


B01	REV. UNDERLAG MEDVIRKING	GJ/SF	MG	15.01.24
REV	REVISJONEN GJELDER	SIGN	KONT	GOODKJ
				DATO

ERSTATTER TEGN NR.: X REF:

TEGNINGSLISTE:		FILNAVN:		REV.
		12BB105		B01
DISIPLIN	FAG	AVSN.	LØPENR.	
ARK	12BB105			
		TYPE	ETG.	

**Rokade C1, Ombygging B2**  
OMBYGGING BYGN.AVSN.B2, 1.ETG.  
FASE 1 - MIDL. HOVEDINNGANG, PRØVETAKING  
ROMSKJEMA PASIENTBIBLIOTEK B2.1019

FASE / PROSJEKTBEKRIVELSE	RH SAKNR/ SPOR
ARBEIDSTEGNING	R85

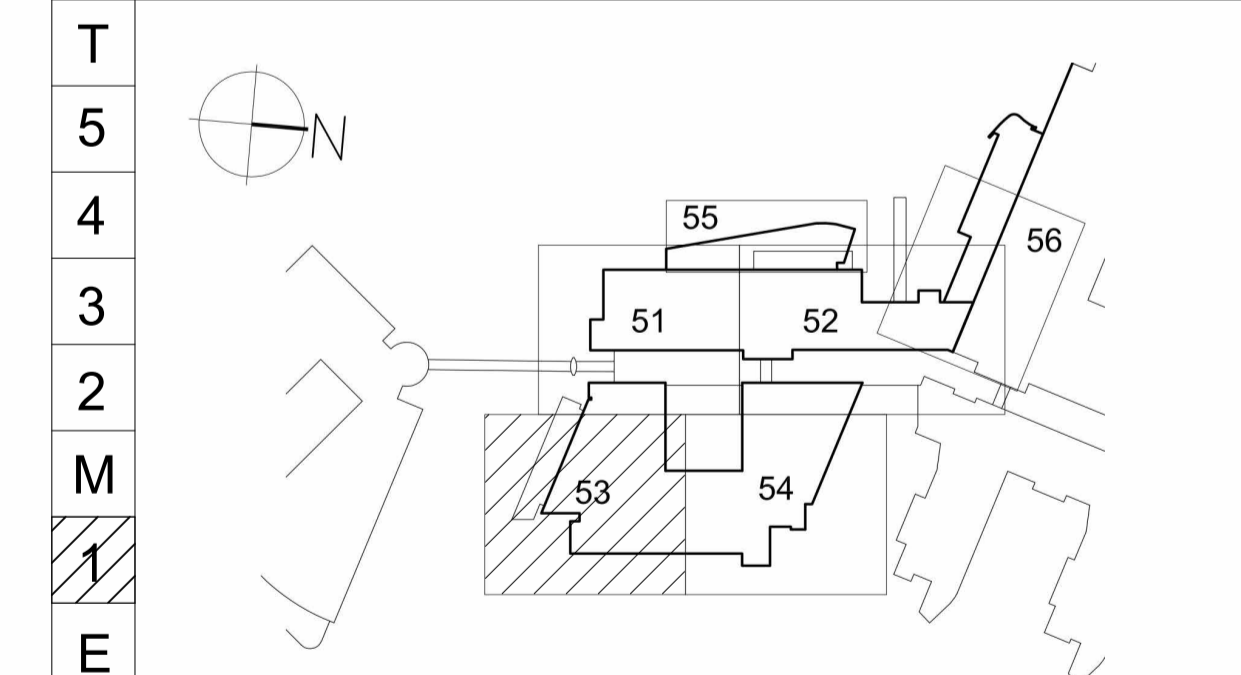

BYGGHERRE:  
RIKSHOSPITALET  
G.NR. 42 / B.NR. 221  
SOGNSVANNSSVEIEN 20, 0372 OSLO



ARK	RATIO arkitekter AS - DRAMMENSVEIEN 130 C1, 0277 OSLO
RIB	COWI AS - OTTO NIELSENS VEG 12, 7052 TRONDHEIM
RIV	NORCONSULT AS - VESTFJORDS GT. 4 1338 SANDVIKA
RIE	COWI AS - KARVESVINGEN 2, 0579 OSLO

**Ratio**  
Drammensveien 130 C1  
N - 0277 OSLO +47: 41 52 11 11

SAKSNR:	ARKIV NR:	TEGN. AV:	GR. LED:	DATO OPPR.:	DATO REV.:	PAPIRFORMAT
R85		SF/GJ		26.05.23	30.06.23	MÅLESTOKK: 1 : 50

DISIPLIN	FAG	AVSN.	LØPENR.	REV.
ARK	12BB105			B01
		TYPE	ETG.	