




PLAN

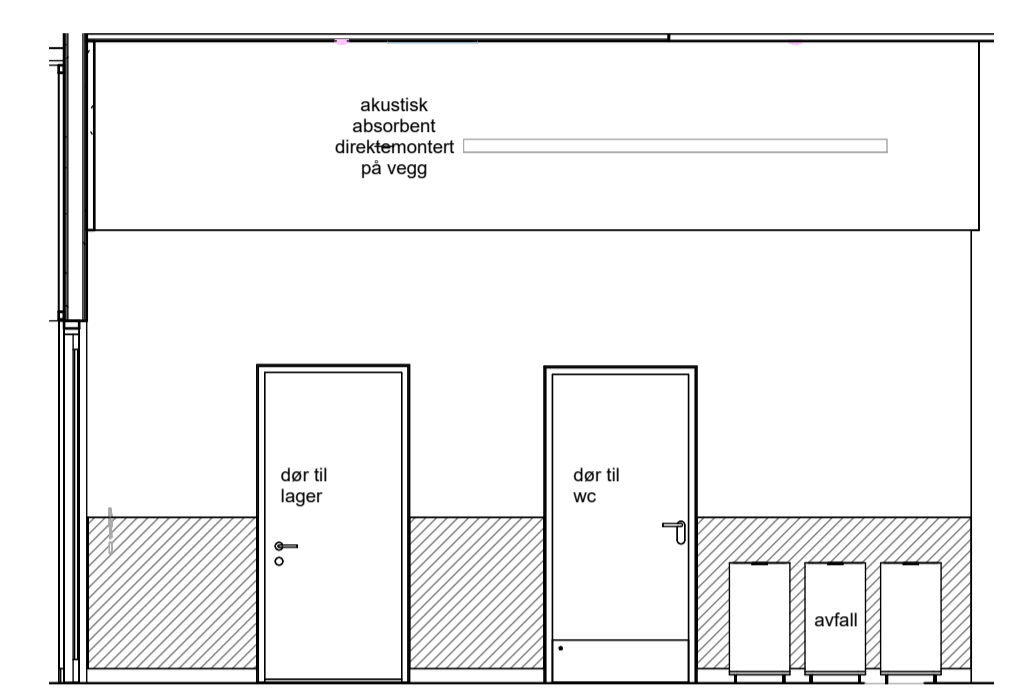


SNITT JJ

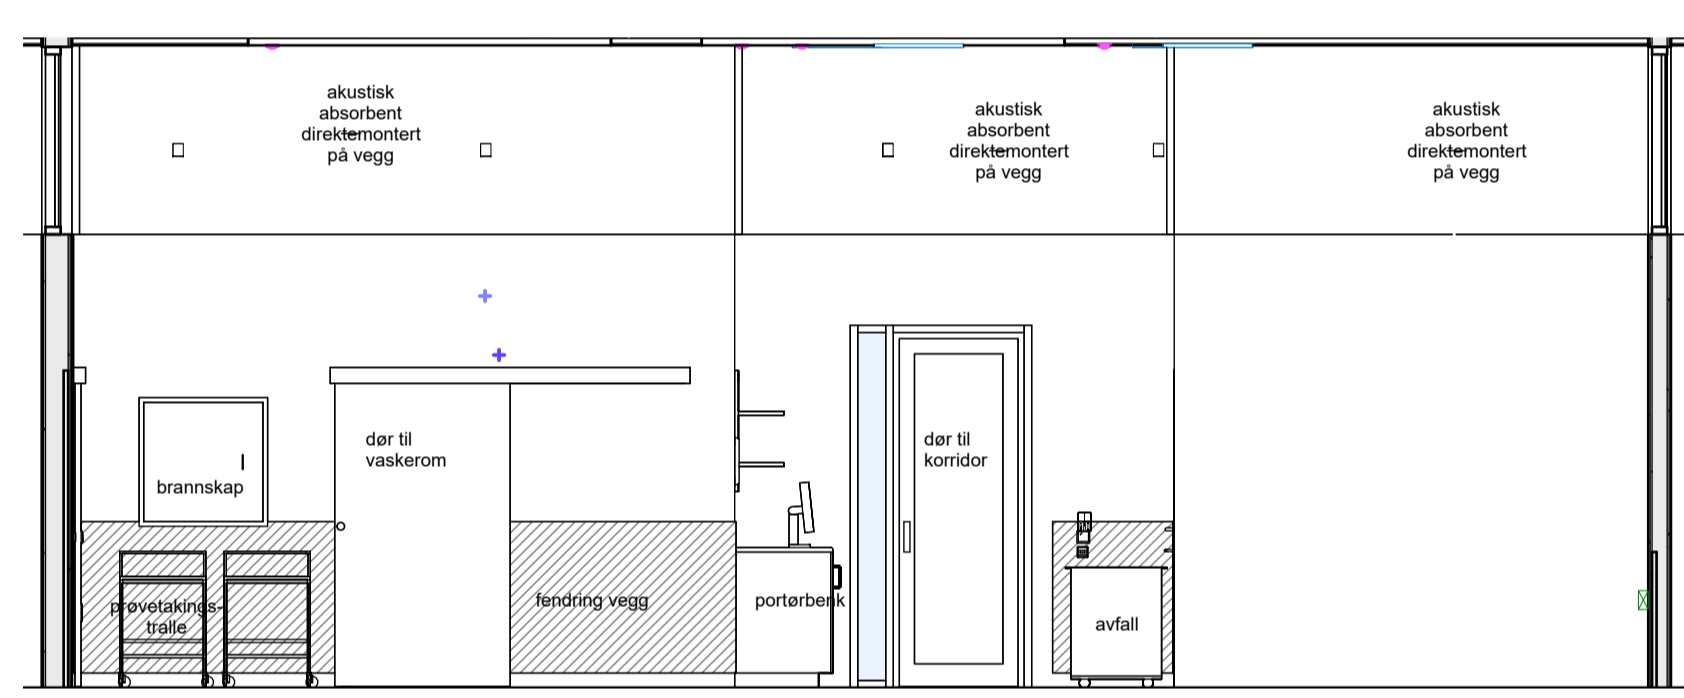


SNITT EE

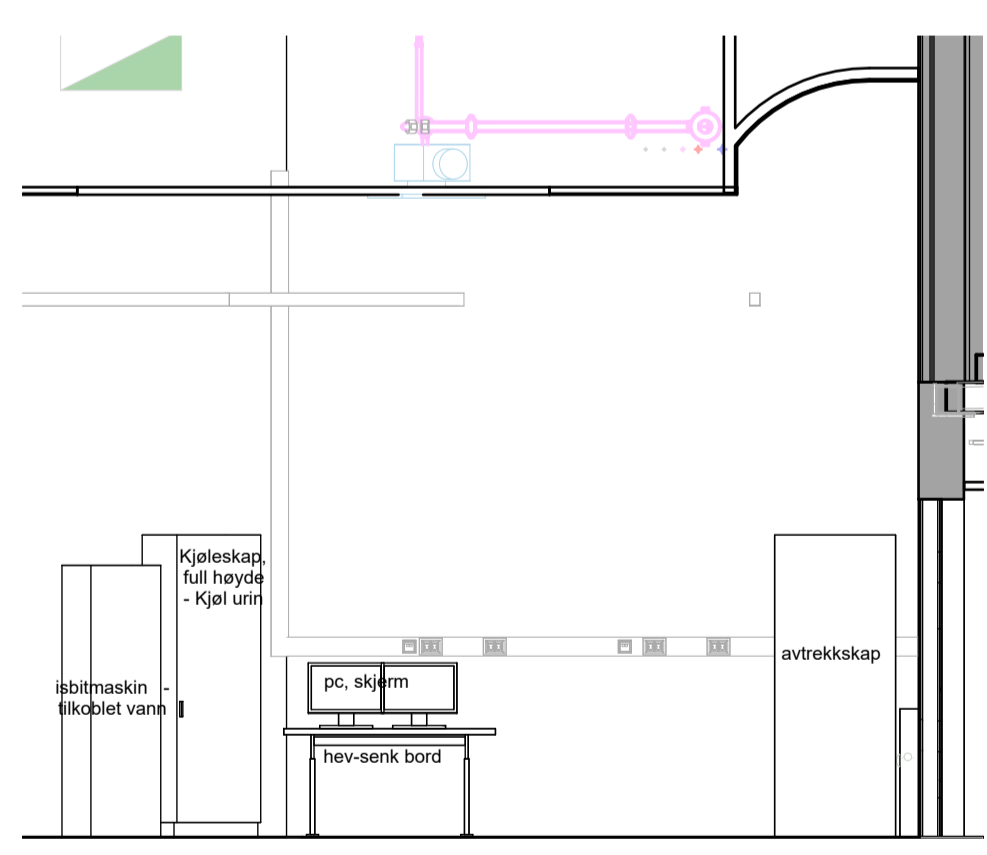


SNITT CC

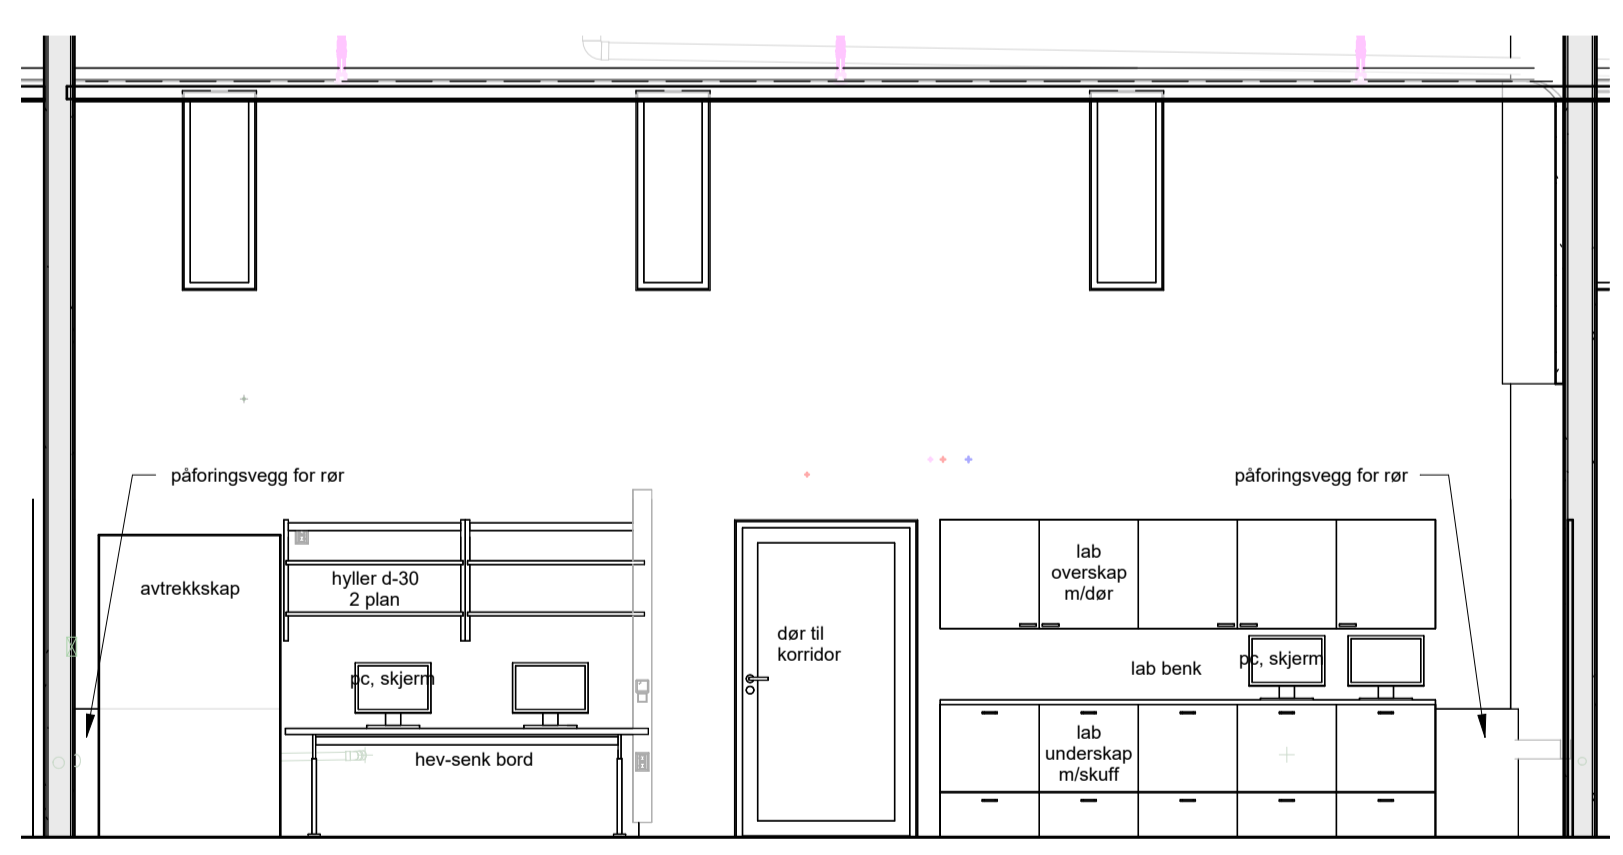


SNITT BB

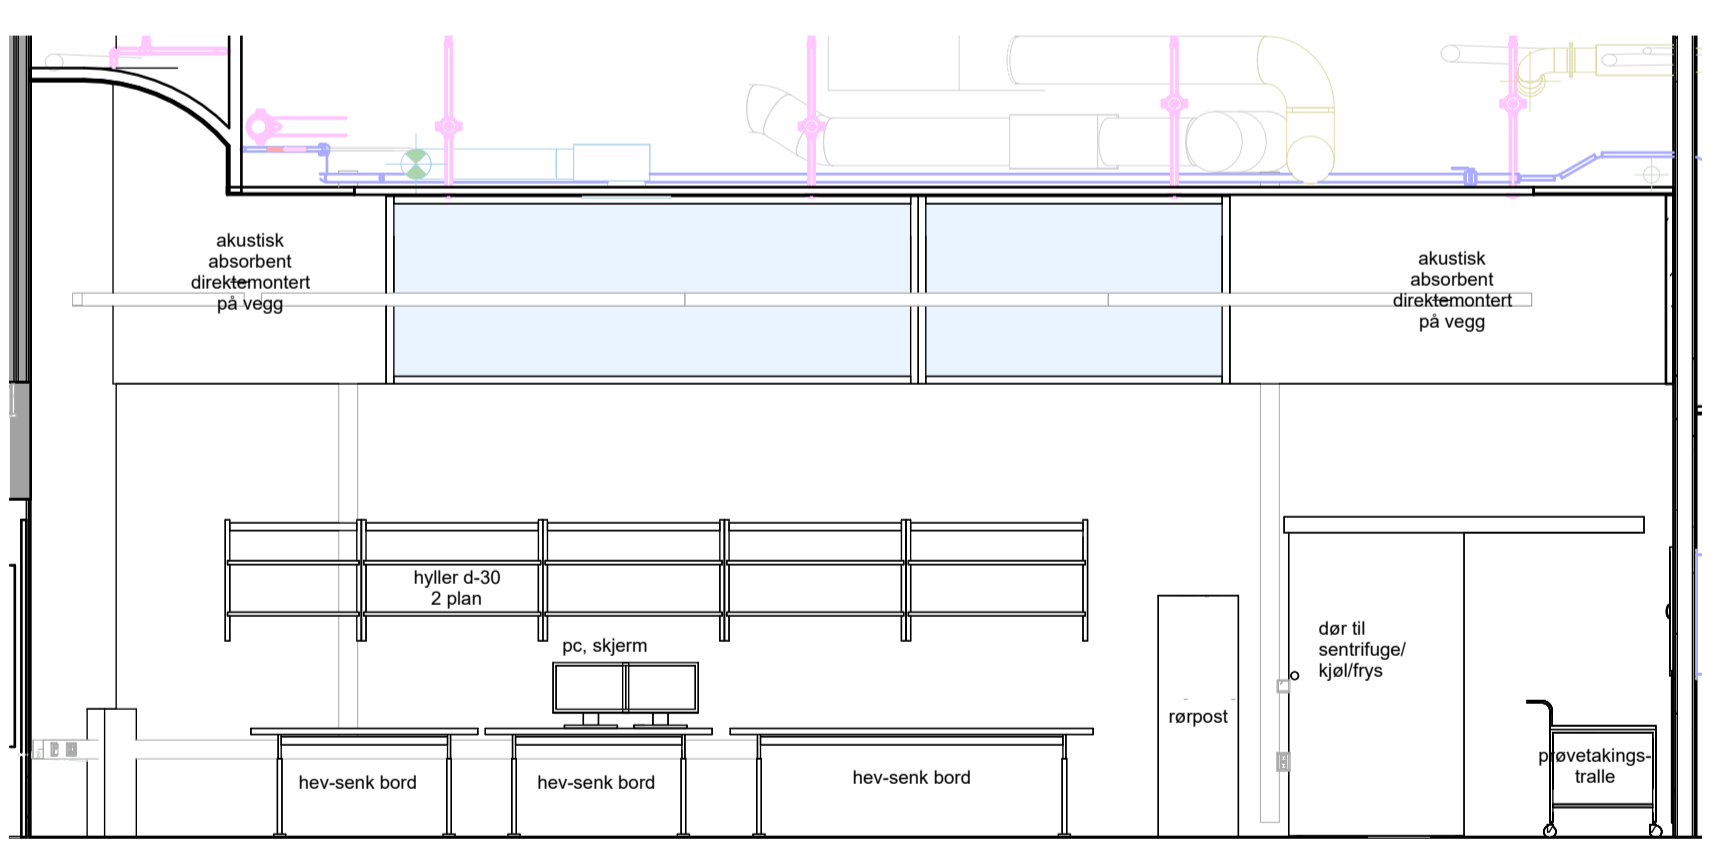


SNITT AA SENDEBENK 2

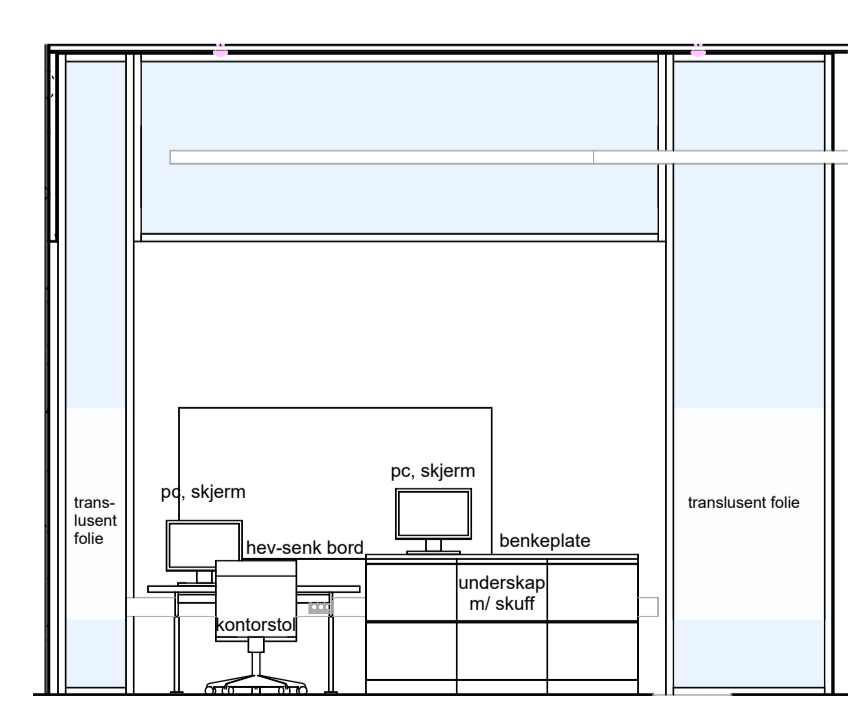


SNITT DD SKRANKE

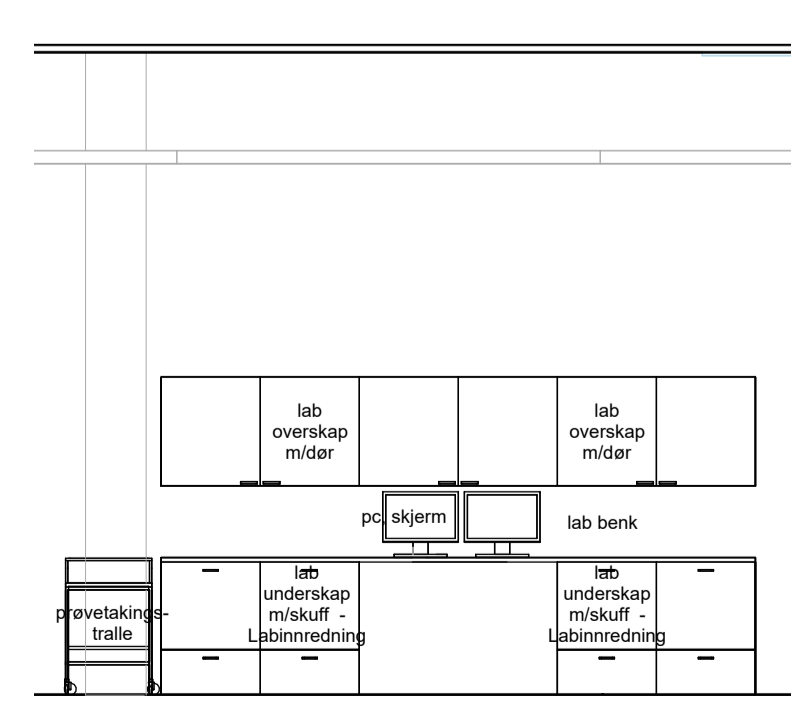

SNITT FF SENDEBENK 1

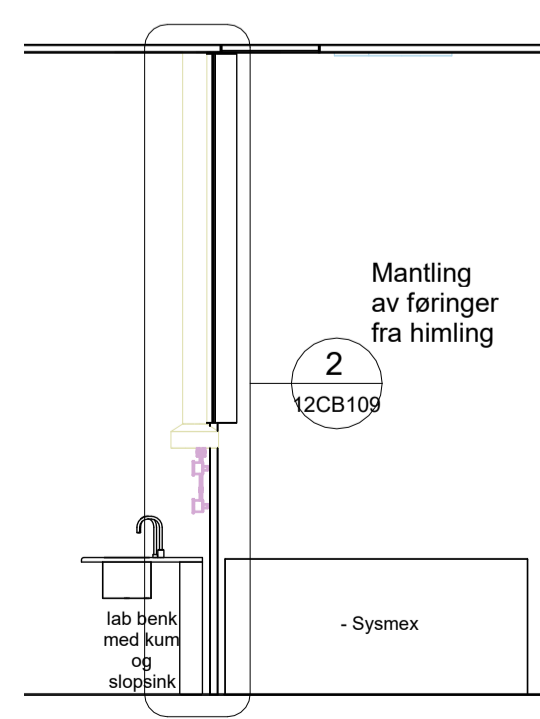

SYSMEX BENK

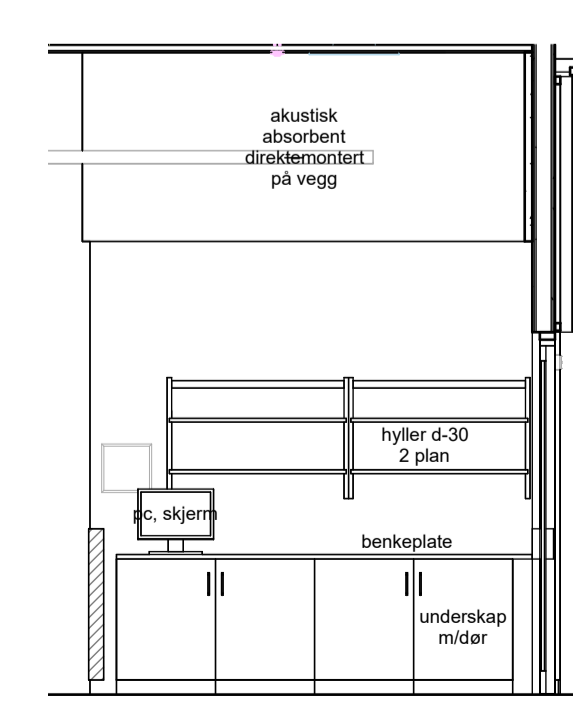


SNITT EE PORTØRBENK

B02	REV. UNDERLAG MEDVIRKNING	GJ/SF	MG	15.01.24	
B01	UNDERLAG MEDVIRKNINGSMØTE	GJ/SF	MG	10.10.23	
REV	REVISJONEN GJELDER	SIGN	KONT	GOODKJ	DATO

ERSTATTER TEGN NR.:	X REF.:			
TEGNINGSLISTE:	12BB106			
DISIPLIN	FAG	AVSN.	LØPENR.	REV.
ARK	12BB106			B02
	TYPE	ETG.		

**Rokade C1, Ombygging B2**  
**PRØVETAKING**  
**ROMSKJEMA LABORATORIUM B2.1048**

FASE / PROSJEKTBEKRIVELSE	RH SAKNR/ SPOR
ARBEIDSTEGNING	R85

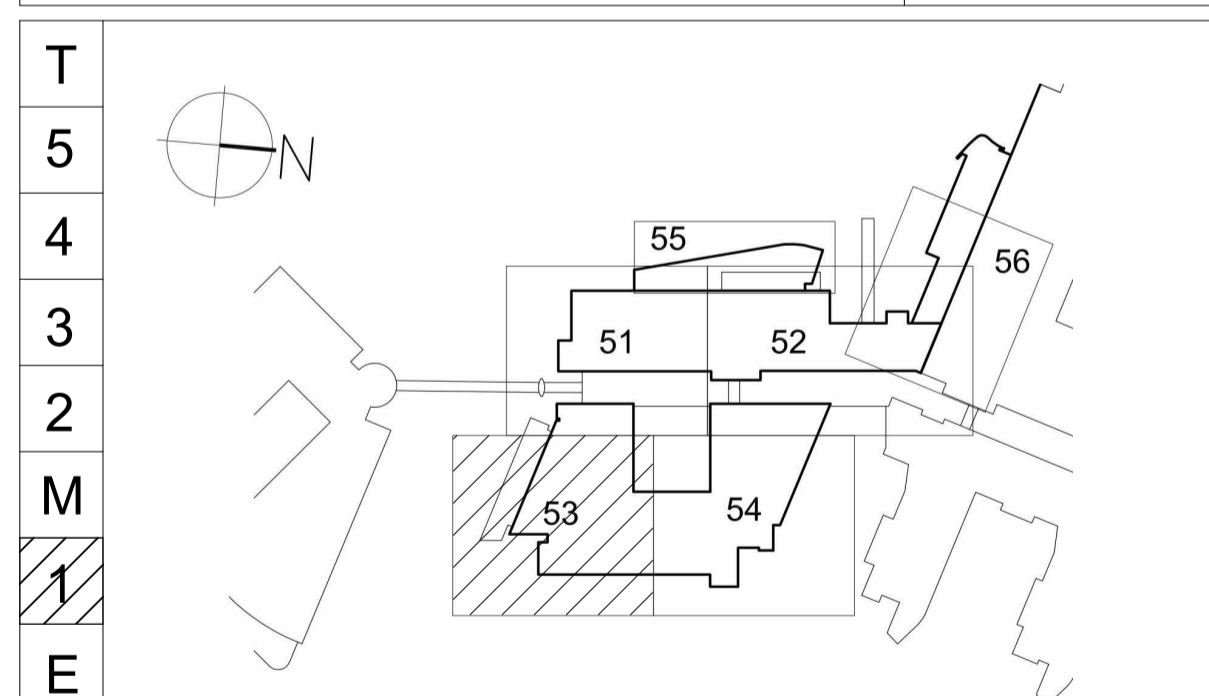

BYGGHERRE:  
**RIKSHOSPITALET**  
 G.NR. 42 / B.NR. 221  
 SOGNSVANNSEIEN 20, 0372 OSLO



ARK	RATIO arkitekter AS - DRAMMENSVEIEN 130 C1, 0277 OSLO
RIB	COWI AS - OTTO NIELSENS VEG 12, 7052 TRONDHEIM
RIV	NORCONSULT AS - VESTFJORDS GT. 4 1338 SANDVIKA
RIE	COWI AS - KARVESVINGEN 2, 0579 OSLO

**Ratio** Drammensveien 130 C1  
 N-0277 OSLO +47 41 52 11 11

SAKSNR:	ARKV NR:	TEGN. AV:	GR. LED:	DATO OPPR.:	DATO REV.:	PAPIRFORMAT:
R85		SF/GJ		10.10.23	15.01.24	A1
						MÅLESTOKK:
						1 : 50

DISIPLIN	FAG	AVSN.	LØPENR.	REV.
ARK	12BB106			B02
	TYPE	ETG.		