




B2.4028\_Oppriss A Behandlingsrom

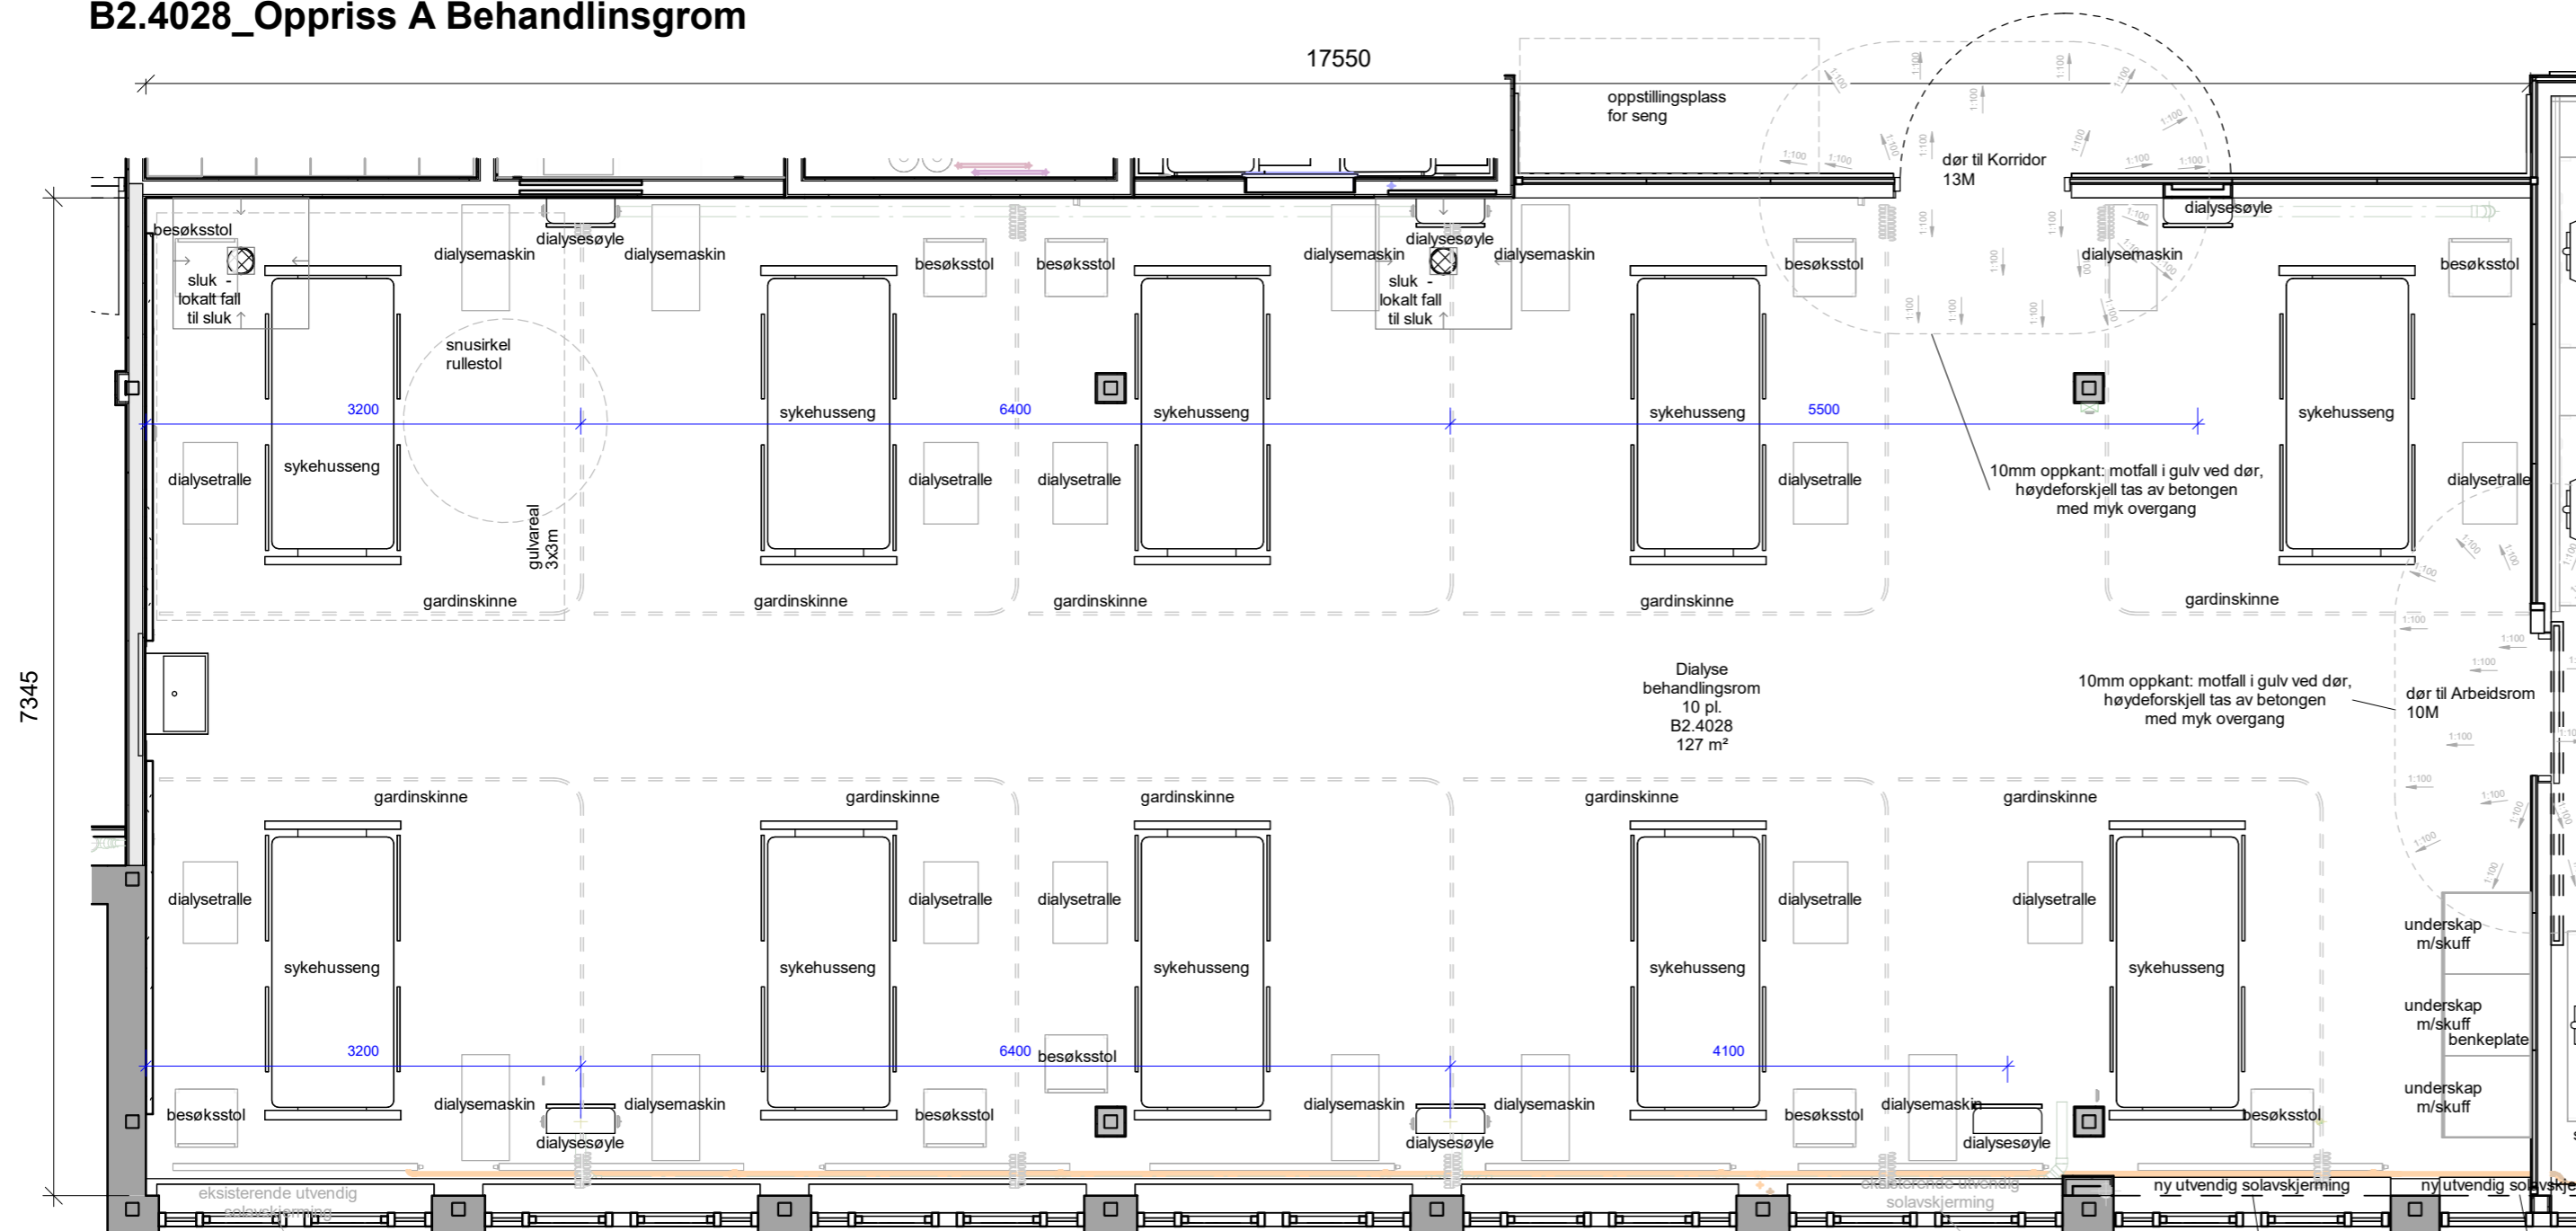


Plan 04\_B2.4028/27

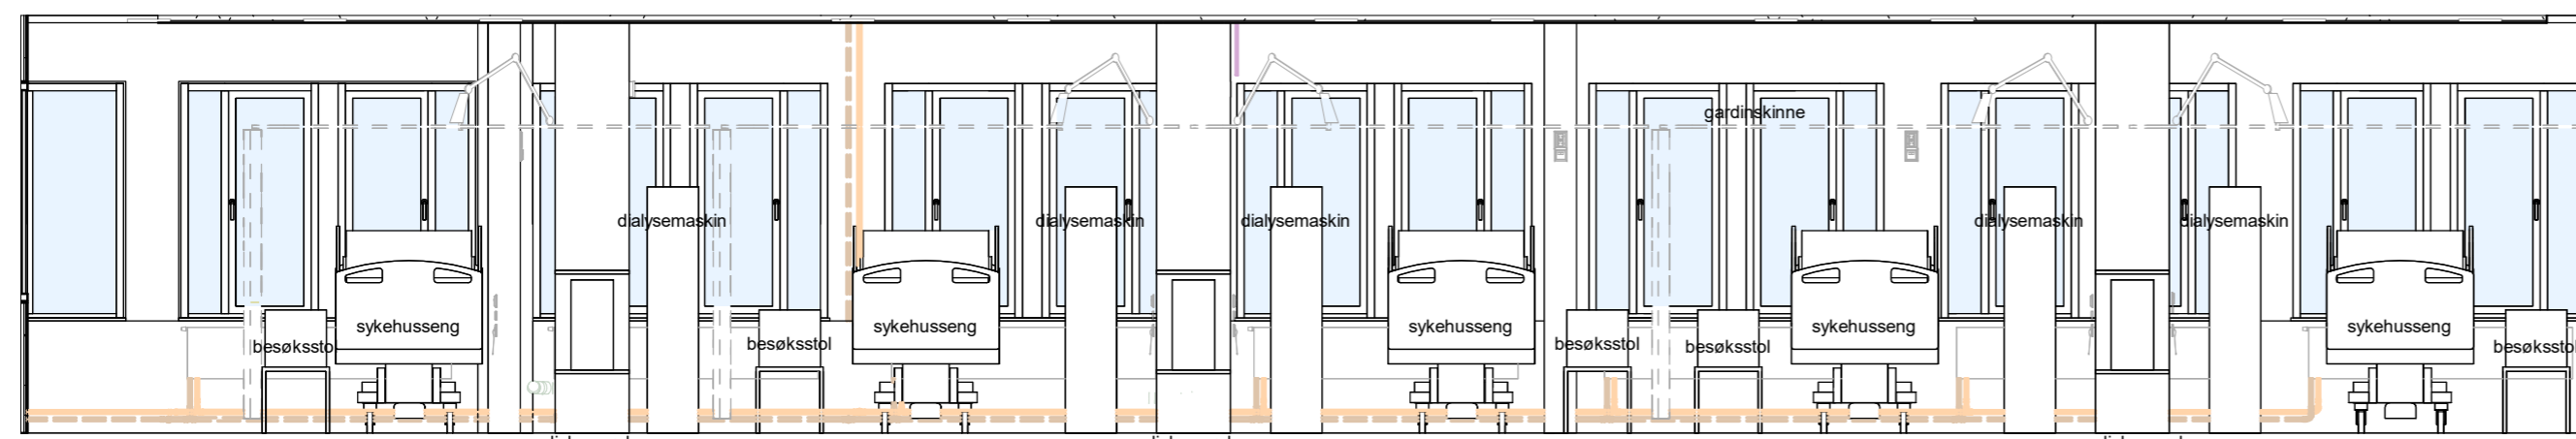

B2.4028\_Oppriss C Behandlingsrom

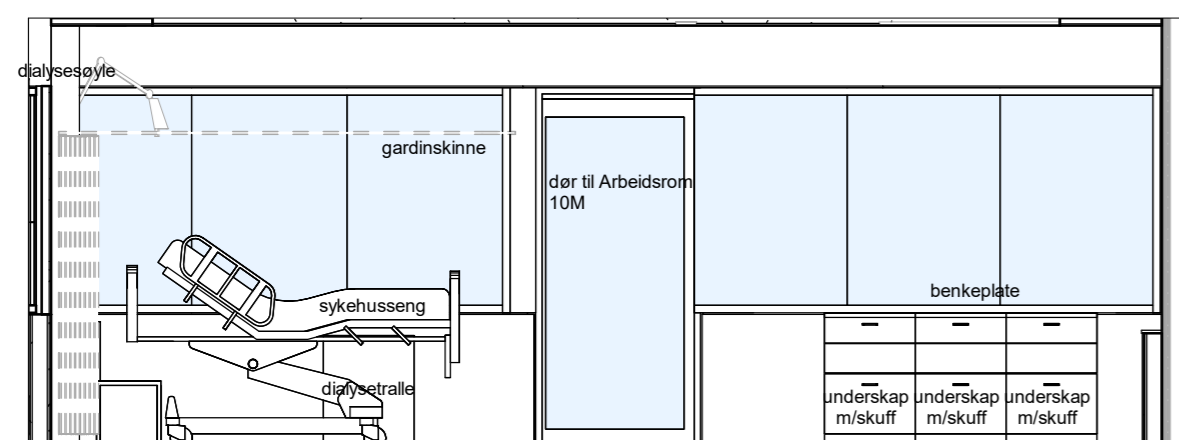

B2.4028\_Oppriss B Behandlingsrom

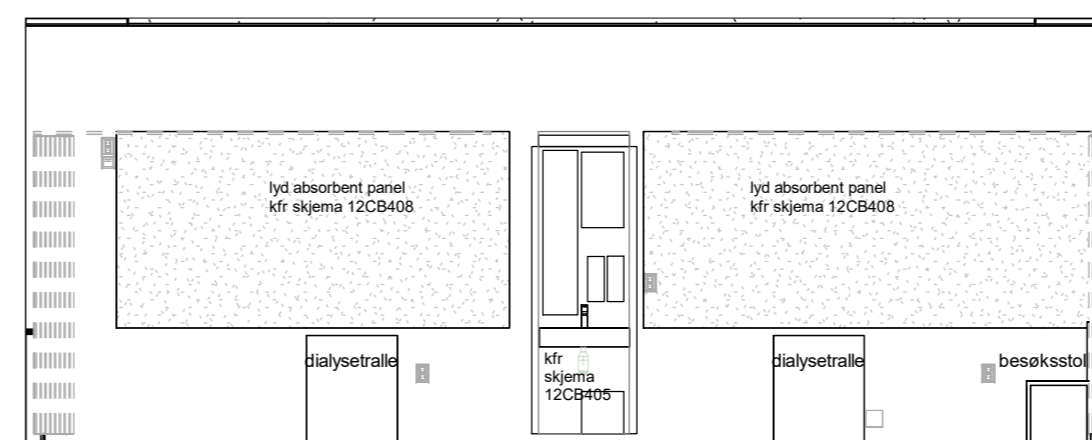

B2.4028\_Oppriss D Behandlingsrom


A01	ARBEIDSTEGNING	GJ/SF	MG	24.11.23
REV	REVISJONEN GJELDER	SIGN	KONT	GODKJ
				DATO

ERSTATTER TEGN NR. : X REF:

TEGNINGSLISTE:	FILNAVN: 12BB401	REV.
DISIPLIN	FAG	AVSN.
<b>ARK</b>	<b>12BB401</b>	<b>A01</b>
	TYPE	ETG.

**Rokade C1, Ombygging B2**  
**OMBYGGING BYGN.AVSN.B2, 4.ETG.**  
**DIALYSE**  
**ROMSKJEMA**  
**ROMSKJEMA DIALYSE BEHANDLINGSROM 10PL**

FASE / PROSJEKTBEKRIVELSE	RH SAKNR/ SPOR
<b>ARBEIDSTEGNING</b>	<b>R85</b>

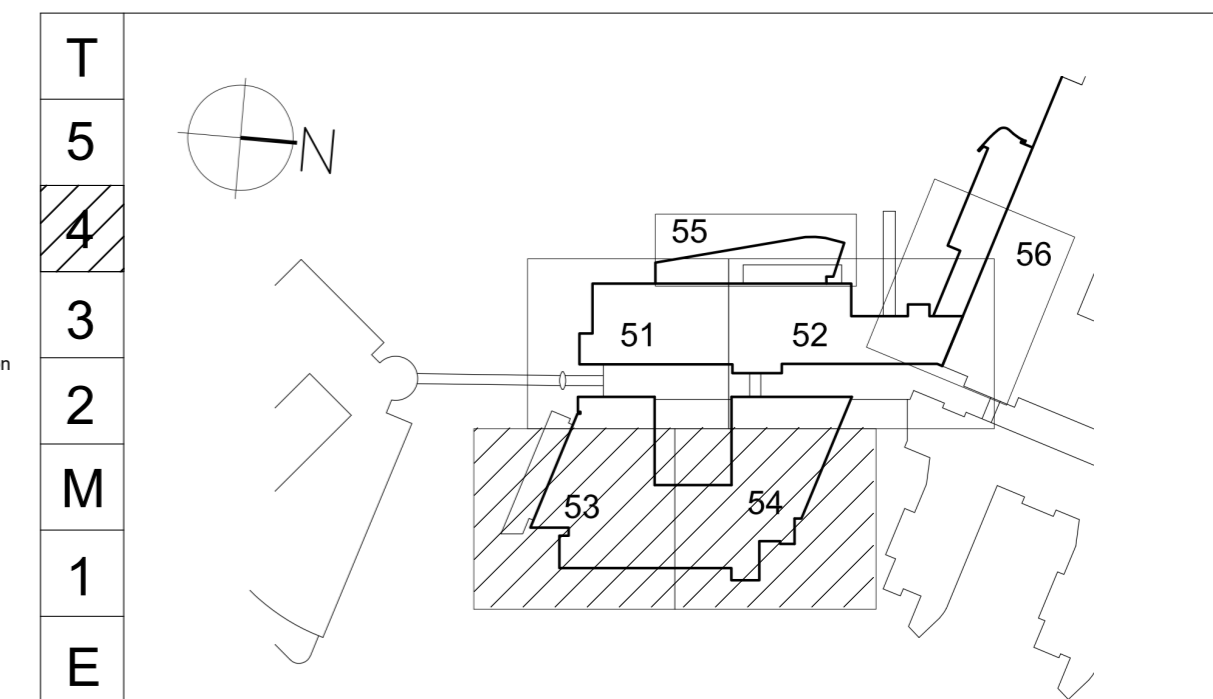


BYGGERE:  
**RIKSHOSPITALET**  
 G.NR. 42 / B.NR. 221  
 SOGNSVANNVEIEN 20, 0372 OSLO

ARK	RATIO arkitekter AS - DRAMMENSVEIEN 130 C1, 0277 OSLO
RIB	COWI AS - OTTO NIELSENS VEG 12, 7052 TRONDHEIM
RIV	NORCONSULT AS - VESTFJORDS GT. 4 1338 SANDVIKA
RIE	COWI AS - KARVESVINGEN 2, 0579 OSLO

**Ratio** Drammensveien 130 C1  
 N - 0277 OSLO +47: 41 52 11 11

SAKSNR:	ARKIV NR:	TEGN. AV:	GR. LED:	DATO OPPR. :	DATO REV. :	PAPIRFORMAT
R85		SF/GJ		26.05.23	24.11.23	A2
						MÅLESTOKK: 1:50
DISIPLIN	FAG	AVSN.	LØPENR.	REV.		
<b>ARK</b>	<b>12BB401</b>			<b>A01</b>		
	TYPE	ETG.				


ALLE MÅL SKAL KONTROLLERES PÅ Plass

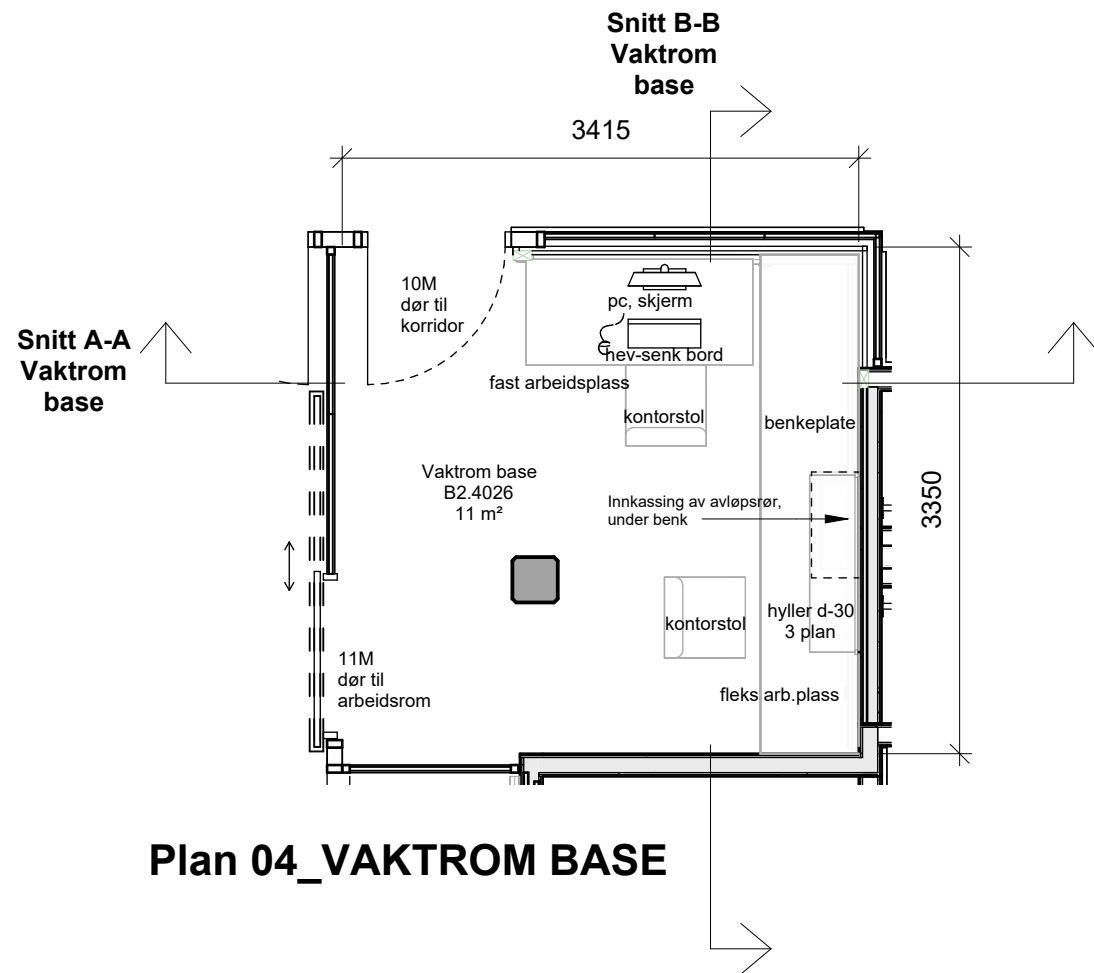

Plan 04\_VAKTROM BASE



Snitt A-A Vaktrom base

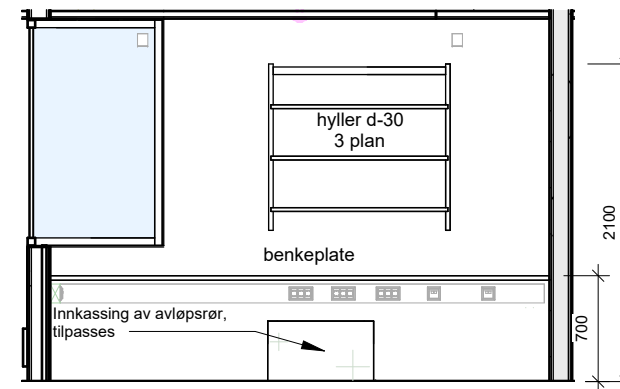

Snitt B-B Vaktrom base

Rev.	Dato	Beskrivelse	Tegn	Kontr	Godkj
A01	03.11.23	ARBEIDSTEGNING	GJ/SF	MG	

Rokade C1, Ombygging B2

OMBYGGING BYGN.AVSN.B2, 4.ETG.  
DIALYSE  
ROMSKJEMA  
ROMSKJEMA VAKTROM BASE B2.4026


FASE ARBEIDSTEGNING	RH SAKNR / SPOR R85
------------------------	------------------------

RIKSHOSPITALET  
G.NR. 42 / B.NR. 221  
SOGNSVANNVEIEN 20, 0372 OSLO

- Prosjekterende:
- ARK: RATIO arkitekt AS - DRAMMENSVEIEN 130 C1, 0277 OSLO
  - RIB: COWI AS - OTTO NIELSENS VEG 12, 7052 TRONDHEIM
  - RIE: COWI AS - KARVESVINGEN 2, 0579 OSLO
  - RIV: NORCONSULT AS - VESTFJORDS GT. 4 1338 SANDVIKA

**Ratio** Drammensveien 130 C1  
N - 0277 OSLO +47: 41 52 11 11

SAKSNR. R85	GR.LED.	DATO OPPR. 02.10.23	PAPIRFORMAT A3
ARKIV NR.	TEGN. AV SF/GJ	DATO REV. 03.11.23	MÅLESTOKK 1 : 50
FAG	AVSN.	LØPENR.	REV.
	<b>12BB403</b>		<b>A01</b>
	TYPE	ETG.	

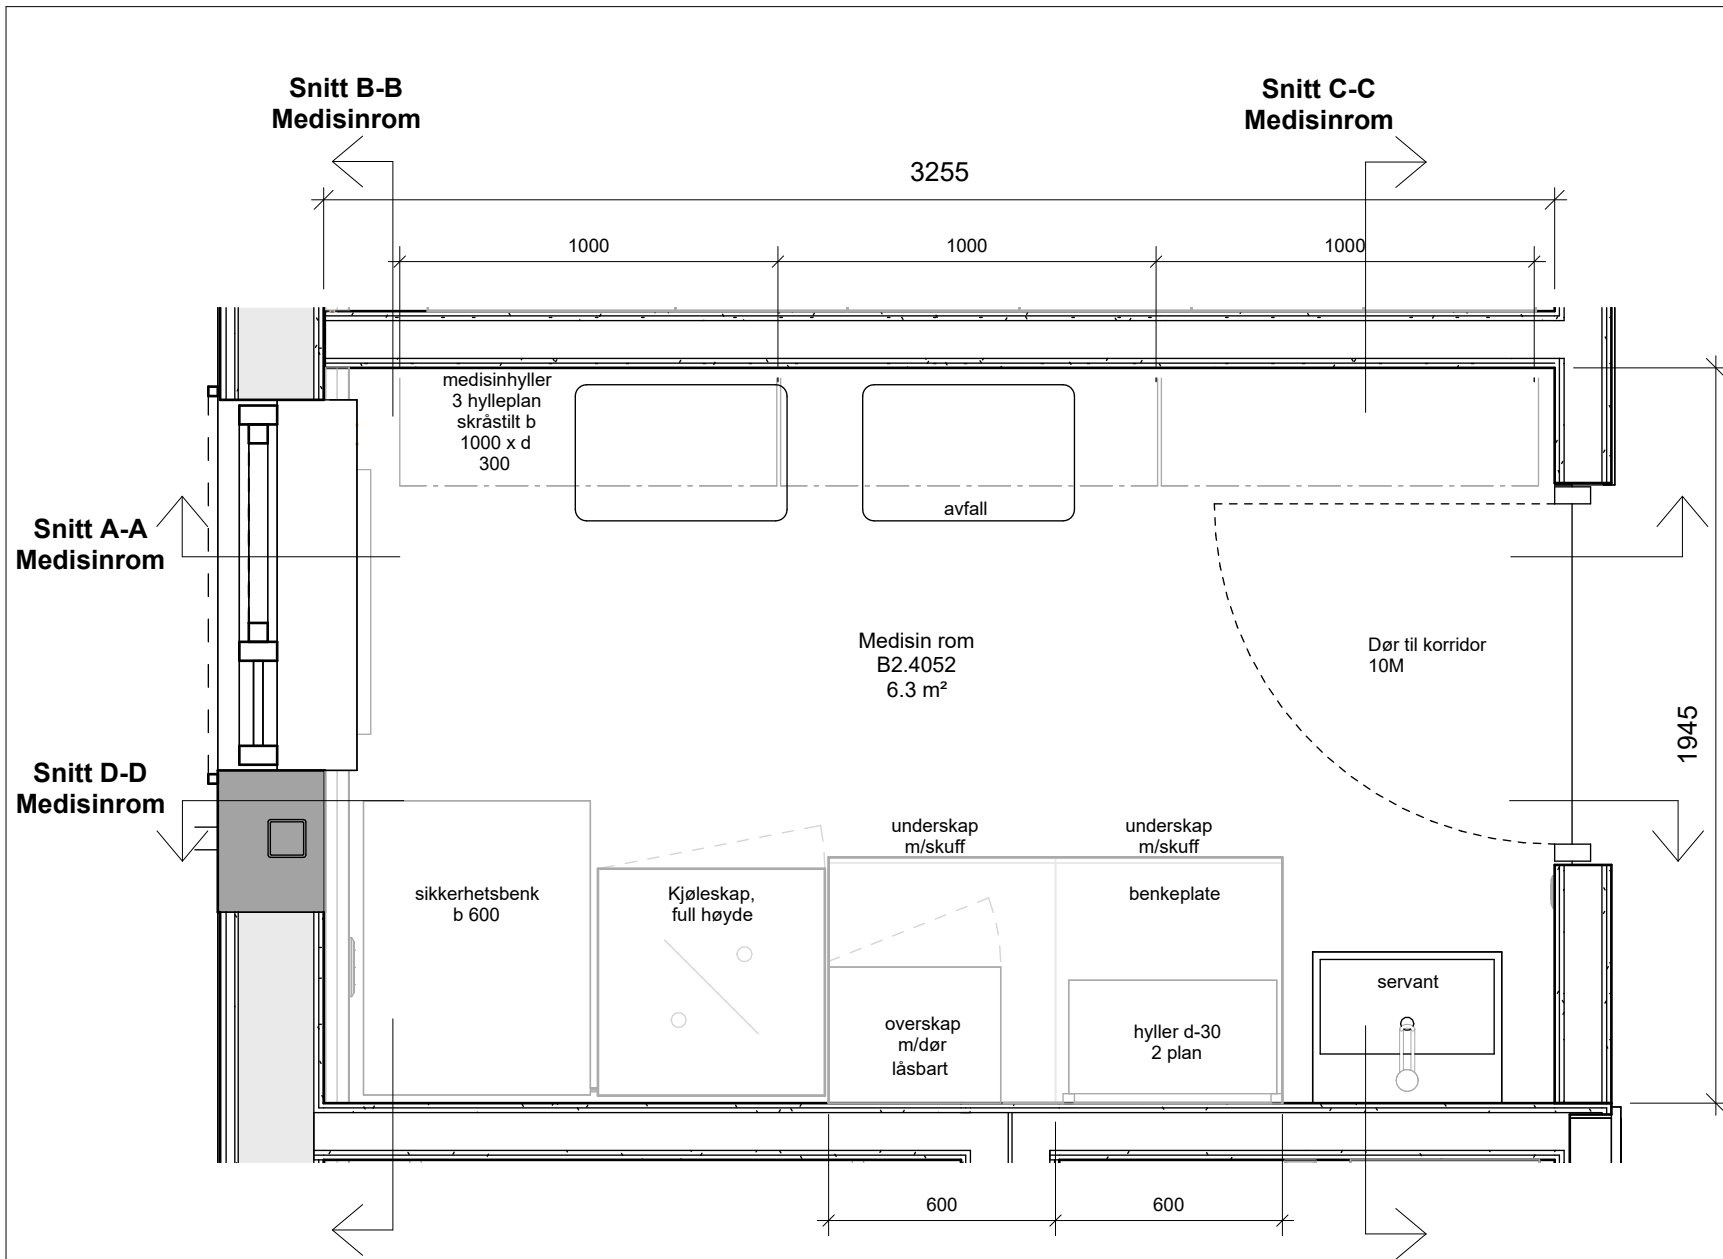

**Plan 04\_MEDISIN ROM B2.4052**


Målestokk: 1 : 20

**Snitt A-A  
Medisinrom**


**Snitt B-B  
Medisinrom**

**Snitt C-C  
Medisinrom**


**Snitt D-D  
Medisinrom**

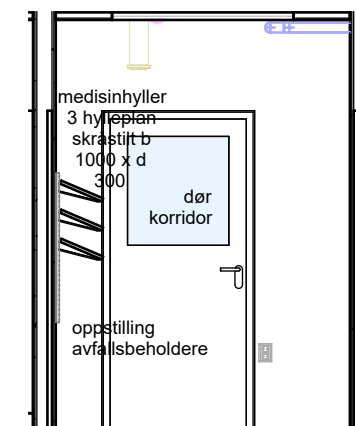


**Snitt C-C Medisinrom**

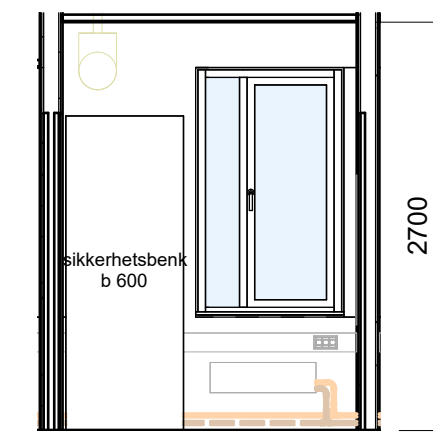

**Snitt B-B Medisinrom**

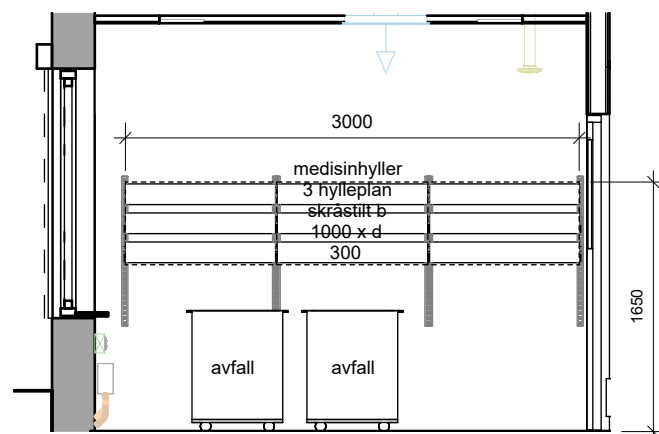


**Snitt A-A Medisinrom**

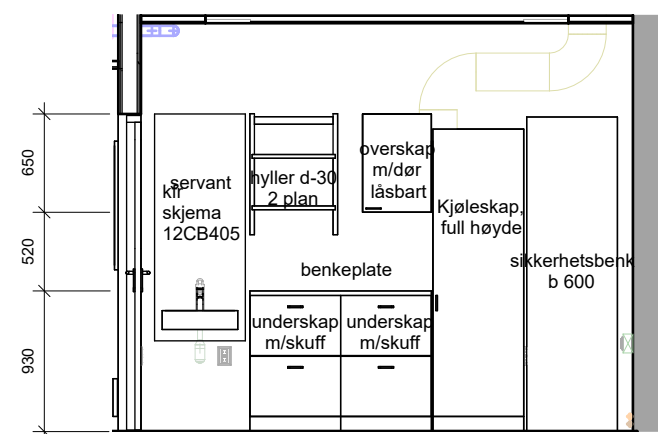

**Snitt D-D Medisinrom**

ALLE MÅL SKAL KONTROLLERES PÅ Plass

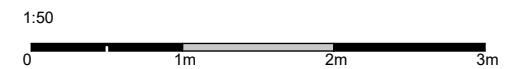

A01	03.11.23	ARBEIDSTEGNING	GJ/SF	MG	
Rev.	Dato	Beskrivelse	Tegn	Kontr	Godkj

Rokade C1, Ombygging B2

OMBYGGING BYGN.AVSN.B2, 4. ETG.  
DIALYSE  
ROMSKJEMA  
ROMSKJEMA MEDISIN ROM B2.4052

FASE	RH SAKNR / SPOR
ARBEIDSTEGNING	R85


RIKSHOSPITALET  
G.NR. 42 / B.NR. 221  
SOGNSVANNVEIEN 20, 0372 OSLO

- Prosjekterende:
- ARK: RATIO arkitekter AS - DRAMMENSVEIEN 130 C1, 0277 OSLO
  - RIB: COWI AS - OTTO NIELSENS VEG 12, 7052 TRONDHEIM
  - RIE: COWI AS - KARVESVINGEN 2, 0579 OSLO
  - RIV: NORCONSULT AS - VESTFJORDS GT. 4 1338 SANDVIKA

**Ratio** Drammensveien 130 C1  
N - 0277 OSLO +47: 41 52 11 11

SAKSNR. R85	GR.LED.	DATO OPPR. 02.10.23	PAPIRFORMAT A3
ARKIV NR.	TEGN. AV SF/GJ	DATO REV. 03.11.23	MÅLESTOKK 1 : 20, 1 : 50
FAG	AVSN.	LØPENR.	REV.
	<b>12BB404</b>		<b>A01</b>
	TYPE	ETG.	

ALLE MÅL SKAL KONTROLLERES PÅ Plass

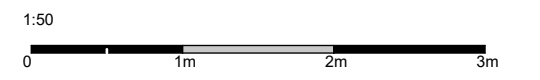

A02	08.12.23	REV. UNDERLAG MEDVIRKNING	GJ/SF	MG	
A01	03.11.23	ARBEIDSTEGNING	GJ/SF	MG	
Rev.	Dato	Beskrivelse	Tegn	Kontr	Godkj

Rokade C1, Ombygging B2

**OMBYGGING BYGN.AVSN.B2, 4.ETG.**

**DIALYSE**

**ROMSKJEMA**

**ROMSKJEMA DESINFESJON B2.4054 OG**

**LAGER RENT B2.4053**

FASE	RH SAKNR / SPOR
ARBEIDSTEGNING	R85


RIKSHOSPITALET  
G.NR. 42 / B.NR. 221  
SOGNSVANNVEIEN 20, 0372 OSLO

- Prosjekterende:
- ARK: RATIO arkitekter AS - DRAMMENSVEIEN 130 C1, 0277 OSLO
  - RIB: COWI AS - OTTO NIELSENS VEG 12, 7052 TRONDHEIM
  - RIE: COWI AS - KARVESVINGEN 2, 0579 OSLO
  - RIV: NORCONSULT AS - VESTFJORDS GT. 4 1338 SANDVIKA


**Ratio** Drammensveien 130 C1  
N - 0277 OSLO +47: 41 52 11 11

SAKSNR. R85	GR.LED.	DATO OPPR. 02.10.23	PAPIRFORMAT A3
ARKIV NR.	TEGN. AV SF/GJ	DATO REV. 08.12.23	MÅLESTOKK 1 : 50


FAG	AVSN.	LØPENR.	REV.
<b>12BB405</b>			<b>A02</b>
TYPE	ETG.		

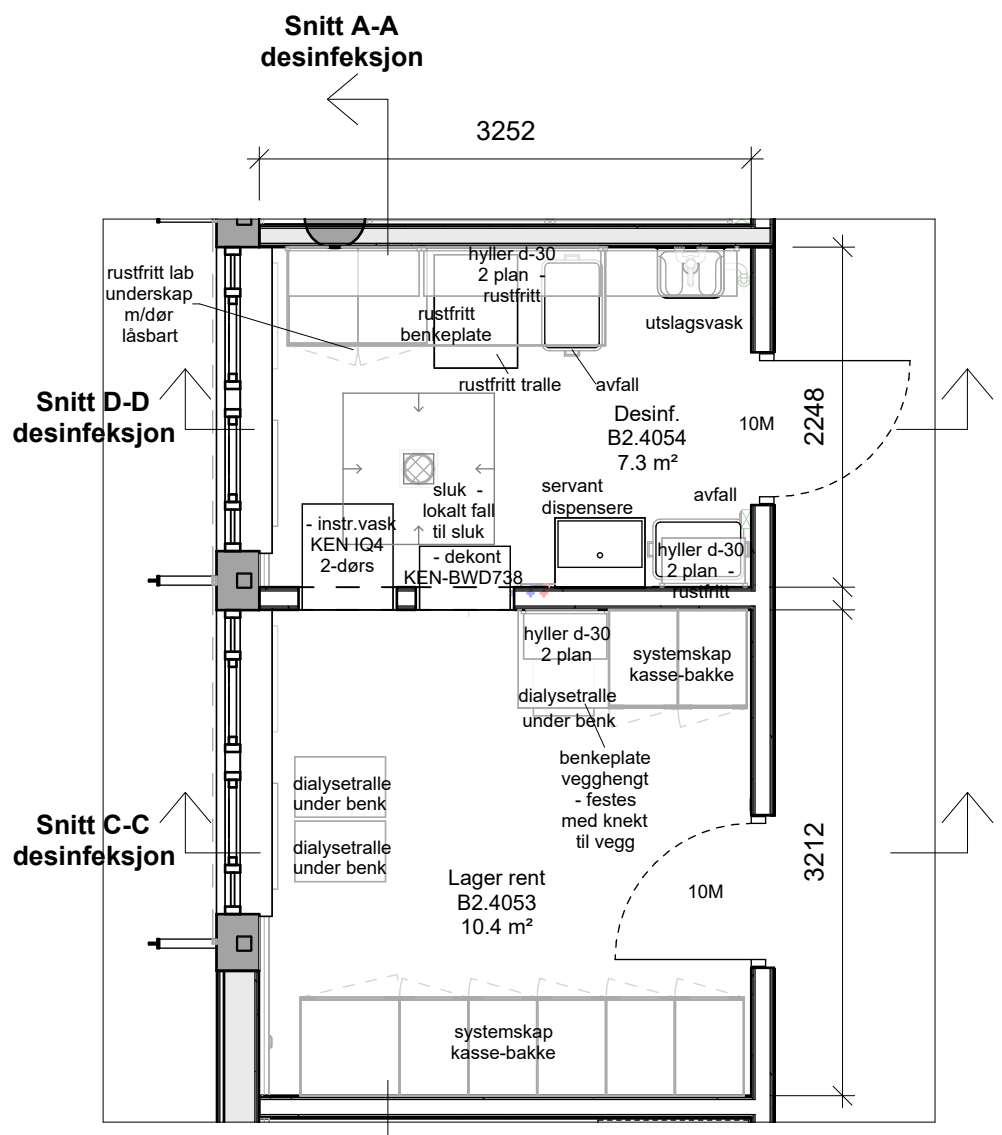


**Plan 04\_DIALYSE LAGER OG DESINF.**

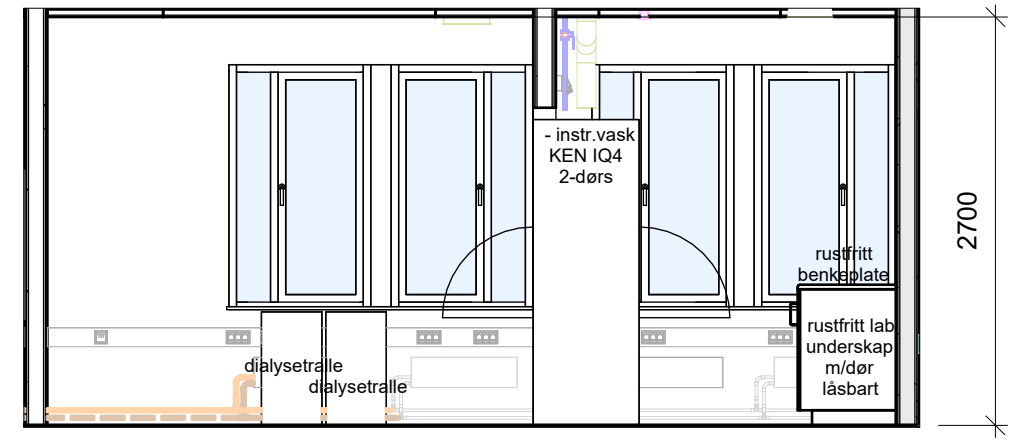

**Snitt A-A desinfeksjon**




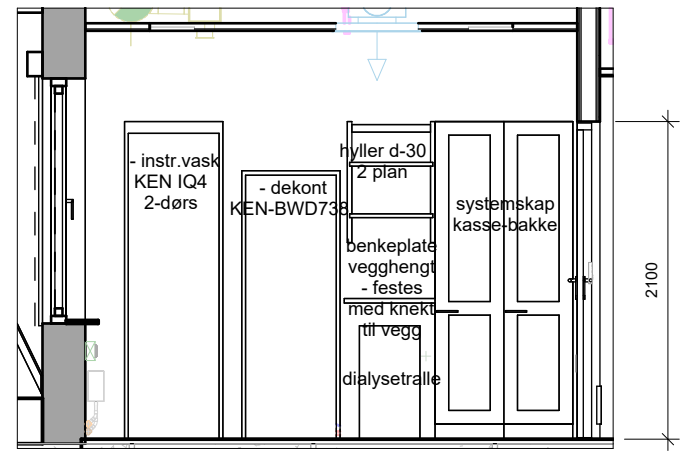


**Snitt C-C desinfeksjon**

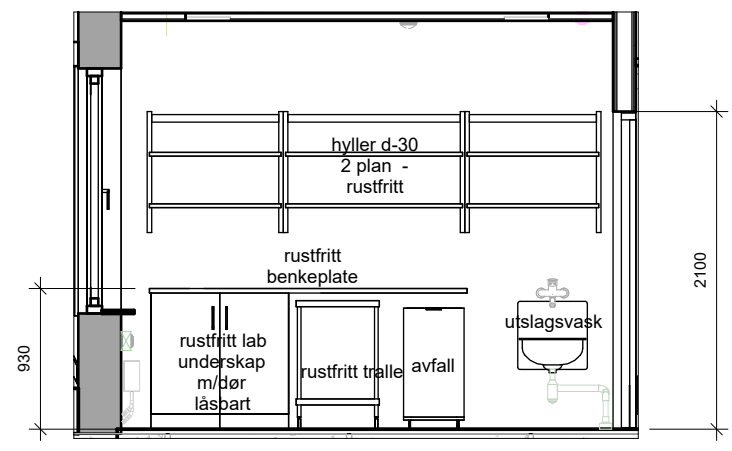

**Snitt D-D desinfeksjon**

ALLE MÅL SKAL KONTROLLERES PÅ Plass

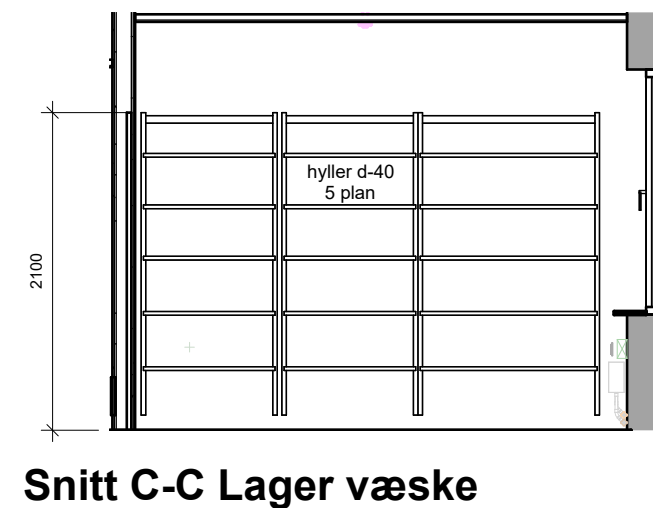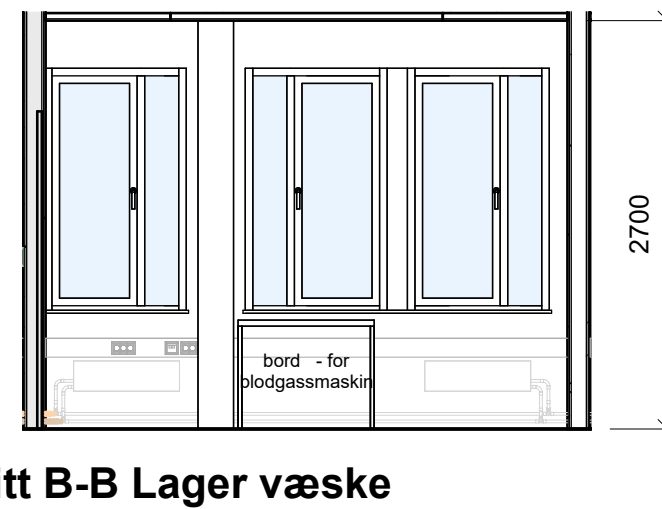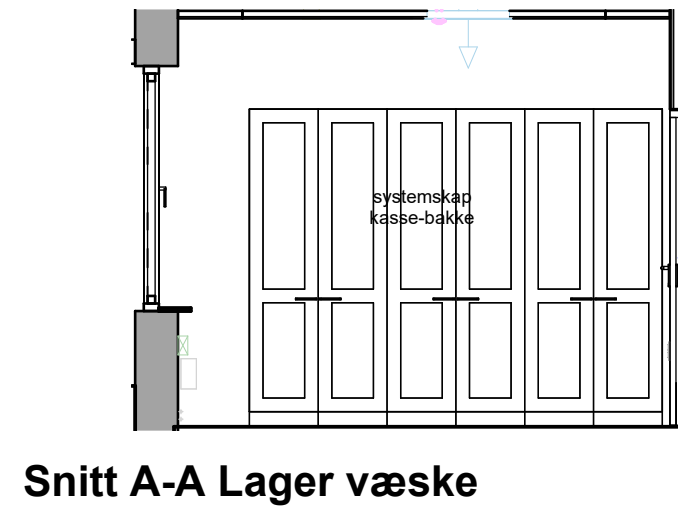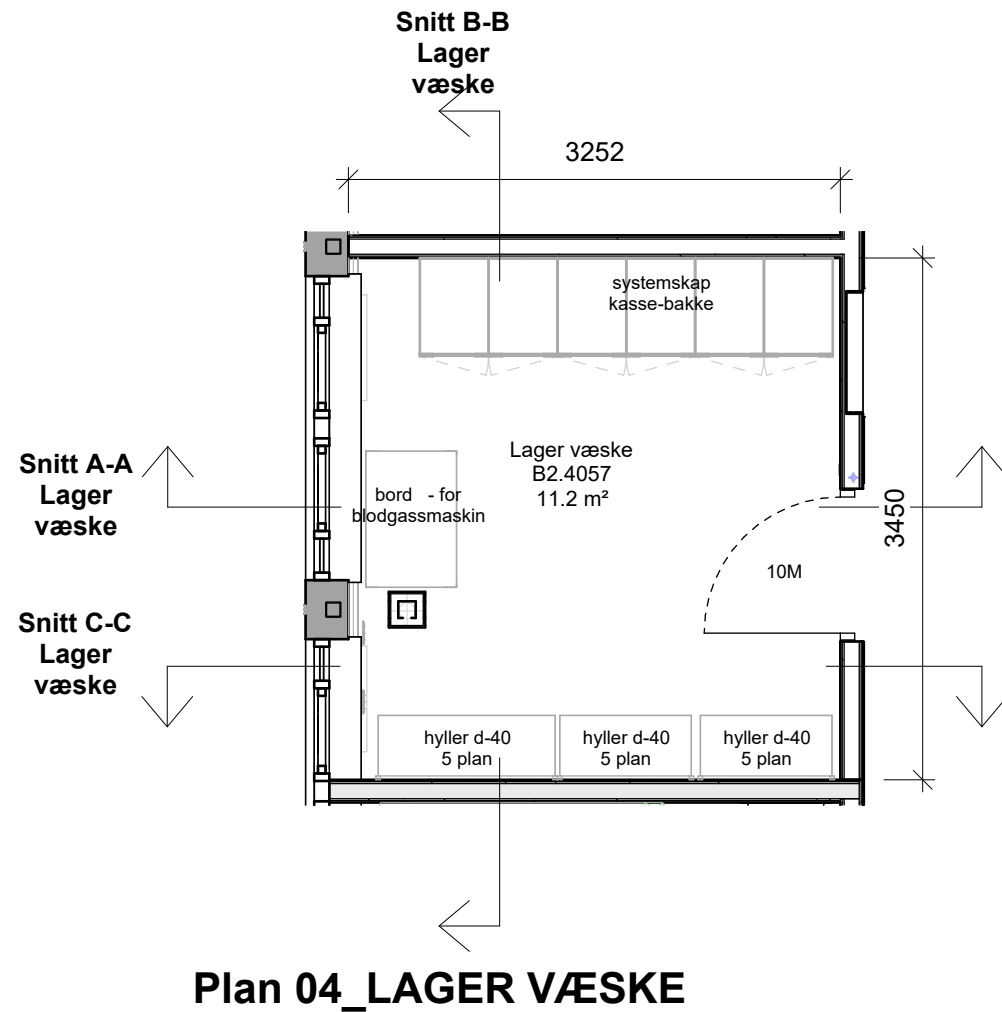

Rev.	Dato	Beskrivelse	Tegn	Kontr	Godkj
A01	03.11.23	ARBEIDSTEGNING	GJ/SF	MG	

Rokade C1, Ombygging B2

OMBYGGING BYGN.AVSN.B2, 4.ETG.  
DIALYSE  
ROMSKJEMA  
ROMSKJEMA LAGER VÆSKE B2.4057

FASE ARBEIDSTEGNING	RH SAKNR / SPOR R85
------------------------	------------------------

RIKSHOSPITALET  
G.NR. 42 / B.NR. 221  
SOGNSVANNVEIEN 20, 0372 OSLO


- Prosjekterende:
- ARK: RATIO arkitekter AS - DRAMMENSVEIEN 130 C1, 0277 OSLO
  - RIB: COWI AS - OTTO NIELSENS VEG 12, 7052 TRONDHEIM
  - RIE: COWI AS - KARVESVINGEN 2, 0579 OSLO
  - RIV: NORCONSULT AS - VESTFJORDS GT. 4 1338 SANDVIKA

**Ratio** Drammensveien 130 C1  
N - 0277 OSLO +47: 41 52 11 11


SAKSNR. R85	GR.LED.	DATO OPPR. 02.10.23	PAPIRFORMAT A3
----------------	---------	------------------------	-------------------

ARKIV NR.	TEGN. AV SF/GJ	DATO REV. 03.11.23	MÅLESTOKK 1 : 50
-----------	-------------------	-----------------------	---------------------

FAG	AVSN.	LØPENR.	REV.
<b>12BB406</b>			<b>A01</b>
TYPE	ETG.		

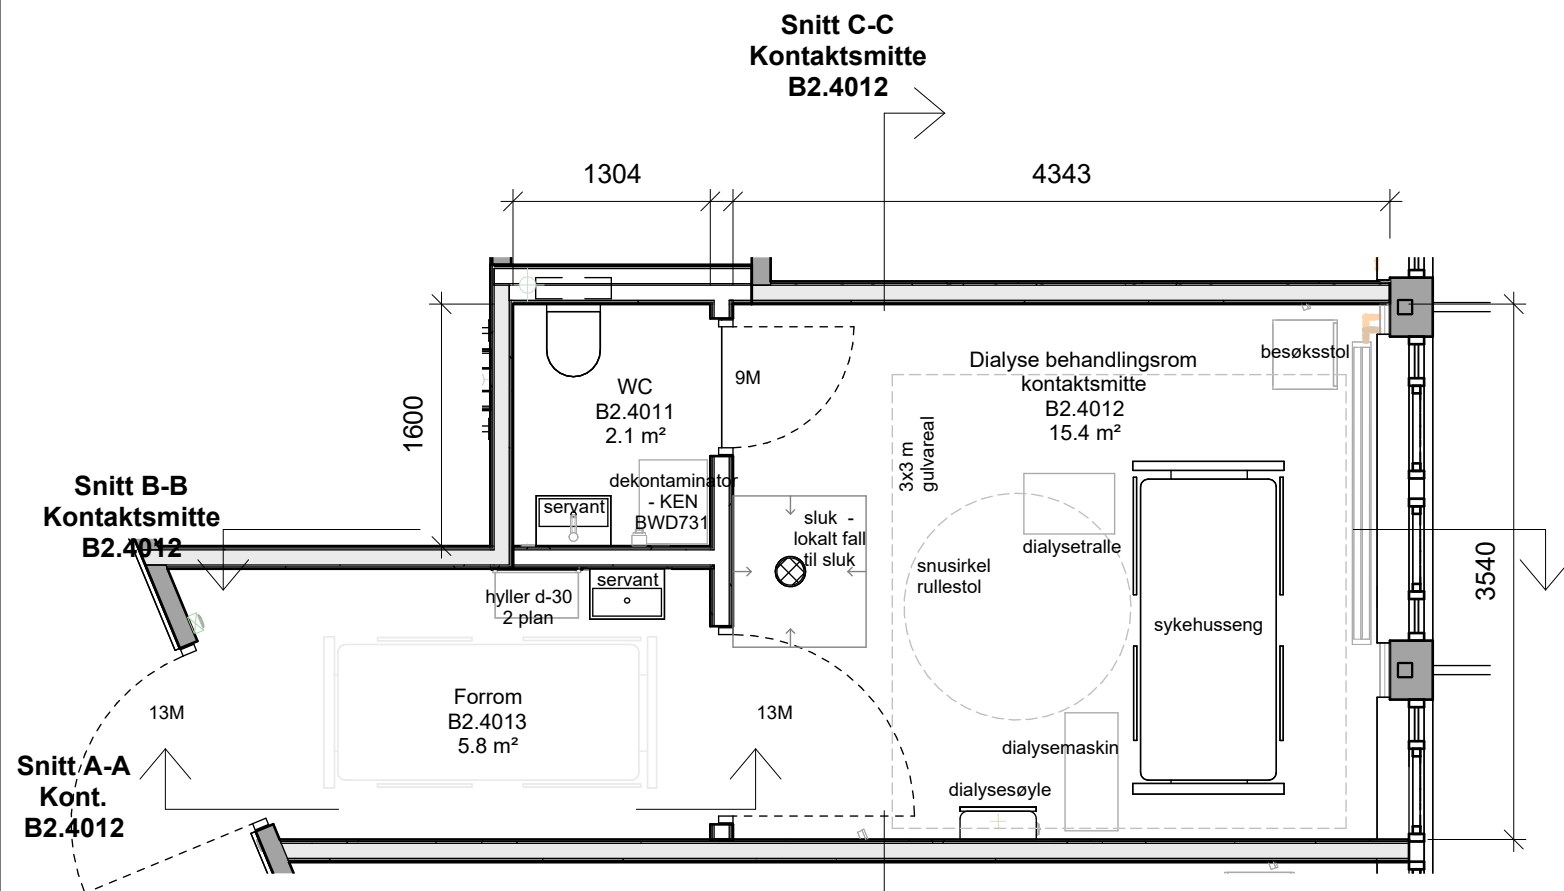


Plan 04\_KONTAKTSMITTE B2.4012

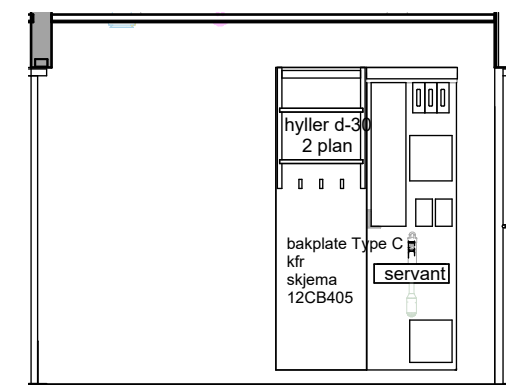

Snitt A-A Kont. B2.4012




Snitt B-B Kontaktssmitte B2.4012

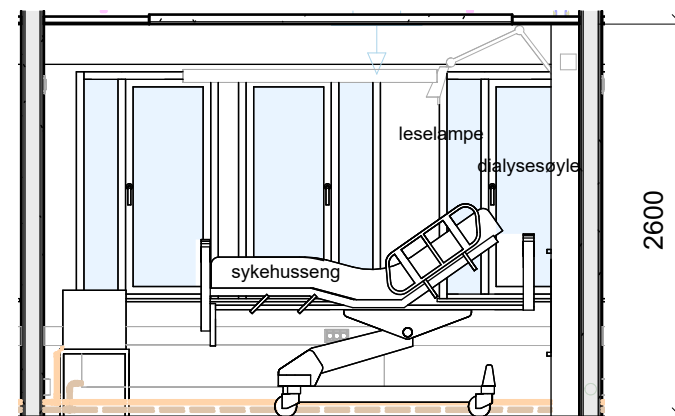

Snitt C-C Kontaktssmitte B2.4012

ALLE MÅL SKAL KONTROLLERES PÅ Plass

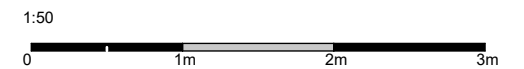

A01	03.11.23	ARBEIDSTEGNING	GJ/SF	MG	
Rev.	Dato	Beskrivelse	Tegn	Kontr	Godkj

Rokade C1, Ombygging B2

OMBYGGING BYGN.AVSN.B2, 4.ETG.  
DIALYSE  
ROMSKJEMA  
ROMSKJEMA KONTAKTSMITTE B2.4012

FASE	RH SAKNR / SPOR
ARBEIDSTEGNING	R85

RIKSHOSPITALET  
G.NR. 42 / B.NR. 221  
SOGNVANNVEIEN 20, 0372 OSLO

- Prosjekterende:
- ARK: RATIO arkitekter AS - DRAMMENSVEIEN 130 C1, 0277 OSLO
  - RIB: COWI AS - OTTO NIELSENS VEG 12, 7052 TRONDHEIM
  - RIE: COWI AS - KARVESVINGEN 2, 0579 OSLO
  - RIV: NORCONSULT AS - VESTFJORDS GT. 4 1338 SANDVIKA


**Ratio** Drammensveien 130 C1  
N - 0277 OSLO +47: 41 52 11 11

SAKSNR. R85	GR.LED.	DATO OPPR. 02.10.23	PAPIRFORMAT A3
ARKIV NR.	TEGN. AV SF/GJ	DATO REV. 03.11.23	MÅLESTOKK 1 : 50


FAG	AVSN.	LØPENR.	REV.
12BB407			A01
TYPE	ETG.		




ALLE MÅL SKAL KONTROLLERES PÅ PLESS

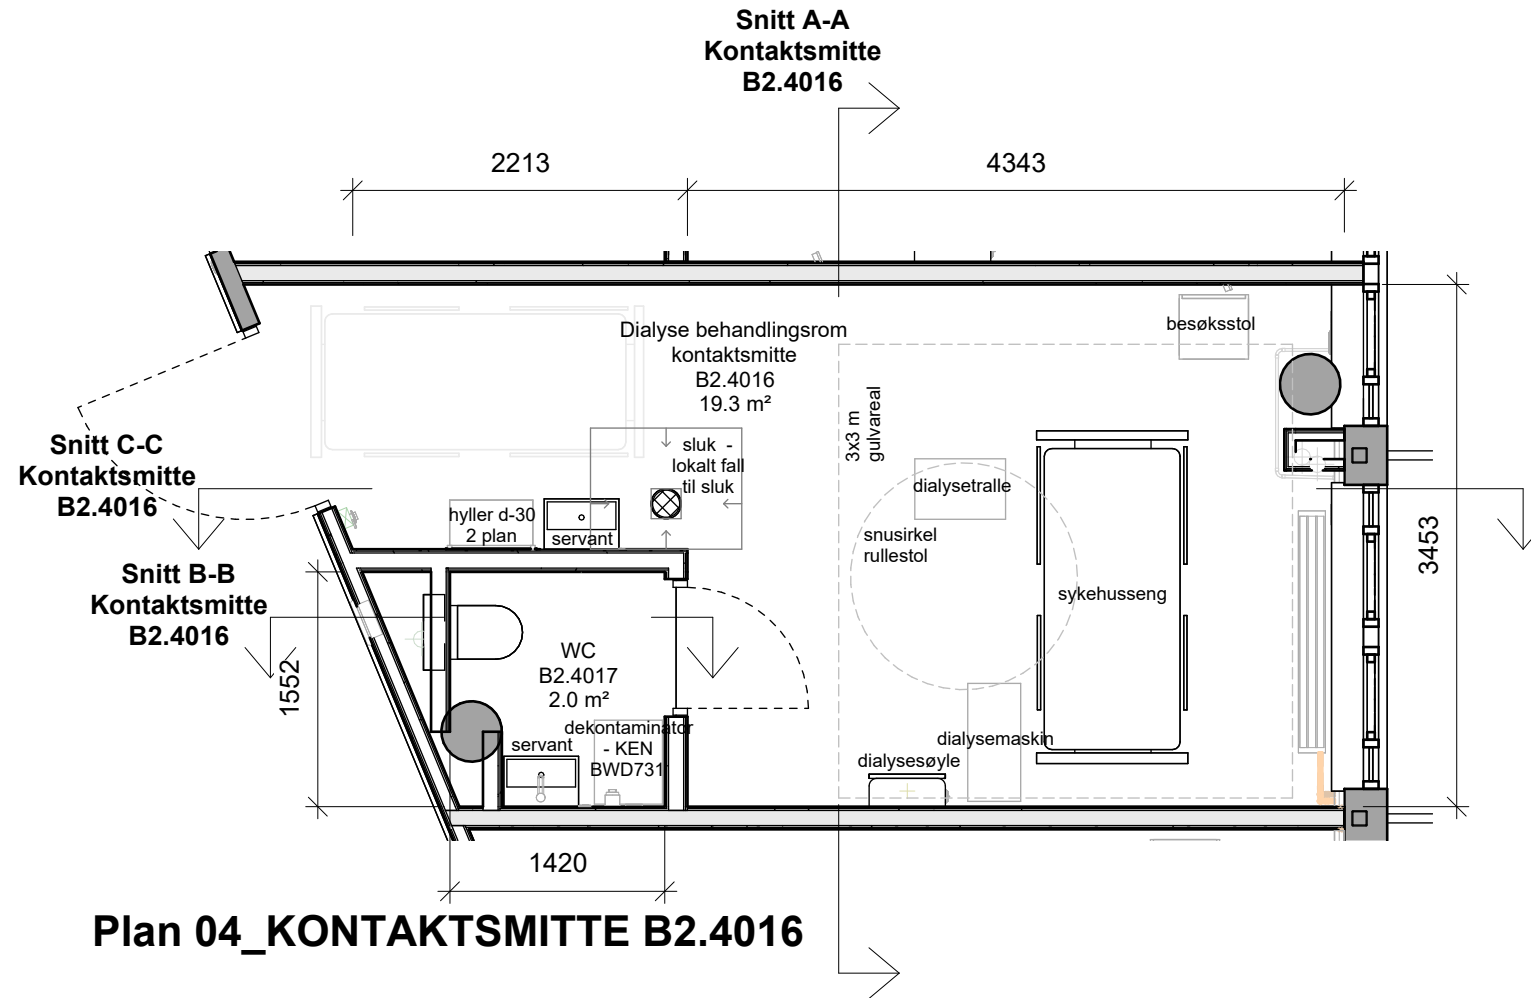


Plan 04\_KONTAKTSMITTE B2.4016

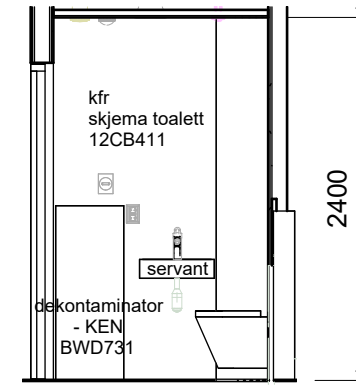

Snitt B-B Kontaktssmitte B2.4016

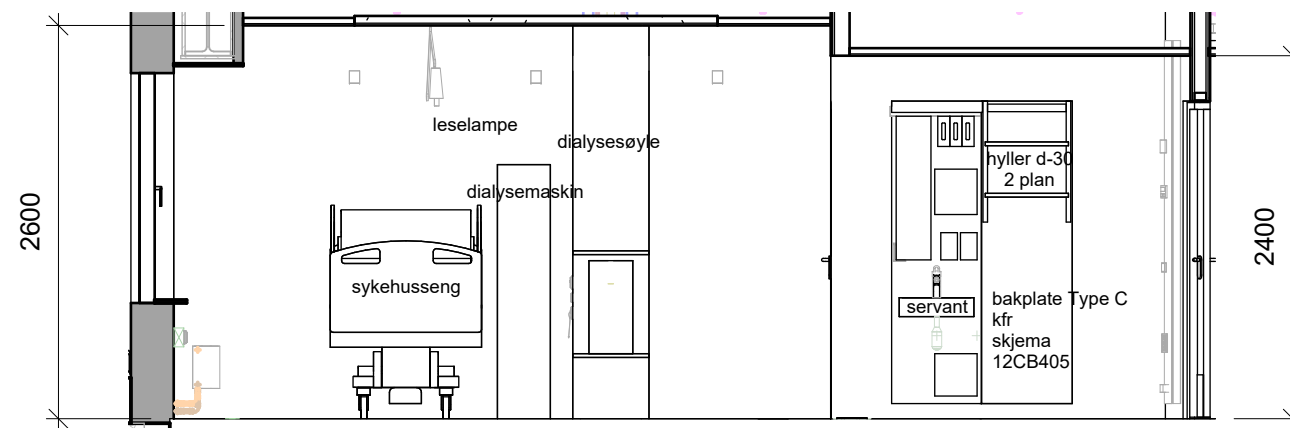

Snitt C-C Kontaktssmitte B2.4016

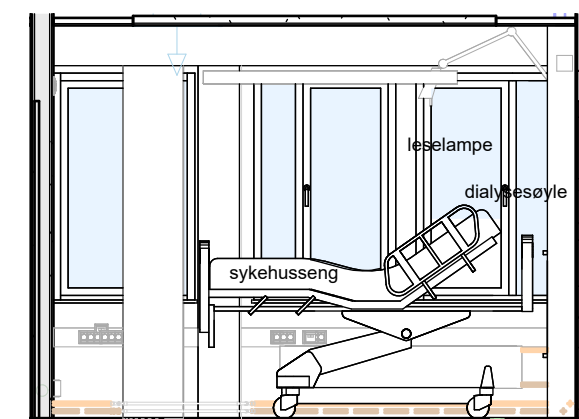

Snitt A-A Kontaktssmitte B2.4016

A01	03.11.23	ARBEIDSTEGNING	GJ/SF	MG	
Rev.	Dato	Beskrivelse	Tegn	Kontr	Godkj

Rokade C1, Ombygging B2  
**OMBYGGING BYGN.AVSN.B2, 4.ETG.**  
**DIALYSE**  
**ROMSKJEMA**  
**ROMSKJEMA KONTAKTSMITTE B2.4016**

FASE	RH SAKNR / SPOR
ARBEIDSTEGNING	R85


RIKSHOSPITALET  
 G.NR. 42 / B.NR. 221  
 SOGNSVANNSEIEN 20, 0372 OSLO

- Prosjekterende:
- ARK: RATIO arkitekter AS - DRAMMENSVEIEN 130 C1, 0277 OSLO
  - RIB: COWI AS - OTTO NIELSENS VEG 12, 7052 TRONDHEIM
  - RIE: COWI AS - KARVESVINGEN 2, 0579 OSLO
  - RIV: NORCONSULT AS - VESTFJORDS GT. 4 1338 SANDVIKA

**Ratio** Drammensveien 130 C1  
 N - 0277 OSLO +47: 41 52 11 11

SAKSNR. R85	GR.LED.	DATO OPPR. 02.10.23	PAPIRFORMAT A3
ARKIV NR.	TEGN. AV SF/GJ	DATO REV. 03.11.23	MÅLESTOKK 1 : 50
FAG	AVSN.	LØPENR.	REV.
	<b>12BB408</b>		<b>A01</b>
	TYPE	ETG.	


ALLE MÅL SKAL KONTROLLERES PÅ PLOSS

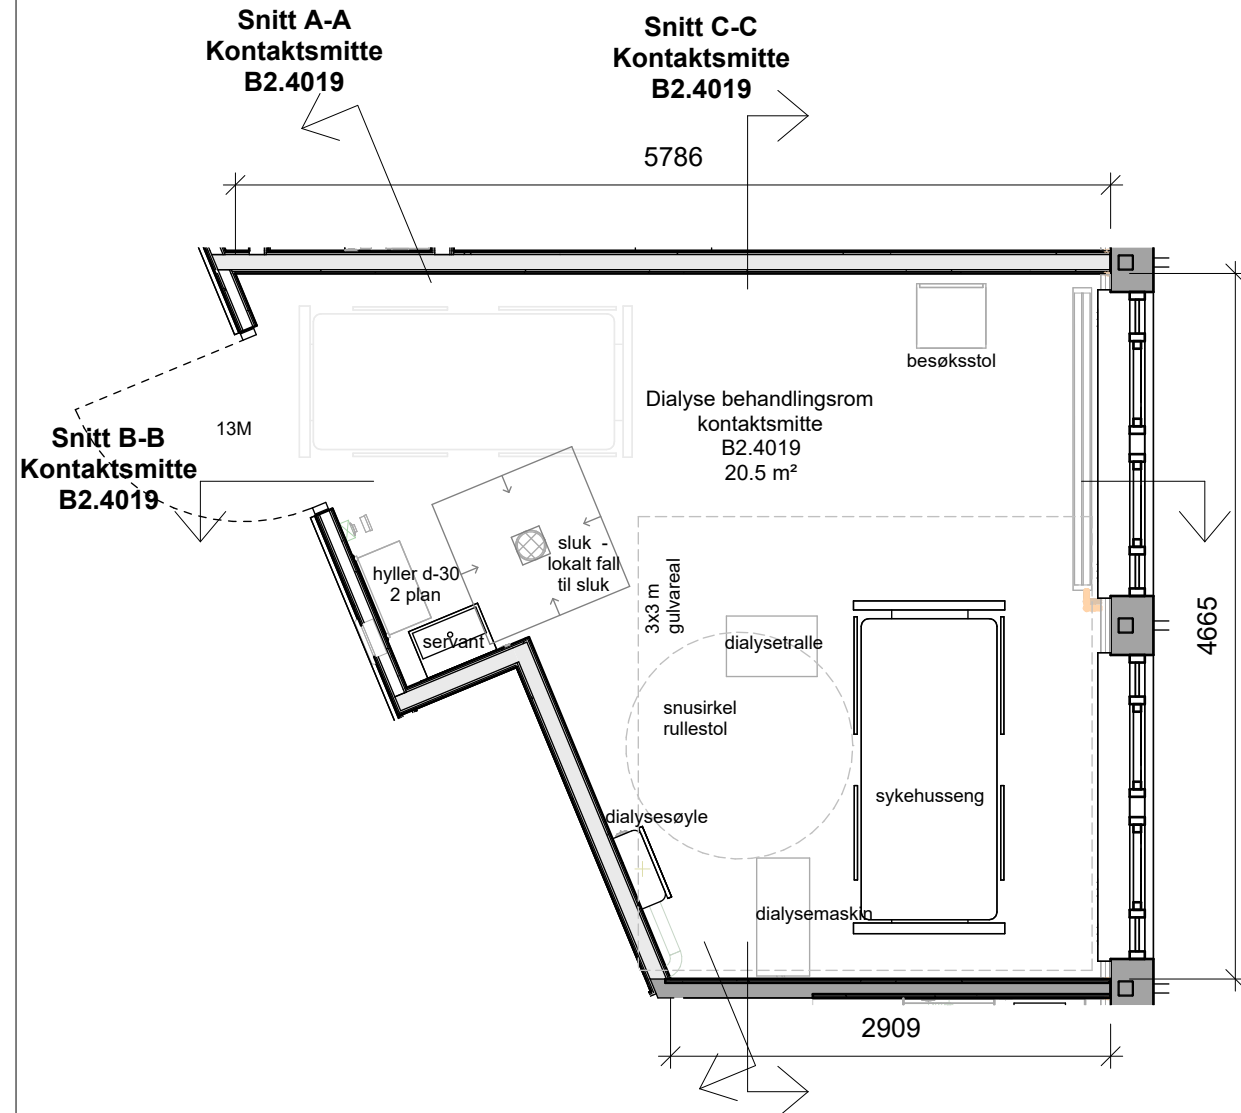


Plan 04\_KONTAKTSMITTE B2.4019



Snitt A-A Kontaktssmitte B2.4019

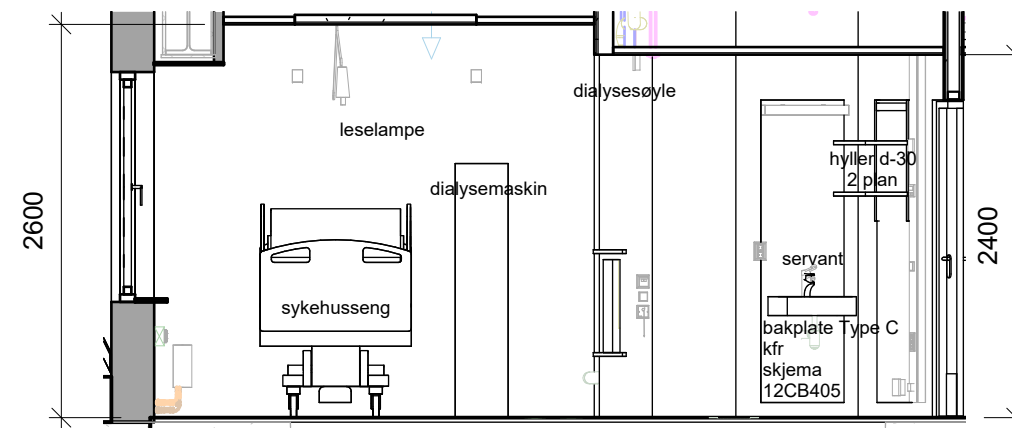

Snitt B-B Kontaktssmitte B2.4019

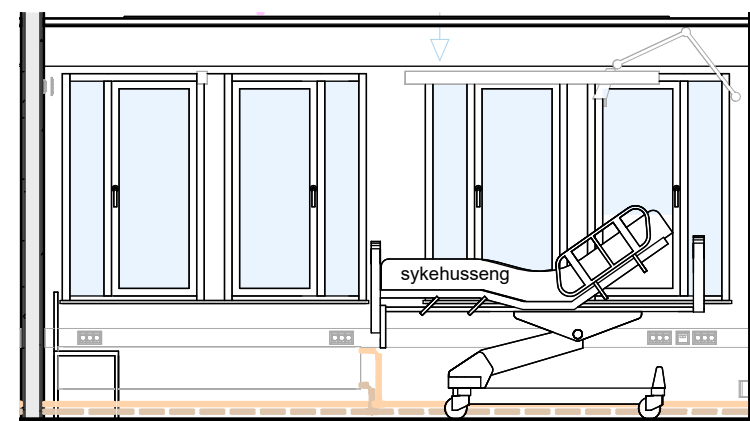

Snitt C-C Kontaktssmitte B2.4019

Rev.	Dato	ARBEIDSTEGNING	GJ/SF	MG	Godkj
A01	03.11.23	ARBEIDSTEGNING	GJ/SF	MG	
		Beskrivelse	Tegn	Kontr	Godkj

Rokade C1, Ombygging B2

OMBYGGING BYGN.AVSN.B2, 4. ETG.  
DIALYSE  
ROMSKJEMA  
ROMSKJEMA KONTAKTSMITTE B2.4019

FASE	RH SAKNR / SPOR
ARBEIDSTEGNING	R85

RIKSHOSPITALET  
G.NR. 42 / B.NR. 221  
SOGNSVANNSVEIEN 20, 0372 OSLO


- Prosjekterende:
- ARK: RATIO arkitekter AS - DRAMMENSVEIEN 130 C1, 0277 OSLO
  - RIB: COWI AS - OTTO NIELSENS VEG 12, 7052 TRONDHEIM
  - RIE: COWI AS - KARVESVINGEN 2, 0579 OSLO
  - RIV: NORCONSULT AS - VESTFJORDS GT. 4 1338 SANDVIKA

**Ratio** Drammensveien 130 C1  
N - 0277 OSLO +47: 41 52 11 11


SAKSNR. R85	GR.LED.	DATO OPPR. 02.10.23	PAPIRFORMAT A3
ARKIV NR.	TEGN. AV SF/GJ	DATO REV. 03.11.23	MÅLESTOKK 1 : 50
FAG	AVSN.	LØPENR.	REV.
	12BB409		A01
	TYPE	ETG.	




ALLE MÅL SKAL KONTROLLERES PÅ PLOSS

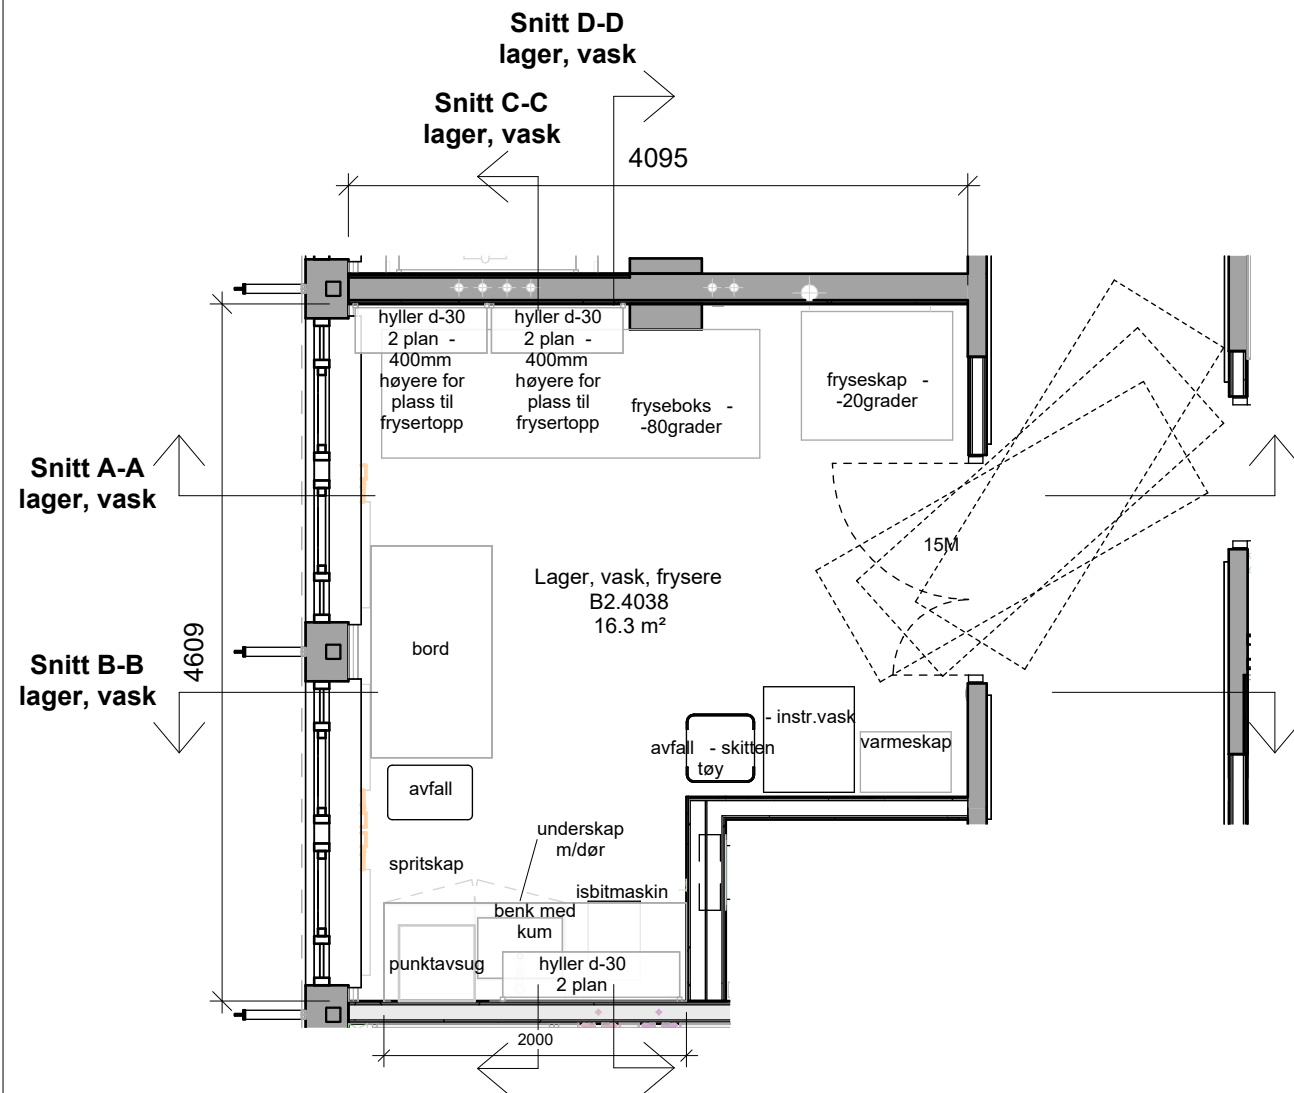

PLAN

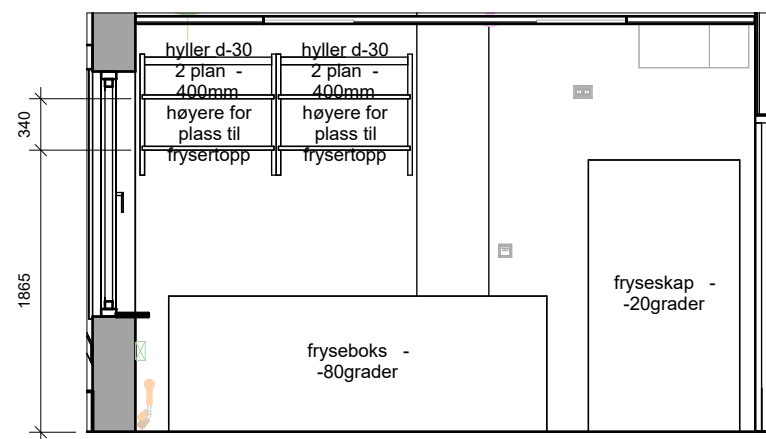


SNITT AA

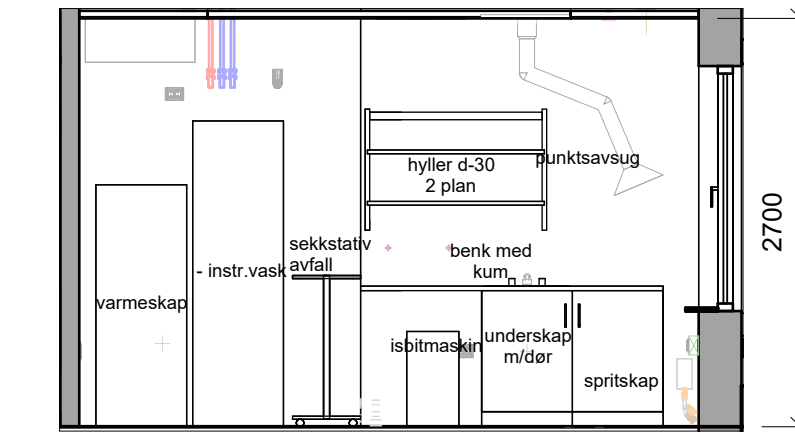

SNITT BB



SNITT CC

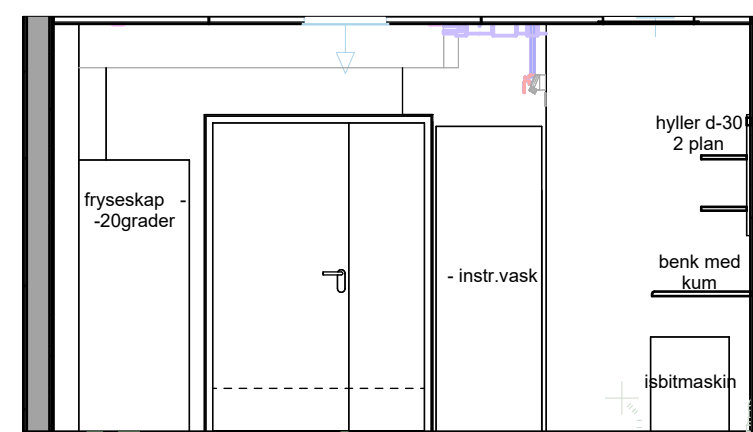

SNITT DD

A02	08.12.23	REV. UNDERLAG MEDVIRKNING	GJ/SF	MG	
A01	03.11.23	ARBEIDSTEGNING	GJ/SF	MG	
Rev.	Dato	Beskrivelse	Tegn	Kontr	Godkj

Rokade C1, Ombygging B2

OMBYGGING BYGN.AVSN.B2, 4. ETG.  
DIALYSE  
ROMSKJEMA LAGER, VASK, FRYSERE  
B2.4038

FASE	RH SAKNR / SPOR
ARBEIDSTEGNING	R85

RIKSHOSPITALET

G.NR. 42 / B.NR. 221  
SOGNSVANNSVEIEN 20, 0372 OSLO



Prosjekterende:

- ARK: RATIO arkitekter AS - DRAMMENSVEIEN 130 C1, 0277 OSLO
- RIB: COWI AS - OTTO NIELSENS VEG 12, 7052 TRONDHEIM
- RIE: COWI AS - KARVESVINGEN 2, 0579 OSLO
- RIV: NORCONSULT AS - VESTFJORDS GT. 4 1338 SANDVIKA


**Ratio** Drammensveien 130 C1  
N - 0277 OSLO +47: 41 52 11 11

SAKSNR. R85	GR.LED.	DATO OPPR. 02.10.23	PAPIRFORMAT A3
ARKIV NR.	TEGN. AV SF/GJ	DATO REV. 08.12.23	MÅLESTOKK 1 : 50


FAG	AVSN.	LØPENR.	REV.
12BB410			A02
TYPE	ETG.		




ALLE MÅL SKAL KONTROLLERES PÅ Plass

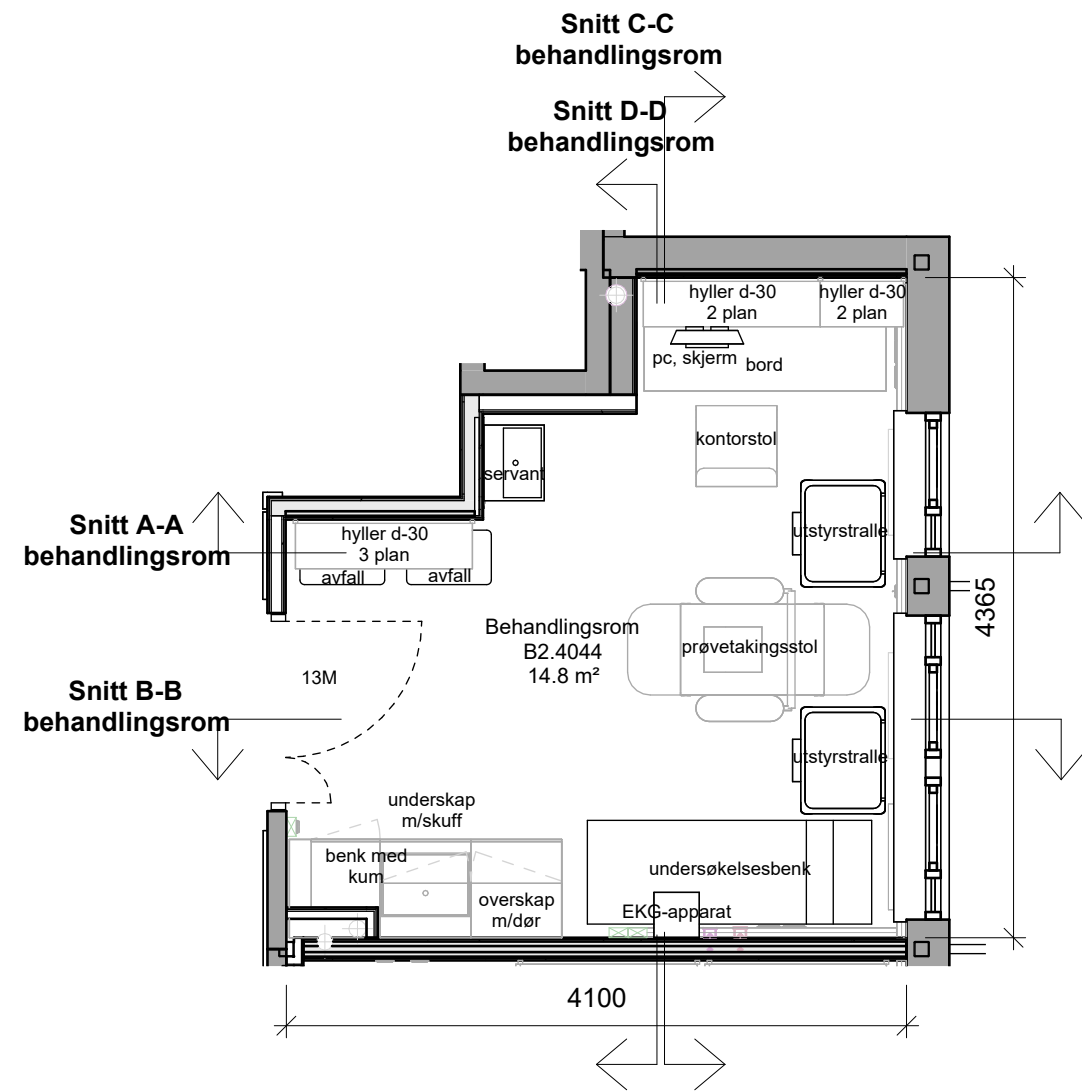


PLAN

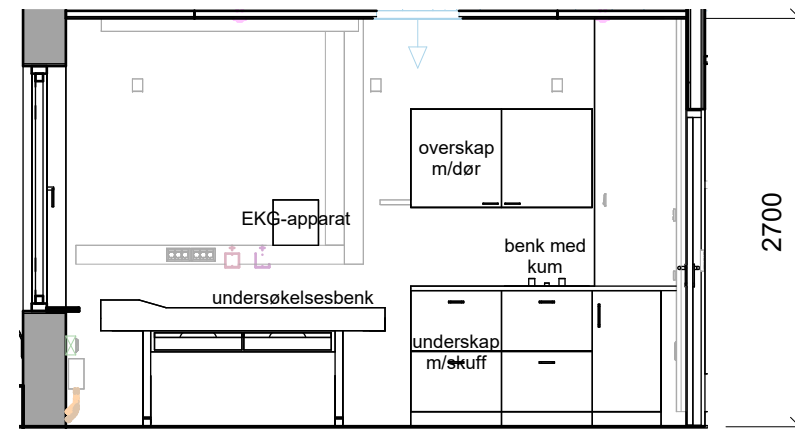

SNITT BB

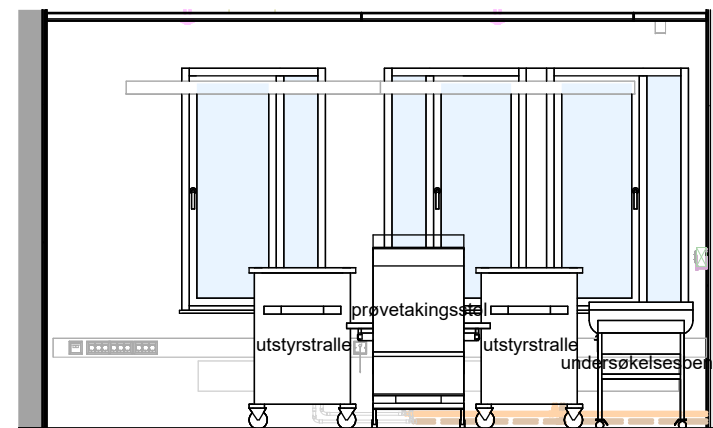

SNITT CC

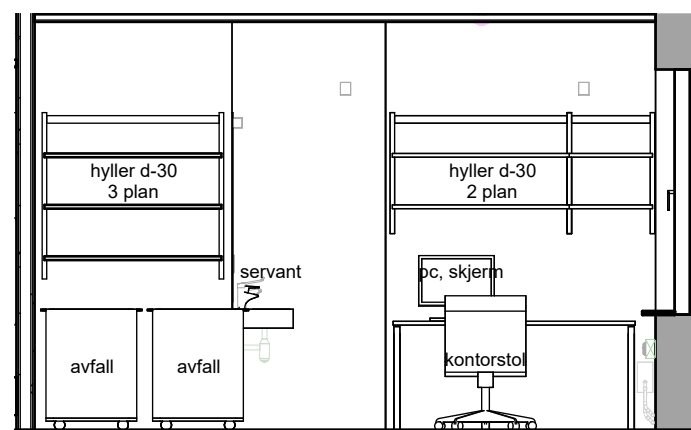

SNITT AA



SNITT DD

A01	03.11.23	ARBEIDSTEGNING	GJ/SF	MG	
Rev.	Dato	Beskrivelse	Tegn	Kontr	Godkj

Rokade C1, Ombygging B2

OMBYGGING BYGN.AVSN.B2, 4. ETG.  
DIALYSE  
ROMSKJEMA  
ROMSKJEMA BEHANDLINGSROM B2.4044

FASE	RH SAKNR / SPOR
ARBEIDSTEGNING	R85

RIKSHOSPITALET  
G.NR. 42 / B.NR. 221  
SOGNSVANNVEIEN 20, 0372 OSLO


- Prosjekterende:
- ARK: RATIO arkitekter AS - DRAMMENSVEIEN 130 C1, 0277 OSLO
  - RIB: COWI AS - OTTO NIELSENS VEG 12, 7052 TRONDHEIM
  - RIE: COWI AS - KARVESVINGEN 2, 0579 OSLO
  - RIV: NORCONSULT AS - VESTFJORDS GT. 4 1338 SANDVIKA

**Ratio** Drammensveien 130 C1  
N - 0277 OSLO +47: 41 52 11 11

SAKSNR. R85	GR.LED.	DATO OPPR. 02.10.23	PAPIRFORMAT A3
----------------	---------	------------------------	-------------------


ARKIV NR.	TEGN. AV SF/GJ	DATO REV. 03.11.23	MÅLESTOKK 1 : 50
-----------	-------------------	-----------------------	---------------------

FAG	AVSN.	LØPENR.	REV.
<b>12BB412</b>			<b>A01</b>
TYPE	ETG.		

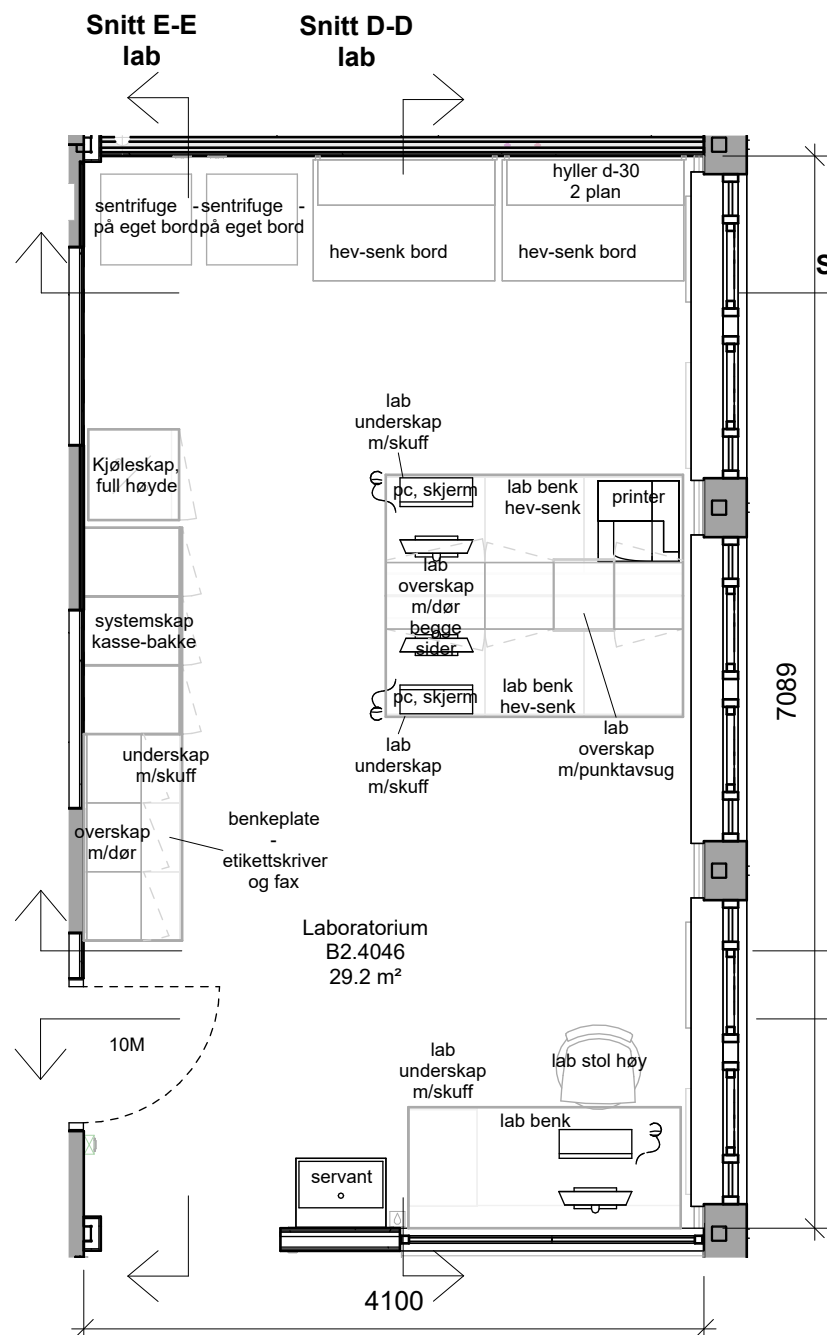


**PLAN**


Laboratorium  
B2.4046  
29.2 m<sup>2</sup>

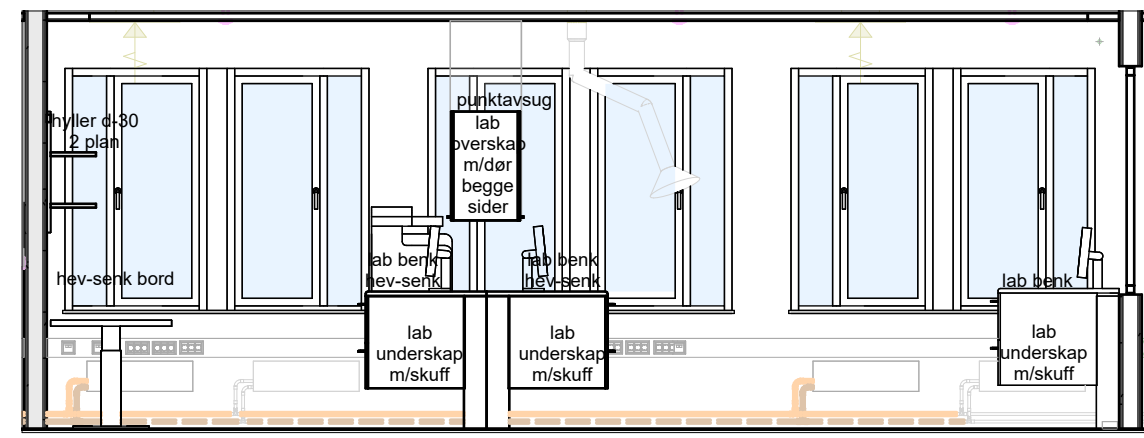


**SNITT DD**

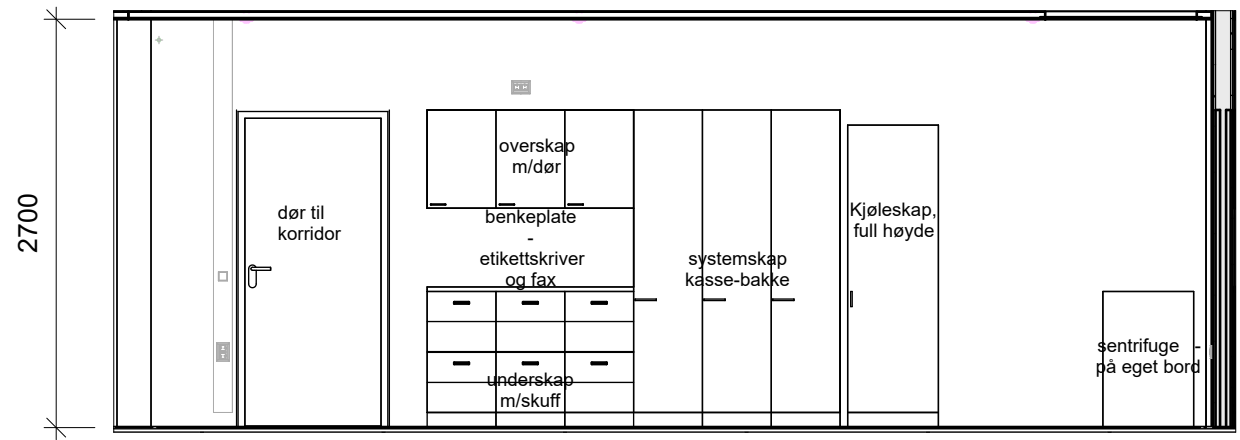


**SNITT EE**

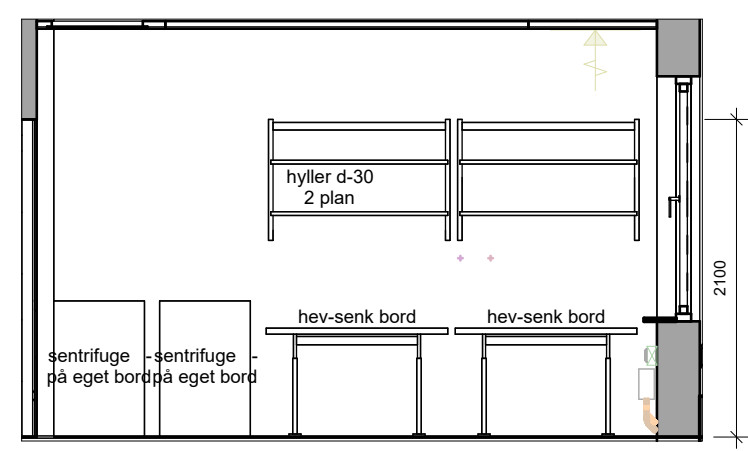

**SNITT AA**

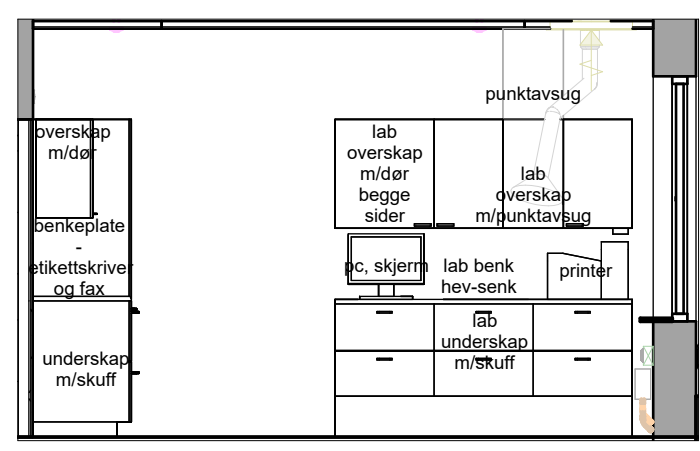

**SNITT BB**

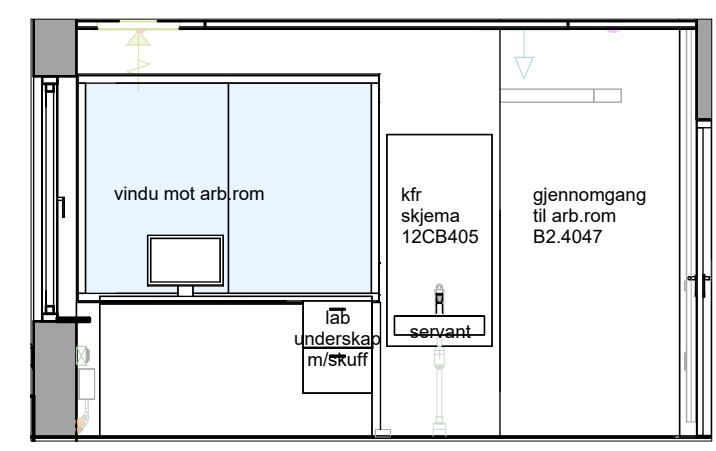

**SNITT CC**

ALLE MÅL SKAL KONTROLLERES PÅ Plass



A02	08.12.23	REV. UNDERLAG MEDVIRKNING	GJ/SF	MG	
A01	03.11.23	ARBEIDSTEGNING	GJ/SF	MG	
Rev.	Dato	Beskrivelse	Tegn	Kontr	Godkj

Rokade C1, Ombygging B2  
**OMBYGGING BYGN.AVSN.B2, 4. ETG.**  
**DIALYSE**  
**ROMSKJEMA**  
**ROMSKJEMA LABORATORIUM B2.4046**

FASE	RH SAKNR / SPOR
ARBEIDSTEGNING	R85

RIKSHOSPITALET  
G.NR. 42 / B.NR. 221  
SOGNSVANNVEIEN 20, 0372 OSLO


- Prosjekterende:
- ARK: RATIO arkitekter AS - DRAMMENSVEIEN 130 C1, 0277 OSLO
  - RIB: COWI AS - OTTO NIELSENS VEG 12, 7052 TRONDHEIM
  - RIE: COWI AS - KARVESVINGEN 2, 0579 OSLO
  - RIV: NORCONSULT AS - VESTFJORDS GT. 4 1338 SANDVIKA

**Ratio** Drammensveien 130 C1  
N - 0277 OSLO +47: 41 52 11 11


SAKSNR. R85	GR.LED.	DATO OPPR. 02.10.23	PAPIRFORMAT A3
ARKIV NR.	TEGN. AV SF/GJ	DATO REV. 08.12.23	MÅLESTOKK 1 : 50

FAG	AVSN.	LØPENR.	REV.
<b>12BB413</b>			<b>A02</b>
TYPE	ETG.		


ALLE MÅL SKAL KONTROLLERES PÅ Plass

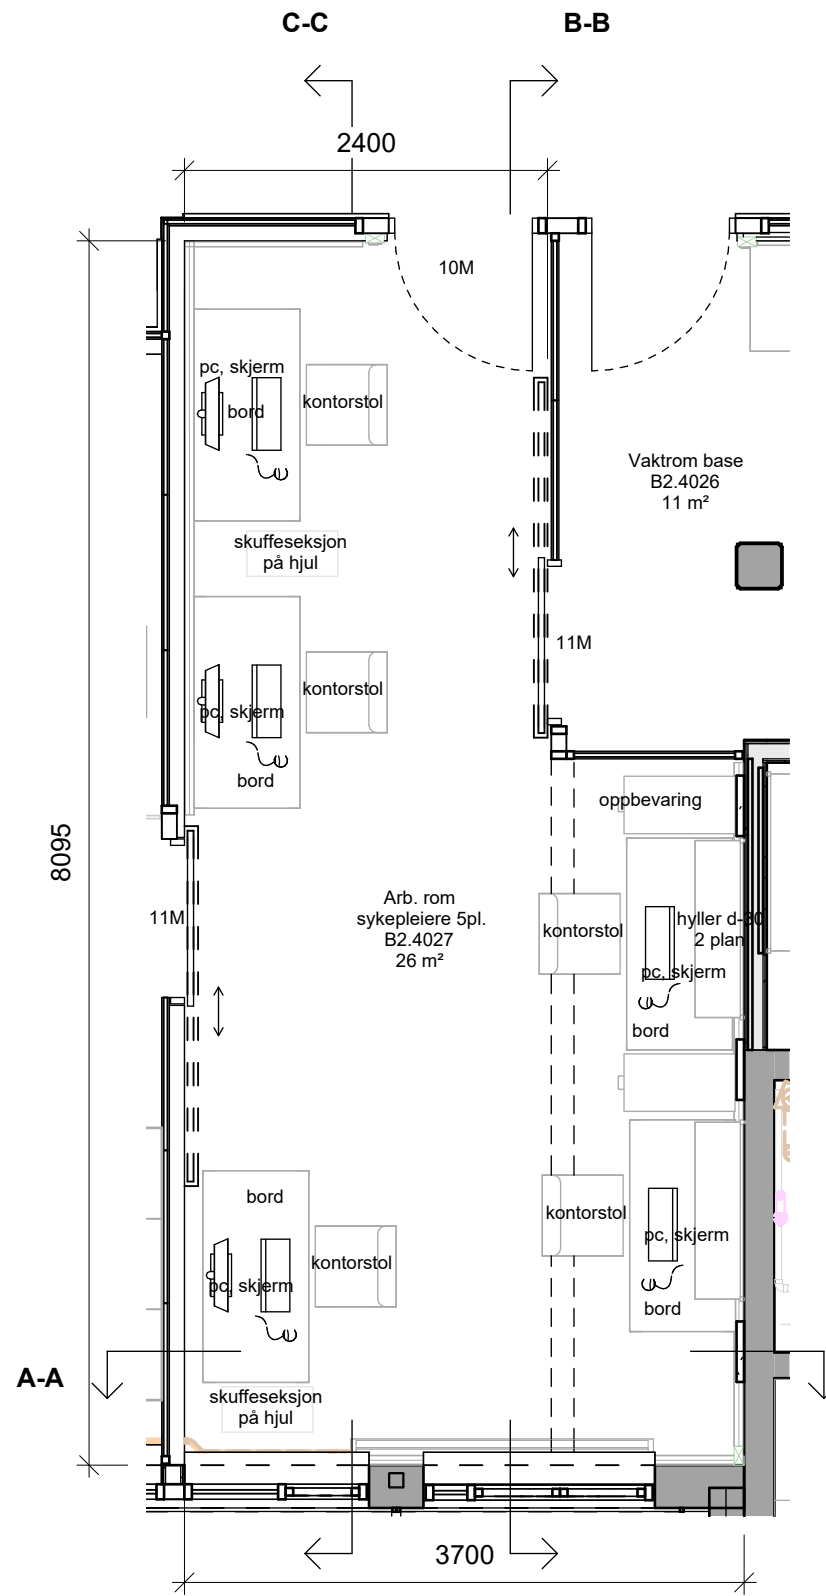


Plan

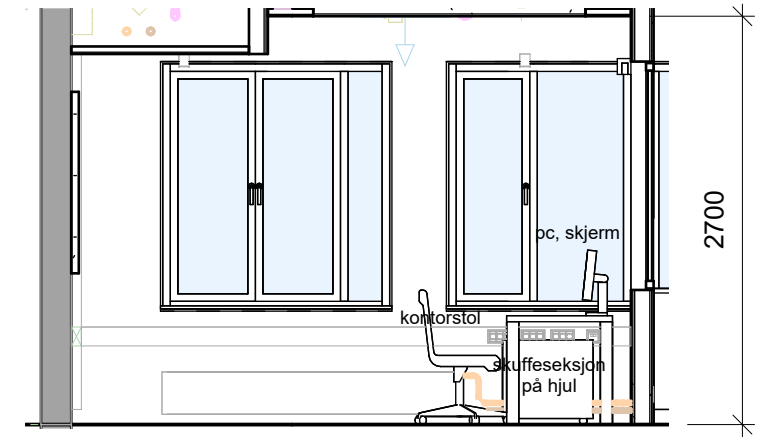

SNITT AA

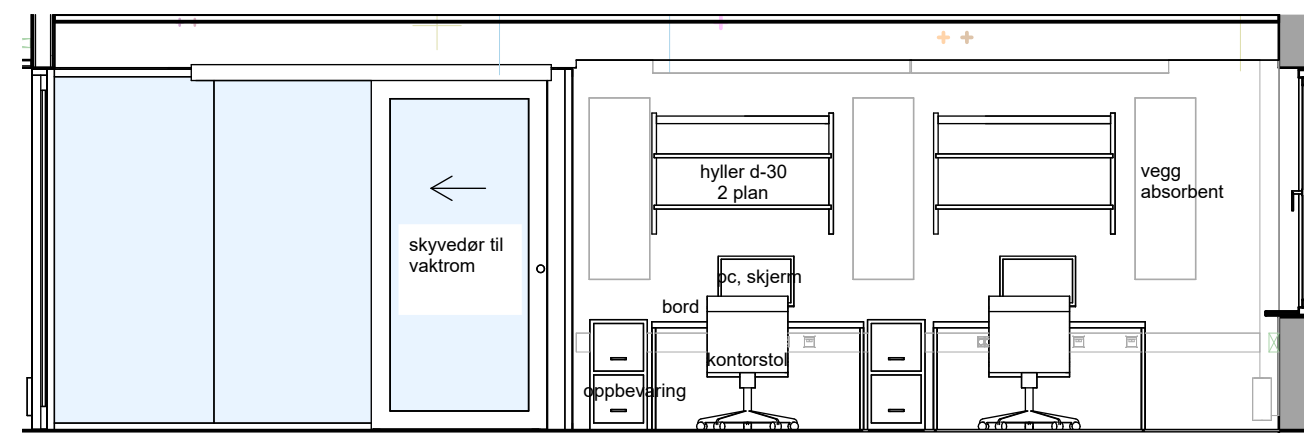

SNITT BB

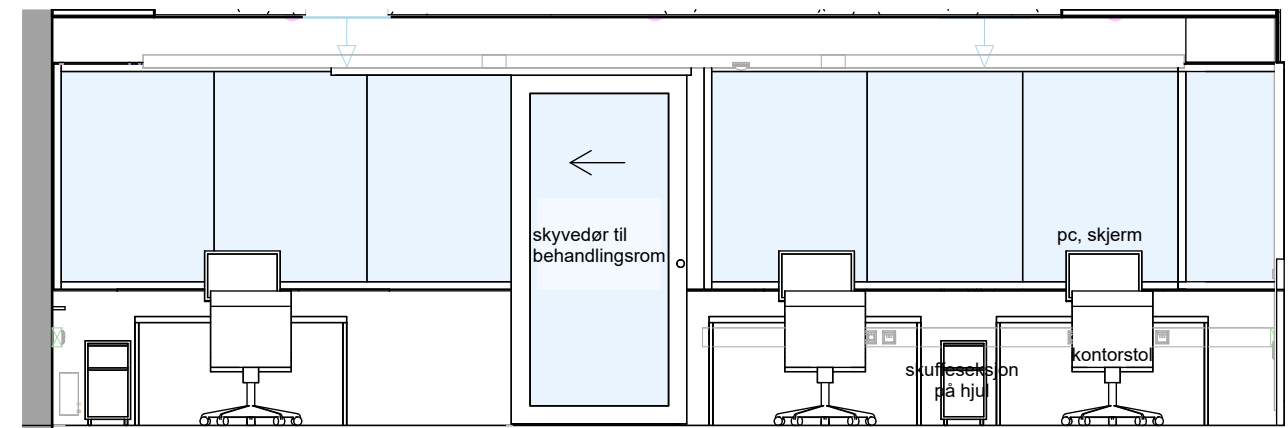

SNITT CC

A01	03.11.23	ARBEIDSTEGNING	GJ/SF	MG	
Rev.	Dato	Beskrivelse	Tegn	Kontr	Godkj

Rokade C1, Ombygging B2  
**OMBYGGING BYGN.AVSN.B2, 4. ETG.**  
**DIALYSE**  
**ROMSKJEMA**  
**ROMSKJEMA ARBEIDSROM B2.4027**

FASE	RH SAKNR / SPOR
ARBEIDSTEGNING	R85

RIKSHOSPITALET  
 G.NR. 42 / B.NR. 221  
 SOGNSVANNVEIEN 20, 0372 OSLO


- Prosjekterende:
- ARK: RATIO arkitekter AS - DRAMMENSVEIEN 130 C1, 0277 OSLO
  - RIB: COWI AS - OTTO NIELSENS VEG 12, 7052 TRONDHEIM
  - RIE: COWI AS - KARVESVINGEN 2, 0579 OSLO
  - RIV: NORCONSULT AS - VESTFJORDS GT. 4 1338 SANDVIKA

**Ratio** Drammensveien 130 C1  
 N - 0277 OSLO +47: 41 52 11 11


SAKSNR. R85	GR.LED.	DATO OPPR. 03.11.23	PAPIRFORMAT A3
ARKIV NR.	TEGN. AV SF/GJ	DATO REV. 03.11.23	MÅLESTOKK 1 : 50

FAG	AVSN.	LØPENR.	REV.
<b>12BB414</b>			<b>A01</b>
TYPE	ETG.		



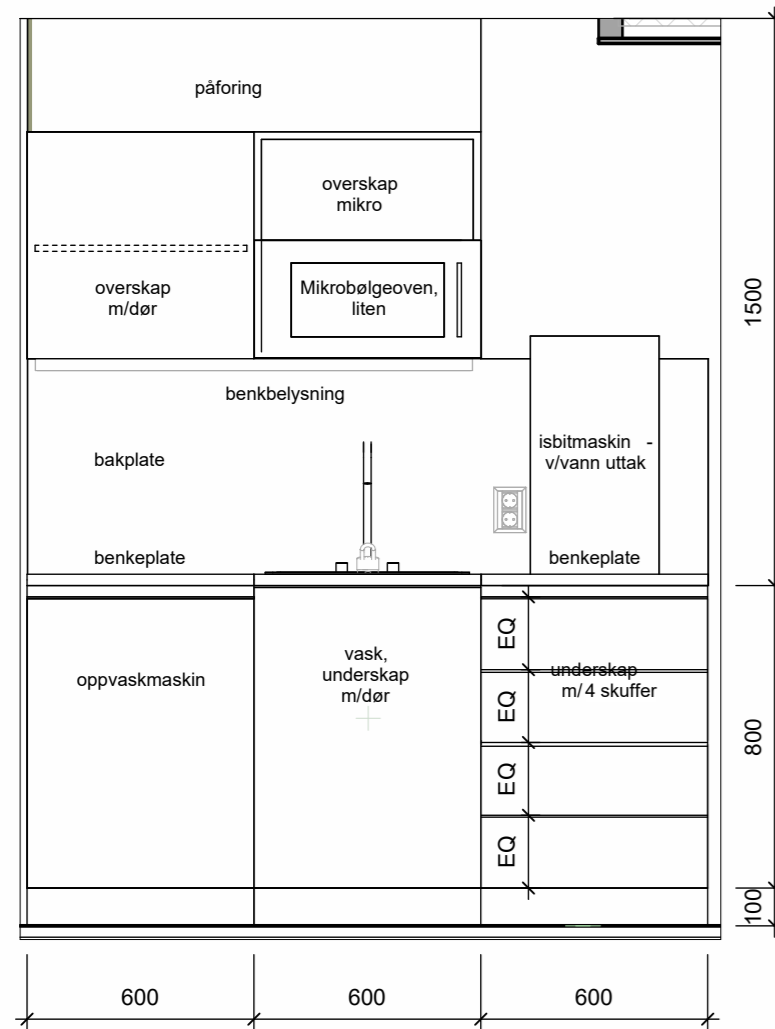

Oppriss 1 kjøkken B2.4022

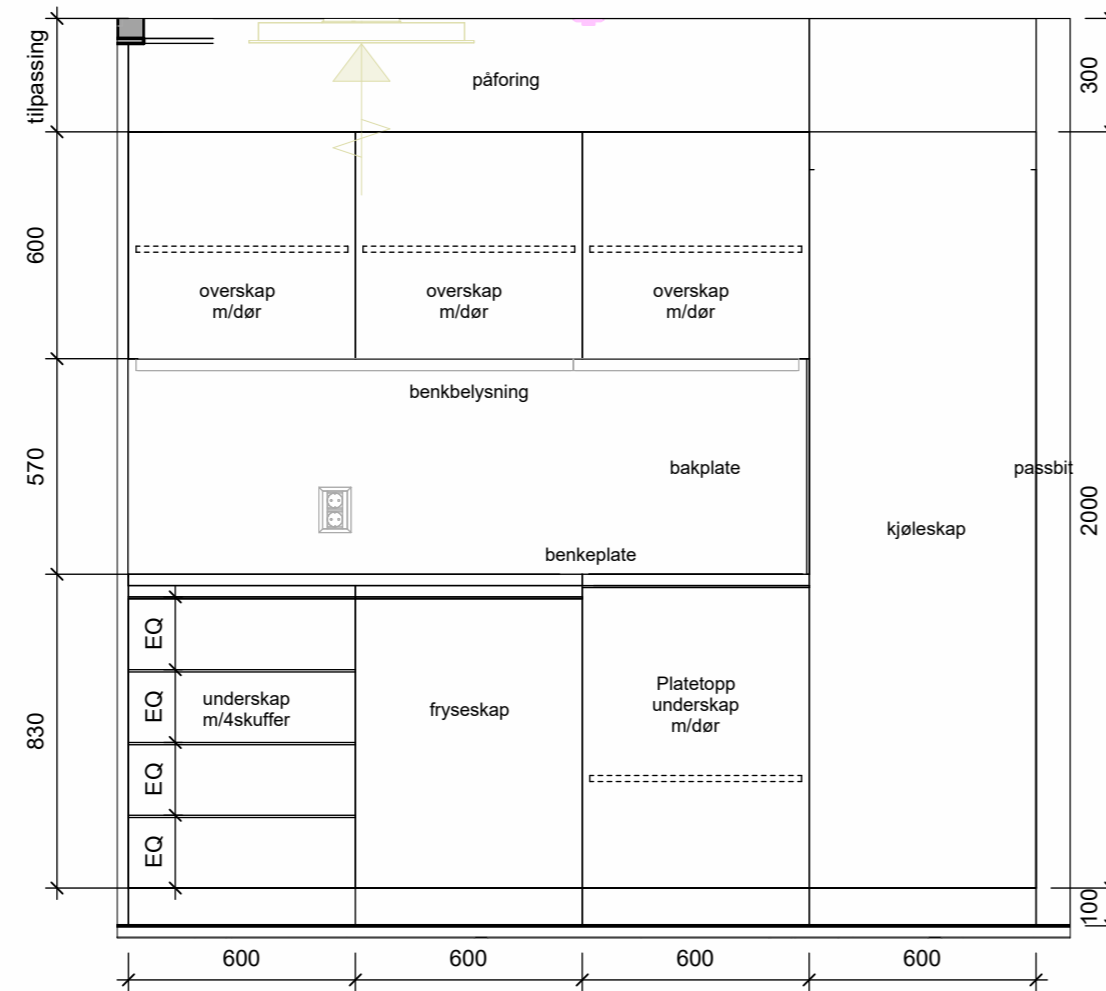

Oppriss 2 kjøkken B2.4022

**GENERELT FOR MINIKJØKKEN/ TEKJØKKEN**  
 Standard minikjøkken/tekjøkken består av:  
 2x3x600 mm moduler overskap og underskap  
 2x1800 mm benkeplate og bak plate  
 mikrobølgeovn i overskap  
 oppvaskmaskin i underskap m/frontplate  
 kjøleskap integrert i høyskap  
 kum i stål underlimt i benkeplate  
 håndtak sentrert i skapdør/skuff  
 belysning sentrert under overskap  
 100mm sokkellist  
 sidevegger i samme farge  
 påførings front over innredning frem til himling

**Utførelse**  
 SKROG og HYLLER i melaminbelagt 20mm møbelplate med ABS kantlister.  
 Utenpåliggende SIDEVEGGER, SKAP-/ og SKUFFEFRONTER i høytrykkslaminat, F3007 Pale Olive.  
 ABS kantlister med identisk NCS - S 3020-G60Y som overflate dør.  
 Kompakt laminat benkeplate hele lengde over underskap.  
 Benkeplate farge F8858 Just Rose og laminat bakplate, farge F8858 Just Rose.  
 Rom over overskap/høyskap mot himling tettes med påføring i samme material og farge som kjøkkenfronter (F3007 Pale Olive).  
 Håndtak pulverlaktet metal RAL 3015, c/c 125-130mm, håndtak med bakplate.  
 Belysning sentreres over benkeplate.  
 Søkkel intrukket, farge F3007 Olive.  
 Bord laminat farge F8858 Just Rose, innfesting løses på stedet, kfr.ARK.

**NB! Alle mål kontrolleres på stedet før produksjon.**


A02	REV. UNDERLAG MEDVIRKNING	GJ/SF	MG	08.12.23
A01	ARBEIDSTEGNING	GJ/SF	MG	03.11.23
REV	REVISJONEN GJELDER	SIGN	KONT	GODKJ DATO

ERSTATTER TEGN NR. :		X REF:		
TEGNINGSLISTE:		FILNAVN: 12CB414		
DISIPLIN	FAG	AVSN.	LØPENR.	REV.
<b>ARK</b>	<b>12CB414</b>			<b>A02</b>
	TYPE	ETG.		

**Rokade C1, Ombygging B2**  
 OMBYGGING BYGN.AVSN.B2, 4.ETG.  
 DIALYSE  
 SKJEMA KJØKKEN B2.4022

FASE / PROSJEKTBEKRIVELSE	RH SAKNR/ SPOR
<b>ARBEIDSTEGNING</b>	<b>R85</b>

T  
5  
4  
3  
2  
M  
1  
E  
U  
K

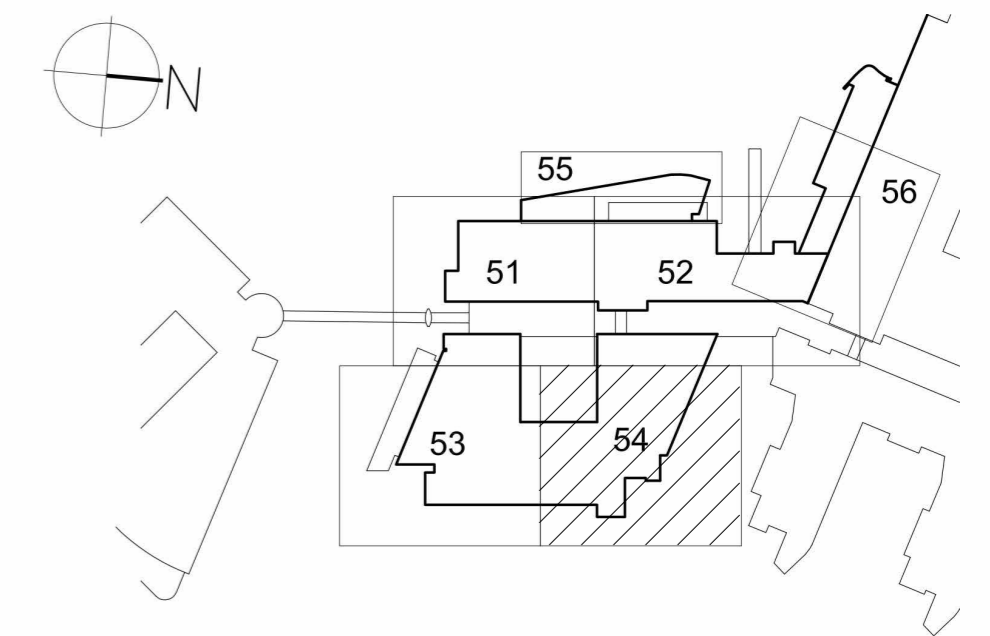


BYGGHERRE:  
**RIKSHOSPITALET**  
 G.NR. 42 / B.NR. 221  
 SOGNSVANNVEIEN 20, 0372 OSLO


ARK	RATIO arkitekter AS - DRAMMENSVEIEN 130 C1, 0277 OSLO
RIB	COWI AS - OTTO NIELSENS VEG 12, 7052 TRONDHEIM
RIV	NORCONSULT AS - VESTFJORDS GT. 4 1338 SANDVIKA
RIE	COWI AS - KARVESVINGEN 2, 0579 OSLO

<b>Ratio</b>		Drammensveien 130 C1 N - 0277 OSLO +47: 41 52 11 11				
SAKSNR:	ARKIV NR:	TEGN. AV:	GR. LED:	DATO OPPR. :	DATO REV. :	PAPIRFORMAT
R85		SF/GJ		13.06.23	03.11.23	A2
						MÅLESTOKK: 1:20


DISIPLIN	FAG	AVSN.	LØPENR.	REV.
<b>ARK</b>	<b>12CB414</b>			<b>A02</b>
	TYPE	ETG.		

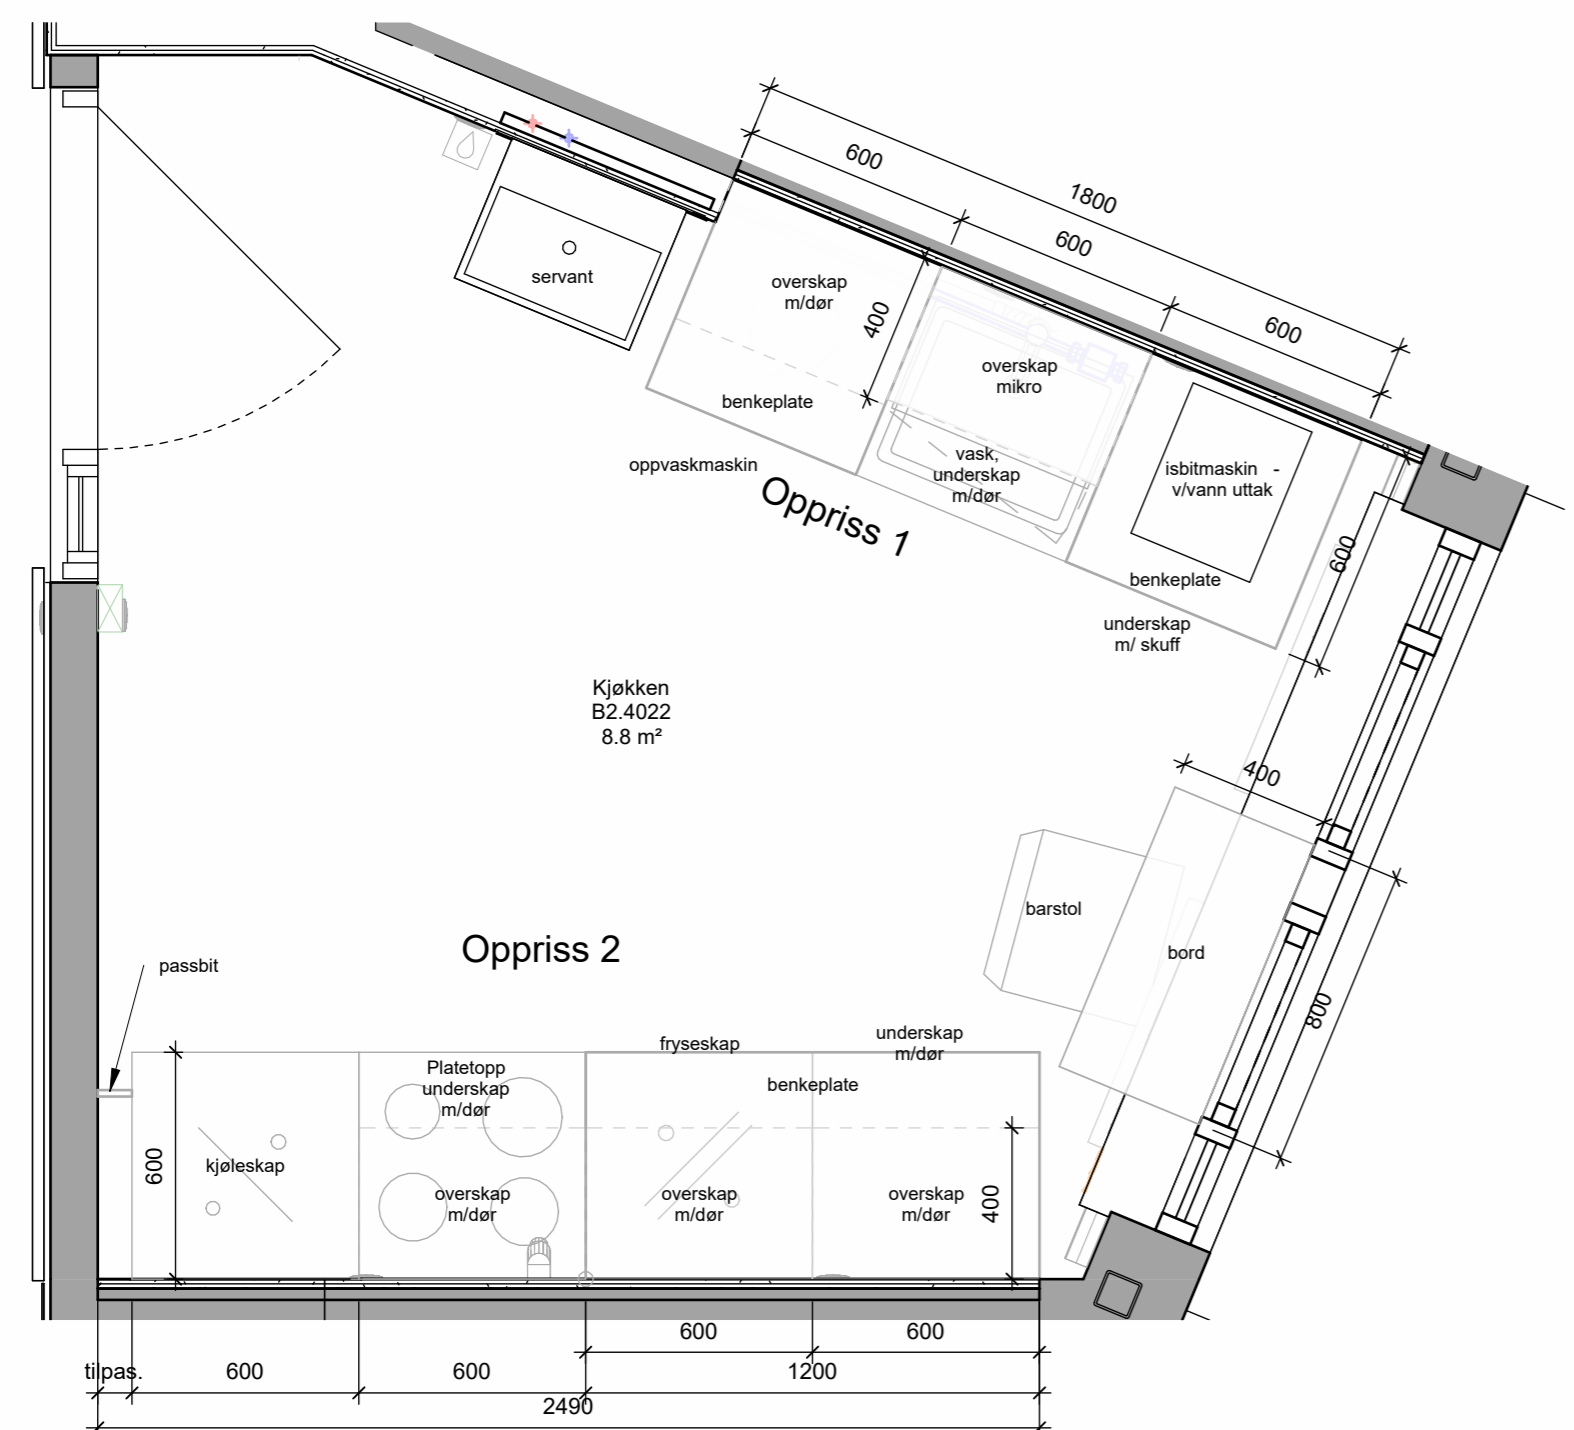

Plan 04 skema kjøkken B2.4022

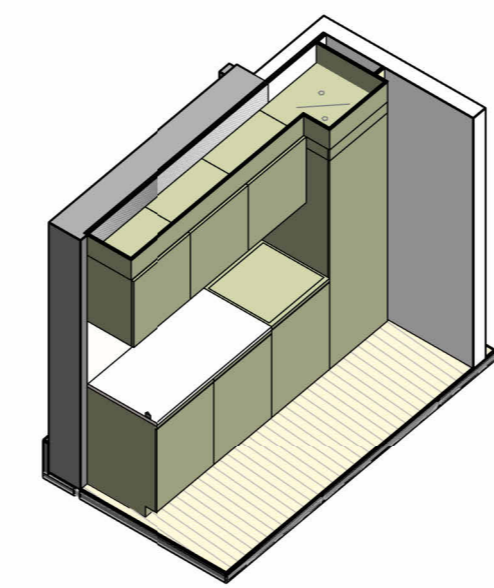

Aksonometri A B2.4022

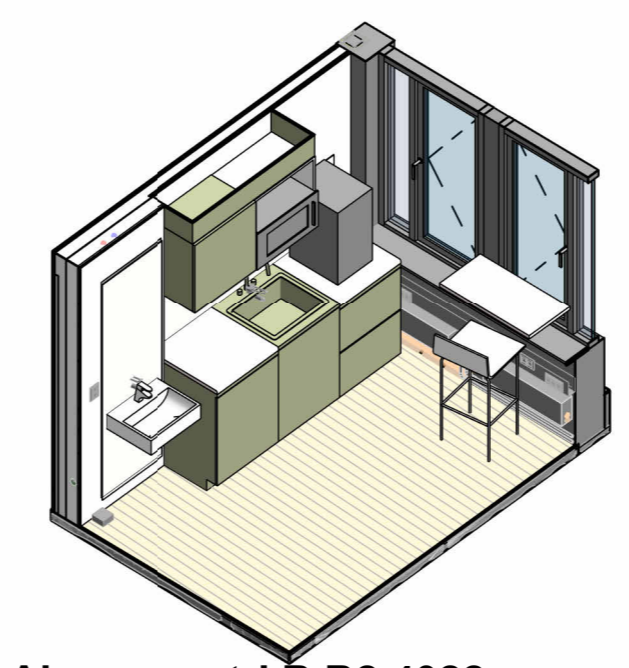

Aksonometri B B2.4022

