




NYE AKER SYKEHUS - PHA

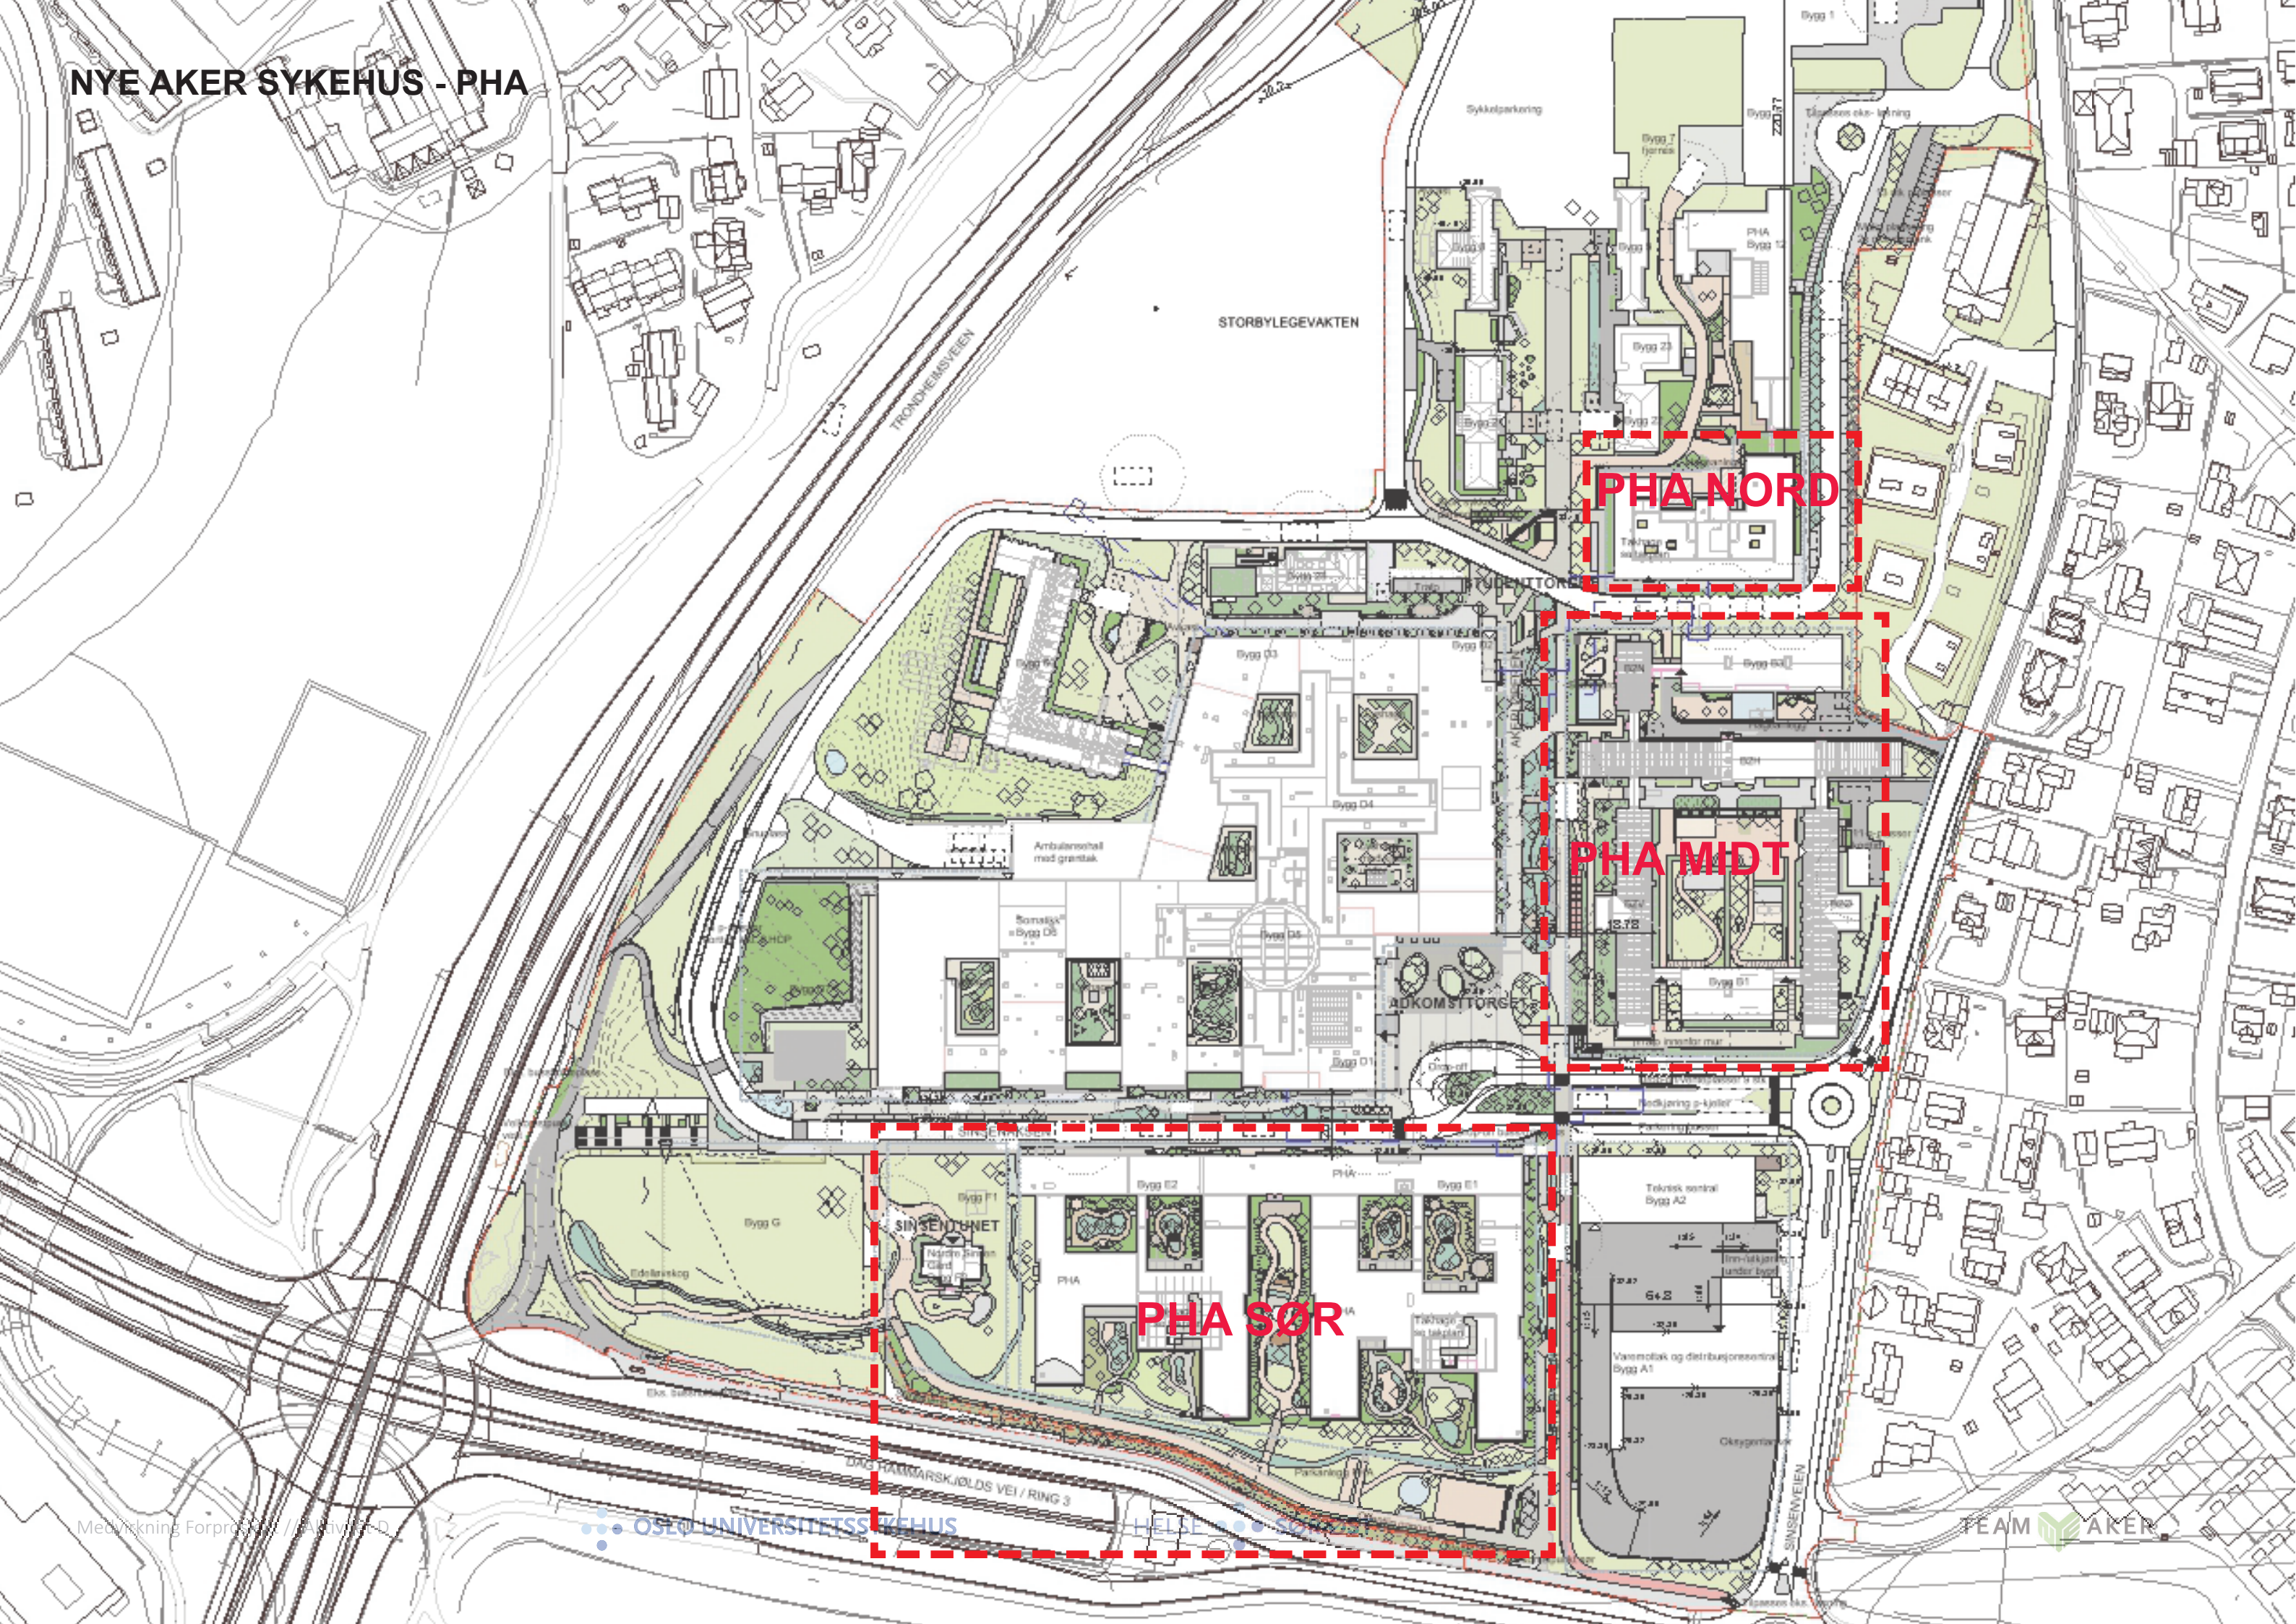


PHA NORD

PHA MIDT

PHA SØR

PHA - FUNKSJONSFORDELING


- Døgnområde
- Poliklinikk og kontorer behandlere
- BUP Dagbehandling
- Fellesfunksjoner
- Administrasjon
- Takhage/ Balkong
- Forskning
- Teknikk

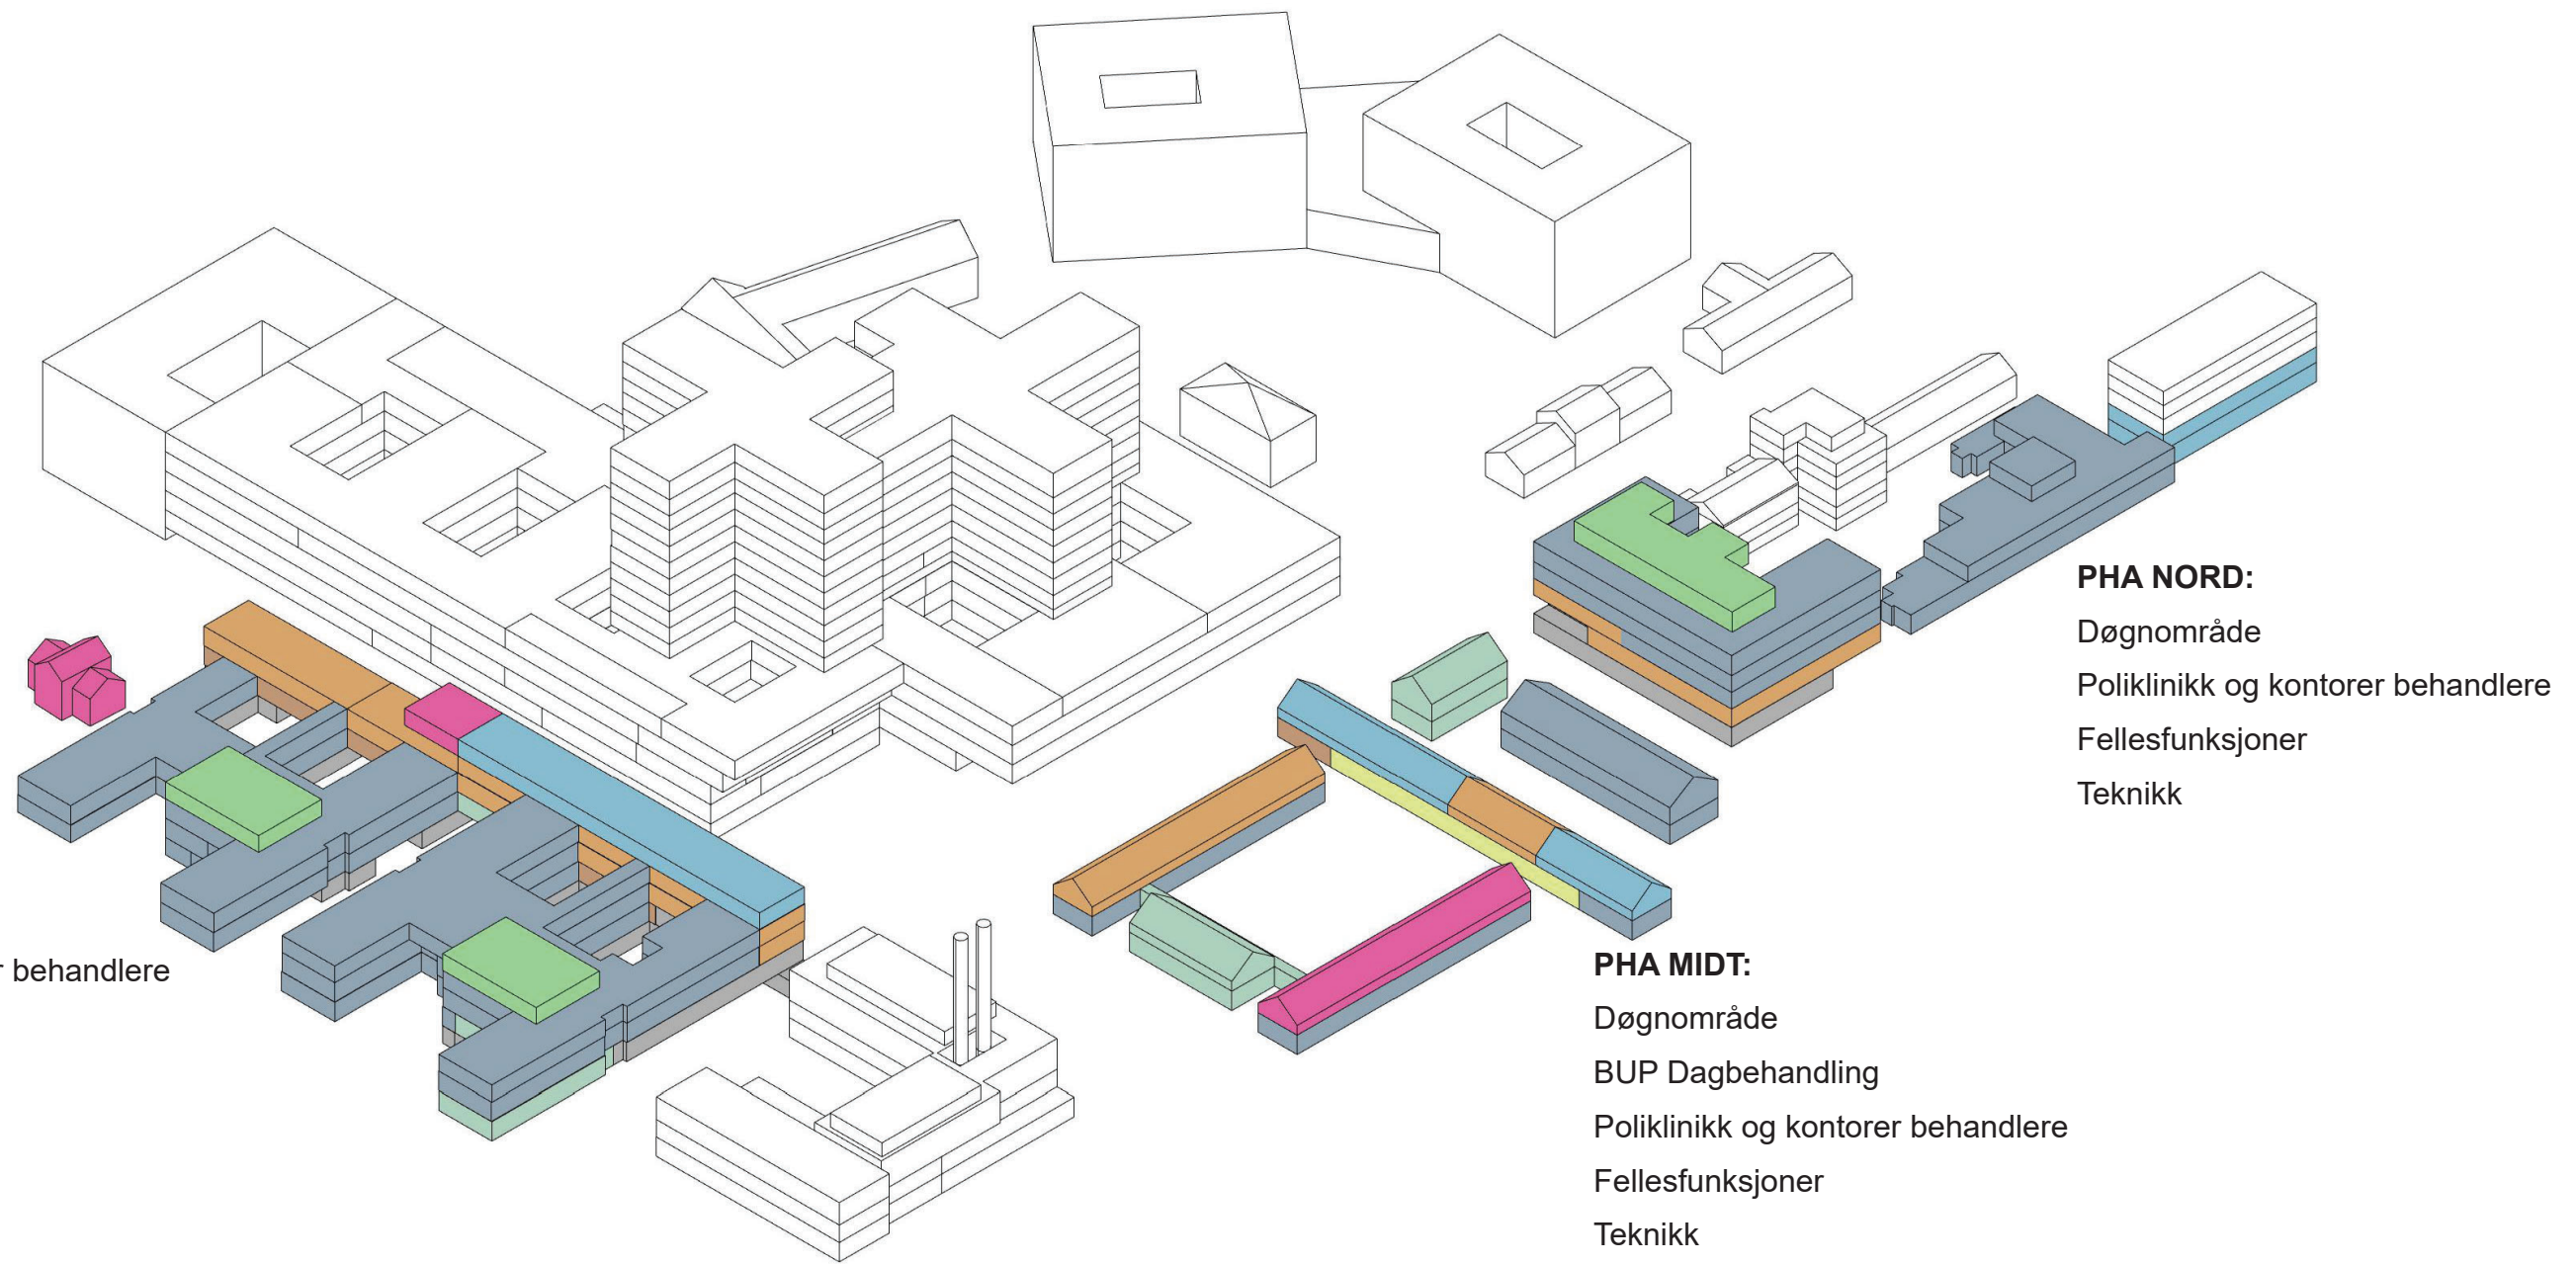

PHA SØR - LANDSKAPSPLAN



PHA NORD - LANDSKAPSPLAN

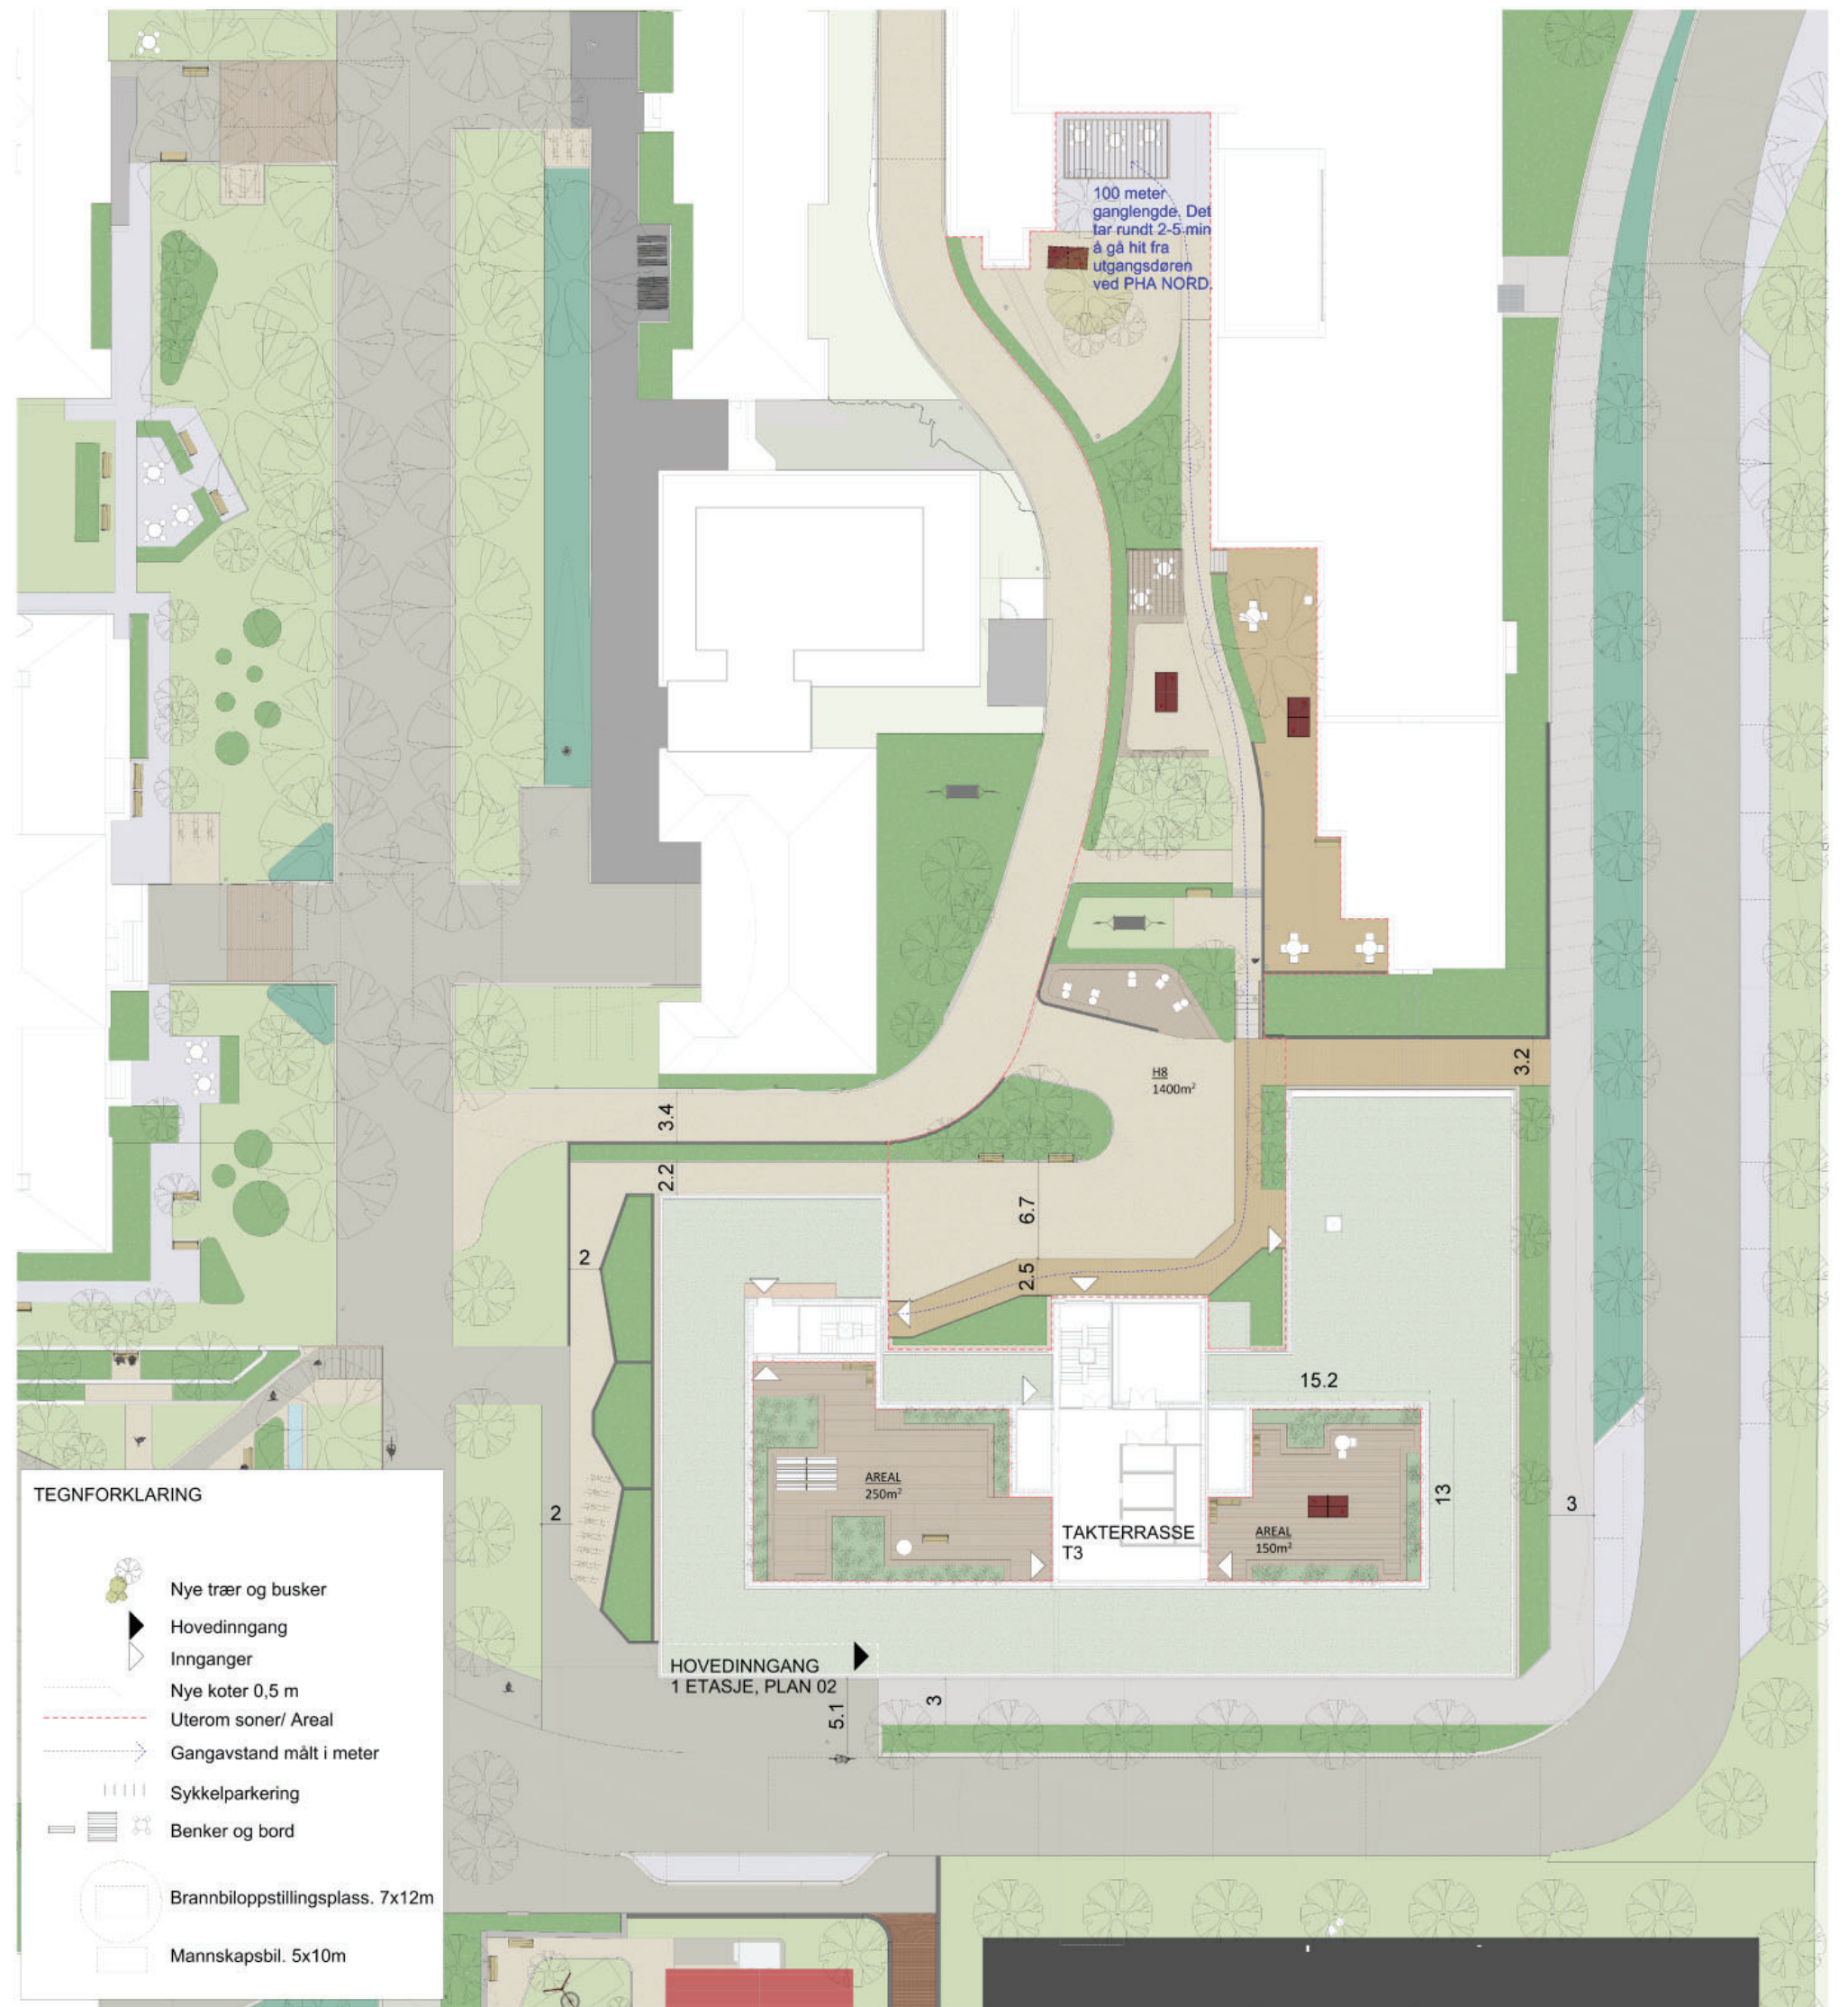

PHA MIDT - LANDSKAPSPLAN




TEGNFORKLARING


- Nye trær og busker
- Hovedinngang
- Innganger
- Nye koter 0,5 m
- Uterom soner/ Areal
- Gangavstand målt i meter
- Sykkelparkering
- Benker og bord
- Brannbiloppstillingsplass. 7x12m
- Mannskapsbil. 5x10m

GRUPPE D - BARN, DAG OG UTREDNING

GRUPPE D - BARN DØGN, DAG OG UTREDNING PHA MIDT B2

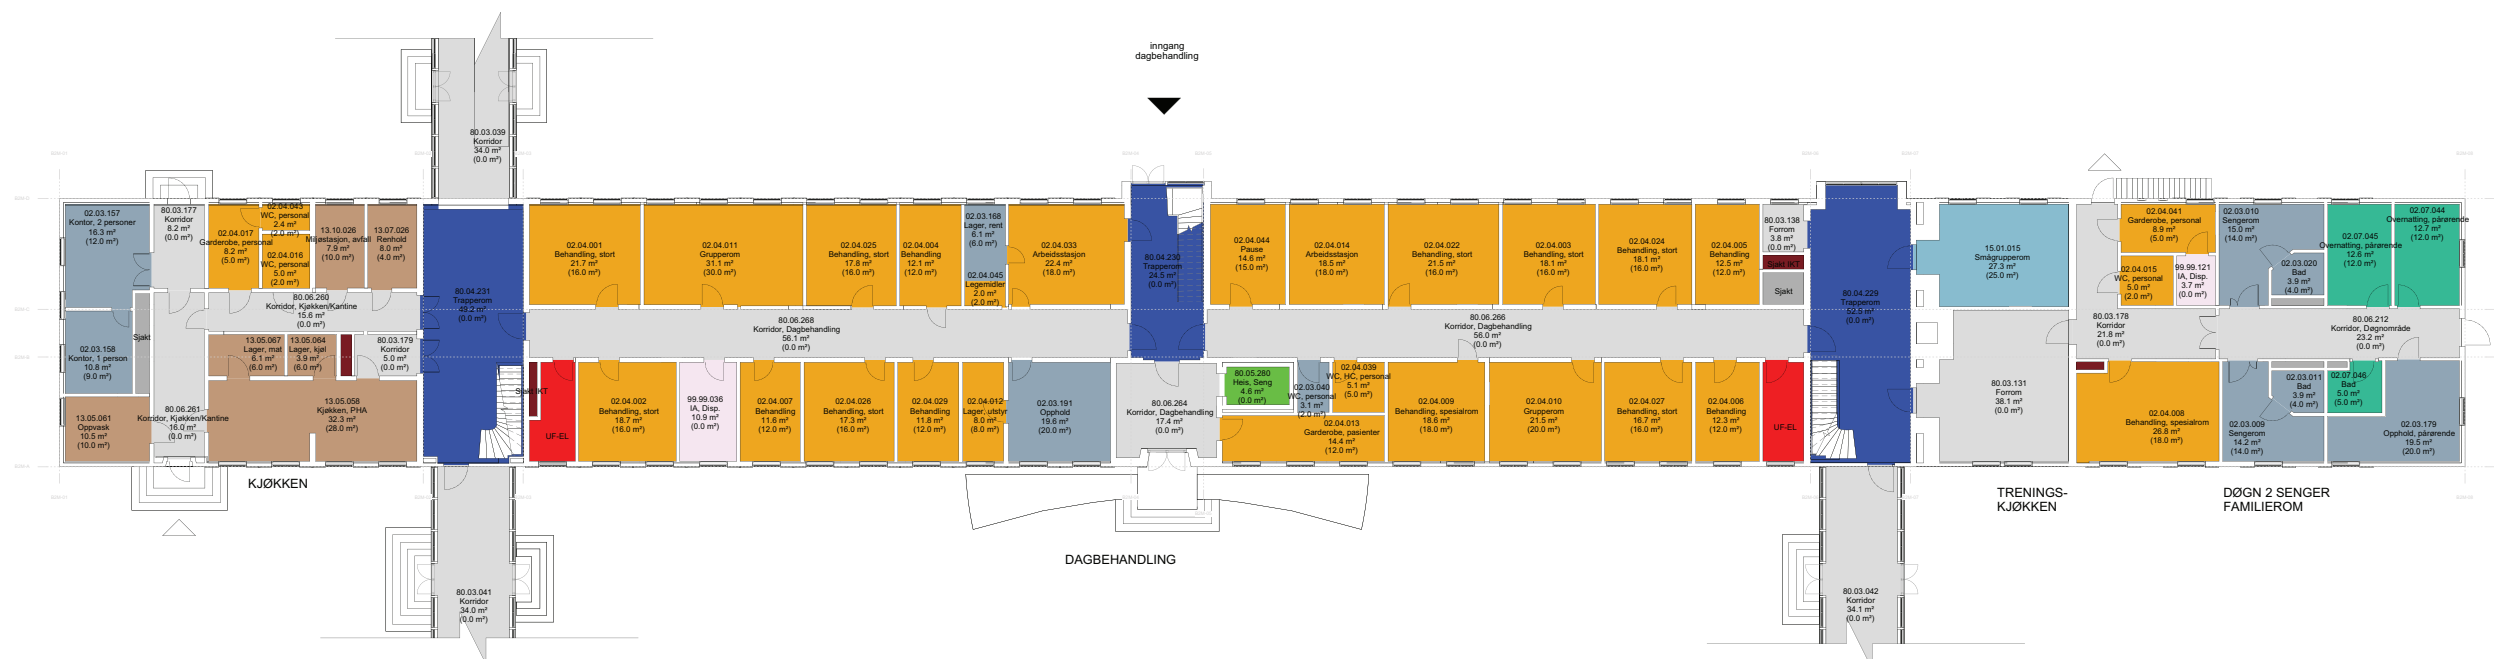


PLAN 01: DAGBEHANDLING

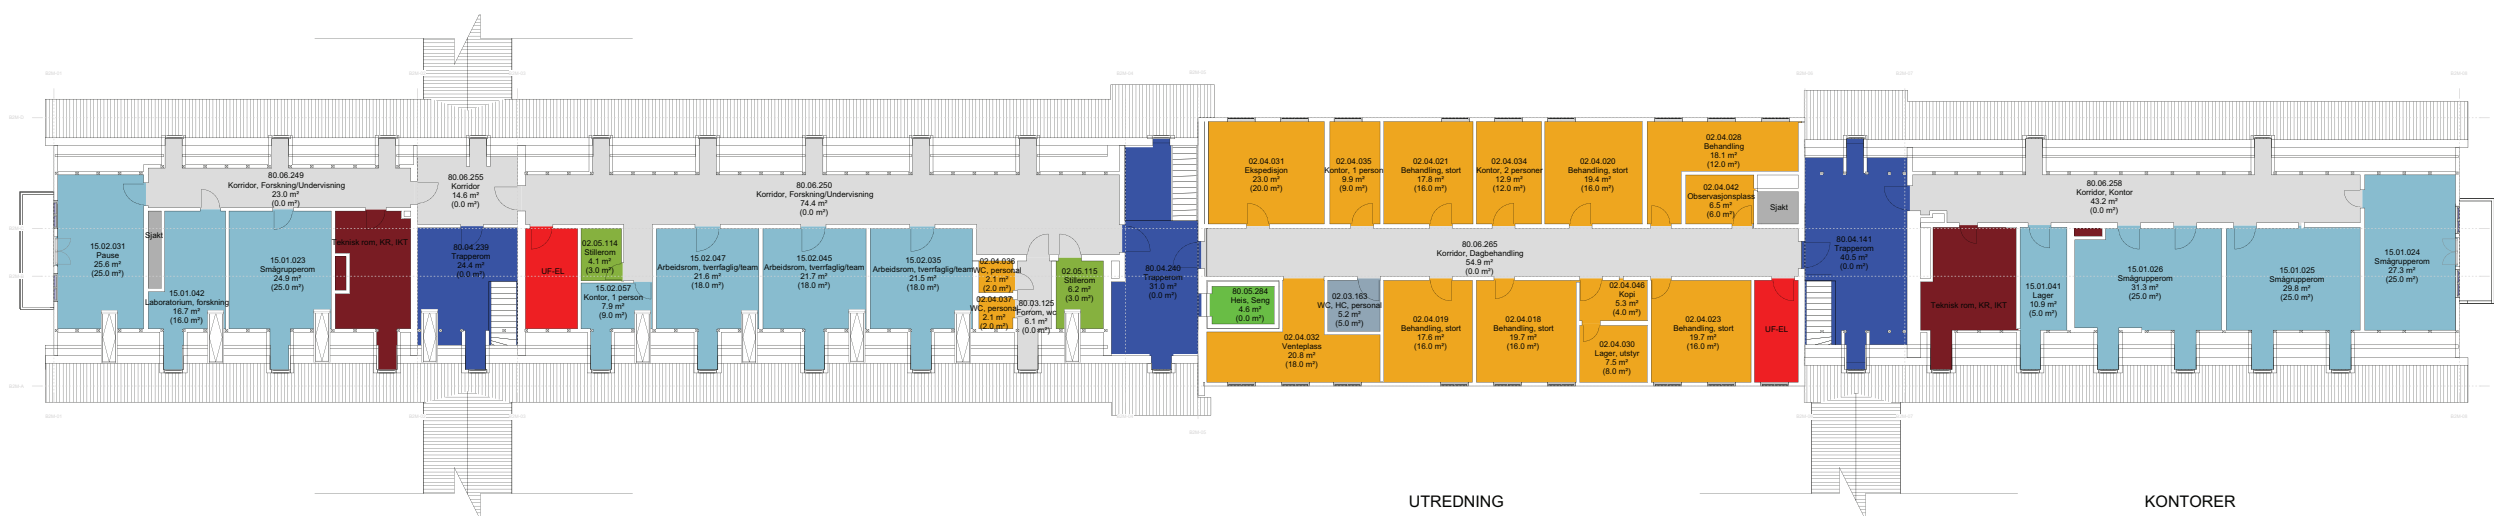

PLAN 02: KONTORER / UNDERSØKELSE - KLINISKE
STUDIER

Funksjonsområder

- 02.03.01: Psykisk helsevern og avhengighet / Dagområde BUP / Dagområde BUP barn
- 02.03.03: Psykisk helsevern og avhengighet / Dagområde BUP / Dagområde RASP barn og ungdom
- 02.04.01: Psykisk helsevern og avhengighet / Dagområde BUP / Dagbehandling BUP
- 02.04.02: Psykisk helsevern og avhengighet / Dagområde BUP / Utredning BUP
- 02.07: Psykisk helsevern og avhengighet / Fellesfunksjoner
- 13.05: Ikke-medisinsk service / Måthåndtering
- 13.07.02: Ikke-medisinsk service / Renhold / Desentralt renhold
- 13.10.01: Ikke-medisinsk service / Avfallshåndtering / Desentral avfallshåndtering
- 15.01: Forskning og undervisning UO / Klinikkværelser
- 80.03: Kommunikasjonsarealer / Horisontale utenom avdelinger, vanlige korridorer, arealer foran heiser
- 80.04: Kommunikasjonsarealer / Trapper
- 80.05: Kommunikasjonsarealer / Heiser
- 80.06: Kommunikasjonsarealer / Horisontale kommunikasjonsarealer internt i avdelinger
- 93.03: Tekniske arealer VVS / Ordinære sjakter, rør for sugesystem
- 94.02: Tekniske arealer EI / EL underfordeling
- 95.06: Tekniske arealer IKT / IKT Sjakt
- 99.99: Midlertidig / IA - ikke avklart (midlertidig defunksjon)

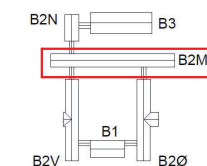

Rev.	Dato	Beskrivelse	Oppr. av	Rev. av	Godt av
LEDD 08					
WYBEE					


NYE AKER

BYGGHERR: RÅDGIVER:
 HELSE Sør-Øst RHF TEAM AKER

GRUPPETEGNING - B2 MIDT

PROSJEKT: NSA
 DOKUMENT: 03058-B0-00-A-200-70-105
 REVISJON: 01

GRUPPE D - BARN DØGN, DAG OG UTREDNING PHA MIDT B2 ØST

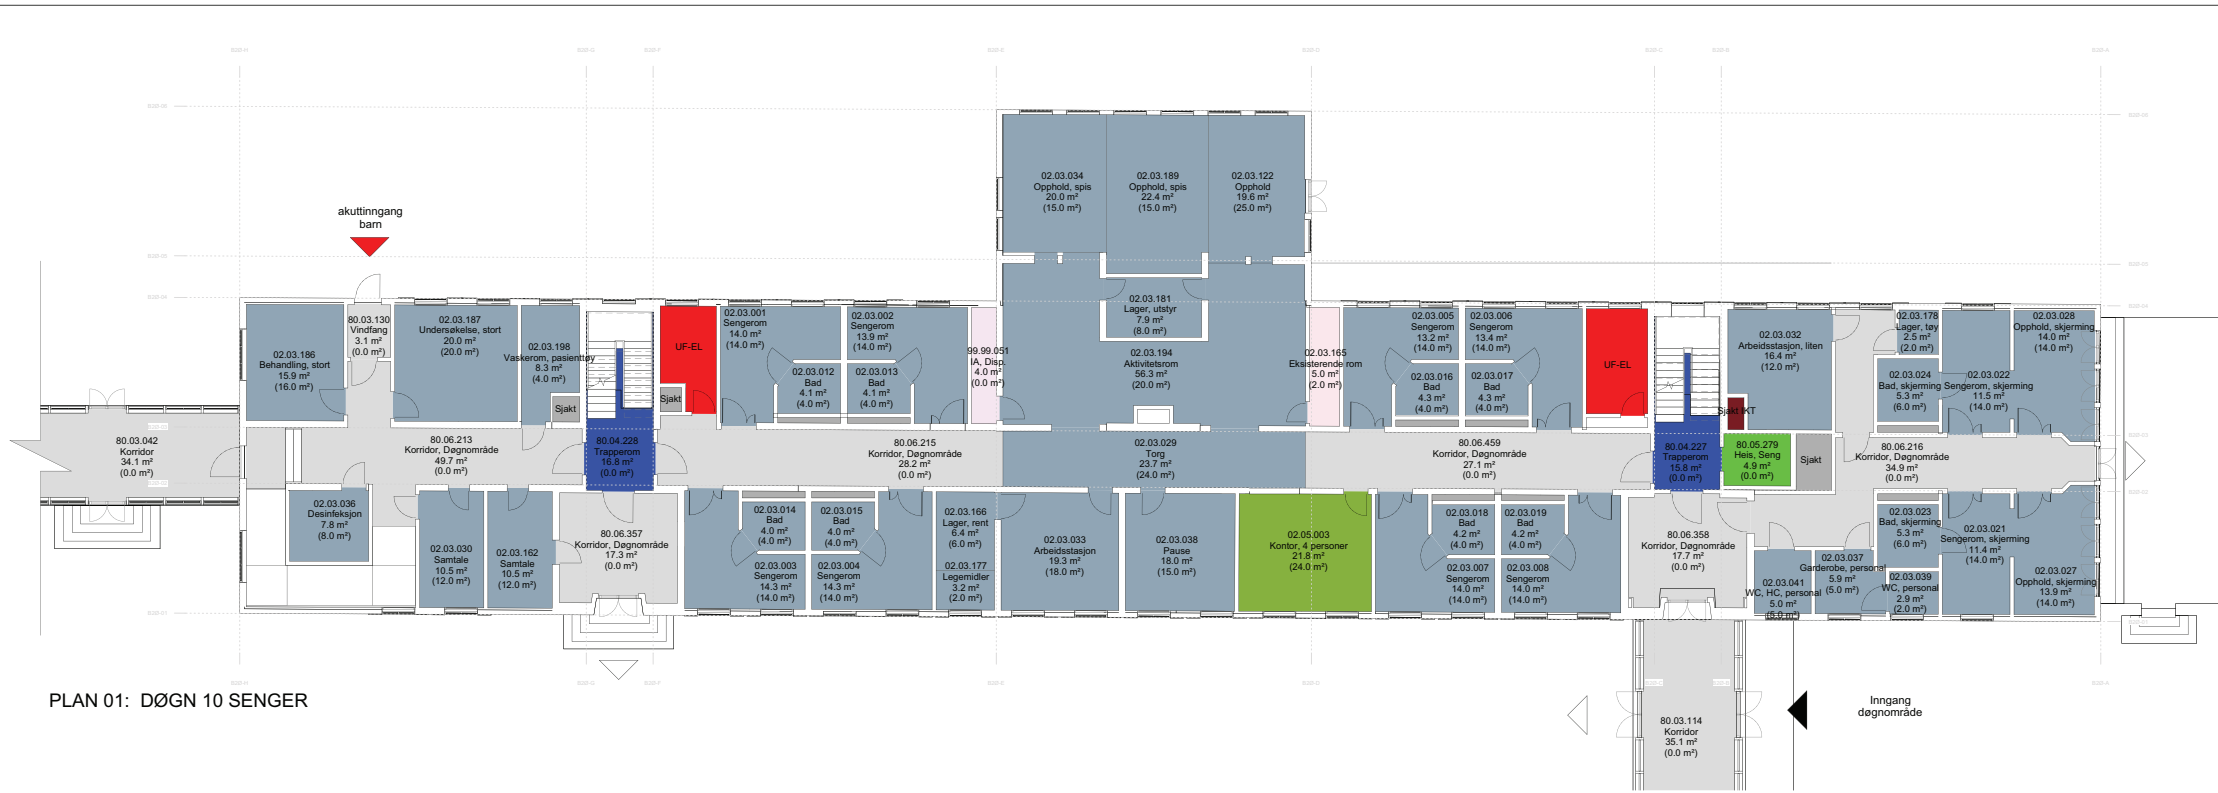


PLAN 01: DØGN 10 SENGER



PLAN 02: KONTORER

Funksjonsområder

- 02.03.01: Psykisk helsevern og avhengighet / Døgnrområde BUP / Døgnrområde BUP barn
- 02.03.03: Psykisk helsevern og avhengighet / Døgnrområde BUP / Døgnrområde RASP barn og ungdom
- 02.05: Psykisk helsevern og avhengighet / Kontorer og materom
- 80.03: Kommunikasjonsarealer / Horizontale utenom avdelinger, vanlige korridorer, arealer foran heiser
- 80.04: Kommunikasjonsarealer / Trapper
- 80.05: Kommunikasjonsarealer / Heiser
- 80.06: Kommunikasjonsarealer / Horizontale kommunikasjonsarealer internt i avdelinger
- 93.03: Tekniske arealer VVS / Ordinære sjakter, rør for sugesystem
- 94.02: Tekniske arealer EI / EL underfordeling
- 95.06: Tekniske arealer IKT / IKT Sjakt
- 99.99: Midlertidig / IA - ikke avklart (midlertidig delifunksjon)
- Eksisterende rom
- 02.05: Psykisk helsevern og avhengighet / Kontorer og materom
- 02.06: Psykisk helsevern og avhengighet / Kontorarbeidsplasser, administrasjon og ledelse
- 80.03: Kommunikasjonsarealer / Horizontale kommunikasjonsarealer internt i avdelinger
- 80.04: Kommunikasjonsarealer / Trapper
- 80.05: Kommunikasjonsarealer / Heiser
- 80.06: Kommunikasjonsarealer / Horizontale kommunikasjonsarealer internt i avdelinger
- 93.03: Tekniske arealer VVS / Ordinære sjakter, rør for sugesystem
- 94.02: Tekniske arealer EI / EL underfordeling
- 95.03: Tekniske arealer IKT / IKT kommunikasjonsrom KR
- 95.06: Tekniske arealer IKT / IKT Sjakt

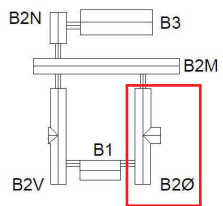

Rev.	Dato	Beskrivelse	Oppr. av	Kontrollert av	Gjeldende til
01					

NYE AKER
BYGGHERRE: Helse Ser-Øst RHF
RÅDGIVER: HELSE SØR-ØST TEAM AKER


GRUPPETEGNING B2 ØST

PROSJEKT: NSA
TEMA: 03058-B0-00-00-A-200-70-108
REVISJONSTATUS

GRUPPE D - BARN DØGN, DAG OG UTREDNING PHA MIDT B2 VEST




PLAN 01: DØGN 10 SENGER

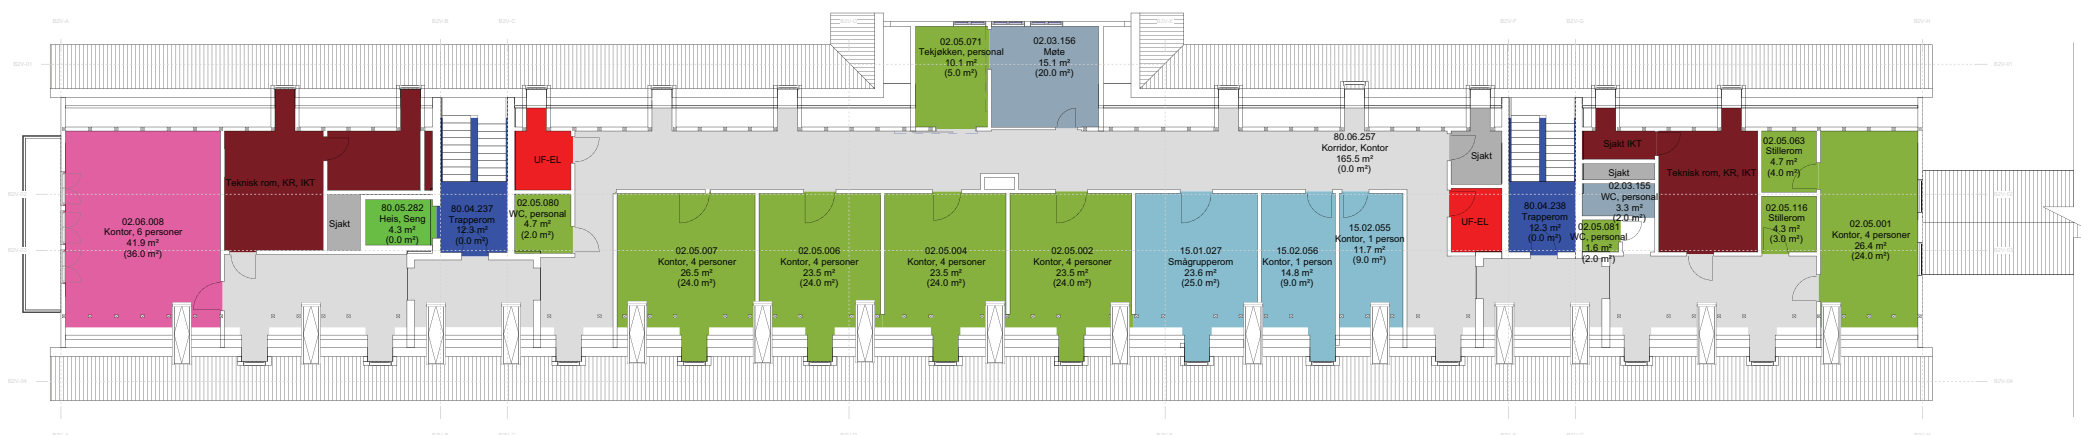

PLAN 02: KONTORER

Funksjonsområder

- 02.03.03: Psykisk helsevern og avhengighet / Døgnområde BUP / Døgnområde RASP barn og ungdom
- 02.05: Psykisk helsevern og avhengighet / Kontorer og møterom
- 02.06: Psykisk helsevern og avhengighet / Kontorarbeidsplasser, administrasjon og ledelse
- 15.01: Forskning og undervisning UIO / Klinikknære arealer
- 15.02: Forskning og undervisning UIO / Fellesarealer/seminarrom
- 80.04: Kommunikationsarealer / Trapper
- 80.05: Kommunikationsarealer / Heiser
- 80.06: Kommunikationsarealer / Horisontale kommunikasjonsarealer internt i avdelinger
- 93.03: Tekniske arealer VVS / Ordinære sjakter, rør for sugesystem
- 94.02: Tekniske arealer EI / EL underfordeling
- 95.03: Tekniske arealer IKT / IKT kommunikasjonsrom KR
- 95.06: Tekniske arealer IKT / IKT Sjakt

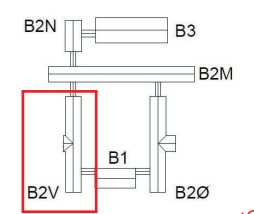


FORELØPIG TEGNING
15-12-2023

Rev.	Dato	Beskrivelse	Utført av	Kontrollert av	Godkjent av
LAGET AV INNHENNE					
NYE AKER			RÅDGIVER:		
BYGGHERR: Helse Ser-Øst RHF			TEAM AKER		
GRUPPETEGNING - B2 VEST			Egnet til: JSA		
			Sjakkert: Sedy		
TEMA: NYE AKER			WIFEN TITTEL: 108		
PROSJEKT: NSA			DATO: 15.12.2023		
ID: 03058-B0-00-00-A-200-70-103			FORMÅL: AT - Lang		
REVISJONSTATUS			REVISJONSTATUS		

GRUPPE D - BARN DØGN, DAG OG UTREDNING PHA MIDT B2 NORDFLØY - SKOLE




PLAN 01: SKOLE

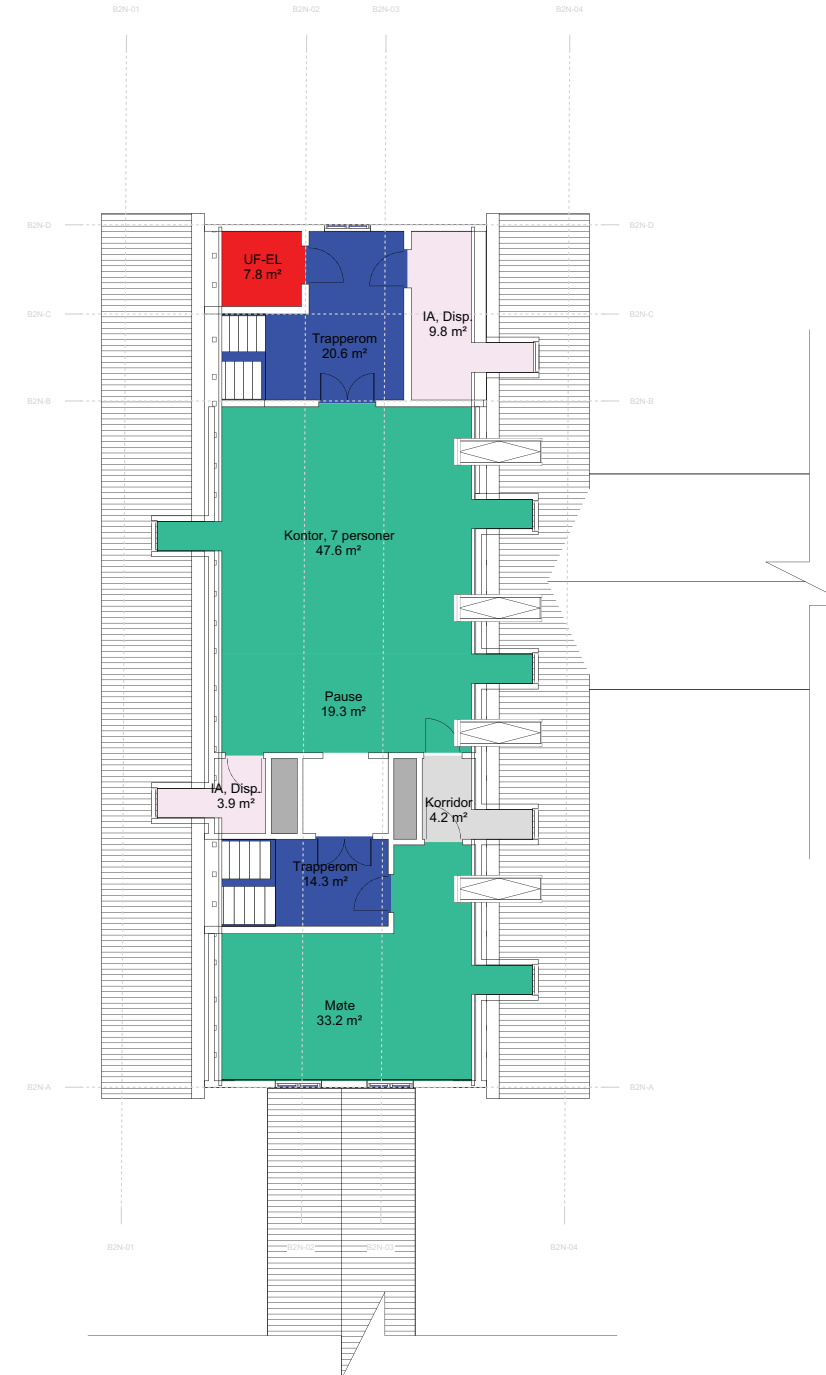

PLAN 02: SKOLE

- 02.07: Psykisk helsevern og avhengighet / Fellesfunksjoner
- 80.03: Kommunikationsarealer / Horizontale utenom avdelinger, vanlige korridorer, arealer foran heiser
- 80.04: Kommunikationsarealer / Trapper
- 93.03: Tekniske arealer VVS / Ordinære sjakter, rør for sugesystem
- 94.02: Tekniske arealer EI / EL underfordeling
- 99.99: Midlertidig / IA - ikke avklart (midlertidig delfunksjon)

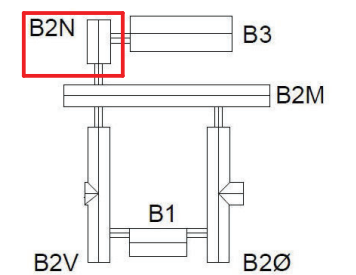


FORELØPIG TEGNING
15.12.2023

Rev.	Dato	Beskrivelse	Utf. av	Kontr. av	Godkj. av
EIEDELER FOR ENTREPRISE					
NYE AKER					
BYGGHERRER: Helse Sør-Øst RHF			RÅDGIVER: TEAM AKER		
HELSE SØR-ØST			TEAM AKER		
GRUPPETEGNING B2 NORD - SKOLE					Egenkontroll: JOPA Dokumentasjon: Godkj.
TEGNFASE:				INTERN TEGNING	DATE: xxxxxx.xx MÅLESTOKK: 1:250 FORMAT: A1
PROSJEKT-ID: NSA	TEGNINGSNR: 03058-B0-00-00-A-200-70-107			REVISJON/STATUS	
LITTEKODE: B0001 BYG. PLAN ETASJE. FAG. BYGGE/INSTRUKSJON/UTR. PLAN					


GRUPPE D - BARN DØGN, DAG OG UTREDNING PHA MIDT B1

Funksjonsområder

- 02.07: Psykisk helsevern og avhengighet / Fellesfunksjoner
- 80.03: Kommunikasjonsarealer / Horisontale utenom avdelinger, vanlige korridorer, arealer foran heiser
- 80.04: Kommunikasjonsarealer / Trapper
- 80.05: Kommunikasjonsarealer / Heiser
- 80.06: Kommunikasjonsarealer / Horisontale kommunikasjonsarealer internt i avdelinger
- 93.03: Tekniske arealer VVS / Ordinære sjakter, rør for sugesystem
- 94.02: Tekniske arealer EI / EL underfordeling
- 95.06: Tekniske arealer IKT / IKT Sjakt
- 99.99: Midlertidig / IA - ikke avklart (midlertidig delfunksjon)

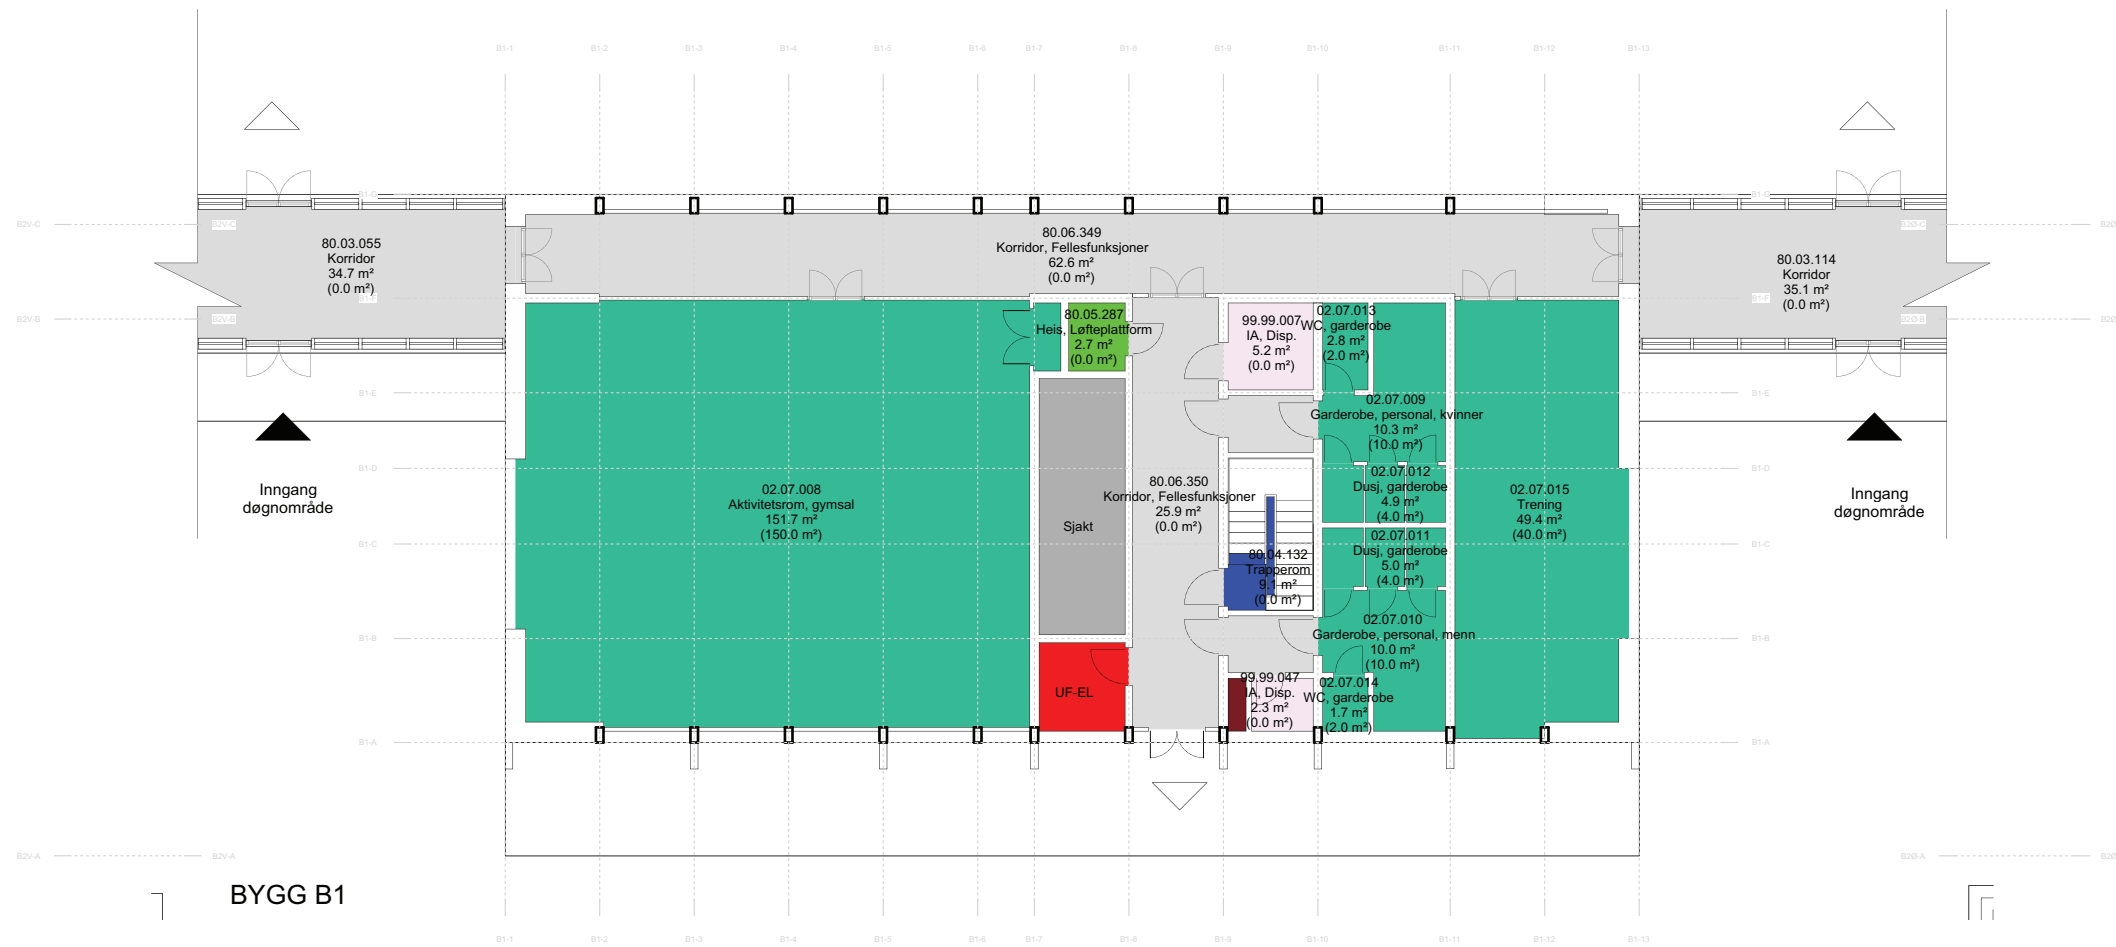

BYGG B1

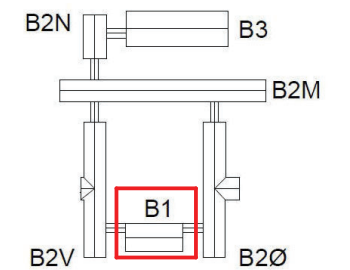

FORELØPIG TEGNING
15.12.2023

Rev.	Dato	Beskrivelse	Utf. av	Kontr. av	Godkj. av

GLEDDER FOR ENTREPRISE

NYE AKER

BYGGHERRE: Helse Sør-Øst RHF RÅDGIVER: TEAM AKER

HELSE SØR-ØST TEAM AKER

GRUPPETEGNING B1	Egenkontr.: JOPA Disiplinkontr.: Godkj.:
------------------	--

TEGNFASE:	INTERN TEGNAR	DATO: xxxx.xxxx MÅLESTOKK: 1:250 FORMAT: A1
-----------	---------------	---

PROSJEKT-O: NSA	TEGNENR: 03058-B0-00-00-A-200-70-104	REVISJONSTATUS
UTGIVERTIDSPUNKT:	BYGG PLAN ETASJE FAG BYGGELØP TIDSPUNKT LØSNING	

PHA MIDT LANDSKAPSPLAN



TEGNFORKLARING

- Nye trær og busker
- Hovedinngang
- Innganger
- Nye koter 0,5 m
- Uterom soner/ Areal
- Gangavstand målt i meter
- Sykkelparkering
- Benker og bord
- Brannbiloppstillingsplass. 7x12m
- Mannskapsbil. 5x10m