






# NYE AKER SYKEHUS - PHA

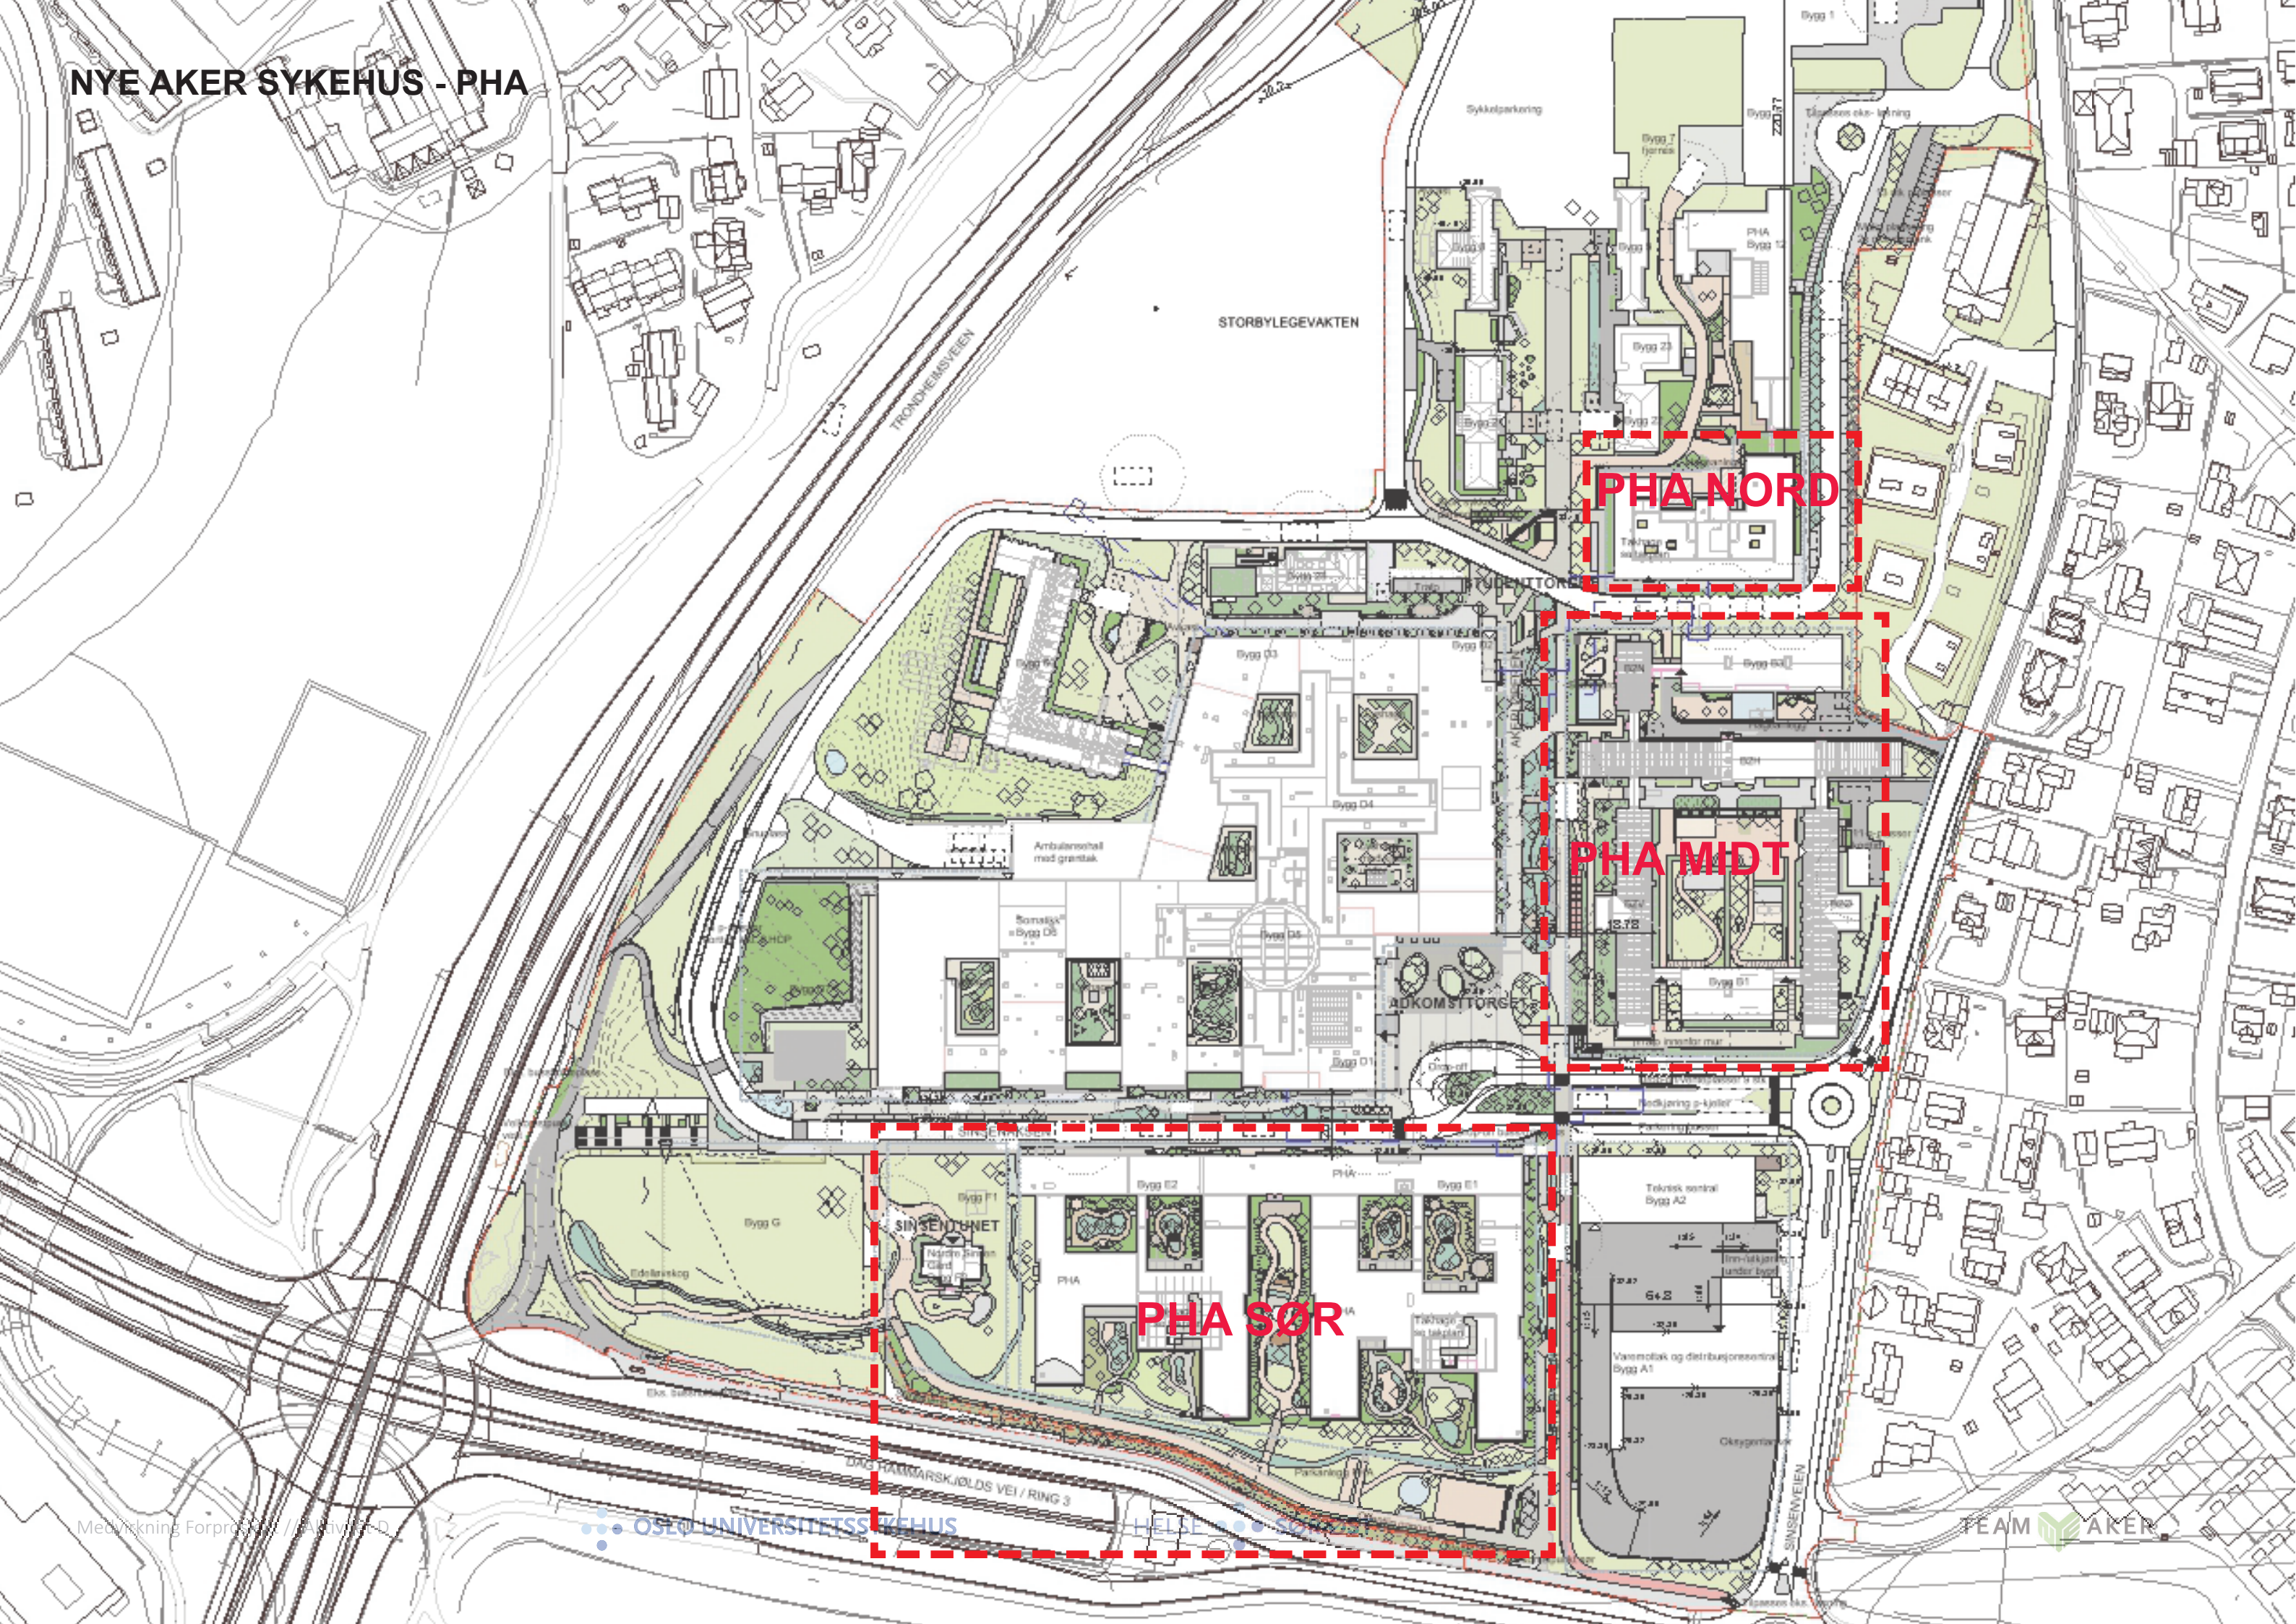

PHA NORD


PHA MIDT

PHA SØR



# PHA - FUNKSJONSFORDELING

- Døgnområde
- Poliklinikk og kontorer behandlere
- BUP Dagbehandling
- Fellesfunksjoner
- Administrasjon
- Takhage/ Balkong
- Forskning
- Teknikk

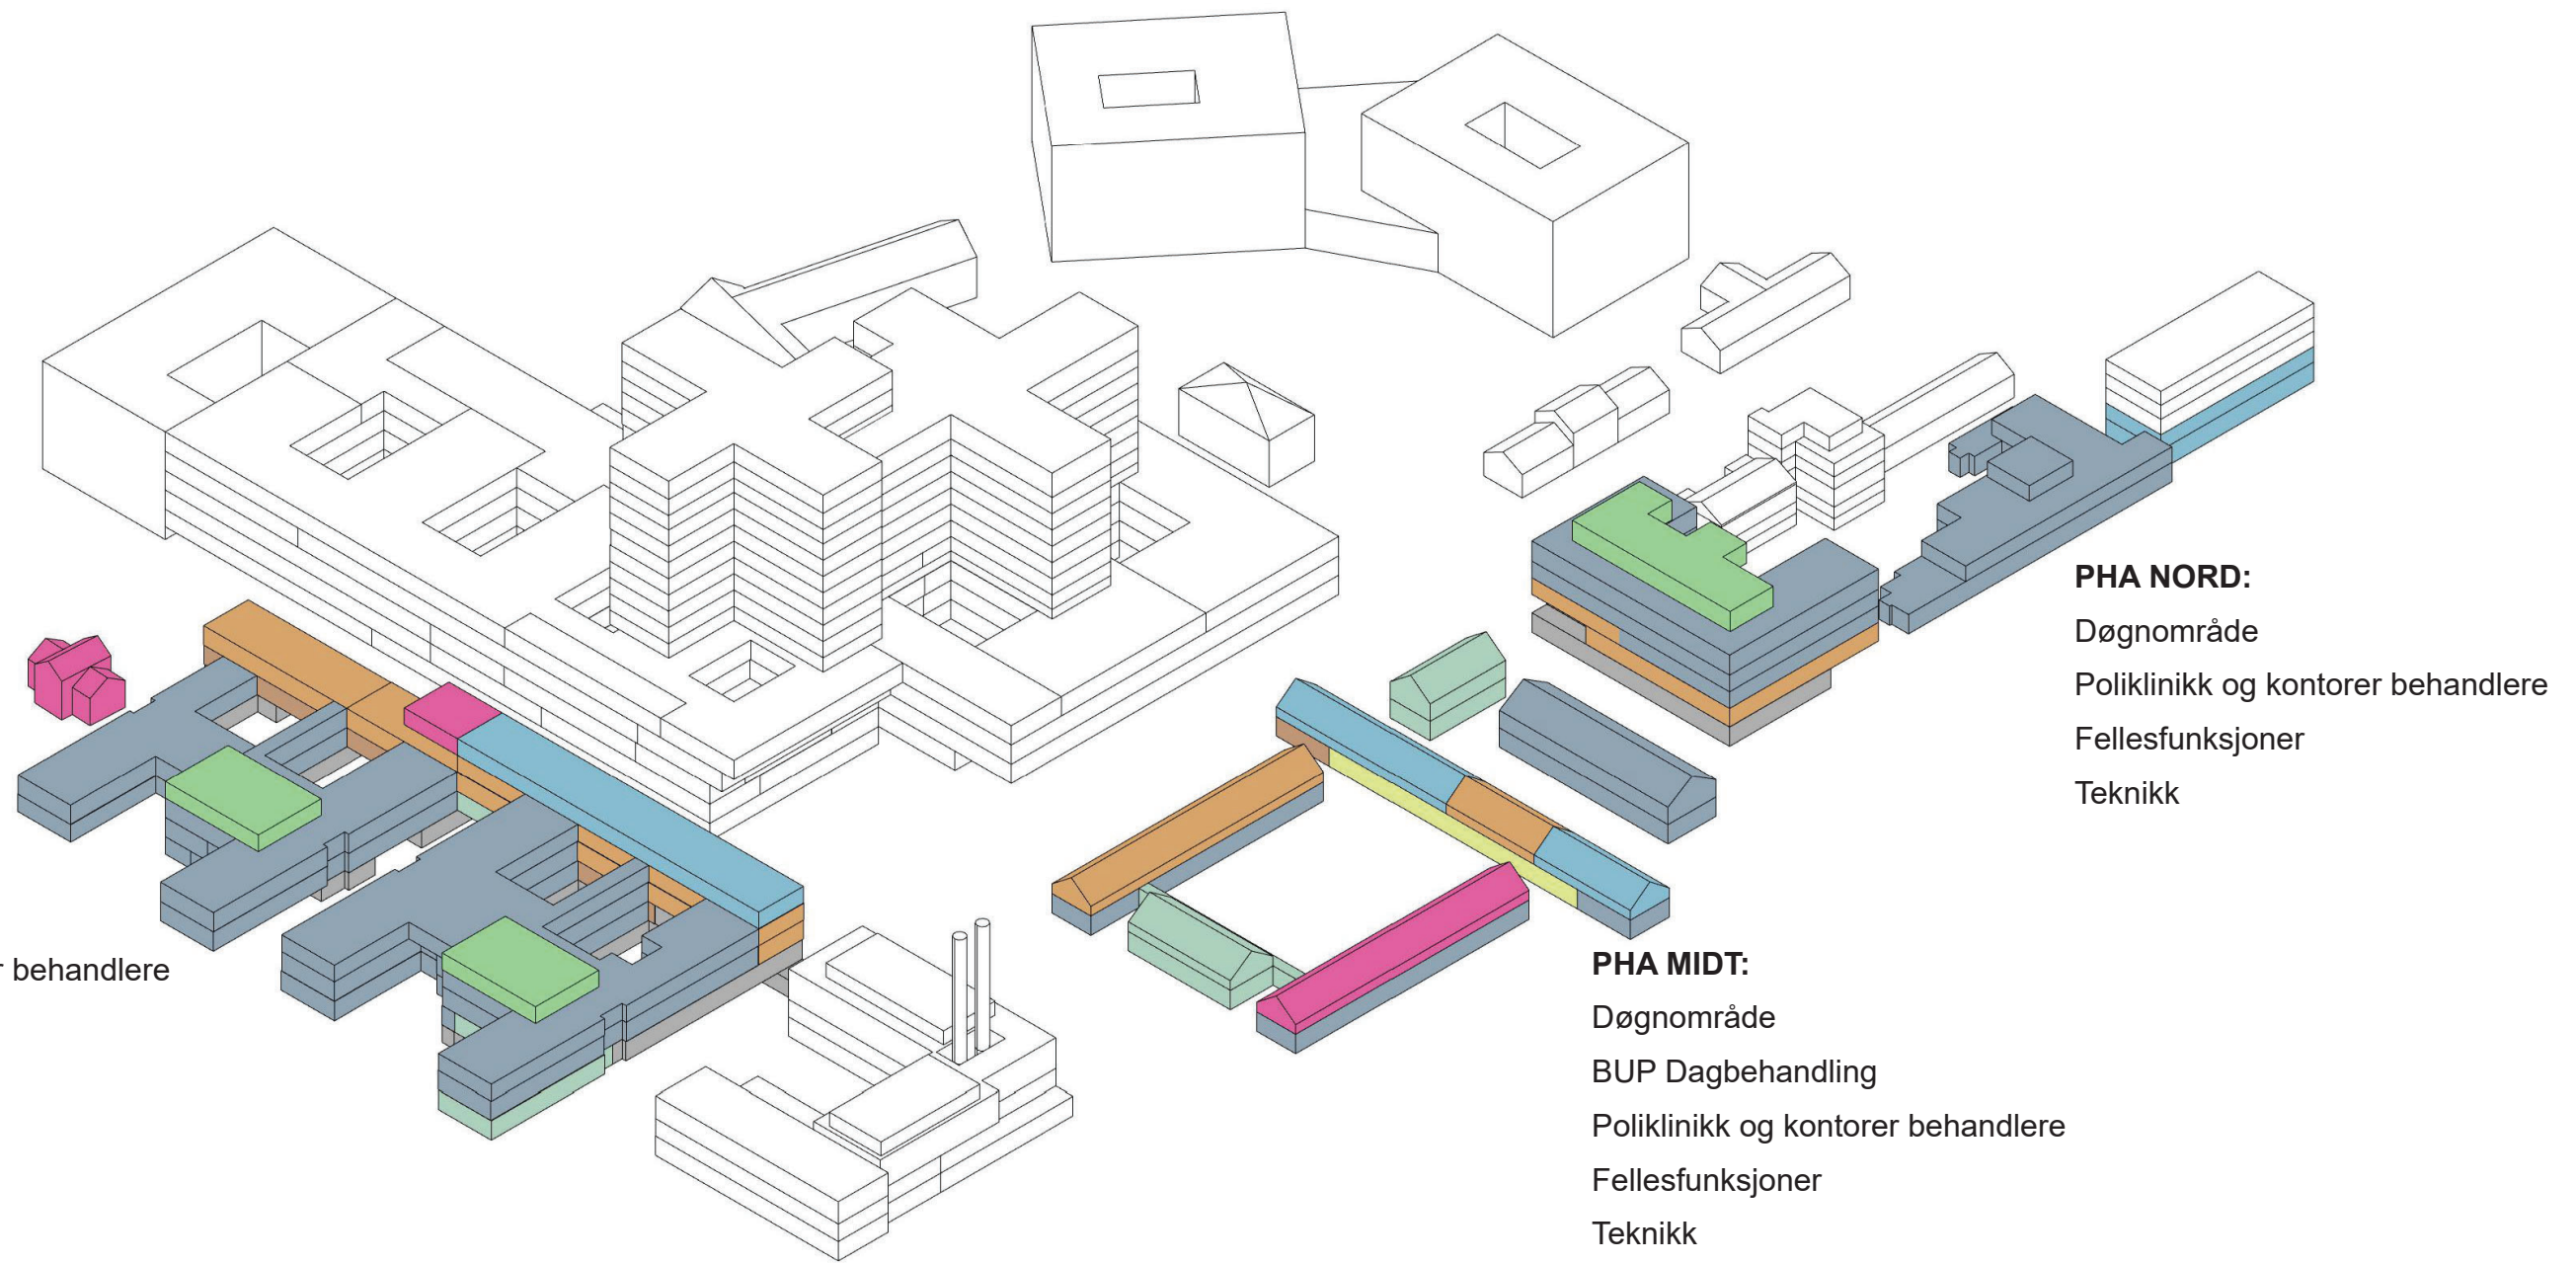




# PHA SØR - LANDSKAPSPLAN





# PHA NORD - LANDSKAPSPLAN

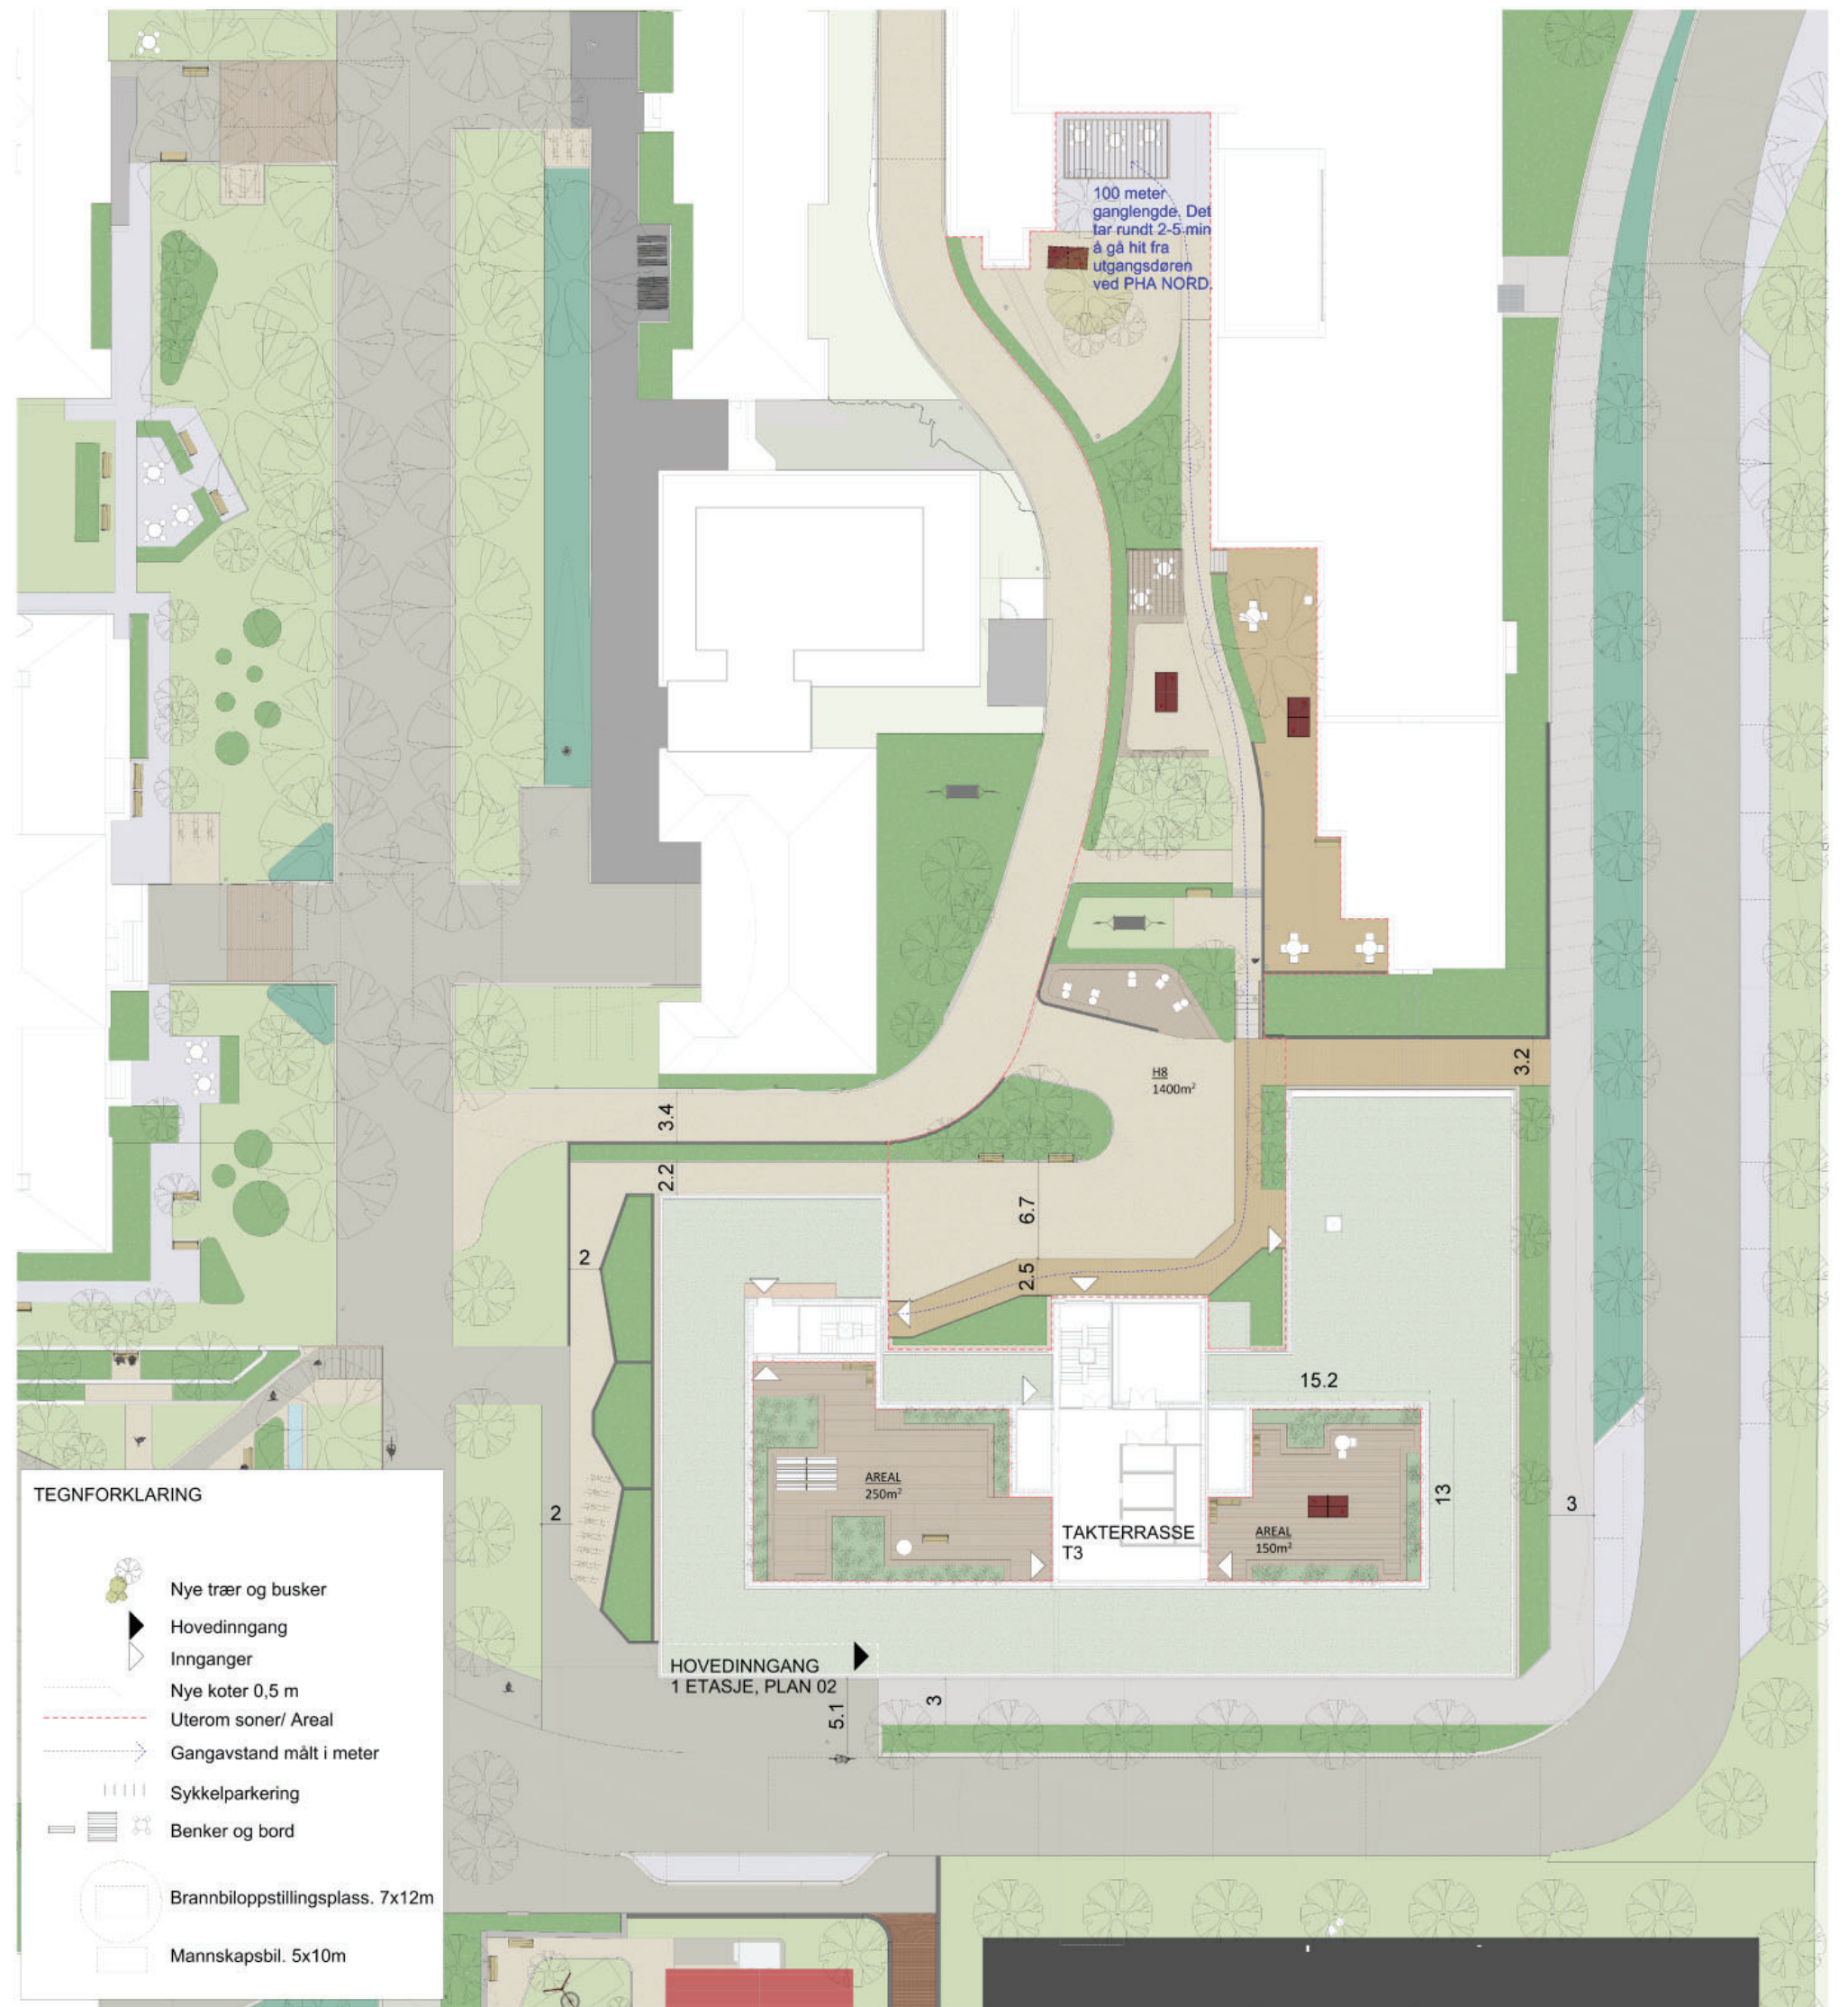



# PHA MIDT - LANDSKAPSPLAN



## TEGNFORKLARING

- Nye trær og busker
- Hovedinngang
- Innganger
- Nye koter 0,5 m
- Uterom soner/ Areal
- Gangavstand målt i meter
- Sykkelparkering
- Benker og bord
- Brannbiloppstillingsplass. 7x12m
- Mannskapsbil. 5x10m



# GRUPPE F - AKTIVITETSAREALER








# GRUPPE F - AKTIVITETSOMRÅDER PHA SØR U1M



## Funksjonsområder

- 02.01: Psykisk helsevern og avhengighet / Døgnområde PHA voksen
- 02.02: Psykisk helsevern og avhengighet / Poliklinikk PHA voksen
- 02.05: Psykisk helsevern og avhengighet / Kontorer og møterom
- 02.06: Psykisk helsevern og avhengighet / Kontorarbeidsplasser, administrasjon og ledelse
- 02.07: Psykisk helsevern og avhengighet / Fellesfunksjoner
- 13.02.03: Ikke-medisinsk service / Personalservice / Garderober ansatte
- 13.05: Ikke-medisinsk service / Mathåndtering
- 13.07.02: Ikke-medisinsk service / Renhold / Desentral renhold
- 13.09.02: Ikke-medisinsk service / Varemottak og distribusjonssentral / Varemottak
- 13.10.01: Ikke-medisinsk service / Avfallshåndtering / Desentral avfallshåndtering
- 13.12: Ikke-medisinsk service / Kantine
- 15.01: Forskning og undervisning UiO / Klinikknære arealer
- 15.02: Forskning og undervisning UiO / Fellesarealer/seminarrom
- 70.01: Uterom / Balkonger, verandaer, takterrasser
- 80.01: Kommunikationsarealer / Mellom bygninger
- 80.02: Kommunikationsarealer / Store horizontale utenom avdelinger
- 80.03: Kommunikationsarealer / Horizontale utenom avdelinger, vanlige korridorer, arealer foran heiser
- 80.04: Kommunikationsarealer / Trapper
- 80.05: Kommunikationsarealer / Heiser
- 80.06: Kommunikationsarealer / Horizontale kommunikasjonsarealer internt i avdelinger
- 80.07: Kommunikationsarealer / Logistikkarealer
- 93.01: Tekniske arealer VVS / Sentrale tekniske rom
- 93.03: Tekniske arealer VVS / Ordinære sjakter, rør for sugesystem
- 94.01: Tekniske arealer EI / EL sentrale tekniske rom
- 94.02: Tekniske arealer EI / EL underfordeling
- 95.03: Tekniske arealer IKT / IKT kommunikasjonsrom KR
- 99.99: Midlertidig / IA - ikke avklart (midlertidig delfunksjon)
- Kulvert, teknisk
- Kulvert, transport

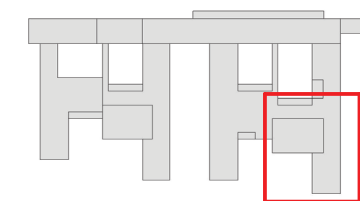

FORELØPIG TEGNING  
15.12.2023

Rev.	Dato	Beskrivelse	Uff. av	Kontr. av	Godkj. av

LEIEN FOR ENTREPRISE

**NYE AKER**

BYGGHERRE:  
Helse Sør-Øst RHF

RÅDGIVER:

**HELSE SØR-ØST**   **TEAM AKER**

PHA SØR   Aktivitetsarealer

Egenkontr.:  
Disiplinert:  
Godkj.:

TEGNFASE: TEAM AKER   INTERN TEGNING   DATO: xxxxxx.xx  
MÅLESTOKK: 1:100   FORMAT: A1

PROSJEKT-Ø: NSA   TEGN-Ø: GRUPPE F - U1M   REVISJON/STATUS

UTGIVERTID: 08:00   08:00   08:00   08:00   08:00   08:00   08:00   08:00   08:00   08:00

MØLLERIN\_Aufodesk Docs/NO\_0219631 Nye Aker sykehus/NSA\_EA\_EA\_AK\_00\_LKS.rvt







# PHA MIDT LANDSKAPSPLAN





# PHA NORD LANDSKAPSPLAN

