




# NYE AKER SYKEHUS - PHA

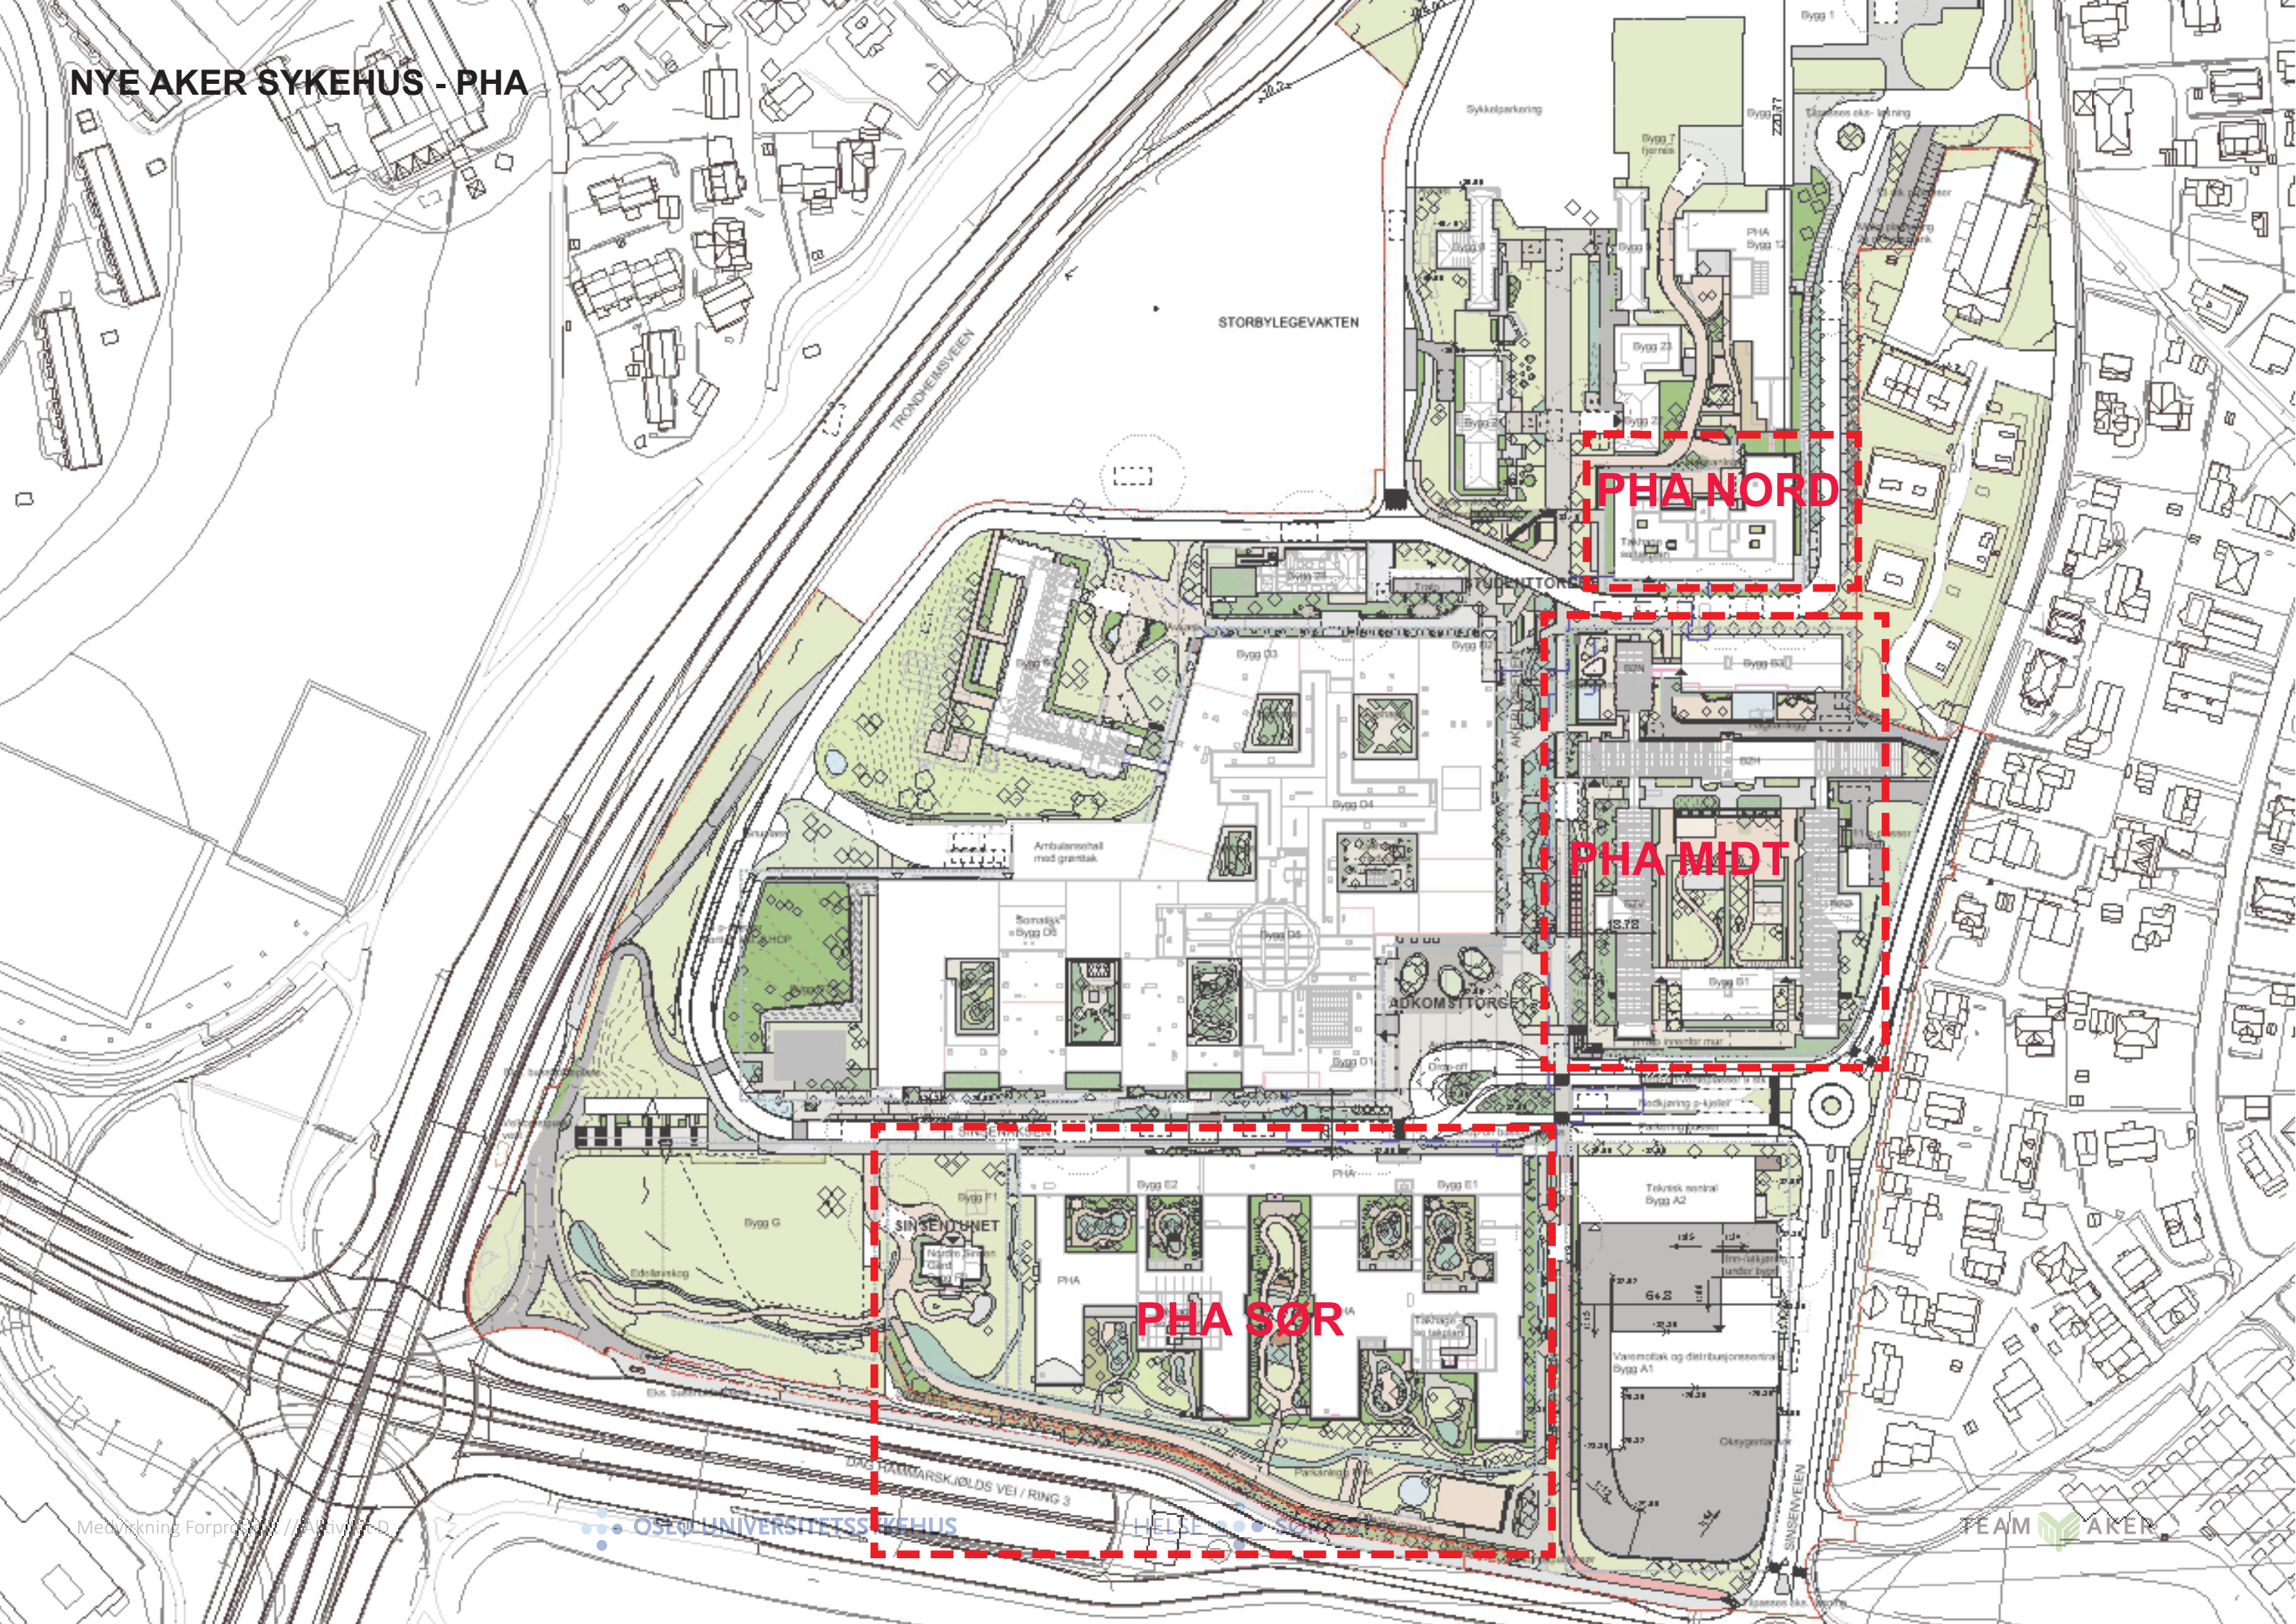


PHA NORD

PHA MIDT

PHA SØR

# PHA - FUNKSJONSFORDELING

- Døgnområde
- Poliklinikk og kontorer behandlere
- BUP Dagbehandling
- Fellesfunksjoner
- Administrasjon
- Takhage/ Balkong
- Forskning
- Teknikk

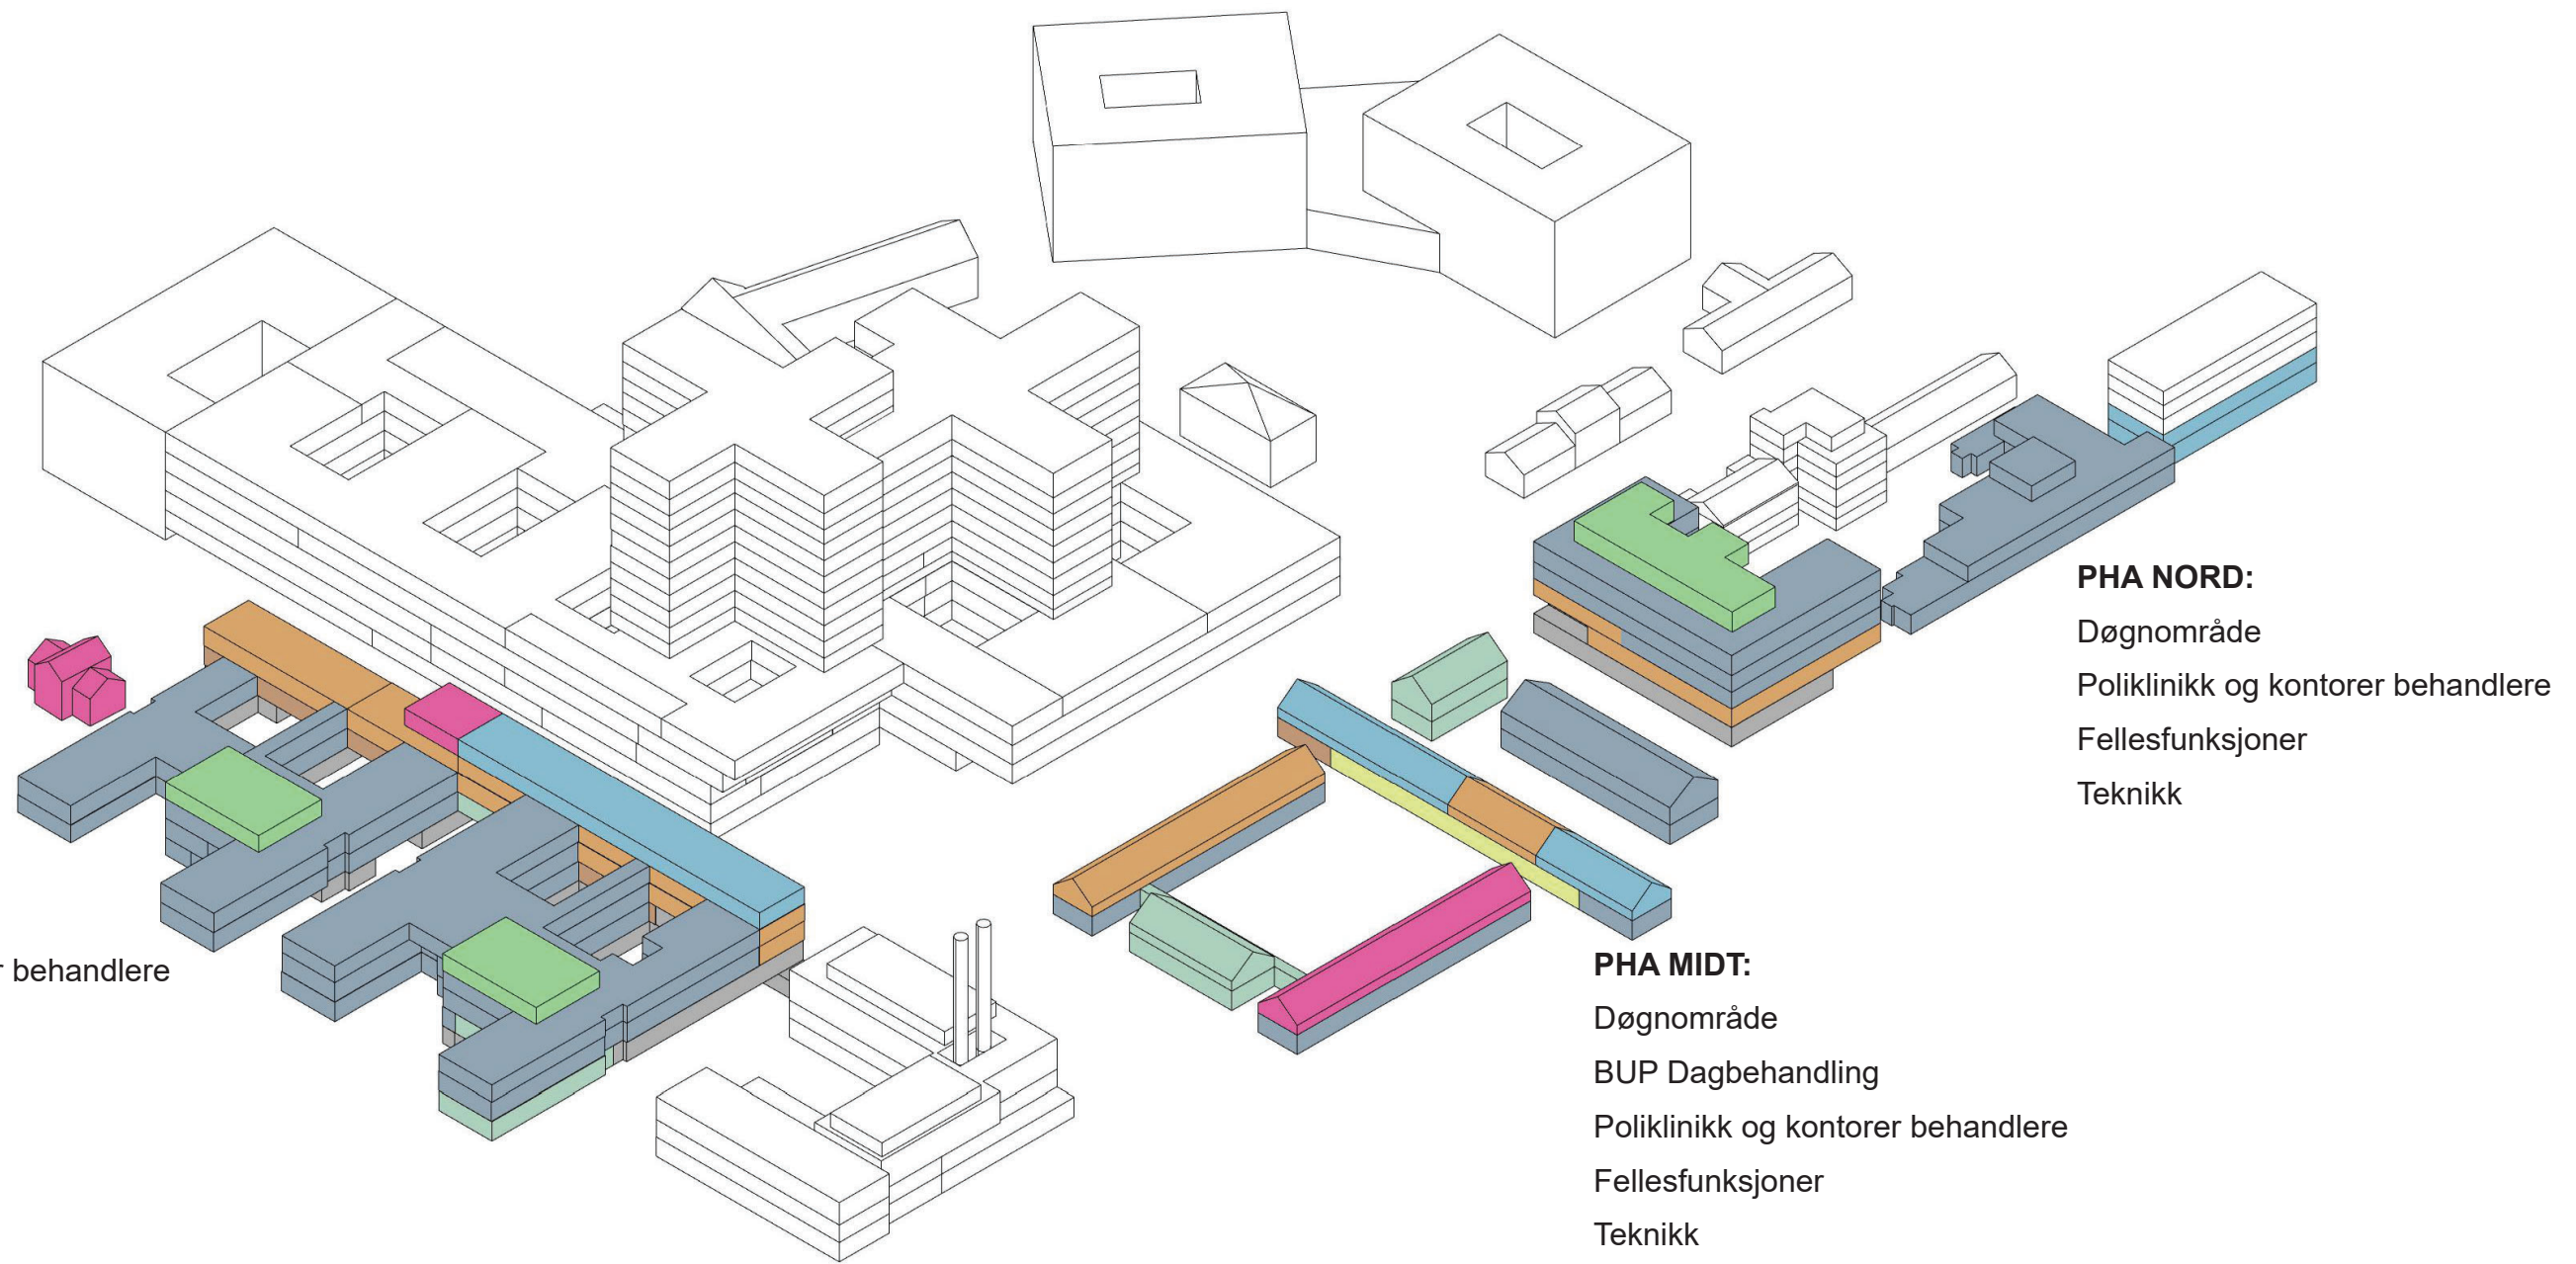


# PHA SØR - LANDSKAPSPLAN




## TEGNFORKLARING

- Nye trær og busker
- Hovedinngang
- Innganger
- Nye koter 0,5 m
- Uterom soner/ Areal
- Gangavstand målt i meter
- Sykkelparkering
- Benker og bord
- Brannbiloppstillingsplass. 7x12m
- Mannskapsbil. 5x10m

# PHA NORD - LANDSKAPSPLAN

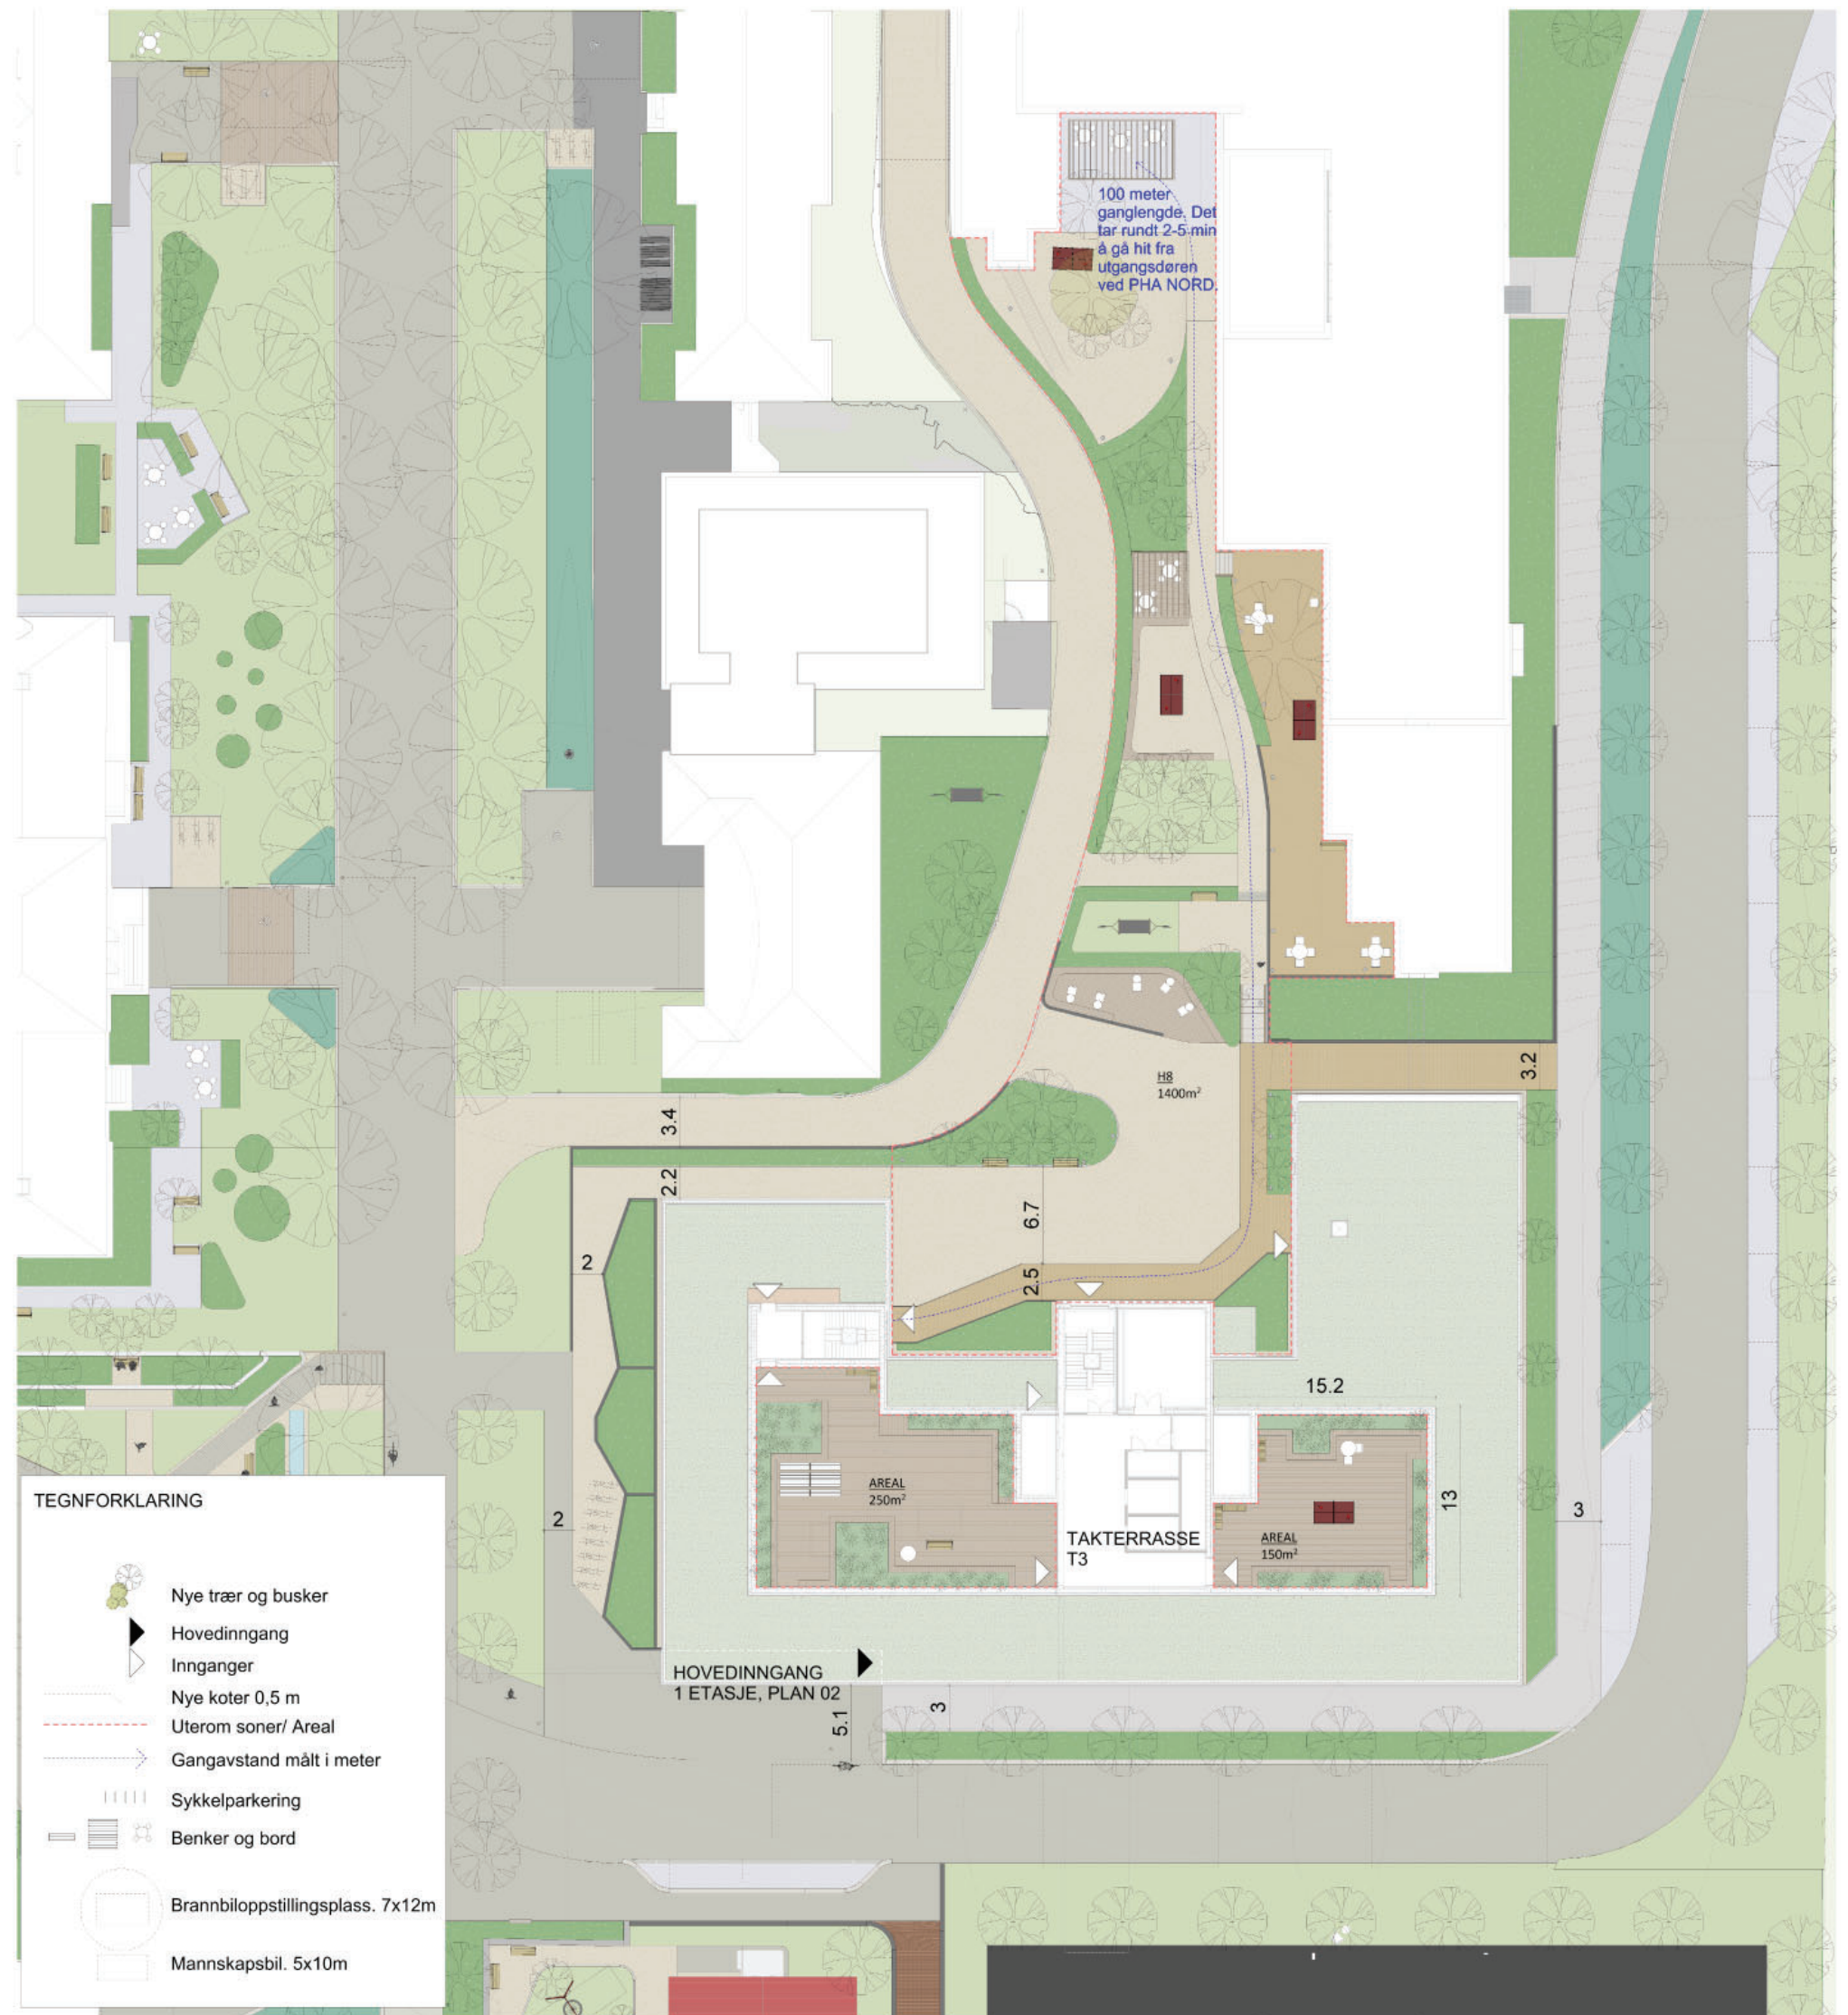

# PHA MIDT - LANDSKAPSPLAN

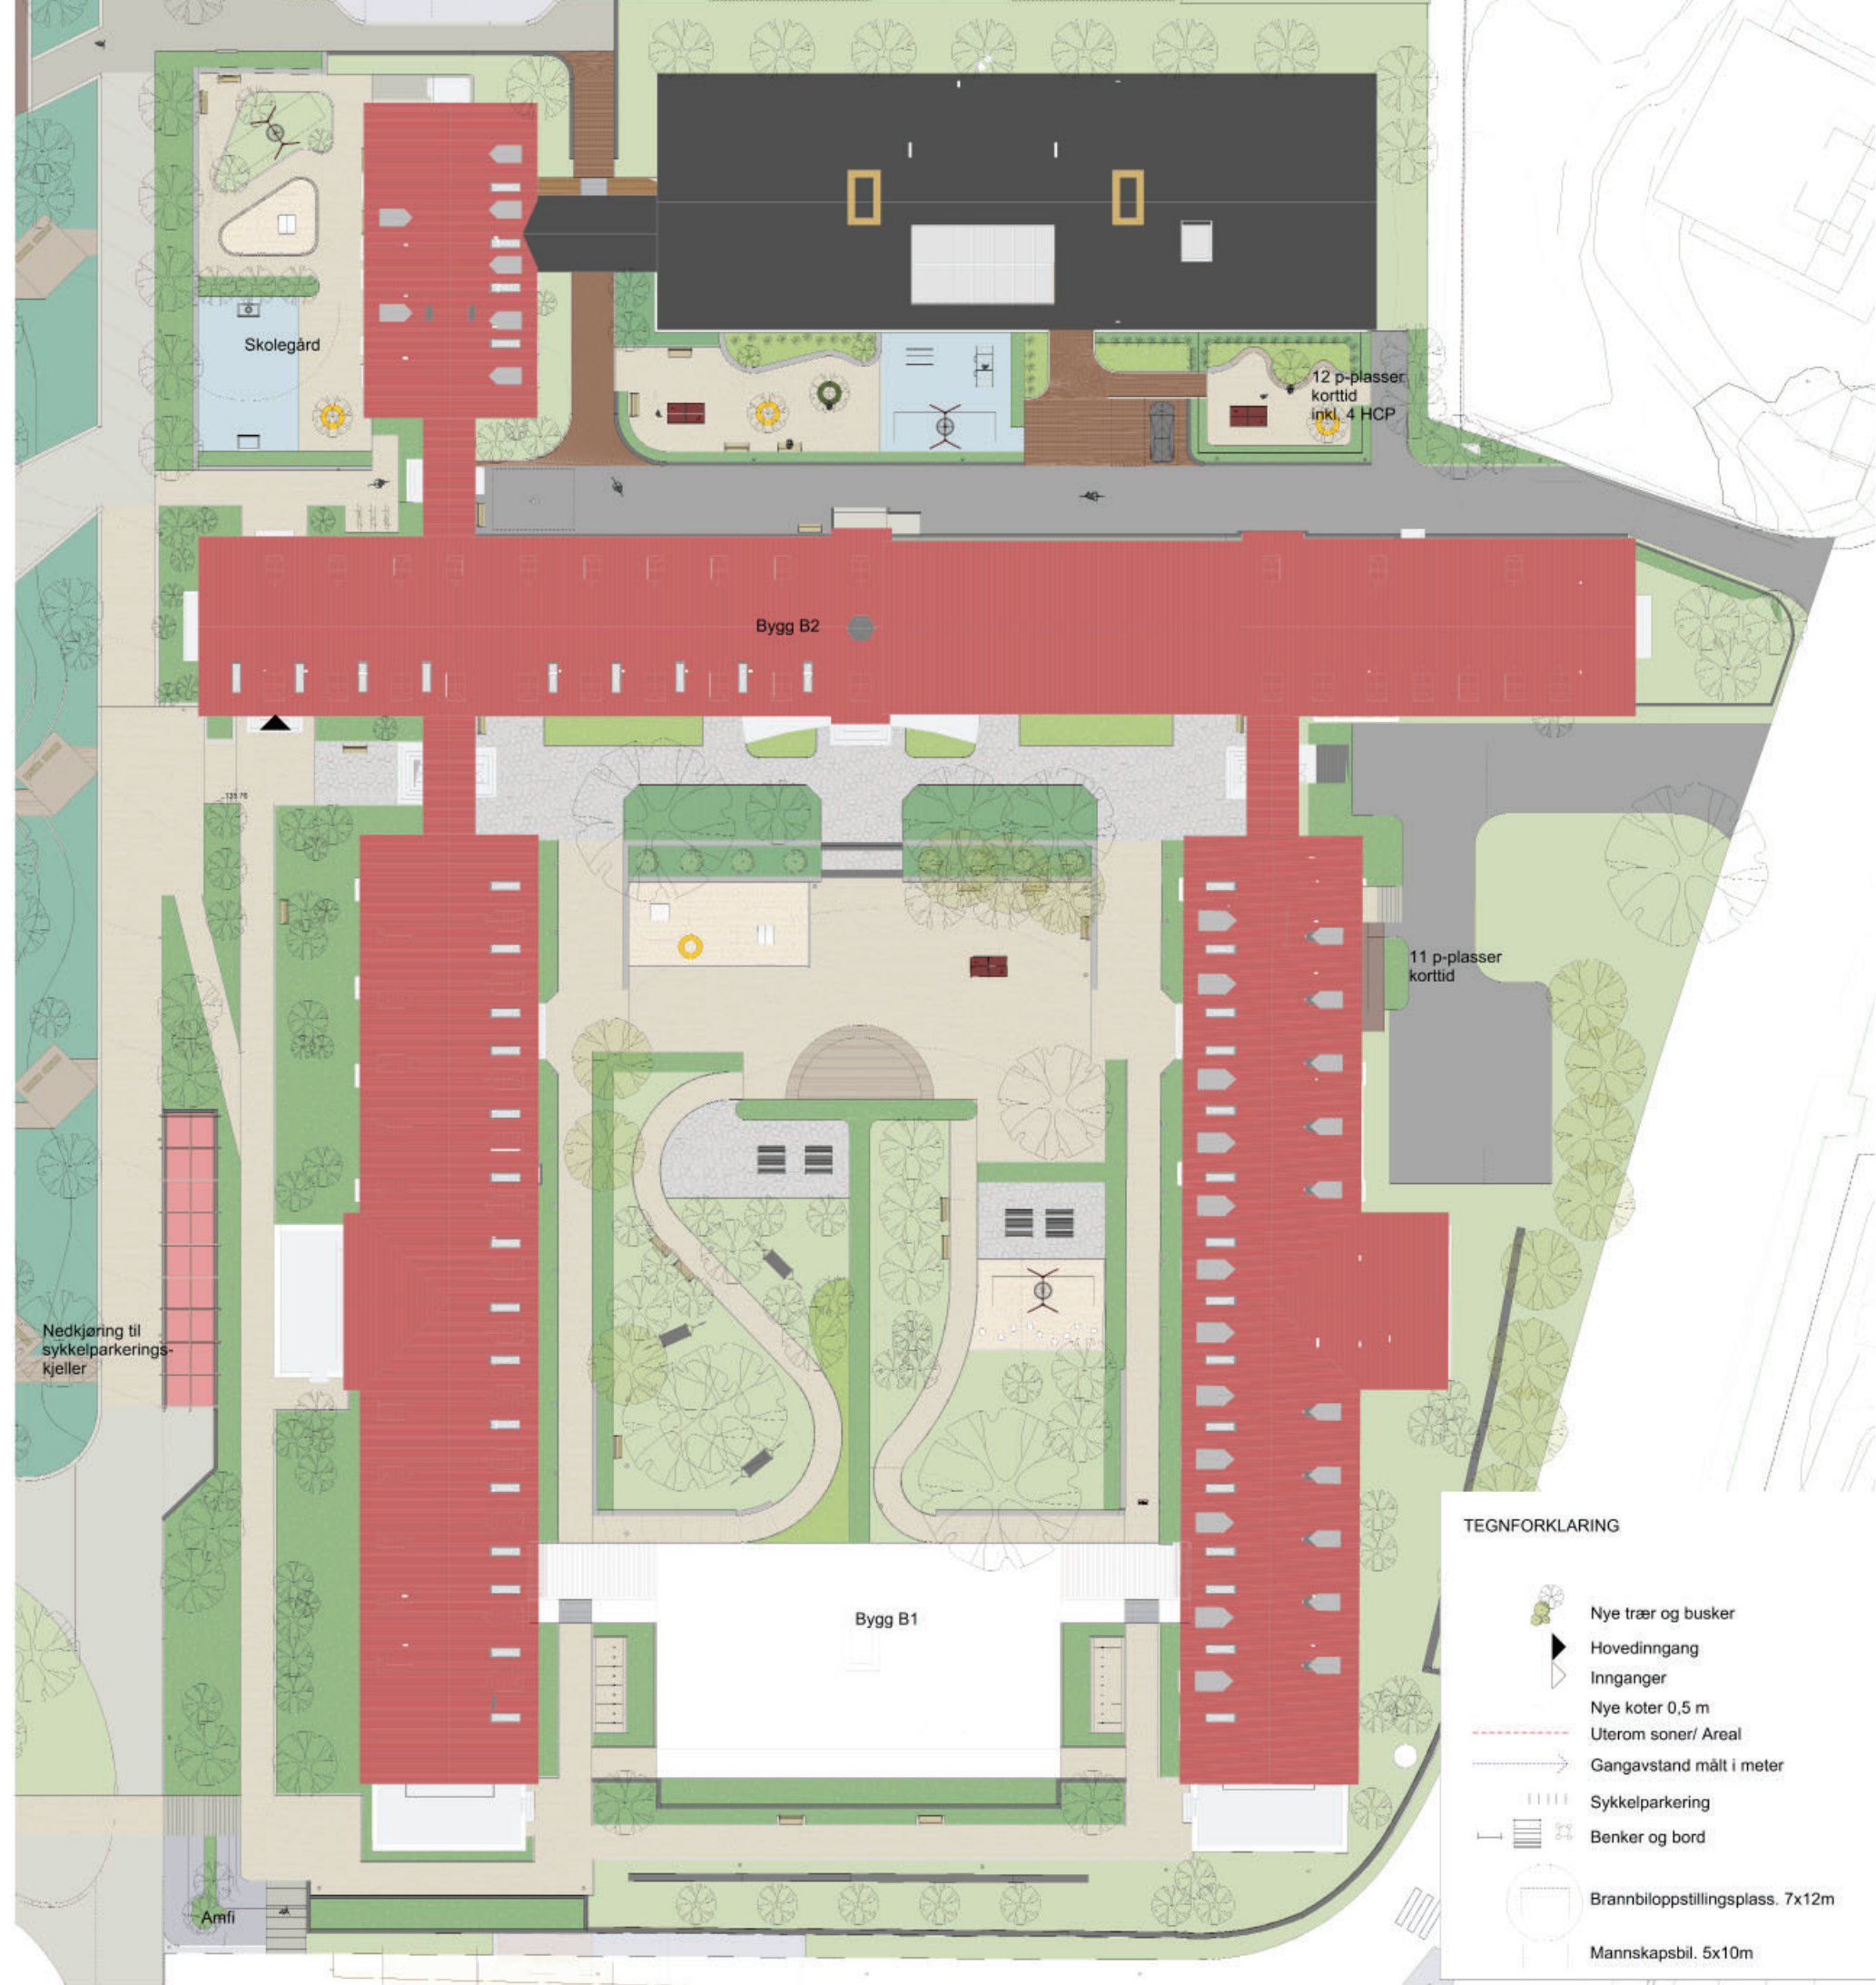


# GRUPPE G - SKOLE

# GRUPPE G - SKOLE

## PHA MIDT B2 NORDFLØYEN




PLAN 01: SKOLE

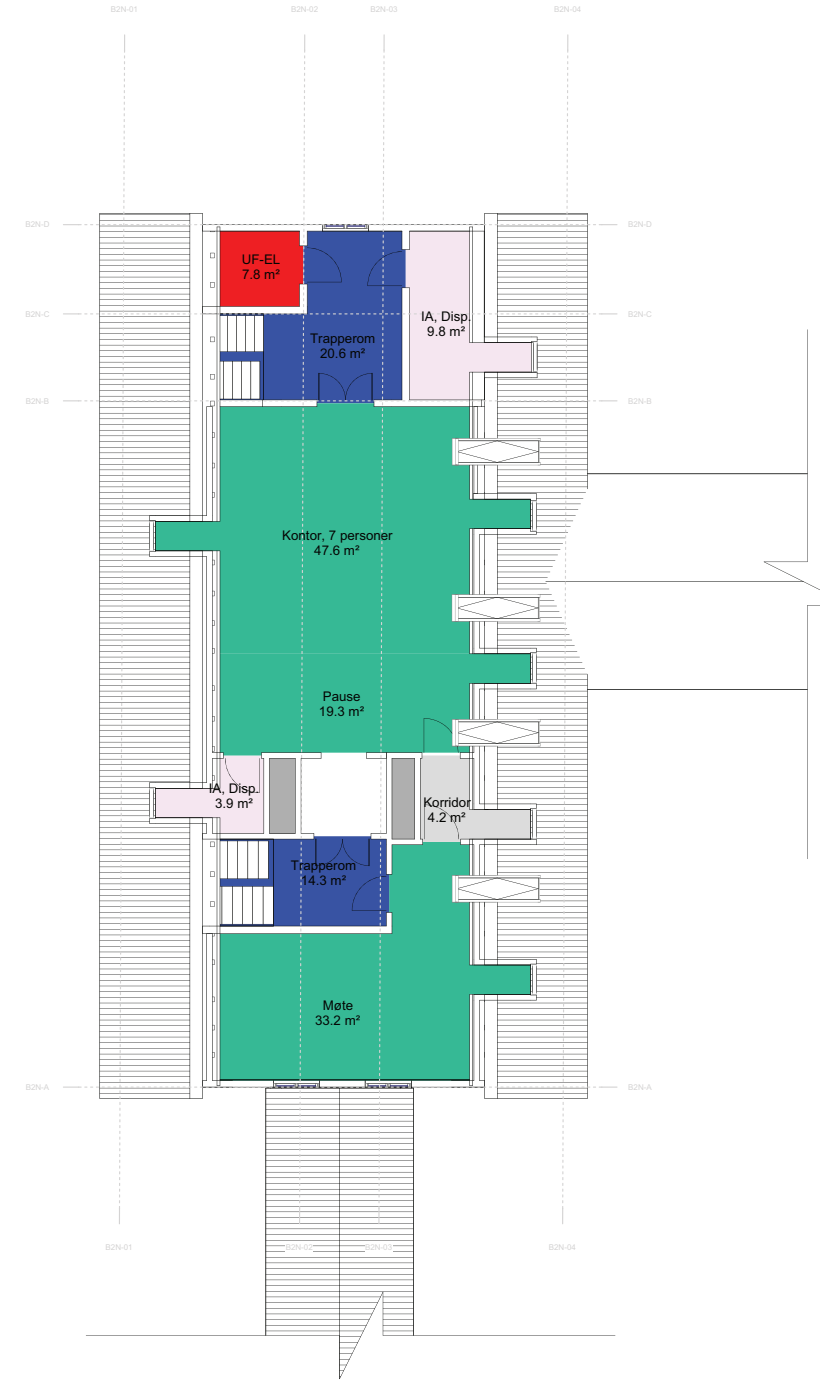

PLAN 02: SKOLE

- 02.07: Psykisk helsevern og avhengighet / Fellesfunksjoner
- 80.03: Kommunikasjonsarealer / Horizontale utenom avdelinger, vanlige korridorer, arealer foran heiser
- 80.04: Kommunikasjonsarealer / Trapper
- 93.03: Tekniske arealer VVS / Ordinære sjakter, rør for sugesystem
- 94.02: Tekniske arealer EI / EL underfordeling
- 99.99: Midlertidig / IA - ikke avklart (midlertidig delfunksjon)

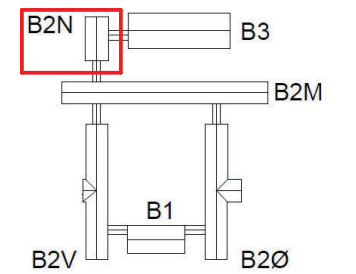

FORELØPIG TEGNING  
15.12.2023

Rev.	Dato	Beskrivelse	Utt. av	Kontr. av	Godkj. av

**NYE AKER**  
 BYGGHERR: Helse Sør-Øst RHF  
 RÅDGIVER: **TEAM AKER**

GRUPPETEGNING B2 NORD - SKOLE

**TEAM AKER**

Egenkontroll: JOPA  
 Opplysningskontroll: Godkj.

TEK. NO: **TEAM AKER**      DATO: xxxxxx  
 MÅLESTOKK: 1:250  
 FORMAT: A1

PROSJEKT-ID: NSA	TEGN. NR.: 03058-B0-00-00-A-200-70-107	REVISJON/STATUS:
UTVEKSLINGSKODE:	ENDR. NO. FASE: EISLE. FAG: BYGGELINJE/TEK. LAPP.	



# PHA MIDT LANDSKAPSPLAN - SKOLEN

