




NYE AKER SYKEHUS - PHA

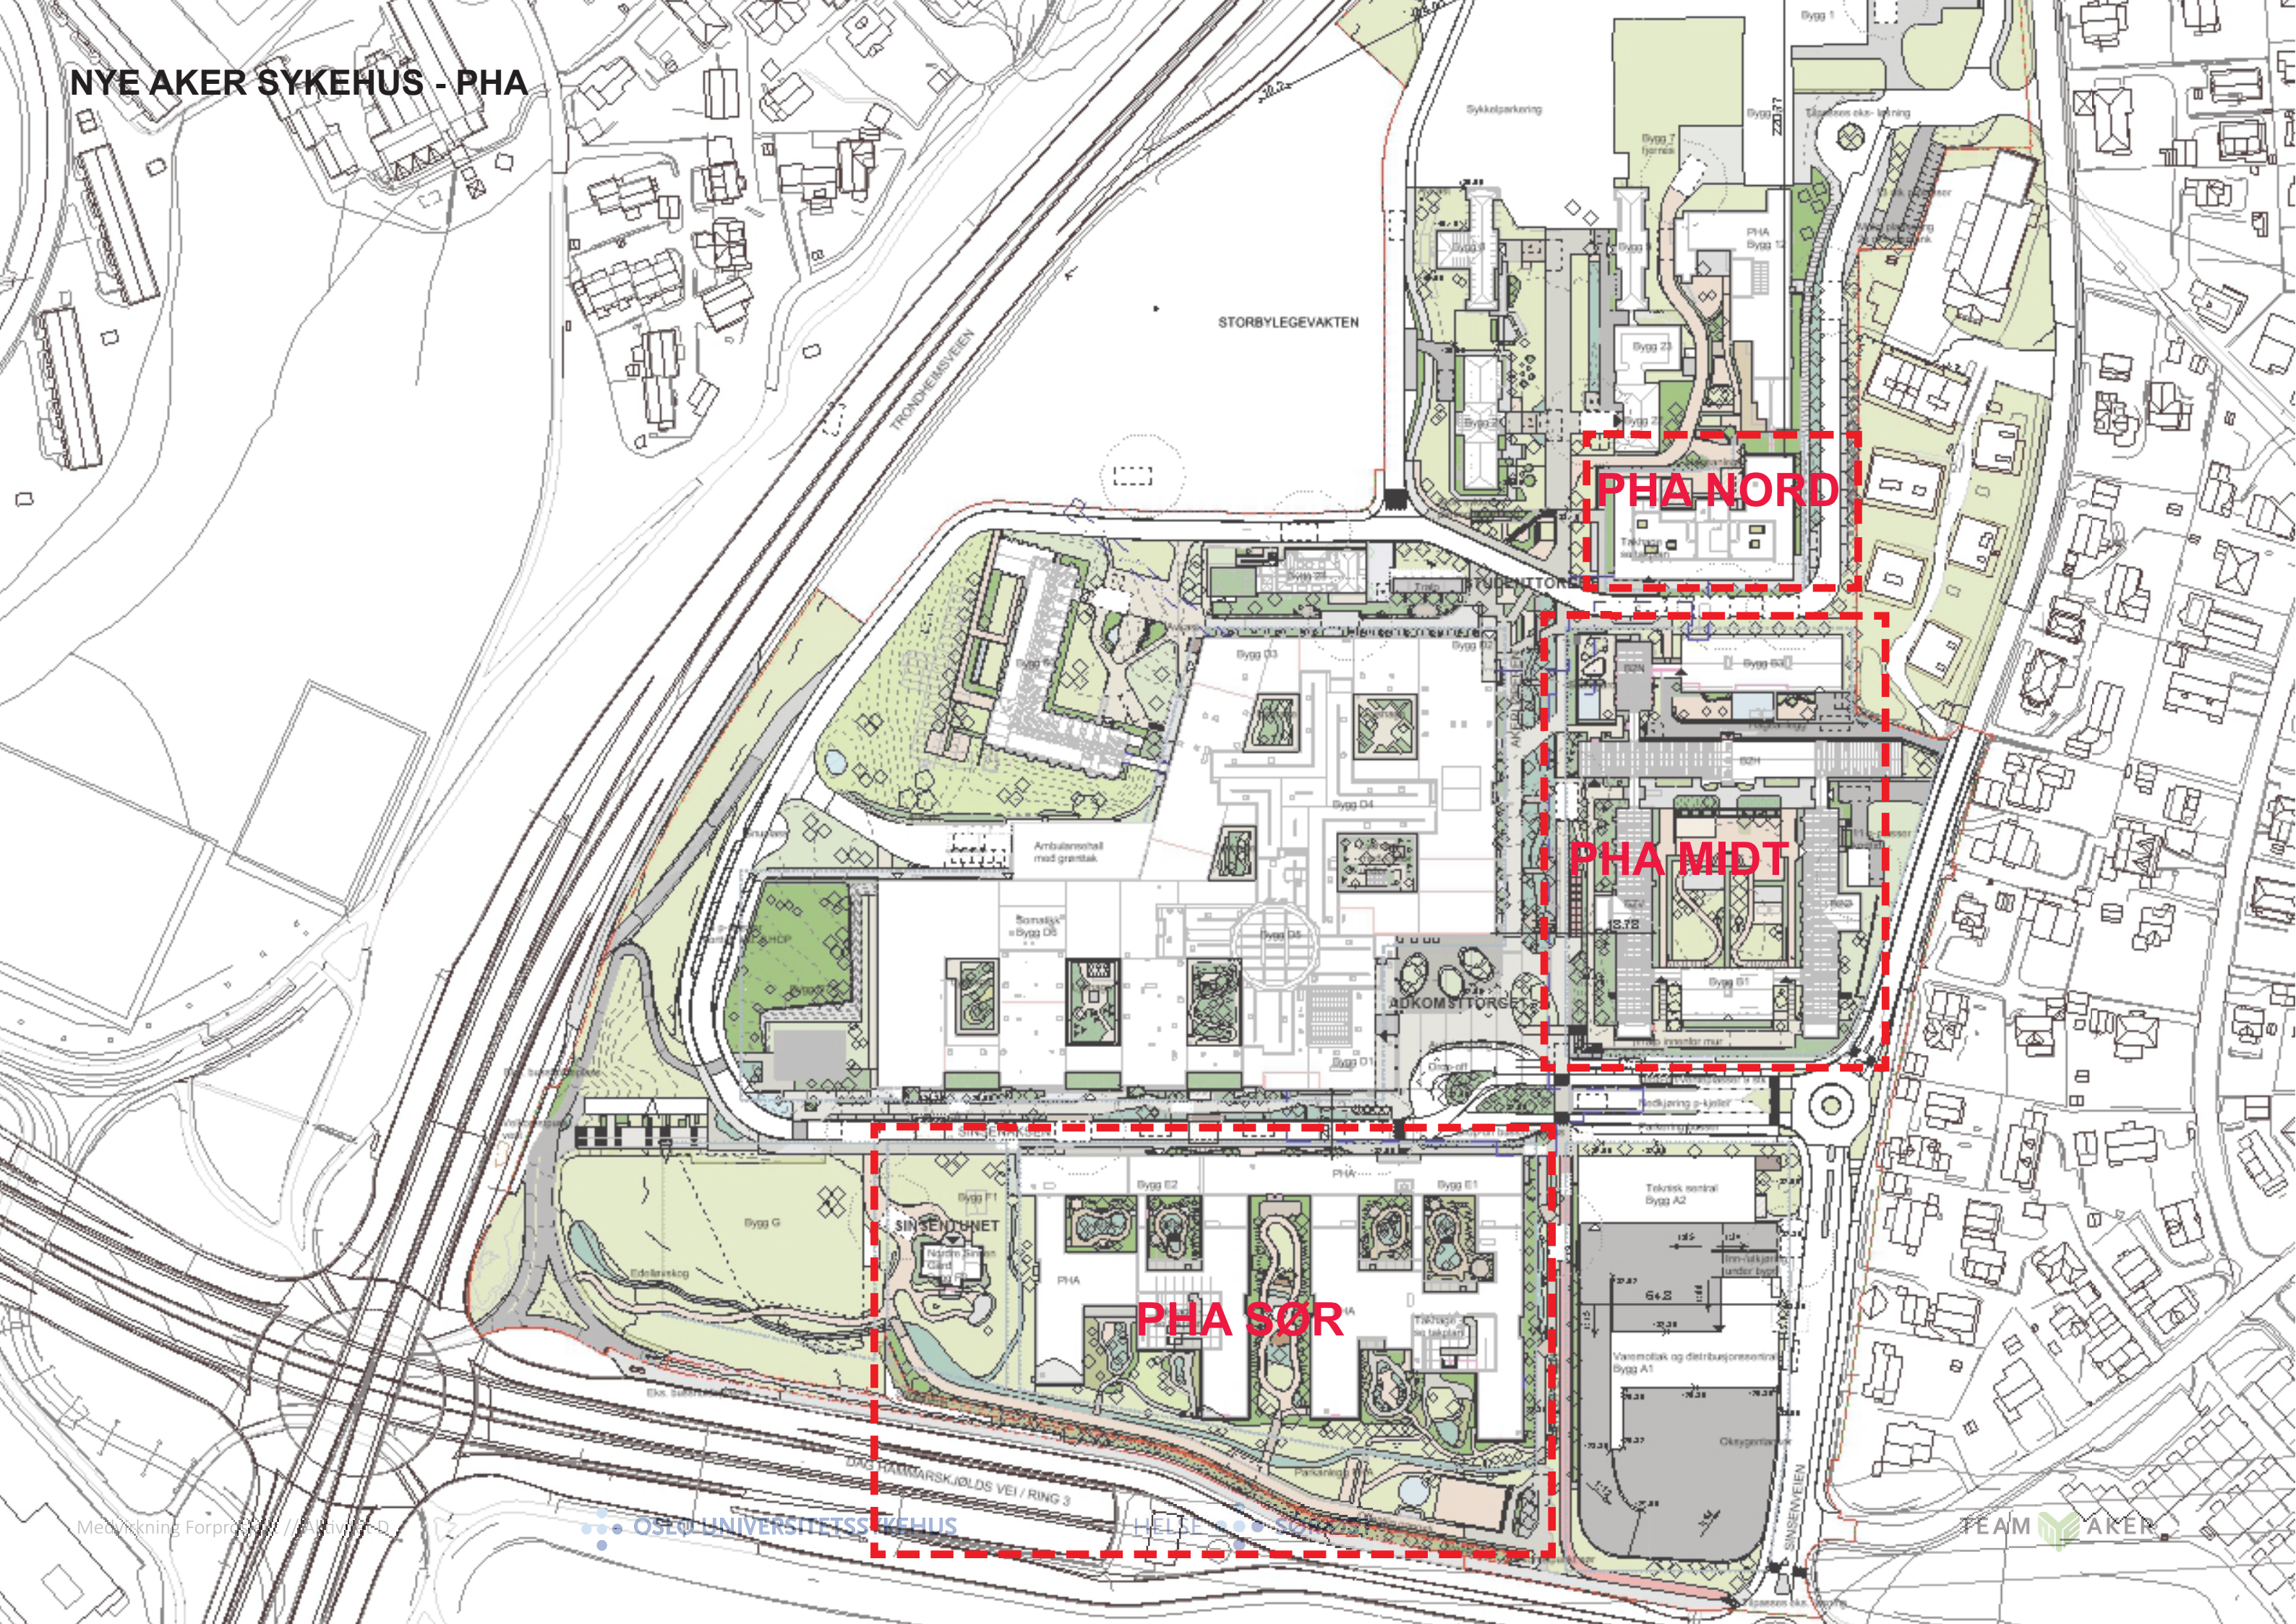


PHA NORD

PHA MIDT

PHA SØR

PHA - FUNKSJONSFORDELING


- Døgnområde
- Poliklinikk og kontorer behandlere
- BUP Dagbehandling
- Fellesfunksjoner
- Administrasjon
- Takhage/ Balkong
- Forskning
- Teknikk

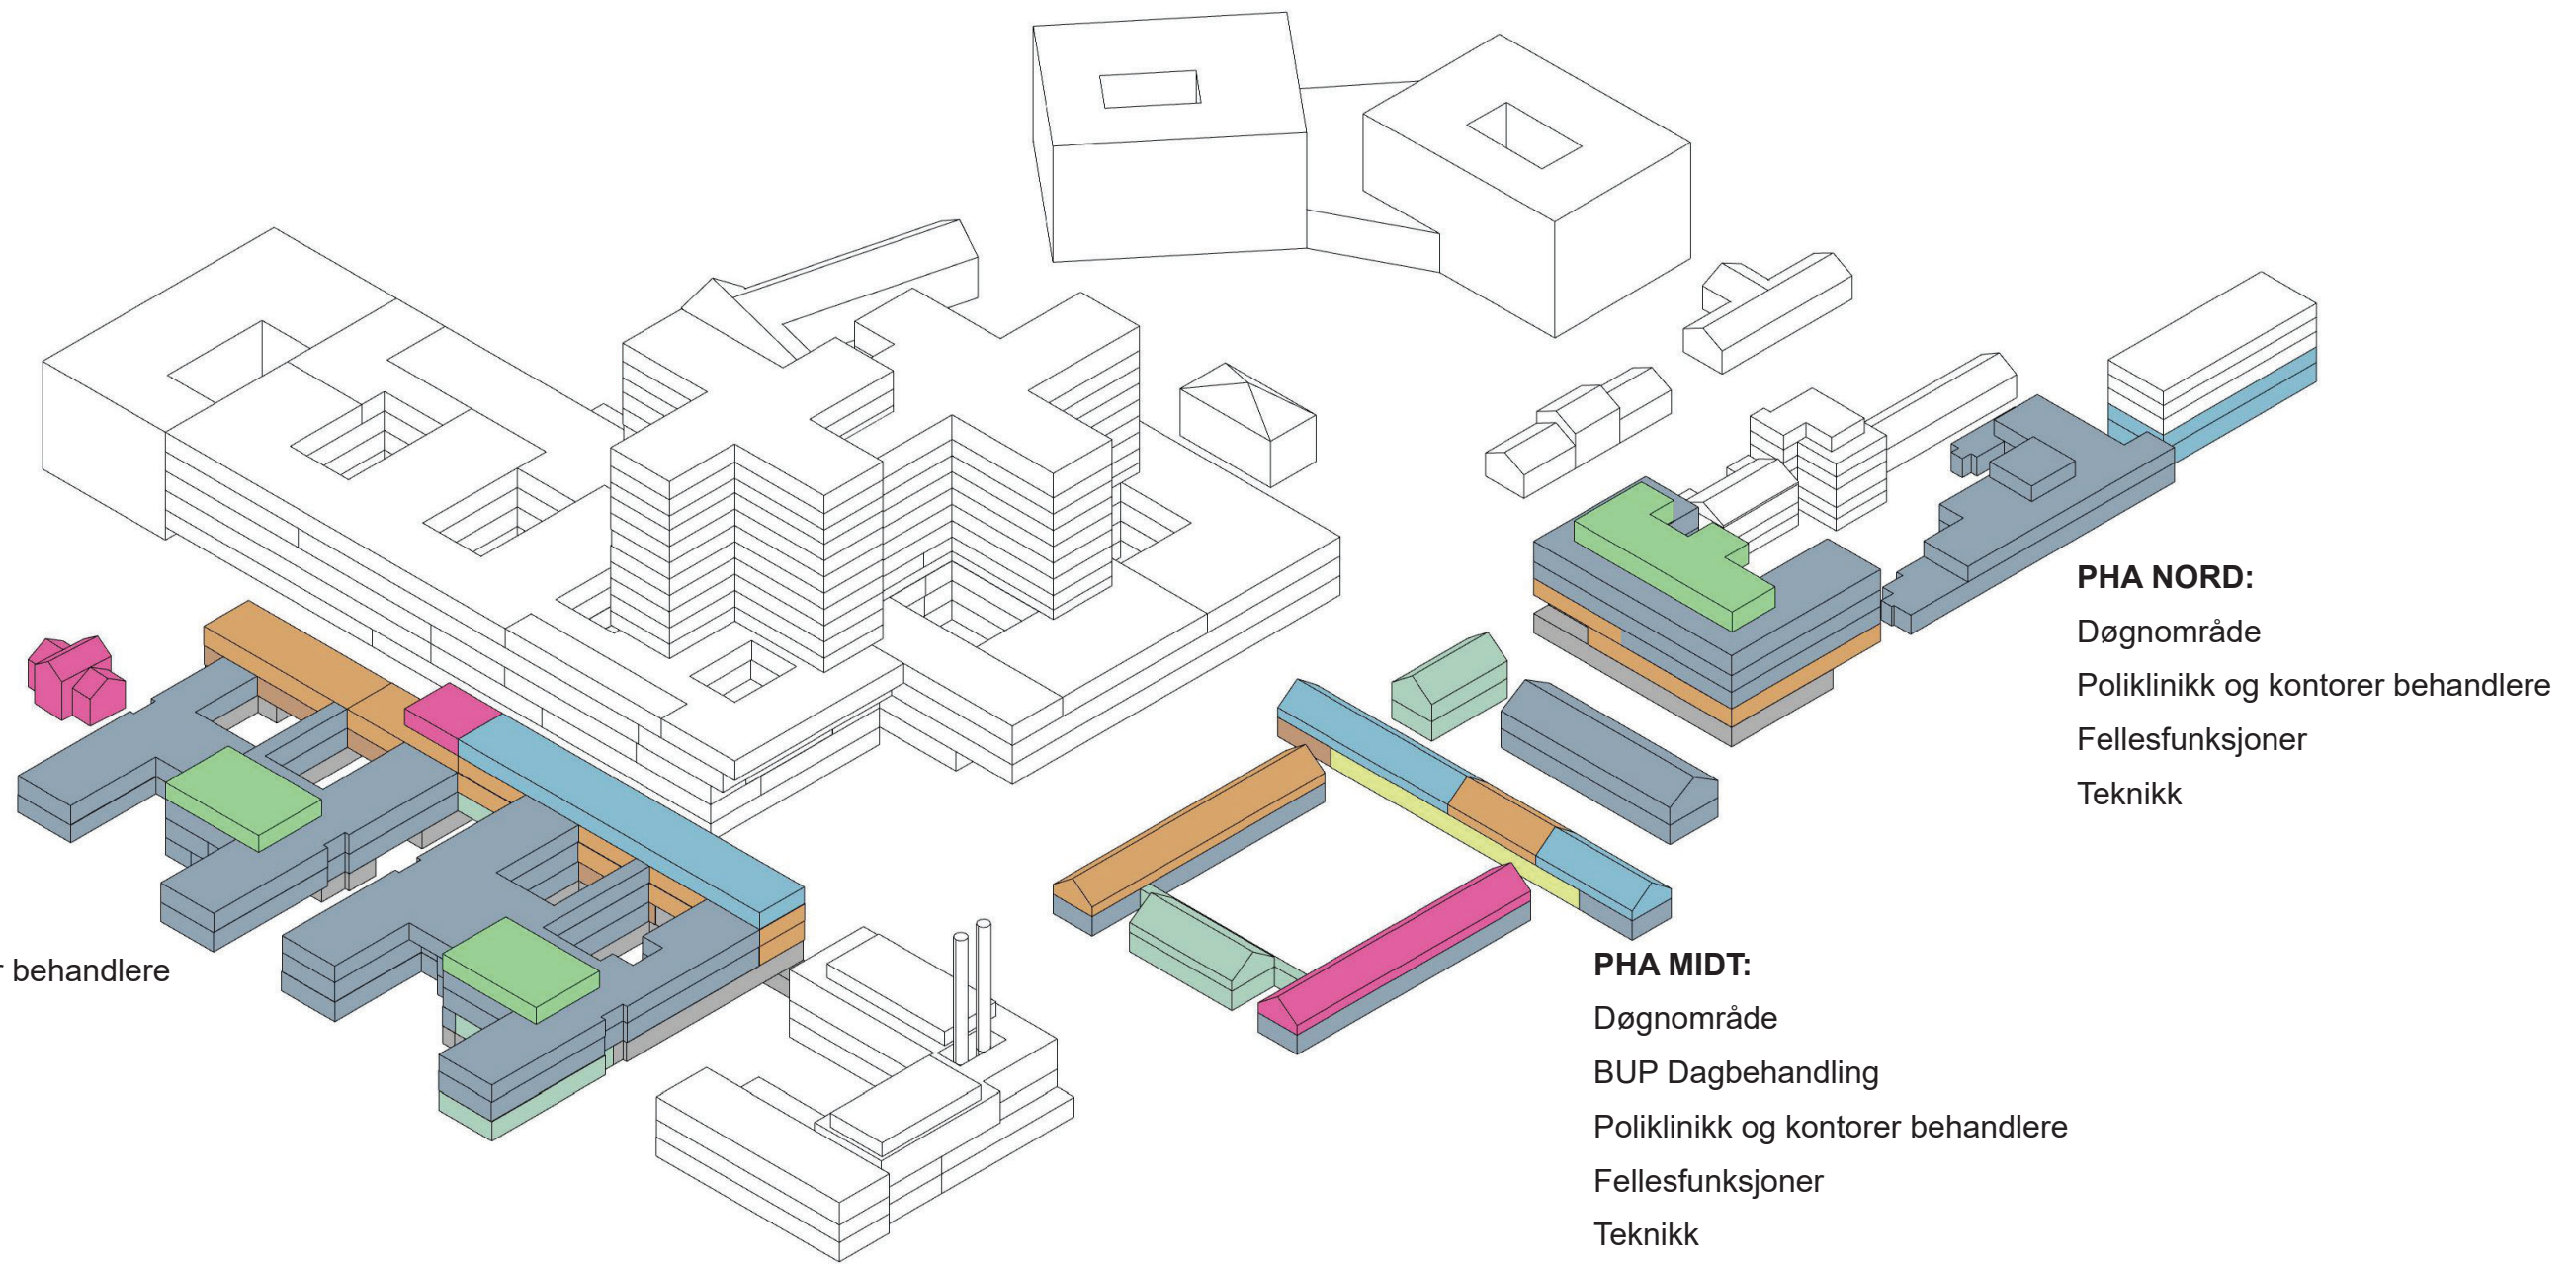

PHA SØR - LANDSKAPSPLAN



PHA NORD - LANDSKAPSPLAN

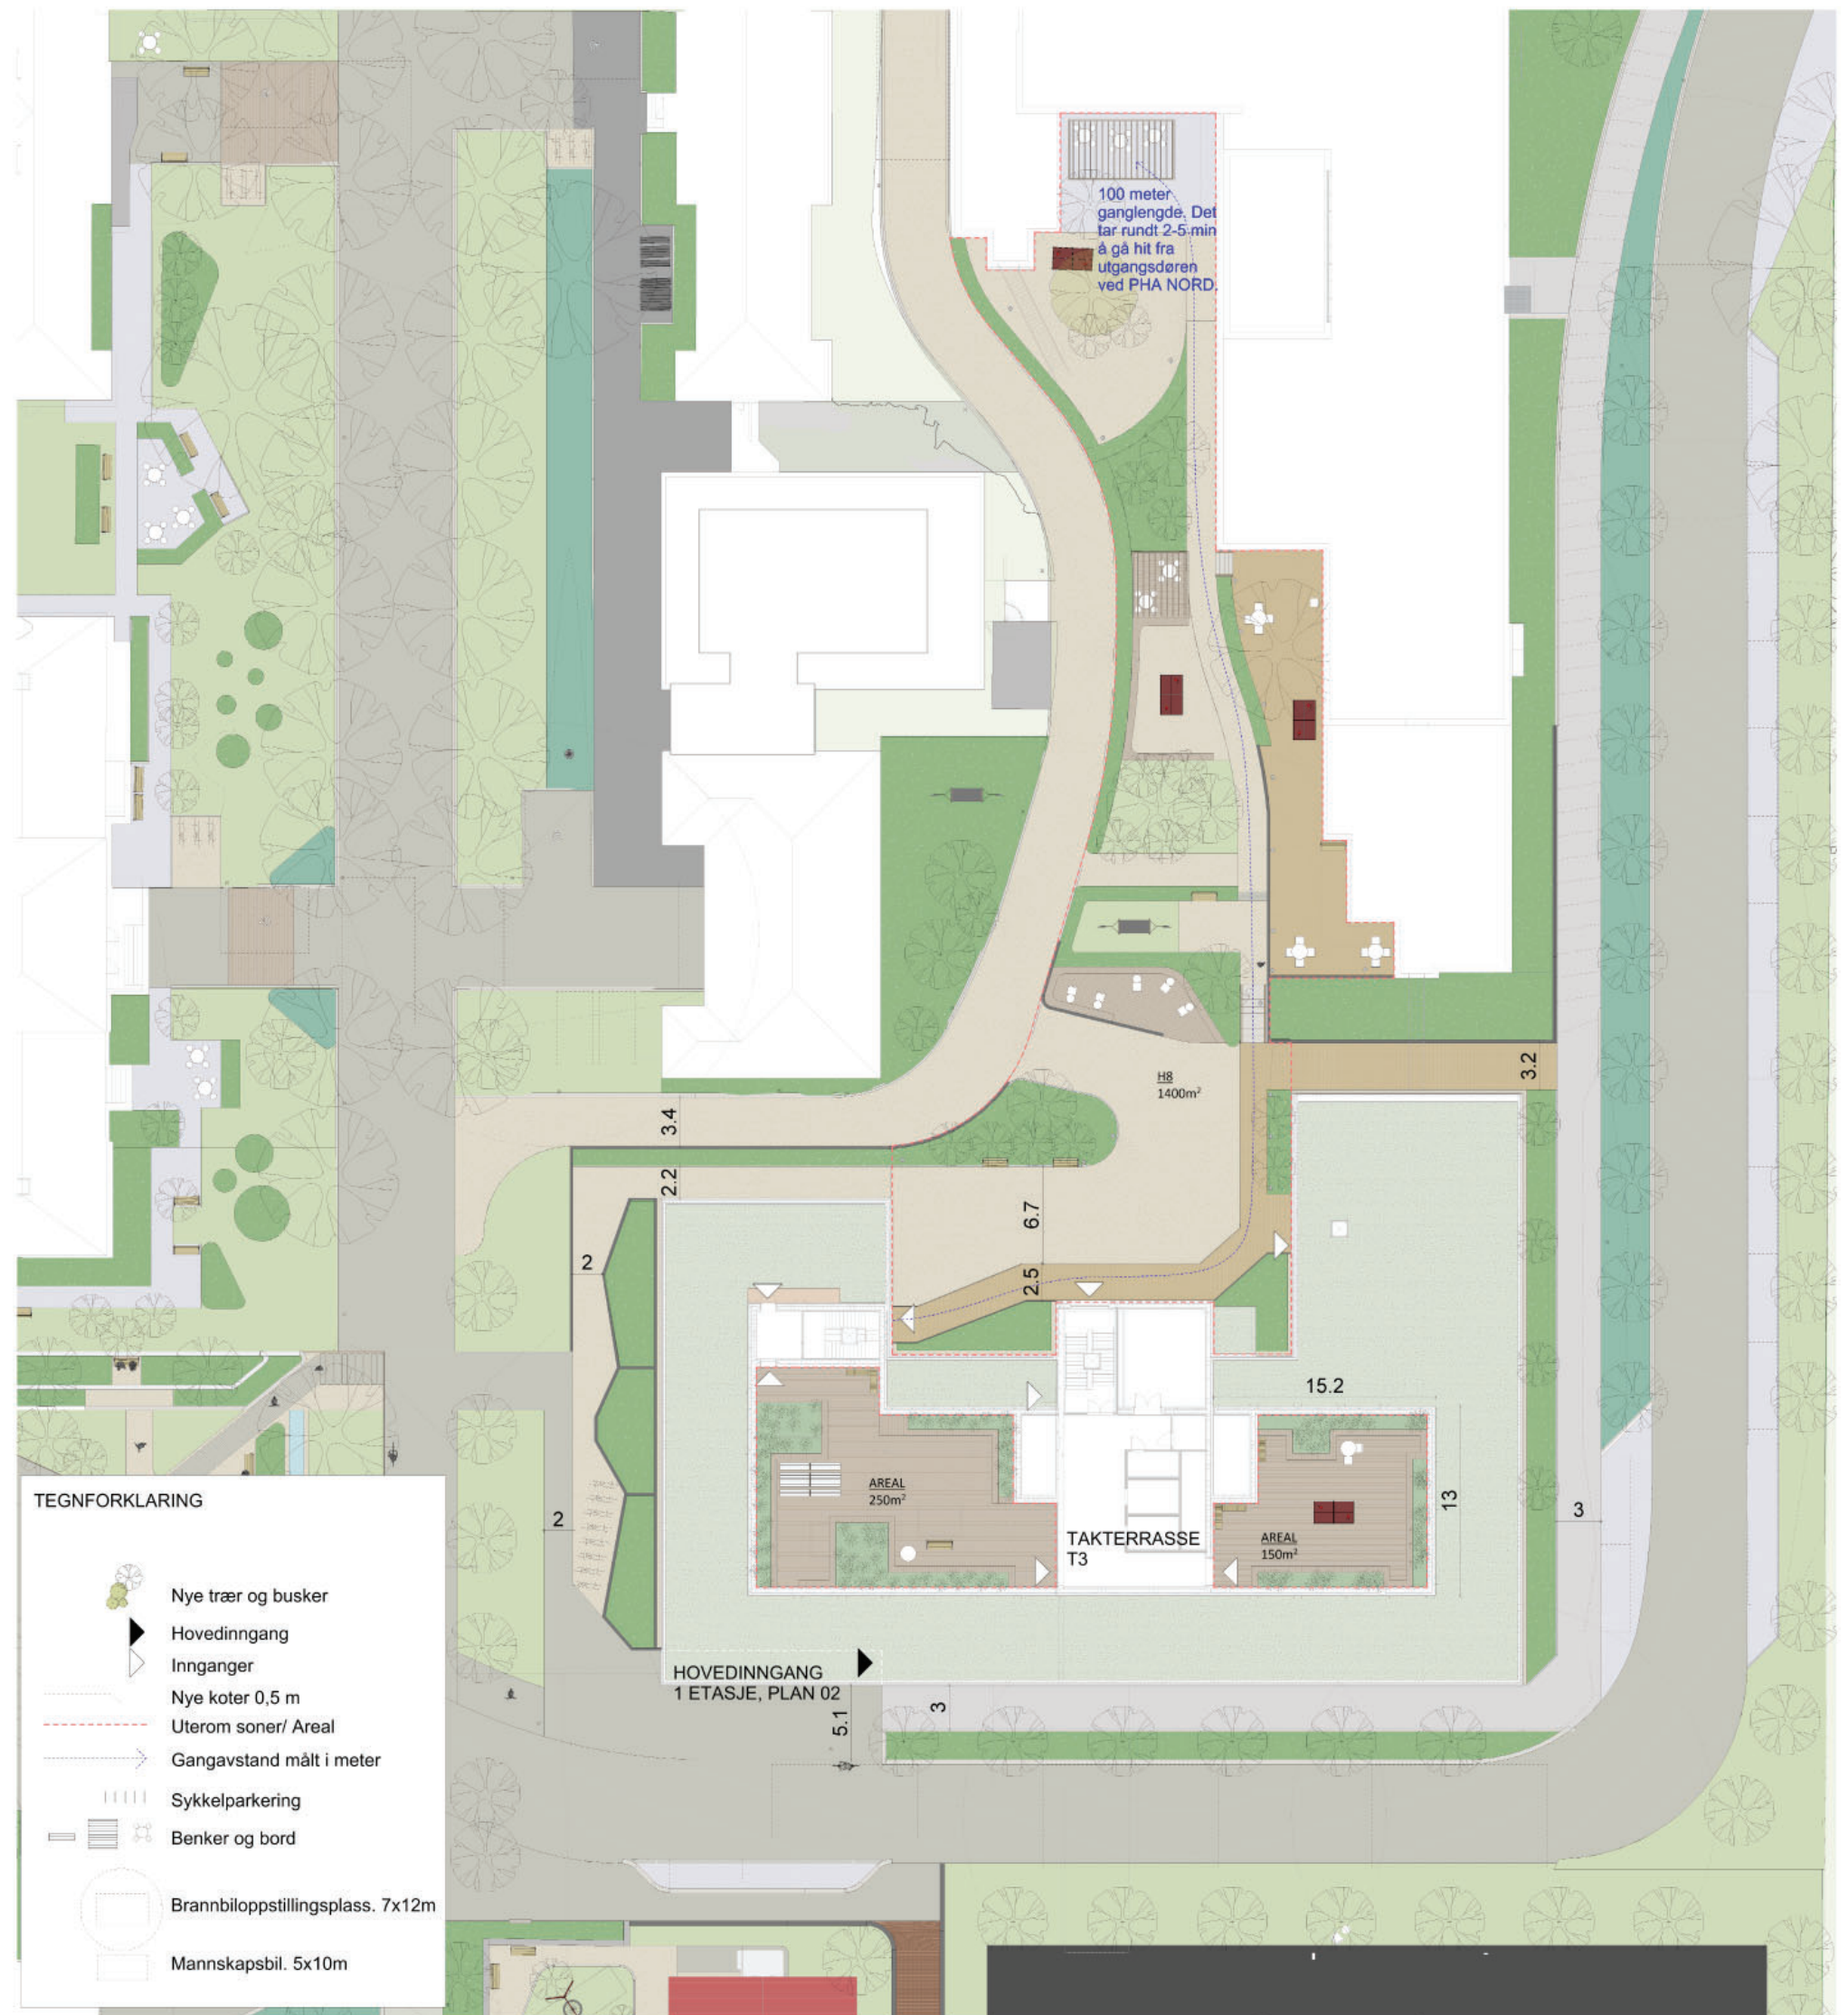

PHA MIDT - LANDSKAPSPLAN




TEGNFORKLARING

- Nye trær og busker
- Hovedinngang
- Innganger
- Nye koter 0,5 m
- Uterom soner/ Areal
- Gangavstand målt i meter
- Sykkelparkering
- Benker og bord
- Brannbiloppstillingsplass. 7x12m
- Mannskapsbil. 5x10m

GRUPPE B - DØGN VOKSEN

GRUPPE B - DØGN VOKSEN PHA SØR 01 E1

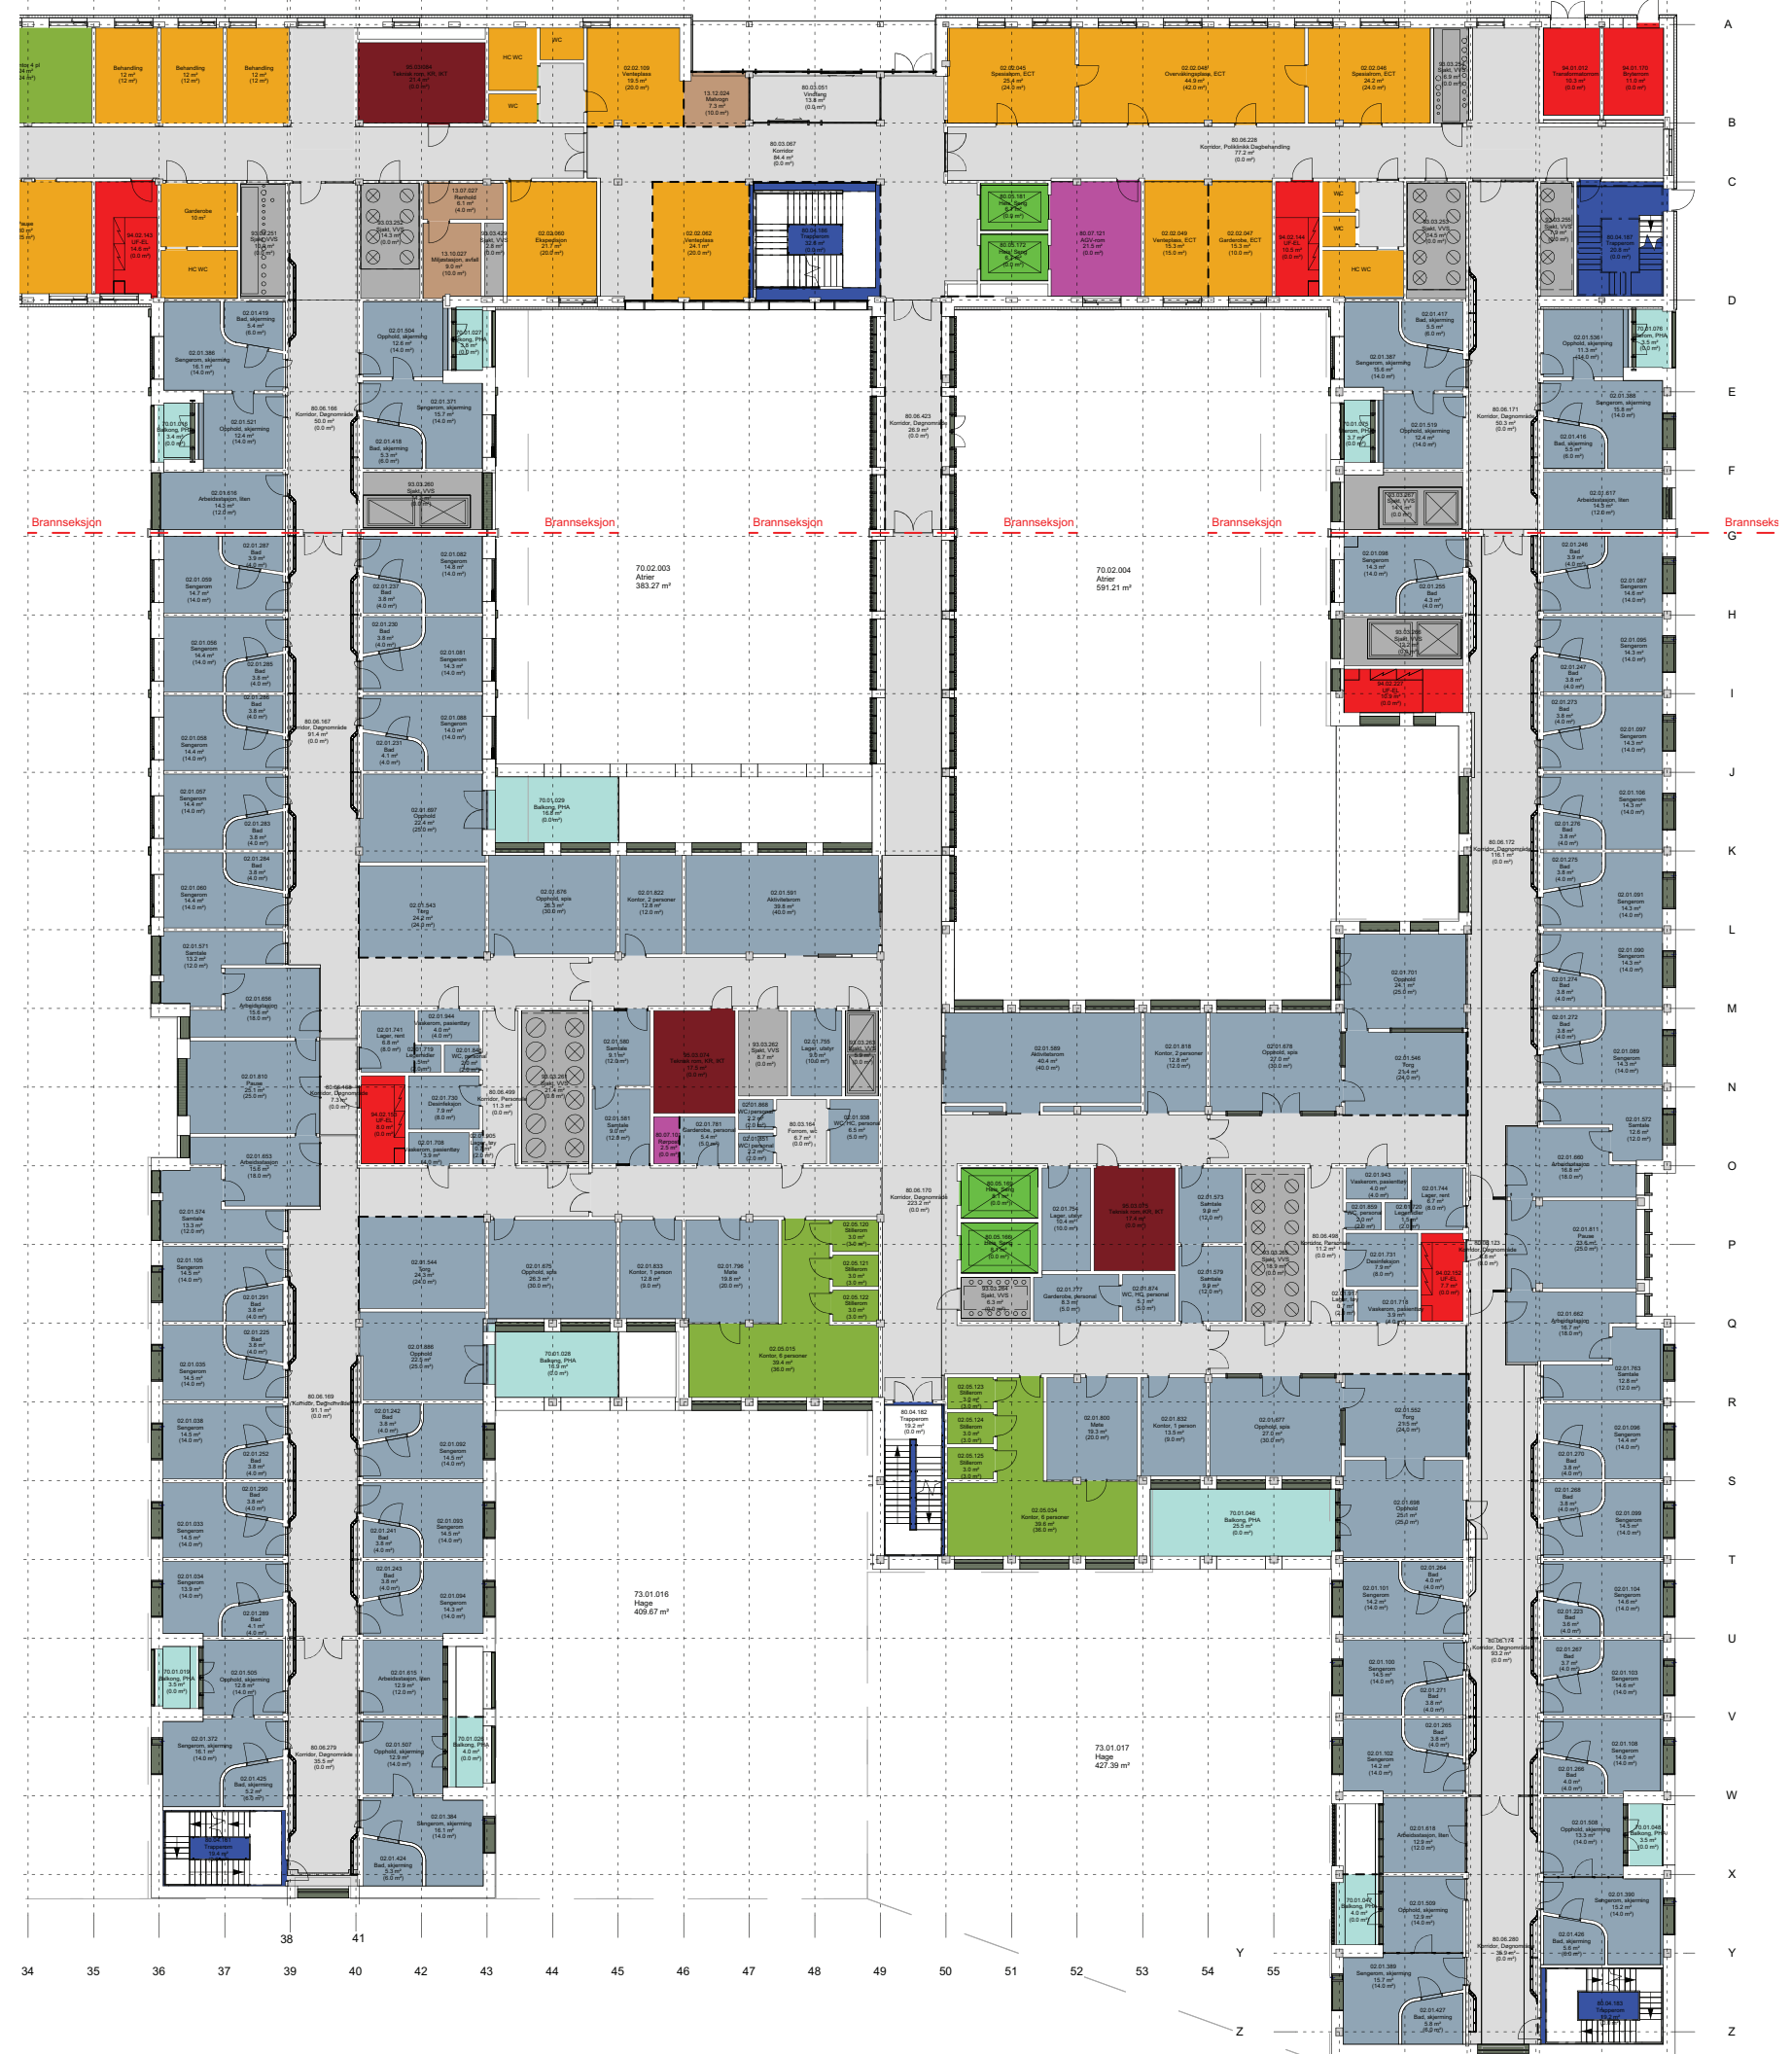


GRUPPE B - DØGN VOKSEN

PHA SØR 01 E1



Funksjonsområder

- 02.01: Psykisk helsevern og avhengighet / Døgnområde PHA voksen
- 02.02: Psykisk helsevern og avhengighet / Poliklinikk PHA voksen
- 02.05: Psykisk helsevern og avhengighet / Kontorer og møterom
- 02.06: Psykisk helsevern og avhengighet / Kontorarbeidsplasser, administrasjon og ledelse
- 02.07: Psykisk helsevern og avhengighet / Fellesfunksjoner
- 13.02.03: Ikke-medisinsk service / Personalservice / Garderobes ansatte
- 13.05: Ikke-medisinsk service / Mathåndtering
- 13.07.02: Ikke-medisinsk service / Renhold / Desentralt renhold
- 13.09.02: Ikke-medisinsk service / Varemottak og distribusjonssentral / Varemottak
- 13.10.01: Ikke-medisinsk service / Avfallshåndtering / Desentral avfallshåndtering
- 13.12: Ikke-medisinsk service / Kantine
- 15.01: Forskning og undervisning UiO / Klinikknære arealer
- 15.02: Forskning og undervisning UiO / Fellesarealer/seminarrom
- 70.01: Uterom / Balkonger, verandaer, takterrasser
- 80.01: Kommunikasjonsarealer / Mellom bygninger
- 80.02: Kommunikasjonsarealer / Store horisontale utenom avdelinger
- 80.03: Kommunikasjonsarealer / Horisontale utenom avdelinger, vanlige korridorer, arealer foran heiser
- 80.04: Kommunikasjonsarealer / Trapper
- 80.05: Kommunikasjonsarealer / Heiser
- 80.06: Kommunikasjonsarealer / Horisontale kommunikasjonsarealer internt i avdelinger
- 80.07: Kommunikasjonsarealer / Logistikkarealer
- 93.01: Tekniske arealer VVS / Sentrale tekniske rom
- 93.03: Tekniske arealer VVS / Ordinære sjakter, rør for sugesystem
- 94.01: Tekniske arealer EI / EL sentrale tekniske rom
- 94.02: Tekniske arealer EI / EL underfordeling
- 95.03: Tekniske arealer IKT / IKT kommunikasjonsrom KR
- 99.99: Midlertidig / IA - ikke avklart (midlertidig delfunksjon)
- Kulvert, teknisk
- Kulvert, transport

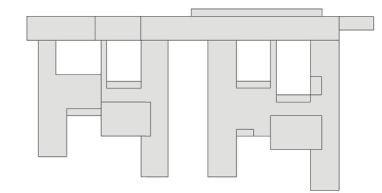

FORELØPIG TEGNING
15.12.2023

Rev.	Dato	Beskrivelse	Utf. av	Kontr. av	Godkj. av

LEDELSE FOR ENTREPRISE

NYE AKER

BYGGER: Helse Sør-Øst RHF

HELSE SØR-ØST

RÅDGIVER: TEAM AKER

PHA SØR
Døgn voksen

Egenkontroll:
Disiplinert:
Godt:


TEGNEFASE	INTERN TEGNING	DATO: xxxxxx MÅLESTOKK: 1:100 FORMAT: A1
-----------	----------------	--

PROSJEKT-Ø: NSA	TEGNER: GRUPPE B - 01	REVISJON/STATUS
-----------------	-----------------------	-----------------

GRUPPE B - DØGN VOKSEN

PHA SØR E1

TEGNFORKLARING

-  Nye trær og busker
-  Hovedinngang
-  Innganger
-  Nye koter 0,5 m
-  Uterom soner/ Areal
-  Gangavstand målt i meter
-  Sykkelparkering
-  Benker og bord
-  Brannbiloppstillingsplass. 7x12m
-  Mannskapsbil. 5x10m




GRUPPE B - DØGN VOKSEN

PHA SØR U2 E2



Funksjonsområder

- 02.01: Psykisk helsevern og avhengighet / Døgnområde PHA voksen
- 02.02: Psykisk helsevern og avhengighet / Poliklinikk PHA voksen
- 02.05: Psykisk helsevern og avhengighet / Kontorer og møterom
- 02.06: Psykisk helsevern og avhengighet / Kontorarbeidsplasser, administrasjon og ledelse
- 02.07: Psykisk helsevern og avhengighet / Fellesfunksjoner
- 13.02.03: Ikke-medisinsk service / Personalservice / Garderober ansatte
- 13.05: Ikke-medisinsk service / Mathåndtering
- 13.07.02: Ikke-medisinsk service / Renhold / Desentralt renhold
- 13.09.02: Ikke-medisinsk service / Varemottak og distribusjonssentral / Varemottak
- 13.10.01: Ikke-medisinsk service / Avfallshåndtering / Desentral avfallshåndtering
- 13.12: Ikke-medisinsk service / Kantine
- 15.01: Forskning og undervisning UiO / Klinikknære arealer
- 15.02: Forskning og undervisning UiO / Fellesarealer/seminarrom
- 70.01: Uterom / Balkonger, verandaer, takterrasser
- 80.01: Kommunikasjonsarealer / Mellom bygninger
- 80.02: Kommunikasjonsarealer / Store horisontale utenom avdelinger
- 80.03: Kommunikasjonsarealer / Horisontale utenom avdelinger, vanlige korridorer, arealer foran heiser
- 80.04: Kommunikasjonsarealer / Trapper
- 80.05: Kommunikasjonsarealer / Heiser
- 80.06: Kommunikasjonsarealer / Horisontale kommunikasjonsarealer internt i avdelinger
- 80.07: Kommunikasjonsarealer / Logistikkarealer
- 93.01: Tekniske arealer VVS / Sentrale tekniske rom
- 93.03: Tekniske arealer VVS / Ordinære sjakter, rør for sugesystem
- 94.01: Tekniske arealer EI / EL sentrale tekniske rom
- 94.02: Tekniske arealer EI / EL underfordeling
- 95.03: Tekniske arealer IKT / IKT kommunikasjonsrom KR
- 99.99: Midlertidig / IA - ikke avklart (midlertidig delfunksjon)
- Kulvert, teknisk
- Kulvert, transport

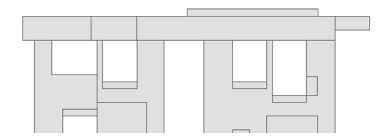

GRUPPE B - DØGN VOKSEN

PHA SØR E2

TEGNFORKLARING




GRUPPE B - DØGN VOKSEN

PHA NORD 02 C1



Funksjonsområder

- 02.01: Psykkisk helsevern og avhengighet / Døgnområde PHA voksen
- 02.02: Psykkisk helsevern og avhengighet / Poliklinikk PHA voksen
- 02.05: Psykkisk helsevern og avhengighet / Kontorer og møterom
- 02.07: Psykkisk helsevern og avhengighet / Fellesfunksjoner
- 13.05: Ikke-medisinsk service / Mathåndtering
- 13.07.02: Ikke-medisinsk service / Renhold / Desentral renhold
- 13.10.01: Ikke-medisinsk service / Avfallshåndtering / Desentral avfallshåndtering
- 70.01: Uterom / Balkonger, verandaer, takterrasser
- 80.01: Kommunikasjonsarealer / Mellom bygninger
- 80.03: Kommunikasjonsarealer / Horizontale utenom avdelinger, vanlige korridorer, arealer foran heiser
- 80.04: Kommunikasjonsarealer / Trapper
- 80.05: Kommunikasjonsarealer / Heiser
- 80.06: Kommunikasjonsarealer / Horizontale kommunikasjonsarealer internt i avdelinger
- 80.07: Kommunikasjonsarealer / Logistikkarealer
- 93.01: Tekniske arealer VVS / Sentrale tekniske rom
- 93.03: Tekniske arealer VVS / Ordinære sjakter, rør for sugesystem
- 94.01: Tekniske arealer EI / EL sentrale tekniske rom
- 94.02: Tekniske arealer EI / EL underfordeling
- 95.03: Tekniske arealer IKT / IKT kommunikasjonsrom KR
- 99.99: Midlertidig / IA - ikke avklart (midlertidig delfunksjon)
- Kulvert, teknisk
- Kulvert, transport

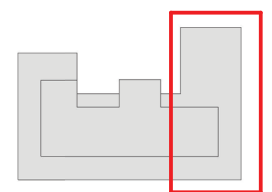

FORELØPIG TEGNING
15.12.2023

Rev.	Dato	Beskrivelse	Urf. av	Kontr. av	Godkj. av

NYE AKER

BYGGHERR: Helse Sør-Øst RHF


RÅDGIVER: HELSE SØR-ØST TEAM AKER

PHA NORD		Egenkontr.:
Døgn voksen		Dagligkontr.:
		Godkj.:
TEKFASE:	INTERNT TEKNIK	DATE: XXXX.XX.XX
		MÅLESTOKK: A1


PROSJEKT-ID: NSA	TEGNINGSNUMMER: GRUPPE B - 02	REVISJON/STATUS:

GRUPPE B - DØGN VOKSEN

PHA NORD 03/04 C1

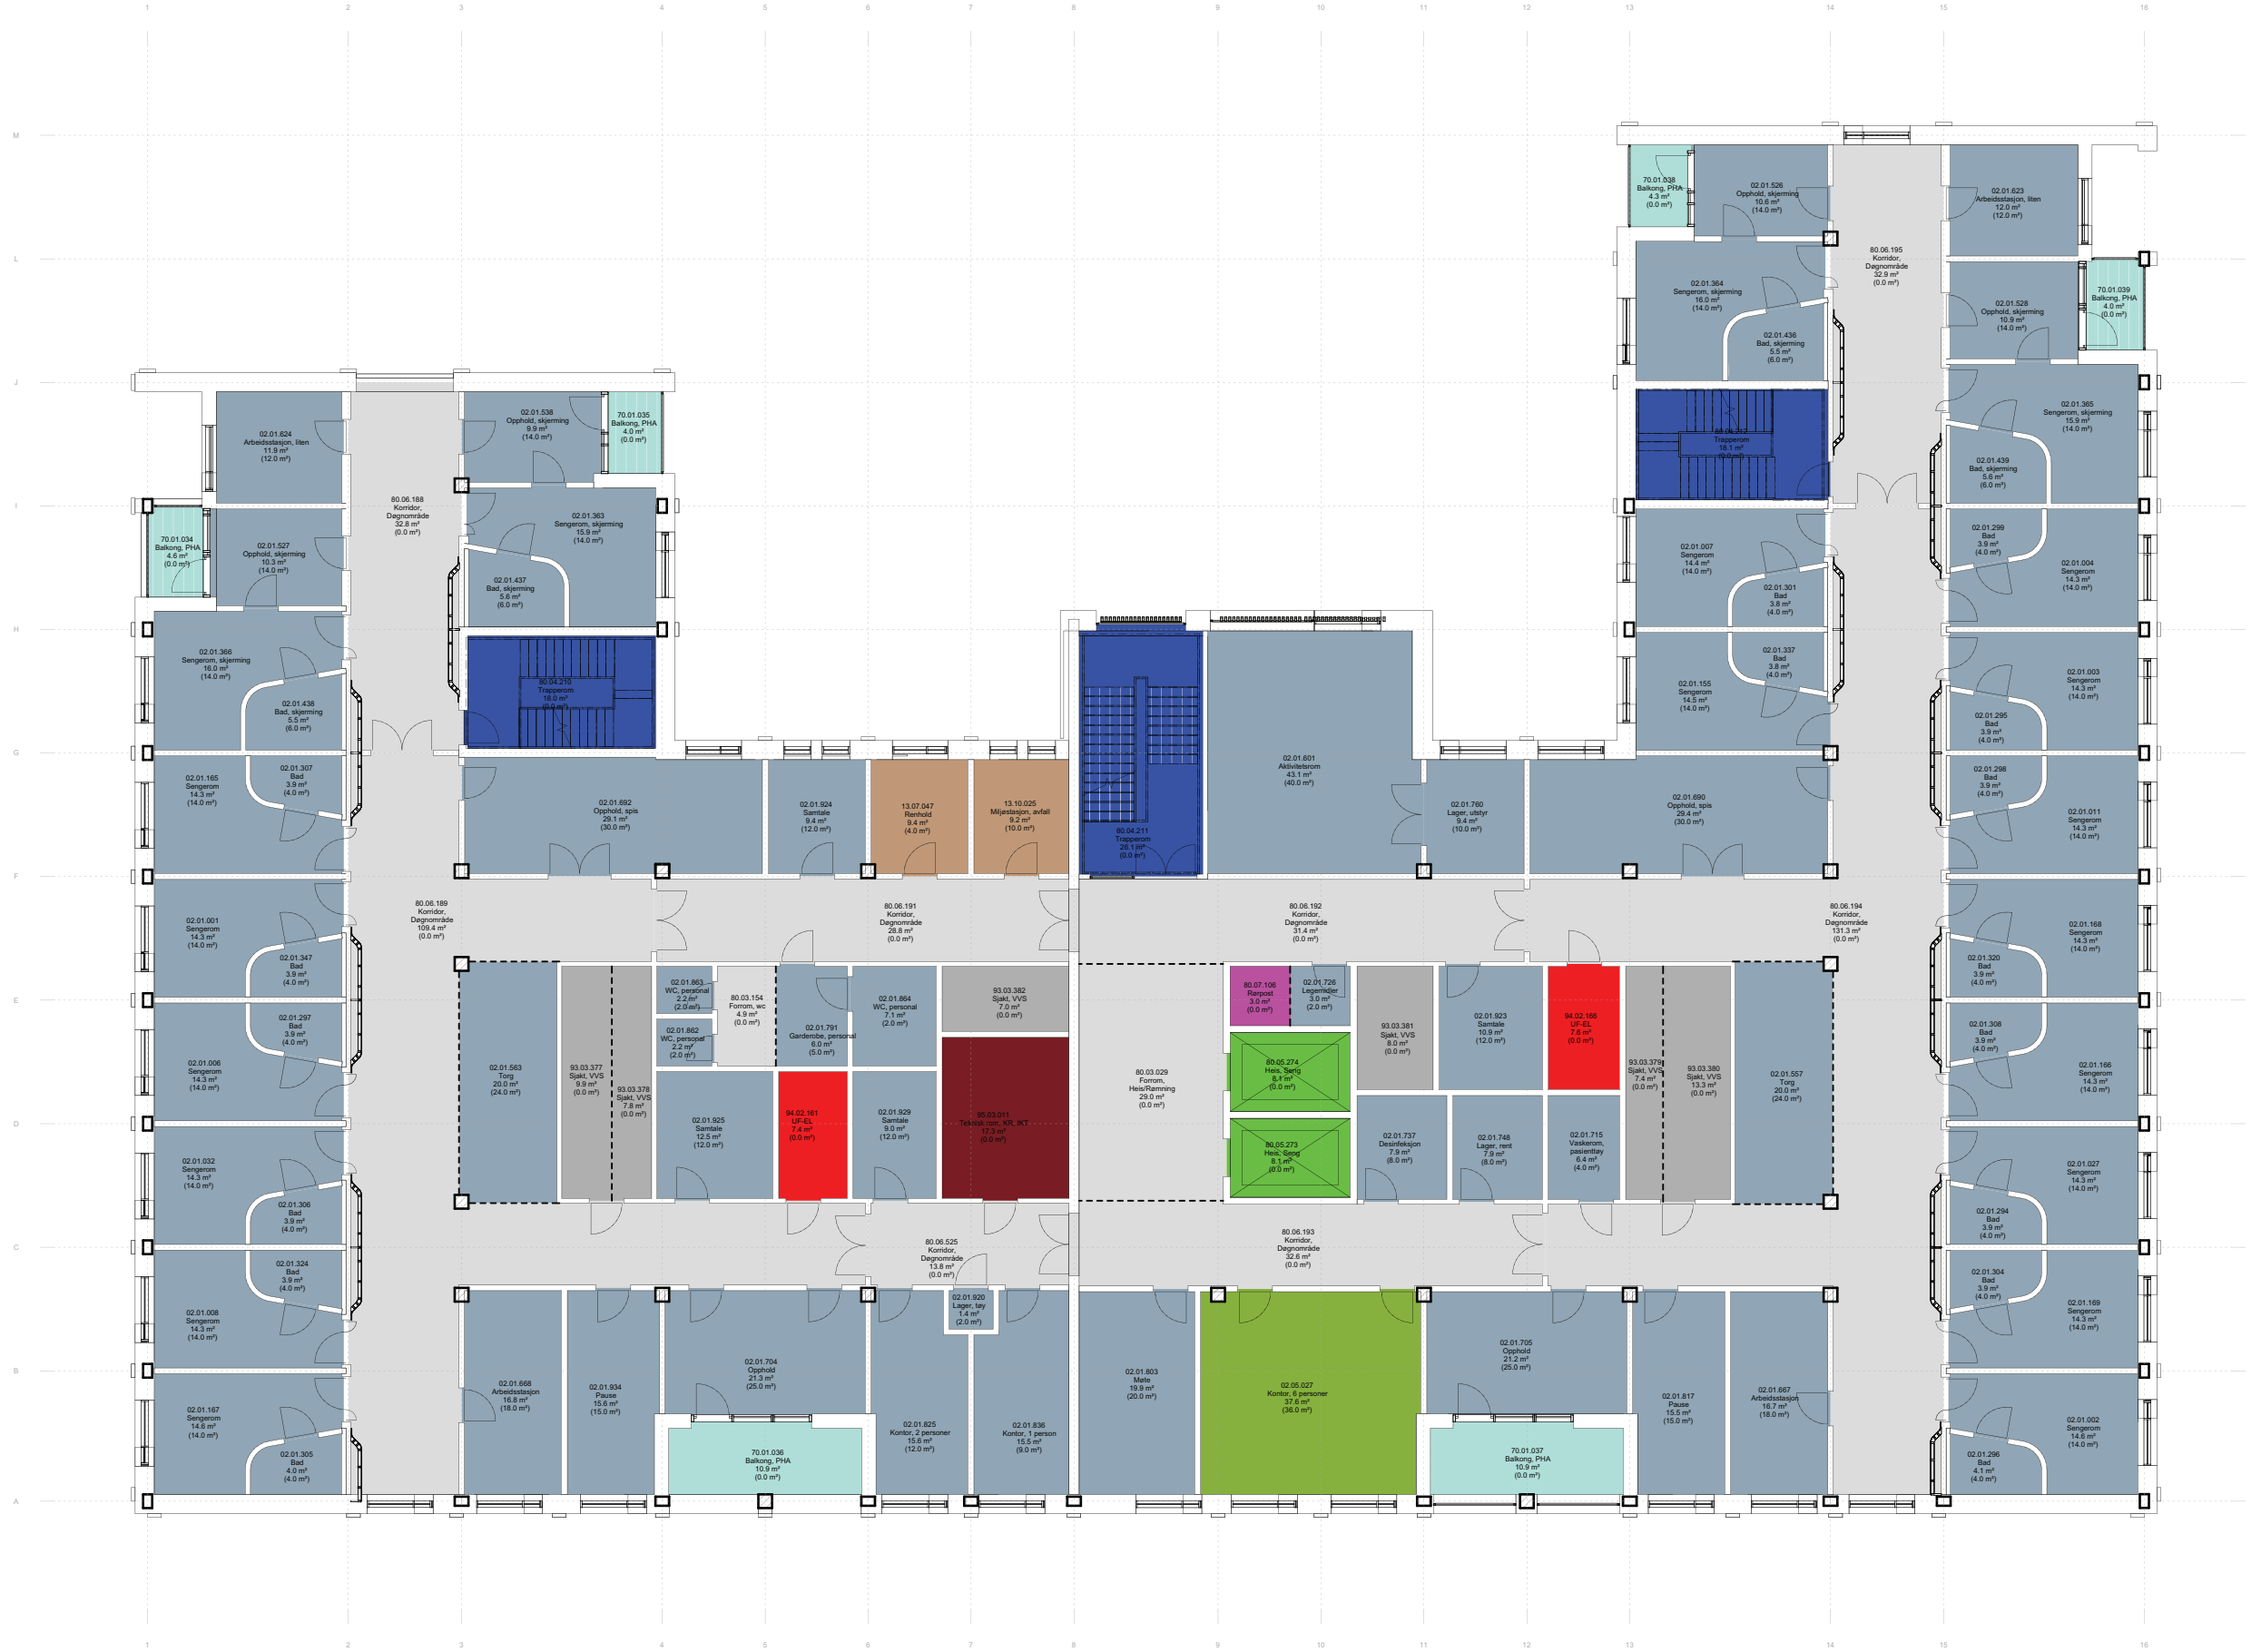

- ### Funksjonsområder
- 02.01: Psykisk helsevern og avhengighet / Døgnrområde PHA voksen
 - 02.02: Psykisk helsevern og avhengighet / Poliklinikk PHA voksen
 - 02.05: Psykisk helsevern og avhengighet / Kontorer og møterom
 - 02.07: Psykisk helsevern og avhengighet / Fellesfunksjoner
 - 13.05: Ikke-medisinsk service / Mathåndtering
 - 13.07.02: Ikke-medisinsk service / Renhold / Desentralt renhold
 - 13.10.01: Ikke-medisinsk service / Avfallshåndtering / Desentral avfallshåndtering
 - 70.01: Uterom / Balkonger, verandaer, takterrasser
 - 80.01: Kommunikasjonsarealer / Mellom bygninger
 - 80.03: Kommunikasjonsarealer / Horisontale utenom avdelinger, vanlige korridorer, arealer foran heiser
 - 80.04: Kommunikasjonsarealer / Trapper
 - 80.05: Kommunikasjonsarealer / Heiser
 - 80.06: Kommunikasjonsarealer / Horisontale kommunikasjonsarealer internt i avdelinger
 - 80.07: Kommunikasjonsarealer / Logistikkarealer
 - 93.01: Tekniske arealer VVS / Sentrale tekniske rom
 - 93.03: Tekniske arealer VVS / Ordinære sjakter, rør for sugesystem
 - 94.01: Tekniske arealer EI / EL sentrale tekniske rom
 - 94.02: Tekniske arealer EI / EL underfordeling
 - 95.03: Tekniske arealer IKT / IKT kommunikasjonsrom KR
 - 99.99: Midlertidig / IA - ikke avklart (midlertidig delfunksjon)
 - Kulvert, teknisk
 - Kulvert, transport

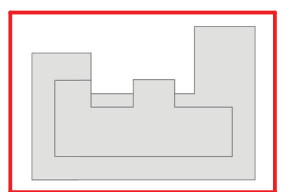

FORELØPIG TEGNING
15.12.2023

Rev.	Dato	Beskrivelse	Utf. av	Kontr. av	Godkj. av
EIEDELER FOR ENTREPRISE:					
NYE AKER BYGGHERRER: Helse Sør-Øst RHF RÅDGIVER: TEAM AKER					
PHA NORD Døgn voksen			Egenkontroll: Døgnkontroll: Godkj.:		
TEKNIFFASE			INTERN TEKNIFFASE		DATO: XXXX.XX.XX
PROSJEKT-ID: NSA			TEKNIFFASE: GRUPPE B - 03		MÅLESTOKK: A1
UTGIVER/NOED: NSA			REVISJON/STATUS: GRUPPE B - 03		REVISJON/STATUS: A1

Kilde: AutoCAD Docs / NGL_20210311 Nye Aker sykehus/NSA_01_AK_AK_03_LKS.rvt

GRUPPE B - DØGN VOKSEN
PHA NORD 02 C1

