


En forenklet forklaring til
bestykning rundt senger og på
kontorplasser


En sengsrom gruppe 2

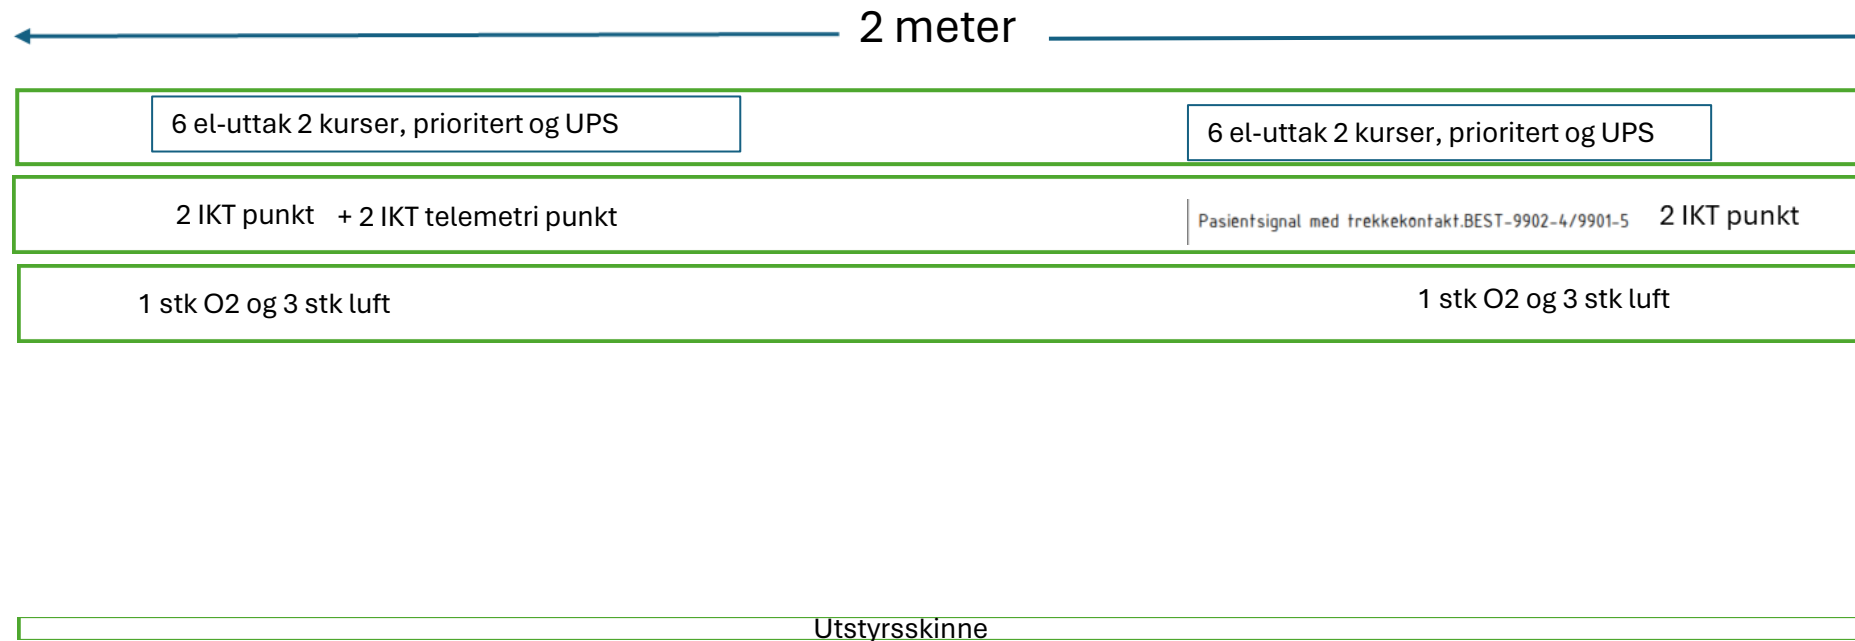

Ved døren inn til rommet fra korridor: Pasientsignal avstillingspanel. BEST-9920

På badene: Pasientsignal med trekkekontakt.BEST-9902-4/9901-5

En sengsrom gruppe 1

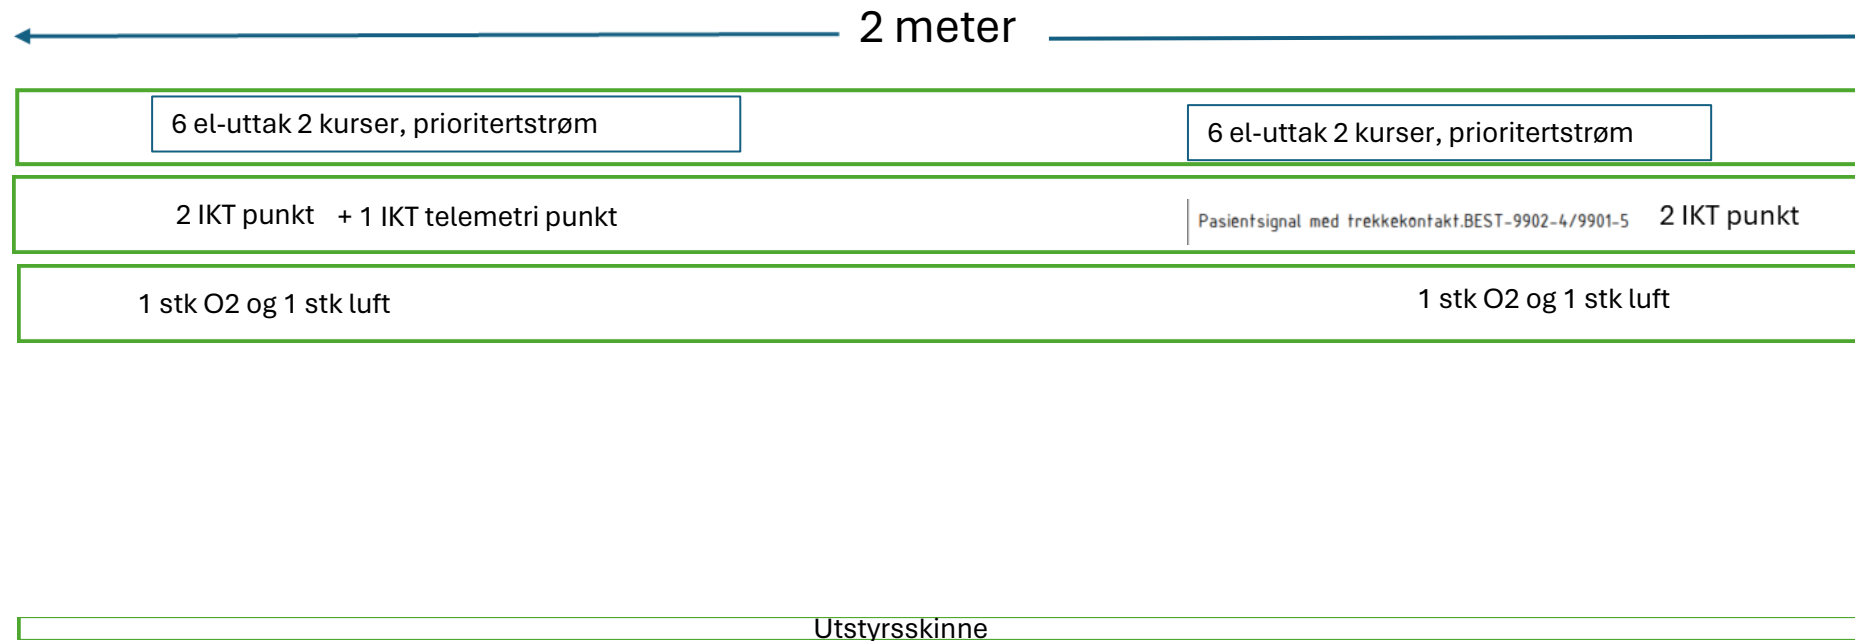

Ved døren inn til rommet fra korridor: Pasientsignal avstillingspanel. BEST-9920

På badene: Pasientsignal med trekkekontakt.BEST-9902-4/9901-5

Kontorpass/arbeidspass

- 6 el uttak
- 2 IKT