


PROSJEKTUTVIKLING

ENDRINGER FRA HOVEDAKTIVITET D1

- A** Mørke arealer i kjerne er redusert
- B** Flere arealer har fått tilgang til dagslys som en følge av arealreduksjonen i kjernen av bygget
- C** Kulvert er flyttet i J-Bygget
- D** Østfasaden er flyttet 3 meter inn som en følge av at en korridor er fjernet
- E** Bygningskropp M har blitt noe kortere ved at vestgavlen er trukket inn 4 meter - fra 5 etasje og oppover.

Generelt

- Plassering av heiser og sengeautomat er forbedret
- Bearbejdet og effektivisert areal til tekniske sjakter og rom.
- Mer effektiv plassering av rom innenfor de enkelte funksjonsområdene
- Det er gitt mer plass for funksjonsarealer og økt dagslystilgang gjennom endret teknisk konsept.

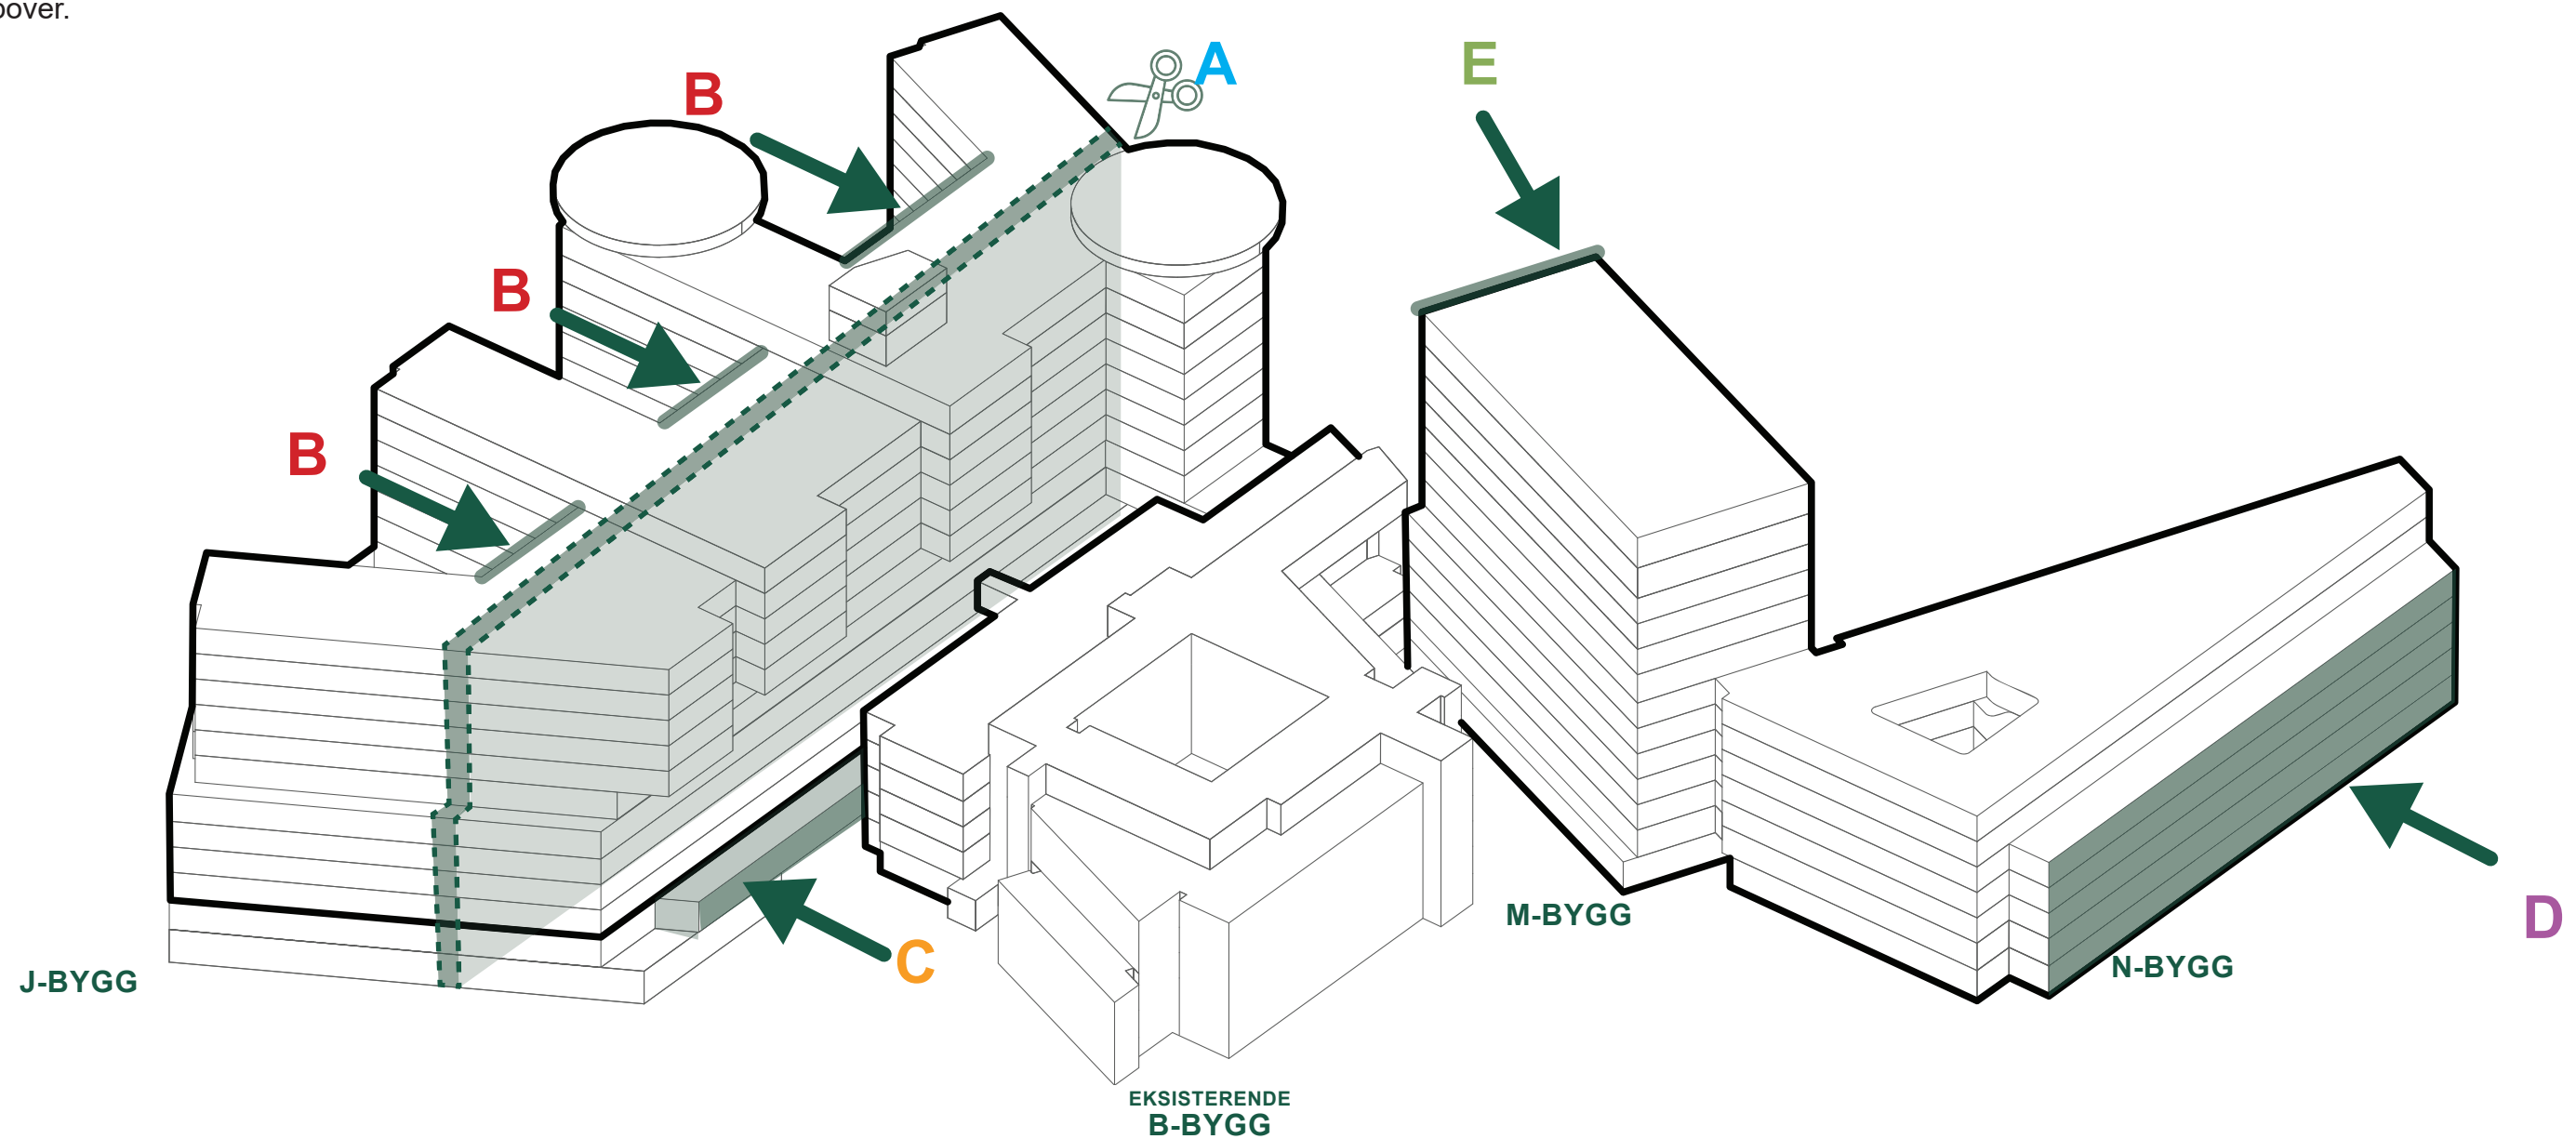



LANDSKAPSPLAN



-  Eksisterende bygg
-  Nye bygg
-  Glassgate
-  Grøntarealer

FUNKSJONSPASSERINGER

BYGG J, BYGG M/N OG EKSIS. BYGG B

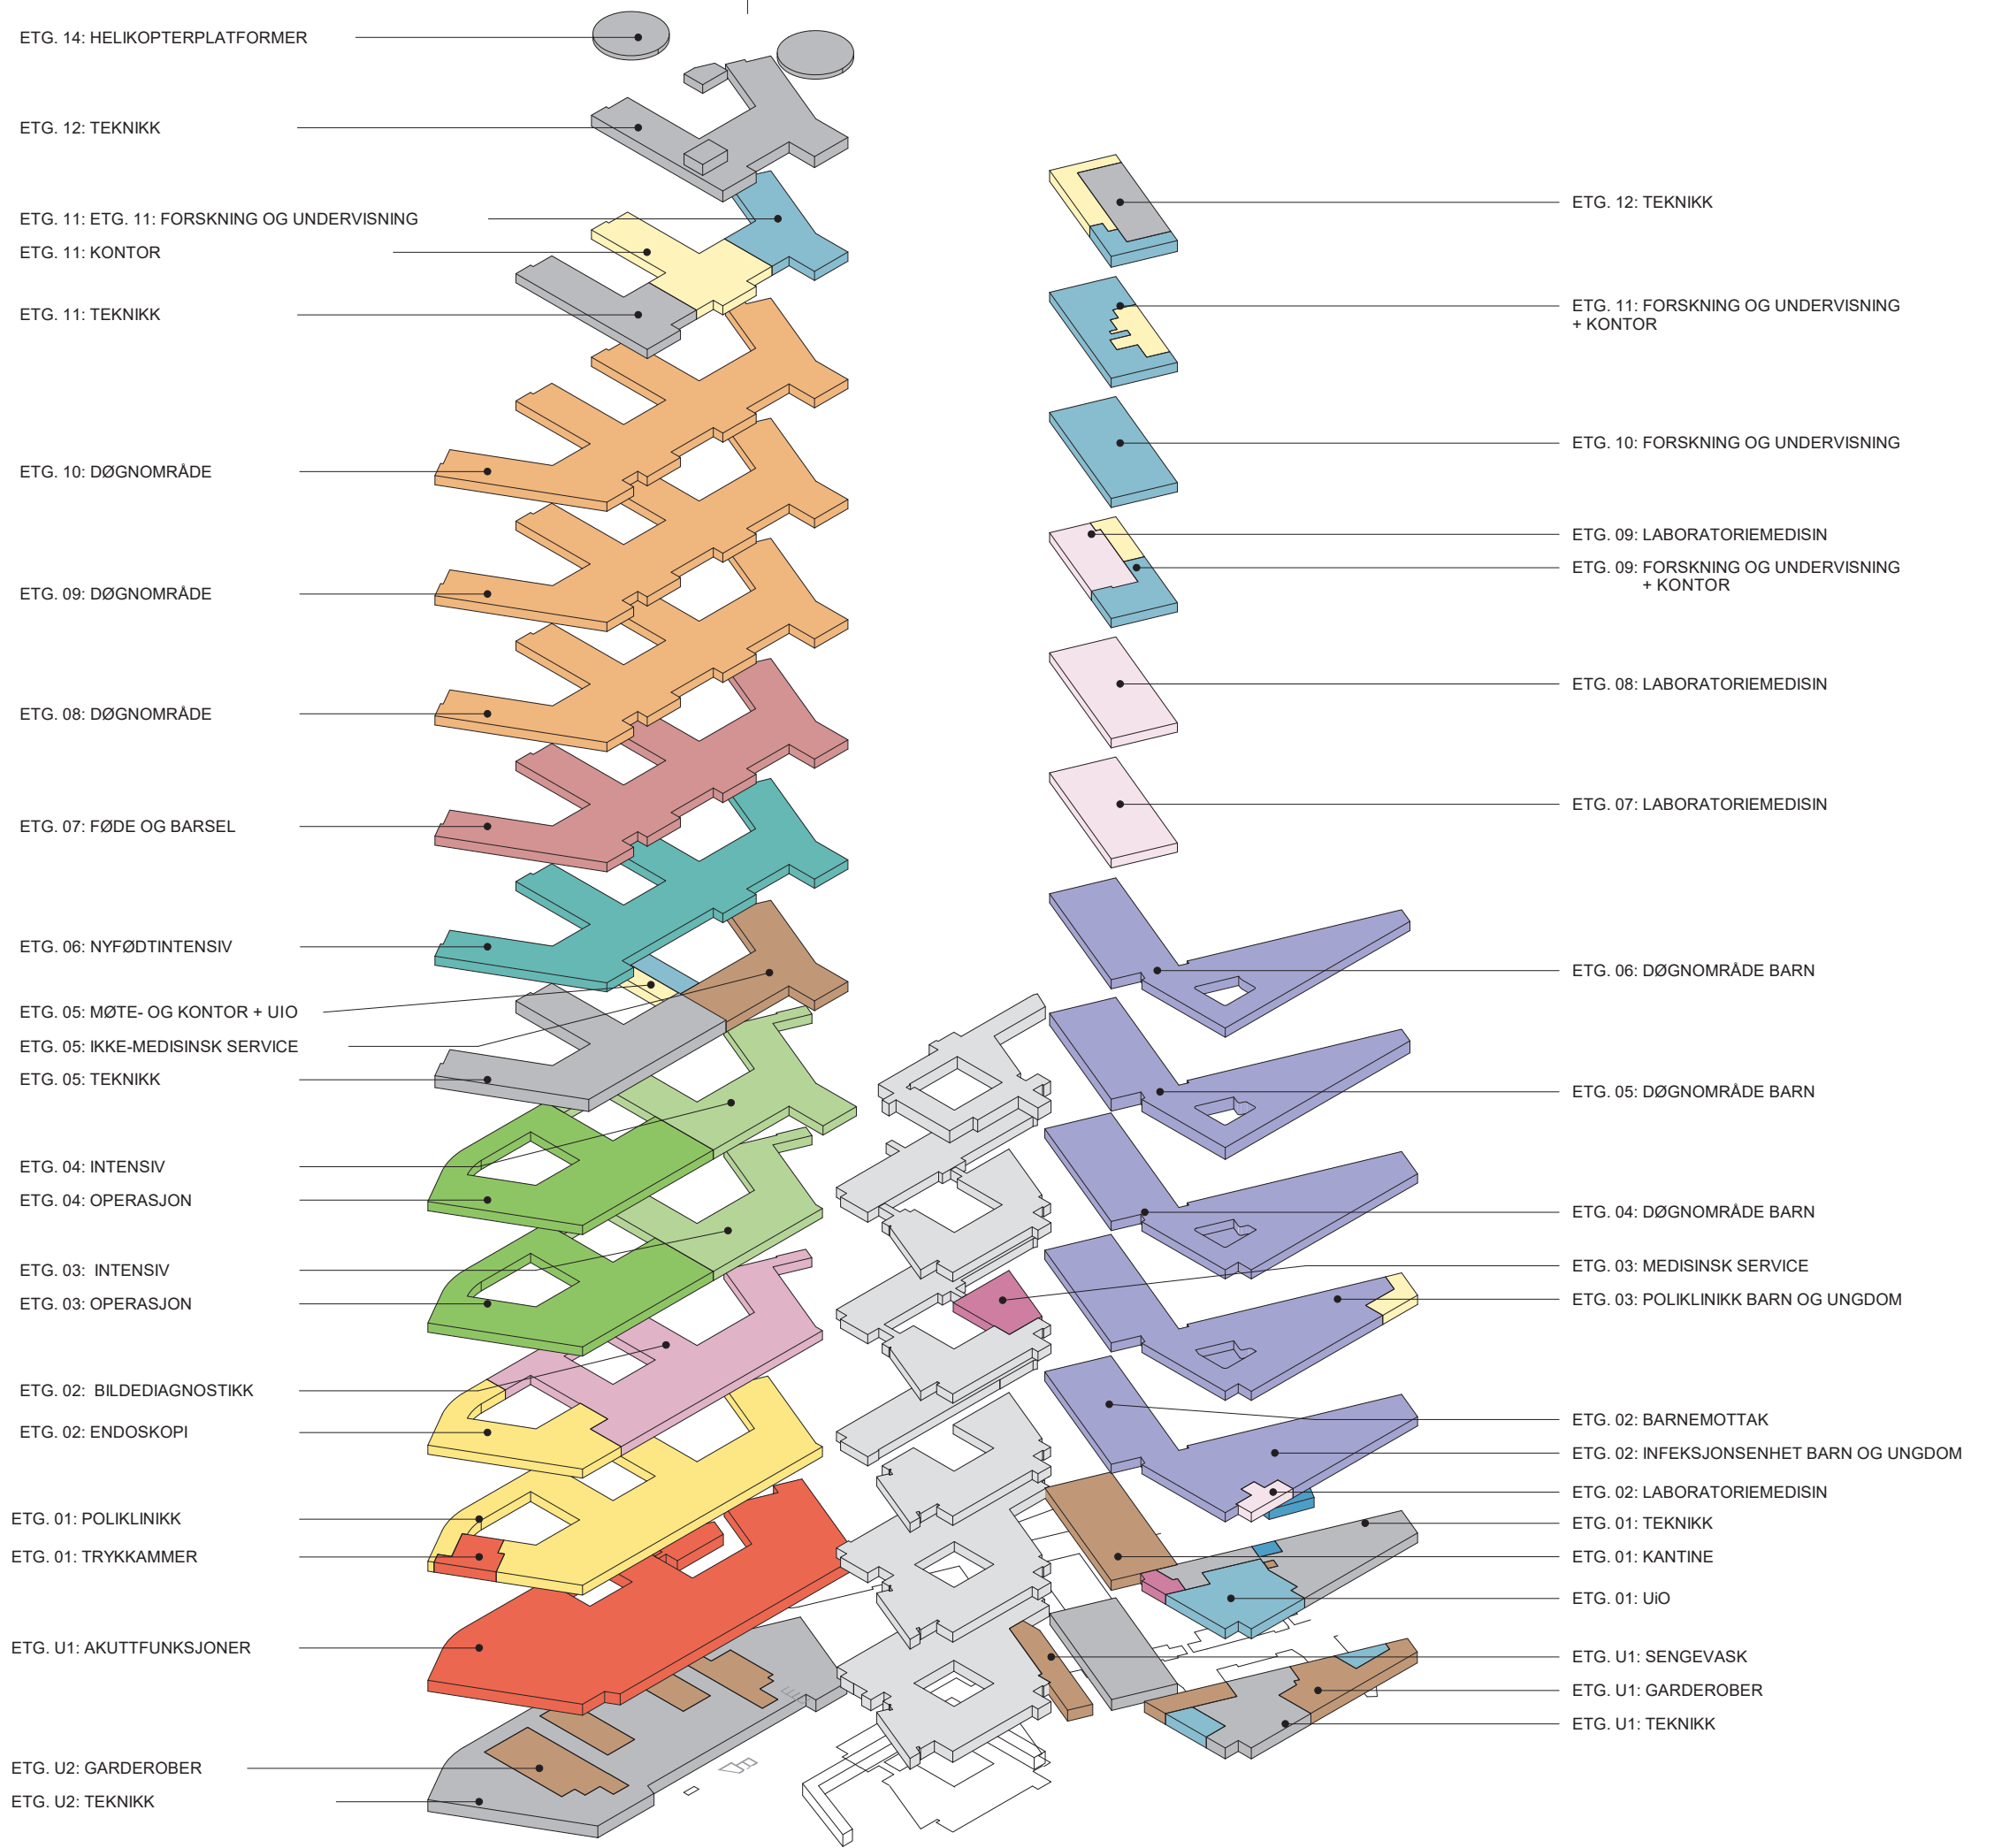
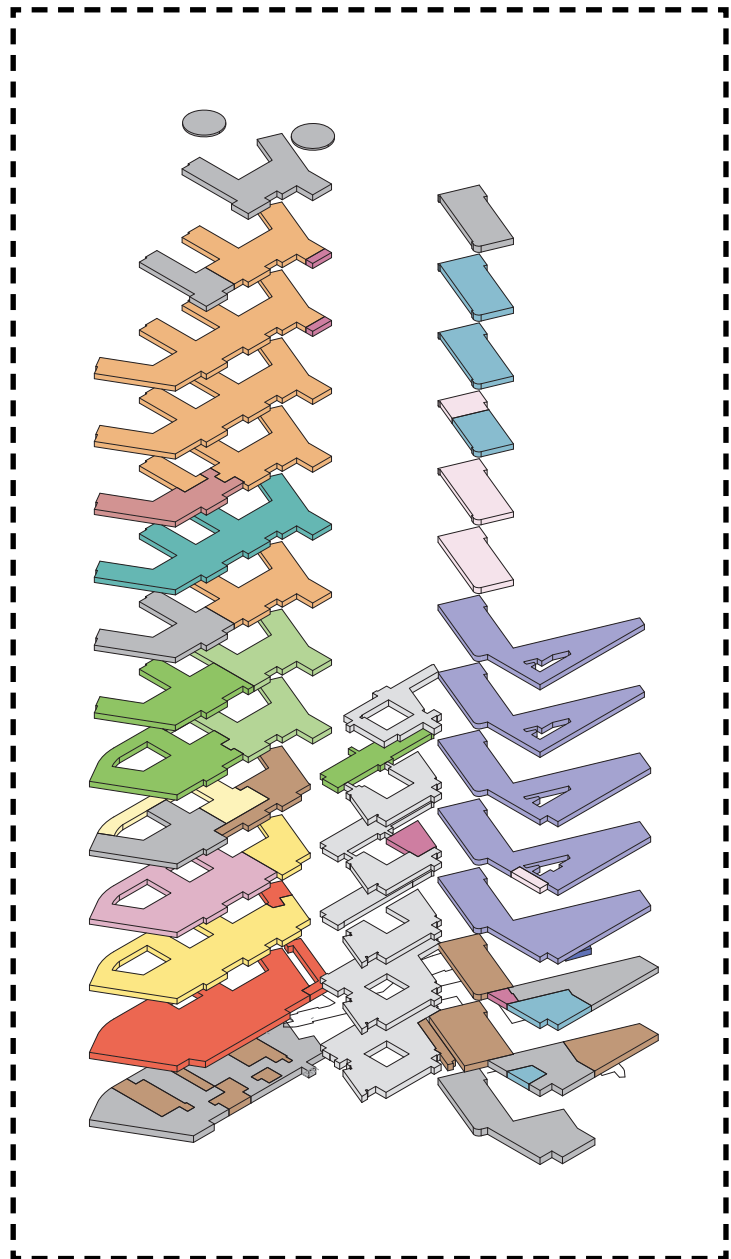


MØTE D1


MØTE D2

FUNKSJONSSNITT
BYGG J


Mål i etasjen beskriver brutto høyde - mål fra overkant dekke til overkant dekke

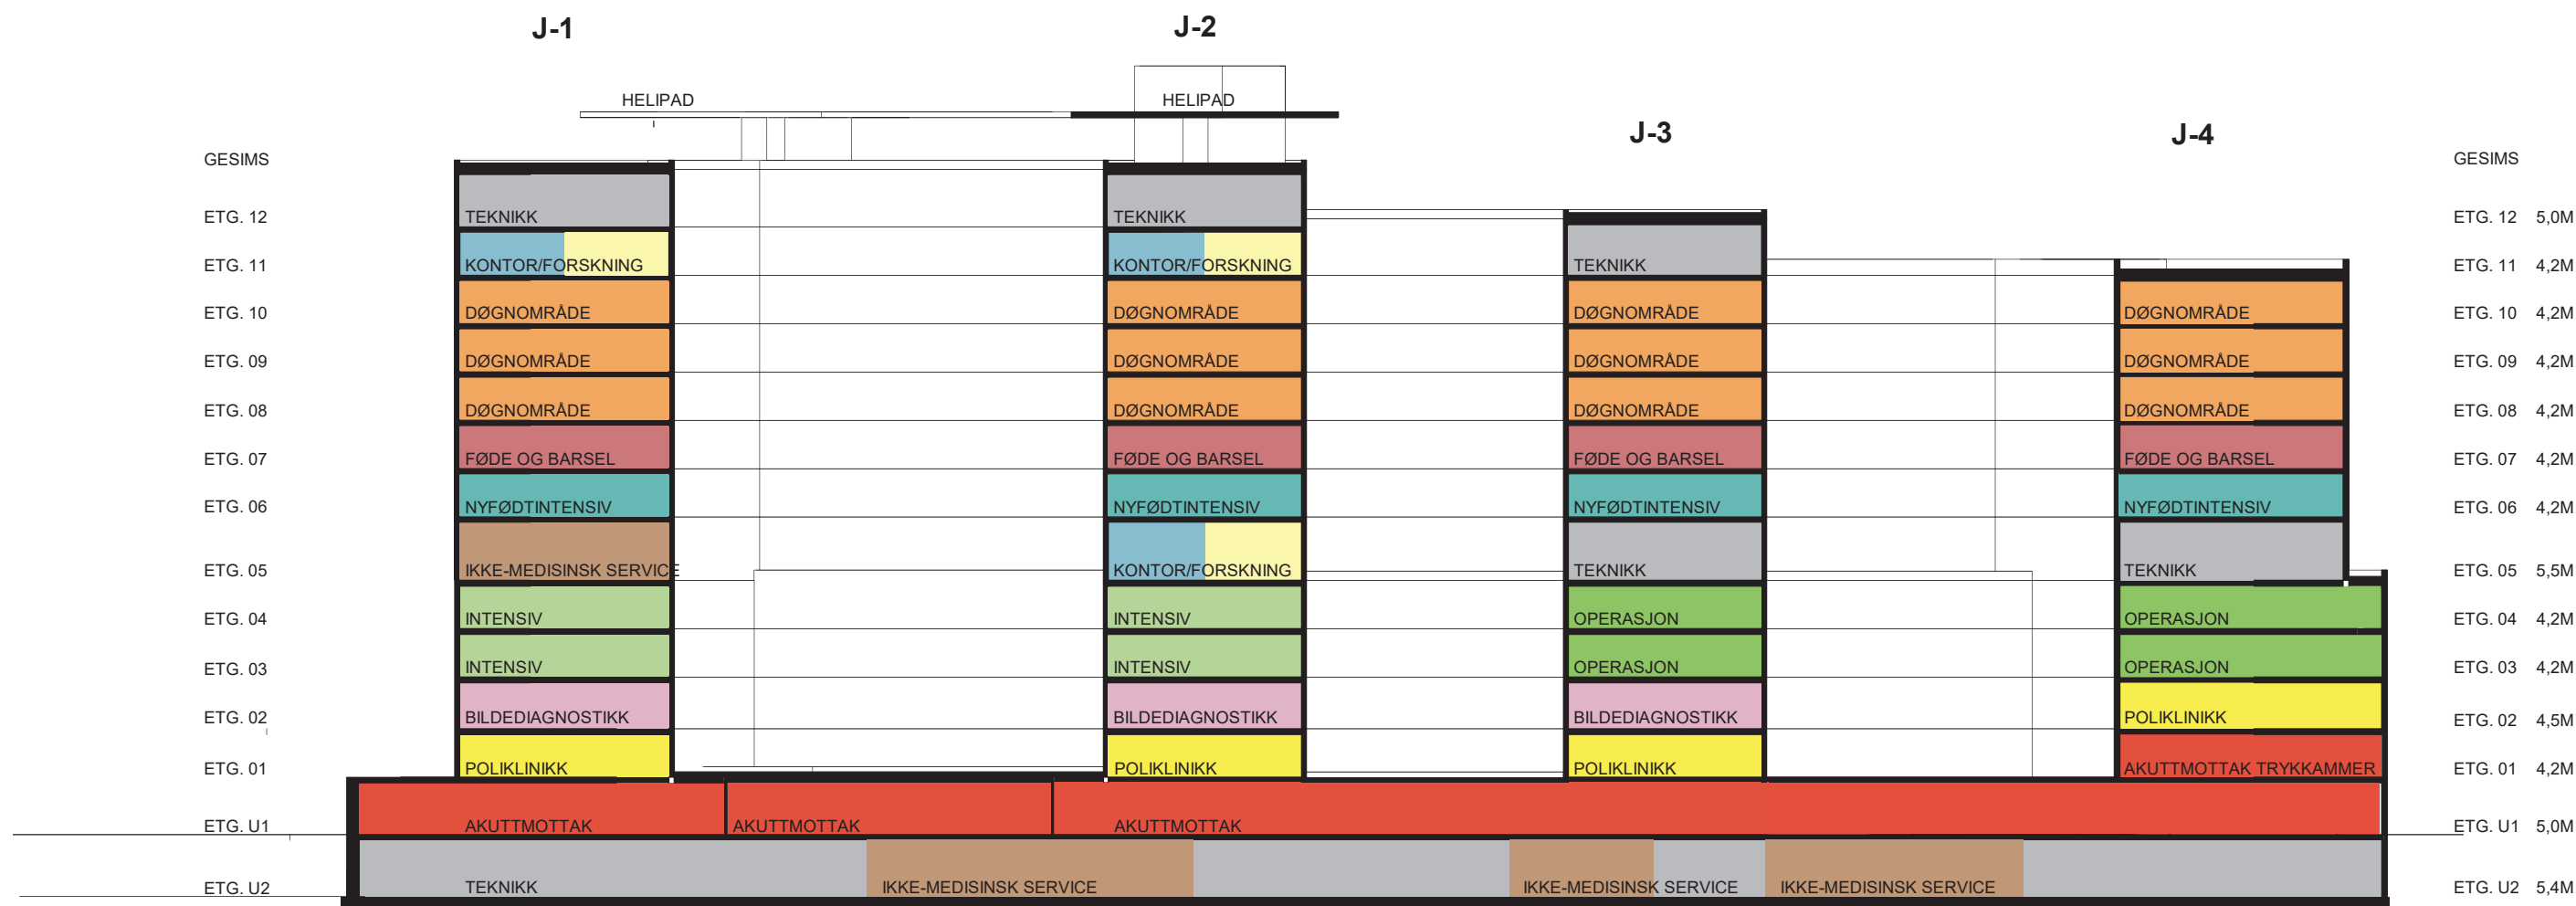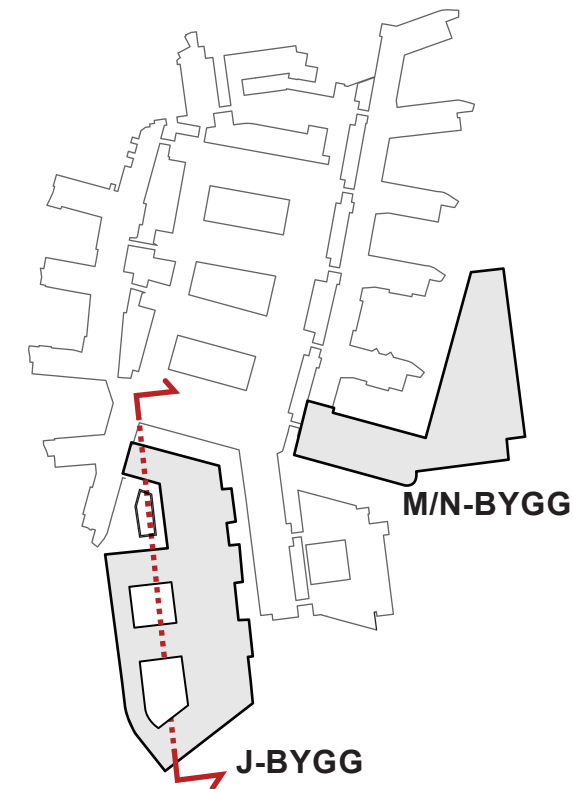


UNDER UTVIKLING

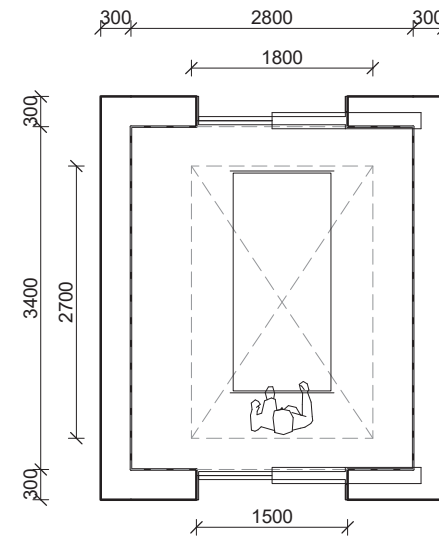



Akuttheis tosidig_
Sjaktmål 3400x2800 mm, Kupe 2700x1800 mm

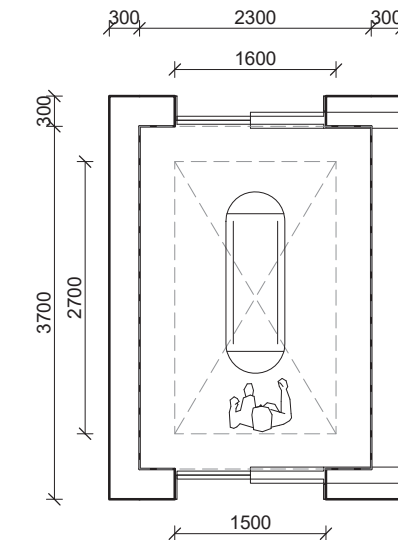


Person- og AGV-heis_
Sjaktmål 3400x2300 mm, Kupe 2700x1600 mm

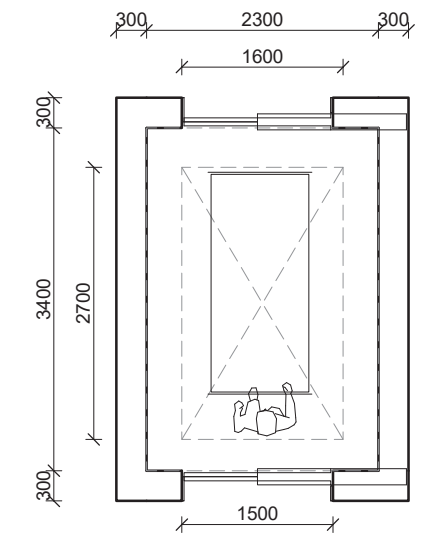

Senge- og personheis - 3400x2300 mm
Sjaktmål 3400x2300 mm, Kupe 2700x1600 mm

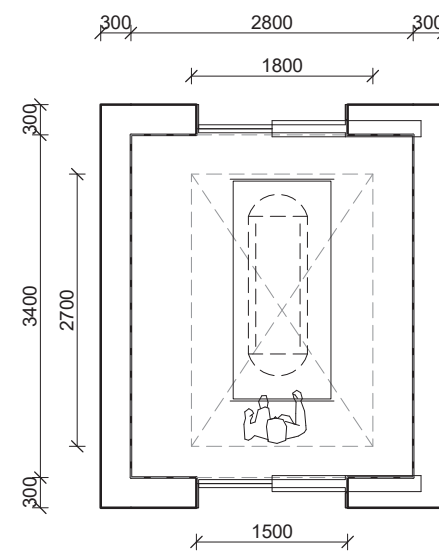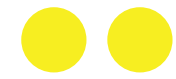


Seng- og AGV-heis
Sjaktmål 3400x2800 mm, Kupe 2700x1800 mm

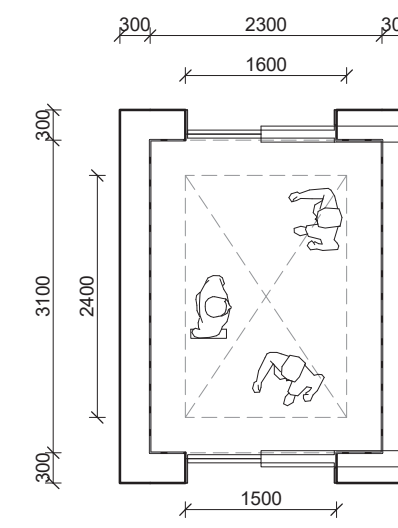

Personheis - 3100x2300 mm tosidig
Sjaktmål 3100x2300 mm, Kupe 2400x1600 mm



KONSEPTER FOR KORRIDORBREDDER

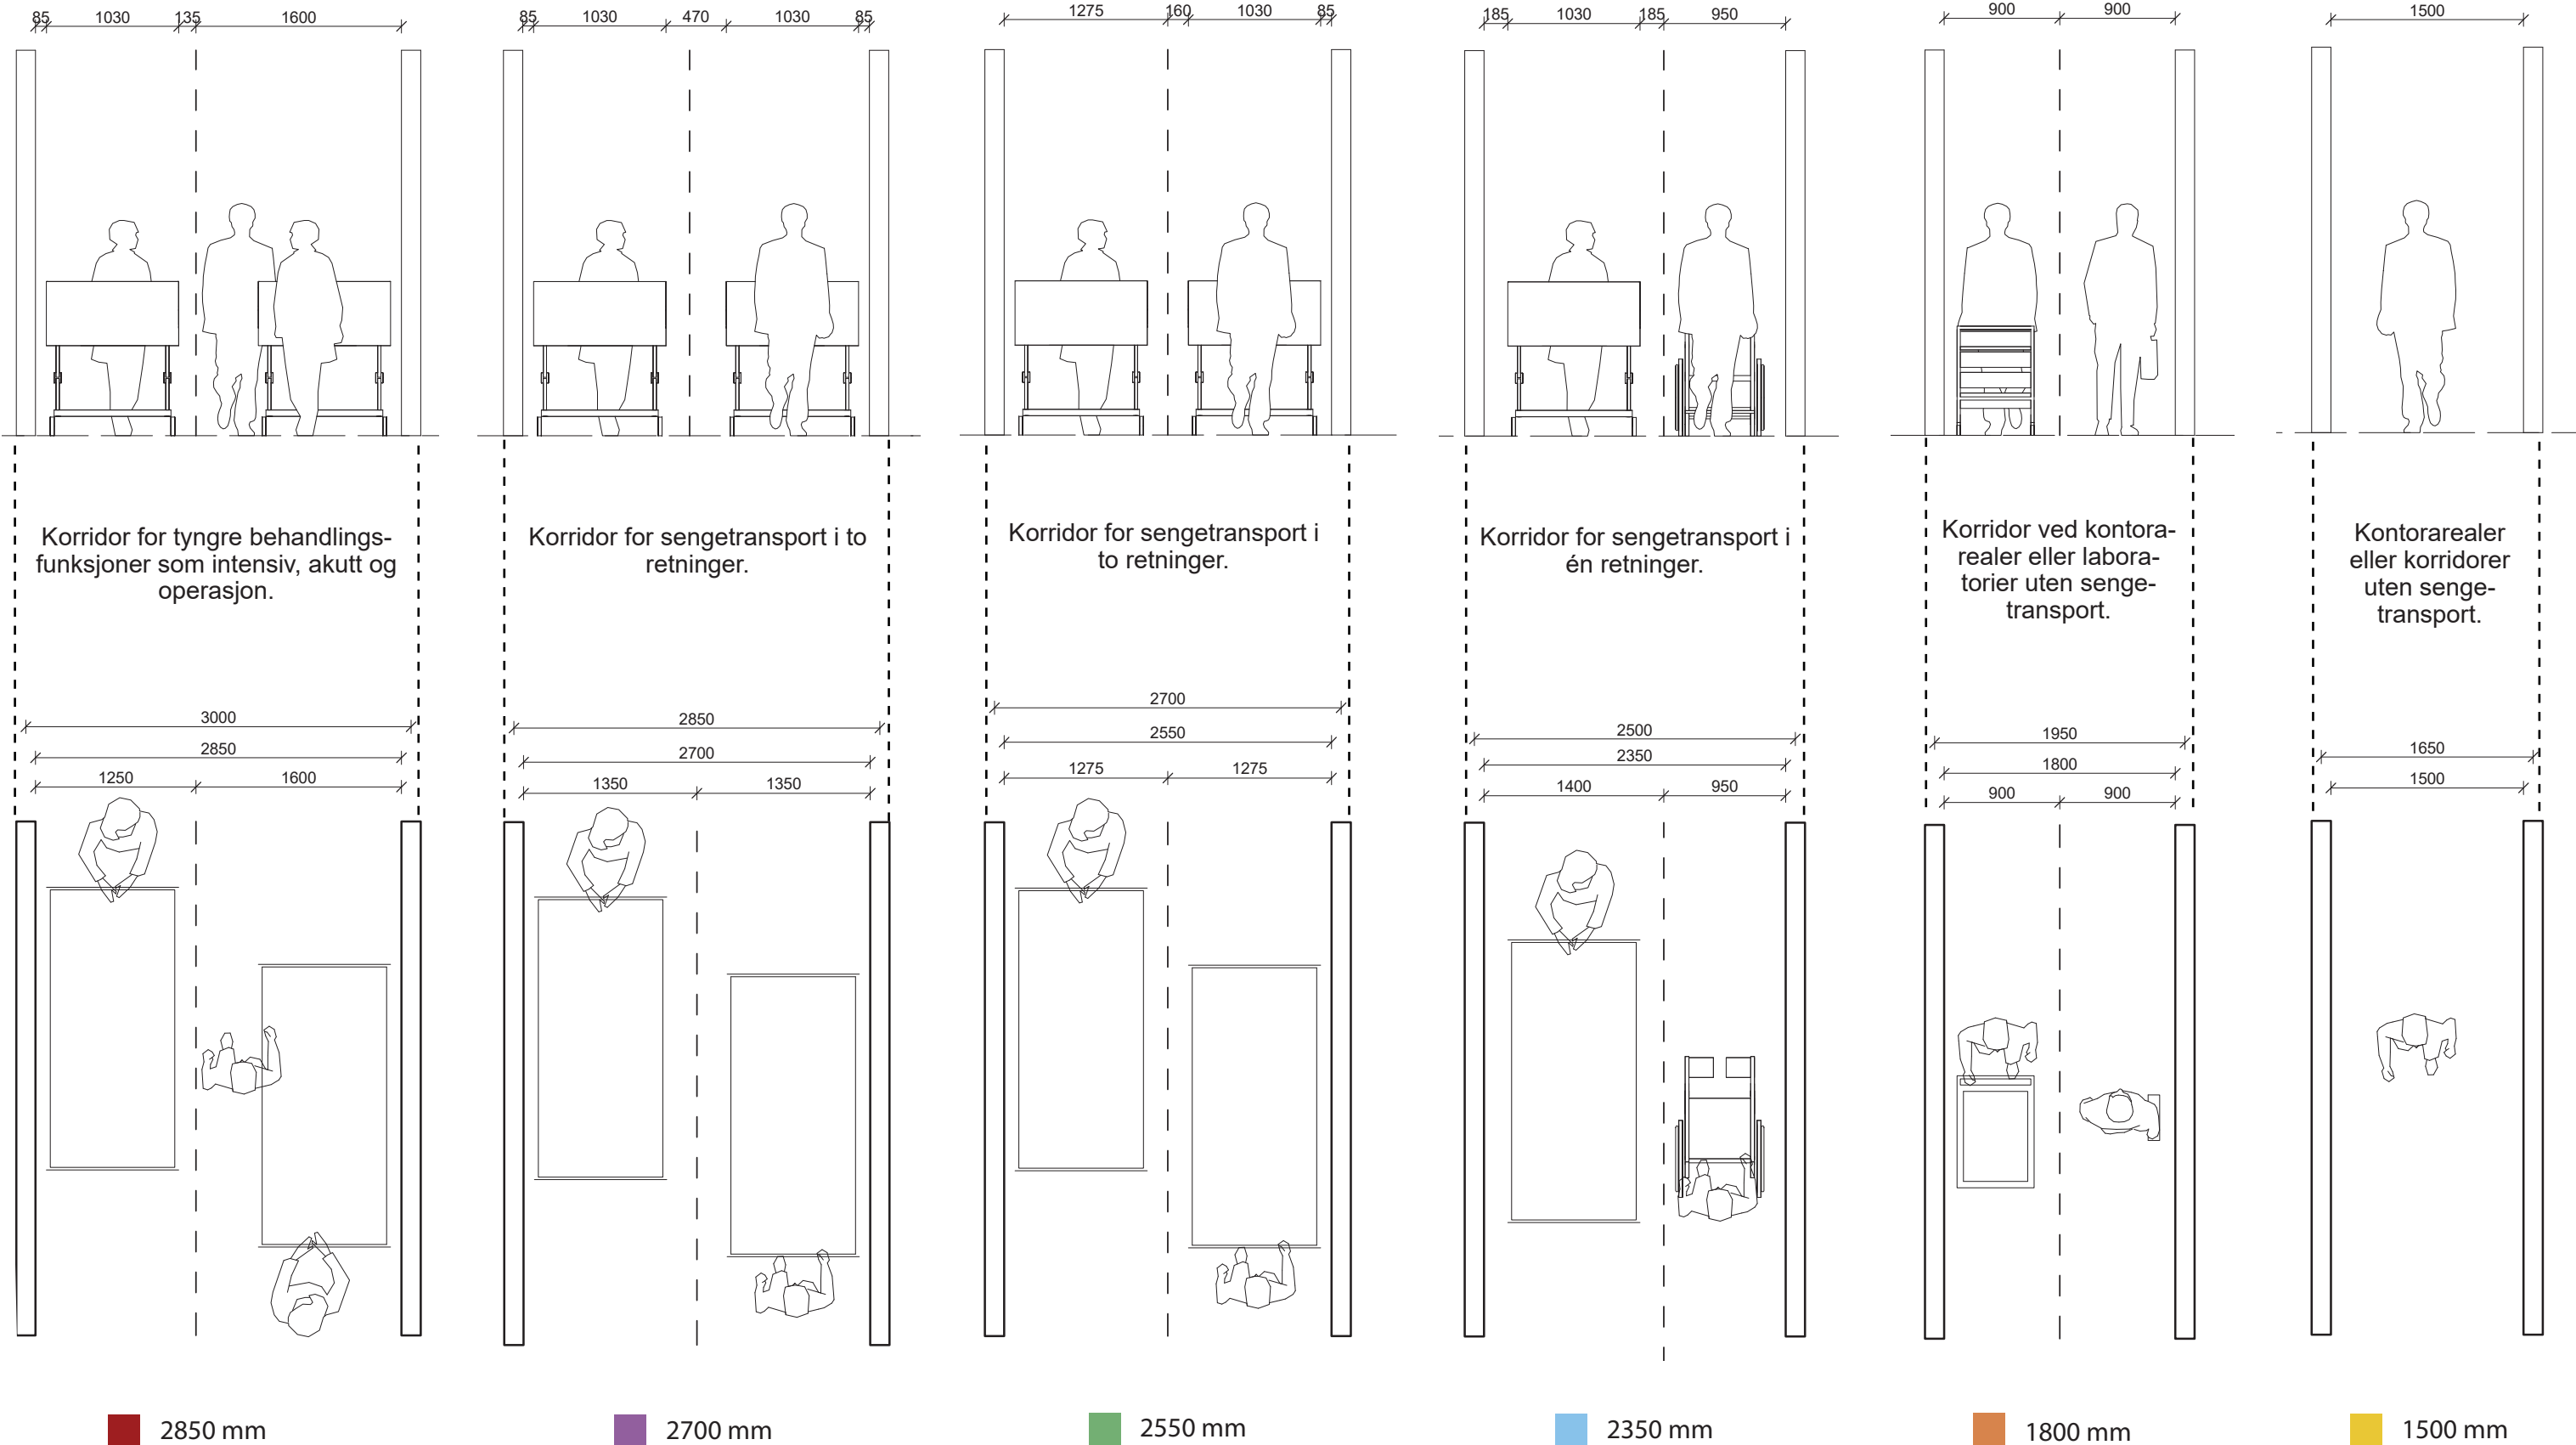


MATHÅNDTERING | AKTIVITET D

KANTINE | BYGG M | AKTIVITET D

Hovedfunksjon

- Akutfunksjoner
- Ikke-medisinsk service
- Kontorarbeidsplasser og møterom
- Kommunikasjonsarealer
- Laboratoriemedisin
- Medisinsk service
- Poliklinikk og dagbehandling
- UiO, forskning og undervisning
- OUS, forskning og undervisning
- Disponibelt areal
- Ikke-programmert areal
- Tekniske arealer VVS
- Tekniske arealer EI
- Tekniske arealer IKT

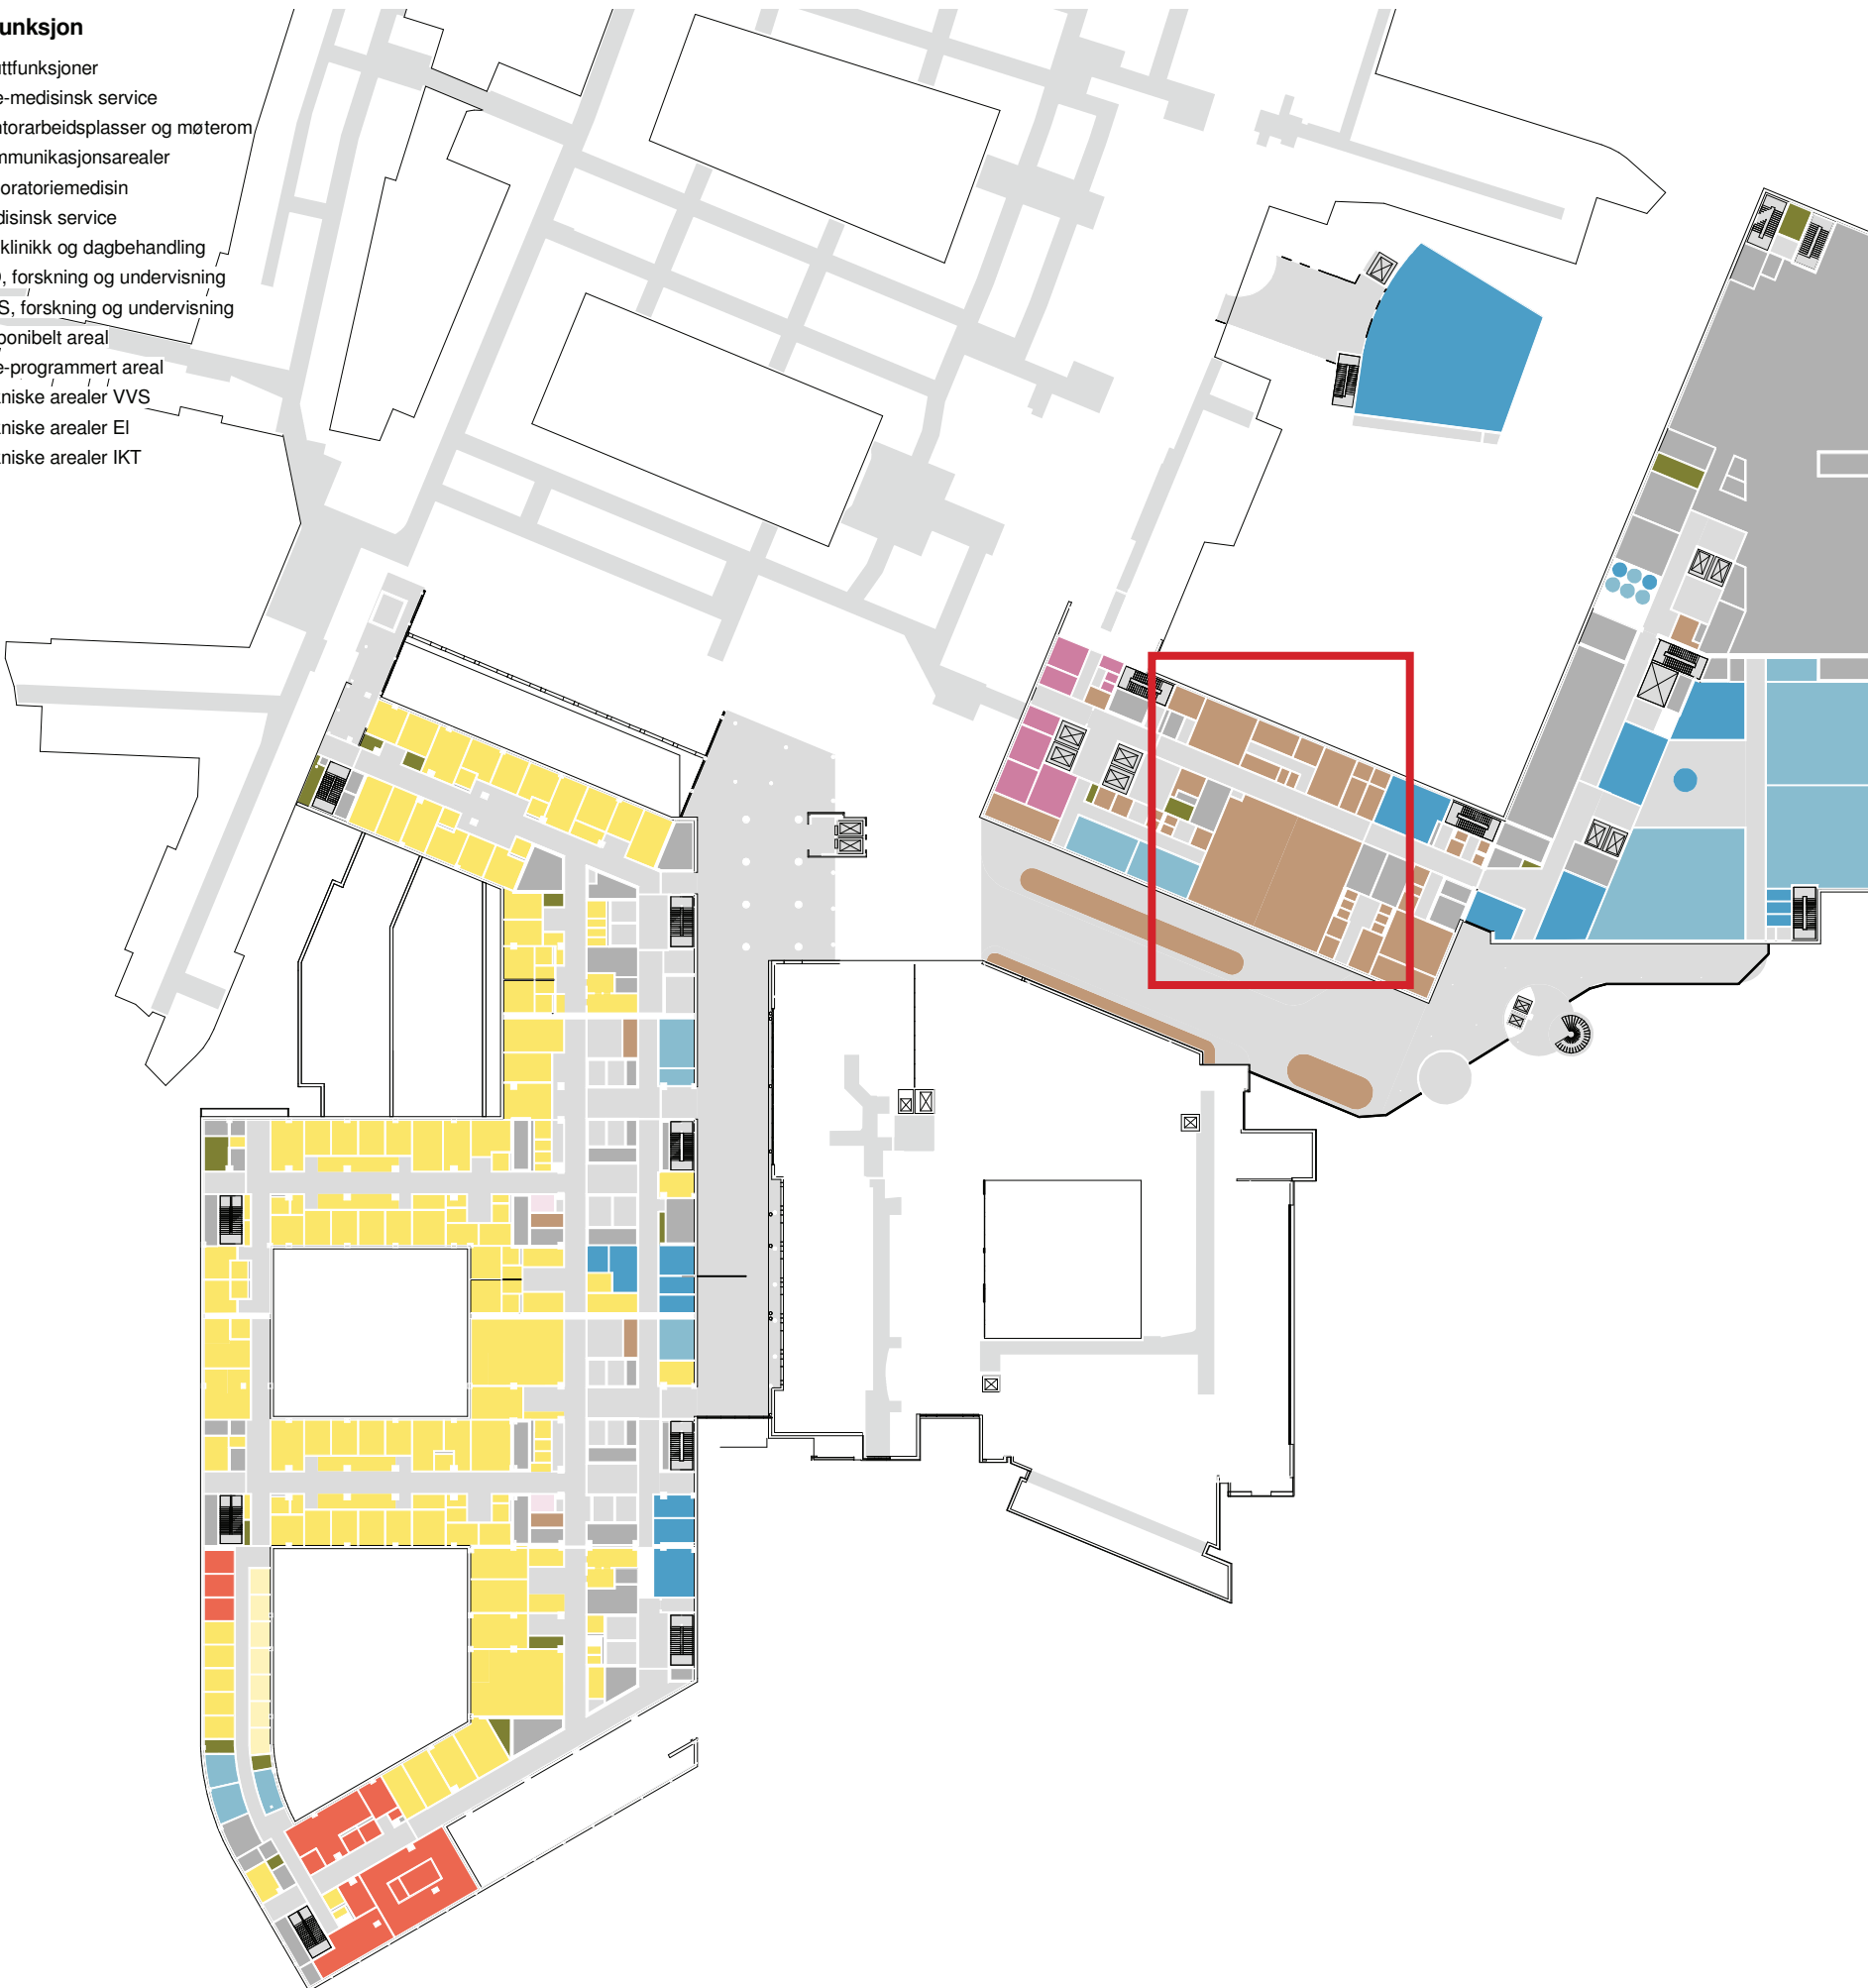


OVERSIKTSPLAN ALLE BYGG ETASJE 01 1:1000

**HOVEDINNGANG, VESTIBYLE, POLIKLINIKK OG
DAGBEHANDLING, UNDERVISNING, KANTINE**

- Hovedfunksjon**
- Ikke-medisinsk service
 - Kommunikasjonsarealer
 - Medisinsk service
 - UiO, forskning og undervisning
 - OUS, forskning og undervisning
 - Disponibelt areal
 - Ikke-programmert areal
 - Tekniske arealer VVS
 - Tekniske arealer EI
 - Tekniske arealer IKT

OVERSIKTSPLAN M/N-BYGG ETASJE 04 1:700

**HOVEDINNGANG, VESTIBYLE, POLIKLINIKK OG
DAGBEHANDLING, UNDERVISNING, KANTINE**

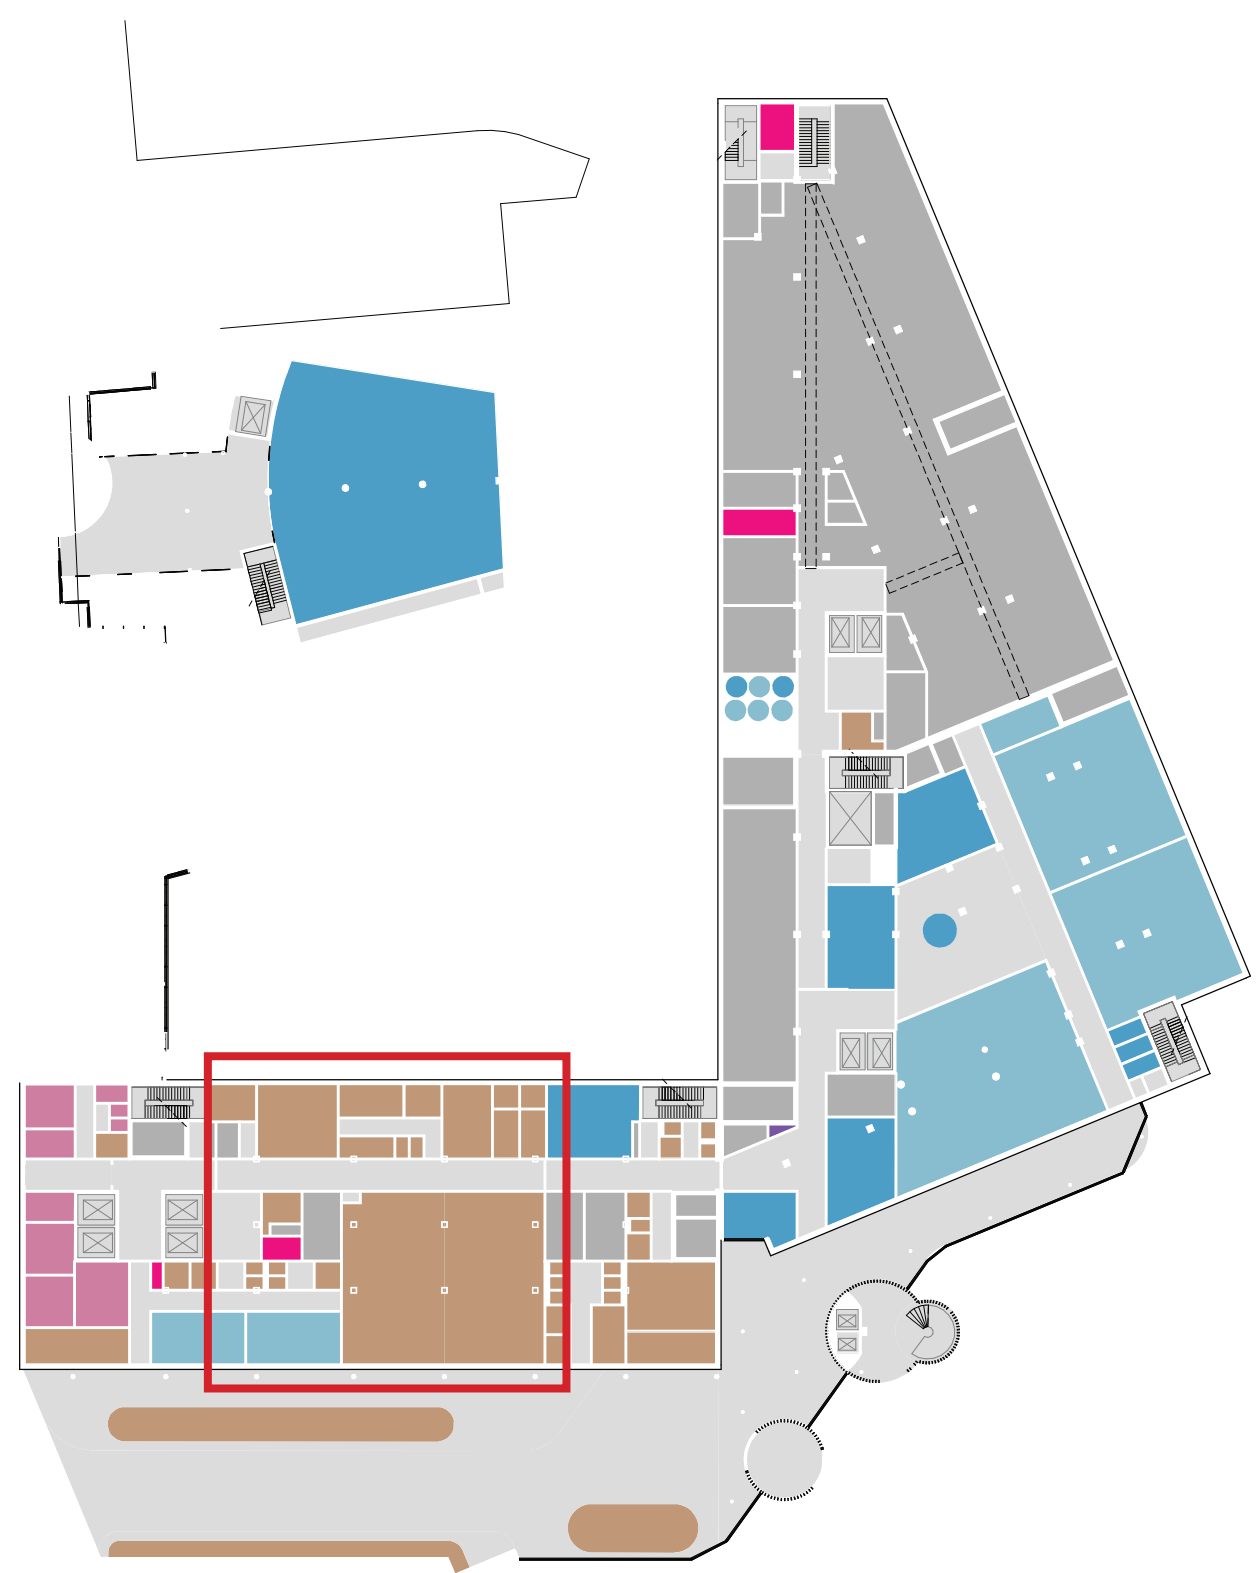

ALTERNATIV Plassering Kantine | Aktivitet D

Gruppert på Disponeres av

- 941805 - KKMx2 - OSS RH Kiosk og kantiner eksternt
- UiO0001 - UiO Universitetet i Oslo
- 940929 - PTT - FOR administrasjon

Utvidelsespotensiale eksisterende kantine


- 320m²=**
- Kurssal UiO 114m²
 - Kurssal UiO 112 m²
 - Depoter UiO 20m²
 - Seminarrom UiO 75m²

53m²=
Automatkantine

(-Automater kan evt integreres i vestibyleområdet)

SUM 375m²

18.02.2022

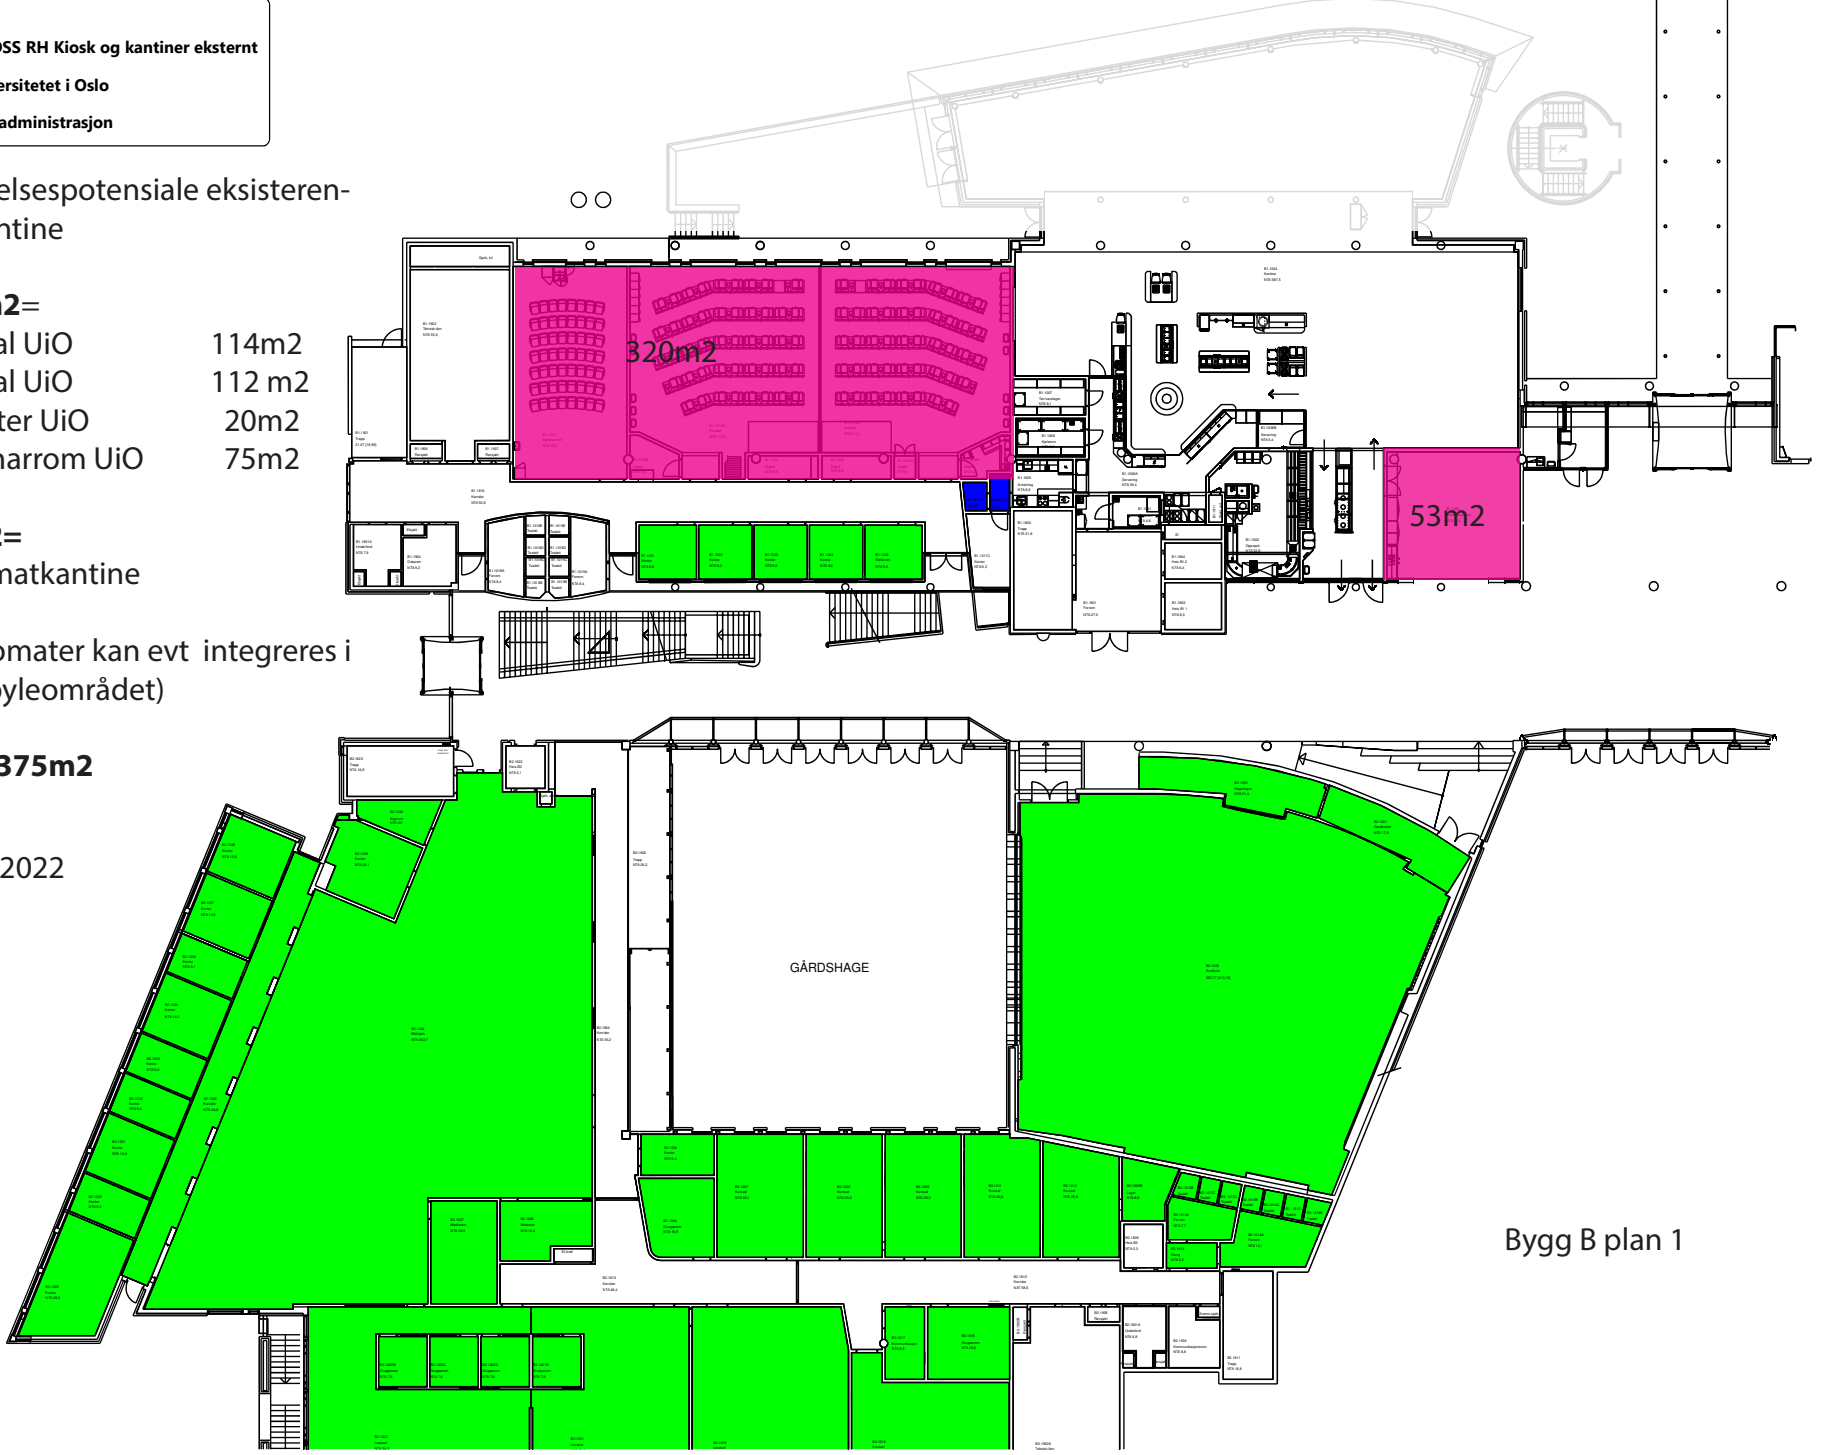

Bygg B plan 1




18.02.22
 Skisse plan 1 bygg M og N
 Plassering av undervisningsarealer OUS og UiO

MOBILE MATVOGNER | GLASSGATER | AKTIVITET D

Hovedfunksjon

- Akutfunksjoner
- Ikke-medisinsk service
- Kontorarbeidsplasser og møterom
- Kommunikasjonsarealer
- Laboratoriemedisin
- Medisinsk service
- Poliklinikk og dagbehandling
- UiO, forskning og undervisning
- OUS, forskning og undervisning
- Disponibelt areal
- Ikke-programmert areal
- Tekniske arealer VVS
- Tekniske arealer EI
- Tekniske arealer IKT

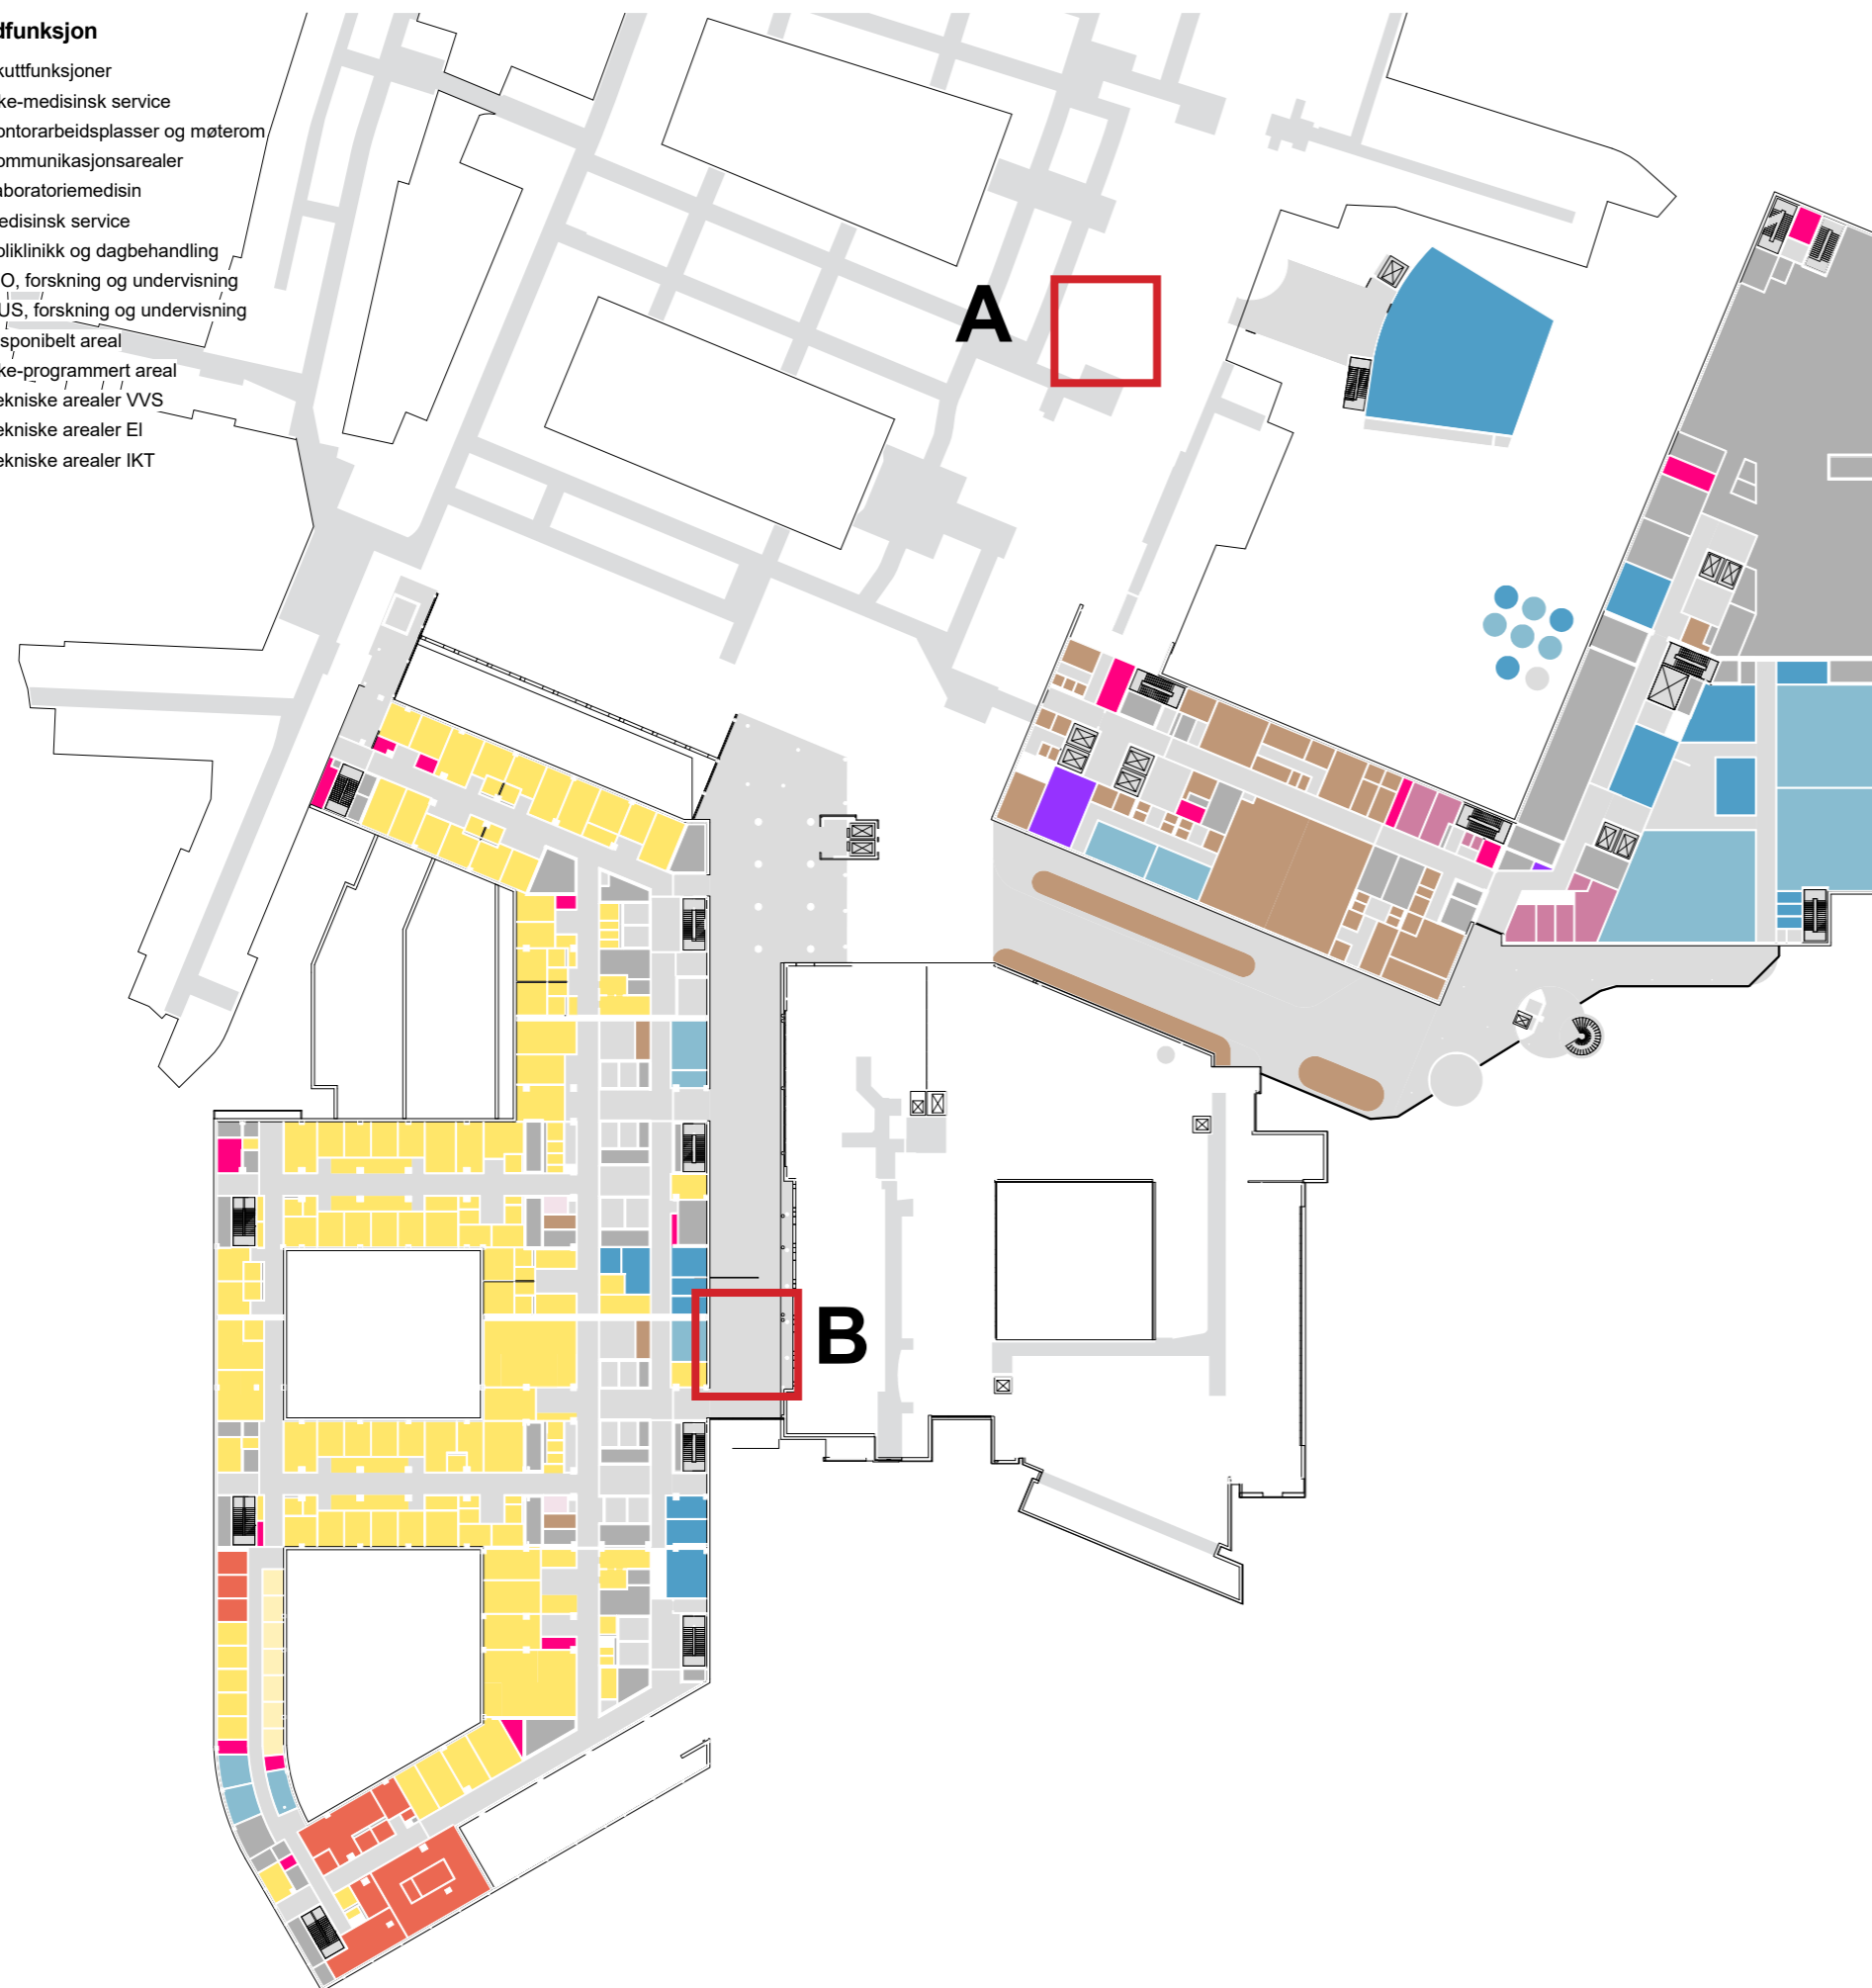

KJØKKEN, DESENTRALE | BYGG J | AKTIVITET D



OVERSIKTSPLAN J-BYGG ETASJE U1 1:700

AKUTTMOTTAK OG OBSERVASJONSPOST


- Hovedfunksjon**
- Akutfunksjoner
 - Ikke-medisinsk service
 - Kommunikasjonsarealer
 - UiO, forskning og undervisning
 - OUS, forskning og undervisning
 - Disponibelt areal
 - Tekniske arealer VVS
 - Tekniske arealer EI
 - Tekniske arealer IKT
 - Utendørs logistikk

FUNKSJONSPLAN J-BYGG ETASJE U1 1:350

AKUTTMOTTAK OG OBSERVASJONSPOST

Avdelinger


- Personalfunksjoner Akutt
- Pasientfunksjoner Akutt
- Støttefunksjoner Akutt
- Forskning og undervisning, OUS
- Forskning og undervisning, UiO
- Støttefunksjoner Ikke-medisinsk service
- Disponibelt areal
- Kommunikasjonsarealer
- Teknikk

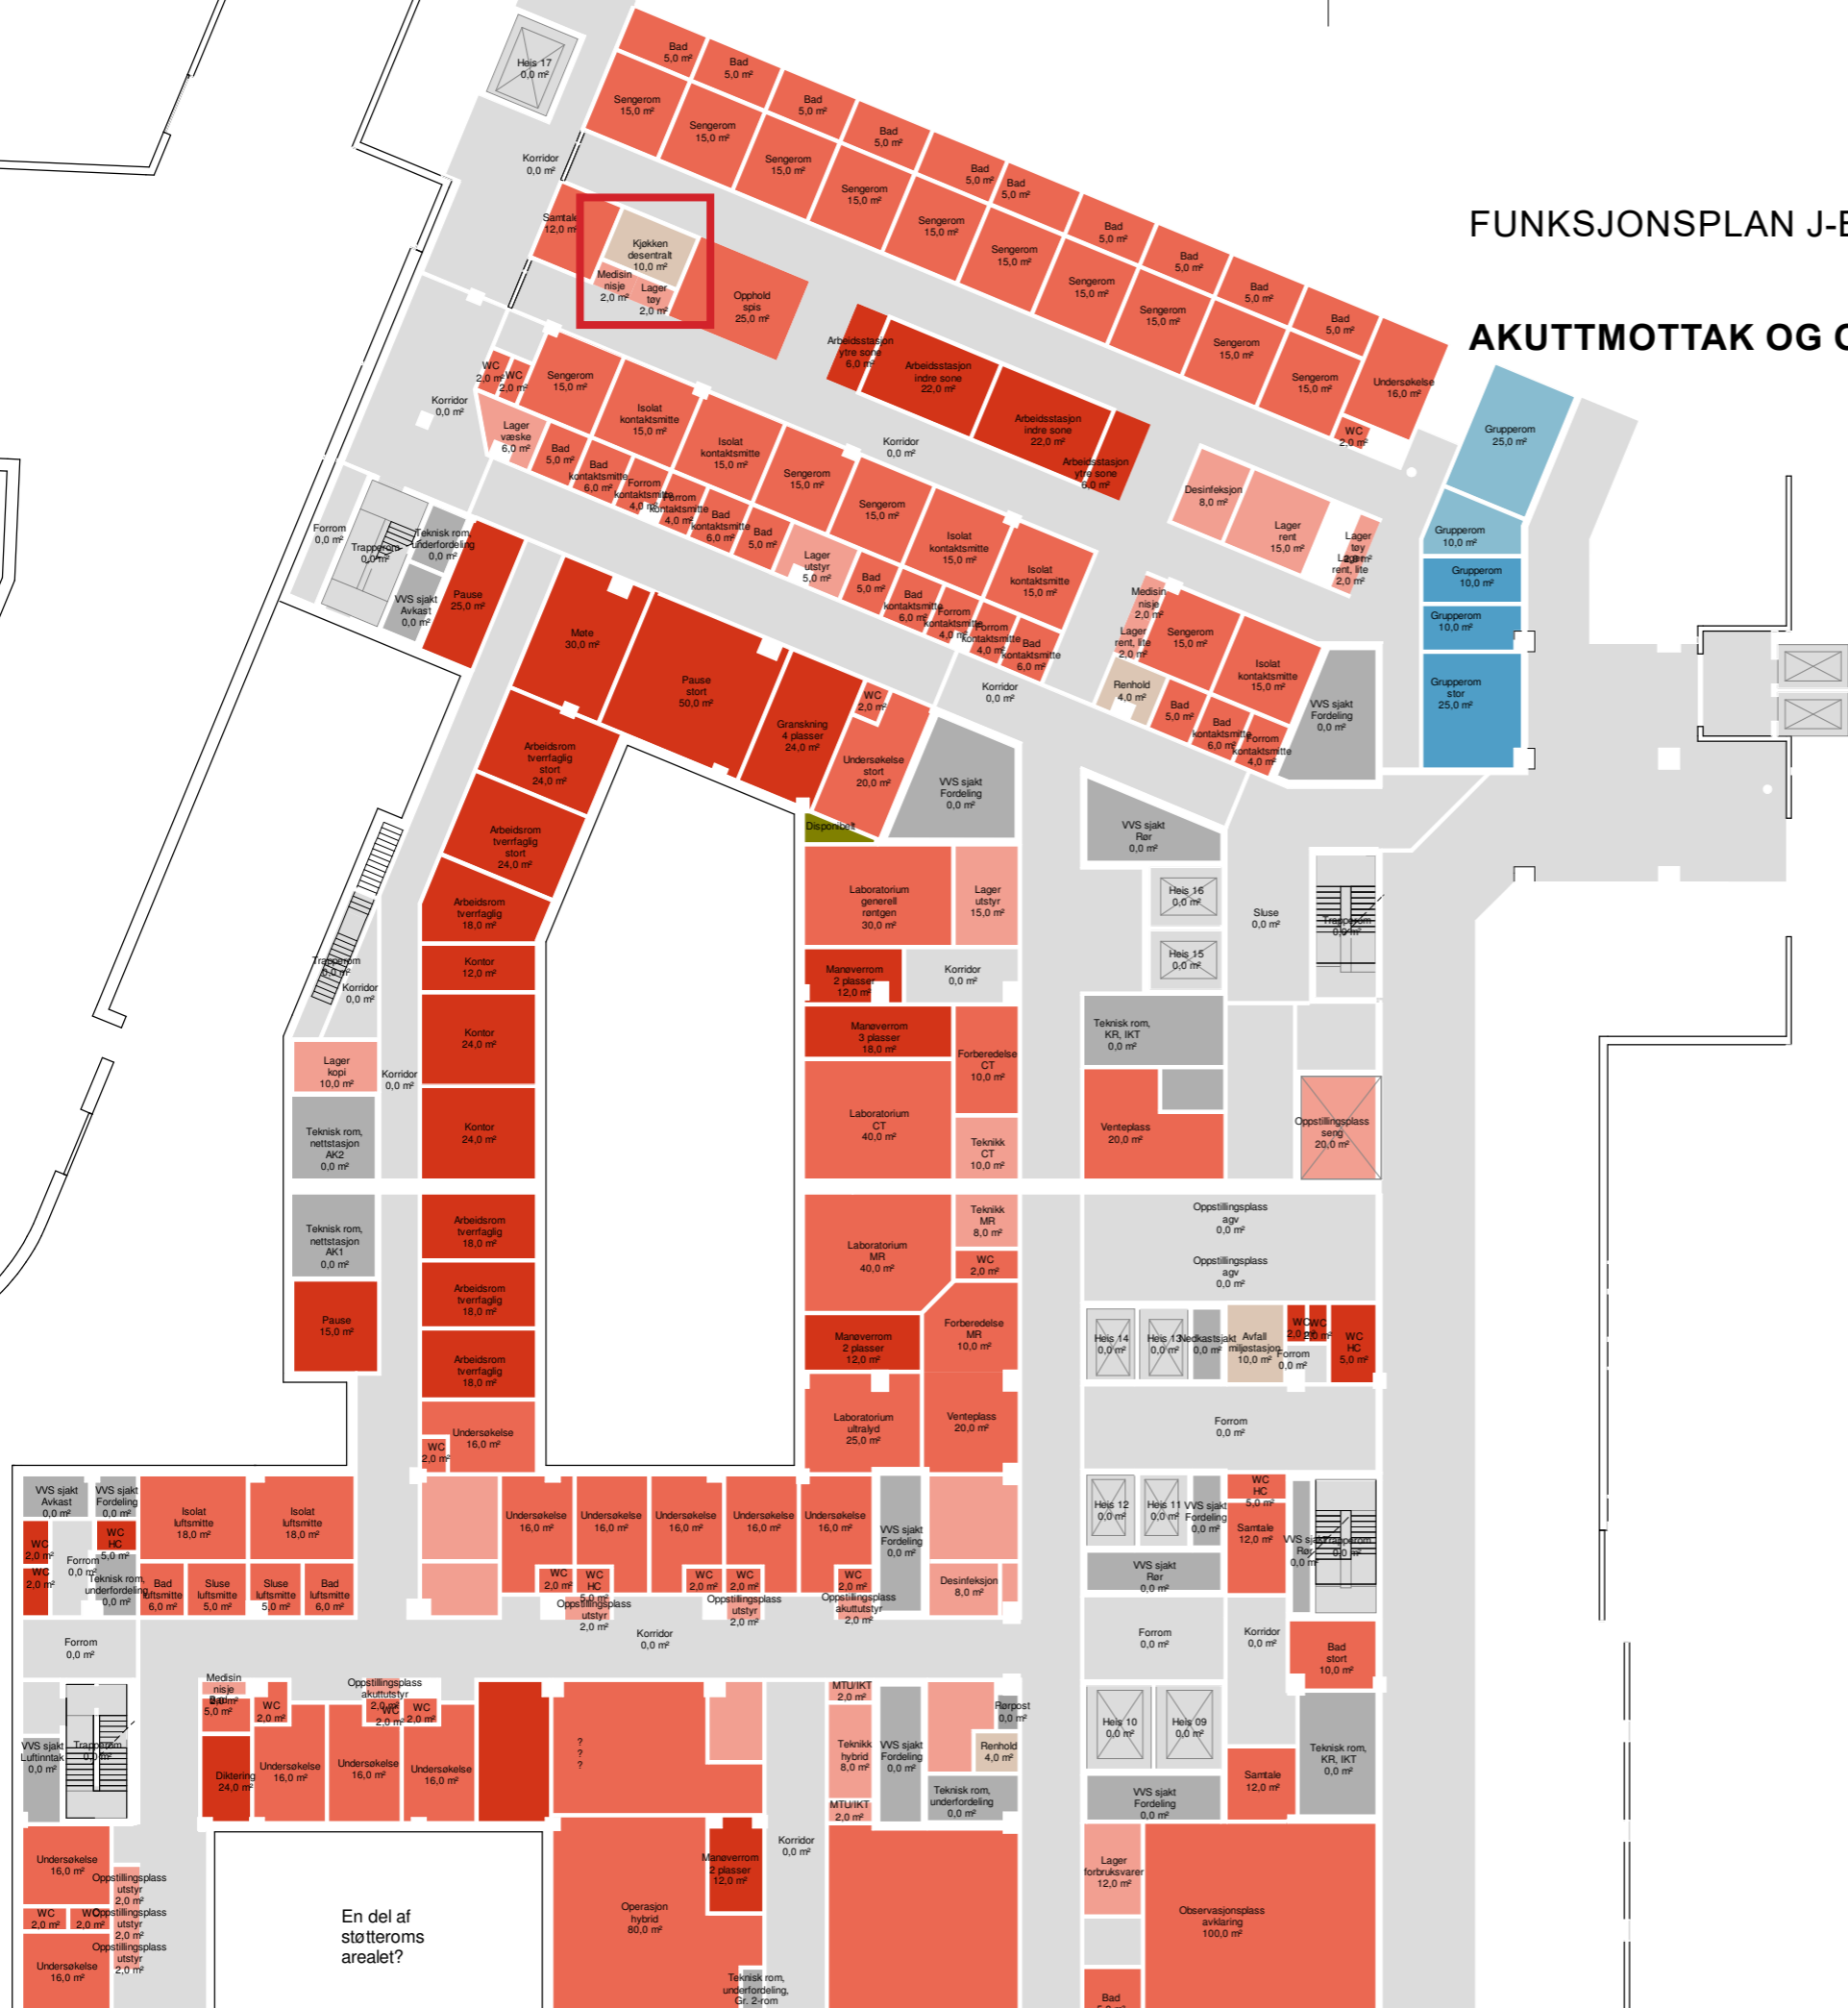

En del af støtteroms arealet?

OVERSIKTSPLAN J-BYGG ETASJE 07 1:700


FØDE OG BARSEL

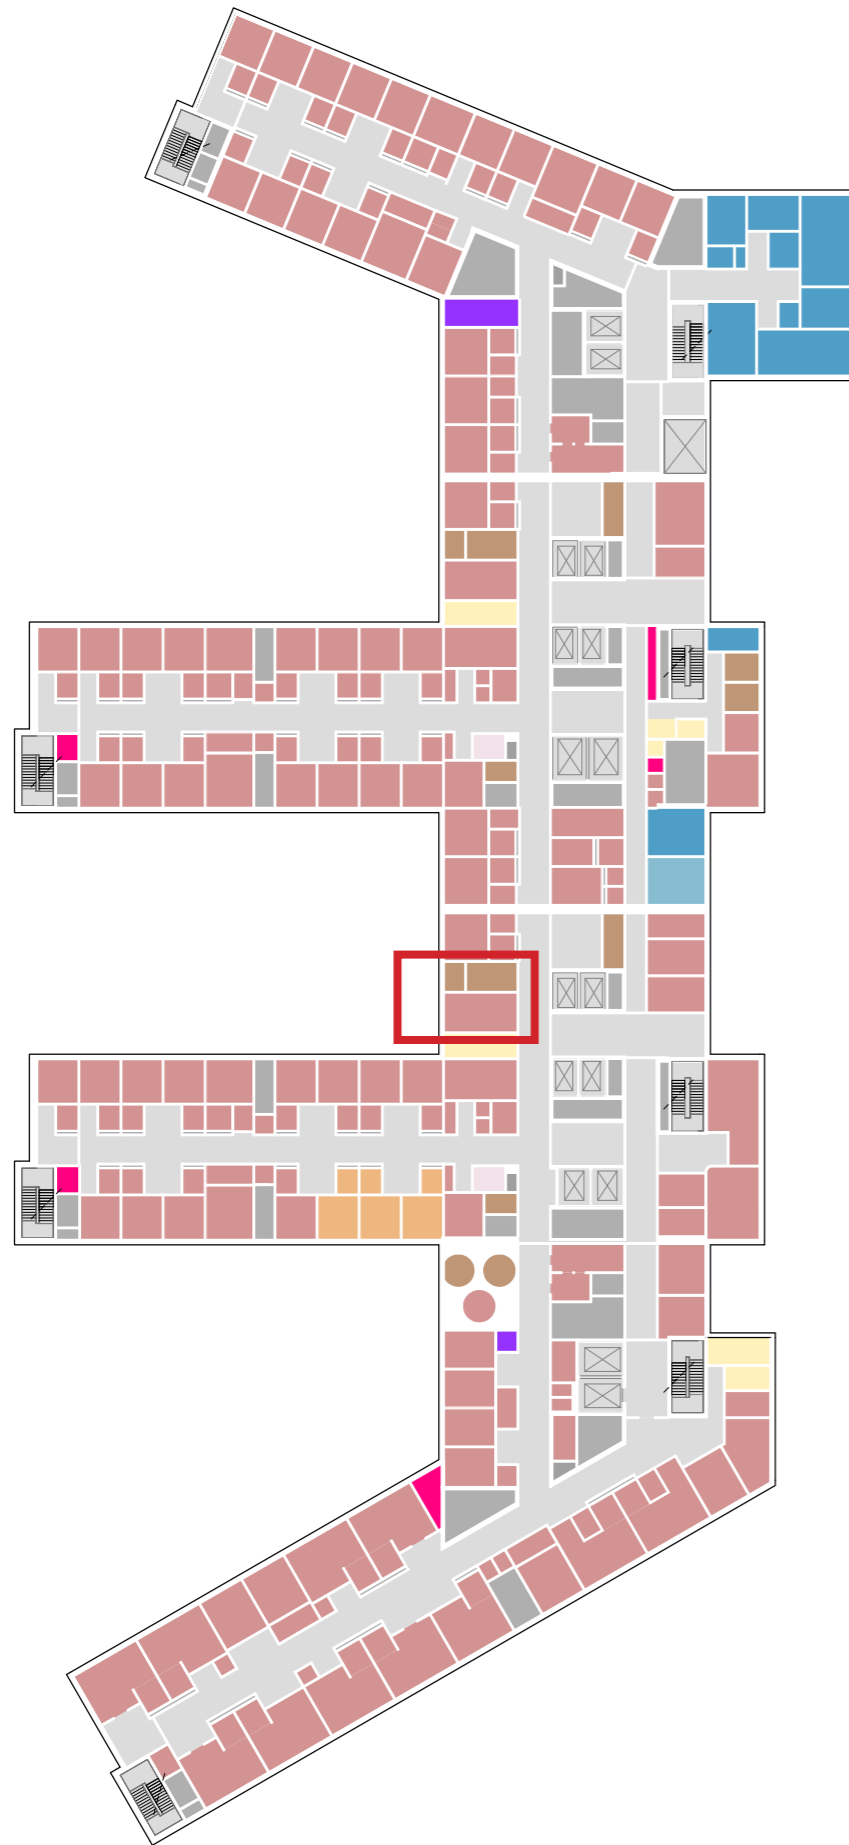

Hovedfunksjon

- Døgnområde somatikk voksne
- Føde og barsel
- Ikke-medisinsk service
- arbeidsplasser og møterom
- konferansesaker
- obstetrisj
- skning og undervisning
- skning og undervisning
- Disponibelt areal
- Ikke-programmert areal
- Tekniske arealer VVS
- Tekniske arealer EI
- Tekniske arealer IKT

LENGSTE AVSTAND TIL KJØKKEN

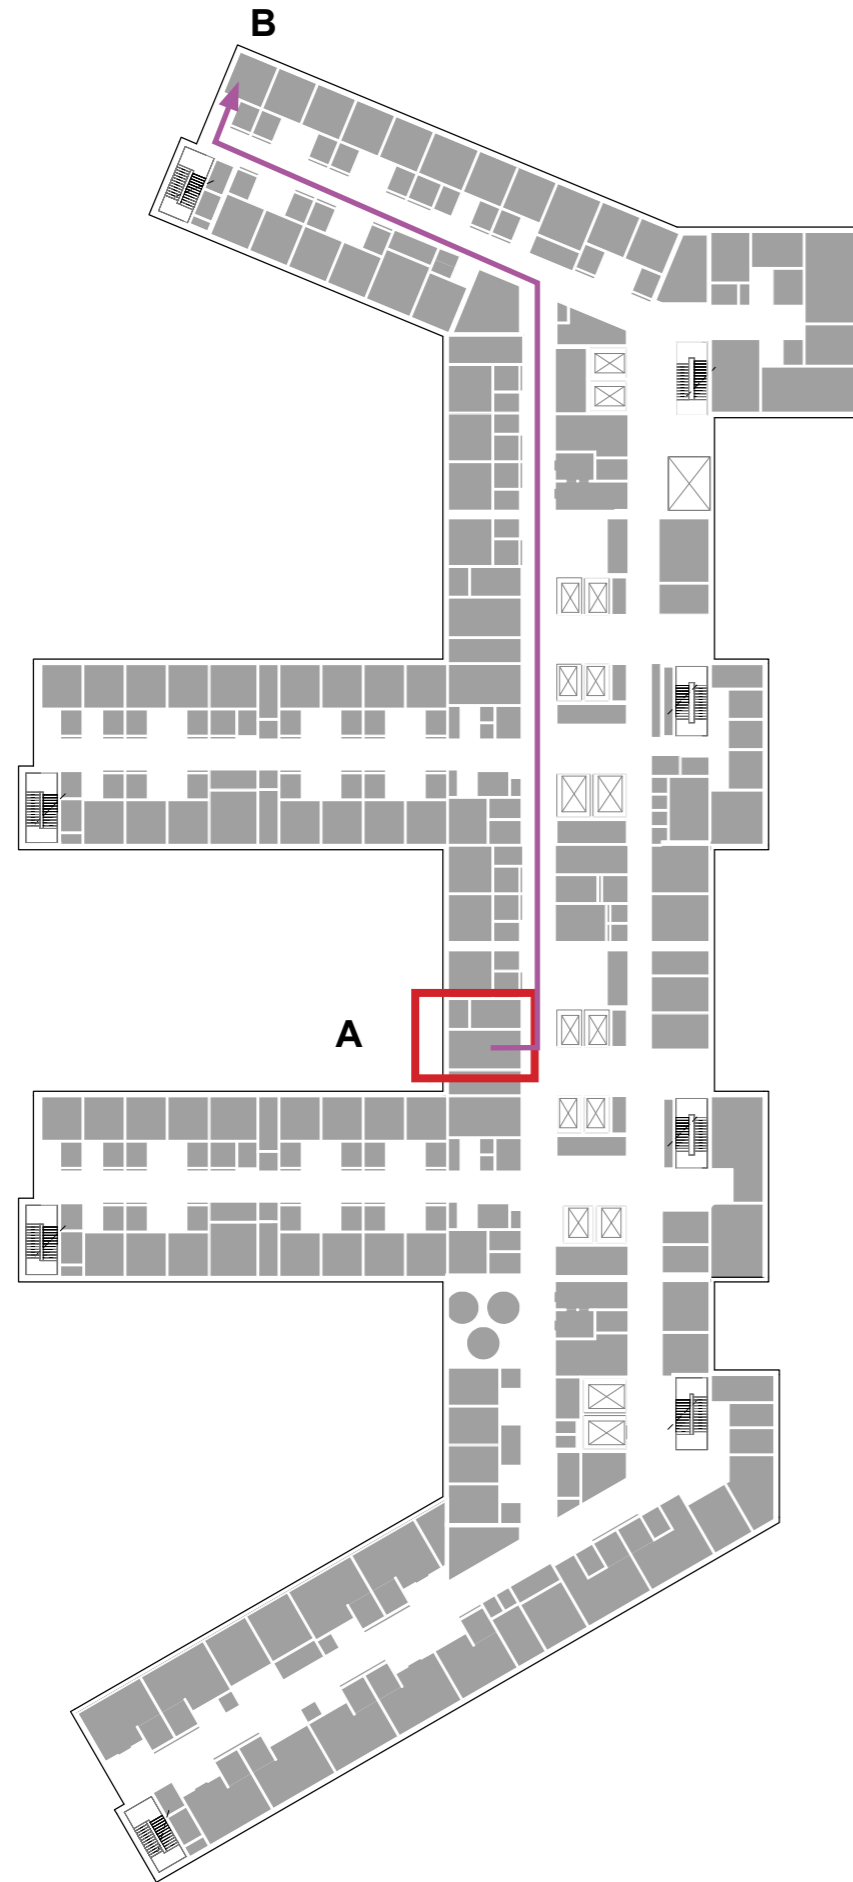


- ← GÅENDE PASIENTER OG BESØK
- ← LIGGENDE PASIENTER OG SENGER
- ← VARER
- ← AKUTT
- ← PERSONAL

FUNKSJONSPLAN J-BYGG ETASJE 07 1:350

FØDE OG BARSEL


Avdelinger

- Personalfunksjoner Føde
- Pasientfunksjoner Føde
- Støttefunksjoner Føde
- Laboratoriemedisin
- Forskning og undervisning, OUS
- Forskning og undervisning, UiO
- Personalfunksjoner Ikke-medisinsk service
- Støttefunksjoner Ikke-medisinsk service
- Kontorarbeidsplasser og møterom
- Disponibelt areal
- Kommunikasjonsarealer
- Teknikk

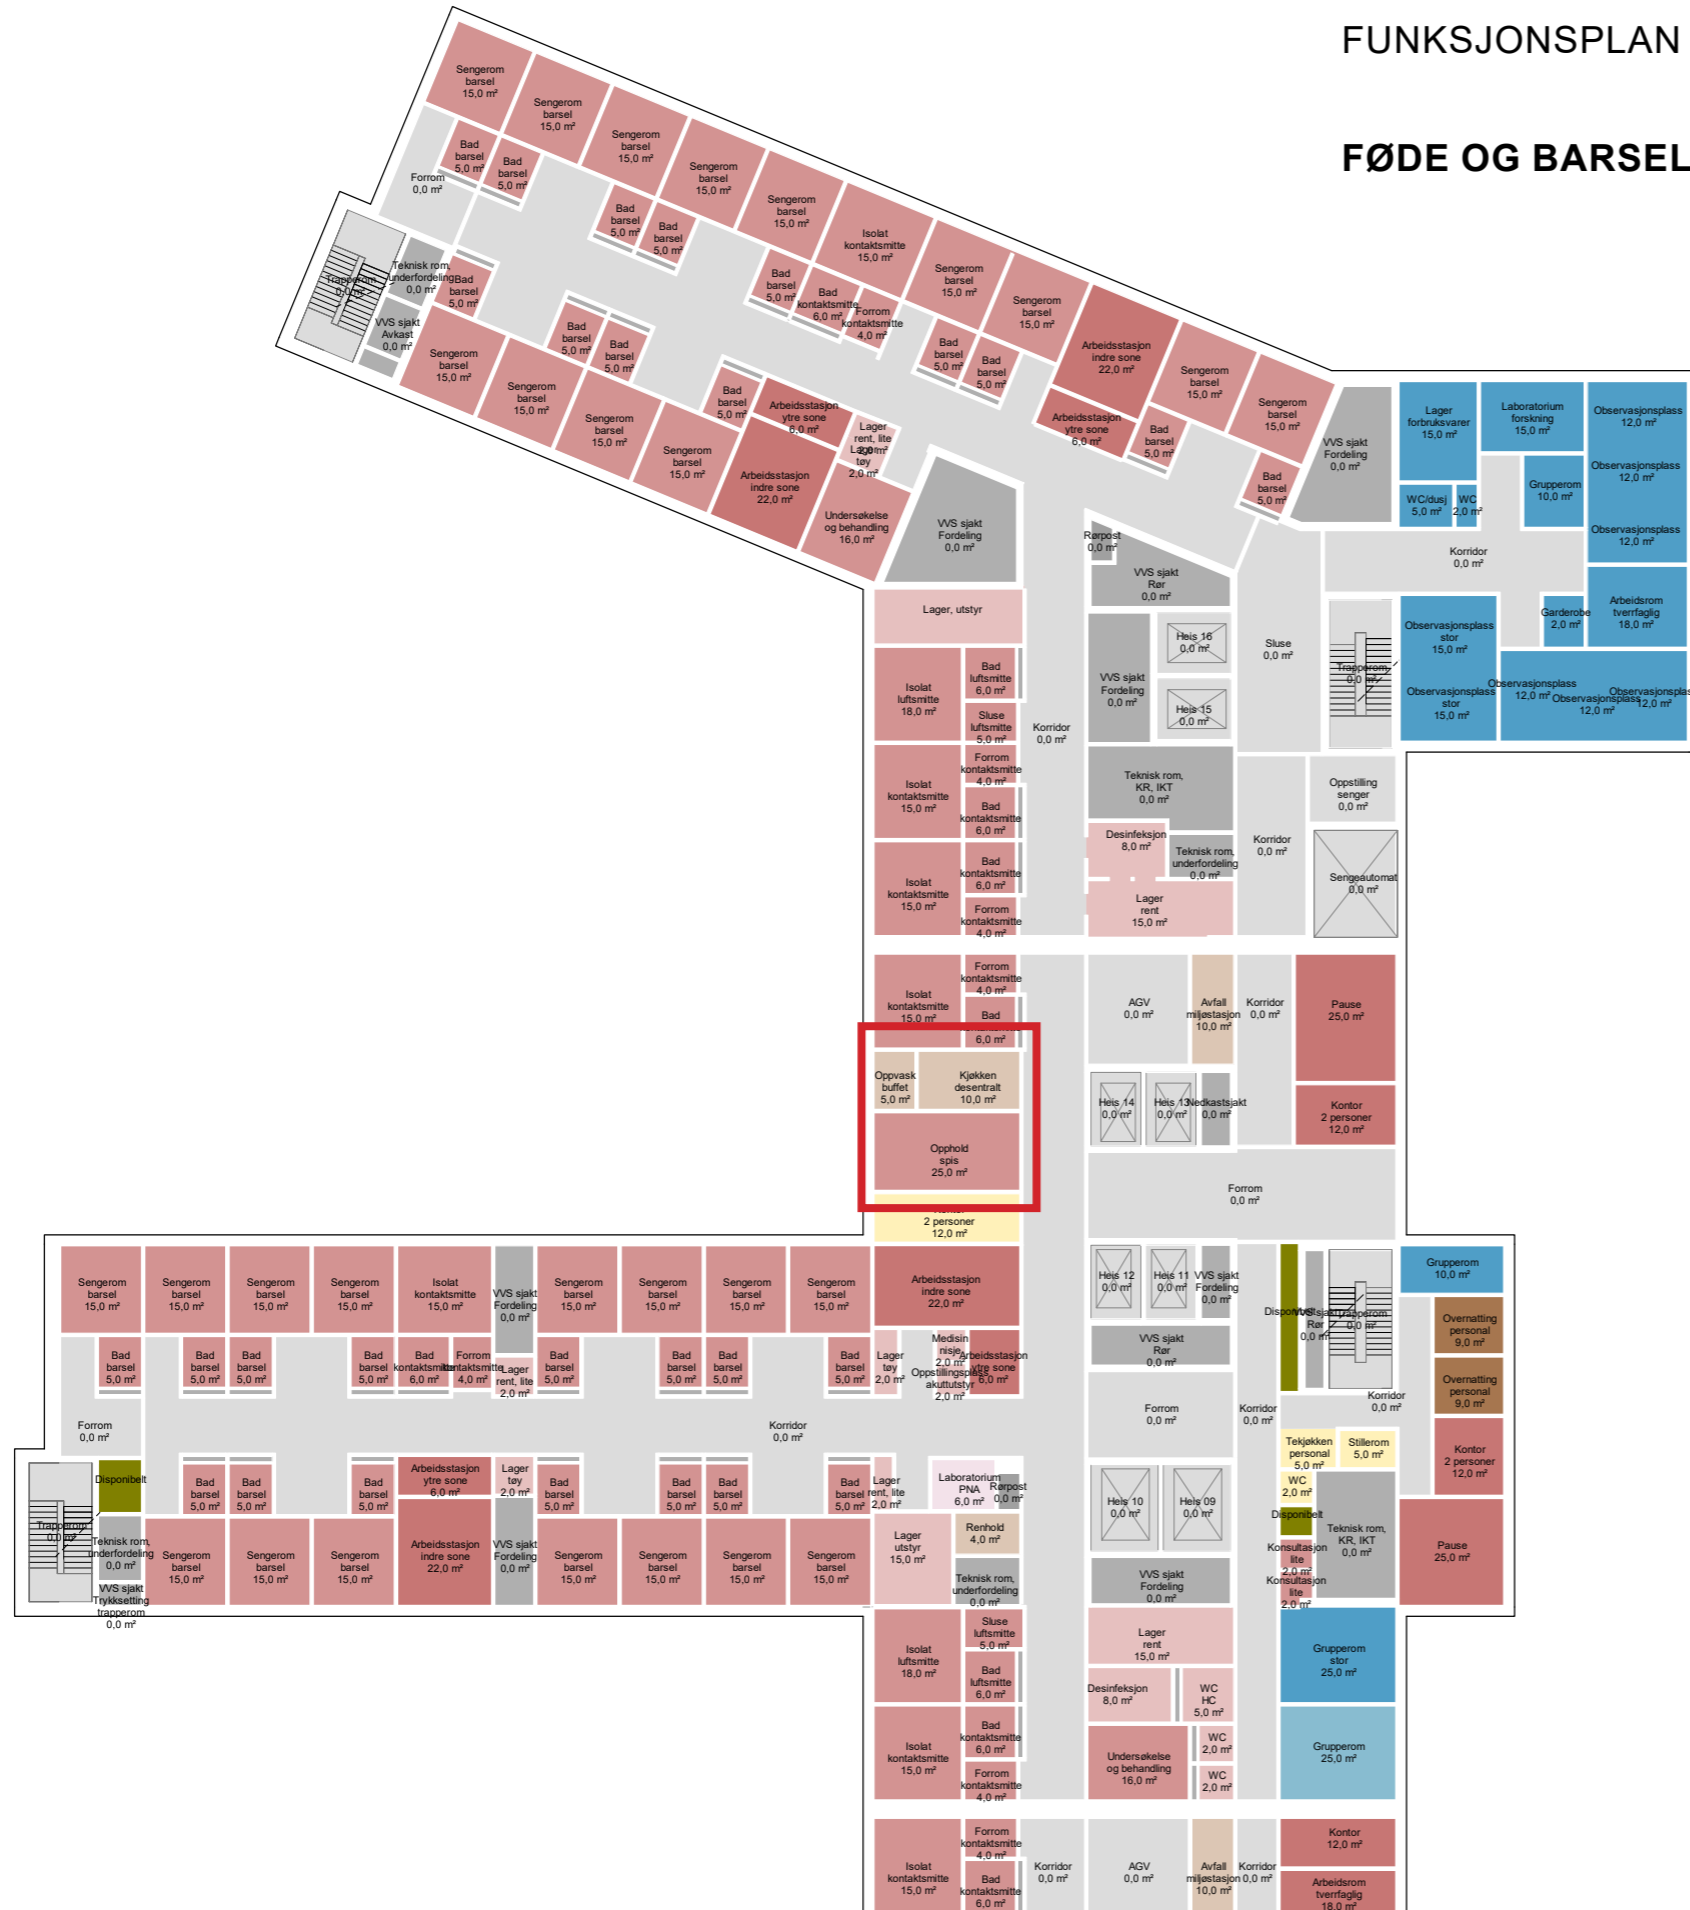


OVERSIKTSPLAN J-BYGG ETASJE 08 1:700

DØGNOMRÅDE

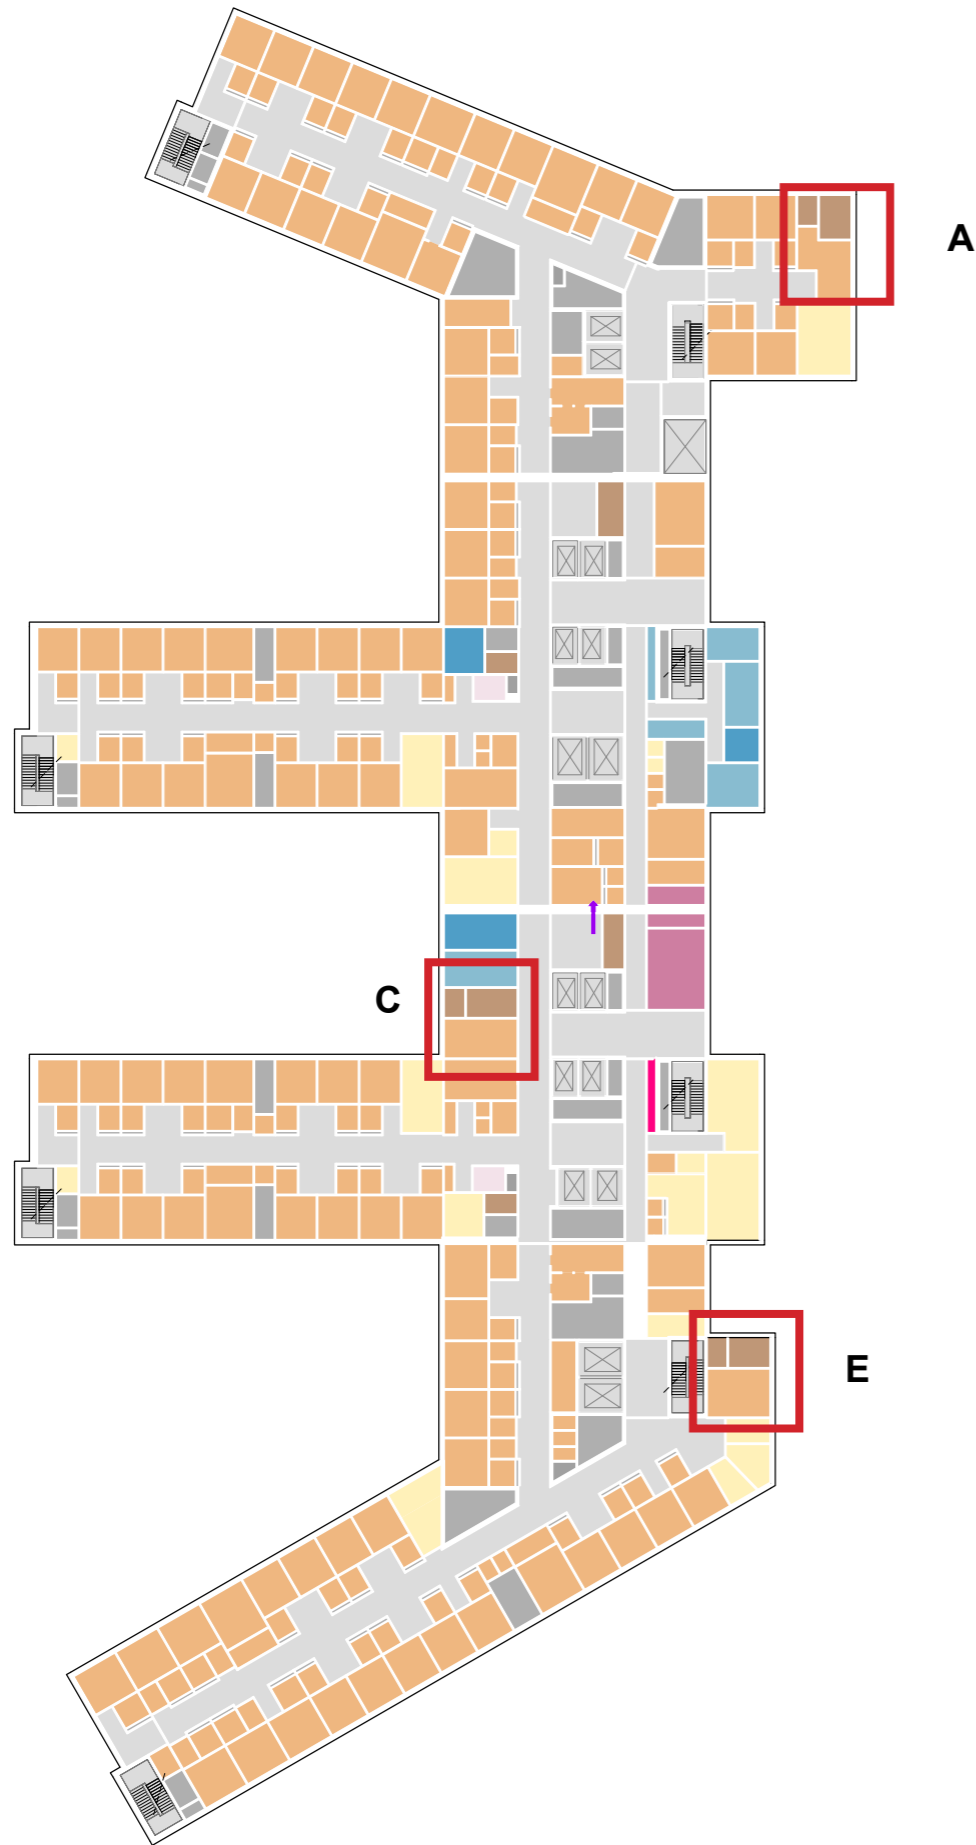

- Hovedfunksjon**
- Døgnområde somatikk voksne
 - Ikke-medisinsk service
 - Kontorarbeidsplasser og møterom
 - komunikasjonsarealer
 - laboratoriemedisin
 - medisinsk service
 - forskning og undervisning
 - forskning og undervisning
 - spesialt areal
 - Tekniske arealer VVS
 - Tekniske arealer EI
 - Tekniske arealer IKT

AVSTANDER TIL KJØKKEN

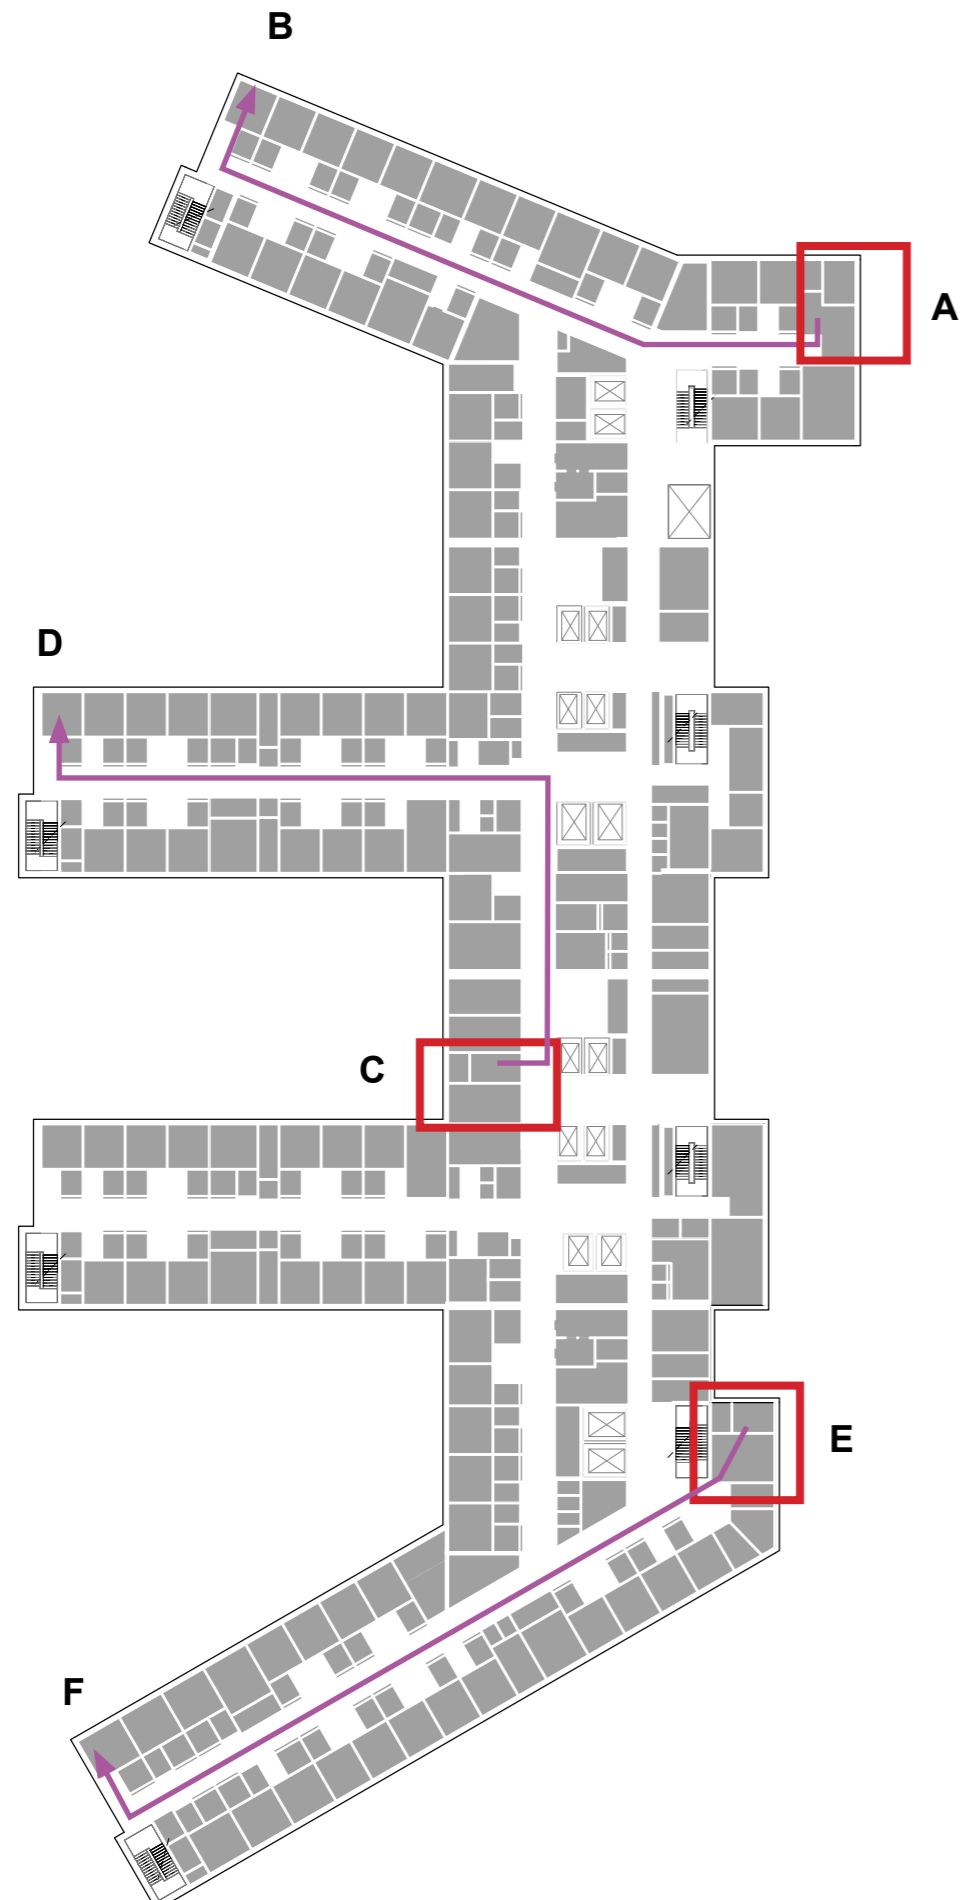

L	47 SEK. 67 M.		A → B
L	57 SEK. 76 M.		C → D
L	55 SEK. 73 M.		E → F


- GÅENDE PASIENTER OG BESØK
- LIGGENDE PASIENTER OG SENGER
- VARER
- AKUTT
- PERSONAL

FUNKSJONSPLAN J-BYGG ETASJE 08 1:350

DØGNOMRÅDE

Avdelinger


- Personalfunksjoner Døgnområde
- Pasientfunksjoner Døgnområde
- Støttefunksjoner Døgnområde
- Laboratoriemedisin
- Forskning og undervisning, OUS
- Forskning og undervisning, UiO
- Støttefunksjoner Ikke-medisinsk service
- Medisinsk service
- Kontorarbeidsplasser og møterom
- Disponibelt areal
- Kommunikasjonsarealer
- Teknisk

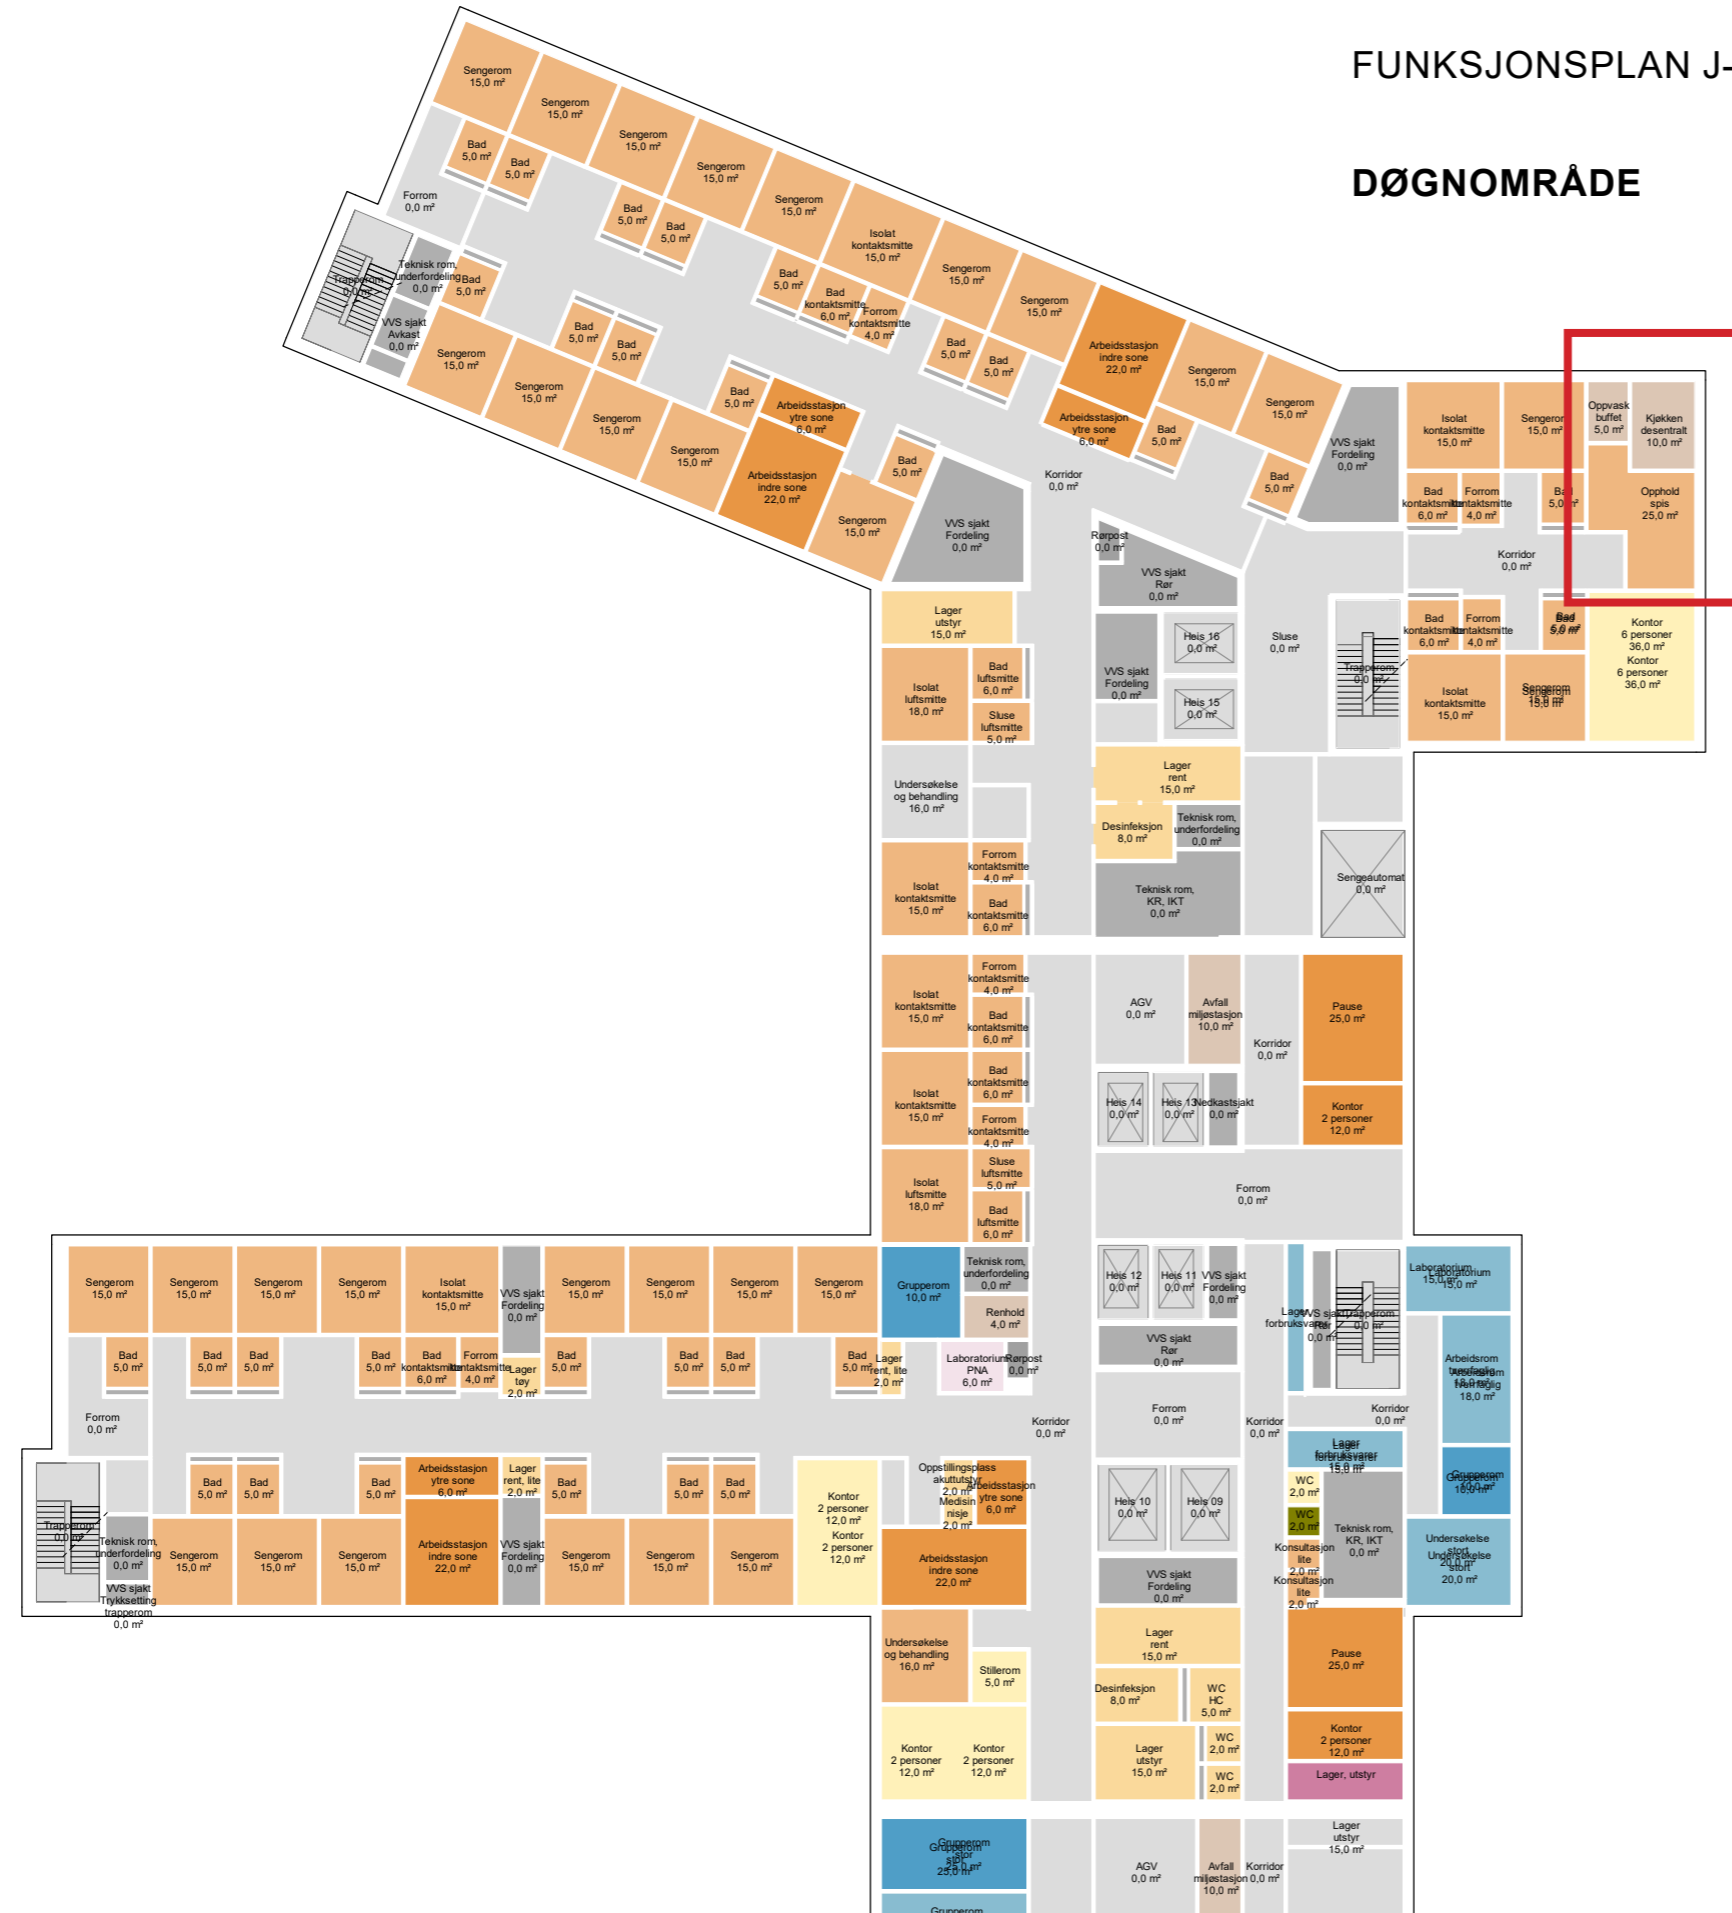

A

FUNKSJONSPLAN J-BYGG ETASJE 08 1:350

DØGNOMRÅDE

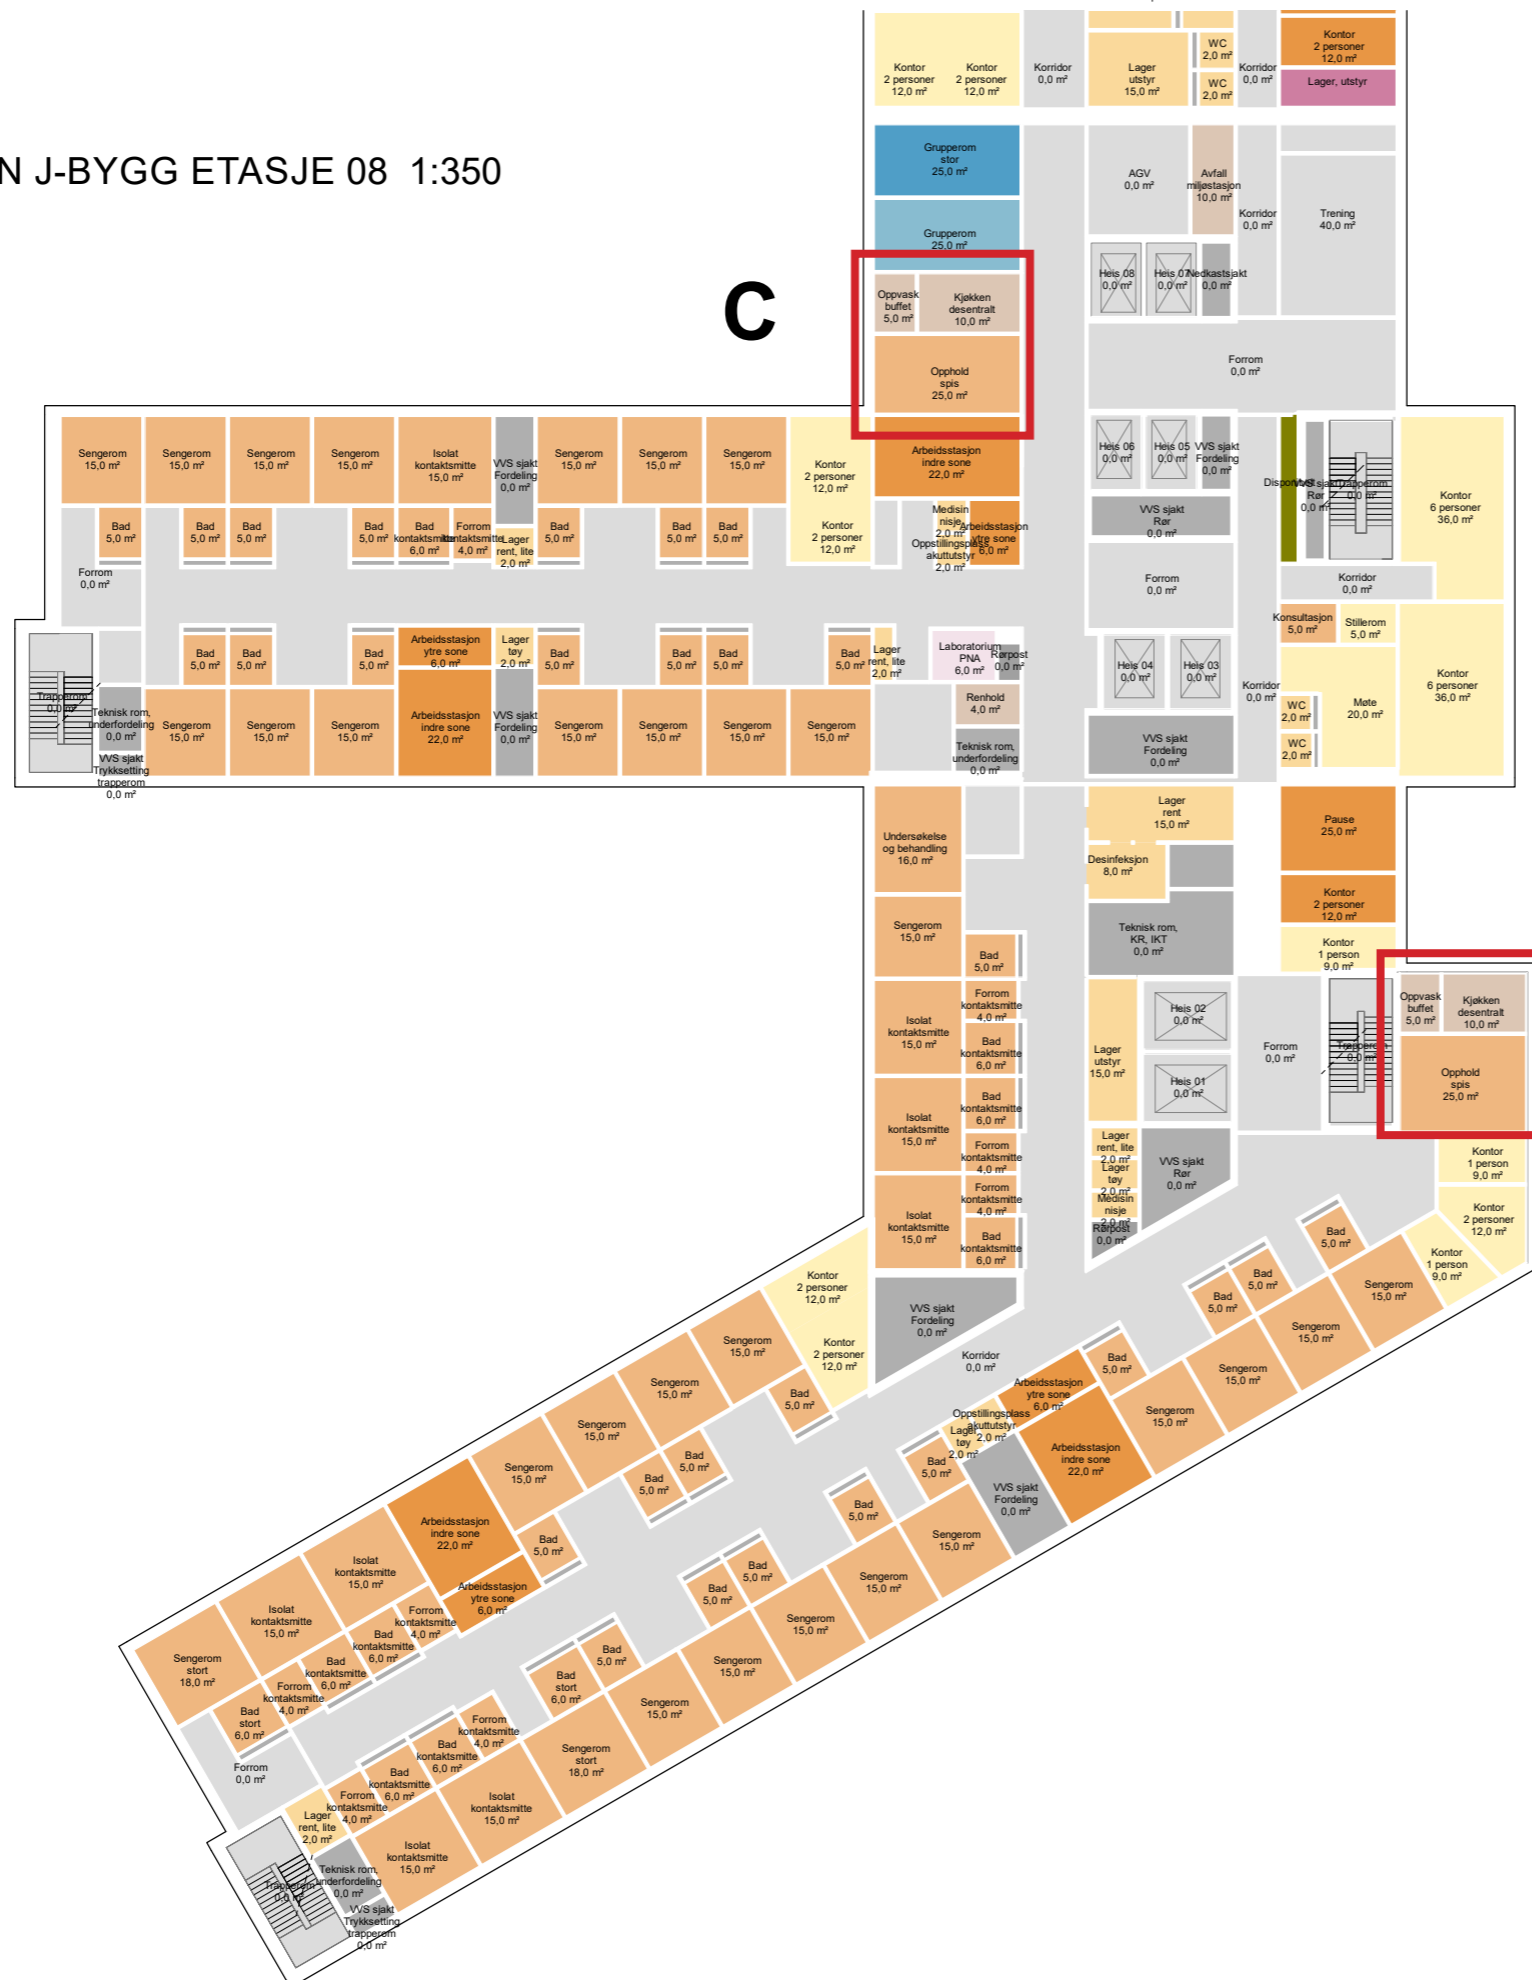


Avdelinger

- Personalfunksjoner Døgnområde
- Pasientfunksjoner Døgnområde
- Støttefunksjoner Døgnområde
- Laboratoriemedisin
- Forskning og undervisning, OUS
- Forskning og undervisning, UIO
- Støttefunksjoner Ikke-medisinsk service
- Medisinsk service
- Kontorarbeidsplasser og møterom
- Disponibelt areal
- Kommunikationsarealer
- Teknisk

OVERSIKTSPLAN J-BYGG ETASJE 09 1:700

DØGNOMRÅDE

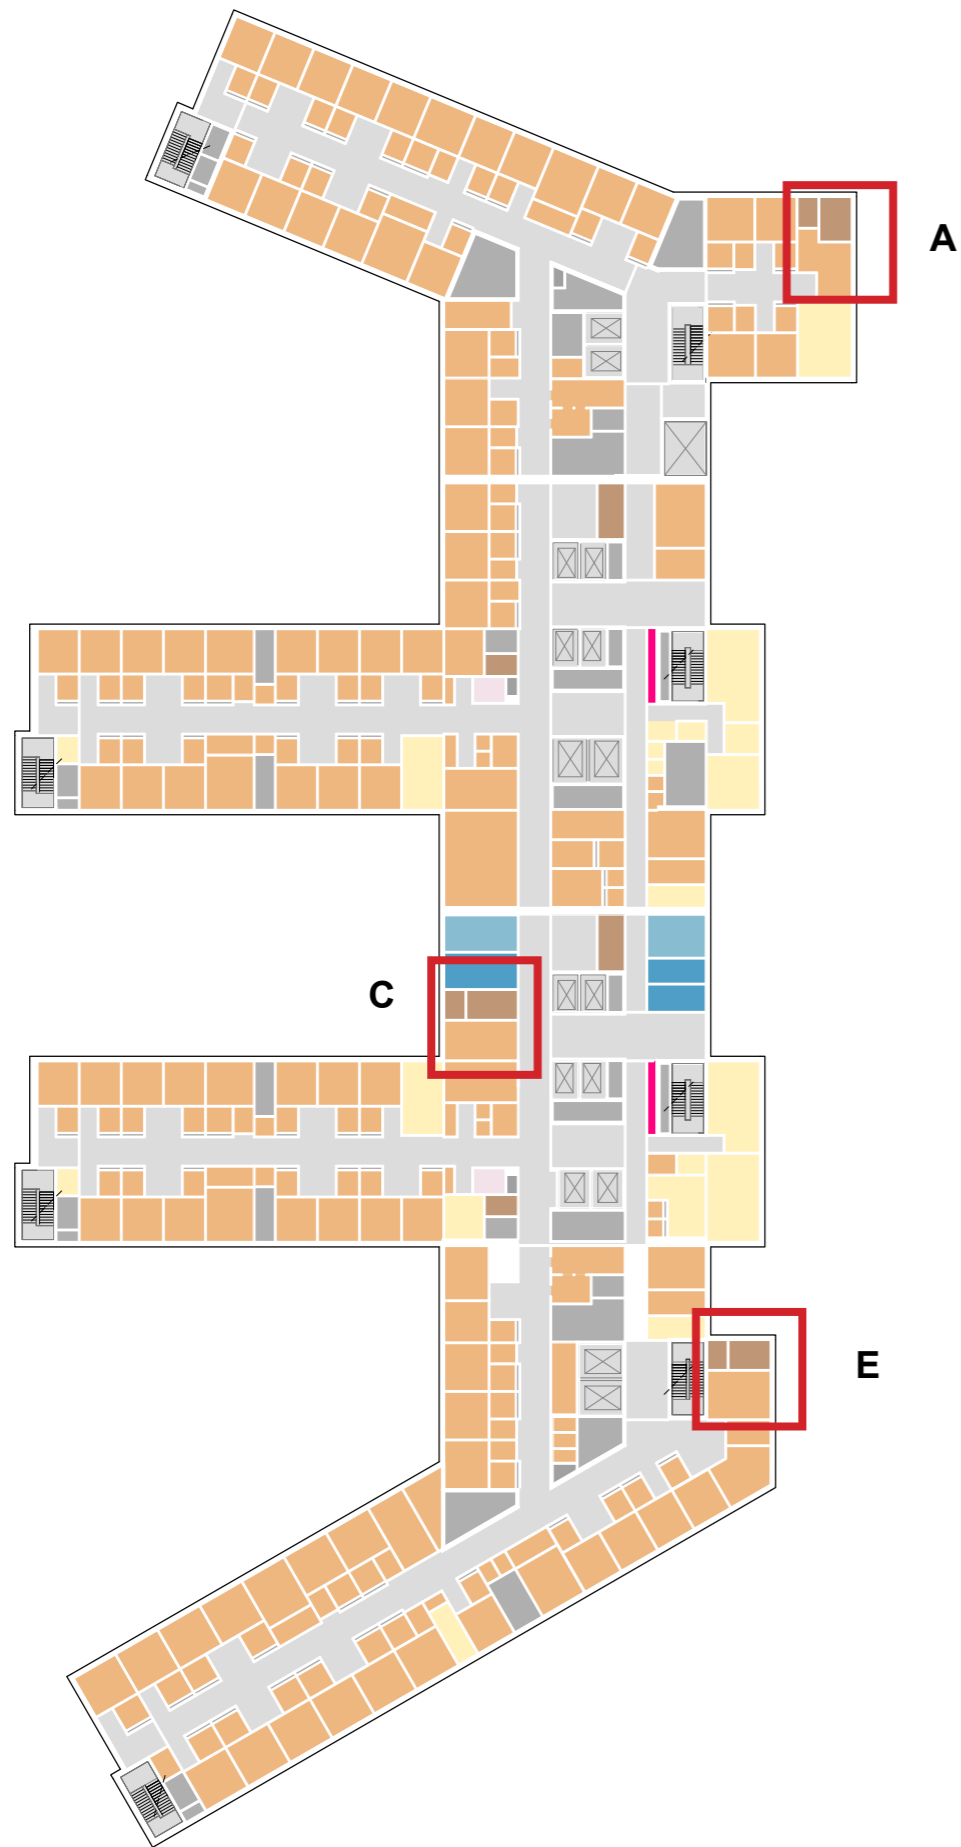

Hovedfunksjon


- Døgnområde somatikk voksne
- Ikke-medisinsk service
- Kontorarbeidsplasser og møterom
- komunikasjonsarealer
- laboratoriemedisin
- forskning og undervisning
- laboratorium
- tekniske arealer VVS
- Tekniske arealer EI
- Tekniske arealer IKT

FUNKSJONSPLAN J-BYGG ETASJE 09 1:350

DØGNOMRÅDE

Avdelinger

- Personalfunksjoner Døgnområde
- Pasientfunksjoner Døgnområde
- Støttefunksjoner Døgnområde
- Laboratoriemedisin
- Forskning og undervisning, OUS
- Forskning og undervisning, UiO
- Støttefunksjoner Ikke-medisinsk service
- Kontorarbeidsplasser og møterom
- Disponibelt areal
- Kommunikationsarealer
- Teknikk

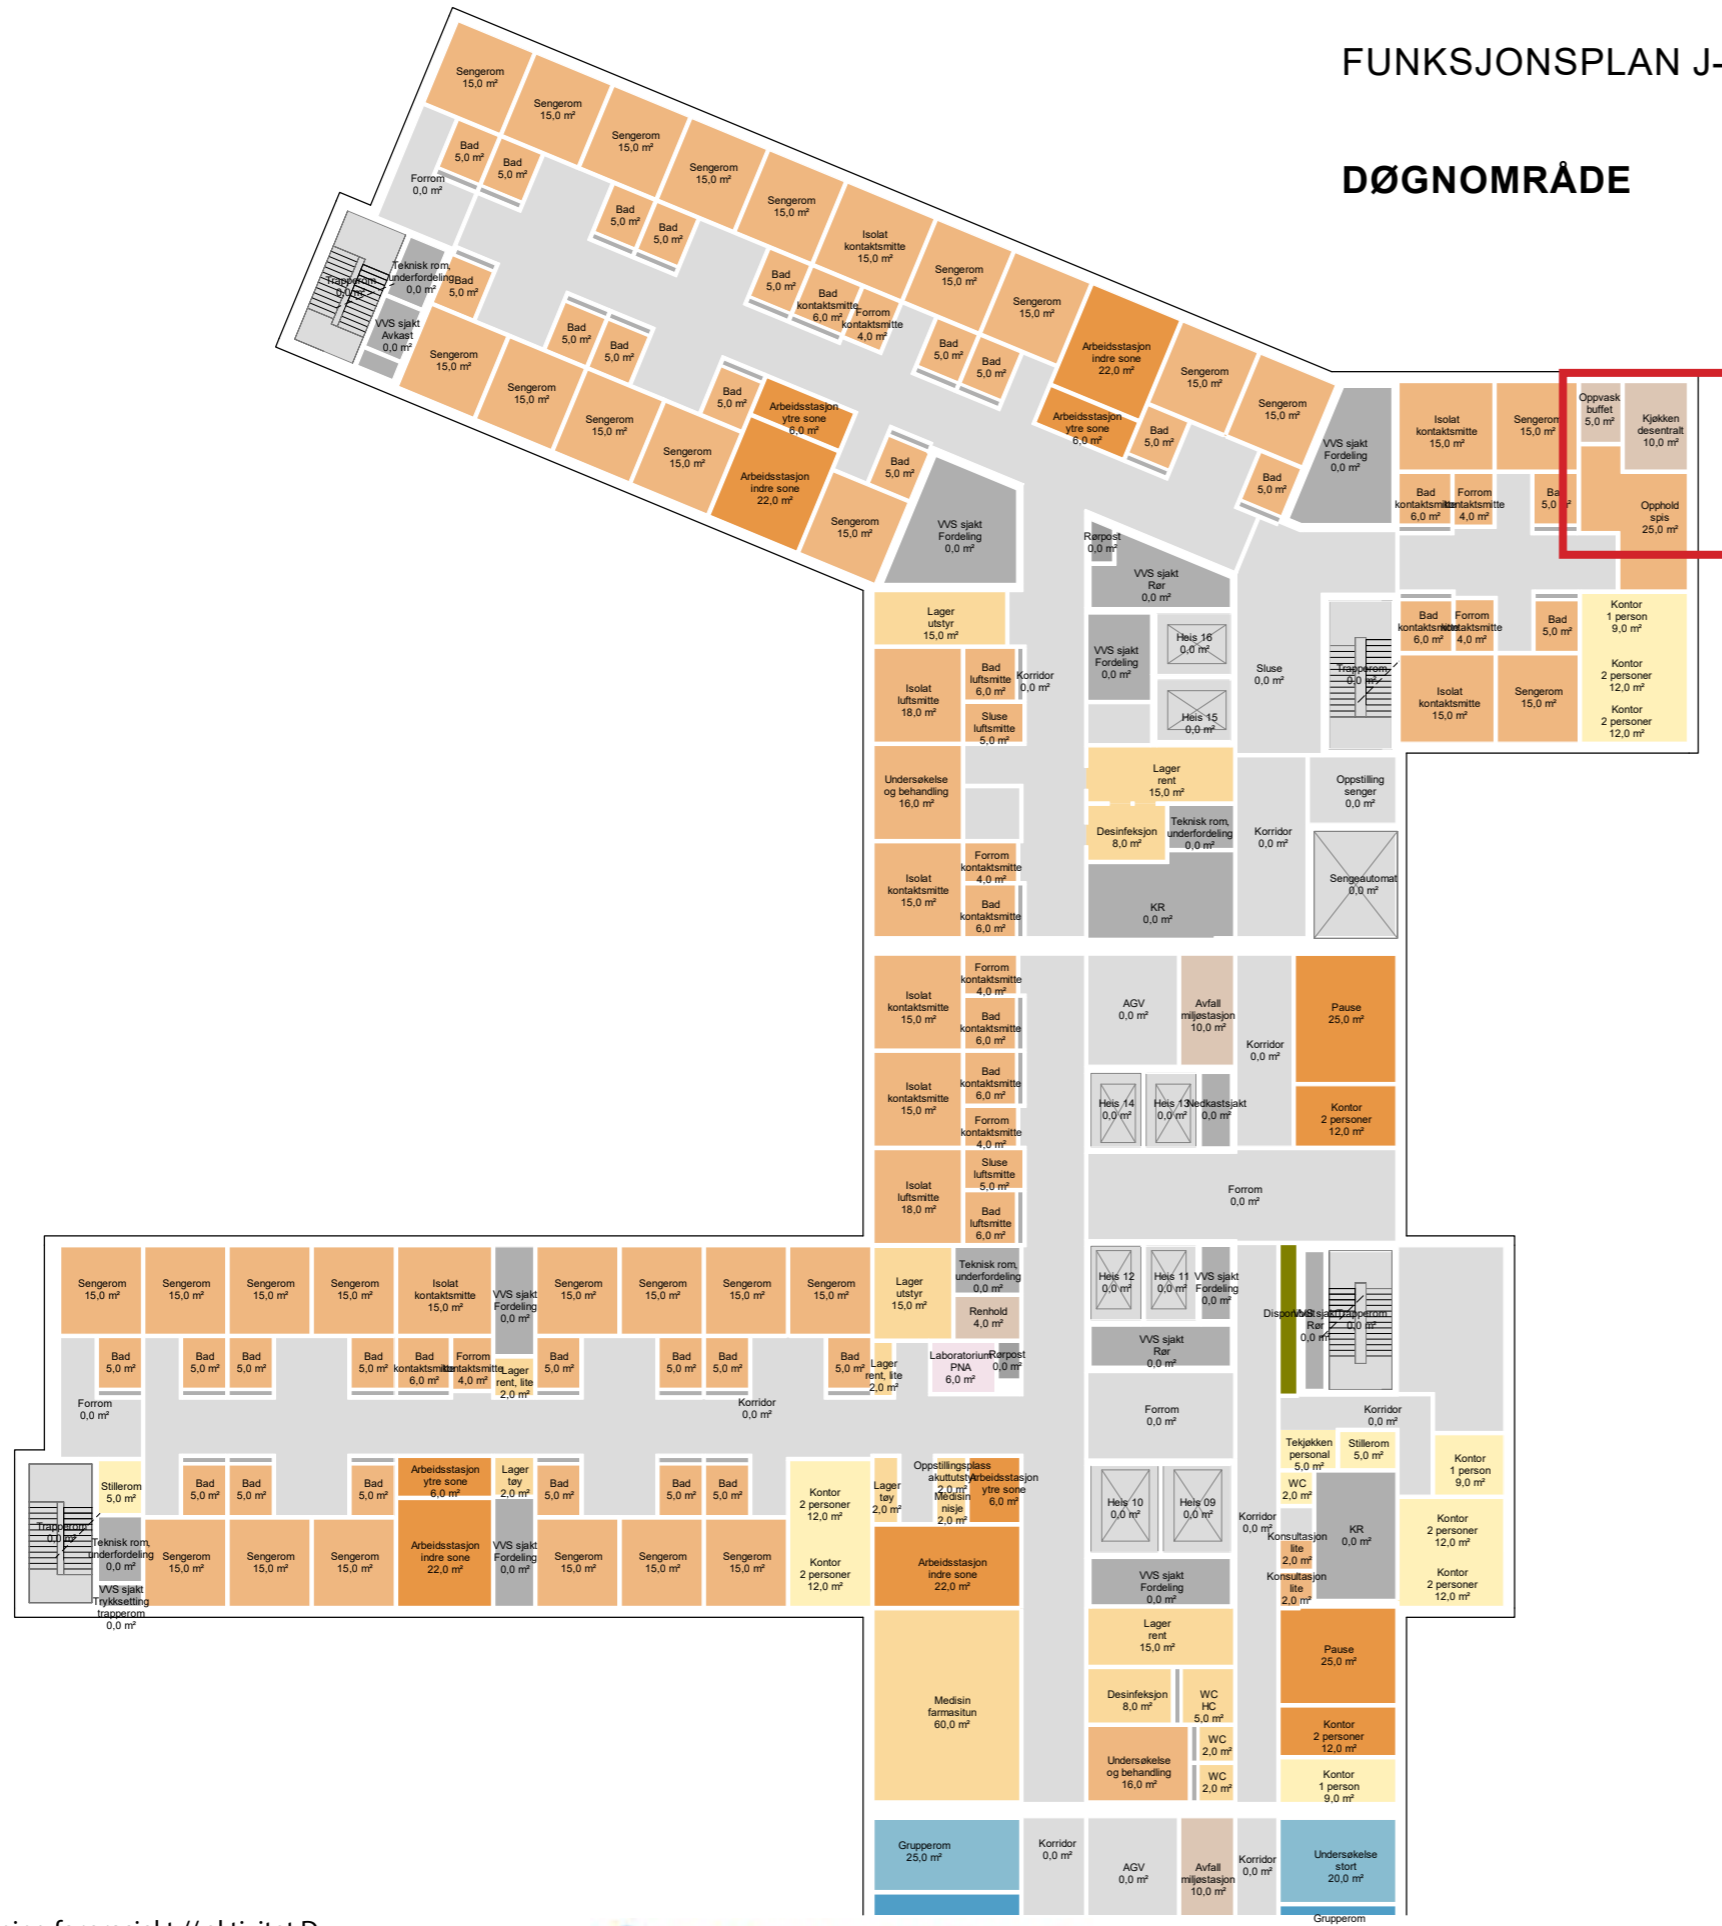

FUNKSJONSPLAN J-BYGG ETASJE 09 1:350

DØGNOMRÅDE




Avdelinger

- Personalfunksjoner Døgnområde
- Pasientfunksjoner Døgnområde
- Støttefunksjoner Døgnområde
- Laboratoriemedisin
- Forskning og undervisning, OUS
- Forskning og undervisning, UiO
- Støttefunksjoner Ikke-medisinsk service
- Kontorarbeidsplasser og møterom
- Disponibelt areal
- Kommunikasjonsarealer
- Teknikk

OVERSIKTSPLAN J-BYGG ETASJE 10 1:700

DØGNOMRÅDE

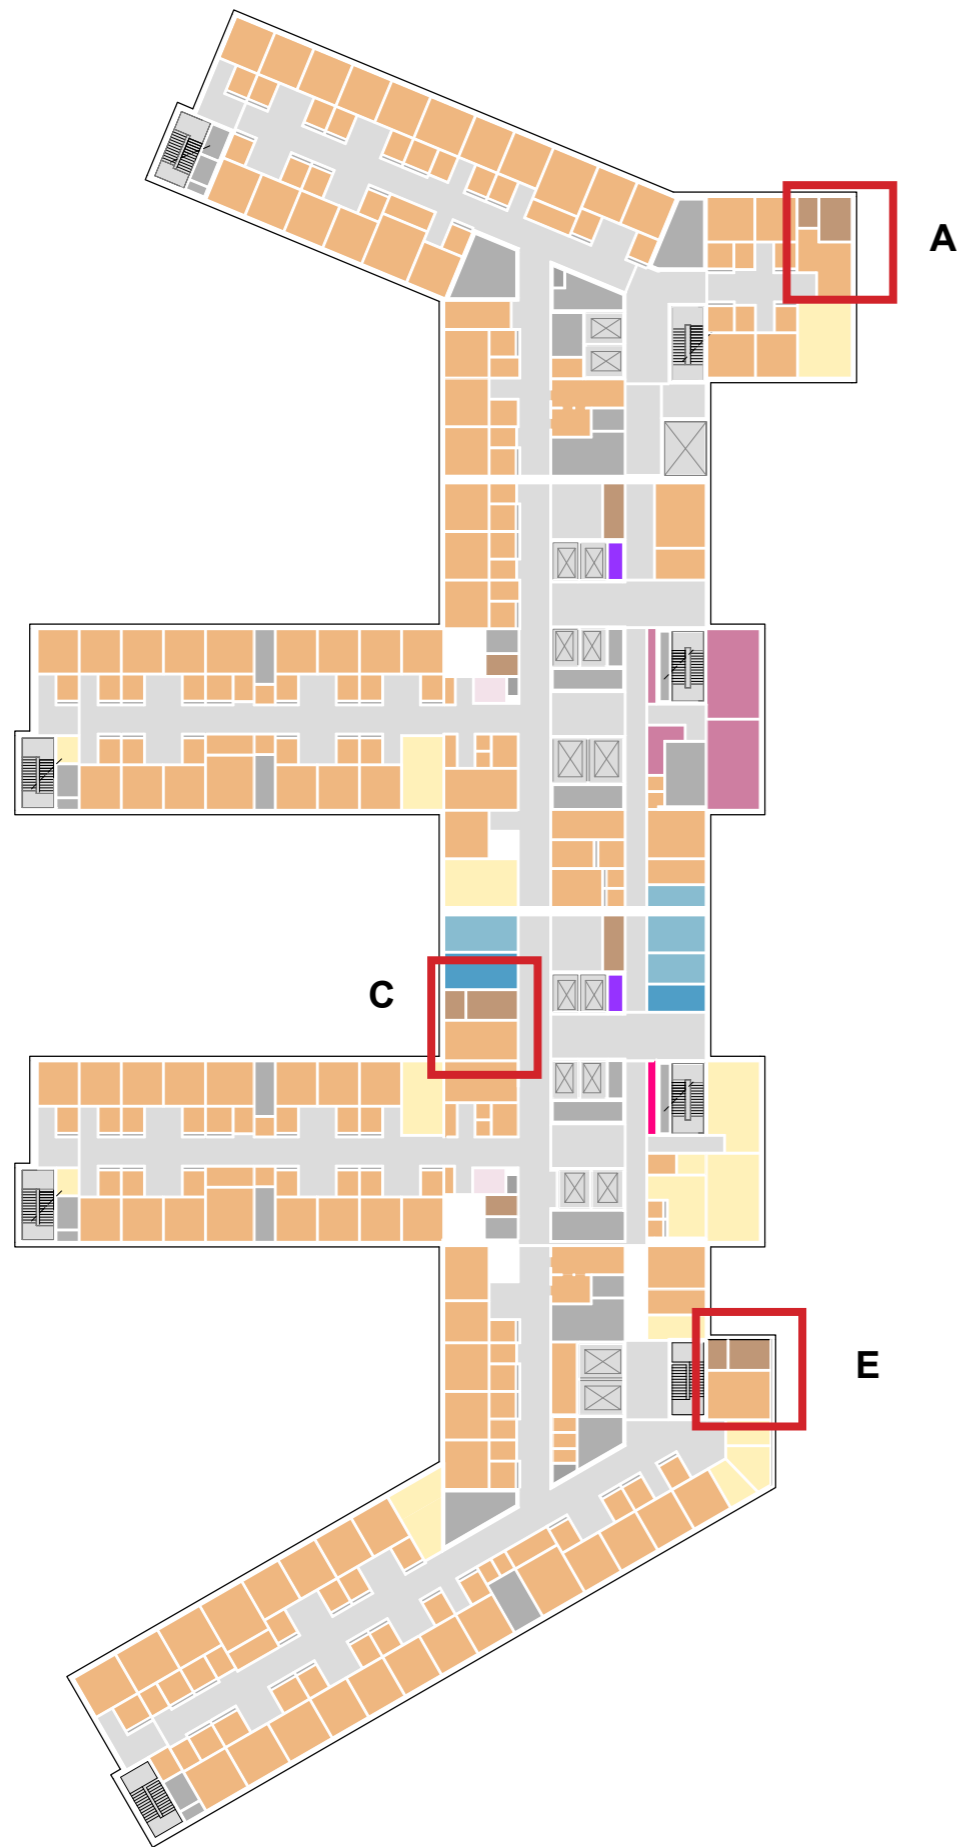

Hovedfunksjon


- Døgnområde somatikk voksne
- Ikke-medisinsk service
- Kontorarbeidsplasser og møterom
- Kommunikasjonsarealer
- Laboratoriemedisin
- Medisinsk service
- UiO, forskning og undervisning
- OUS, forskning og undervisning
- Disponibelt areal
- Ikke-programmert areal
- Tekniske arealer VVS
- Tekniske arealer EI
- Tekniske arealer IKT

FUNKSJONSPLAN J-BYGG ETASJE 10 1:350

DØGNOMRÅDE

Avdelinger


- Personalfunksjoner Døgnområde
- Pasientfunksjoner Døgnområde
- Støttefunksjoner Døgnområde
- Laboratoriemedisin
- Forskning og undervisning, OUS
- Forskning og undervisning, UiO
- Støttefunksjoner Forskning og undervisning, UiO
- Støttefunksjoner Ikke-medisinsk service
- Medisinsk service
- Kontorarbeidsplasser og møterom
- Kommunikasjonsarealer
- Teknikk

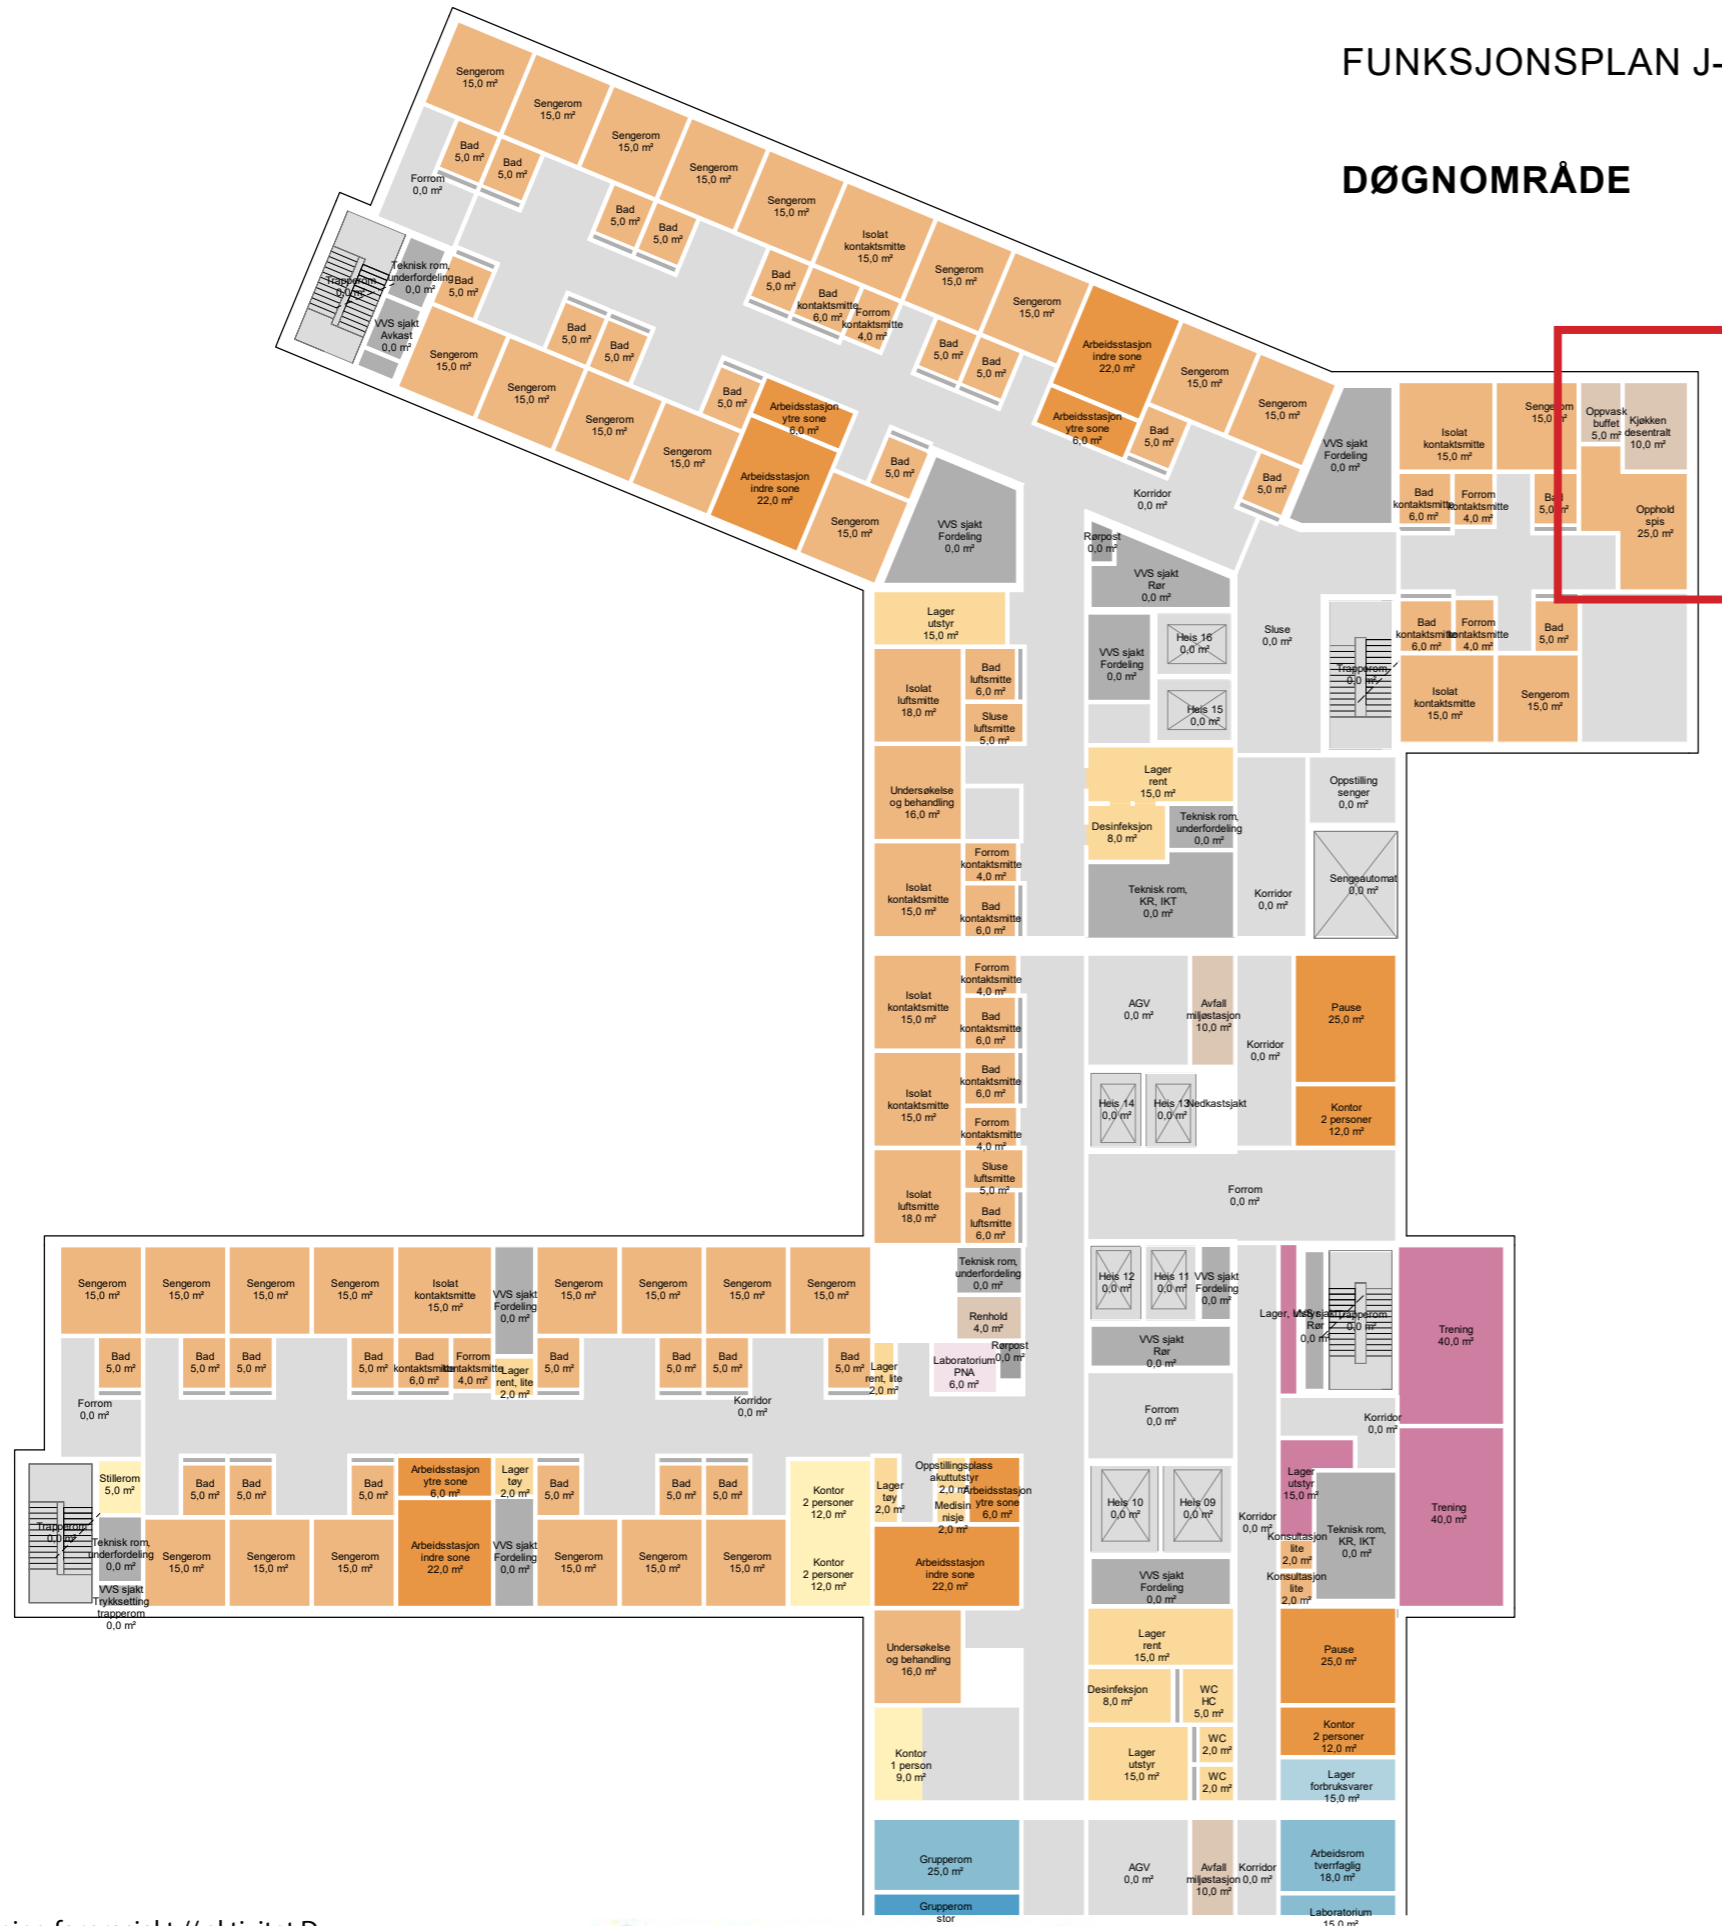

A

FUNKSJONSPLAN J-BYGG ETASJE 10 1:350

DØGNOMRÅDE

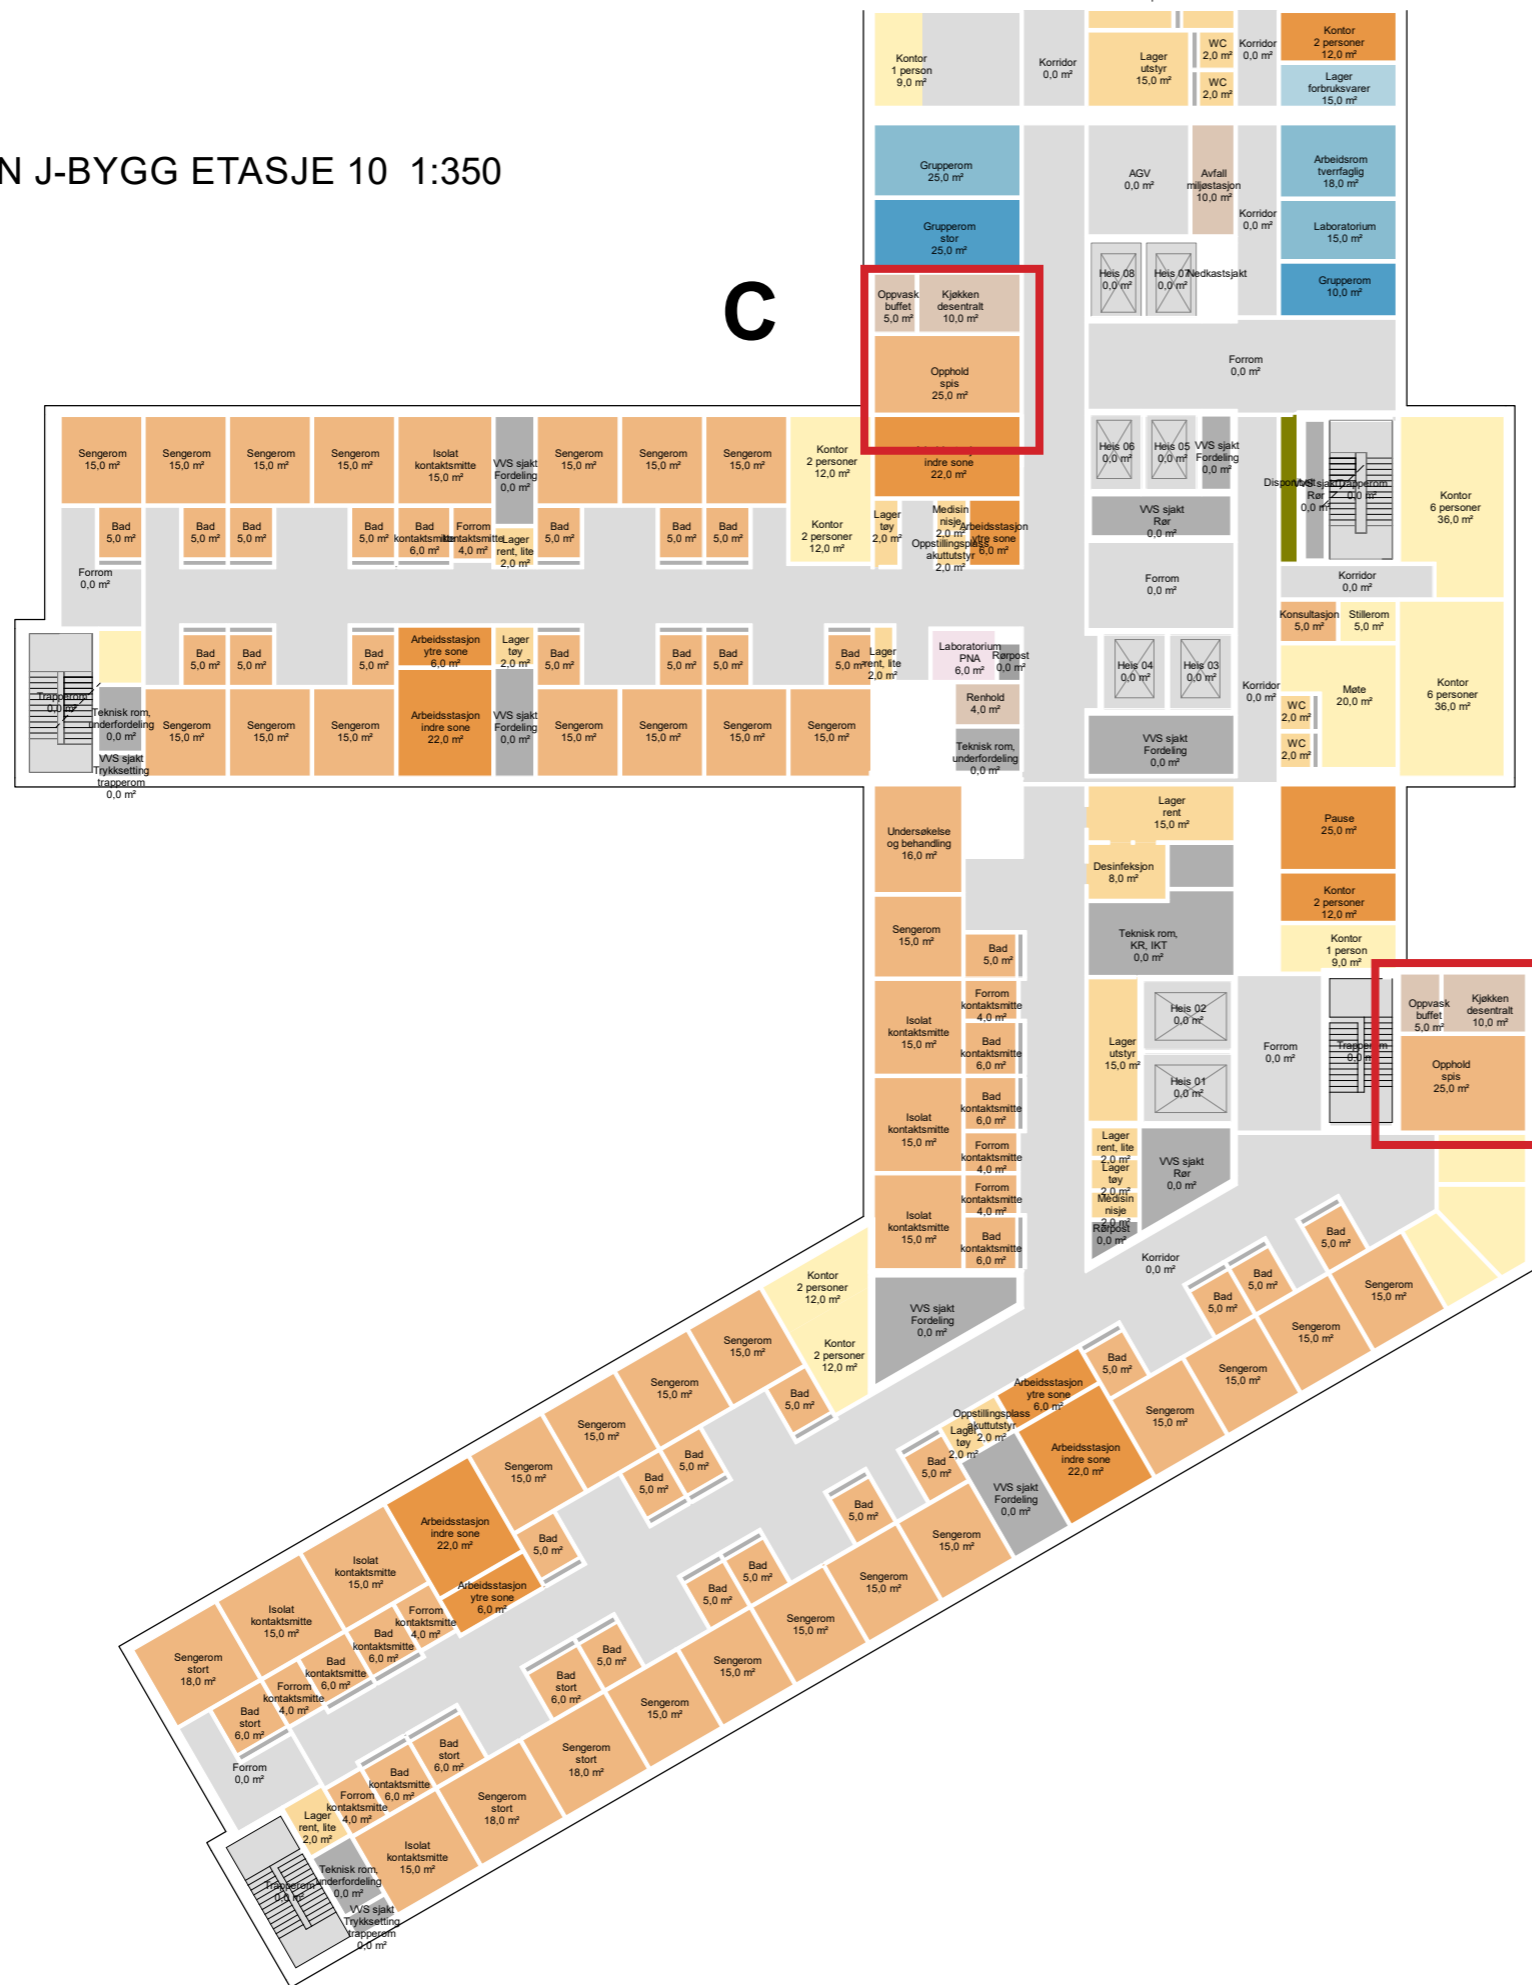


Avdelinger

- Personalfunksjoner Døgnområde
- Pasientfunksjoner Døgnområde
- Støttefunksjoner Døgnområde
- Laboratoriemedisin
- Forskning og undervisning, OUS
- Forskning og undervisning, UiO
- Støttefunksjoner Forskning og undervisning, UiO
- Støttefunksjoner Ikke-medisinsk service
- Kontorarbeidsplasser og møterom
- Disponibelt areal
- Kommunikasjonsarealer
- Teknikk

KJØKKEN, DESENTRALE | BYGG M/N | AKTIVITET D

OVERSIKTSPLAN M/N-BYGG ETASJE 04 1:700

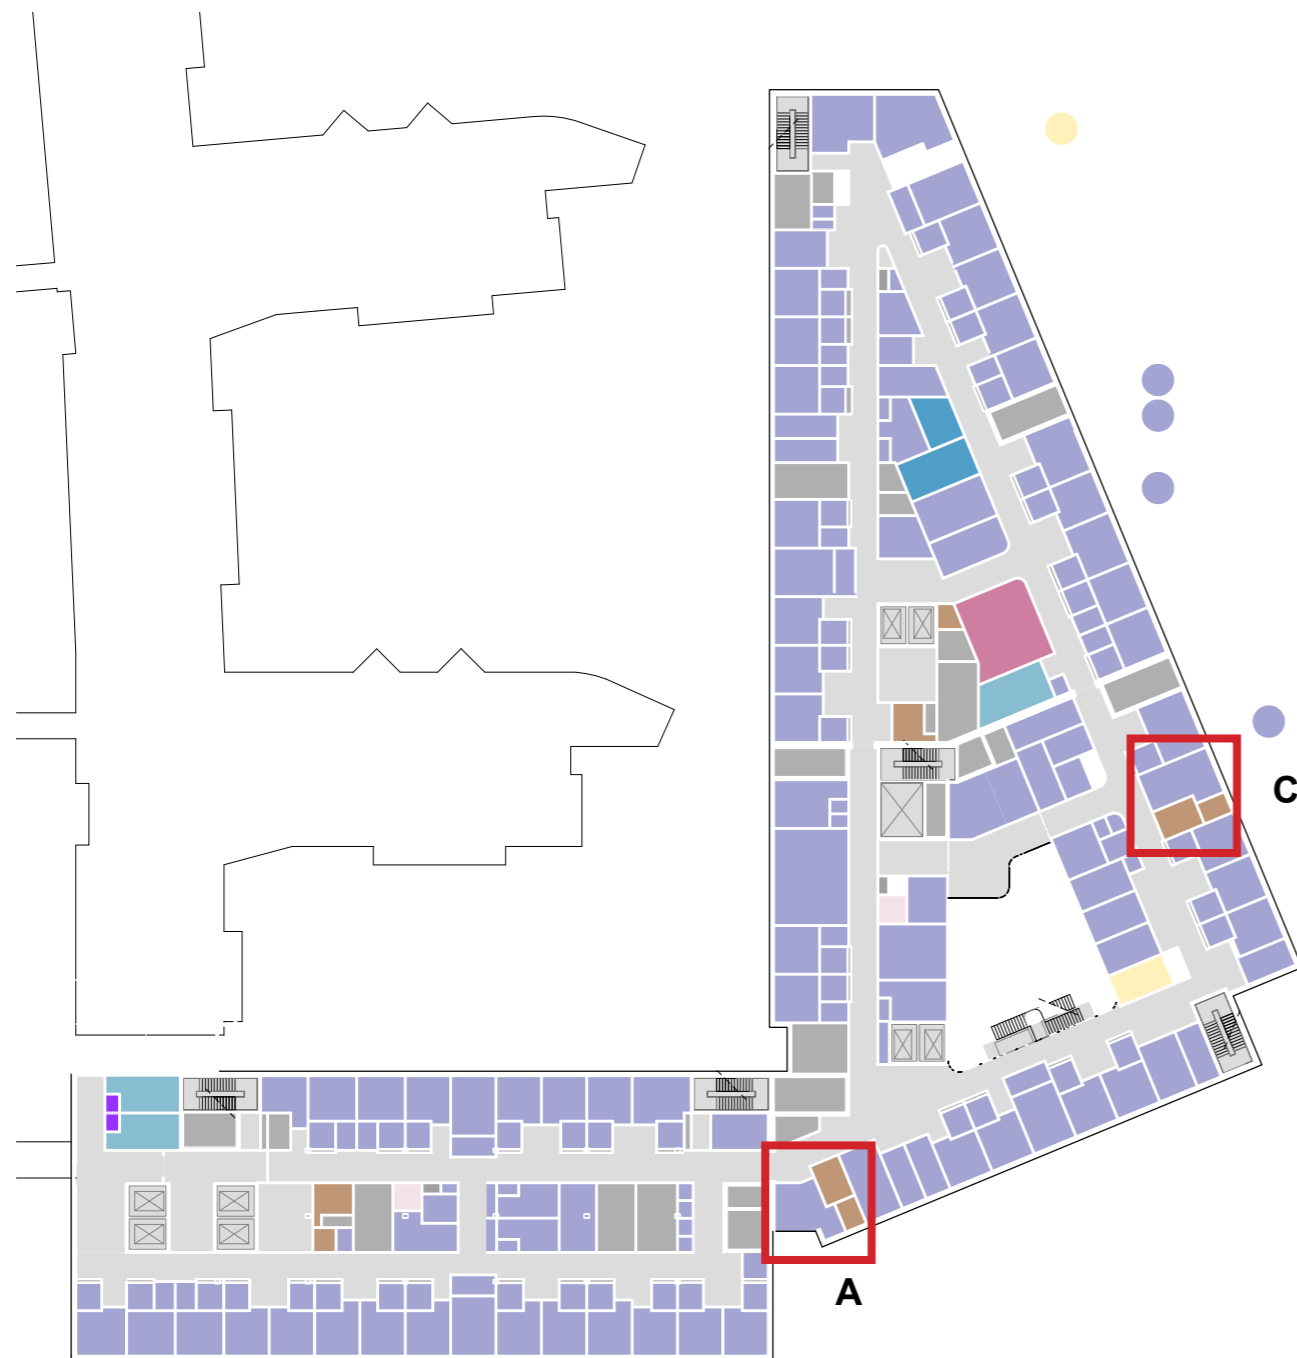

OVERSIKTSPLAN M/N-BYGG ETASJE 04 1:700


DØGNOMRÅDE BARN

Hovedfunksjon



- Barn og ungdom
- Ikke-medisinsk service
- Kontorarbeidsplasser og møterom
- Kommunikasjonsarealer
- Laboratoriemedisin
- Medisinsk service
- UiO, forskning og undervisning
- OUS, forskning og undervisning
- Ikke-programmert areal
- Tekniske arealer VVS
- Tekniske arealer EI
- Tekniske arealer IKT

INDELING AV DØGNOMRÅDER

MN ETASJER 04-06

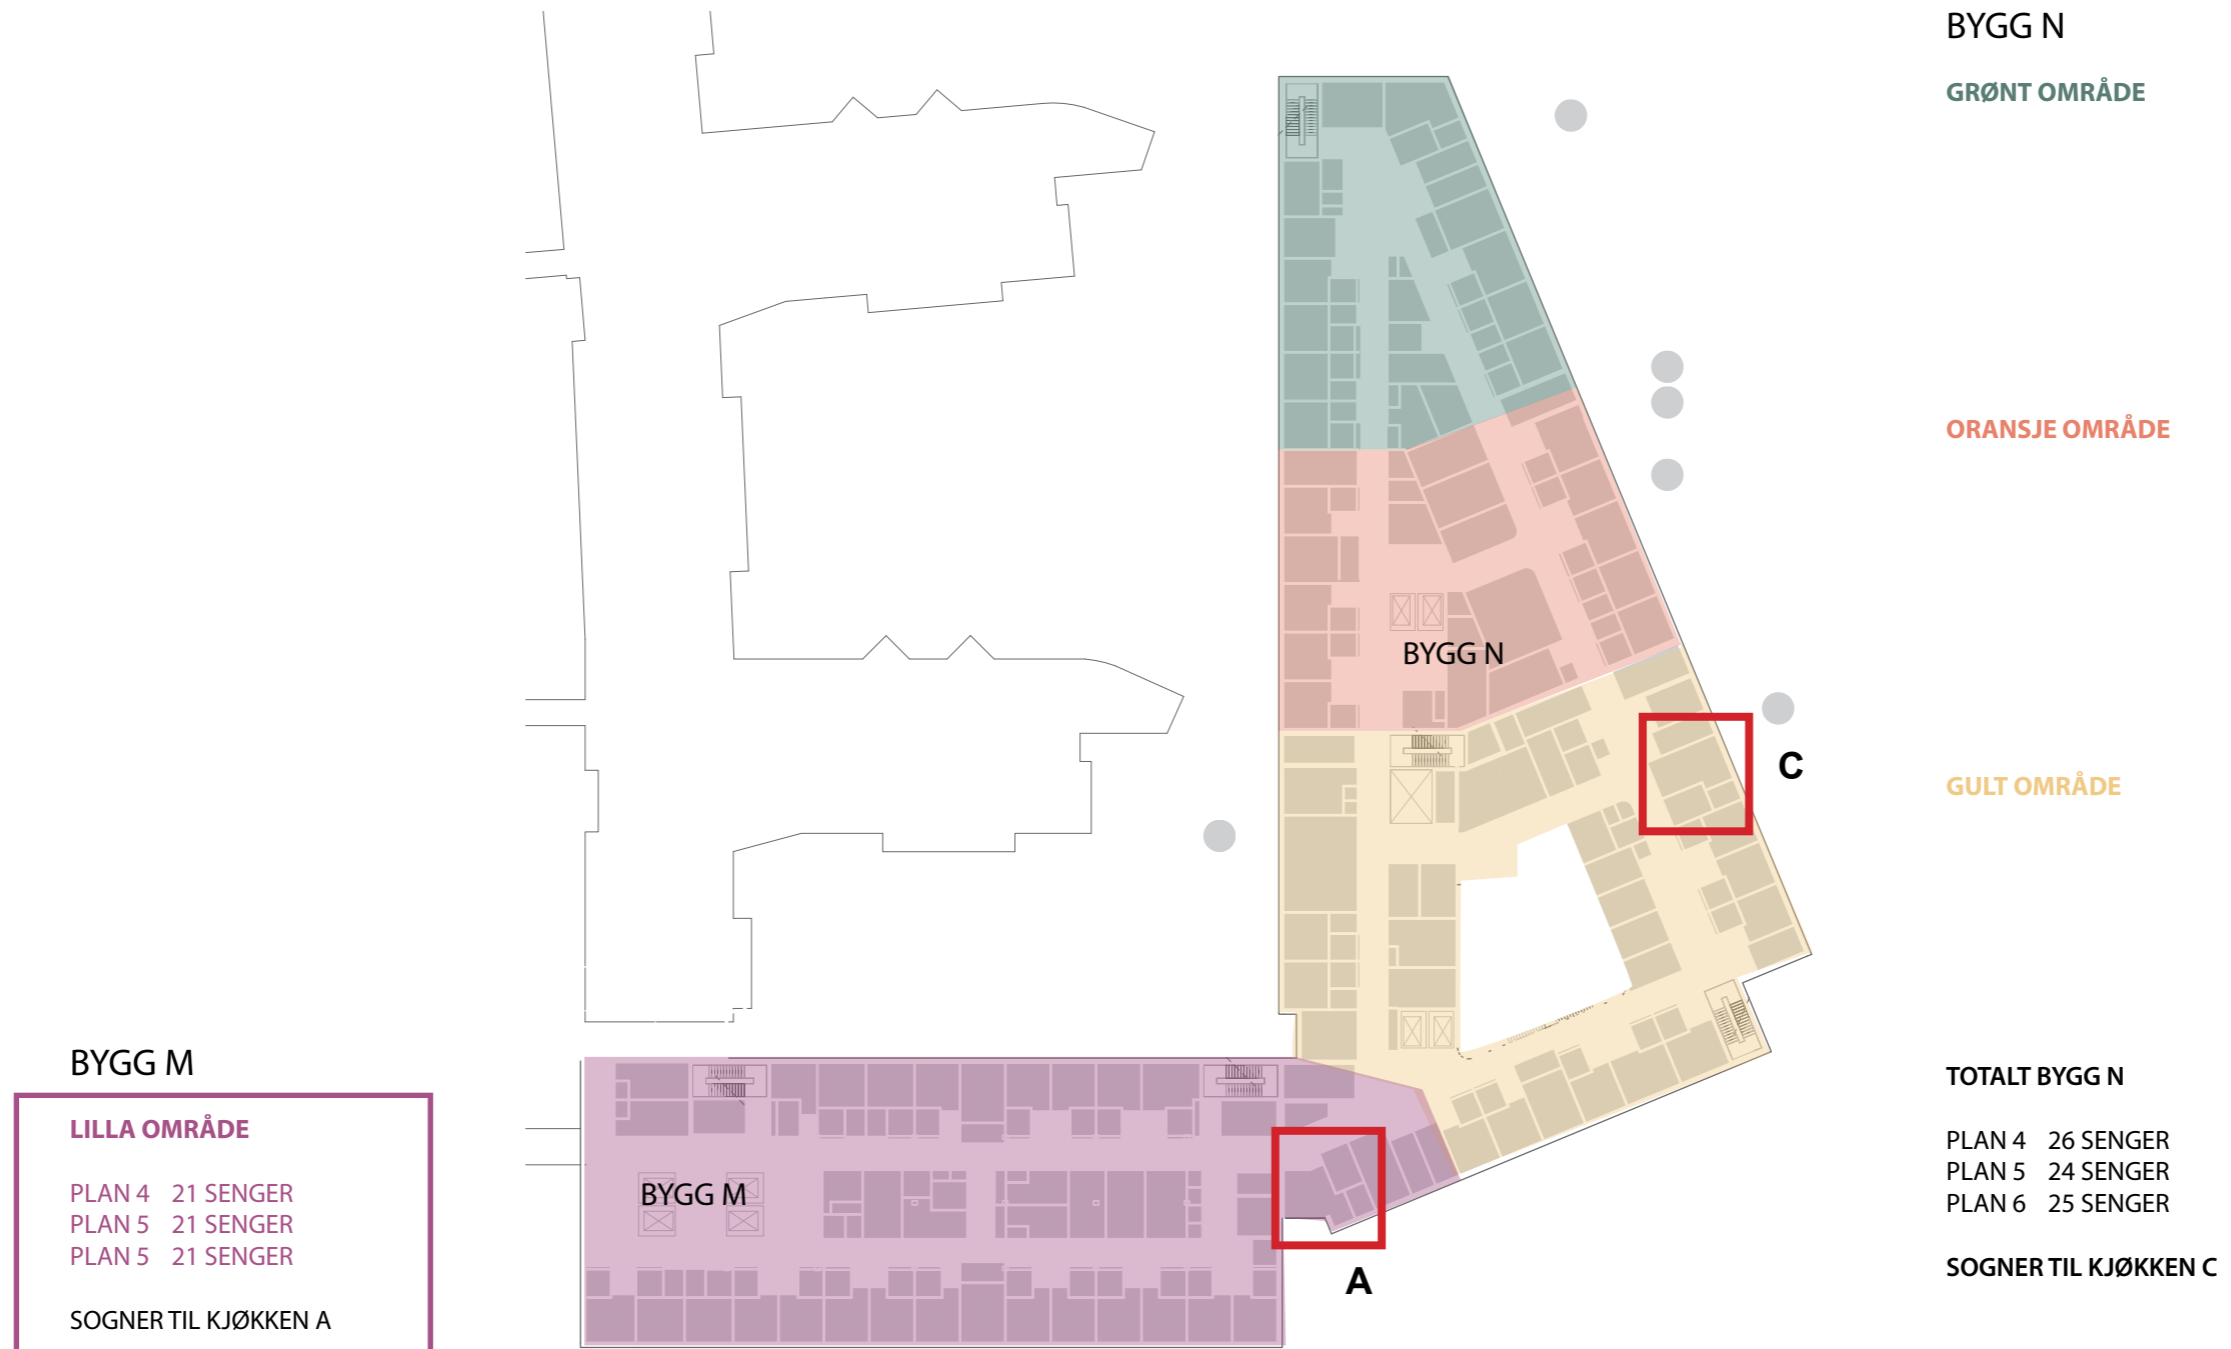


LENGSTE AVSTAND TIL KJØKKEN

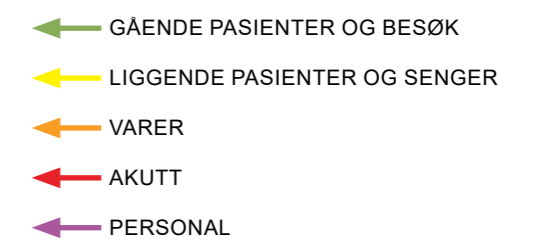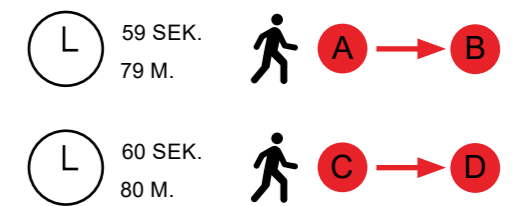

DØGNOMRÅDE BARN

Avdelinger

- Personalfunksjoner Barn og Ungdom
- Pasientfunksjoner Barn og Ungdom
- Støttefunksjoner Barn og Ungdom
- Støttefunksjoner Laboratoriemedisin
- Støttefunksjoner Ikke-medisinsk service
- Kontorarbeidsplasser og møterom
- Ikke-programmert areal
- Kommunikasjonsarealer
- Teknikk

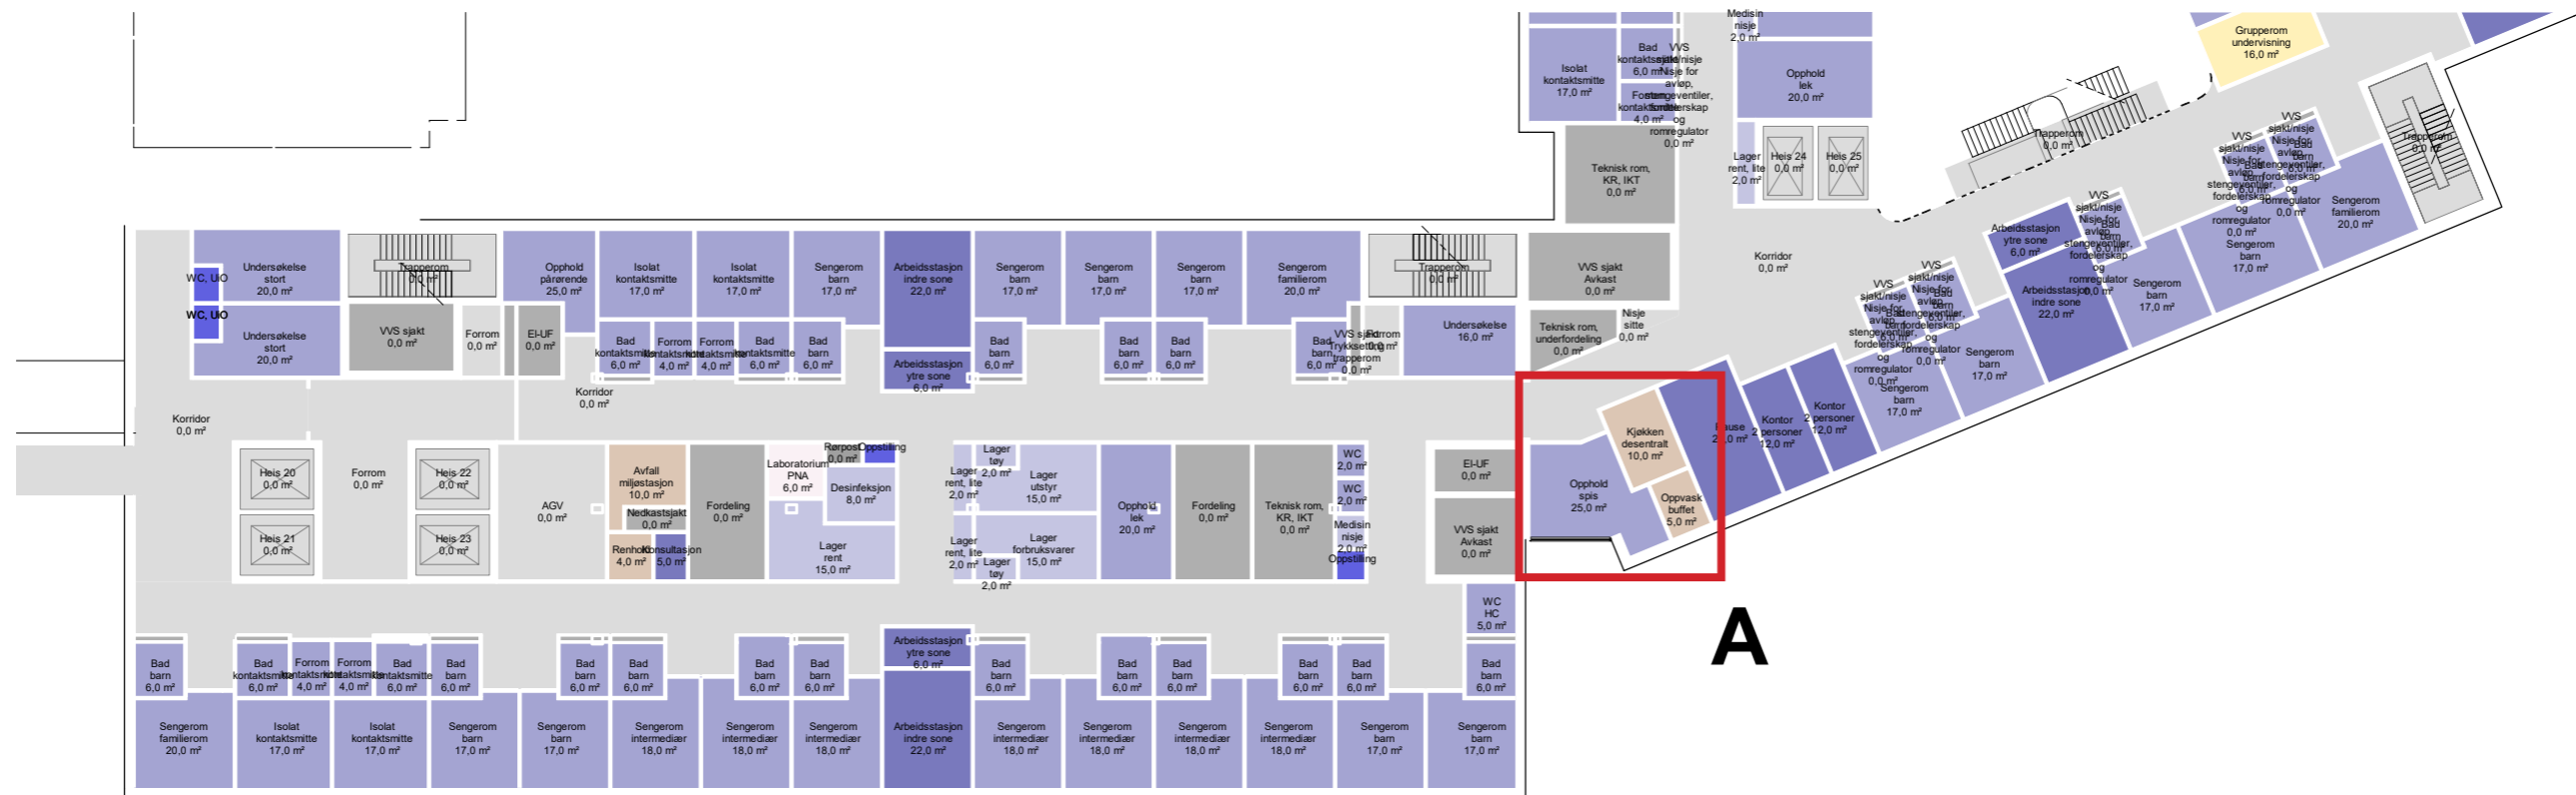

A

FUNKSJONSPLAN N-BYGG ETASJE 04 1:350


DØGNOMRÅDE BARN

Avdelinger

- Personalfunksjoner Barn og Ungdom
- Pasientfunksjoner Barn og Ungdom
- Støttefunksjoner Barn og Ungdom
- Laboratoriemedisin
- Støttefunksjon Laboratoriemedisin
- Forskning og undervisning, OUS
- Forskning og undervisning, UiO
- Støttefunksjoner Ikke-medisinsk service
- Medisinsk service
- Kontorarbeidsplasser og møterom
- Kommunikasjonsarealer
- Teknikk



OVERSIKTSPLAN M/N-BYGG ETASJE 05 1:700

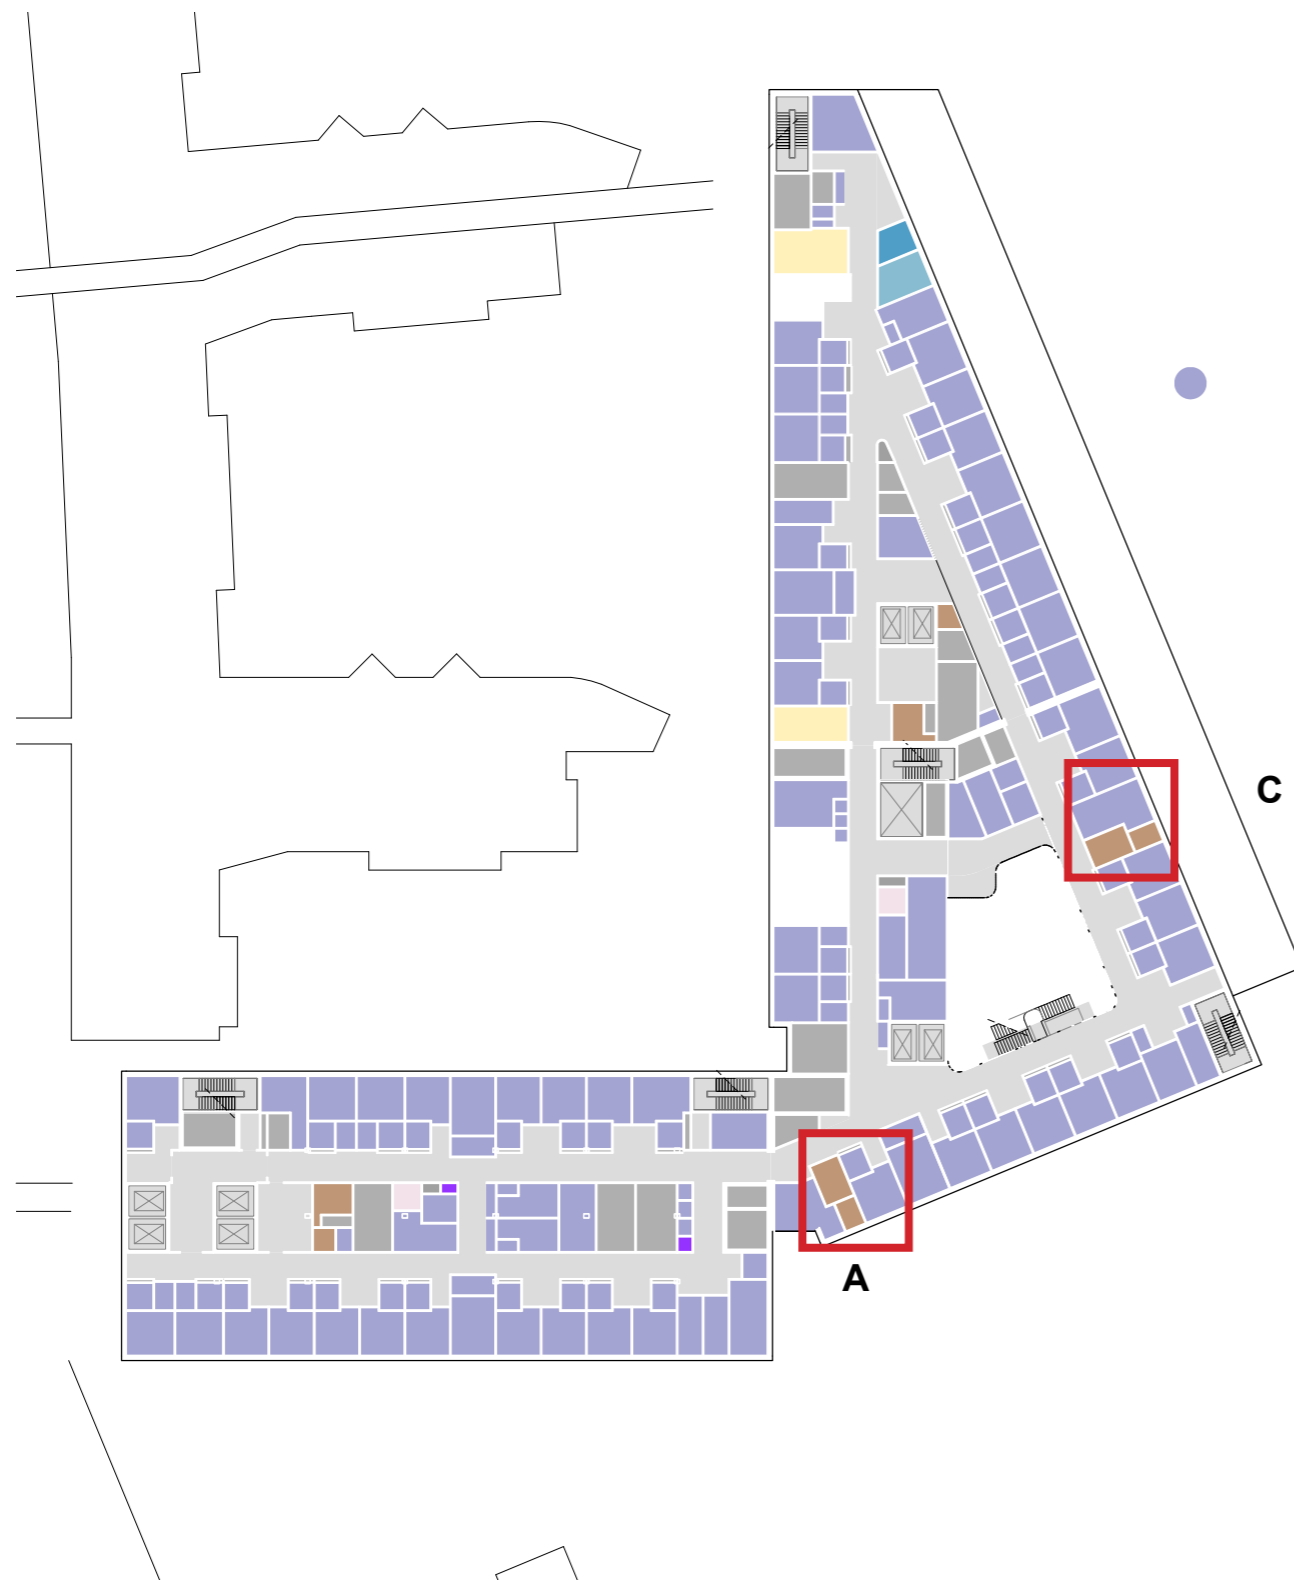

OVERSIKTSPLAN M/N-BYGG ETASJE 05 1:700


DØGNOMRÅDE BARN

- Hovedfunksjon**
- Barn og ungdom
 - Ikke-medisinsk service
 - Kontorarbeidsplasser og møterom
 - Kommunikasjonsarealer
 - Laboratoriemedisin
 - UiO, forskning og undervisning
 - OUS, forskning og undervisning
 - Ikke-programmert areal
 - Tekniske arealer VVS
 - Tekniske arealer EI
 - Tekniske arealer IKT

DØGNOMRÅDE BARN

Avdelinger

- Personalfunksjoner Barn og Ungdom
- Pasientfunksjoner Barn og Ungdom
- Støttefunksjoner Barn og Ungdom
- Støttefunksjoner Laboratoriemedisin
- Støttefunksjoner Ikke-medisinsk service
- Ikke-programmert areal
- Kommunikasjonsarealer
- Teknisk

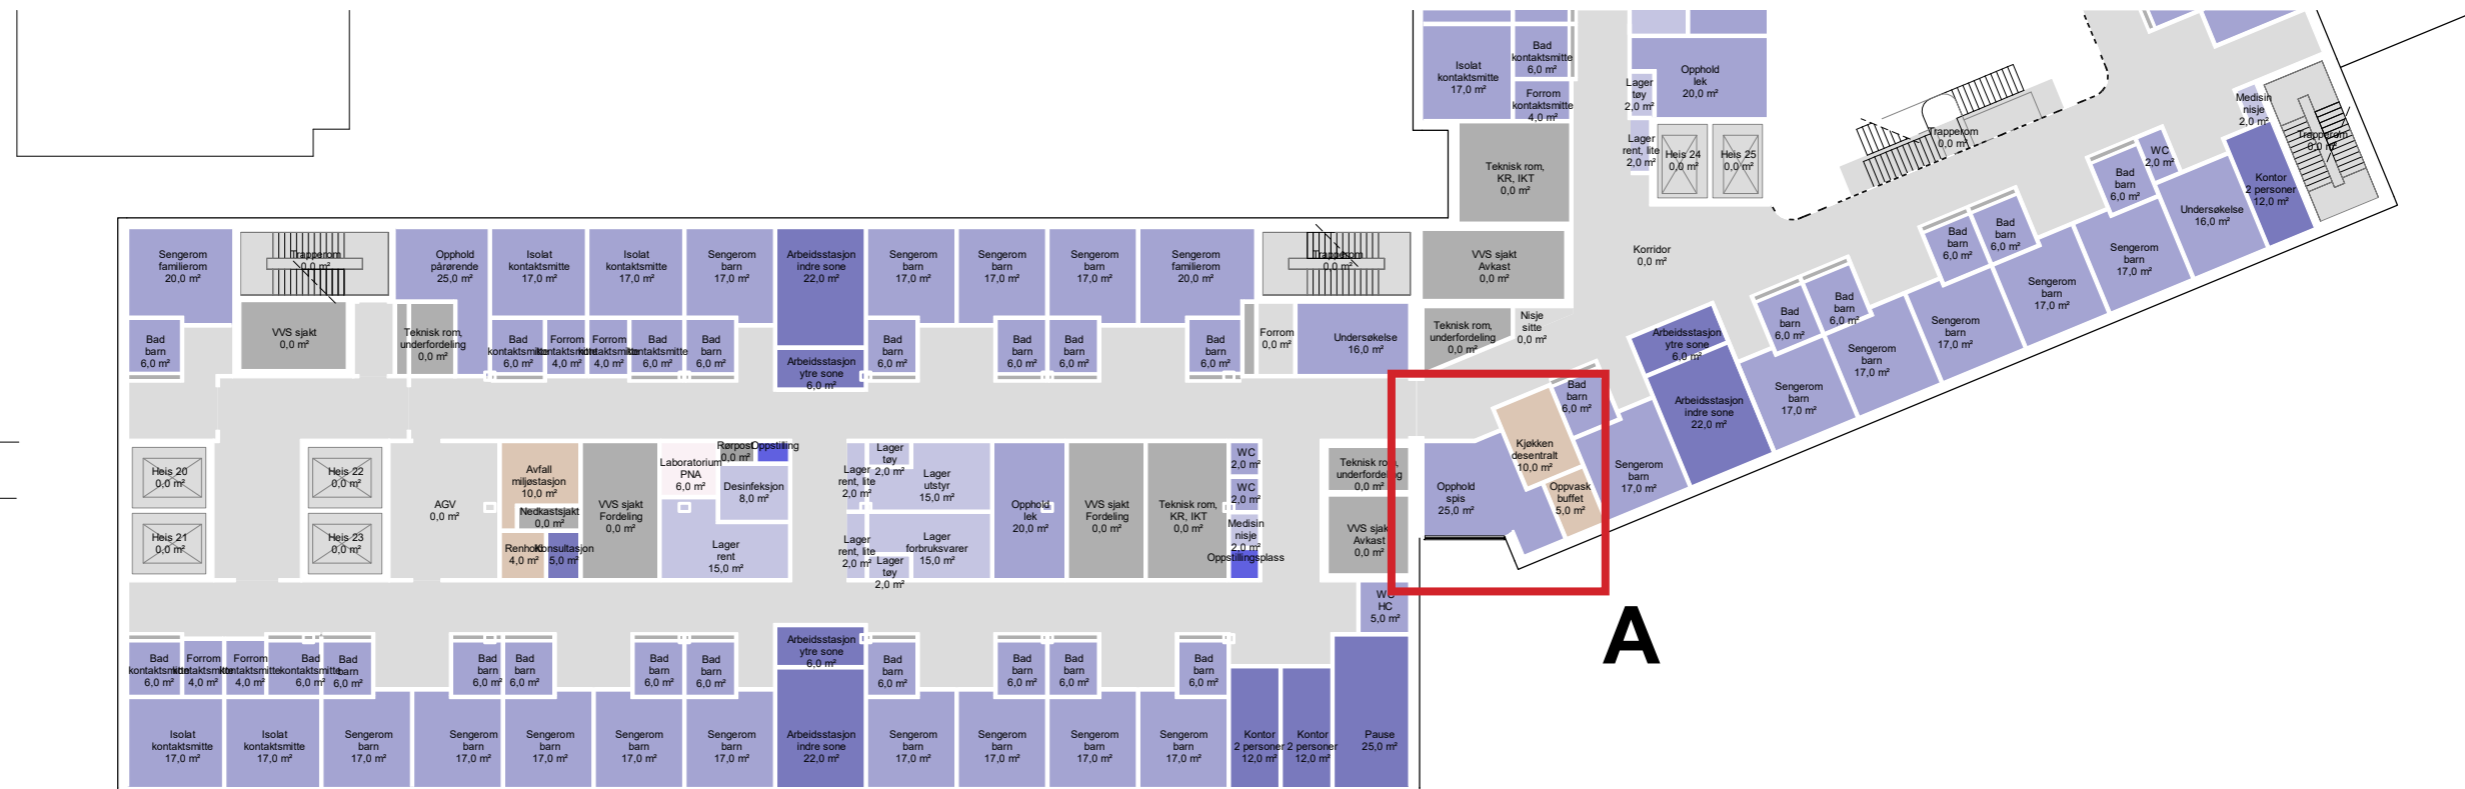

FUNKSJONSPLAN N-BYGG ETASJE 05 1:350

DØGNOMRÅDE BARN

- Avdelinger**
- Personalfunksjoner Barn og Ungdom
 - Pasientfunksjoner Barn og Ungdom
 - Støttefunksjoner Barn og Ungdom
 - Støttefunksjon Laboratoriemedisin
 - Forskning og undervisning, OUS
 - Forskning og undervisning, UiO
 - Støttefunksjoner Ikke-medisinsk service
 - Kontorarbeidsplasser og møterom
 - Ikke-programmert areal
 - Kommunikasjonsarealer
 - Teknisk



OVERSIKTSPLAN M/N-BYGG ETASJE 06 1:700

DØGNOMRÅDE BARN


- Hovedfunksjon**
- Barn og ungdom
 - Ikke-medisinsk service
 - Kommunikasjonsarealer
 - Laboratoriemedisin
 - Disponibelt areal
 - Ikke-programmert areal
 - Tekniske arealer VVS
 - Tekniske arealer EI
 - Tekniske arealer IKT



DØGNOMRÅDE BARN

Avdelinger

- Personalfunksjoner Barn og Ungdom
- Pasientfunksjoner Barn og Ungdom
- Støttefunksjoner Barn og Ungdom
- Støttefunksjoner Laboratoriemedisin
- Støttefunksjoner Ikke-medisinsk service
- Disponibelt areal
- Ikke-programmert areal
- Kommunikasjonsarealer
- Teknikk

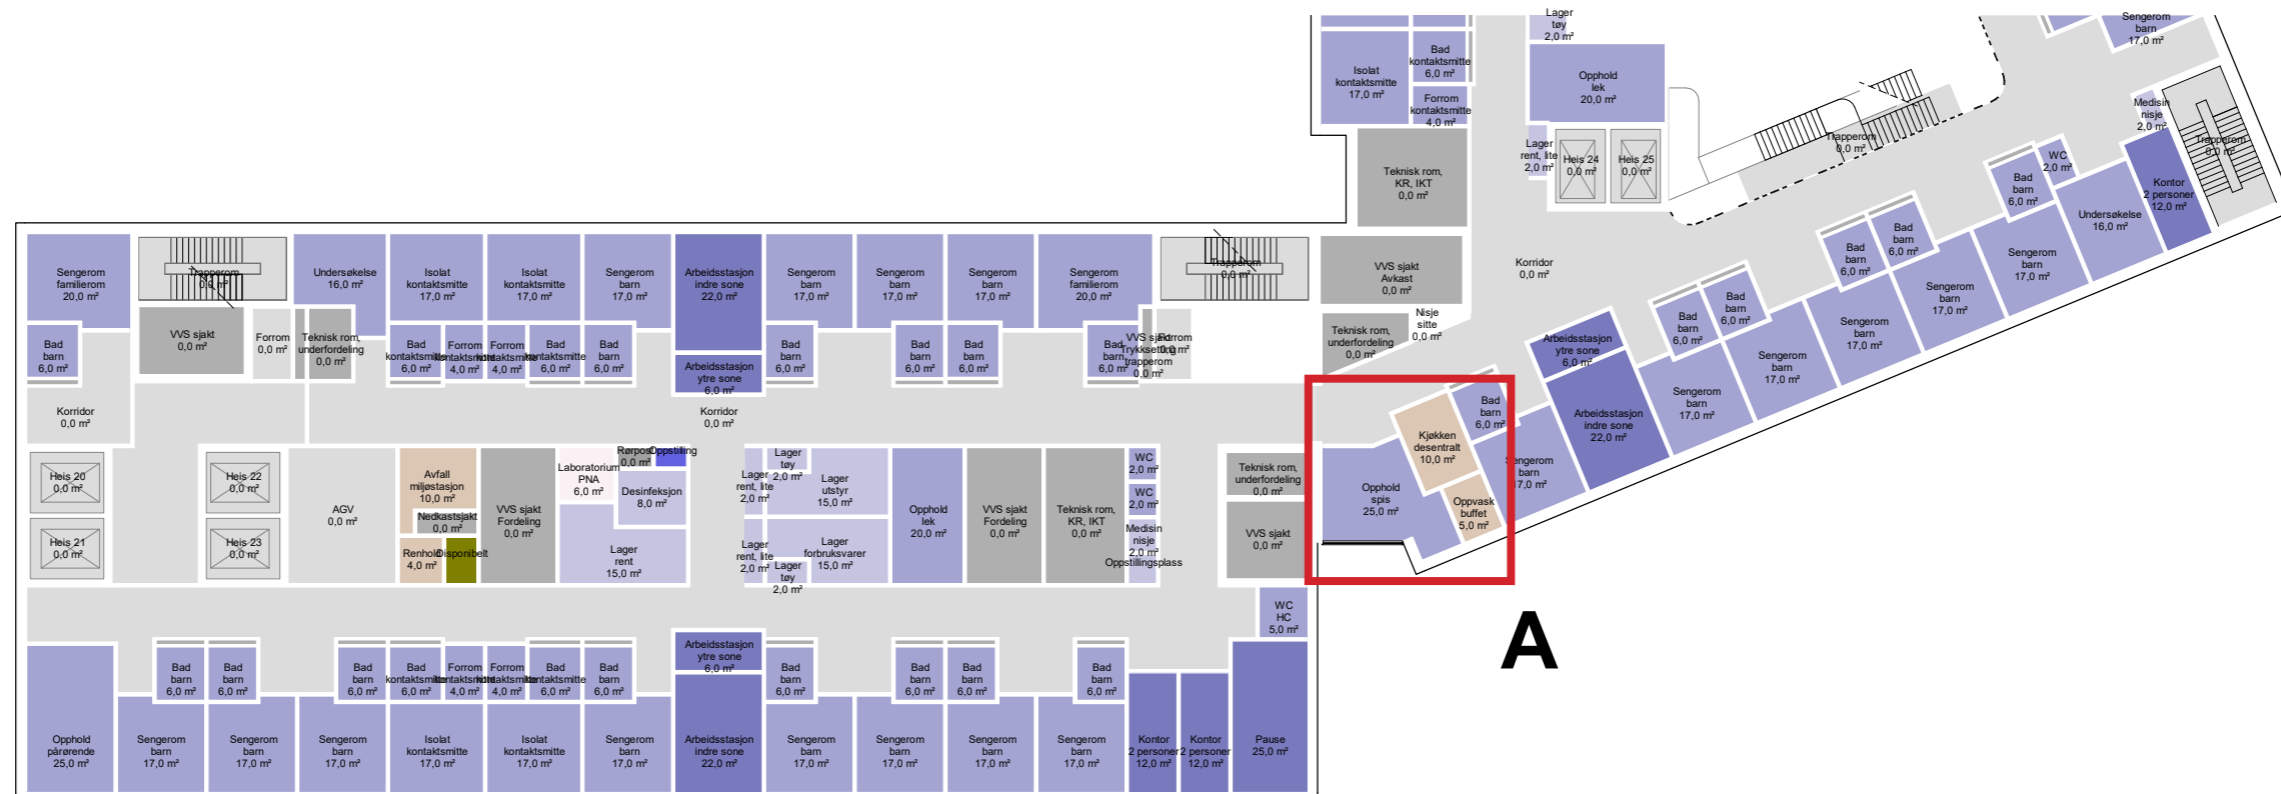

FUNKSJONSPLAN N-BYGG ETASJE 06 1:350

DØGNOMRÅDE BARN

Avdelinger


- Personalfunksjoner Barn og Ungdom
- Pasientfunksjoner Barn og Ungdom
- Støttefunksjoner Barn og Ungdom
- Støttefunksjon Laboratoriemedisin
- Personalfunksjoner Ikke-medisinsk service
- Støttefunksjoner Ikke-medisinsk service
- Kommunikationsarealer
- Teknisk




VARE- OG DISTRIBUTJONSSENTER | AKTIVITET D

FUNKSJONSPLAN A1-BYGG ETASJE U1

VARE- OG DISTRIBUTJONSSENTER

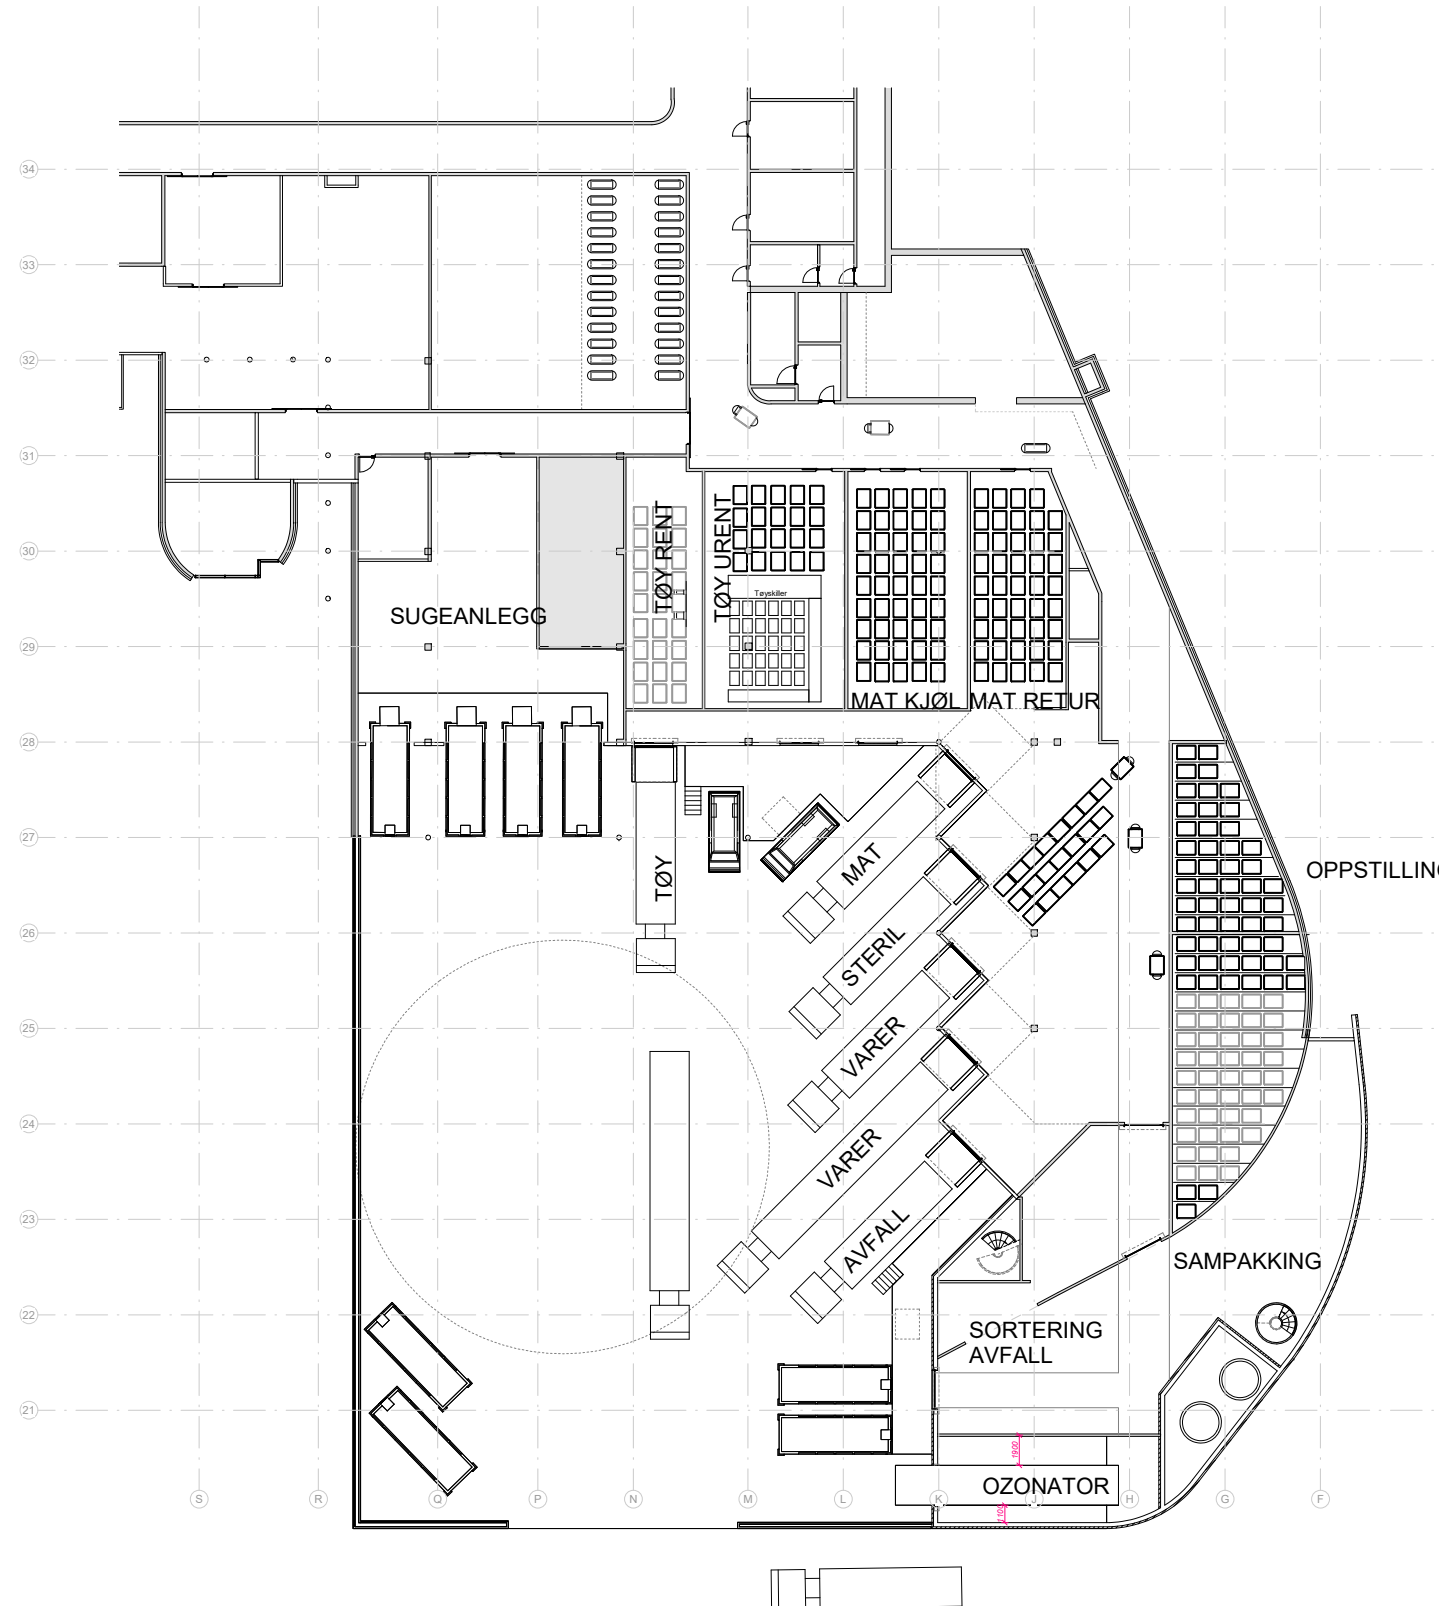




VEDLEGG

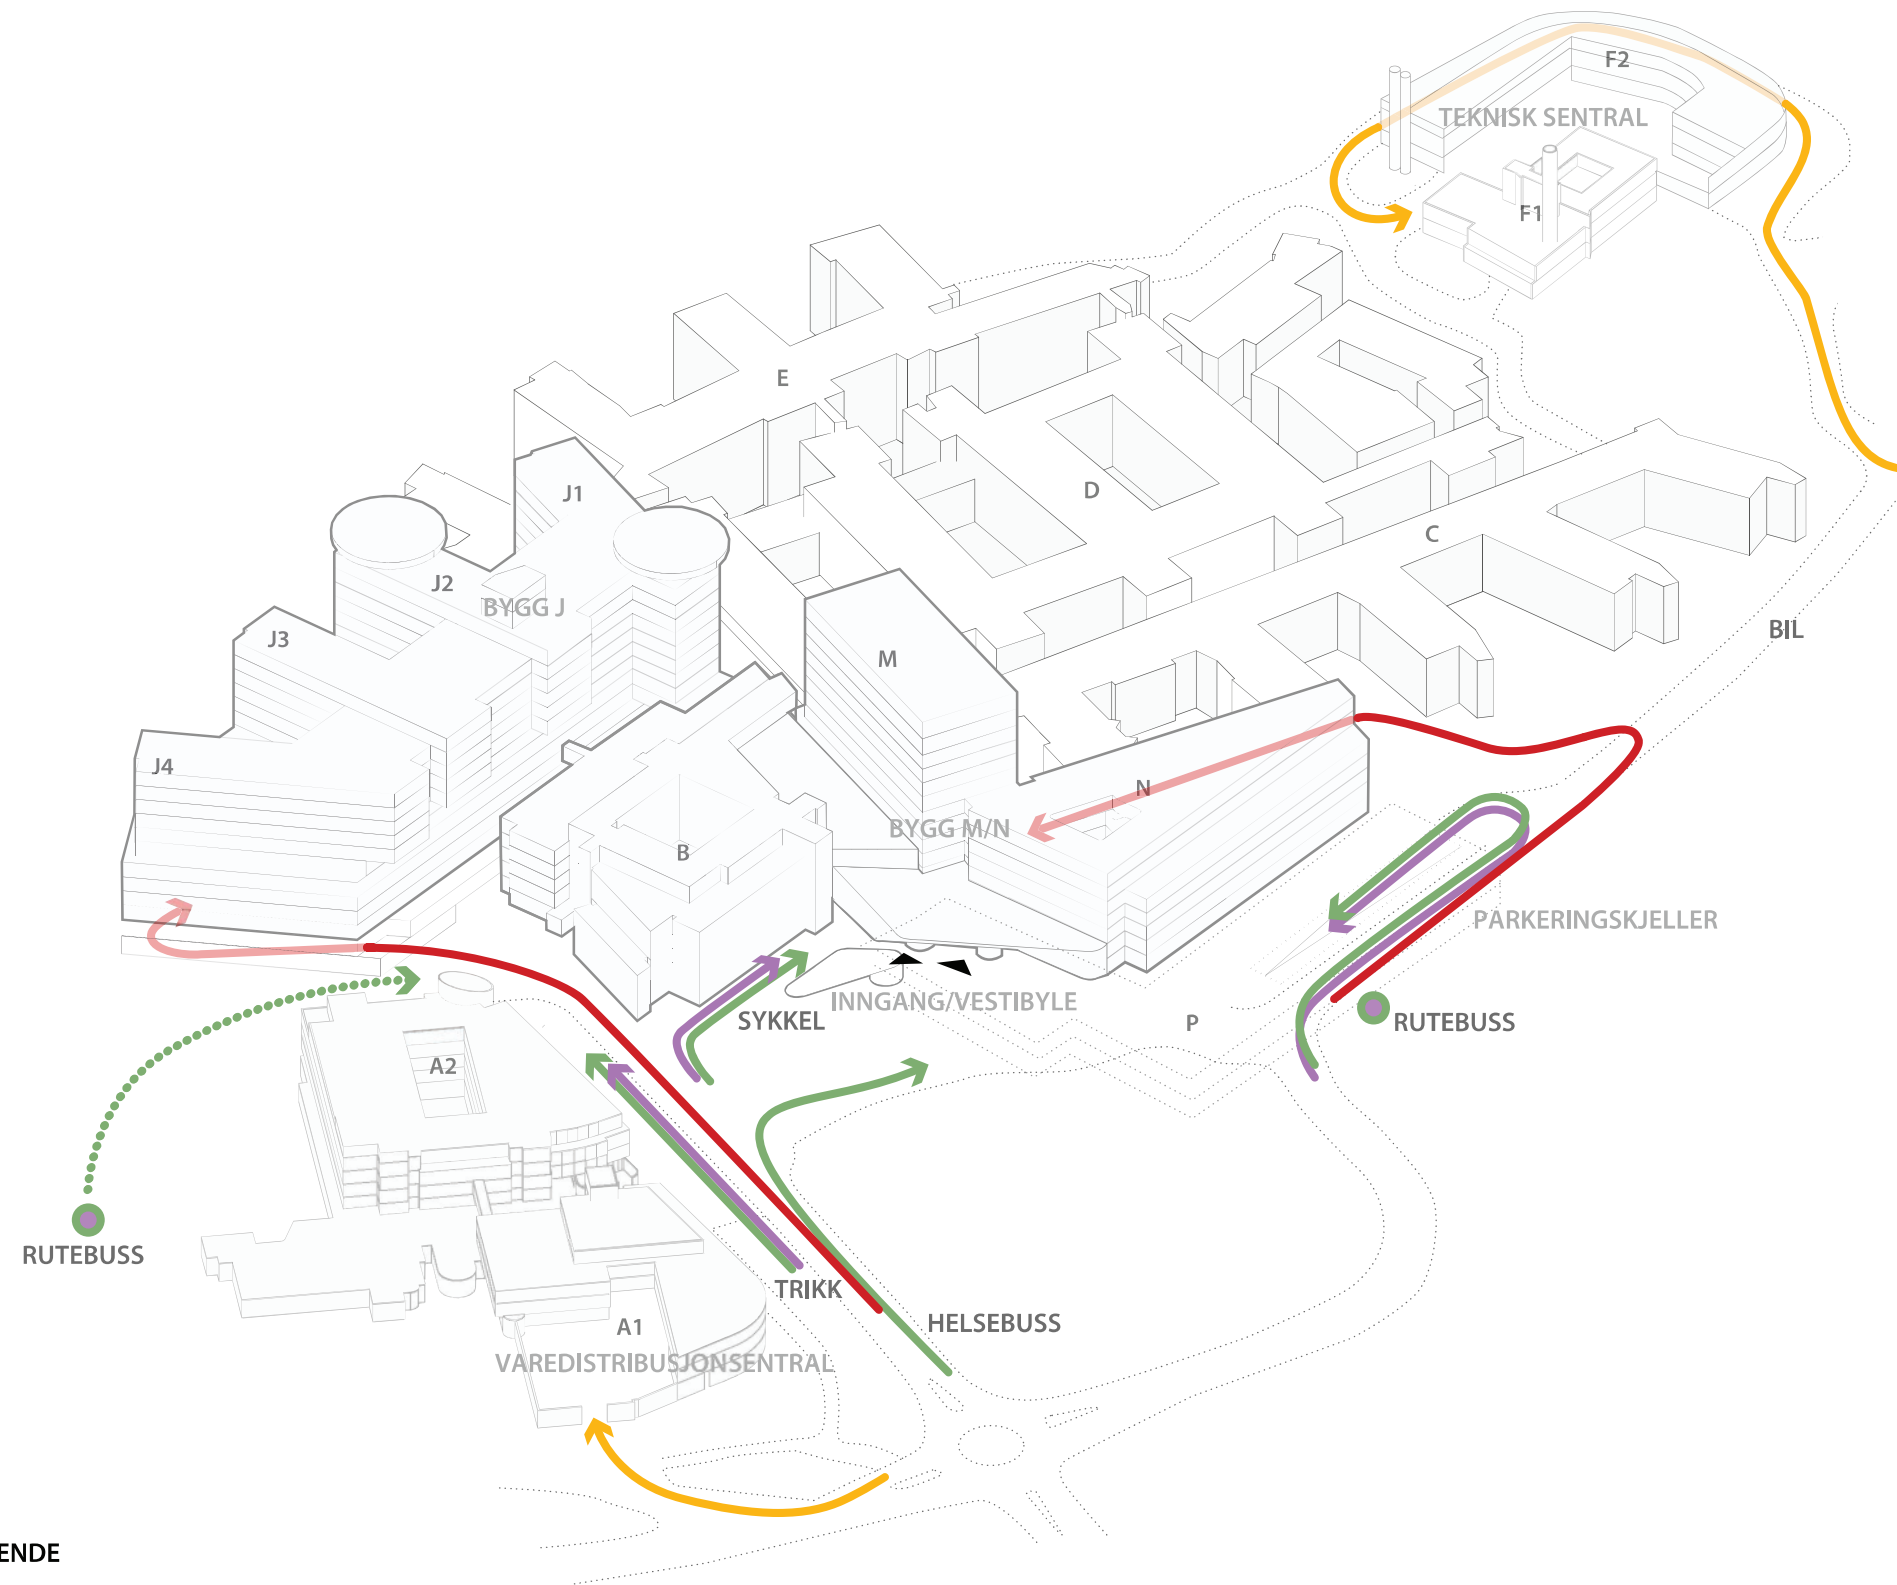

- PASIENTER OG BESØKENDE
- VARER
- PERSONALE
- AKUTT


Nye Rikshospitalet
Medvirkningsmøte D2

ADKOMST

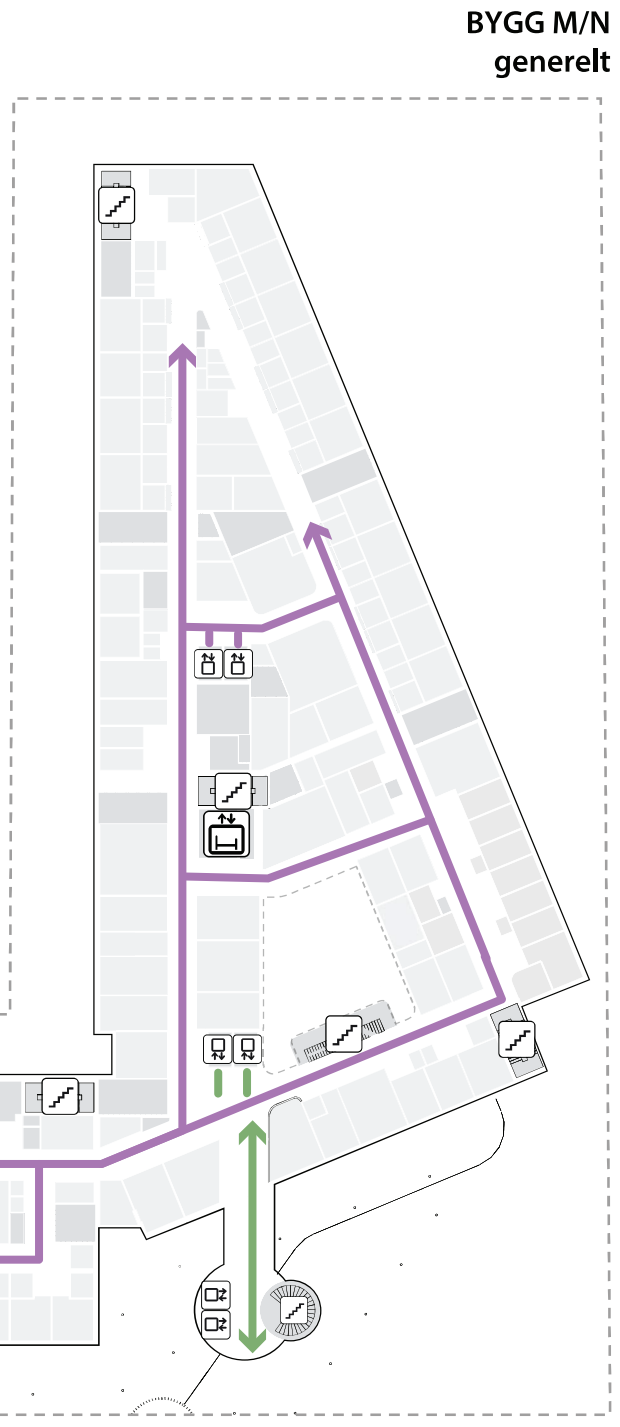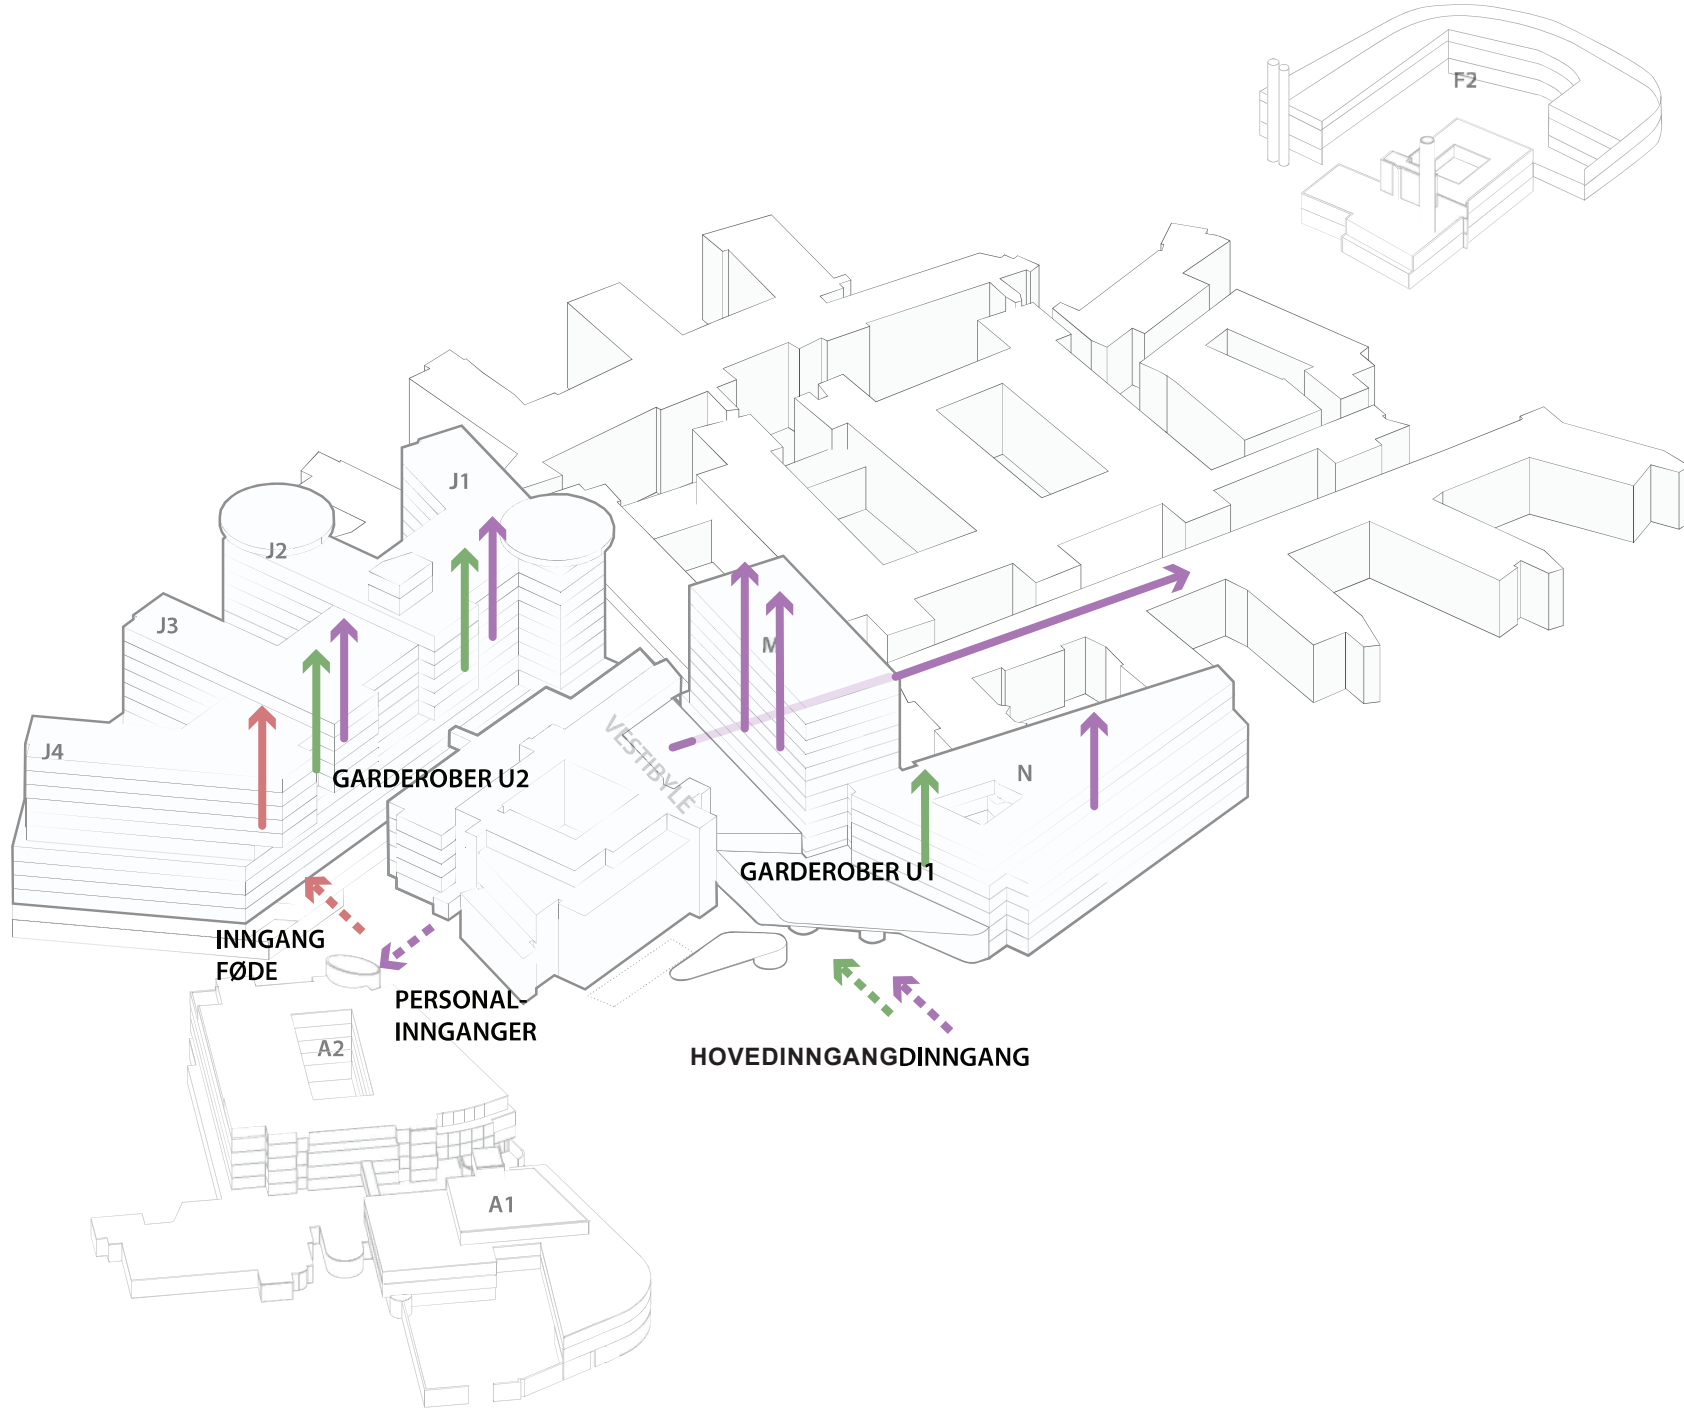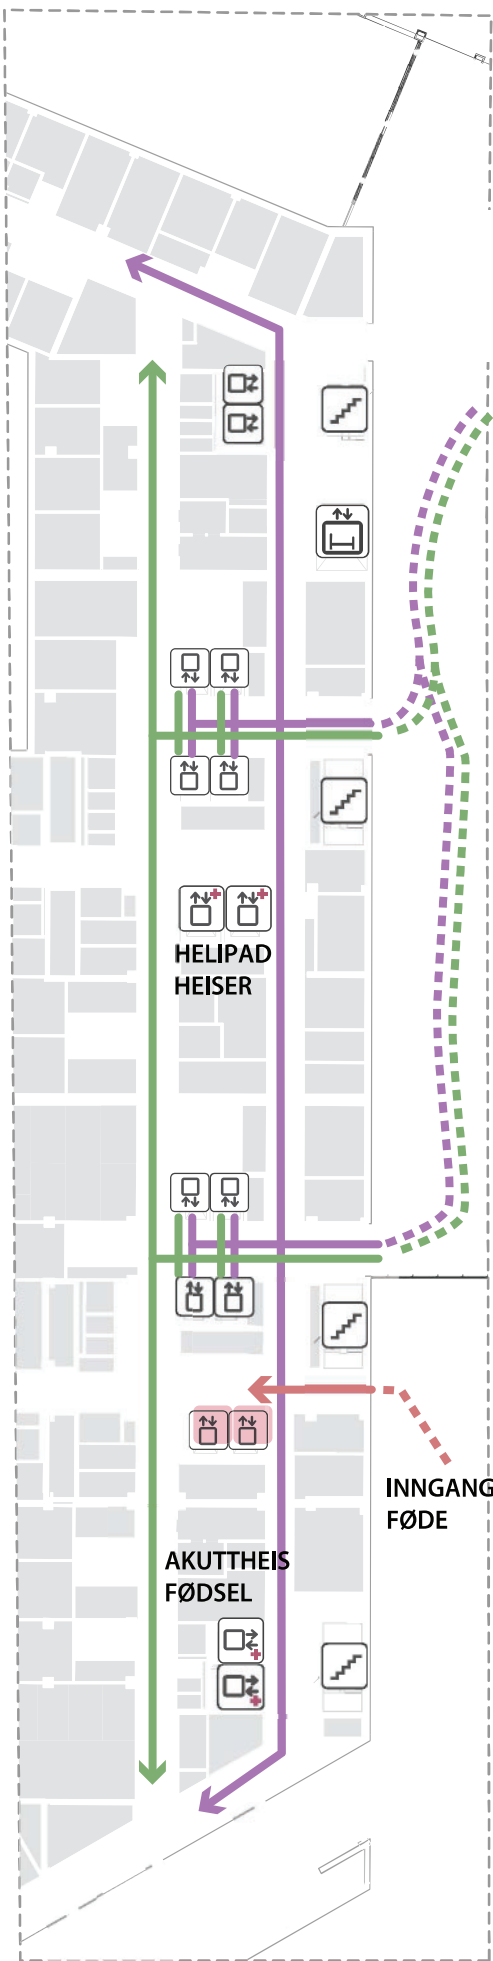


BYGG J
Plan 01


- PERSONALE
- GÅENDE PASIENTER
- FØDE
- TRAPP
- HEIS
- AGV HEIS
- AKUTTHEIS
- SENGEAUTOMAT

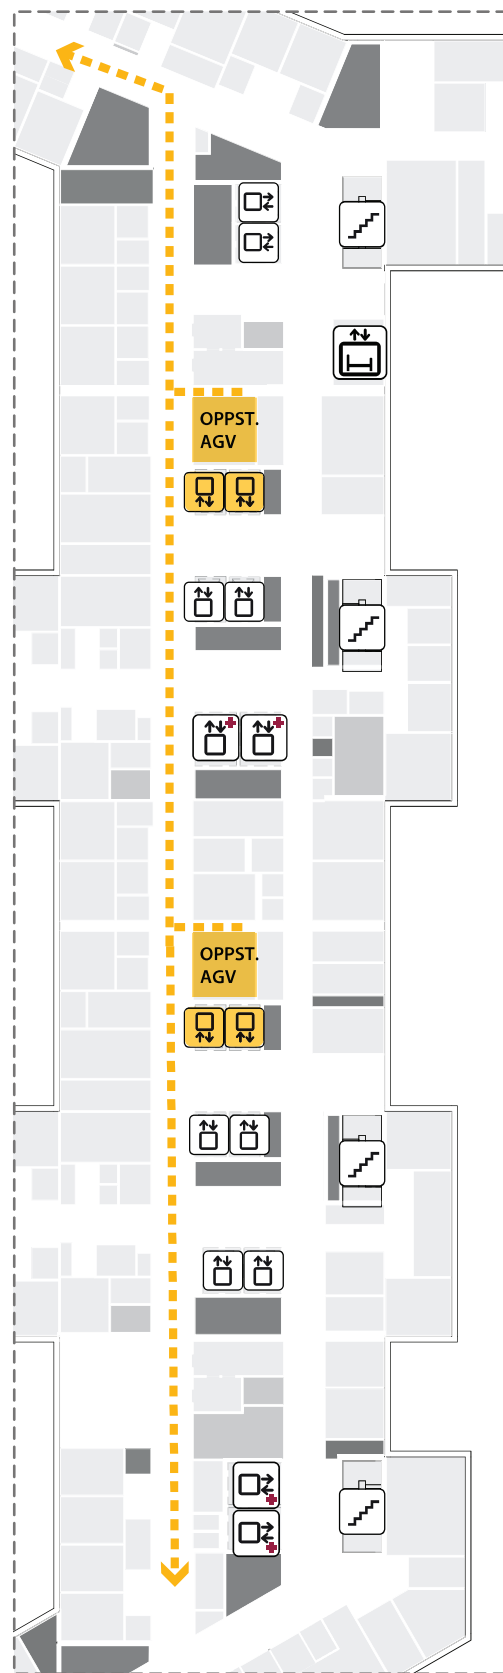


BYGG J
generelt

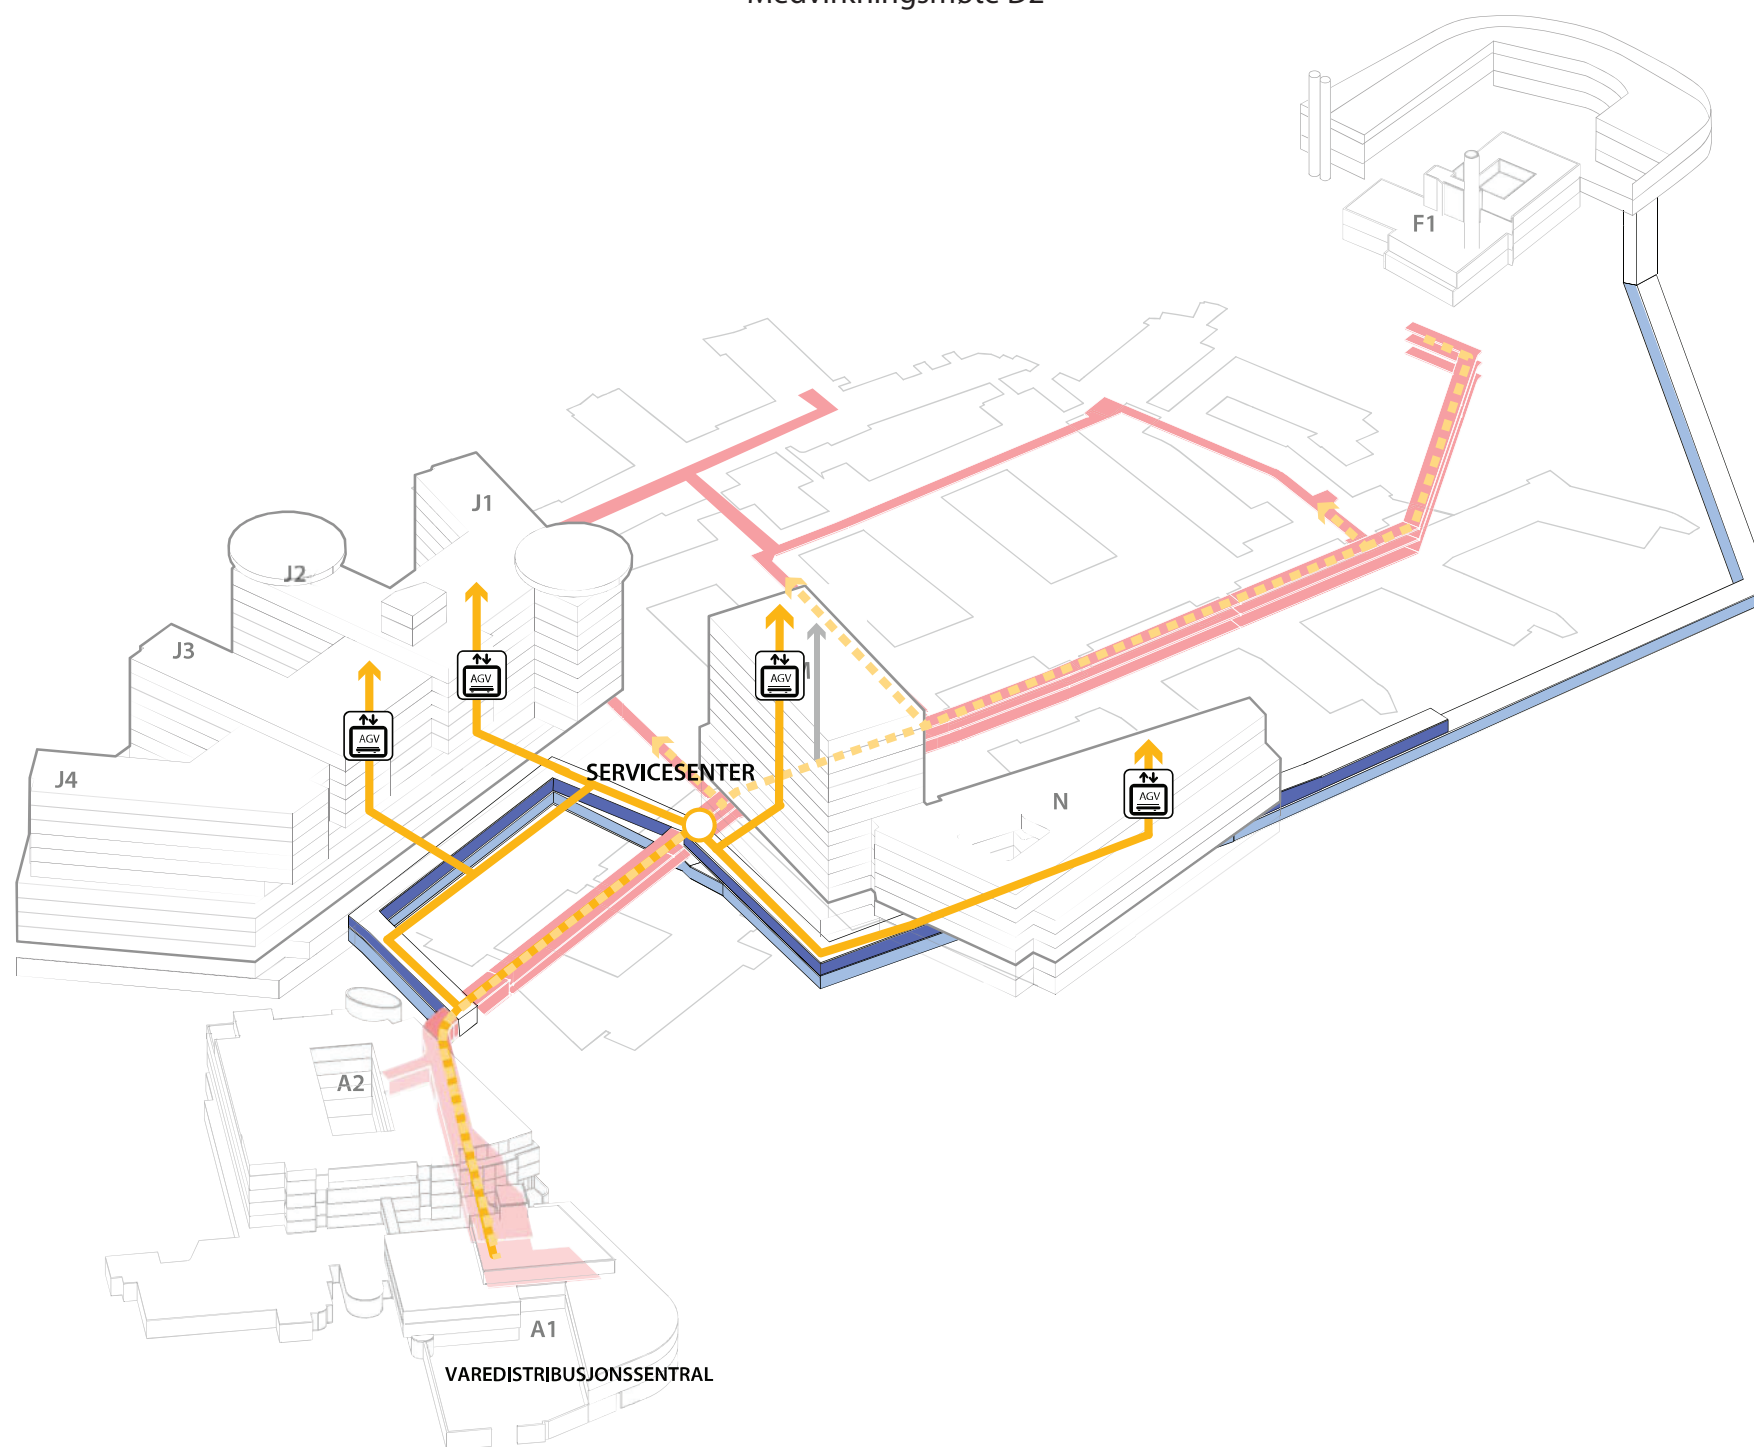


BYGG M/N
generelt

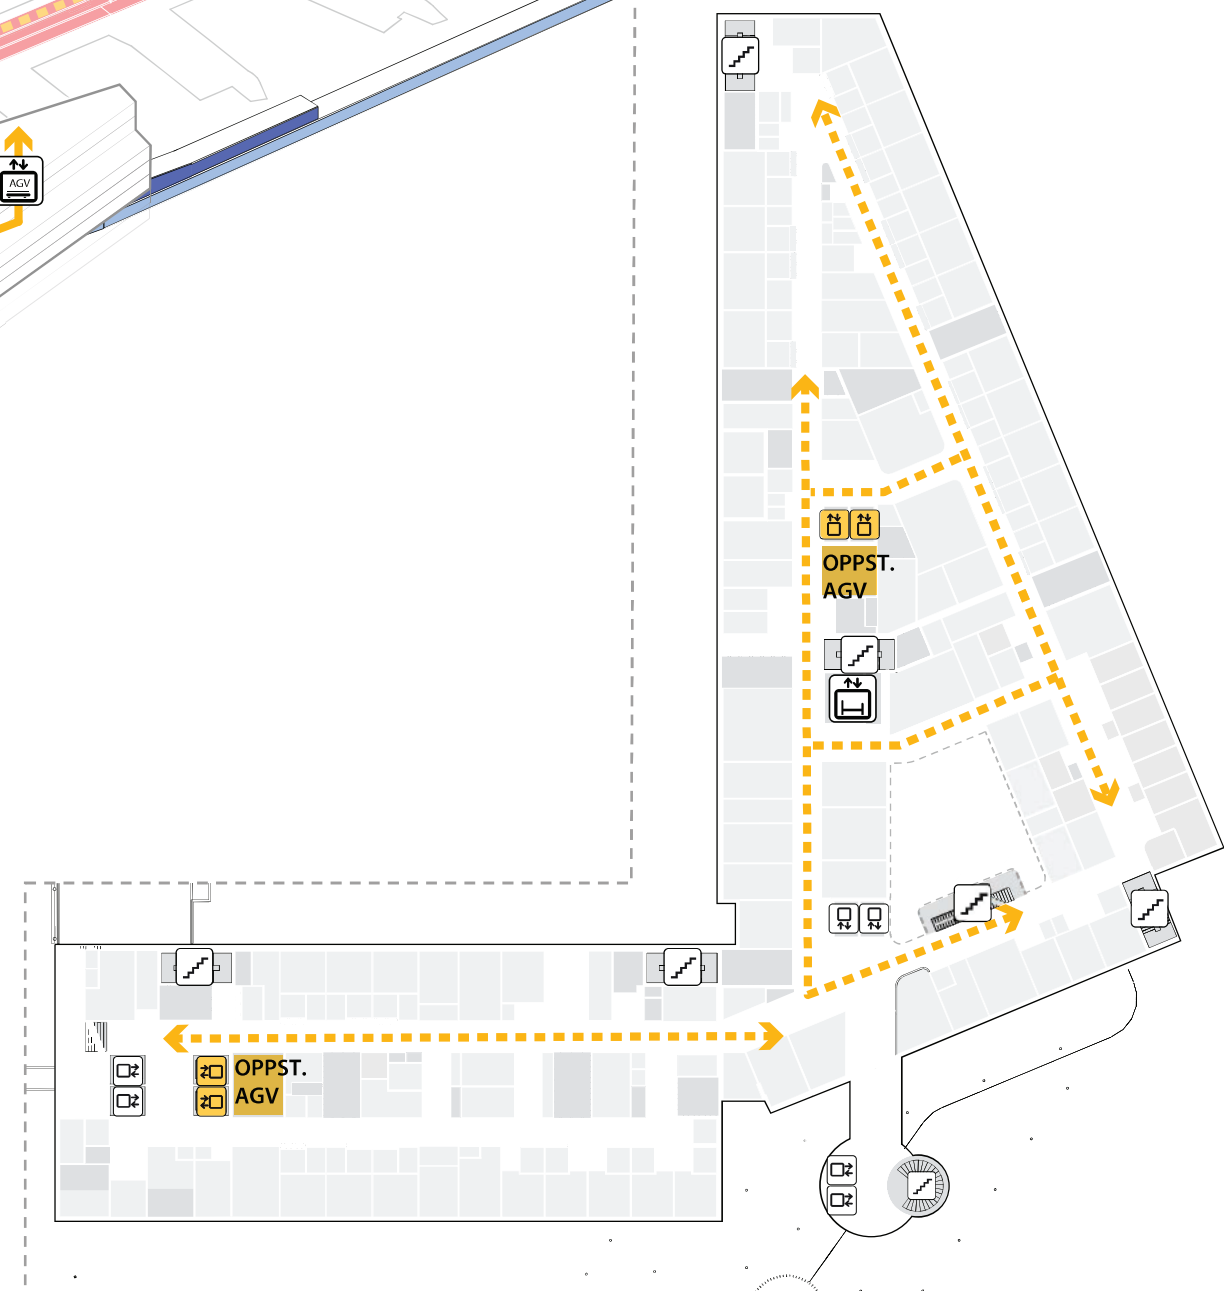


- | | | | |
|--|----------------------|--|--------------|
| | AGV TRANSPORT | | TRAPP |
| | MANUELL TRANSPORT | | HEIS |
| | EKSISTERENDE KULVERT | | AGV HEIS |
| | NY TRANSPORT KULVERT | | AKUTTHEIS |
| | NY RØR KULVERT | | SENGEAUTOMAT |

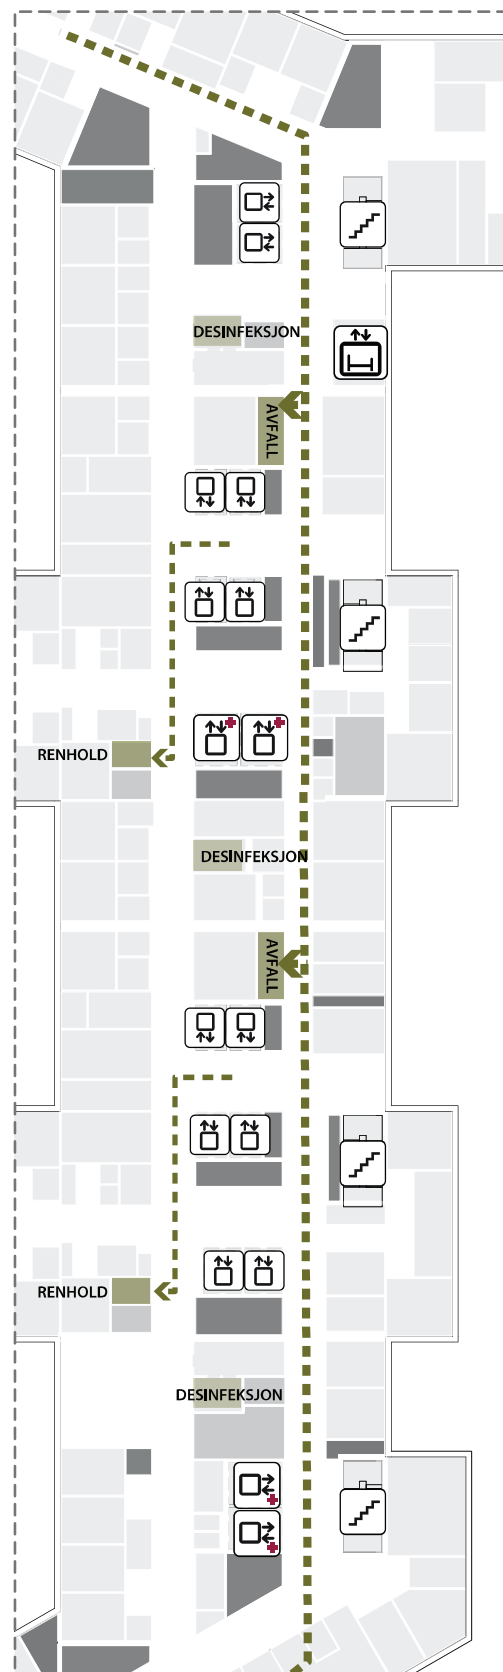

BYGG J
generelt

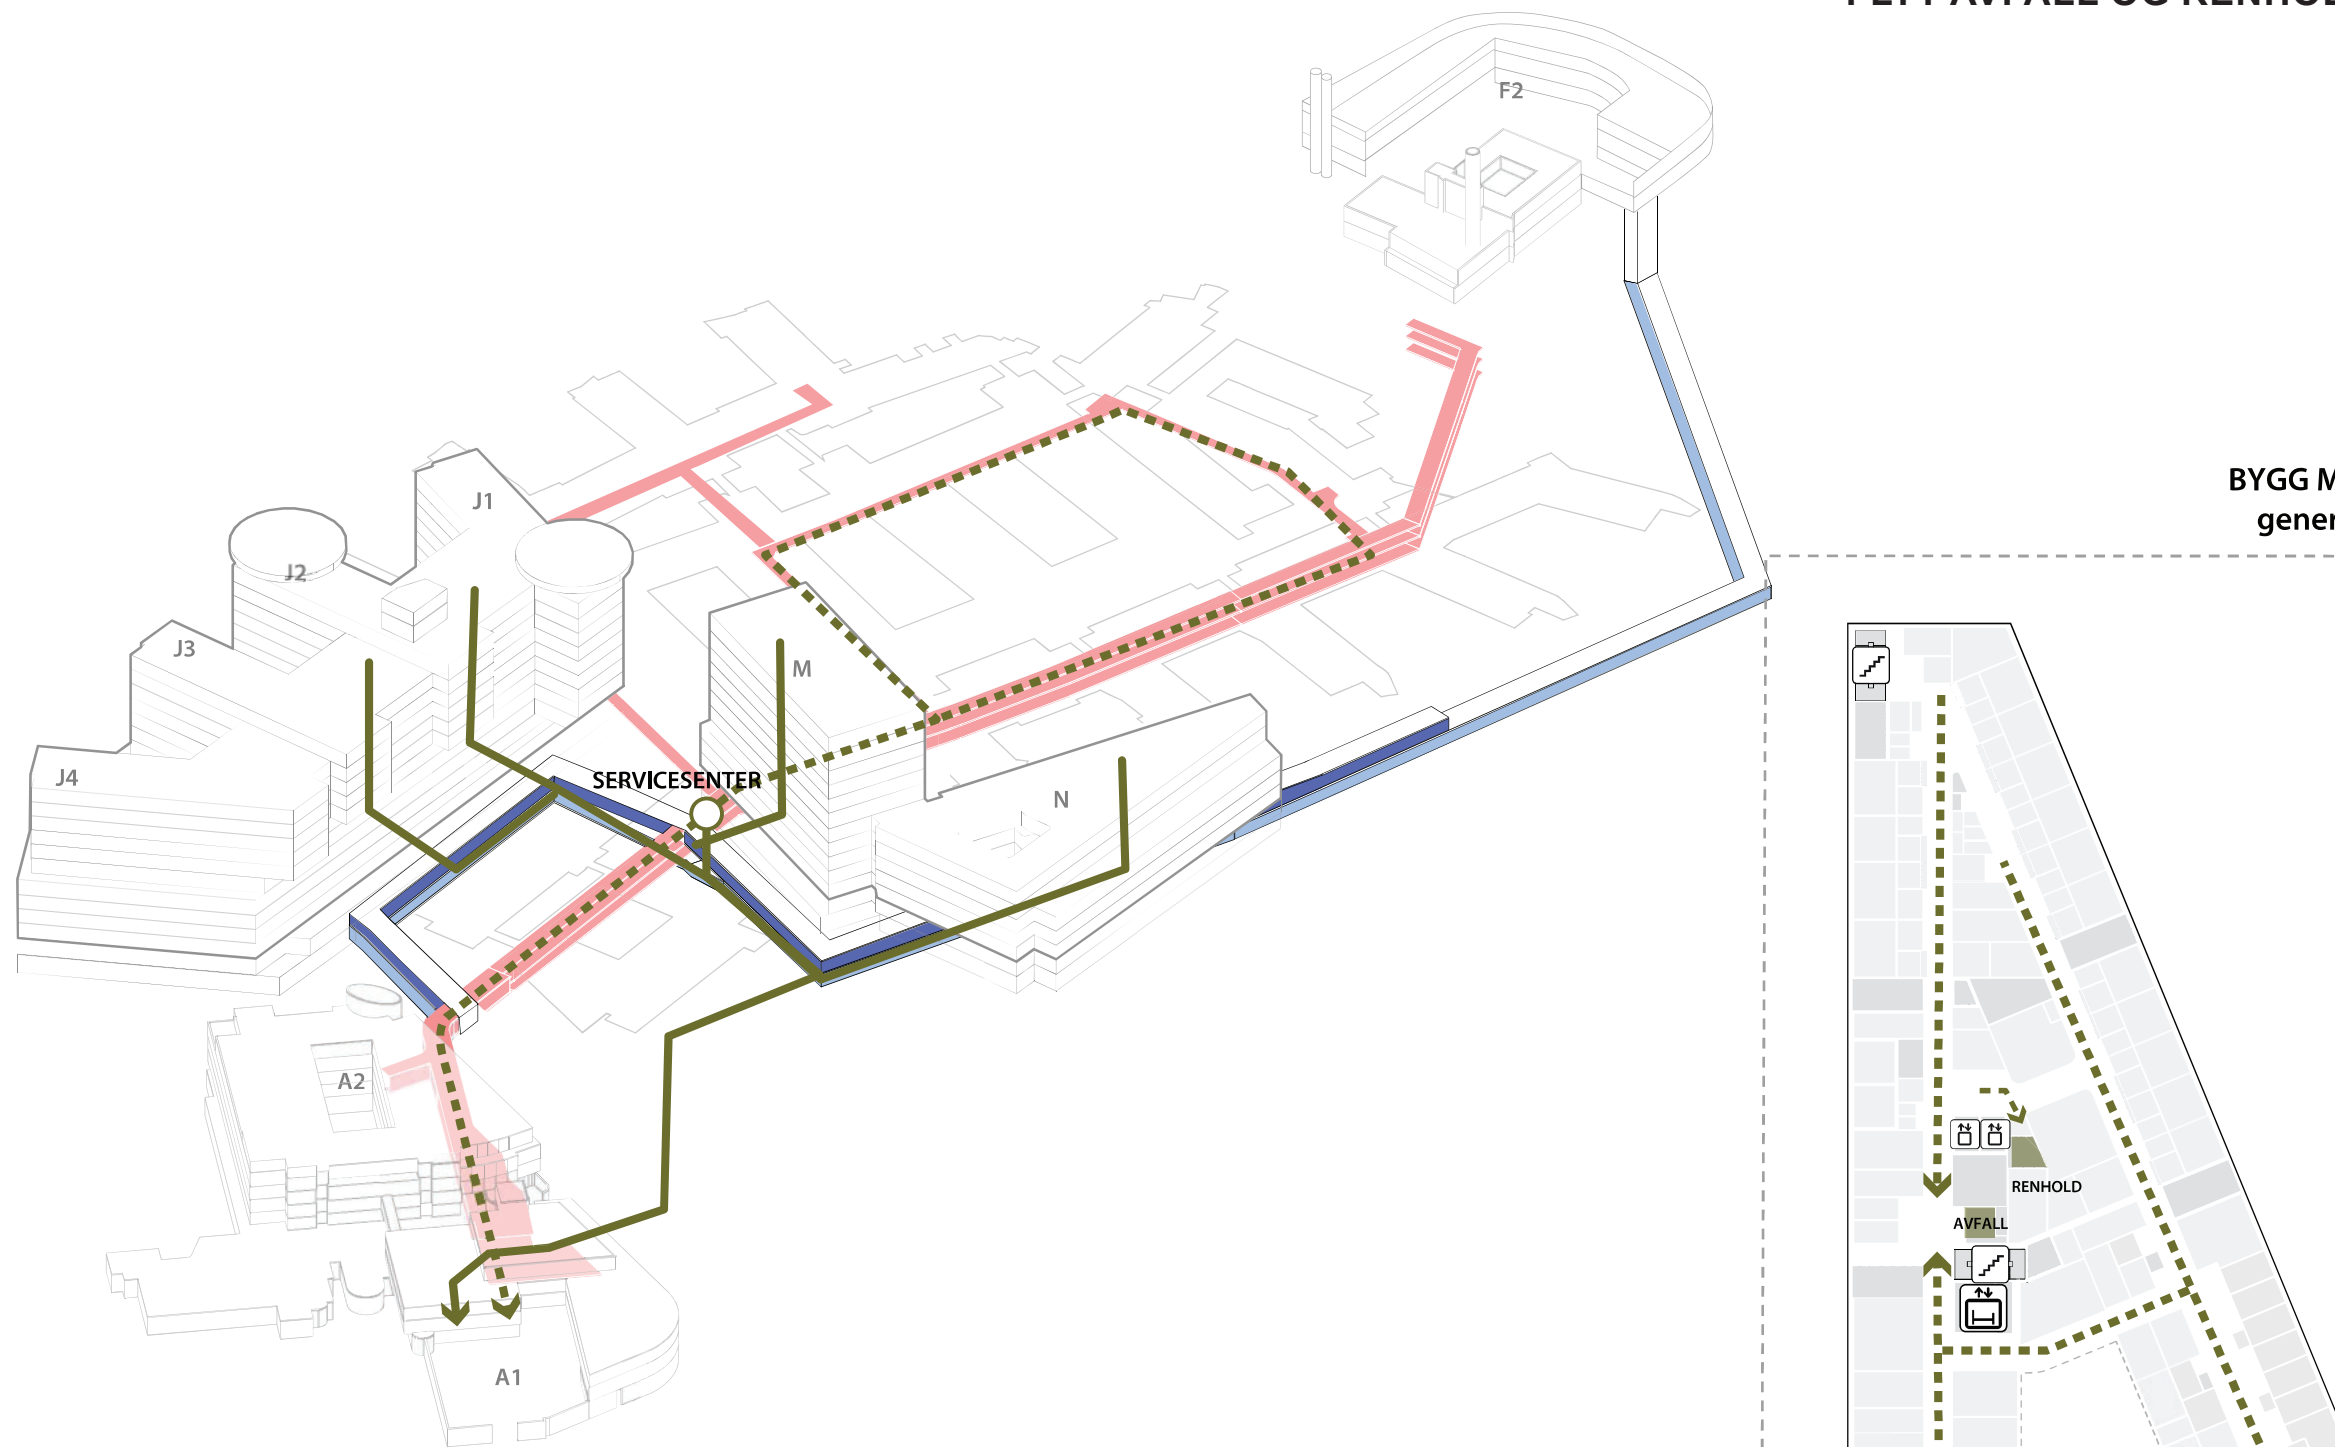

BYGG M/N
generelt

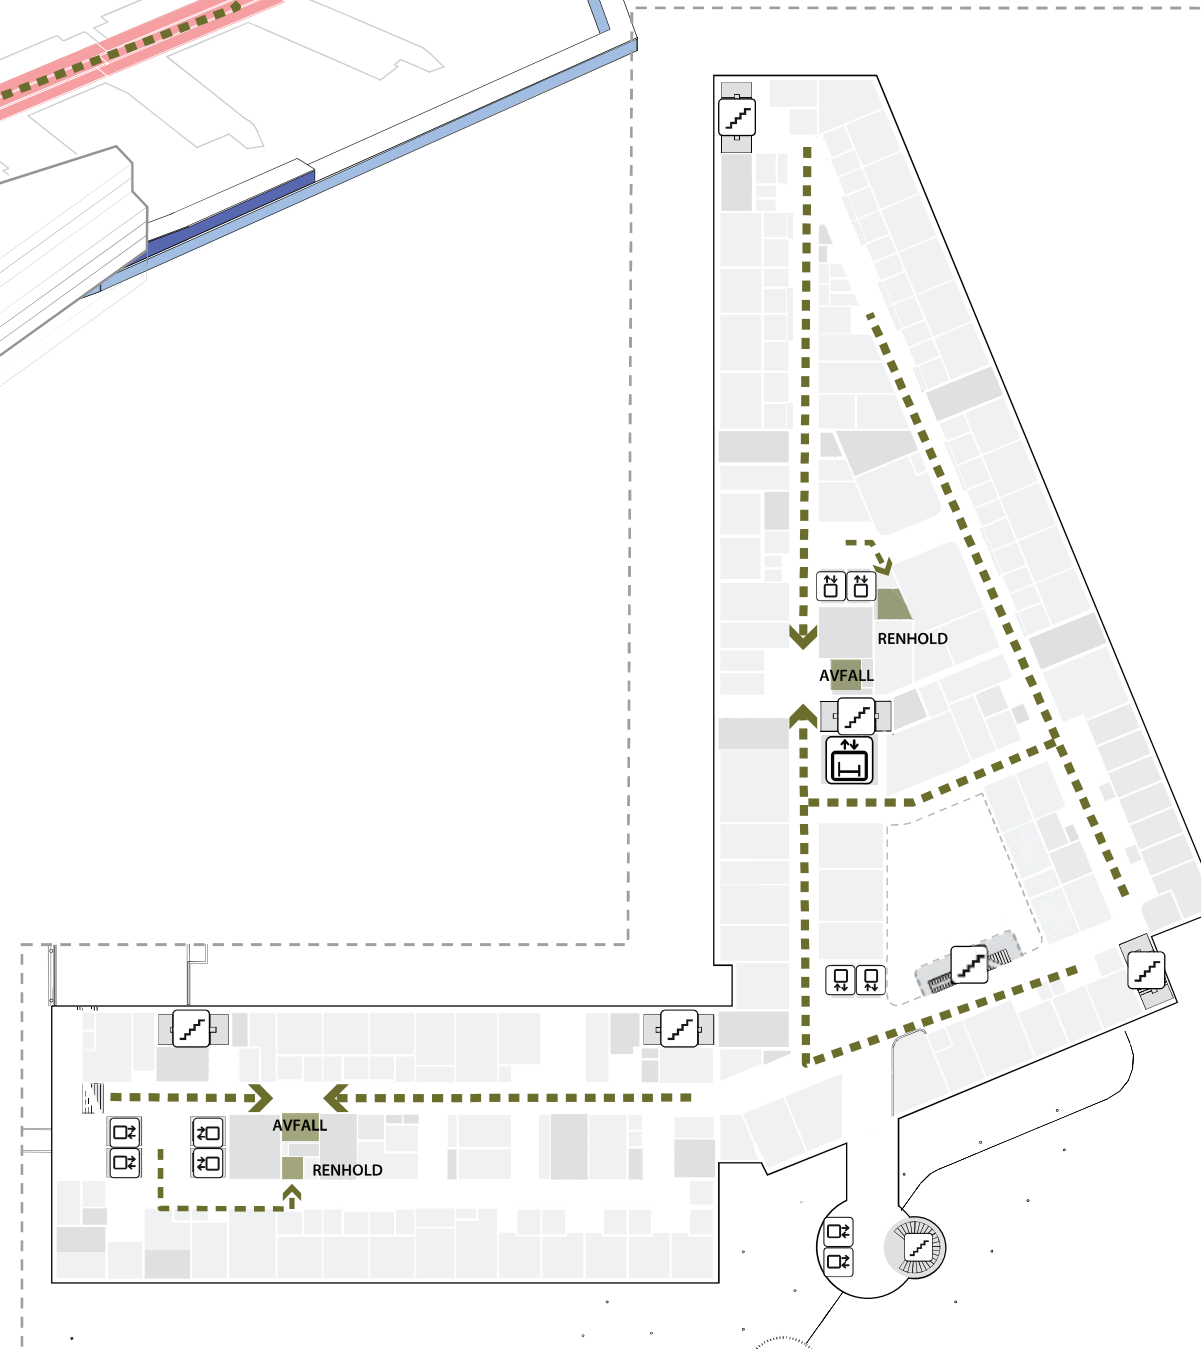

- | | | | |
|---|----------------------|---|--------------|
|  | SØPPEL-SUG |  | TRAPP |
|  | MANUELL TRANSPORT |  | HEIS |
|  | EKSISTERENDE KULVERT |  | AGV HEIS |
|  | NY TRANSPORT KULVERT |  | AKUTTHEIS |
|  | NY RØR KULVERT |  | SENGEAUTOMAT |

HOVEDMÅL BYGNINGSKROPP

ETASJE 01

Nye Rikshospitalet Medvirkningsmøte D2



HOVEDMÅL BYGNINGSKROPP

ETASJE 04

Nye Rikshospitalet

Medvirkningsmøte D2





HOVEDMÅL BYGNINGSKROPP

ETASJE 06

Nye Rikshospitalet

Medvirkningsmøte D2

Bygg J

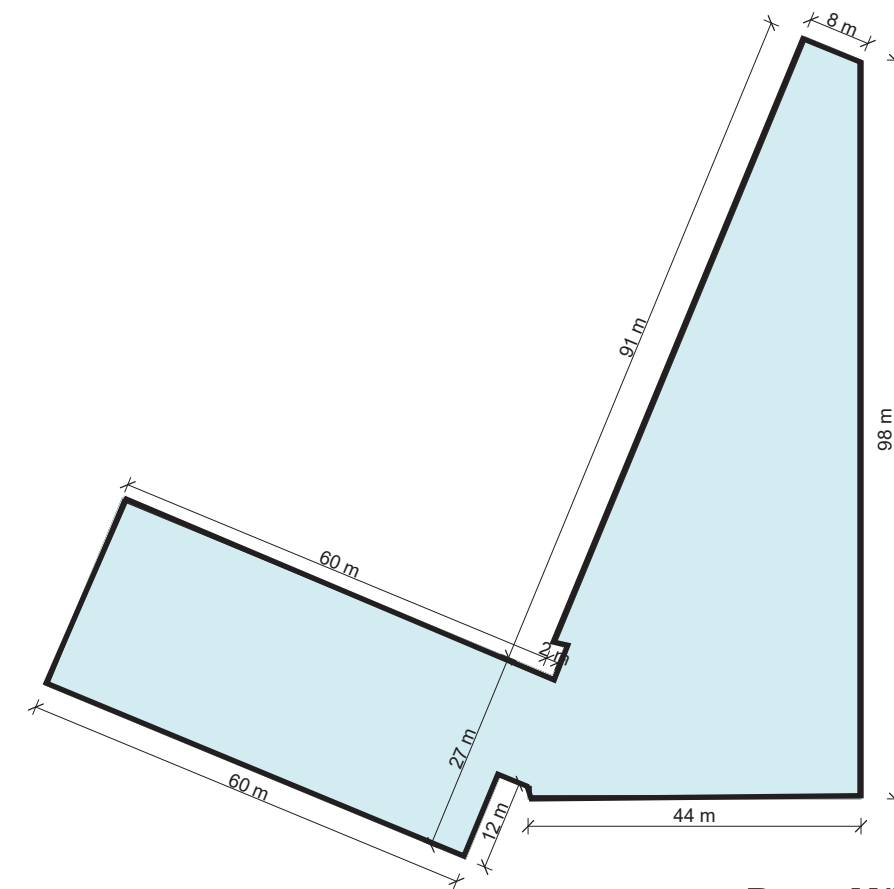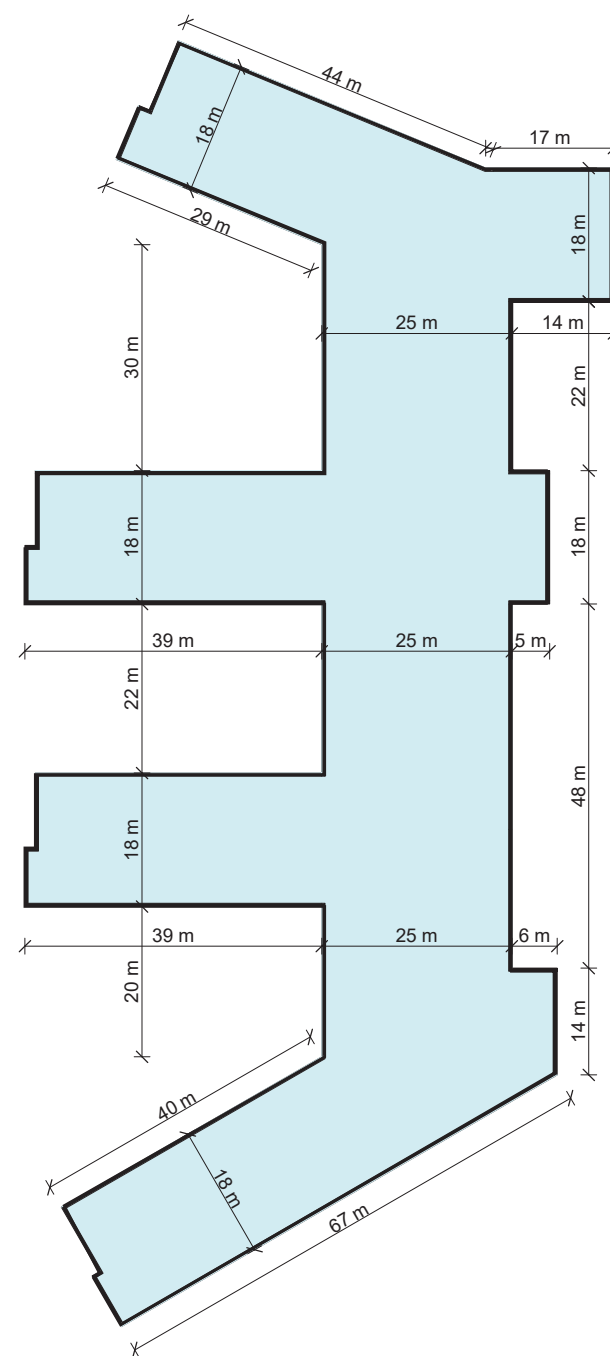

Bygg M/N