

NYE RIKSHOSPITALET

MEDVIRKNING FORPROSJEKT - MØTE 2

18 MEDISINSK TEKNOLOGISK AVDELING | AKTIVITET D



FORELØPIGE SKISSER


PROSJEKTUTVIKLING

ENDRINGER FRA HOVEDAKTIVITET D1

- A** Mørke arealer i kjerne er redusert
- B** Flere arealer har fått tilgang til dagslys som en følge av arealreduksjonen i kjernen av bygget
- C** Kulvert er flyttet i J-Bygget
- D** Østfasaden er flyttet 3 meter inn som en følge av at en korridor er fjernet
- E** Bygningskropp M har blitt noe kortere ved at vestgavlen er trukket inn 4 meter - fra 5 etasje og oppover.




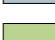
Generelt

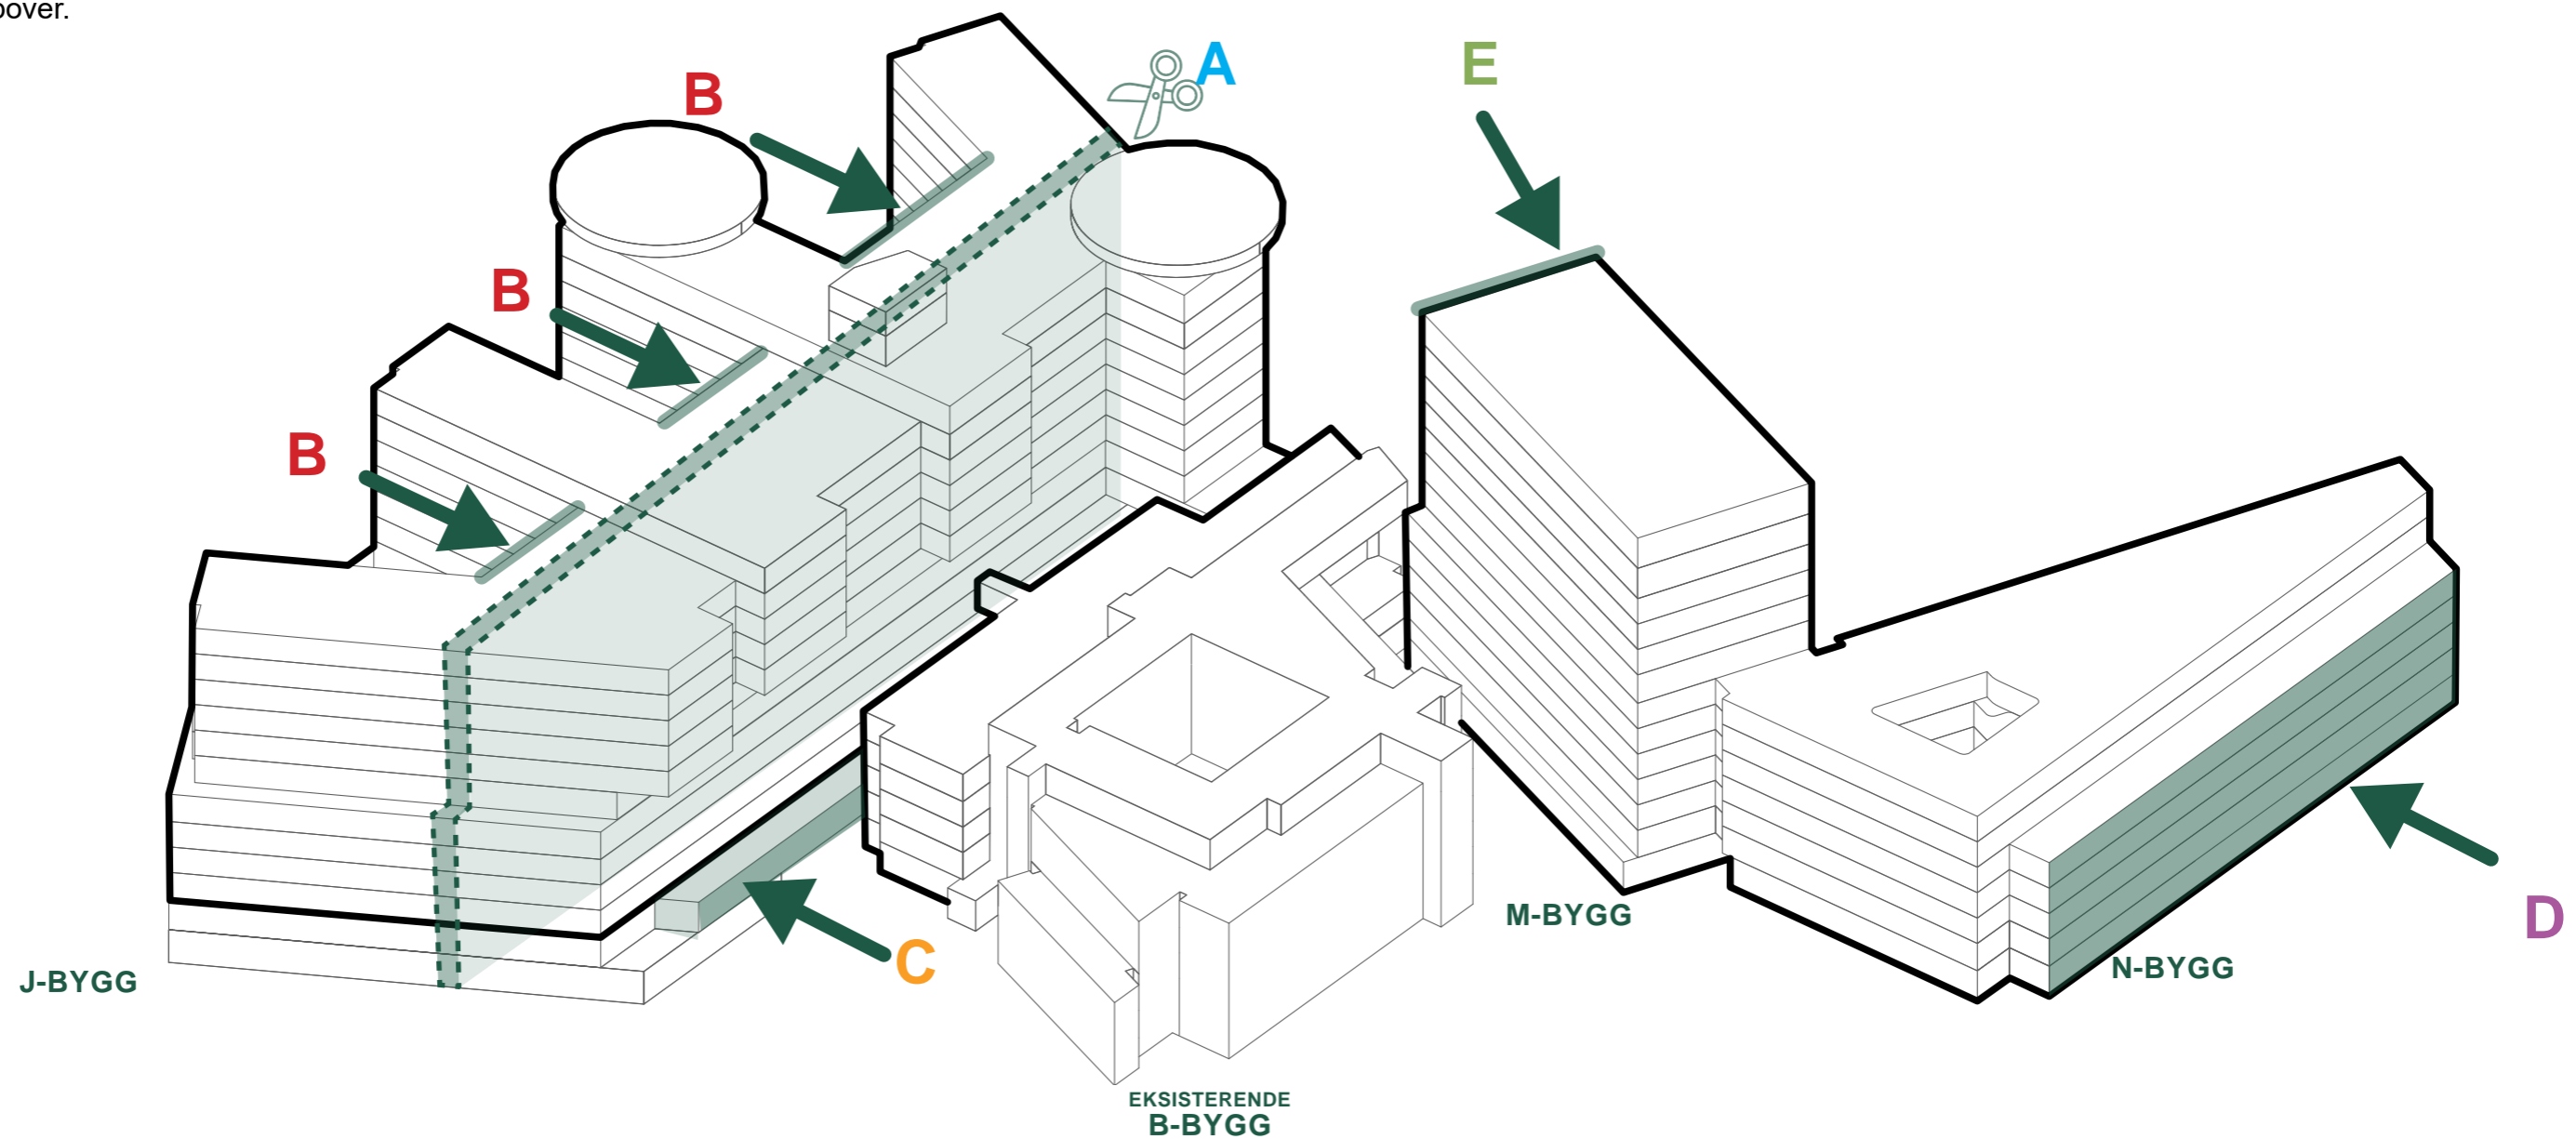- Plassering av heiser og sengeautomat er forbedret
- Bearbeidet og effektivisert areal til tekniske sjakter og rom.
- Mer effektiv plassering av rom innenfor de enkelte funksjonsområdene
- Det er gitt mer plass for funksjonsarealer og økt dagslystilgang gjennom endret teknisk konsept.




LANDSKAPSPLAN



-  Eksisterende bygg
-  Nye bygg
-  Glassgate
-  Grøntarealer

FUNKSJONSPLASSERINGER


BYGG J, BYGG M/N OG EKSIS. BYGG B

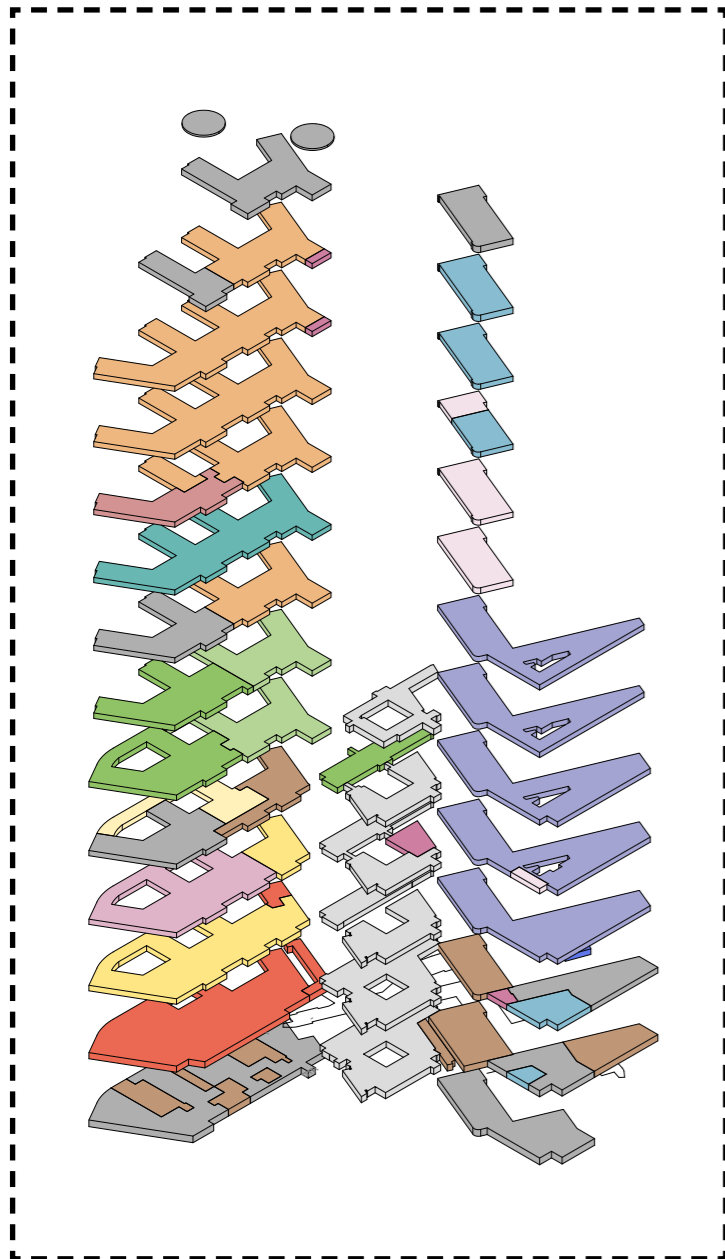

MØTE D1



MØTE D2

Medvirkning forprosjekt // aktivitet D
Mars 2022

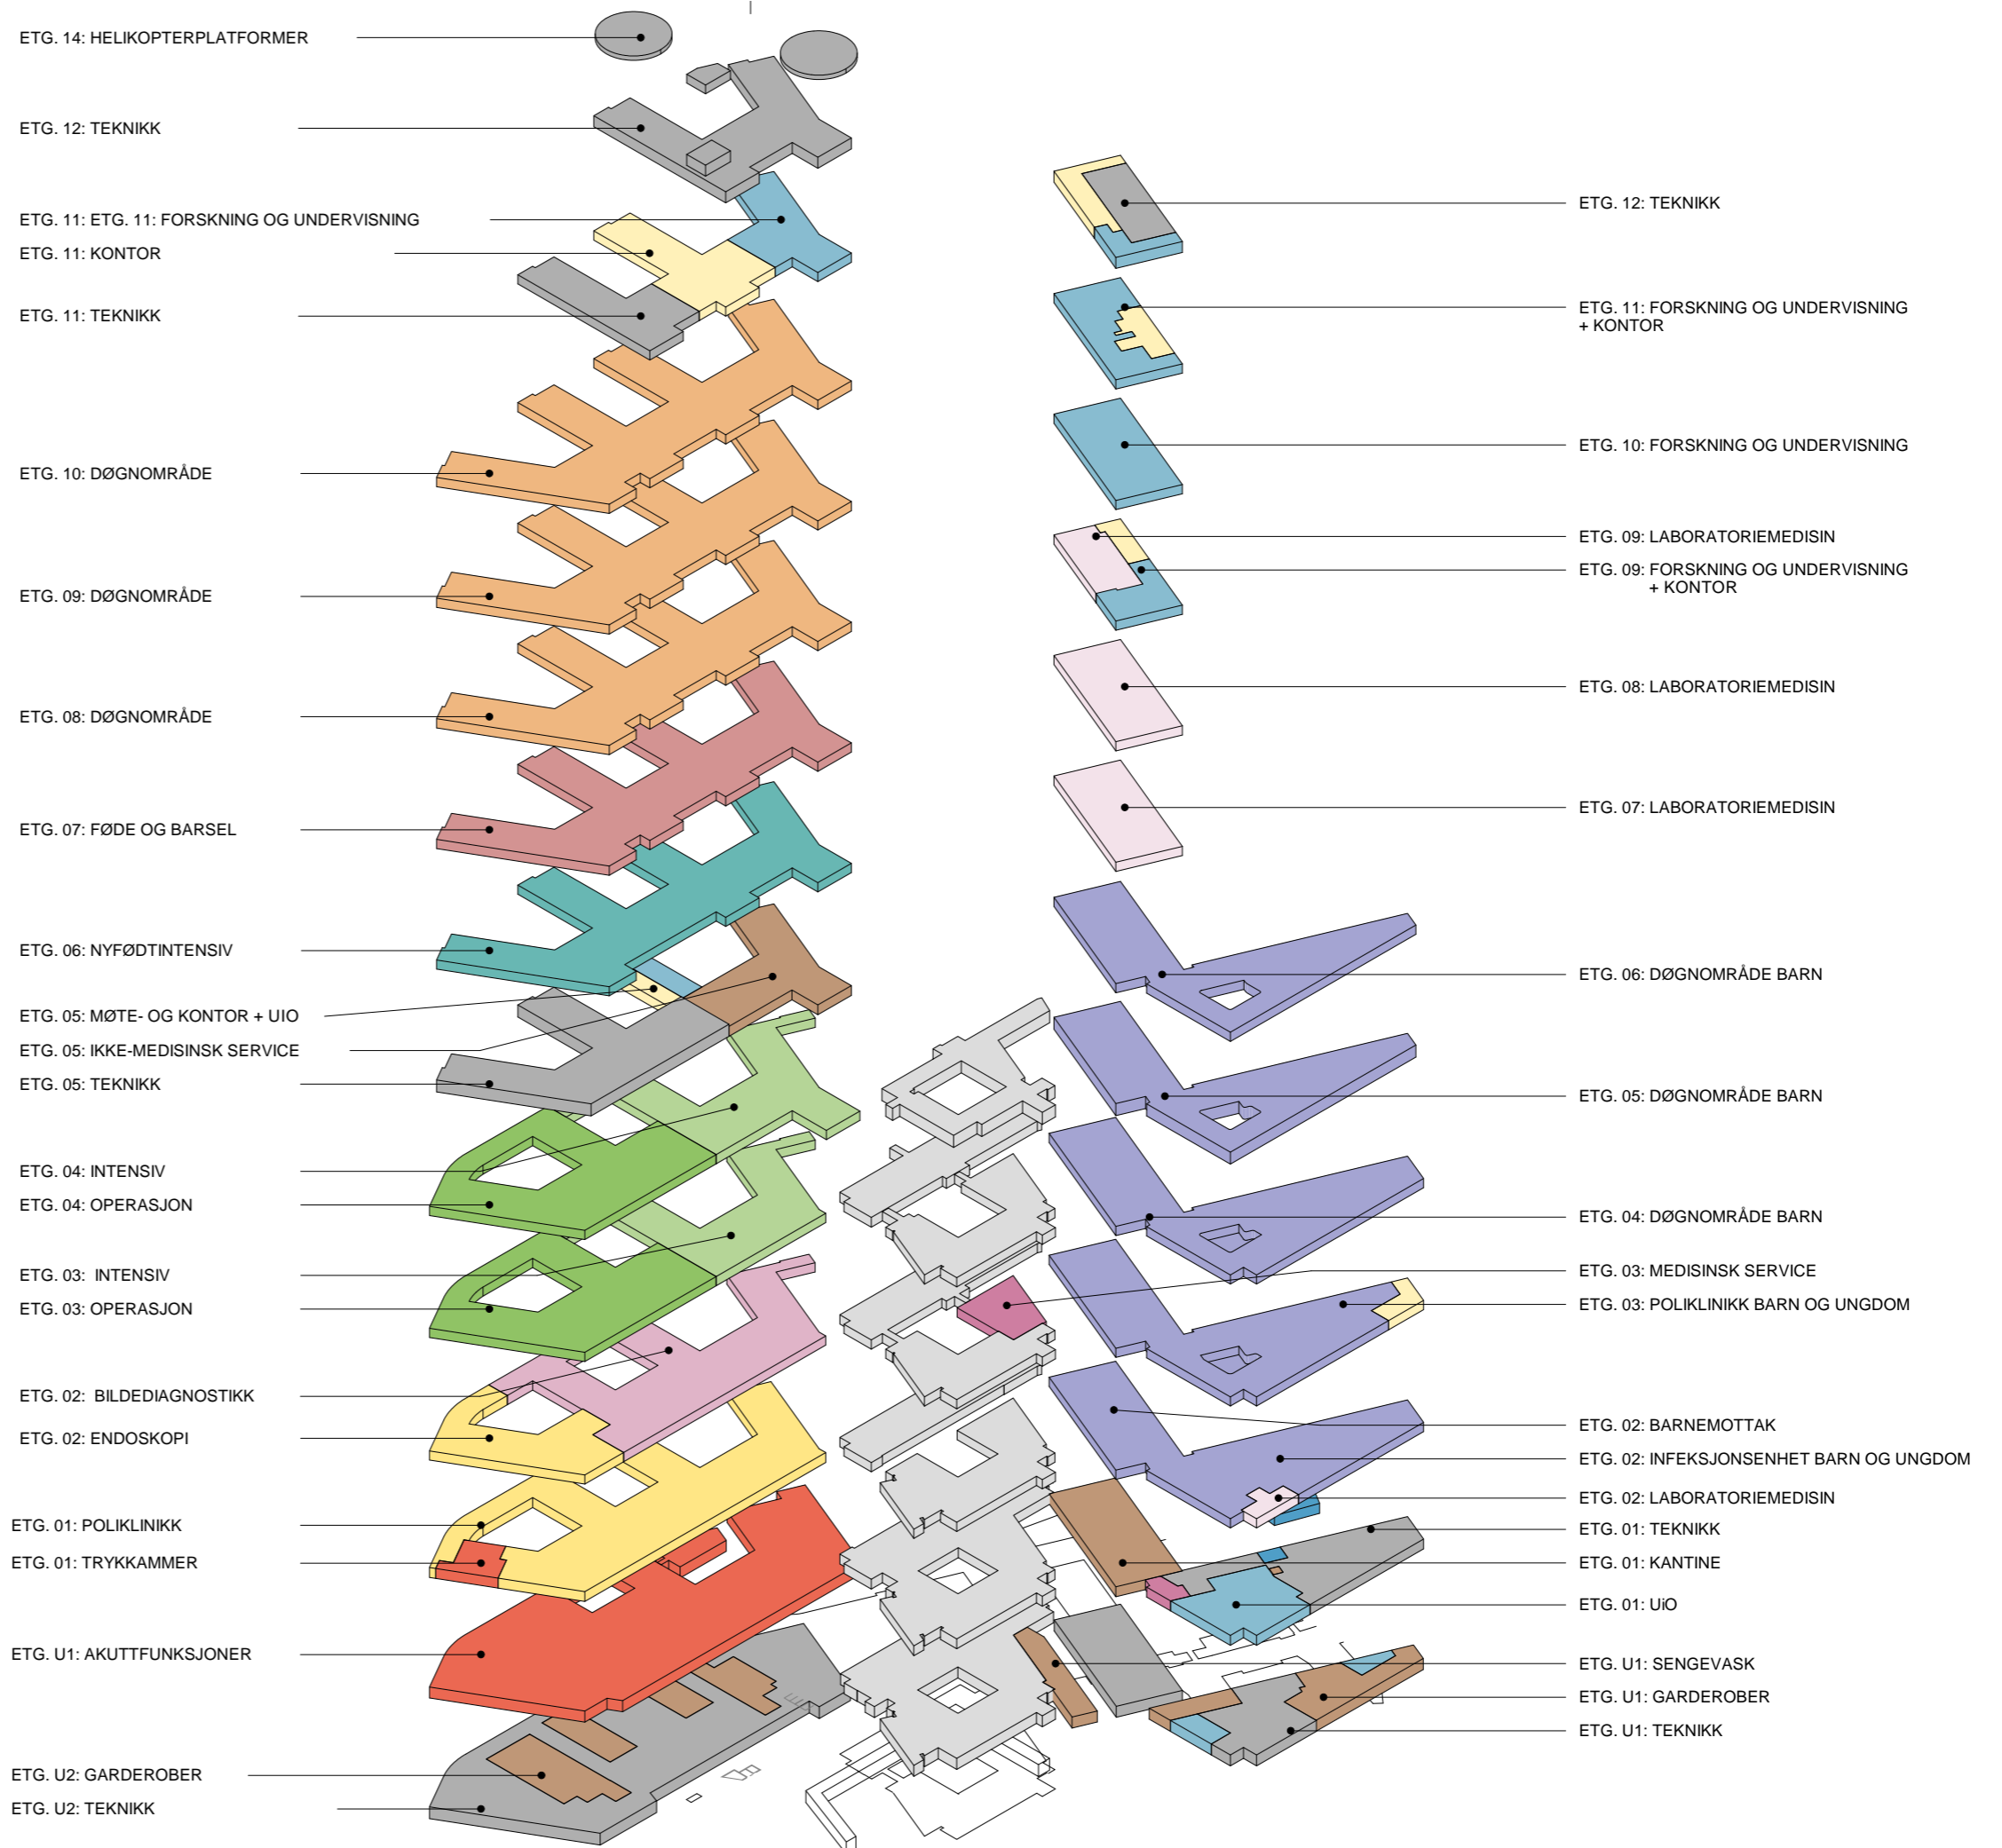

FUNKSJONSSNITT
BYGG J


Mål i etasjen beskriver brutto høyde - mål fra overkant dekke til overkant dekke

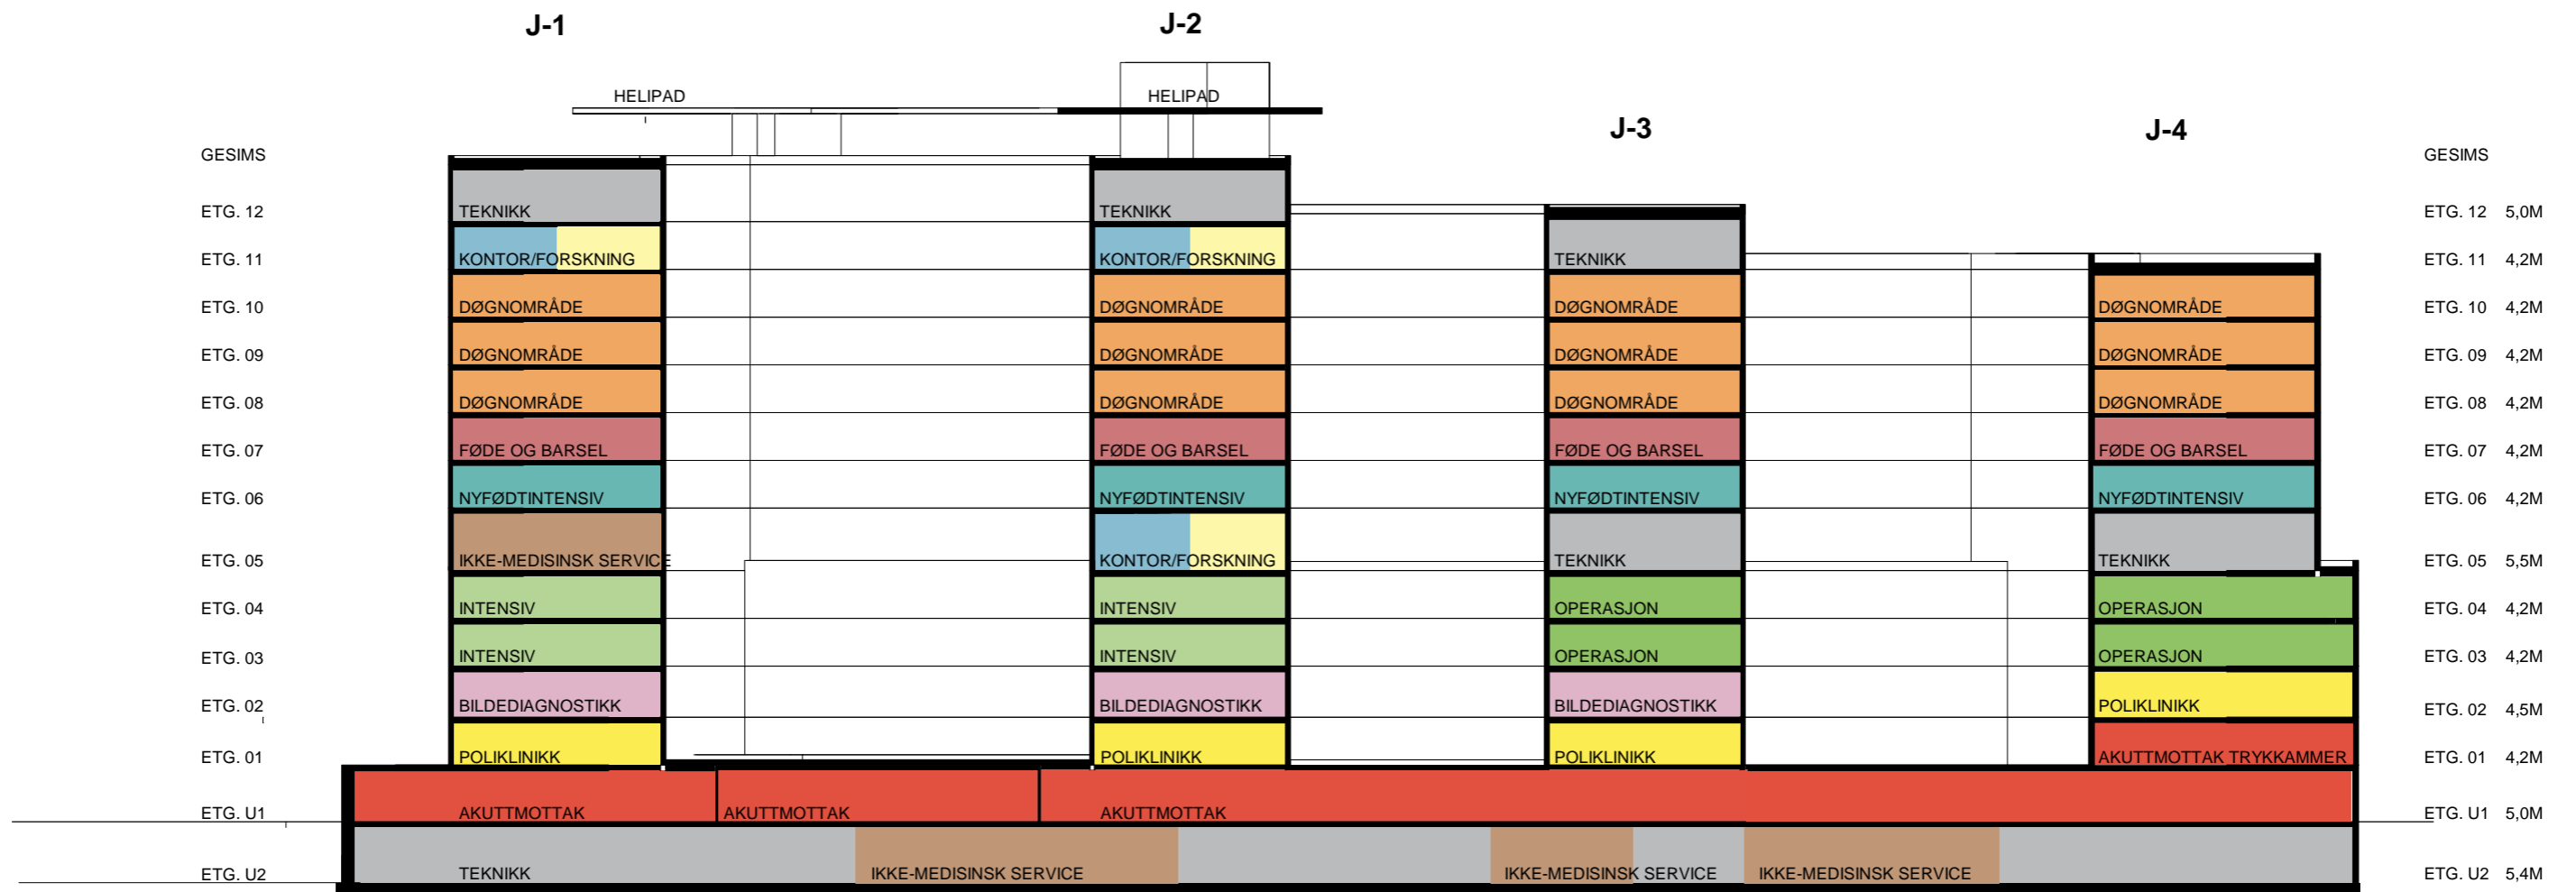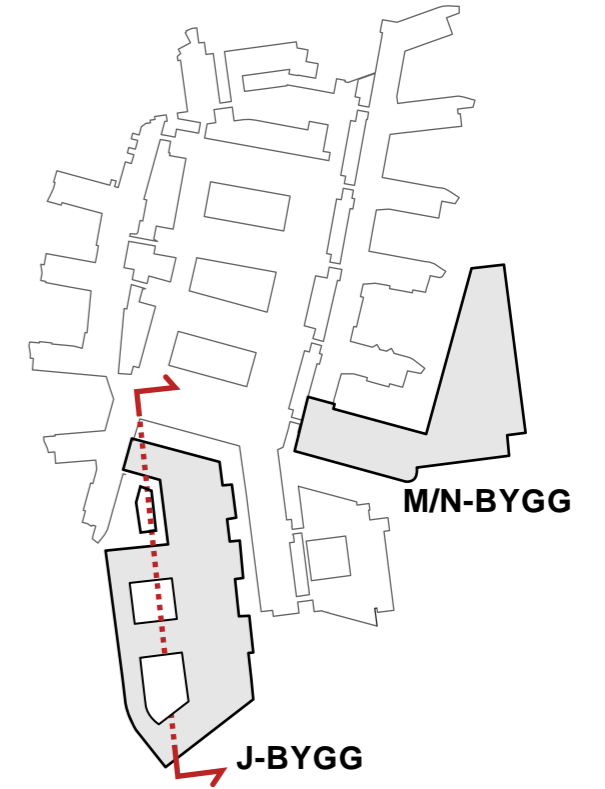

FUNKSJONSSNITT


BYGG M/N

Mål i etasjen beskriver brutto høyde - mål fra overkant dekke til overkant dekke

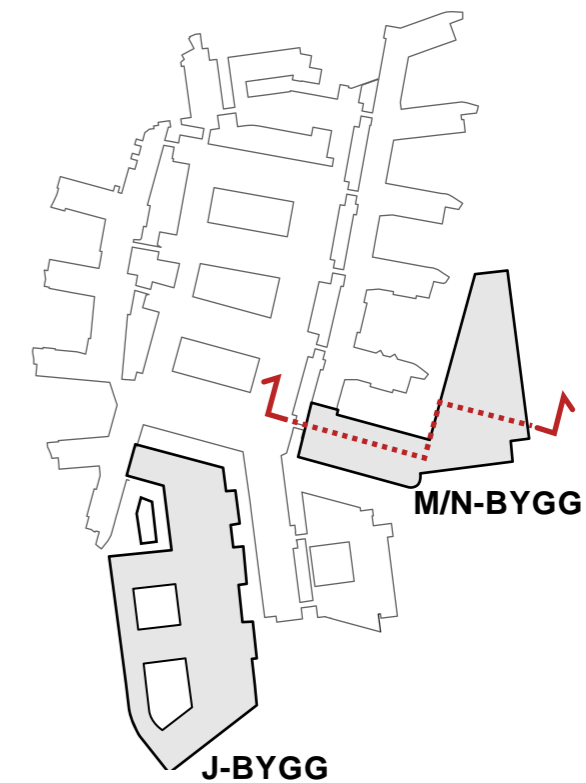

BYGG M


BYGG N

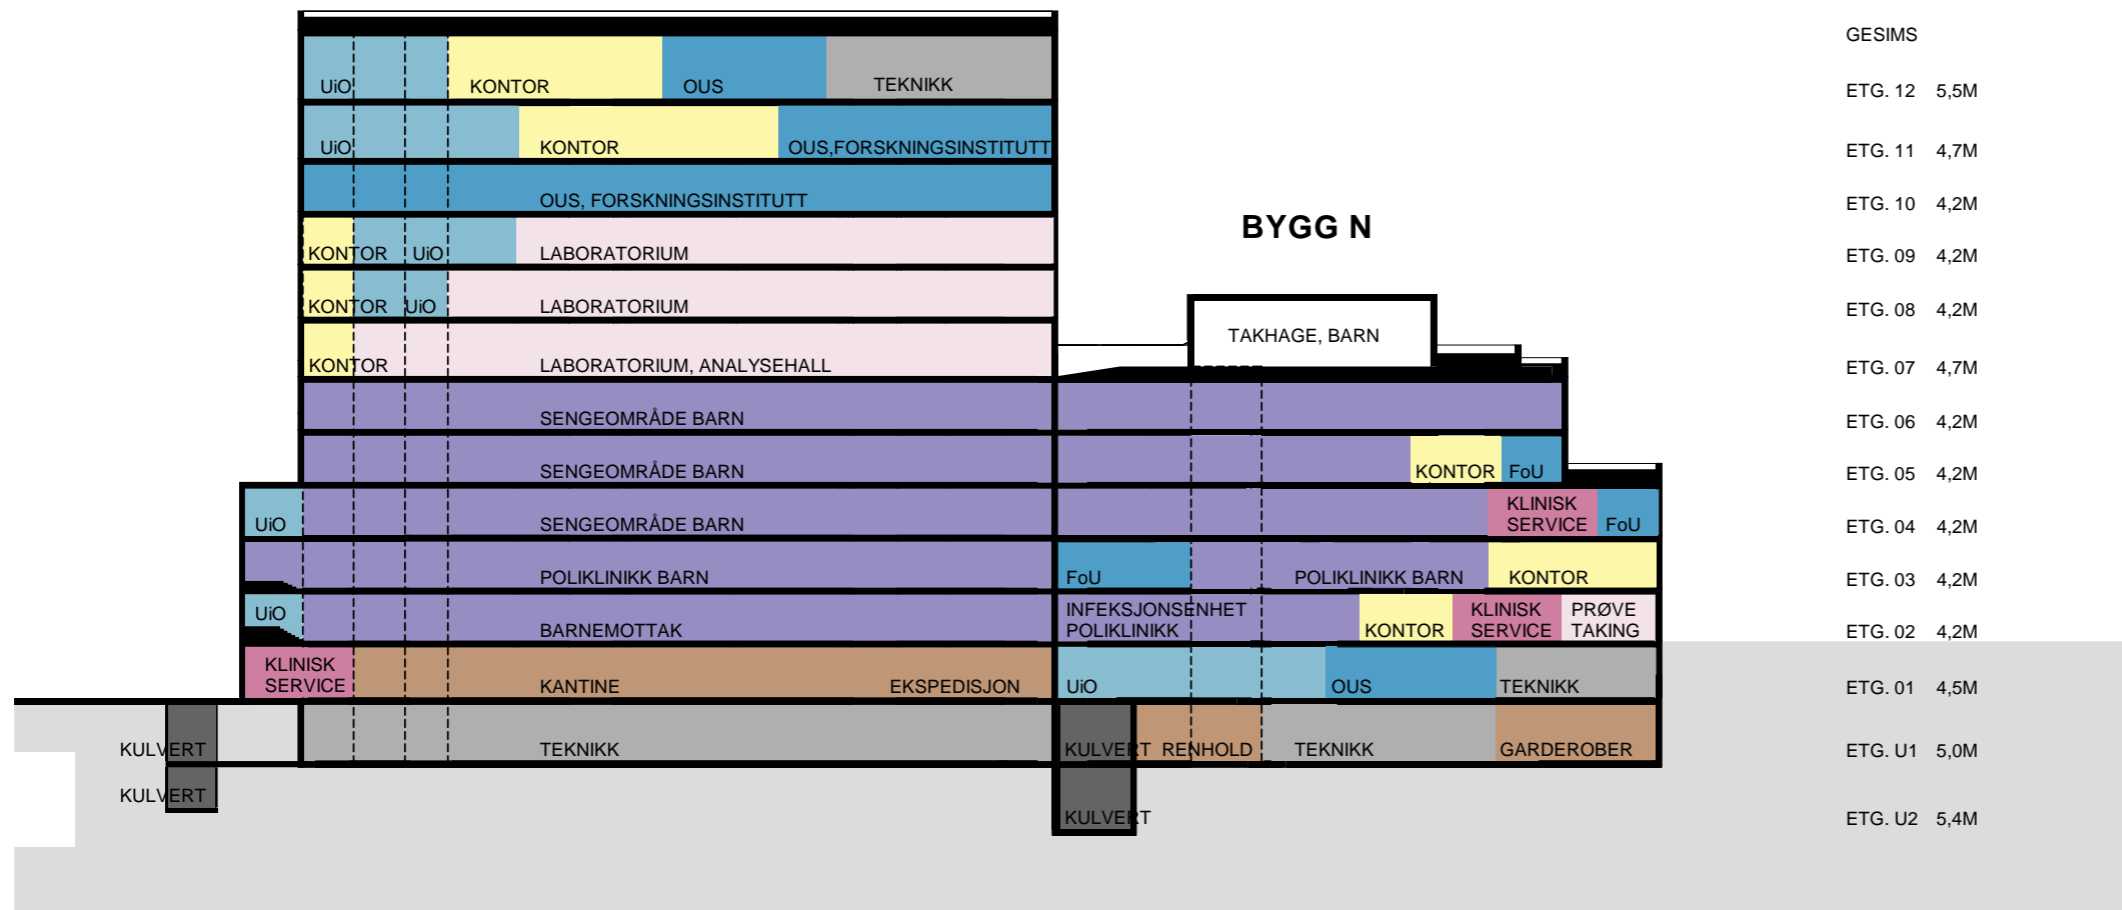


HEIS BYGG J




Nye Rikshospitalet Medvirkningsmøte D2

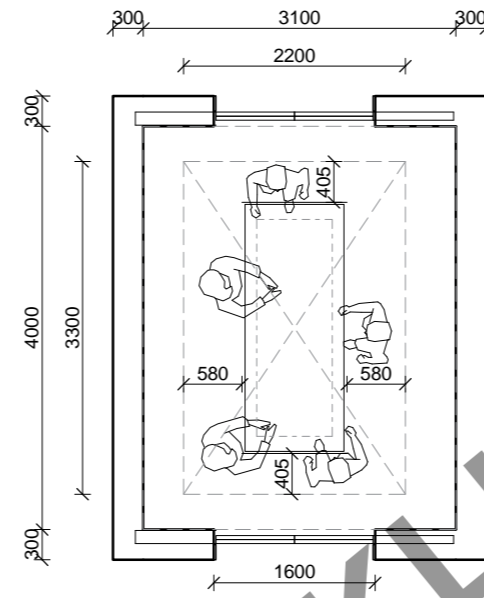



Akuttheis tosidig
Sjaktmål 4000x3100 mm, Kupe 3300x2200 mm

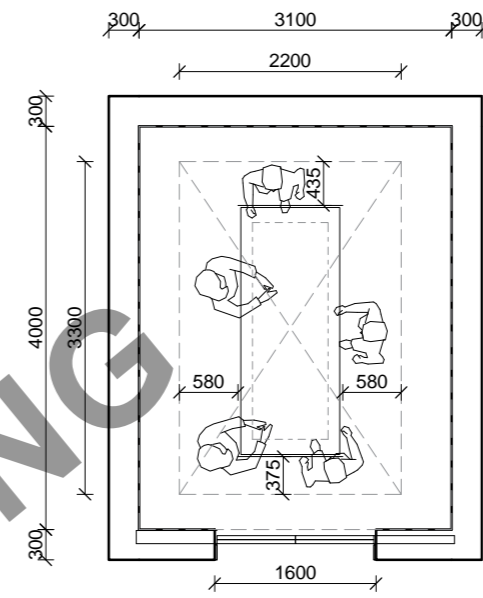


Akuttheis ensidig
Sjaktmål 4000x3100 mm, Kupe 3300x2200 mm

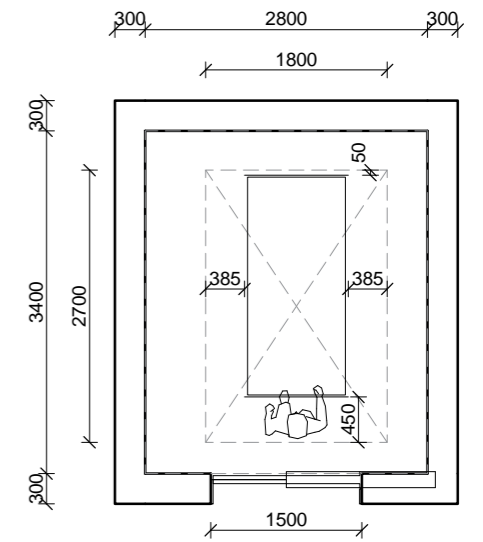

Sengeheis
Sjaktmål 3400x2800 mm, Kupe 2700x1800 mm

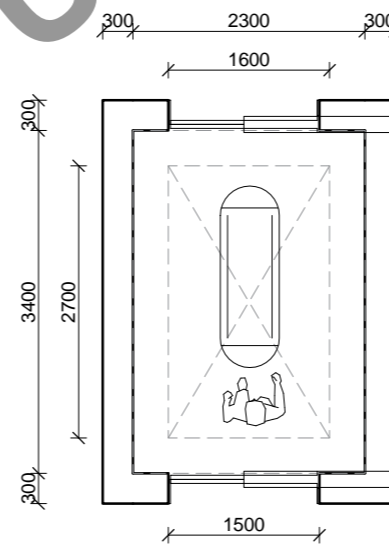
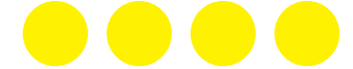


Person- og AGV-heis
Sjaktmål 3400x2300 mm, Kupe 2700x1600 mm

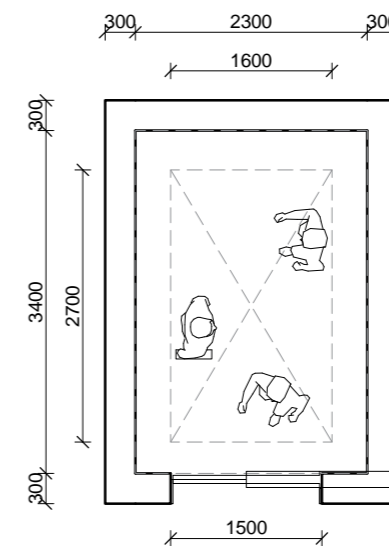


Personheis - 3400x2300 mm ensidig
Sjaktmål 3400x2300 mm, Kupe 2700x1600 mm




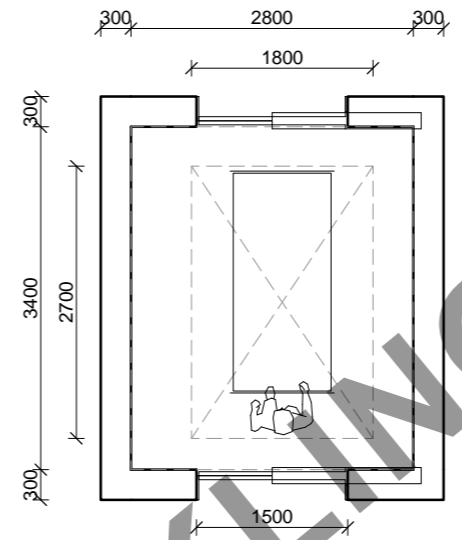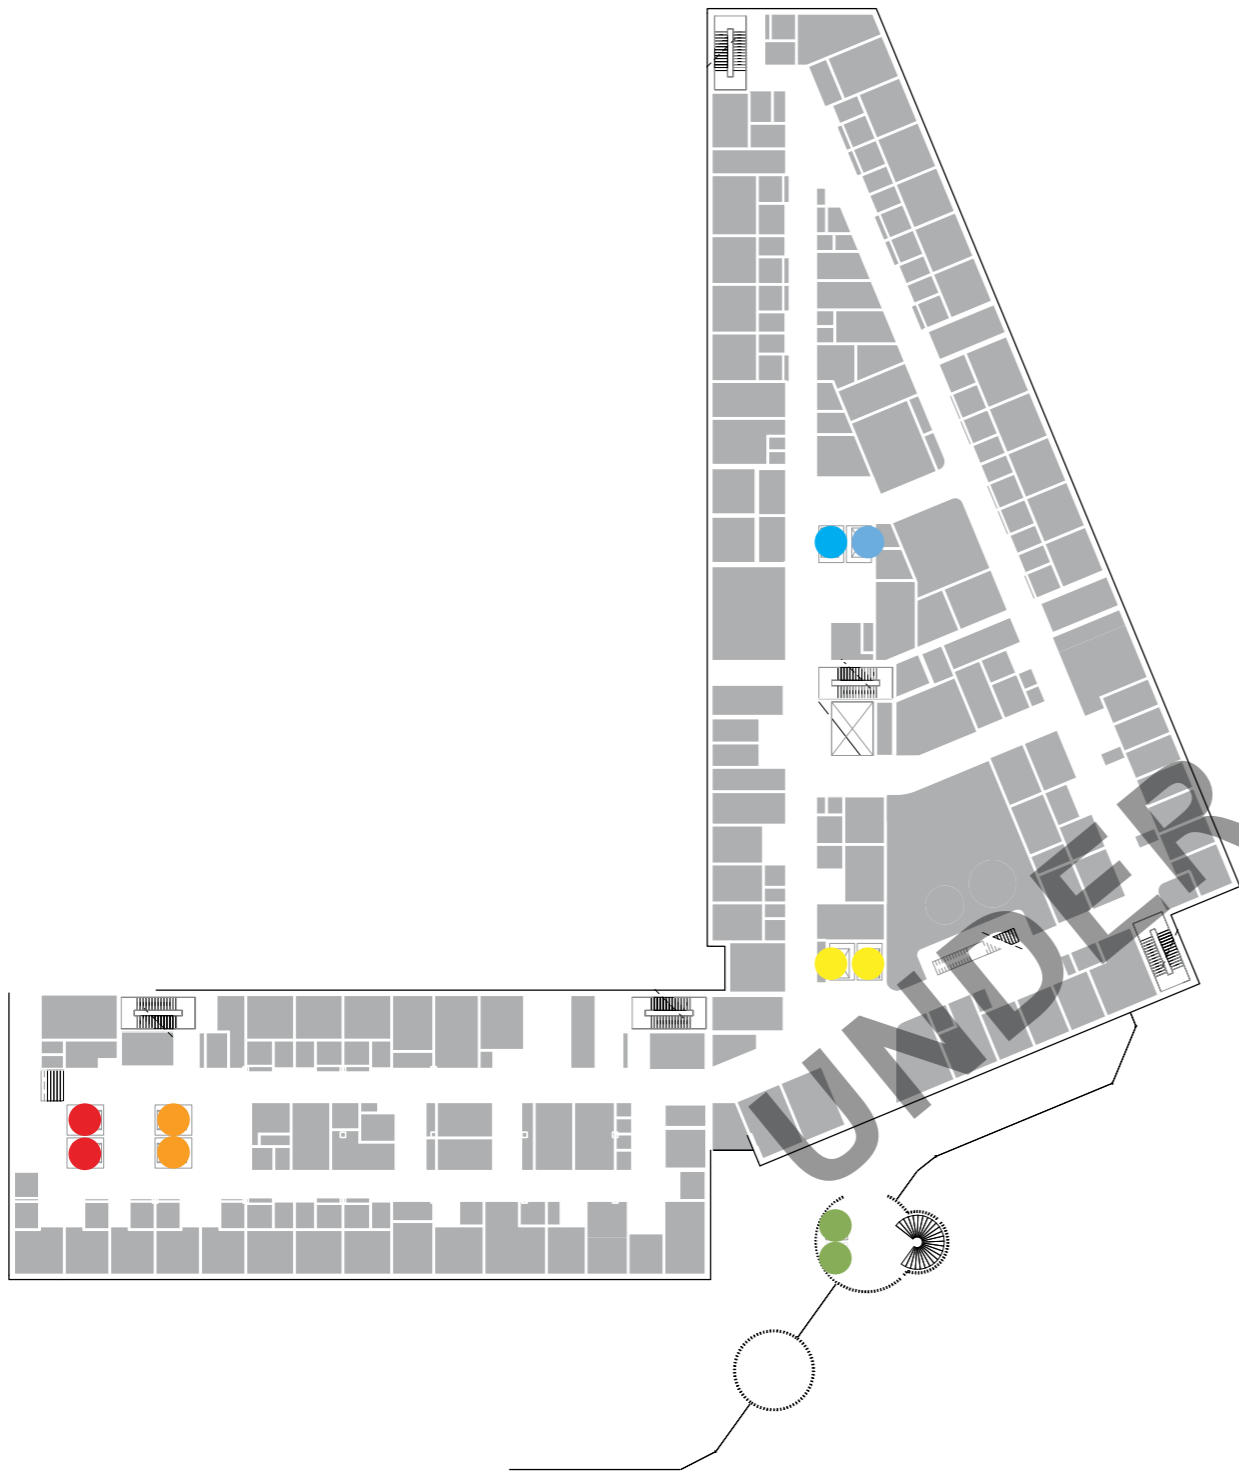



Akuttheis tosidig
Sjaktmål 3400x2800 mm, Kupe 2700x1800 mm

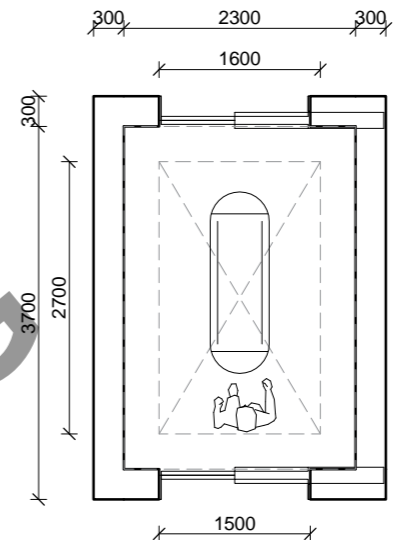


Person- og AGV-heis
Sjaktmål 3400x2300 mm, Kupe 2700x1600 mm

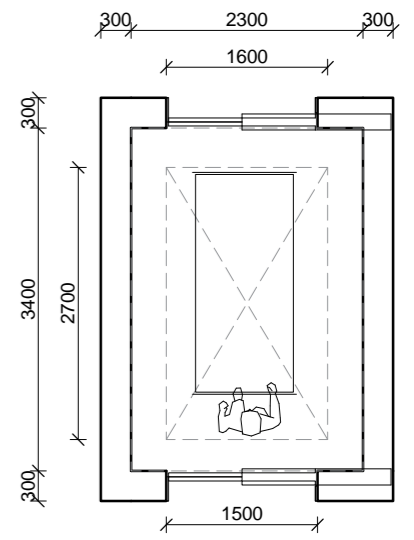

Senge- og personheis - 3400x2300 mm
Sjaktmål 3400x2300 mm, Kupe 2700x1600 mm

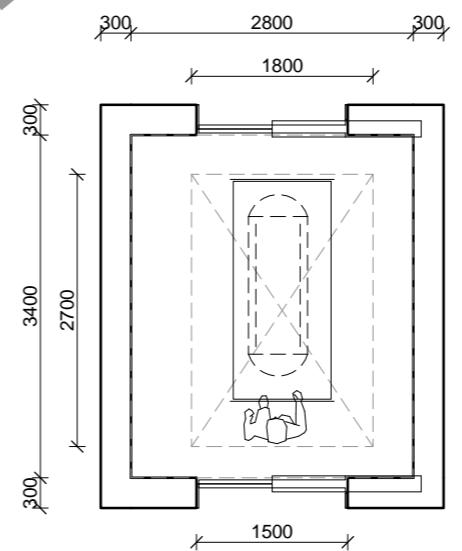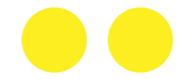


Seng- og AGV-heis
Sjaktmål 3400x2800 mm, Kupe 2700x1800 mm

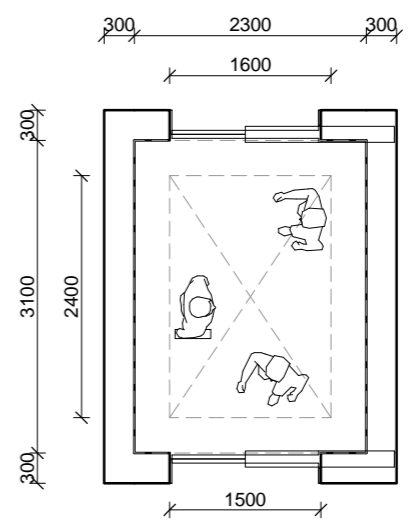

Personheis - 3100x2300 mm tosidig
Sjaktmål 3100x2300 mm, Kupe 2400x1600 mm



KONSEPTER FOR KORRIDORBREDDER

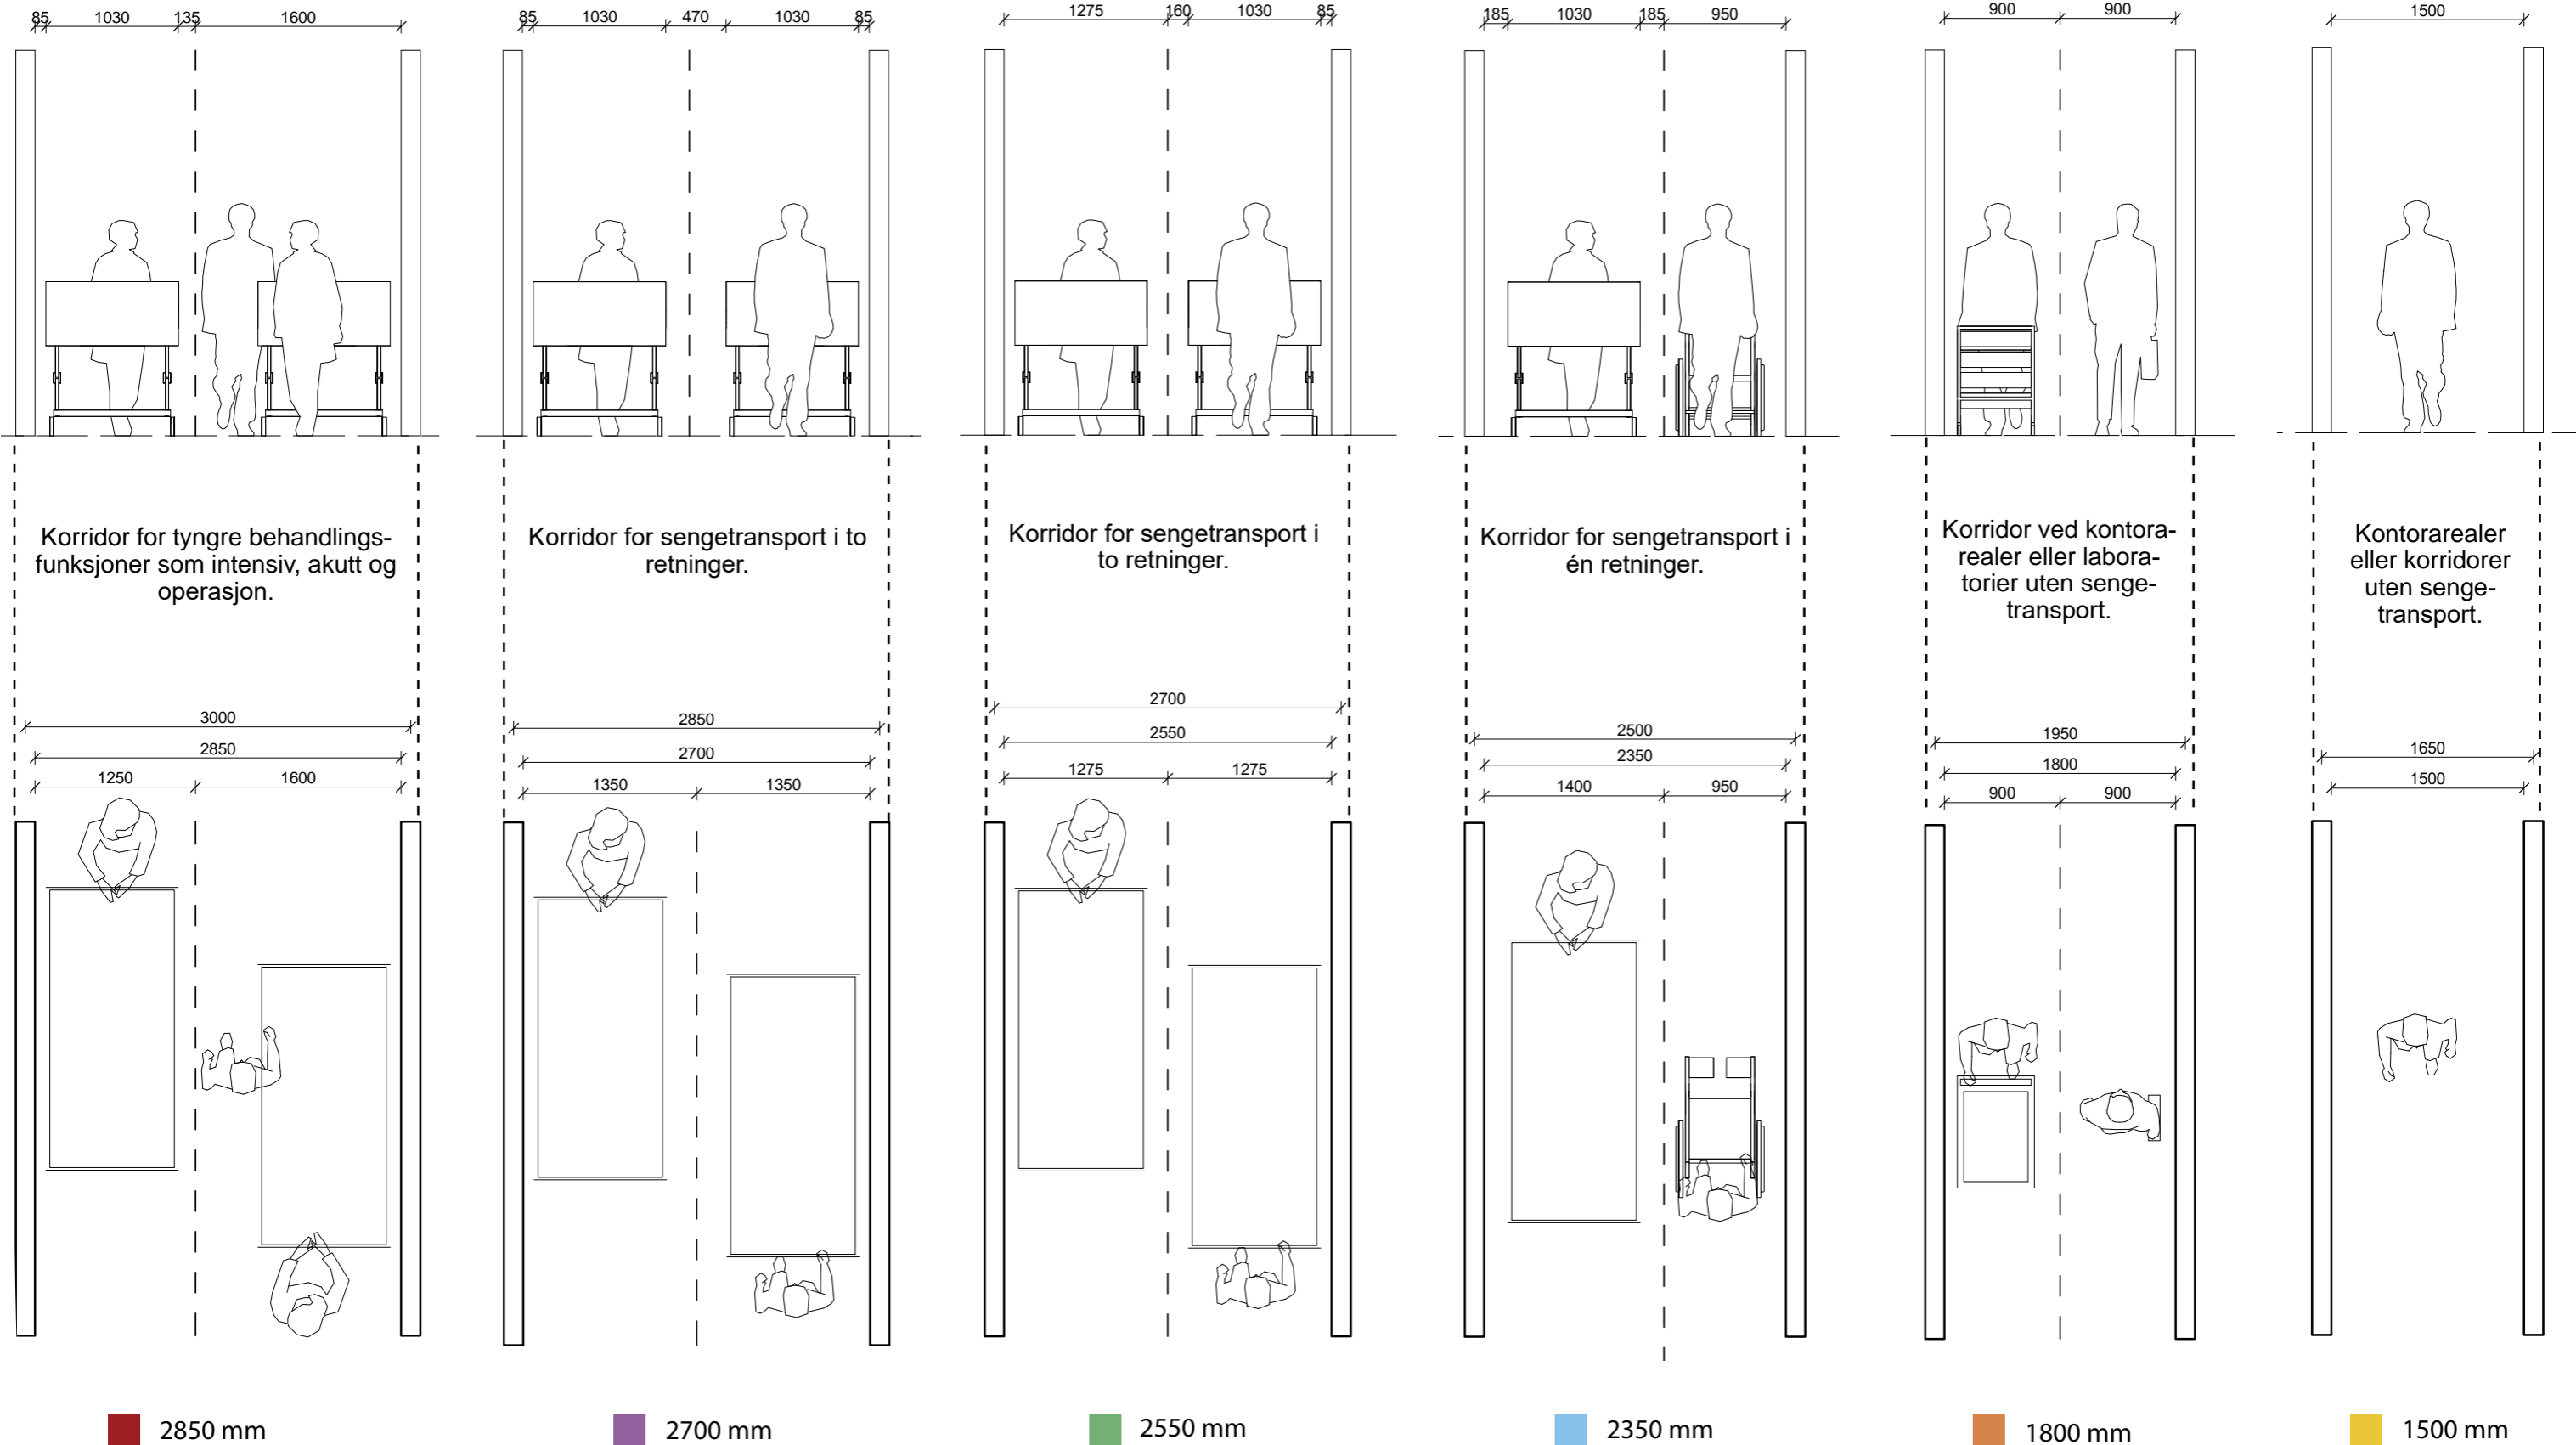

18 MEDISINSK TEKNOLOGISK AVDELING (MTA) | AKTIVITET D2

ENDRINGER SIDEN MØTE D1

- HOVEDVERKSTED FLYTTET FRA PLAN 3 TIL PLAN 5
- ENDRING AV Plasseringer av SATELITTVERKSTEDENE PÅ ETAJSE 3 OG 4

AVKLARINGS-PUNKTER


- AVKLARE FORHOLD MELLOM VERKSTEDPLASSER OG STILLEROM
- ARBEIDSFLYT OG LOGISTIKK I AVDELINGEN
- ARBEIDSMILJØ OG SIKKERHET
- TEKNOLOGISKE LØSNINGER
- HJELPEMIDLER OG VAREFORSYNINGER
- TVERRFAGLIG SAMARBEID MED ANDRE KLINISKE FUNKSJONER

ENDRINGER SIDEN MØTE D1


Nye Rikshospitalet Medvirkningsmøte D2

- Hovedfunksjon**
- Døgnområde somatikk voksne
 - Ikke-medisinsk service
 - Kontorarbeidsplasser og møterom
 - Kommunikasjonsarealer
 - UiO, forskning og undervisning
 - Disponibelt areal
 - Tekniske arealer VVS
 - Tekniske arealer EI
 - Tekniske arealer IKT

MØTE D2

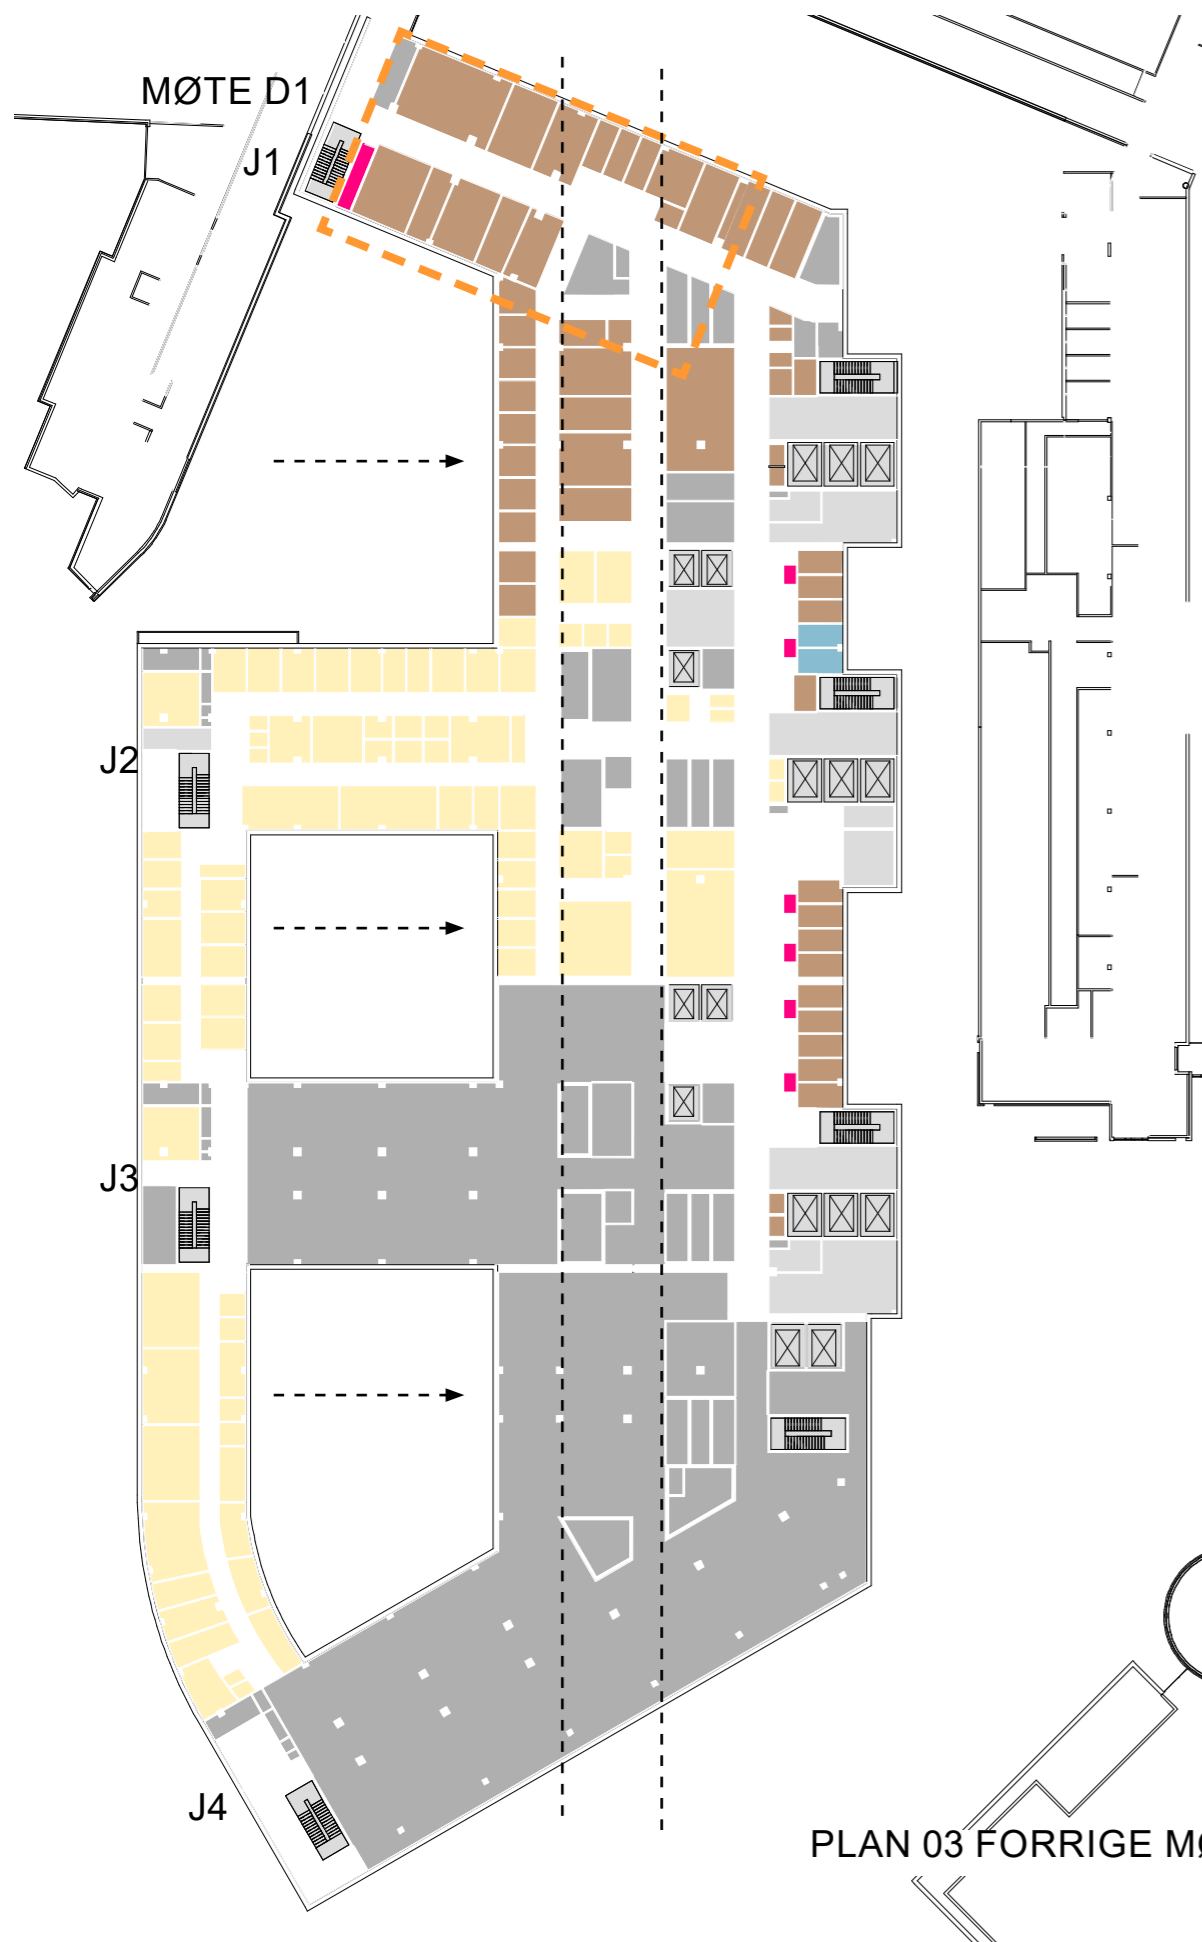

MØTE D2

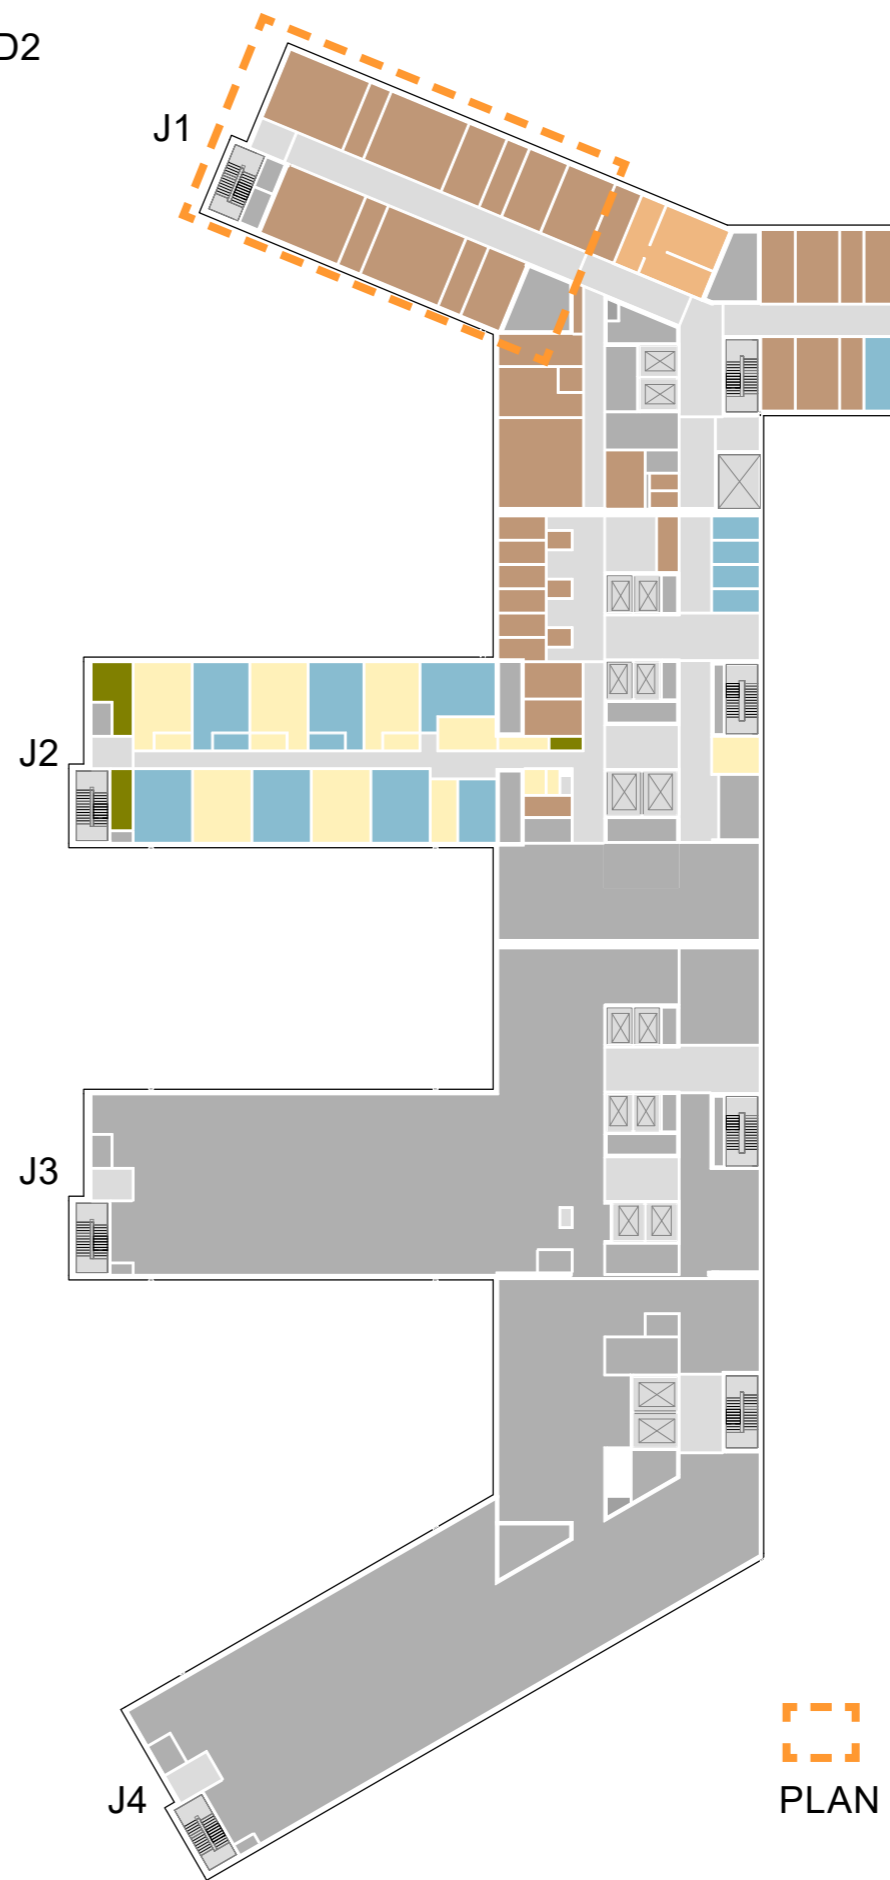

 RAMME RUNDT AVDELINGEN


PLAN 05 OVERSIKTSTEGNING

Hovedfunksjon

- Barn og ungdom
- Døgnområde somatisk voksne
- Ikke-medisinsk service
- Kontorarbeidsplasser og møterom
- Kommunikasjonsarealer
- Laboratoriemedisin
- UiO, forskning og undervisning
- OUS, forskning og undervisning
- Disponibelt areal
- Tekniske arealer VVS
- Tekniske arealer EI
- Tekniske arealer IKT



NYE BYGG (M, N OG J) VISES MED FARGE. EKSISTERENDE BYGG VISES MED OMRISS

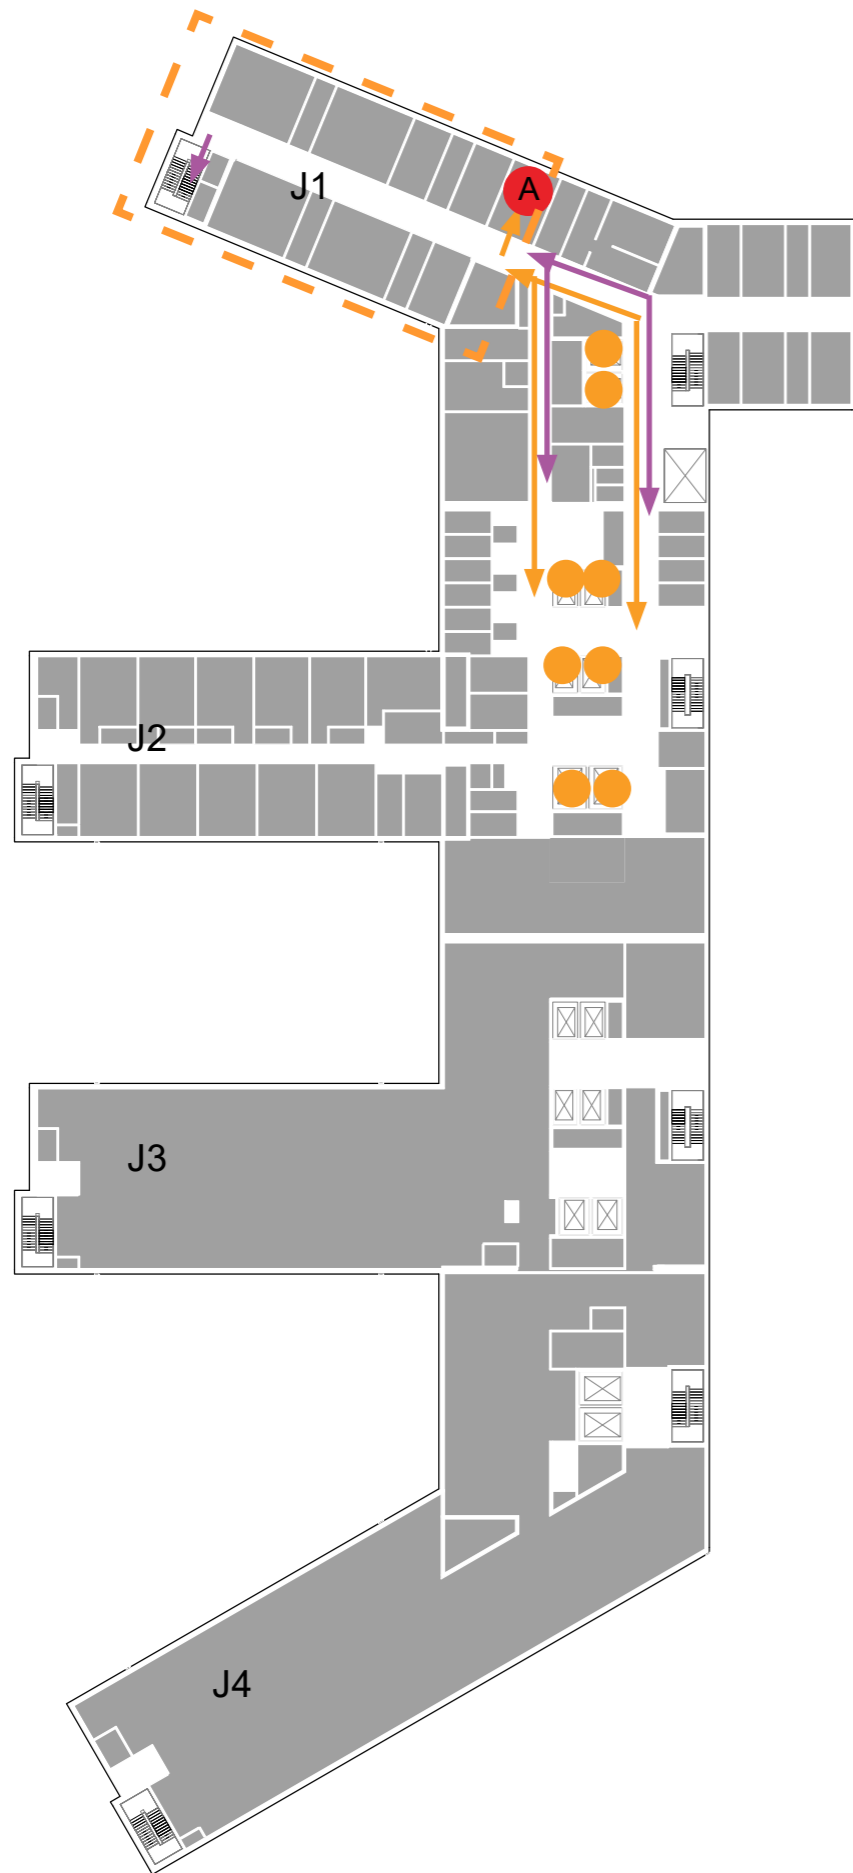

MTA TIL SATELITT BILDEDIAGNOSTIKK PLAN 02



MTA TIL SATELITT OPERASJON PLAN 03



MTA TIL SATELITT OPERASJON PLAN 04



- HEIS
- EKSPEDISJON
- RAMME RUNDT AVDELINGEN



- GÅENDE PASIENTER OG BESØK
- LIGGENDE PASIENTER OG SENGER
- VARER
- AKUTT
- PERSONAL


PLAN 05 1:350 DEL NORD MED ALLE FUNKSJONER

Nye Rikshospitalet Medvirkningsmøte D2


Avdelinger

- Støttefunksjoner Døgnområde
- Forskning og undervisning, UiO
- Støttefunksjoner Forskning og undervisning, UiO
- Personalfunksjoner Ikke-medisinsk service
- Støttefunksjoner Ikke-medisinsk service
- Kontorarbeidsplasser og møterom
- Støttefunksjoner Kontor og møterom
- Disponibelt areal
- Kommunikasjonsarealer
- Teknikk

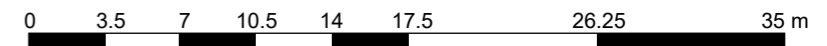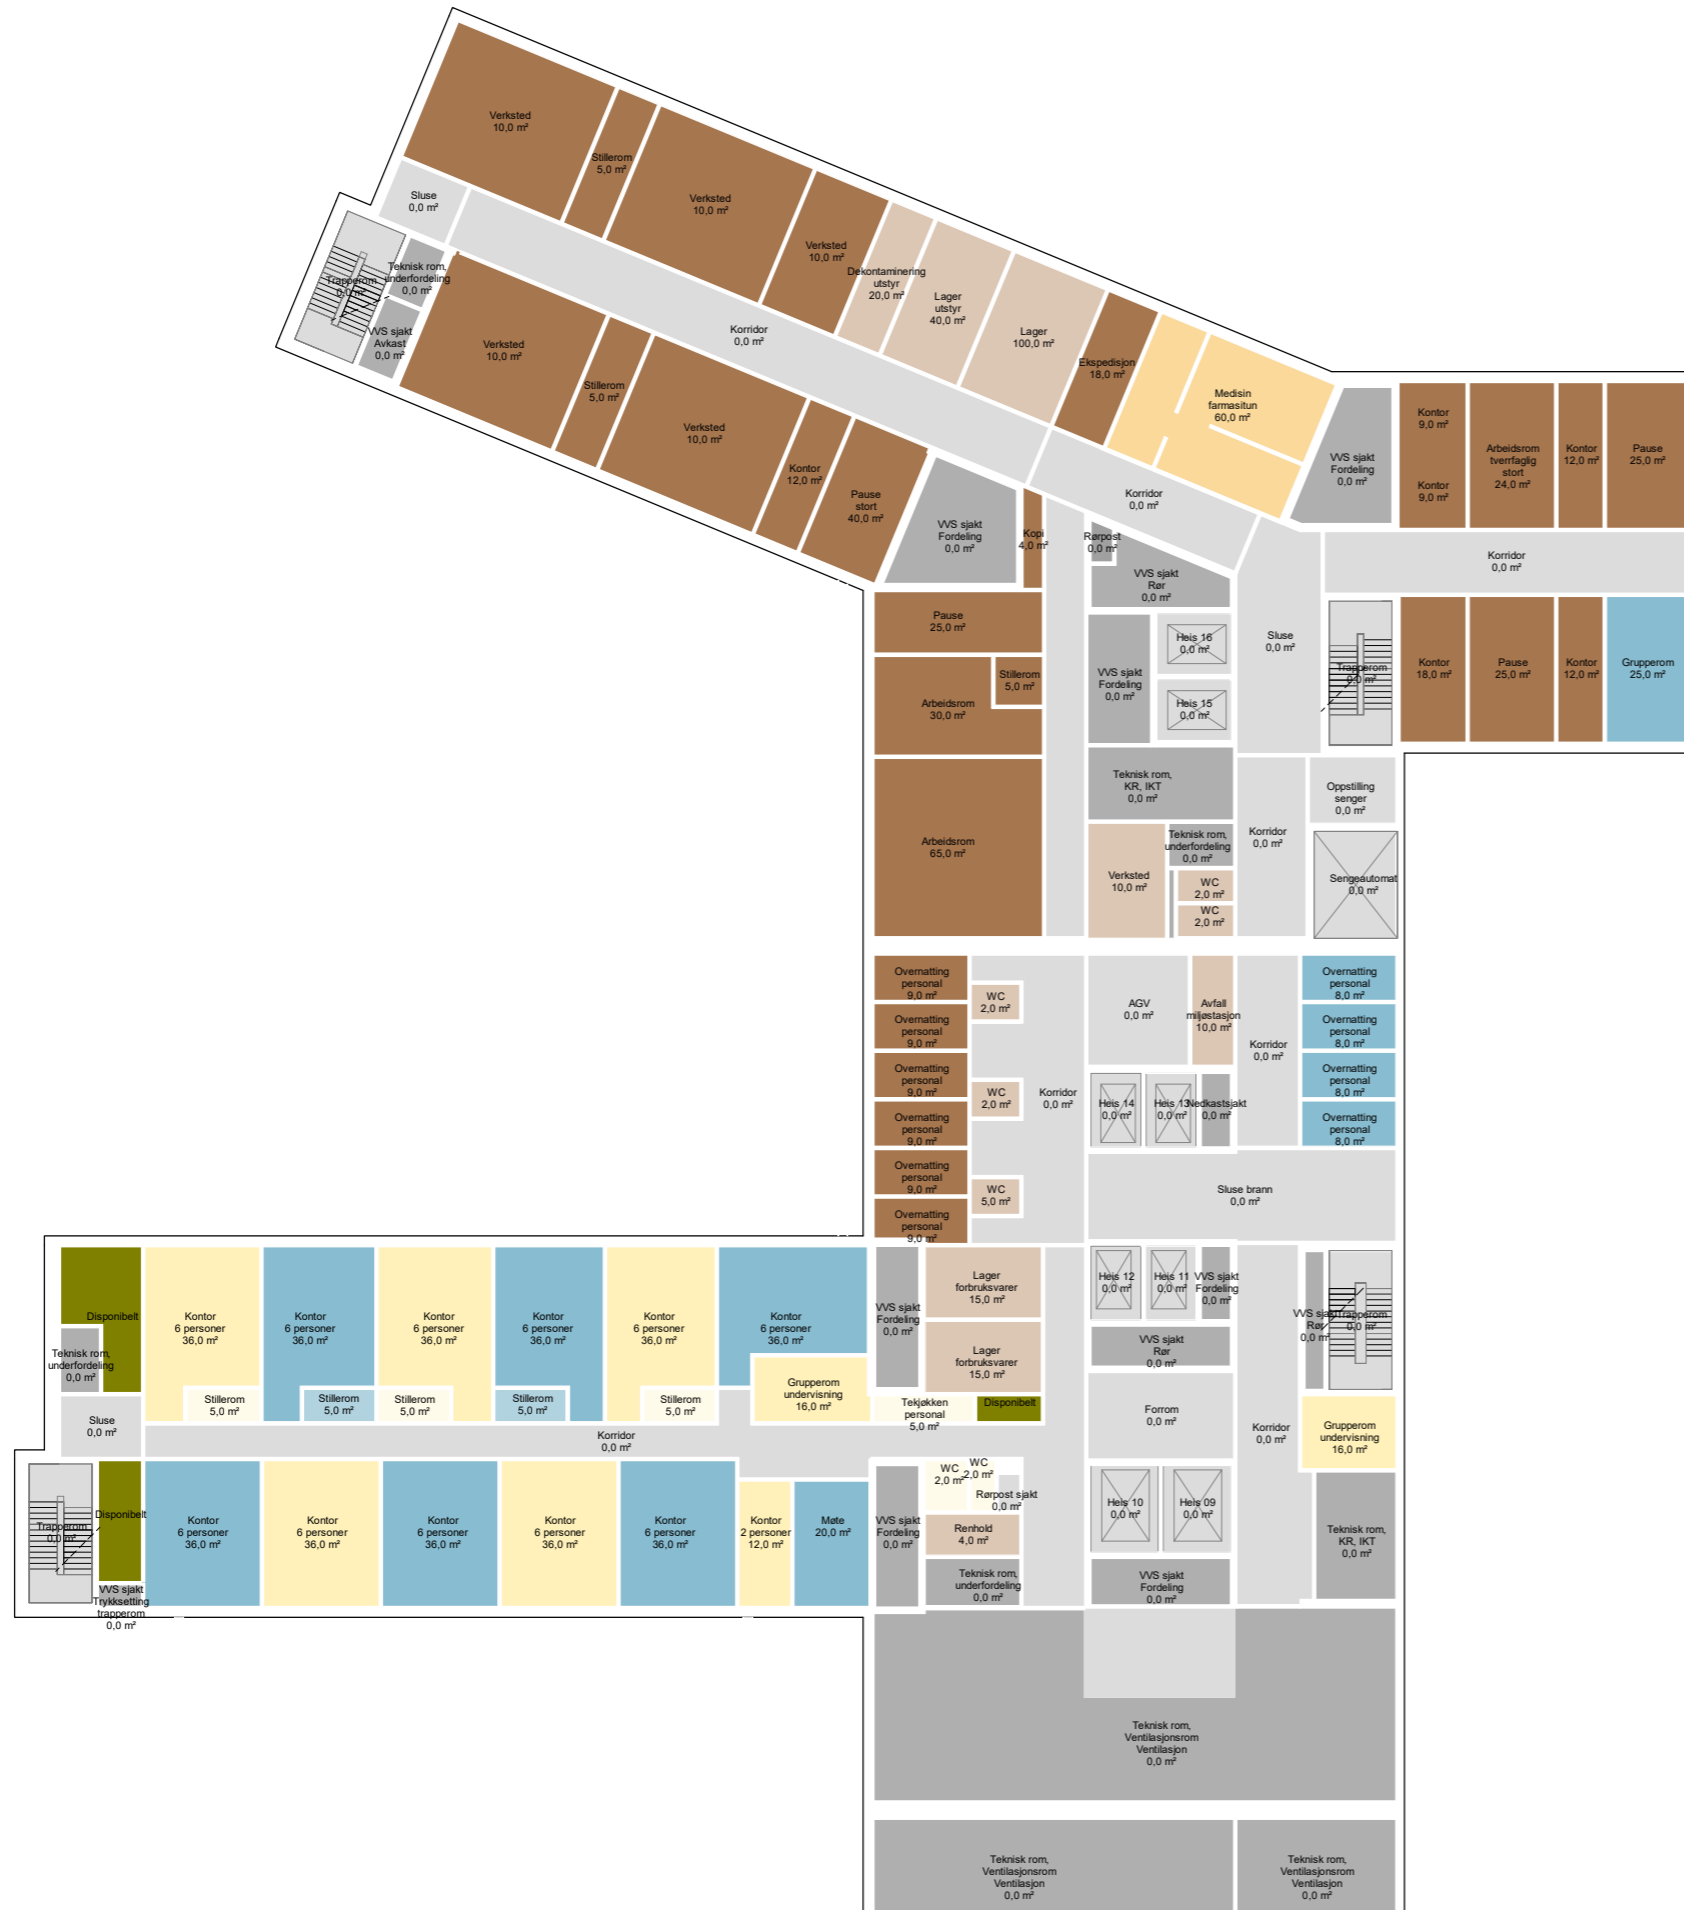

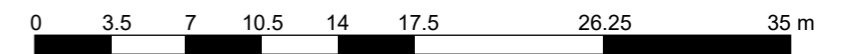

ALTERNATIV A

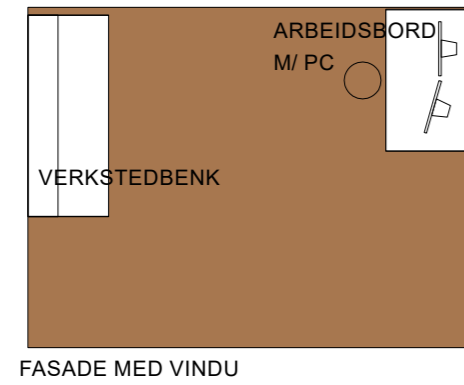


BÅDE VERKSTEDBORD OG
ARBEIDSBORD MOT FASADE

ALTERNATIV B



MULIG Å SKJERME AV
ARBEIDSBORD I EGEN SONE
DAGLYS TIL ARBEIDSBORD

ALTERNATIV C


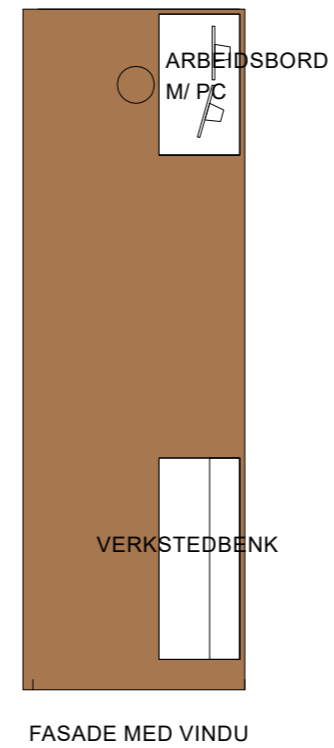


VERKSTEDSPASS MOT
DAGLYS
GANGSONE MELLOM
VERKSTEDSPASS OG
ARBEIDSBORD

ALTERNATIV D





MULIG Å SKJERME AV
ARBEIDSBORD I EGEN SONE
DAGLYS TIL ARBEIDSBORD

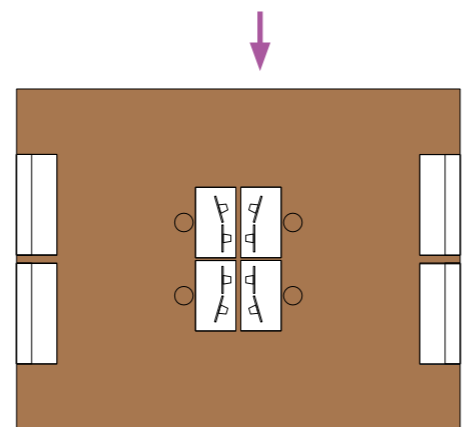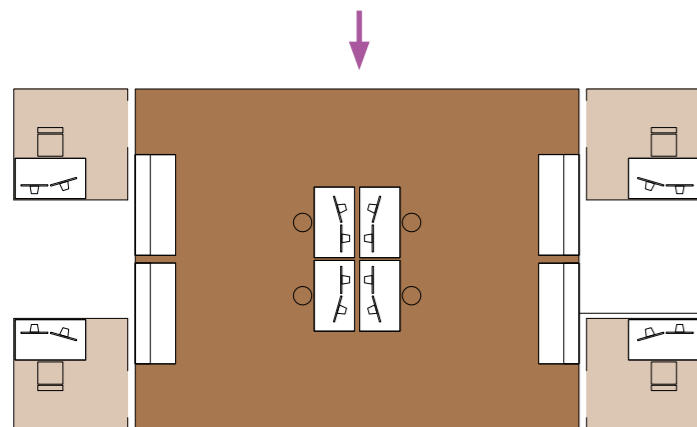



ALTERNATIV A

BÅDE VERKSTEDBORD OG ARBEIDSBORD MOT FASADE
HELE VERKSTEDET MER ÅPENT MØBLERT
IKKE INNDELTE I SONER
TO PLAGSER FÅR DAGSLYS DE TO ANDRE ER I BAKKANT
STILLEROM PÅ SIDEN ELLER MELLOM VERKSTEDENE

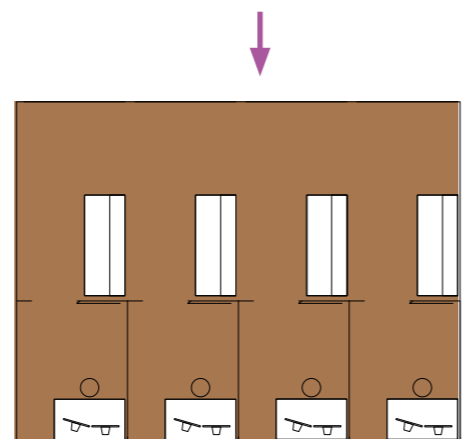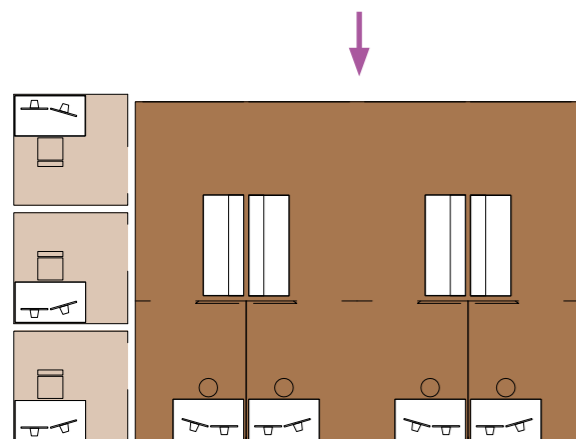



ALTERNATIV B

MULIG Å SKJERME AV ARBEIDSBORD I EGEN SONE
DAGSLYS TIL ARBEIDSBORD
ALLE ARBEIDSBORD FÅR DAGSLYS
VERKSTEDBENKER I BAKKANT
STILLEROM MELLOM VERKSTEDENE ELLER PÅ EN SIDE

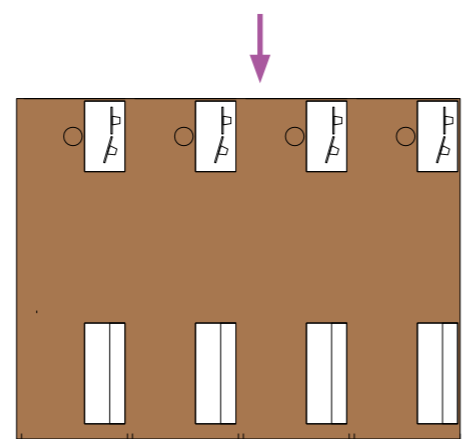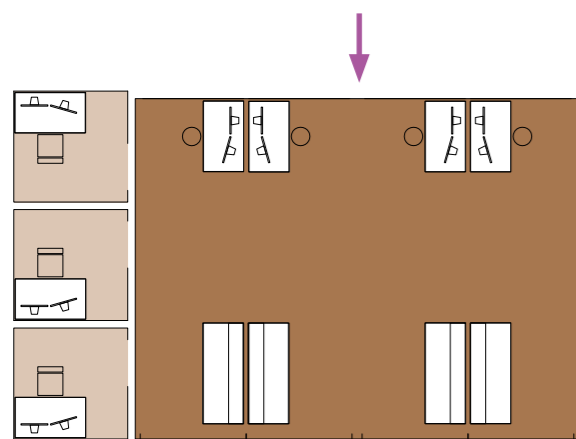

ALTERNATIV C

VERKSTEDSPASS MOT DAGSLYS
GANGSONE MELLOM VERKSTEDSPASS OG
ARBEIDSBORD
ALLE VERKSTEDBENKER FÅR DAGSLYS
ARBEIDSBORD I BAKKANT
STILLEROM MELLOM VERKSTEDENE ELLER PÅ EN SIDE

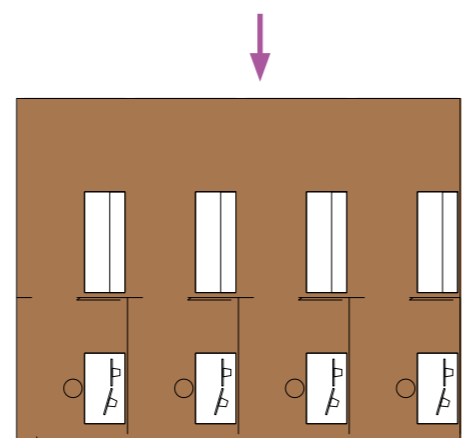
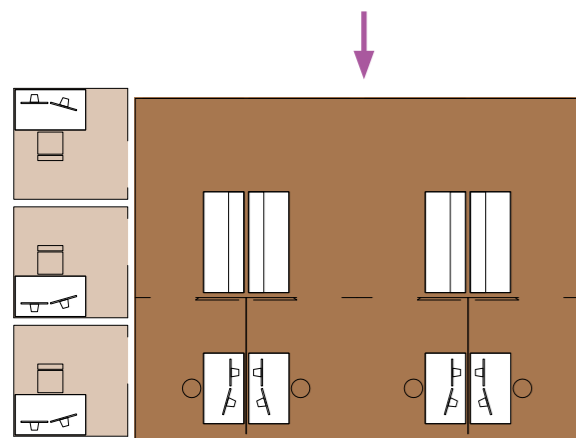


ALTERNATIV D

MULIG Å SKJERME AV ARBEIDSBORD I EGEN SONE
EVT MED GLASSVEGGER
ALLE ARBEIDSBORD FÅR DAGSLYS
VERKSTEDBENKER I BAKKANT
STILLEROM MELLOM VERKSTEDENE ELLER PÅ EN SIDE



PLASSERING AV SATELITTVERKSTEDER I BYGG J

Nye Rikshospitalet
Medvirkningsmøte D2

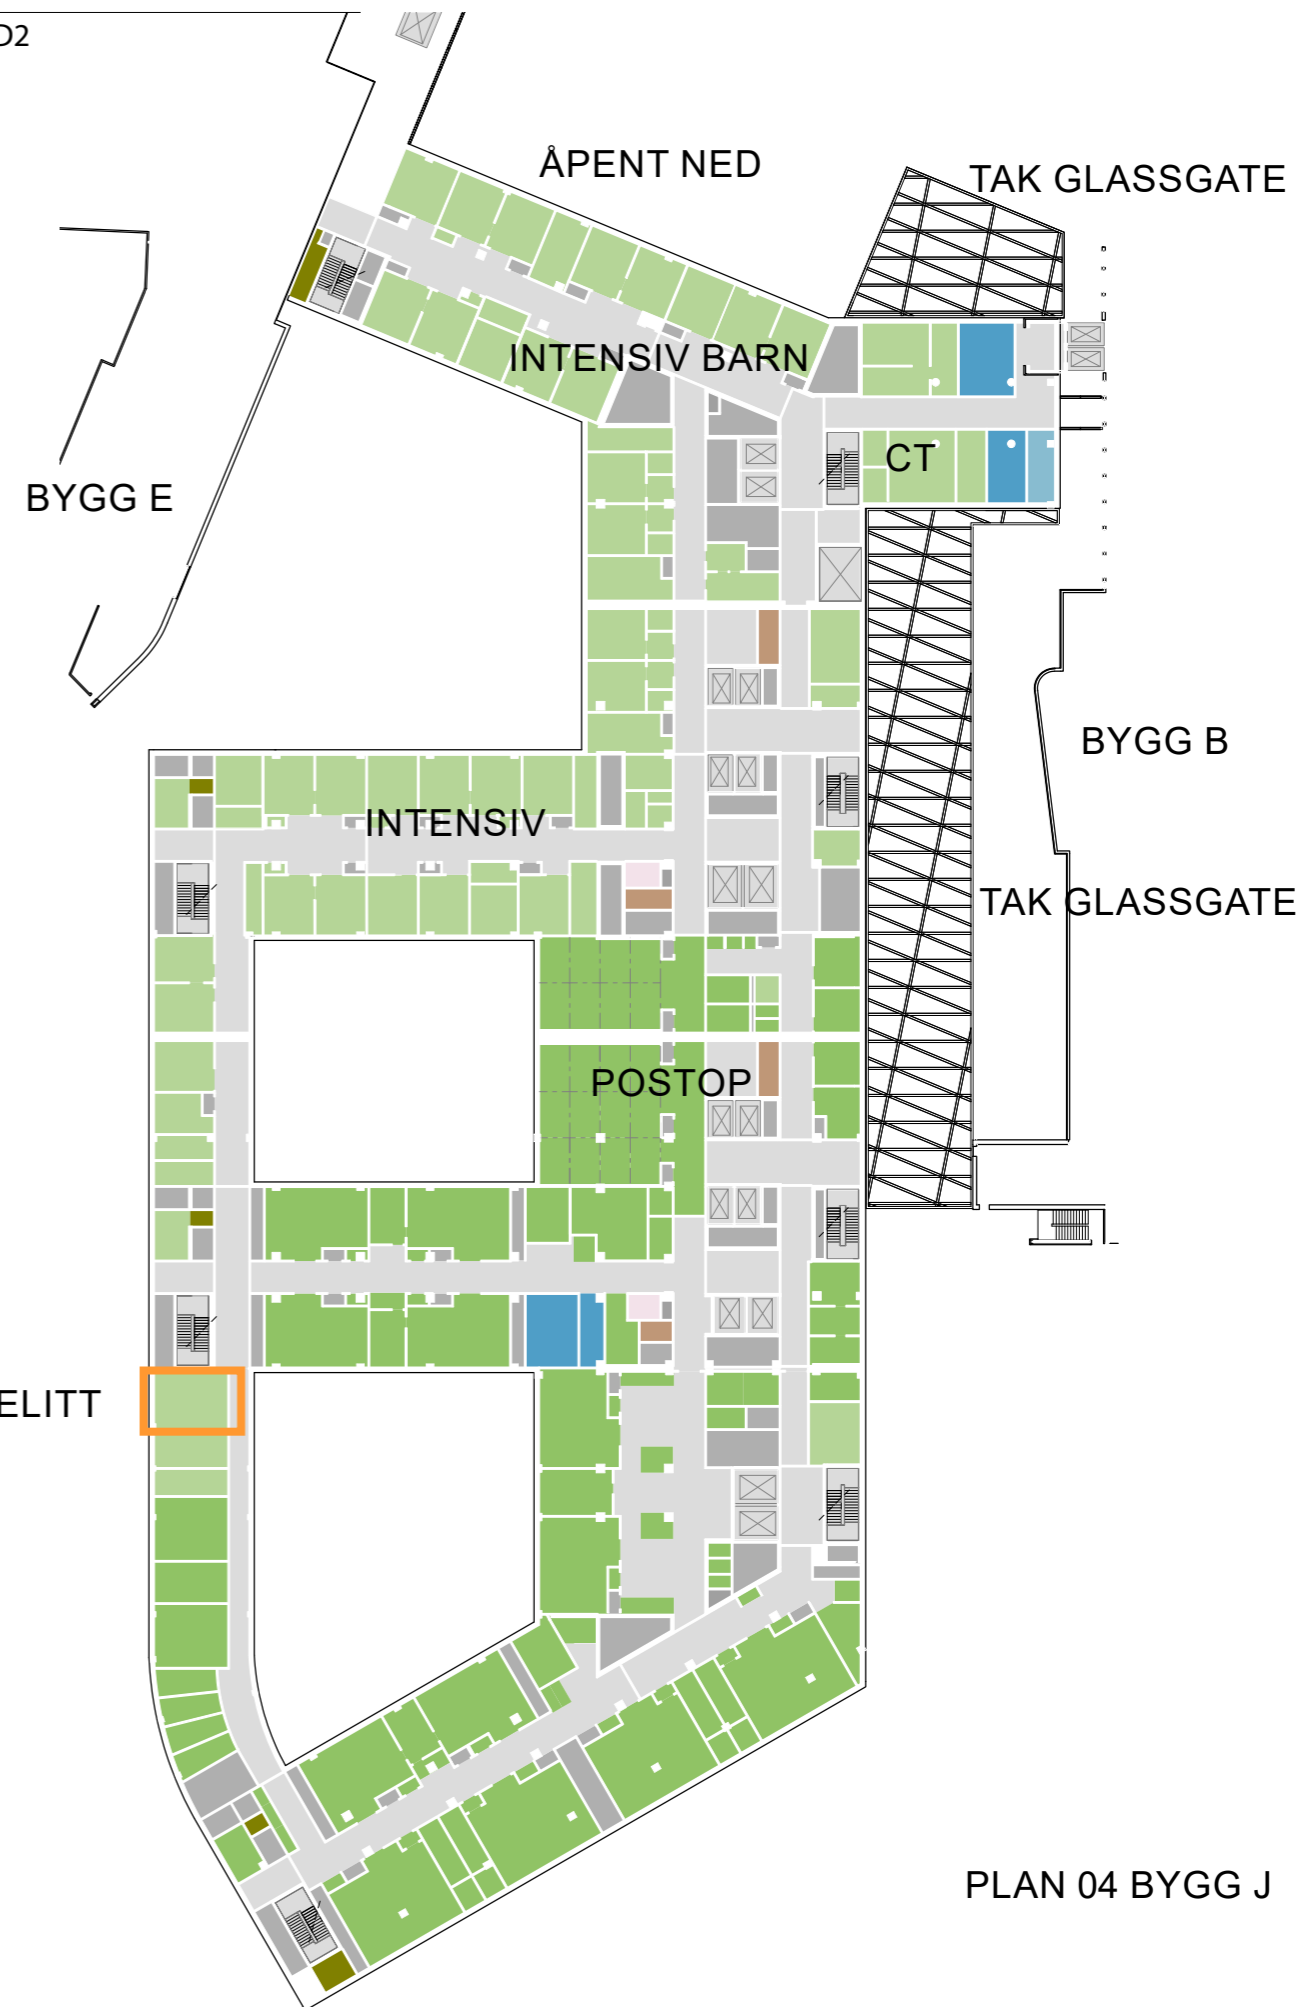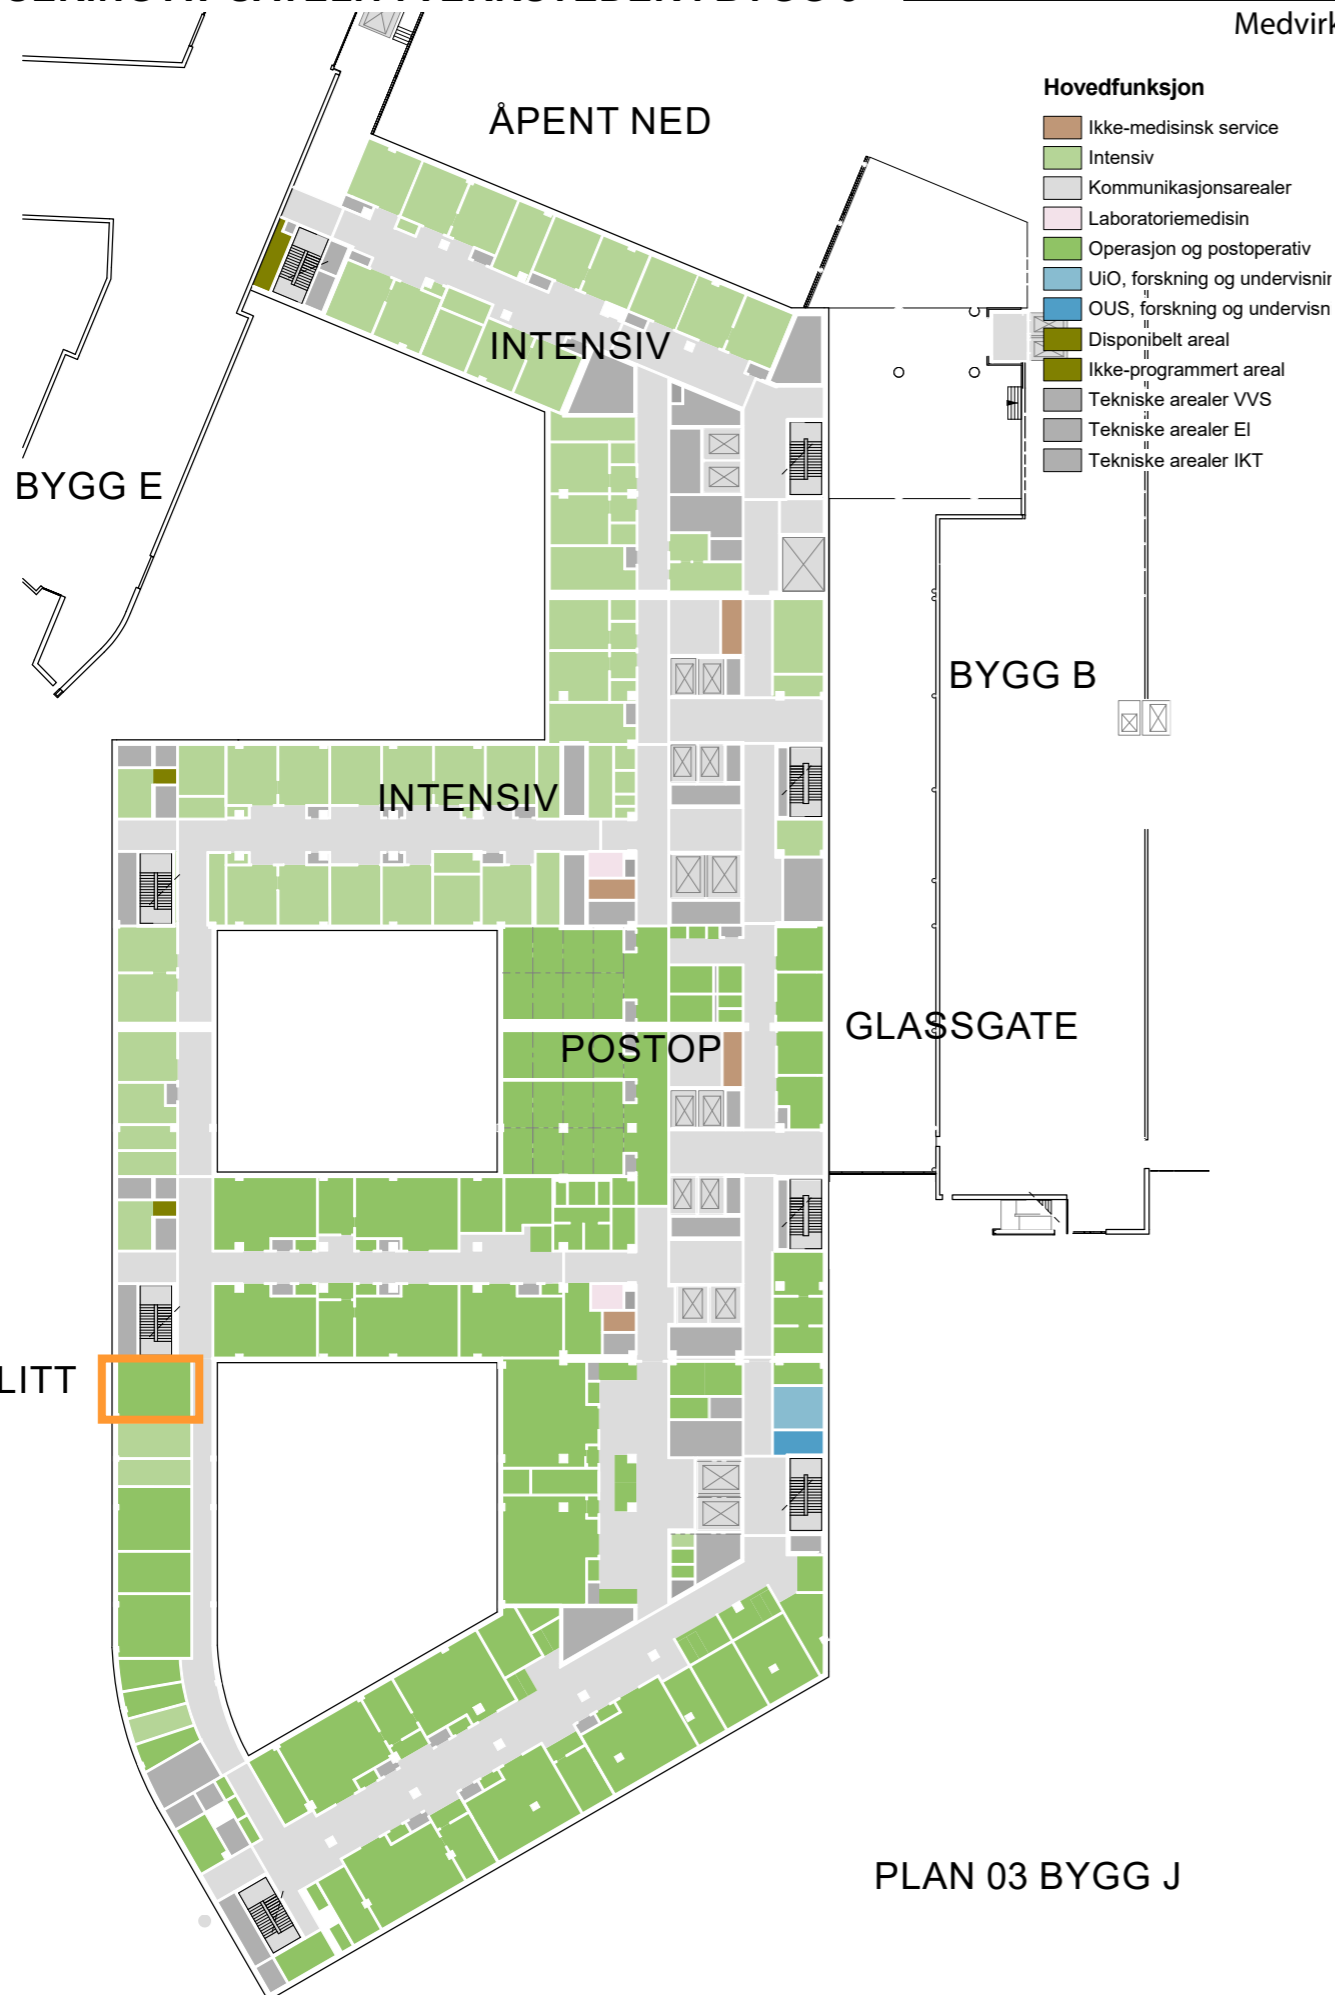




PLASSERING AV SATELITTVERKSTEDER I BYGG J OG M

Nye Rikshospitalet
Medvirkningsmøte D2

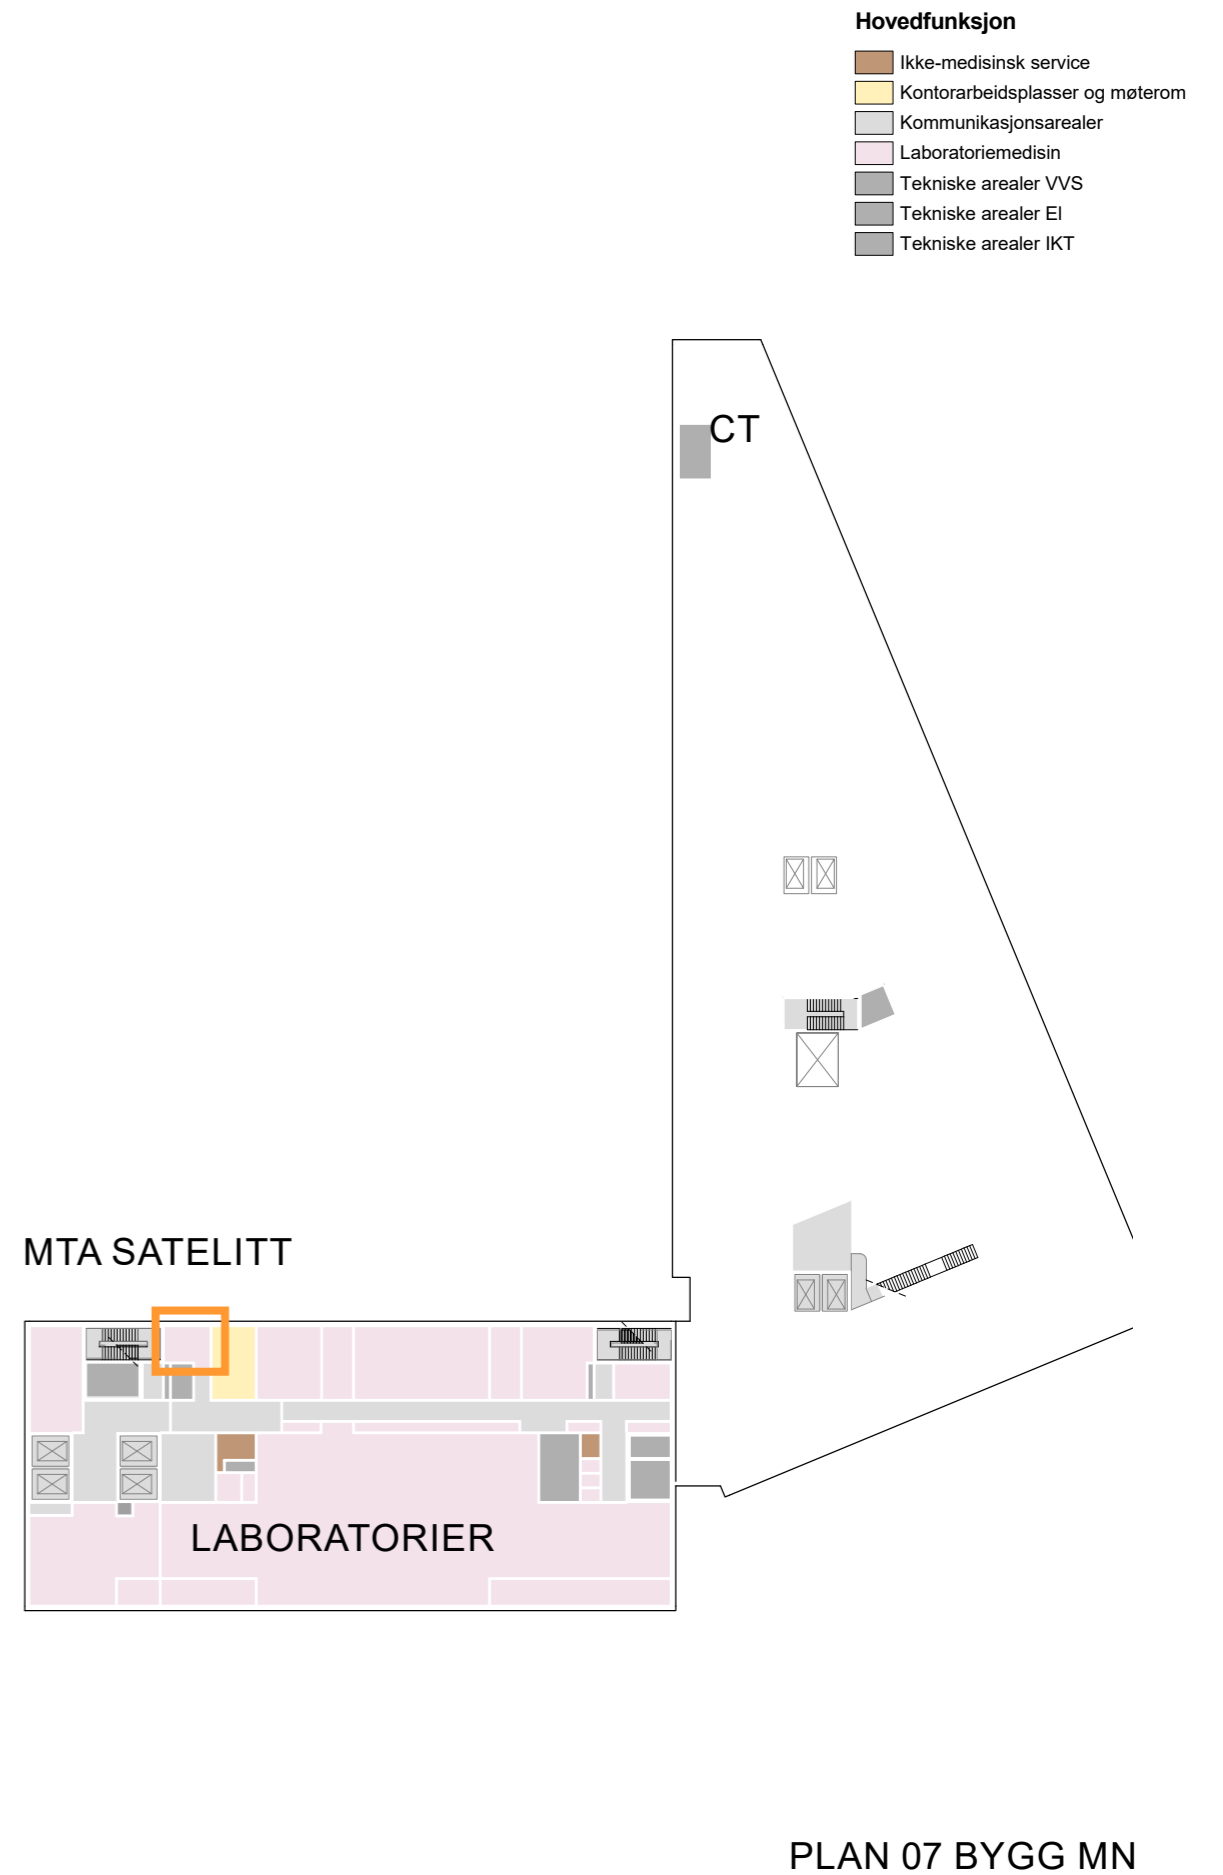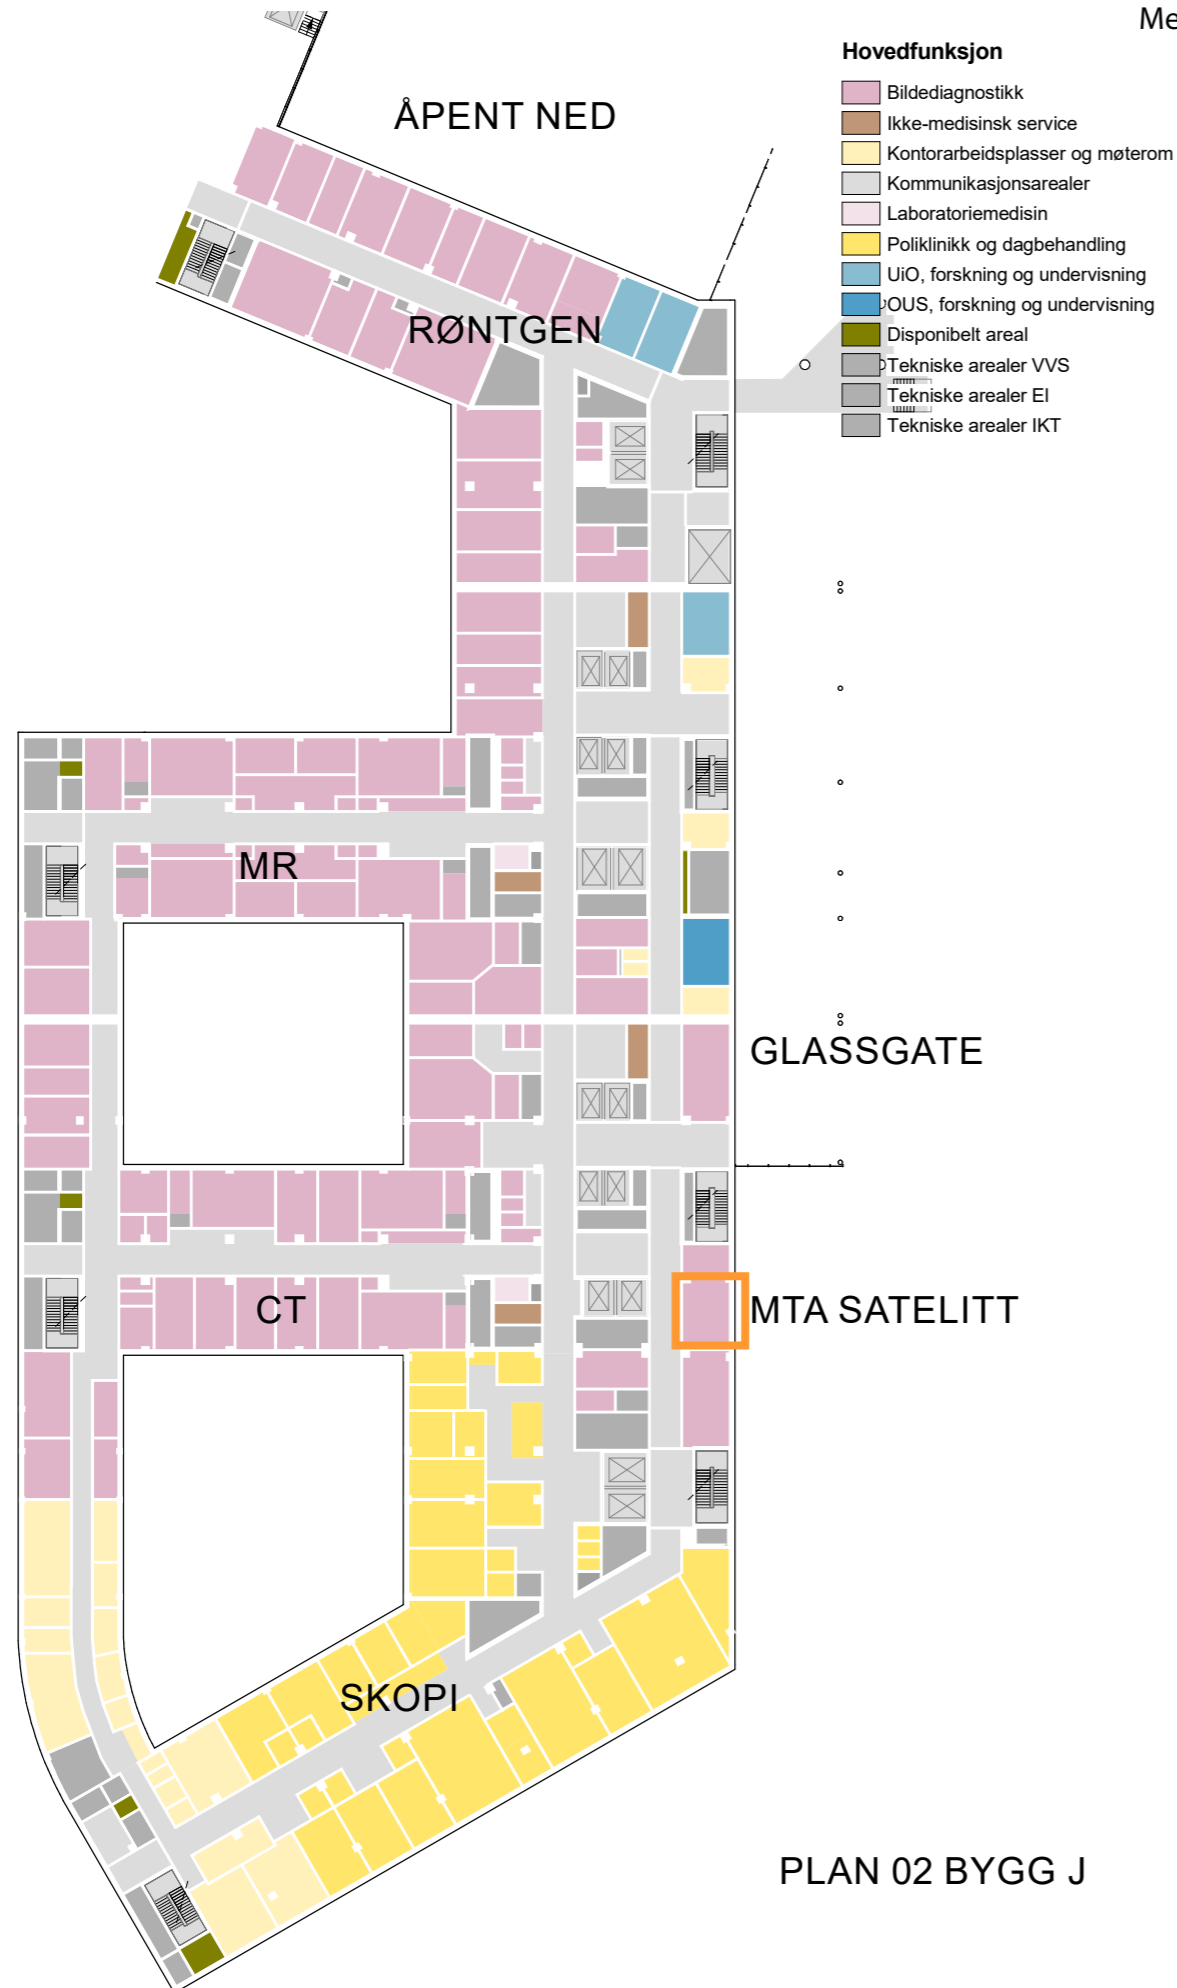

ILLUSTRASJON AV KORRIDORBREDDER





- 2850 mm
- 2700 mm
- 2550 mm
- 2350 mm
- 1800 mm
- 1500 mm

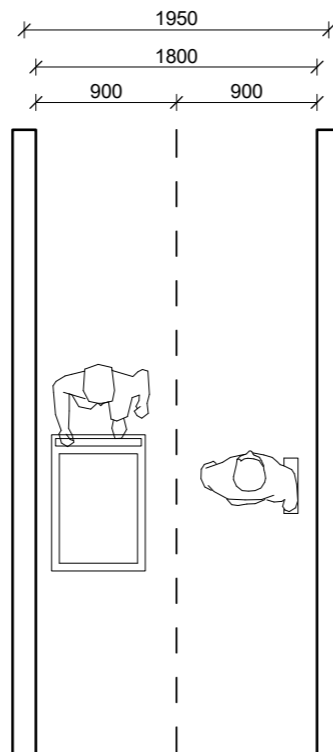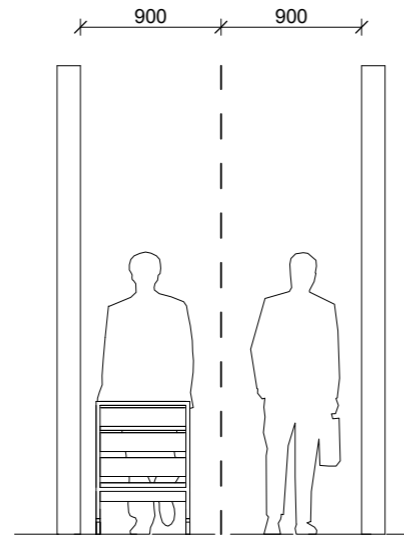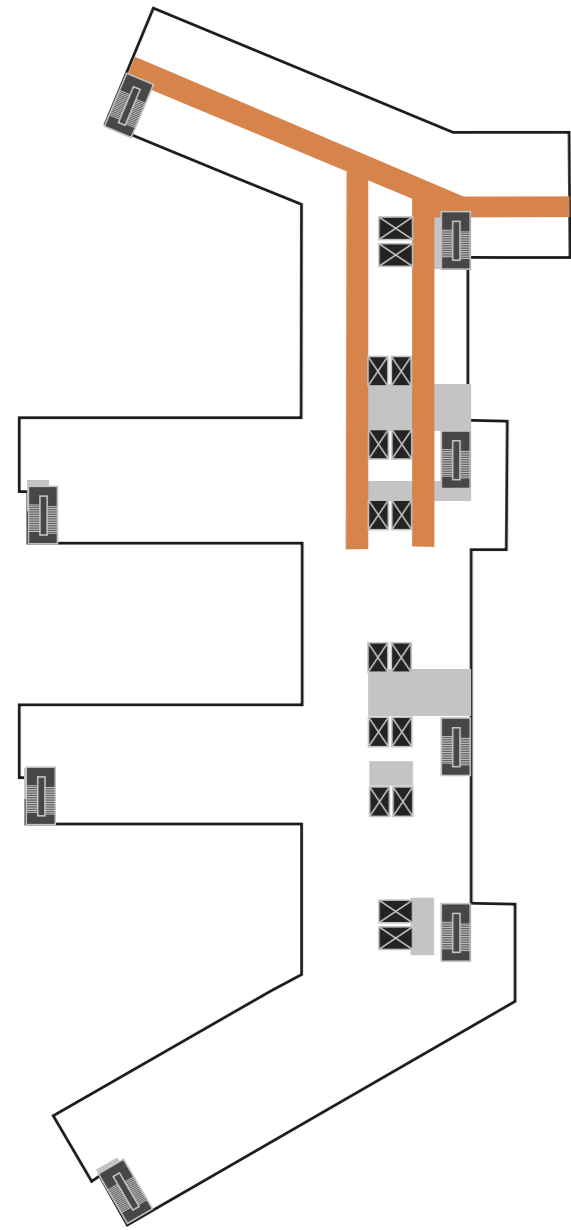

KORRIDORBREDDER PLAN 05

ILLUSTRASJON AV KORRIDORBREDDER

- 2850 mm
- 2700 mm
- 2550 mm
- 2350 mm
- 1800 mm
- 1500 mm

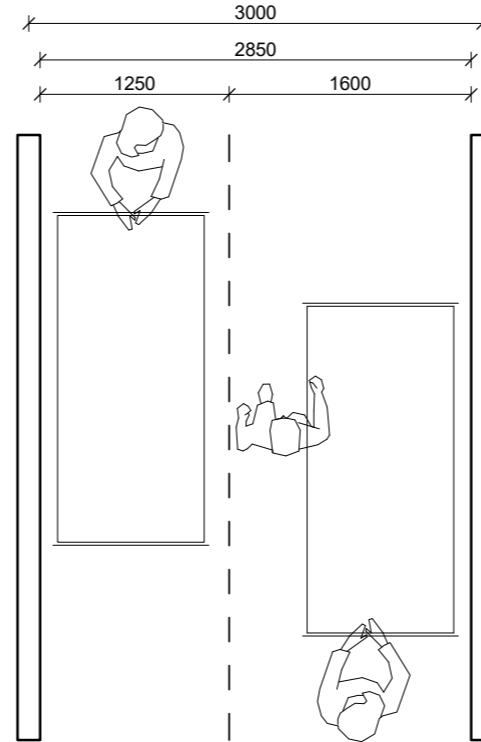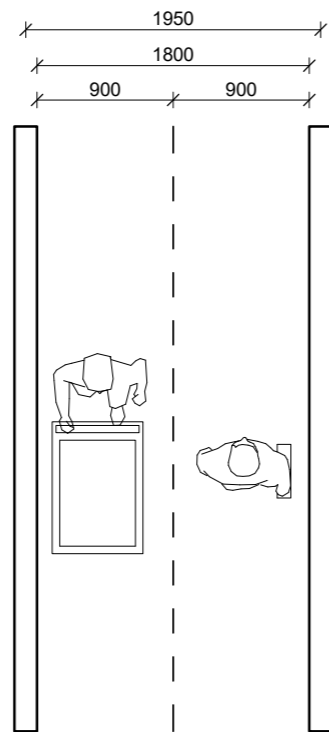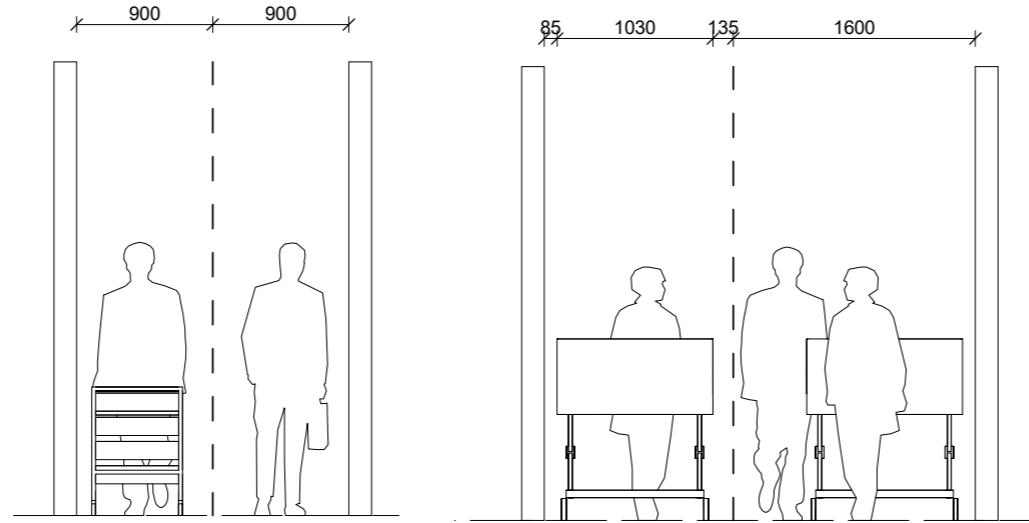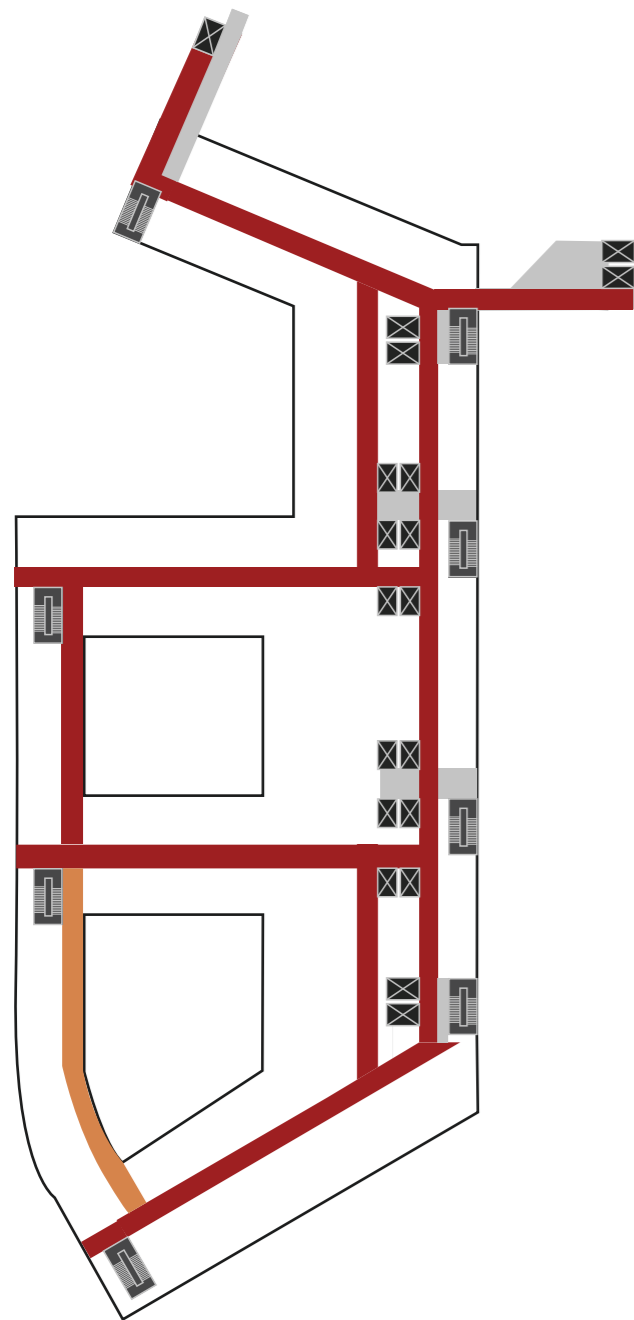


1800 mm

2850 mm



KORRIDORBREDDER PLAN 03

ILLUSTRASJON AV KORRIDORBREDDER

- 2850 mm
- 2700 mm
- 2550 mm
- 2350 mm
- 1800 mm
- 1500 mm

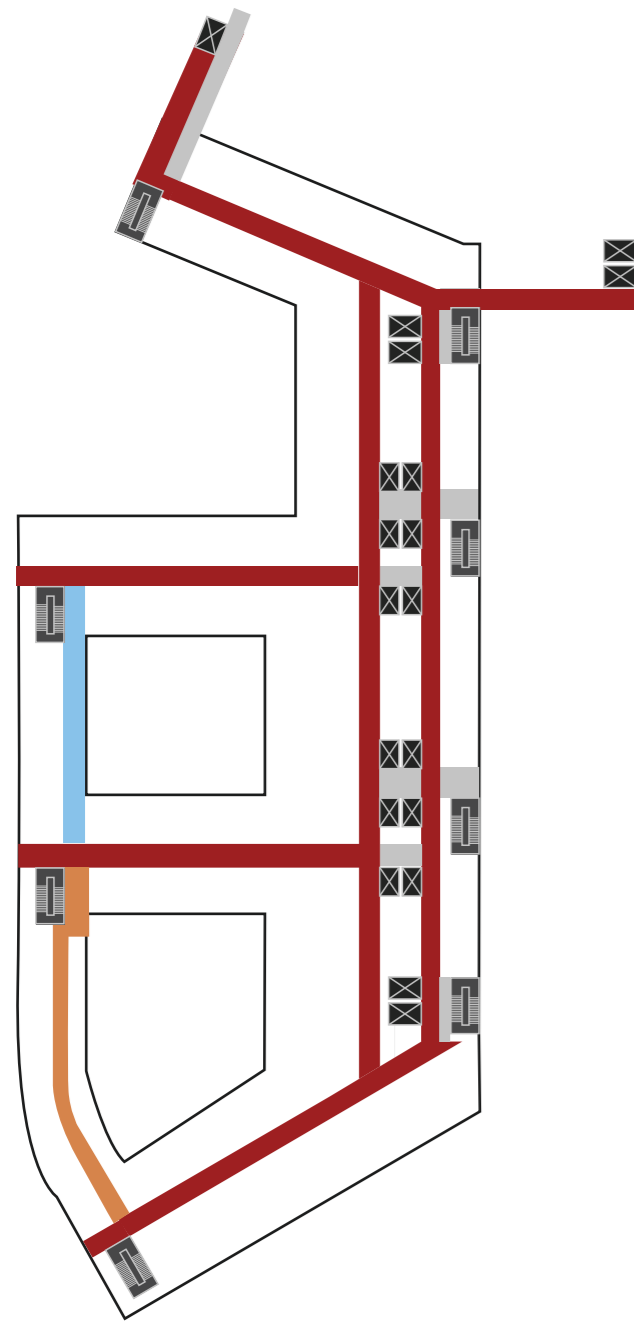


Nye Rikshospitalet Medvirkningsmøte D2

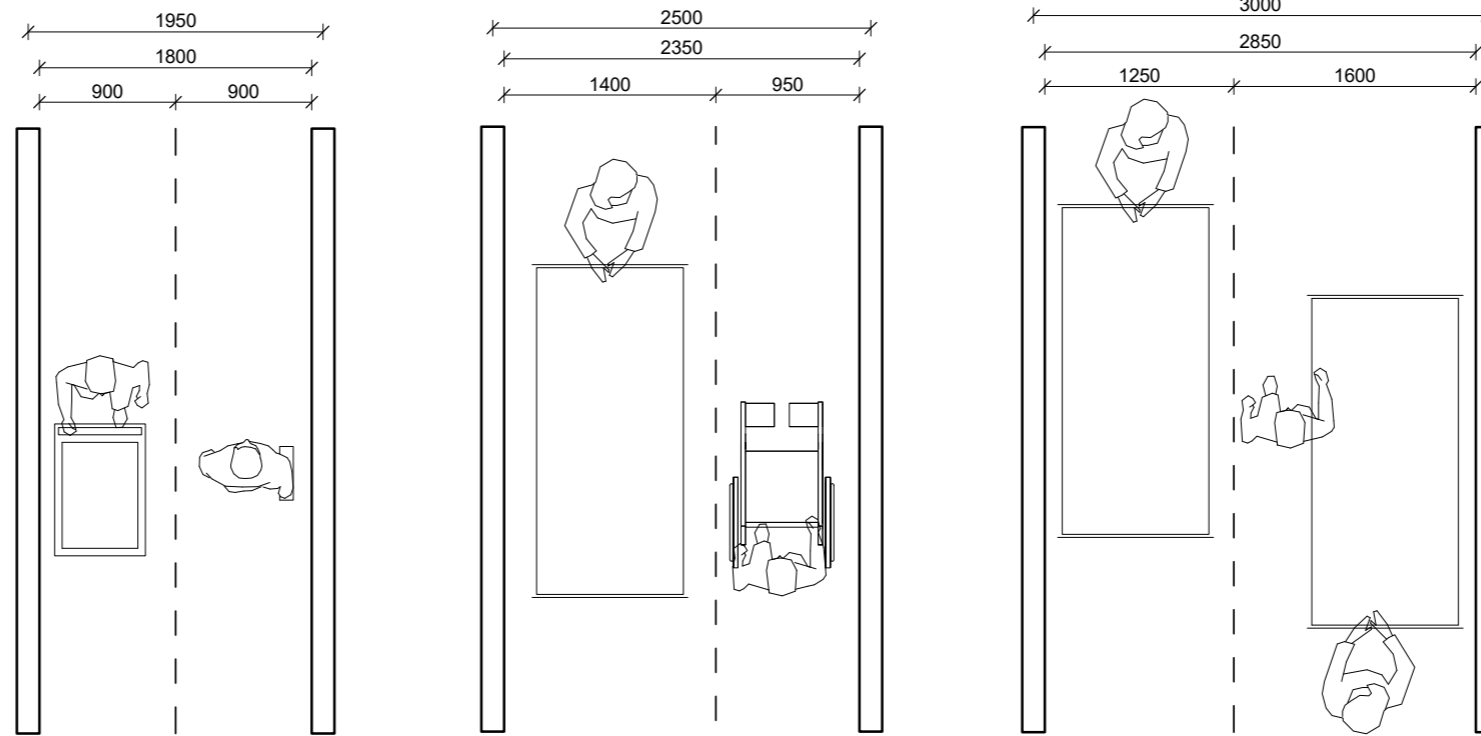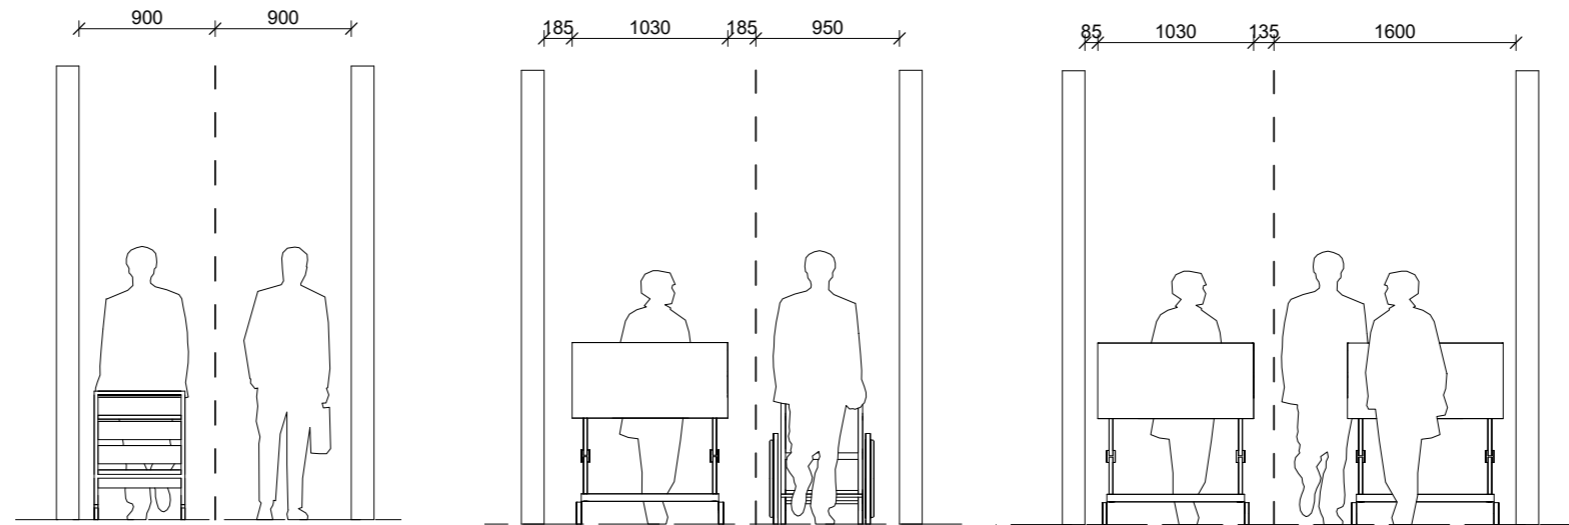

1800 mm 2350 mm 2850 mm

KORRIDORBREDDER PLAN 04




VEDLEGG

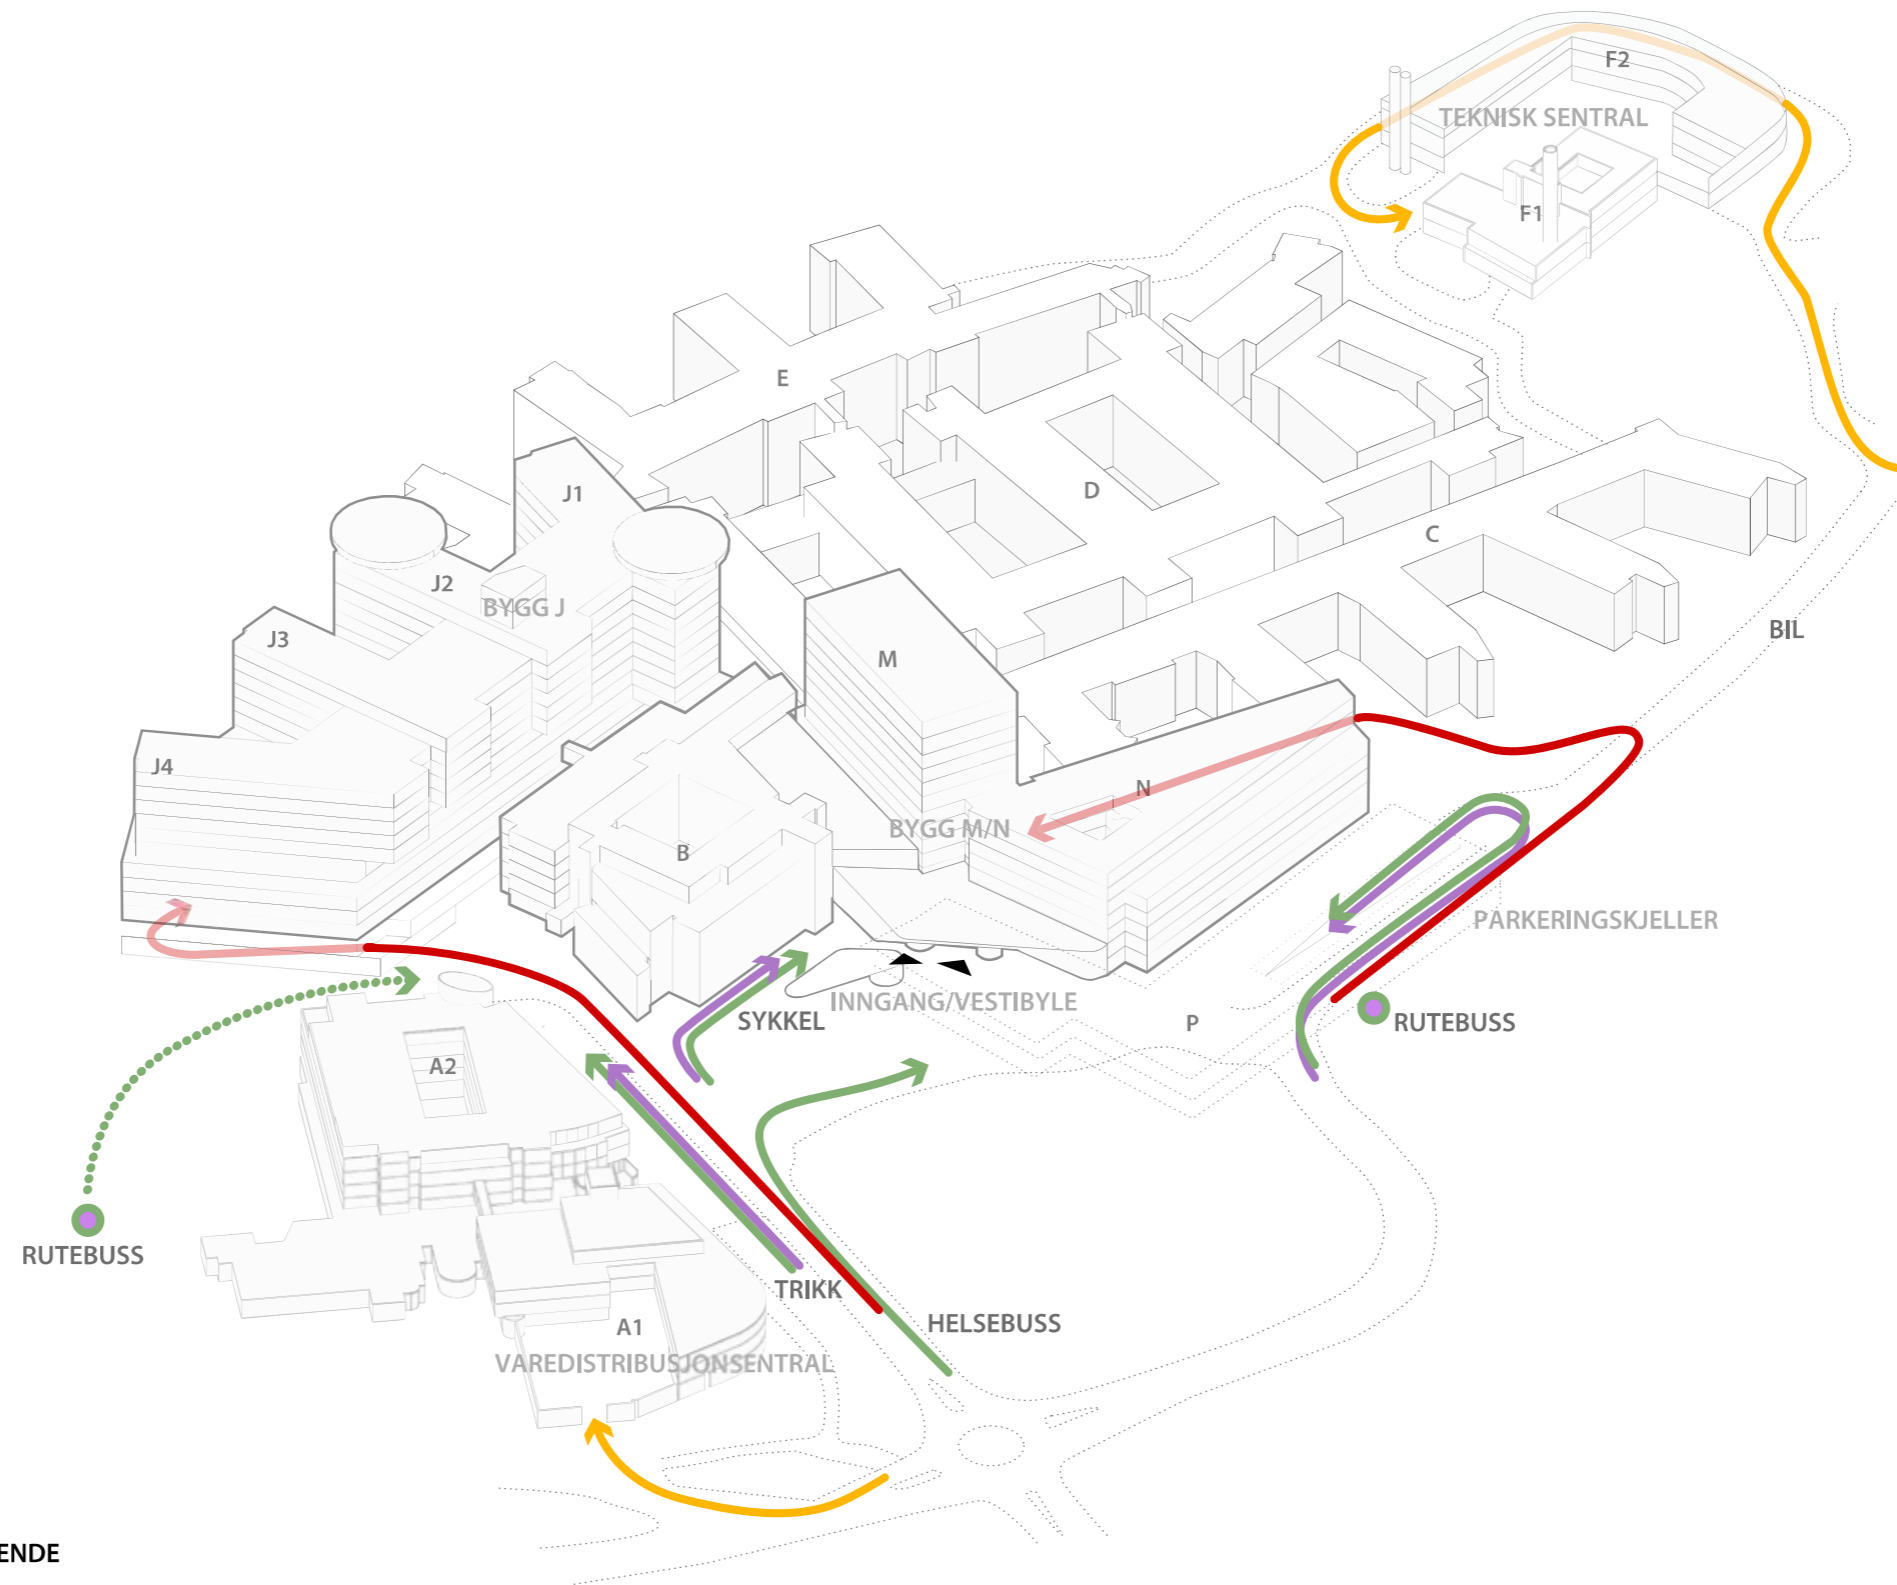

- PASIENTER OG BESØKENDE
- VARER
- PERSONALE
- AKUTT


Nye Rikshospitalet
Medvirkningsmøte D2

ADKOMST

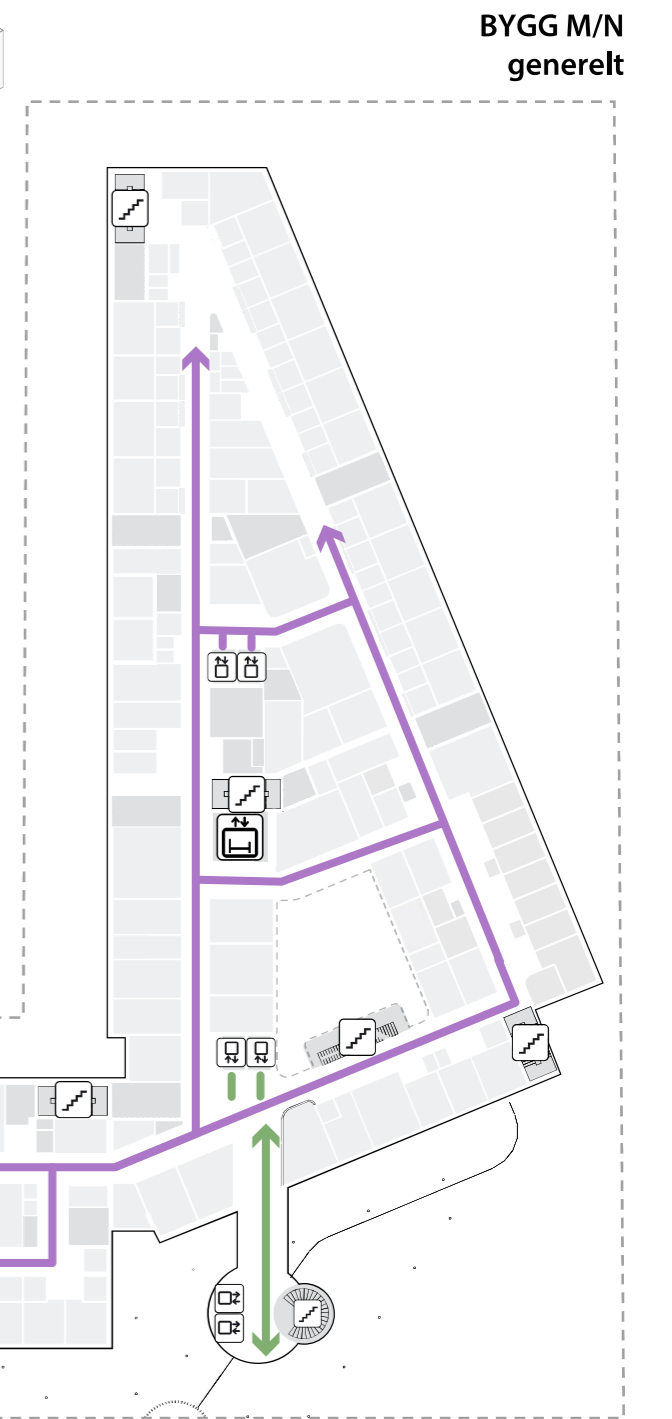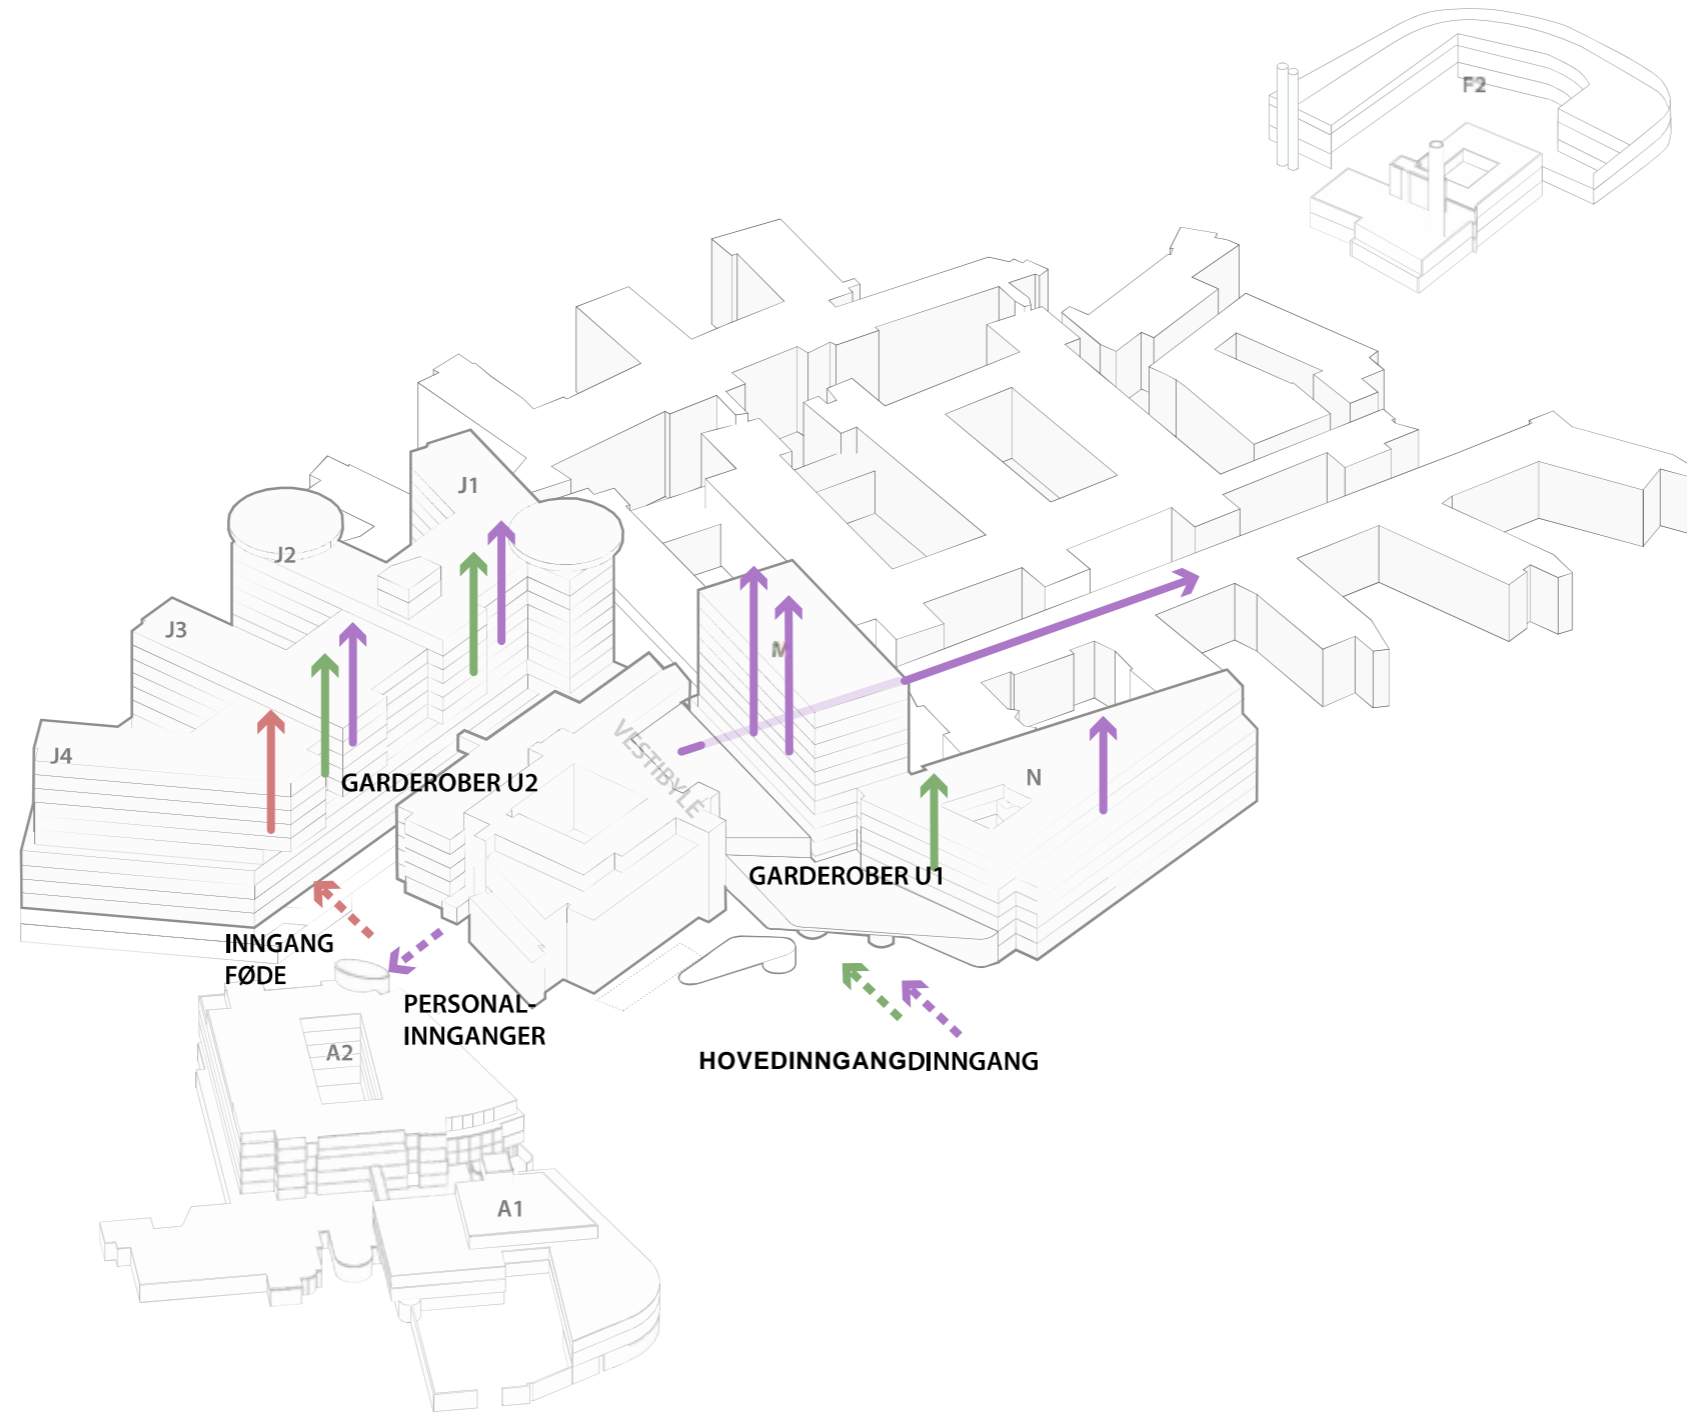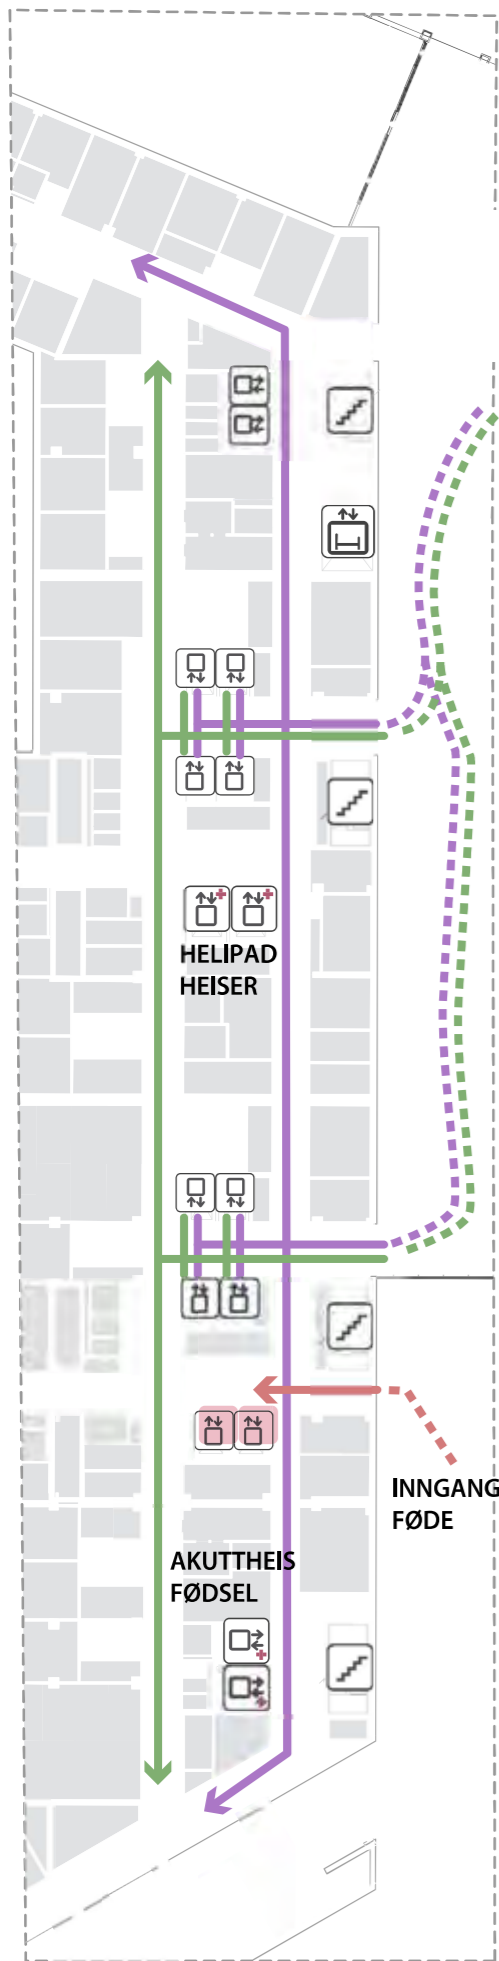


- PERSONALE
- GÅENDE PASIENTER
- FØDE
- TRAPP
- HEIS
- AGV HEIS
- AKUTTHEIS
- SENGEAUTOMAT


BYGG J
Plan 01

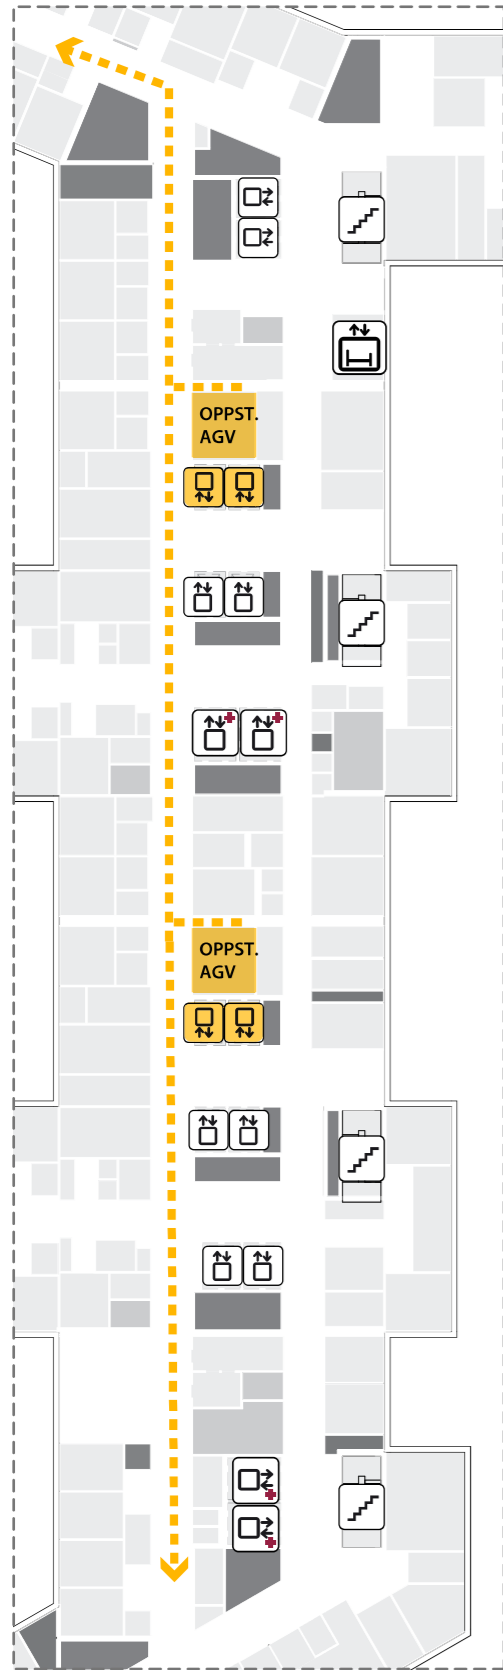


BYGG J
generelt

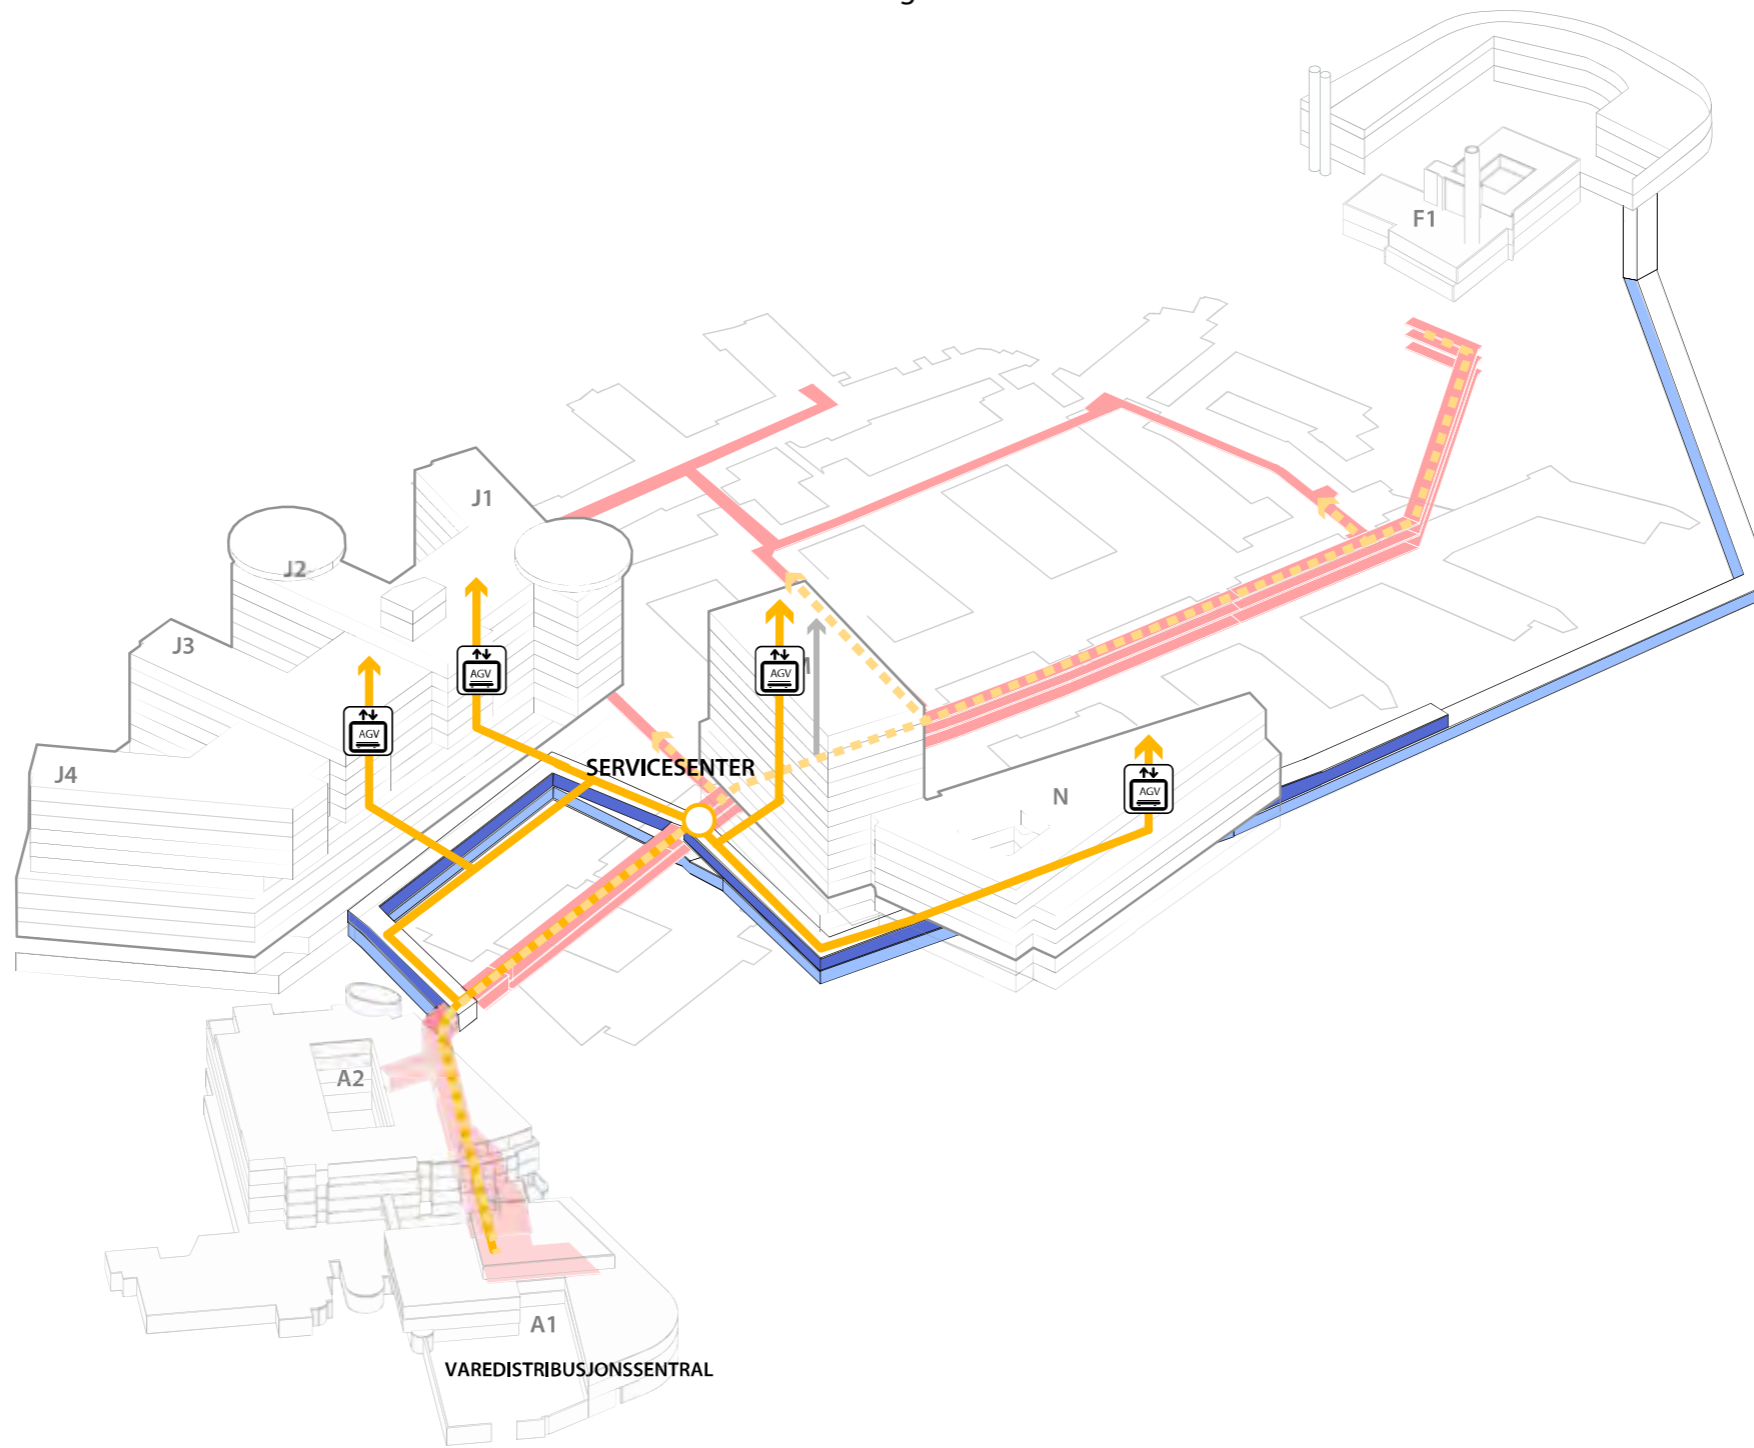


BYGG M/N
generelt

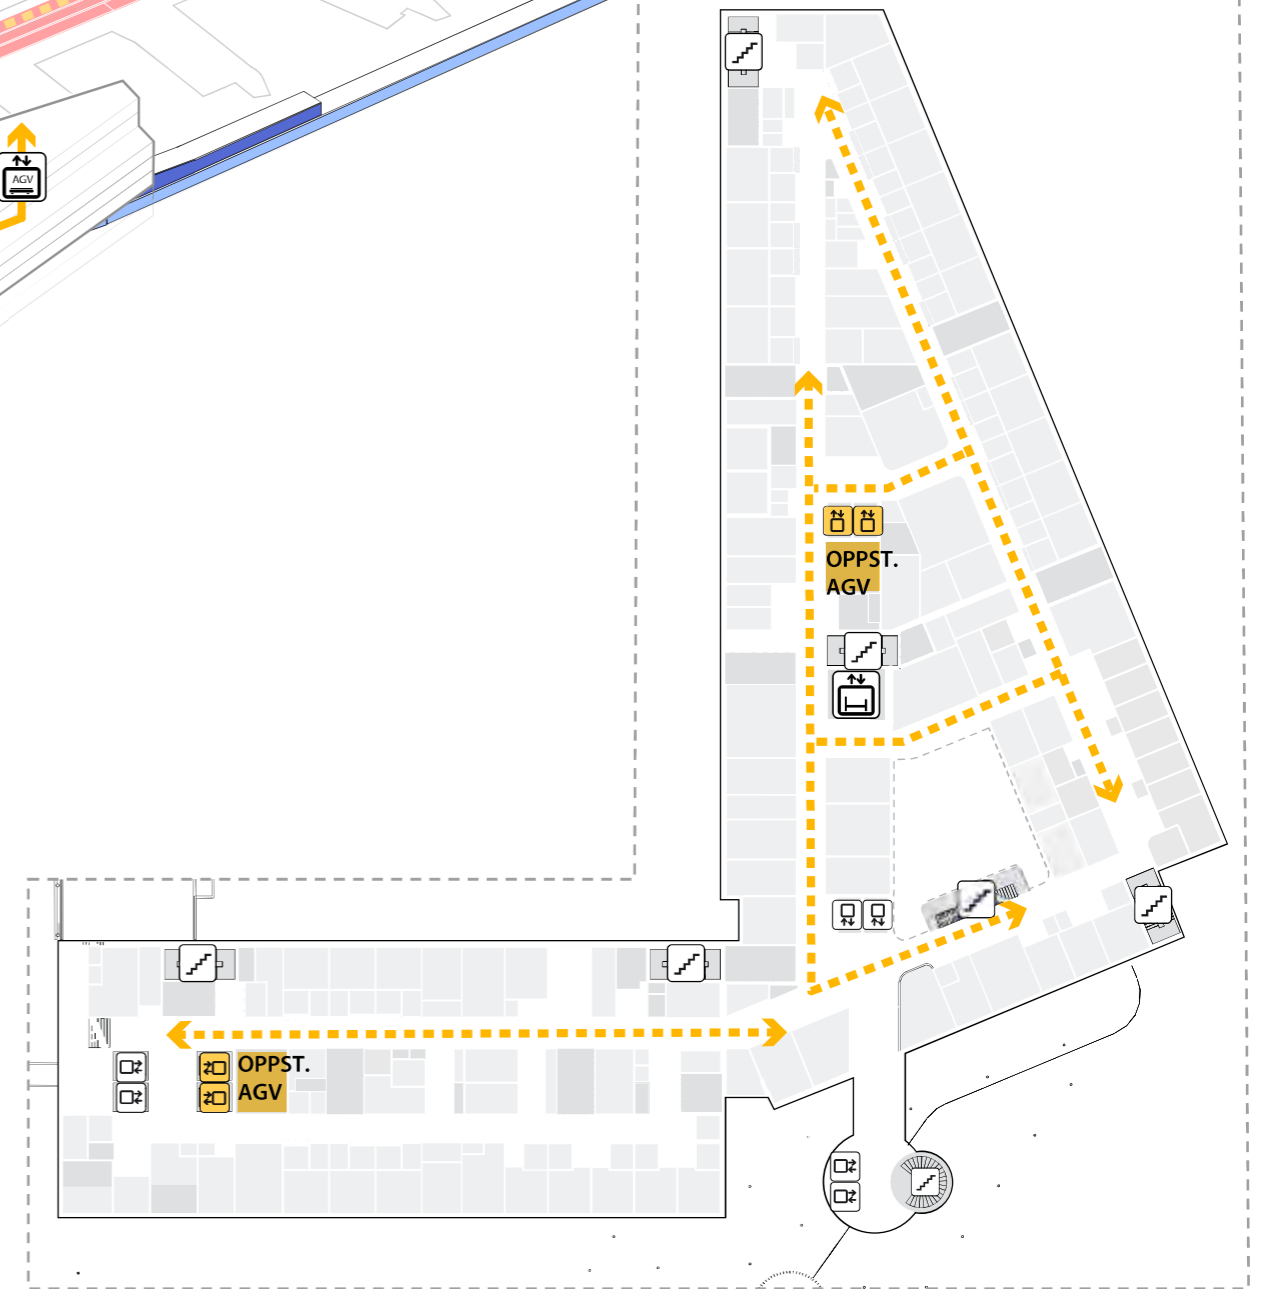

- | | | | |
|--|----------------------|--|--------------|
| | AGV TRANSPORT | | TRAPP |
| | MANUELL TRANSPORT | | HEIS |
| | EKSISTERENDE KULVERT | | AGV HEIS |
| | NY TRANSPORT KULVERT | | AKUTTHEIS |
| | NY RØR KULVERT | | SENGEAUTOMAT |

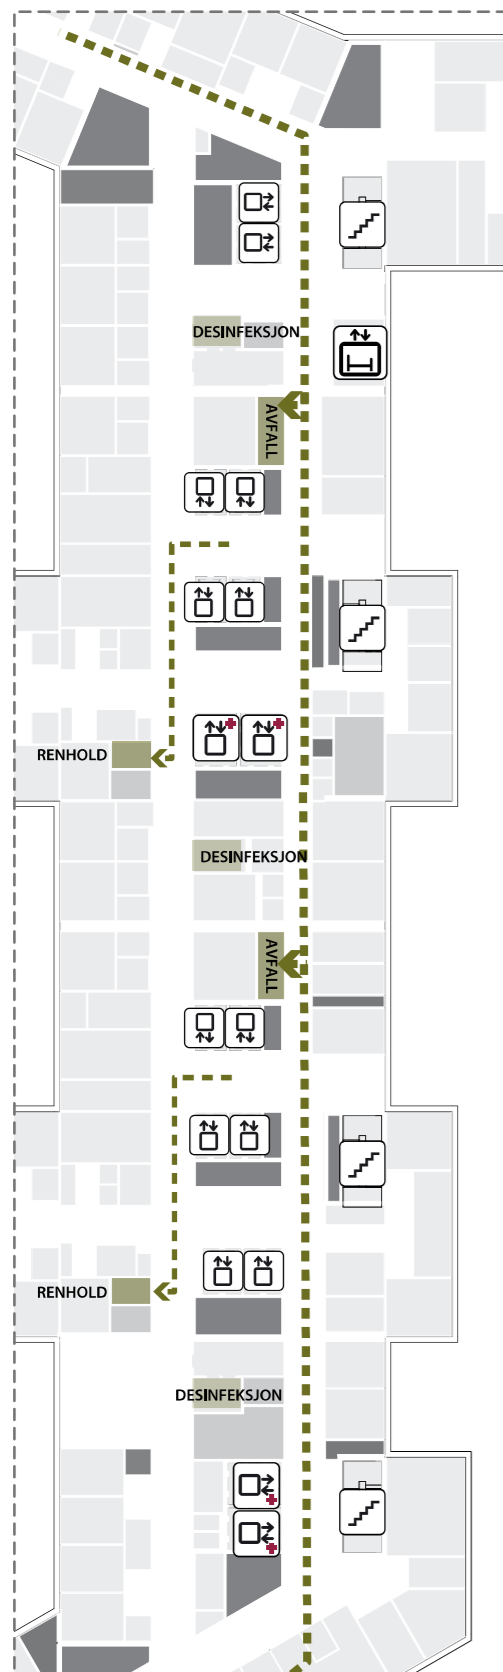


BYGG J
generelt

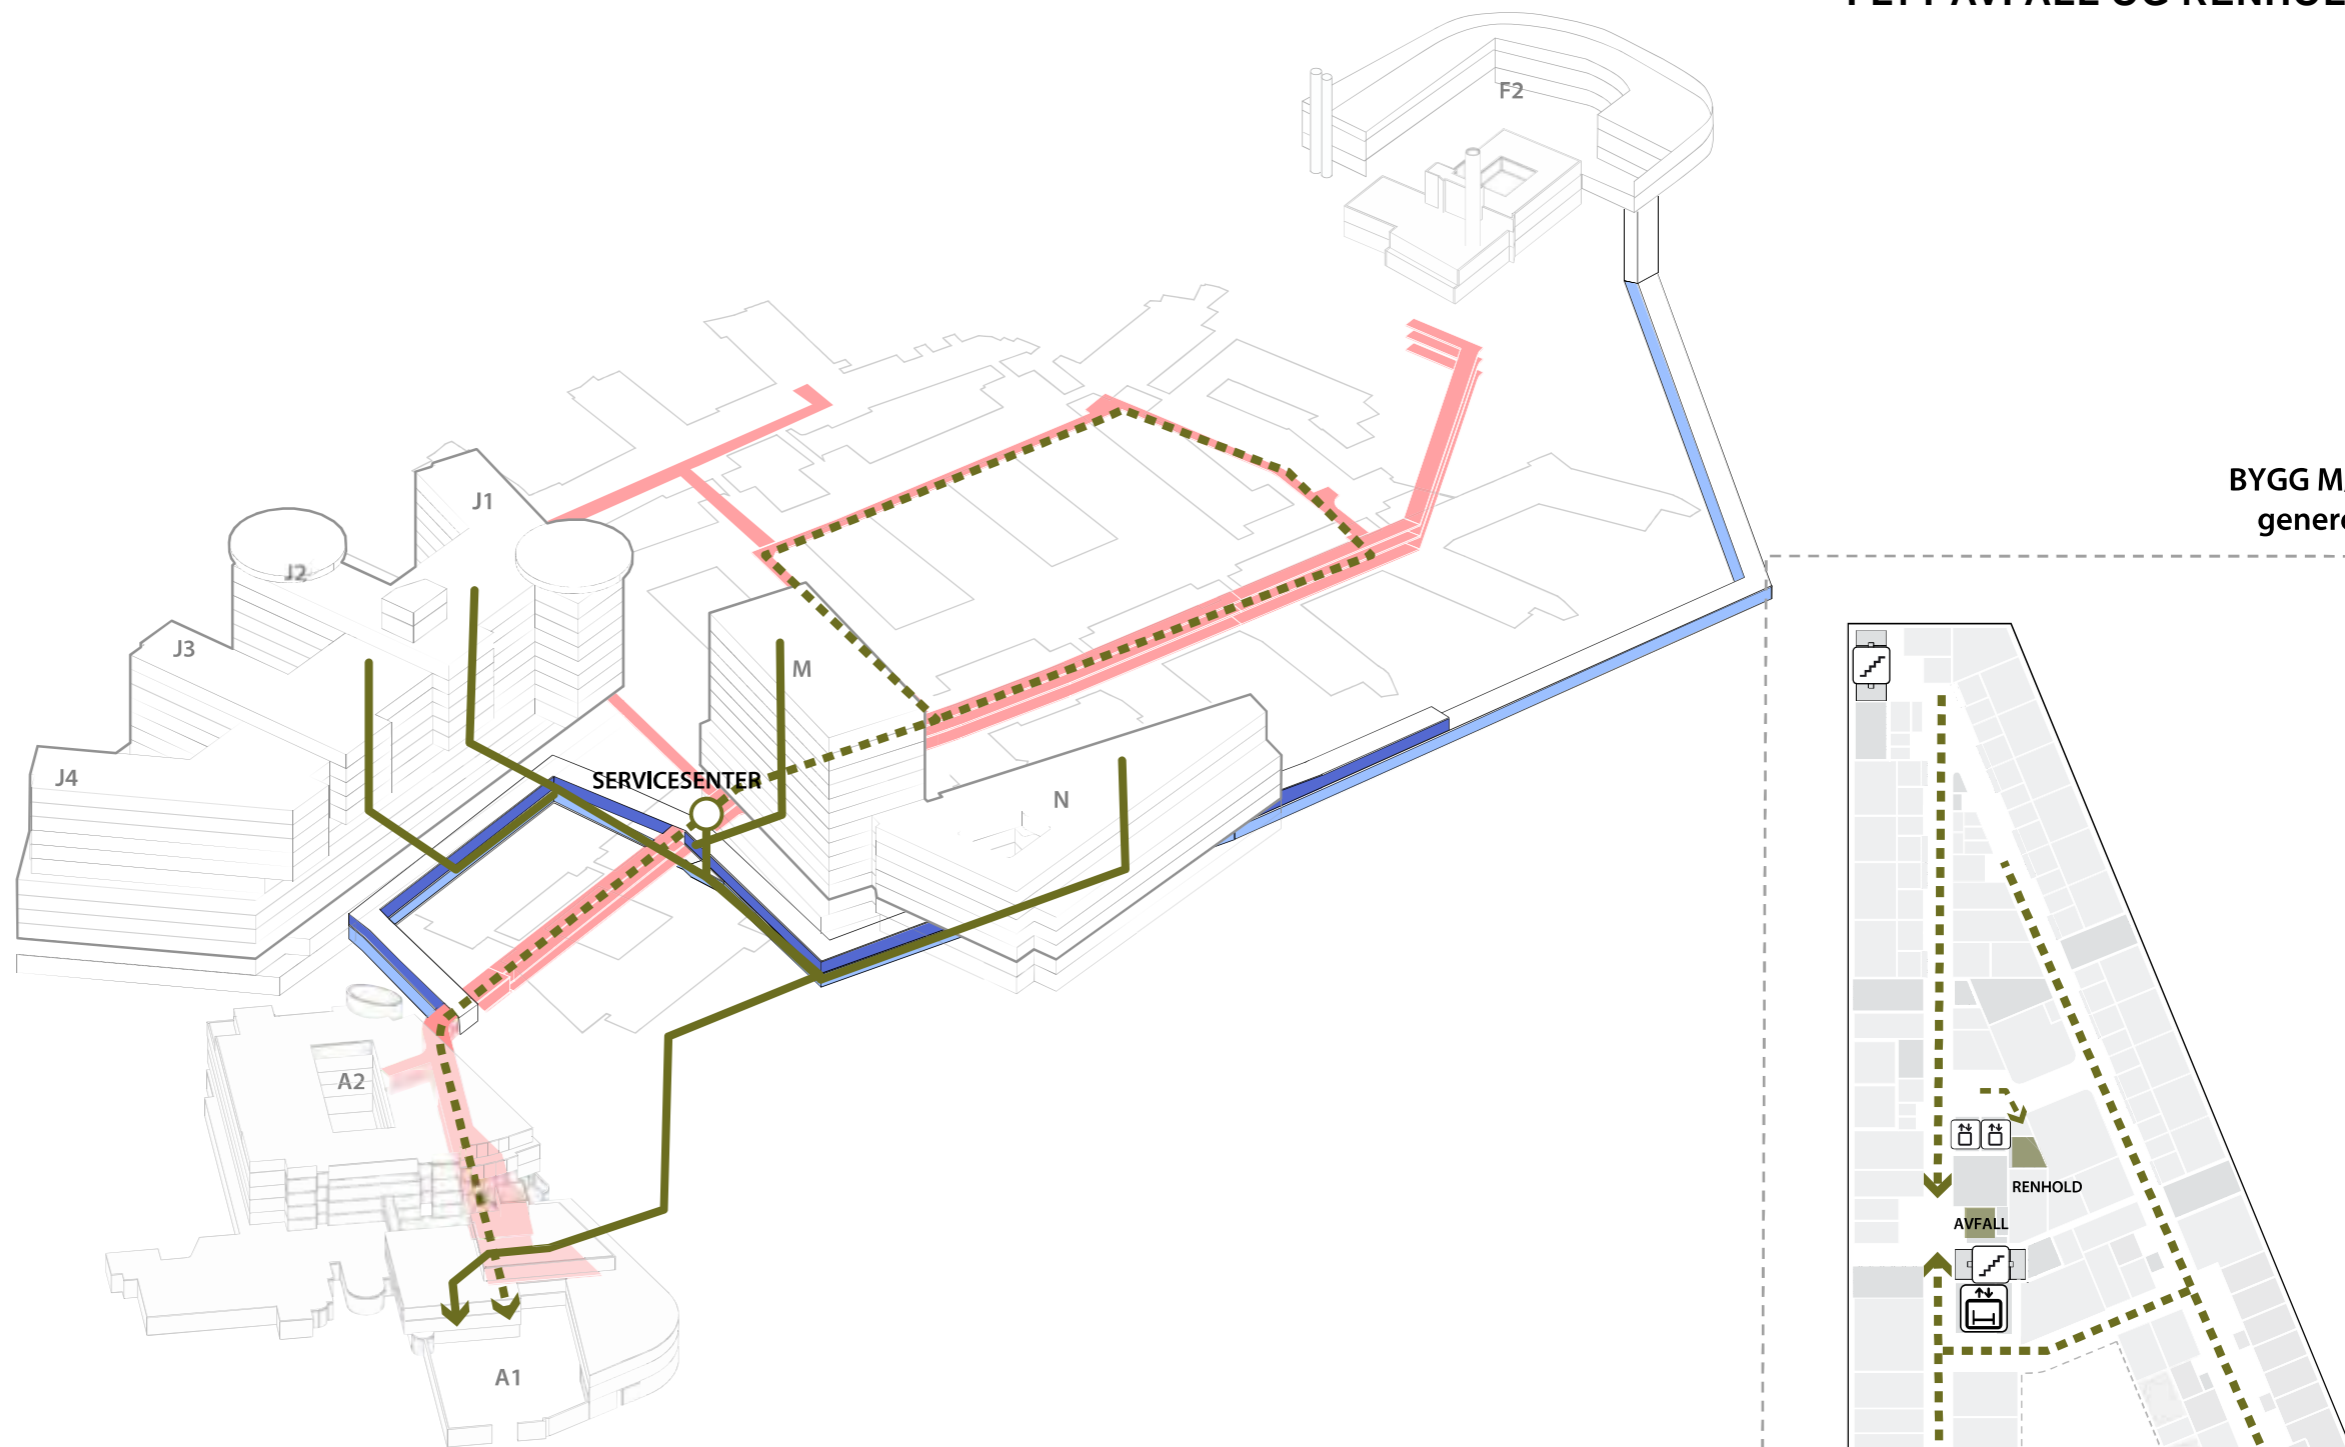

BYGG M/N
generelt

- | | | | |
|---|----------------------|---|--------------|
|  | SØPPEL-SUG |  | TRAPP |
|  | MANUELL TRANSPORT |  | HEIS |
|  | EKSISTERENDE KULVERT |  | AGV HEIS |
|  | NY TRANSPORT KULVERT |  | AKUTTHEIS |
|  | NY RØR KULVERT |  | SENGEAUTOMAT |

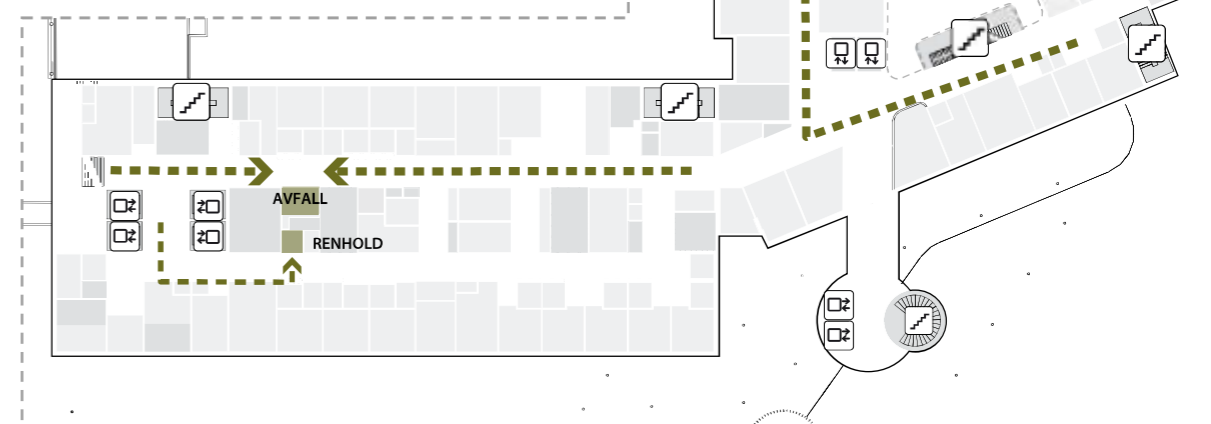

HOVEDMÅL BYGNINGSKROPP

ETASJE 01

Nye Rikshospitalet

Medvirkningsmøte D2




HOVEDMÅL BYGNINGSKROPP

ETASJE 04

Nye Rikshospitalet

Medvirkningsmøte D2

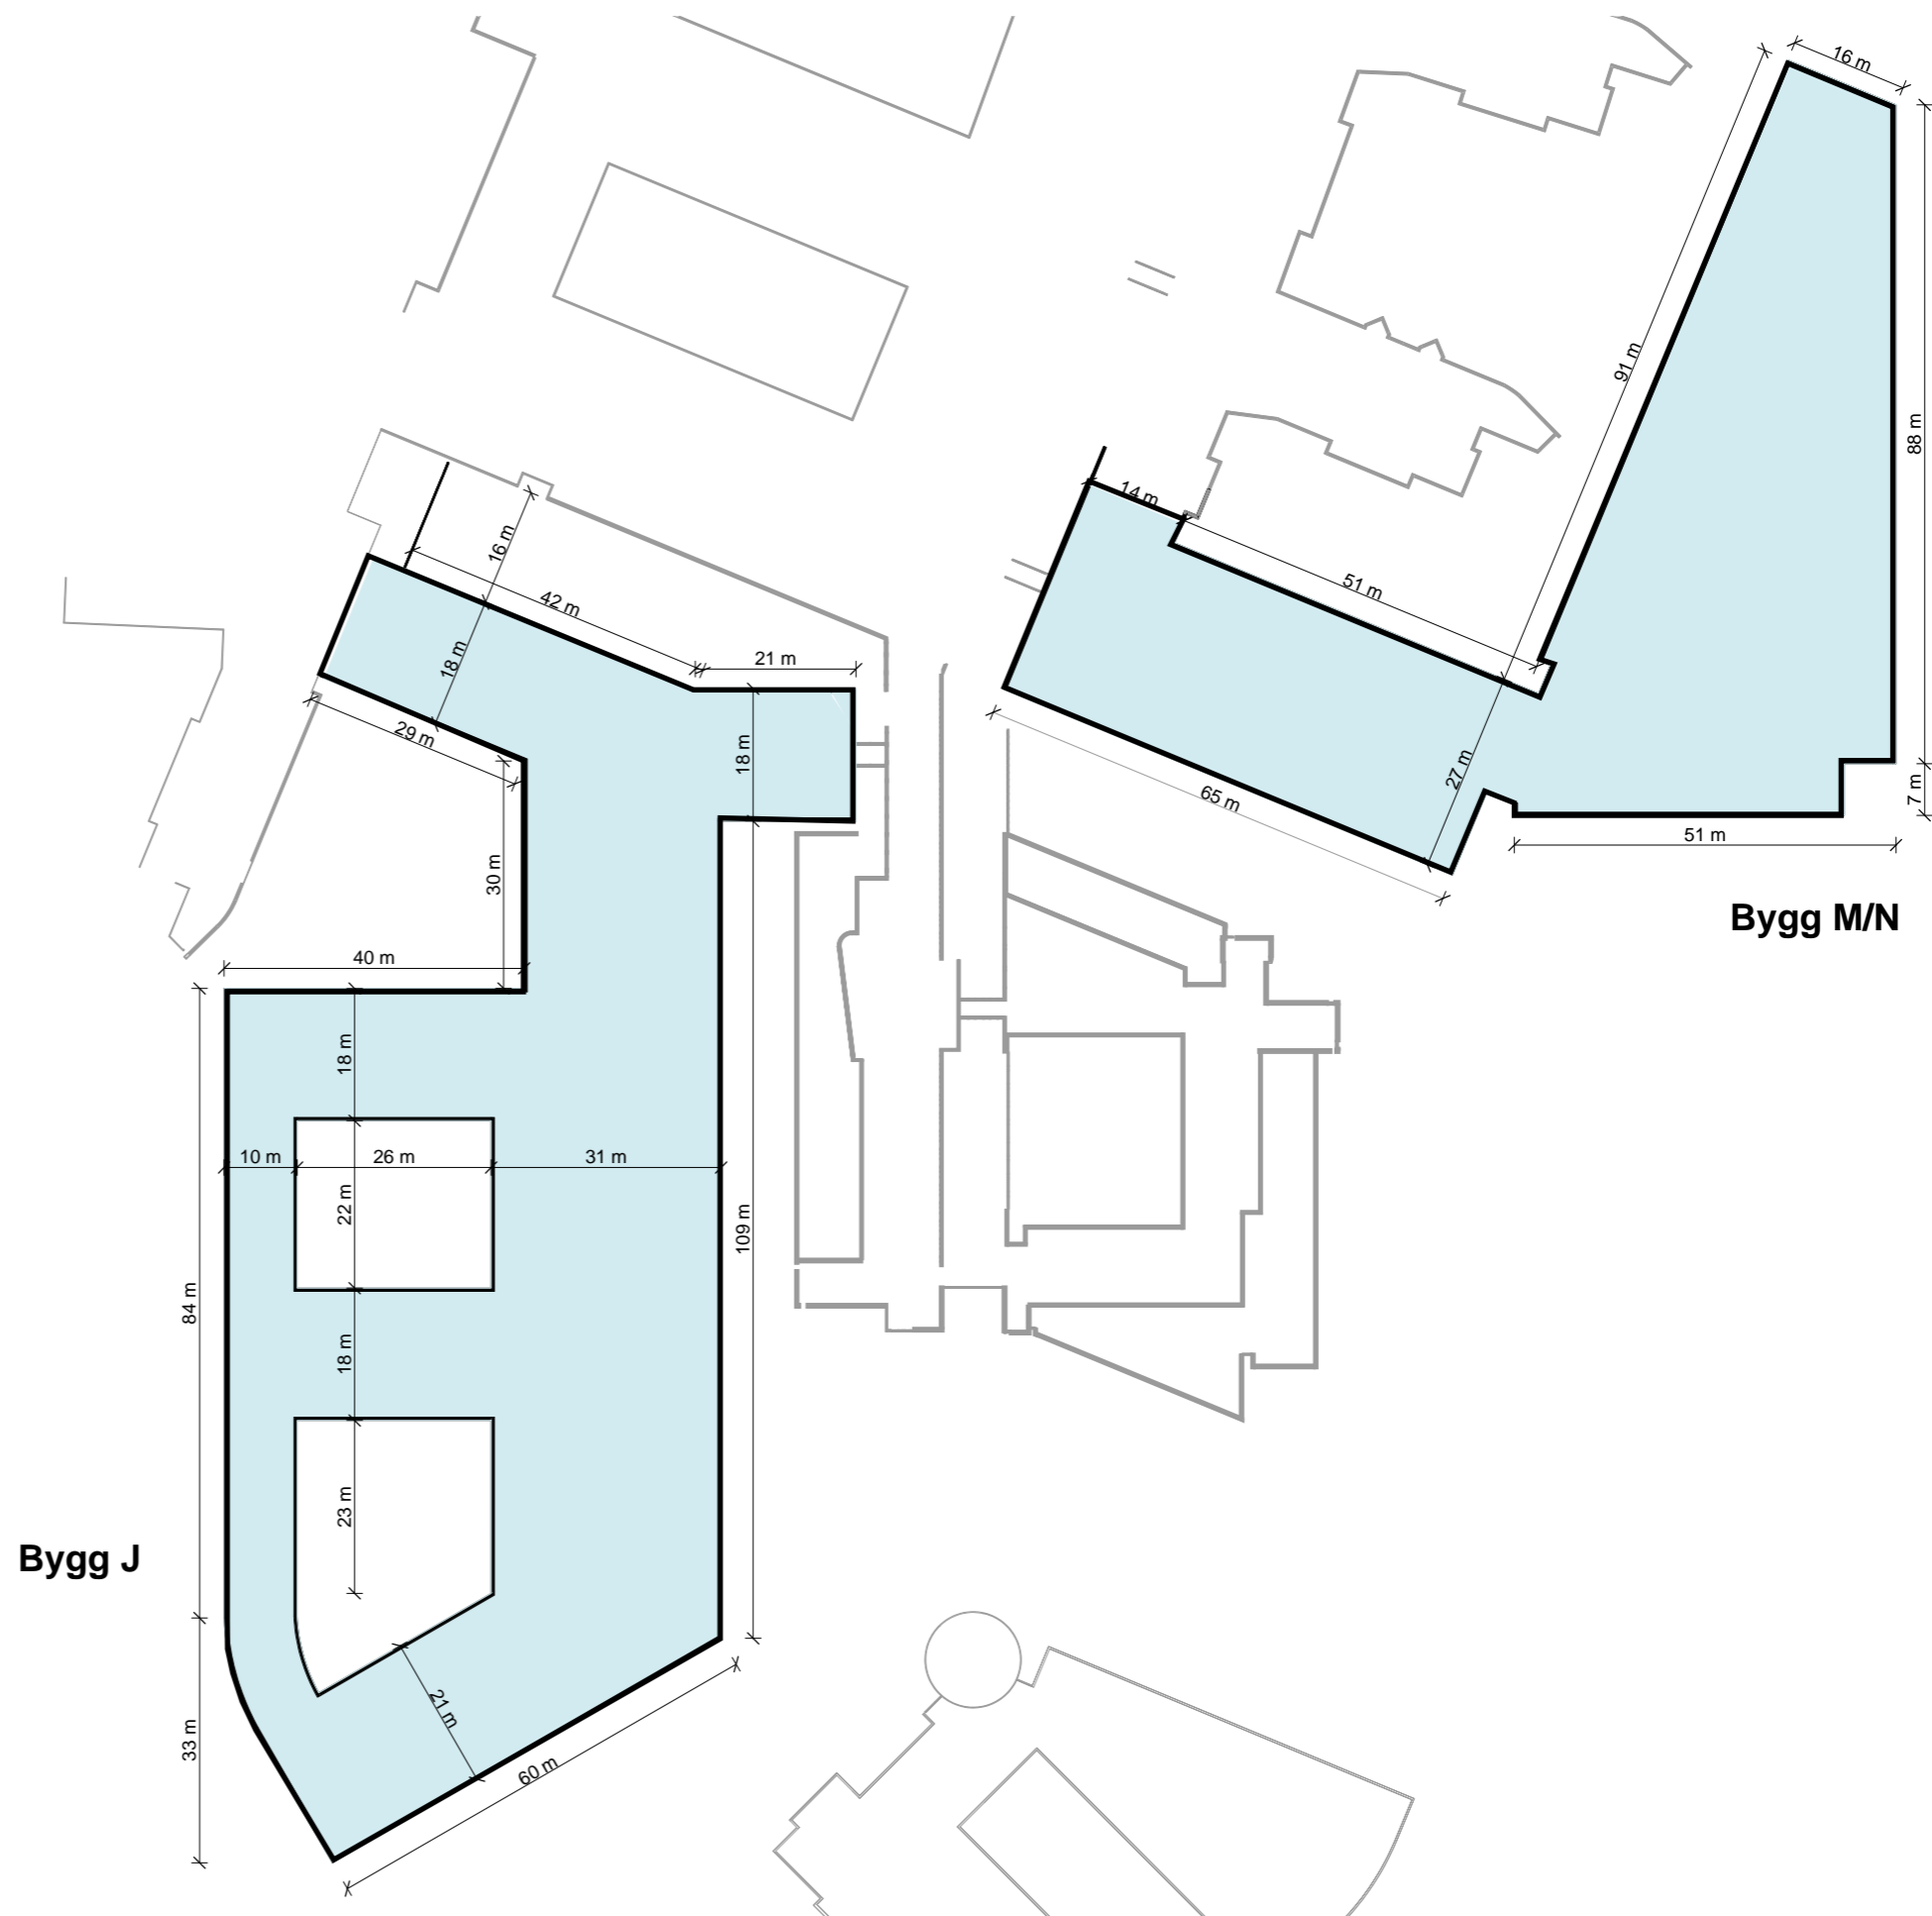


HOVEDMÅL BYGNINGSKROPP

ETASJE 06

Nye Rikshospitalet

Medvirkningsmøte D2

Bygg J

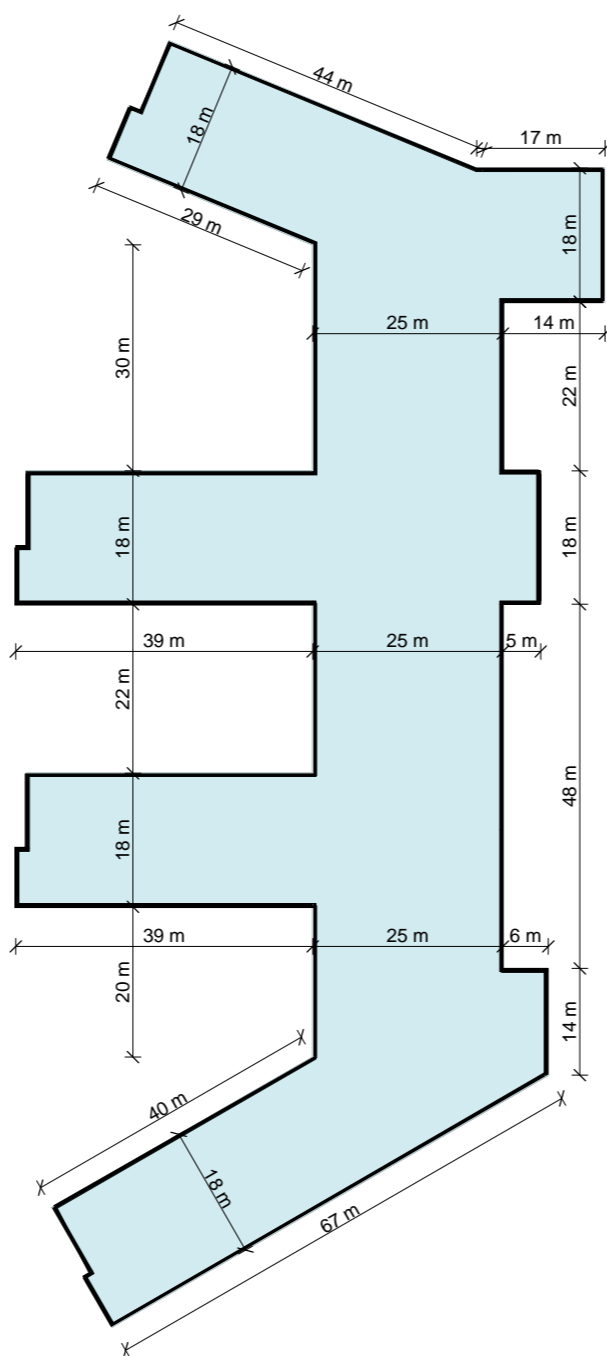

Bygg M/N

