




# NYE AKER SYKEHUS - PHA

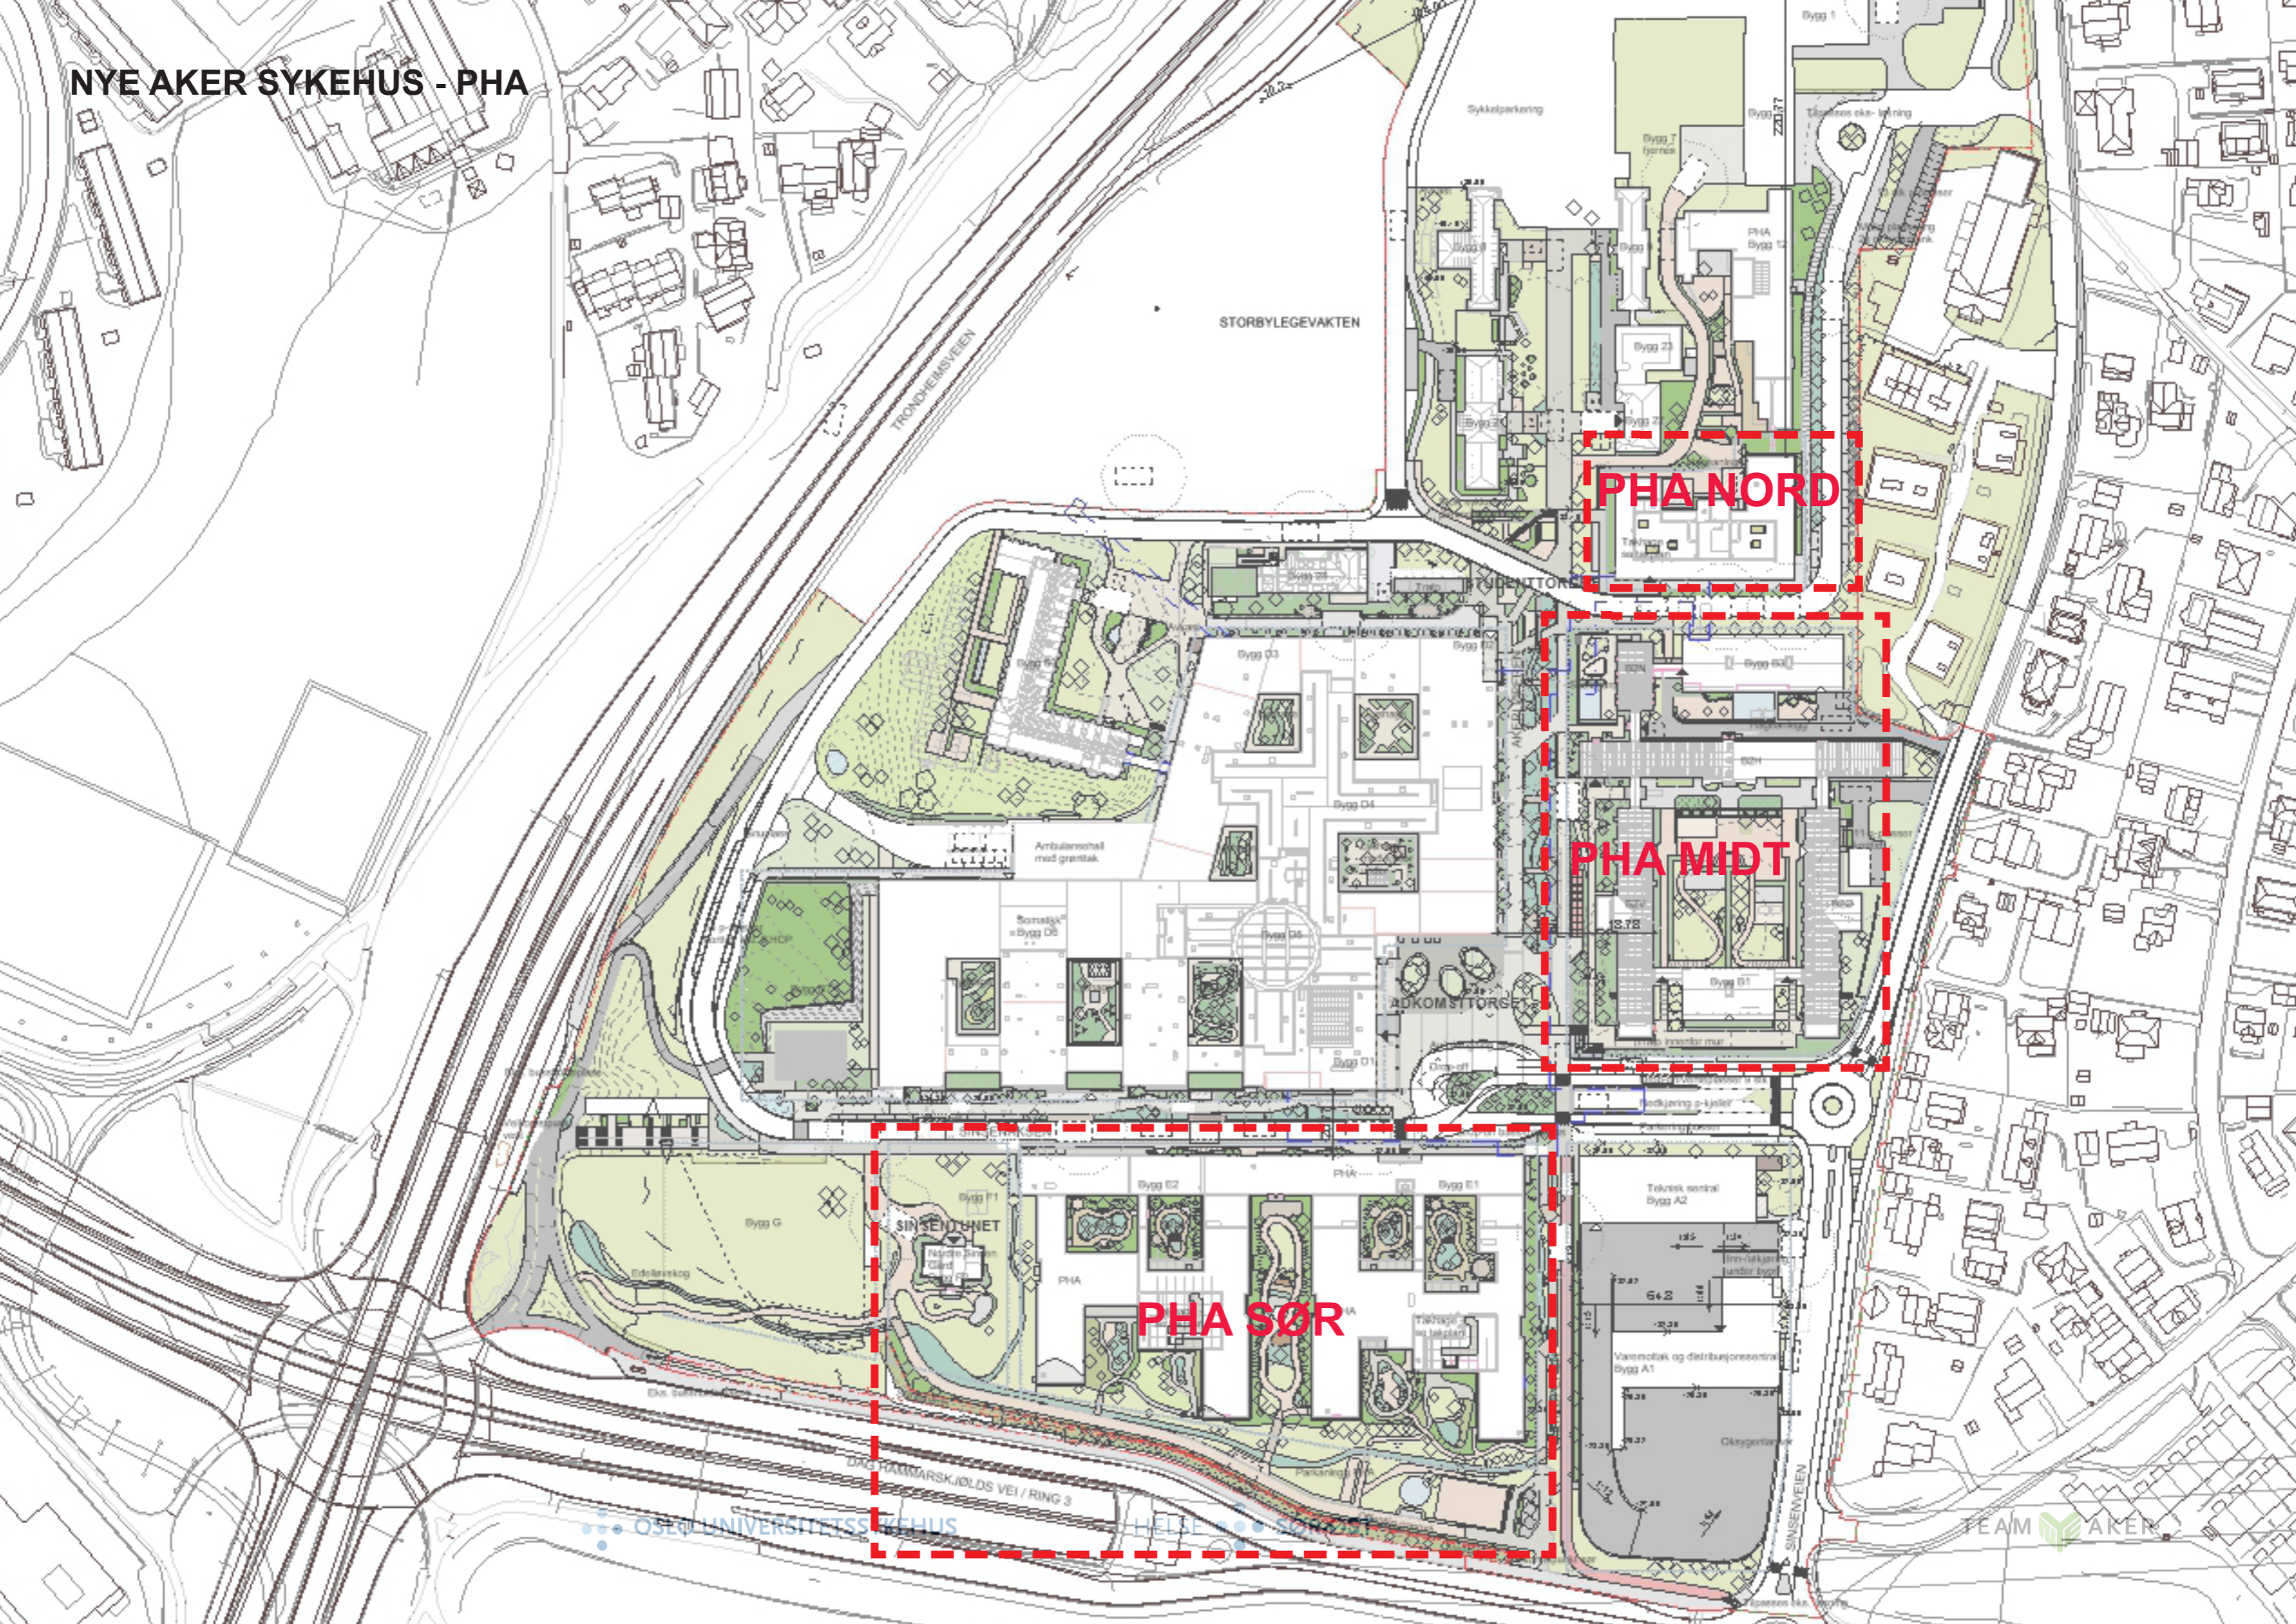


PHA NORD

PHA MIDT

PHA SØR

# PHA - FUNKSJONSFORDELING I BYGGENE


- Døgnområde
- Poliklinikk og kontorer behandlere
- BUP Dagbehandling
- Fellesfunksjoner
- Administrasjon
- Takhage/ Balkong
- Forskning
- Teknikk

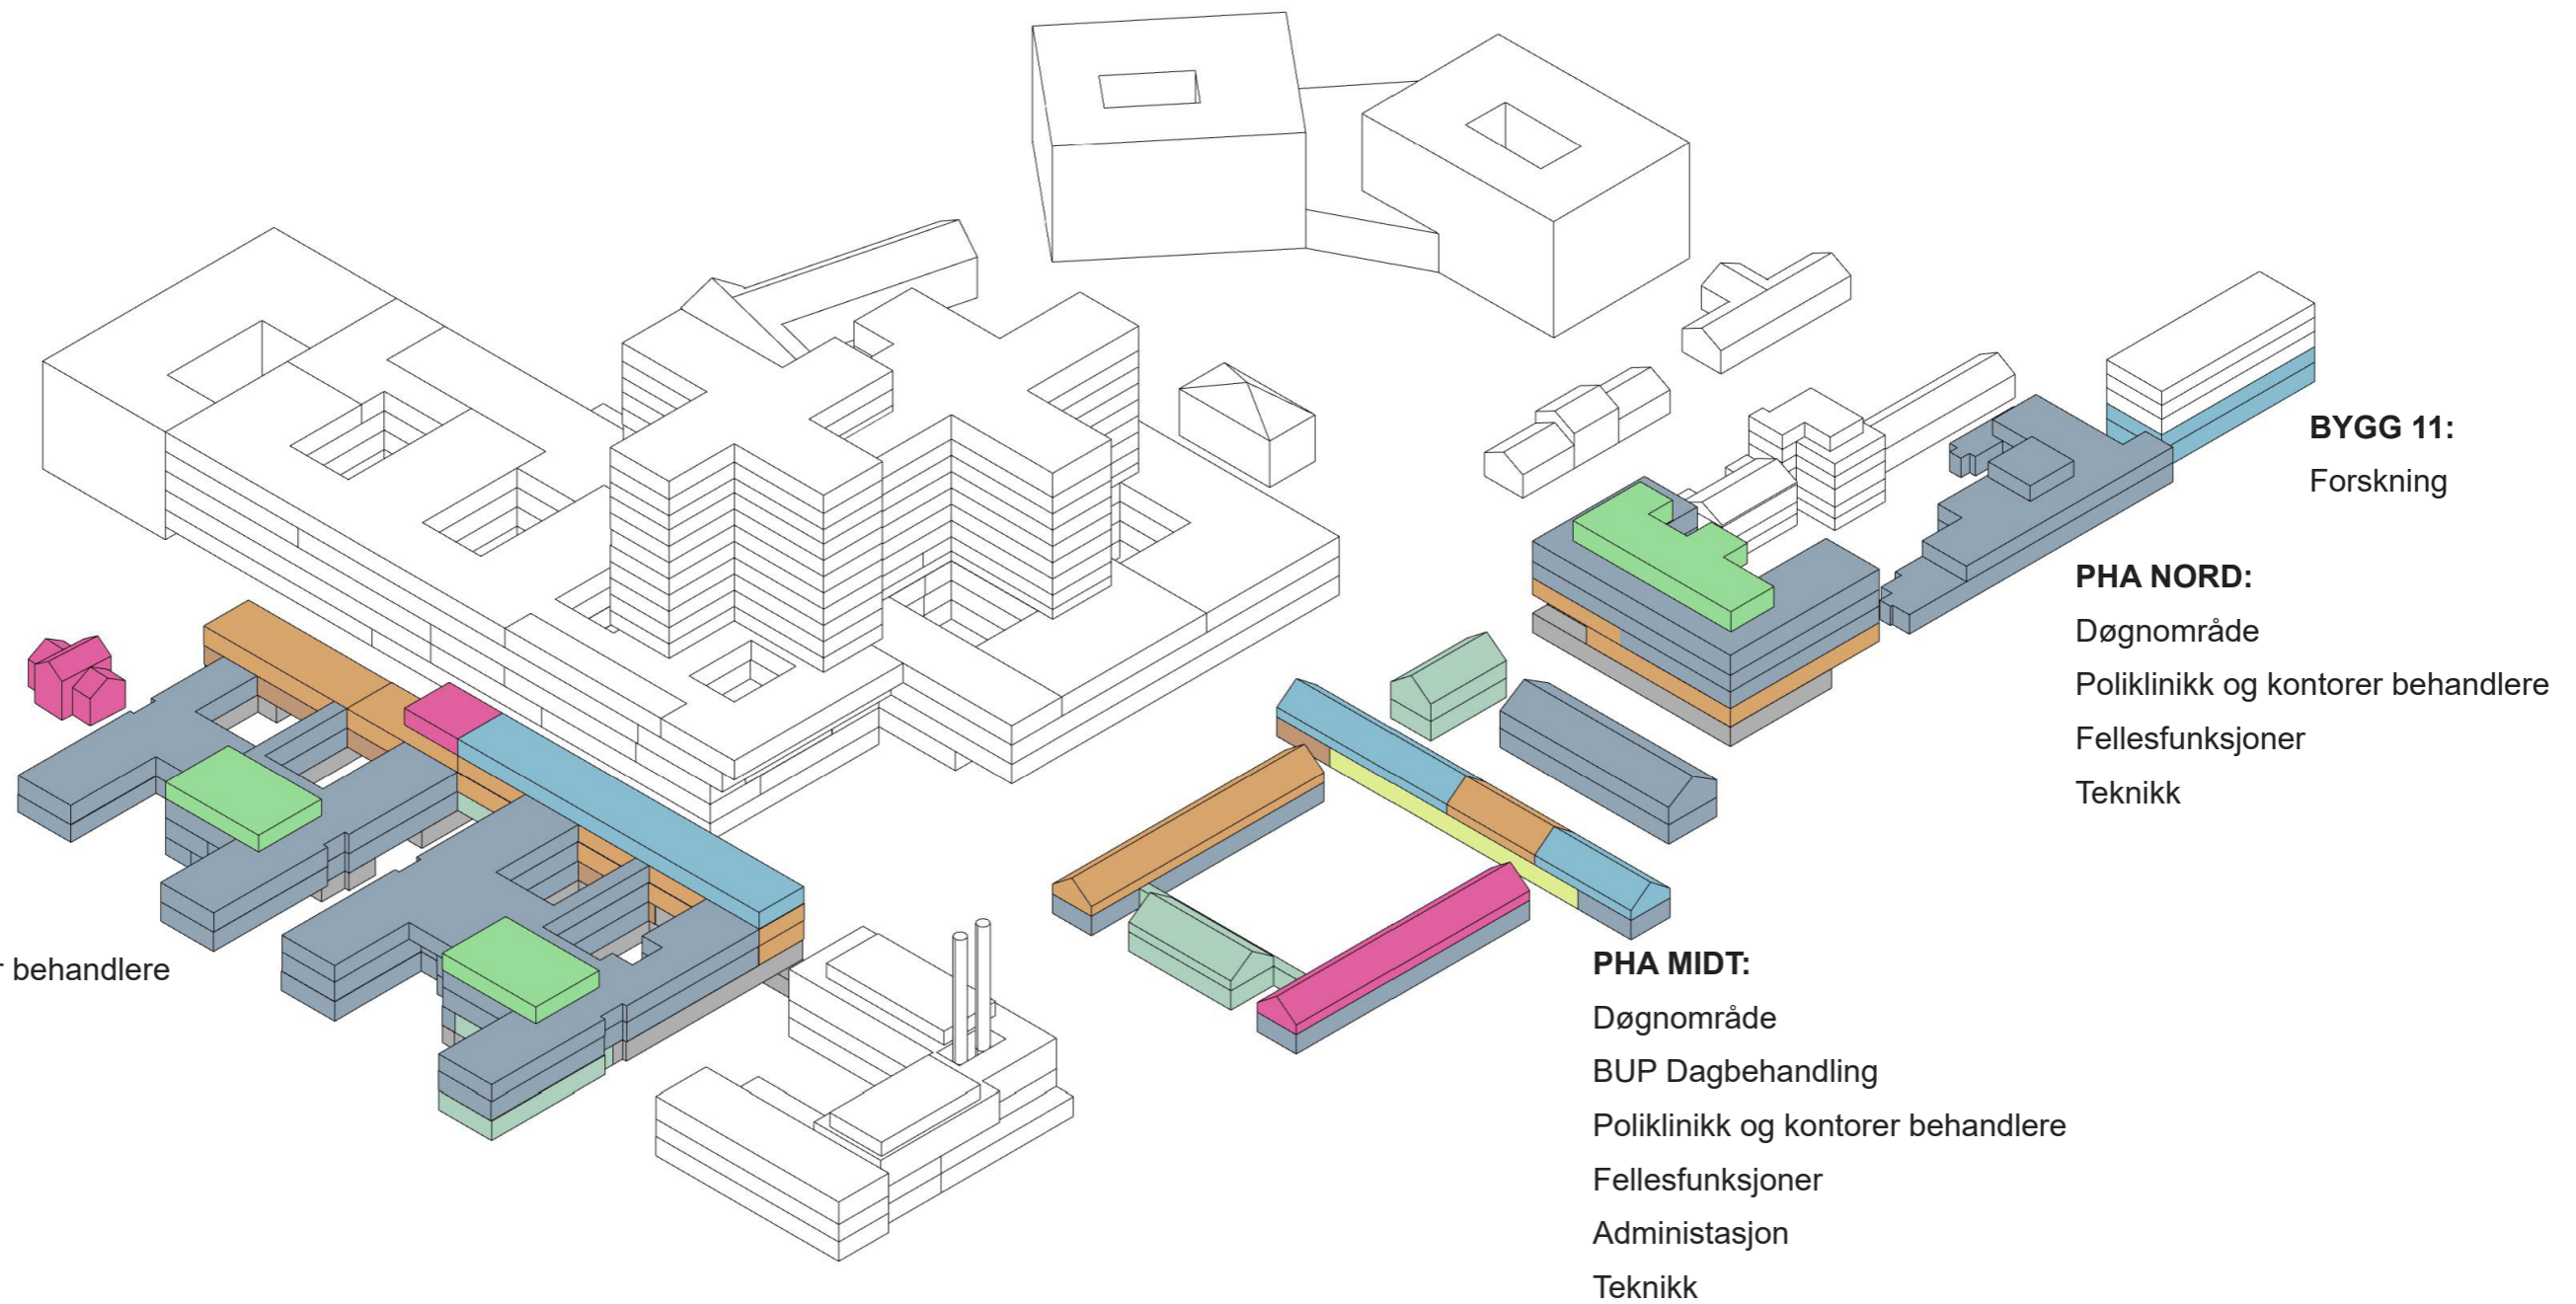

# GRUPPE B - DØGN VOKSEN

**GRUPPE B - DØGN VOKSEN**  
**PHA SØR BYGG E2 OG E1**  
FLYT AV MENNESKER I BYGGET


-  POLIKLINIKK
-  DØGNENHET
-  FELLES
-  TAGTERRASSE
-  TEKNIKK

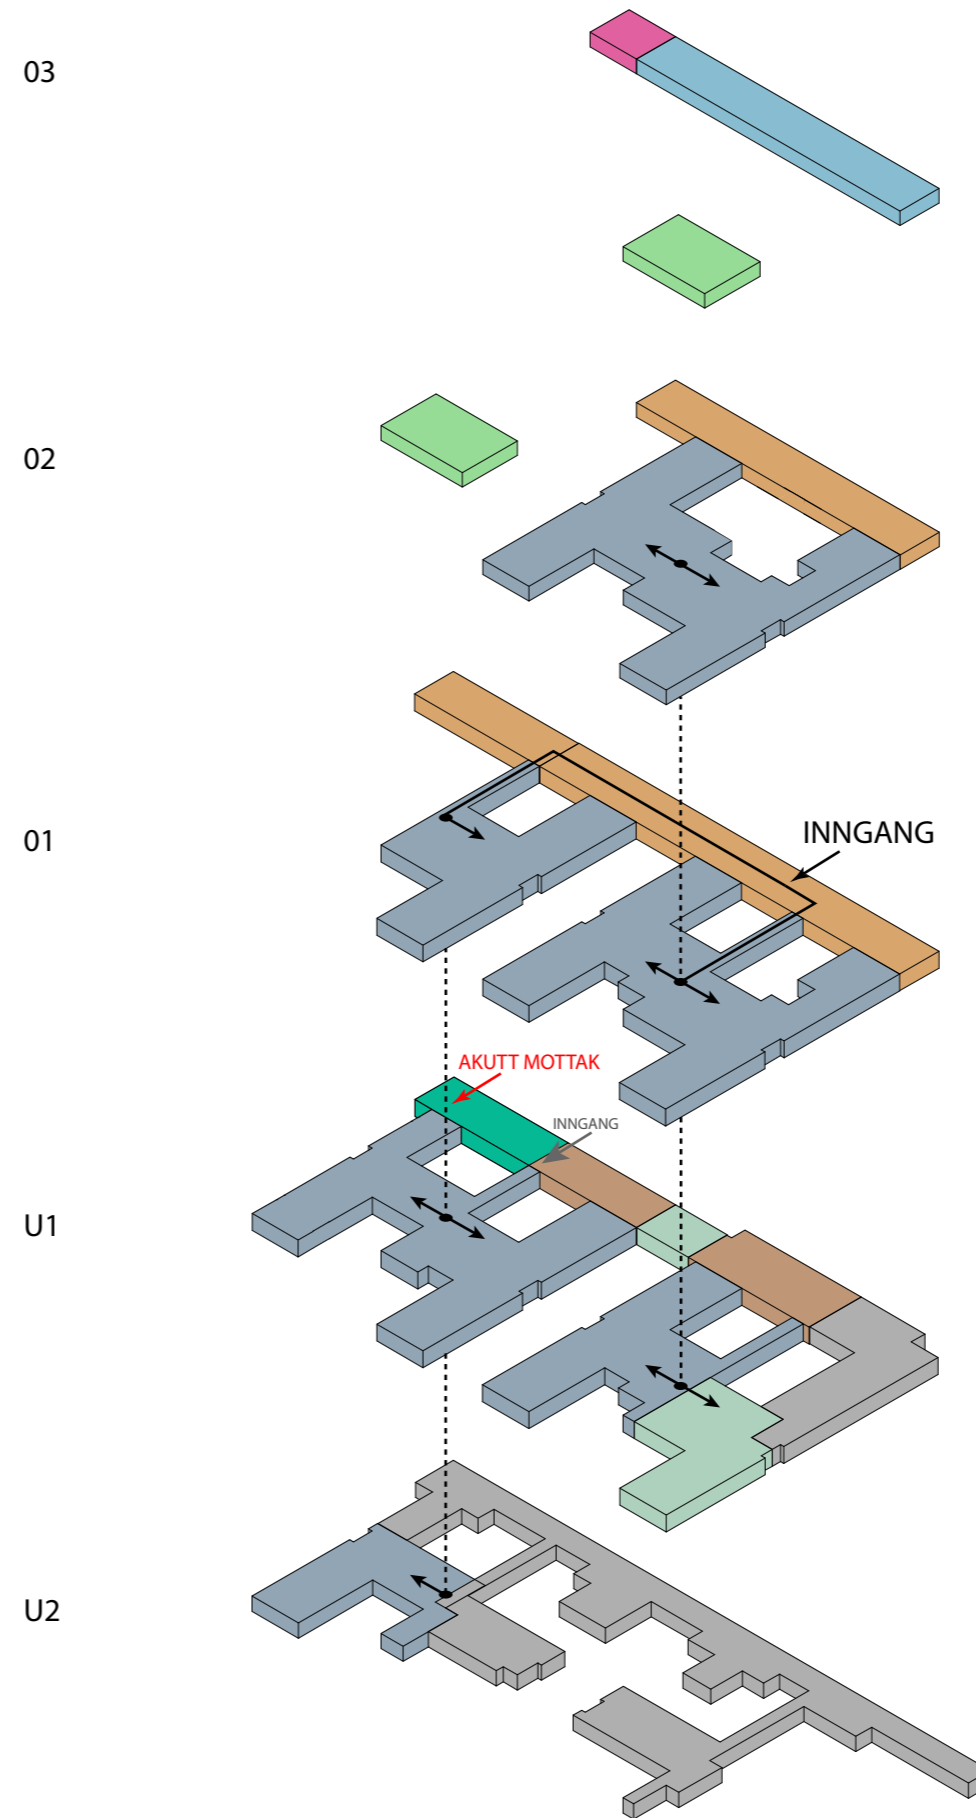

# GRUPPE B - DØGN VOKSEN

## PHA SØR 01 E1

4 DØGNENHET Å 10 SENGER

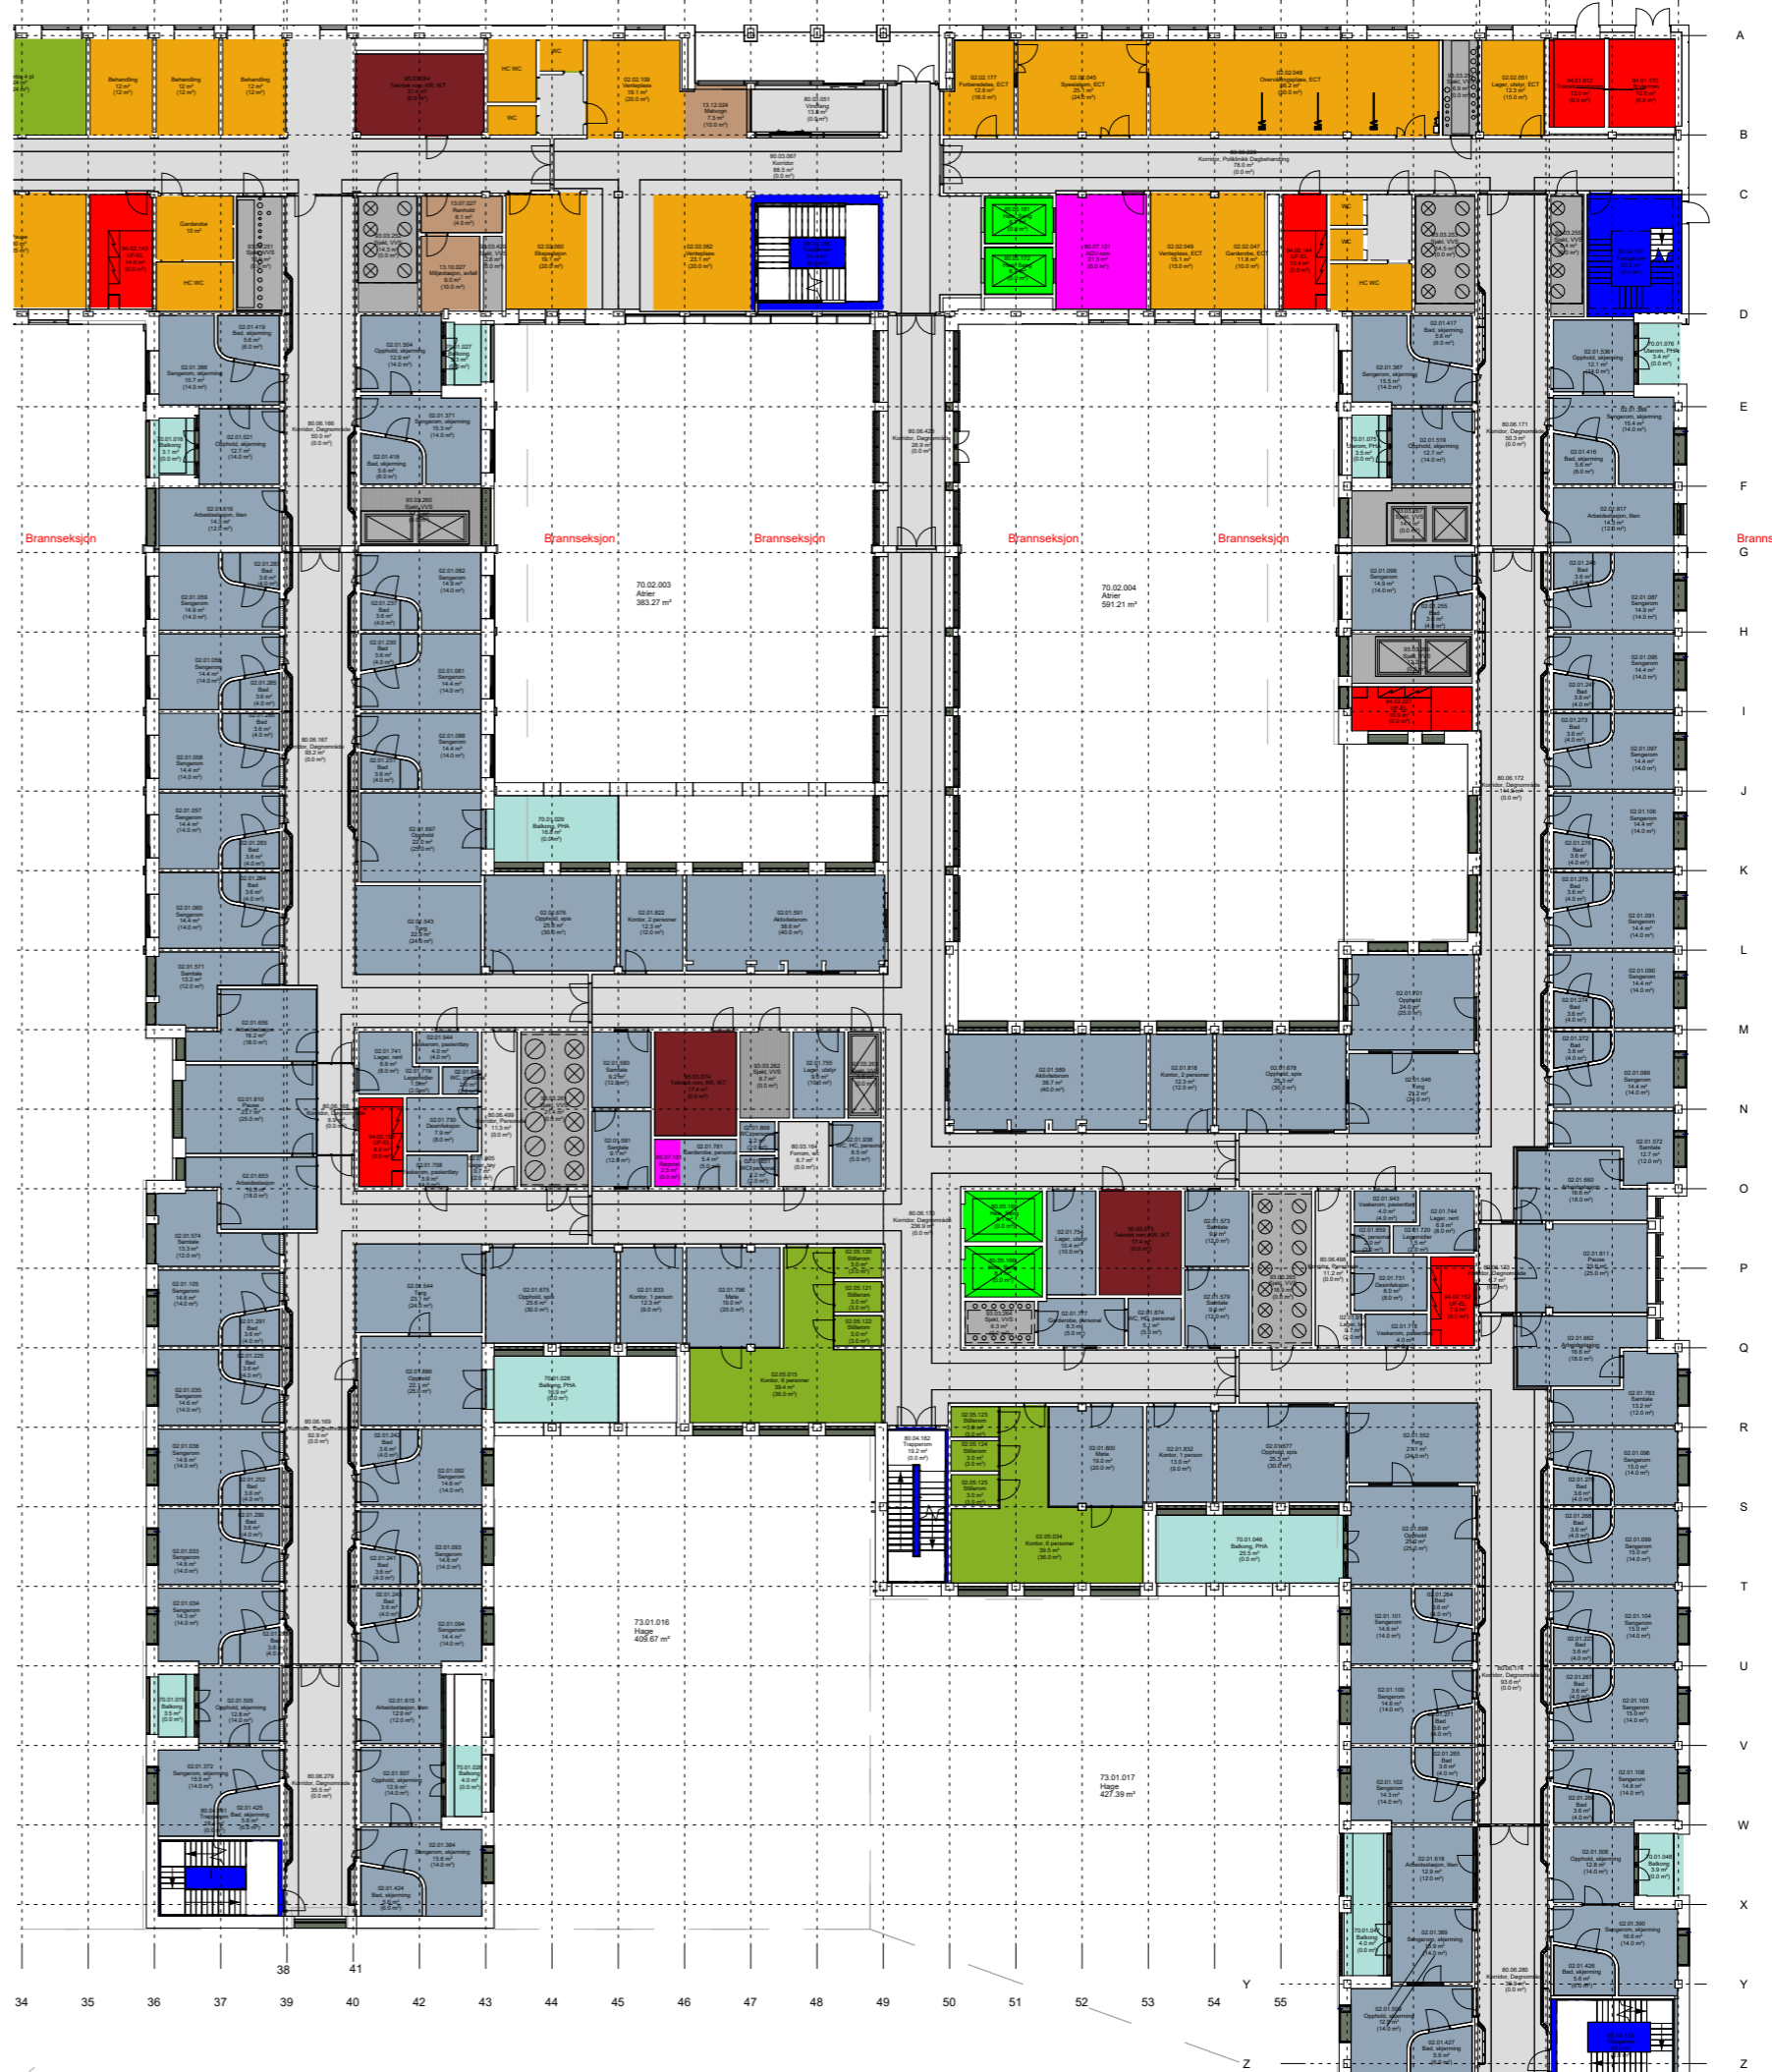


# GRUPPE B - DØGN VOKSEN

## PHA SØR 01 E1



### Funksjonsområder

- 02.01: Psykisk helsevern og avhengighet / Døgnområde PHA voksen
- 02.02: Psykisk helsevern og avhengighet / Poliklinikk PHA voksen
- 02.05: Psykisk helsevern og avhengighet / Kontorer og møterom
- 02.06: Psykisk helsevern og avhengighet / Kontorarbeidsplasser, administrasjon og ledelse
- 02.07: Psykisk helsevern og avhengighet / Fellesfunksjoner
- 13.02.03: Ikke-medisinsk service / Personalservice / Garderobes ansatte
- 13.05: Ikke-medisinsk service / Mathåndtering
- 13.07.02: Ikke-medisinsk service / Renhold / Desentralt renhold
- 13.09.02: Ikke-medisinsk service / Varemottak og distribusjonssentral / Varemottak
- 13.10.01: Ikke-medisinsk service / Avfallshåndtering / Desentral avfallshåndtering
- 13.12: Ikke-medisinsk service / Kantine
- 15.01: Forskning og undervisning UiO / Klinikknære arealer
- 15.02: Forskning og undervisning UiO / Fellesarealer/seminarrom
- 70.01: Uterom / Balkonger, verandaer, takterrasser
- 80.01: Kommunikasjonsarealer / Mellom bygninger
- 80.02: Kommunikasjonsarealer / Store horisontale utenom avdelinger
- 80.03: Kommunikasjonsarealer / Horisontale utenom avdelinger, vanlige korridorer, arealer foran heiser
- 80.04: Kommunikasjonsarealer / Trapper
- 80.05: Kommunikasjonsarealer / Heiser
- 80.06: Kommunikasjonsarealer / Horisontale kommunikasjonsarealer internt i avdelinger
- 80.07: Kommunikasjonsarealer / Logistikkarealer
- 93.01: Tekniske arealer VVS / Sentrale tekniske rom
- 93.03: Tekniske arealer VVS / Ordinære sjakter, rør for sugesystem
- 94.01: Tekniske arealer EI / EL sentrale tekniske rom
- 94.02: Tekniske arealer EI / EL underfordeling
- 95.03: Tekniske arealer IKT / IKT kommunikasjonsrom KR
- 99.99: Midlertidig / IA - ikke avklart (midlertidig delfunksjon)
- Kulvert, teknisk
- Kulvert, transport

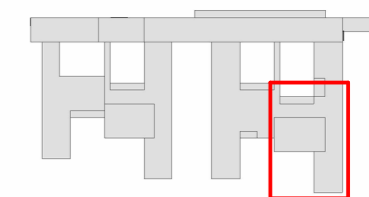

Rev.	Dato	Beskrivelse	Utf. av	Kontr. av	Godkj. av

LEDER FOR  
ENTRPRISE

**NYE AKER**

BYGGHERRE: Helse Sør-Øst RHF

RÅDGIVER: TEAM AKER

HELSE SØR-ØST

PHA SØR  
Døgn voksen PHA SØR

Egenkontr.:  
Daglinkekontr.:  
Godkj.:

TEGNFASE:	INTERN TEGN NR:	DATO: xxxxx.xxx
		MÅLESTOKK: 1:100
		FORMAT: A1

PROSJEKT-Ø: NSA	TEGN NR: GRUPPE B - 01	REVISJON/STATUS
UTGIVELSE:		

# GRUPPE B - DØGN VOKSEN

## PHA SØR U2 E2

10 SENGER



### Funksjonsområder

- 02.01: Psykisk helsevern og avhengighet / Døgnområde PHA voksen
- 02.02: Psykisk helsevern og avhengighet / Poliklinikk PHA voksen
- 02.05: Psykisk helsevern og avhengighet / Kontorer og møterom
- 02.06: Psykisk helsevern og avhengighet / Kontorarbeidsplasser, administrasjon og ledelse
- 02.07: Psykisk helsevern og avhengighet / Fellesfunksjoner
- 13.02.03: Ikke-medisinsk service / Personalservice / Garderober ansatte
- 13.05: Ikke-medisinsk service / Mathåndtering
- 13.07.02: Ikke-medisinsk service / Renhold / Desentral renhold
- 13.09.02: Ikke-medisinsk service / Varemottak og distribusjonssentral / Varemottak
- 13.10.01: Ikke-medisinsk service / Avfallshåndtering / Desentral avfallshåndtering
- 13.12: Ikke-medisinsk service / Kantine
- 15.01: Forskning og undervisning UiO / Klinikknære arealer
- 15.02: Forskning og undervisning UiO / Fellesarealer/seminarrom
- 70.01: Uterom / Balkonger, verandaer, takterrasser
- 80.01: Kommunikasjonsarealer / Mellom bygninger
- 80.02: Kommunikasjonsarealer / Store horisontale utenom avdelinger
- 80.03: Kommunikasjonsarealer / Horisontale utenom avdelinger, vanlige korridorer, arealer foran heiser
- 80.04: Kommunikasjonsarealer / Trapper
- 80.05: Kommunikasjonsarealer / Heiser
- 80.06: Kommunikasjonsarealer / Horisontale kommunikasjonsarealer internt i avdelinger
- 80.07: Kommunikasjonsarealer / Logistikkarealer
- 93.01: Tekniske arealer VVS / Sentrale tekniske rom
- 93.03: Tekniske arealer VVS / Ordinære sjakter, rør for sugesystem
- 94.01: Tekniske arealer EI / EL sentrale tekniske rom
- 94.02: Tekniske arealer EI / EL underfordeling
- 95.03: Tekniske arealer IKT / IKT kommunikasjonsrom KR
- 99.99: Midlertidig / IA - ikke avklart (midlertidig delfunksjon)
- Kulvert, teknisk
- Kulvert, transport

FORELØPIG TEGNING  
08.03.2024

Rev.	Dato	Beskrivelse	Utf. av	Kontr. av	Godkj. av
GJELDER FOR ENTREPRISE:					

**NYE AKER**

BYGGHERRE: Helse Sør-Øst RHF RÅDGIVER:

**HELSE SØR-ØST** **TEAM AKER**

PHA SØR U2. ETASJE	Egenkontr.: JUKJ Dusjkontr.: Godkj.:
-----------------------	--


TEKFASE: INTERN TEGNING	DATO: xxxxxx.xx MÅLESTOKK: 1:250 FORMAT: A1
-------------------------	---

PROSJEKT-ID: NSA	TEGNINGSNR: GRUPPE B - 03	REVISJON/STATUS:
UTVEKSELID:	BRUK: FASE: FAG: BYGGELINJE: TEKNISKE: UPPRIS:	


MODELLNR: Autodesk Docs//NG\_9219631 Nye Aker sykehus/NSA\_E2\_A1\_AK\_02\_KS.rvt



GRUPPE B - DØGN VOKSEN  
PHA SØR 01 E1

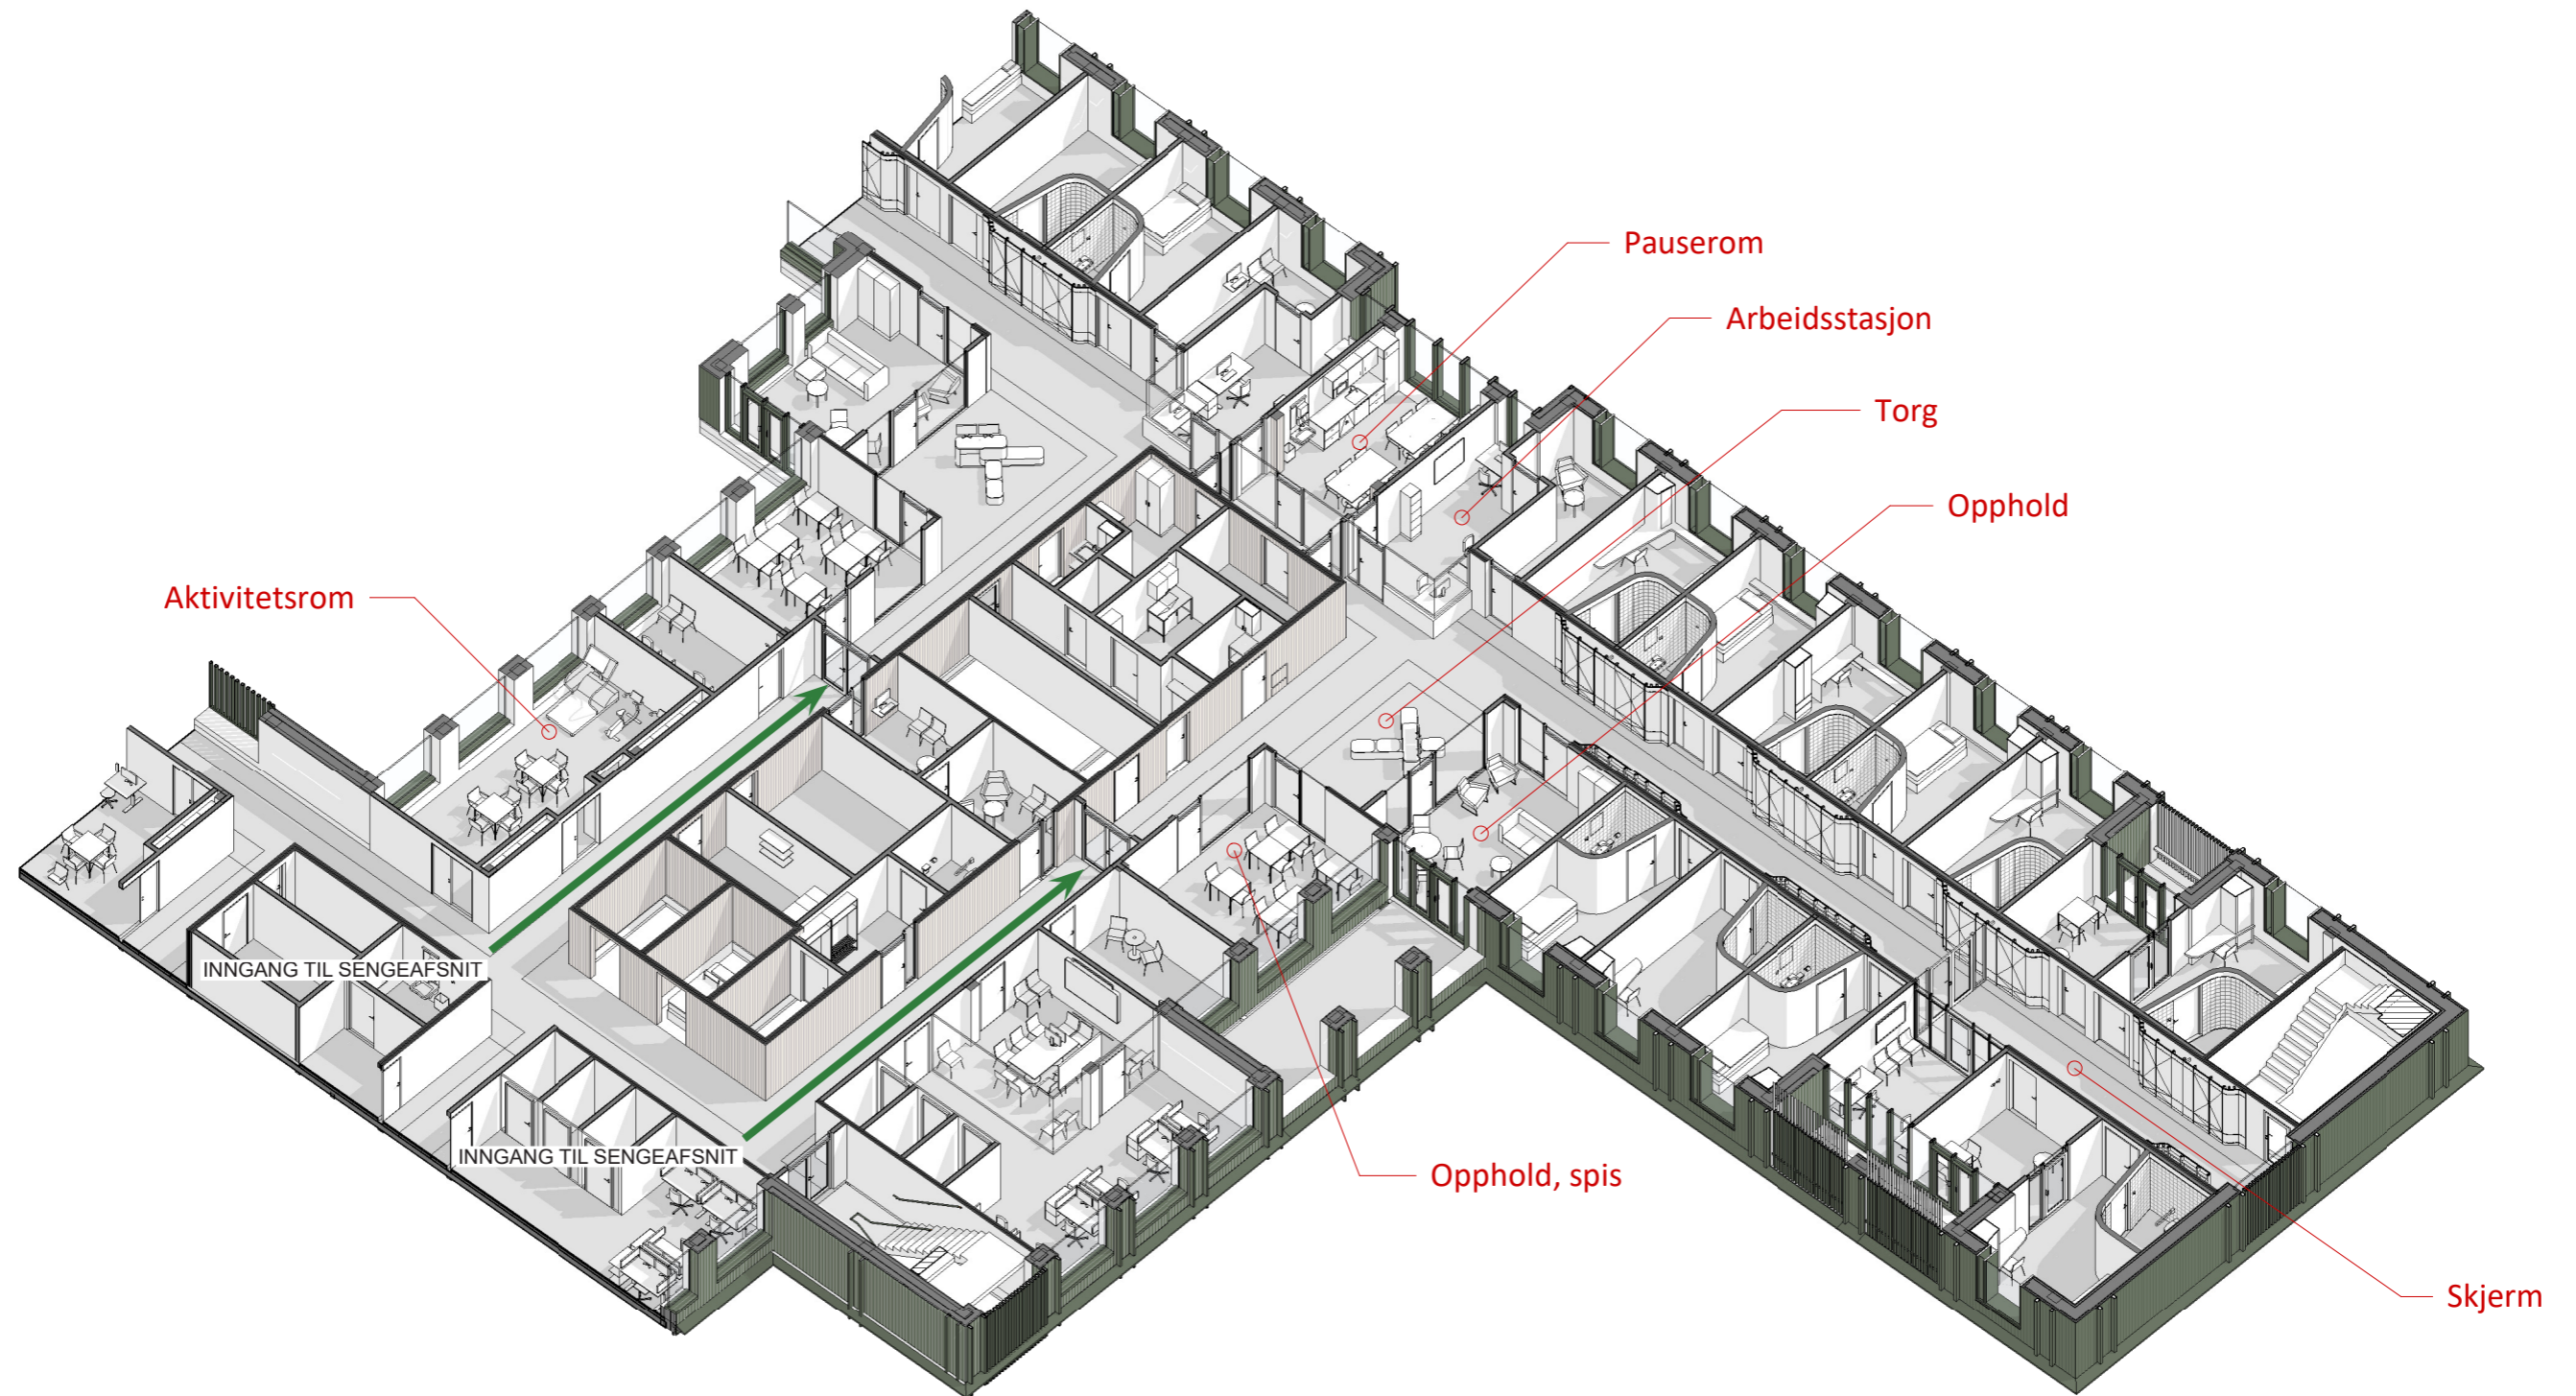


GRUPPE B - DØGN VOKSEN  
PHA SØR 01 E1

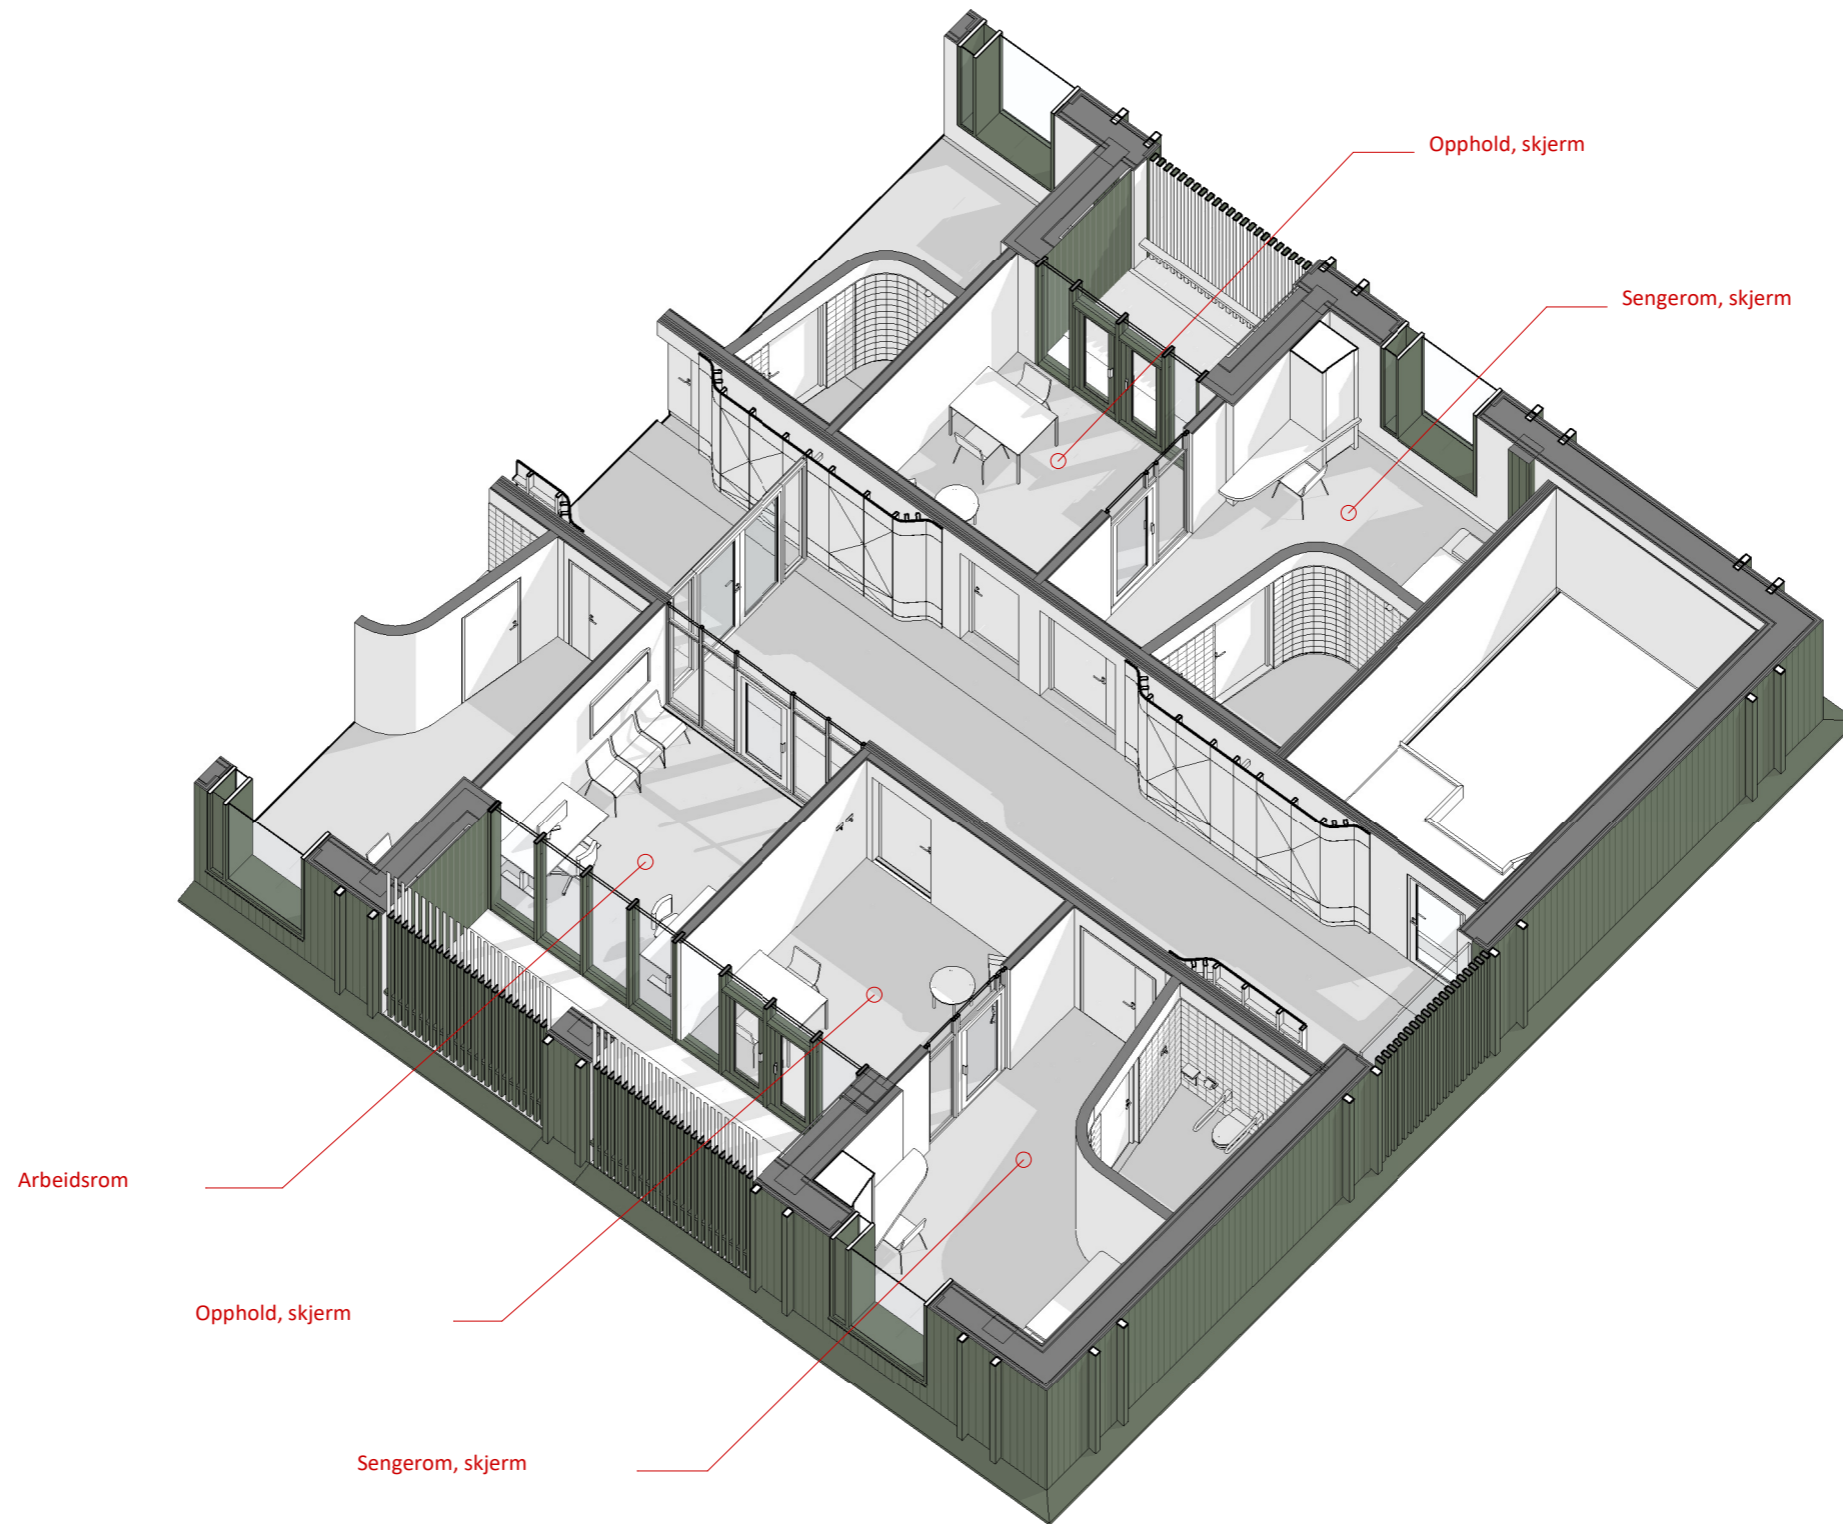

# GRUPPE B - DØGN VOKSEN

## PHA NORD C1

FLYT AV MENNESKER I BYGGET

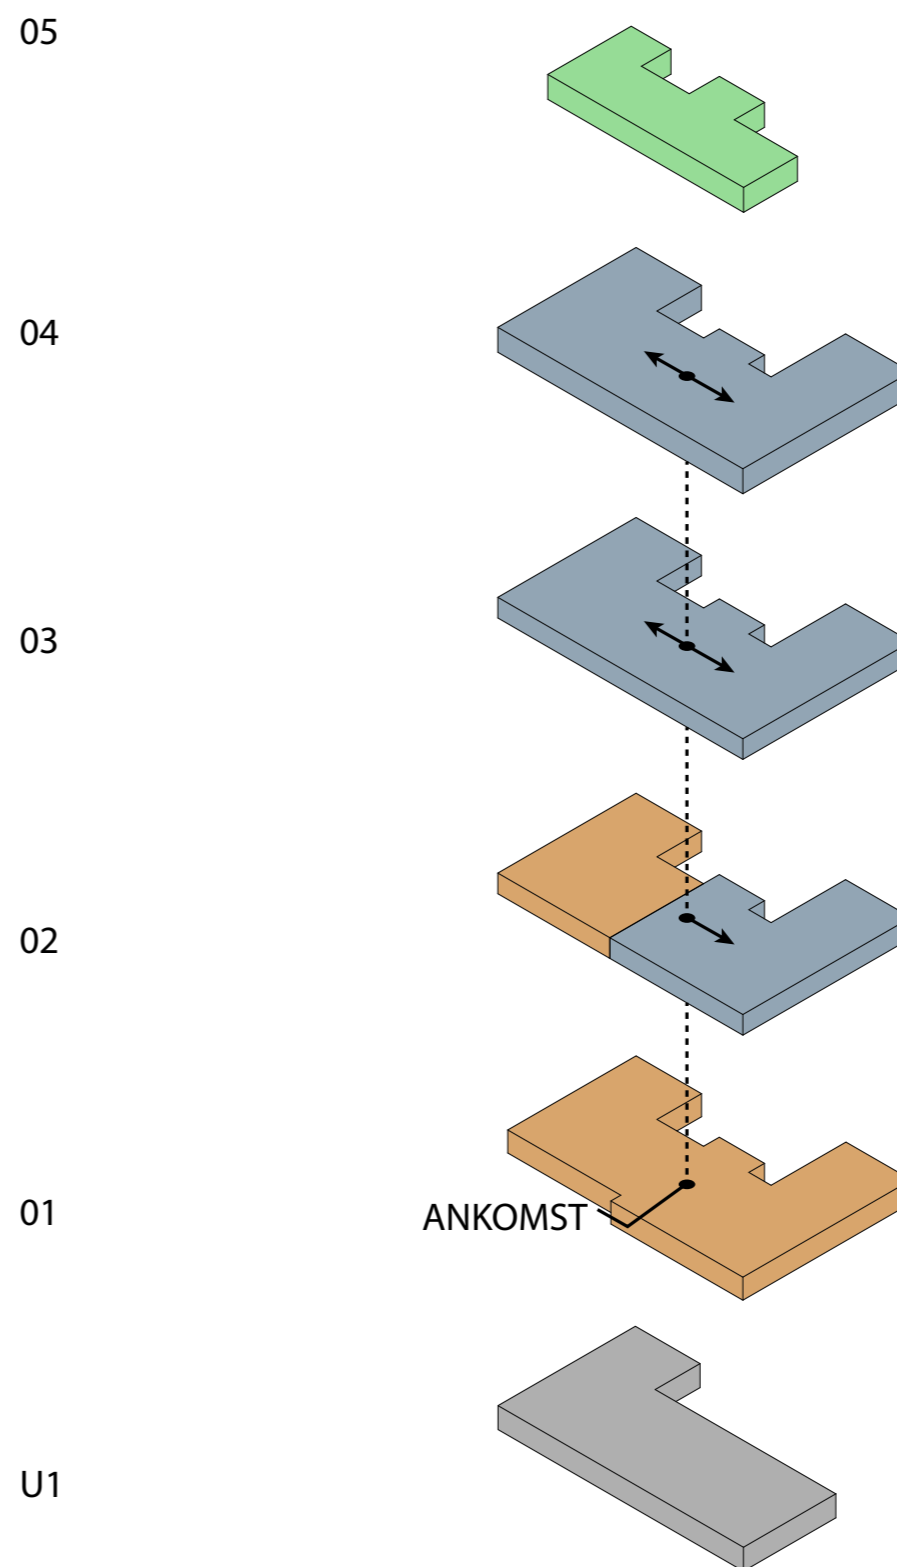


# GRUPPE B - DØGN VOKSEN

## PHA NORD 02 C1



### Funksjonsområder

- 02.01: Psykisk helsevern og avhengighet / Døgnområde PHA voksen
- 02.02: Psykisk helsevern og avhengighet / Poliklinikk PHA voksen
- 02.05: Psykisk helsevern og avhengighet / Kontorer og møterom
- 02.07: Psykisk helsevern og avhengighet / Fellesfunksjoner
- 13.05: Ikke-medisinsk service / Mathåndtering
- 13.07.02: Ikke-medisinsk service / Renhold / Desentral renhold
- 13.10.01: Ikke-medisinsk service / Avfallshåndtering / Desentral avfallshåndtering
- 70.01: Uterom / Balkonger, verandaer, takterrasser
- 80.01: Kommunikationsarealer / Mellom bygninger
- 80.03: Kommunikationsarealer / Horizontale utenom avdelinger, vanlige korridorer, arealer foran heiser
- 80.04: Kommunikationsarealer / Trapper
- 80.05: Kommunikationsarealer / Heiser
- 80.06: Kommunikationsarealer / Horizontale kommunikasjonsarealer internt i avdelinger
- 80.07: Kommunikationsarealer / Logistikkarealer
- 93.01: Tekniske arealer VVS / Sentrale tekniske rom
- 93.03: Tekniske arealer VVS / Ordinære sjakter, rør for sugesystem
- 94.01: Tekniske arealer EI / EL sentrale tekniske rom
- 94.02: Tekniske arealer EI / EL underfordeling
- 95.03: Tekniske arealer IKT / IKT kommunikasjonsrom KR
- 99.99: Midlertidig / IA - ikke avklart (midlertidig delfunksjon)
- Kulvert, teknisk
- Kulvert, transport

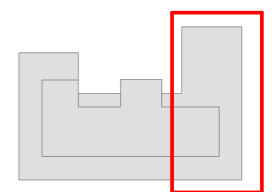

FORELØPIG TEGNING  
30.01.2024

Rev.	Dato	Beskrivelse	Utt. av	Kontr. av	Godt. av

**NYE AKER**

BYGGHERRE: Helse Sør-Øst RHF

RÅDGIVER: HELSE SØR-ØST TEAM AKER

PHA NORD Døgn voksen	Egenkontroll: Godkjent	DATO: xxxxxx MÅLESTOKK: A1
-------------------------	---------------------------	-------------------------------


PROSJEKT-Ø: NSA	TEGNINGSNUMMER: GRUPPE B - 02	REVISJONSTATUS
-----------------	-------------------------------	----------------

# GRUPPE B - DØGN VOKSEN

## PHA NORD 03/04 C1



- ### Funksjonsområder
- 02.01: Psykisk helsevern og avhengighet / Døgnområde PHA voksen
  - 02.02: Psykisk helsevern og avhengighet / Poliklinikk PHA voksen
  - 02.05: Psykisk helsevern og avhengighet / Kontorer og møterom
  - 02.07: Psykisk helsevern og avhengighet / Fellesfunksjoner
  - 13.05: Ikke-medisinsk service / Mathåndtering
  - 13.07.02: Ikke-medisinsk service / Renhold / Desentralt renhold
  - 13.10.01: Ikke-medisinsk service / Avfallshåndtering / Desentral avfallshåndtering
  - 70.01: Uterom / Balkonger, verandaer, takterrasser
  - 80.01: Kommunikationsarealer / Mellom bygninger
  - 80.03: Kommunikationsarealer / Horizontale utenom avdelinger, vanlige korridorer, arealer foran heiser
  - 80.04: Kommunikationsarealer / Trapper
  - 80.05: Kommunikationsarealer / Heiser
  - 80.06: Kommunikationsarealer / Horizontale kommunikasjonsarealer internt i avdelinger
  - 80.07: Kommunikationsarealer / Logistikkarealer
  - 93.01: Tekniske arealer VVS / Sentrale tekniske rom
  - 93.03: Tekniske arealer VVS / Ordinære sjakter, rør for sugesystem
  - 94.01: Tekniske arealer EI / EL sentrale tekniske rom
  - 94.02: Tekniske arealer EI / EL underfordeling
  - 95.03: Tekniske arealer IKT / IKT kommunikasjonsrom KR
  - 99.99: Midlertidig / IA - ikke avklart (midlertidig delfunksjon)
  - Kulvert, teknisk
  - Kulvert, transport

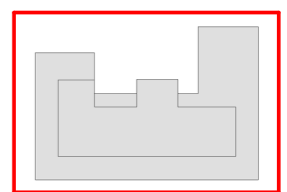

Rev.	Dato	Beskrivelse	Uff. av	Kontr. av	Godkj av

**NYE AKER**  
 BYGGHERRE: Helse Sør-Øst RHF  
 RÅDGIVER: TEAM AKER

PHA NORD Døgn voksen	Egenkontr.: Daglinnkontr.: Godkj:
TEKFASE:	INTENT TEKNISK
PROSJEKT-ID: NSA	TEGN-NR: GRUPPE B - 03
UTGIVERKODE:	REVISJON/STATUS

GRUPPE B - DØGN VOKSEN  
PHA NORD 03/04 C1

