




NYE AKER SYKEHUS - PHA

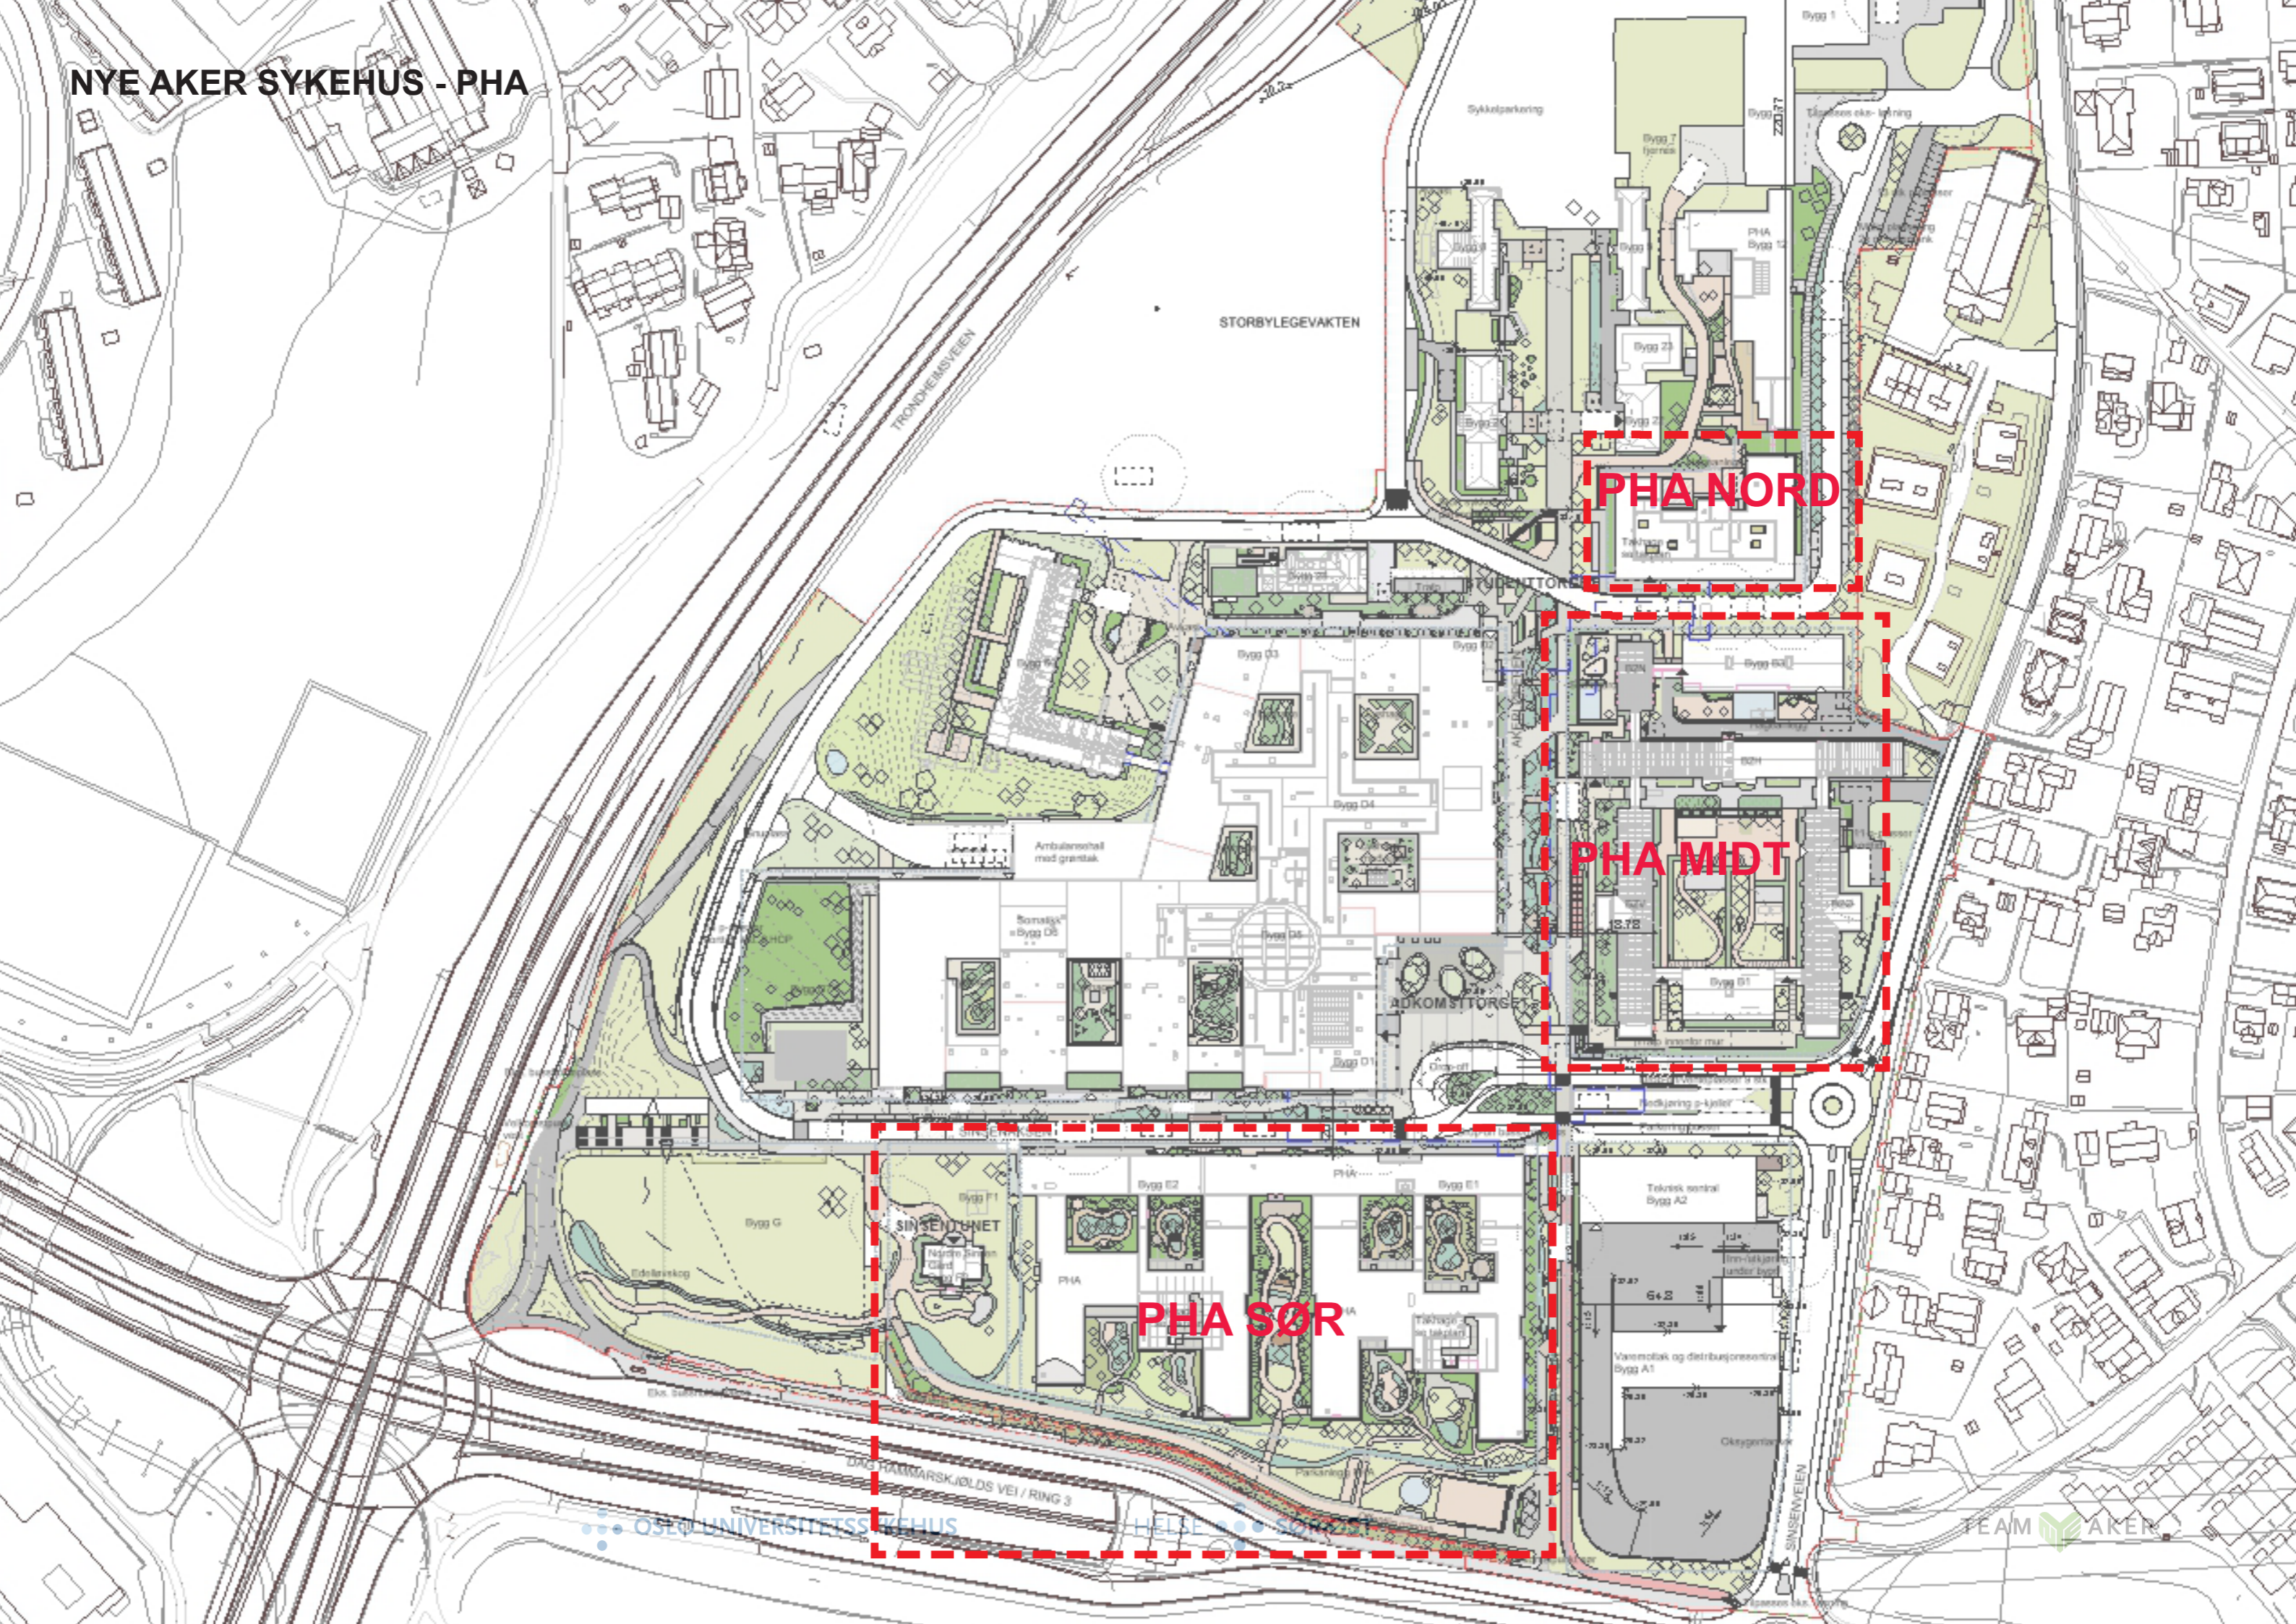


PHA NORD

PHA MIDT

PHA SØR

PHA - FUNKSJONSFORDELING I BYGGENE

- Døgnområde
- Poliklinikk og kontorer behandlere
- BUP Dagbehandling
- Fellesfunksjoner
- Administrasjon
- Takhage/ Balkong
- Forskning
- Teknikk

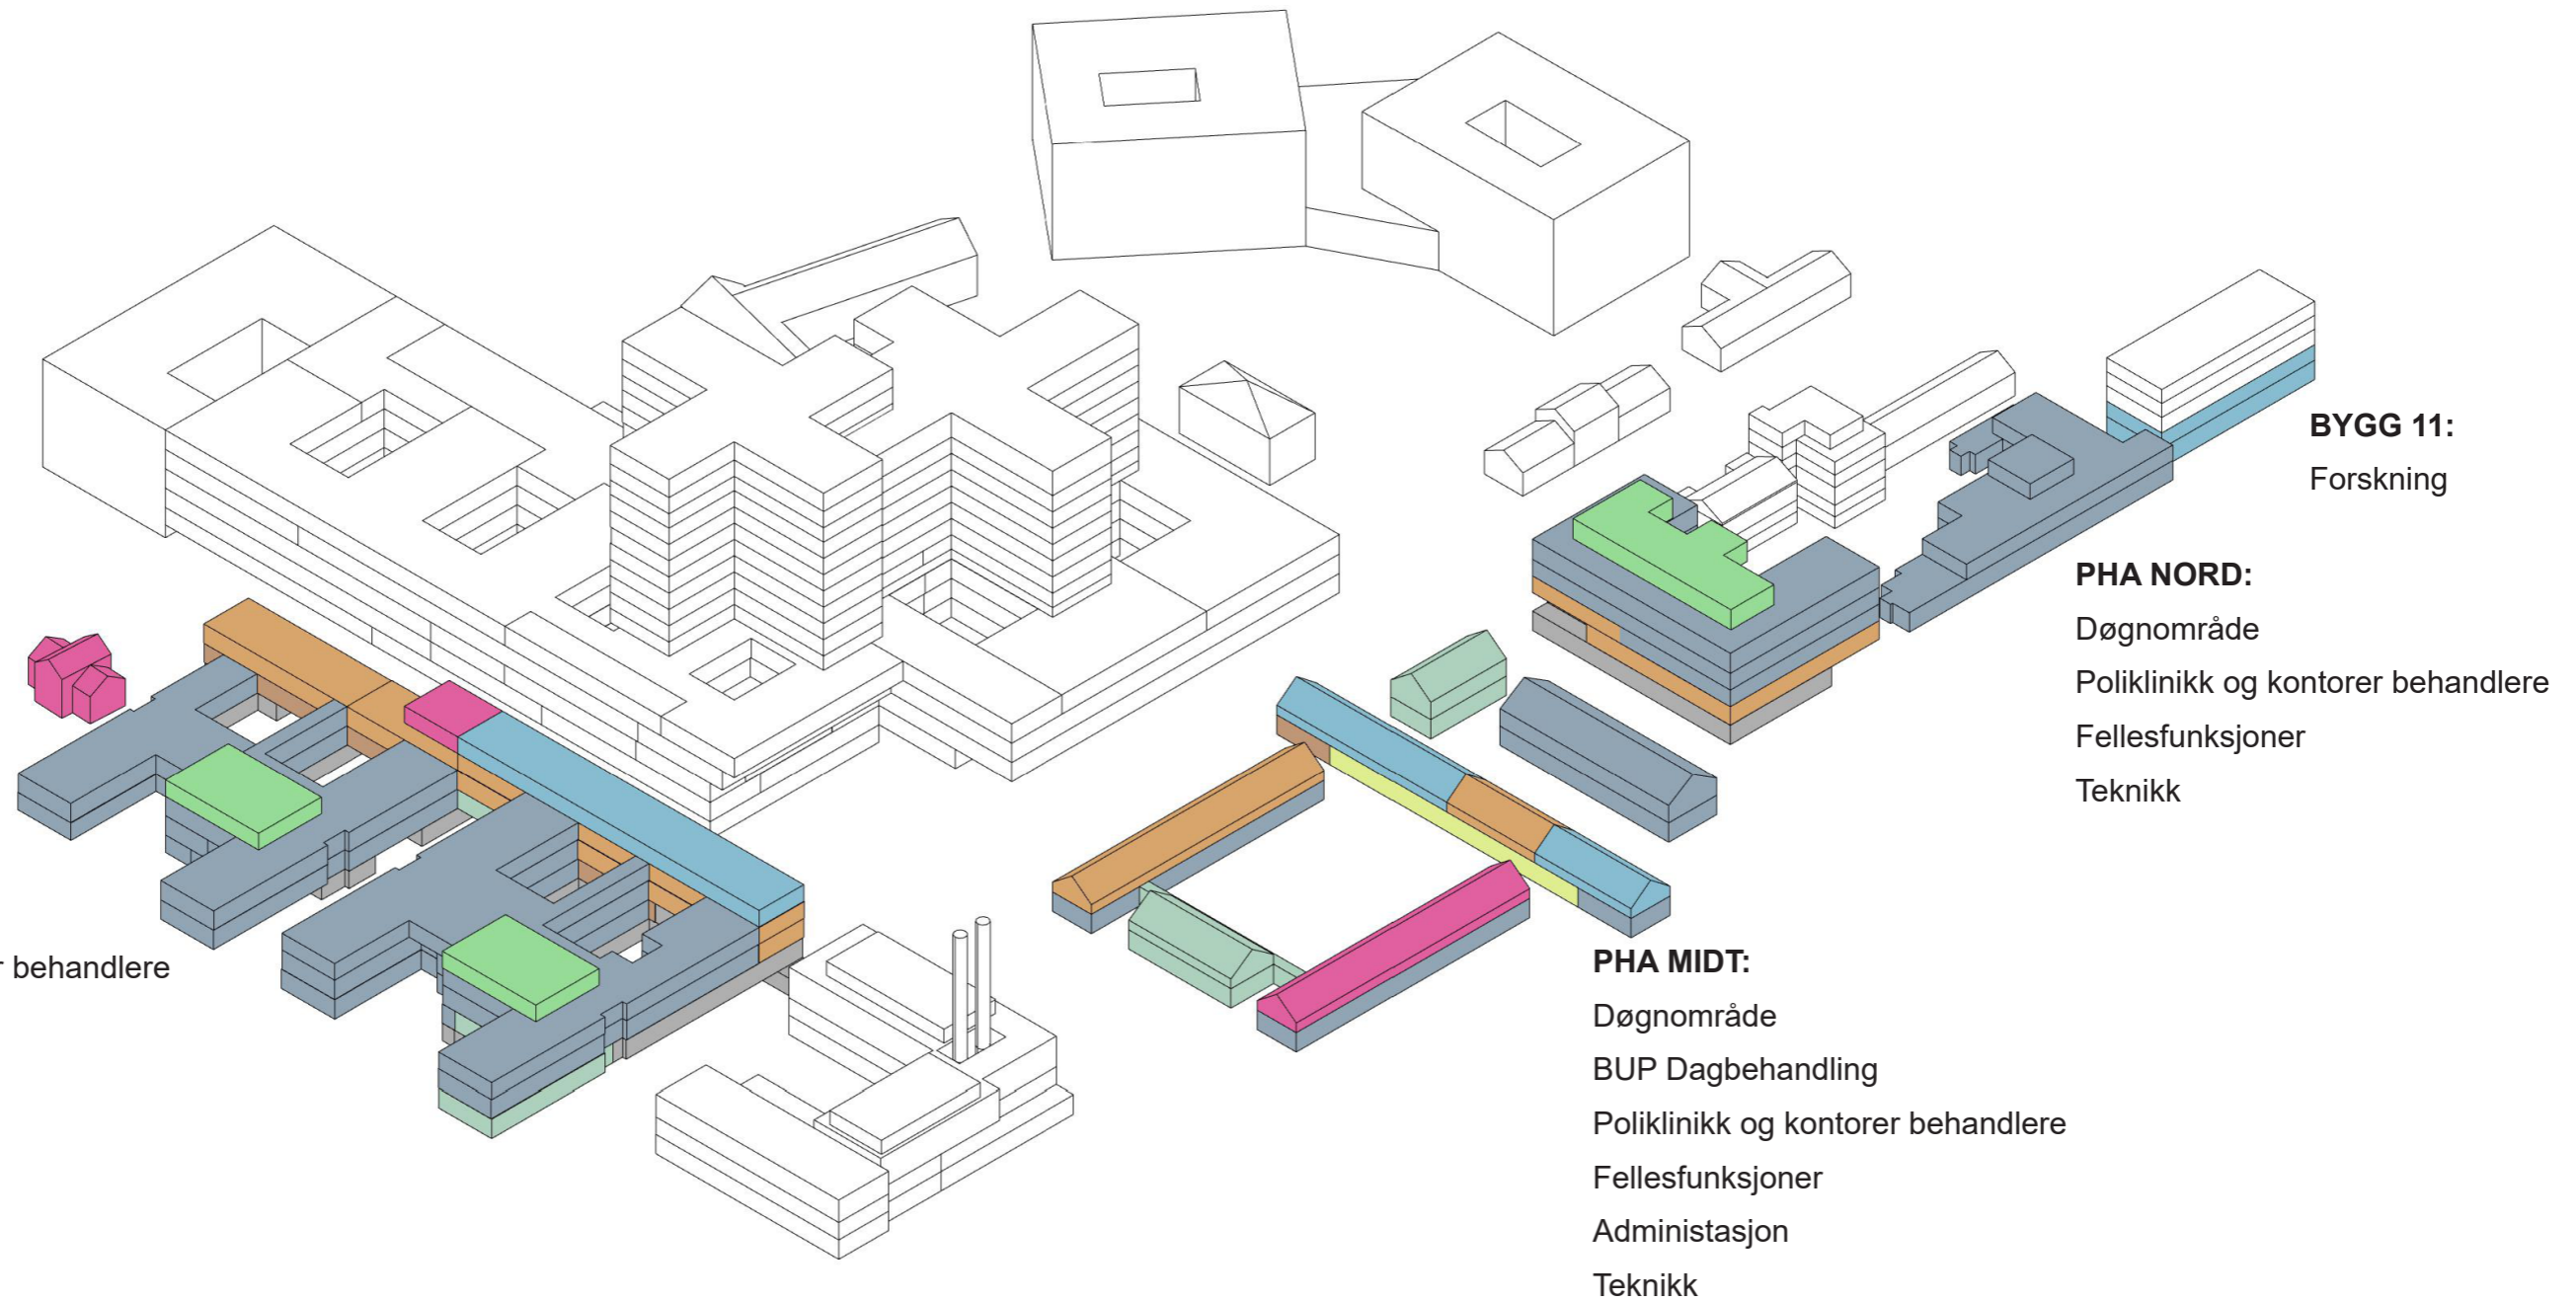


GRUPPE C - POLIKLINIKK VOKSEN

GRUPPE C - POLIKLINIKK VOKSEN

PHA SØR

PRINSIPP


- Behandling
- Kontor
- Mulig venteareal

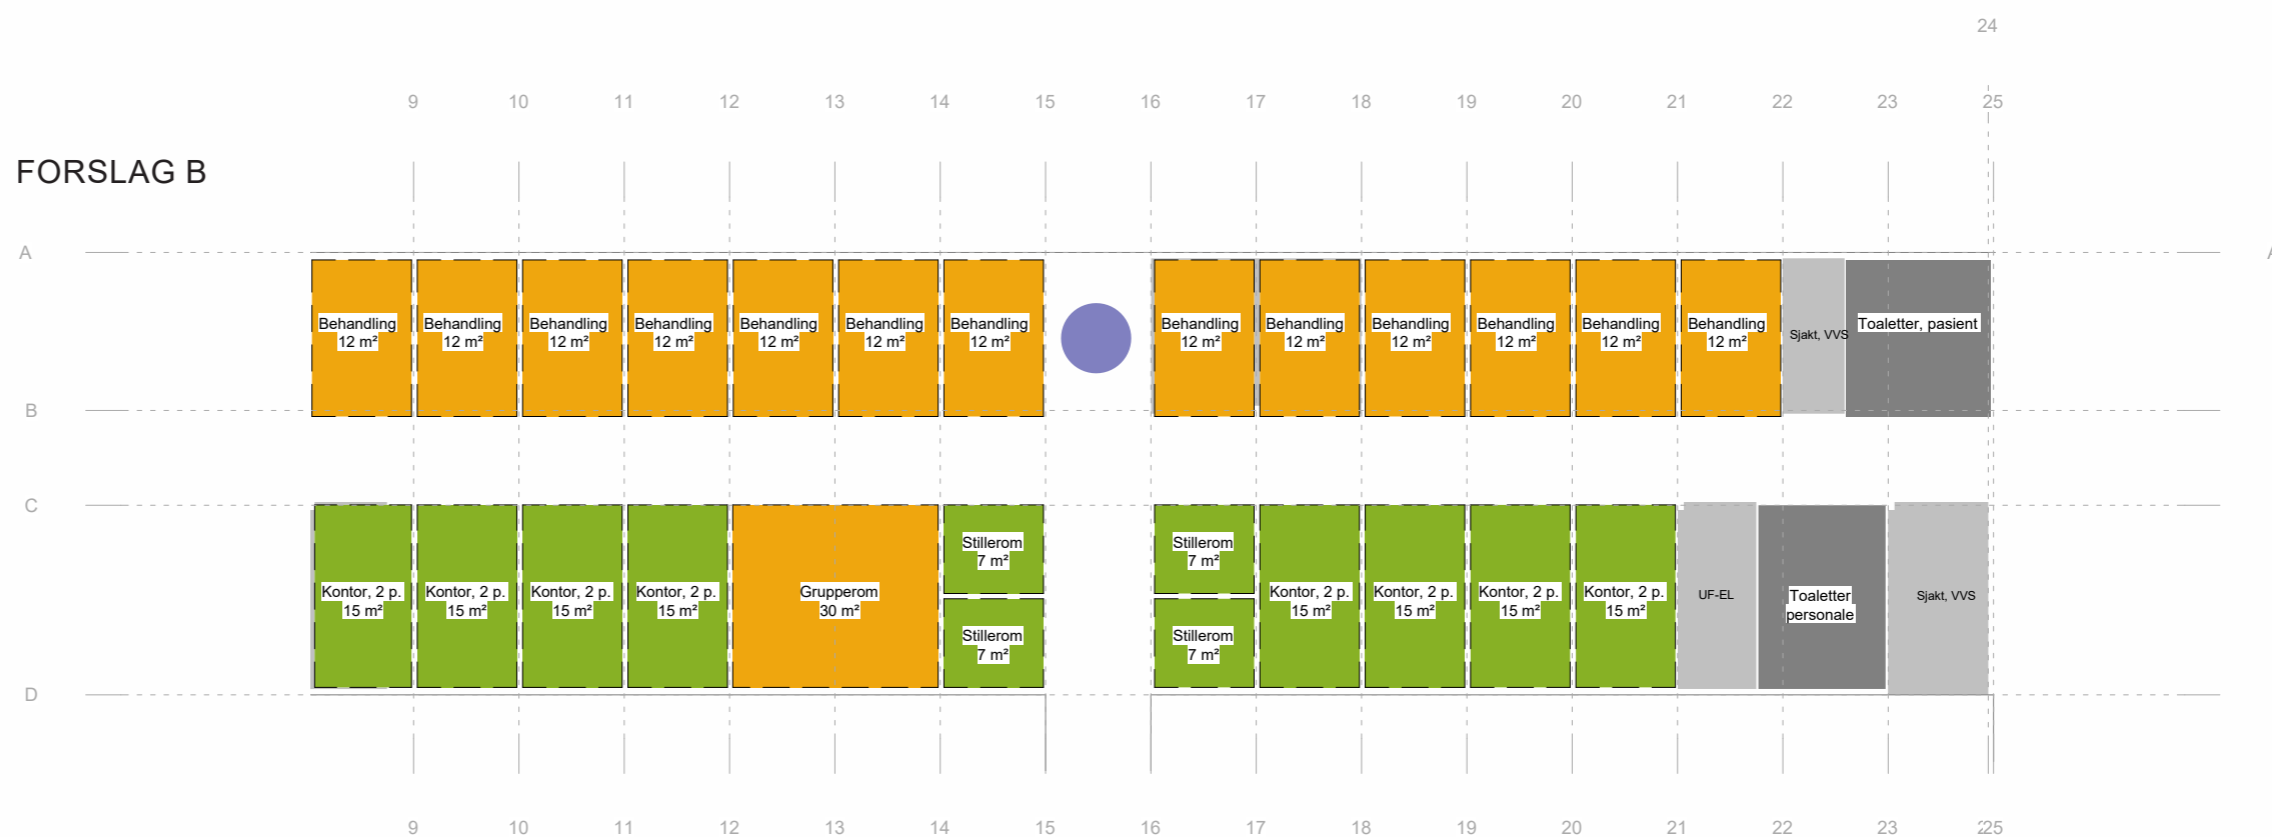

GRUPPE C - POLIKLINIKK VOKSEN

PHA SØR U1, 01, 02 og 03

- Behandling
- Kontor
- Mulig venteareal

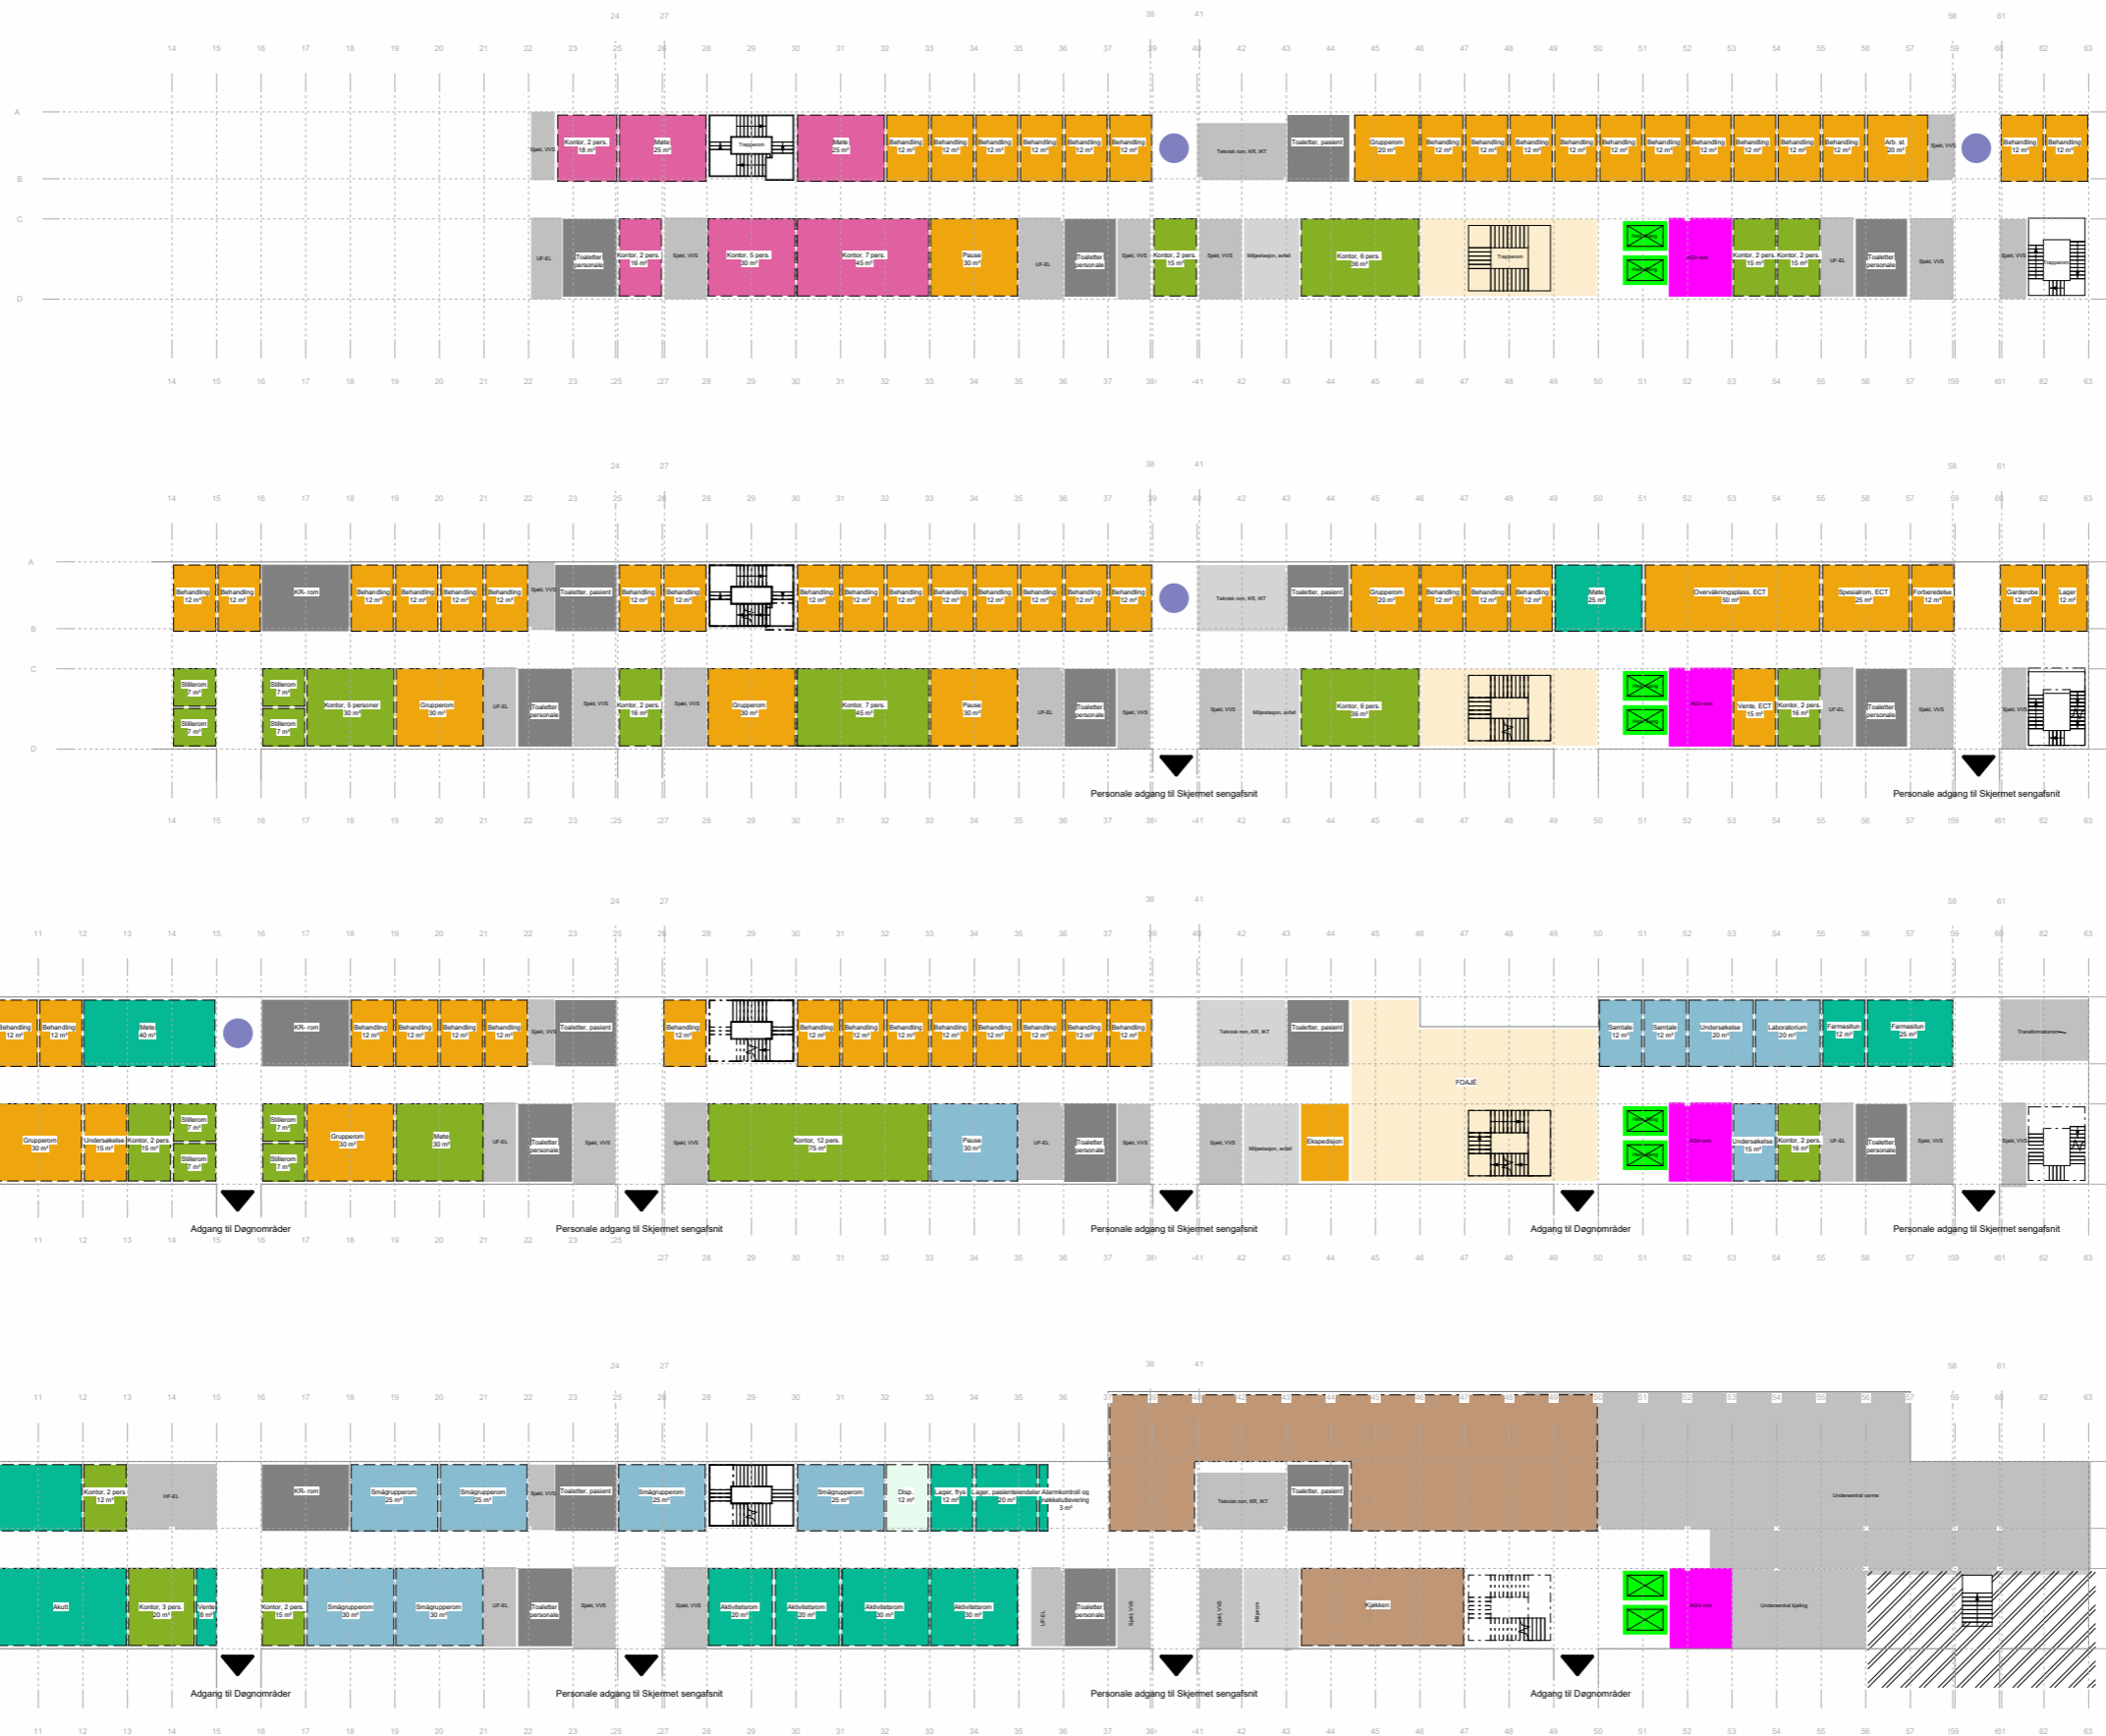

FORELØPIG TEGNING
08.03.2024

Rev.	Dato	Beskrivelse	Utf. av	Kontr. av	Godk. av
GJELDER FOR ENTREPRISE					
NYE AKER BYGGHERRE: Helse Sør-Øst RHF			RÅDGIVER: TEAM AKER		
PHA SØR Poliklinikk voksen - E01, E02 og E03			Egenkontr.: Døgnkontr.: Godkj.:		
TEKFASE:		INTERN TEKNIK	DATO: xxxxxx.xx		MÅLESTOKK: 1:250
PROSJEKT-ID: NSA		TEKNOLOGI: GRUPPE C - 01	REVISJON/STATUS:		FORMAT: A1
<small>NOTIS: Autodesok Docs/ING_0219631 Nye Aker sykehus/NSA_E01_A1_AK_01_KS.rvt</small>					


GRUPPE C - POLIKLINIKK VOKSEN

PHA NORD 01 C1



Funksjonsområder

- 02.01: Psykisk helsevern og avhengighet / Døgnområde PHA voksen
- 02.02: Psykisk helsevern og avhengighet / Poliklinikk PHA voksen
- 02.05: Psykisk helsevern og avhengighet / Kontorer og møterom
- 02.07: Psykisk helsevern og avhengighet / Fellesfunksjoner
- 13.05: Ikke-medisinsk service / Mathåndtering
- 13.07.02: Ikke-medisinsk service / Renhold / Desentral renhold
- 13.10.01: Ikke-medisinsk service / Avfallshåndtering / Desentral avfallshåndtering
- 70.01: Uterom / Balkonger, verandaer, takterrasser
- 80.01: Kommunikasjonsarealer / Mellom bygninger
- 80.03: Kommunikasjonsarealer / Horizontale utenom avdelinger, vanlige korridorer, arealer foran heiser
- 80.04: Kommunikasjonsarealer / Trapper
- 80.05: Kommunikasjonsarealer / Heiser
- 80.06: Kommunikasjonsarealer / Horizontale kommunikasjonsarealer internt i avdelinger
- 80.07: Kommunikasjonsarealer / Logistikkarealer
- 93.01: Tekniske arealer VVS / Sentrale tekniske rom
- 93.03: Tekniske arealer VVS / Ordinære sjakter, rør for sugesystem
- 94.01: Tekniske arealer EI / EL sentrale tekniske rom
- 94.02: Tekniske arealer EI / EL underfordeling
- 95.03: Tekniske arealer IKT / IKT kommunikasjonsrom KR
- 99.99: Midlertidig / IA - ikke avklart (midlertidig delfunksjon)
- Kulvert, teknisk
- Kulvert, transport

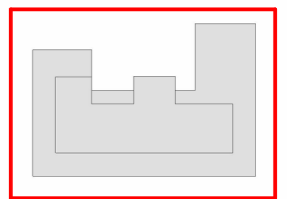

FORELØPIG TEGNING
08.03.2024

Rev.	Dato	Beskrivelse	Utf. av	Kontr. av	Godkj. av

NYE AKER

BYGGHERRE: Helse Sør-Øst RHF

RÅDGIVER: TEAM AKER

PHA NORD Poliklinikk voksen - PHA Nord NY	Egenkontroll: Disiplinærkontroll: Godkj:
--	--


TEGNFASE	INTERN TEGN	DATE: xxxxxx
PROSJEKT-ID: NSA	TEGN-NR: GRUPPE C - E01	FORMAT: A1

UTGIVER: NS	BYGGHERRE: Helse Sør-Øst RHF	REVISJON/STATUS
-------------	------------------------------	-----------------


MIDDEL: Autodesk Docs//NO_10279631 Nye Aker sykehus/NSA_C1_AKARK_00_LKS.rvt

GRUPPE C - POLIKLINIKK VOKSEN

PHA NORD 02 C1

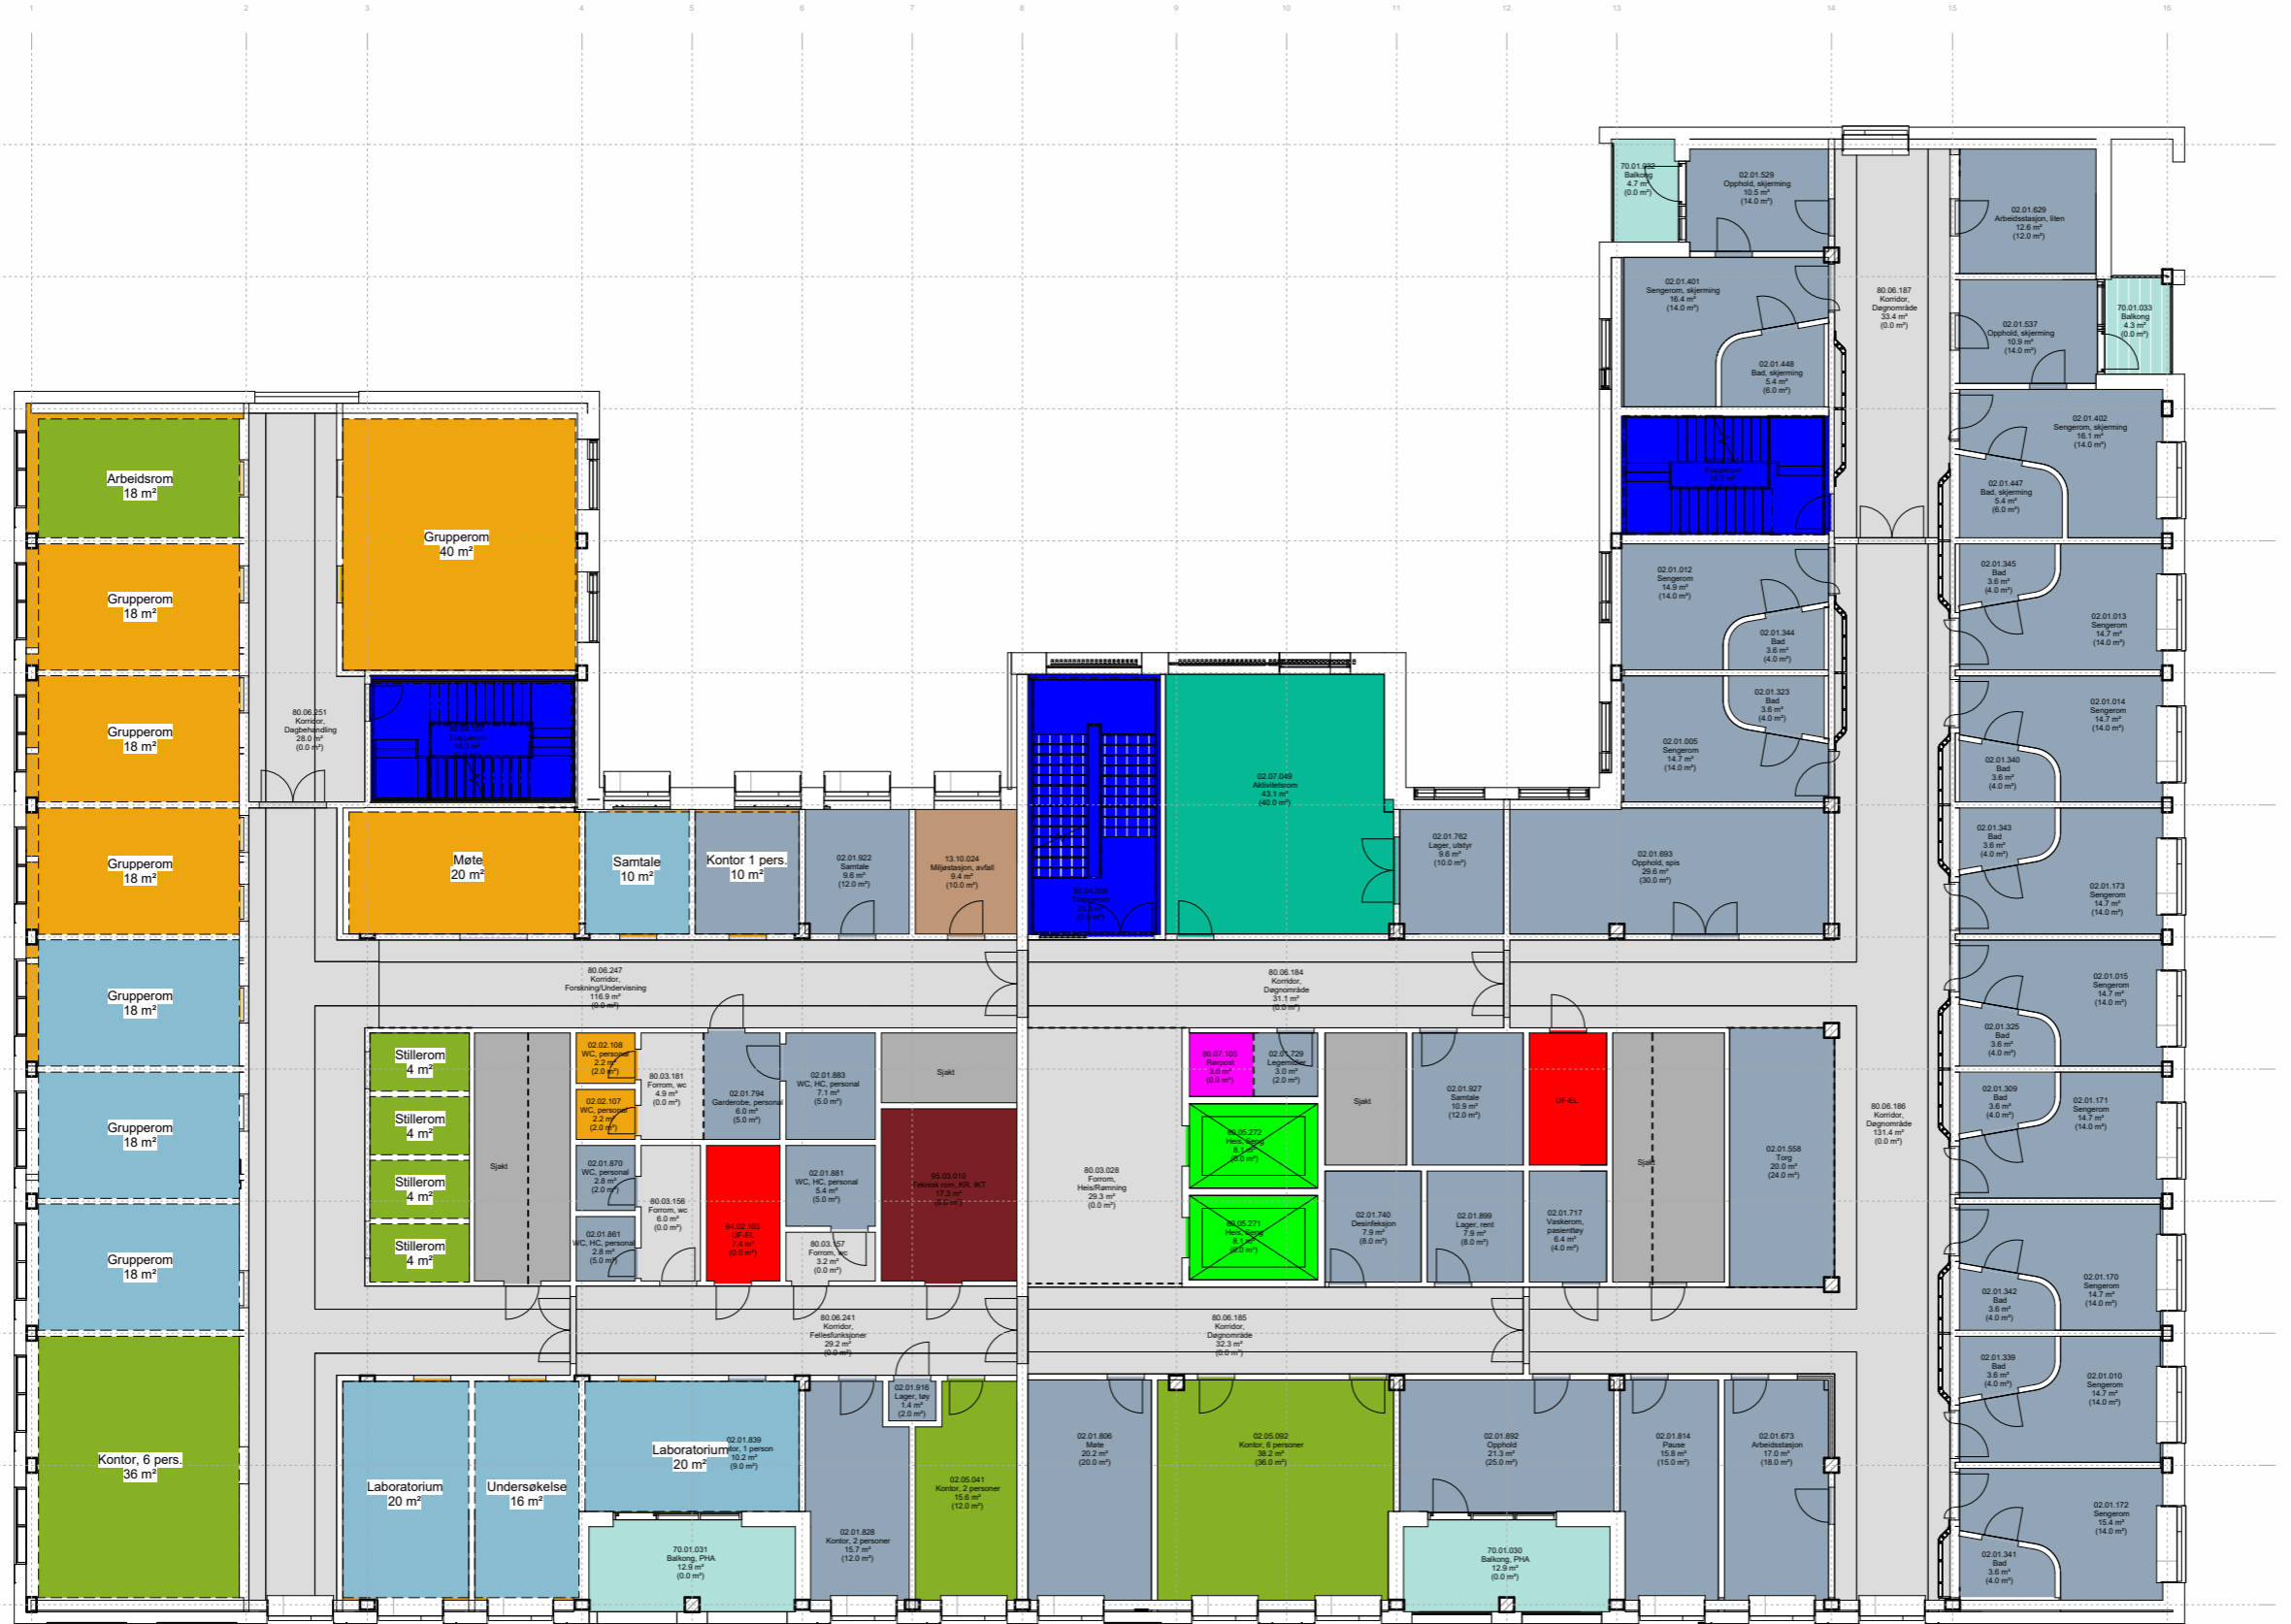

- ### Funksjonsområder
- 02.01: Psykisk helsevern og avhengighet / Døgnområde PHA voksen
 - 02.02: Psykisk helsevern og avhengighet / Poliklinikk PHA voksen
 - 02.05: Psykisk helsevern og avhengighet / Kontorer og møterom
 - 02.07: Psykisk helsevern og avhengighet / Fellesfunksjoner
 - 13.05: Ikke-medisinsk service / Mathåndtering
 - 13.07.02: Ikke-medisinsk service / Renhold / Desentral renhold
 - 13.10.01: Ikke-medisinsk service / Avfallshåndtering / Desentral avfallshåndtering
 - 70.01: Uterom / Balkonger, verandaer, takterrasser
 - 80.01: Kommunikasjonsarealer / Mellom bygninger
 - 80.03: Kommunikasjonsarealer / Horizontale utenom avdelinger, vanlige korridorer, arealer foran heiser
 - 80.04: Kommunikasjonsarealer / Trapper
 - 80.05: Kommunikasjonsarealer / Heiser
 - 80.06: Kommunikasjonsarealer / Horizontale kommunikasjonsarealer internt i avdelinger
 - 80.07: Kommunikasjonsarealer / Logistikkarealer
 - 93.01: Tekniske arealer VVS / Sentrale tekniske rom
 - 93.03: Tekniske arealer VVS / Ordinære sjakter, rør for sugesystem
 - 94.01: Tekniske arealer EI / EL sentrale tekniske rom
 - 94.02: Tekniske arealer EI / EL underfordeling
 - 95.03: Tekniske arealer IKT / IKT kommunikasjonsrom KR
 - 99.99: Midlertidig / IA - ikke avklart (midlertidig delfunksjon)
 - Kulvert, teknisk
 - Kulvert, transport

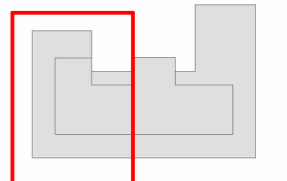

FORELØPIG TEGNING
08.03.2024

Rev.	Dato	Beskrivelse	Utt. av	Kontr. av	Godk. av
GJELDER FOR ENTREPRISE					

NYE AKER

BYGGHERRE: Helse Sør-Øst RHF

RÅDGIVER: TEAM AKER

HELSE SØR-ØST

PHA NORD		Egenkontroll:
Poliklinikk voksen - PHA Nord NY		Dagligkontroll:
		Godkj:
TEKFASE:	INTERN TEKNISK	DATE: xxxxxx.xx
		MÅLESTOKK:
		FORMAT: A1
PROSJEKT-ID: NSA	TEKNOLOGI: GRUPPE C - E02	REVISJON/STATUS:
UTVEKSLING:	BRUK: HJELP, FJELP, FASE, FAG, BYGGELINJE, TEKNISKE UPPRIS	

Kilde: Autodesk Docs / NG_021931 Nye Aker sykehus/NSA_C1_AH_AK_02_LKS.rvt