




# NYE AKER SYKEHUS - PHA

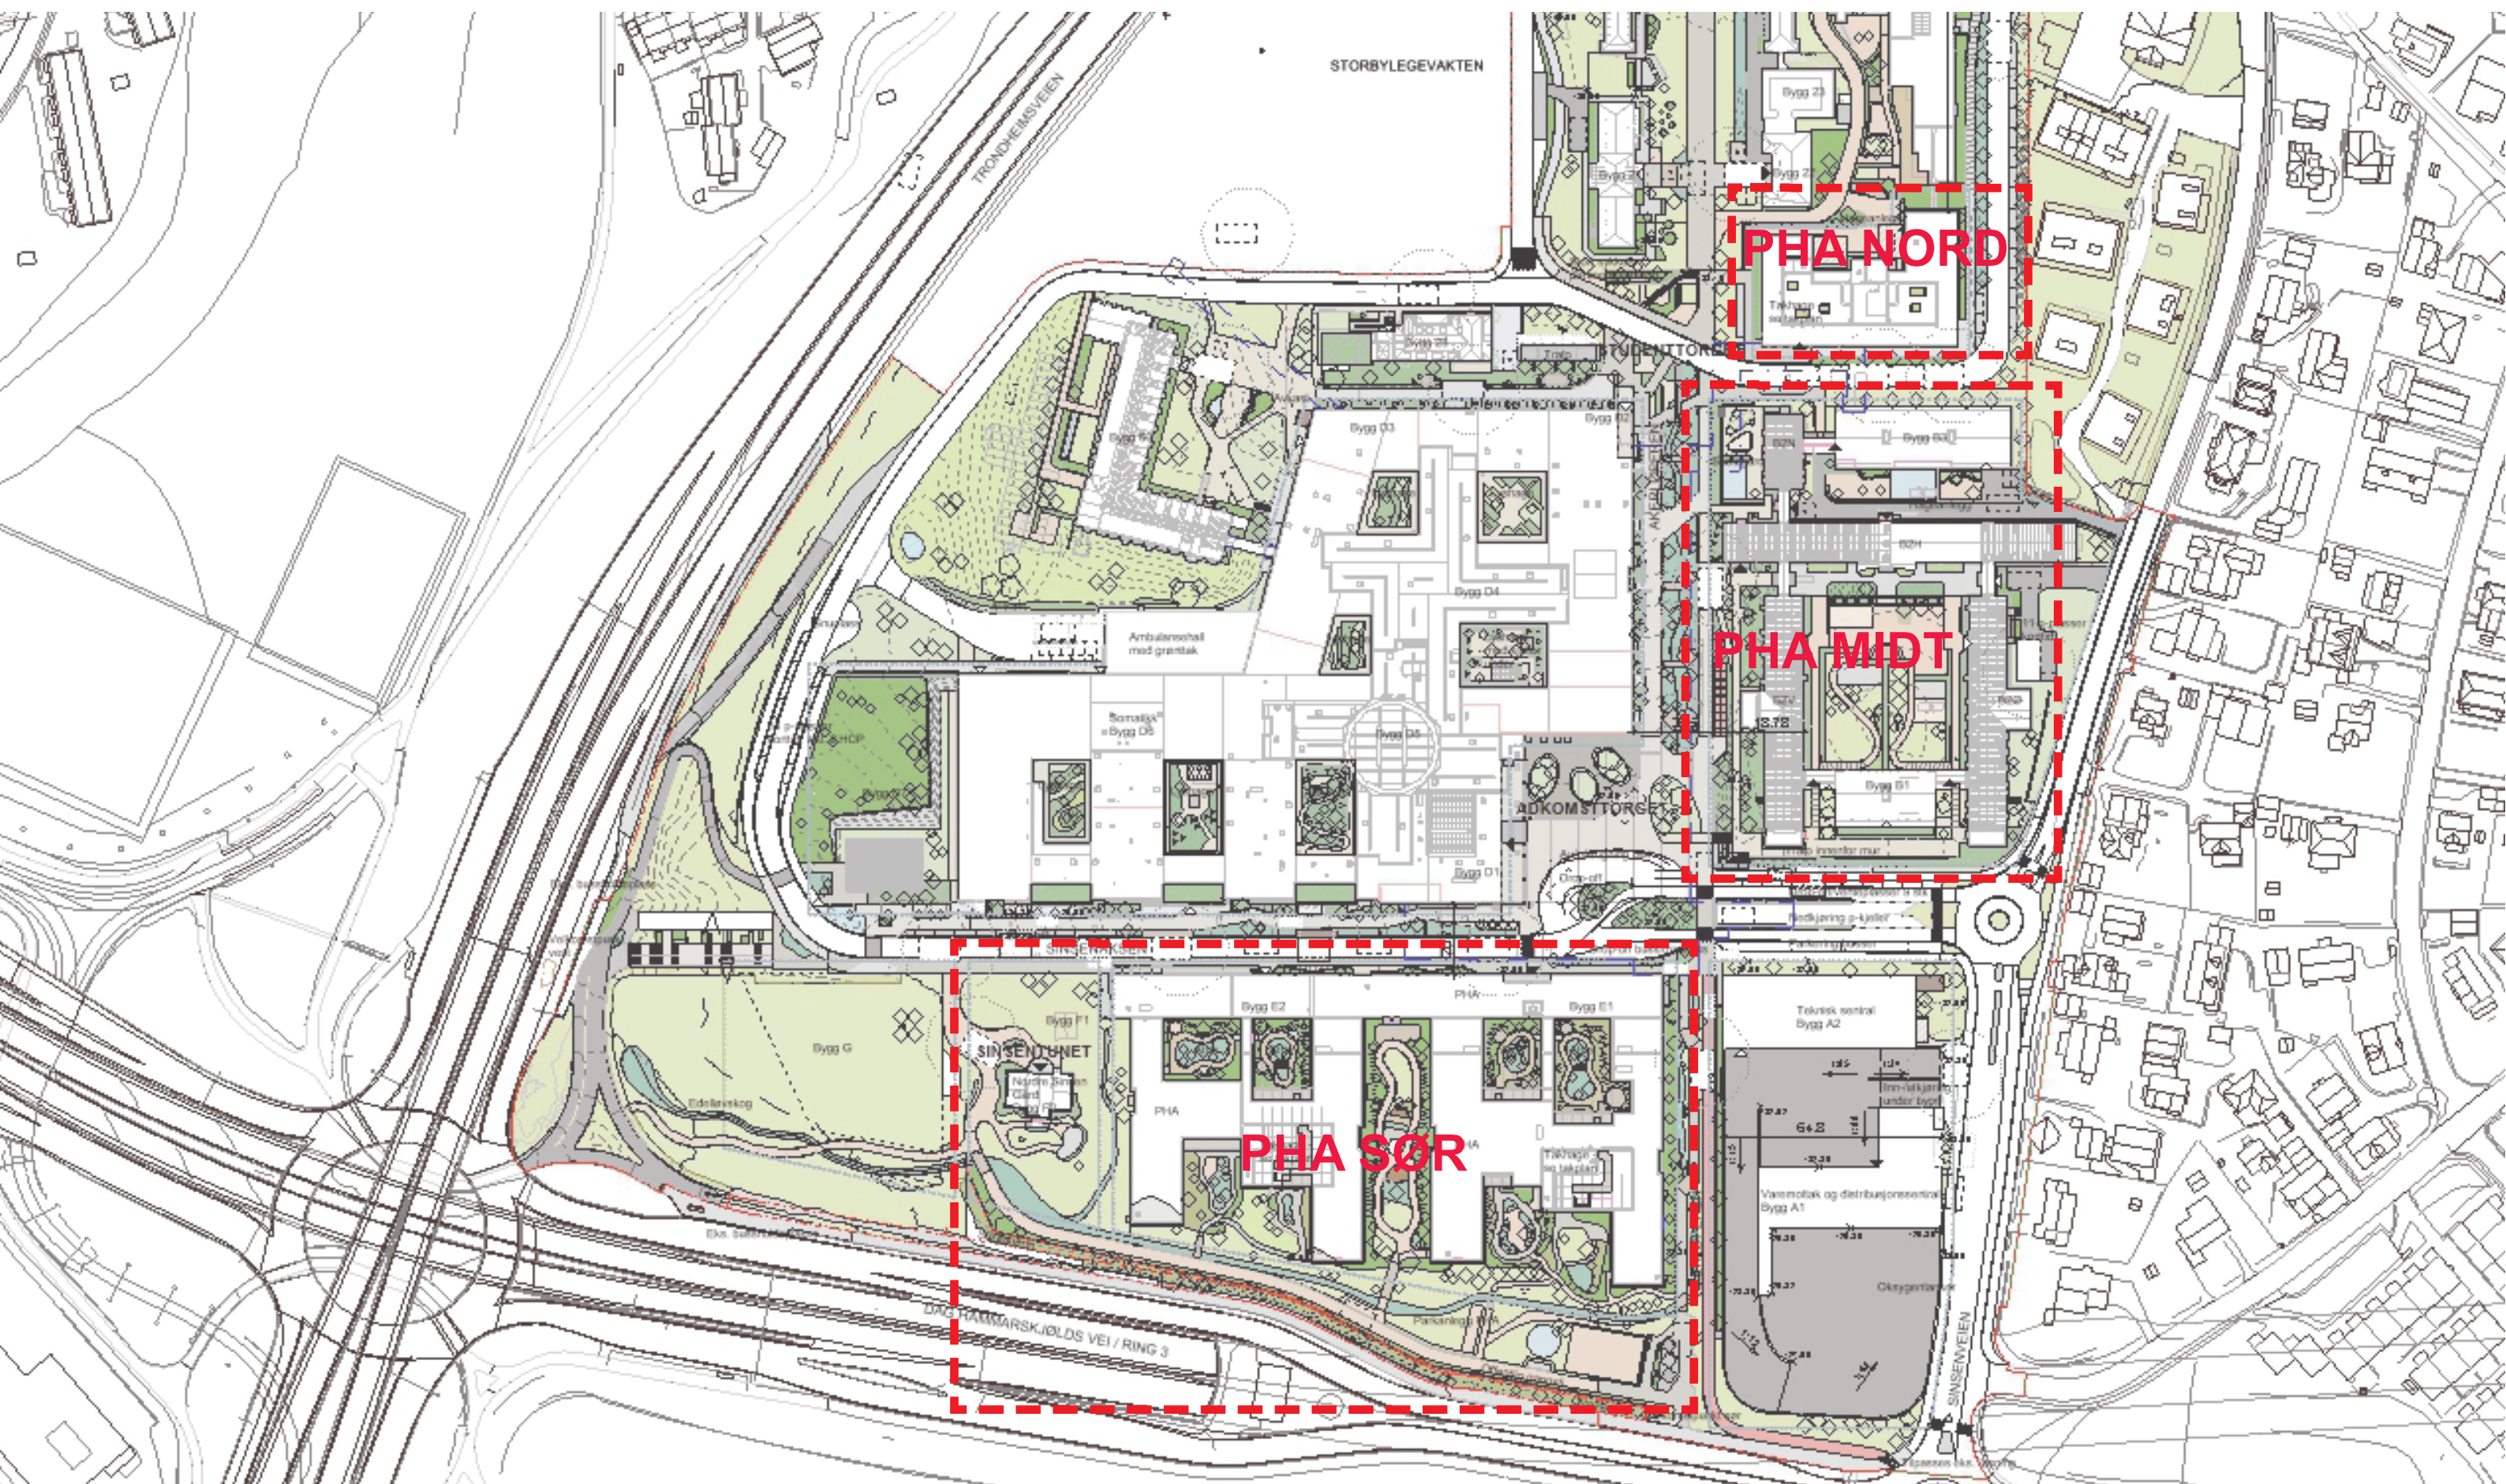


# PHA - FUNKSJONSFORDELING I BYGG

- Døgnområde
- Poliklinikk og kontorer behandlere
- BUP Dagbehandling
- Fellesfunksjoner
- Administrasjon
- Takhage/ Balkong
- Forskning
- Teknikk

## PHA SØR:

- Døgnområde
- Poliklinikk og kontorer behandlere
- Fellesfunksjoner
- Administrasjon
- Forskning
- Takhage/ Balkong
- Teknikk

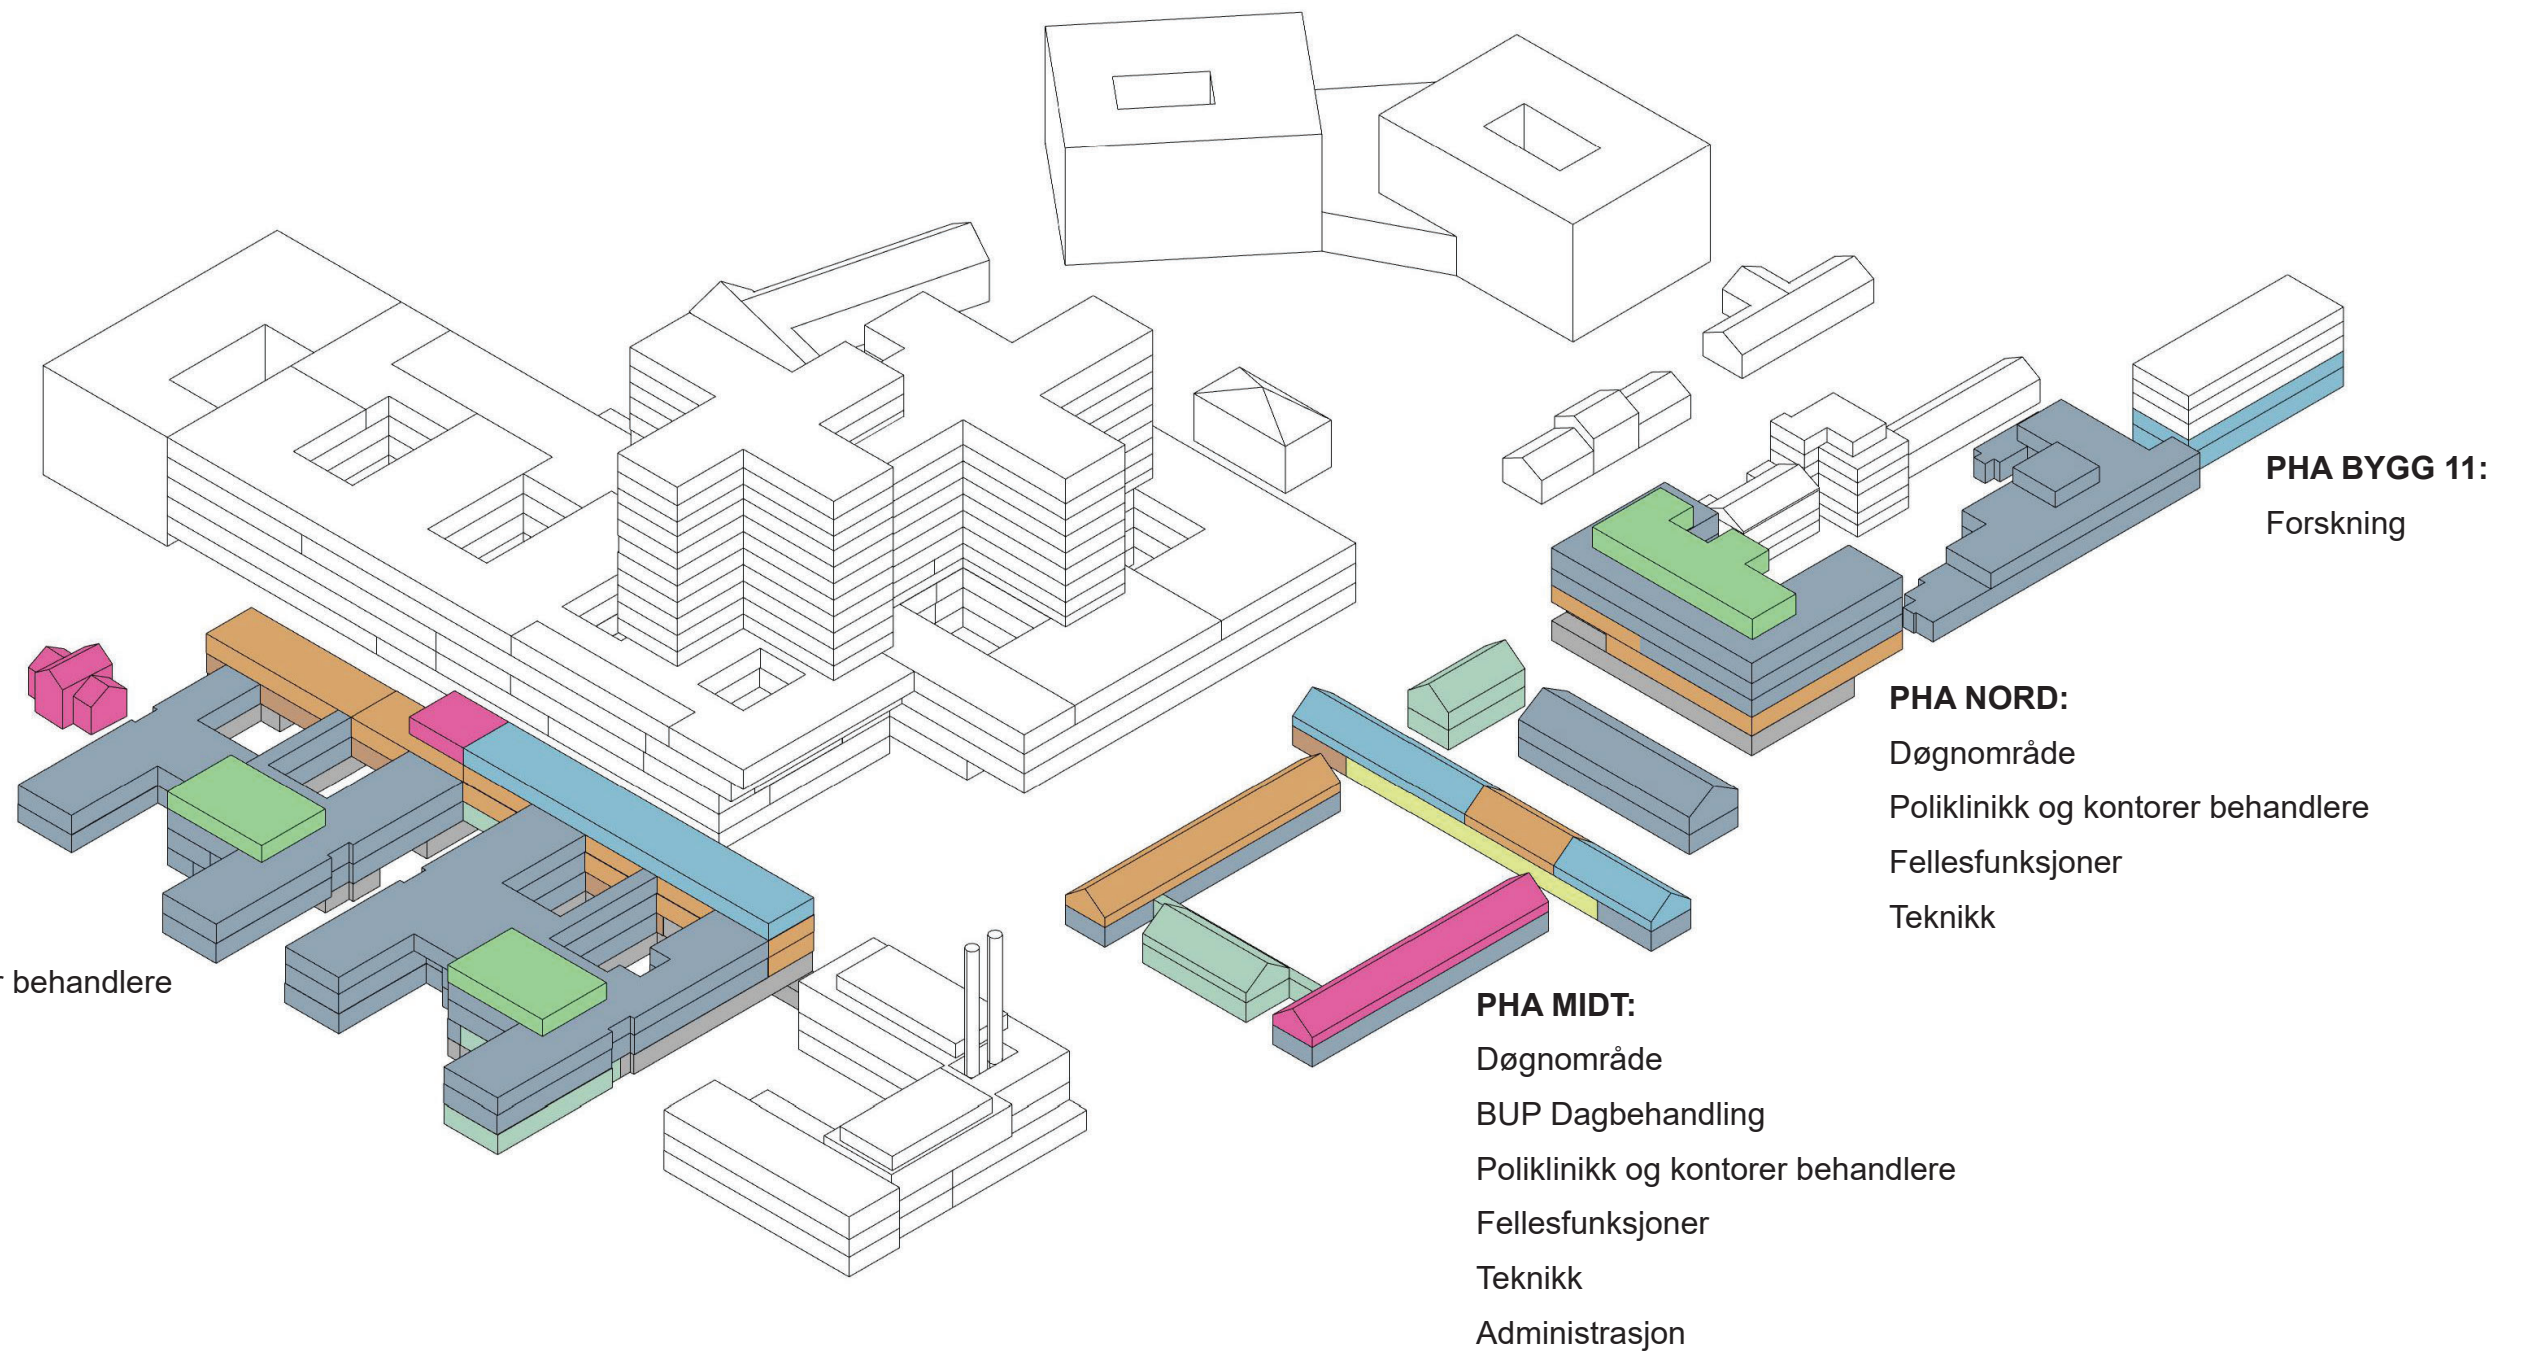

## PHA BYGG 11: Forskning

## PHA NORD:


- Døgnområde
- Poliklinikk og kontorer behandlere
- Fellesfunksjoner
- Teknikk

## PHA MIDT:

- Døgnområde
- BUP Dagbehandling
- Poliklinikk og kontorer behandlere
- Fellesfunksjoner
- Teknikk
- Administrasjon

# ETASJEPLANER PHA MIDT

# PHA MIDT - ETASJE U1

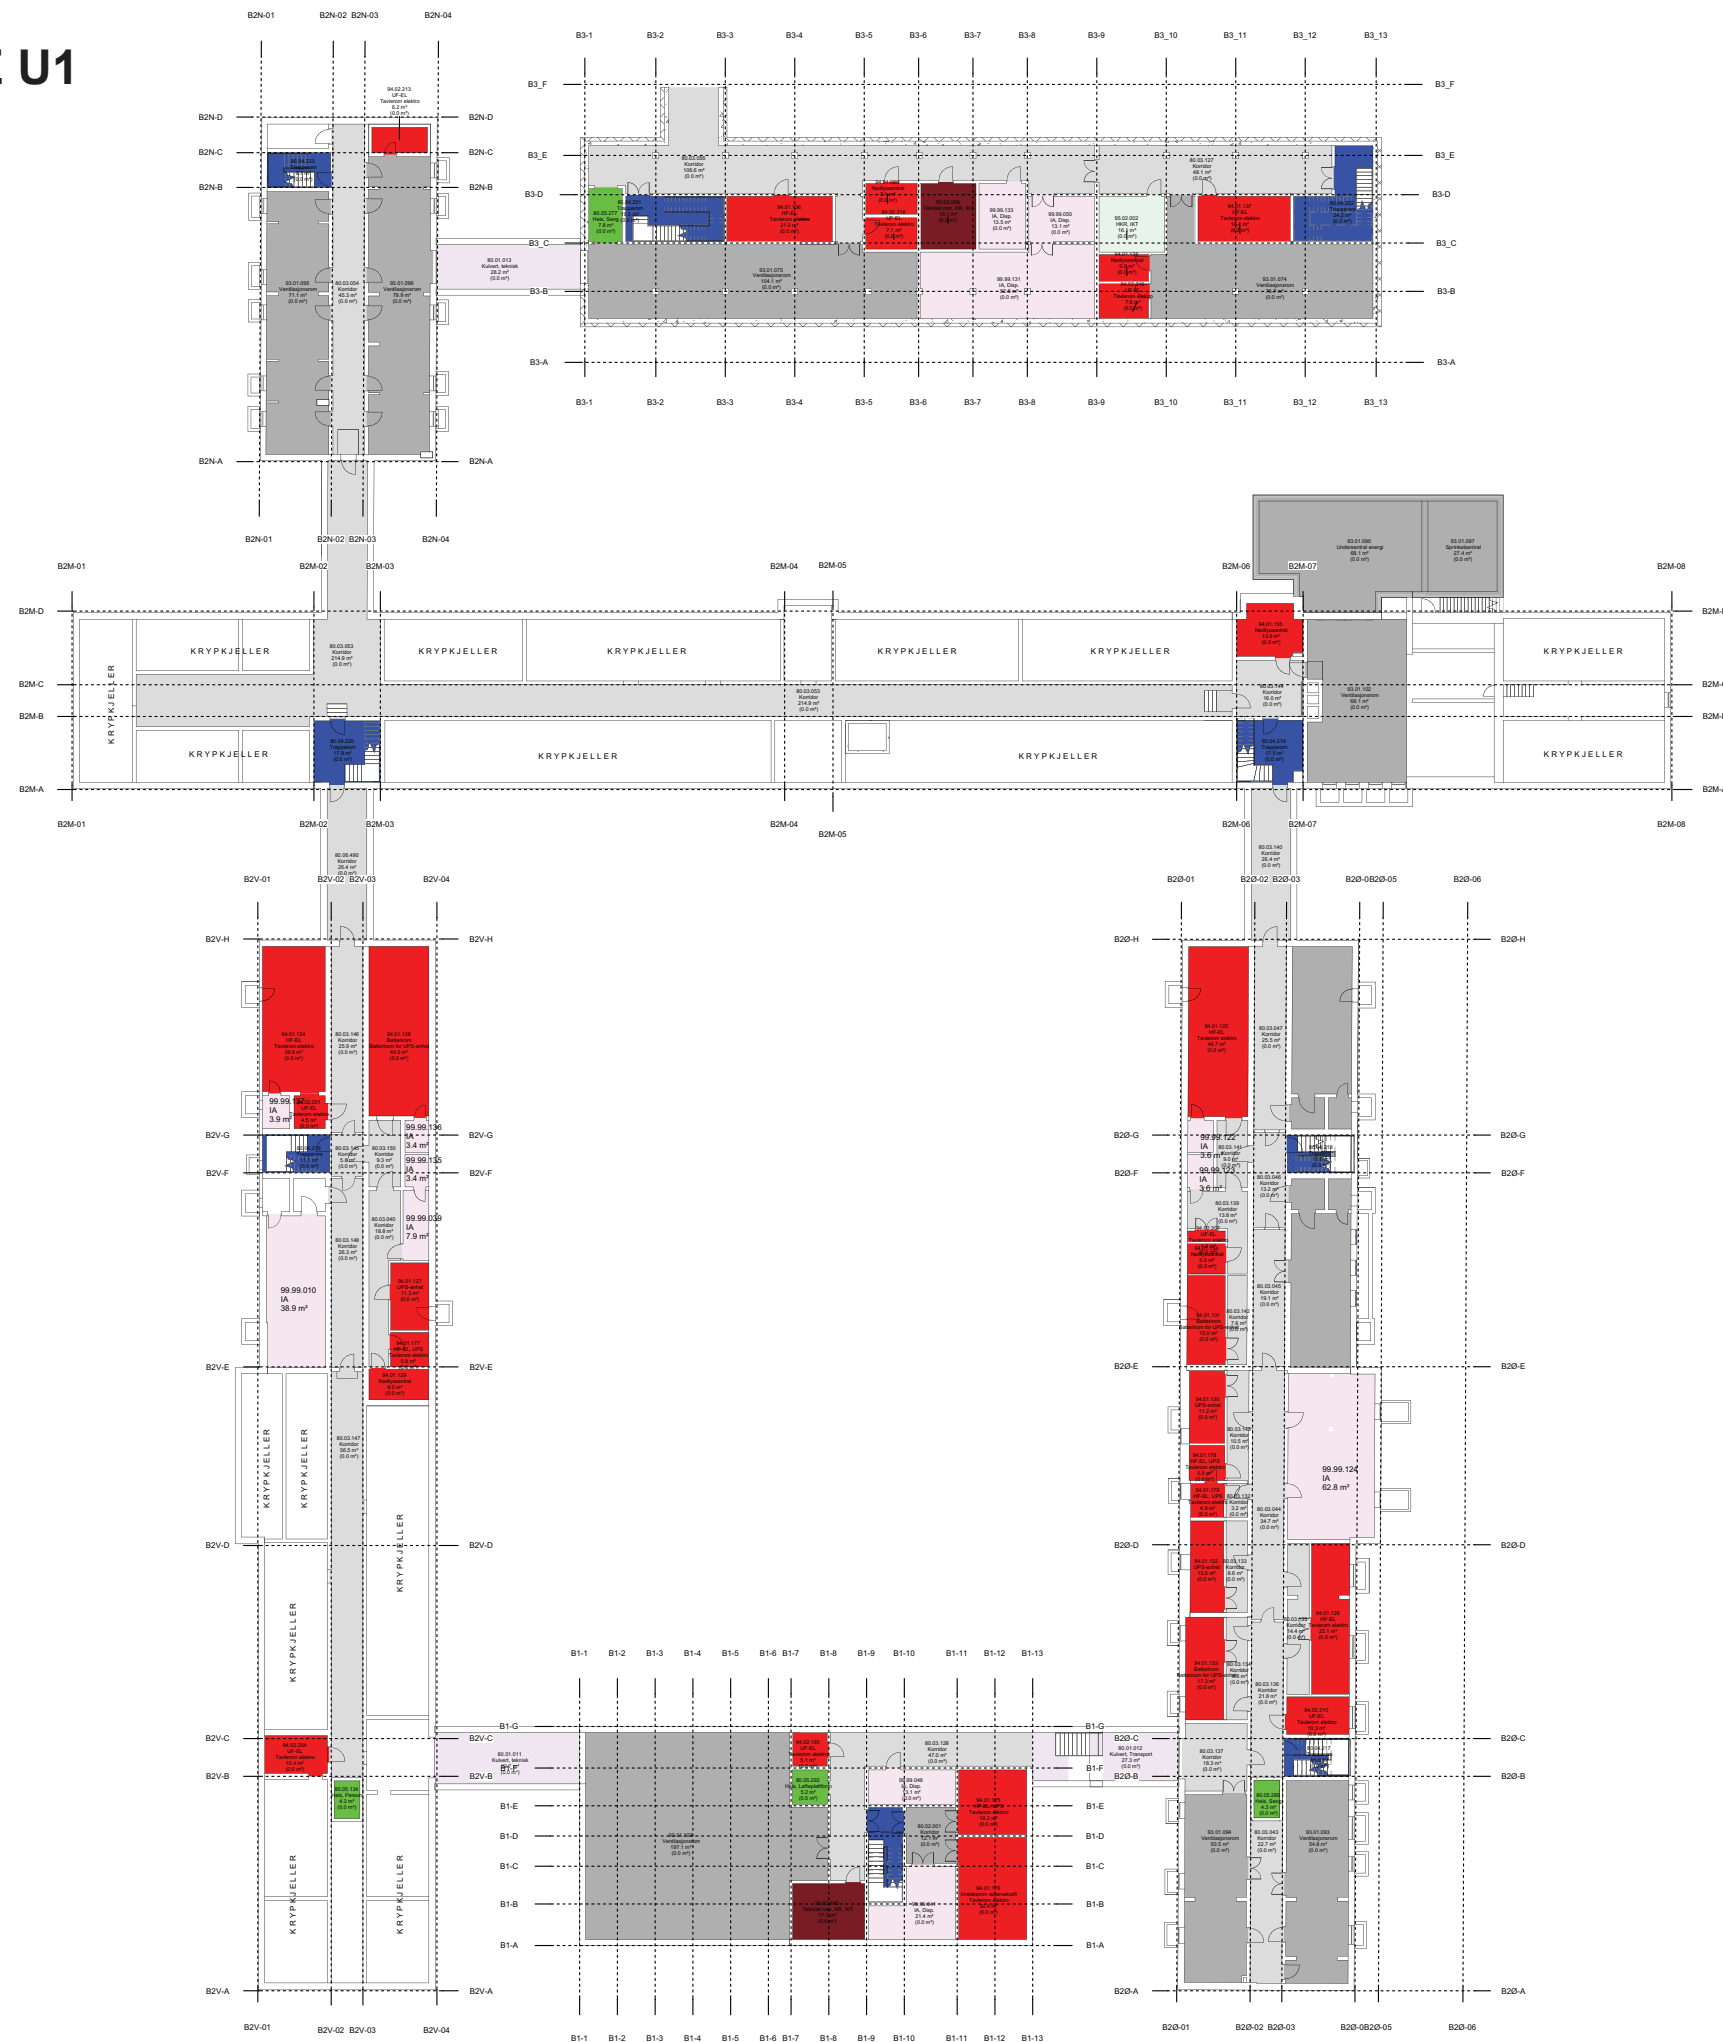

## Funksjonsområder

- 80.01: Kommunikasjonsarealer / Mellom bygninger
- 80.03: Kommunikasjonsarealer / Horisontale utenom avdelinger, vanlige korridorer, arealer foran heiser
- 80.04: Kommunikasjonsarealer / Trapper
- 80.05: Kommunikasjonsarealer / Heiser
- 80.06: Kommunikasjonsarealer / Horisontale kommunikasjonsarealer internt i avdelinger
- 93.01: Tekniske arealer VVS / Sentrale tekniske rom
- 94.01: Tekniske arealer EI / EL sentrale tekniske rom
- 94.02: Tekniske arealer EI / EL underfordeling
- 95.02: Tekniske arealer IKT / IKT hovedkommunikasjonsrom HKR
- 95.03: Tekniske arealer
- 95.03: Tekniske arealer IKT / IKT kommunikasjonsrom KR
- 99.99: Midlertidig / IA - ikke avklart (midlertidig del funksjon)

**FORELØPIG TEGNING**  
13.03.2024 11:03:53

Rev.	Dato	Beskrivelse	Utf. av	Kontr. av	Godkj. av

**NYE AKER**  
 BYGGHERR: Helse Sør-Øst RHF  
 RÅDGIVER: TEAM AKER

U1. ETASJE	Eggenktr.: JOPA Disiplin/kontr.: Godkj.:
------------	--

TEKFASE:	INTERN TEGNING	DATO: xxxxxx MÅLESTOKK: 1:250 FORMAT: A1
----------	----------------	--

PROSJEKT-Ø: NSA	TEGNING: 03058-B0-00-U1-A-200-20-003	REVISJON/STATUS
-----------------	--------------------------------------	-----------------

MIDDEL: Autodesk Docs//NO\_02219631 Nye Aker sykehus/NSA\_B0\_A1\_AK\_00\_Hacter\_LKS.rvt

# PHA MIDT - ETASJE 01



## Funksjonsområder


- 02.03.01: Psykisk helsevern og avhengighet / Døgnområde BUP / Døgnområde BUP barn
- 02.03.02: Psykisk helsevern og avhengighet / Døgnområde BUP / Døgnområde BUP ungdom
- 02.03.03: Psykisk helsevern og avhengighet / Døgnområde BUP / Døgnområde RASP barn og ungdom
- 02.04.01: Psykisk helsevern og avhengighet / Dagområde BUP / Dagbehandling BUP
- 02.04.02: Psykisk helsevern og avhengighet / Dagområde BUP / Utredning BUP
- 02.05: Psykisk helsevern og avhengighet / Kontorer og møterom
- 02.07: Psykisk helsevern og avhengighet / Fellesfunksjoner
- 13.05: Ikke-medisinsk service / Mathåndtering
- 13.07.02: Ikke-medisinsk service / Renhold / Desentralt renhold
- 13.10.01: Ikke-medisinsk service / Avfallshåndtering / Desentral avfallshåndtering
- 14.01: Forskning og undervisning, OUS / Klinikknære arealer
- 70.01: Uterom / Balkonger, verandaer, takterrasser
- 80.03: Kommunikasjonsarealer / Horisontale utenom avdelinger, vanlige korridorer, arealer foran heiser
- 80.04: Kommunikasjonsarealer / Trapper
- 80.05: Kommunikasjonsarealer / Heiser
- 80.06: Kommunikasjonsarealer / Horisontale kommunikasjonsarealer internt i avdelinger
- 93.03: Tekniske arealer VVS / Ordinære sjakter, rør for sugesystem
- 94.02: Tekniske arealer EI / EL underfordeling
- 95.03: Tekniske arealer IKT / IKT kommunikasjonsrom KR
- 95.06: Tekniske arealer IKT / IKT Sjøkt
- 99.99: Midlertidig / IA - ikke avklart (midlertidig delfunksjon)

- hovedinngang
- sekundær inngang / adkomst hage
- rømningsvei
- akuttinngang

**FORELØPIG TEGNING**  
13.03.2024 11:03:48

Rev.	Dato	Beskrivelse	Urf. av	Kontr. av	Godkj. av
GJELDER FOR ENTREPRISE					
<b>NYE AKER</b>					
BYGGHERRER: Helse Sør-Øst RHF			RÅDGIVER: HELSE SØR-ØST TEAM AKER		
PHA MIDT 1. ETASJE				Eggenkontr.: JOPA	Godskontr.:
TEGNFASE:				INTERN TEGNING	DATE: xxxxxx.xx MÅLESTOKK: 1:250 FORMAT: A1
PROSJEKT-Ø: NSA	TEGN-Ø: 03058-B0-00-01-A-200-20-003	REVISJON/STATUS:			
LITTEKODE: EDDSDP EVID FILET ETCHE FAG BYGGELETT TEGNTYPE LAPPOR					

# PHA MIDT - ETASJE 02

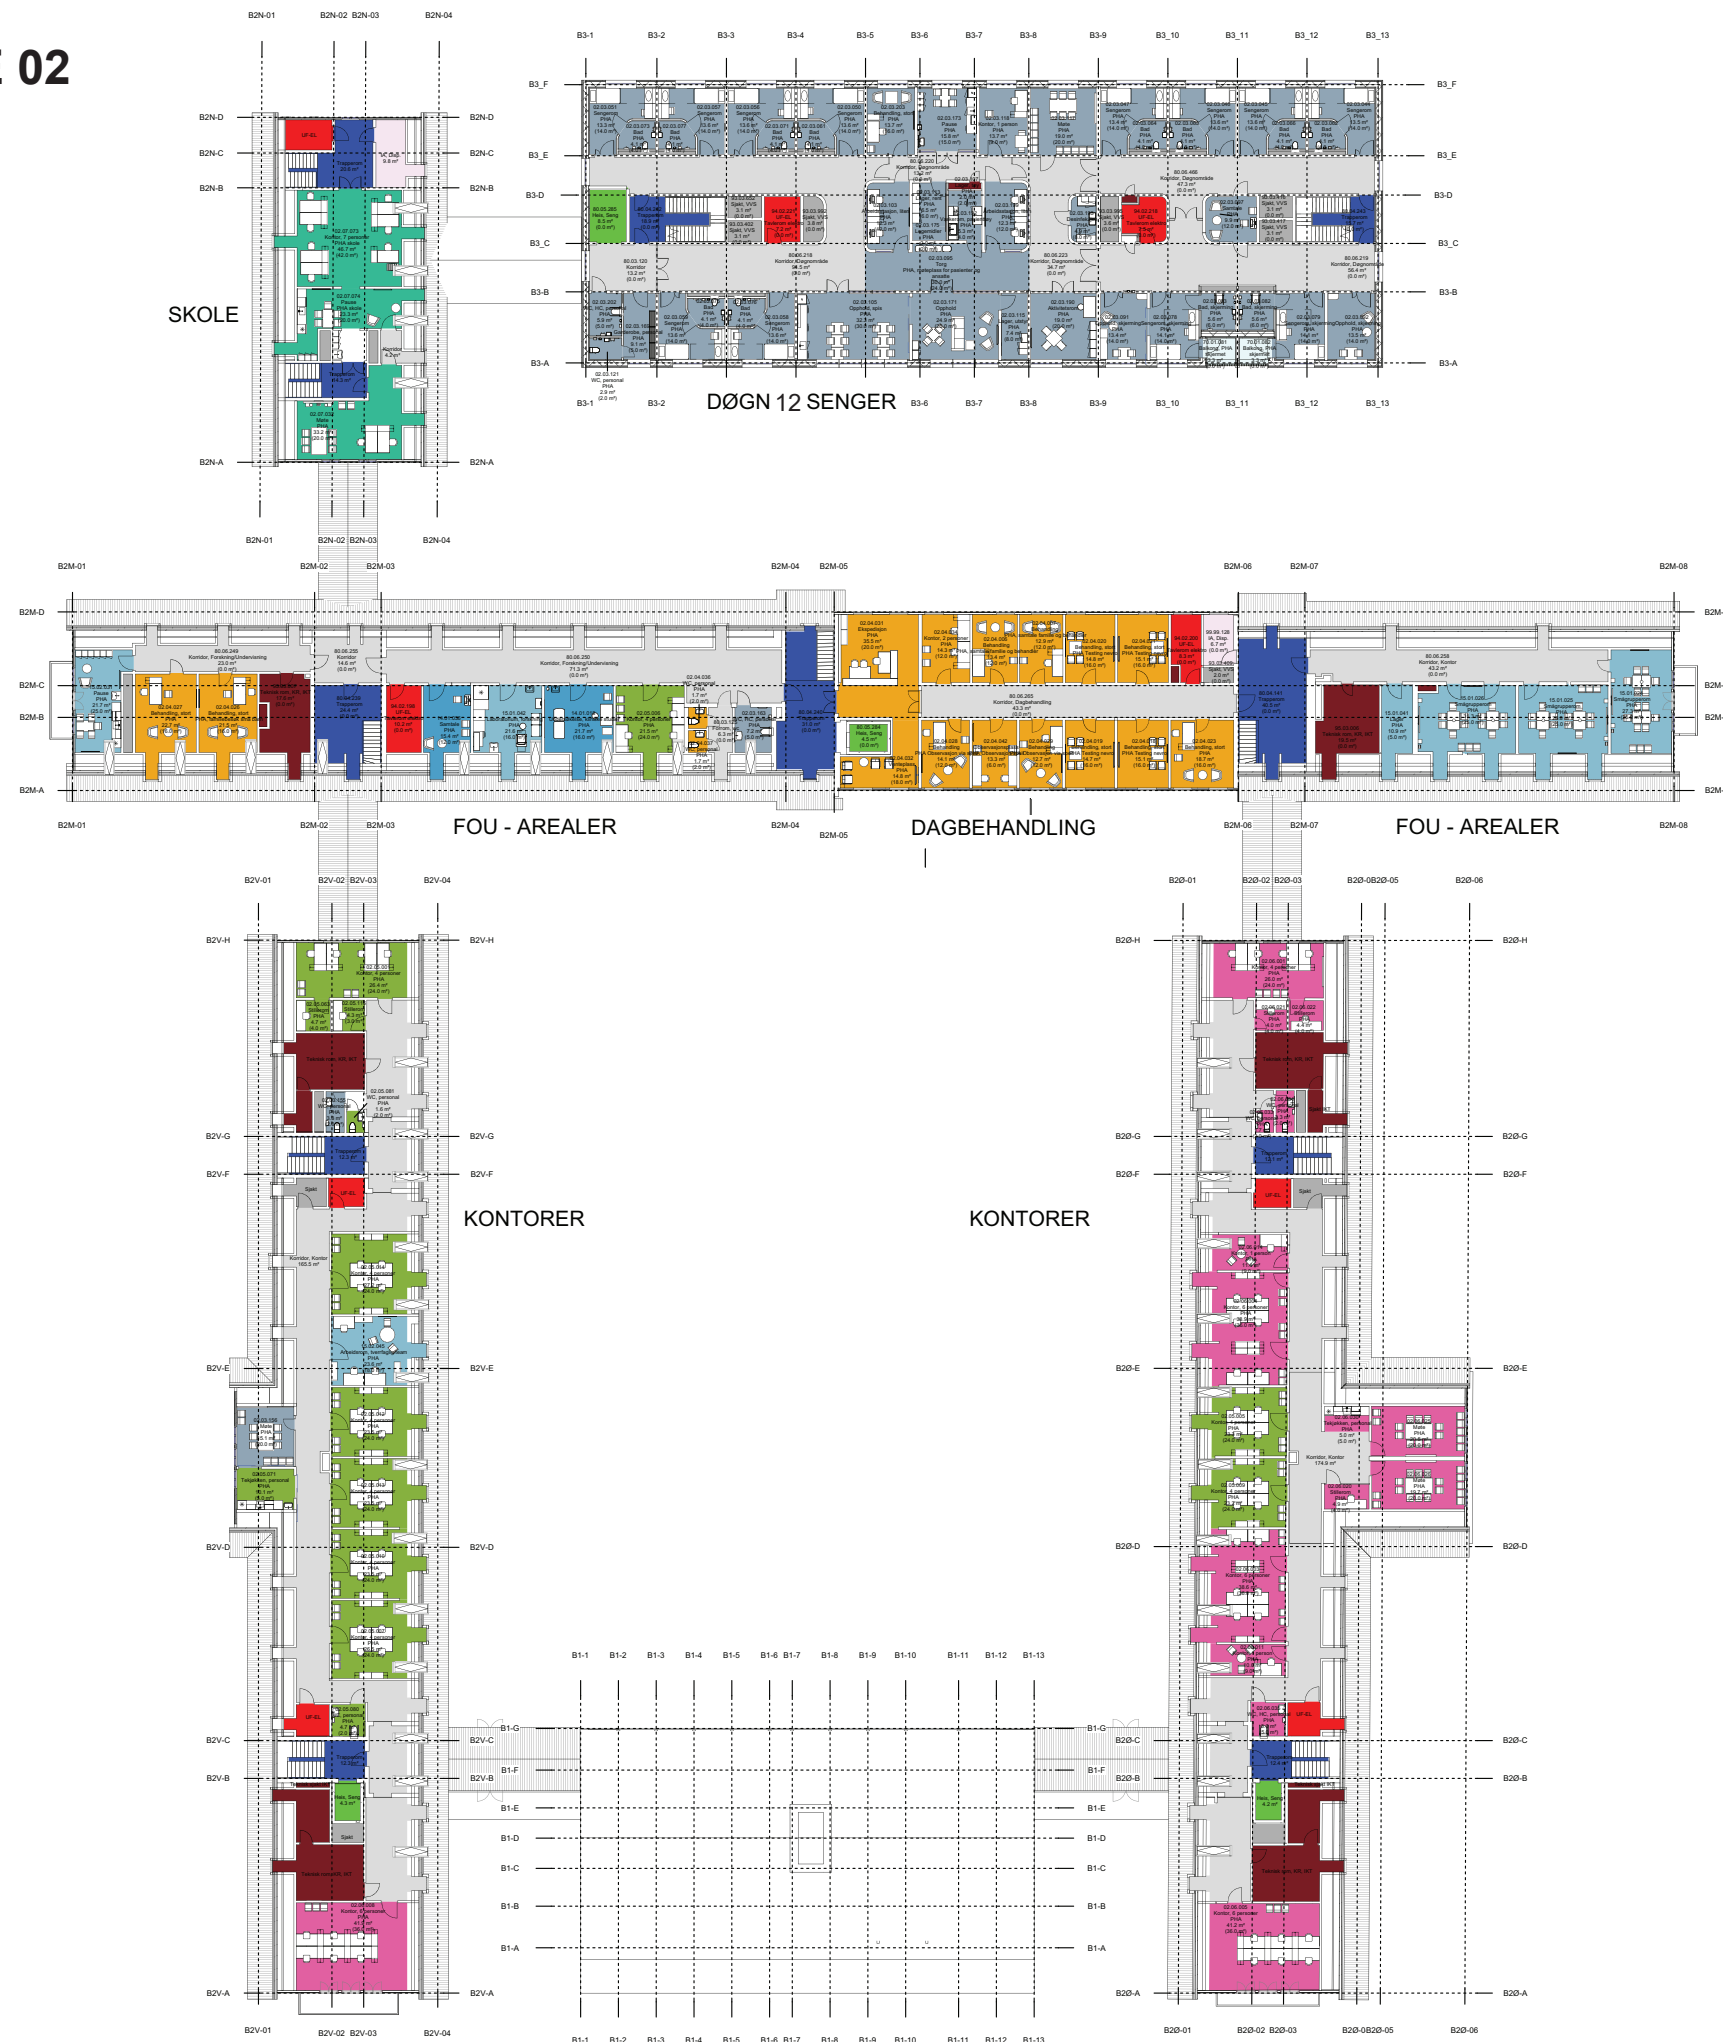

## Funksjonsområder

- 02.03.01: Psykisk helsevern og avhengighet / Døgnområde BUP / Døgnområde BUP barn
- 02.03.02: Psykisk helsevern og avhengighet / Døgnområde BUP / Døgnområde BUP ungdom
- 02.03.03: Psykisk helsevern og avhengighet / Døgnområde BUP / Døgnområde RASP barn og ungdom
- 02.04.01: Psykisk helsevern og avhengighet / Dagområde BUP / Dagbehandling BUP
- 02.04.02: Psykisk helsevern og avhengighet / Dagområde BUP / Utredning BUP
- 02.05: Psykisk helsevern og avhengighet / Kontorer og møterom
- 02.06: Psykisk helsevern og avhengighet / Kontorarbeidsplasser, administrasjon og ledelse
- 02.07: Psykisk helsevern og avhengighet / Fellesfunksjoner
- 14.01: Forskning og undervisning, OUS / Klinikknære arealer
- 15.01: Forskning og undervisning UIO / Klinikknære arealer
- 15.02: Forskning og undervisning UIO / Fellesarealer/seminarrom
- 70.01: Uterom / Balkonger, verandaer, takterrasser
- 80.03: Kommunikationsarealer / Horisontale uterom avdelinger, vanlige korridorer, arealer foran heiser
- 80.04: Kommunikationsarealer / Trapper
- 80.05: Kommunikationsarealer / Heiser
- 80.06: Kommunikationsarealer / Horisontale kommunikasjonsarealer internt i avdelinger
- 93.03: Tekniske arealer VVS / Ordinære sjakter, rør for sugesystem
- 94.02: Tekniske arealer EI / EL underfordeling
- 95.03: Tekniske arealer IKT / IKT kommunikasjonsrom KR
- 95.06: Tekniske arealer IKT / IKT Sjakt
- 99.99: Midlertidig / IA - ikke avklart (midlertidig defunksjon)


**FORELØPIG TEGNING**  
13.03.2024 11:03:52

Rev.	Dato	Beskrivelse	Utf. av	Kontr. av	Godkj. av
GJELDER FOR ENTREPRISE					
<b>NYE AKER</b>					
BYGGHERRE: Helse Sør-Øst RHF			RÅDGIVER: HELSE SØR-ØST TEAM AKER		
Egenkontroll: JOPA			Dagligkontroll: Godkj:		
2. ETASJE					
TEGNINGSFASE			INTERN TEGNING		DATO: xxxxxx MÅLESTOKK: 1:250 FORMAT: A1
PROSJEKT-ID: NSA		TEGNINGSNR: 03058-B0-00-02-A-200-20-003		REVISJON/STATUS	
LITTEVENDE: 03058-B0-00-02-A-200-20-003					


FLYT




# FLYT PHA MIDT

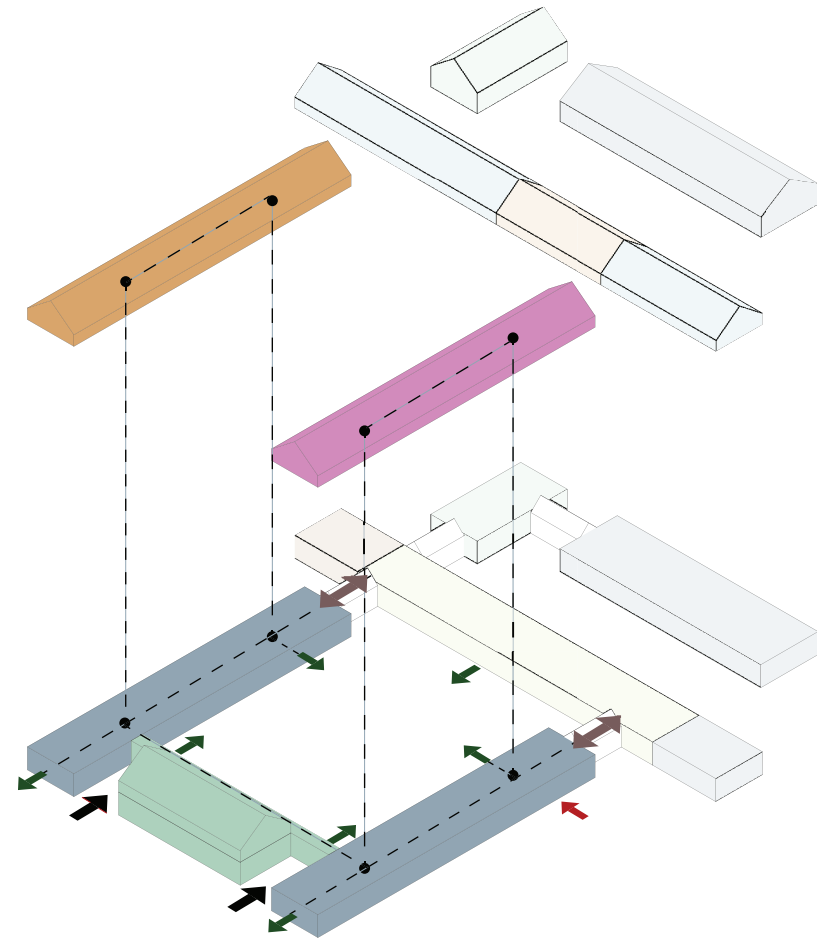



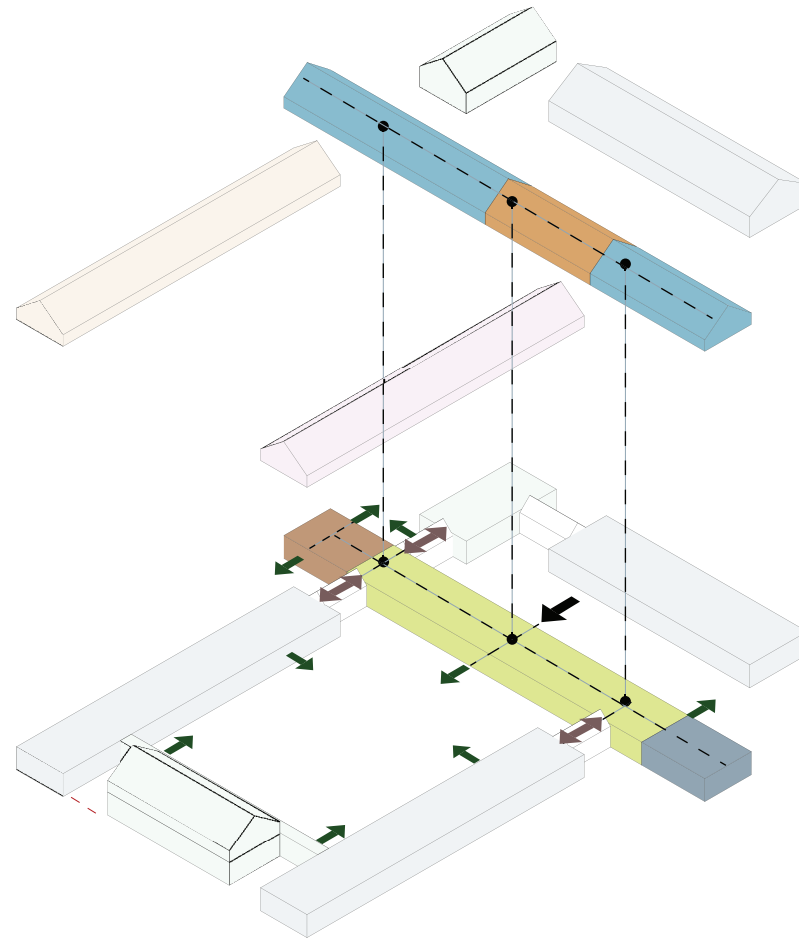

BARN DØGN, FELLESAREALER,  
KONTORARBEIDSPASSER ADMINISTRASJON OG LEDELSE

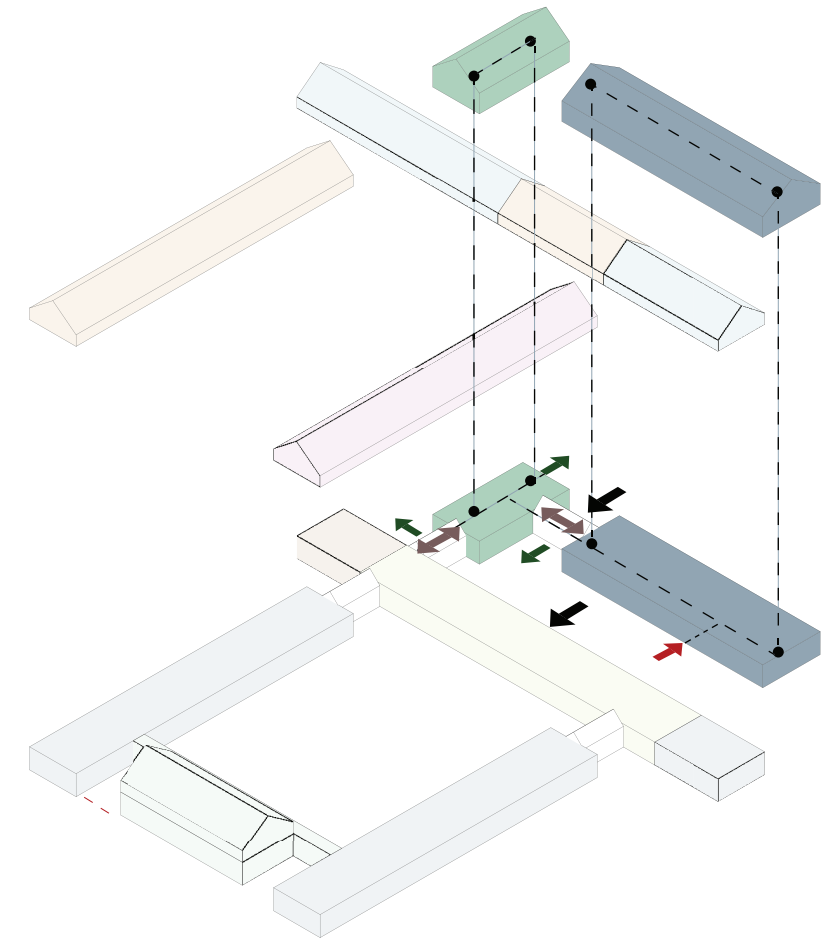

BARN DAG, MATHÅNDTERING,  
FOU-AREALER




UNGDOM DØGN, FELLESAREALER - SKOLE

-  Hovedinngang
-  Akuttinngang
-  Gangforbindelse
-  Adkomst hage/uteområde


# GRUPPETEGNINGER

# GRUPPE D - BARN DAG OG DØGN

# GRUPPE D - BARN DAG OG DØGN PHA MIDT

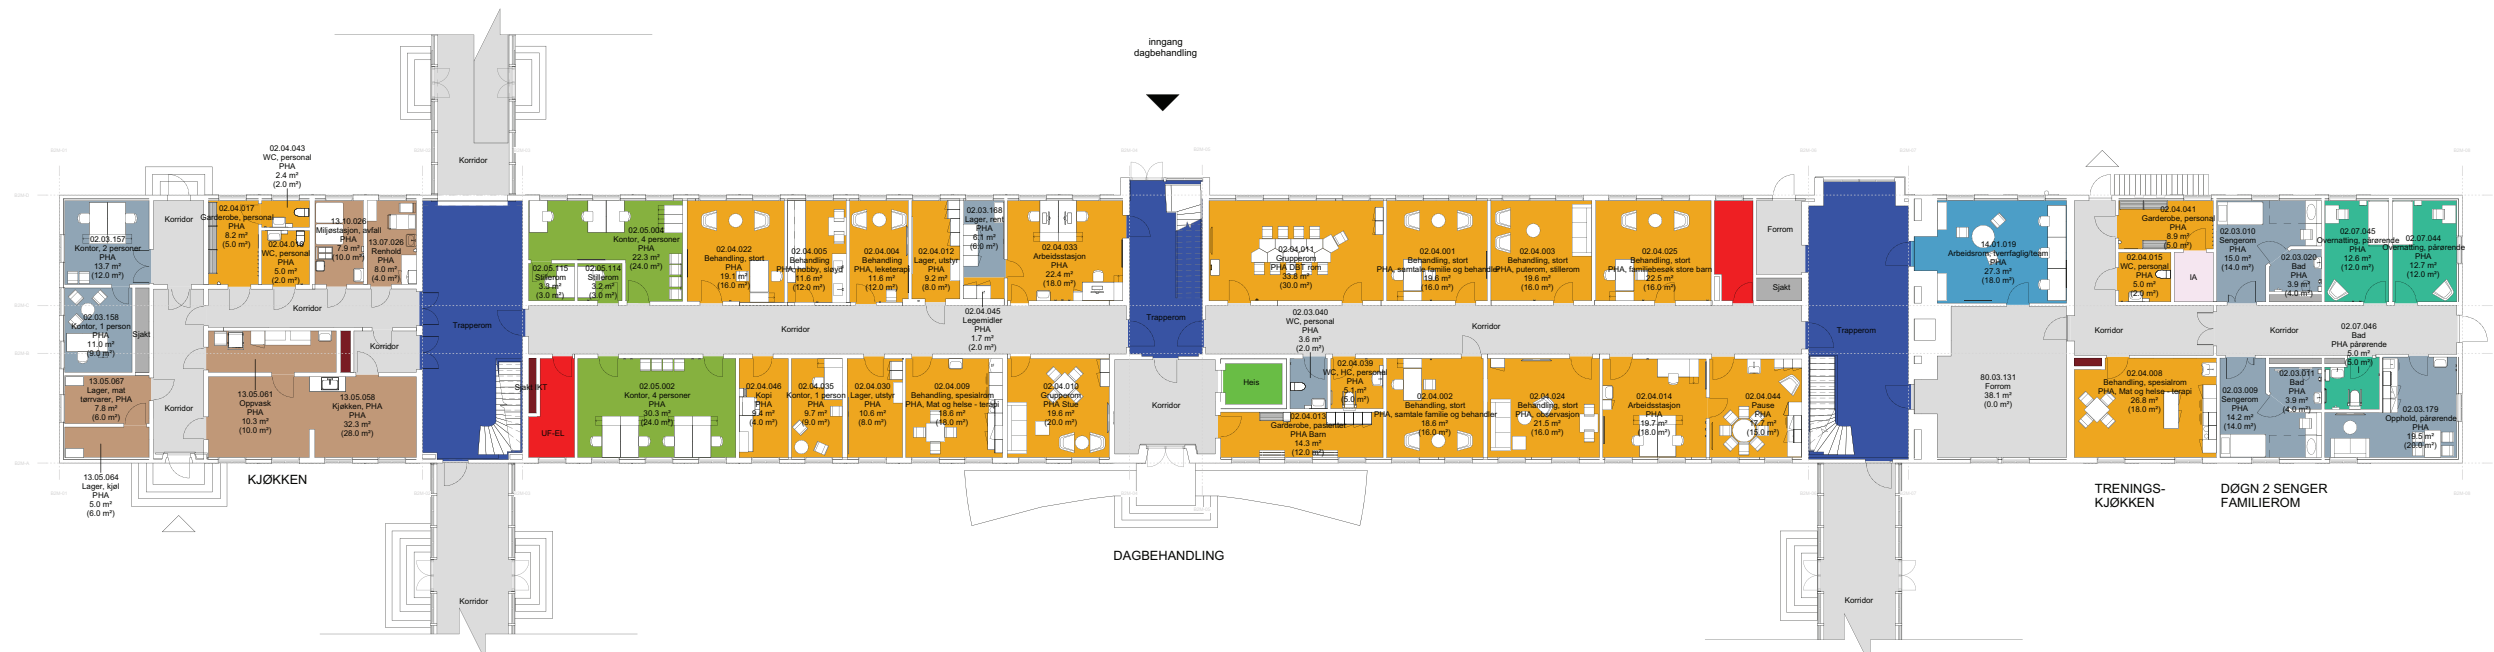


PLAN 01: DAGBEHANDLING

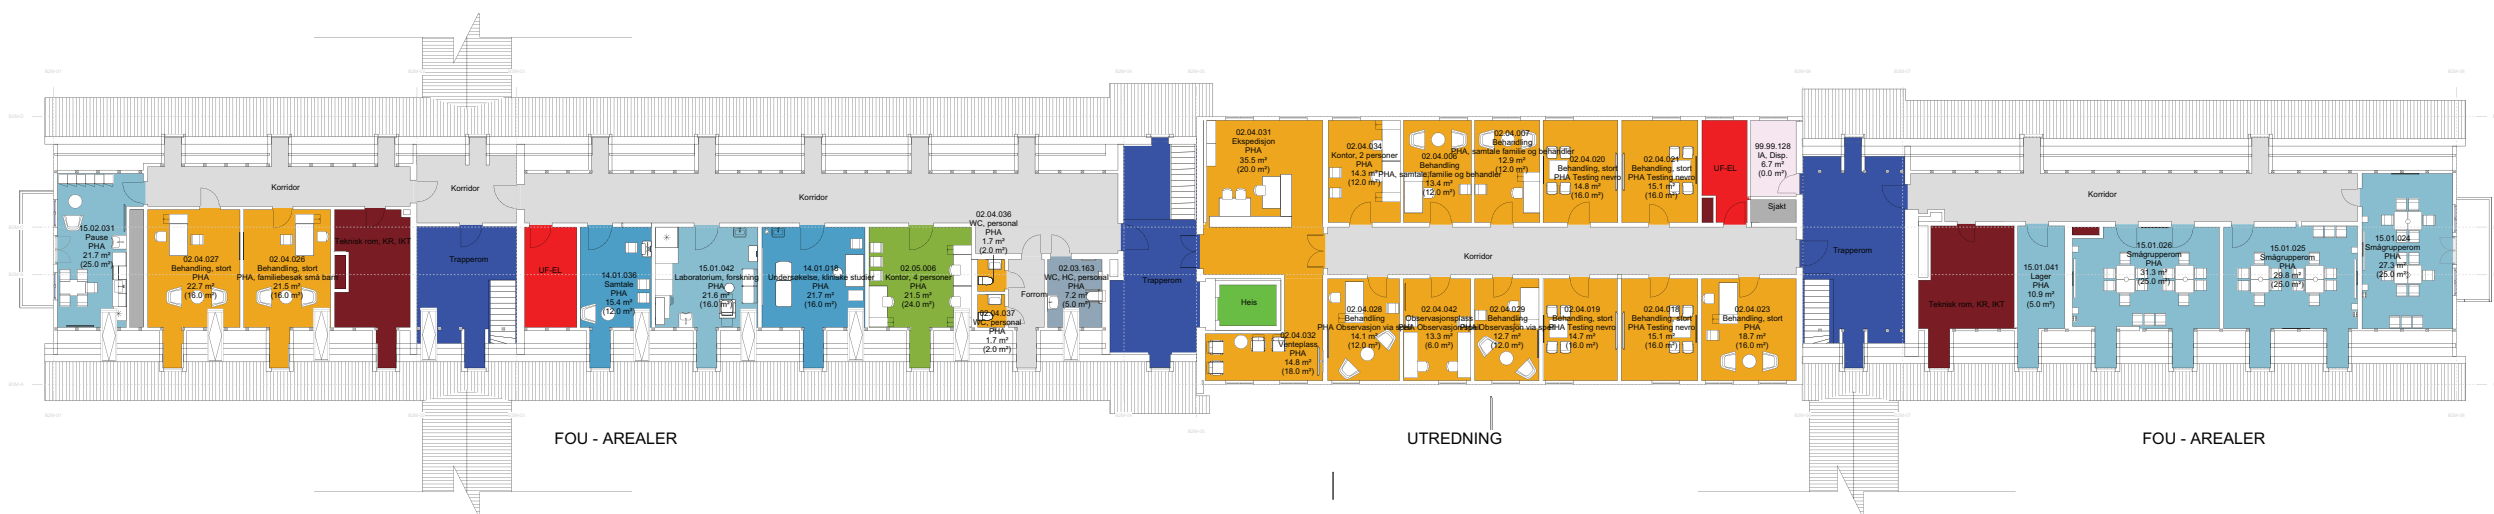

PLAN 02: DAG - UTREDNING, FOU-AREALER

## Funksjonsområder


- 02.03.01: Psykisk helsevern og avhengighet / Døgnområde BUP / Døgnområde BUP barn
- 02.03.03: Psykisk helsevern og avhengighet / Døgnområde BUP / Døgnområde RASP barn og ungdom
- 02.04.01: Psykisk helsevern og avhengighet / Døgnområde BUP / Dagbehandling BUP
- 02.04.02: Psykisk helsevern og avhengighet / Døgnområde BUP / Utredning BUP
- 02.05: Psykisk helsevern og avhengighet / Kontorer og møterom
- 02.07: Psykisk helsevern og avhengighet / Fellesfunksjoner
- 13.05: Ikke-medisinsk service / Mathåndtering
- 13.07.02: Ikke-medisinsk service / Renhold / Desentralt renhold
- 13.10.01: Ikke-medisinsk service / Avfallshåndtering / Desentral avfallshåndtering
- 14.01: Forskning og undervisning, OUS / Klinikknære arealer
- 80.03: Kommunikasjonsarealer / Horisontale utenom avdelinger, vanlige korridorer, arealer foran heiser
- 80.04: Kommunikasjonsarealer / Trapper
- 80.05: Kommunikasjonsarealer / Heiser
- 80.06: Kommunikasjonsarealer / Horisontale kommunikasjonsarealer internt i avdelinger
- 93.03: Tekniske arealer VVS / Ordinære sjakter, rør for sugesystem
- 94.02: Tekniske arealer EI / EL underfordeling
- 95.06: Tekniske arealer IKT / IKT Sjakt
- 99.99: Midlertidig / IA - ikke avklart (midlertidig defunksjon)

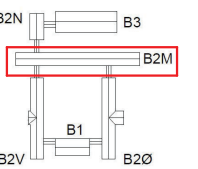


FORELØPIG TEGNING  
3.03.2024 11:04:31

Rev.	Dato	Beskrivelse	Opprettet av	Godkjort av
<b>NYE AKER</b> BYGGHERRER: Helse Sør-Øst RHF RÅDGIVER: HELSE SØR-ØST TEAM AKER				
GRUPPETEGNING - B2 MIDT		Skala: 1:200 Dato: 03.03.2024 Tegning: 150 Rev. 01		
NSAI: NSA Prosjekt: 03058-B0-00-00-A-200-70-105 Dato: 03.03.2024		Rev. 01		

# GRUPPE D - BARN DAG OG DØGN PHA MIDT

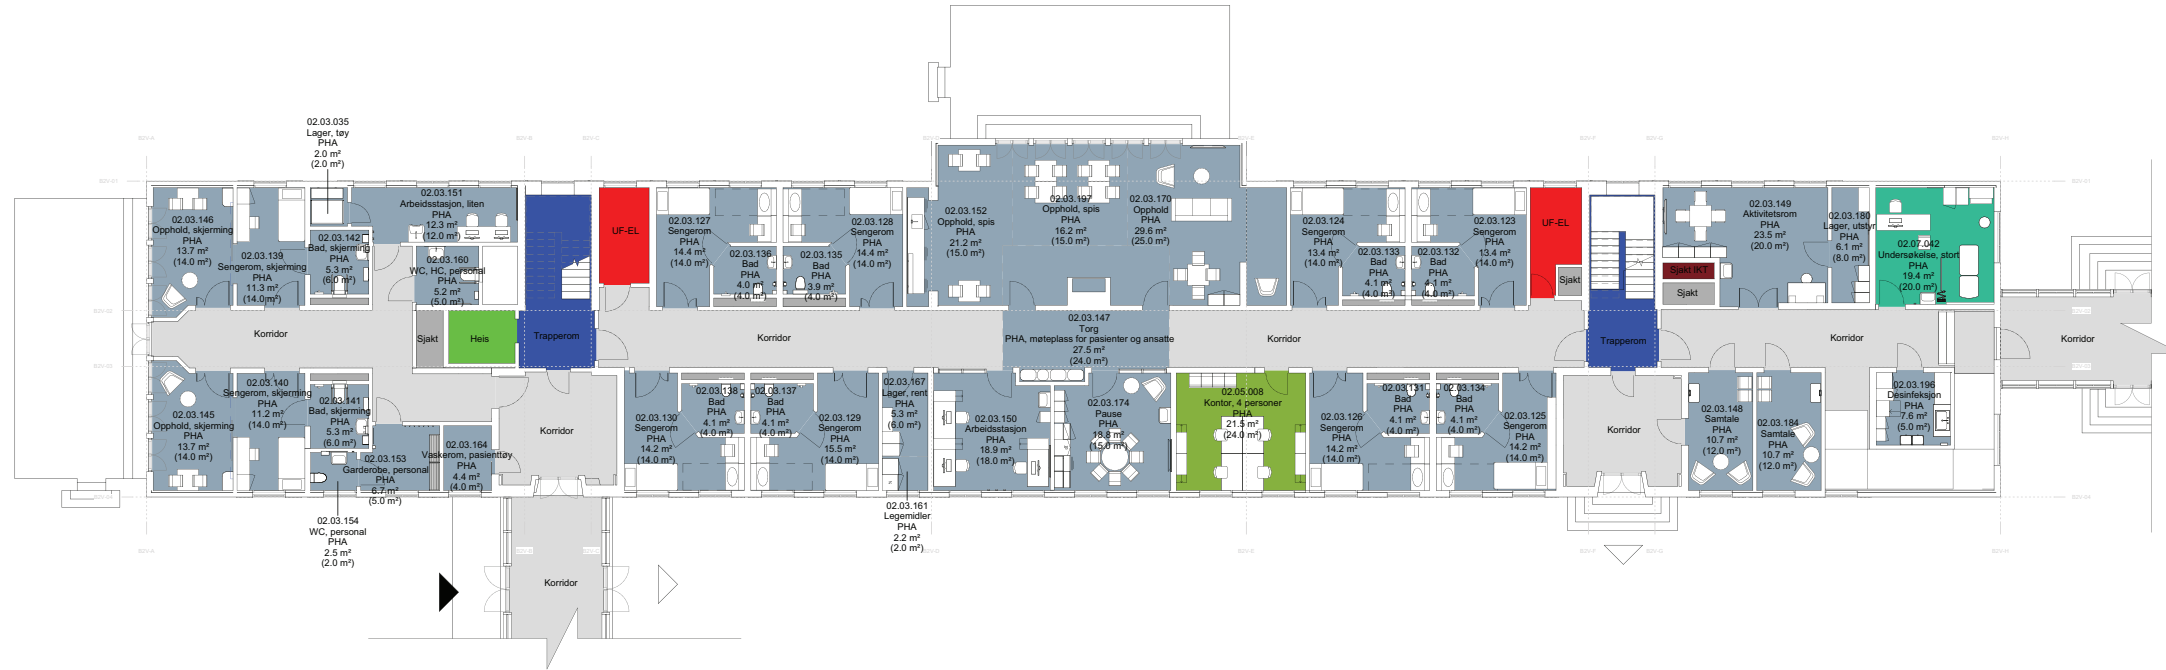


PLAN 01: DØGN 10 SENGER

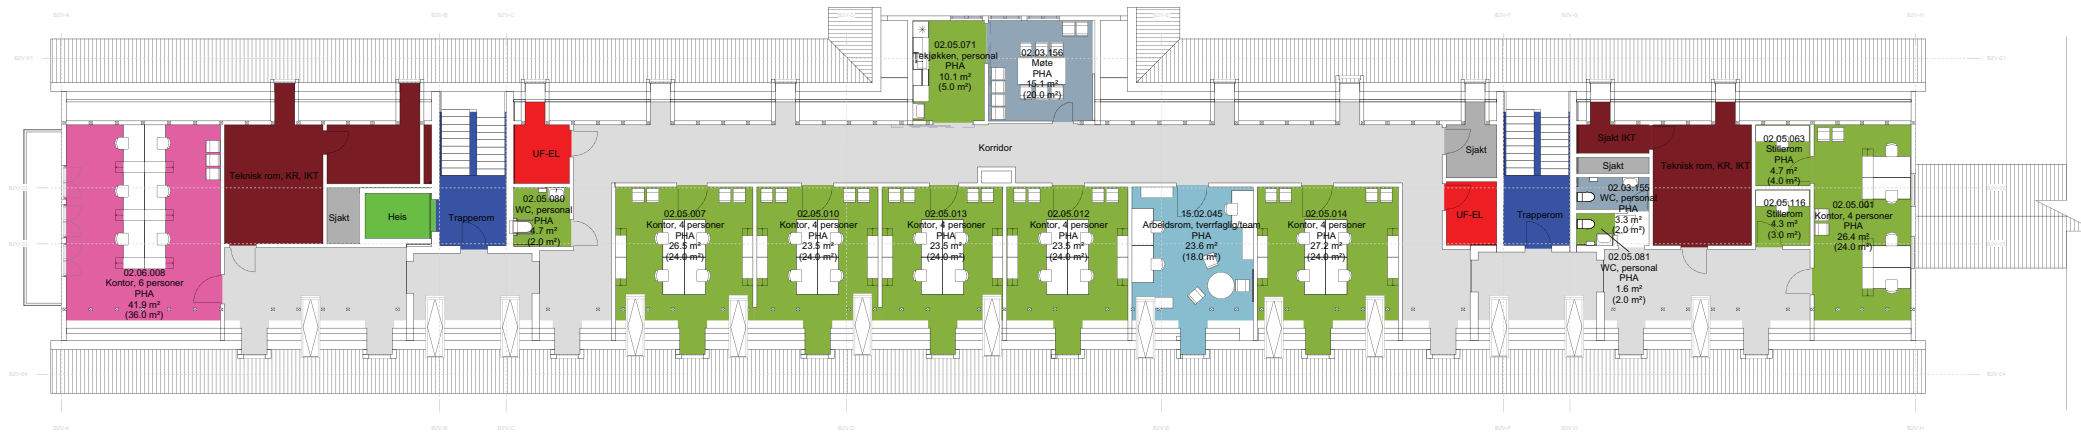

PLAN 02: KONTORER

## Funksjonsområder

- 02.03.03: Psykisk helsevern og avhengighet / Døgnområde BUP / Døgnområde RASP barn og ungdom
- 02.05: Psykisk helsevern og avhengighet / Kontorer og møterom
- 02.06: Psykisk helsevern og avhengighet / Kontorarbeidsplasser, administrasjon og ledelse
- 15.02: Forskning og undervisning UiO / Fellesarealer/seminarrom
- 80.04: Kommunikasjonsarealer / Trapper
- 80.05: Kommunikasjonsarealer / Heiser
- 80.06: Kommunikasjonsarealer / Horisontale kommunikasjonsarealer internt i avdelinger
- 93.03: Tekniske arealer VVS / Ordinare sjakter, rør for sugesystem
- 94.02: Tekniske arealer EI / EL underfordeling
- 95.03: Tekniske arealer IKT / IKT kommunikasjonsrom KR
- 95.06: Tekniske arealer IKT / IKT Sjakt

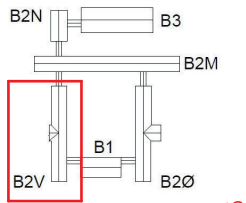

FORELØPIG TEGNING  
13.03.2024 11:04:32

Rev	Dato	Beskrivelse	Oppr. av	Kontrollert av

LEDELSE  
BYGGER  
NYE AKER

BYGGERE: Helse Sør-Øst RHF  
RÅDGIVER: TEAM AKER

EGNETT: JØFA  
Dokument: G01

GRUPPETEGNING - B2 VEST

TEMA: Helse Sør-Øst RHF  
BYGGERE: Helse Sør-Øst RHF  
RÅDGIVER: TEAM AKER


PROSJEKT: NSA  
TITTEL: 03058-B0-00-A-200-70-103  
REVISJON/STATUS: 01

UTDRAG: 03058-B0-00-A-200-70-103  
DOKUMENT: 03058-B0-00-A-200-70-103  
REVISJON/STATUS: 01

# GRUPPE D - BARN DAG OG DØGN PHA MIDT




PLAN 01: DØGN 10 SENGER

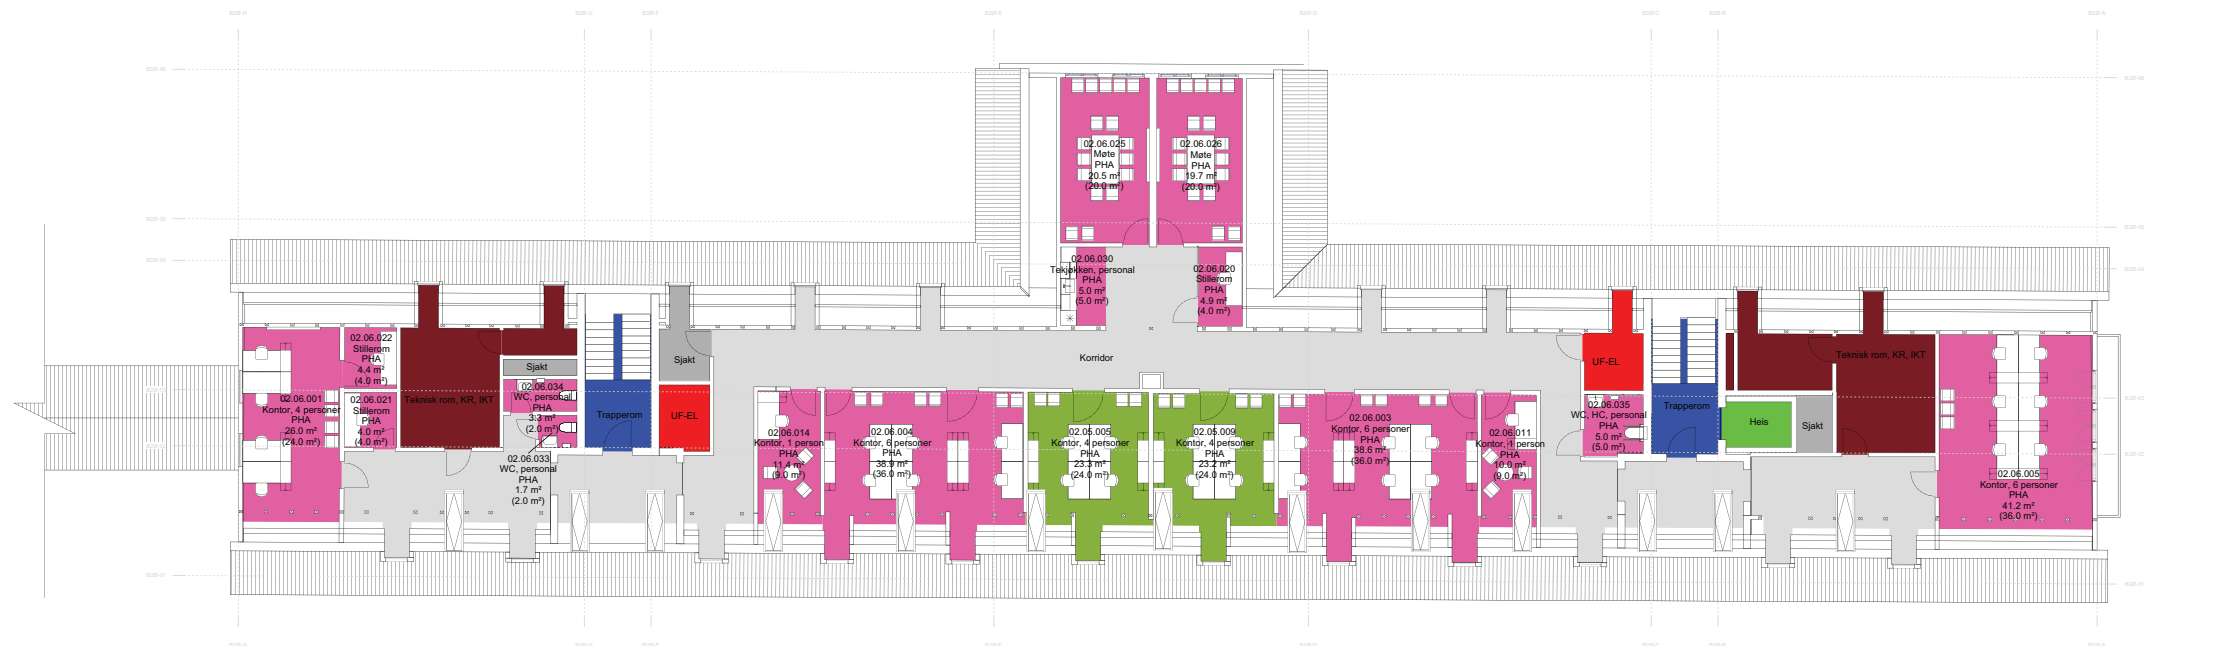

PLAN 02: KONTORER

## Funksjonsområder


- 02.03.01: Psykisk helsevern og avhengighet / Døgnrom BUP / Døgnrom BUP barn
  - 02.03.03: Psykisk helsevern og avhengighet / Døgnrom BUP / Døgnrom RASP barn og ungdom
  - 02.05: Psykisk helsevern og avhengighet / Kontorer og møterom
  - 80.03: Kommunikasjonsarealer / Horizontale kommunikasjonsarealer internt i avdelinger
  - 80.04: Kommunikasjonsarealer / Trapper
  - 80.05: Kommunikasjonsarealer / Heiser
  - 80.06: Kommunikasjonsarealer / Horizontale kommunikasjonsarealer internt i avdelinger
  - 93.03: Tekniske arealer VVS / Ordinerere sjakter, rør for sugesystem
  - 94.02: Tekniske arealer EI / EL underfordeling
  - 95.06: Tekniske arealer IKT / IKT Sjakt
  - 99.99: Midlertidig / IA - ikke avklart (midlertidig defunksjon)
- 
- 02.05: Psykisk helsevern og avhengighet / Kontorer og møterom
  - 02.06: Psykisk helsevern og avhengighet / Kontorarbeidsplasser, administrasjon og ledelse
  - 80.03: Kommunikasjonsarealer / Horizontale kommunikasjonsarealer internt i avdelinger
  - 80.04: Kommunikasjonsarealer / Trapper
  - 80.05: Kommunikasjonsarealer / Heiser
  - 80.06: Kommunikasjonsarealer / Horizontale kommunikasjonsarealer internt i avdelinger
  - 93.03: Tekniske arealer VVS / Ordinerere sjakter, rør for sugesystem
  - 94.02: Tekniske arealer EI / EL underfordeling
  - 95.03: Tekniske arealer IKT / IKT kommunikasjonsrom KR
  - 95.06: Tekniske arealer IKT / IKT Sjakt

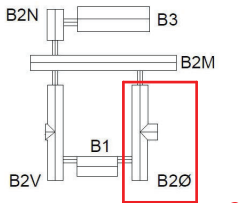


FORELØPIG TEGNING  
3.03.2024 11:04:35

Rev.	Date	Beskrivelse	Utt. av	Kontor av	Godt av
<p><b>NYE AKER</b></p> <p>BYGGERE: Helse Sør-Øst RHF</p> <p>RÅDGIVER: HELSE SØR-ØST TEAM AKER</p> <p>Egenkontroll: JPA</p> <p>Dokumentasjon: Gørlø</p> <p>GRUPPETEGNING B2 ØST</p> <p>TEKNIKER: NSA</p> <p>PROSJEKT: 03058-B0-00-A-200-70-108</p> <p>REVISJONSTATUS:  </p>					


# GRUPPE D - BARN DAG OG DØGN PHA MIDT

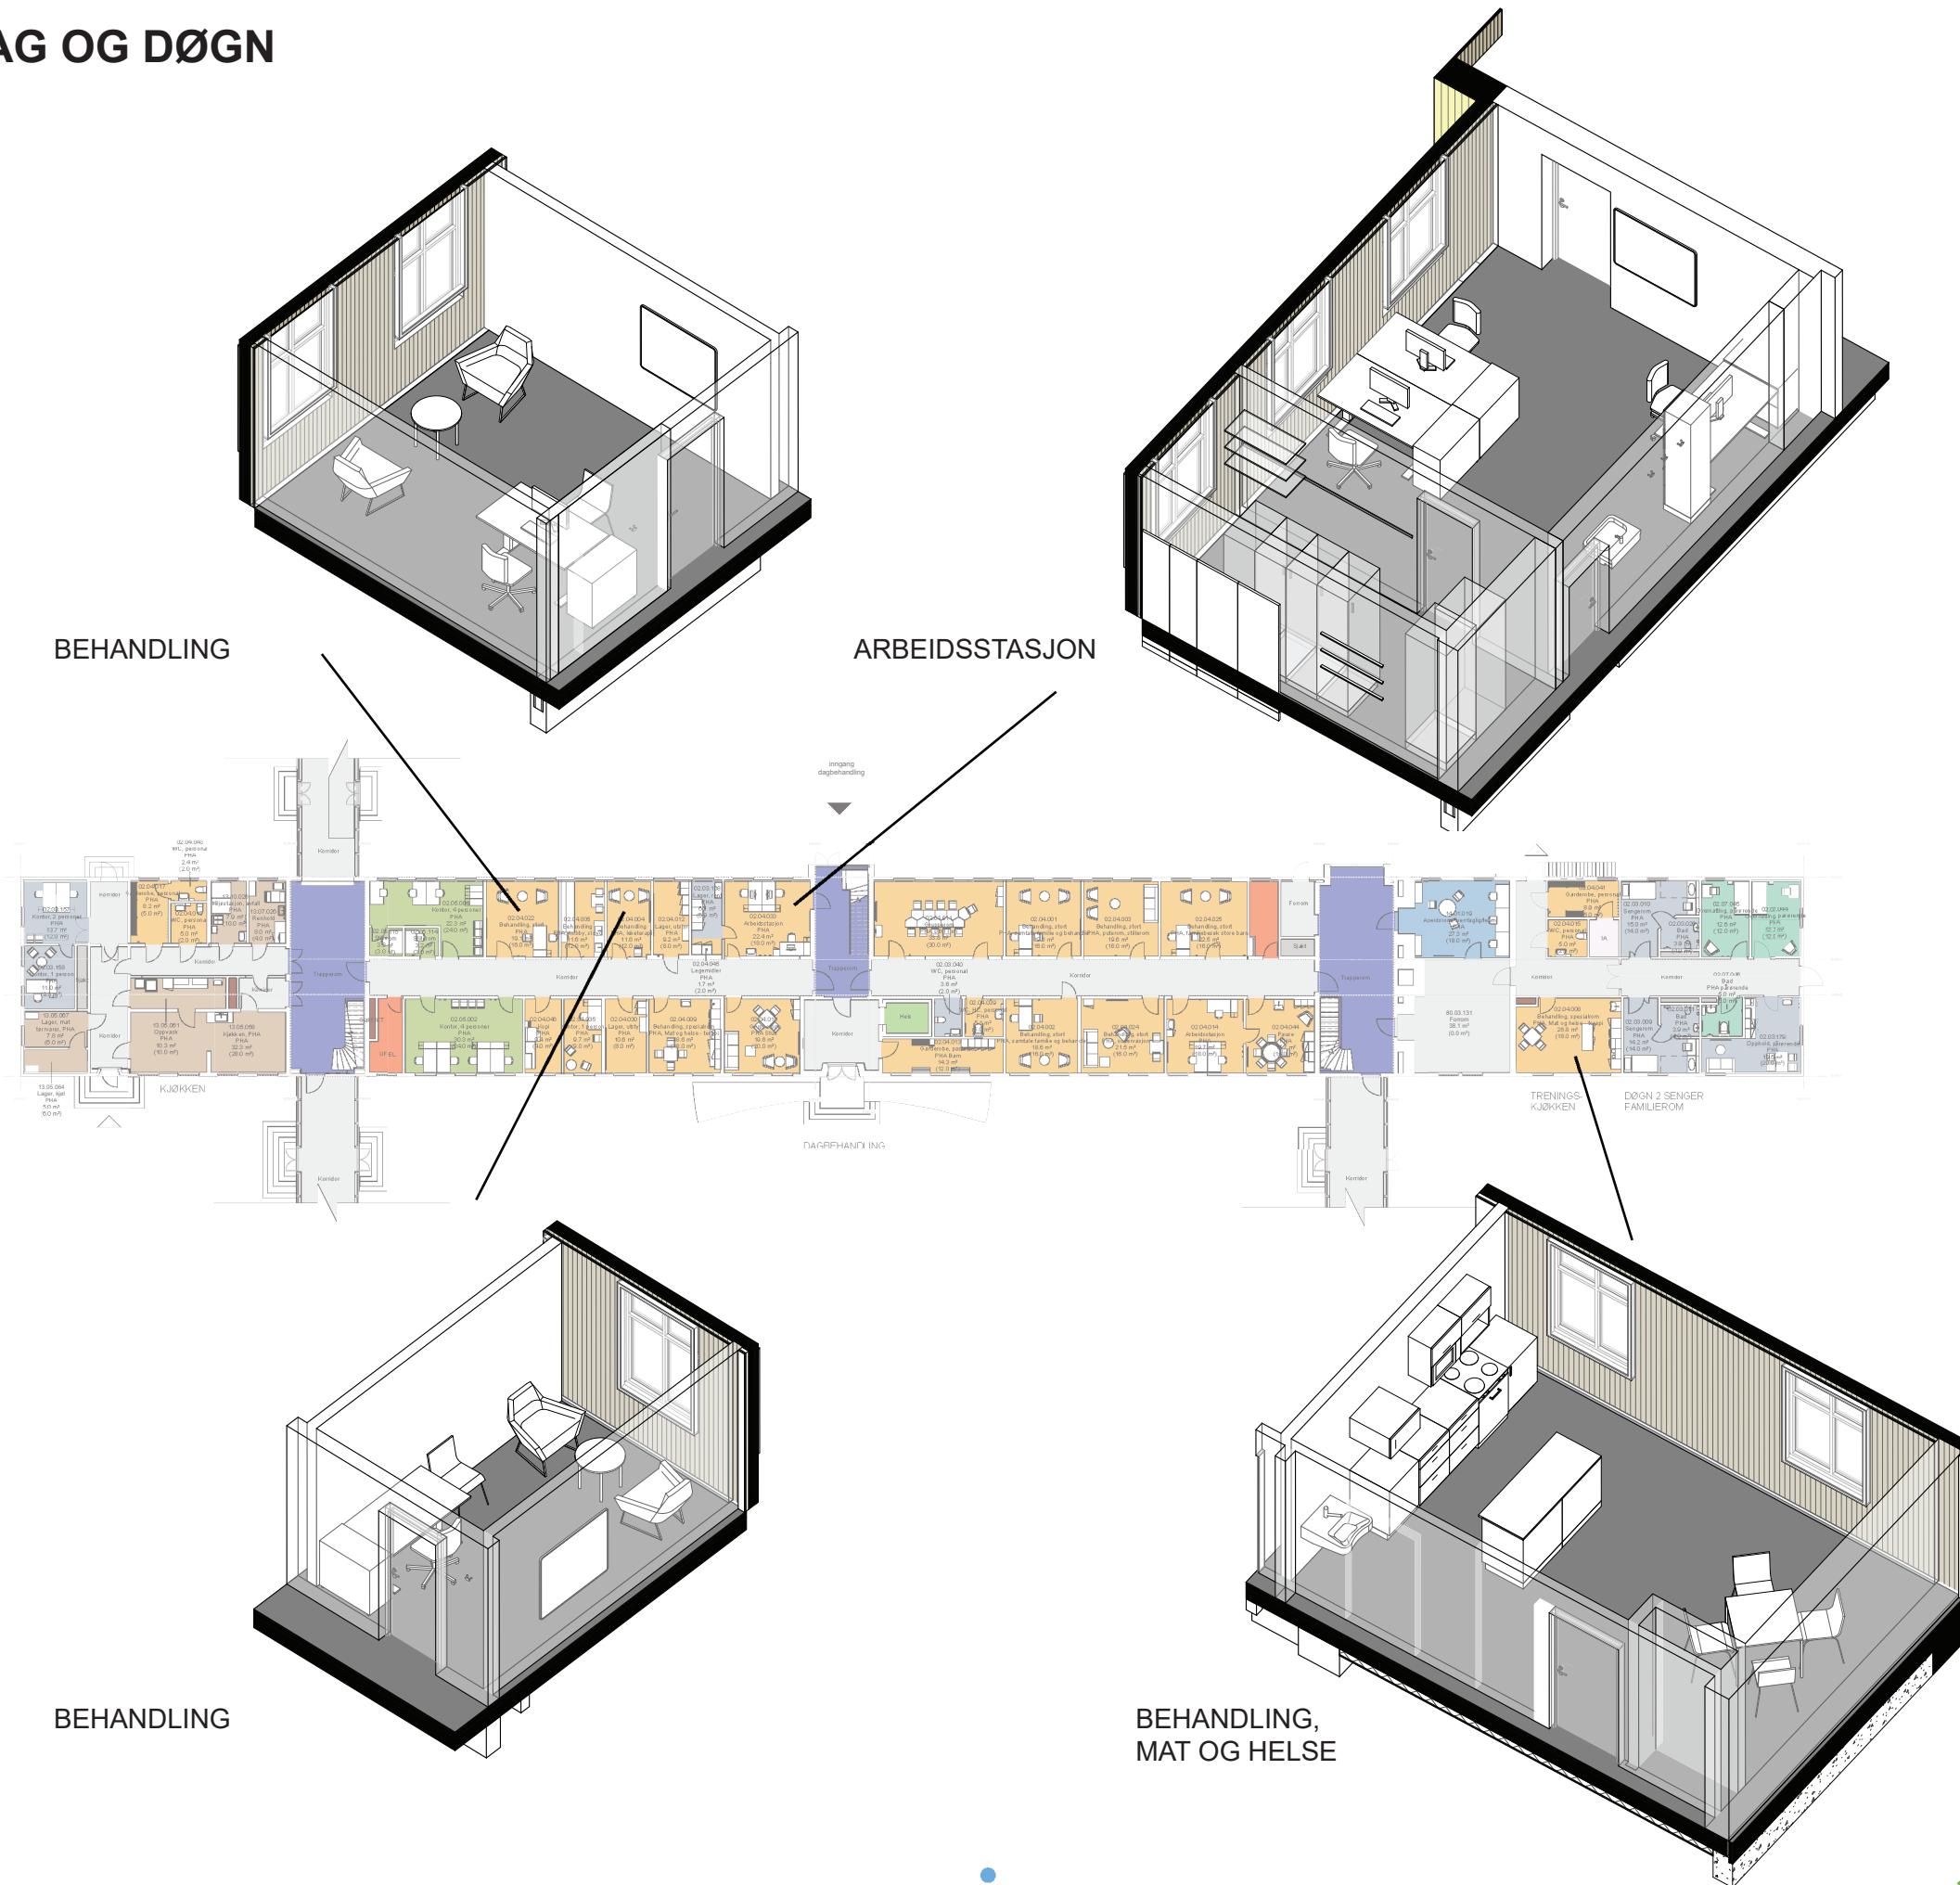



**GRUPPE D - BARN DAG OG DØGN  
PHA MIDT**

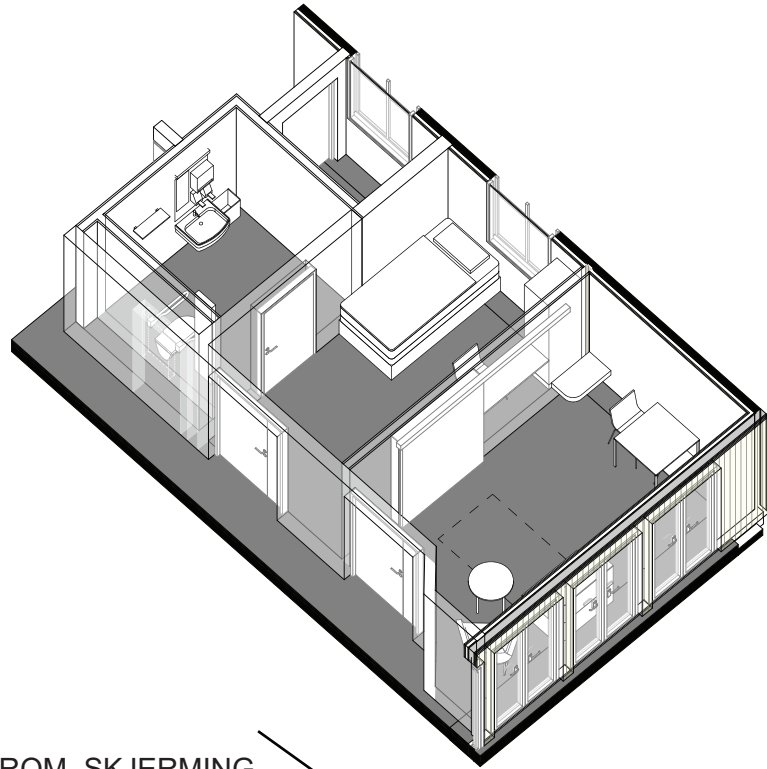


SENGEROM, SKJERMING

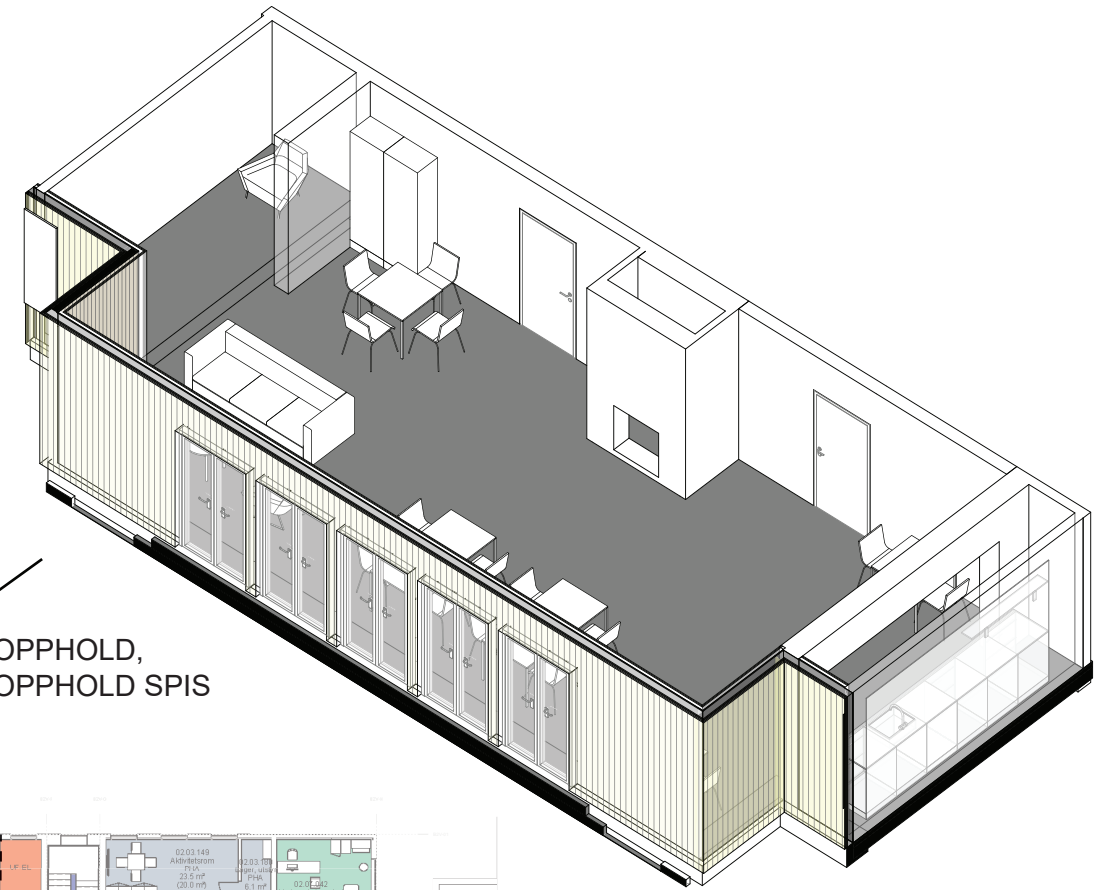


OPPHOLD,  
OPPHOLD SPIS

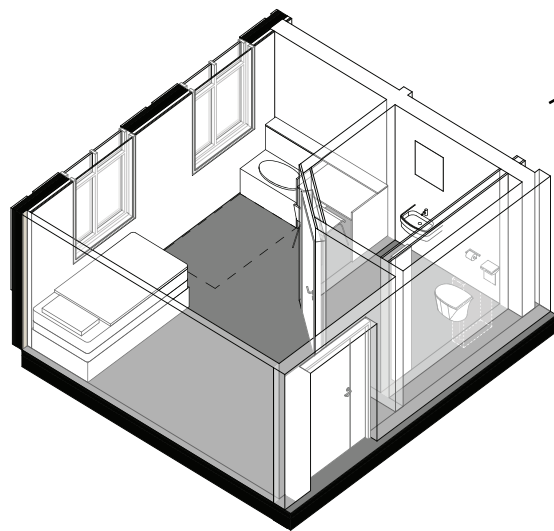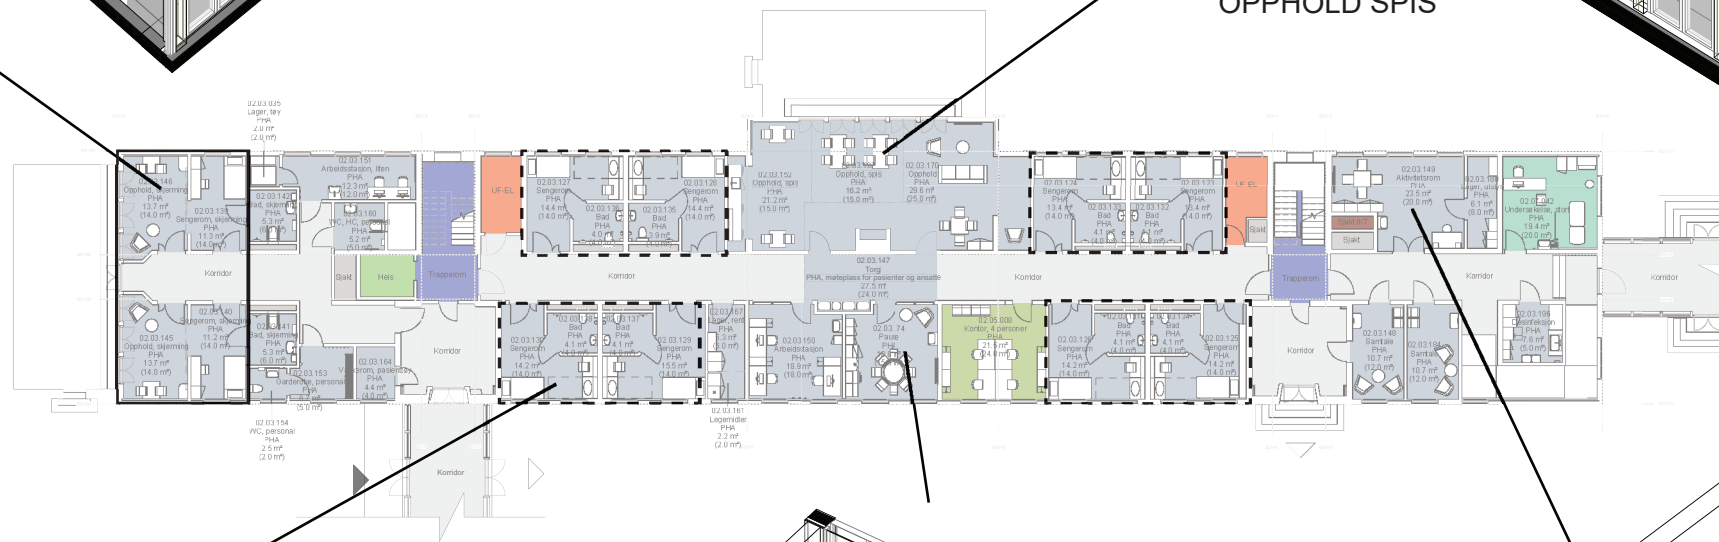

SENGEROM

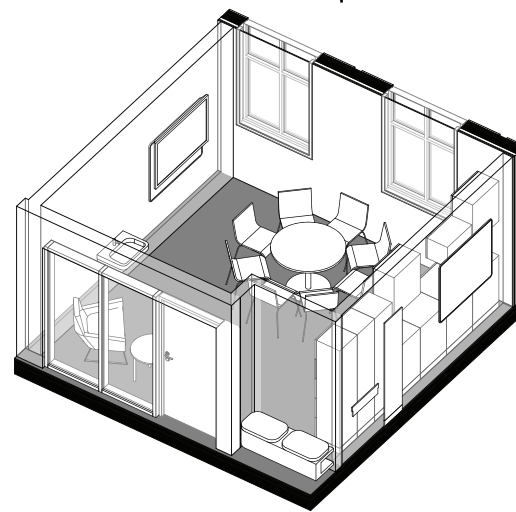


PAUSEROM

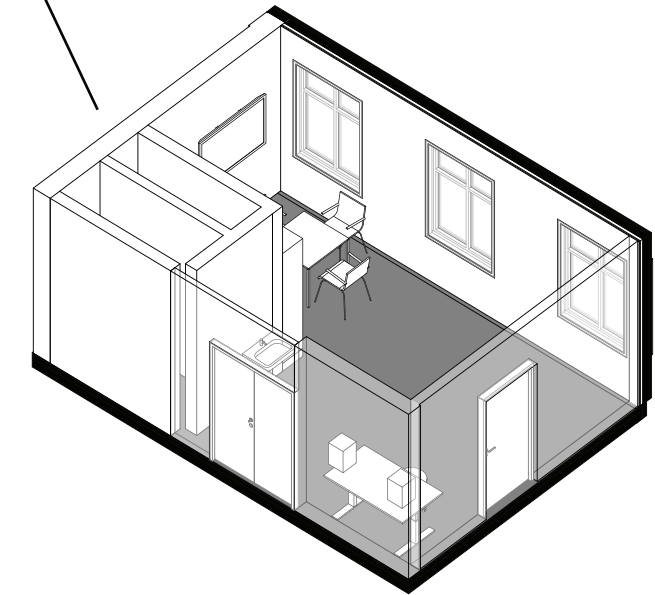




AKTIVITETSROM





# GRUPPE D - BARN DAG OG DØGN PHA MIDT

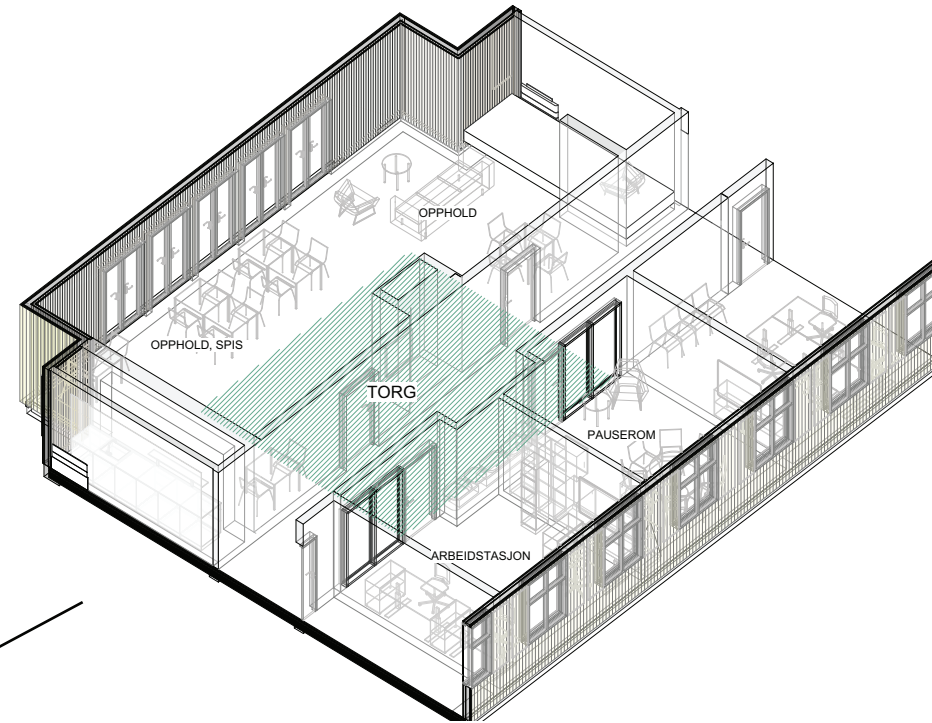


TORG VEST

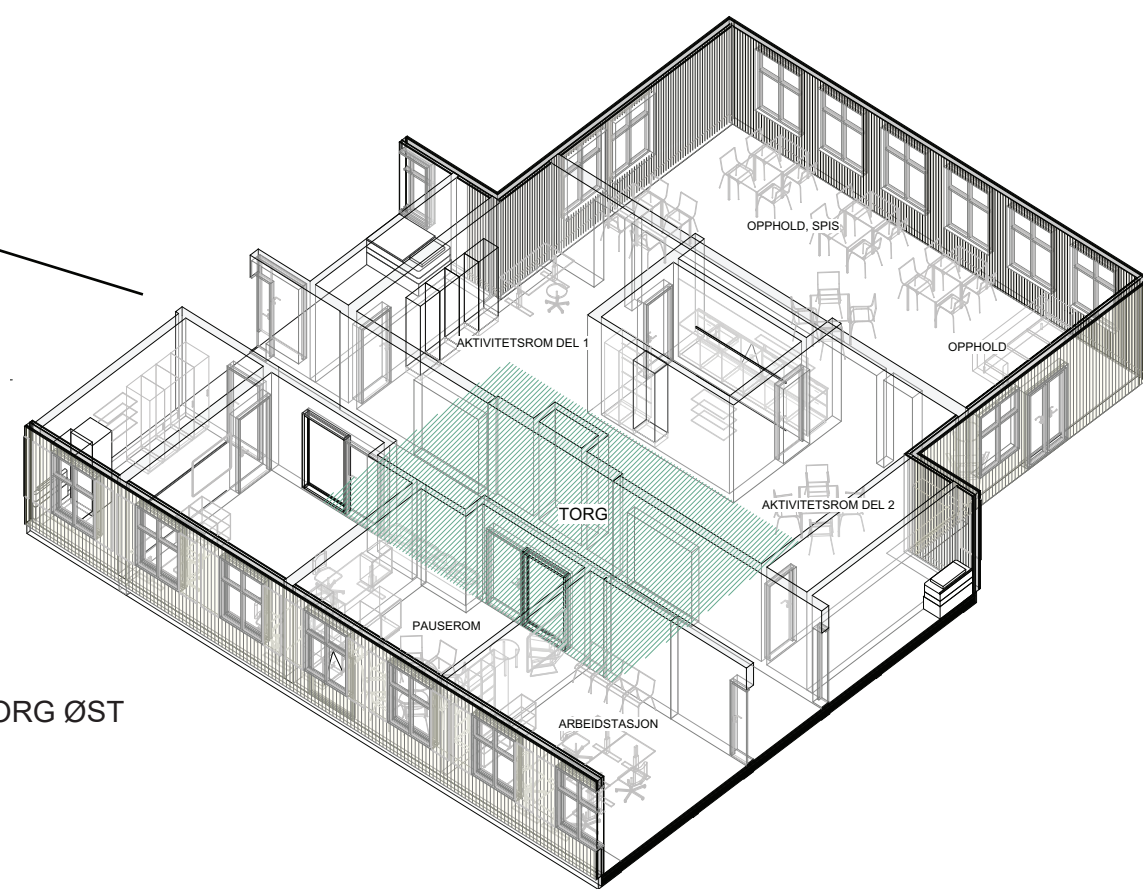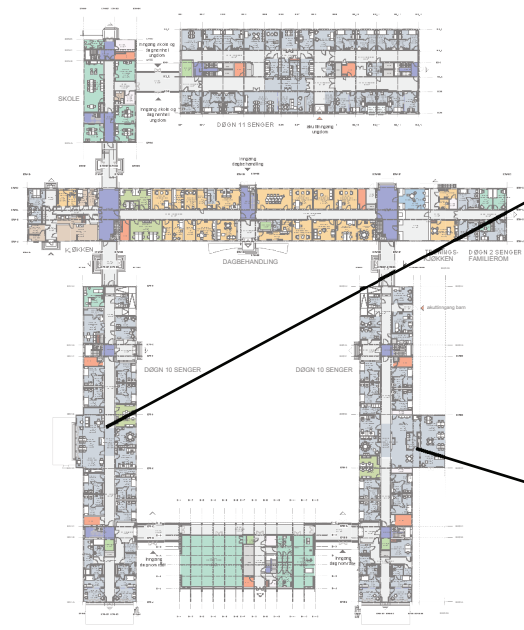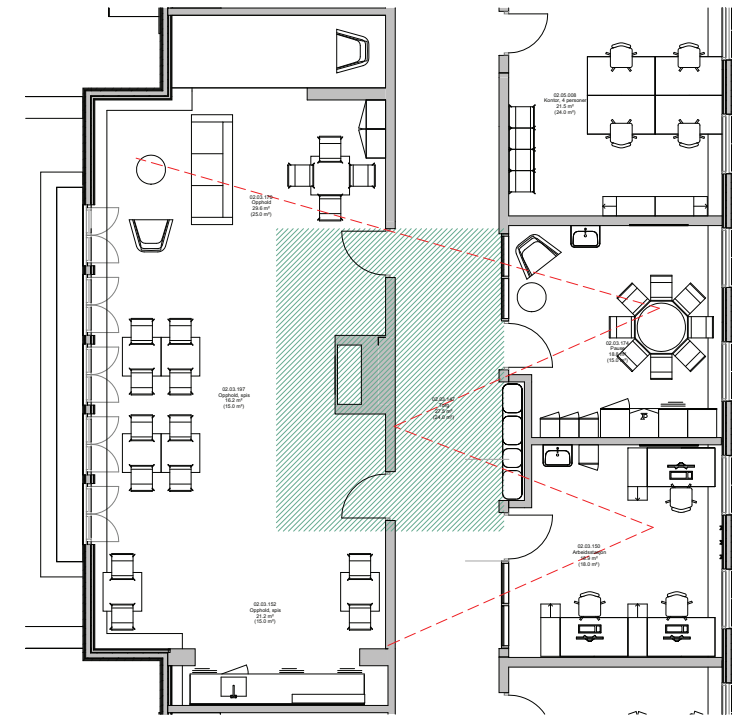


TORG ØST

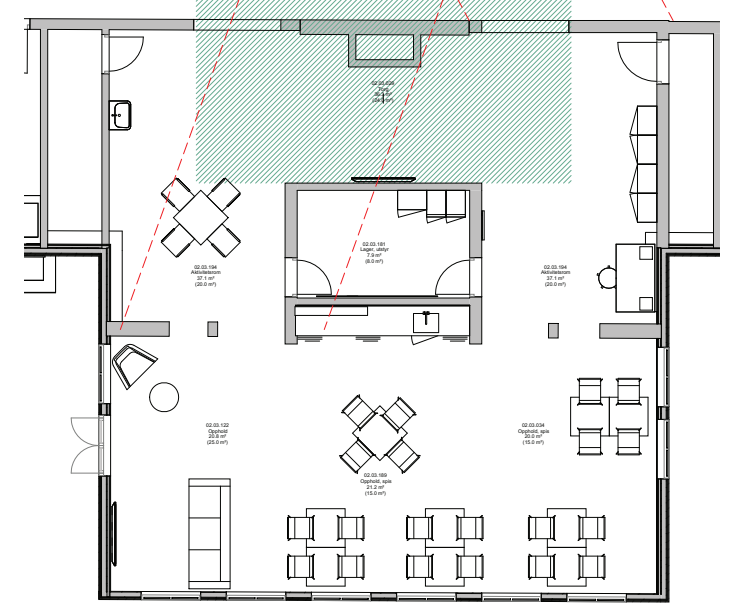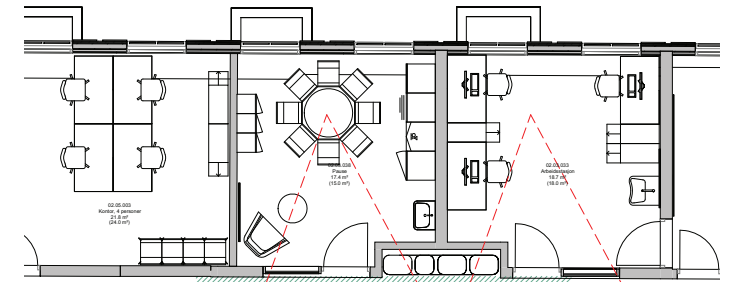

# GRUPPE D - BARN DAG OG DØGN PHA MIDT

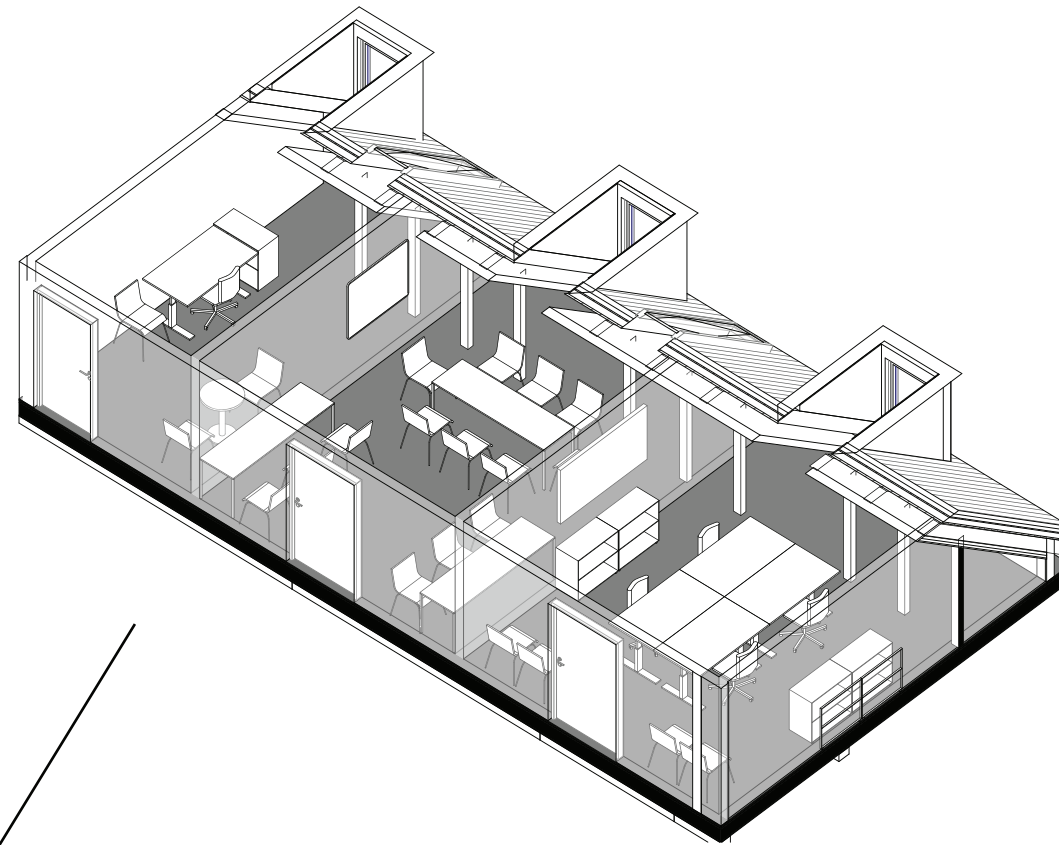

KONTORER,  
MØTEROM

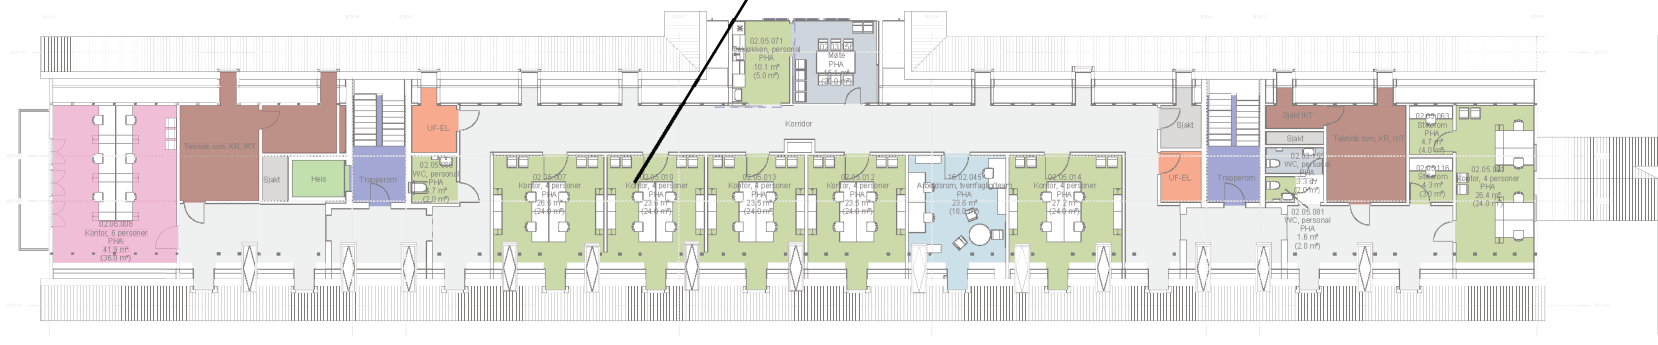

PLAN 02 : KONTORER