




NYE AKER SYKEHUS - PHA

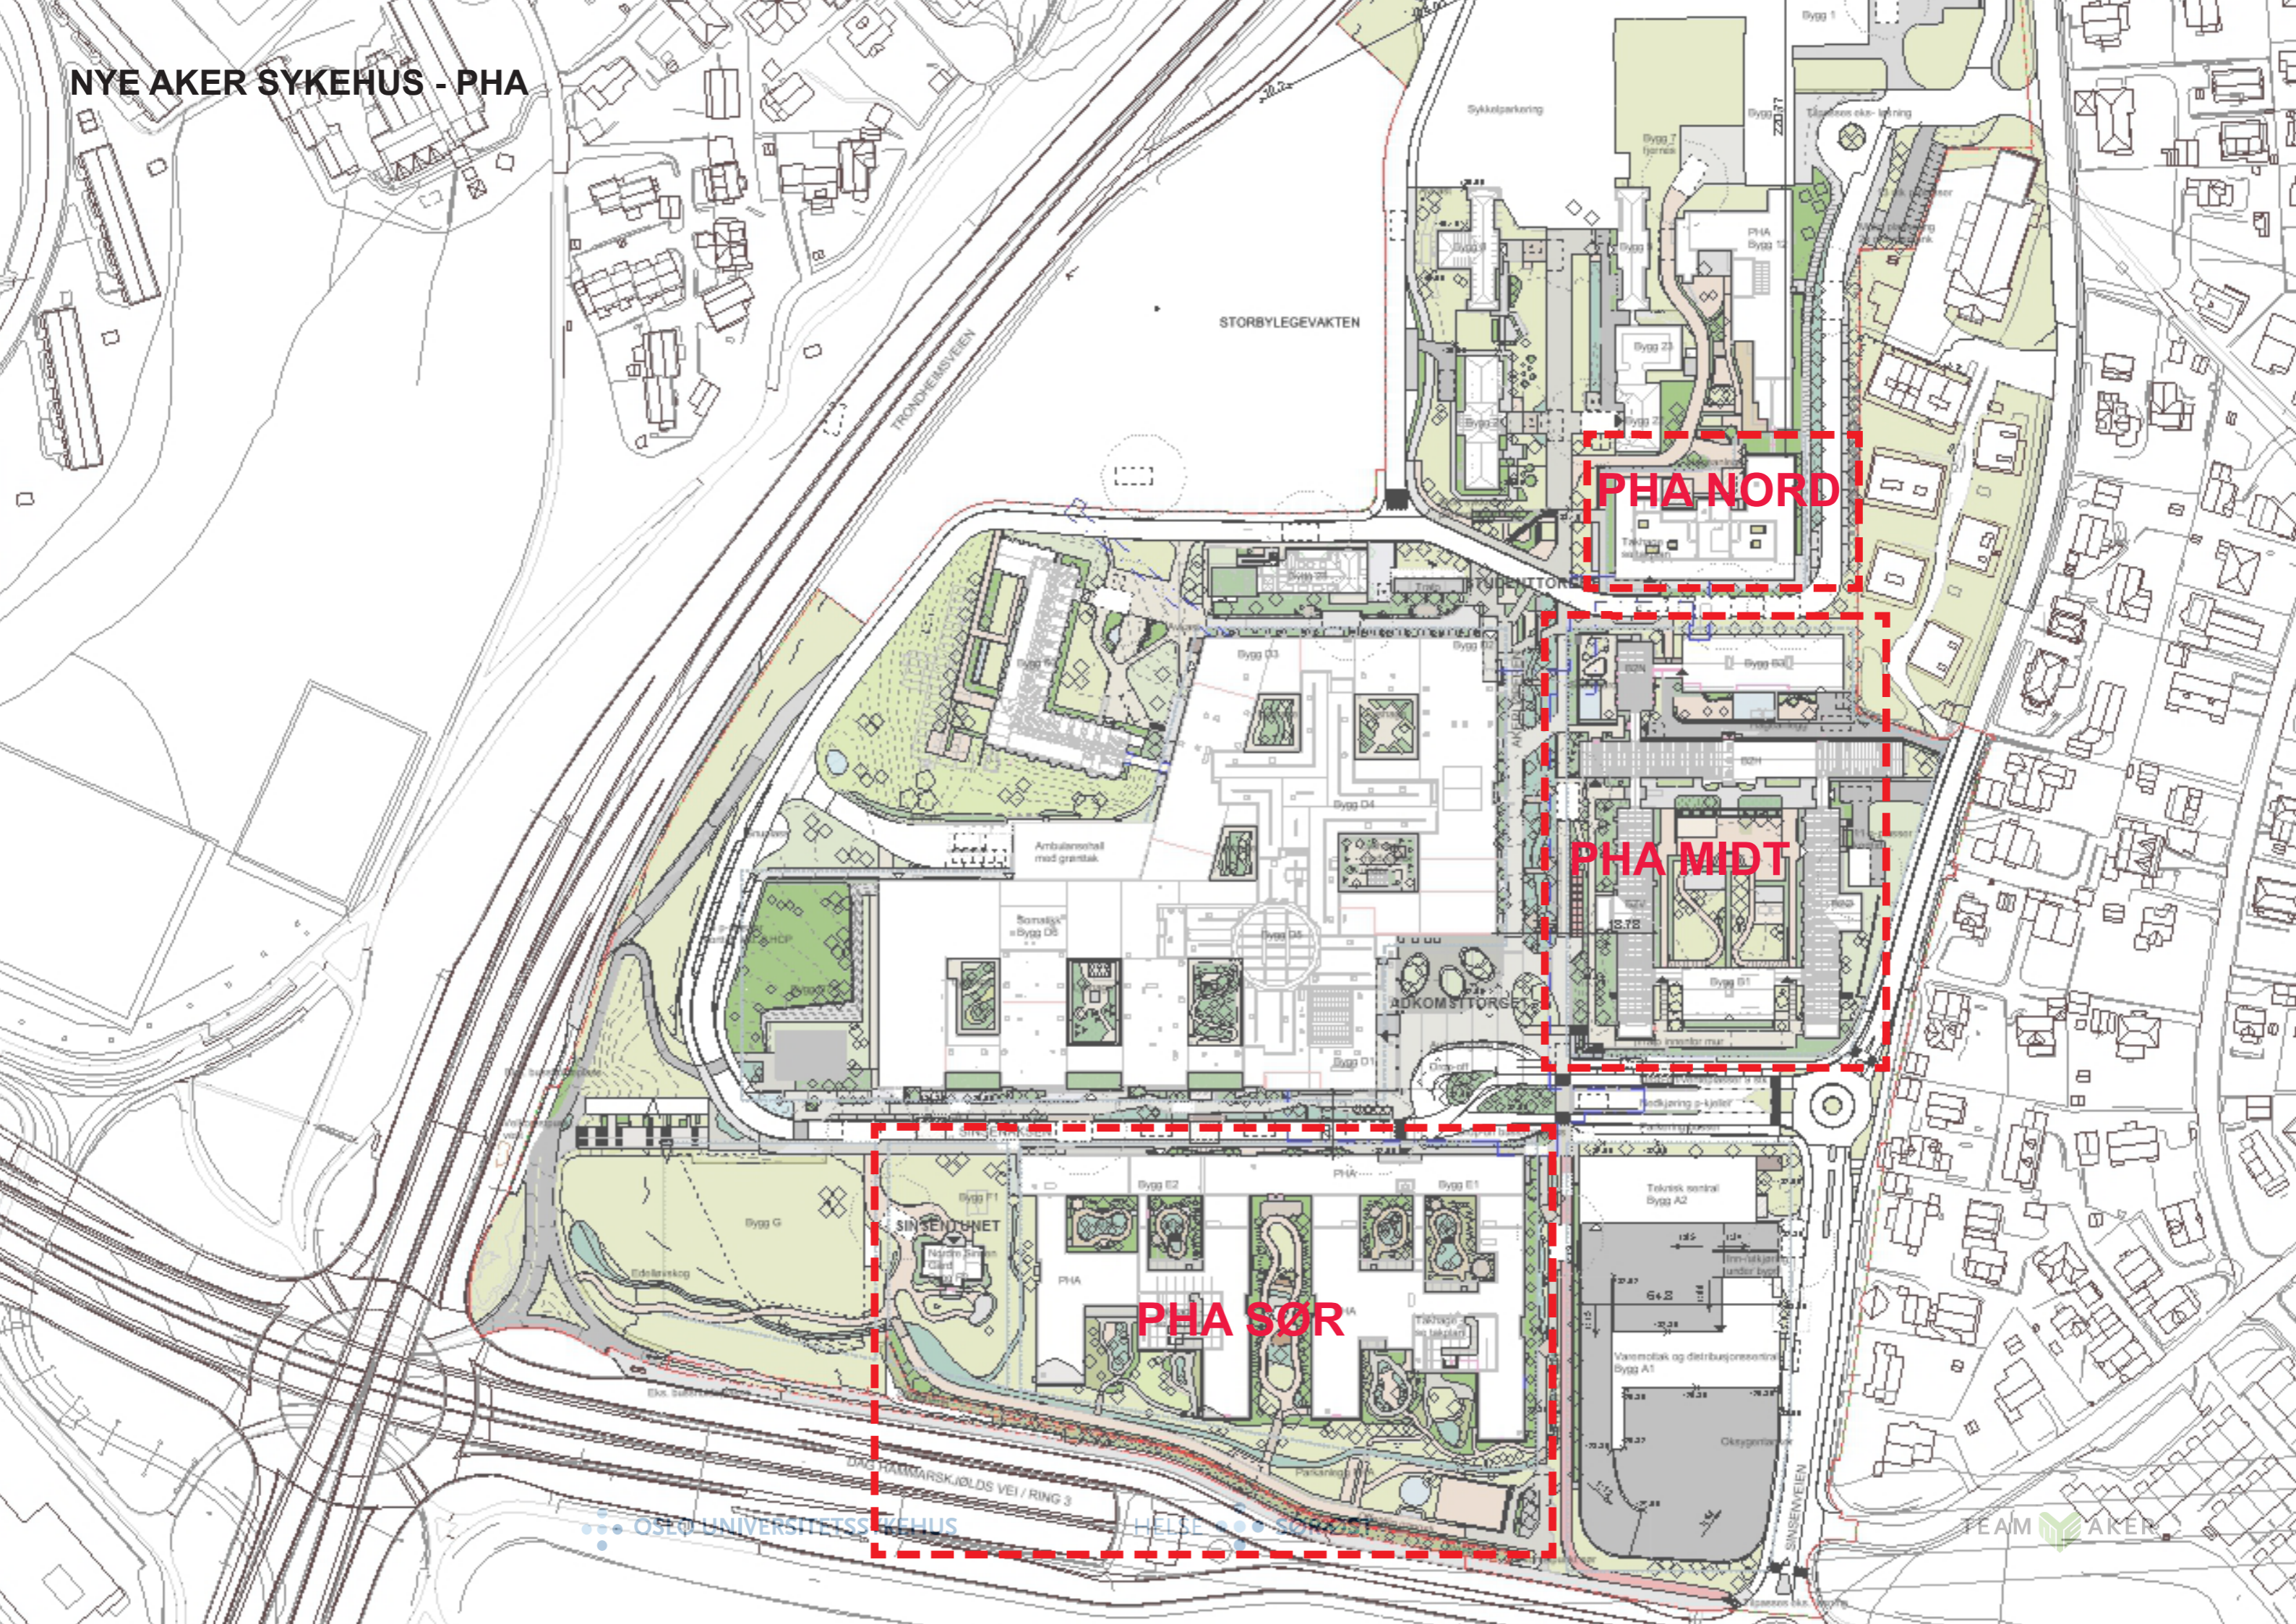


PHA NORD

PHA MIDT

PHA SØR

PHA - FUNKSJONSFORDELING I BYGGENE






- Døgnområde
- Poliklinikk og kontorer behandlere
- BUP Dagbehandling
- Fellesfunksjoner
- Administrasjon
- Takhage/ Balkong
- Forskning
- Teknikk

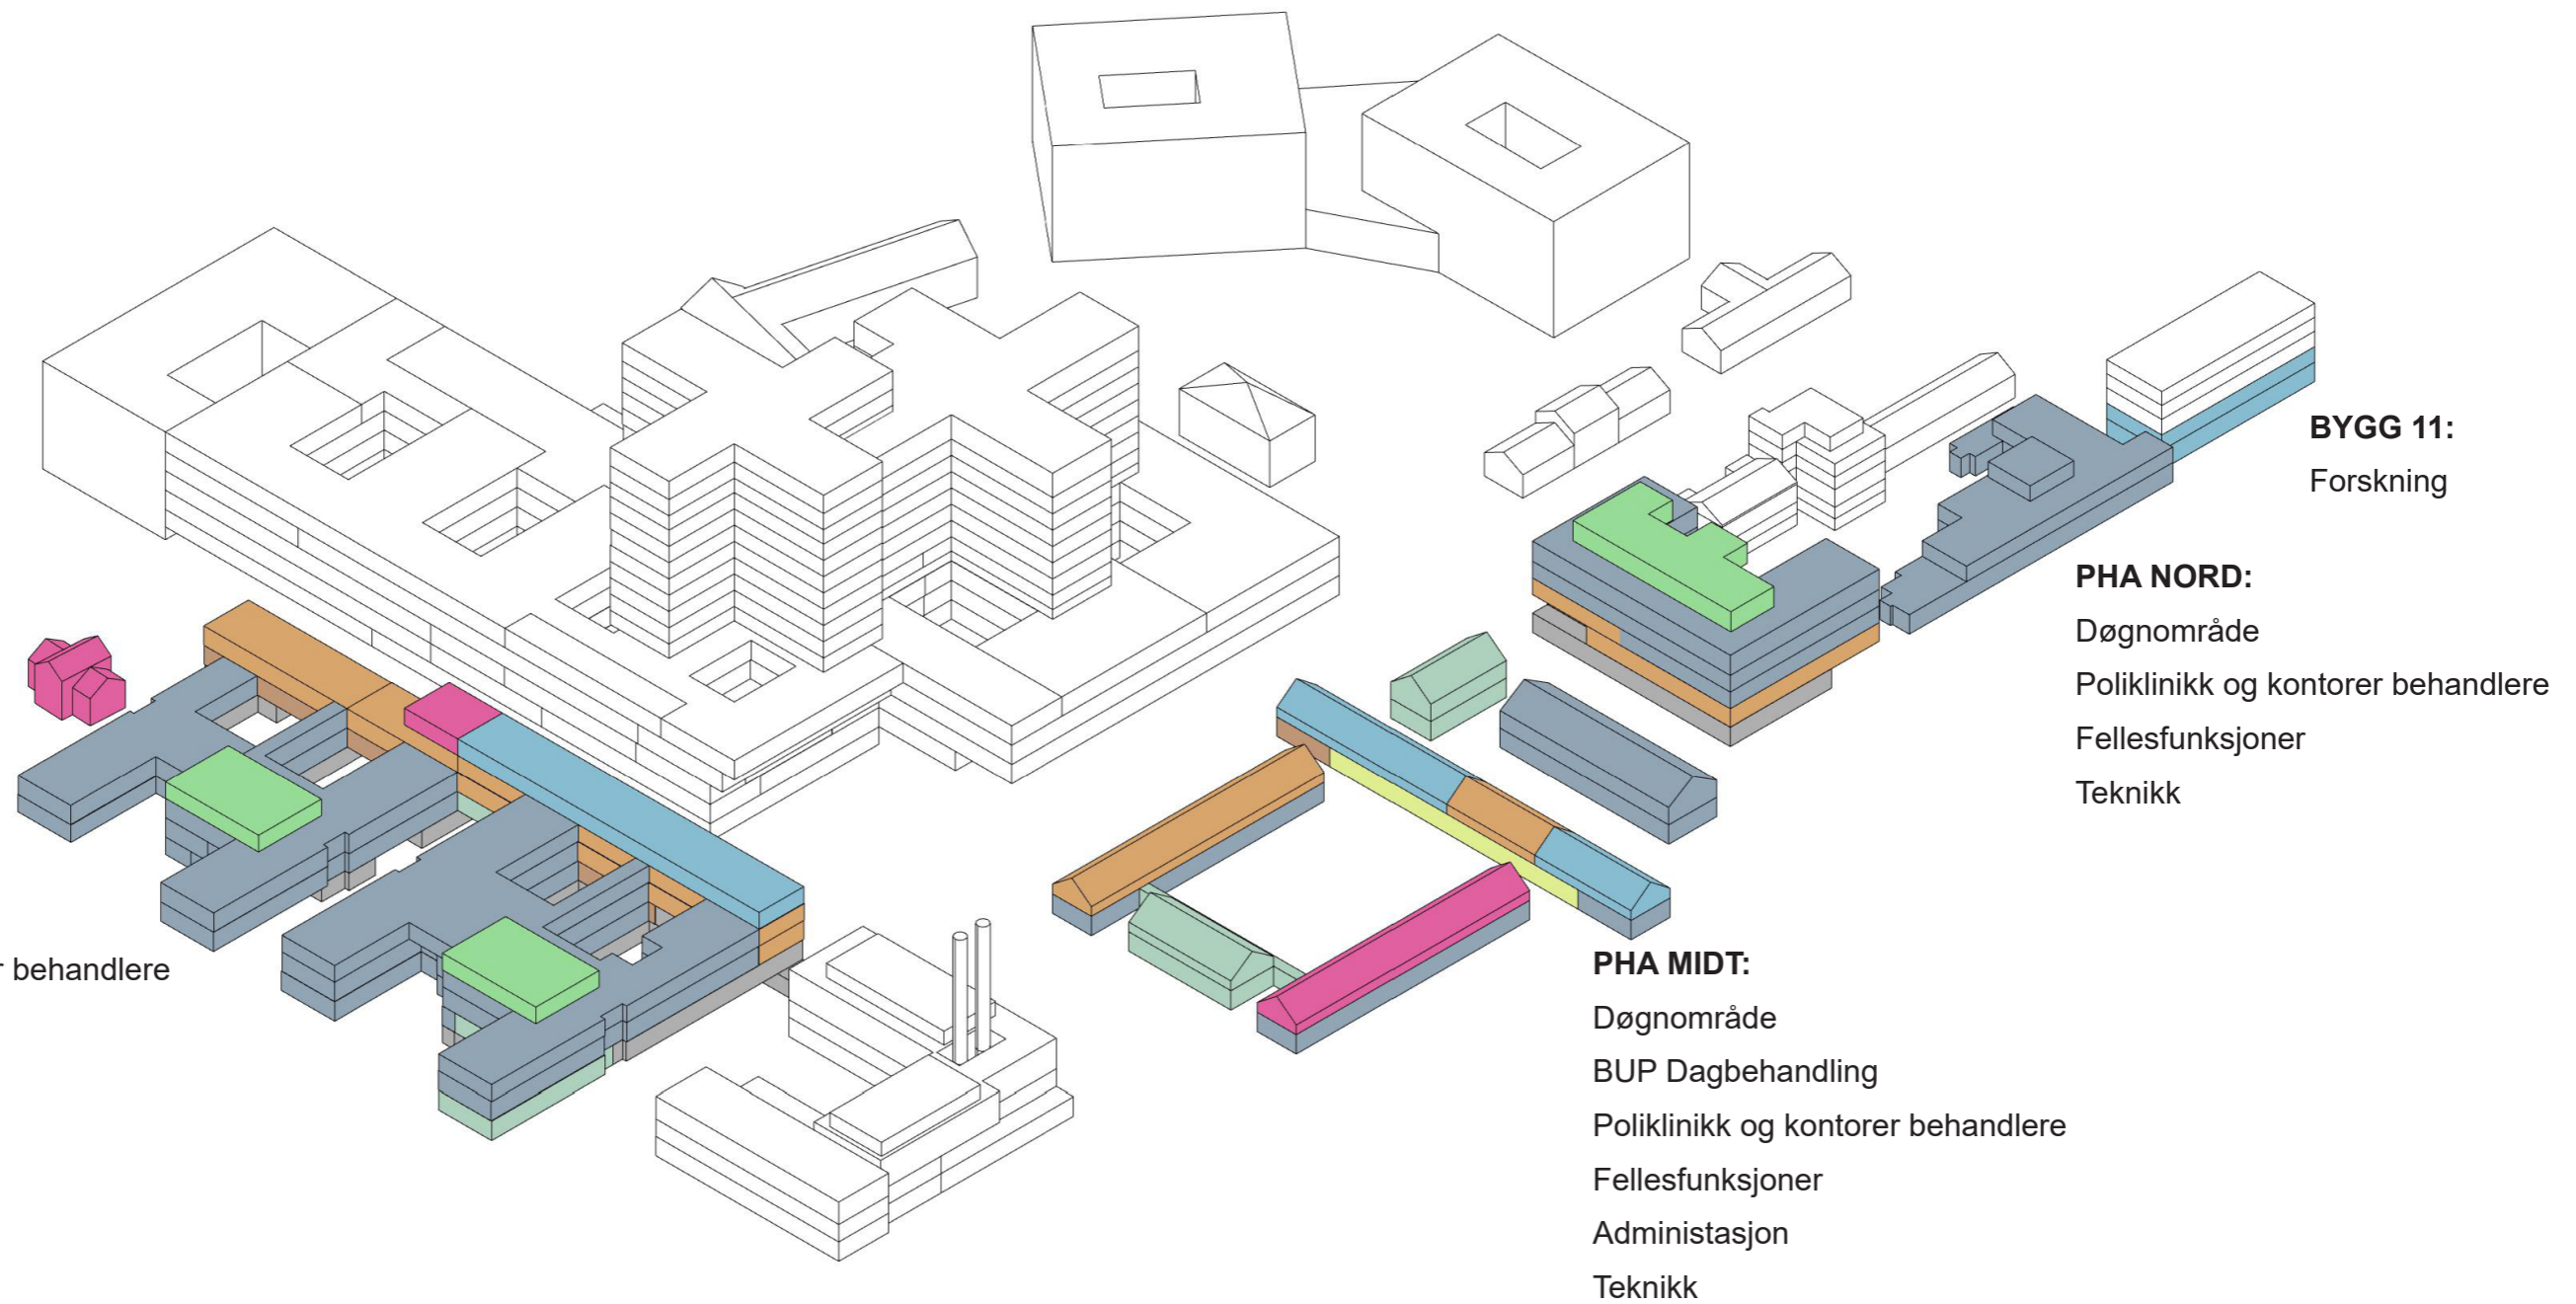

GRUPPE J/K - FOU, OUS OG UIO

GRUPPE J/K

PHA SØR ETASJE U1, 01, 02 og 03

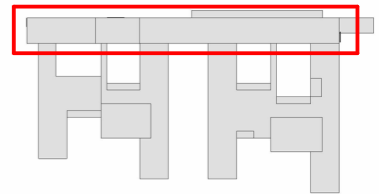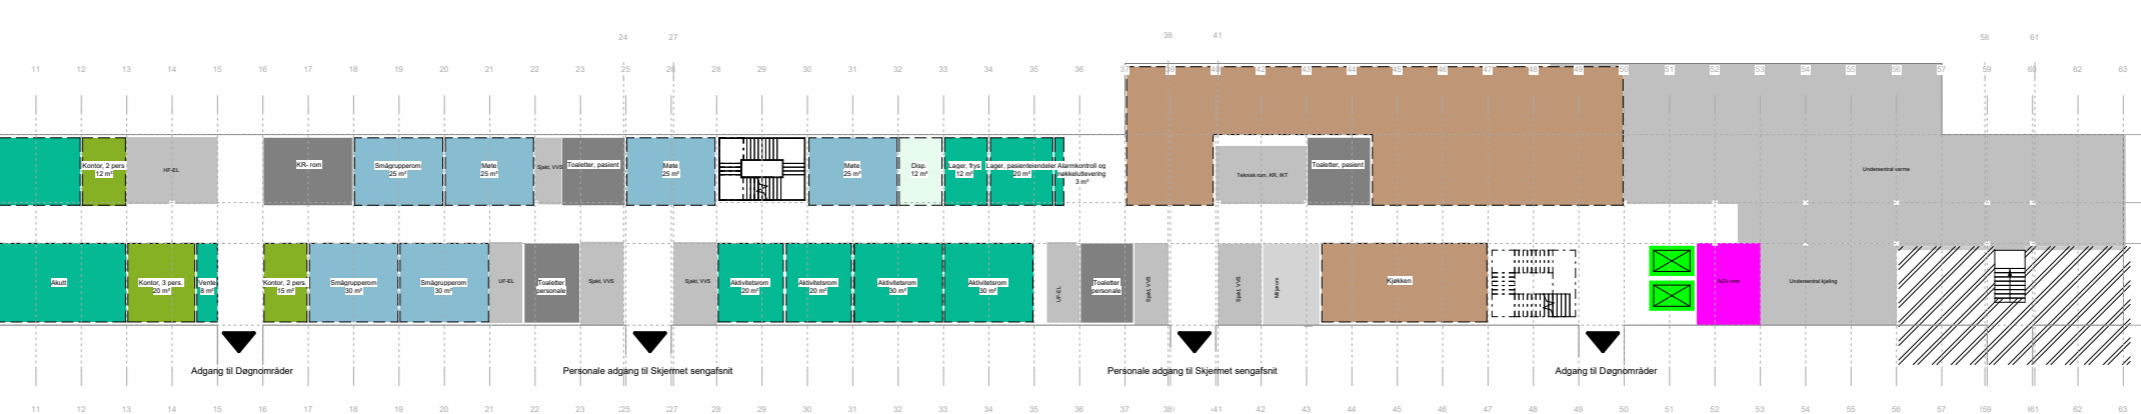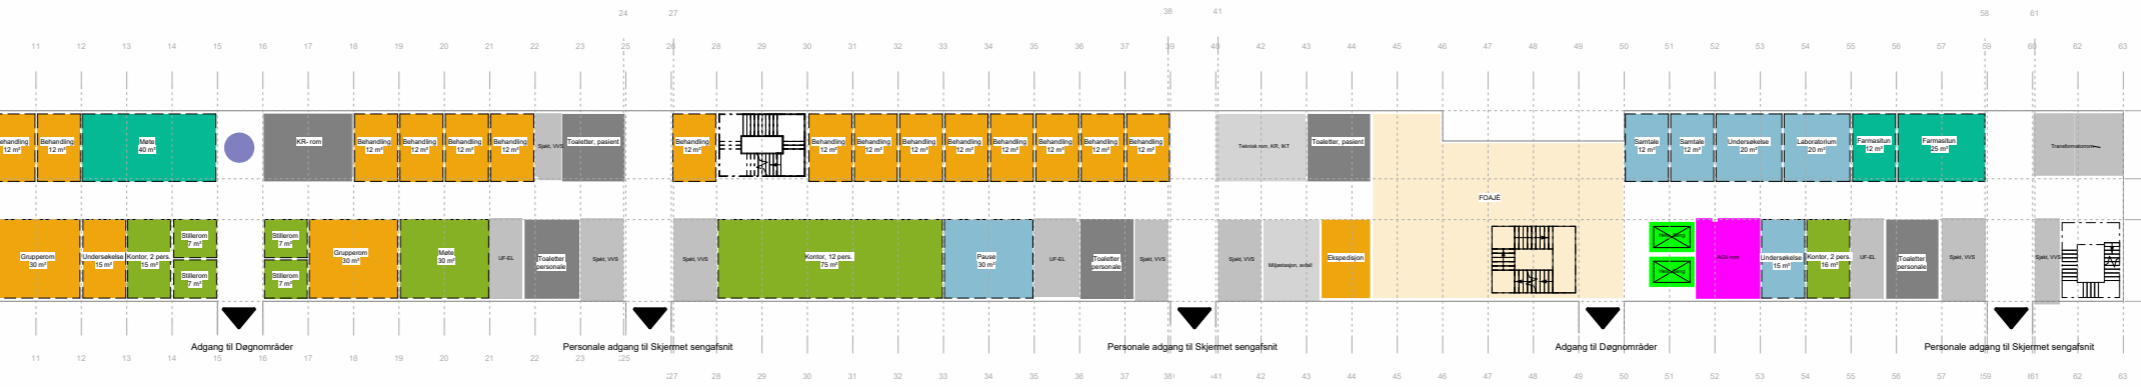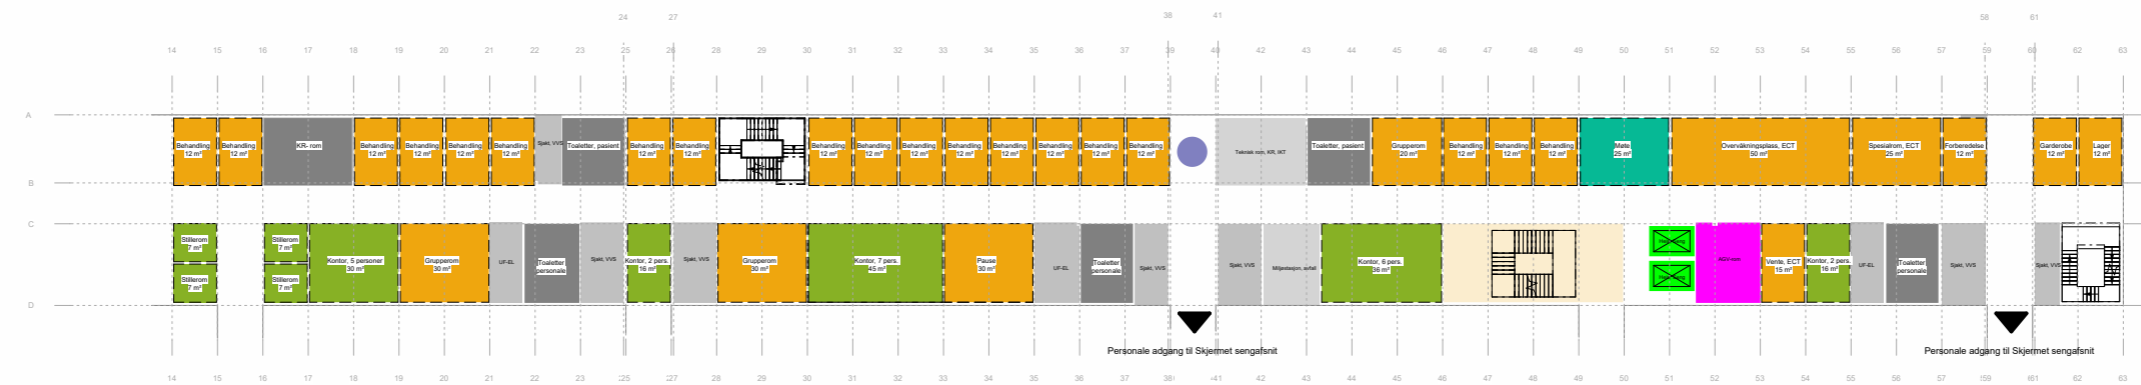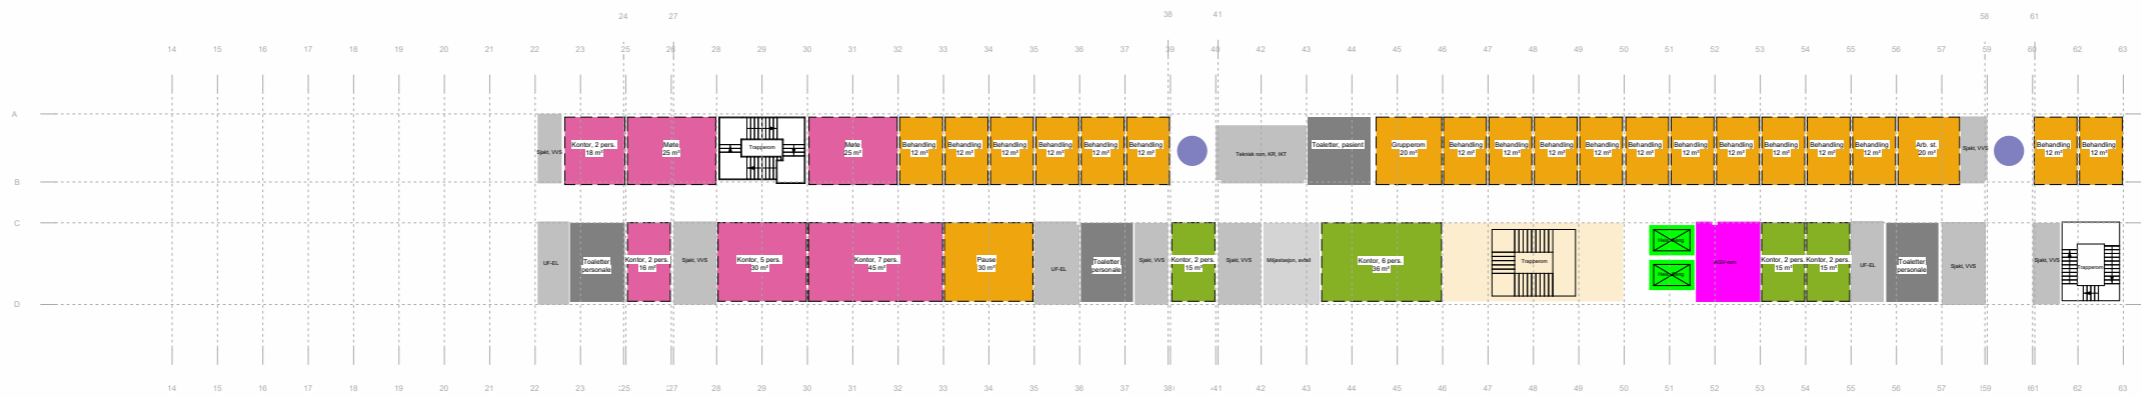

FORELØPIG TEGNING
08.03.2024

Rev.	Dato	Beskrivelse	Uff. av	Kontr. av	Godk. av
GJELDER FOR ENTREPRISE					
NYE AKER			RÅDGIVER:		
BYGGHERR: Helse Sør-Øst RHF			TEAM AKER		
PHA SØR Poliklinikk voksen - E01, E02 og E03			Egenkontr.:	xxxxxx.xx	
			Doppelkontr.:	1250	
			Godkj.:	AT	
TEKNOLOGI:			INTENT TEKNR:	REVISJON/STATUS	
PROSJEKT-ID: NSA			TEKNOLOGI: GRUPPE C - 01		
UTVEKSLINGSID:			BRUK: HJELP: STAGE: FAS: BYGGEPLAN: TEKTYPE: UPPRIS:		


FILENAMN: Autodesk Docs//NSA_921931 Nye Aker sykehus/NSA_E01_A1_A1K_03_K5.rvt

GRUPPE J/K

PHA NORD ETASJE 01



- ### Funksjonsområder
- 02.01: Psykisk helsevern og avhengighet / Døgnområde PHA voksen
 - 02.02: Psykisk helsevern og avhengighet / Poliklinikk PHA voksen
 - 02.05: Psykisk helsevern og avhengighet / Kontorer og møterom
 - 02.07: Psykisk helsevern og avhengighet / Fellesfunksjoner
 - 13.05: Ikke-medisinsk service / Mathåndtering
 - 13.07.02: Ikke-medisinsk service / Renhold / Desentralt renhold
 - 13.10.01: Ikke-medisinsk service / Avfallshåndtering / Desentral avfallshåndtering
 - 70.01: Uterom / Balkonger, verandaer, takterrasser
 - 80.01: Kommunikasjonsarealer / Mellom bygninger
 - 80.03: Kommunikasjonsarealer / Horizontale utenom avdelinger, vanlige korridorer, arealer foran heiser
 - 80.04: Kommunikasjonsarealer / Trapper
 - 80.05: Kommunikasjonsarealer / Heiser
 - 80.06: Kommunikasjonsarealer / Horizontale kommunikasjonsarealer internt i avdelinger
 - 80.07: Kommunikasjonsarealer / Logistikkarealer
 - 93.01: Tekniske arealer VVS / Sentrale tekniske rom
 - 93.03: Tekniske arealer VVS / Ordinære sjakter, rør for sugesystem
 - 94.01: Tekniske arealer EI / EL sentrale tekniske rom
 - 94.02: Tekniske arealer EI / EL underfordeling
 - 95.03: Tekniske arealer IKT / IKT kommunikasjonsrom KR
 - 99.99: Midlertidig / IA - ikke avklart (midlertidig delfunksjon)
 - Kulvert, teknisk
 - Kulvert, transport

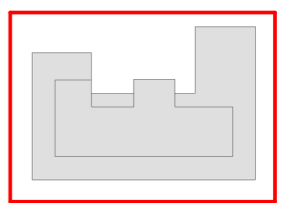

Rev.	Dato	Beskrivelse	Utf. av	Kontr. av	Godkj. av

NYE AKER

BYGGHERR: Helse Sør-Øst RHF

RÅDGIVER: TEAM AKER

HELSE SØR-ØST


PHASID: PHA NORD	PROSJEKT-OMRÅDE: Poliklinikk voksen - PHA Nord NY	Egenkontroll: Godkjent	Dato: xxxxxx.xx
TEKST: PHA NORD	INTERN TITTEL: PHA NORD	MÅLESTOKK: A1	REVISJON/STATUS: GRUPPE C - E01
PROSJEKT-OMRÅDE: NSA	TEKST: GRUPPE C - E01	REVISJON/STATUS: GRUPPE C - E01	REVISJON/STATUS: GRUPPE C - E01

GRUPPE J/K

PHA NORD ETASJE 02



- ### Funksjonsområder
- 02.01: Psykisk helsevern og avhengighet / Døgnområde PHA voksen
 - 02.02: Psykisk helsevern og avhengighet / Poliklinikk PHA voksen
 - 02.05: Psykisk helsevern og avhengighet / Kontorer og møterom
 - 02.07: Psykisk helsevern og avhengighet / Fellesfunksjoner
 - 13.05: Ikke-medisinsk service / Mathåndtering
 - 13.07.02: Ikke-medisinsk service / Renhold / Desentralt renhold
 - 13.10.01: Ikke-medisinsk service / Avfallshåndtering / Desentral avfallshåndtering
 - 70.01: Uterom / Balkonger, verandaer, takterrasser
 - 80.01: Kommunikasjonsarealer / Mellom bygninger
 - 80.03: Kommunikasjonsarealer / Horizontale utenom avdelinger, vanlige korridorer, arealer foran heiser
 - 80.04: Kommunikasjonsarealer / Trapper
 - 80.05: Kommunikasjonsarealer / Heiser
 - 80.06: Kommunikasjonsarealer / Horizontale kommunikasjonsarealer internt i avdelinger
 - 80.07: Kommunikasjonsarealer / Logistikkarealer
 - 93.01: Tekniske arealer VVS / Sentrale tekniske rom
 - 93.03: Tekniske arealer VVS / Ordinære sjakter, rør for sugesystem
 - 94.01: Tekniske arealer EI / EL sentrale tekniske rom
 - 94.02: Tekniske arealer EI / EL underfordeling
 - 95.03: Tekniske arealer IKT / IKT kommunikasjonsrom KR
 - 99.99: Midlertidig / IA - ikke avklart (midlertidig delfunksjon)
 - Kulvert, teknisk
 - Kulvert, transport

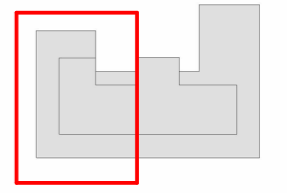

FORELØPIG TEGNING
08.03.2024

Rev.	Dato	Beskrivelse	Utf. av	Kontr. av	Godkj av

NYE AKER

BYGGHERRER: Helse Sør-Øst RHF

RÅDGIVER: TEAM AKER

HELSE SØR-ØST

PHA NORD	Egenkontr.:
Poliklinikk voksen - PHA Nord NY	Duplikont.:
	Godkj.:
TEKSEFASE:	INTERN TEGNING
	DATO: xxxxxx
	MÅLESTOKK:
	FORMAT: A1

PROSJEKT-ID: NSA	TEGNING: GRUPPE C - E02	REVISJON/STATUS:
UTGIVER/EDISOR:		