

GRUPPE 21

KONTORARBEIDSPLASSER OG MØTEROM

Kontorarbeidsplasser og møterom

KAPASITET OG AREAL

I HENHOLD TIL KONSEPTRAPPORT

Funksjon
Kontorarbeidsplasser

Nettoareal
4473 m²


Møterom, stillerom,
garderobe, toaletter,
tekjokken/vrimle, kopi

1769 m²

Ca. 630 arbeidsplasser totalt.

AVKLARINGS-PUNKTER

-

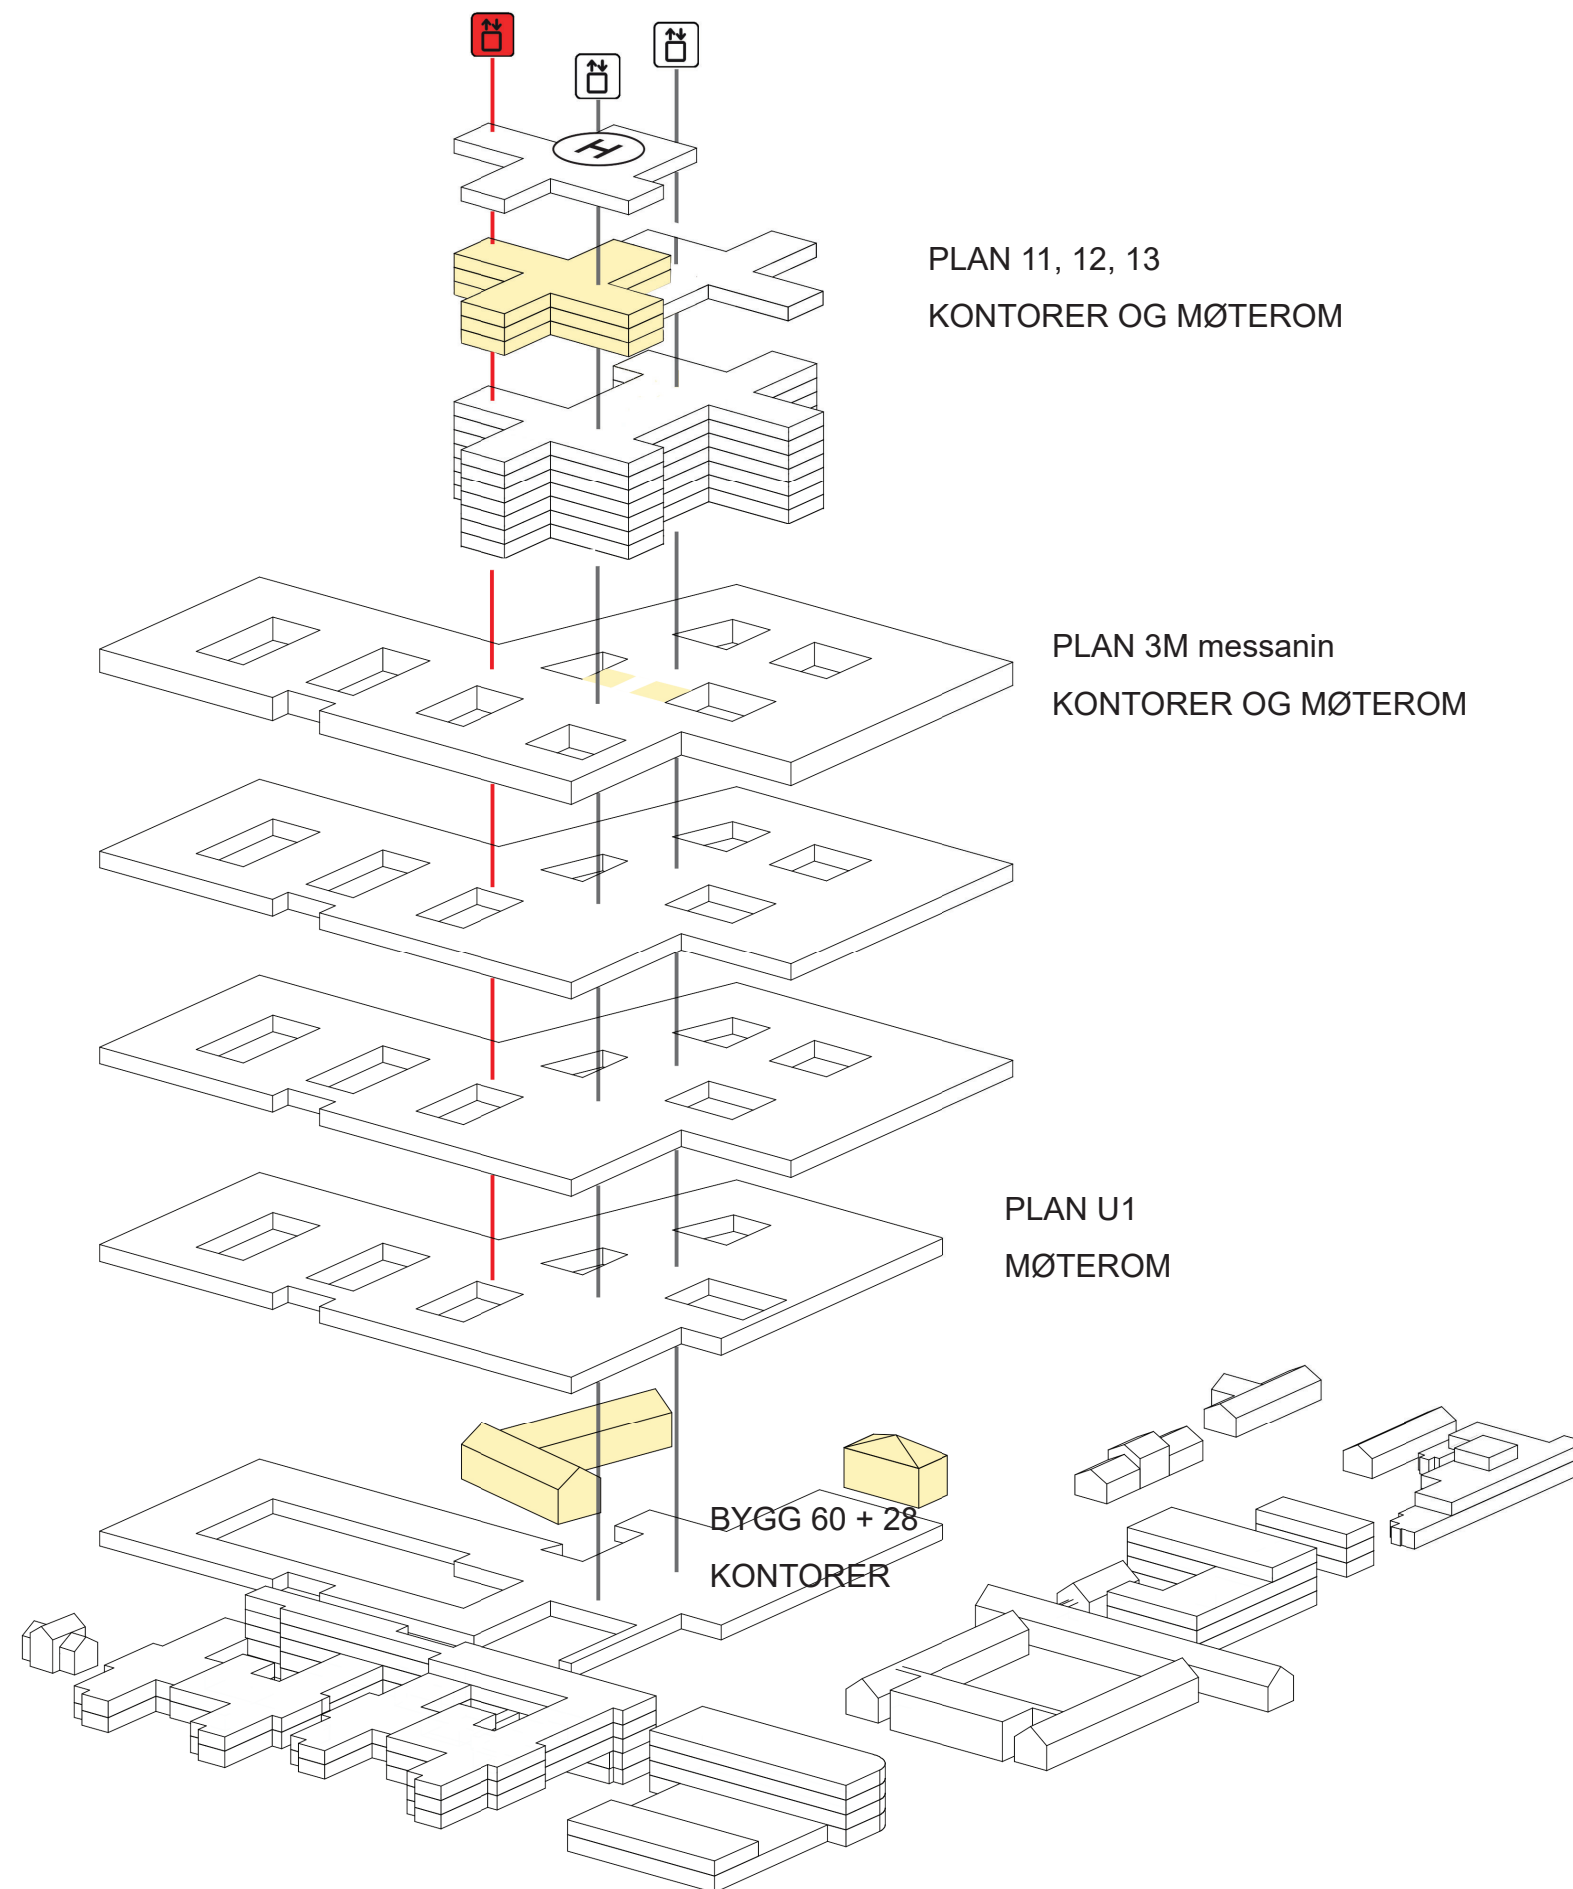


FORELØPIGE SKISSER

Medvirkning Forprosjekt // Aktivitet D, møte 3
Mai 2022

Kontorarbeidsplasser og møterom

Flyt og nærhet til andre funksjonsområder: situasjonsplan

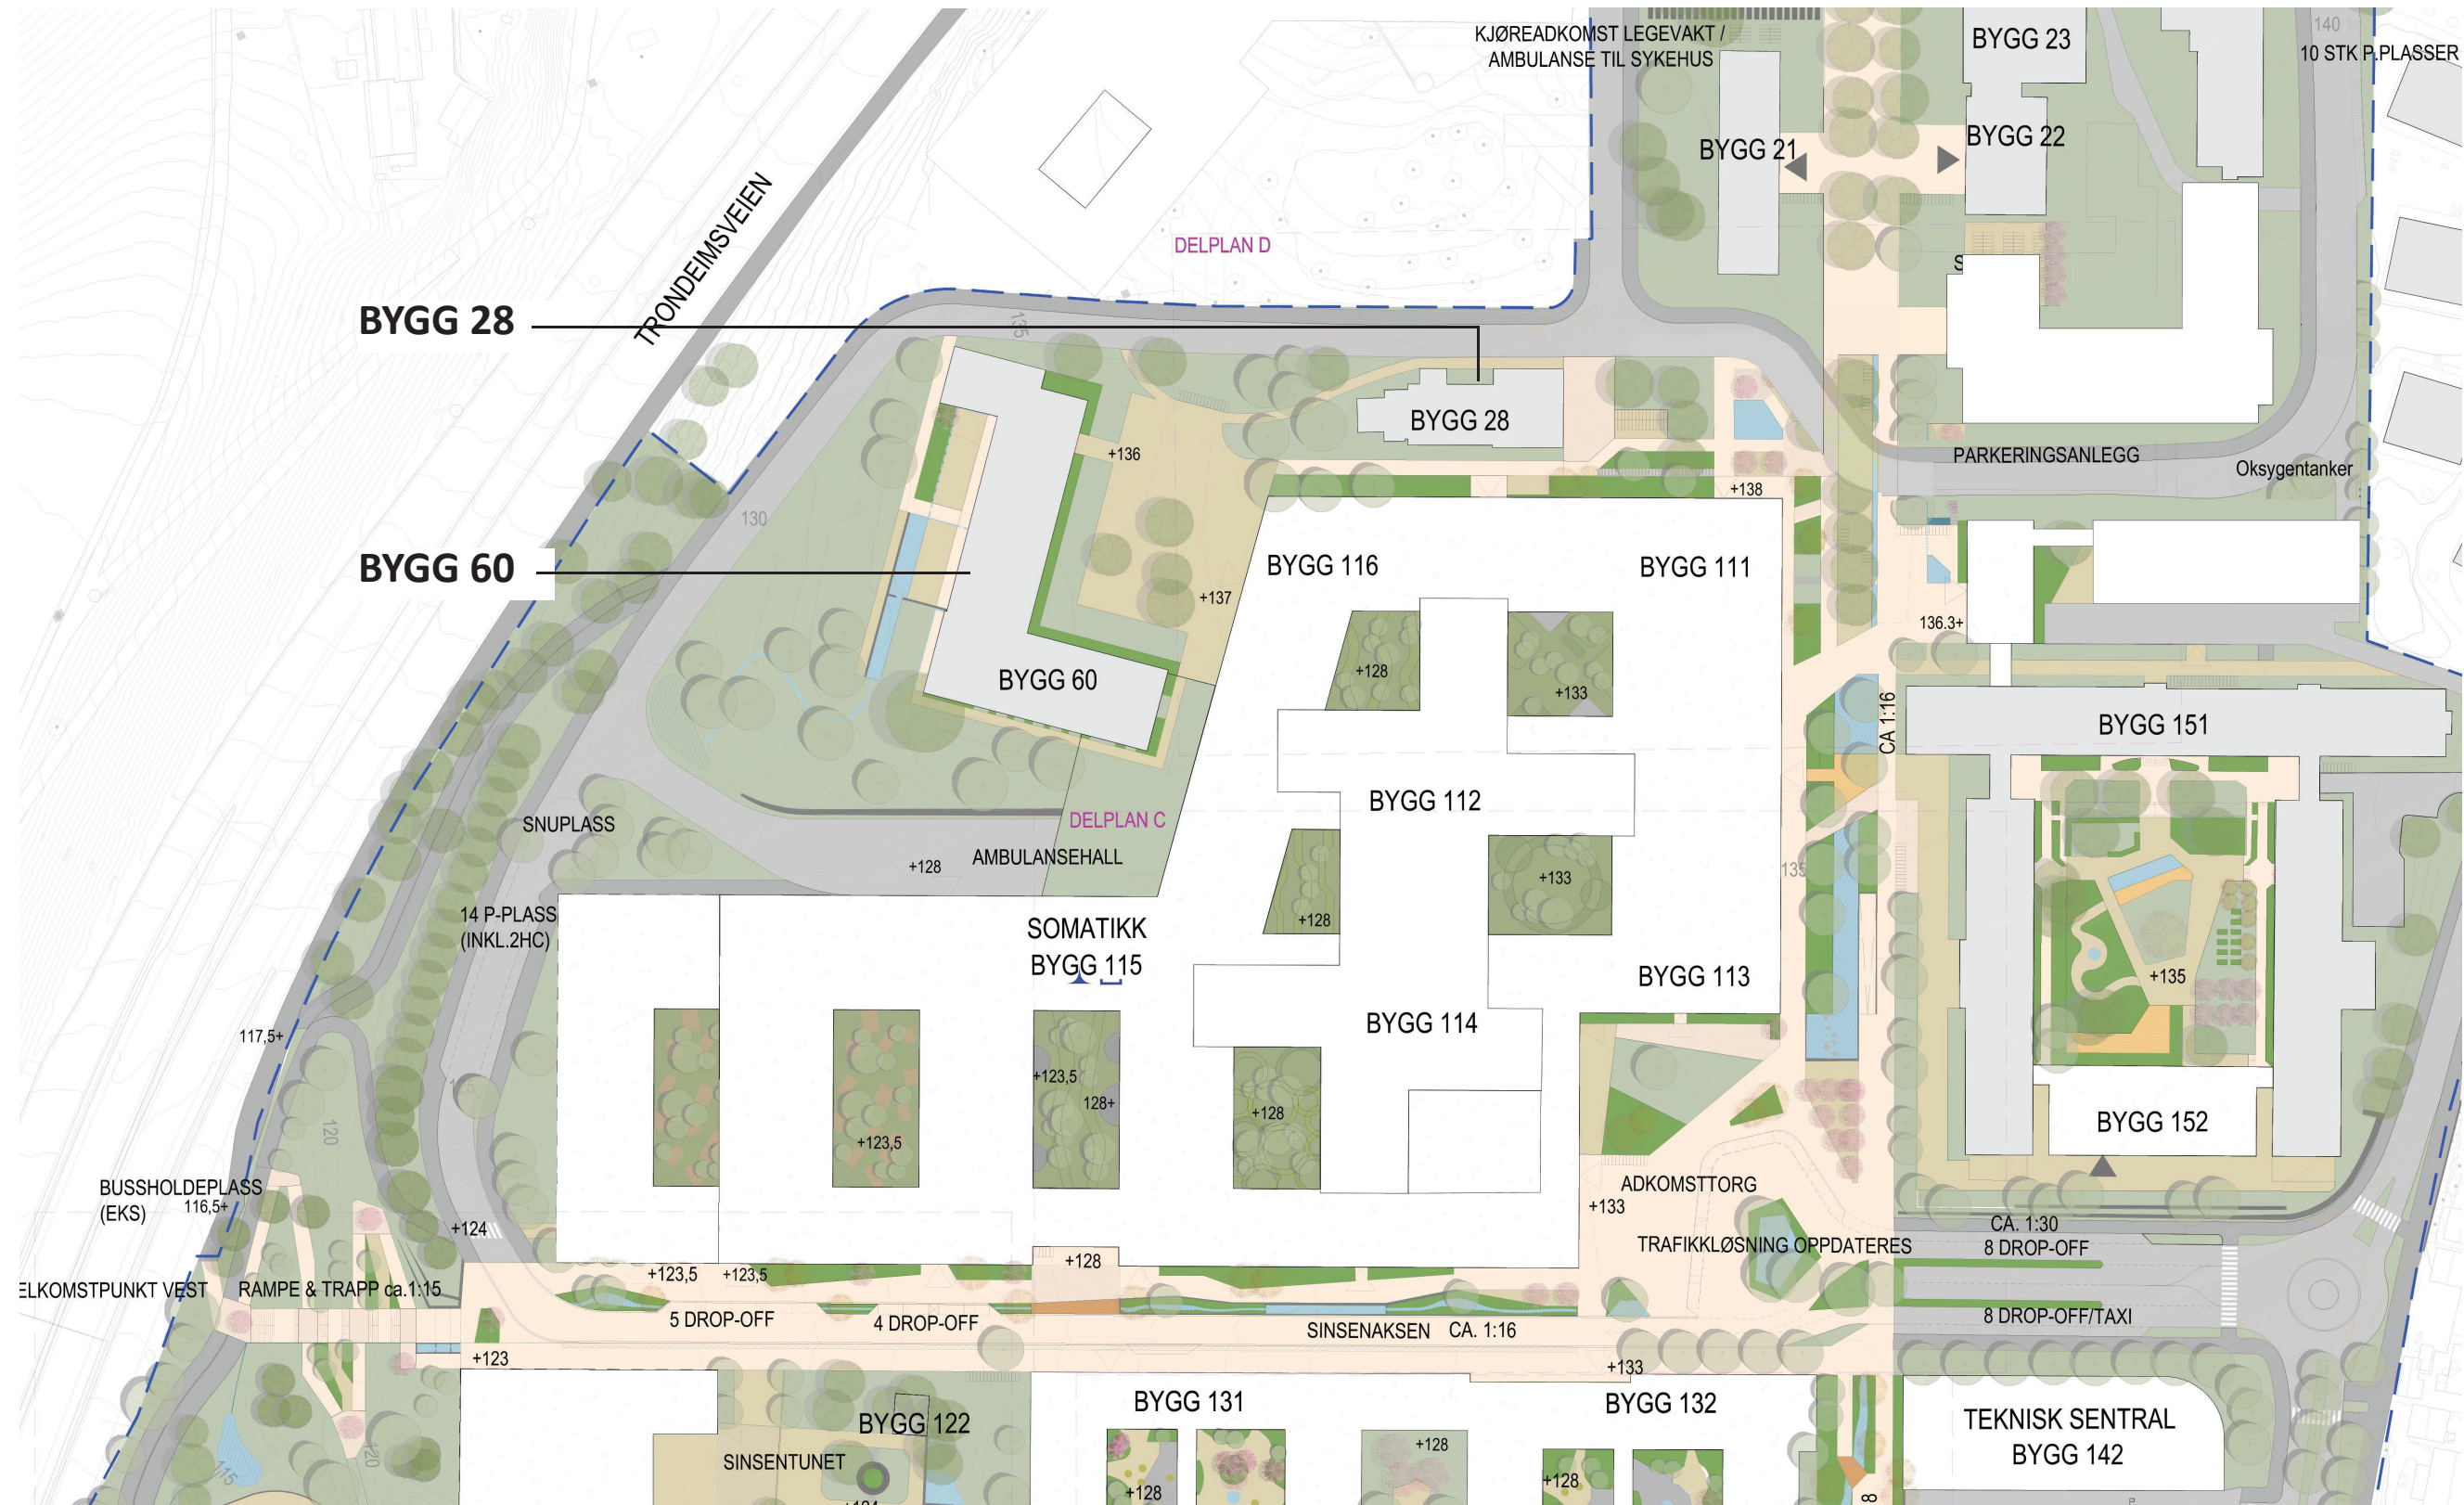

FORELØPIGE SKISSER



Medvirkning Forprosjekt // Aktivitet D, møte 3
Mai 2022

Kontorarbeidsplasser og møterom

Flyt og nærhet til andre funksjonsområder: adkomst fra somatikkbygget til bygg 60

Tørrskodd-forbindelse til/fra 1. etasje i somatikkbygget til/fra heis og trapp i kjeller bygg 60

Pga forskjeller i etasjehøyder mellom byggene er adkomst fra somatikkbygget inn i kjeller og ikke til 1. etasje i bygg 60

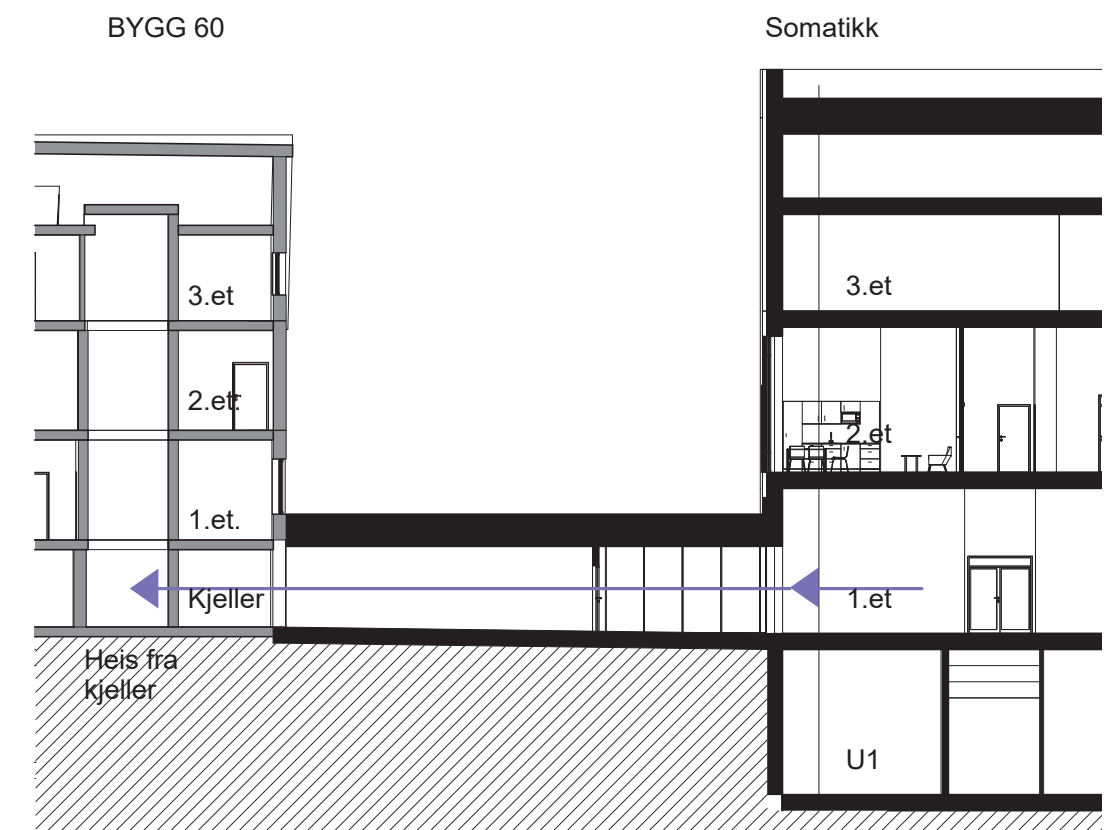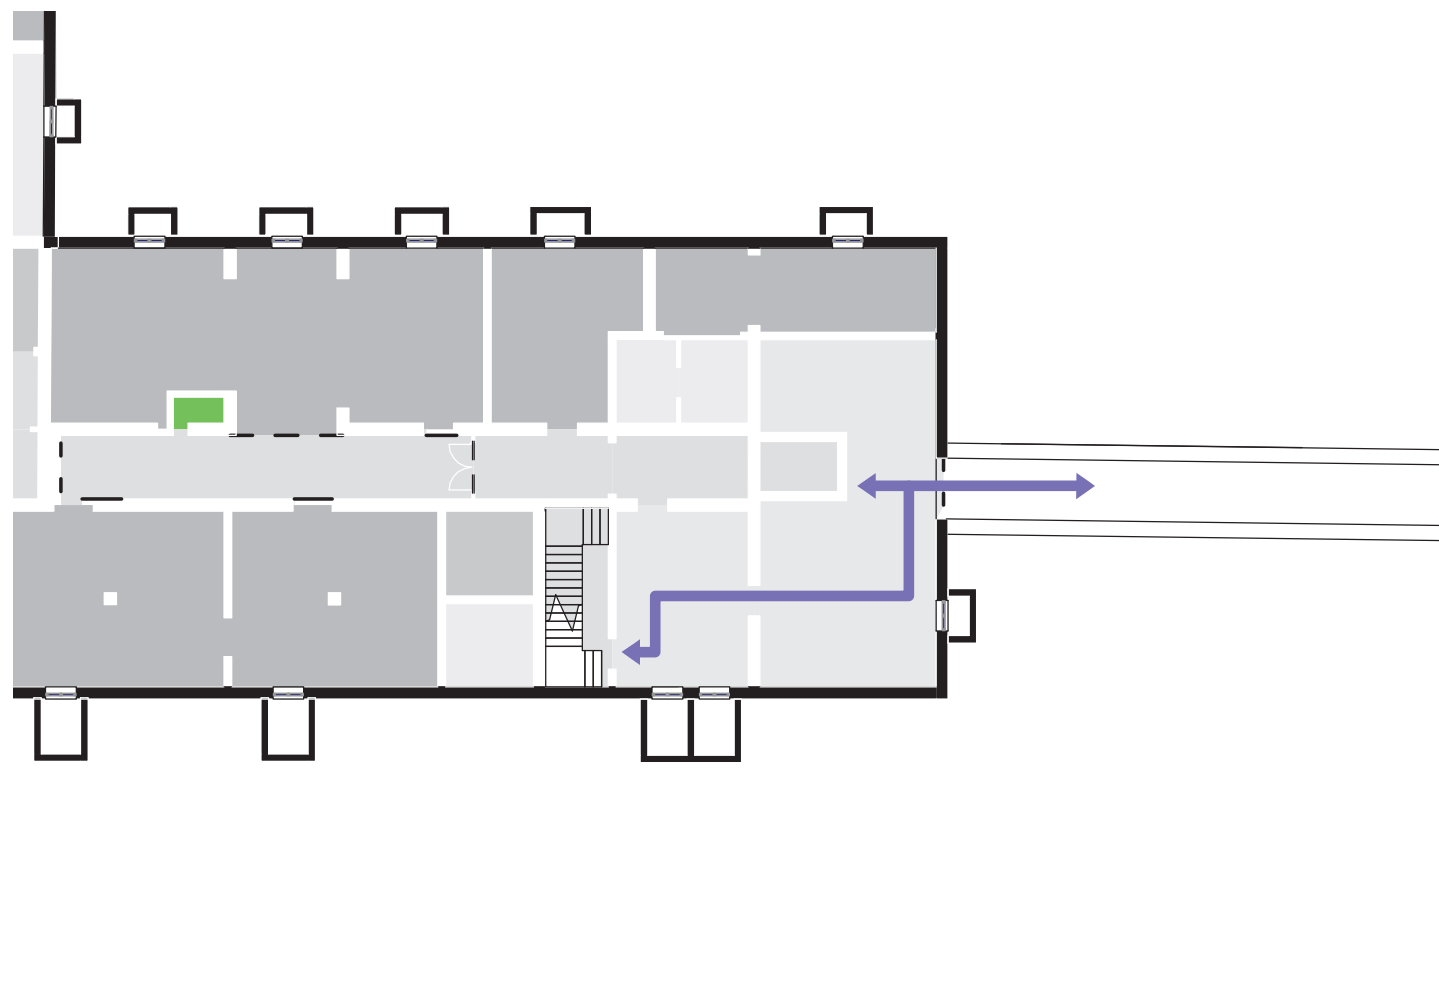

FORELØPIGE SKISSER

Medvirkning Forprosjekt // Aktivitet D, møte 3
Mai 2022


Kontorarbeidsplasser og møterom

Flyt og nærhet til andre funksjonsområder: kontorer i 1. etasje bygg 60




- AKUTT** CBRNE
- IKKE MEDISINSK SERVICE**
- KONTOR**
- MØTEROM**

- GÅENDE PASIENTER, BESØKENDE
- LIGGENDE PASIENTER, SENGER
- VARER
- AKUTT
- ANSATTE, STUDENTER

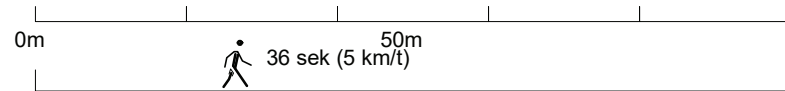


FORELØPIGE SKISSER

Medvirkning Forprosjekt // Aktivitet D, møte 3
Mai 2022

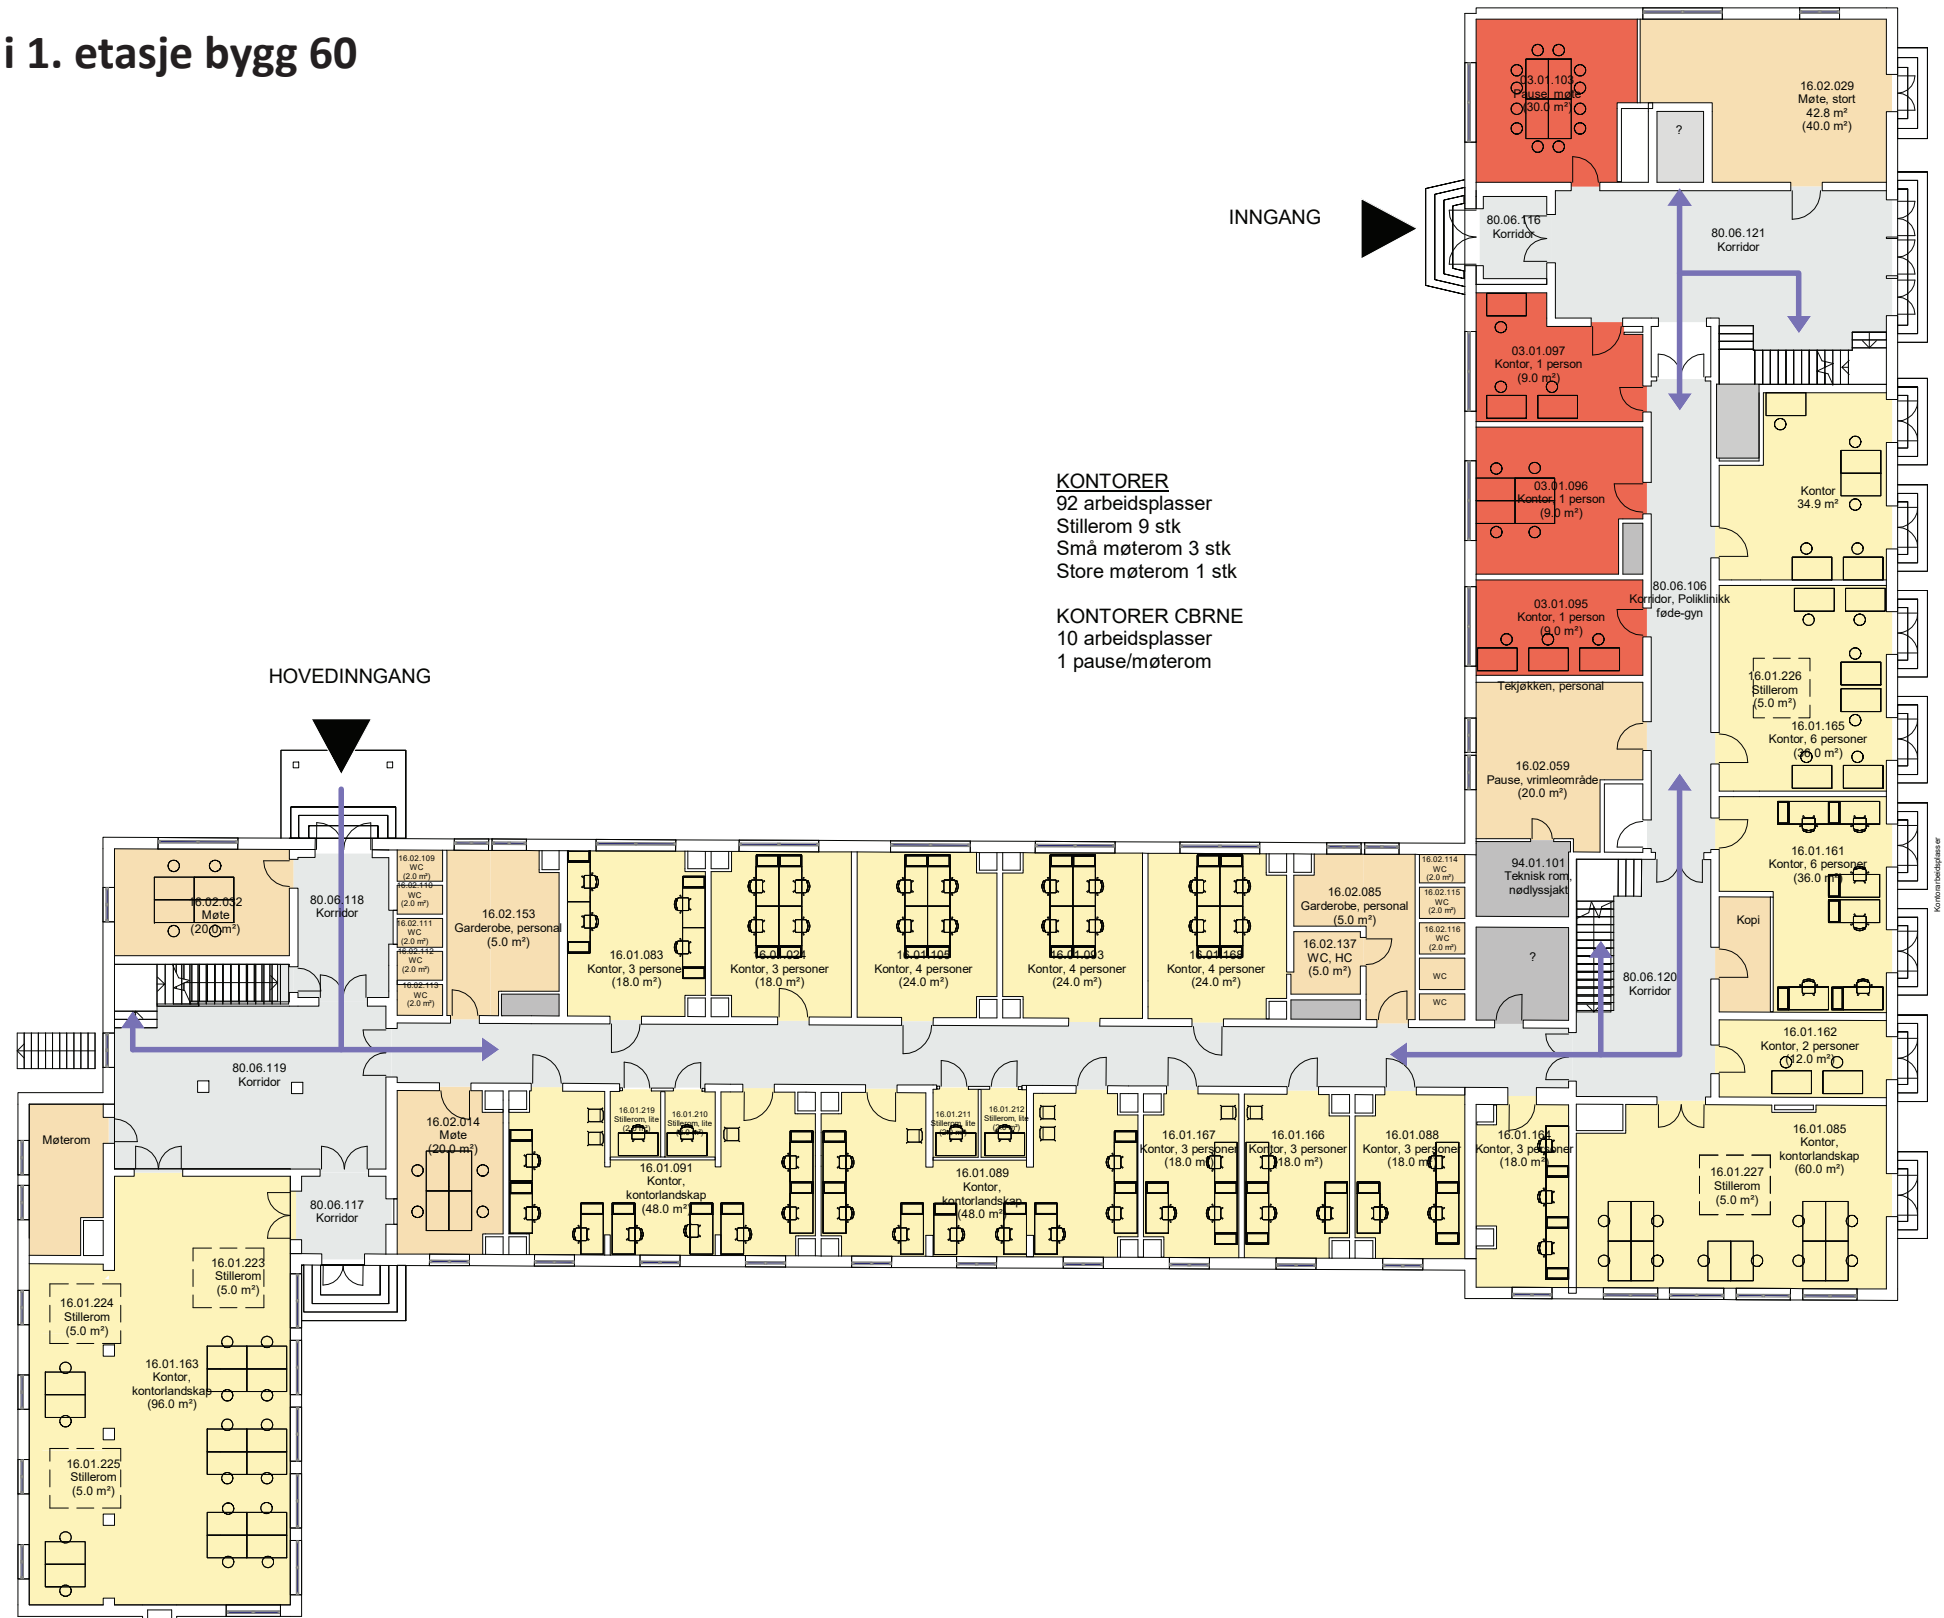



KONTORER
92 arbeidsplasser
Stillerom 9 stk
Små møterom 3 stk
Store møterom 1 stk

KONTORER CBRNE
10 arbeidsplasser
1 pause/møterom

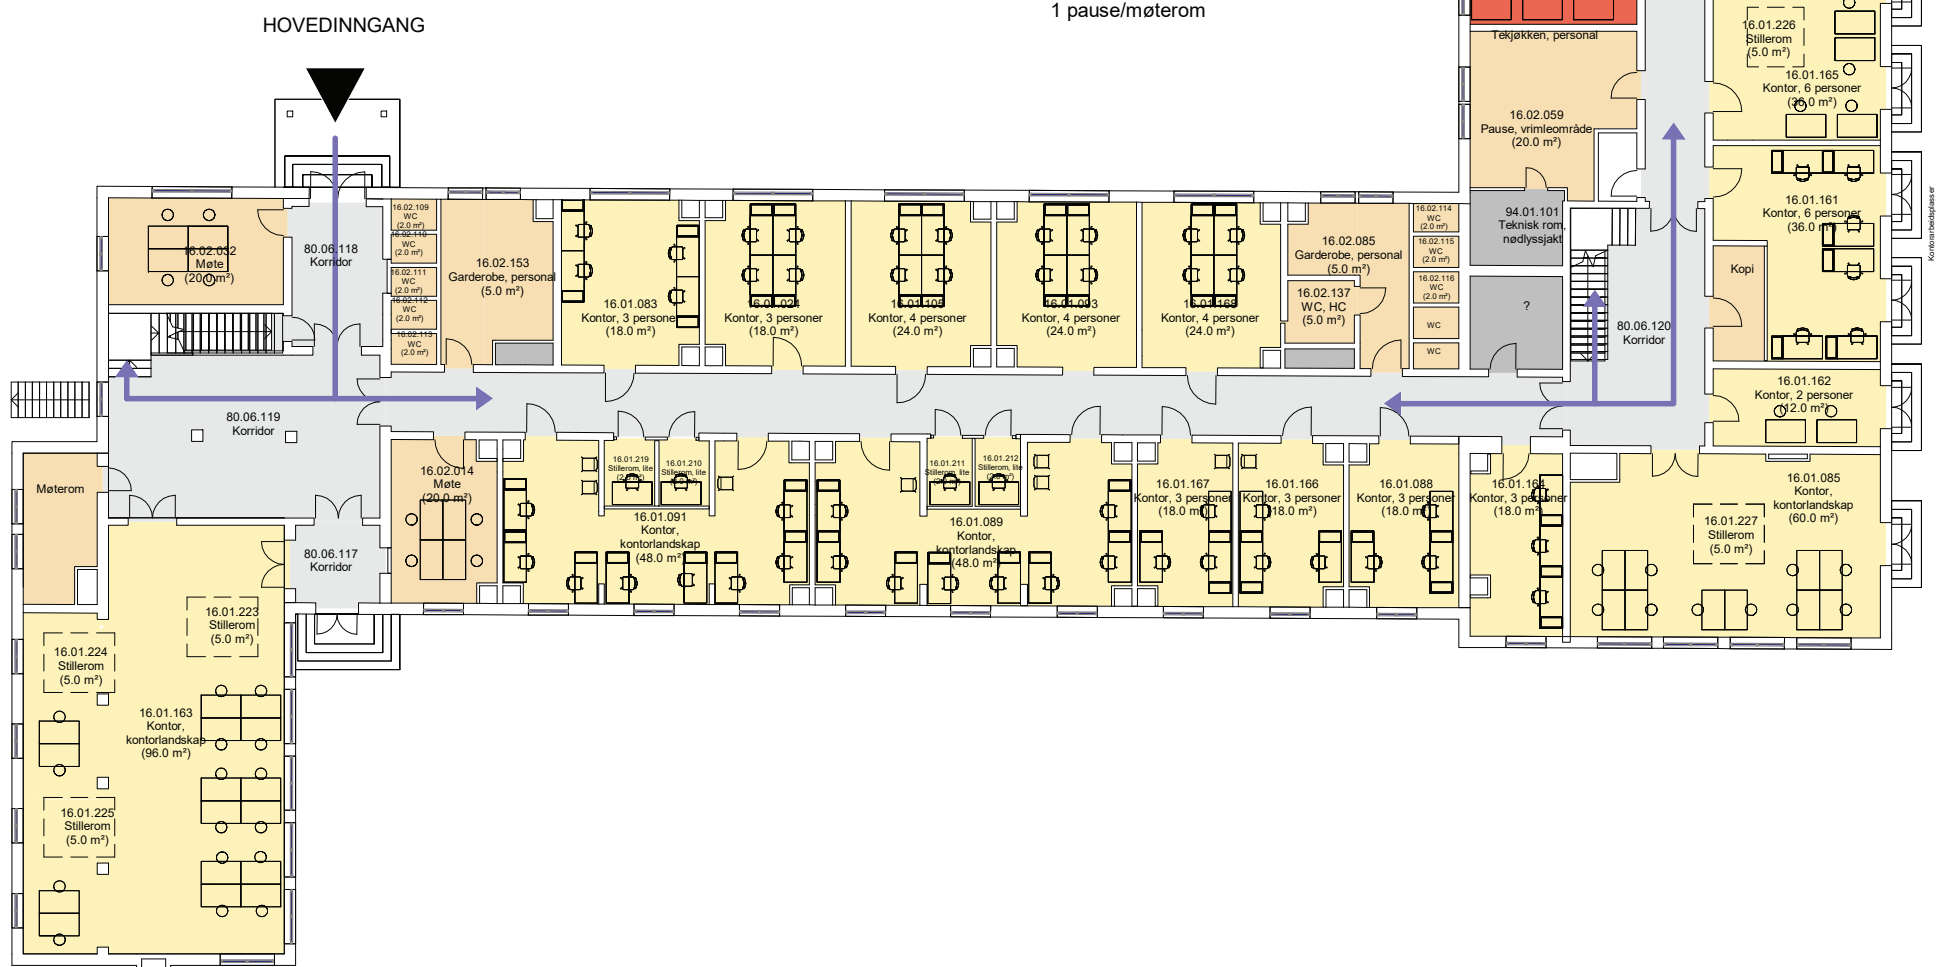


Kontorarbeidsplasser og møterom

Flyt og nærhet til andre funksjonsområder: kontorer i 2. etasje bygg 60

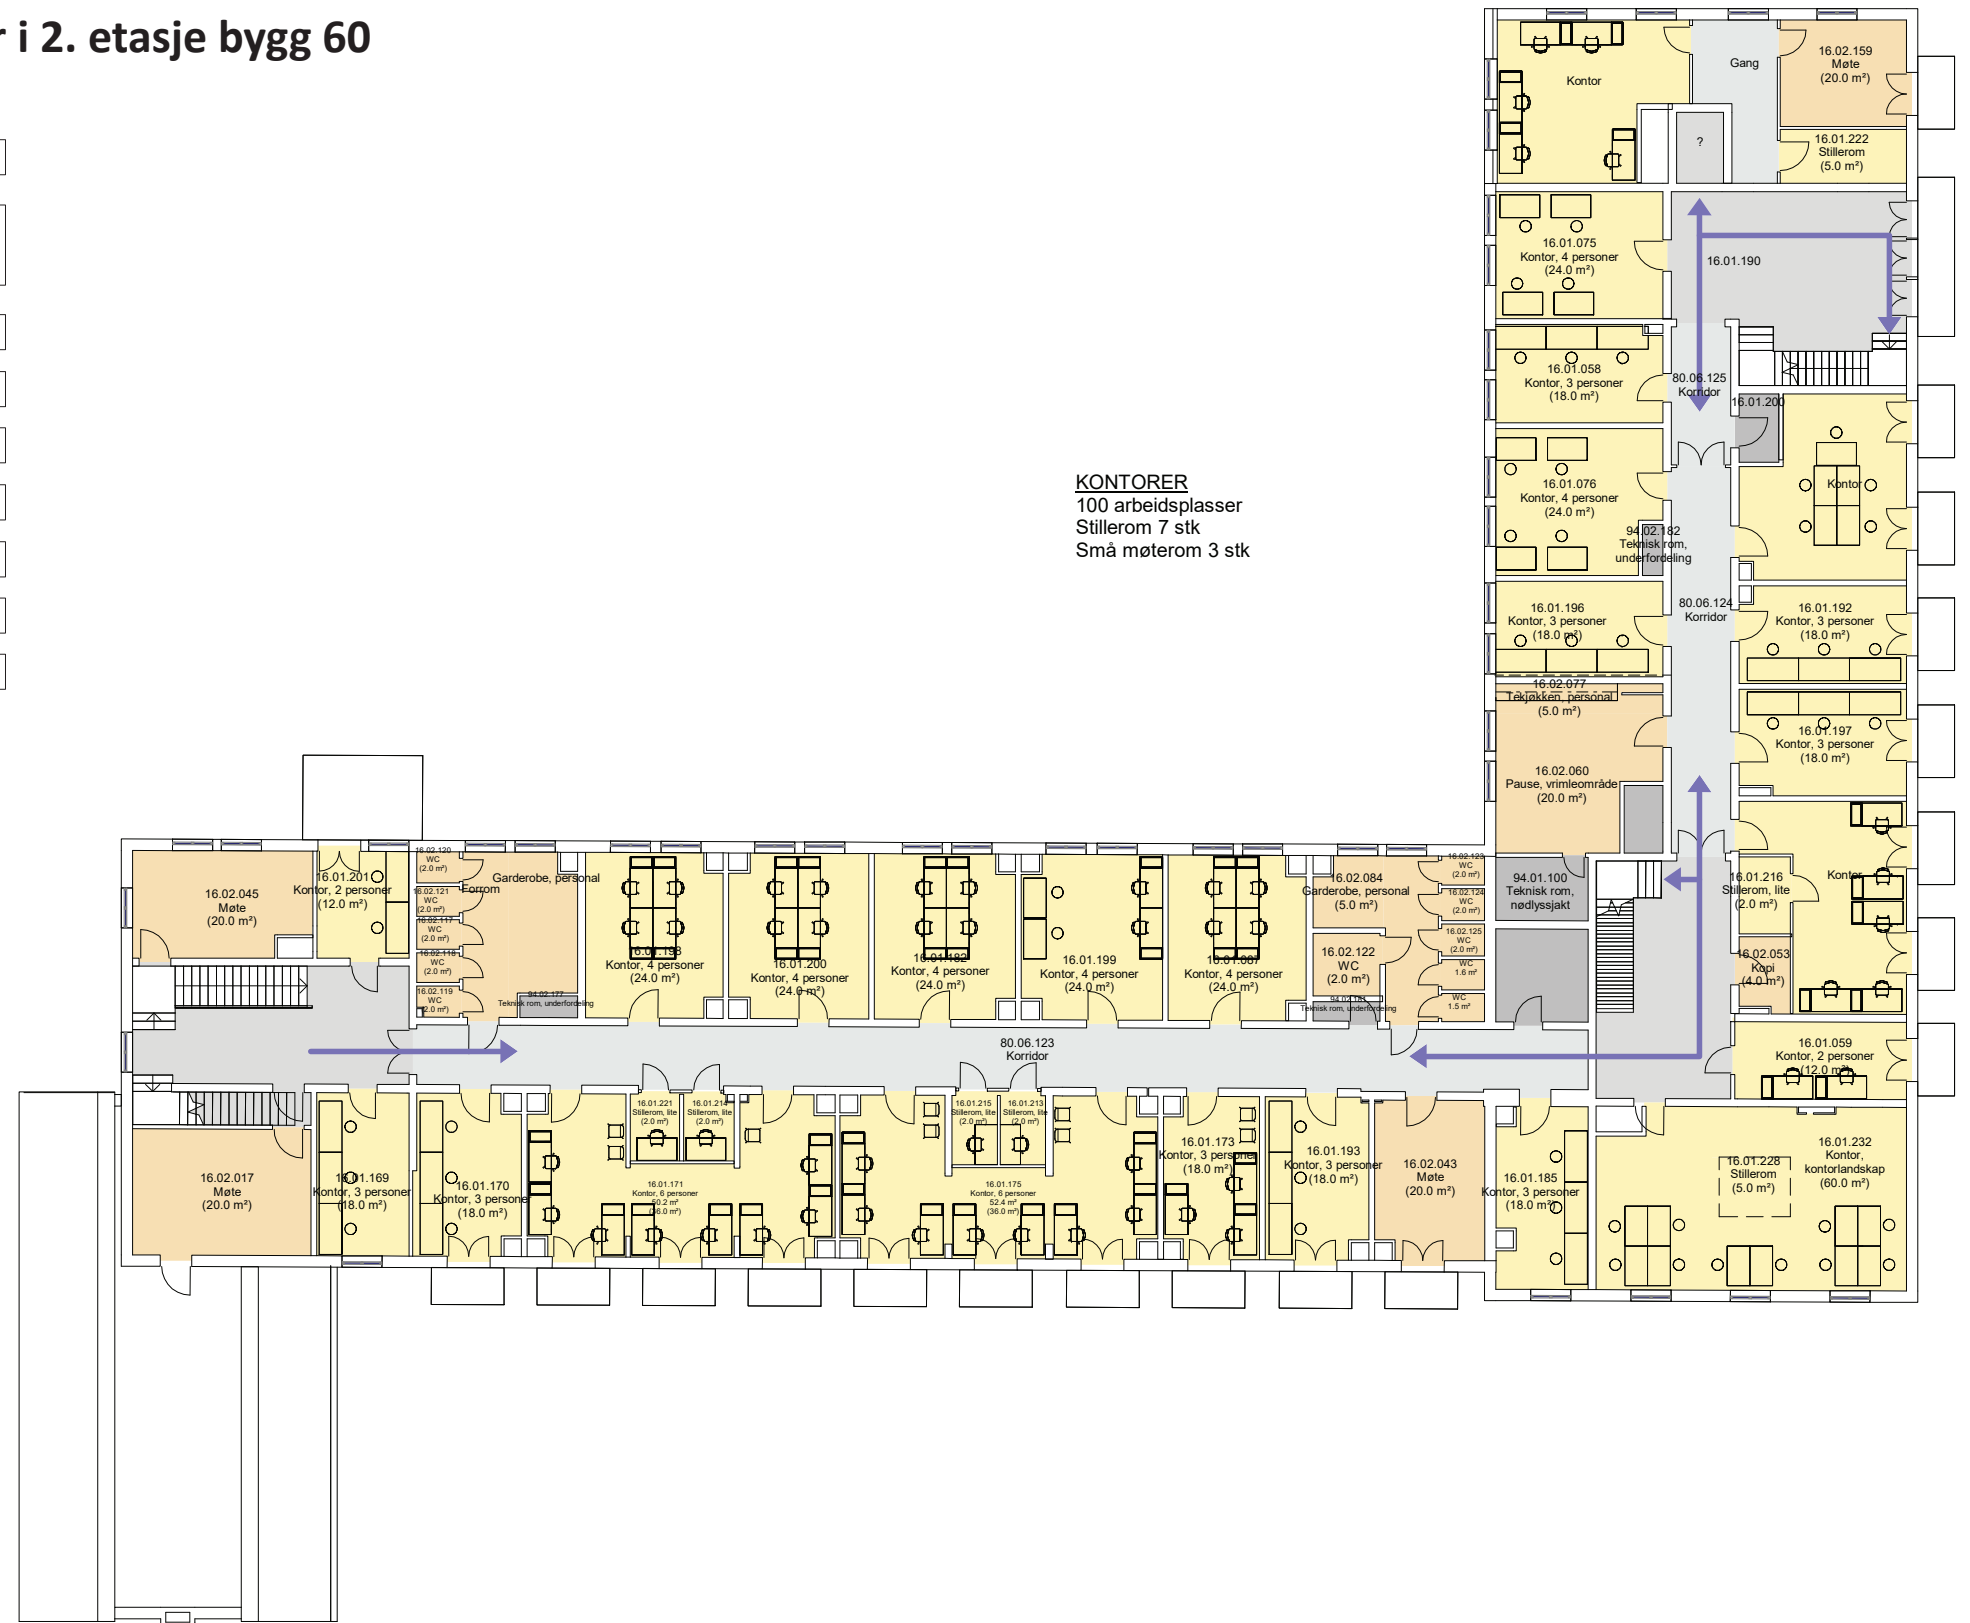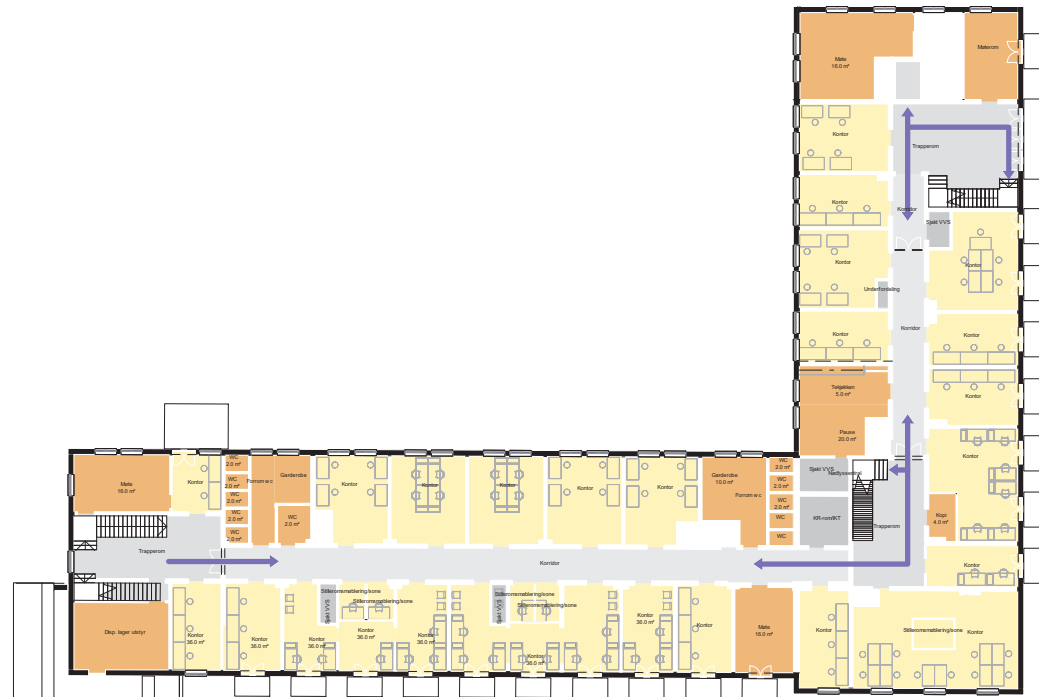

KONTORER
100 arbeidsplasser
Stillerom 7 stk
Små møterom 3 stk

- KONTOR
- MØTEROM
- GÅENDE PASIENTER, BESØKENDE
- LIGGENDE PASIENTER, SENGER
- VARER
- AKUTT
- ANSATTE, STUDENTER


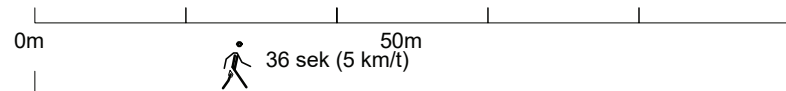


FORELØPIGE SKISSER

Medvirkning Forprosjekt // Aktivitet D, møte 3
Mai 2022


Kontorarbeidsplasser og møterom

Flyt og nærhet til andre funksjonsområder: kontorer i 3. etasje bygg 60

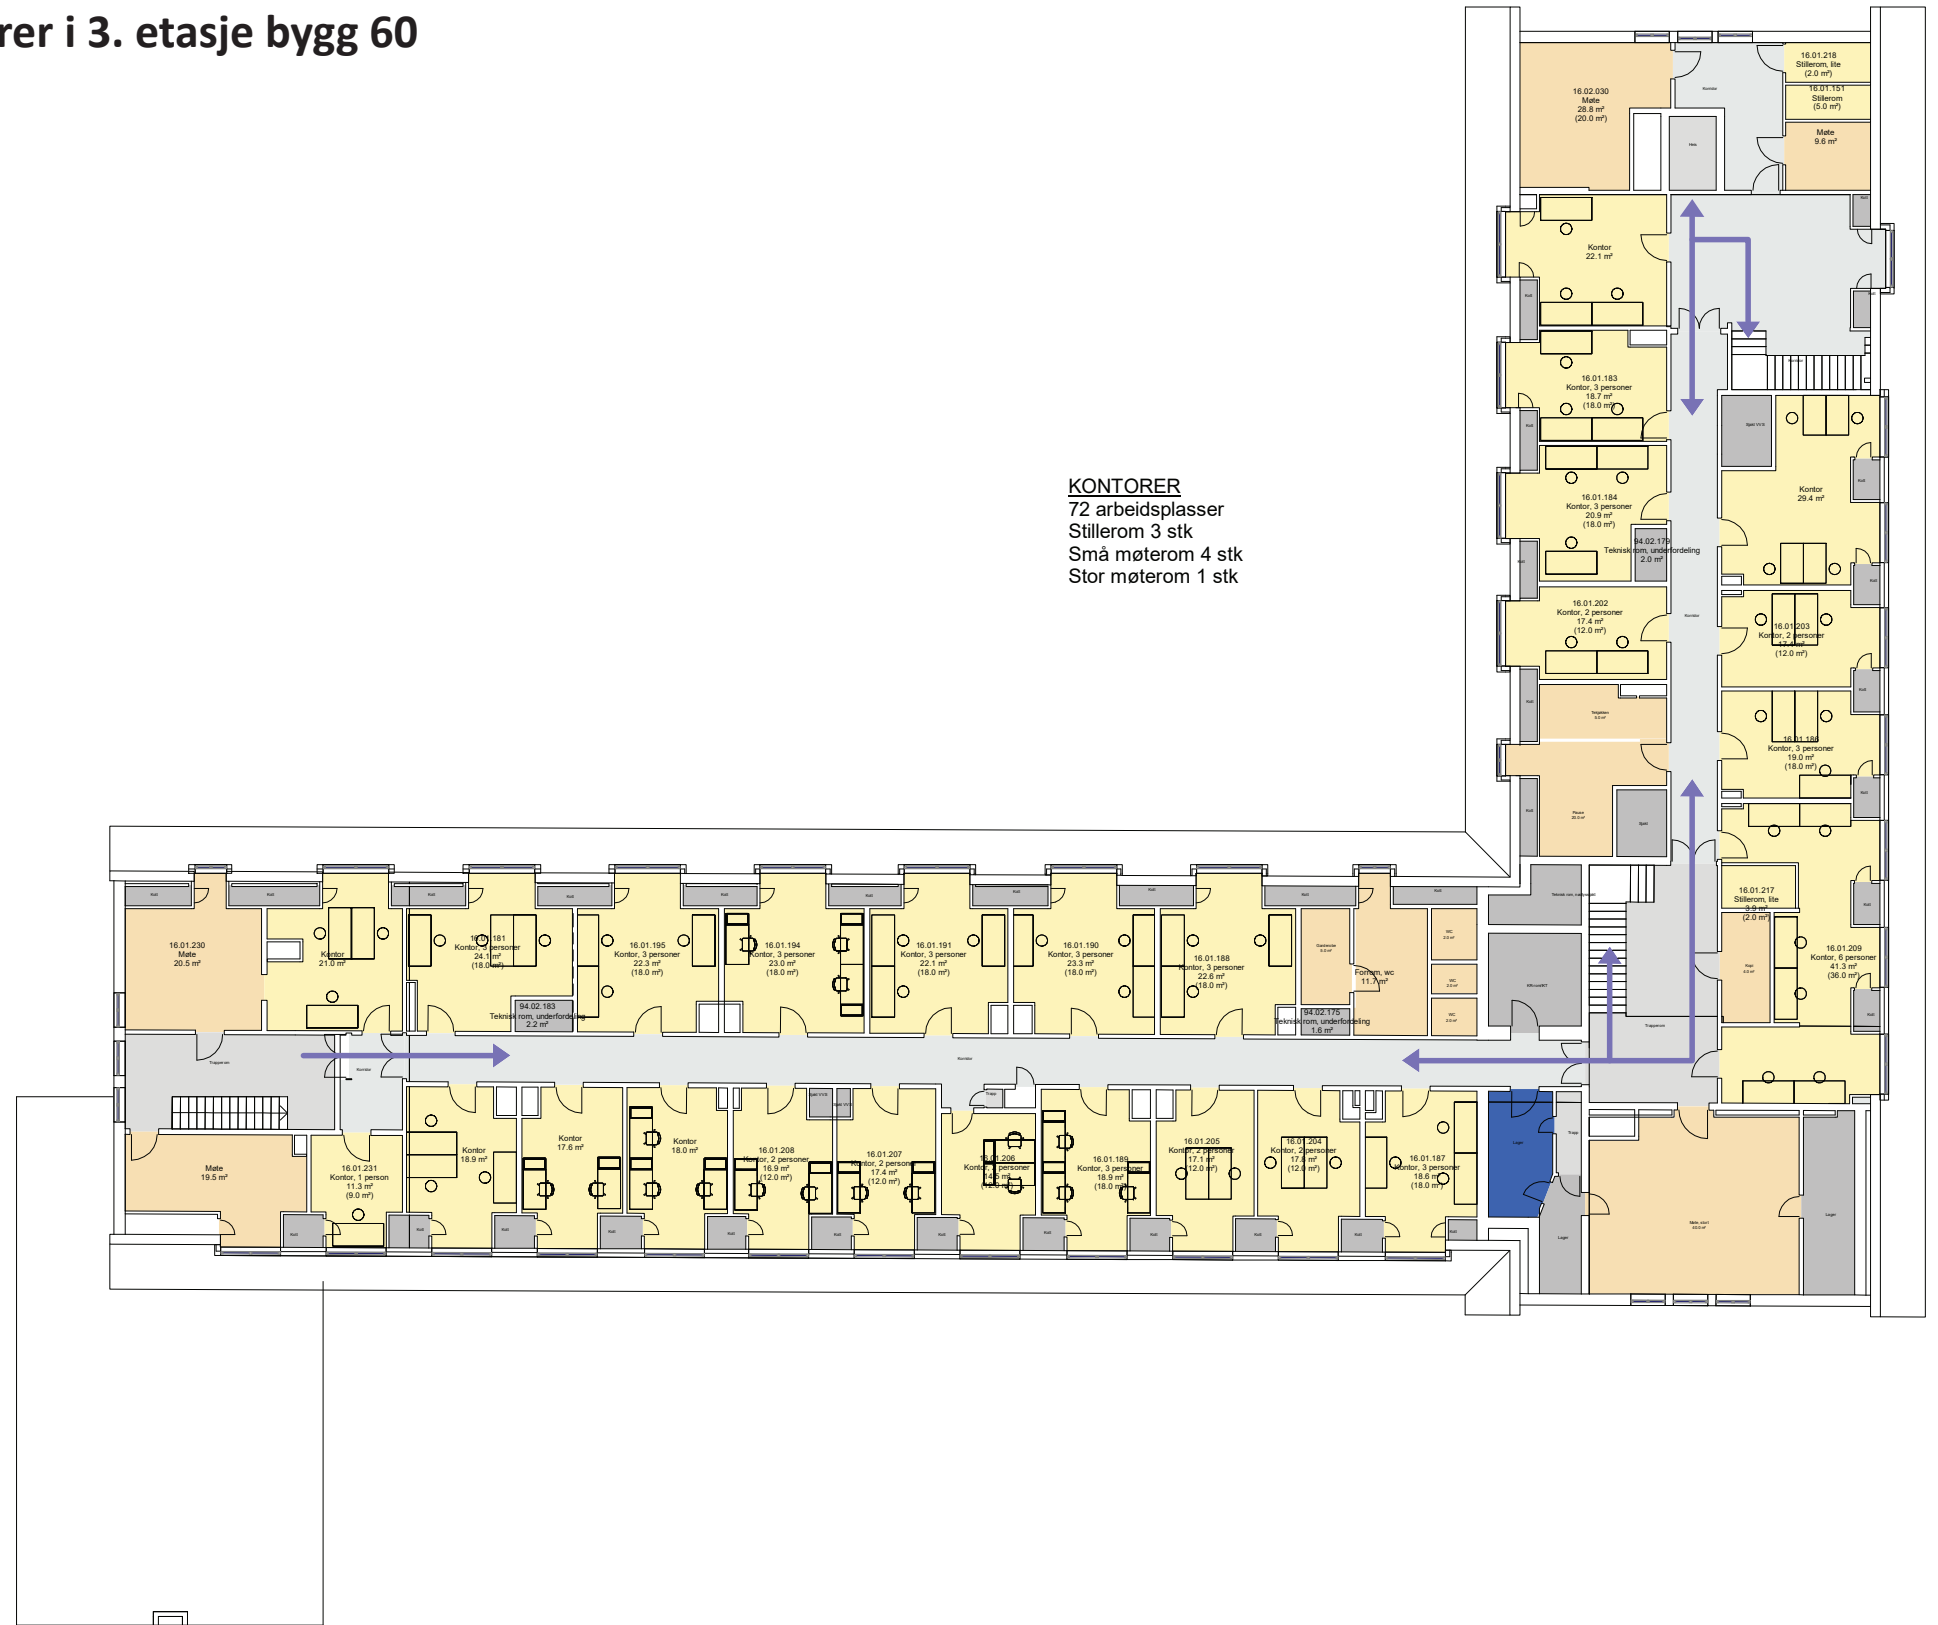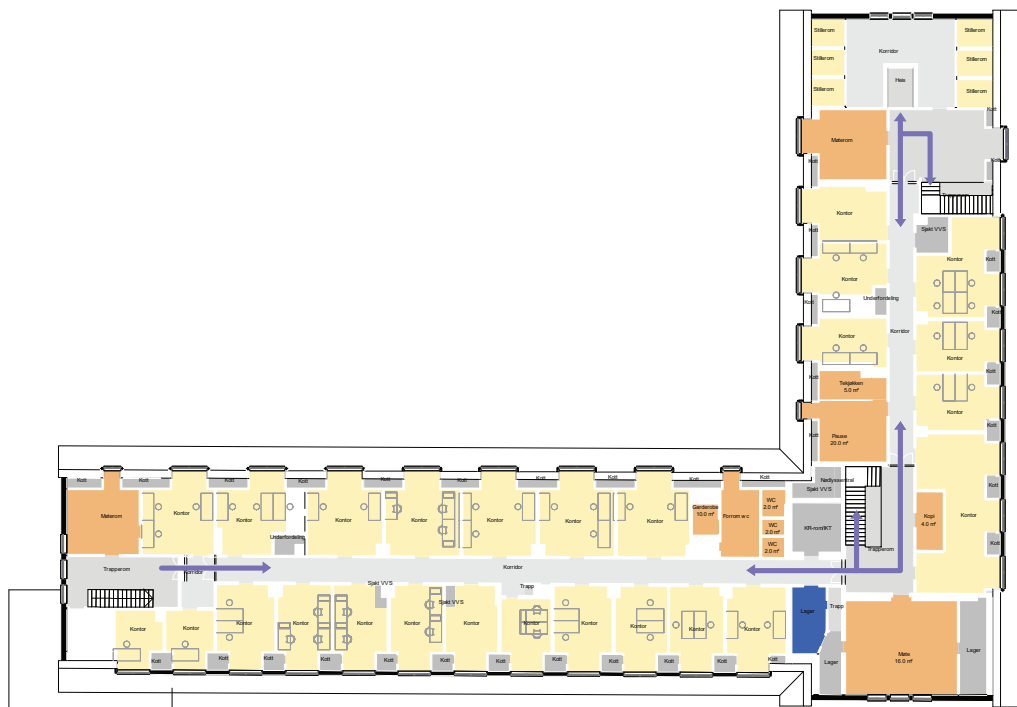

KONTORER
72 arbeidsplasser
Stillerom 3 stk
Små møterom 4 stk
Stor møterom 1 stk

- KONTOR
- MØTEROM
- GÅENDE PASIENTER, BESØKENDE
- LIGGENDE PASIENTER, SENGER
- VARER
- AKUTT
- ANSATTE, STUDENTER

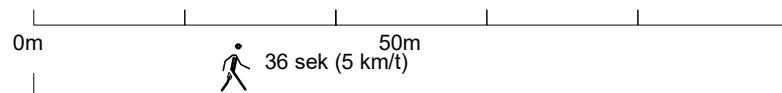

FORELØPIGE SKISSER

Medvirkning Forprosjekt // Aktivitet D, møte 3
Mai 2022




KONTOR
MØTEROM






Kontorarbeidsplasser og møterom

Flyt og nærhet til andre funksjonsområder: kontorer i 1. etasje bygg 28

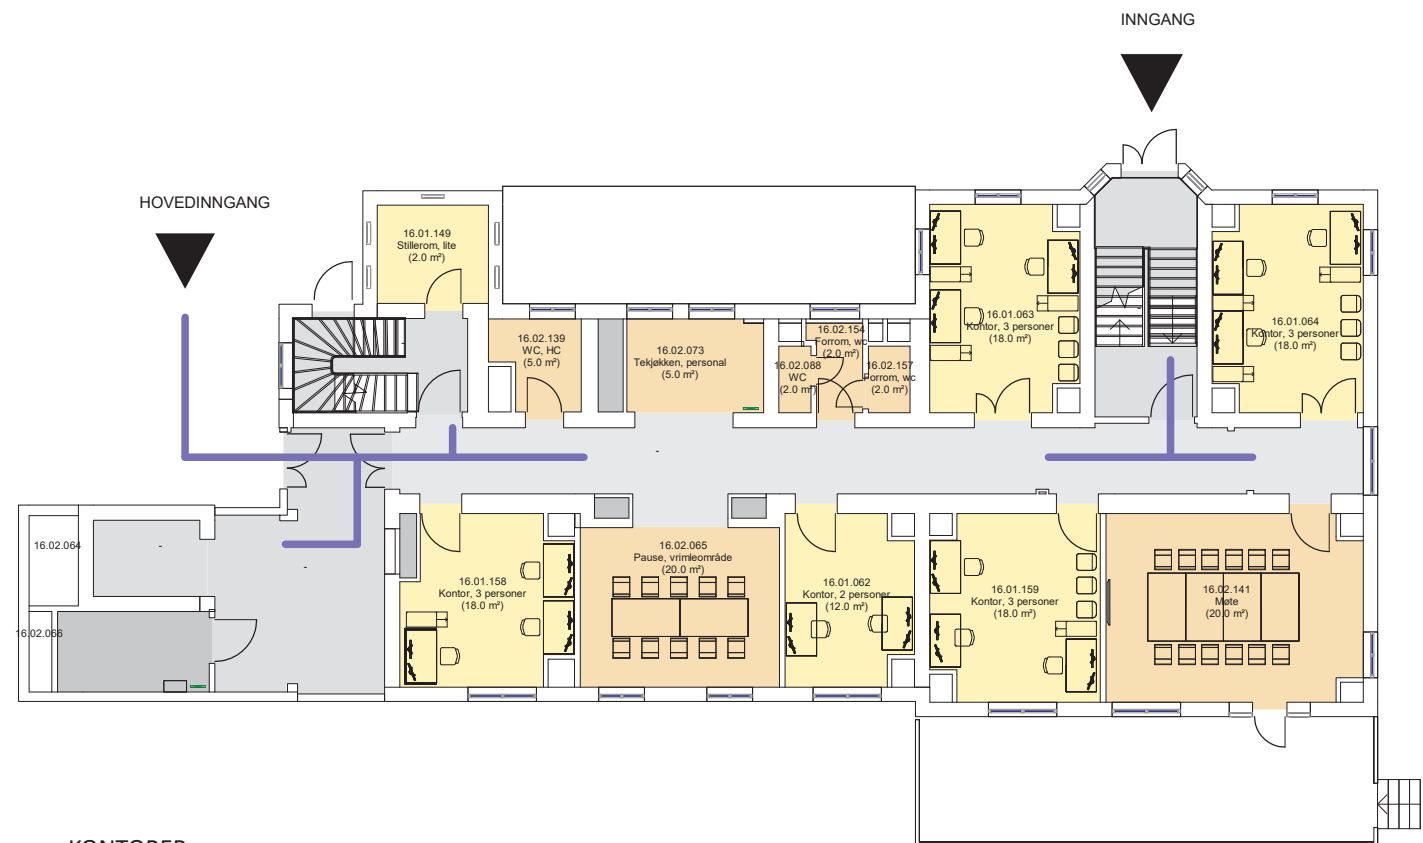

KONTORER:
14 arbeidsplasser
1 stort møterom

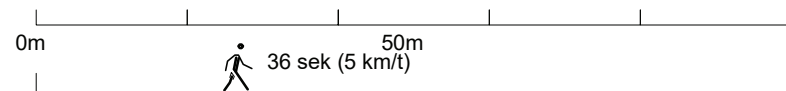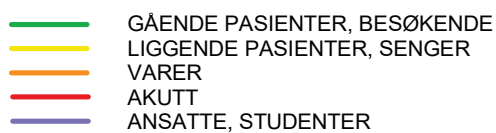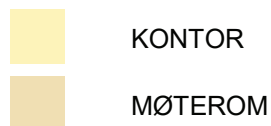



FASADELIV SOMATIKKBYGGET

FORELØPIGE SKISSER



Medvirkning Forprosjekt // Aktivitet D, møte 3
Mai 2022

Kontorarbeidsplasser og møterom

Flyt og nærhet til andre funksjonsområder: kontorer i 2. og 3. etasje bygg 28

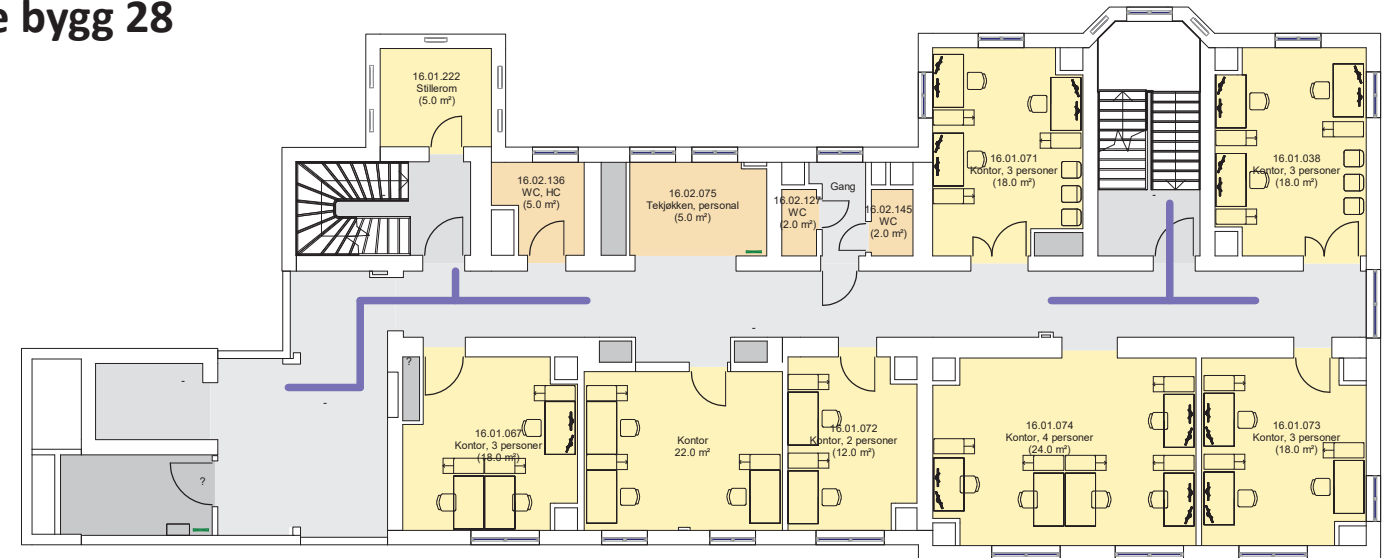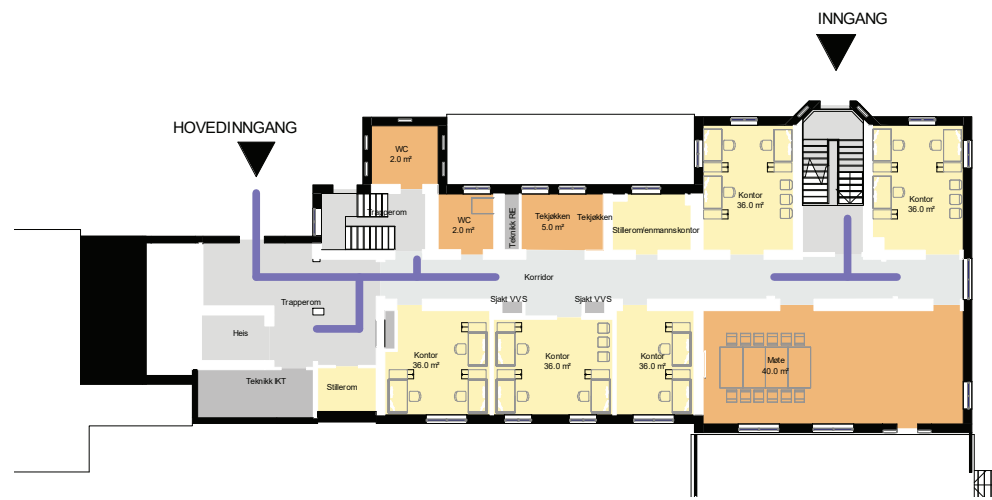


KONTORER:
21 arbeidsplasser

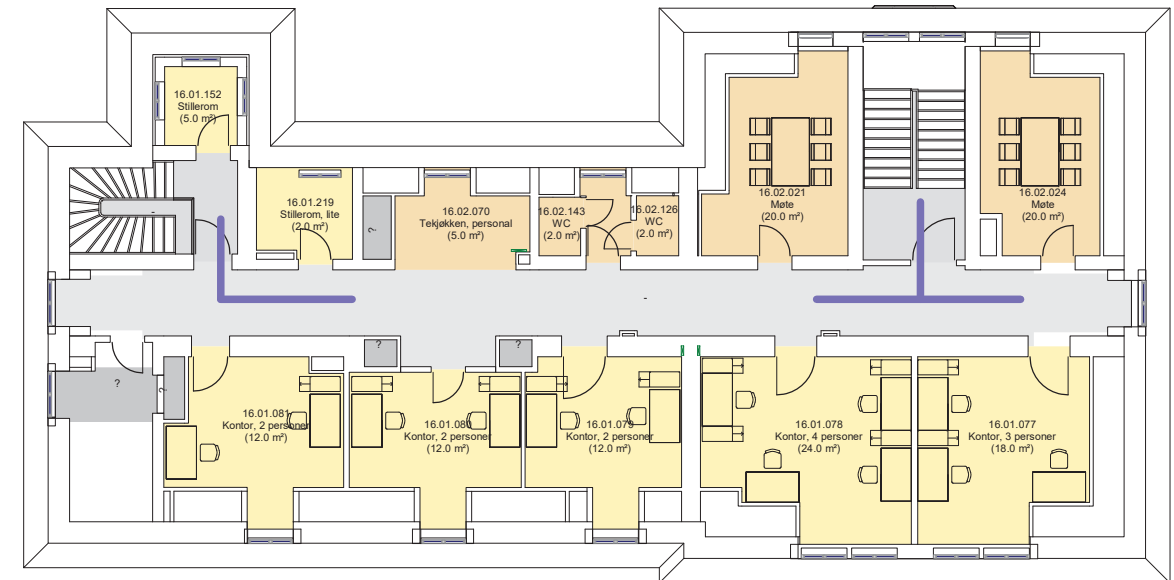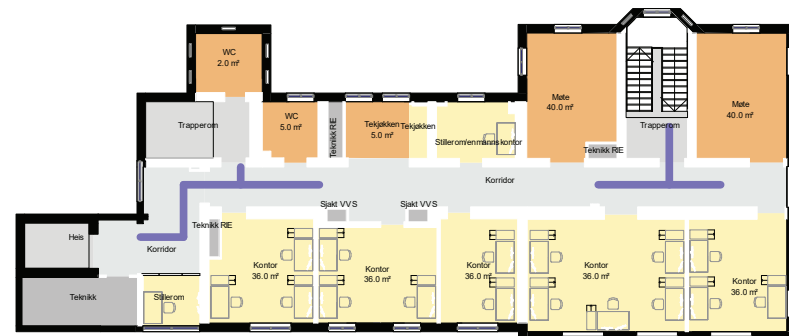

KONTORER:
12 arbeidsplasser
2 møterom

- KONTOR
- MØTEROM
- GÅENDE PASIENTER, BESØKENDE
- LIGGENDE PASIENTER, SENGER
- VARER
- AKUTT
- ANSATTE, STUDENTER

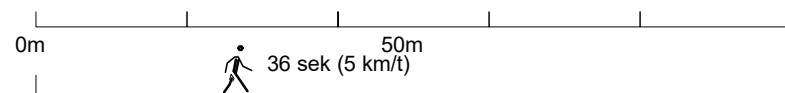


FORELØPIGE SKISSER

Medvirkning Forprosjekt // Aktivitet D, møte 3
Mai 2022

Kontorarbeidsplasser og møterom

Flyt og nærhet til andre funksjonsområder: møterom Underetasje U1. etasje

Det planlegges en pool med møterom på underetasje U1

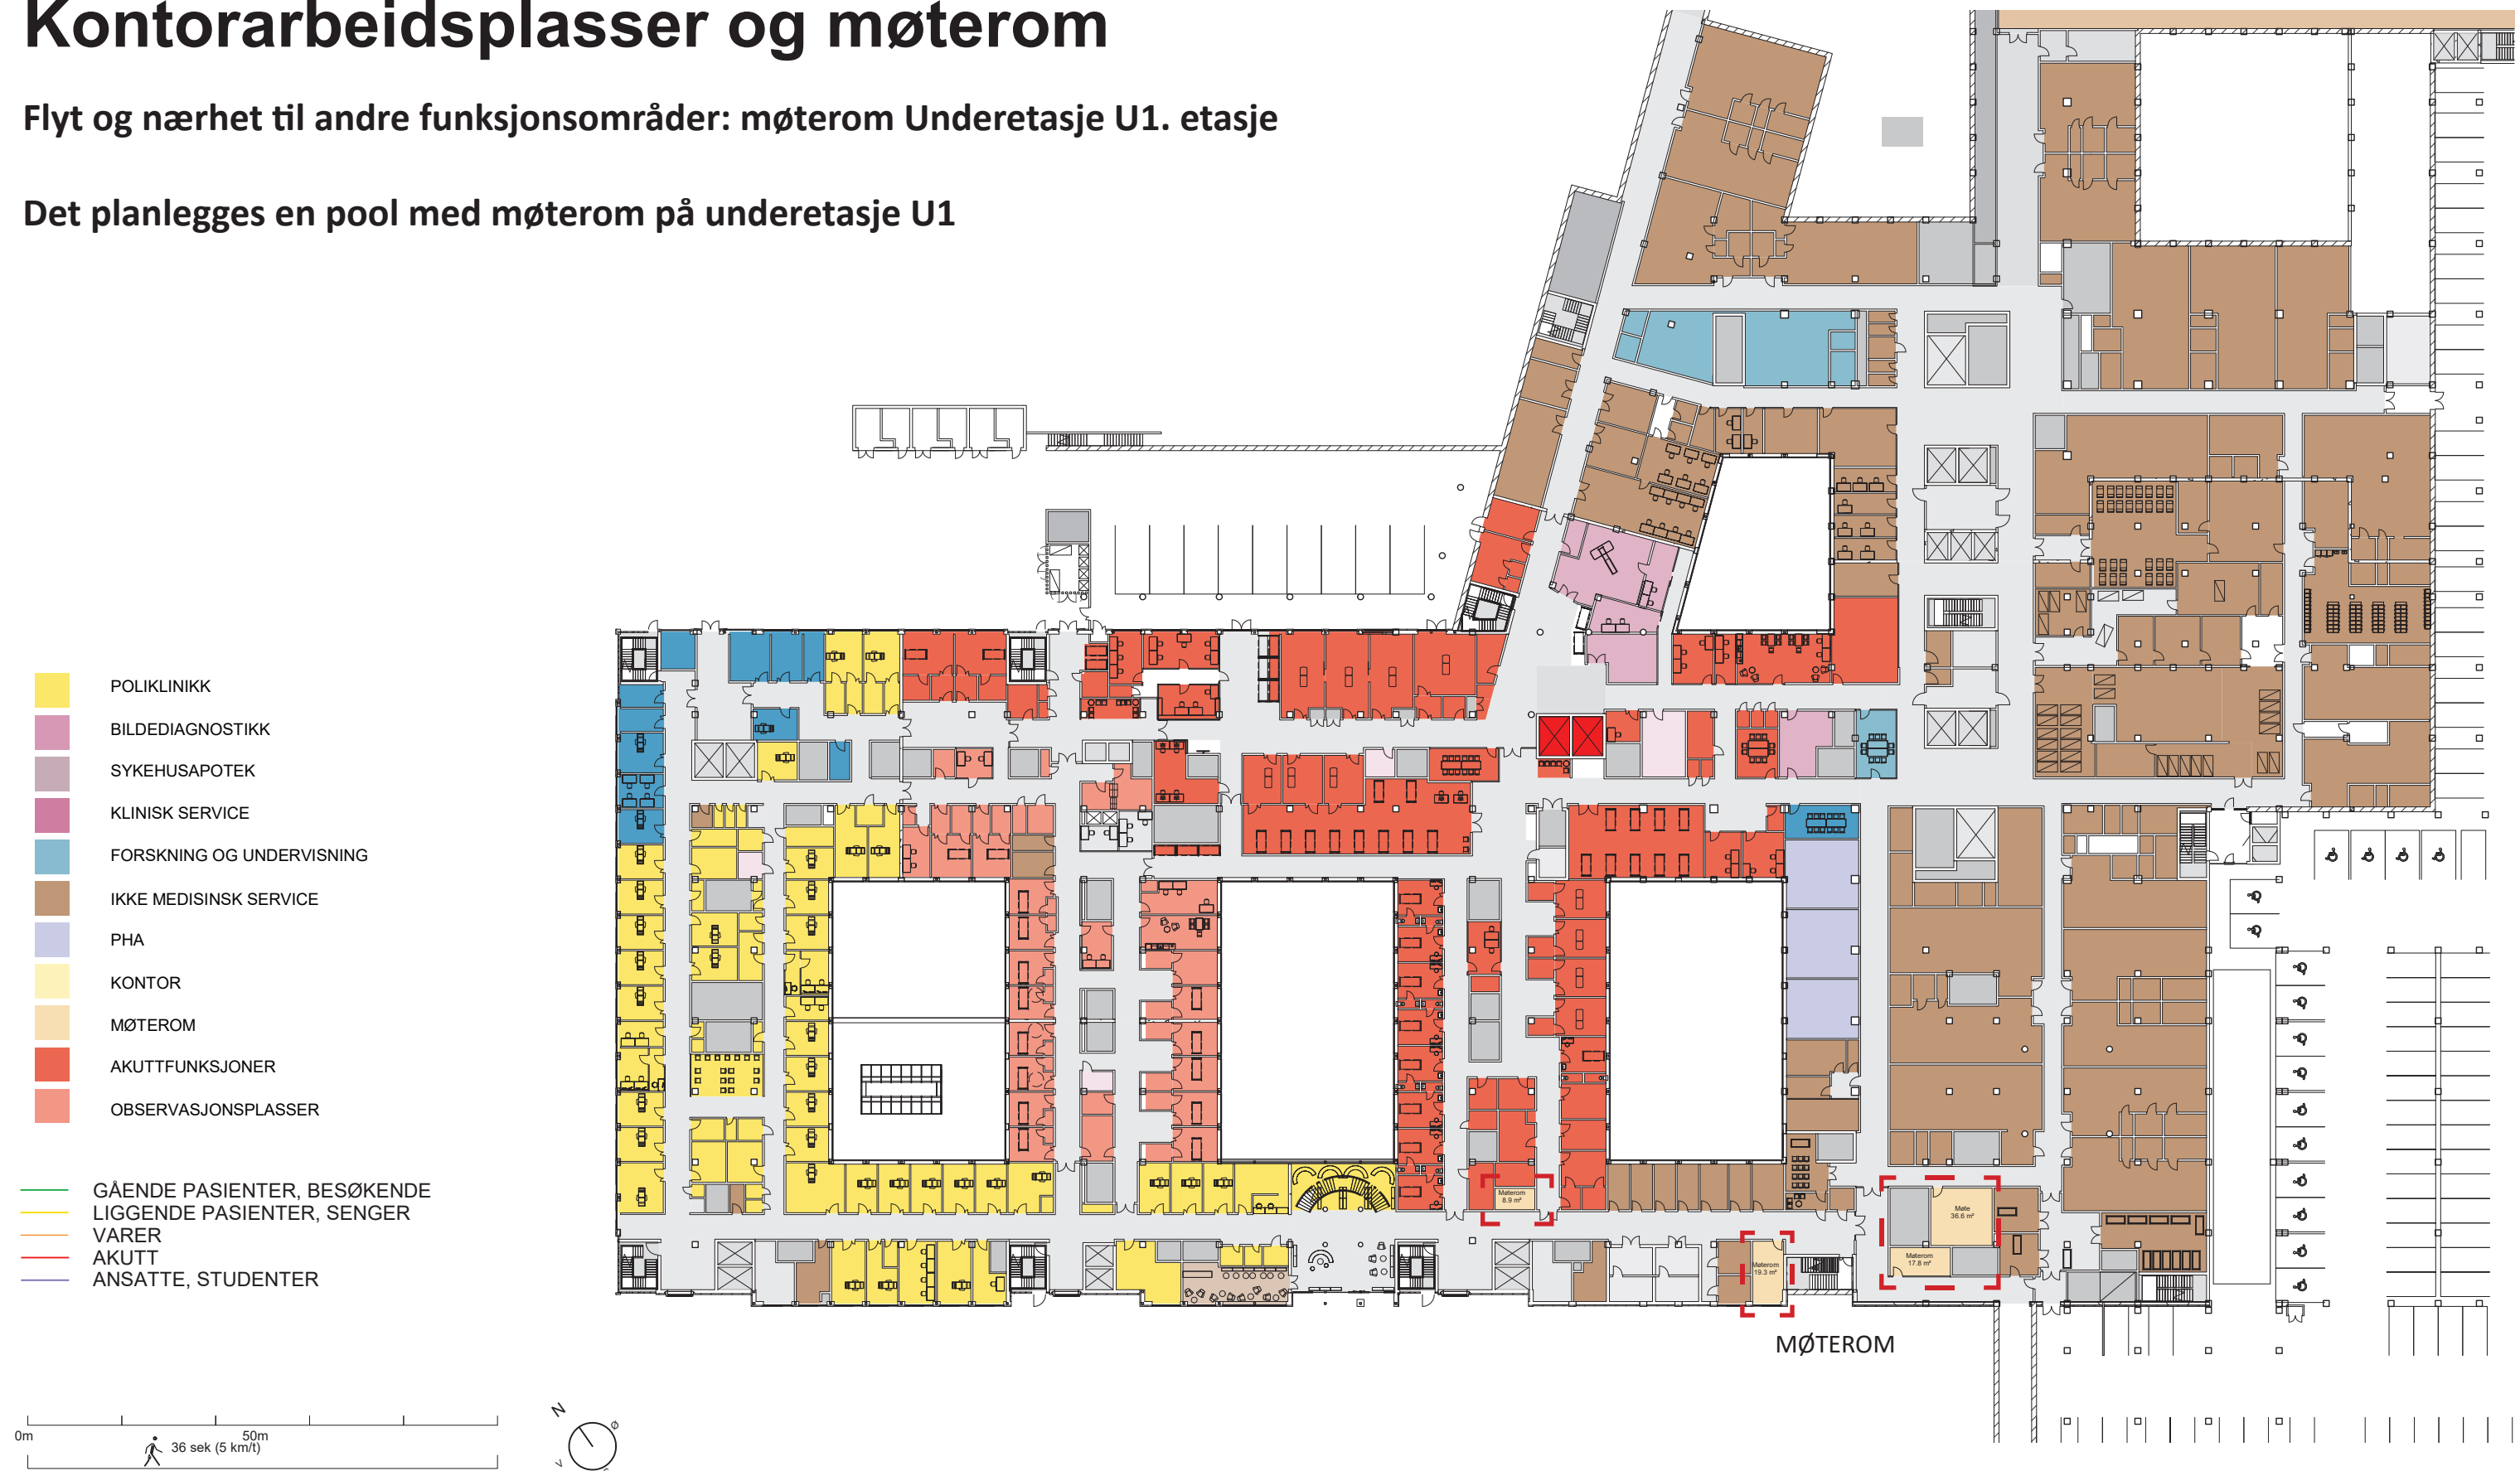










FORELØPIGE SKISSER


Medvirkning Forprosjekt // Aktivitet D, møte 3
Mai 2022

Kontorarbeidsplasser og møterom

Oversiktsplan Plan 3M Kontor og møterom

Det er planlagt kontorer og møterom på messaninetasjen sammen med arealer til forskning og undervisning.

-  FORSKNING OG UNDERVISNING
-  IKKE MEDISINSK SERVICE
-  KONTOR
-  MØTEROM
-  GÅENDE PASIENTER, BESØKENDE
-  LIGGENDE PASIENTER, SENGER
-  VARER
-  AKUTT
-  ANSATTE, STUDENTER

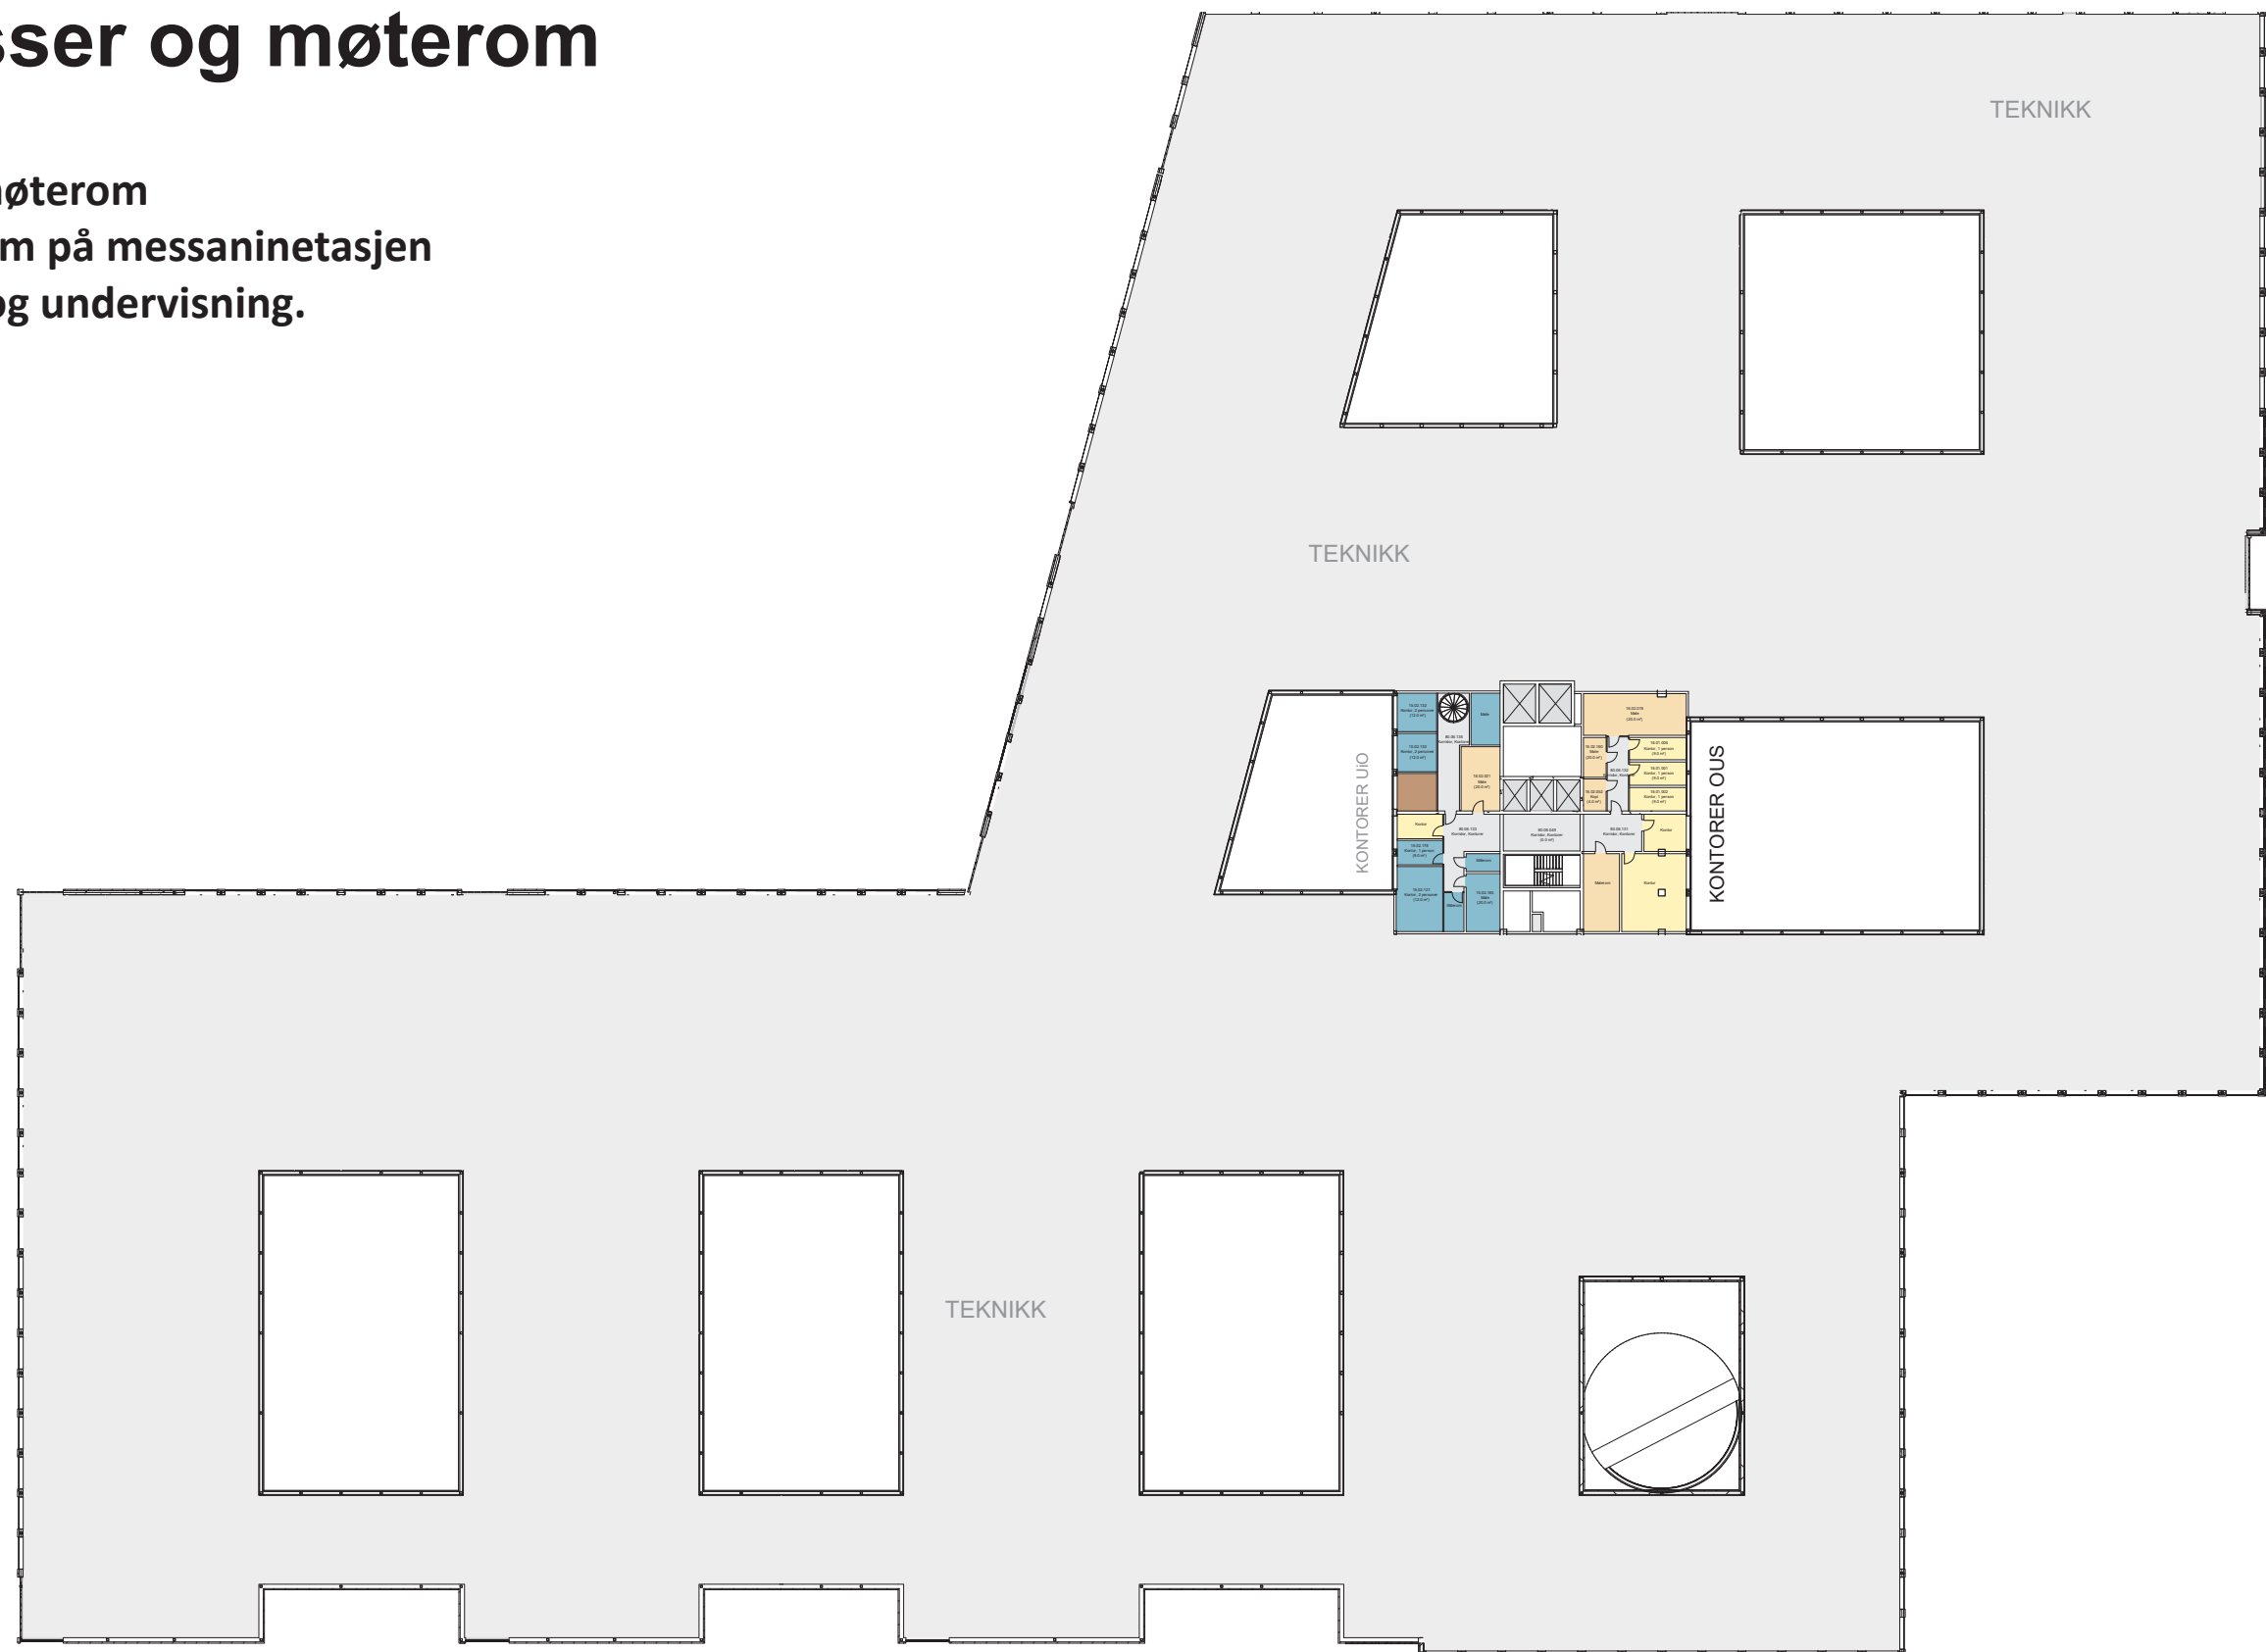


FORELØPIGE SKISSER

Medvirkning Forprosjekt // Aktivitet D, møte 3
Mai 2022

Kontorarbeidsplasser og møterom



Kontor og møterom Plan 3M - større utsnitt.

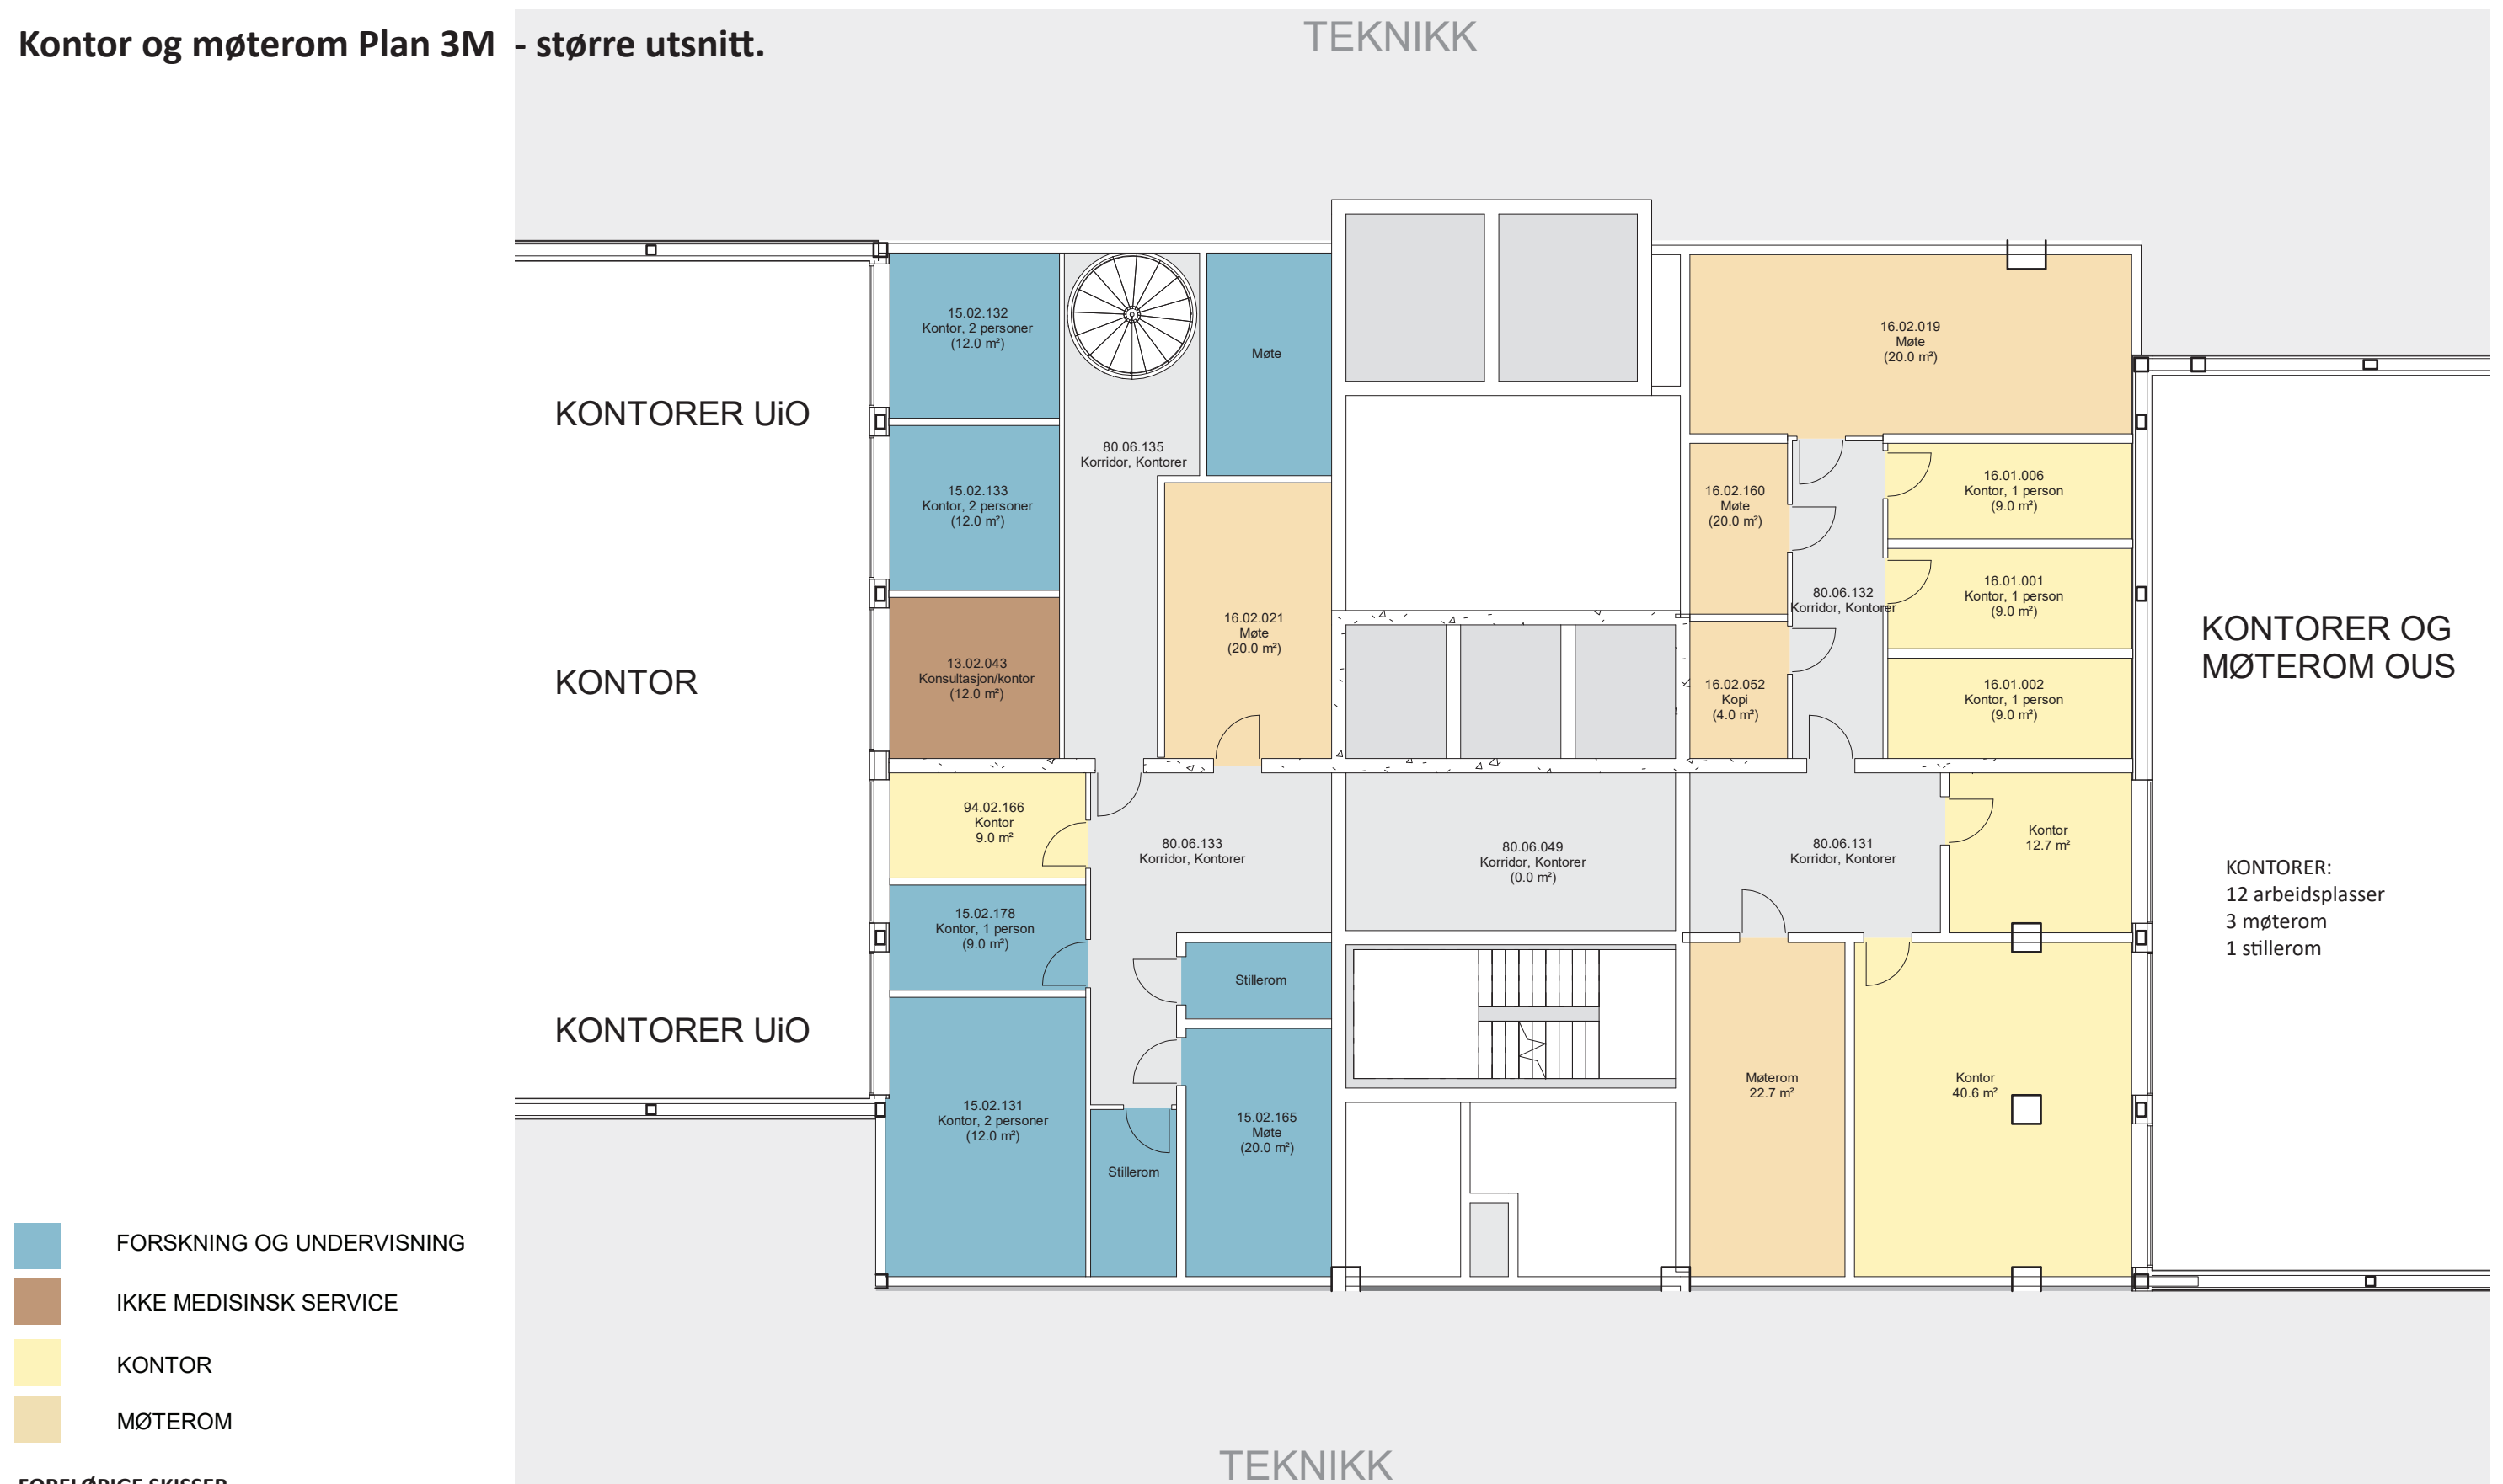

Kontorarbeidsplasser og møterom

Flyt og nærhet til andre funksjonsområder: kontorer i 11. etasje

Plan viser eksempel på inndeling av kontorareal der funksjonene for klinisk service, forskning/undervisning og kontorer OUS deler arealene og har felles pauseareal og wc med garderober.

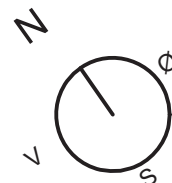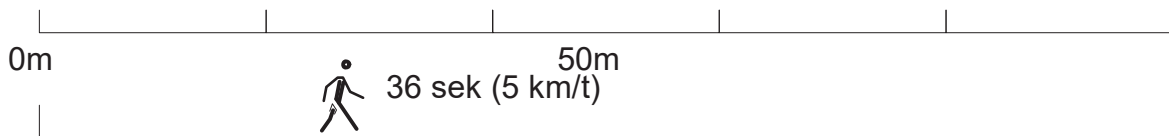

FORELØPIGE SKISSER

Medvirkning Forprosjekt // Aktivitet D, møte 3
Mai 2022

Kontorarbeidsplasser og møterom

Flyt og nærhet til andre funksjonsområder: kontorer i 12. og 13. etasje

Plan viser eksempel på inndeling av kontorareal- det blir 2 like kontoretasjer på toppen.





Kontorarealer 12. og 13. etasje

- 113 arbeidsplasser totalt i hver etasje
- 3 enkeltkontor
- 1 tre-mannskontor
- 3 fire-mannskontor
- 5 fem-mannskontor
- 3 seks-mannskontor
- 6 landskap (7-12 personer)
- 11 stillerom
- 6 møterom
- 2 t-kjøkken
- 2 pause/vrileareal
- 2 kopirom
- 2 garderobe
- 10 wc
- 1 hcwc

Tegning viser fleksibilitet for plassering av vegger innenfor en modul på 2.4 m og er ikke endelig. Kontorene kan ha varierende størrelse innenfor denne modulen. Stiplede linjer = mulig oppdeling av rom innenfor systemet.

- A-1: 40 m - 30 sek gange
- A-2: 54 m - 40 sek gange
- B-1: 47 m - 34 sek gange


- KONTOR
- MØTEROM
- GÅENDE PASIENTER, BESØKENDE
- LIGGENDE PASIENTER, SENGER
- VARER
- AKUTT
- ANSATTE, STUDENTER

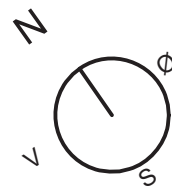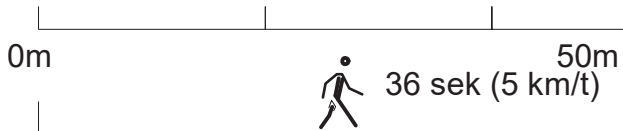

FORELØPIGE SKISSER

Kontorarbeidsplasser og møterom

AKSONOMETRI kontoretasje

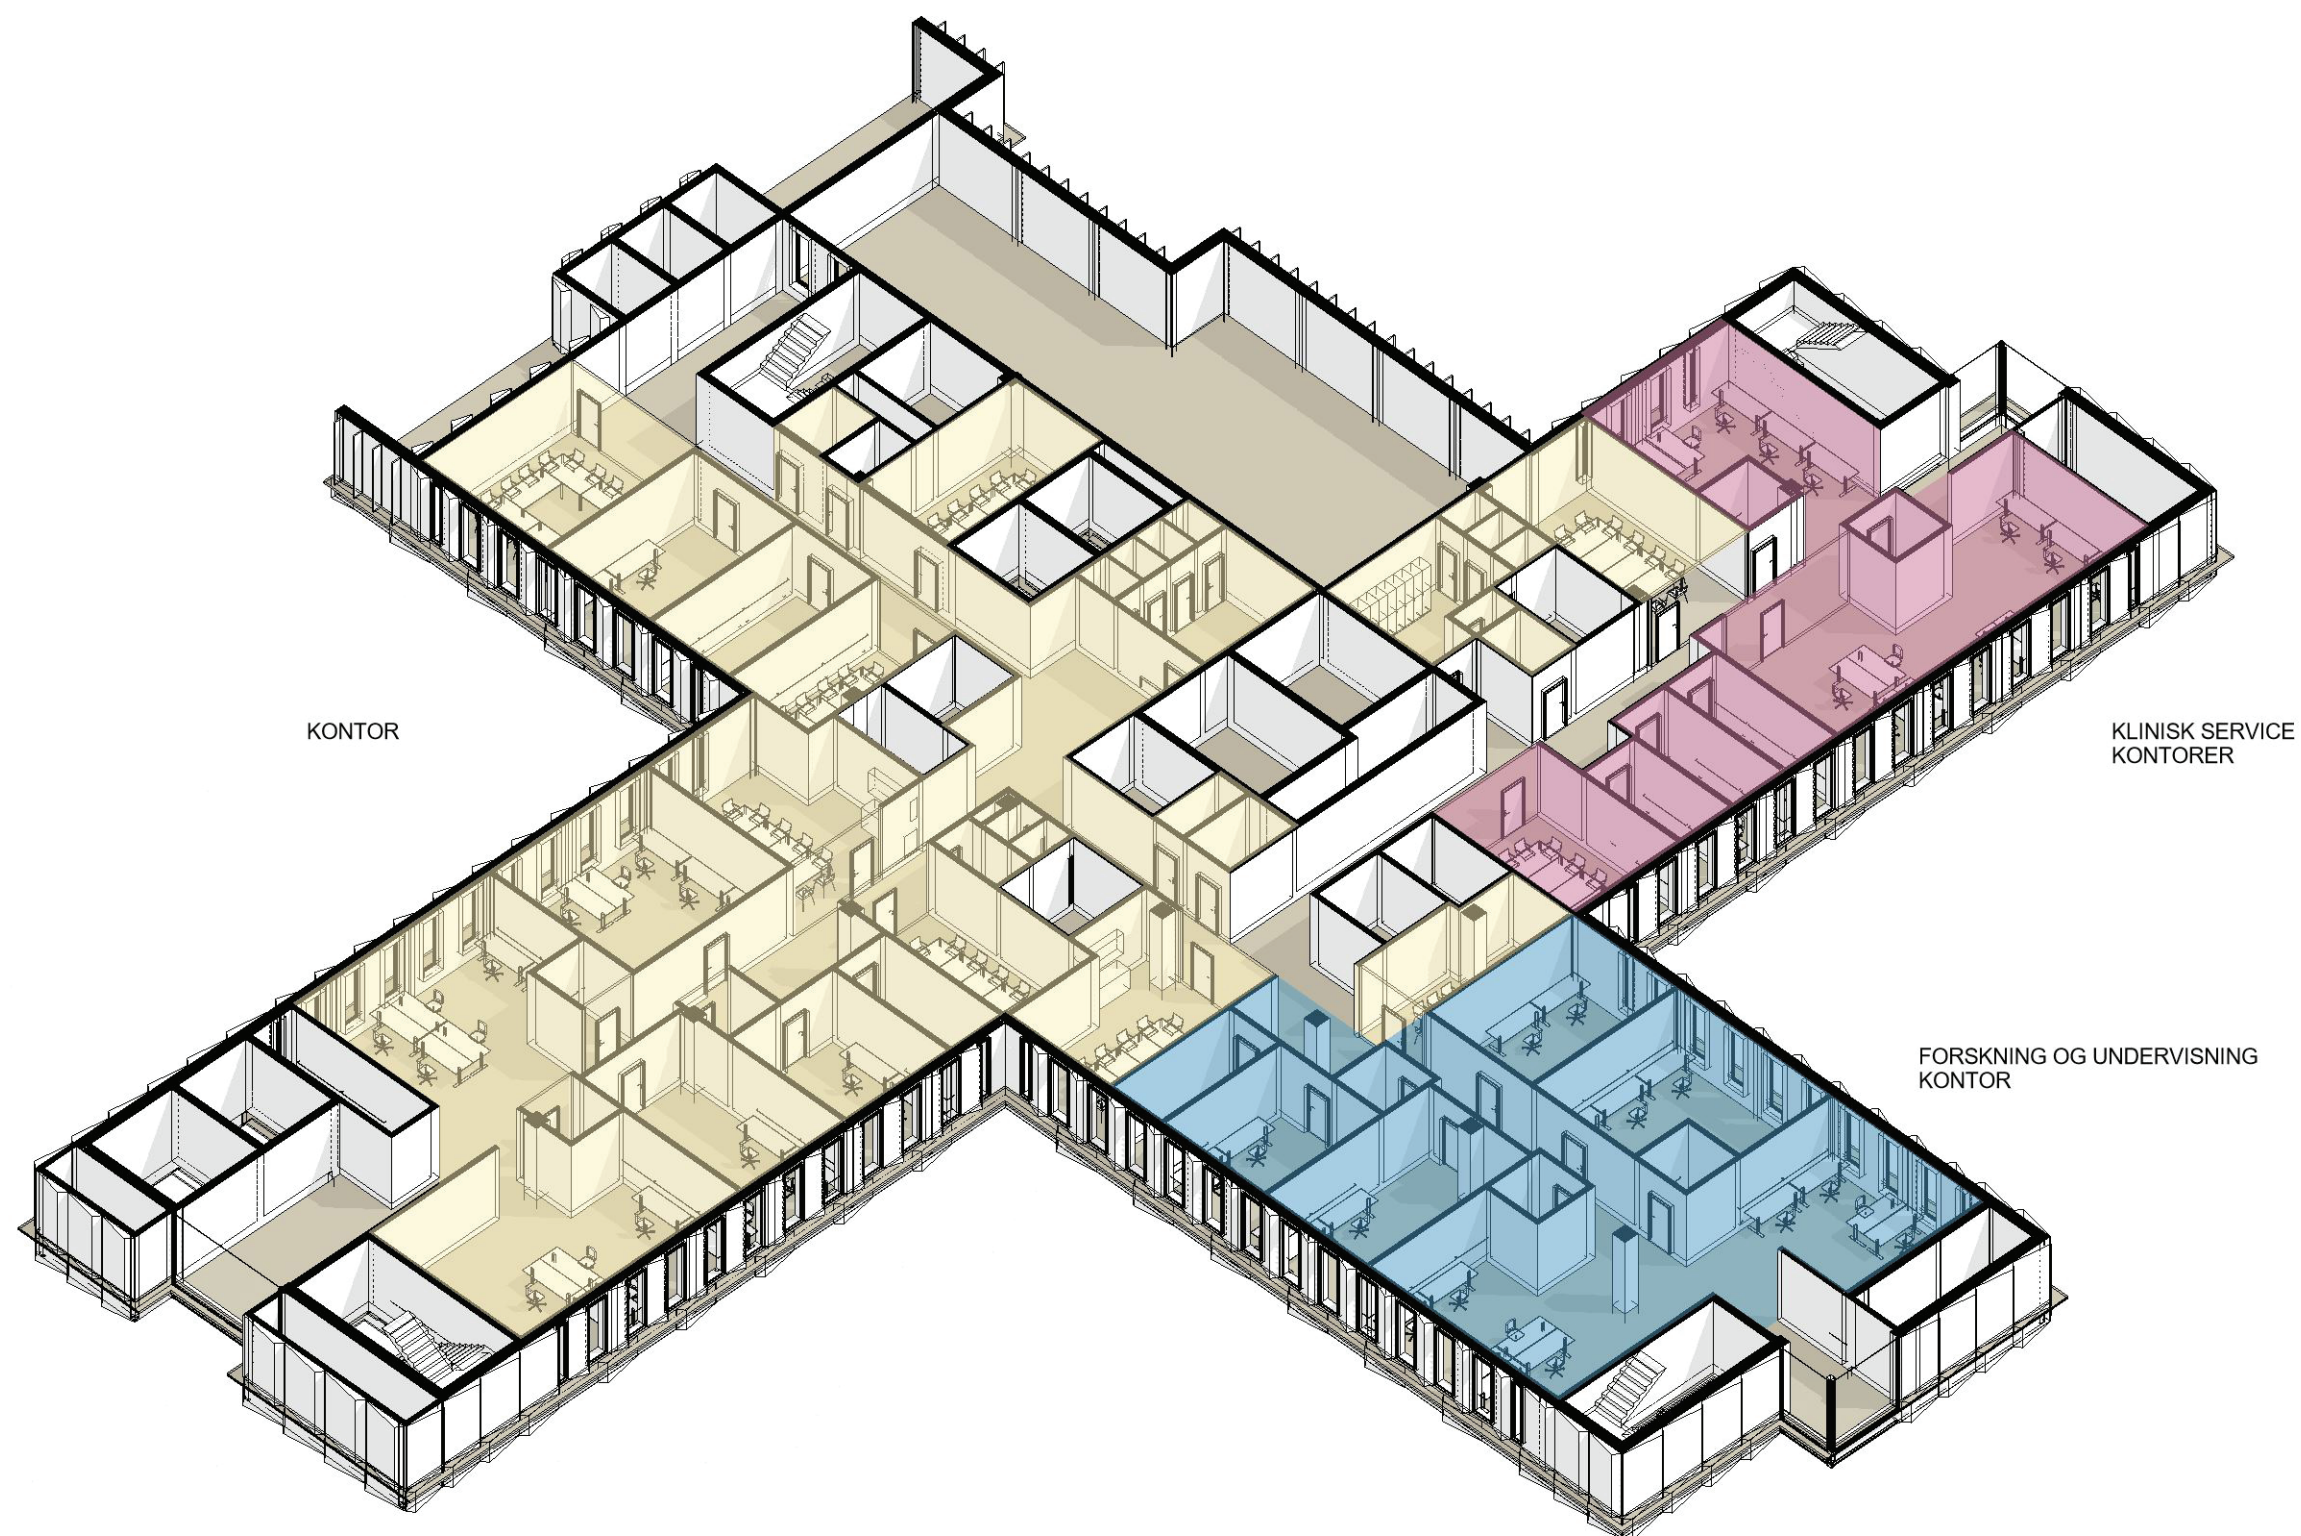

FORELØPIGE SKISSER

Medvirkning Forprosjekt // Aktivitet D, møte 3
Mai 2022