



ILLUSTRASJONSBILDE

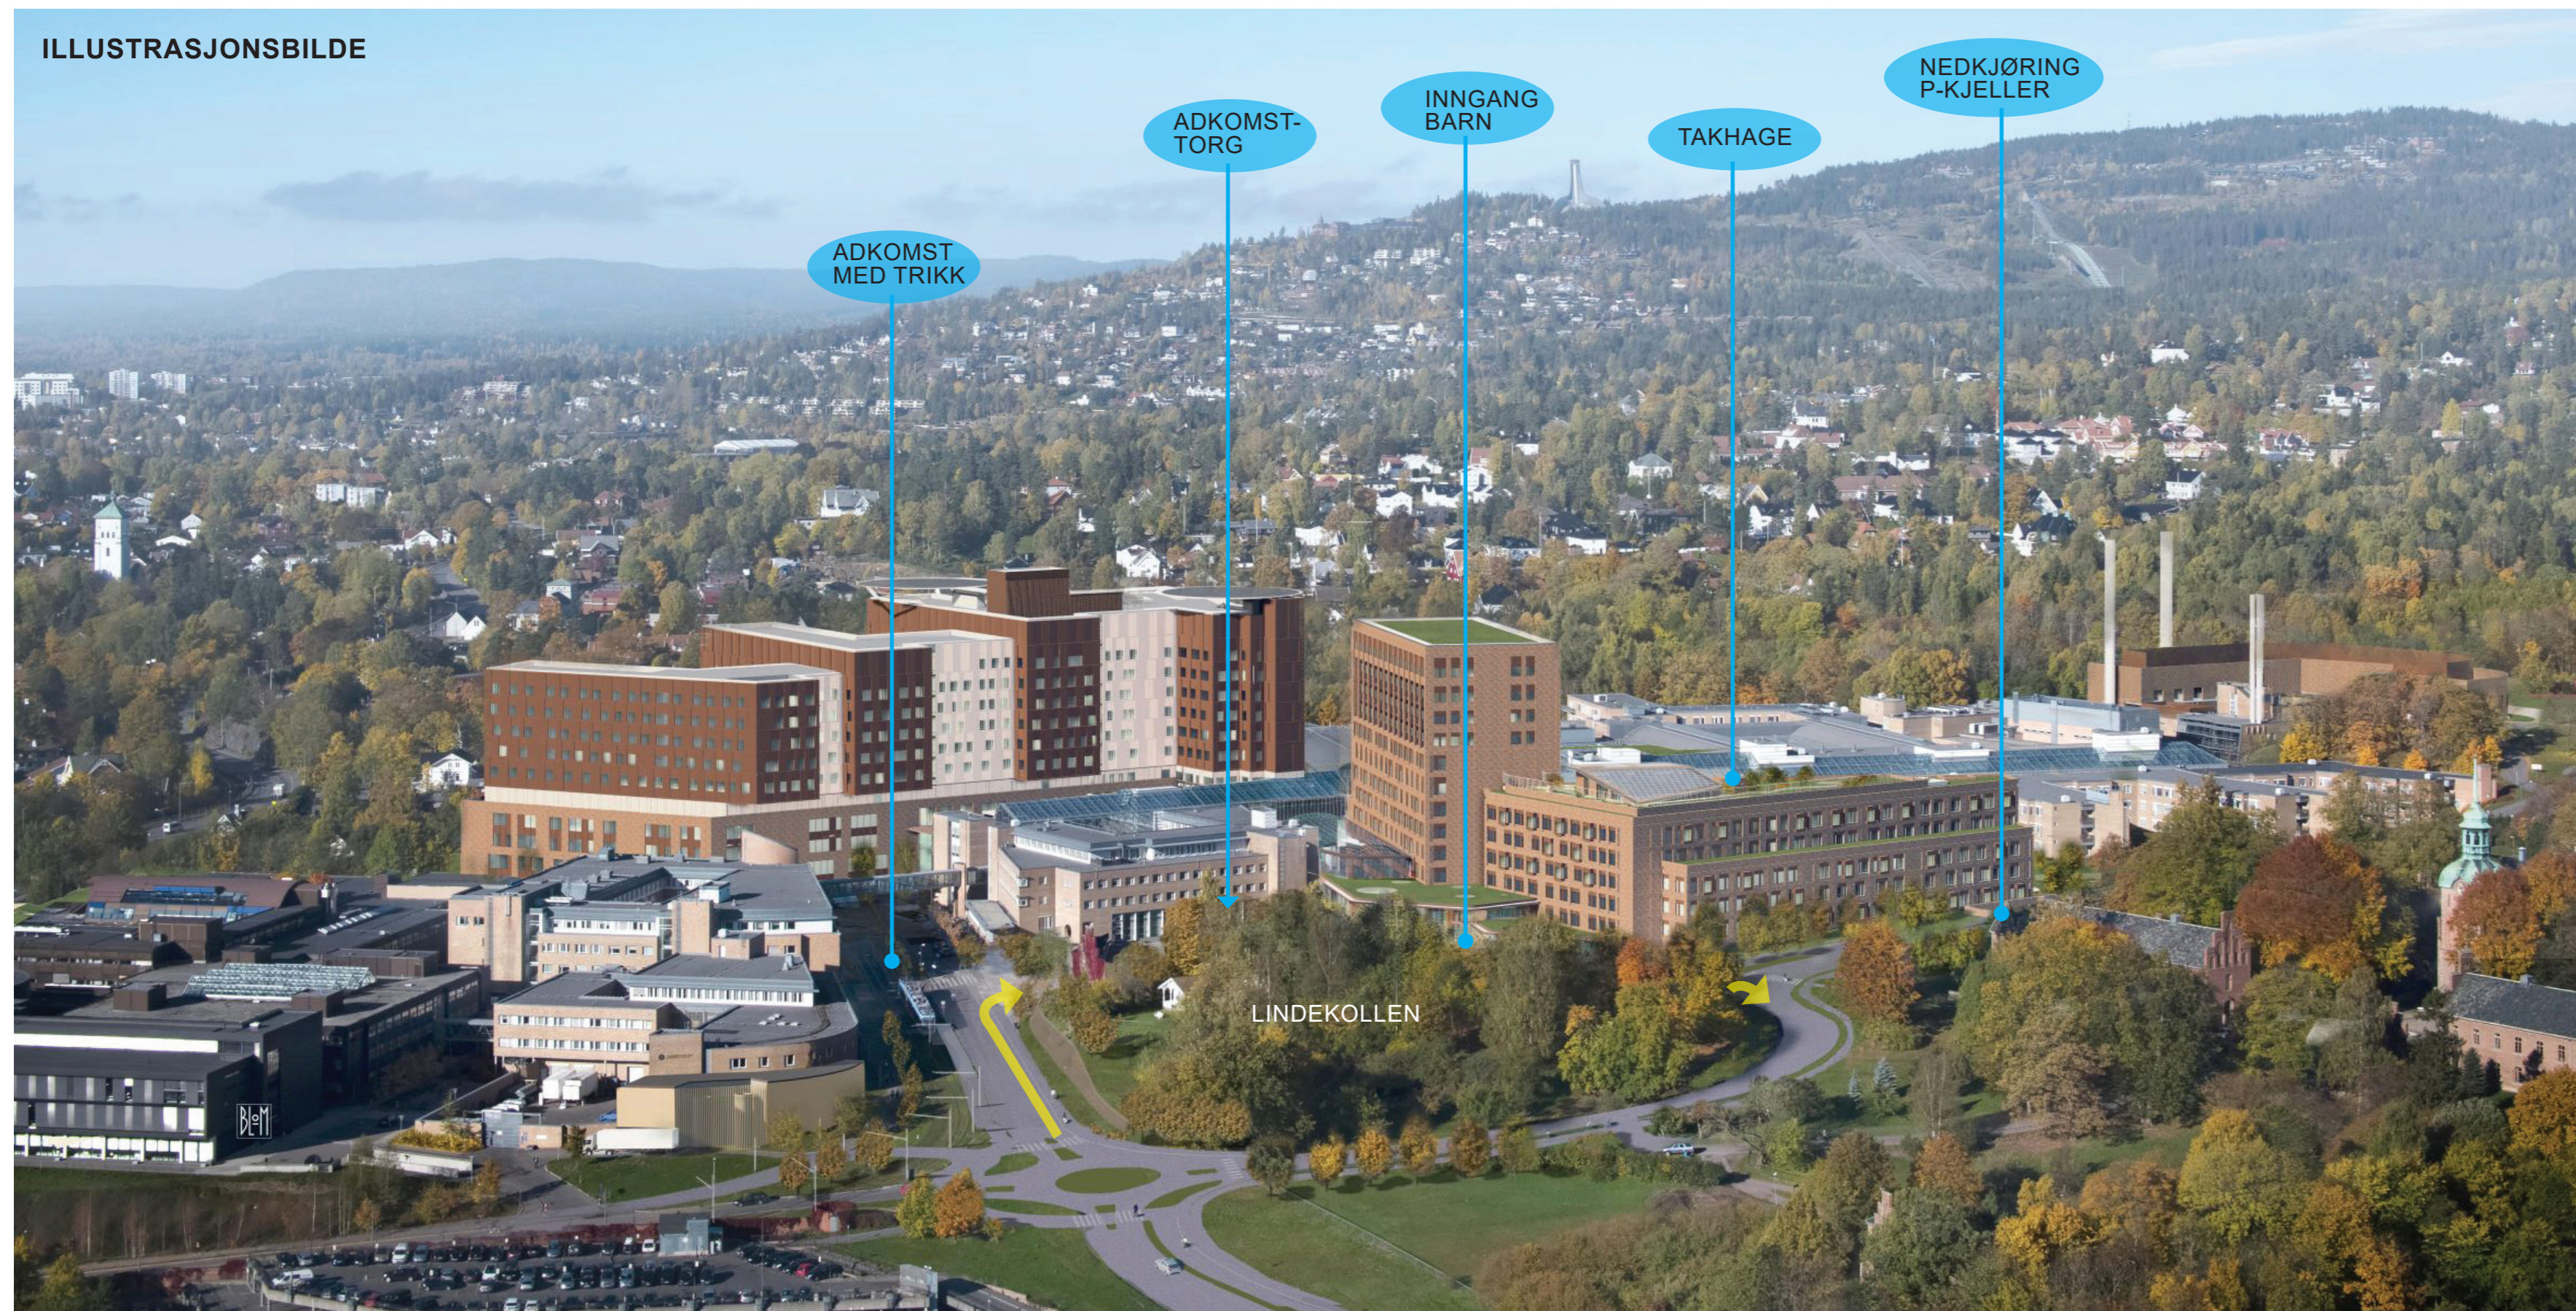

PROSJEKTUTVIKLING FRA HOVEDAKTIVITET D2

MØTE D2 GRUNNLAG FRA HOVEDAKTIVITET D2

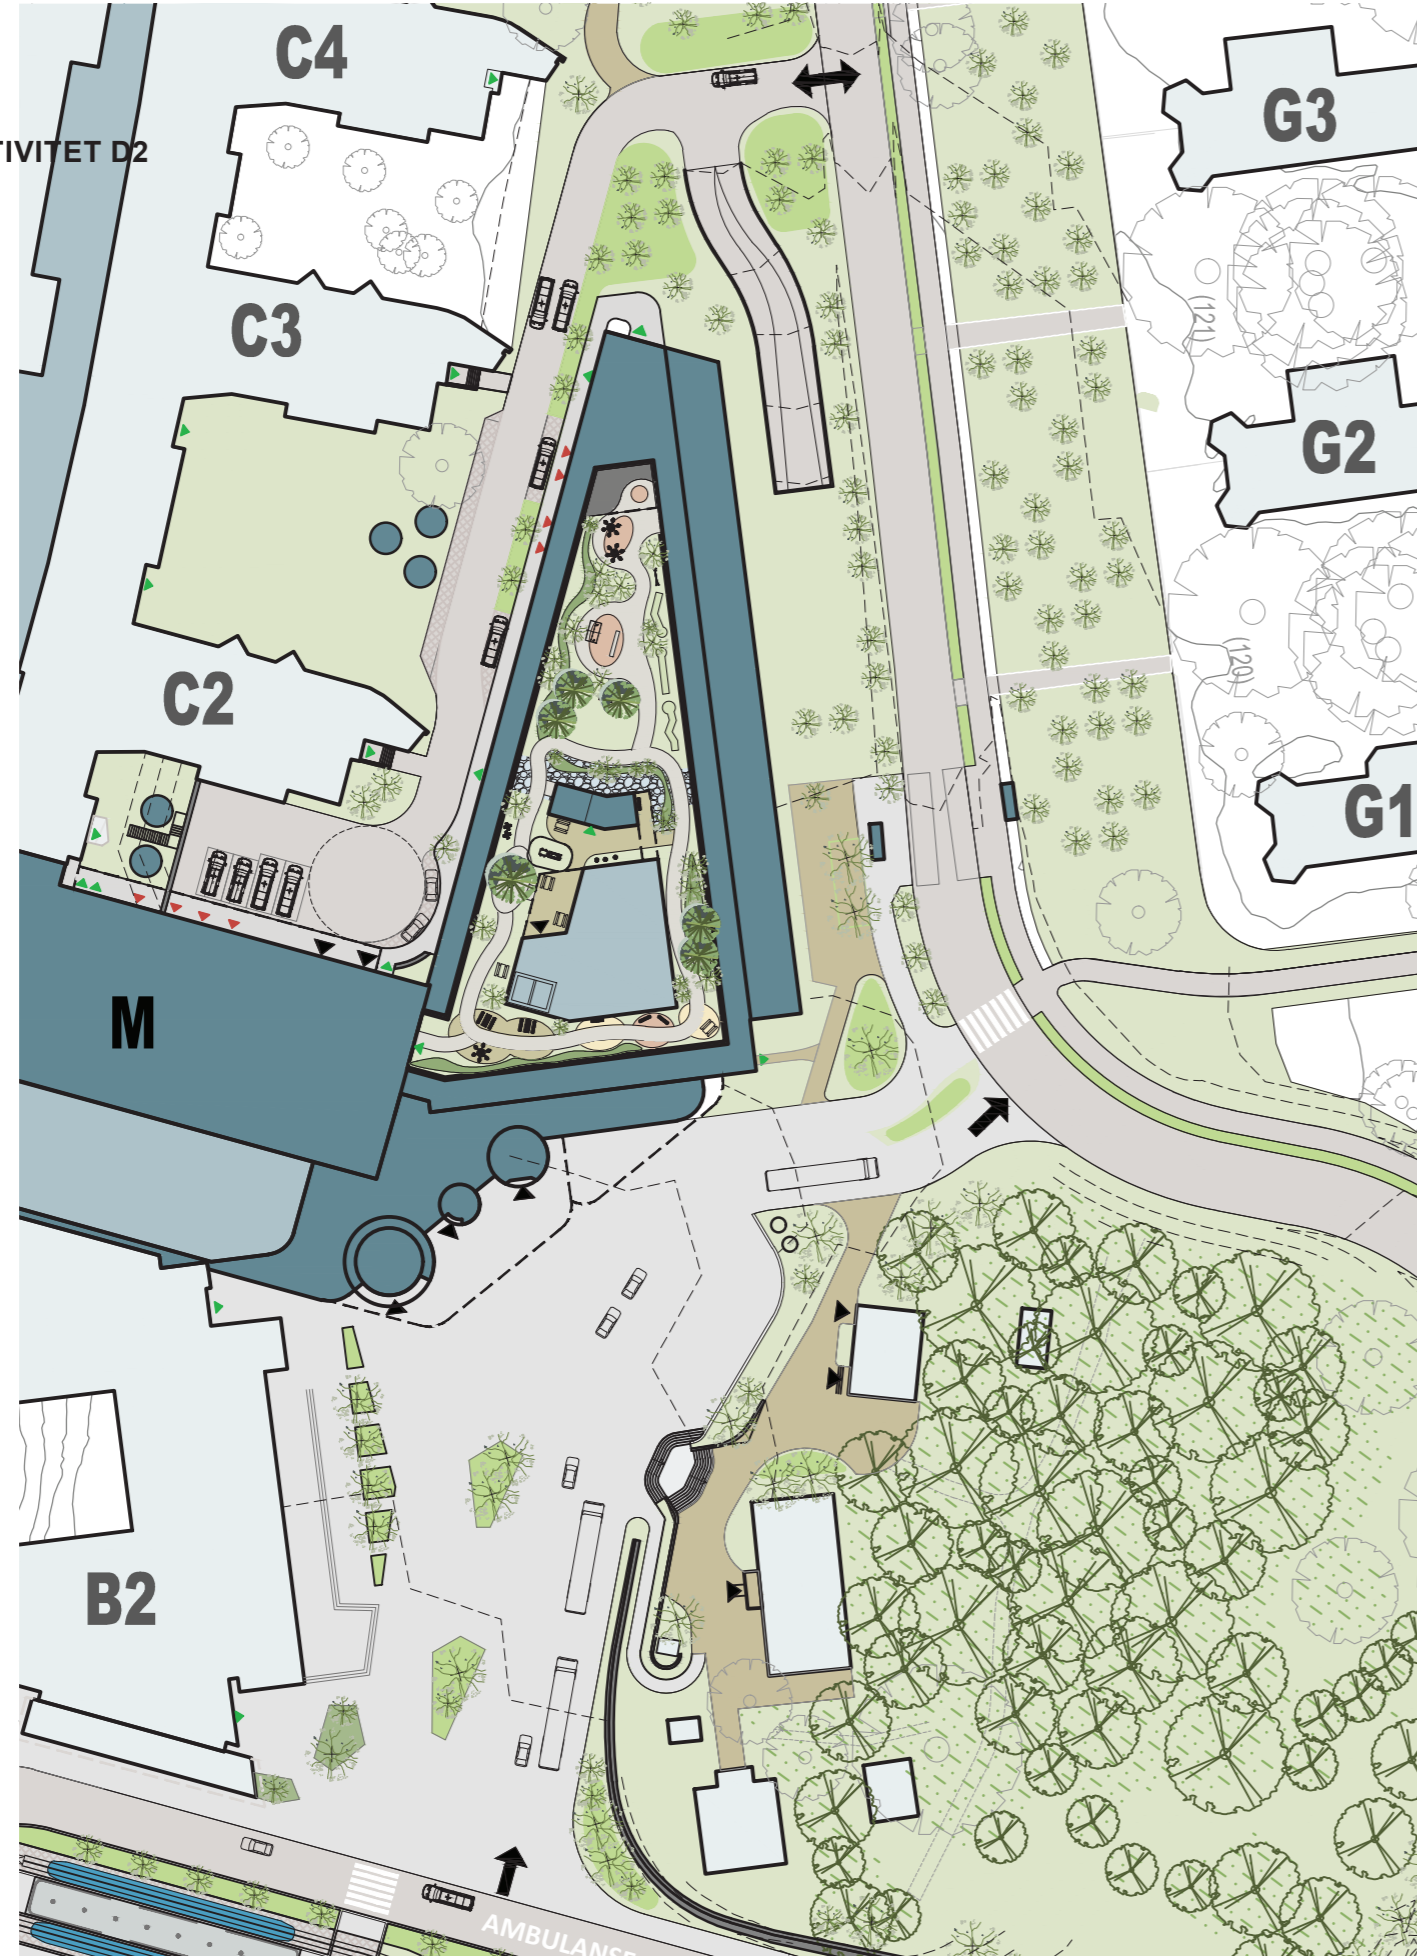


Nye Rikshospitalet Medvirkningsmøte D3

MØTE D3 ENDRINGER ETTER HOVEDAKTIVITET D2

1. Område nord for N har fått en oppholdsplass for isolat
2. Nedkjøringsrampe for sykkel til P-kjeller
3. Videreutviklet design av takhagen
4. Nytt design på Adkomsttorg

AVKLARINGSPUNKTER

Avklare samtidighet med hensyn til oppstilling av ambulanser utenfor mottak

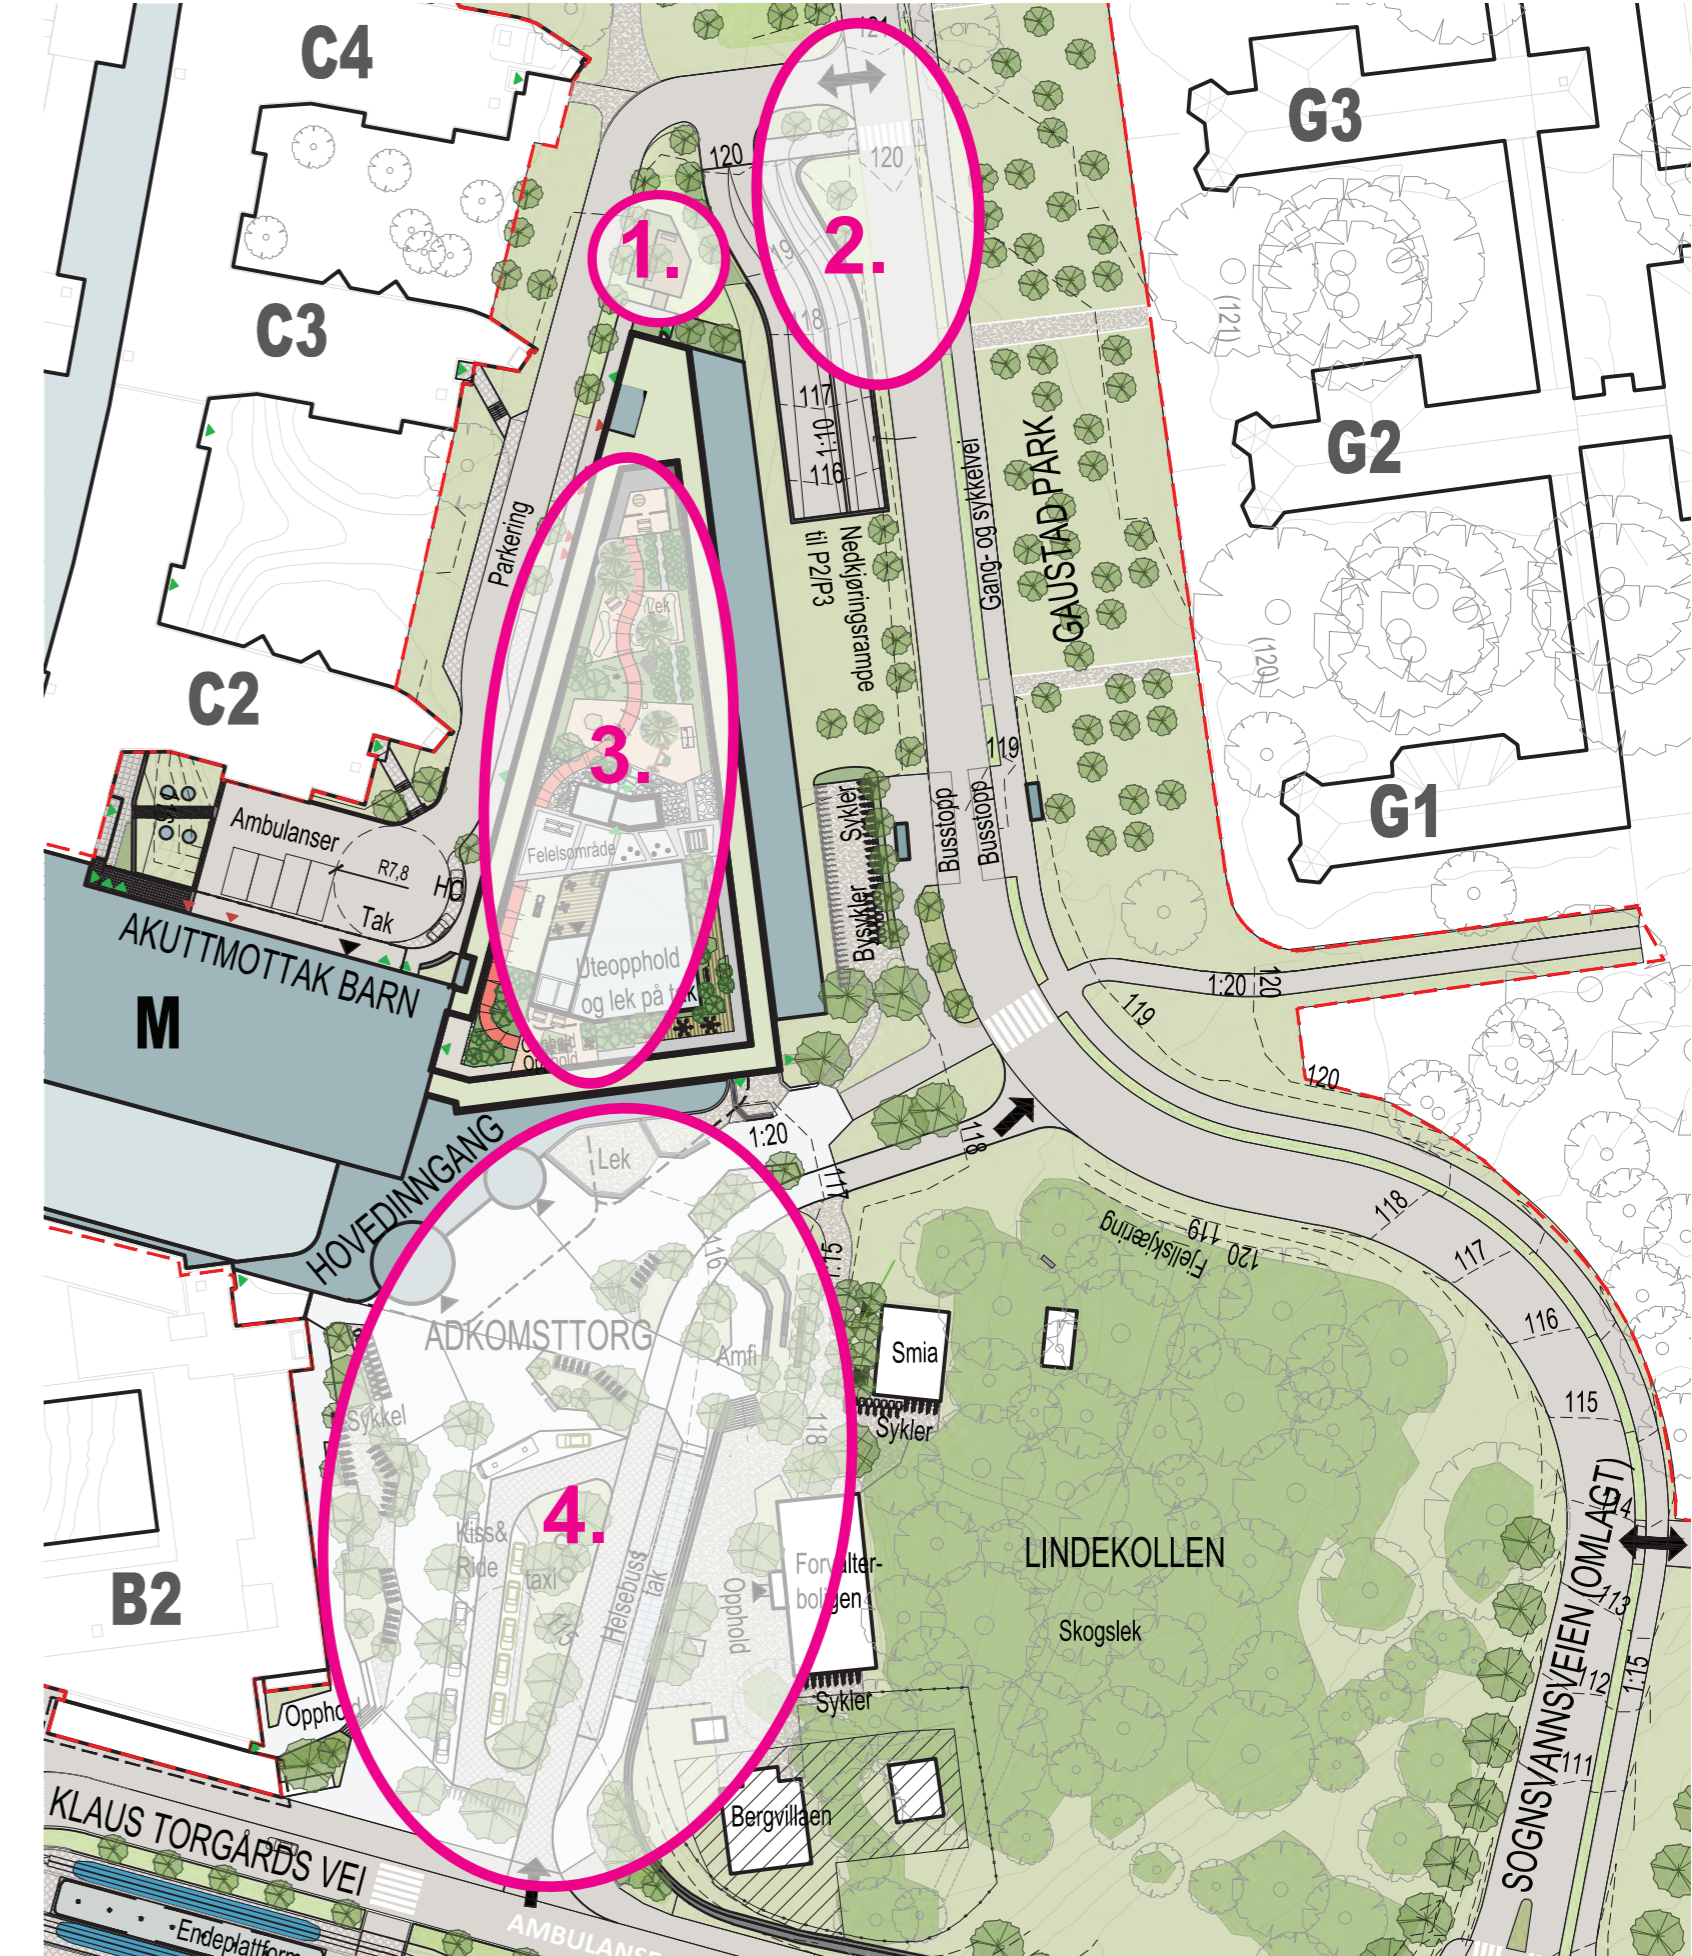


BYGG N OG
SOGNSVANNNSVEIEN
ILLUSTRASJON



PROSJEKTUTVIKLING FRA HOVEDAKTIVITET D2

MØTE D2

GRUNNLAG FRA HOVEDAKTIVITET D2

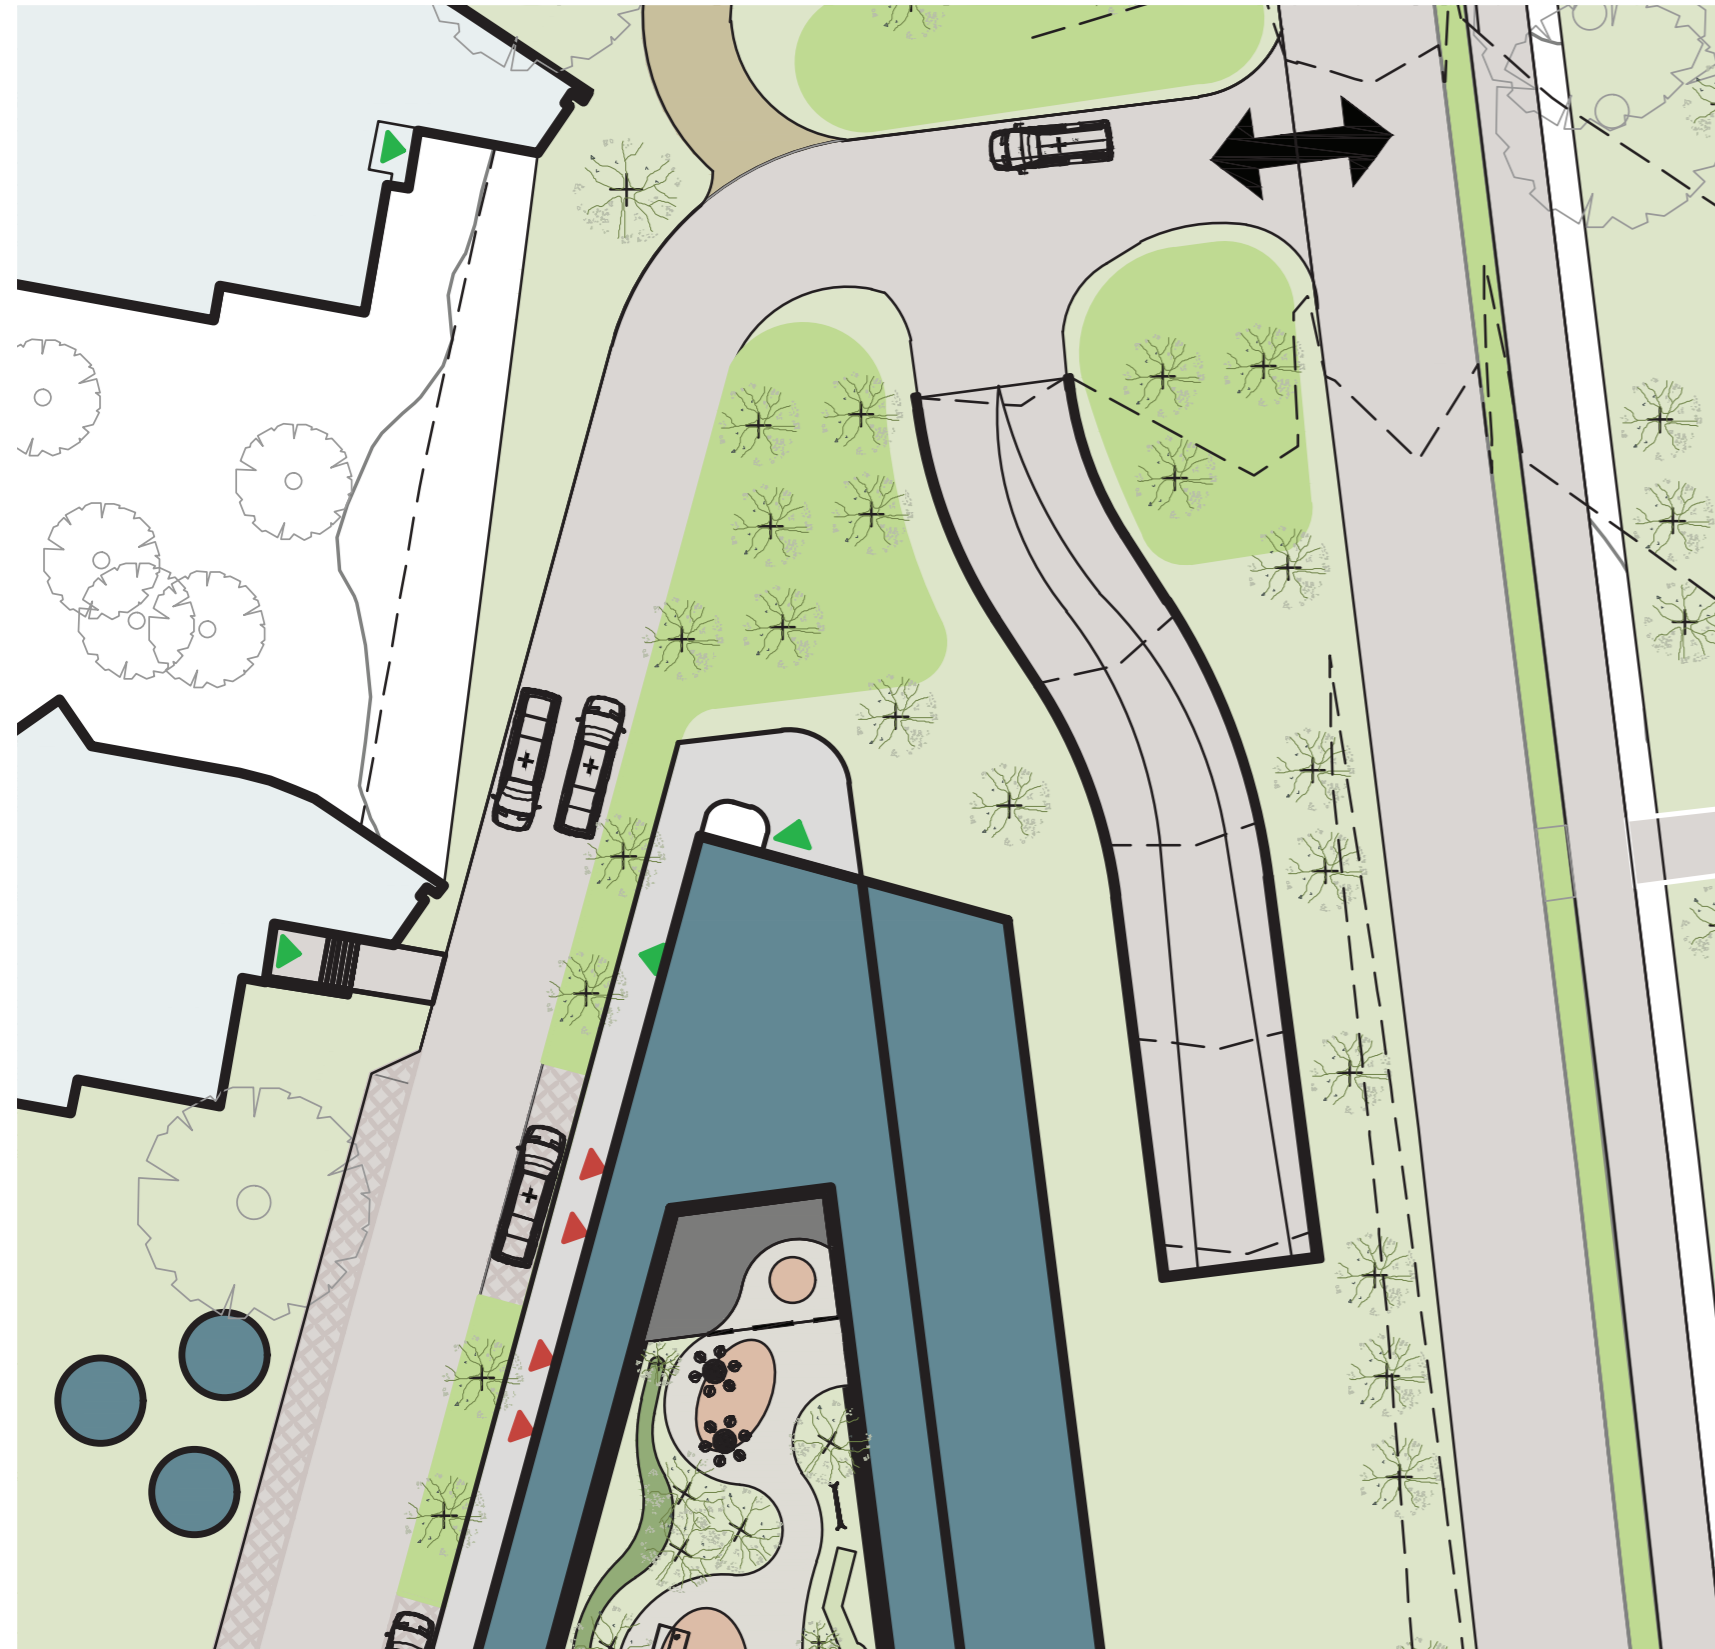


Nye Rikshospitalet

Medvirkningsmøte D3

MØTE D3

ENDRINGER ETTER HOVEDAKTIVITET D2


- Egen oppholdssone for barn og pårørende som er over lengre tid på isolat. Område møbleres med benker og ligger i grønne omgivelser med trær og busker

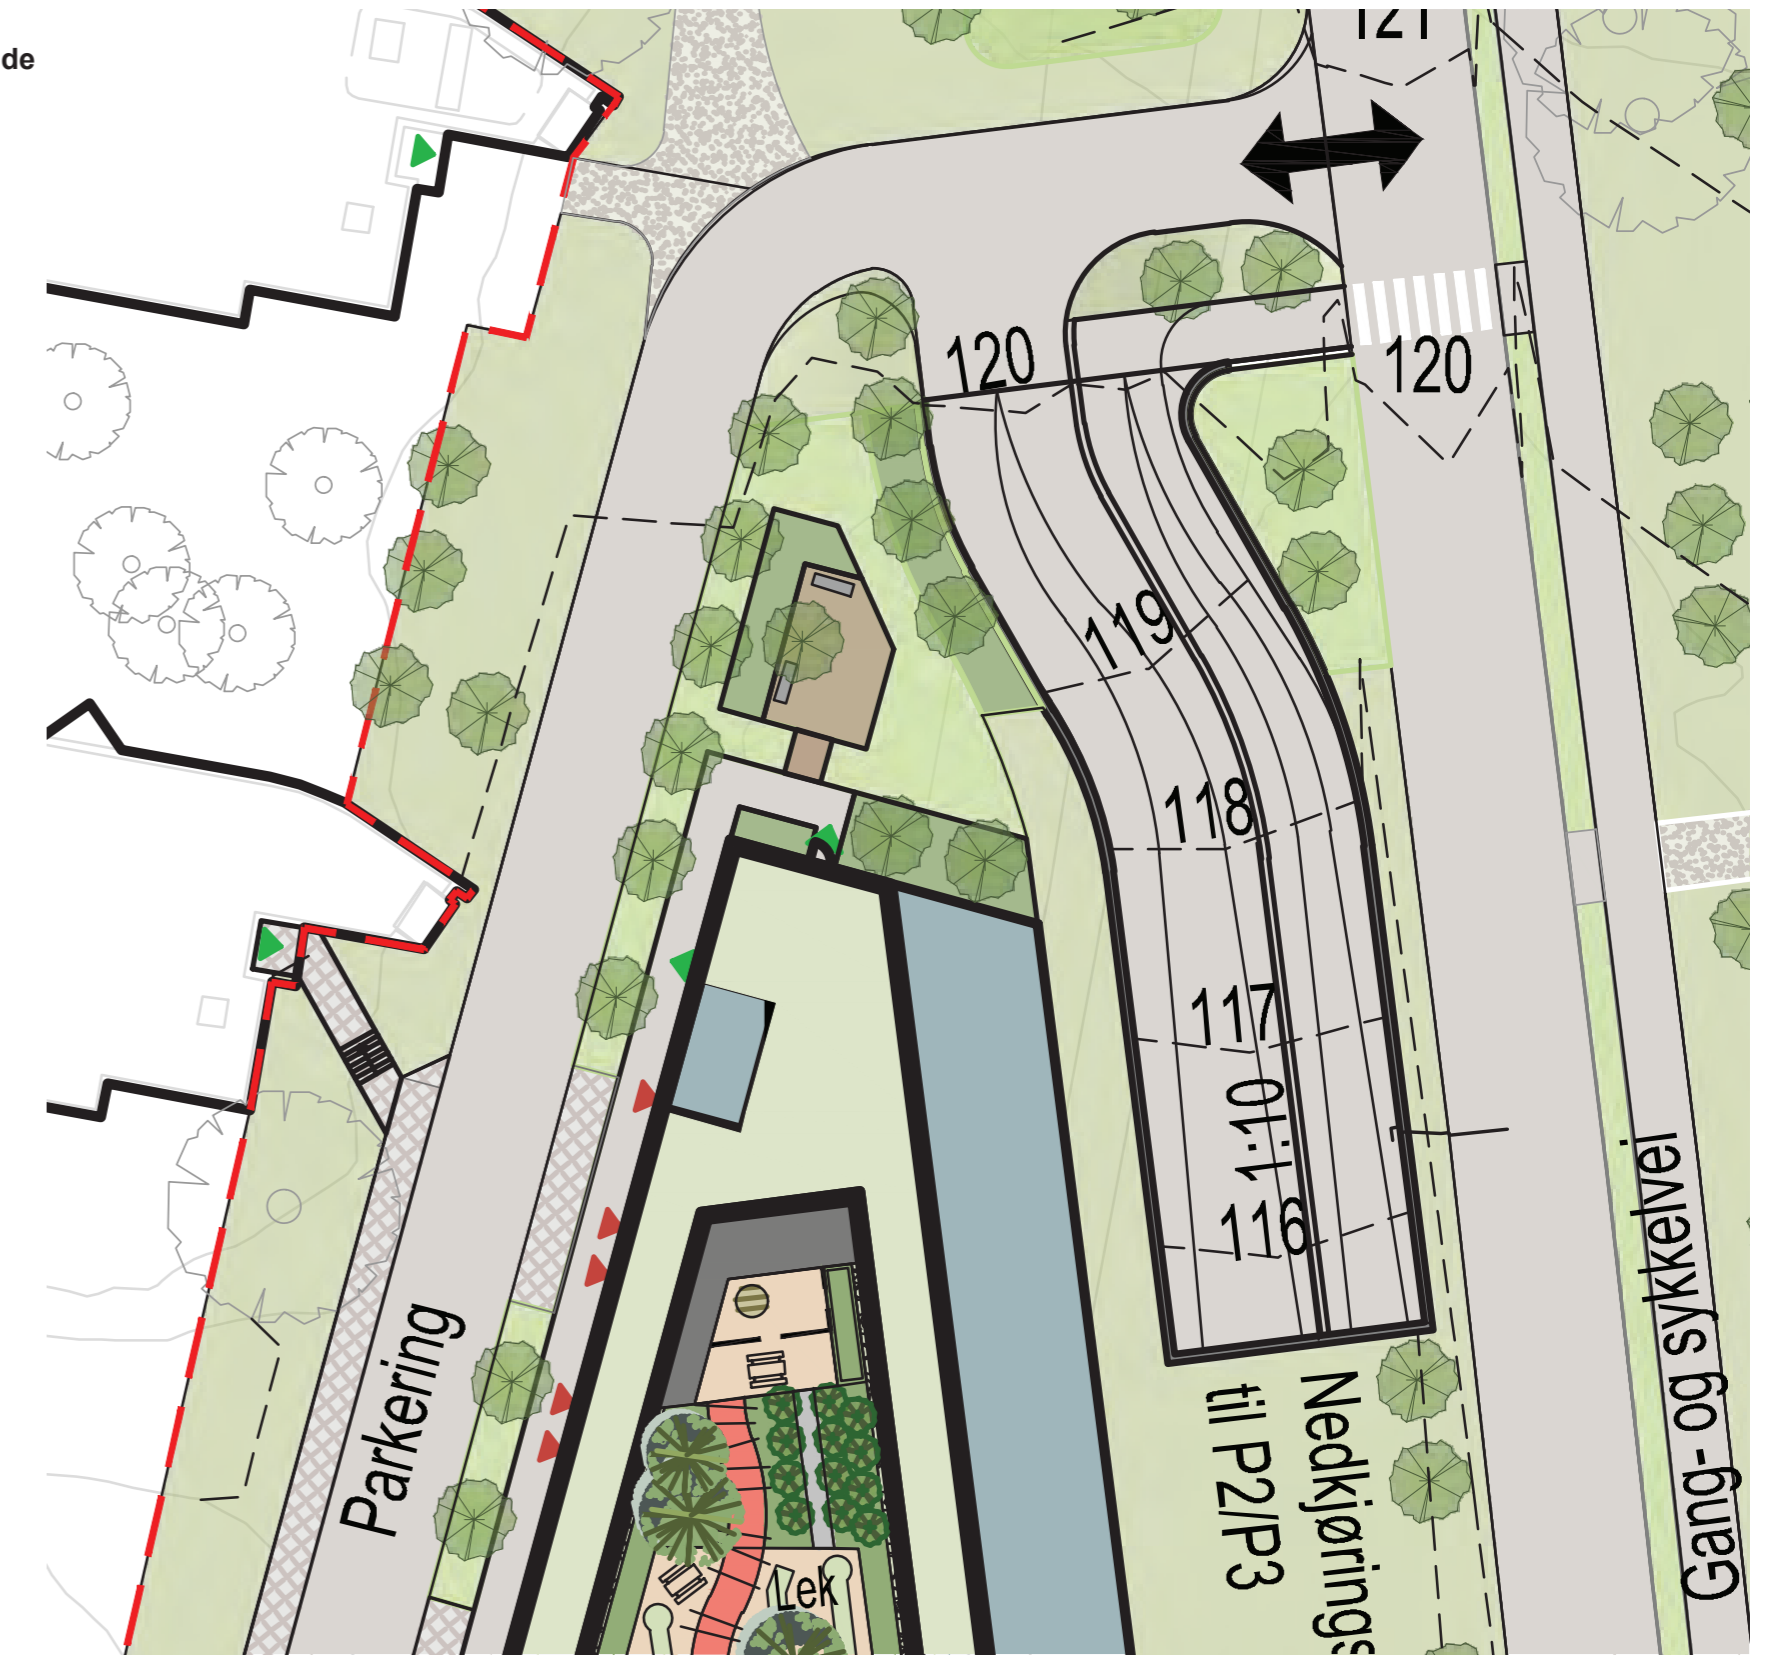

**ADKOMSTTORG
ILLUSTRASJON**




ADKOMSTTORG

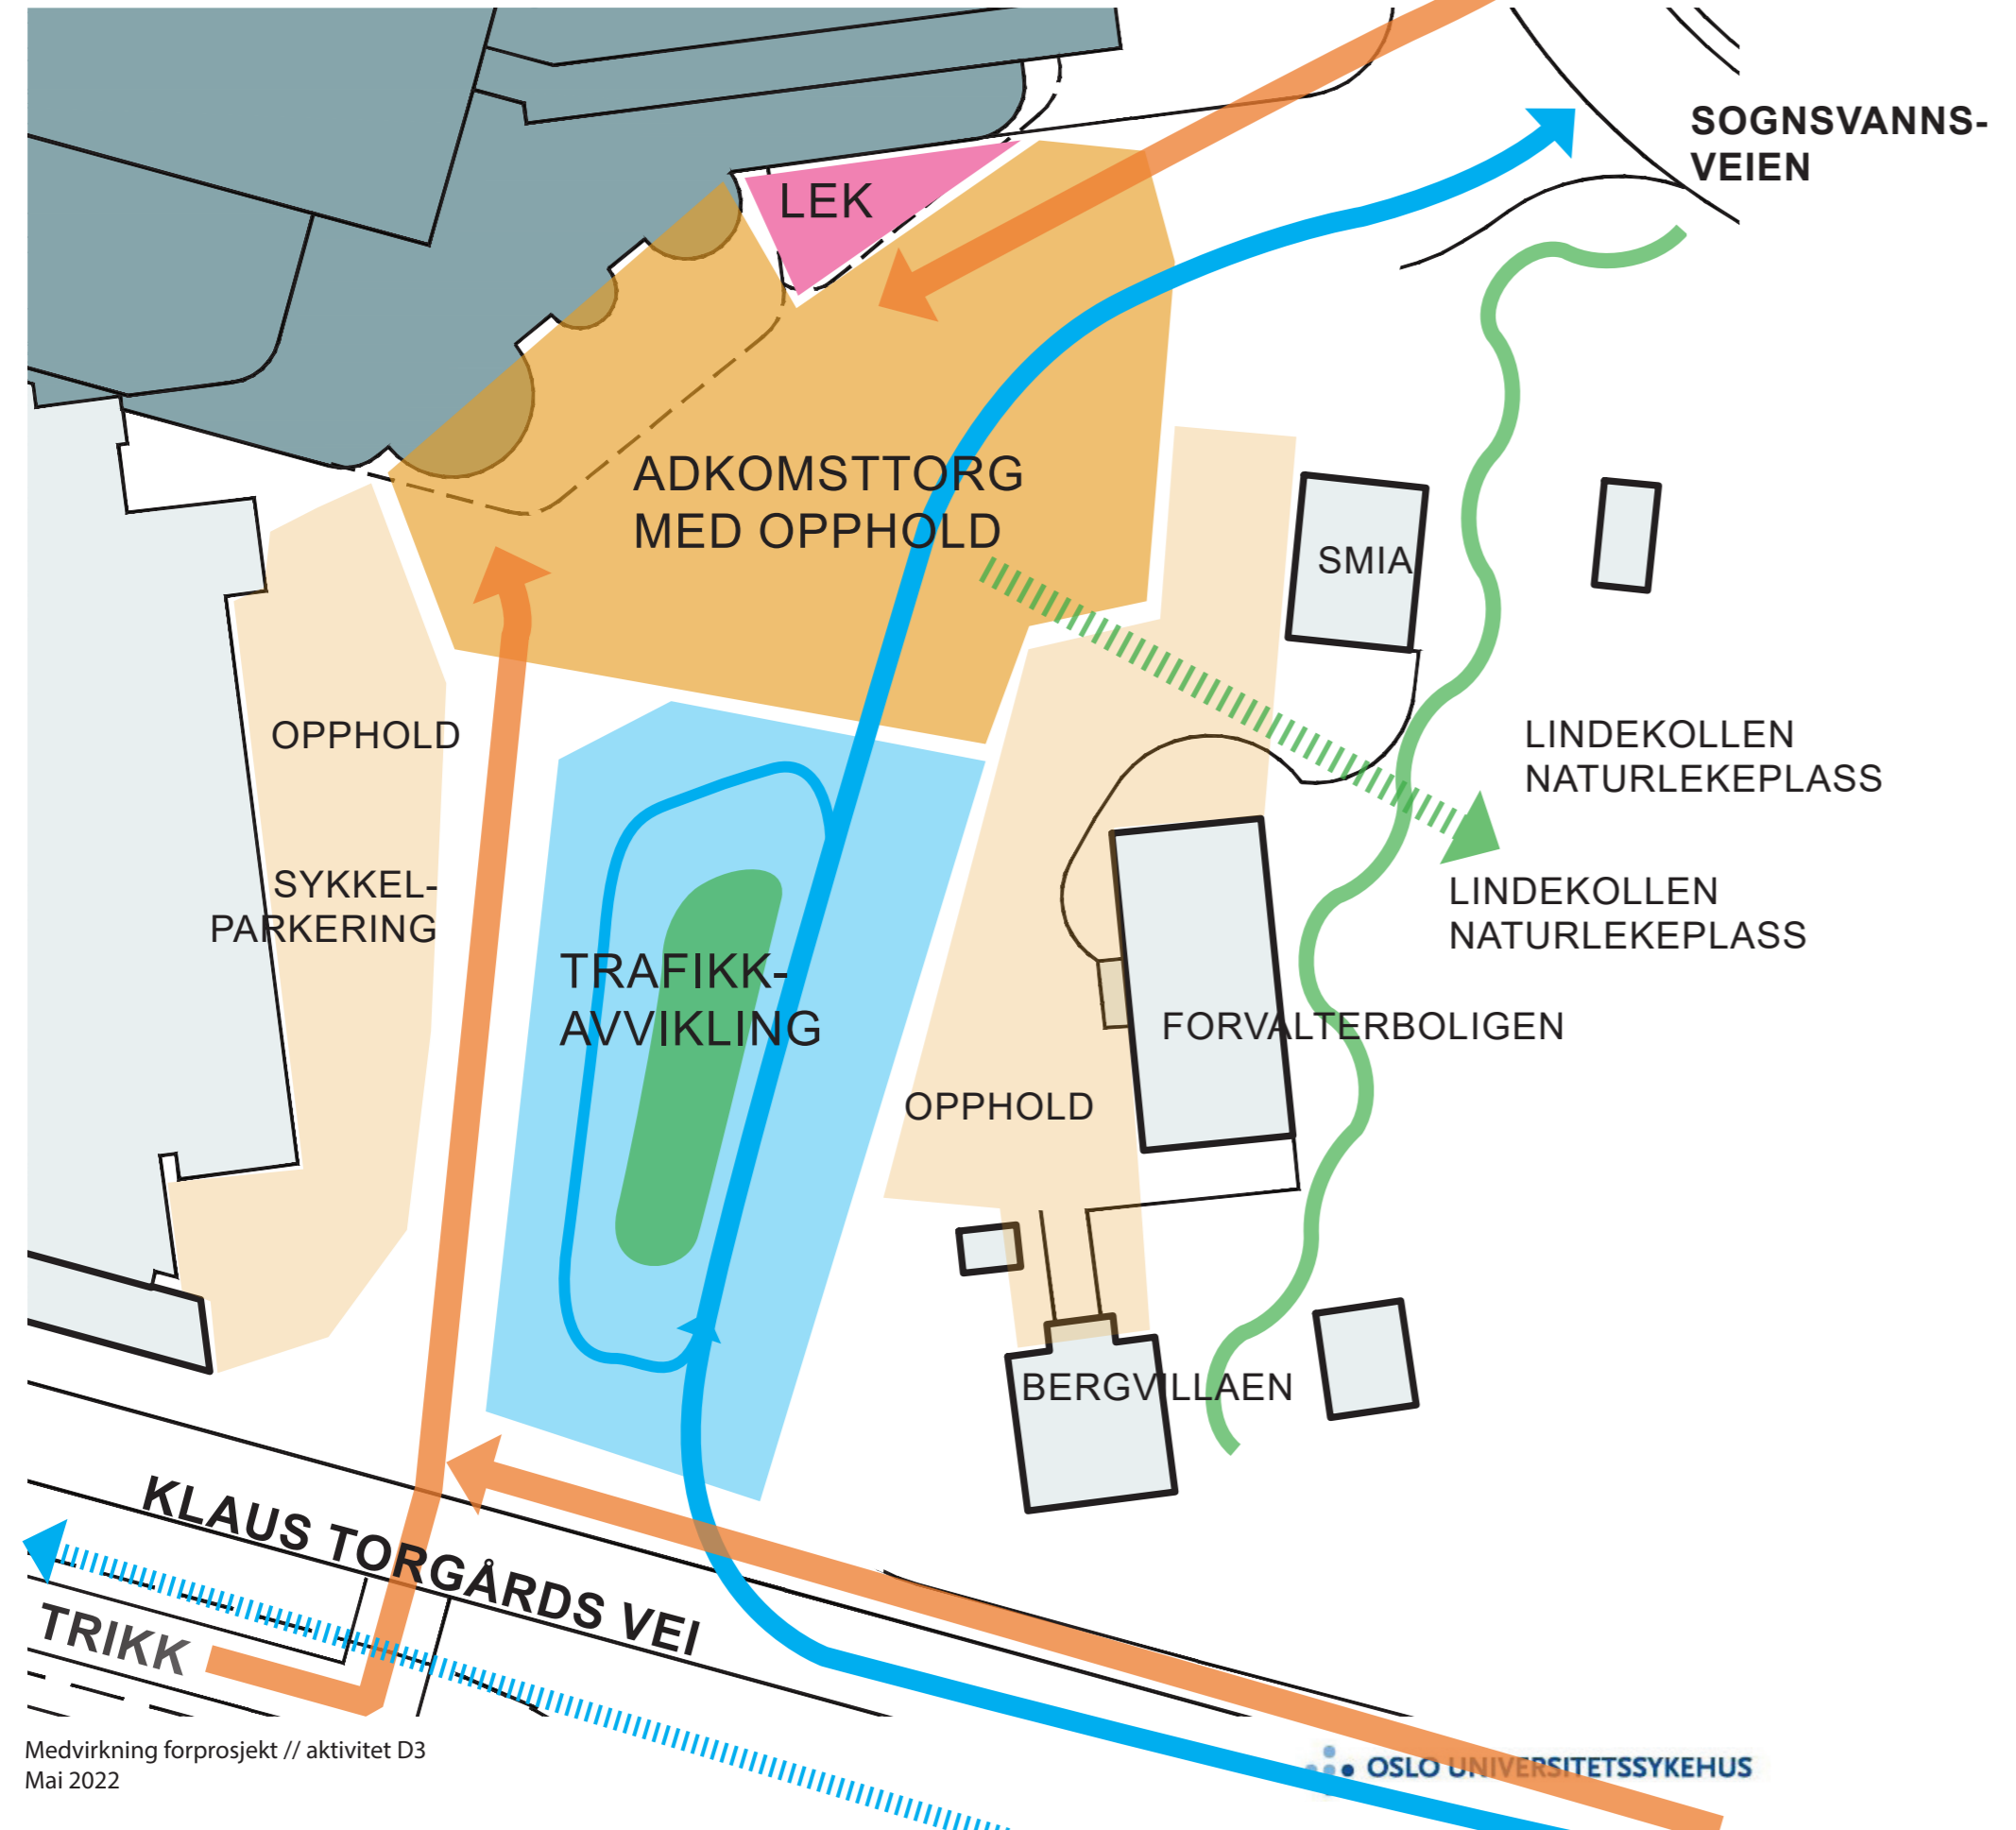

OVERORDNET KONSEPT

- Avvikle all trafikk i sørlig del av torget
- Forbeholde området foran hovedinngang til torg med opphold
- Fasade langs B2 holdes av til opphold, møblering og sykkelparkering
- Opphold ved Lindekollen
- Direkte siktlinje fra trikken til hovedinngang
- Siktlinje fra hovedinngang til Lindekollen
- Siktlinje fra hovedinngang til Gamle Gaustad

ADKOMSTTORG PLAN

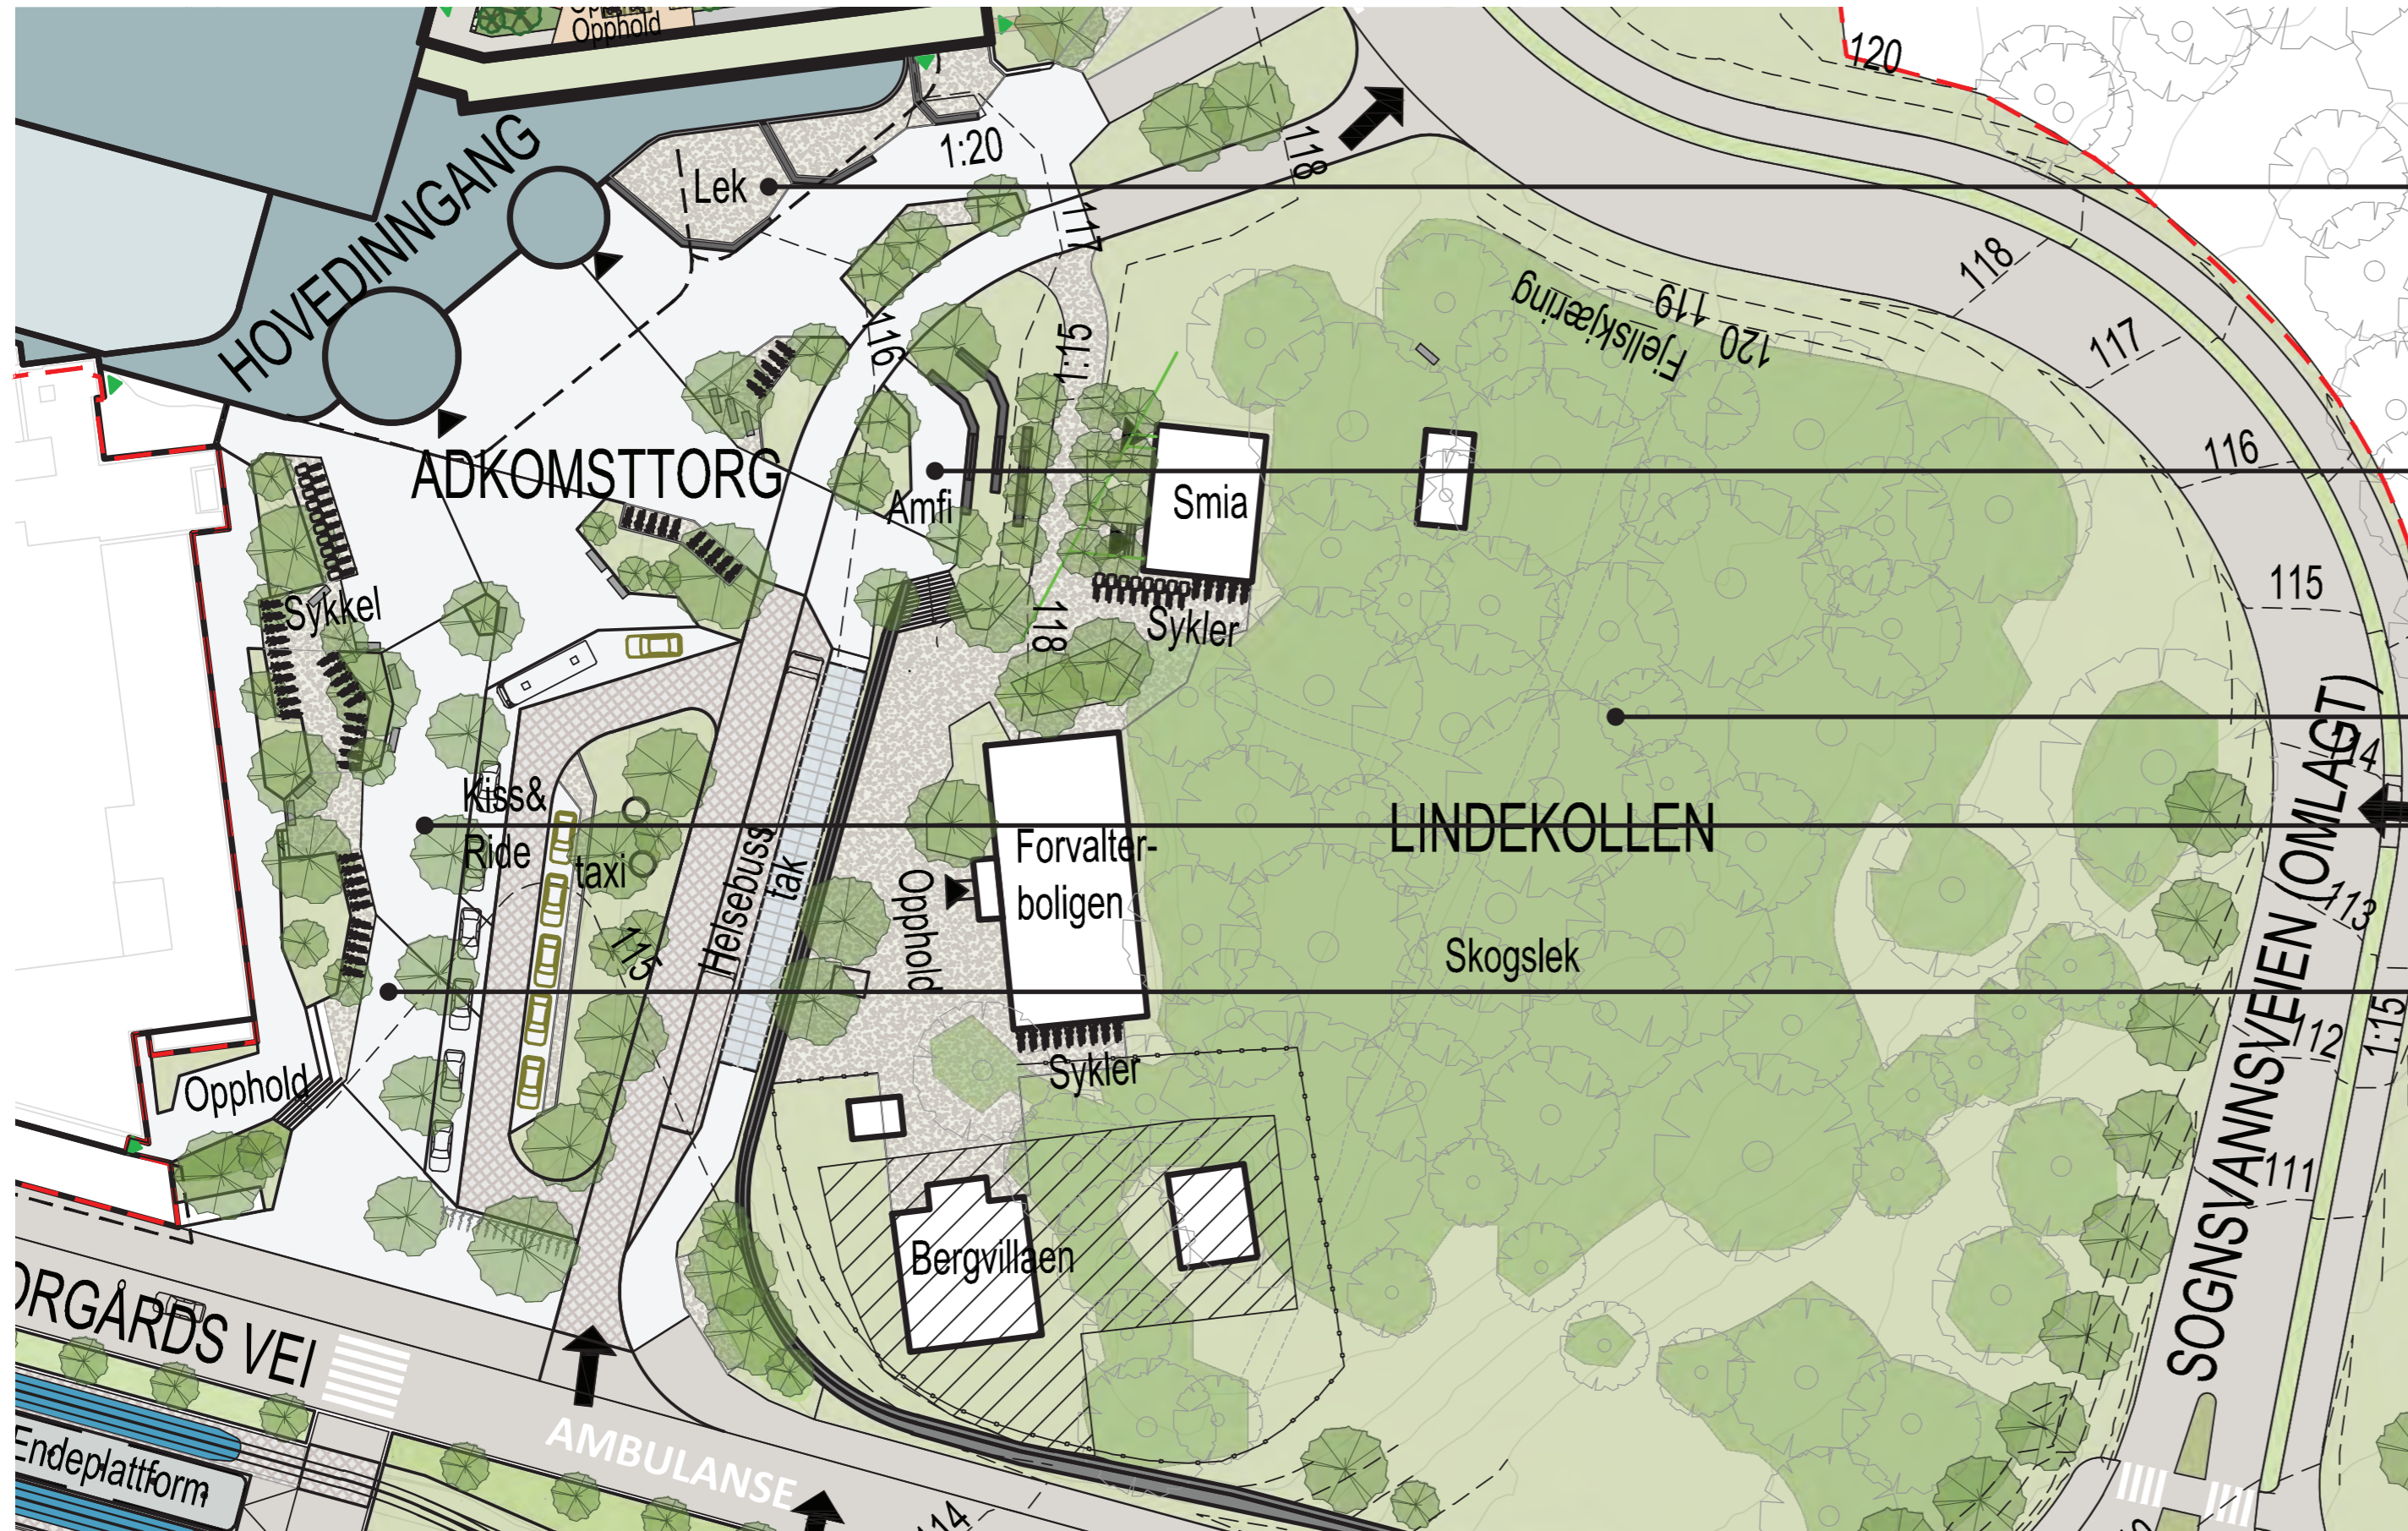

Eget lekeområde ved inngang til barnesenter. Et blikkfang for barn som skal til sykehuset



Variert møblering tilbyr sittemuligheter på torget og i området rundt



Naturlek sentralt på Lindekollen

Bruke rullestolvennlig dekke i gangarealer

Tydelig siktlinje til hovedinngang




ADKOMSTTORG
ILLUSTRASJON



PROSJEKTUTVIKLING FRA HOVEDAKTIVITET D2

MØTE D2

GRUNNLAG FRA HOVEDAKTIVITET D2

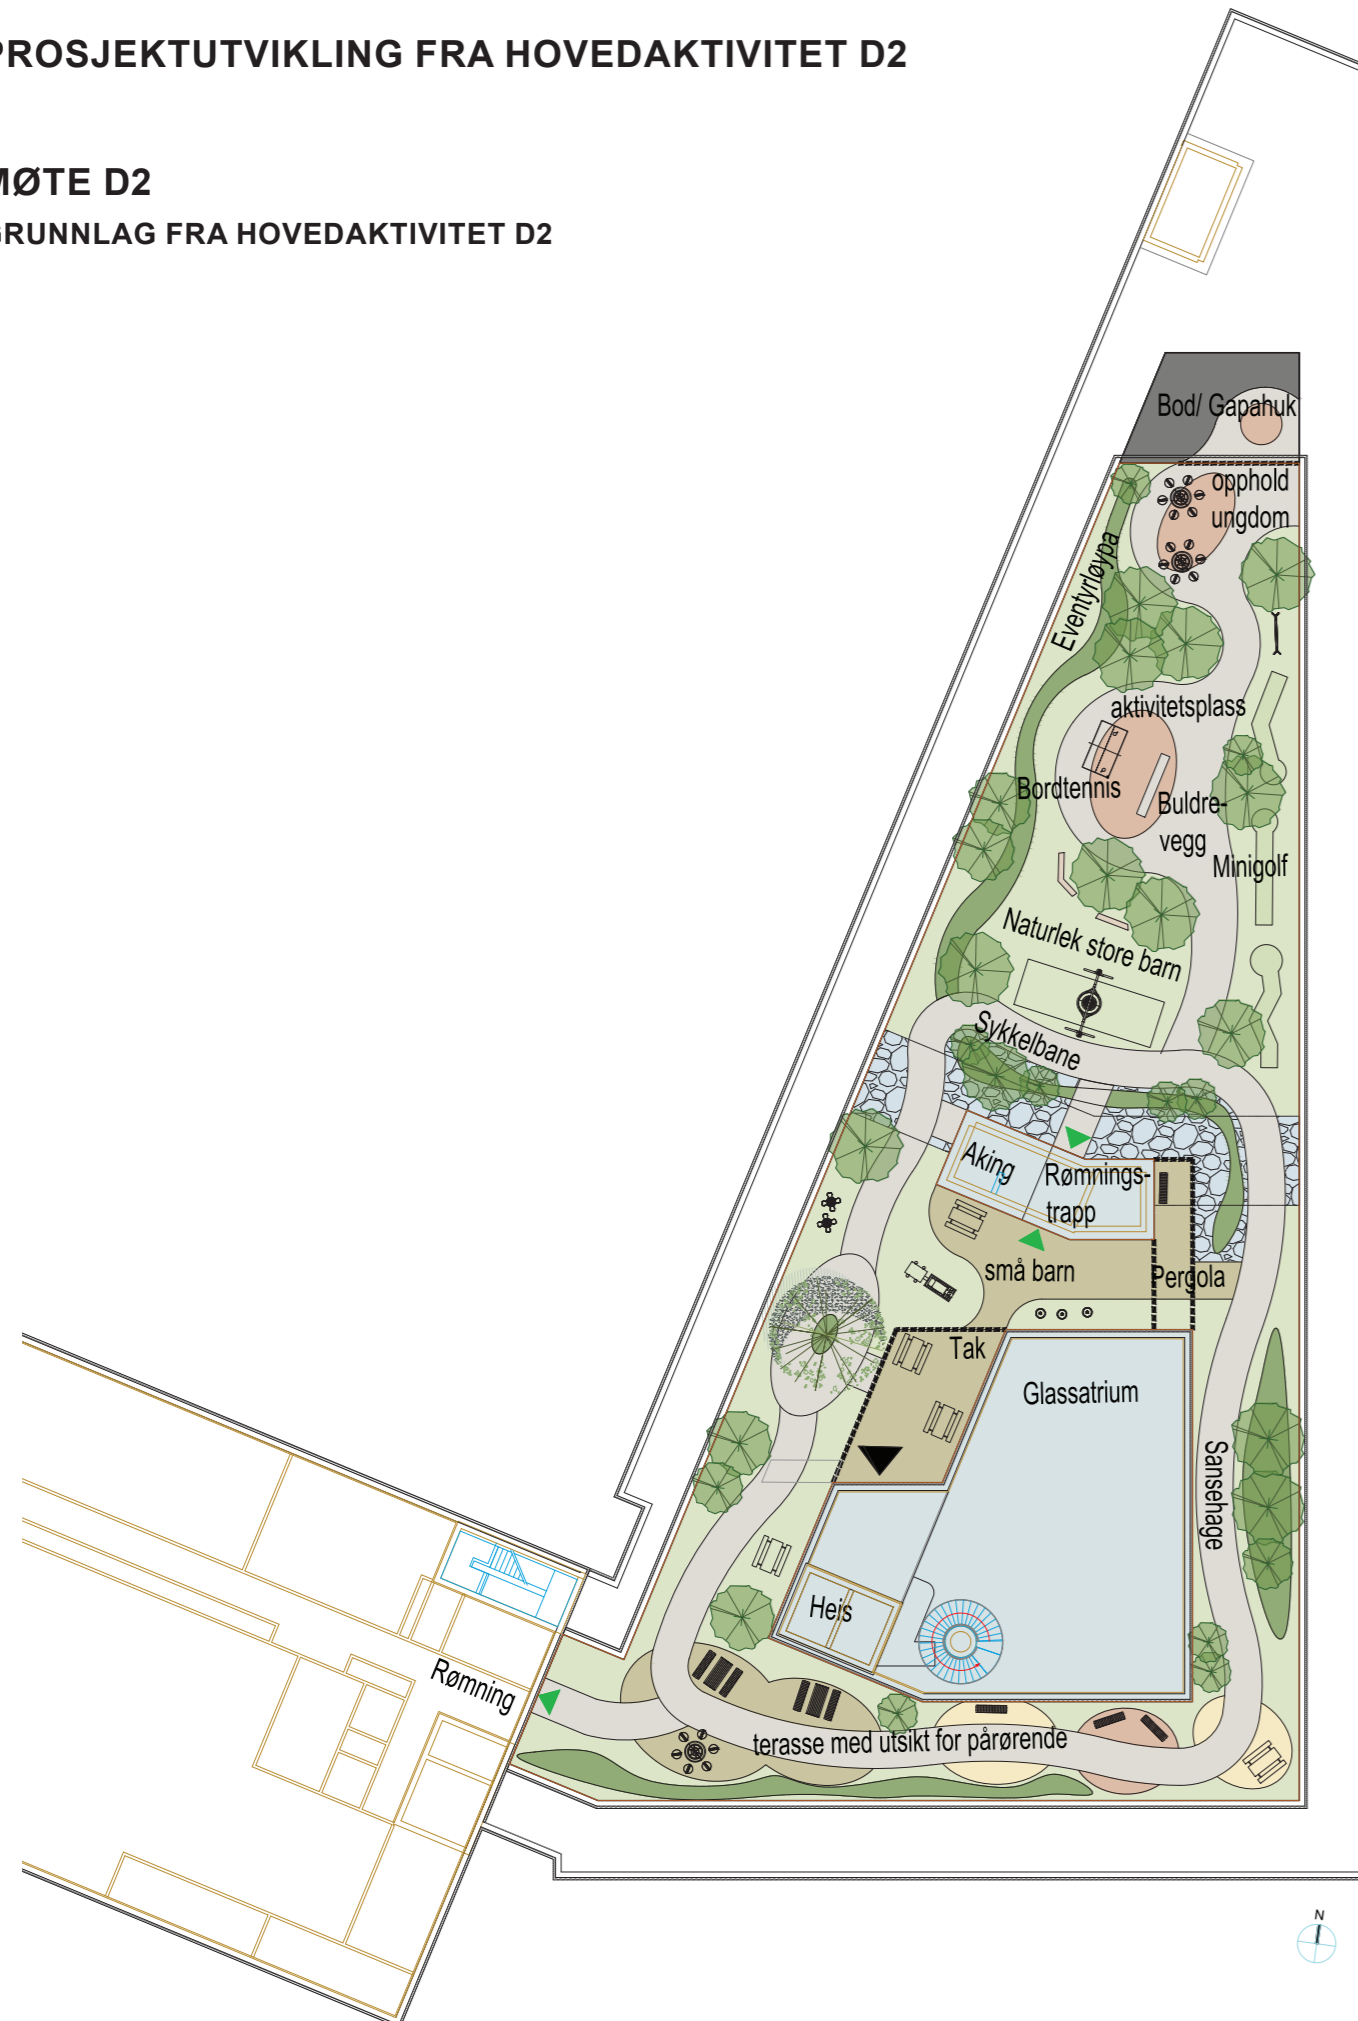

Nye Rikshospitalet
Medvirkningsmøte D3


MØTE D3

ENDRINGER ETTER HOVEDAKTIVITET D2

AVKLARINGSPUNKTER

Er forslag til inndeling og plassering av sonene godt?

Er innholdet i sonene godt?

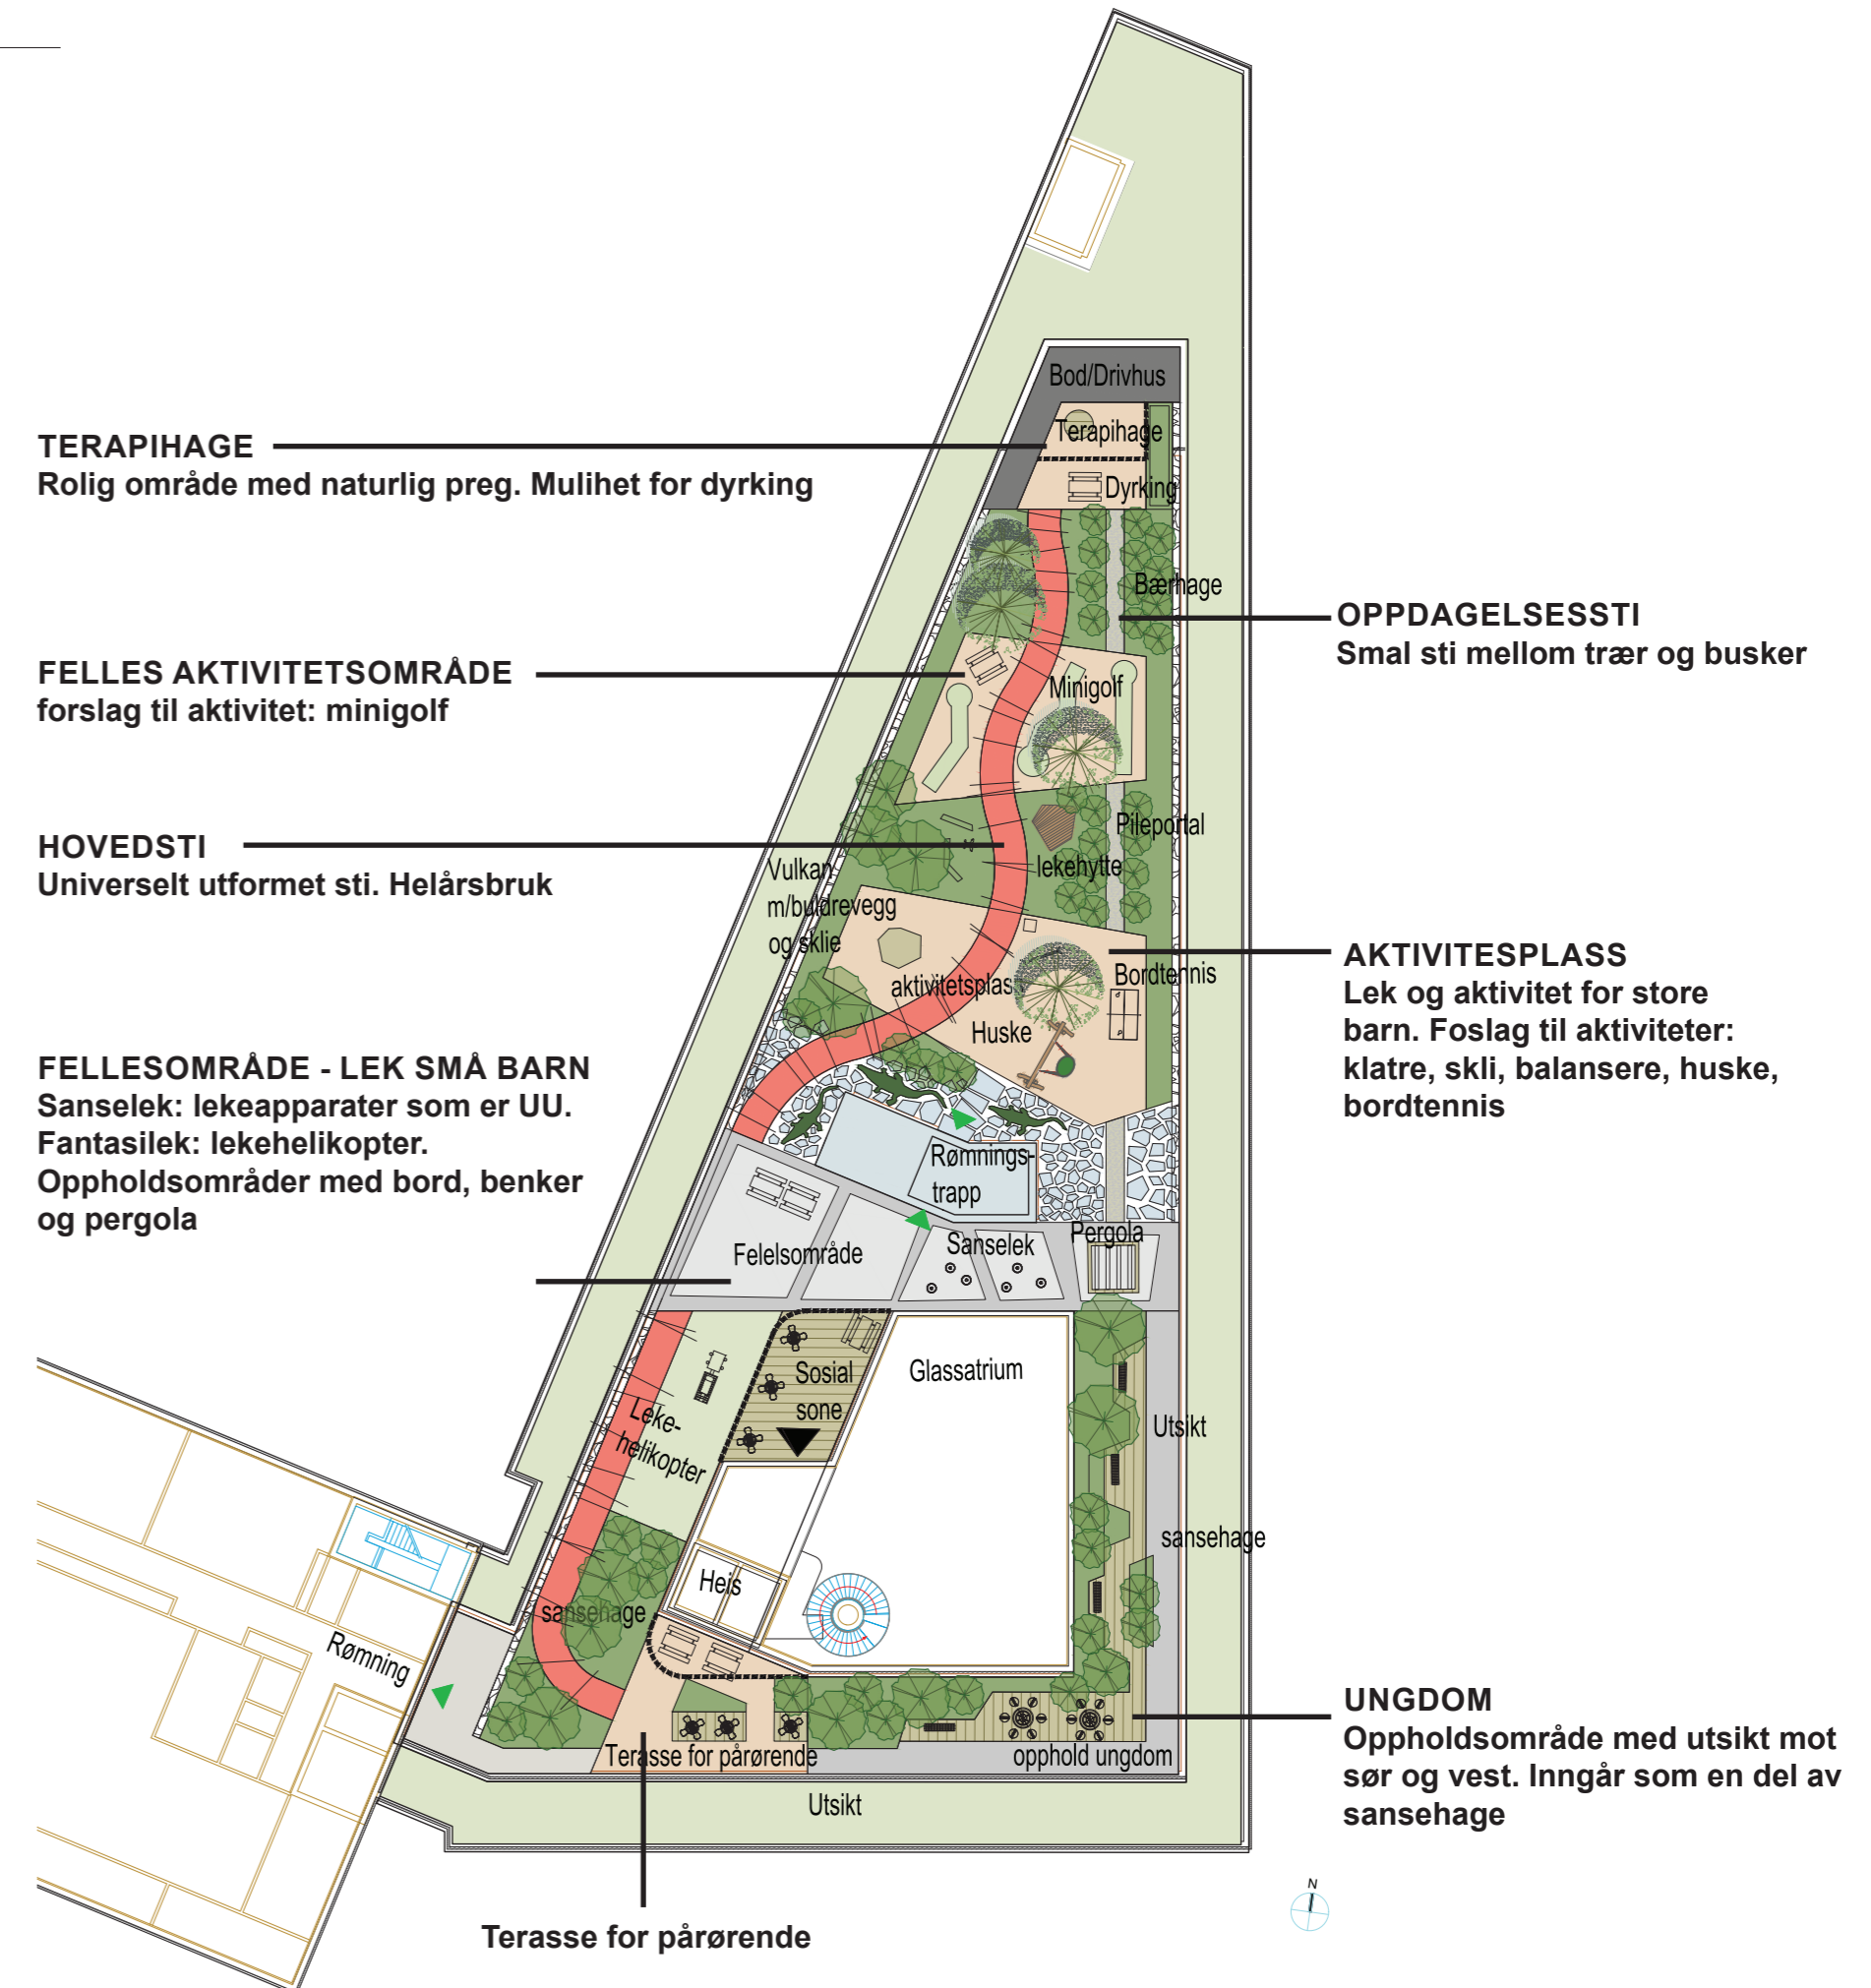


ILLUSTRASJONSBILDE AKTIVITETSOMRÅDE



ILLUSTRASJONSBILDE SANSEHAGE



Nye Rikshospitalet
Medvirkningsmøte D3

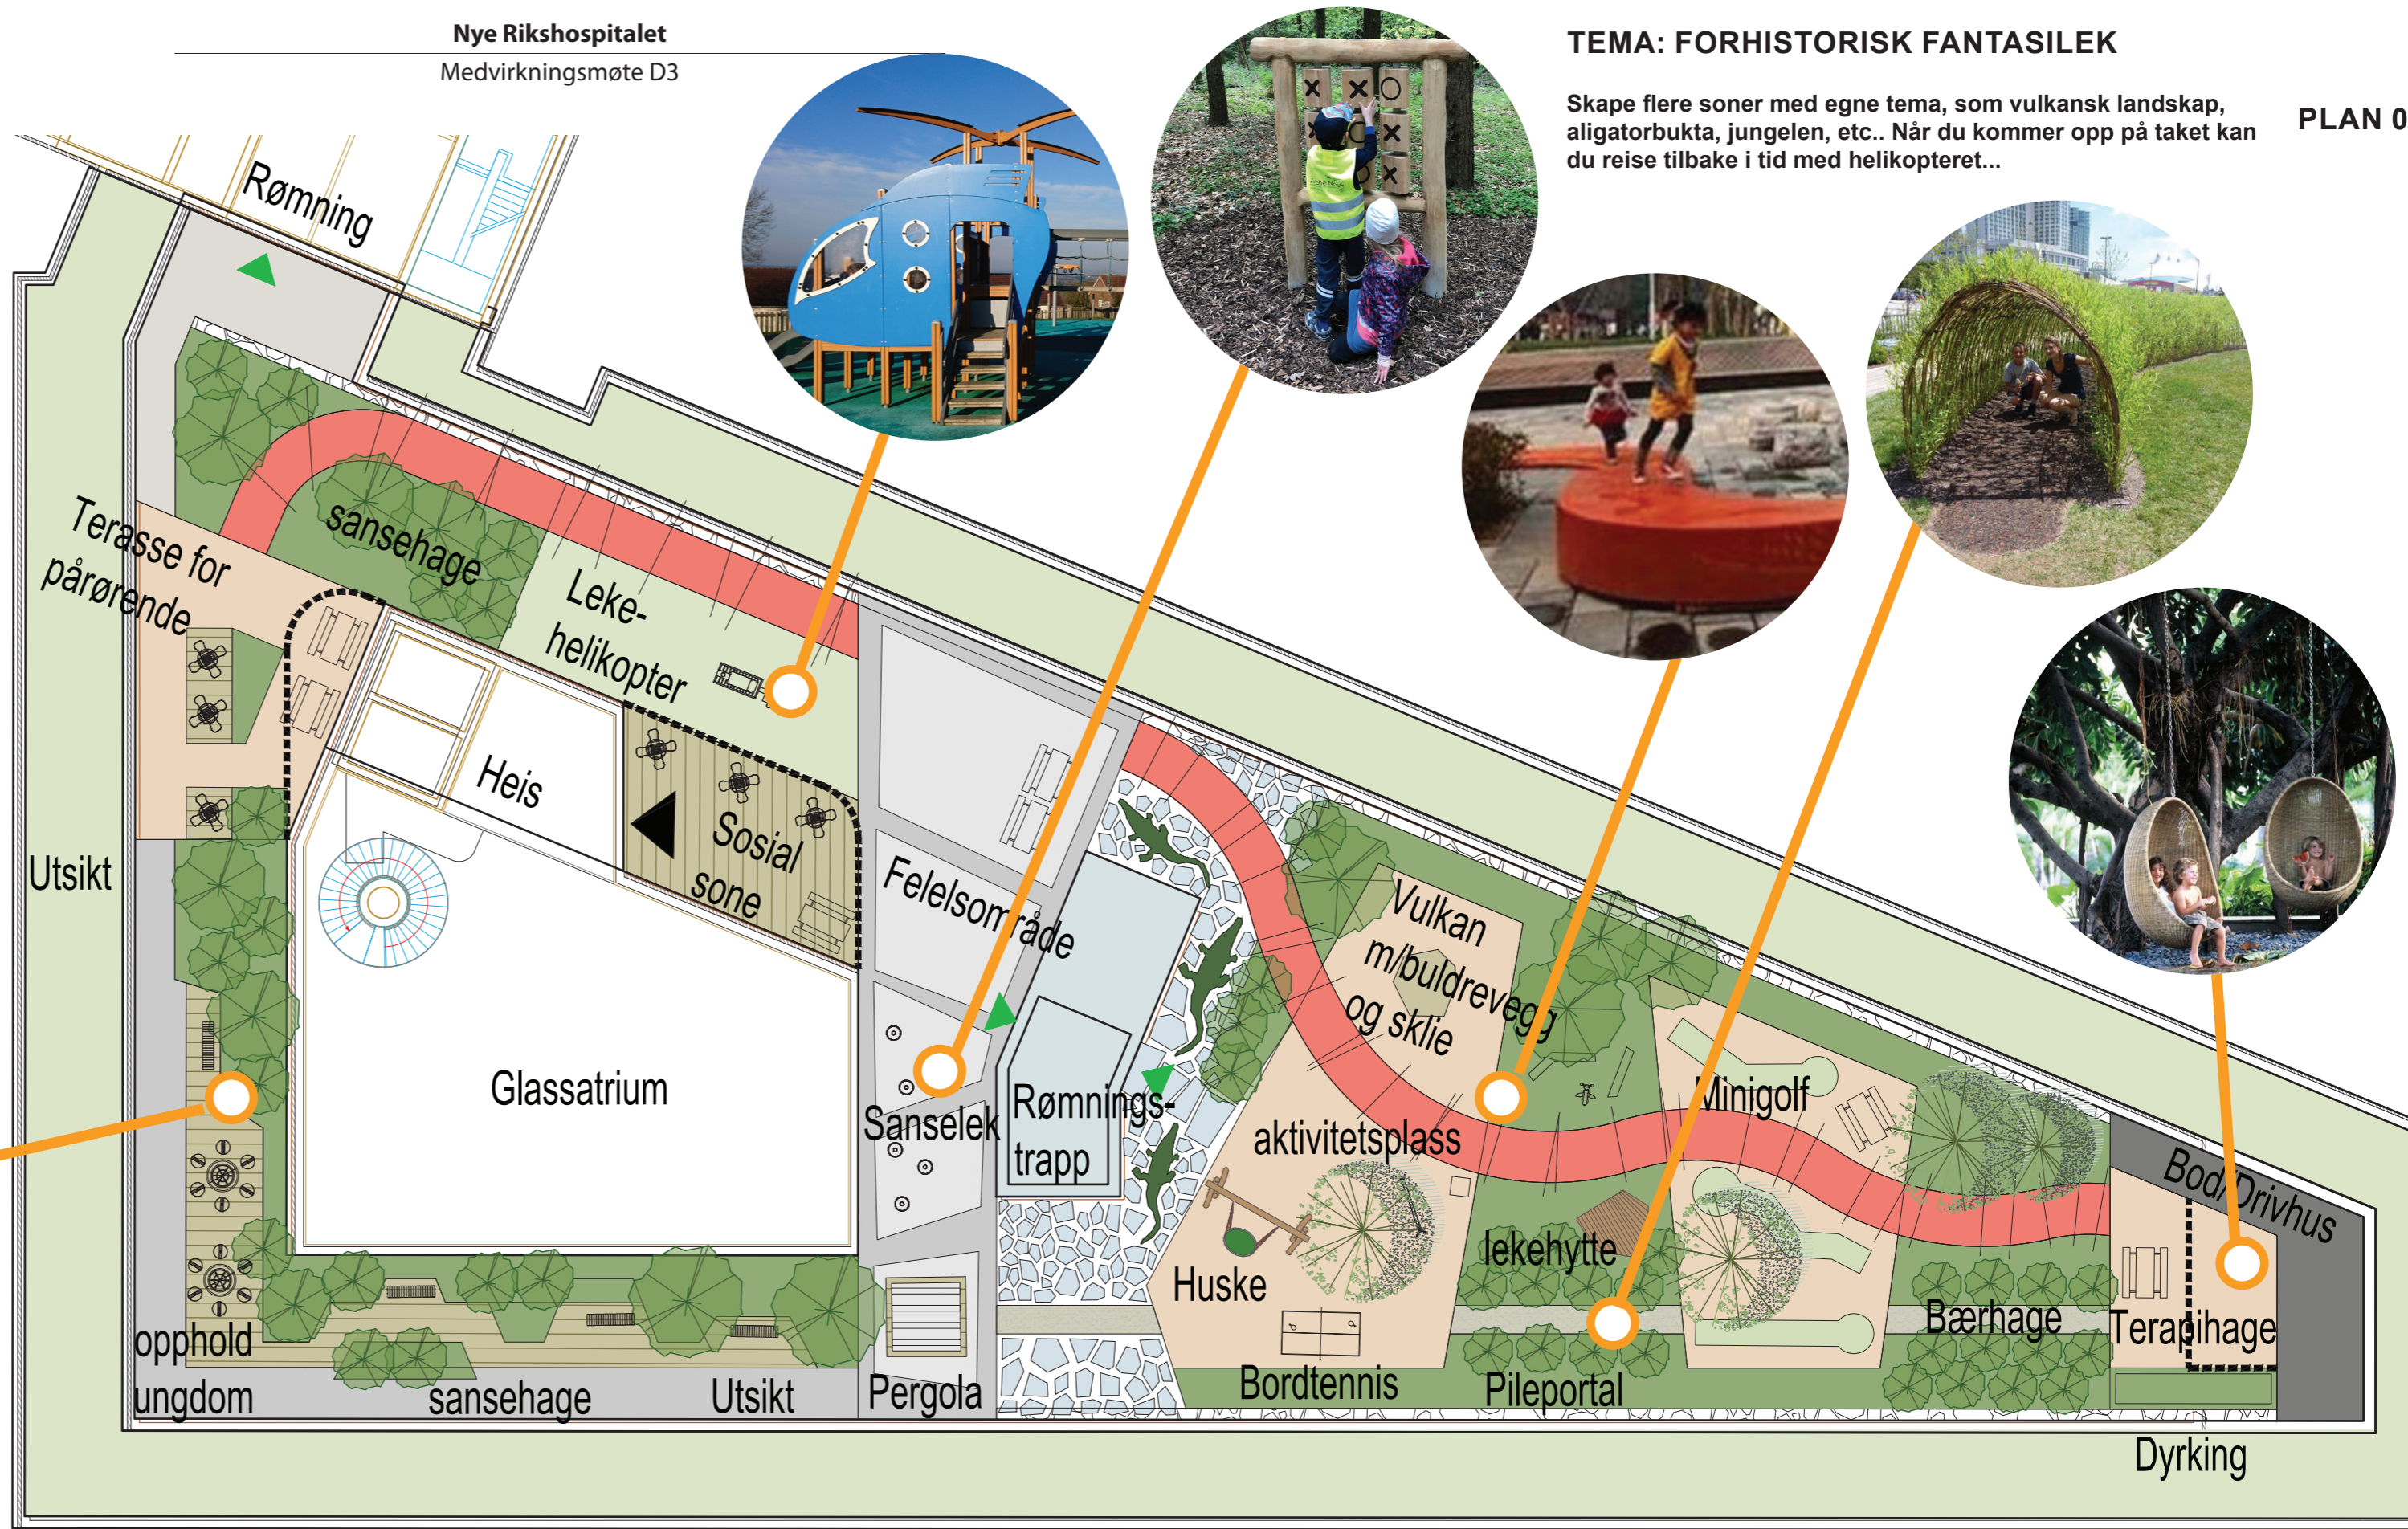

TEMA: FORHISTORISK FANTASILEK


Skape flere soner med egne tema, som vulkansk landskap, aligatorbukta, jungelen, etc.. Når du kommer opp på taket kan du reise tilbake i tid med helikopteret...

PLAN 07



Dører, vinduer og søyler er i prosess

TAKHAGE
BILDE FRA MODELL

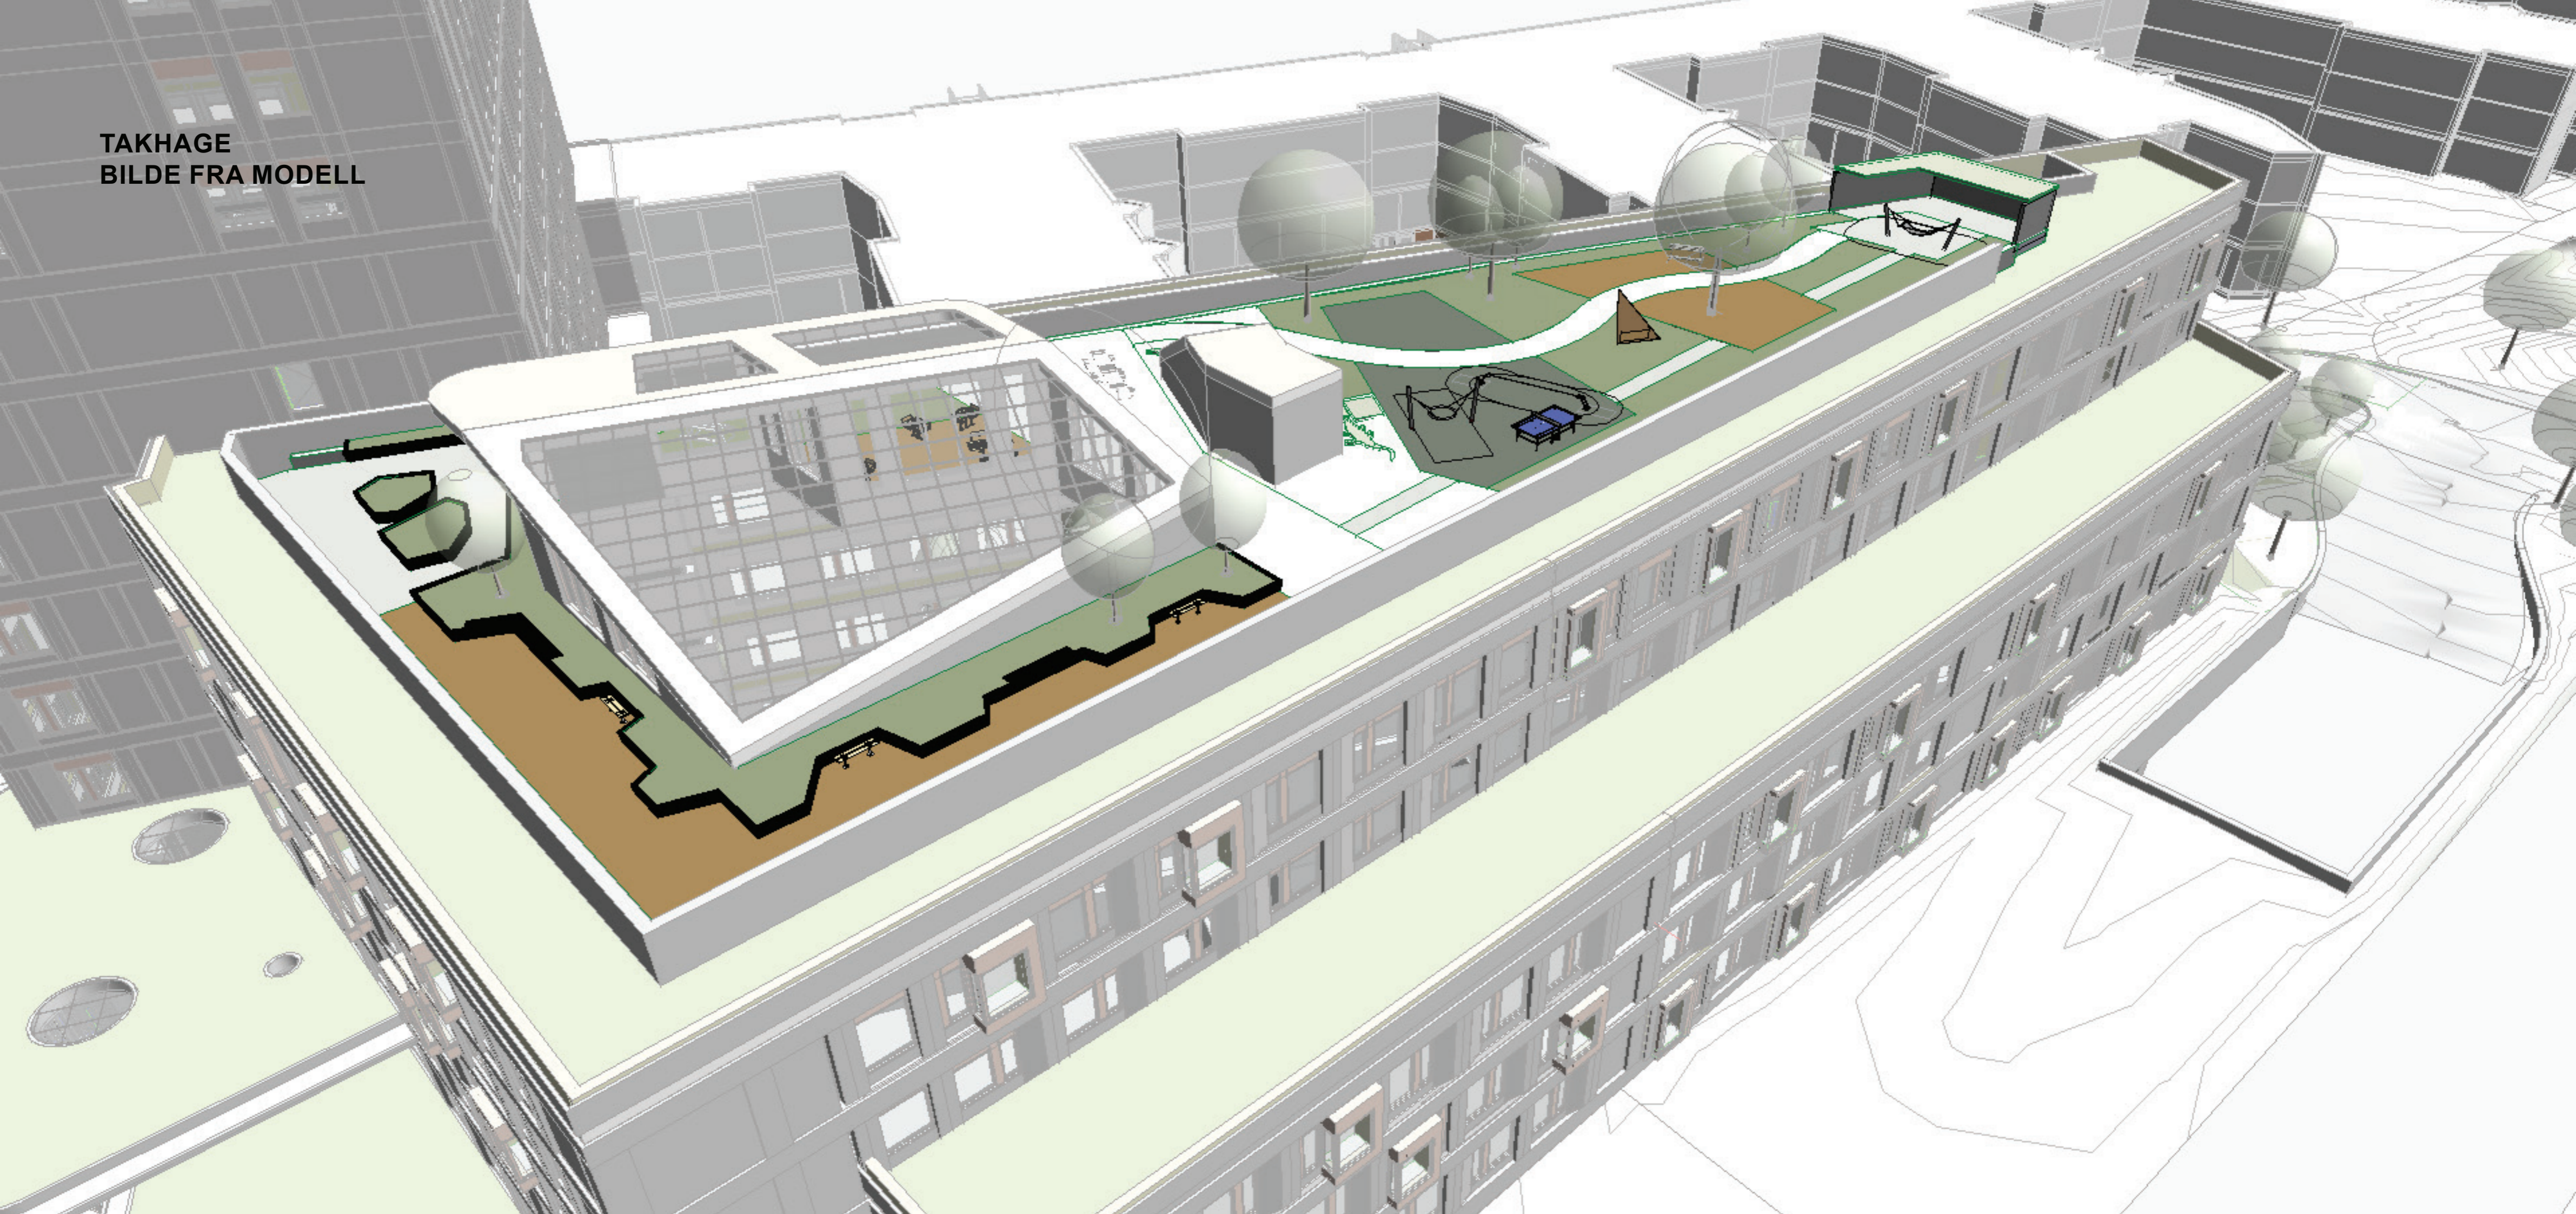

TAKHAGE
BILDE FRA MODELL

