


Oppriss 1 kjøkken B2.4022

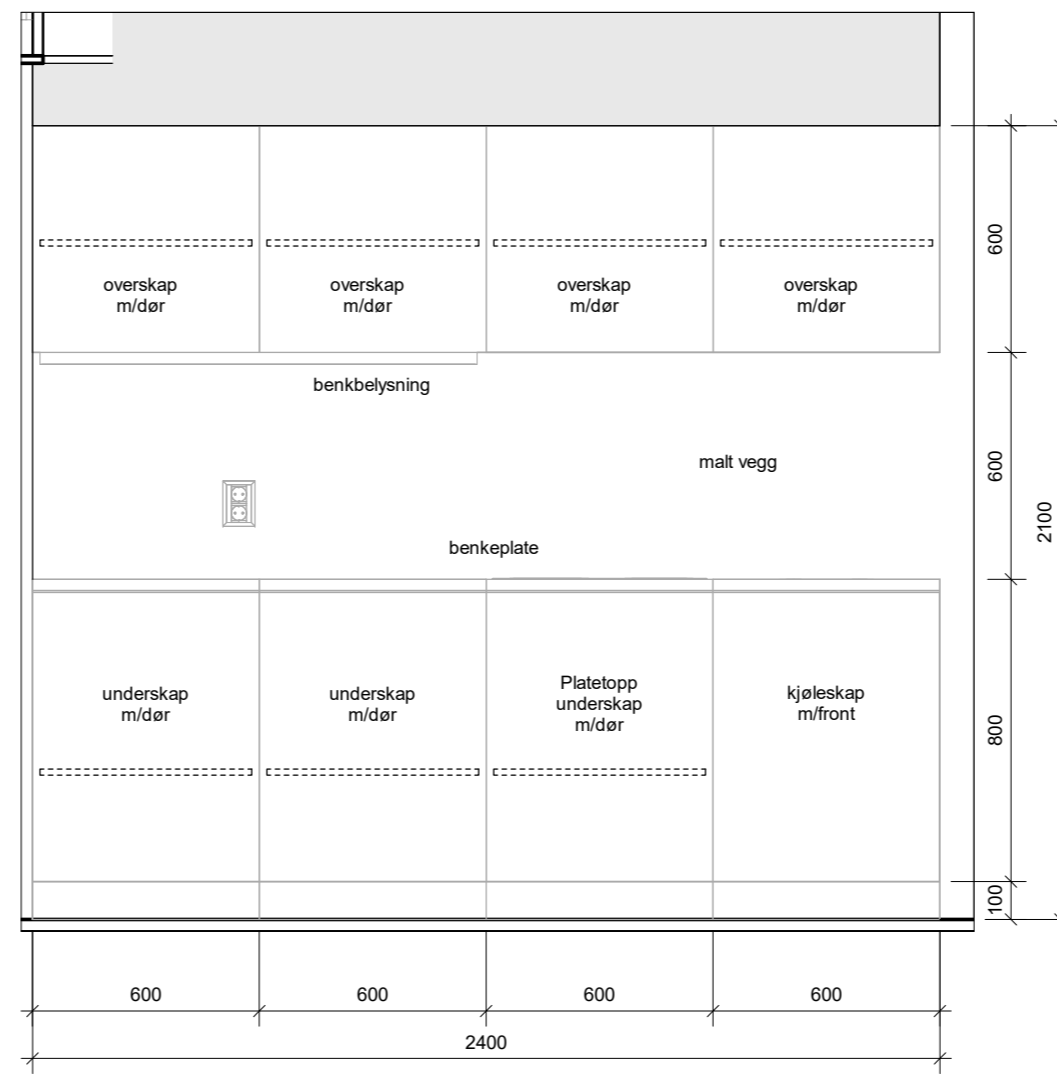

Oppriss 2 kjøkken B2.4022

FORELØPIG TEGNING
2023-08-29 16:38:26

NB! Alle mål kontrolleres på plass

B01	ANBUDESTEGNING	GJ/SF	MG	30.06.23
REV	REVISJONEN GJELDER	SIGN	KONT	GODKJ


ERSTATTER TEGN NR. : X REF:

TEGNINGSLISTE: FILNAVN: 12BB402


DISIPLIN	FAG	AVSN.	LØPENR.	REV.
ARK	12BB402			B01
	TYPE	ETG.		

ROMSKJEMA KJØKKEN
ROKADE C1 DP1-5, 83809
OMBYGGING BYGN.AVSN.B2, 4.ETG.
DIALYSE


FASE / PROSJEKTBEKRIVELSE	RH SAKNR/ SPOR
ARBEIDSTEGNING	83809

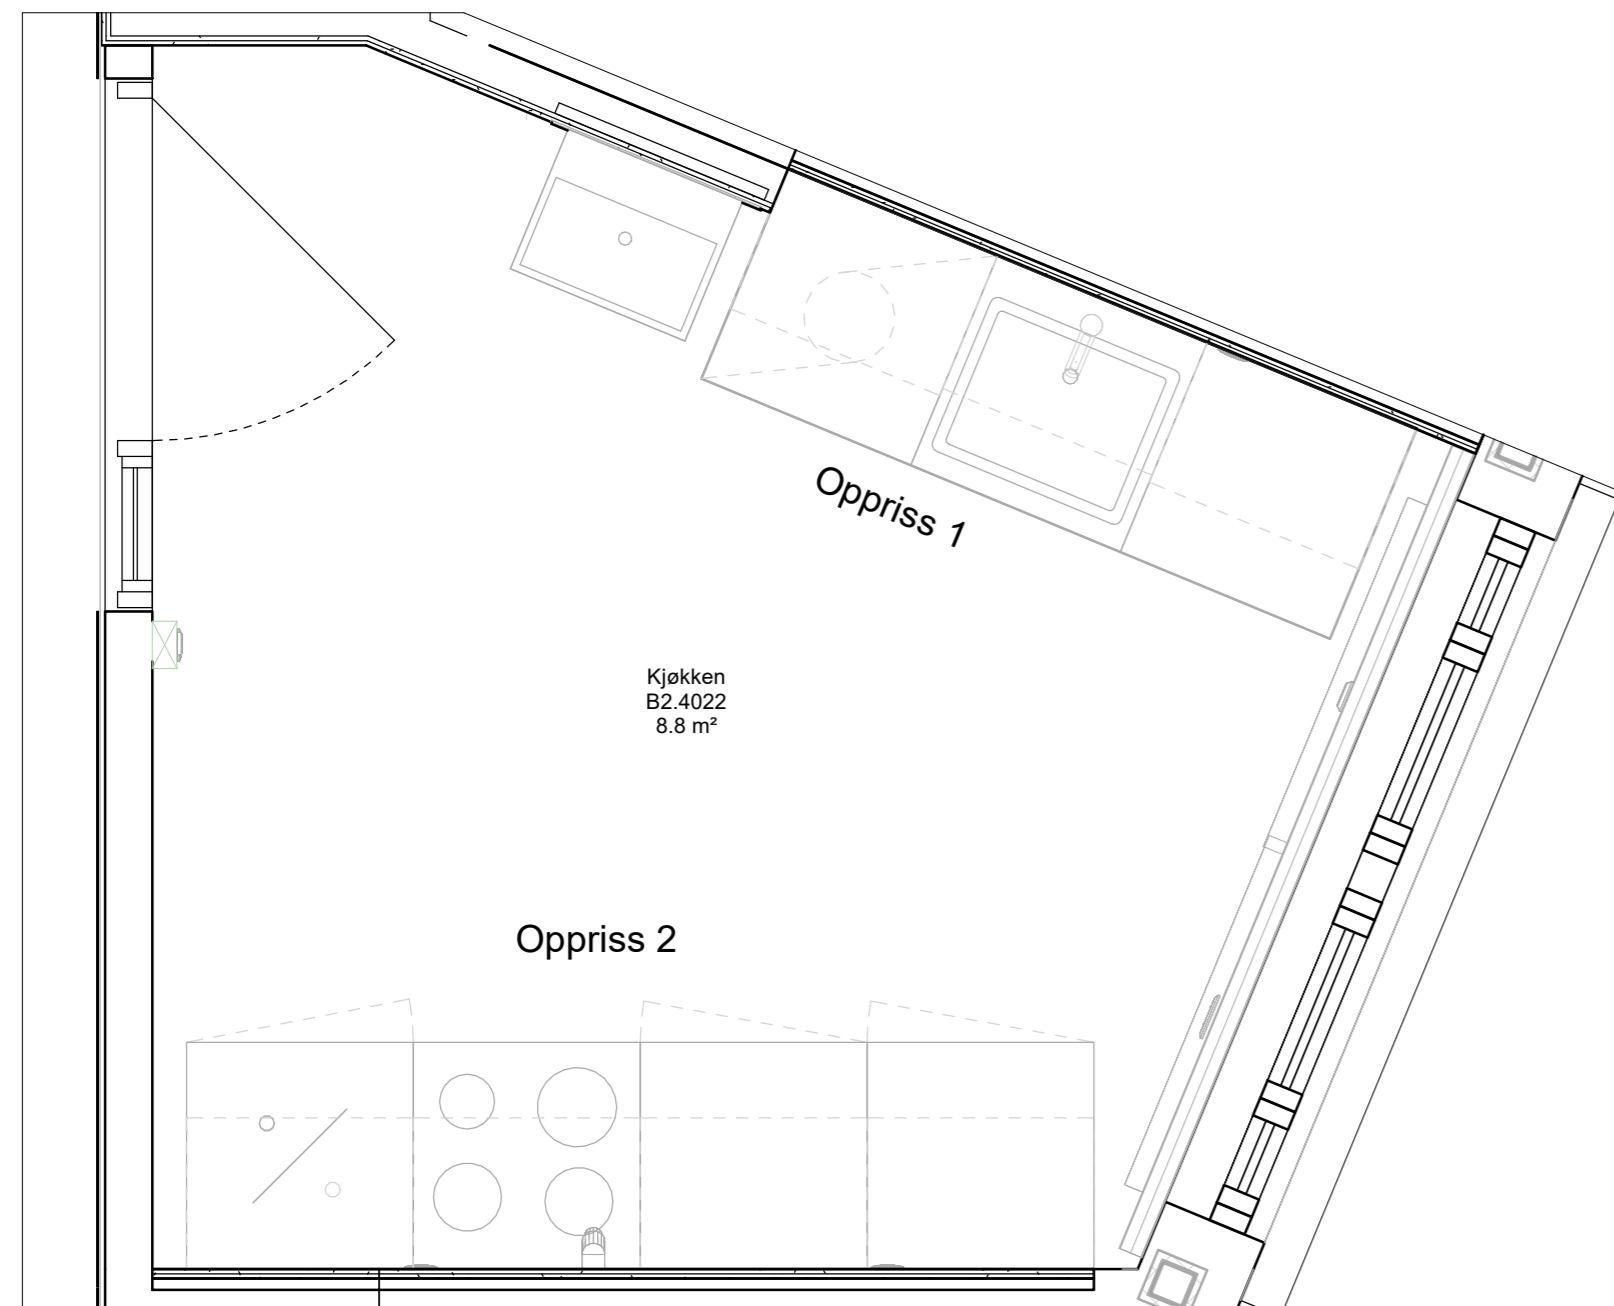


Plan 04 skema kjøkken B2.4022

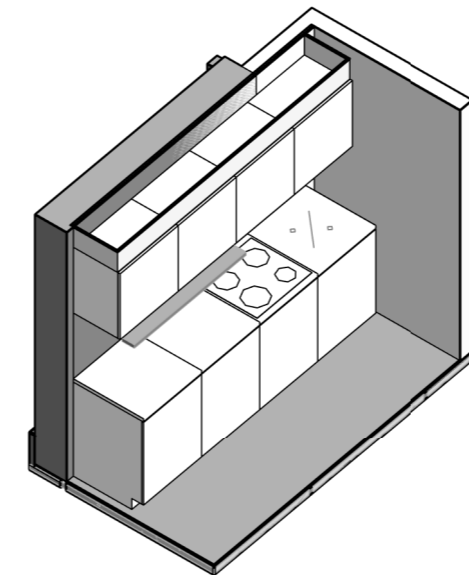

Aksonometri A B2.4022

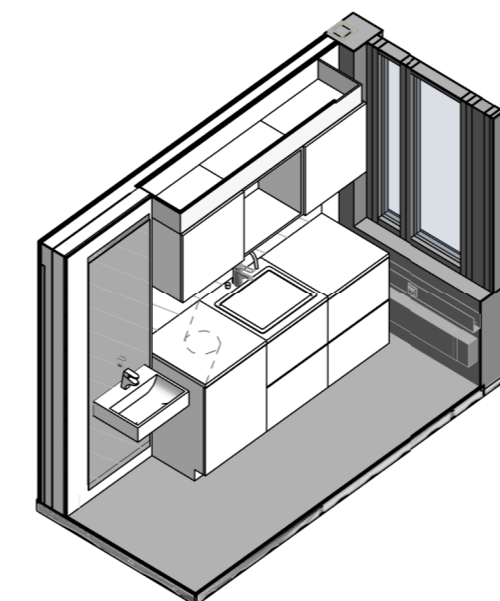

Aksonometri B B2.4022

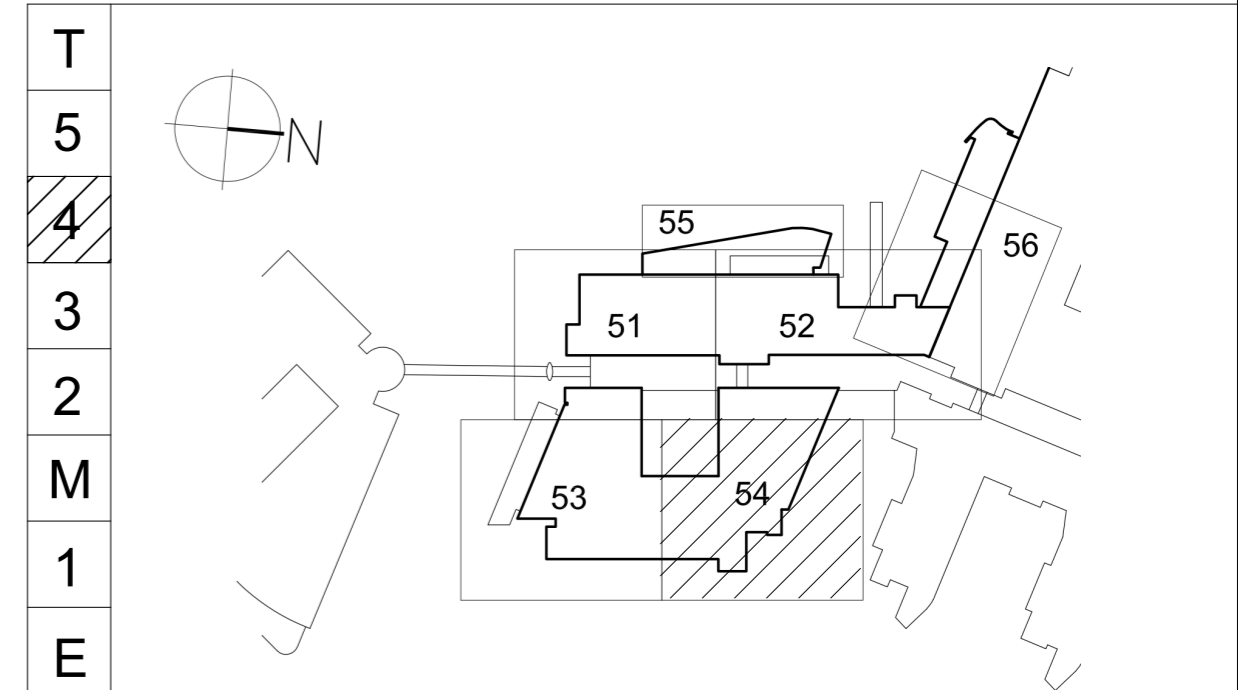

BYGGHERRE:
RIKSHOSPITALET
G.NR. 42 / B.NR. 221
SOGNSVANNVEIEN 20, 0372 OSLO

ARK	RATIO arkitekter AS - DRAMMENSVEIEN 130 C1, 0277 OSLO
RIB	COWI AS - OTTO NIELSENS VEG 12, 7052 TRONDHEIM
RIV	NORCONSULT AS - VESTFJORDS GT. 4 1338 SANDVIKA
RIE	COWI AS - KARVESVINGEN 2, 0579 OSLO

Ratio Drammensveien 130 C1
N - 0277 OSLO +47: 41 52 11 11

SAKSNR:	ARKIV NR:	TEGN. AV:	GR. LED:	DATO OPPR. :	DATO REV. :	PAPIRFORMAT
83809		SF		13.06.23	30.06.23	A2
						MÅLESTOKK: 1 : 20

DISIPLIN	FAG	AVSN.	LØPENR.	REV.
ARK	12BB402			B01
	TYPE	ETG.		