

# NYE AKER

AVSLUTNING MEDVIRKNING FUNKSJONSPROSJEKT

I - BILDEDIAGNOSTIKK



# NYE AKER

## AVSLUTNING MEDVIRKNING FUNKSJONSPROSJEKT

### I - BILDEDIAGNOSTIKK

Rom gjennomgått i møte 1, 2, 3 og særmøter					
Romnr	Romnavn	Møte 1	Møte 2	Møte 3	Særmøter
09.01.002	Laboratorium, CT			X	
09.01.004	Laboratorium, CT	X		X	
09.01.040	Generell røntgen	X	X	X	
09.02.007	Laboratorium, PCI	X			
09.02.024	Laboratorium, Pacemaker	X			
09.01.065 og 09.01.072	Laboratorium og forberedelse, intervensjon	X		X	
09.01.064	Laboratorium, intervensjon	X		X	
09.01.053	Laboratorium, gjennomlysning	X		X	
09.01.028	Forberedelse, MR	X		X	
09.02.002	Arbeidsrom, anestesi	X			
09.01.087	Møte, demonstrasjon	X			
09.02.003 og 09.02.001	Granskning/arbeidsrom PCI	X		X	
09.01.037	Multifunksjonslab	X		X	
09.01.018	Laboratorium, MR			X	
09.01.019	Laboratorium, MR	X		X	
09.01.020	Laboratorium, MR			X	
09.01.035	Laboratorium, MR			X	
09.01.028	Forberedelse, MR	X		X	
09.01.088	Lager, kontrast	X		X	
09.02.013	Pause (PCI)	X			
09.01.116	Nisje, stikke stol			X	
09.01.153	Undersøkelse, punktcytologi			X	
09.01.062	Laboratorium, ultralyd			X	
09.01.063	Laboratorium, ultralyd			X	
09.01.091	Lager, utstyr			X	
09.01.092	Lager, utstyr			X	
	Funksjonsområde CT og intervensjon		X		
	Funksjonsområde MR		X		X
	Funksjonsområde generell røntgen, ultralyd og gjennomlysning		X		
<b>Akuttmottak plan U1</b>					
09.01.001	Laboratorium, CT (nr. 1 i akutt)	X		X	
09.01.038	Generell røntgen (i akutt)	X		X	
09.01.125	Laboratorium, CT (nr. 2 i akutt)	X		X	

Prosjekt:

# Nye Aker

## Medvirkning i funksjonsprosjektet

### Medvirkningspulje 1, Gruppe I Bildediagnostikk

## 1 Medvirkningsmøter

Det er gjennomført følgende møteserier i henhold til møteplaner for Gruppe I Bildediagnostikk:

Møte	Dato	
1	25.05.2023	Tema: Romfunksjonsprogram og utstyrlister
2	21.09.2023	Tema: Flyt
3	27.11.2023	Tema: Gjenstående punkter etter møte 1 og 2


Særmøte: MR

## 2 Endringer

Endringer i etterkant av medvirkning er listet her:

Nummer	Endring
1	Generelt for bildediagnostikk er det gjort omfattende oppdateringer og tilføringer i utstyr i rom i henhold til tilbakemelding fra medvirkningen. Se utstyrlister for fullstendig oversikt over dette.
2	MR-området er tegnet noe om slik at alle MR-rom har et gjennomgående omkleddingsrom, dette for å ivareta krav om sikkerhetssoner. I forbindelse med dette er 2 oppstillingsplasser seng fjernet.
3	MR 4 (09.01.020) er endret fra 3 tesla til 1,5 tesla, for å kunne øke størrelse på manøverrom. Dette rommet og tilhørende manøverrom er også skjøvet noe vestover.
4	Ventesone for MR og CT som tidligere lå samlet er delt i to etter ønske i medvirkning.
5	To CT (09.01.003 og 09.01.004) har fått gr2-status, med tilhørende gr2-rom. I forbindelse med dette har en skissert, men uprogrammert sengeoppstillingsplass utgått.
6	Det er tilført et punktcytologirom, etter ønske i medvirkning, plassert nord for intervensjon.
7	Den øverste ultralydlaben (09.01.063) har fått gr2-status, med tilhørende gr2-rom.
8	Ultralydlab 09.01.062 og 09.01.063 har fått punktavsug etter ønske i medvirkning.
9	Veskeskap er tatt ut av pauserom og plassert jevnt utover i avdelingen.
10	I plan U1 har begge CT-labene i akuttmottaket fått gr2-status, med et tilhørende gr2-rom på deling.

11	Rom 09.02.001 og 09.02.003 Granskning/arbeidsrom PCI har utgått fra dRofus, og arealet er omdisponert til 09.02.038 Arbeidsrom tverrfaglig, 09.02.046 Kontor 1 person og 09.02.047 Kontor 1 person.
12	Rom 09.01.088 Lager, kontrast har utgått fra dRofus og er erstattet med 09.01.157 Nisje til kontrast for å gi plass til ventesone MR.

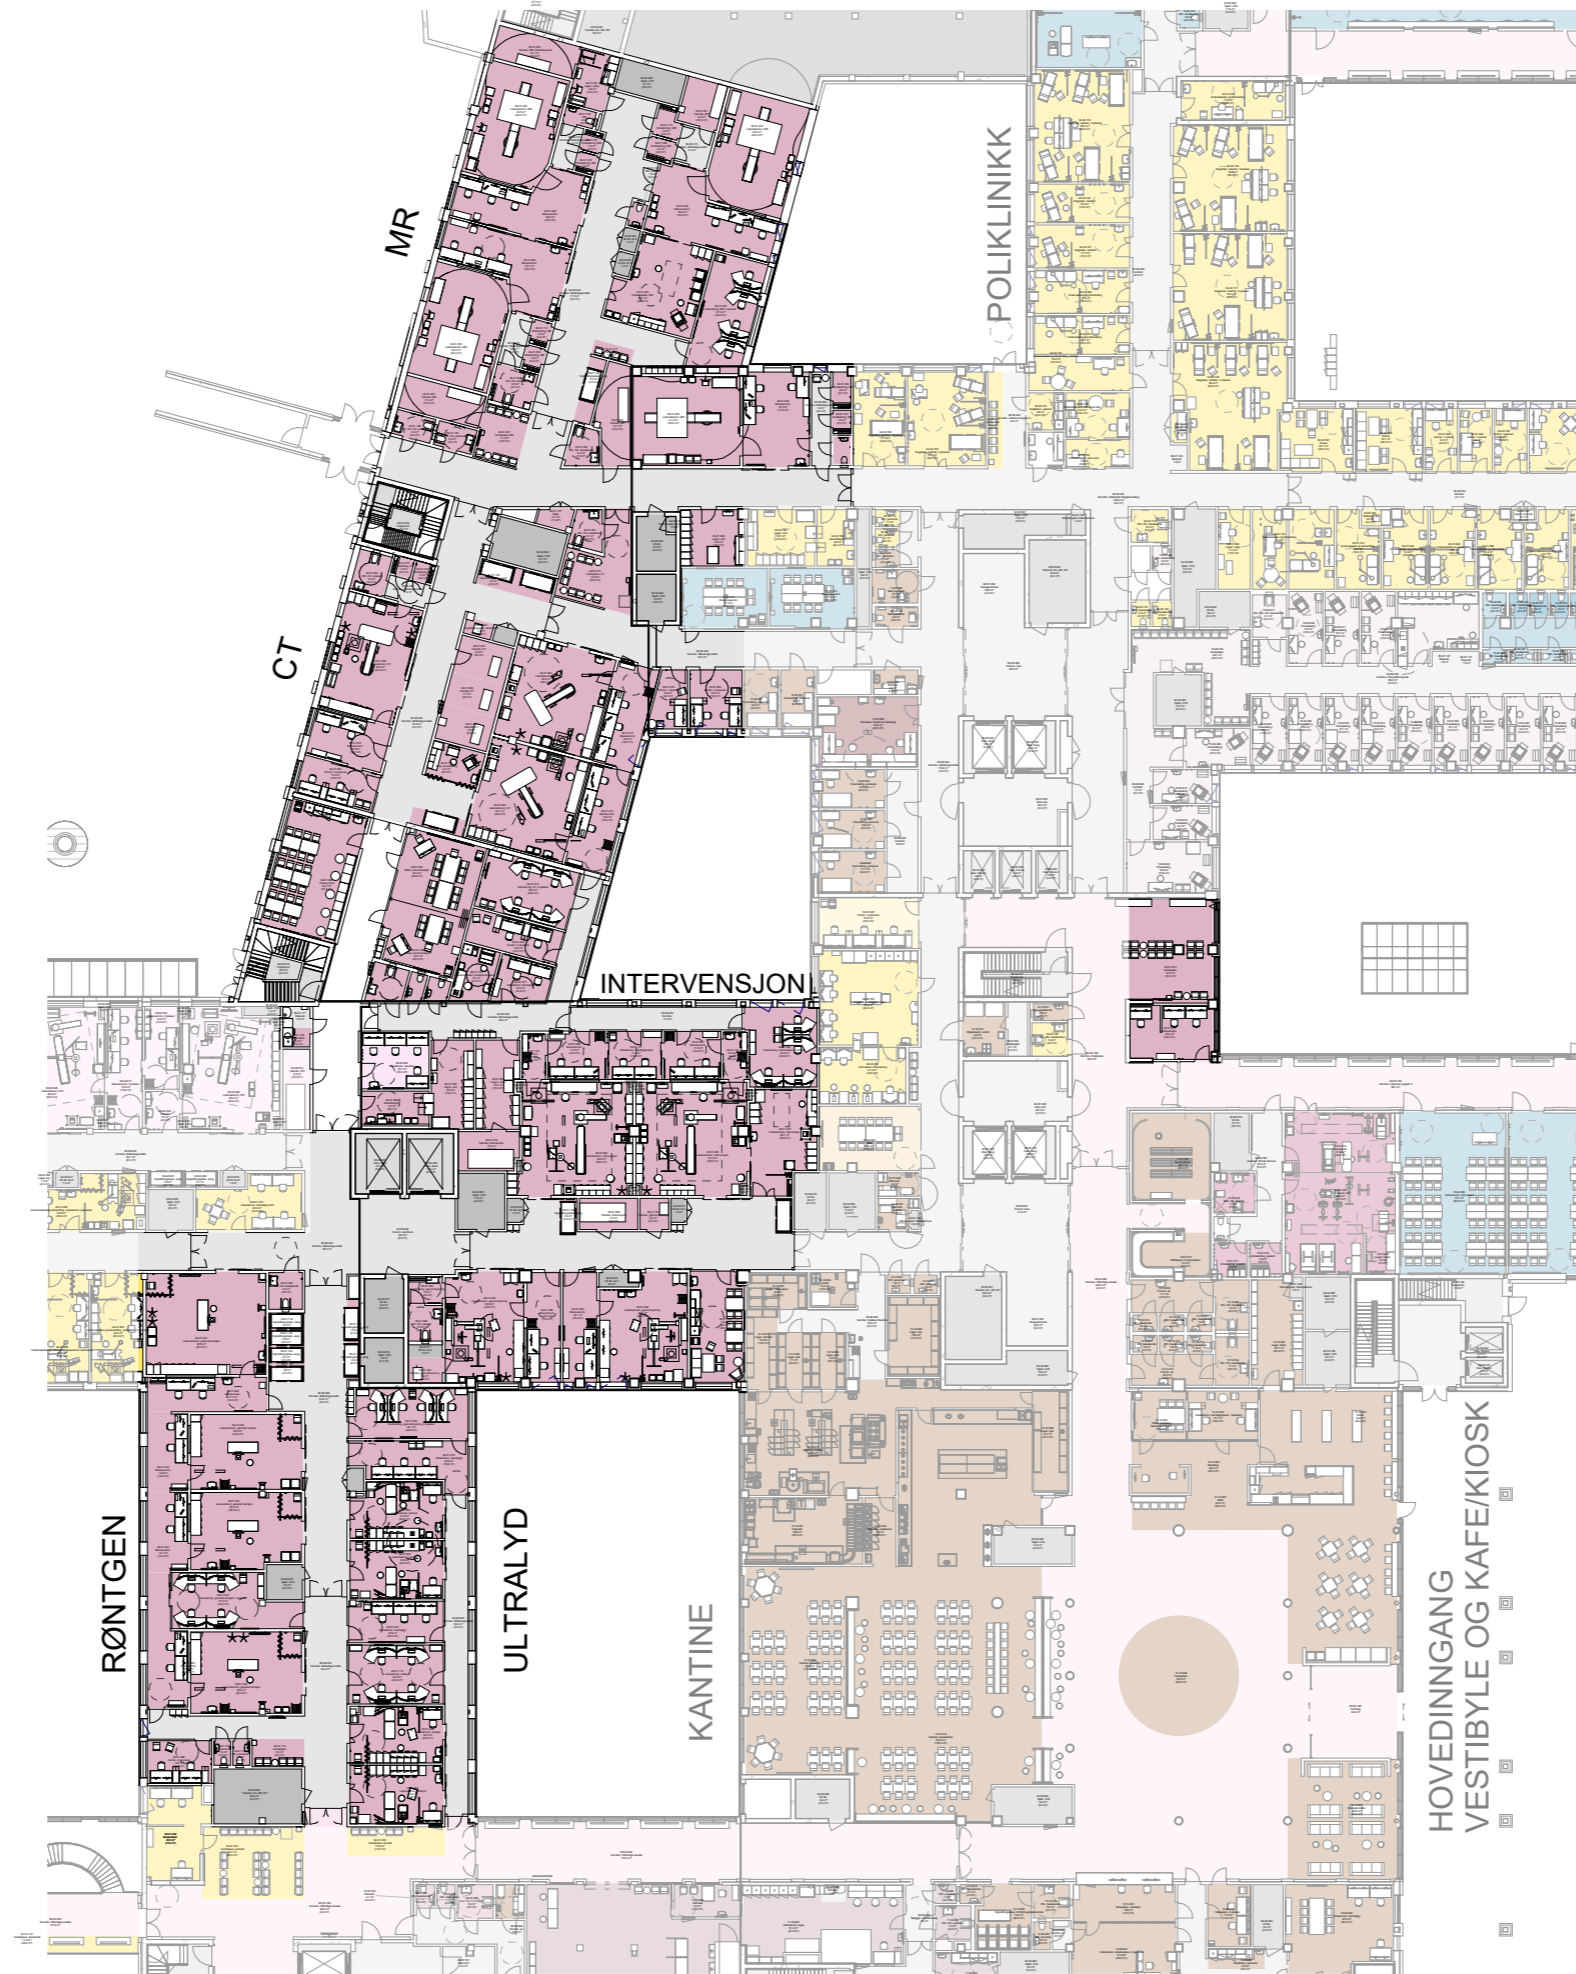

FORELØPIG TEGNING

Dato: 16.08.2024


Nye Aker

Mål: 1 : 500

AMF-I03 - Bildediagnostikk planutsnitt plan 1

HELSE  SØR-ØST  OSLO UNIVERSITETSSYKEHUS



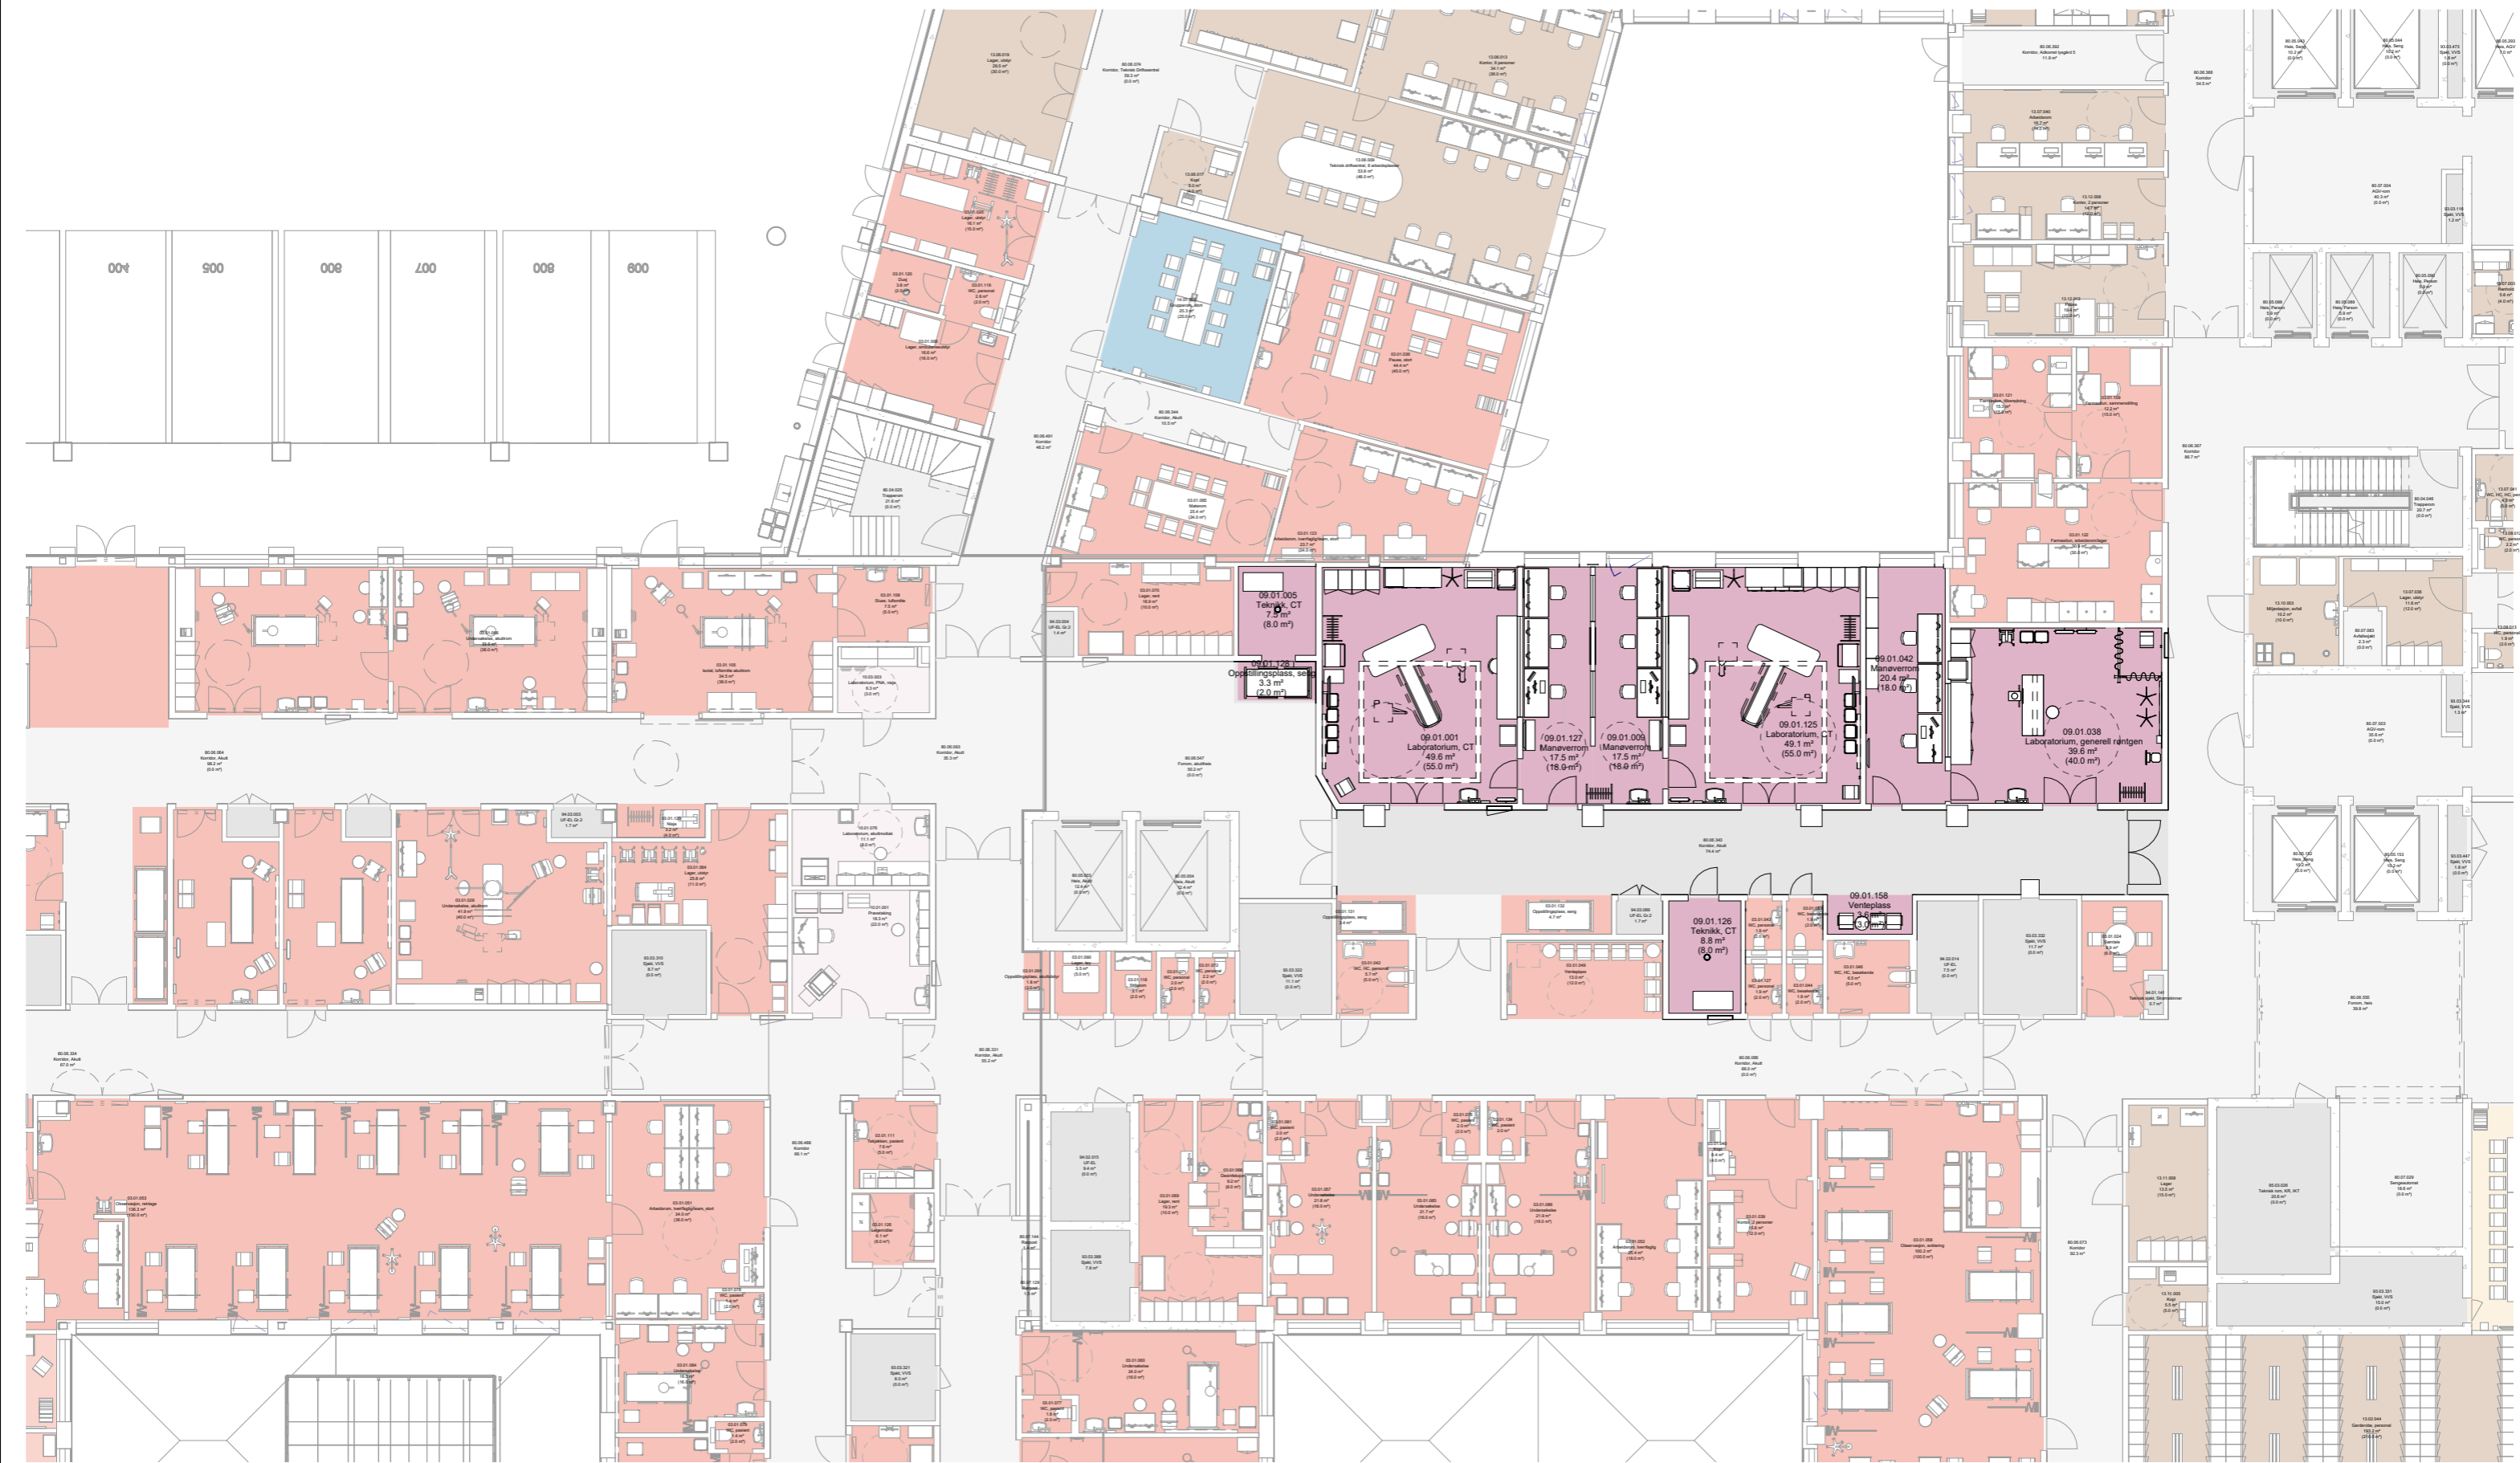

FORELØPIG TEGNING

Dato: 16.08.2024

Nye Aker

Mål: 1 : 200

AMF-I04 - BILDEDIAGNOSTIKK plan U1