

NYE AKER

AVSLUTNING MEDVIRKNING FUNKSJONSPROSJEKT

K - KLINISK SERVICE



NYE AKER

AVSLUTNING MEDVIRKNING FUNKSJONSPROSJEKT

K - KLINISK SERVICE

Rom gjennomgått i møte 1 og 2, samt særmøter				
Romnr	Romnavn	Møte 1	Møte 2	Særmøter
12.01.001	Kjøkken, aktivitetsrom/treningskjøkken	X		
12.01.014	Treningshall	X		
12.01.015	Lager, utstyr	X		
12.01.030	Behandling	X		
12.01.031	Behandling	X		
12.01.032	Behandling	X		
12.01.033	Lager, utstyr	X		
12.01.035	Aktivitetsrom	X		
12.01.036	Treningshall, stor	X		
	Klinisk service plan 1		X	
	Klinisk service plan 6		X	
	Klinisk service plan 7		X	
	Klinisk service plan 8		X	

Prosjekt:

Nye Aker

Medvirkning i funksjonsprosjektet

Medvirkningspulje 1, Gruppe K Klinisk service

1 Medvirkningsmøter

Det er gjennomført følgende møteserier i henhold til møteplaner for Gruppe K Klinisk service:

Møte	Dato	
1	26.05.2023	Romfunksjonsprogram og utstyrliste
2	28.09.2023	Flyt

* i tillegg er det gjennomført arbeidsmøter med gruppeleder fra OUS i etterkant av medvirkningsmøte 2.

2 Endringer

Endringer i etterkant av medvirkning er listet her:


Nummer	Endring
1	<p>Treningshall 12.01.036 og 12.01.014 har fått oppdatert utstyr, i tråd med tilgjengelig areal og tilbakemelding fra OUS. Se plantegning og utstyrliste for endelig utstyr.</p> <p>Se historikk i sak WFL-90641, der OUS godkjenner utstyrliste den 28.05.2024.</p>
2	<p>Lager 12.01.015 har ikke plass til alt programmert utstyr.</p> <p>Det er programmert 4 sykler, 1 verktøylvogn, 1 høyskap, 1 knaggerekke, 1 hylleseksjon, 6 hosteassistent, 4 ståbenk, men det er ikke plass til noen ståbenker, og ikke plass til 3 av syklene. OUS ber ARK om å tegne det utstyret det er plass til, og samtidig at resterende utstyr beholdes i utstyrlisten.</p> <p>Se svar fra OUS i sak WFL-102643:</p> <p><i>"For klinisk service er det flere lagermessig forhold som ikke er avklart. Utfordringen her kan spores tilbake til konseptfasen hvor rammene for funksjonsområdet ikke er godt nok kartlagt. OUS jobber med å finne alternativt lagerareal for blant annet klinisk service. Ber derfor om at utstyret beholdes på utstyrlisten i sin helhet, men at det planlegges med infrastruktur (strøm etc.) prosjekteres i tråd med ARK sin vurdering."</i></p>

3	<p>Det er i flere rom ønsket servanter med hev-senk-funksjon. Slike servanter er derimot ikke prosjektert andre steder i sykehuset, og PO ba derfor OUS om å avdekke behovet på nytt. OUS ønsker servant med hev-senk i rom 12.01.035, og vanlige HC-tilpassede servanter i øvrige rom i funksjonen. Det beslattes av PO at ønsket om en hev-senk-servant i dette rommet innvilges.</p> <p>Se sak WFL-101641 for historikk.</p>
---	---




FORELØPIG TEGNING

Dato: 03.07.2024
 Mål: 1 : 200
 Nye Aker
 AMF-K03 - Klinisk service plan 1

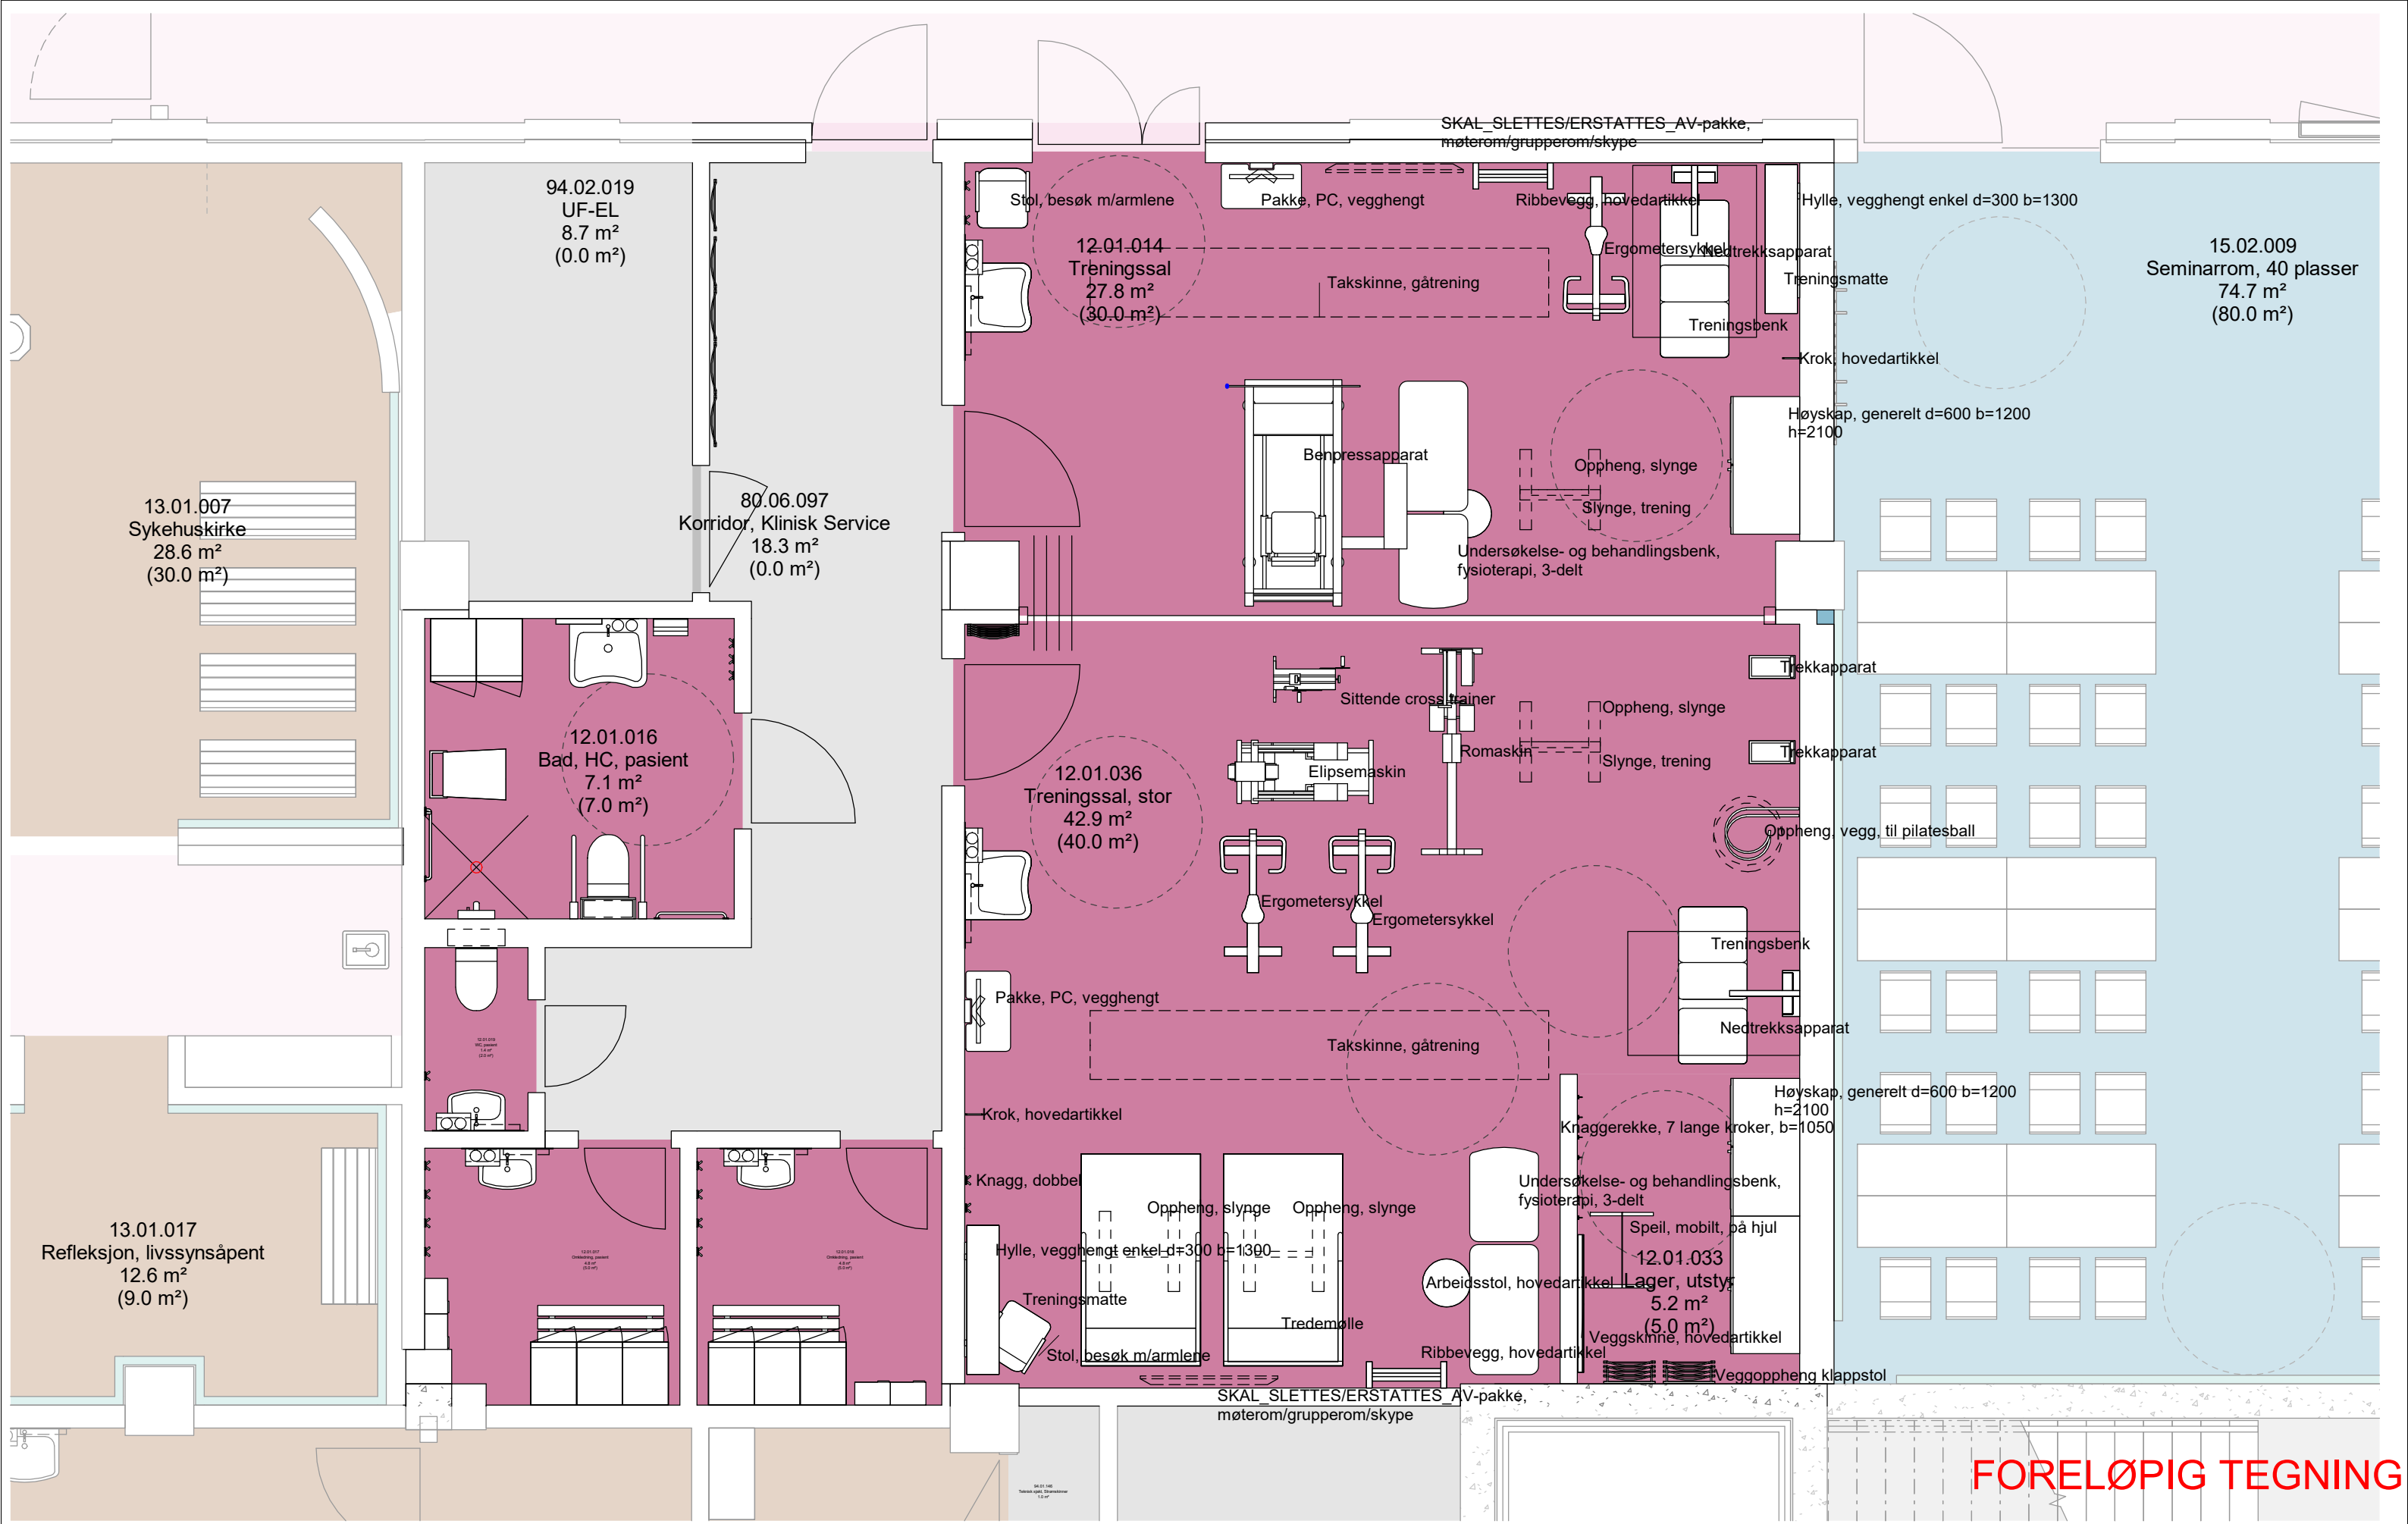

FORELØPIG TEGNING

Dato: 03.07.2024 Nye Aker
 Mål: 1 : 50 AMF-K003 - Klinisk service plan 1 med tags

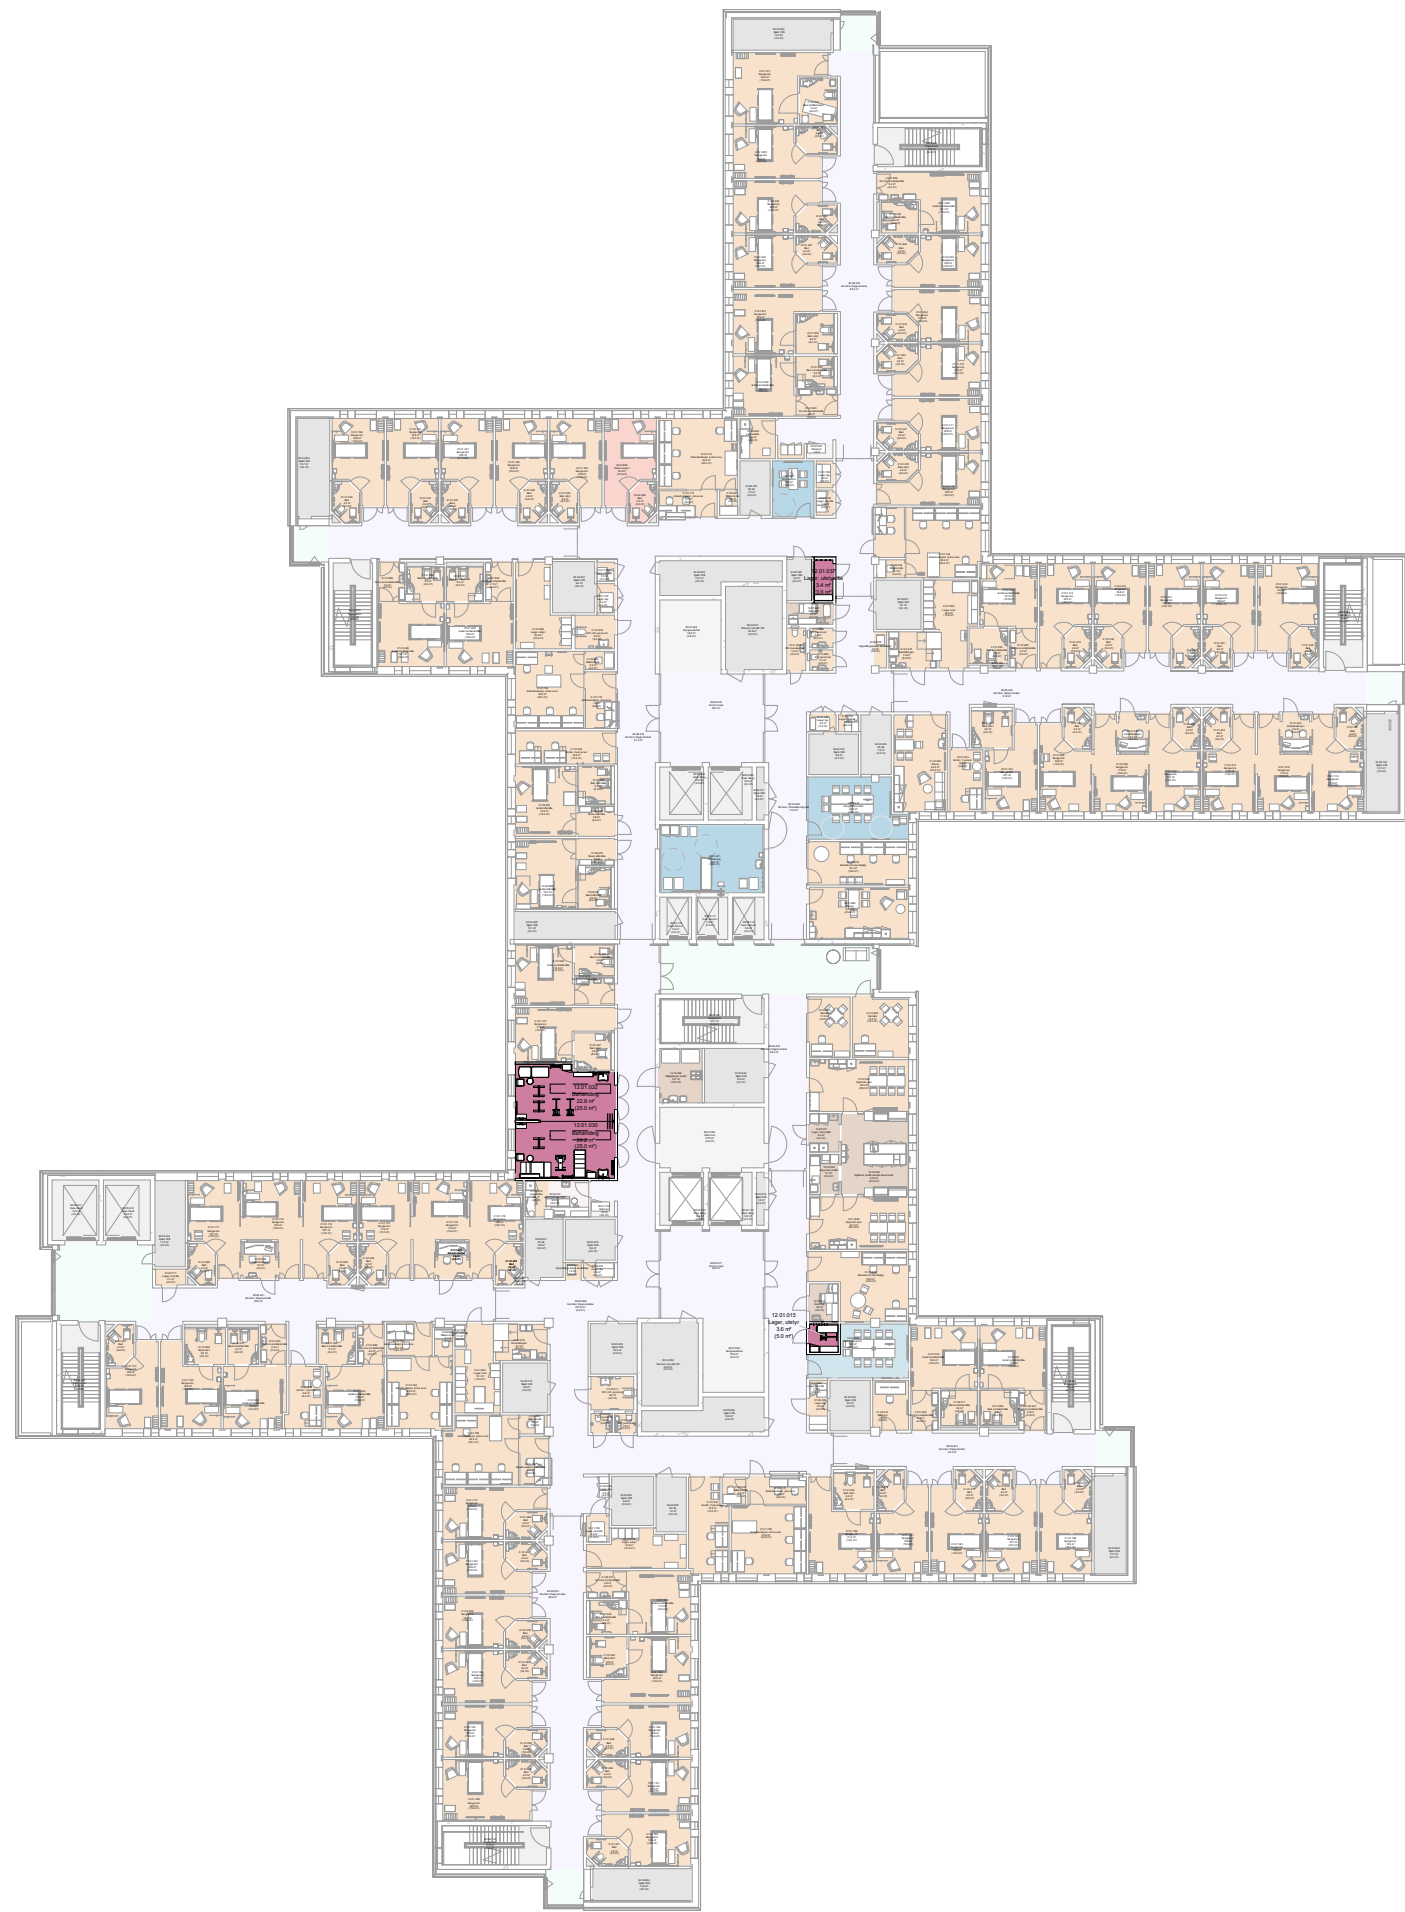



FORELØPIG TEGNING

Dato: 03.07.2024

Nye Aker

Mål: 1 : 500

AMF-K04 - Klinisk service plan 6 og 7

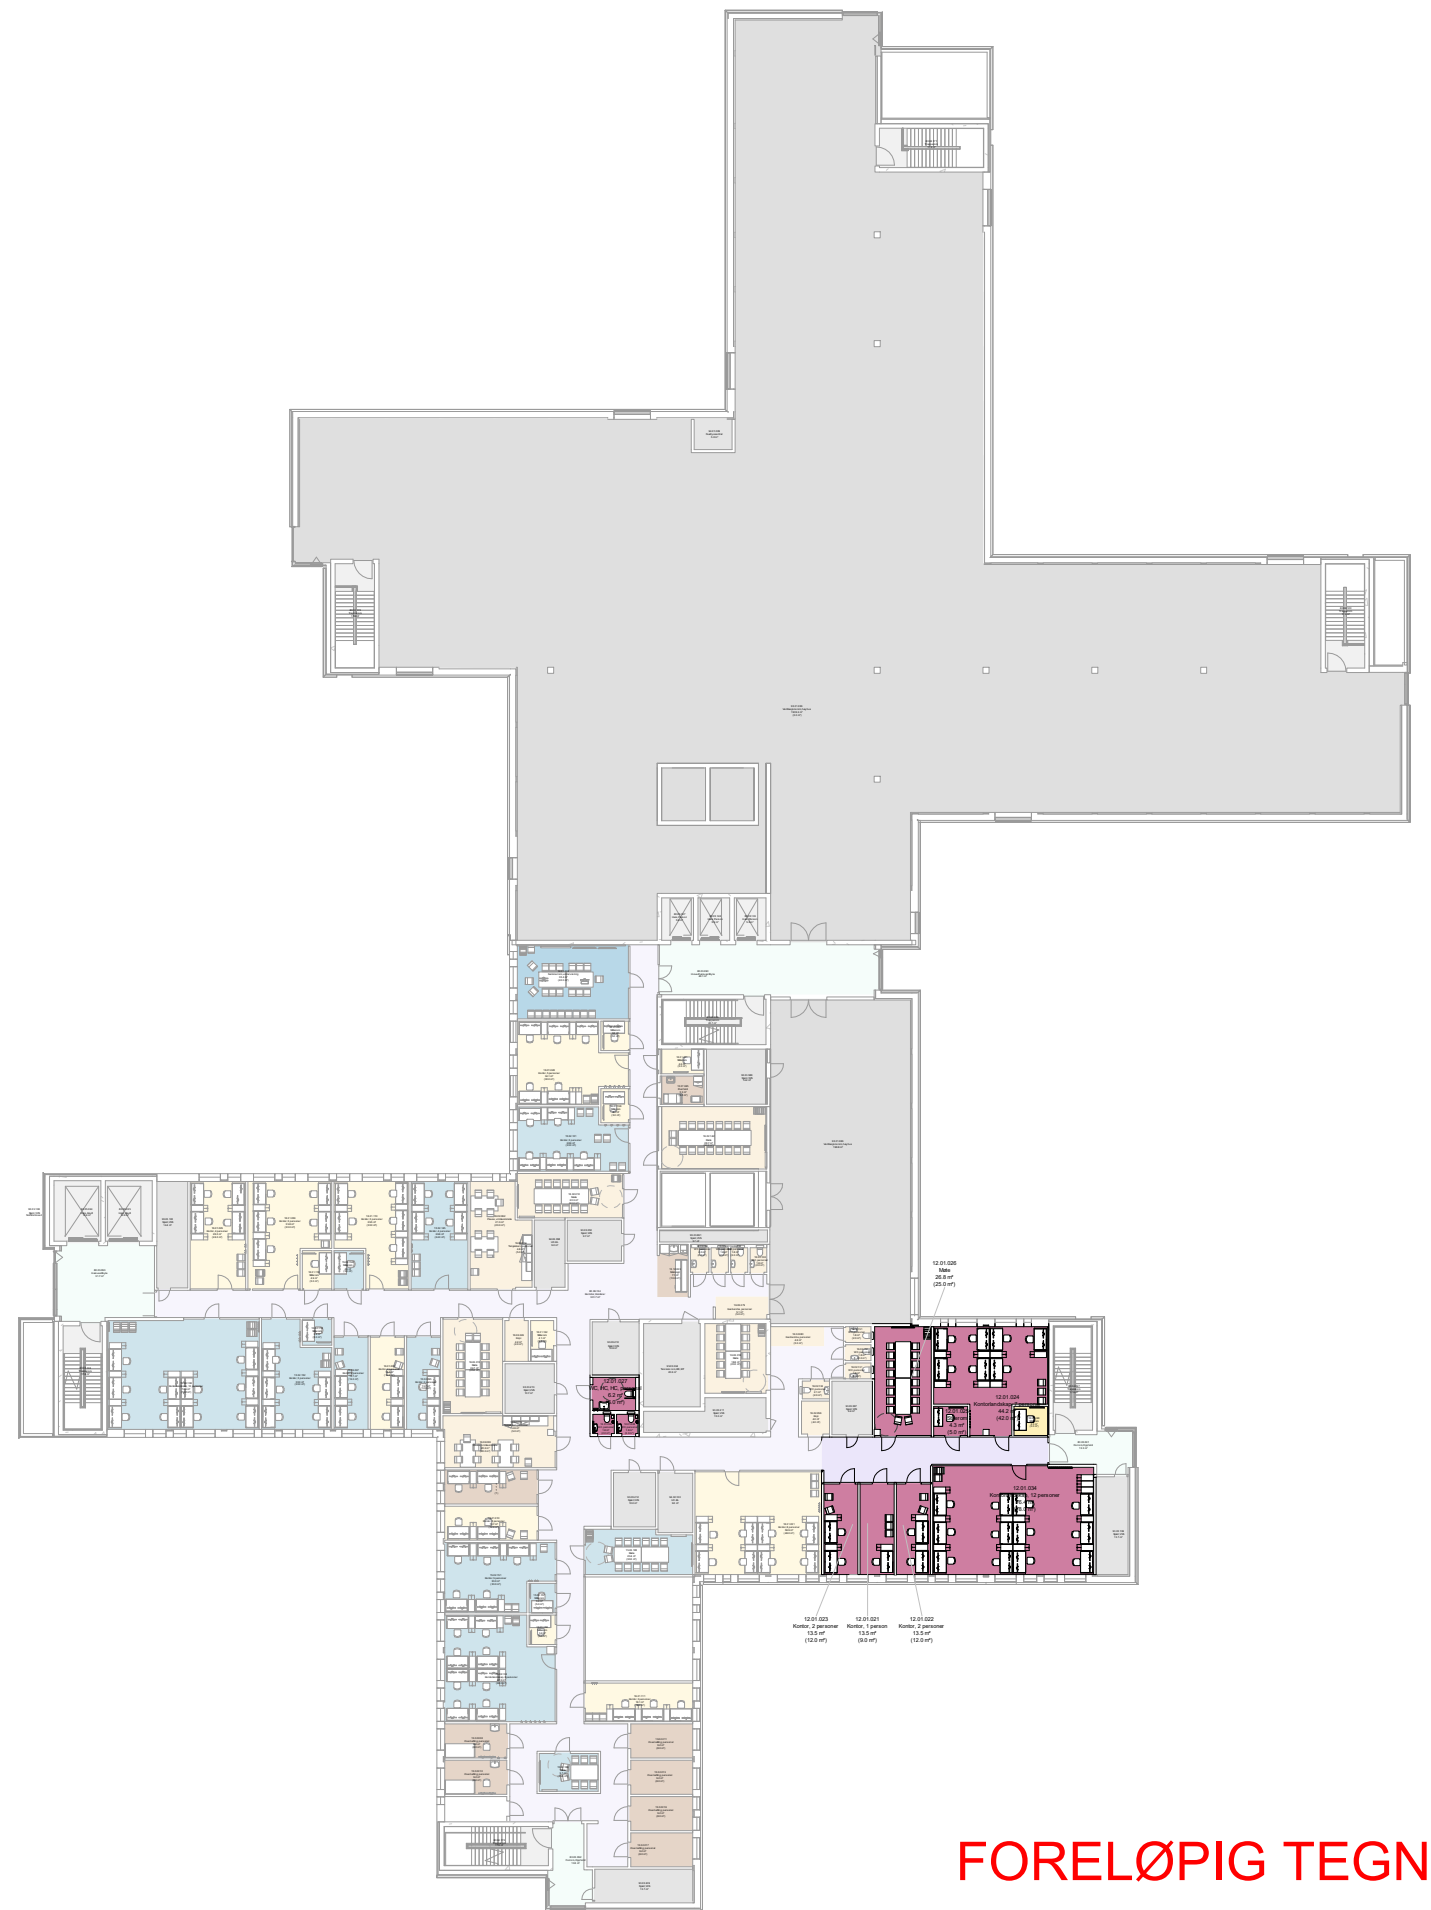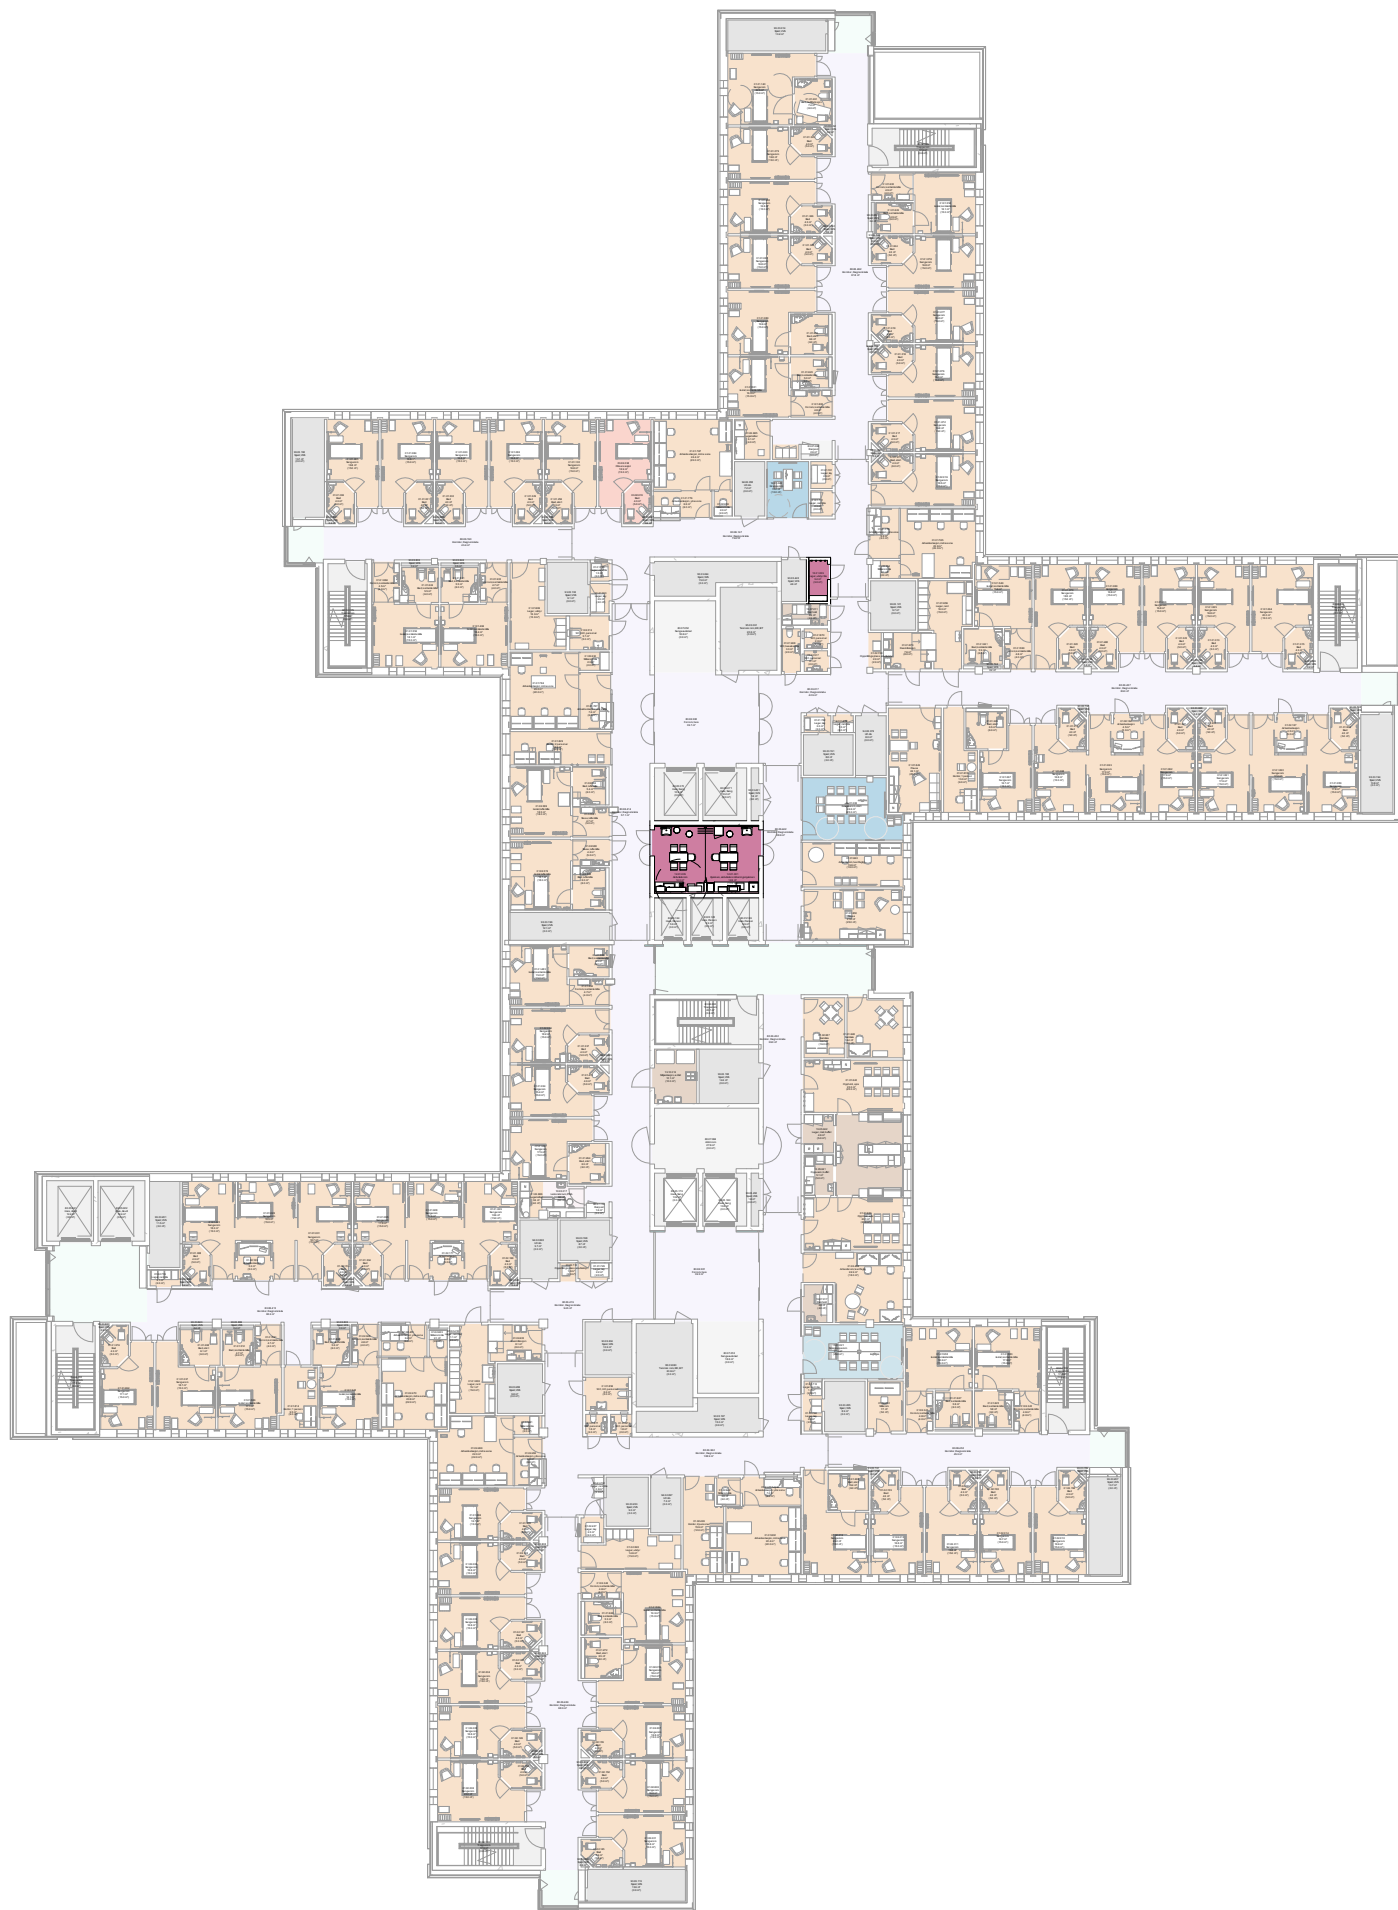

FORELØPIG TEGNING

Dato: 03.07.2024

Nye Aker

Mål: 1 : 500

AMF-K05 - Klinisk service plan 8 og 11