

# NYE AKER

AVSLUTNING MEDVIRKNING FUNKSJONSPROSJEKT

Q - FORSKNING OG UNDERVISNING, UiO



# NYE AKER

## AVSLUTNING MEDVIRKNING FUNKSJONSPROSJEKT

### Q - FORSKNING OG UNDERVISNING, UiO

Rom gjennomgått i møte 1 og 2, samt særmøter		Møte 1	Møte 2	Særmøter
<b>Fellesområder</b>			X	
<b>Romnr</b>	<b>Romnavn</b>			
15.02.016	Kurssal, mikroskopi	X	X	
15.02.194	Laboratorium, mikroskopi	X		31.08.2023
15.02.001	Undervisning radiologi	X	X	
15.02.002	Undervisning ultralyd	X	X	
15.02.010	Auditorium	X		09.11.2023
15.02.011	Auditorium	X	X	09.11.2023
15.02.023	Vrimleområde, studenter	X		09.11.2023
15.02.094	Læringssenter	X		09.11.2023
15.02.024	Bibliotek	X		09.11.2023
15.02.007	Seminarrom	X		
15.02.009	Seminarrom	X		
15.02.195	Stollager auditorium, kun utstyrsliste	X		
<b>Forskningslaboratorium</b>				
<b>Romnr</b>	<b>Romnavn</b>	<b>Møte 1</b>	<b>Møte 2</b>	<b>Særmøter</b>
15.03.001	Laboratorium, flowcytometri			14.06.2023, 17.10.2023
15.03.004	Instrumentrom			14.06.2023, 17.10.2023
15.03.005	Laboratorium, molekylærbiologi			14.06.2023, 17.10.2023
15.03.006, .007	Laboratorium, analyse			14.06.2023, 17.10.2023
15.03.008	Prøvetaking			14.06.2023, 17.10.2023
15.03.014	Arbeidsrom, sterilt arbeid			14.06.2023, 17.10.2023
15.03.016	Kjemikalierom			14.06.2023, 17.10.2023
15.03.017	Biobank			14.06.2023, 17.10.2023
15.03.018	Laboratorium, celle			14.06.2023, 17.10.2023
15.03.009, .010, .020	Lager, forbruksvarer (kun utstyrsliste)			14.06.2023, 17.10.2023
15.03.019	Lager, kjøll (kun utstyrsliste)			14.06.2023, 17.10.2023
15.03.024	Garderobe, personal (kun utstyrsliste)			14.06.2023, 17.10.2023
15.03.011	Arbeidsstasjon, indre sone (kun utstyrsliste)			14.06.2023
15.03.023	Arbeidsstasjon, indre sone (kun utstyrsliste)			14.06.2023
15.03.025	Møte (kun utstyrsliste)			14.06.2023
15.03.013	Pause (kun utstyrsliste)			14.06.2023
15.03.030	Venteplass (kun utstyrsliste)			14.06.2023

Prosjekt:

# Nye Aker

## Medvirkning i funksjonsprosjektet

### Medvirkningspulje 1, Gruppe Q

### Forskning og undervisning, UiO

## 1 Medvirkningsmøter

Det er gjennomført følgende møteserier i henhold til møteplaner for Gruppe Q FoU UiO:

Møte	Dato	
1	30.05.2023	Romfunksjonsprogram og utstyrsliste i undervisningsrom og auditorier
2	26.09.2023	Flyt i undervisningsrom og auditorier

Det har vært avholdt sær møter om forskningslaboratorium ULNA, auditorium og mikroskopisal.

## 2 Endringer

Endringer i etterkant av medvirkning er listet her:

Nummer	Endring
1	Omrokking av areal til møterom: Det har vært gjennomført en omrokking av areal til møterom mellom OUS og UiO-arealer. I Plan 1 er 16.02.020 byttet mot 15.01.013. I plan U1 er tre møterom rokert; 14.01.008, 15.01.011 og 16.02.038. Se omegasak WFL-63296.
2	15.02.194 Laboratorium: Brukerne har vurdert hva som kan tas ut av utstyr pga. plassmangel i rommet. UiO har gitt tilbakemelding om at inkubator må beholdes og at pipetteringsrobot kan utgå. Utstyrsliste er oppdatert iht. dette. Se omegasak WFL-57677.
3	15.02.024 Bibliotek, studenter (25 kvm) og 15.02.261 Vrimleområde (42 kvm) har utgått. De 67 kvm er reprogrammert som følge av ønsker i medvirkning.  Nye rom: Sittenisje, bås 15.02.263-273 (11x3 kvm) = 33 kvm. Sittenisje, 1 p 15.02.274-282 (9x1 kvm) = 9 kvm. Sittenisje, benk 15.02.283-286 (4 x 2 kvm) = 8 kvm. 15.02.287-300 (14x1 kvm) = 14 kvm. 15.02.301-303 Garderober (3x1 kvm) = 3 kvm.

4	<p>På plan 2 er det gjort noen omdisponeringer i areal.</p> <ul style="list-style-type: none"><li>- Ett kontor er gjort større (15.02.149), og et annet kontor tilsvarende mindre (15.02.120), pga. romgeometri.</li><li>- To stk tekjøkken, 15.02.125 og 15.03.130, har utgått. Kjøkkeninnredningen fra disse rommene er beholdt i Pause, vringleområde 15.02.066 og 15.02.067, og arealet fra de to tekjøkkenene er overført til pause/vringlearealet samt til to nye stillerom, 15.02.304 og 15.02.305.</li></ul>
5	<p>Rom 15.02.024 har utgått fra dRofus, og arealet er tatt i bruk til sittesoner og nisjer i campustorg.</p>



FORELØPIG TEGNING

Dato: 03.07.2024


Nye Aker

Mål: 1 : 500

AMF-QQ03 - FoU UiO planutsnitt U1

HELSE  SØR-ØST  OSLO UNIVERSITETSSYKEHUS

 TEAM  AKER

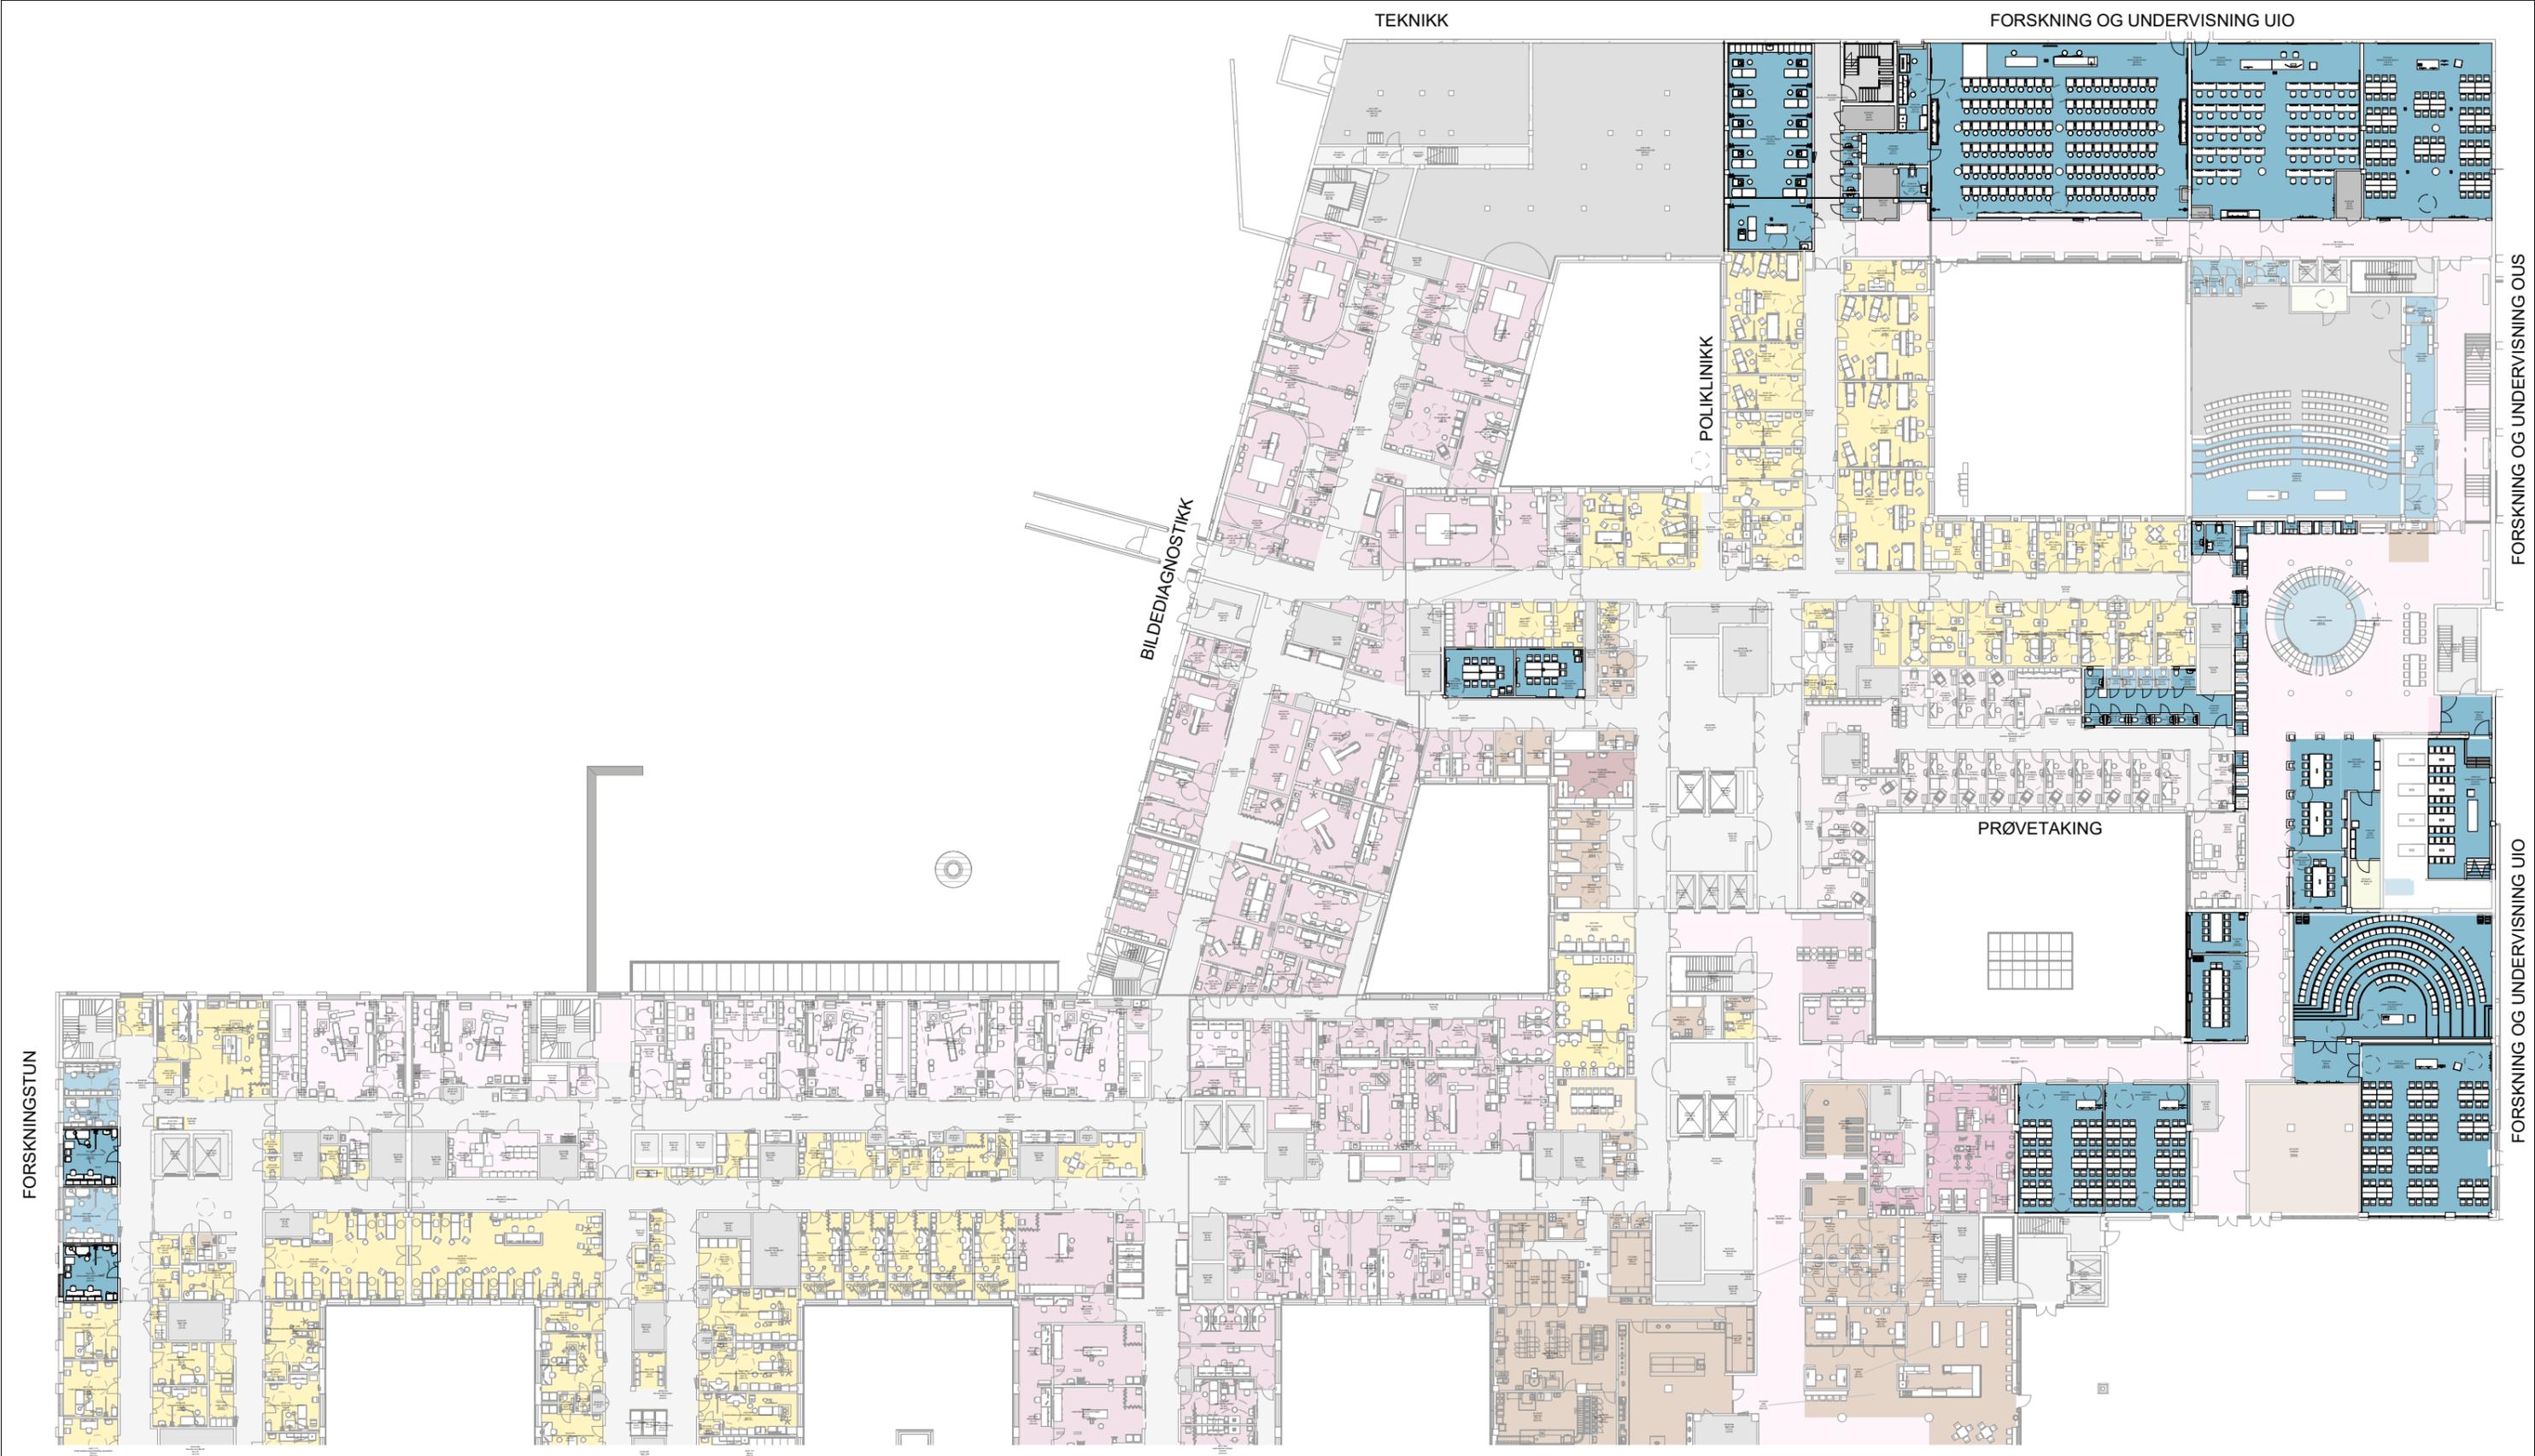

**FORELØPIG TEGNING**

Dato: 03.07.2024

Nye Aker

Mål: 1 : 500

AMF-QQ04 - FoU UiO planutsnitt plan 1



**FORELØPIG TEGNING**

Dato: 03.07.2024

Nye Aker

Mål: 1 : 500

AMF-QQ05 - FoU UiO planutsnitt plan 2




FORELØPIG TEGNING

Dato: 03.07.2024

Nye Aker

Mål: 1 : 500

AMF-QQ06 - FoU UiO planutsnitt plan 3

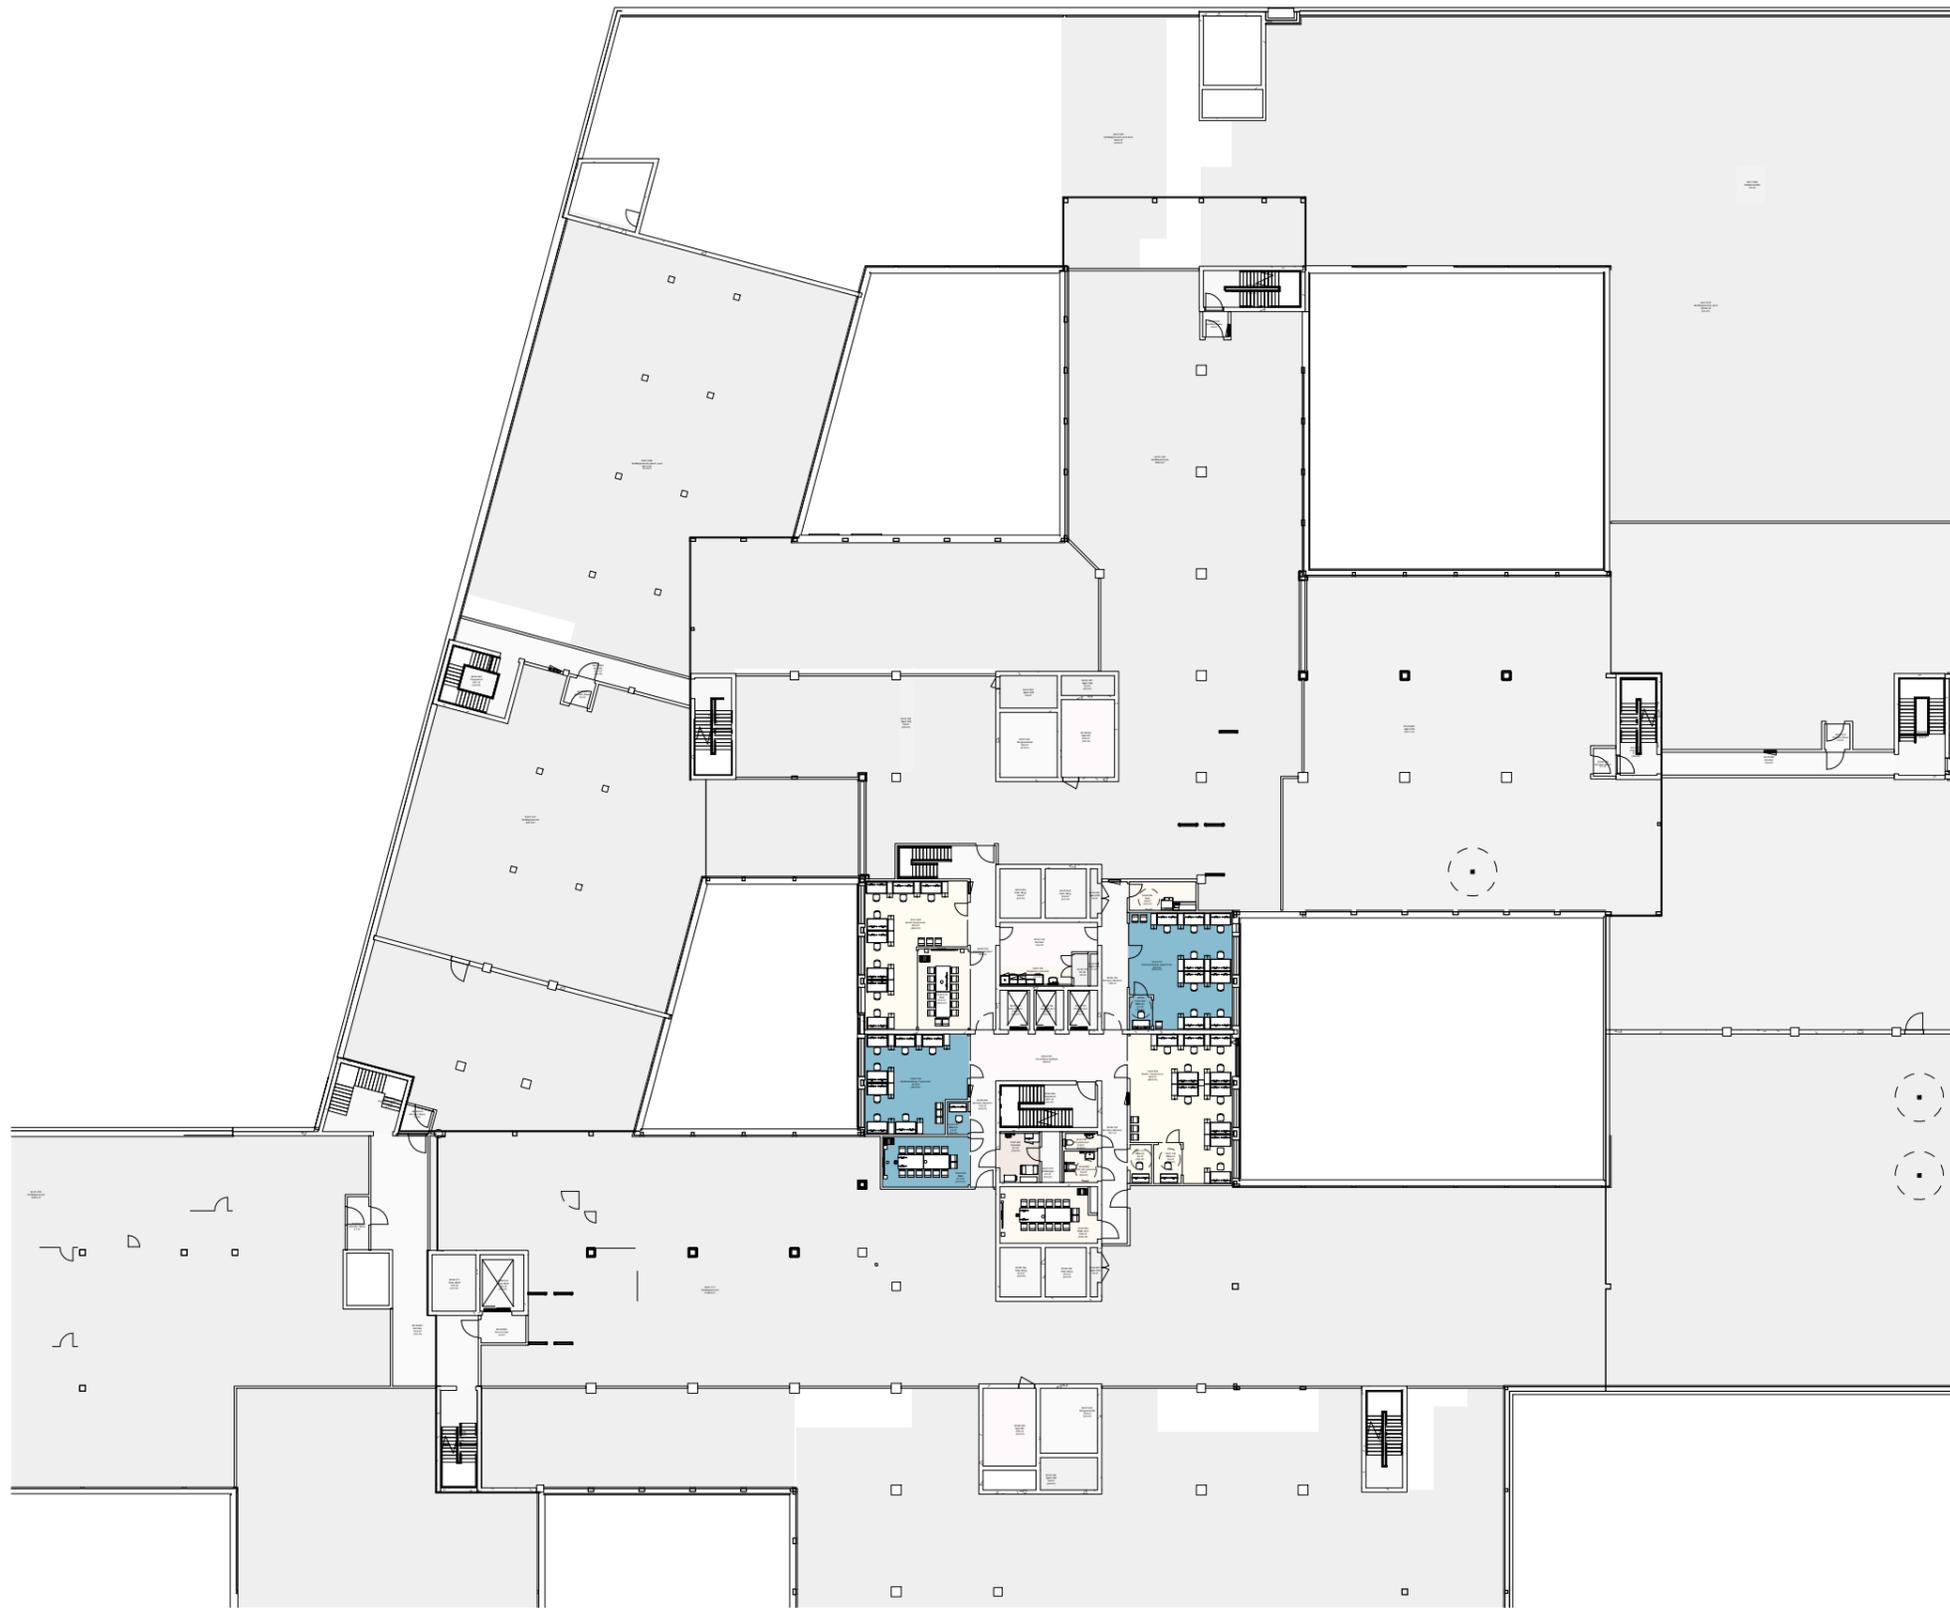

FORELØPIG TEGNING

Dato: 03.07.2024



Nye Aker

Mål: 1 : 500

AMF-QQ07 - FoU UiO planutsnitt plan 3M

HELSE SØR-ØST OSLO UNIVERSITETSSYKEHUS

TEAM AKER

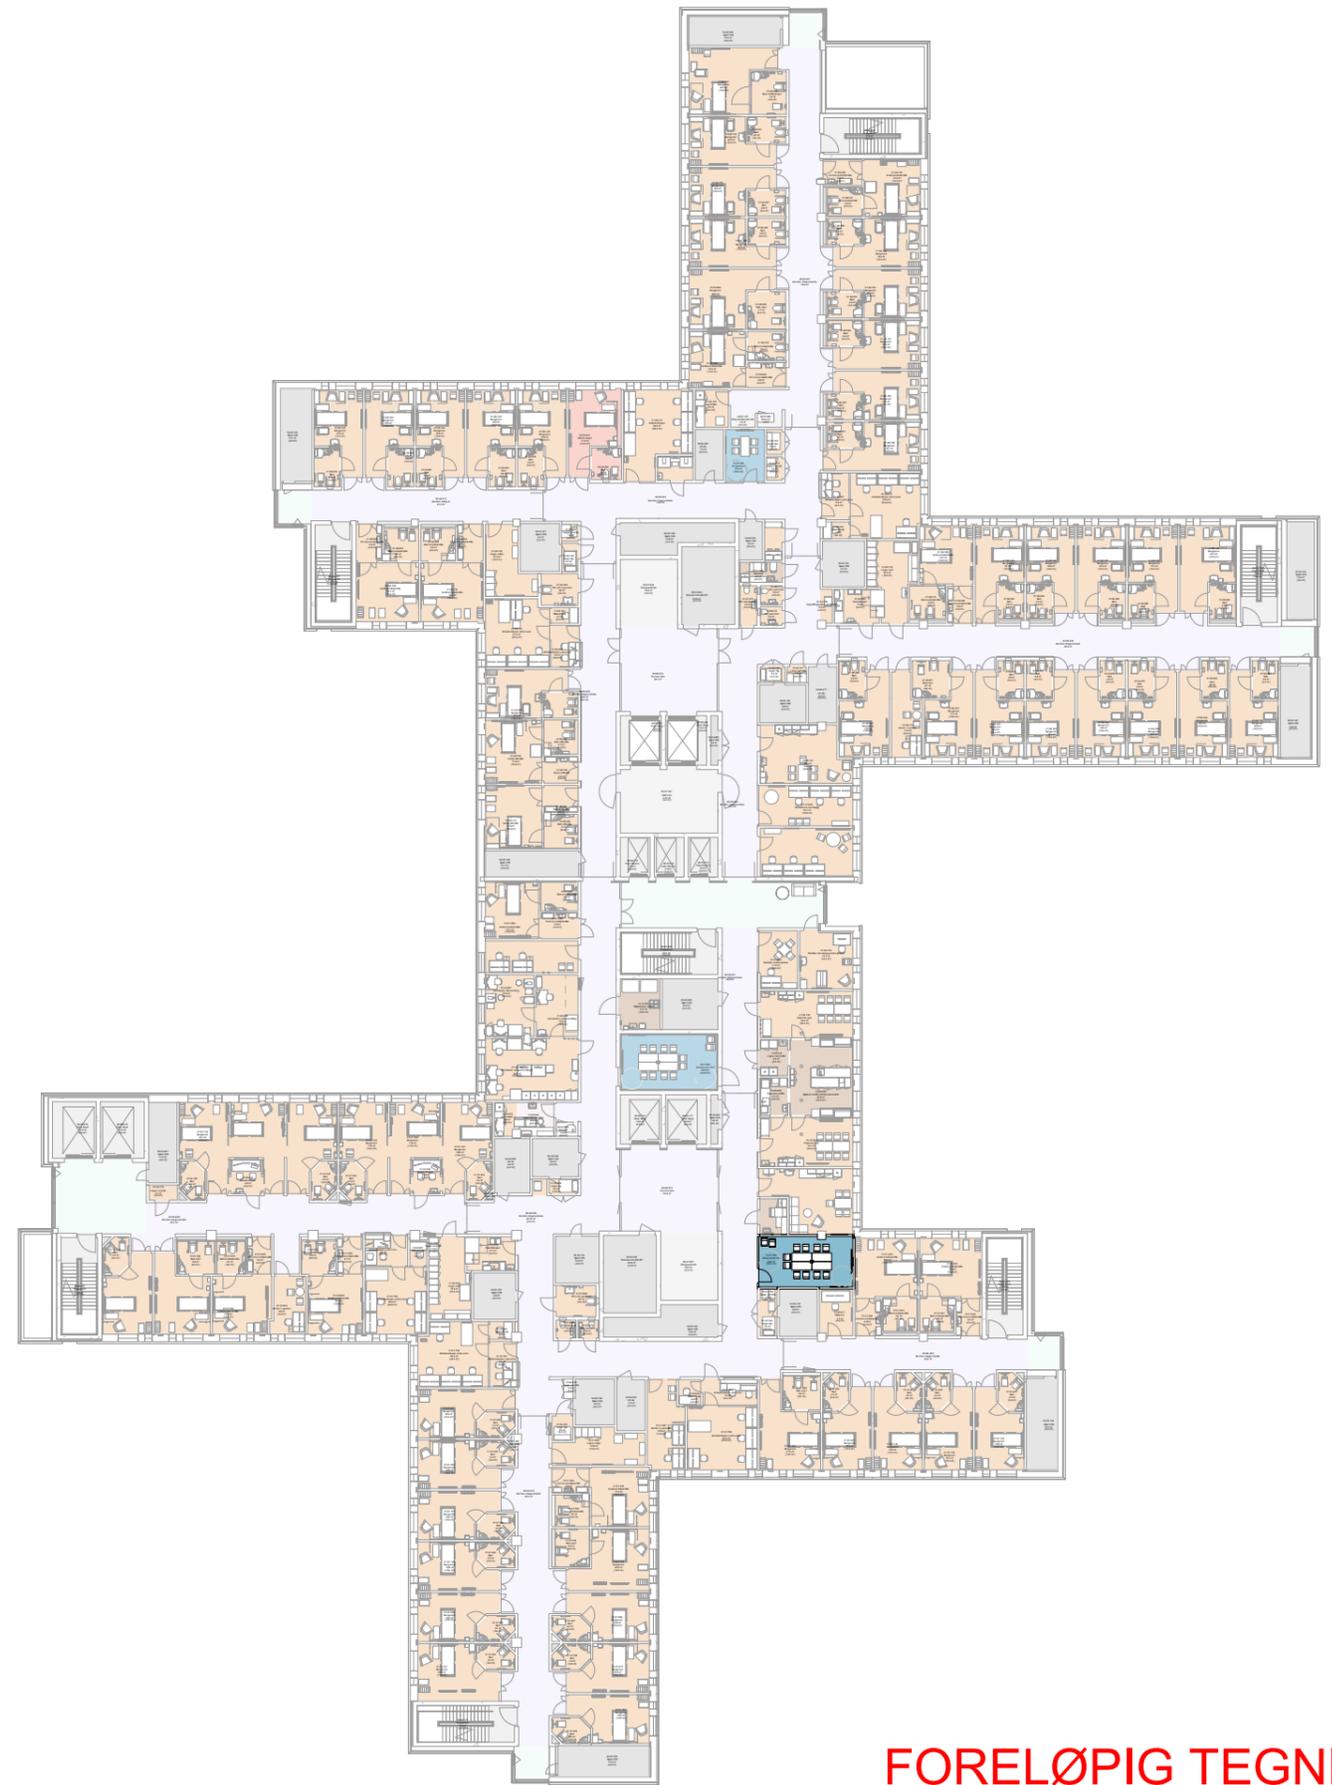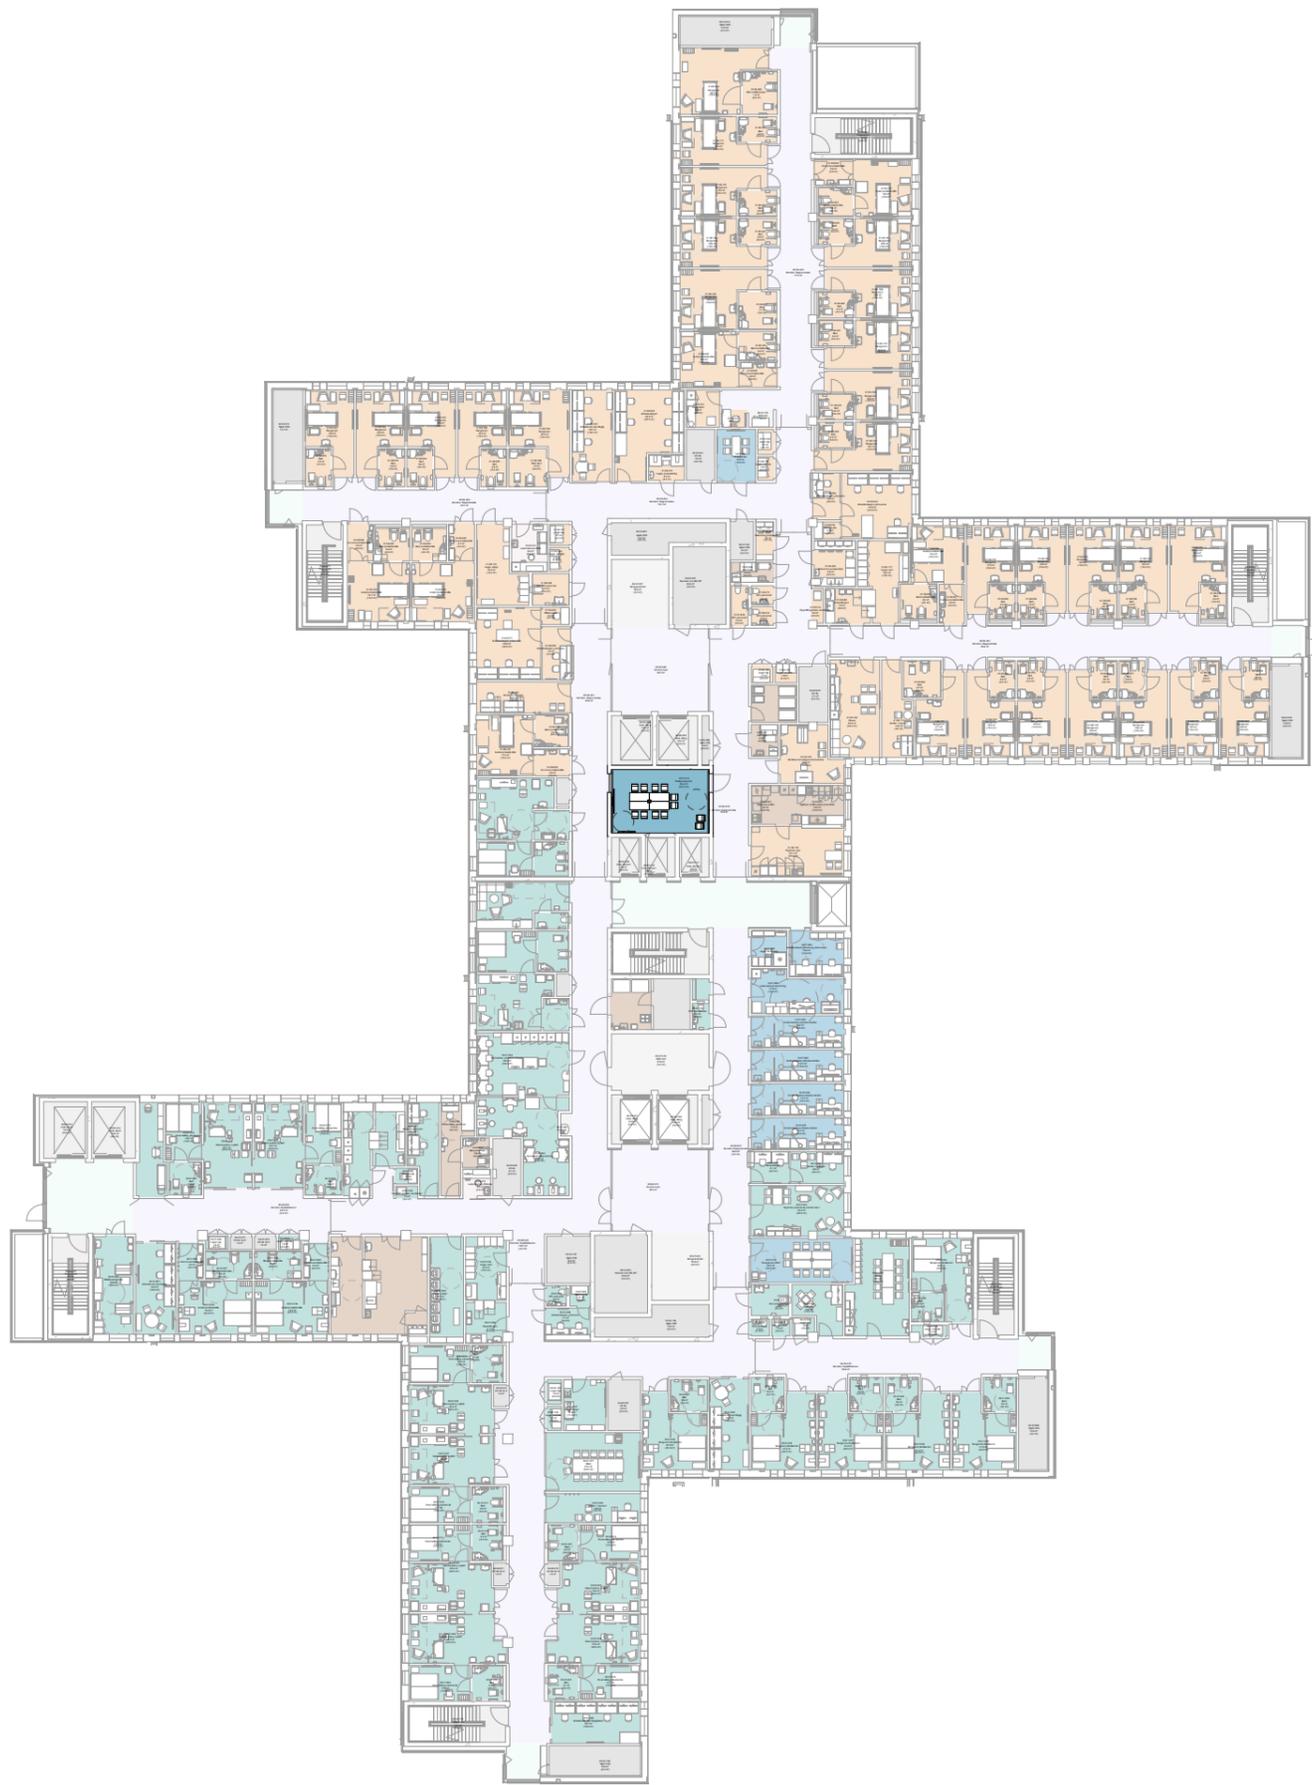

FORELØPIG TEGNING

Dato: 03.07.2024

Nye Aker

Mål: 1 : 500

AMF-QQ08 - FoU UiO plan 4 og 5





FORELØPIG TEGNING

Dato: 03.07.2024

Nye Aker

Mål: 1 : 500

AMF-QQ09 - FoU UiO plan 6 og 7

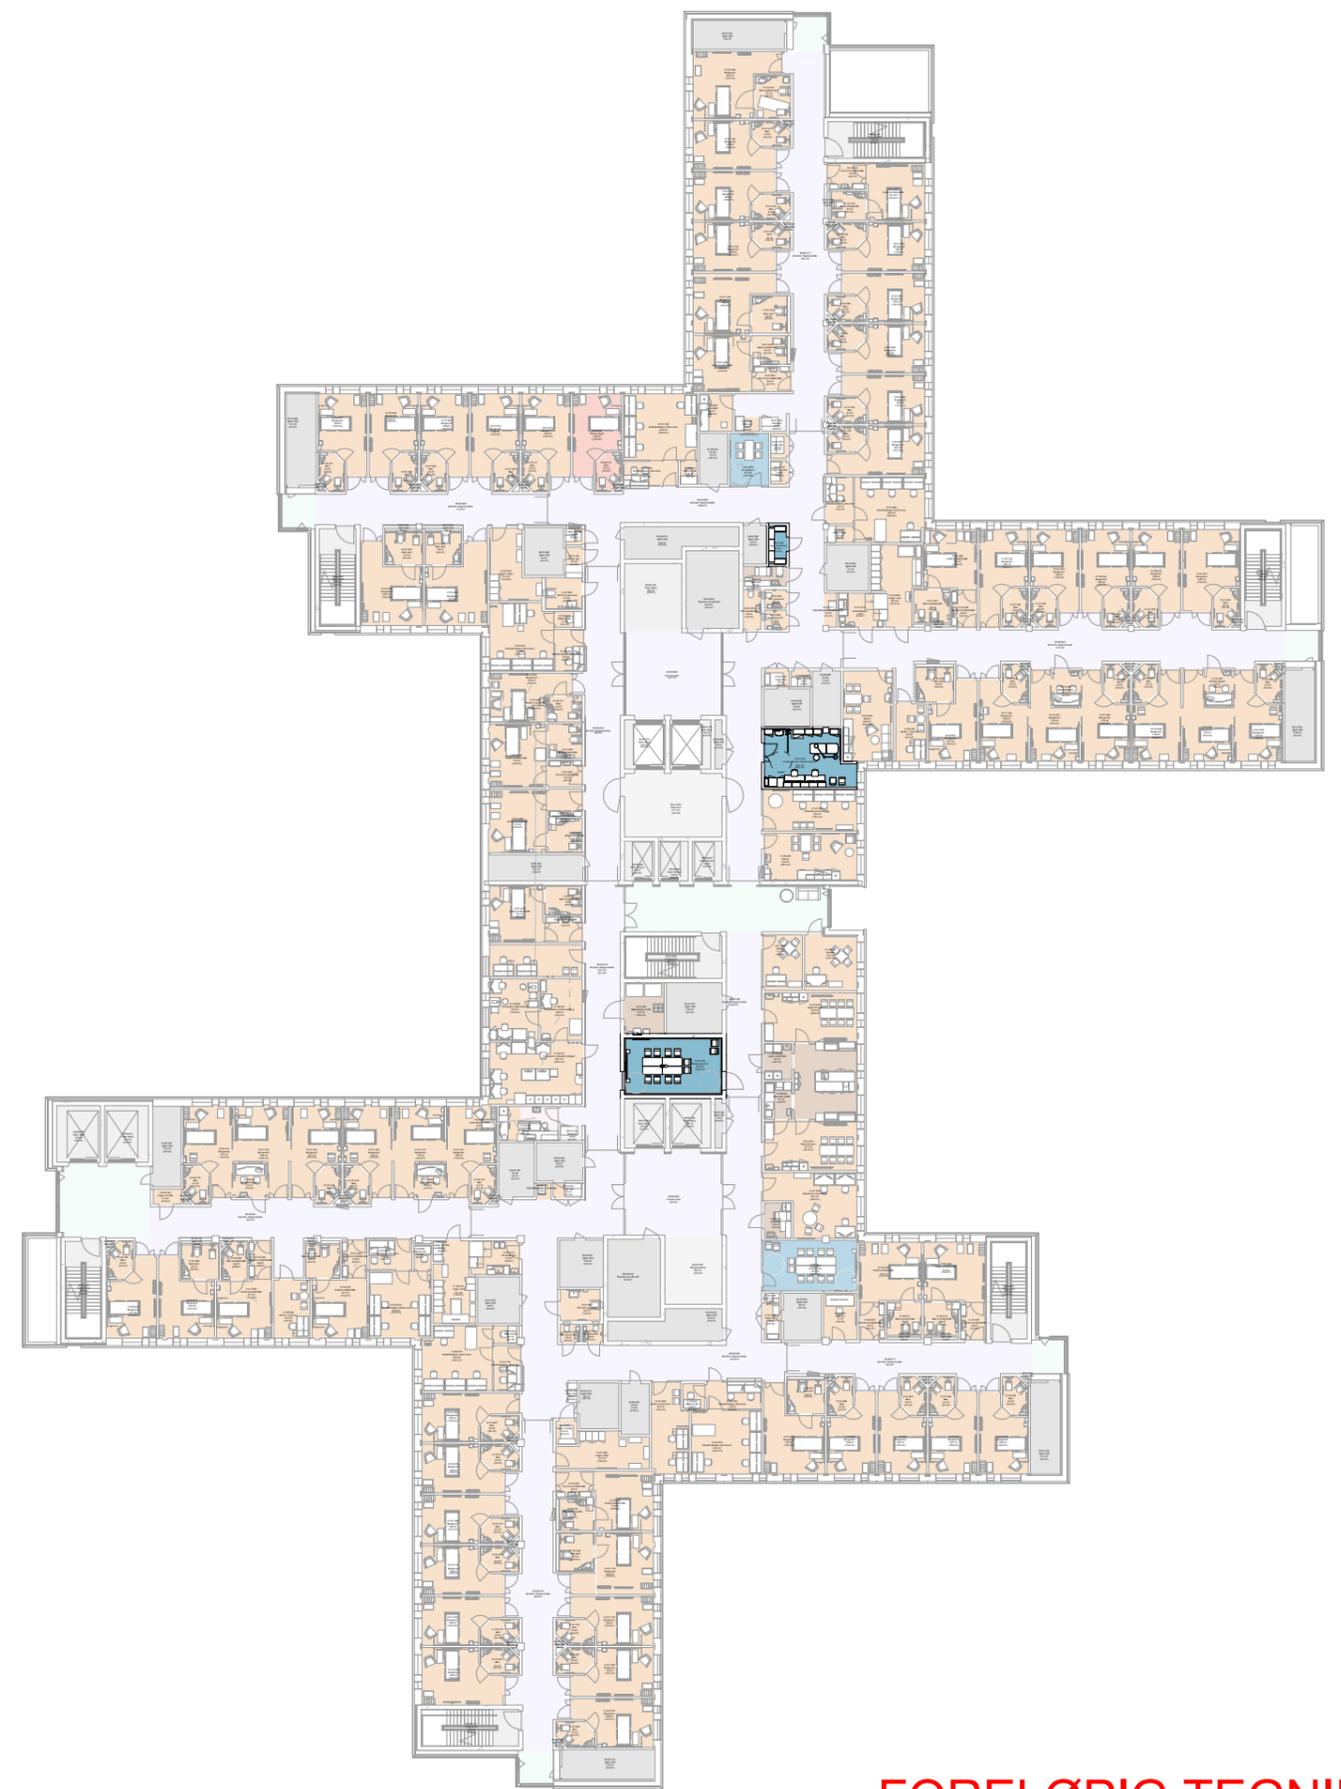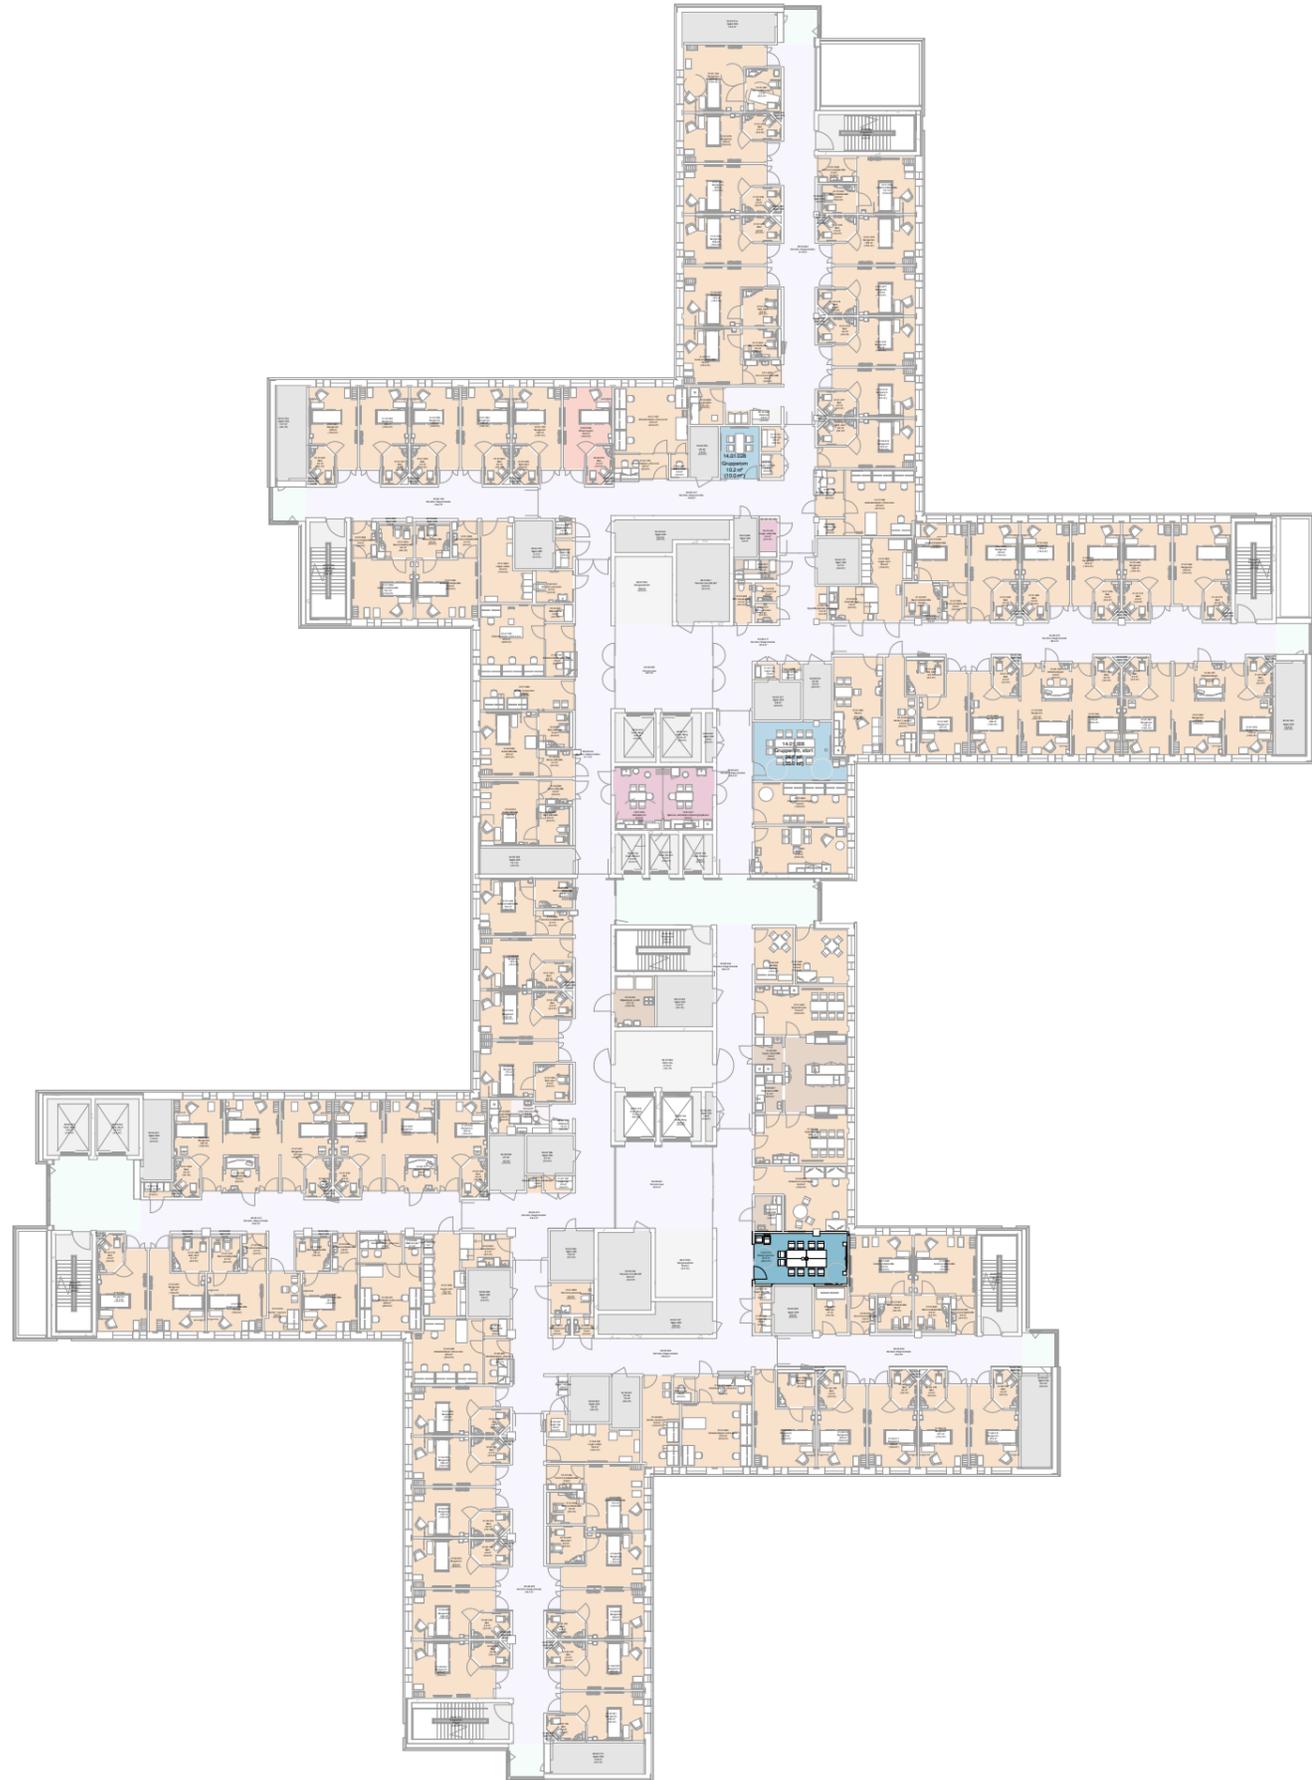

FORELØPIG TEGNING

Dato: 03.07.2024

Nye Aker

Mål: 1 : 500

AMF-QQ10 - FoU UiO plan 8 og 9

HELSE  SØR-ØST  OSLO UNIVERSITETSSYKEHUS





FORELØPIG TEGNING

Dato: 03.07.2024

Nye Aker

Mål: 1 : 500

AMF-QQ11 - FoU UiO plan 11 og 12

HELSE  SØR-ØST  OSLO UNIVERSITETSSYKEHUS

 TEAM  AKER