

NYE AKER

MEDVIRKNING FUNKSJONSPROSJEKT - AVSLUTNINGSPAKKE
R - SYKEHUSAPOTEK OG LEGEMIDDELHÅNDTERING



NYE AKER

MEDVIRKNING FUNKSJONSPROSJEKT - AVSLUTNINGSPAKKE R - SYKEHUSAPOTEK OG LEGEMIDDELHÅNDTERING

Rom gjennomgått i møte 1, 2, 3 og sær møter					
Romnr	Romnavn	Møte 1 Rom	Møte 2 Flyt	Møte 3* Legemiddel- håndtering	Kontroll
Apotekproduksjon plan U2					
11.01.001	Sluse, cytostatika	X			
11.01.015	Sluse, en-dose, kun utstyrliste	X			
11.01.003	Sluse, steril	X			
11.01.002	Produksjon, cytostatika	X			
11.01.004	Produksjon, steril	X			
11.01.006	Lager, forbruksvarer	X			
11.01.012	Lager, forbruksvarer, kun utstyrliste	X			
11.01.019	Lager, forbruksvarer	X			
11.01.010	Vaskerom, kun utstyrliste	X			
11.01.011	Arbeidsrom	X			
11.01.013	Arbeidsrom	X			
11.01.016	Produksjon, en-dose, kun utstyrliste	X			
11.01.005	Arbeidsrom	X			
11.02.013	Sykehusleveranser, kun utstyrliste	X			
11.02.009	Lager, fryserer, kun utstyrliste	X			
11.02.010	Lager, brannfarlig, kun utstyrliste	X			
11.04.013	Varemottak, kun utstyrliste	X			
11.04.014	Vaskerom, kun utstyrliste	X			
11.02.007	Lager, kun utstyrliste	X			
11.02.011	Lager, kun utstyrliste	X			
Apotekutsalg plan 01					
11.03.005	Publikumsutsalg	X			
11.03.001	Lager	X			
11.03.006	Samtale, kun utstyrliste	X			
11.03.004	Kontor, kun utstyrliste	X			
11.03.009	Pause, kun utstyrliste	X			

*PG har kun utarbeidet underlag til møte 3 som handlet om farmasitun og legemiddelnisjer, og deltok ikke i møtet.

*PG har innarbeidet tilbakemeldinger fortløpende i samarbeid med PO v/Elisabeth Gudmundsen

Prosjekt:

Nye Aker

Medvirkning i funksjonsprosjektet

Medvirkningspulje 1, Gruppe R

Sykehusapotek og legemiddelhåndtering

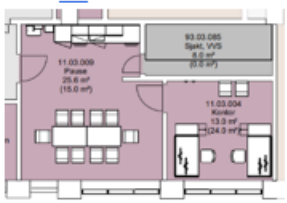

1 Medvirkningsmøter

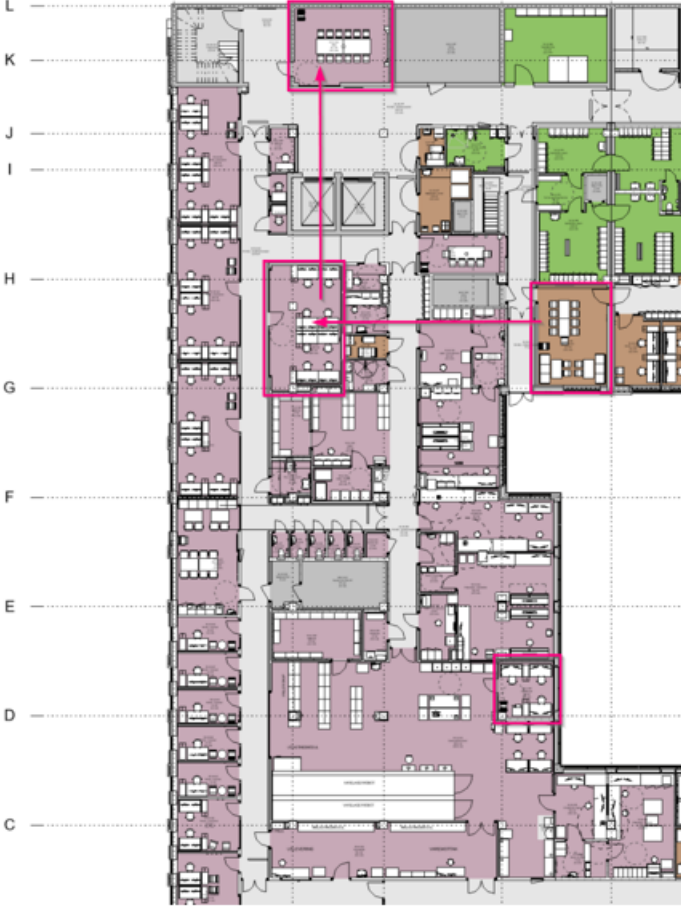
Det er gjennomført følgende møteserier i henhold til møteplaner for Gruppe R Sykehusapotek og legemiddelhåndtering:

Møte	Dato	
1	26.05.2023	Rom
2	09.09.2023	Flyt
Særmøte 2	11.10.2023	Rom, planløsning
Gjennomgang av endringer i U2, etter EO for etasjen.	13.12.2023	Rom, planløsning

2 Endringer

Endringer i etterkant av medvirkning er listet her:

Nummer	Endringer
1	<p>Apotekutsalg og lager plan 01:</p> <ul style="list-style-type: none"> -Pauserom og kontor er tatt ut og pauserommet erstattet med et mindre tekjokken -Areal for pauserom + kontor er slått sammen til ett kombinert arbeidsrom/ lager for kliniske studier (11.03.009) -6 m2 er omprogrammert fra 11.03.009 til 11.03.010 Tekjokken <div style="display: flex; justify-content: space-around; align-items: flex-end;"> <div style="text-align: center;"> <p><u>Møte 2:</u></p>  </div> <div style="text-align: center;"> <p><u>Endring etter møte 2:</u></p>  </div> </div>

	<p>Utgåtte rom: 11.03.004 Kontor, 11.03.009 Pauserom</p> <p>Nye rom: 11.03.010 Tekjokken, 11.03.009 Arbeidsrom, lager (før: pauserom)</p>
2	<p>U2:</p> <ul style="list-style-type: none"> -Sykehusleveranser og varemottak endret for å få plass til størst mulig robot og eget lukket arbeidsrom for 3 personer. I den forbindelse ble AGV-rom flyttet til andre siden av kulvert for å frigjøre plass til varelagerrobot. <p>Utgåtte rom:</p> <ul style="list-style-type: none"> 11.01.012 Lager (funksjonen inngår i 11.01.005 Arbeidsrom, lager) 11.02.007 Lager (funksjonen inngår i 11.02.013 Sykehusleveranser) 11.02.010 Lager brannfarlig (funksjonen inngår i 11.02.013 Sykehusleveranser) <p>Nytt rom: 11.02.015 Arbeidsrom</p>
3	<p>I forbindelse med EO for utvidelse av skopvask i sterilsentral og ny tilkomst til lysgård ble arealet for apotek også påvirket. Endringer ble gjennomgått i eget møte:</p> <ul style="list-style-type: none"> -Det største møterommet fikk ny plassering ved trapperom i nord. -De fleksible arbeidsplassene ble flyttet fra lysgård (nå pauserom for sterilsentral) til opprinnelig plassering av møterom. <div style="text-align: center;">  </div> <p>-tegningen viser også implementering av arbeidsrom i sykehusleveranser</p>

BILDEDIAGNOSTIKK



APOTEKUTSALG

Oversiktsplan med medvirkningfarger - PLAN 01 Apotekutsalg

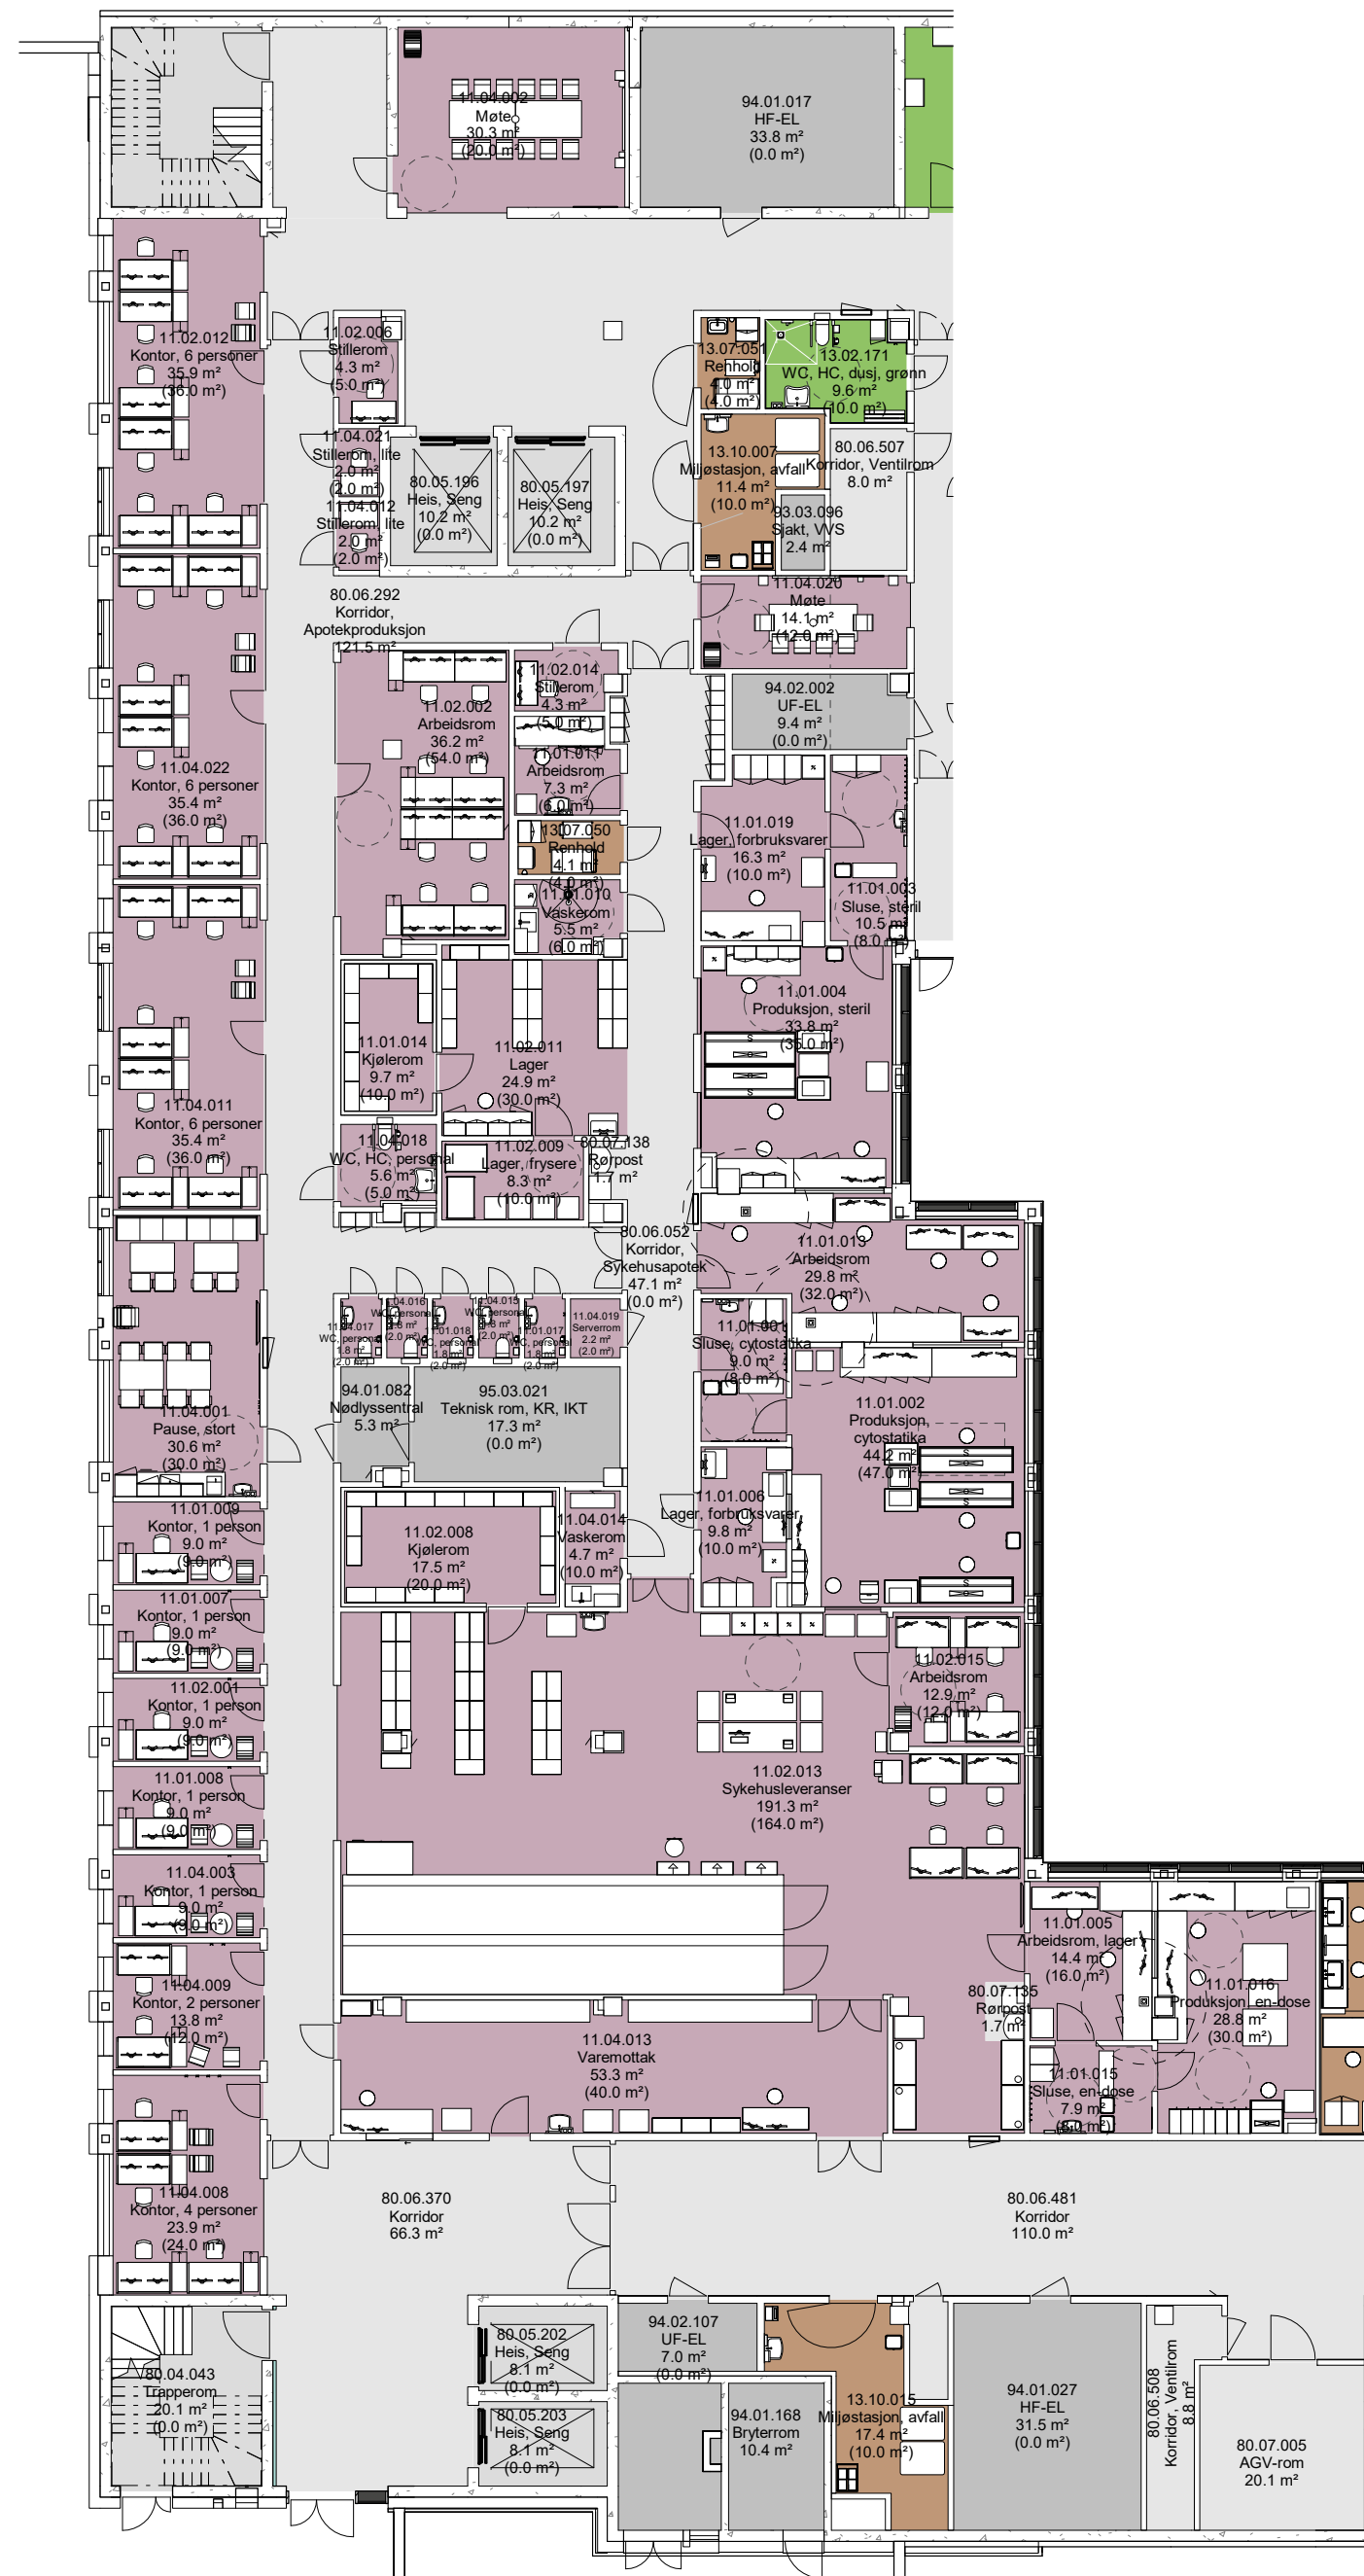
FORELØPIG TEGNING

Dato: 30.04.2024

Nye Aker

Mål: 1 : 200

AMF-R04-Apotekutsalg og lager



FARGEKODER, FUNKSJONSOMRÅDER

- DØGNOMRÅDE SOMATIKK, VOKSE
- PSYKISK HELSEVERN OG AVHENGIGHET
- AKUTTFUNKSJONER
- OBSERVASJONSPLASSER
- POLIKLINIKK OG DAGBEHANDLING
- NYFØDT INTENSIV
- FØDE
- INTENSIV
- OPERASJON
- POST OPERATIV
- BILDEDIAGNOSTIKK
- LABORATORIEMEDISIN
- APOTEK
- KLINISK SERVICE
- IKKE-MEDISINSK SERVICE
- VAREMOTTAK
- FORSKNING OG UNDERVISNING, OUS
- FORSKNING OG UNDERVISNING, UiO
- KONTORARBEIDSPASSER OG MØTEROM
- KOMMUNIKASJONSAREALER
- TEKNIKK

FORELØPIG TEGNING

Dato: 30.04.2024

Mål: 1:200

Nye Aker

AMF-R05- Apotek _ Produksjon og Sykehusleveranser, plan U2