

PHA NYE AKER

MEDVIRKNING FUNKSJONSPROSJEKT – AVSLUTNINGSPAKKE
C - Poliklinikk voksen



27.08.2024

Nye Aker

HELSE  SØR-ØST

 Oslo
universitetssykehus

TEAM  AKER

PHA NYE AKER

MEDVIRKNING FUNKSJONSPROSJEKT – AVSLUTNINGSPAKKE C - Poliklinikk voksen

Rom som er gjennomgått i medvirkning

<i>Romfnr</i>	<i>Romnavn</i>	<i>Spesifikasjon</i>	<i>RFP status</i>	<i>Medvirkning</i>	<i>Kontroll</i>
		Kun standardrom i funksjonsområdene			

PHA NYE AKER

MEDVIRKNING FUNKSJONSPROSJEKT – AVSLUTNINGSPAKKE
C - Poliklinikk voksen


ENDRINGER ETTER MEDVIRKNING

Følgende rom 02.02.071, 02.02.030, 02.02.157, 02.02.011, 02.02.105, 02.02.157, 02.02.071 og 02.02.156 er flyttet grunnet dagslysforhold.


Ellers ingen endringer.

Funksjonsområder


- 02.01: Psykisk helsevern og avhengighet / Døgnområde PHA voksen
- 02.02: Psykisk helsevern og avhengighet / Poliklinikk PHA voksen
- 02.05: Psykisk helsevern og avhengighet / Kontorer og møterom
- 02.06: Psykisk helsevern og avhengighet / Kontorarbeidsplasser, administrasjon og ledelse
- 02.07: Psykisk helsevern og avhengighet / Fellesfunksjoner
- 13.02.03: Ikke-medisinsk service / Personalservice / Garderobes ansatte
- 13.05: Ikke-medisinsk service / Mathåndtering
- 13.07.02: Ikke-medisinsk service / Renhold / Desentralt renhold
- 13.10.01: Ikke-medisinsk service / Avfallshåndtering / Desentral avfallshåndtering
- 13.12: Ikke-medisinsk service / Kantine
- 14.01: Forskning og undervisning, OUS / Klinikknære arealer
- 15.01: Forskning og undervisning UIO / Klinikknære arealer
- 15.02: Forskning og undervisning UIO / Fellesarealer/seminarrom
- 70.01: Uterom / Balkonger, verandaer, takterrasser
- 80.03: Kommunikasjonsarealer / Horisontale utenom avdelinger, vanlige korridorer, arealer foran heiser
- 80.03: Kommunikasjonsarealer / Horisontale, offentlige arealer
- 80.04: Kommunikasjonsarealer / Trapper
- 80.05: Kommunikasjonsarealer / Heiser
- 80.06: Kommunikasjonsarealer / Horisontale kommunikasjonsarealer internt i avdelinger
- 80.06: Kommunikasjonsarealer / Horisontale, generelle
- 80.07: Kommunikasjonsarealer / Logistikkarealer
- 93.01: Tekniske arealer VVS / Sentrale tekniske rom
- 93.03: Tekniske arealer VVS / Ordinære sjakter, rør for sugesystem
- 94.01: Tekniske arealer EI / EL sentrale tekniske rom
- 94.02: Tekniske arealer EI / EL underfordeling
- 95.03: Tekniske arealer IKT / IKT kommunikasjonsrom KR
- 99.99: Midlertidig / IA - ikke avklart (midlertidig defunksjon)

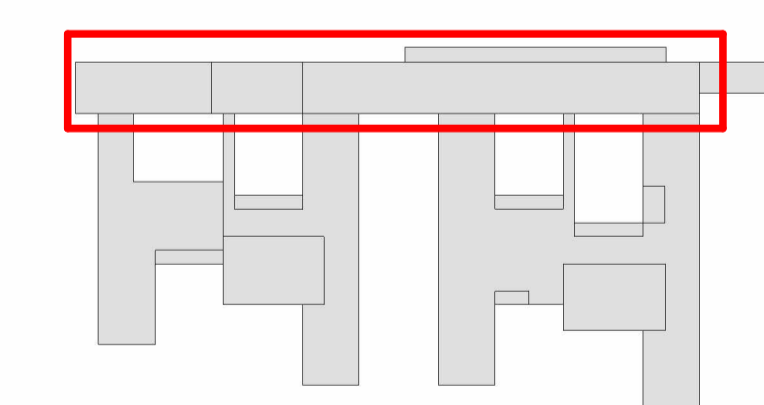


03

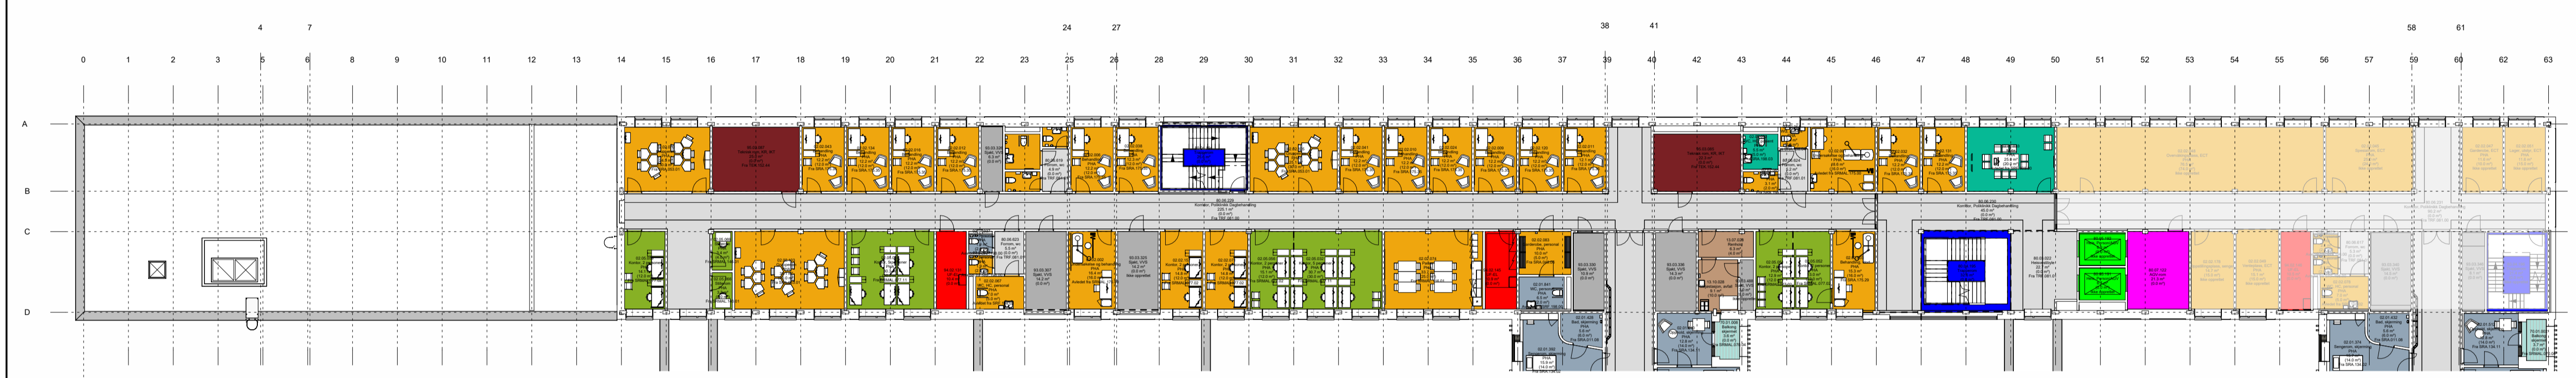

02

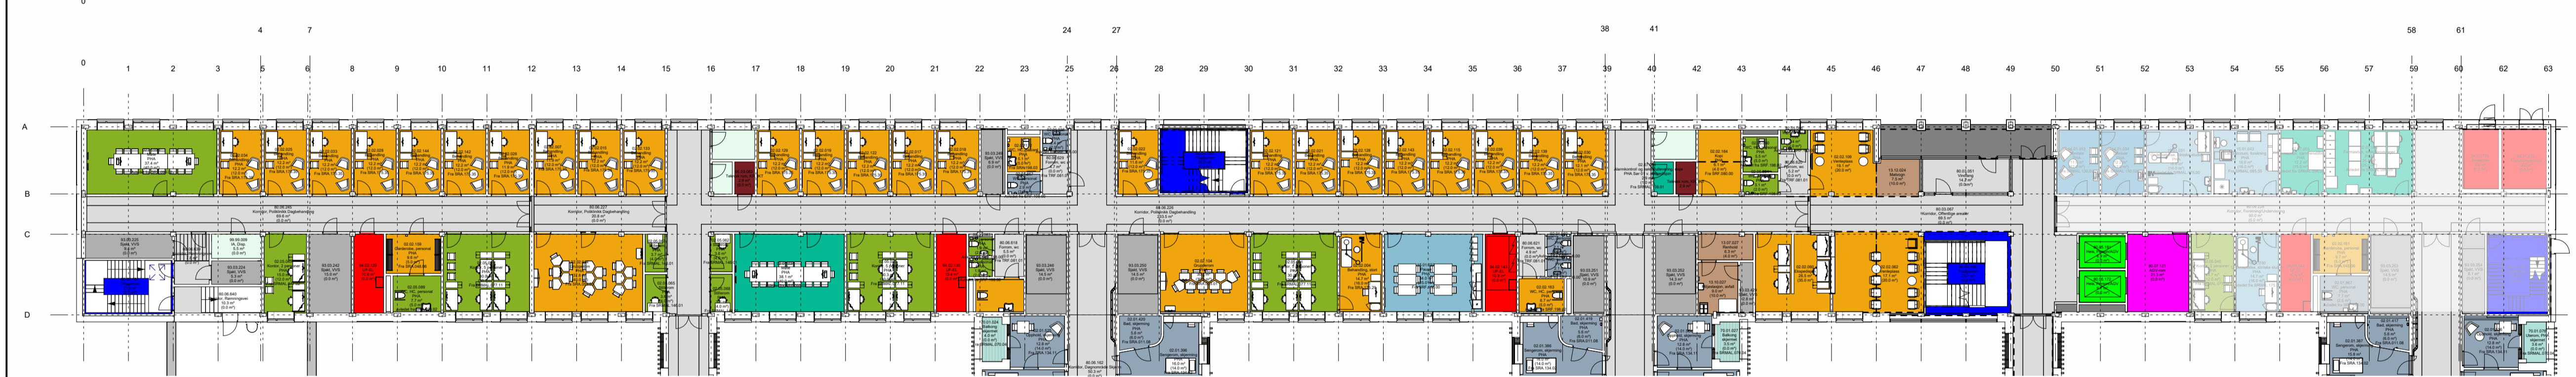

01

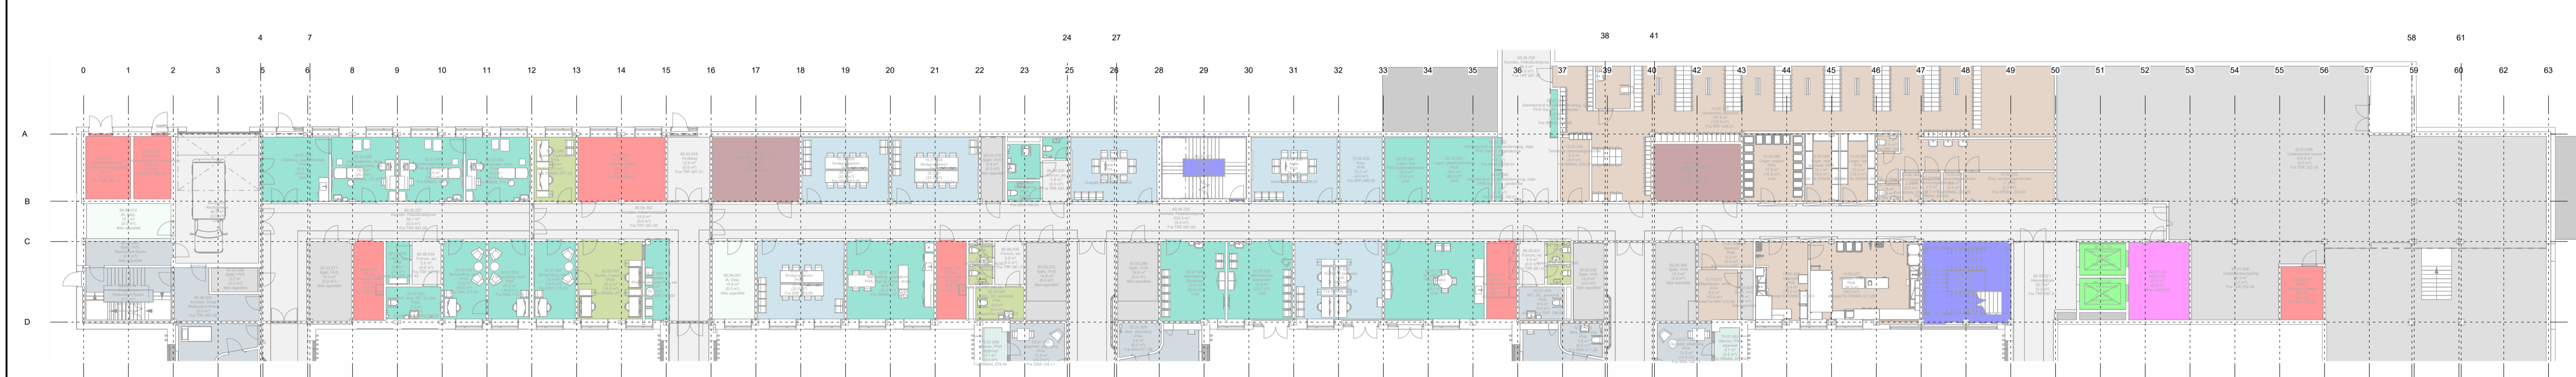


U1

Rev.	Dato	Beskrivelse	Utt. av	Kontr. av	Godkj. av
GJELDER FOR ENTREPRISE					
NYE AKER					
BYGGHERR: Helse Sør-Øst RHF			RÅDGIVER: TEAM AKER		
HELSE SØR-ØST			TEAM AKER		
PHA SØR					
Poliklinikk voksen - Plan U1-03					
TEKFASE:				INTERN TEKNISK	DATE: 2024.05.08
PROSJEKT-ID: NSA				TEGN-NR: GRUPPE C - 01	REVISJON/STATUS:
UTVEKSELKODE:				BYGG: FASE: FAG: BYGGELINJE: TEKNISKE: UPPRIS:	MAÅLESTOKK: 1500
				FORMAT: A1	

Funksjonsområder

- 02.01: Psykisk helsevern og avhengighet / Døgnområde PHA voksen
- 02.02: Psykisk helsevern og avhengighet / Poliklinikk PHA voksen
- 02.05: Psykisk helsevern og avhengighet / Kontorer og møterom
- 02.07: Psykisk helsevern og avhengighet / Fellesfunksjoner
- 13.05: Ikke-medisinsk service / Mathåndtering
- 13.07.02: Ikke-medisinsk service / Renhold / Desentral renhold
- 13.10.01: Ikke-medisinsk service / Avfallshåndtering / Desentral avfallshåndtering
- 14.01: Forskning og undervisning, OUS / Klinikknære arealer
- 15.01: Forskning og undervisning UIO / Klinikknære arealer
- 70.01: Uterom / Balkonger, verandaer, takterrasser
- 80.01: Kommunikasjonsarealer / Mellom bygninger
- 80.03: Kommunikasjonsarealer / Horizontale utenom avdelinger, vanlige korridorer, arealer foran heiser
- 80.03: Kommunikasjonsarealer / Horizontale, offentlige arealer
- 80.04: Kommunikasjonsarealer / Trapper
- 80.05: Kommunikasjonsarealer / Heiser
- 80.06: Kommunikasjonsarealer / Horizontale kommunikasjonsarealer internt i avdelinger
- 80.06: Kommunikasjonsarealer / Horizontale, generelle
- 80.07: Kommunikasjonsarealer / Logistikkarealer
- 93.01: Tekniske arealer VVS / Sentrale tekniske rom
- 93.03: Tekniske arealer VVS / Ordinære sjakter, rør for sugesystem
- 94.01: Tekniske arealer EI / EL sentrale tekniske rom
- 94.02: Tekniske arealer EI / EL underfordeling
- 95.03: Tekniske arealer IKT / IKT kommunikasjonsrom KR
- 99.99: Midlertidig / IA - ikke avklart (midlertidig delfunksjon)
- Kulvert, teknisk
- Kulvert, transport

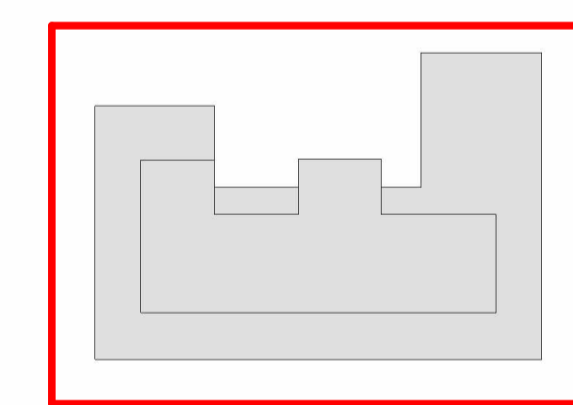

Rev.	Dato	Beskrivelse	Utf. av	Kontr. av	Godkj. av

SELER FOR ENTREPRISE

NYE AKER

BYGGHERR: Helse Sør-Øst RHF

RÅDGIVER: HELSE SØR-ØST TEAM AKER

PHA NORD
Poliklinikk voksen - Plan 01

Egenkontroll: _____
Desiplinærkontroll: _____
Godkj: _____


TEKFASE: _____ INTERN TEKNISK DATO: 2024.05.08
MÅLESTOKK: A1

PROSJEKT-ID: NSA
GRUPPE C - 01
REVISJON/STATUS: _____

NOELNBR: Autodesk Docs//NO_10219631 Nye Aker Sykehus ACE/NSA_01_01_AK_00_LKS.rvt

Funksjonsområder

- 02.01: Psykisk helsevern og avhengighet / Døgnområde PHA voksen
- 02.02: Psykisk helsevern og avhengighet / Poliklinikk PHA voksen
- 02.05: Psykisk helsevern og avhengighet / Kontorer og møterom
- 02.07: Psykisk helsevern og avhengighet / Fellesfunksjoner
- 13.05: Ikke-medisinsk service / Mathåndtering
- 13.07.02: Ikke-medisinsk service / Renhold / Desentral renhold
- 13.10.01: Ikke-medisinsk service / Avfallshåndtering / Desentral avfallshåndtering
- 14.01: Forskning og undervisning, OUS / Klinikknære arealer
- 15.01: Forskning og undervisning UiO / Klinikknære arealer
- 70.01: Uterom / Balkonger, verandaer, takterrasser
- 80.01: Kommunikasjonsarealer / Mellom bygninger
- 80.03: Kommunikasjonsarealer / Horizontale utenom avdelinger, vanlige korridorer, arealer foran heiser
- 80.03: Kommunikasjonsarealer / Horizontale, offentlige arealer
- 80.04: Kommunikasjonsarealer / Trapper
- 80.05: Kommunikasjonsarealer / Heiser
- 80.06: Kommunikasjonsarealer / Horizontale kommunikasjonsarealer internt i avdelinger
- 80.06: Kommunikasjonsarealer / Horizontale, generelle
- 80.07: Kommunikasjonsarealer / Logistikkarealer
- 93.01: Tekniske arealer VVS / Sentrale tekniske rom
- 93.03: Tekniske arealer VVS / Ordinære sjakter, rør for sugesystem
- 94.01: Tekniske arealer EI / EL sentrale tekniske rom
- 94.02: Tekniske arealer EI / EL underfordeling
- 95.03: Tekniske arealer IKT / IKT kommunikasjonsrom KR
- 99.99: Midlertidig / IA - ikke avklart (midlertidig delfunksjon)
- Kulvert, teknisk
- Kulvert, transport

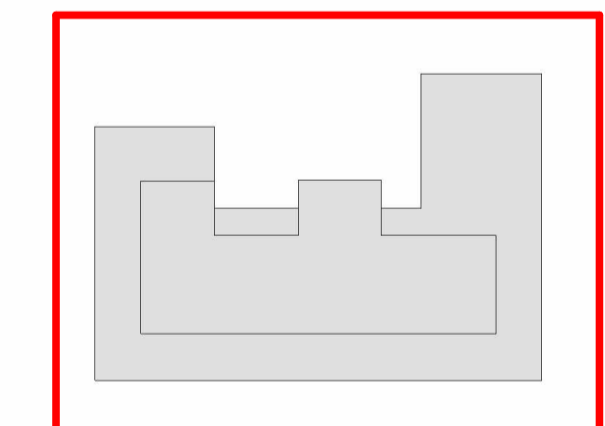

Rev.	Dato	Beskrivelse	Utf. av	Kontr. av	Godkj. av

GJELDER FOR ENTREPRISE:

NYE AKER

BYGGHERRER: Helse Sør-Øst RHF

RÅDGIVER: TEAM AKER

HELSE SØR-ØST

PHA NORD
Poliklinikk voksen - Plan 02

Egenkontroll:
Desiplinærkontroll:
Godkj:

TEKFASE: INTERN TEKNISK

DATE: 2024.05.08

MÅLESTOKK: A1

PROSJEKT-ID: NSA

TEGNERNR: GRUPPE C - 02

REVISJON/STATUS

NOTIS: Autodesks Docs / NO_10219631 Nye Aker Sykehus ACE/NSA_01_AH_AK_00_LKS.rvt