

NYE AKER

MEDVIRKNING FUNKSJONSPROSJEKT - MØTE 1

S - HØYSIKKERHETSSISOLATER OG INFEKSJONSMEDISIN




NYE AKER

MEDVIRKNING FUNKSJONSPROSJEKT - MØTE 1 S - HØYSIKKERHETSSISOLATER OG INFEKSJONSMEDISIN

Innholdsfortegnelse	
NSA - Plan 02	
Oversiktstegning rom til medvirkning	
Romliste	
Romskisser og spørsmålslistor pr. rom:	
Romnr	Romnavn
03.03.001	Isolat, karantene
03.01.010	Sluse, luftsmitte
03.01.012	Bad, luftsmitte
03.03.003	Isolat, karantene
03.03.023	Laboratorium, IN2
03.03.024	Laboratorium, IN4
01.03.085	Sluse, luftsmitte
01.03.102	Bad, luftsmitte
03.03.034	Vaktrom
03.03.050	Arbeidsrom
03.03.028	Lager tøy
03.03.025	Lager utstyr
03.03.036	Garderobe

HØYSIKKERHETSISOLAT

INFESJONSMEDISINSK DØGNOMRÅDE

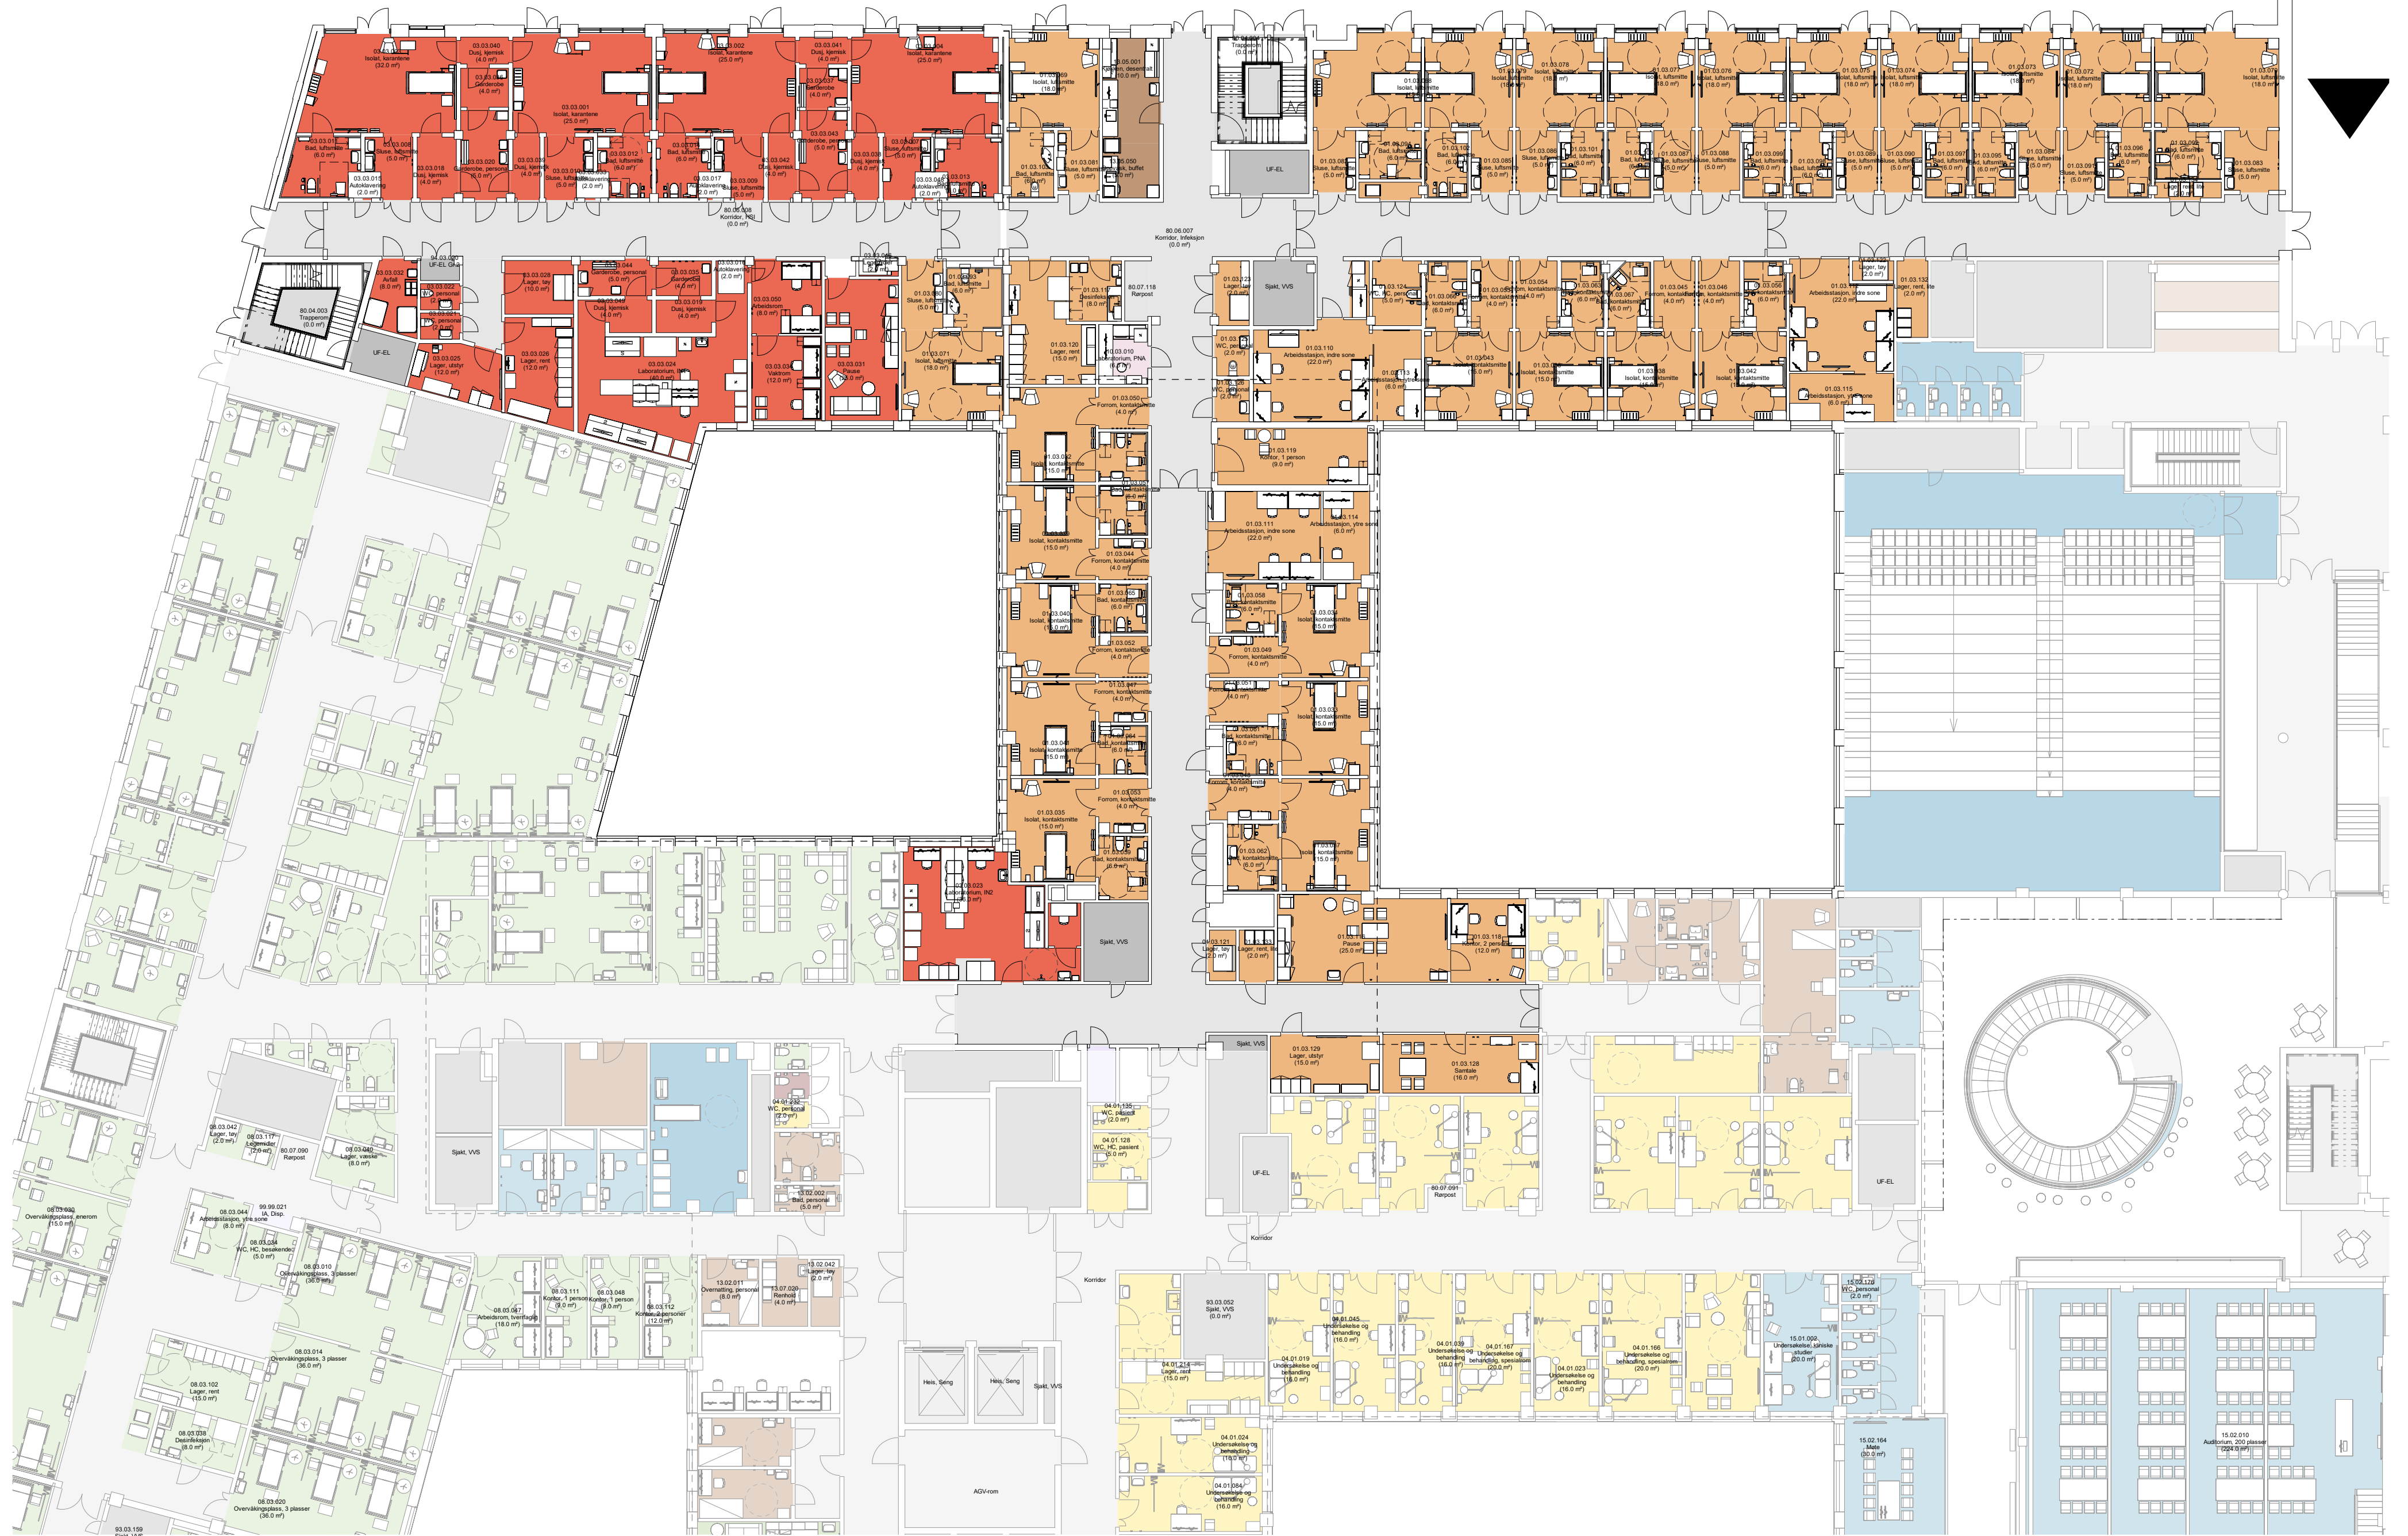

FORSKNING OG UNDERVISNING

FORELØPIG TEGNING

Avvik mellom utstyrlister og vist innredning forekommer

Dato: 09.05.2023

Mål: 1 : 200

Nye Aker

01.03 og 03.03 - - HSI og infeksjonsmedisinsk avdeling



- Grønn - unike rom
- Gul - standardrom med avvik
- Grå - standardrom, teknikkrom

FORELØPIG TEGNING


Avvik mellom utstyrlister og vist innredning forekommer

Dato: 09.05.2023

Mål: 1 : 200

Nye Aker

01.03 og 03.03 - HSI og infeksjonsmedisinsk avdeling

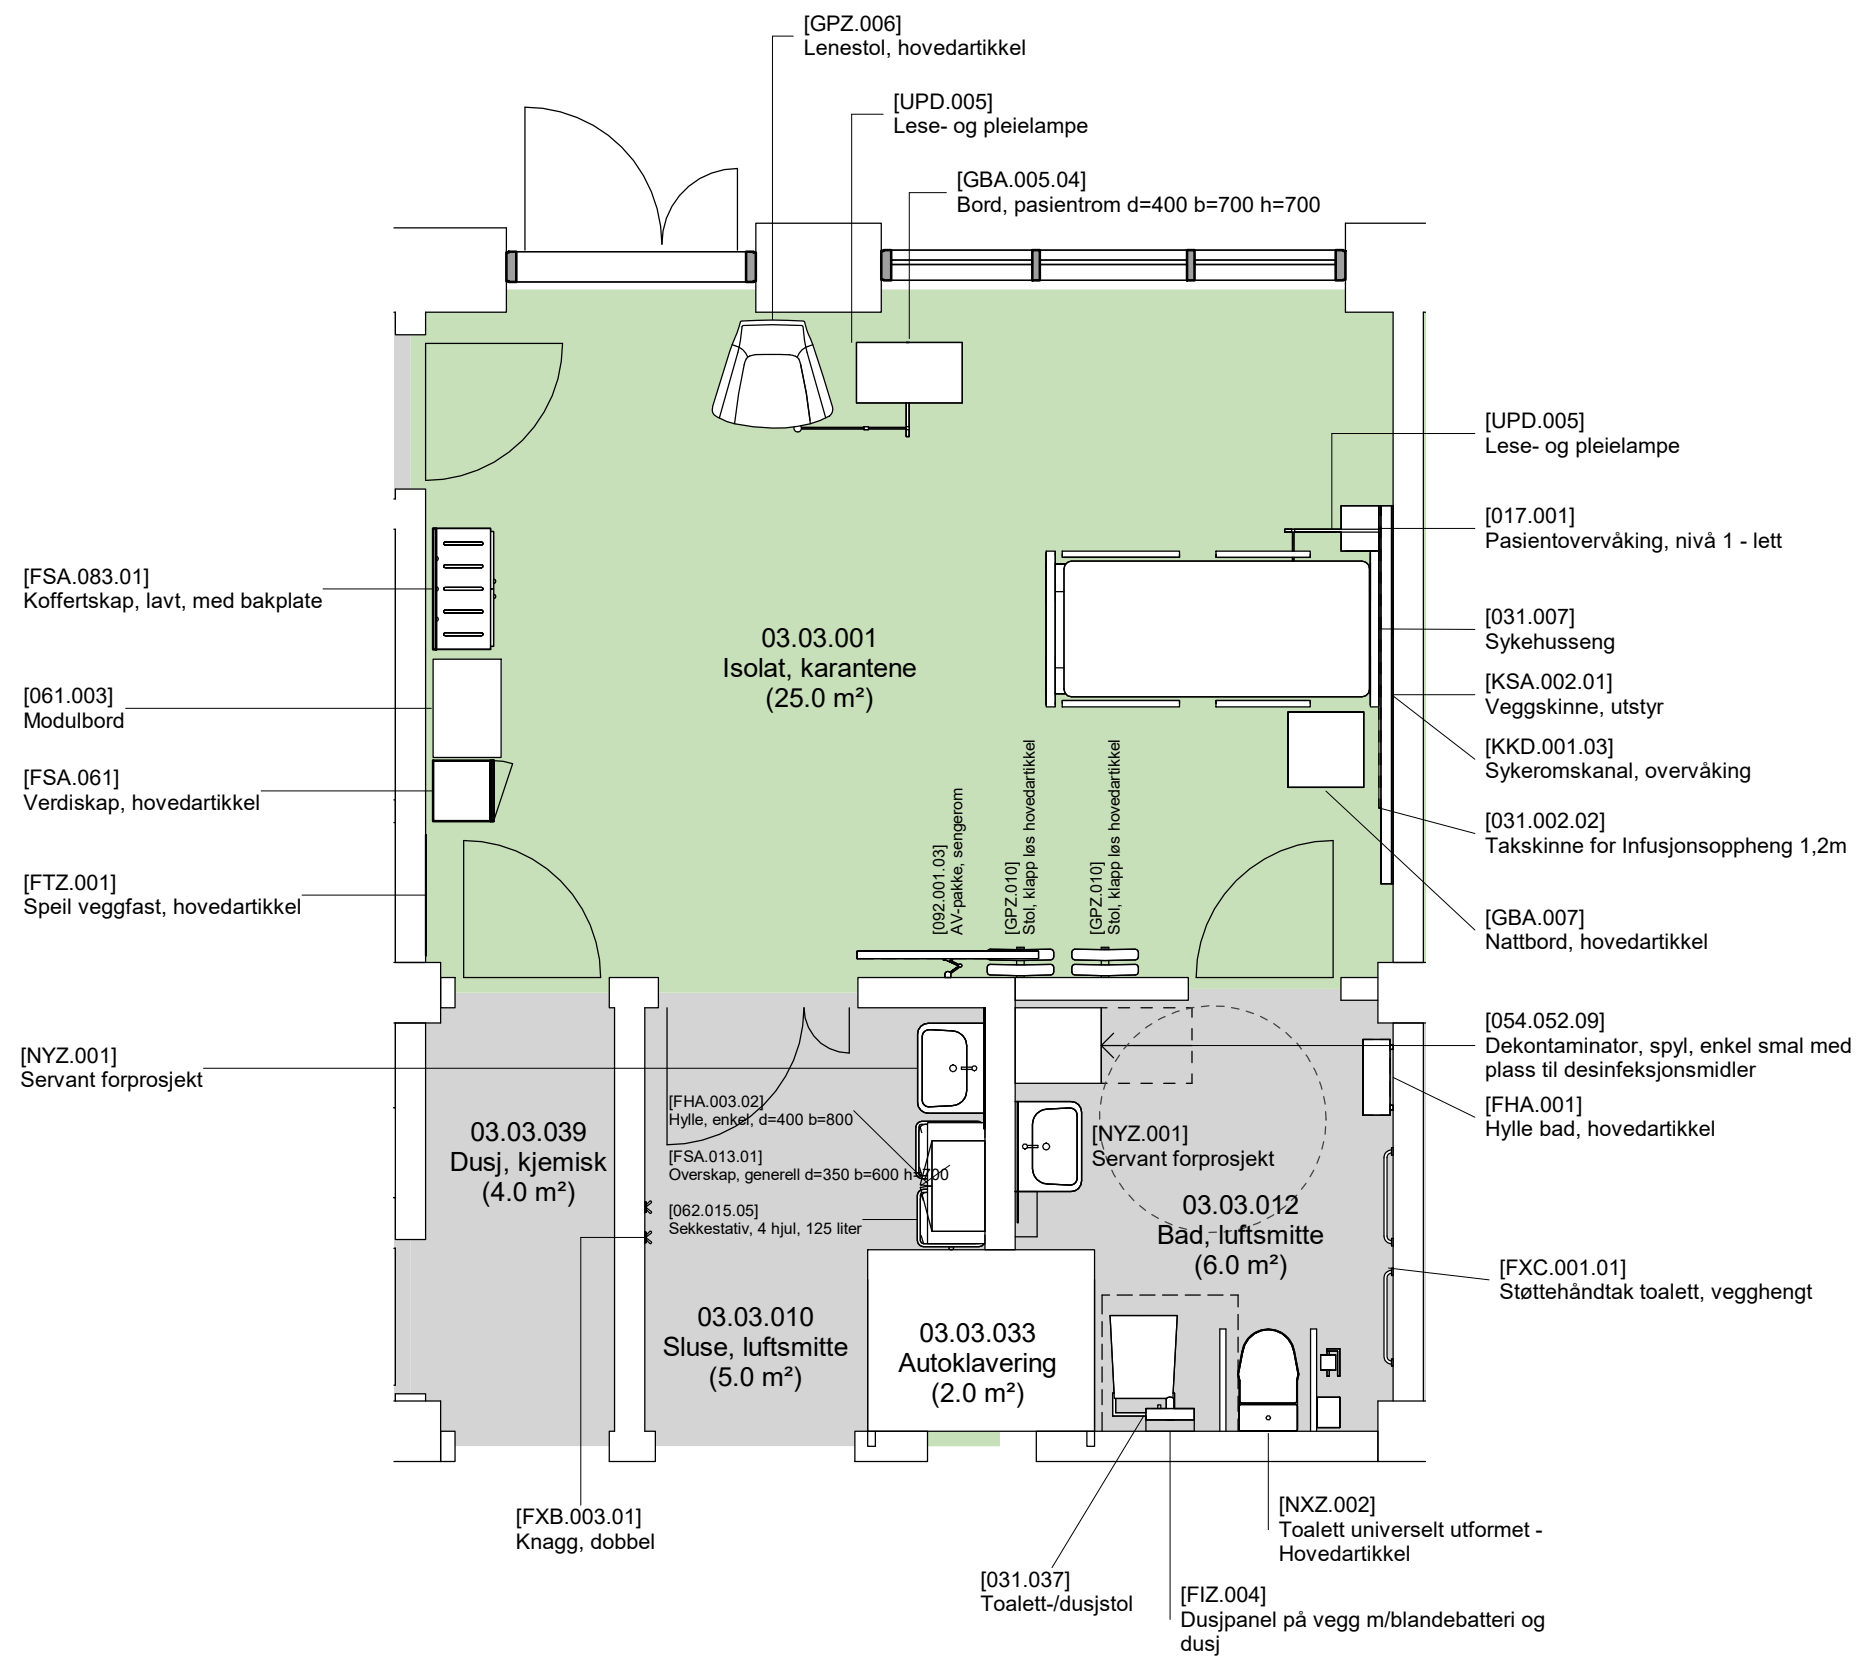

- Grønn - unike rom
- Gul - standardrom med avvik
- Grå - standardrom, teknikkrom


FORELØPIG TEGNING
Avvik mellom utstyrlister og vist innredning forekommer

Dato: 09.05.2023

Nye Aker

Mål: 1 : 50

03.03.001 1 - Isolat karantene (side 1 av 2)

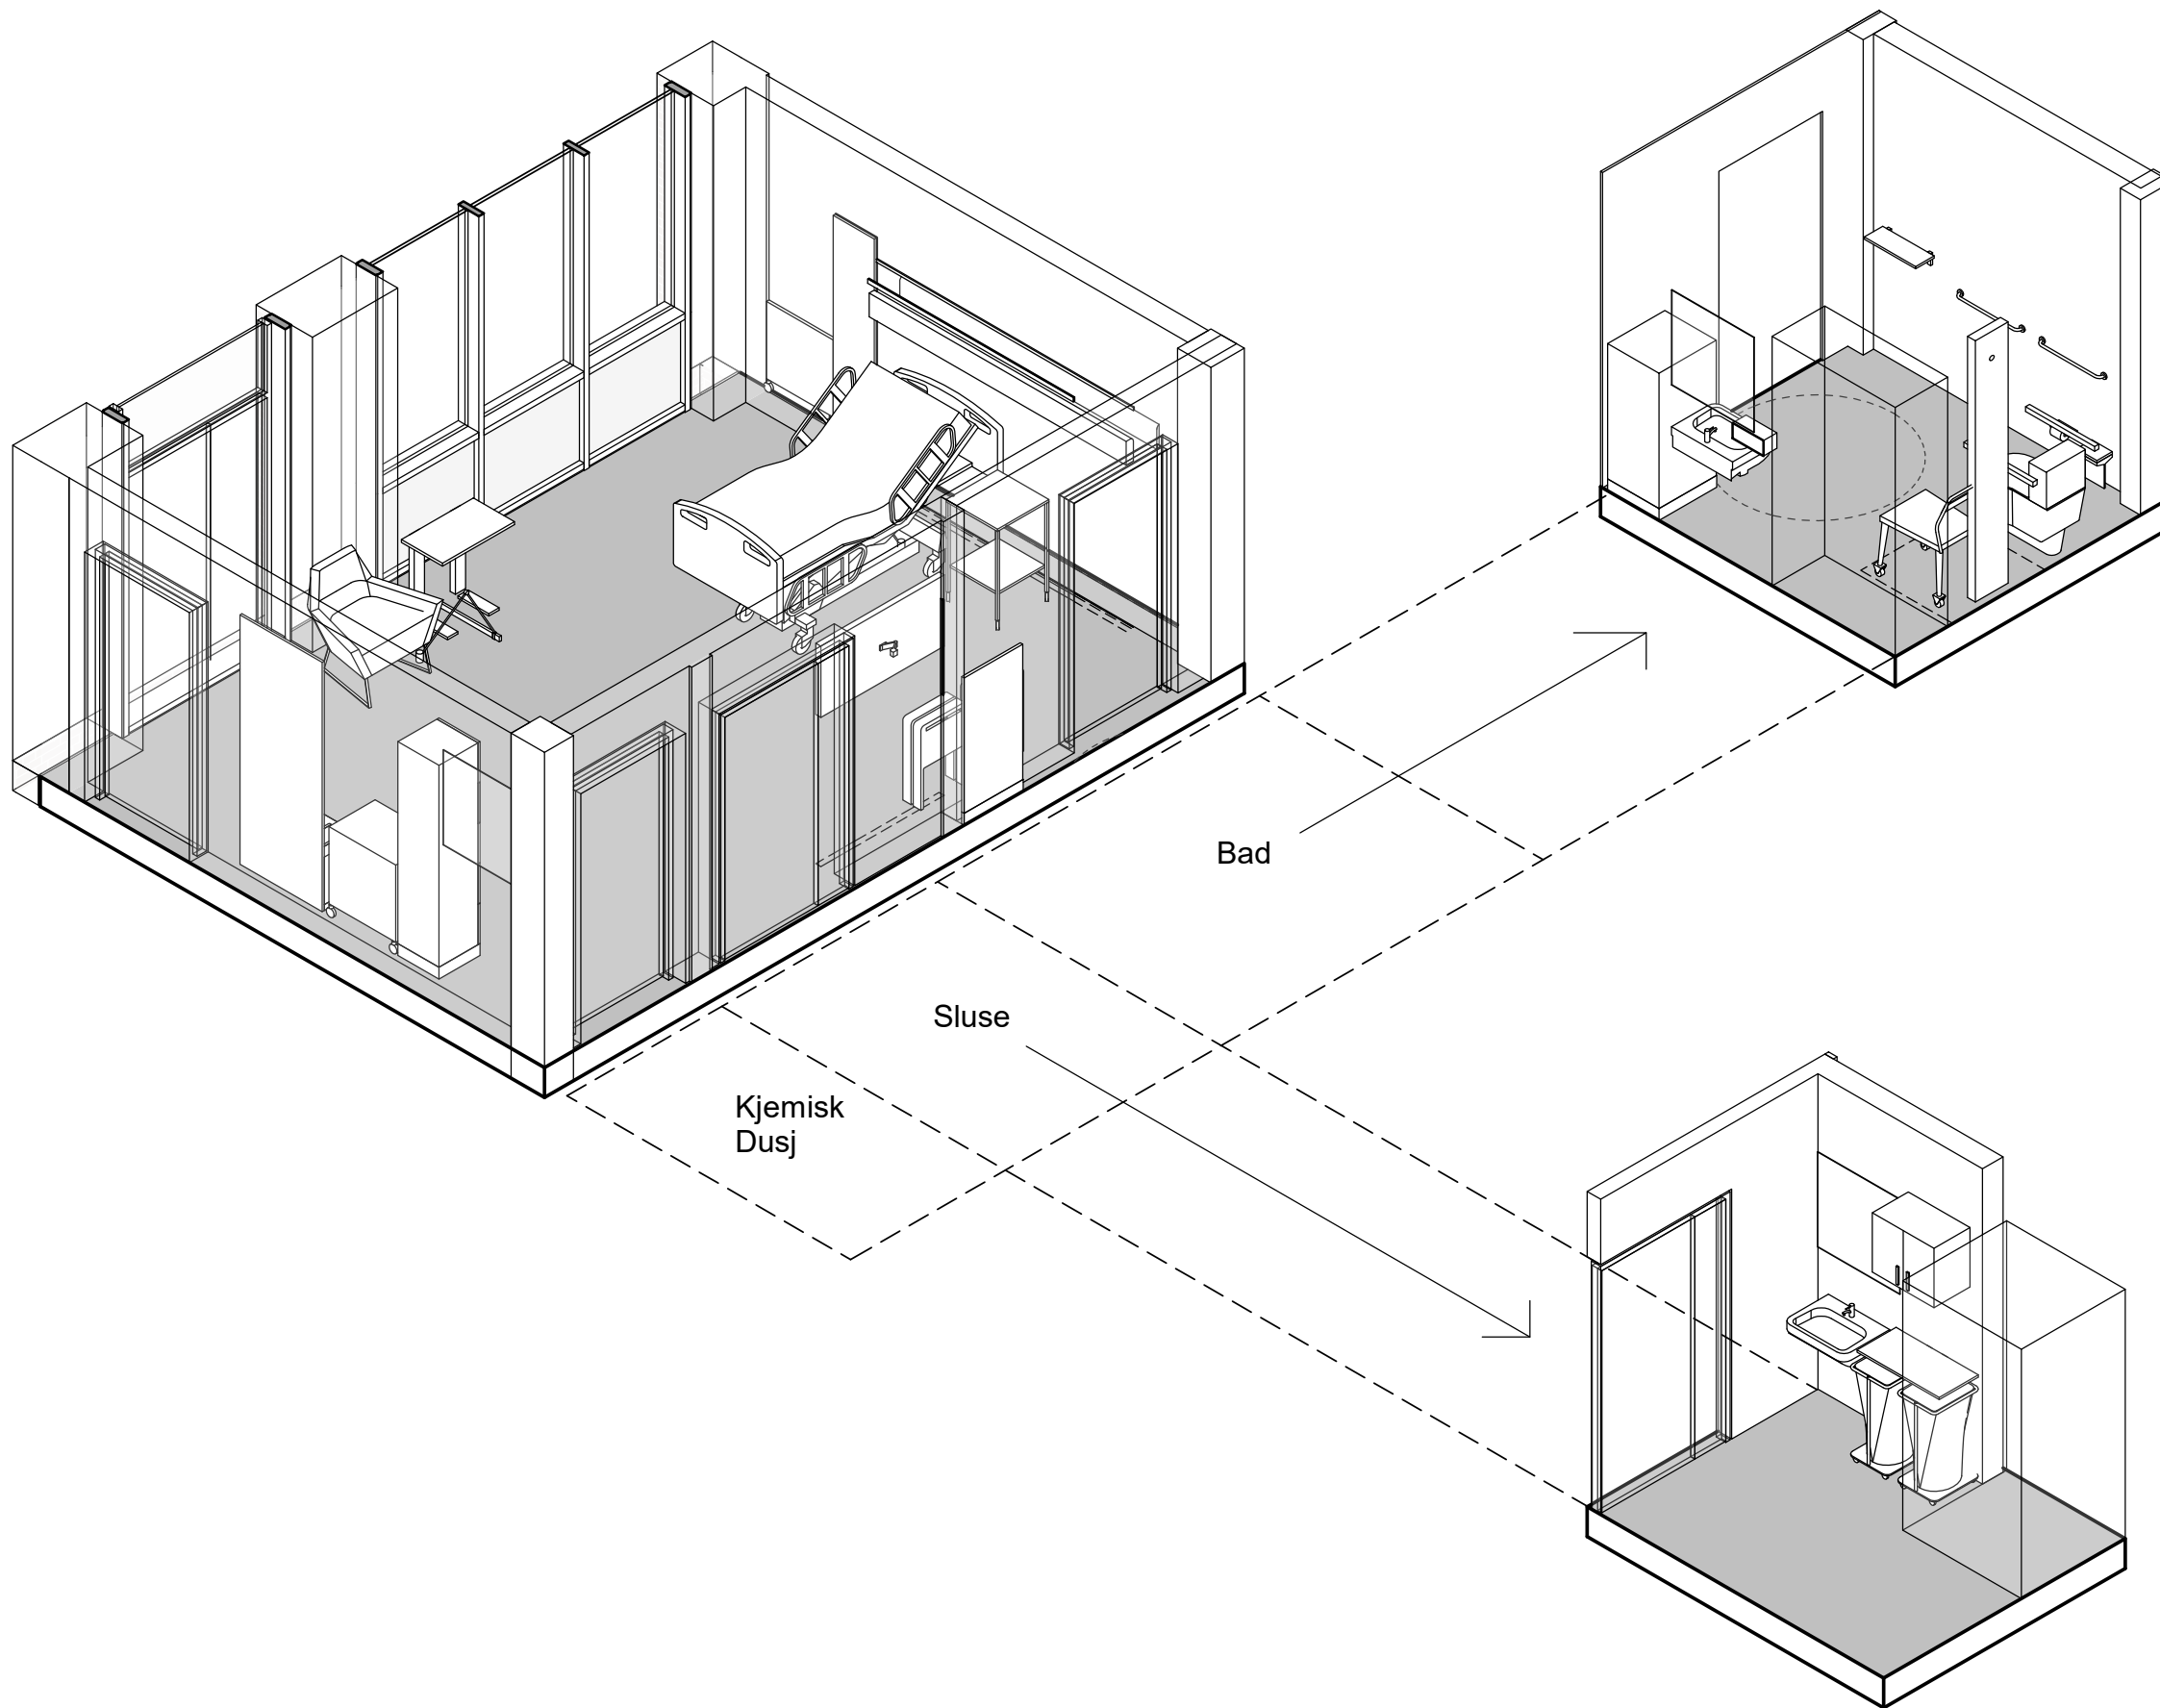

FORELØPIG TEGNING

Avvik mellom utstyrslister og vist innredning forekommer

Dato: 09.05.2023

Nye Aker


Mål: 03.03.001 2 - Isolat karantene (side 2 av 2)

03.03.001 Isolat karantene (inkl. sluse 03.03.010 og bad 03.03.012)

Unik, 3 forekomster

Avklaringspunkter

- 1 Er RFP beskrivelser og utstyrslister riktige og iht planlagt aktivitet i rommene? Hvis nei, hva bør endres?
- 2 Er utstyr i rommene hensiktsmessig for å ivareta flyten og funksjonen i rommene? Hvis nei, hva bør endres?
- 3 Er møblering i rommene plassert hensiktsmessig? Hvis nei, hva bør endres?
- 4 Er avsatt plass på hver side av autoklaven (i bad og i sluse) tilstrekkelig for betjening av maskinen? Hvis nei, forklar.

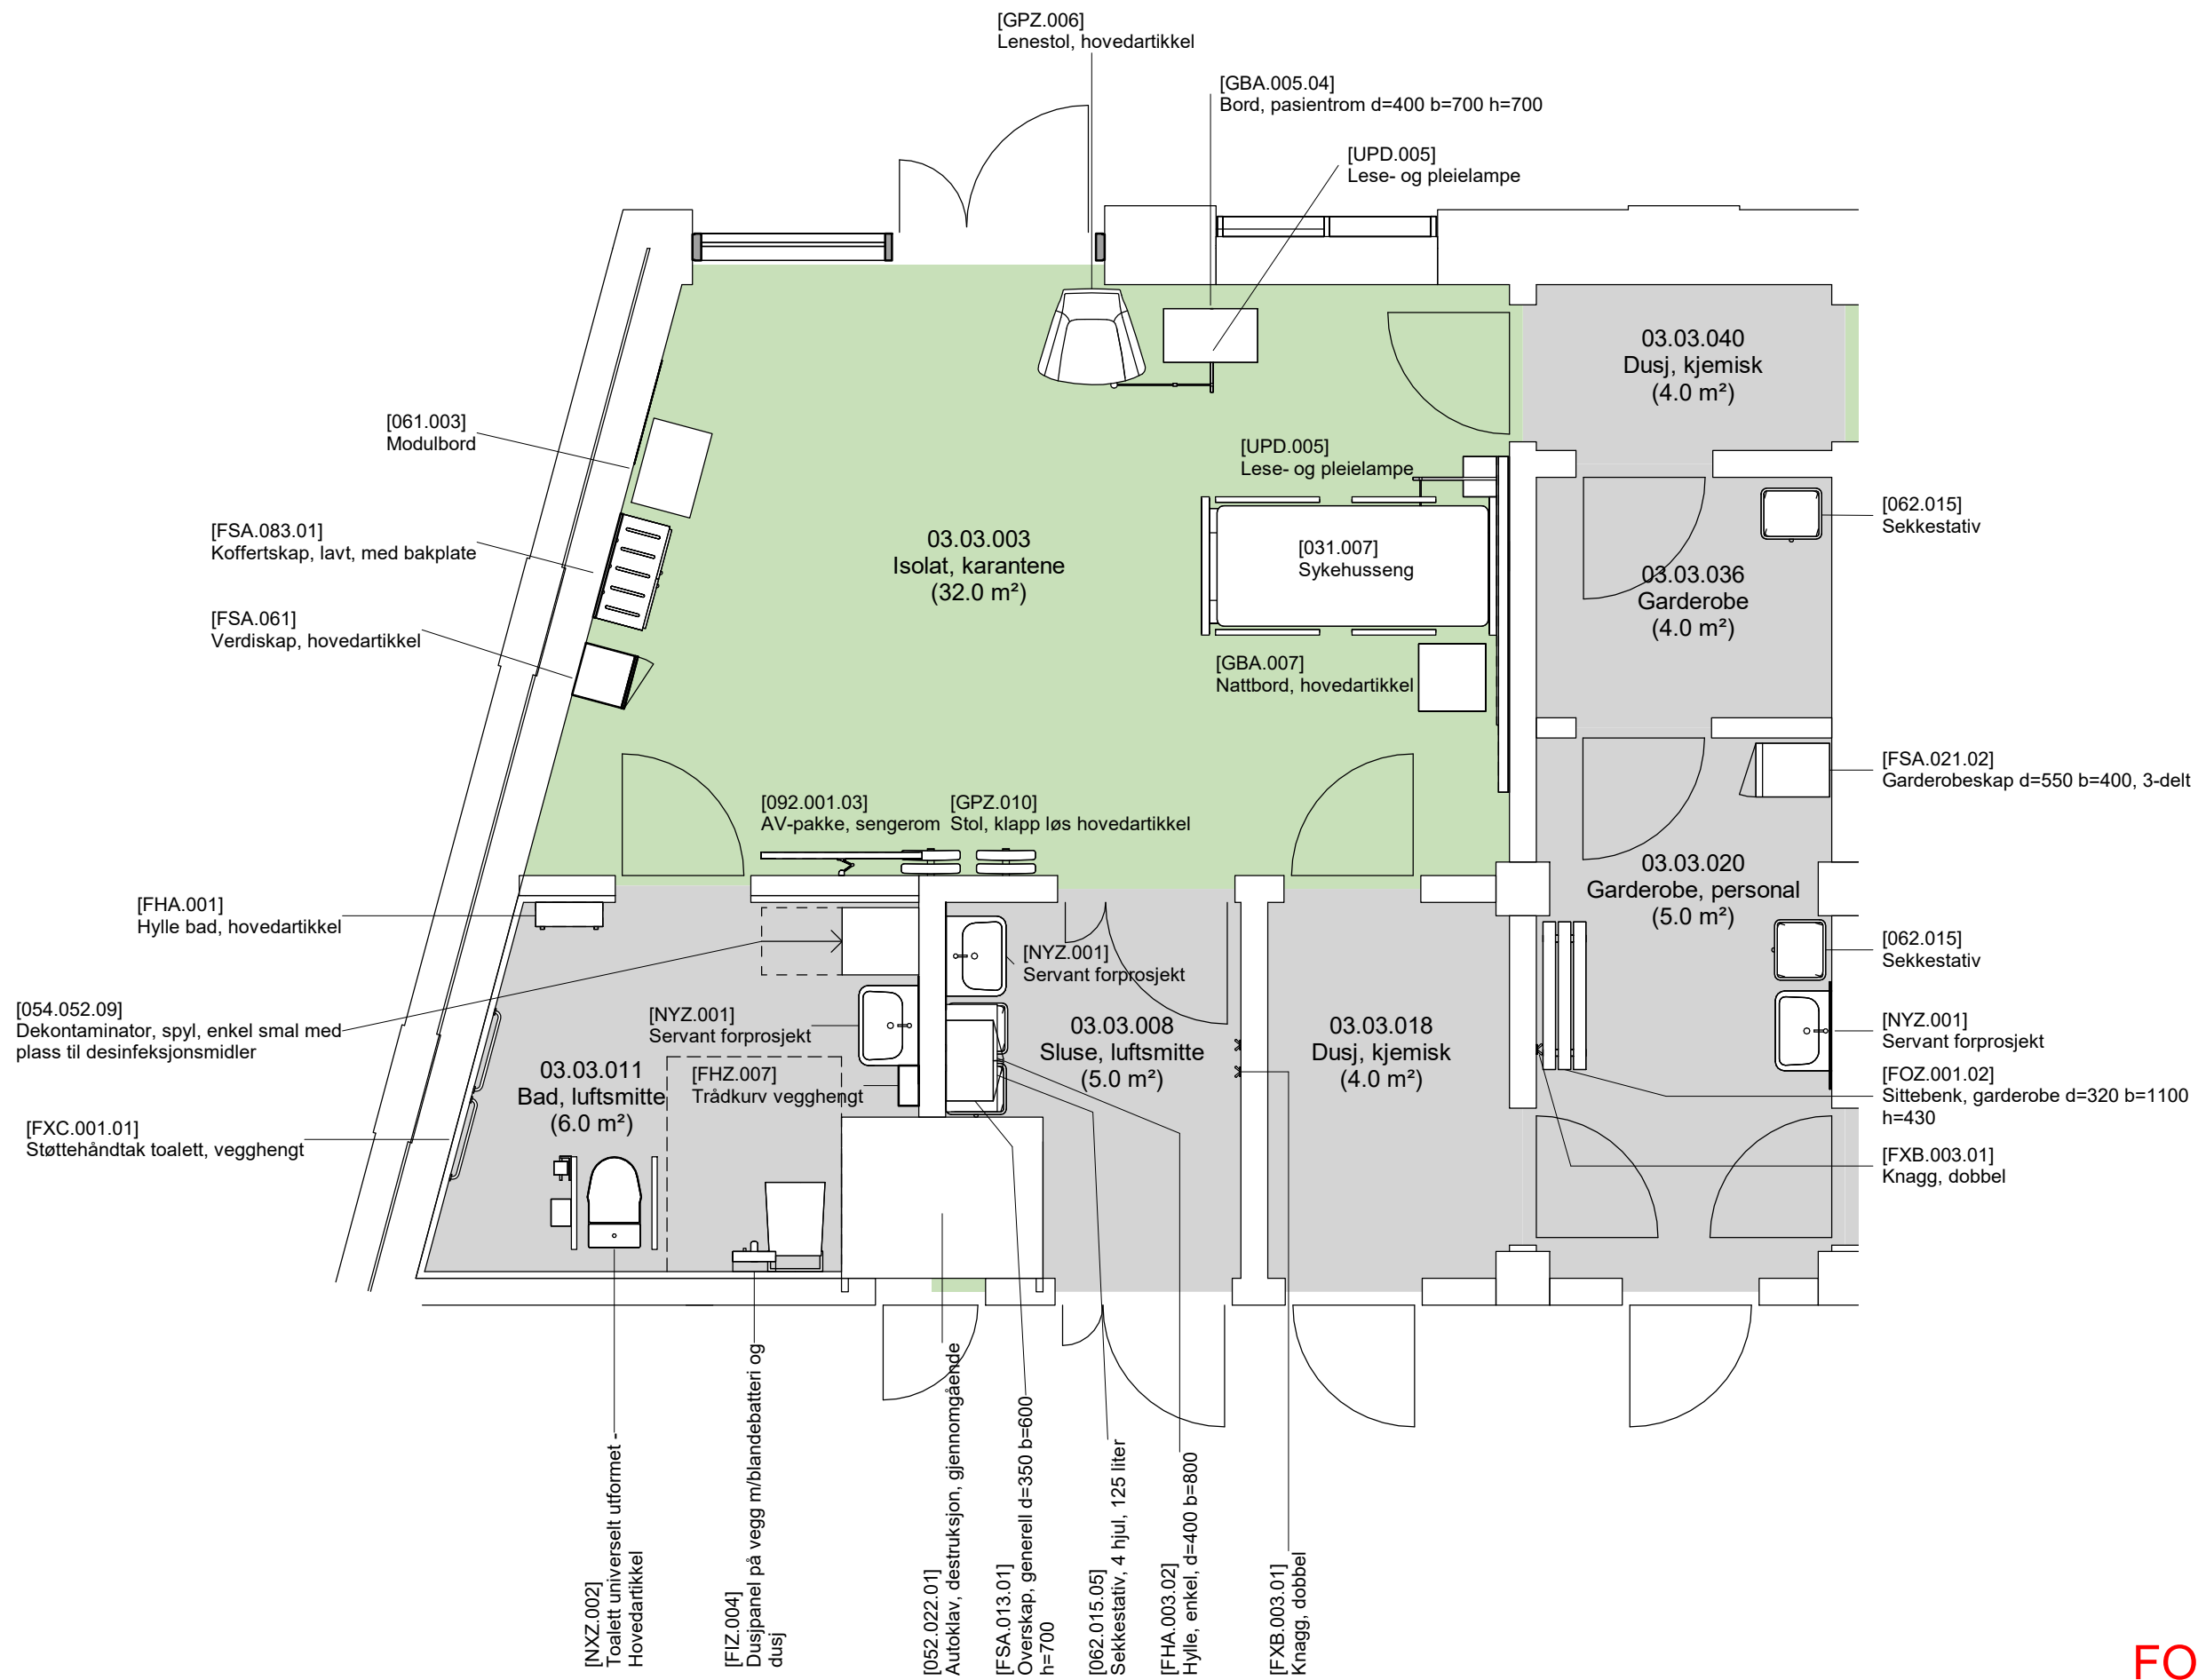

- Grønn - unike rom
- Gul - standardrom med avvik
- Grå - standardrom, teknikkrom

FORELØPIG TEGNING


Avvik mellom utstyrlister og vist innredning forekommer

Dato: 09.05.2023

Nye Aker

Mål: 1 : 50

03.03.003 1 - Isolat karantene (side 1 av 2)

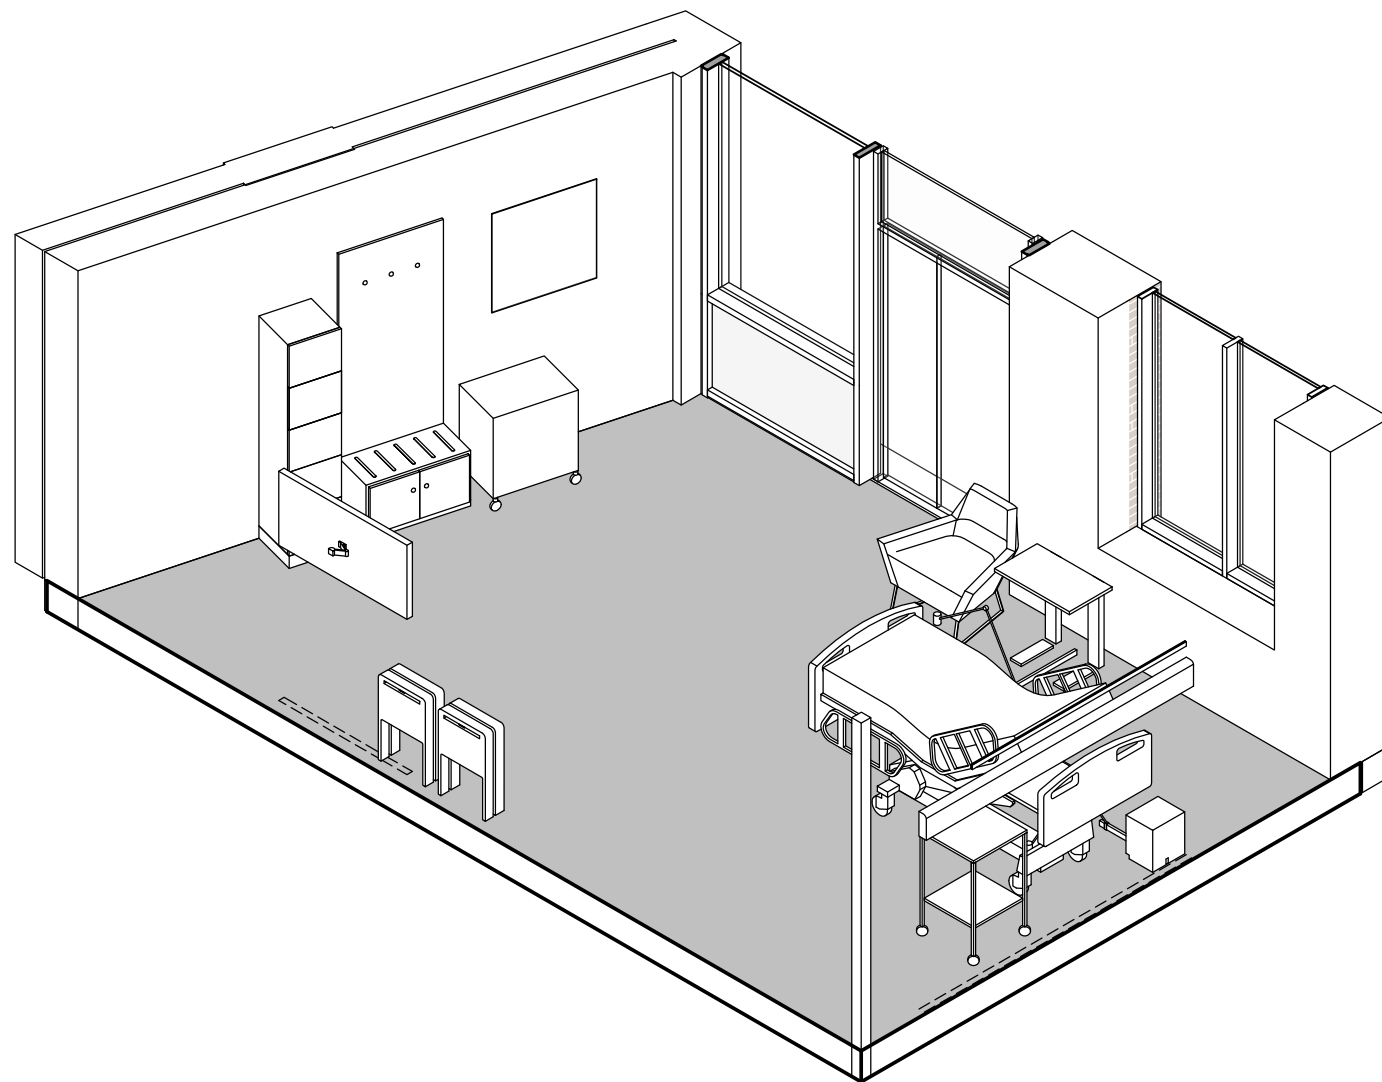

FORELØPIG TEGNING

Avvik mellom utstyrslister og vist innredning forekommer

Dato: 09.05.2023

Nye Aker


Mål: 03.03.003 2 - Isolat, karantene (side 2 av 2)

03.03.003 Isolat karantene

Unik, 1 forekomst

Avklaringspunkter

- 1 Er RFP beskrivelser og utstyrslister riktige og iht planlagt aktivitet i rommet? Hvis nei, hva bør endres?
- 2 Er utstyr i rommet hensiktsmessig for å ivareta flyten og funksjonen i rommet? Hvis nei, hva bør endres?
- 3 Er møblering i rom plassert hensiktsmessig? Hvis nei, hva bør endres?

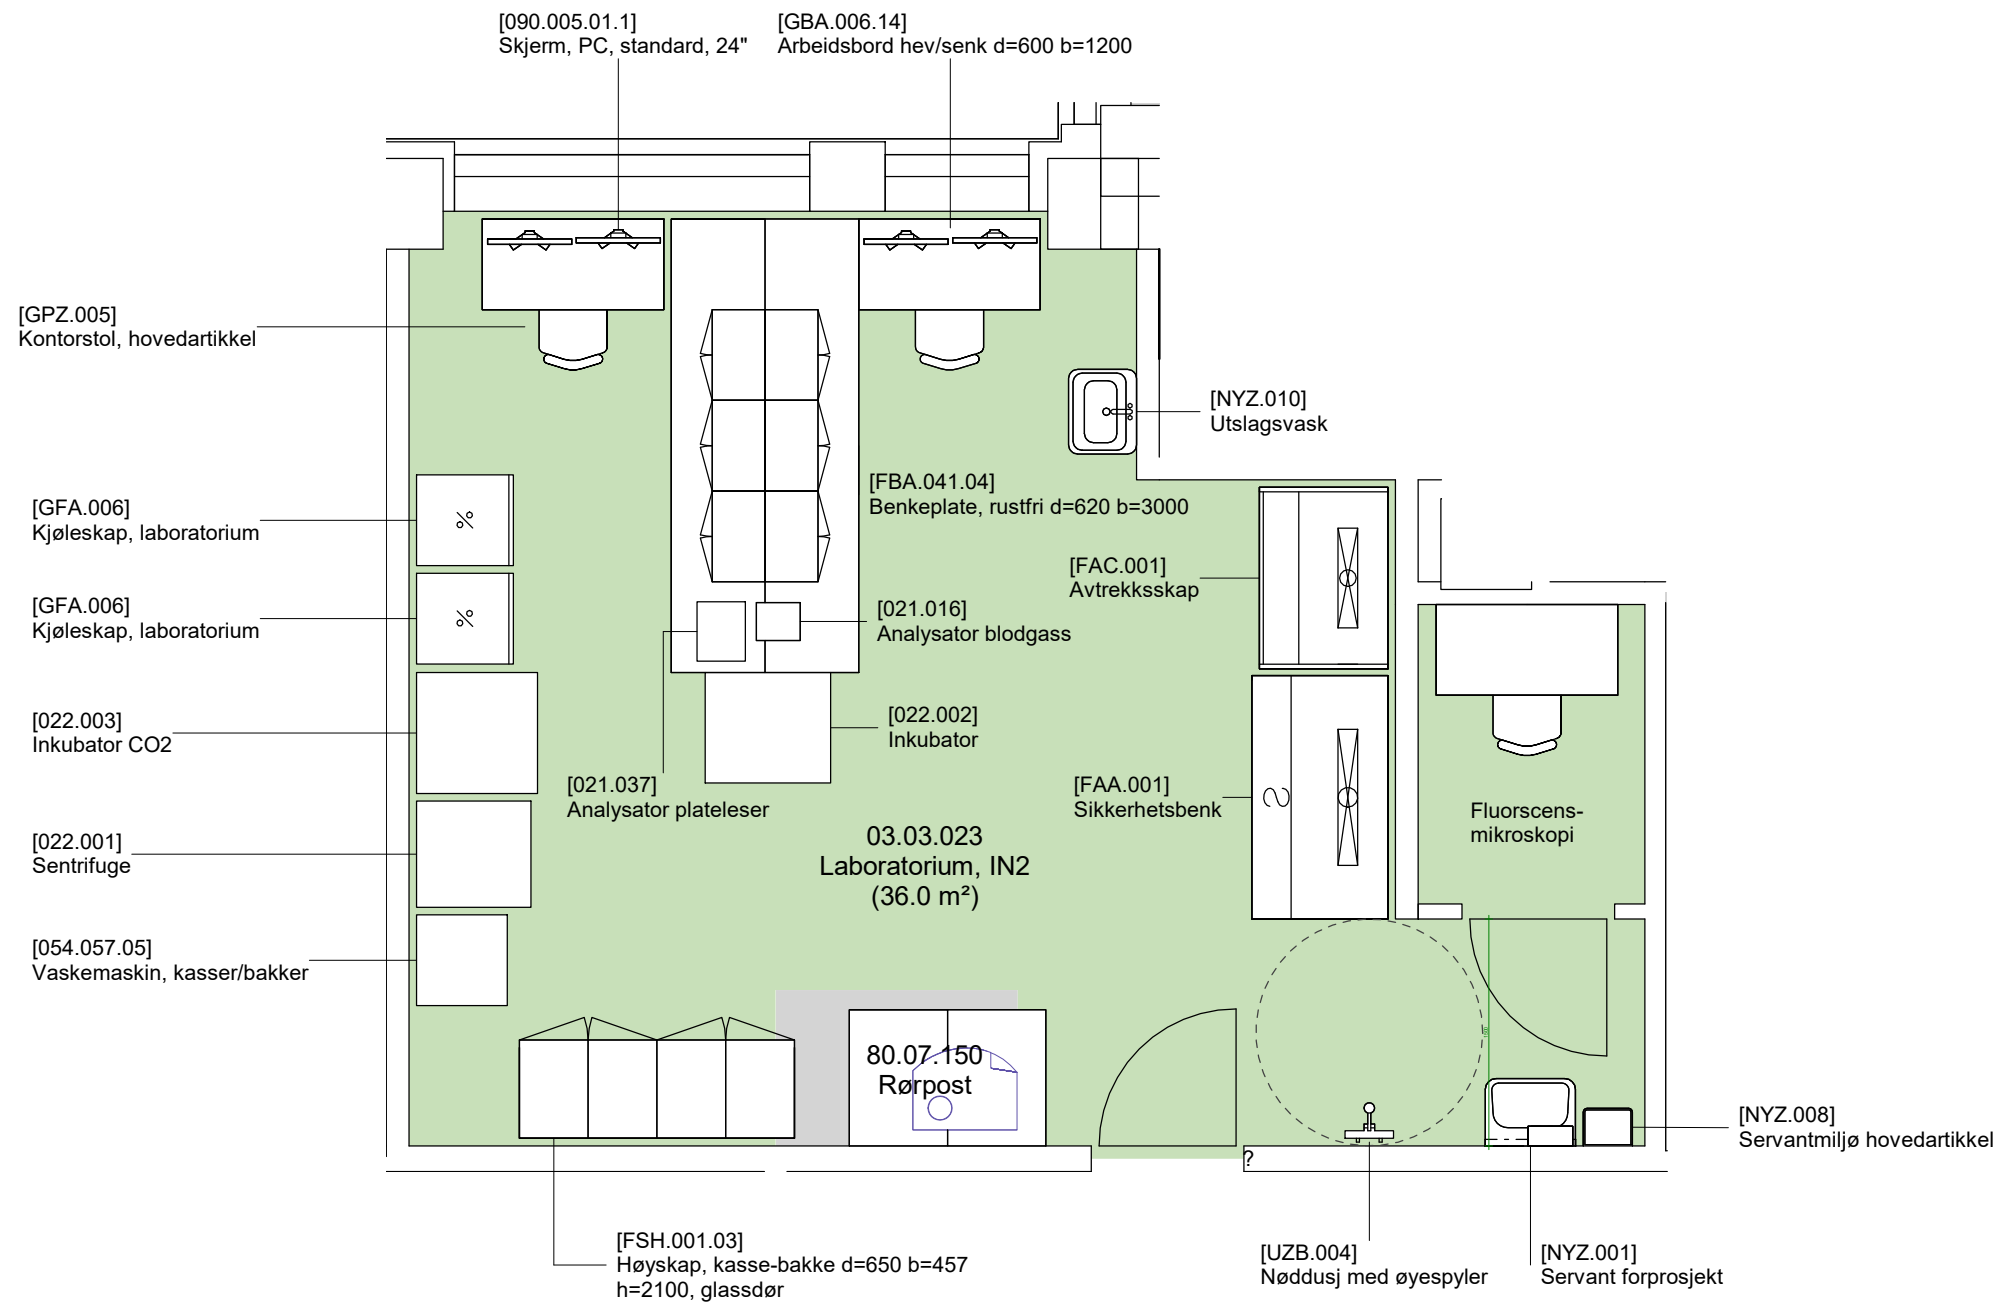

- Grønn - unike rom
- Gul - standardrom med avvik
- Grå - standardrom, teknikkrom

FORELØPIG TEGNING


Avvik mellom utstyrlister og vist innredning forekommer

Dato: 09.05.2023

Nye Aker

Mål: 1 : 50

03.03.023 1 - Laboratorium IN2 (side 1 av 2)

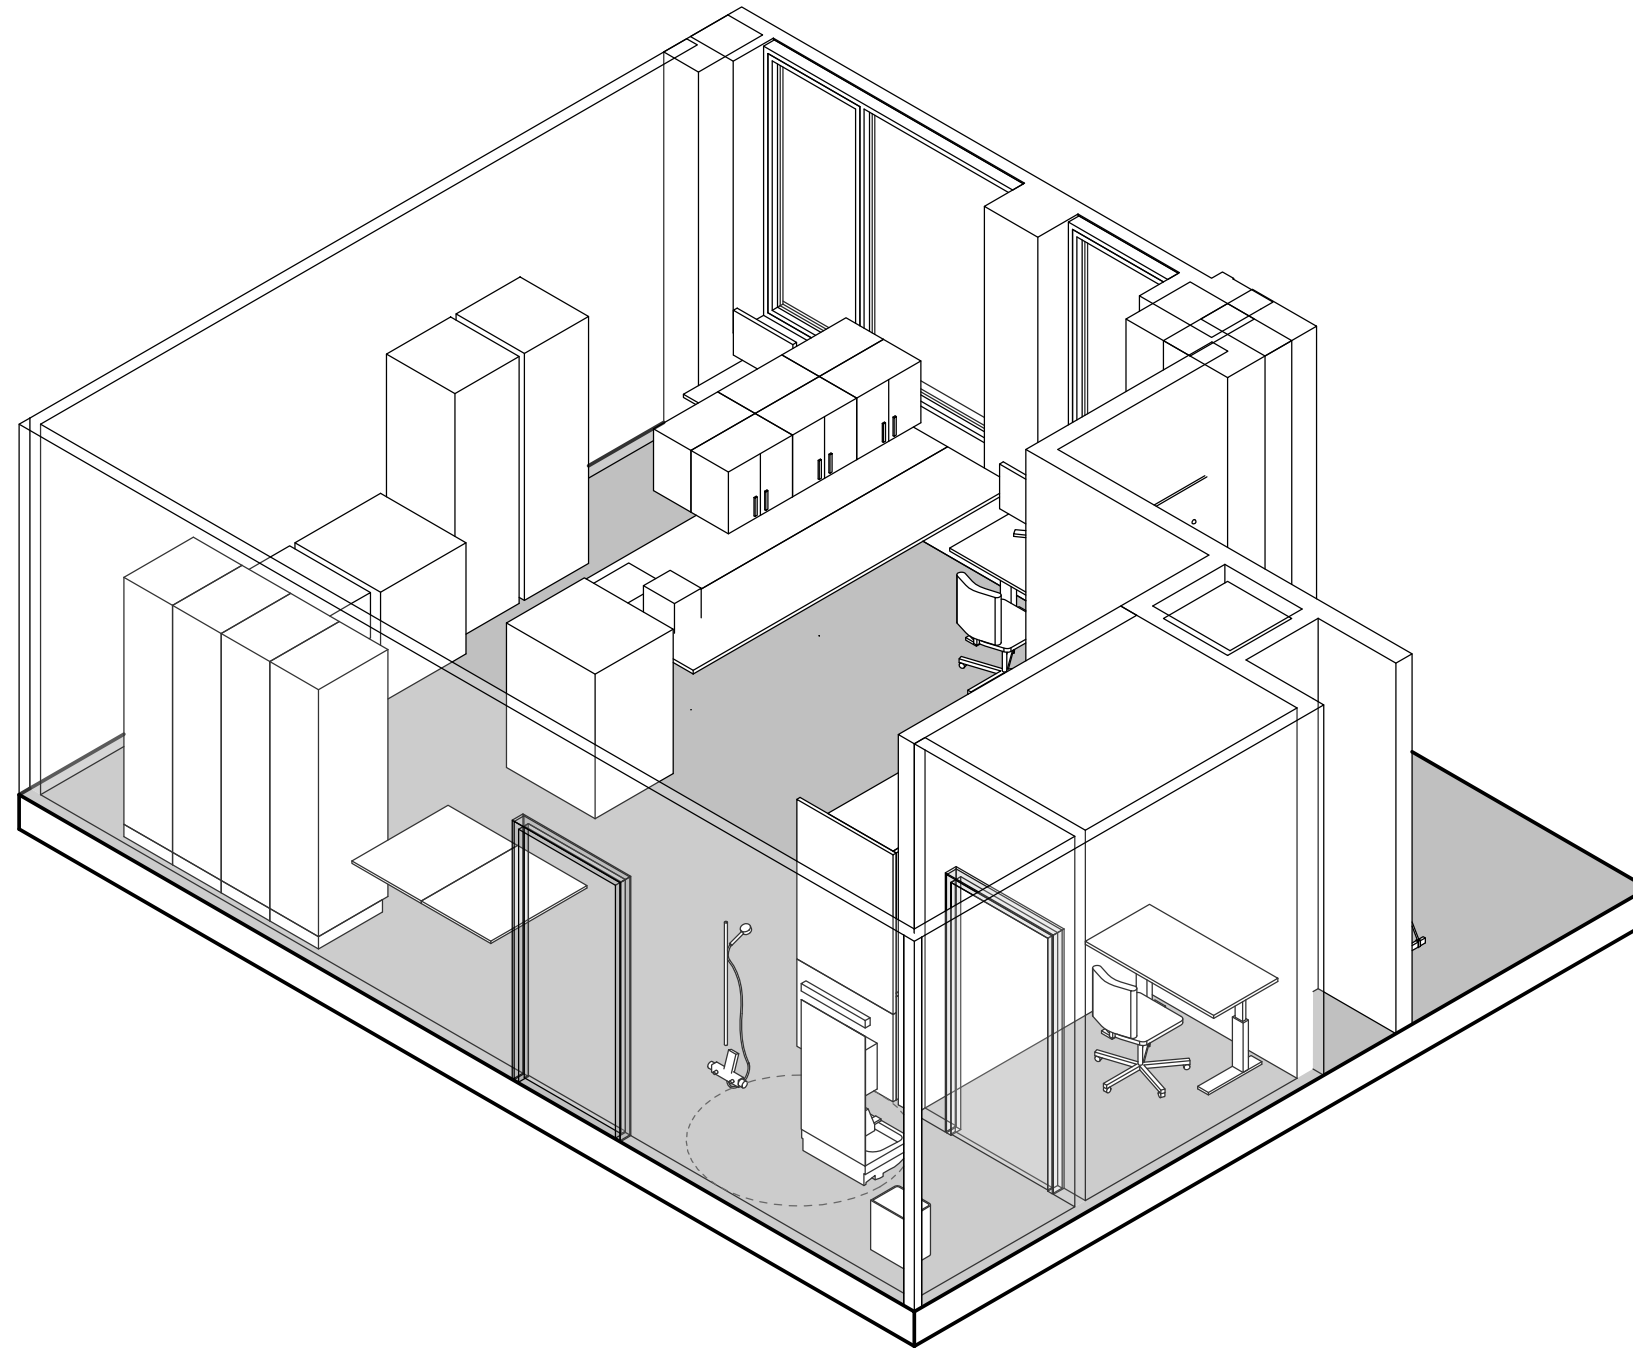

FORELØPIG TEGNING

Avvik mellom utstyrlister og vist innredning forekommer

Dato: 09.05.2023

Nye Aker


Mål: 03.03.023 2 - Laboratorium IN2 (side 2 av 2)

03.03.023 Laboratorium IN2

Unik, 1 forekomst

Avklaringspunkter

- 1 Er RFP beskrivelser og utstyrslister riktige og iht planlagt aktivitet i rommet? Hvis nei, hva bør endres?
- 2 Er det behov for sluse, slik det vises til i avkryssinger i RFP?
- 3 Er det behov for eget rom/avlukke til flourescensmikroskopi? Er det evt. behov for annet utstyr eller inventar i dette rommet?
- 4 Er utstyr i rommet hensiktsmessig for å ivareta flyten og funksjonen i rommet? Hvis nei, hva bør endres?
- 5 Er utstyr og inventar plassert hensiktsmessig i rommet? Hvis nei, hva bør endres?
- 6 Er antall, dimensjoner og/eller kapasitet på programmert utstyr i rommet hensiktsmessig?
- 7 Er det behov for oppbevaring under arbeidsbenk (skuffer, skap, åpne hyller?) Hva skal evt. oppbevares og hvilke mengder/volumer?

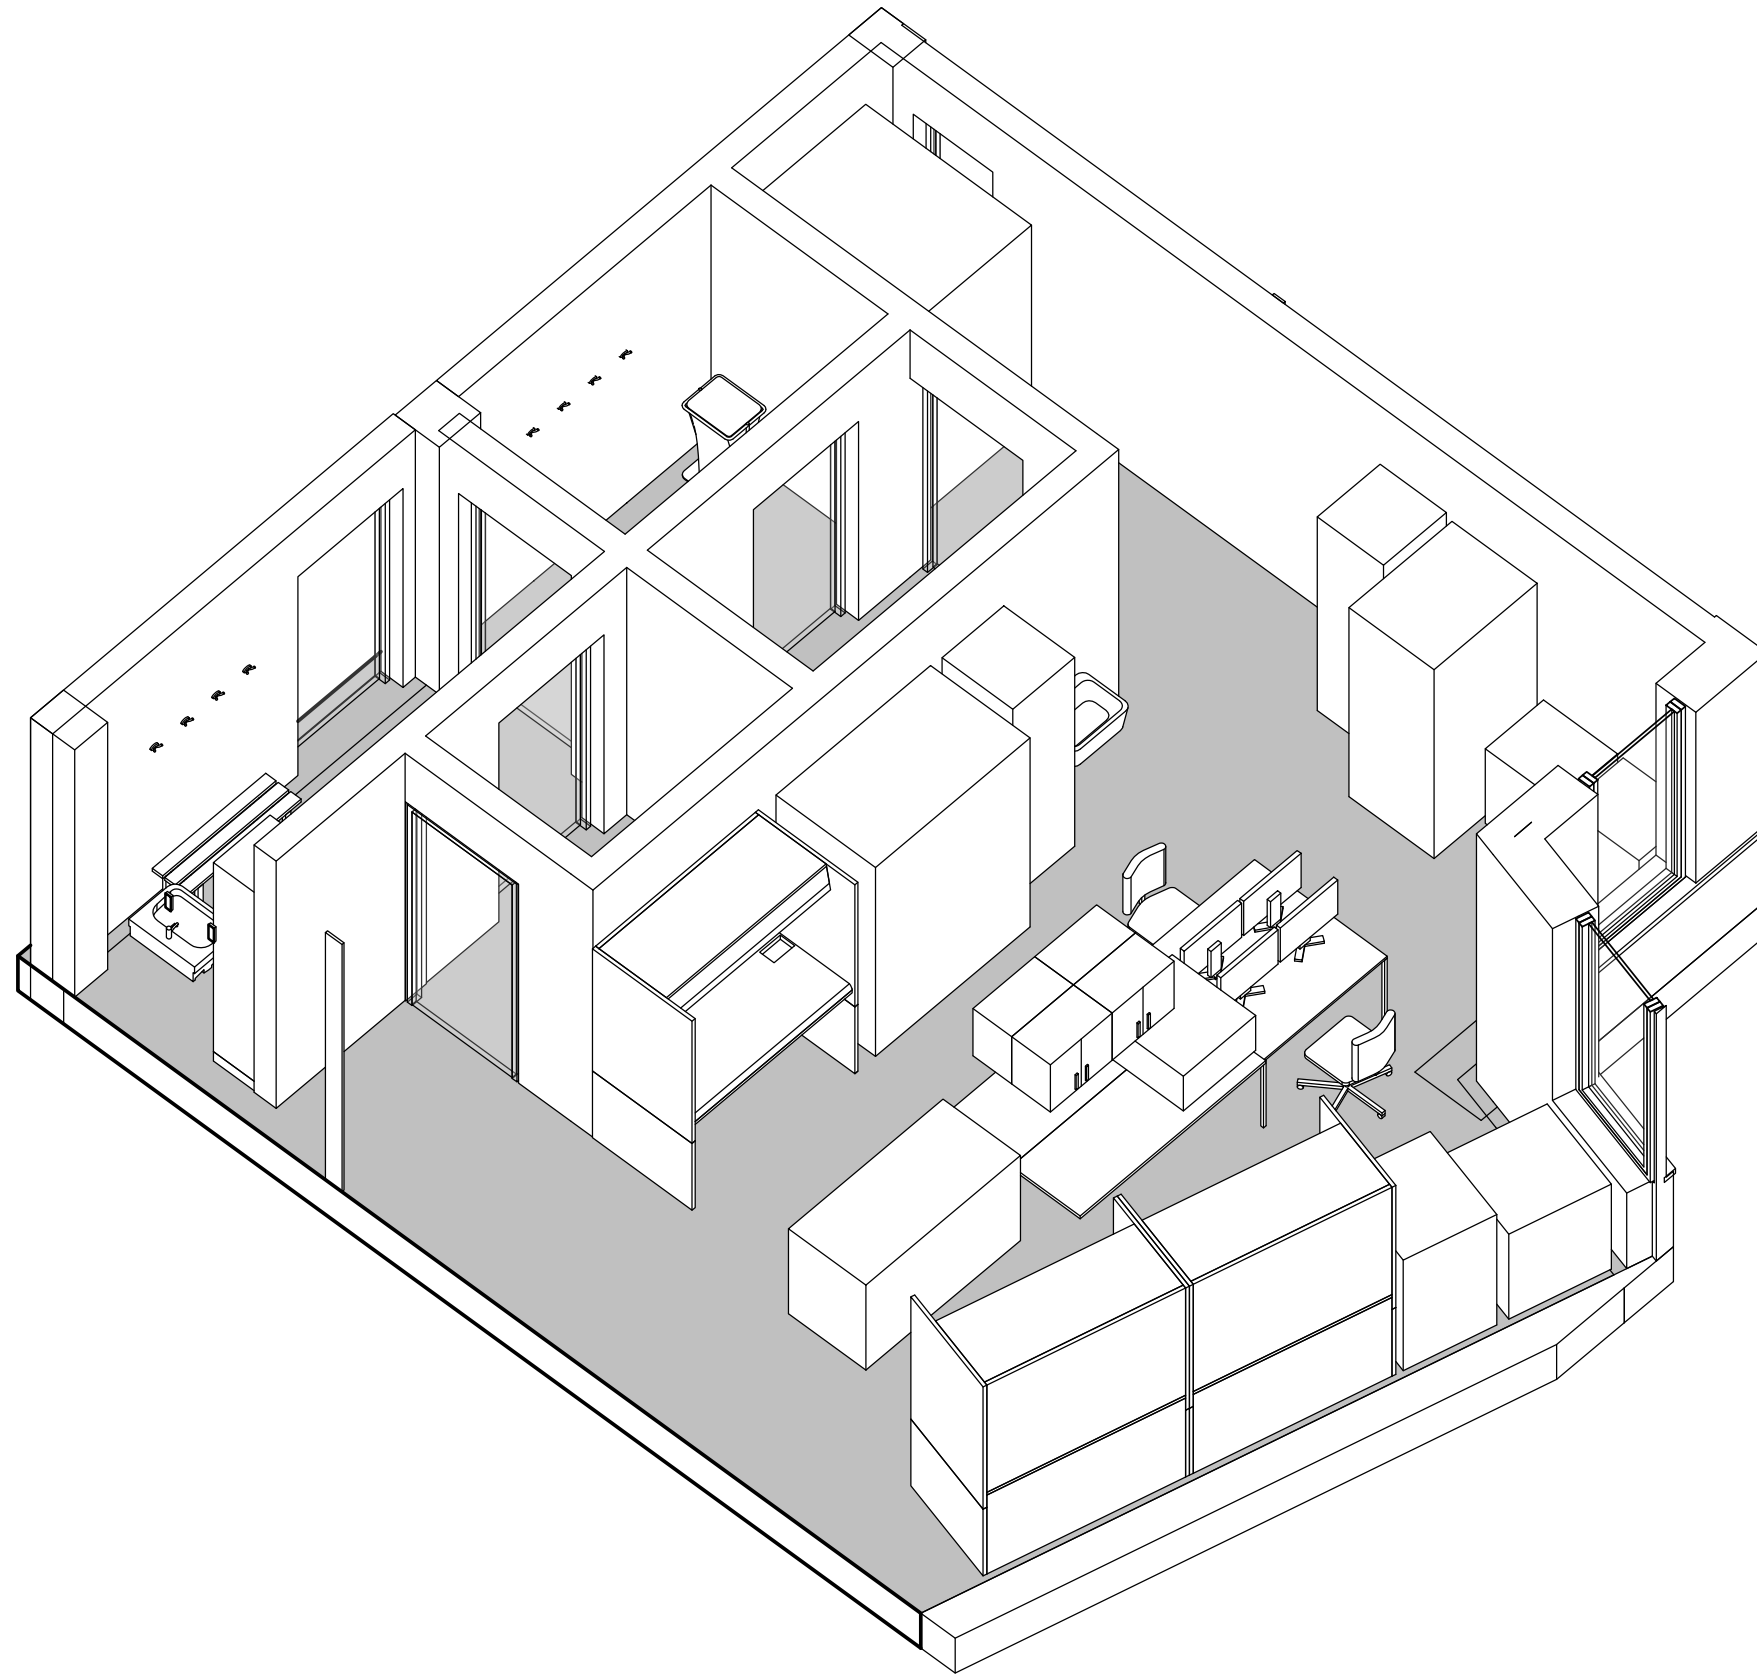

FORELØPIG TEGNING

Avvik mellom utstyrslister og vist innredning forekommer

Dato: 09.05.2023

Nye Aker



Mål: 03.03.024 2 - Laboratorium IN4 (side 2 av 2)

03.03.024 Laboratorium IN4 (inkl garderobe og kjemisk dusj)

Unik, 1 forekomst

Avklaringspunkter

- 1 Er RFP beskrivelser og utstyrslister riktige og iht planlagt aktivitet i rommet? Hvis nei, hva bør endres?
- 2 Er utstyr i rommet hensiktsmessig for å ivareta flyten og funksjonen i rommet? Hvis nei, hva bør endres?
- 3 Er antall, dimensjoner og/eller kapasitet på programmert utstyr i rommet hensiktsmessig?
- 4 Er utstyr og inventar plassert hensiktsmessig i rommet? Hvis nei, hva bør endres?
- 5 Er det behov for oppbevaring under arbeidsbenk (skuffer, skap, åpne hyller?) Hva skal evt. oppbevares og hvilke mengder/volumer?
- 6 Kan kjemiske dusjer gjøres mindre? (behov for universell utforming?) Hva er evt. minstemål (bredde/dybde)?
- 7 Kan garderobe 03.03.35 gjøres mindre? Hva er evt. minstemål (bredde/dybde)?

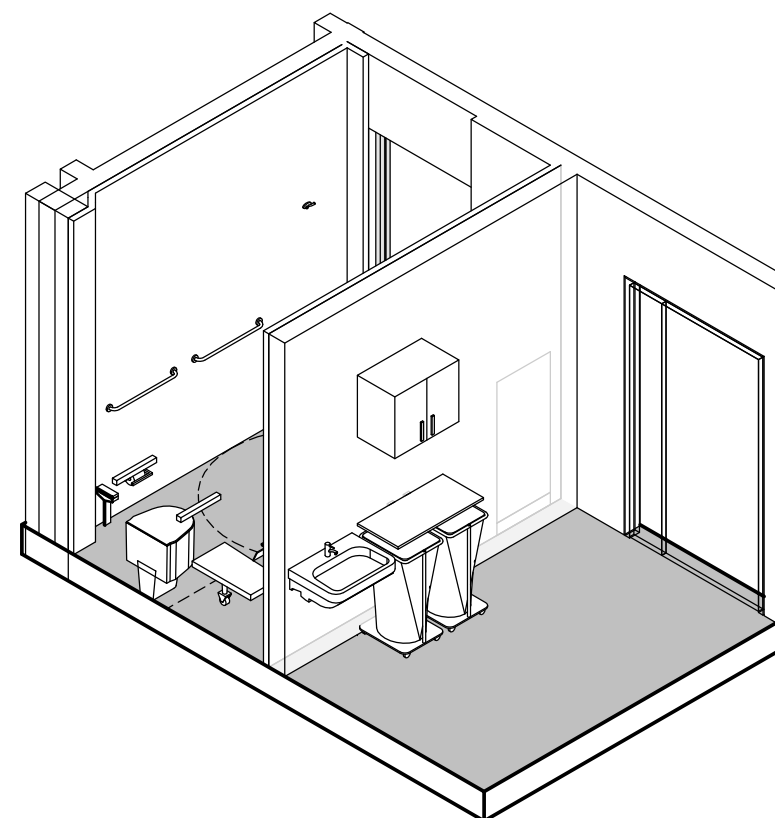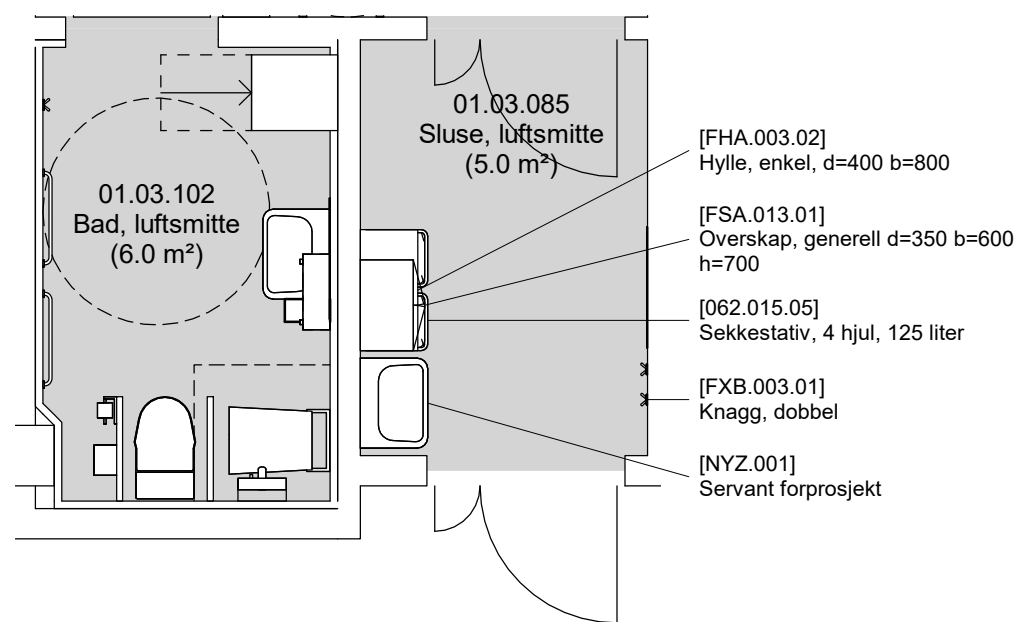

- Grønn - unike rom
- Gul - standardrom med avvik
- Grå - standardrom, teknikkrom

FORELØPIG TEGNING

Avvik mellom utstyrslister og vist innredning forekommer

Dato: 09.05.2023

Nye Aker



Mål: 1 : 50

01.03.085 - Sluse

01.03.085 Sluse og 01.03.102 Bad

Avklaringspunkter

- 1 Er RFP beskrivelser og utstyrslister riktige og iht planlagt aktivitet i rommet? Hvis nei, hva bør endres?
- 2 Er utstyr i rommet hensiktsmessig for å ivareta flyten og funksjonen i rommet? Hvis nei, hva bør endres?
- 3 Er utstyr og inventar plassert hensiktsmessig i rommet? Hvis nei, hva bør endres?
- 4 Skal det være gjennomstikk skap på alle luftsmitteisolatene

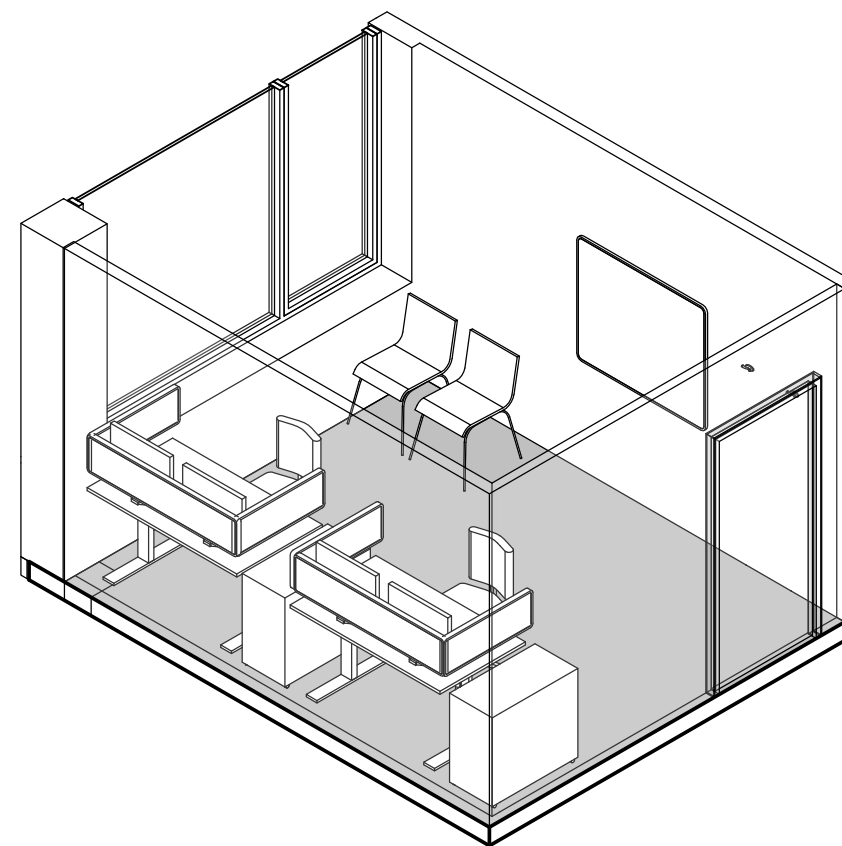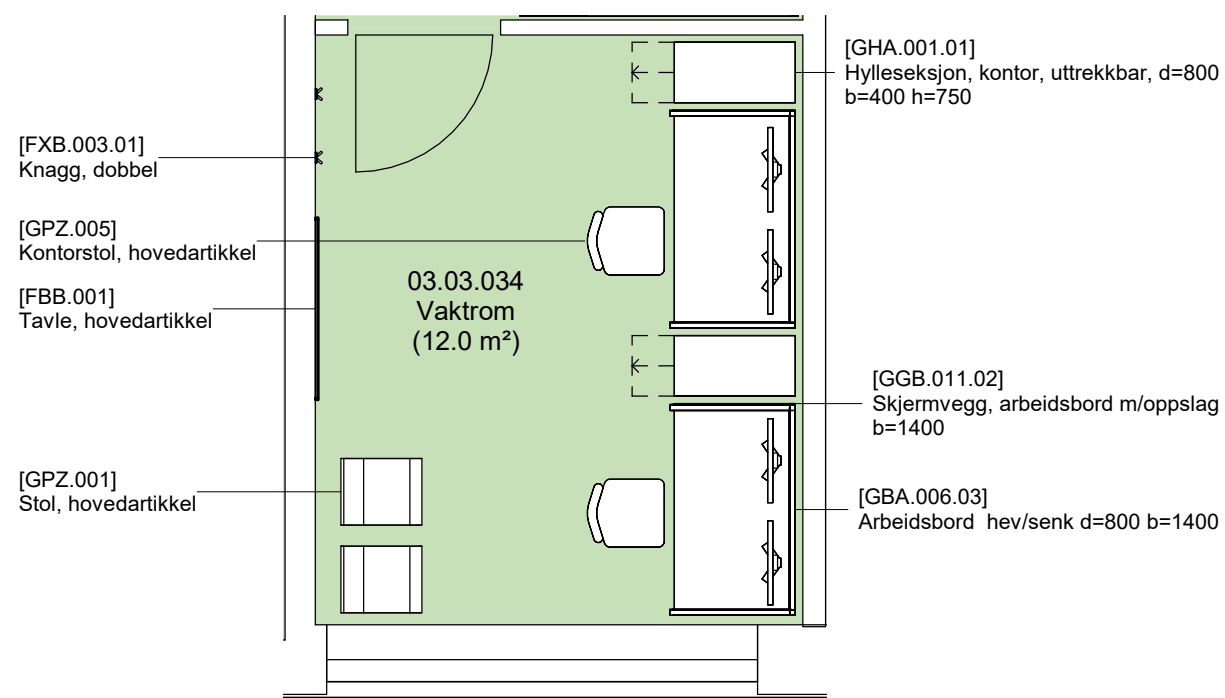

- Grønn - unike rom
- Gul - standardrom med avvik
- Grå - standardrom, teknikkrom

FORELØPIG TEGNING

Avvik mellom utstyrslister og vist innredning forekommer

Dato: 09.05.2023

Nye Aker

Mål: 1 : 50



03.03.034 - Vaktrom

03.03.034 Vaktrom

Unik, 1 forekomst

Avklaringspunkter

- 1 Er RFP beskrivelser og utstyrslister riktige og iht planlagt aktivitet i rommet? Hvis nei, hva bør endres?
- 2 Er utstyr i rommet hensiktsmessig for å ivareta flyten og funksjonen i rommet? Hvis nei, hva bør endres?
- 3 Er utstyr og inventar plassert hensiktsmessig i rommet? Hvis nei, hva bør endres?

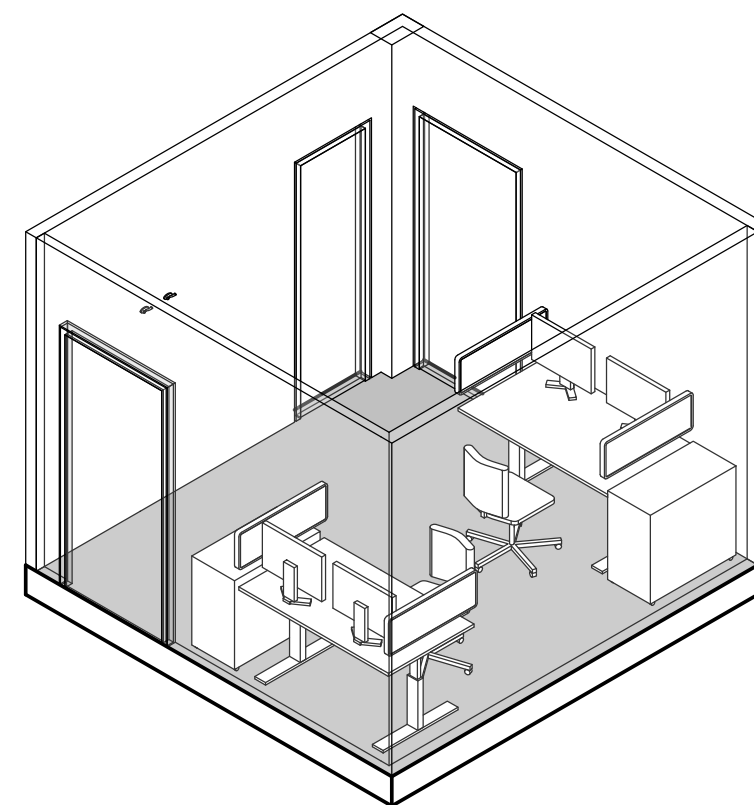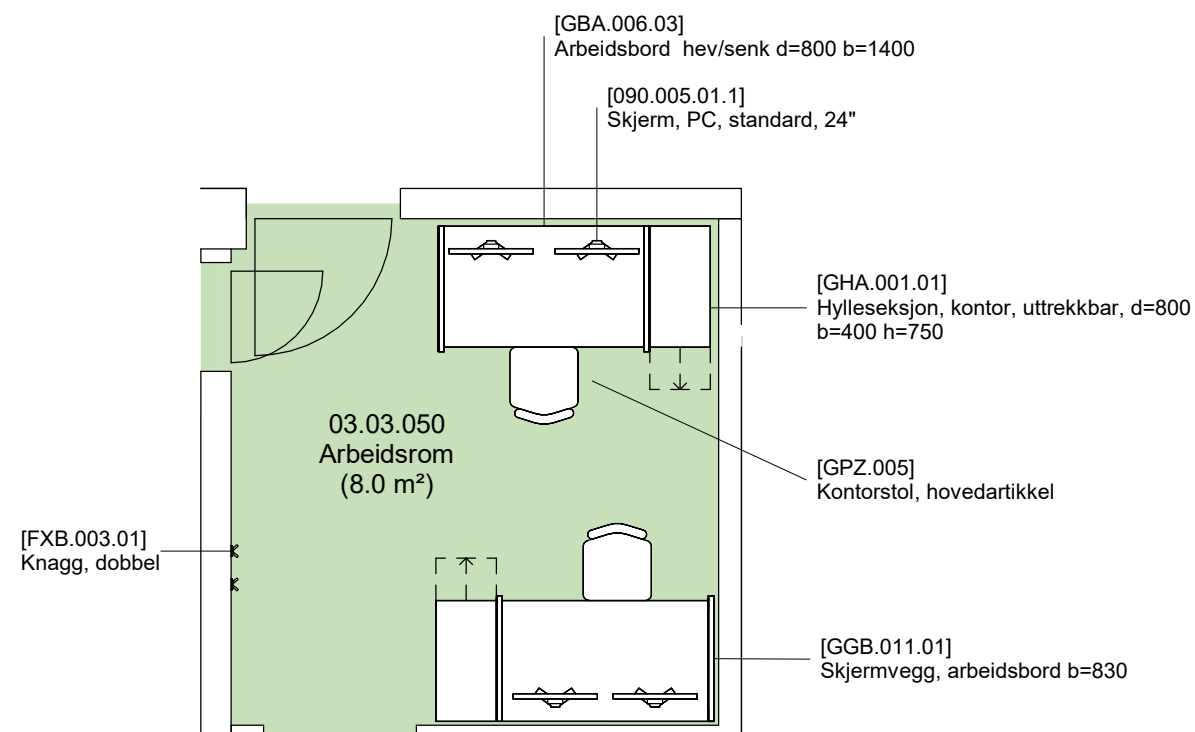

- Grønn - unike rom
- Gul - standardrom med avvik
- Grå - standardrom, teknikkrom

FORELØPIG TEGNING

Avvik mellom utstyrlister og vist innredning forekommer

Dato: 09.05.2023

Nye Aker

Mål: 1 : 50



03.03.050 - Arbeidsrom

03.03.050 Arbeidsrom

Unik, 1 forekomst

Avklaringspunkter

- 1 Er RFP beskrivelser og utstyrslister riktige og iht planlagt aktivitet i rommet? Hvis nei, hva bør endres?
- 2 Er utstyr i rommet hensiktsmessig for å ivareta flyten og funksjonen i rommet? Hvis nei, hva bør endres?
- 3 Er utstyr og inventar plassert hensiktsmessig i rommet? Hvis nei, hva bør endres?

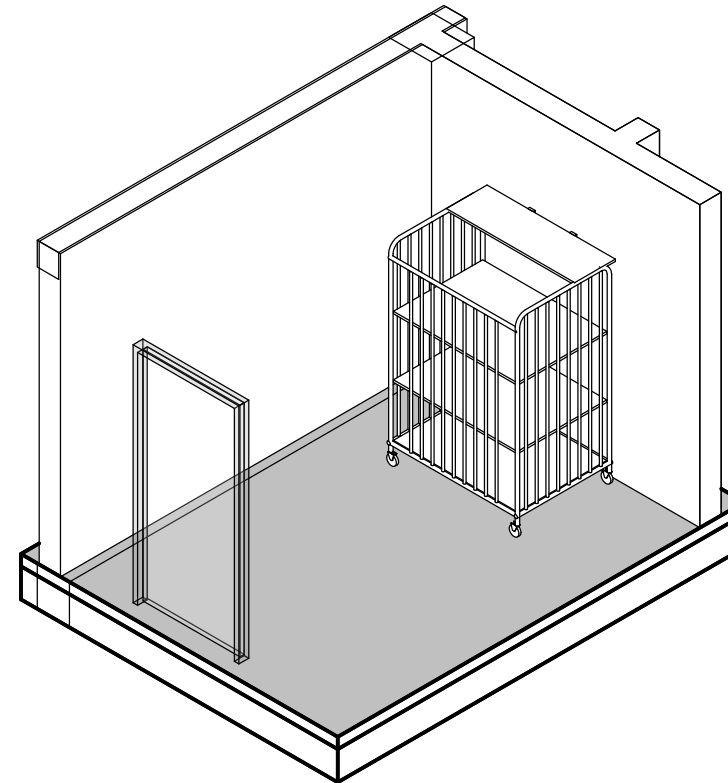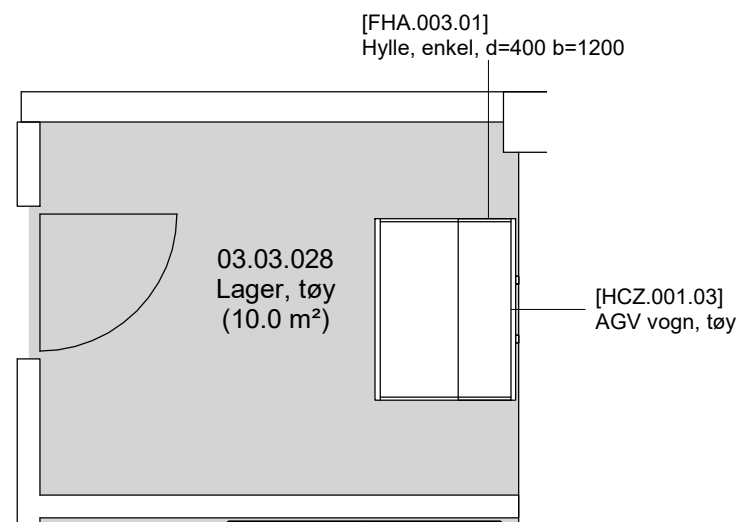

- Grønn - unike rom
- Gul - standardrom med avvik
- Grå - standardrom, teknikkrom

FORELØPIG TEGNING

Avvik mellom utstyrslister og vist innredning forekommer

Dato: 09.05.2023

Nye Aker

Mål: 1 : 50



03.03.028 - Lager, tøy

03.03.028 Lager tøy

Unik, 1 forekomst

Avklaringspunkter

- 1 Er RFP beskrivelser og utstyrslister riktige og iht planlagt aktivitet i rommet? Hvis nei, hva bør endres?
- 2 Er det behov for oppbevaring under arbeidsbenk (skuffer, skap, åpne hyller?) Hva skal evt. oppbevares og hvilke mengder/volumer?
- 3 Er utstyr i rommet hensiktsmessig for å ivareta flyten og funksjonen i rommet? Hvis nei, hva bør endres?

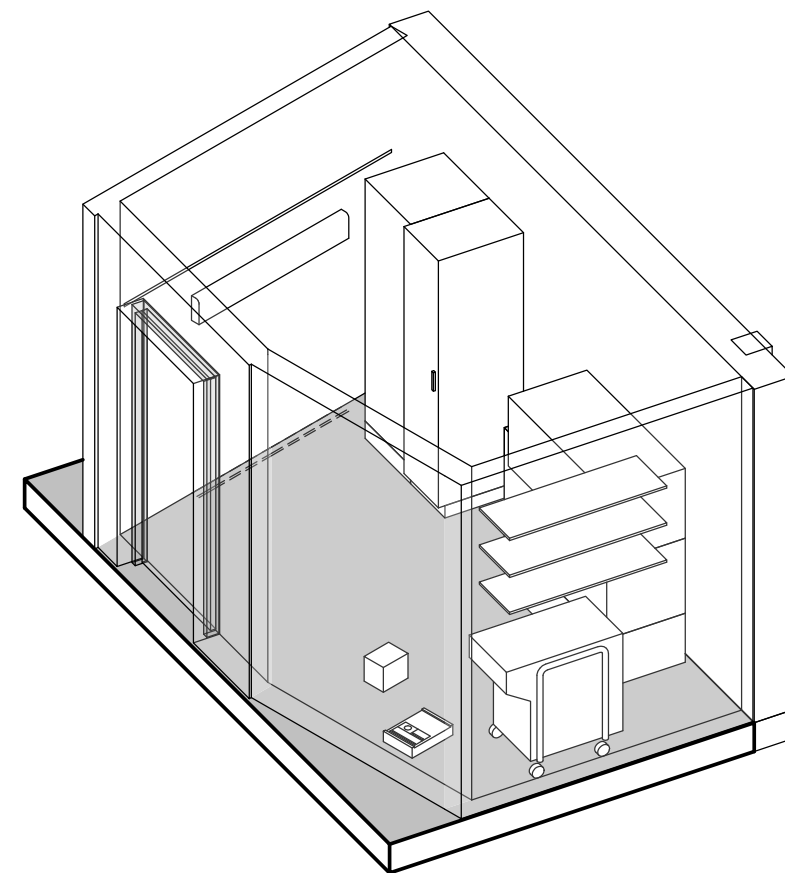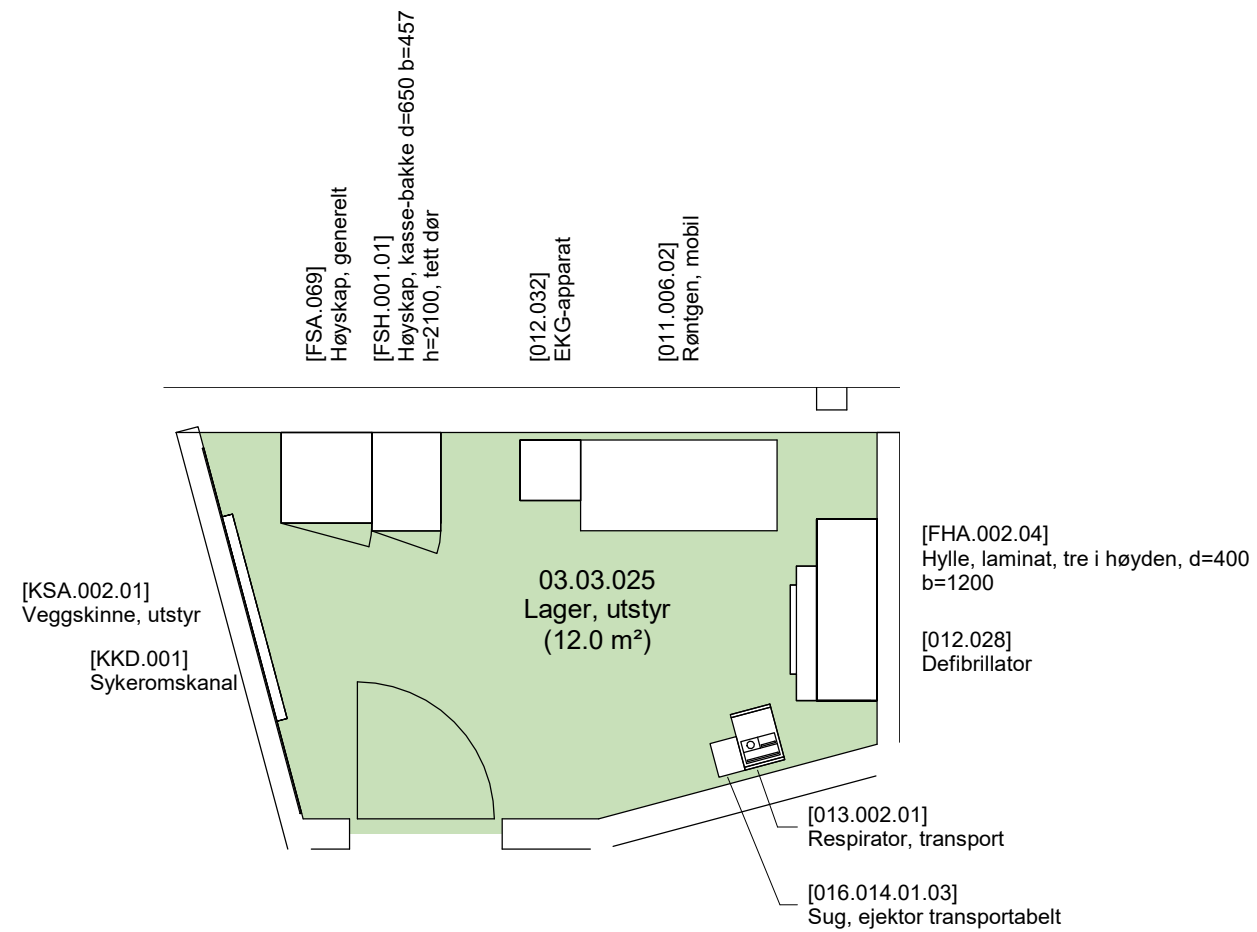

- Grønn - unike rom
- Gul - standardrom med avvik
- Grå - standardrom, teknikkrom

FORELØPIG TEGNING

Avvik mellom utstyrslister og vist innredning forekommer

Dato: 09.05.2023

Nye Aker

Mål: 1 : 50

03.03.025 - Lager Utstyr

03.03.025 Lager utstyr

Unik, 1 forekomst

Avklaringspunkter

- 1 Er RFP beskrivelser og utstyrslister riktige og iht planlagt aktivitet i rommet? Hvis nei, hva bør endres?
- 2 Kan areal til medisinnisje integreres i ett av lagerrommene (f.eks lager rent)
- 3 Er utstyr i rommet hensiktsmessig for å ivareta flyten og funksjonen i rommet? Hvis nei, hva bør endres?
- 4 Er utstyr og inventar plassert hensiktsmessig i rommet? Hvis nei, hva bør endres?

01.03.036 Garderobe

Fremkommer på skjema for rom 03.03.003, gjelder rom 01.03.35, 01.03.36 og 01.03.37

Avklaringspunkter

- 1 Er RFP beskrivelser og utstyrslister riktige og iht planlagt aktivitet i rommet? Hvis nei, hva bør endres?
- 2 Garderoberoommet skal benyttes til å ta av beskyttelsesdrakt/utstyr. Er det tilstrekkelig med ett sekkestativ for søppel?
- 3 Er utstyr i rommet hensiktsmessig for å ivareta flyten og funksjonen i rommet? Hvis nei, hva bør endres?