

NYE RIKSHOSPITALET

MEDVIRKNING FORPROSJEKT - MØTE 4

12 LOGISTIKK | AKTIVITET D




FORELØPIG ILLUSTRASJON

MØTE D4
OPPSUMMERING FRA TILBAKEMELDING D3

- **Parkering av leveransebiler: P-kjeller**
- **Lokale miljøstasjoner.**
- **Rørpost**
- **Gassflyt og håndtering**
- **Andre varer. Manuelle varer.**
- **Ozonator og arealer**

Flyttdiagram: Ankomst trafikk

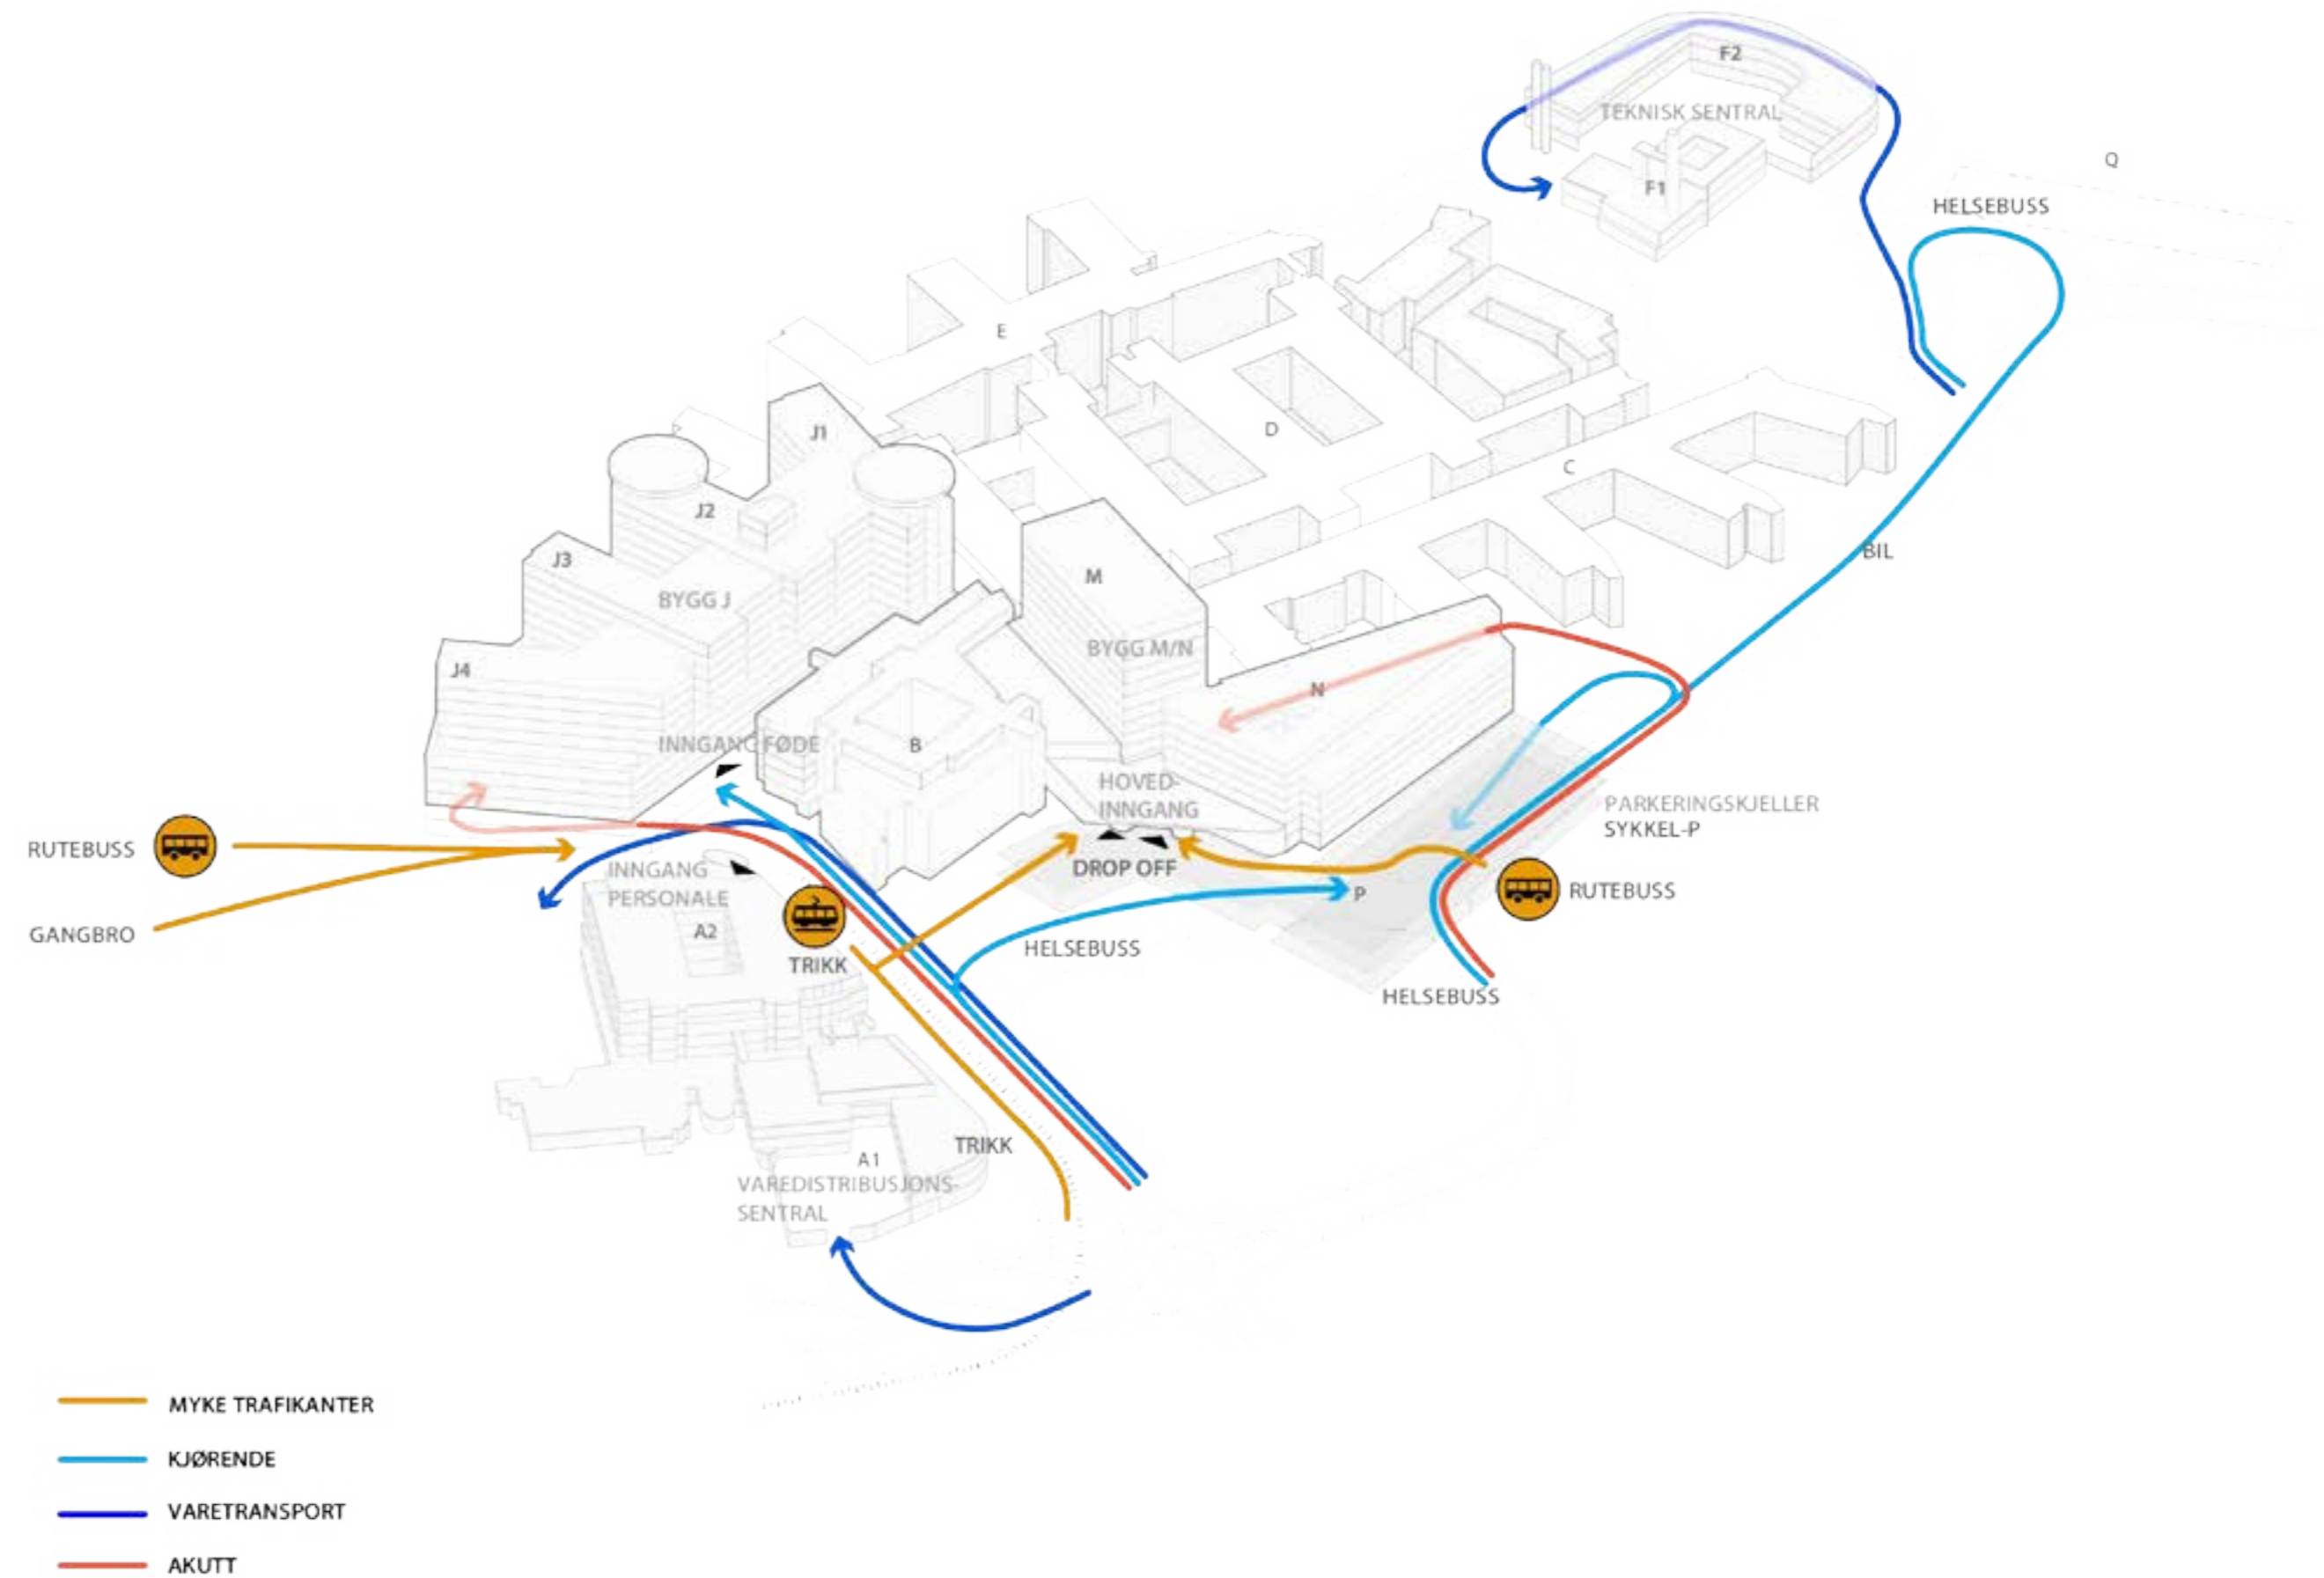




PARKERING I P-KJELLER

MØTE D4

ENDRINGER ETTER HOVEDAKTIVITET D3




- SYKKEL PARKERING
- HC BILPARKERING
- BUDBILER
- MOTORSYKKEL

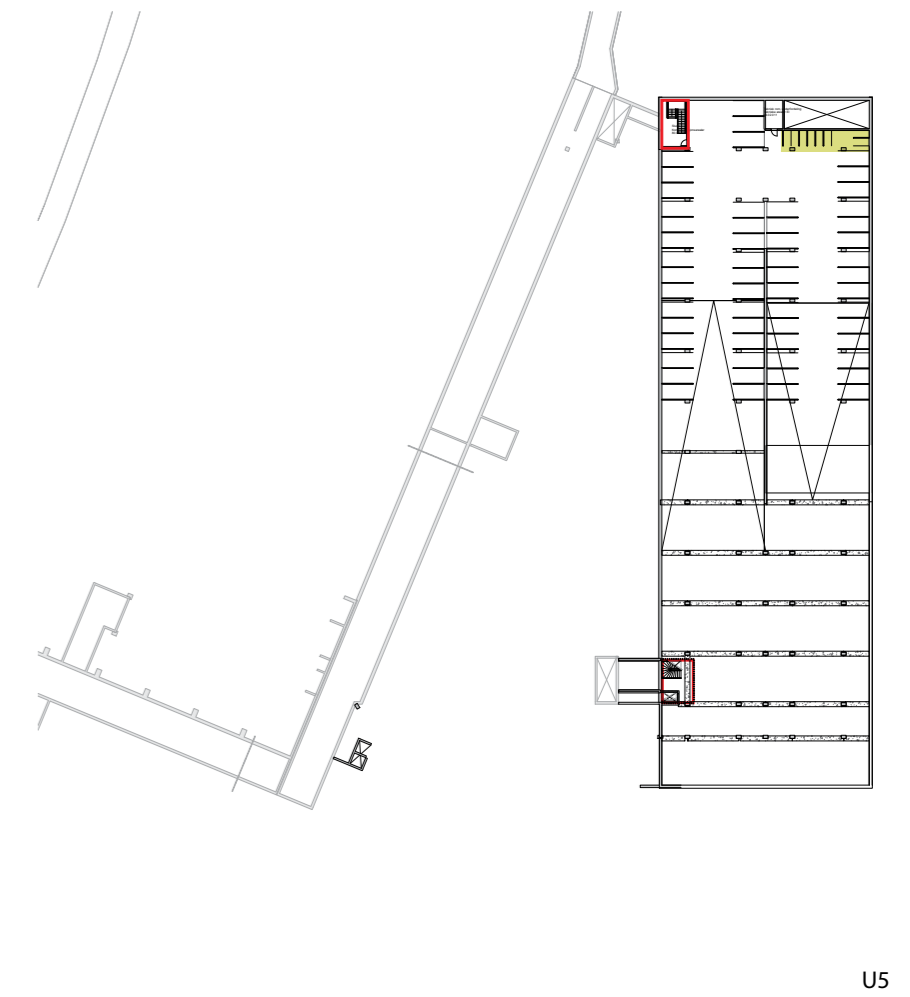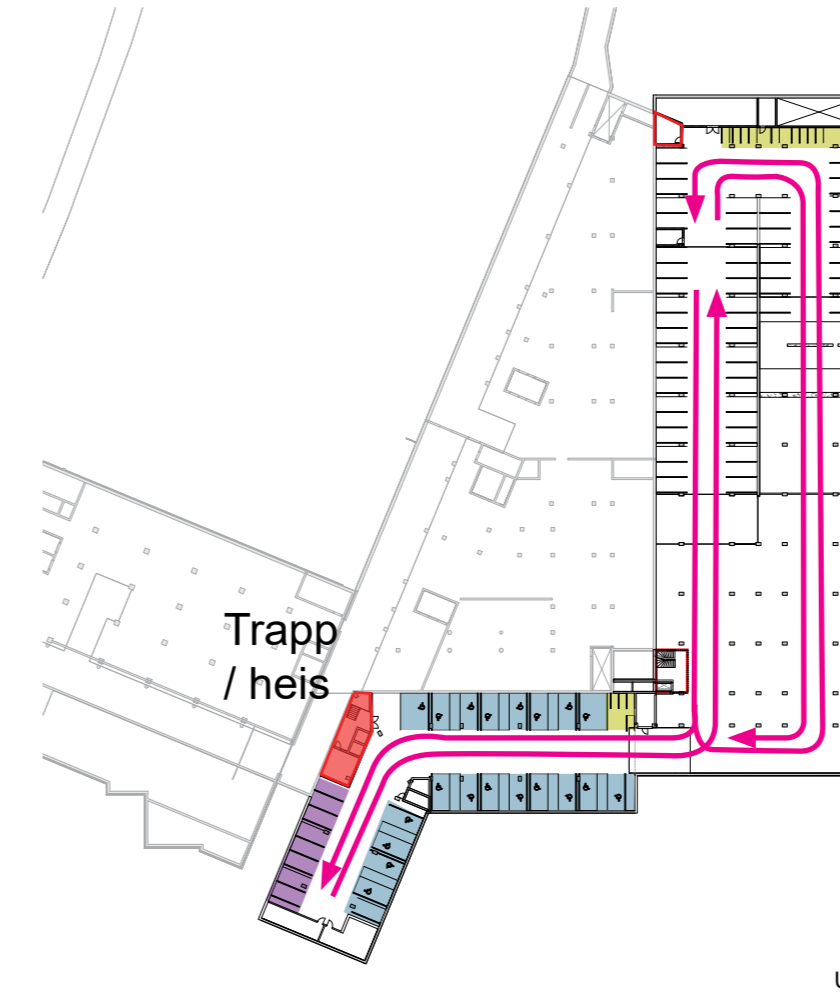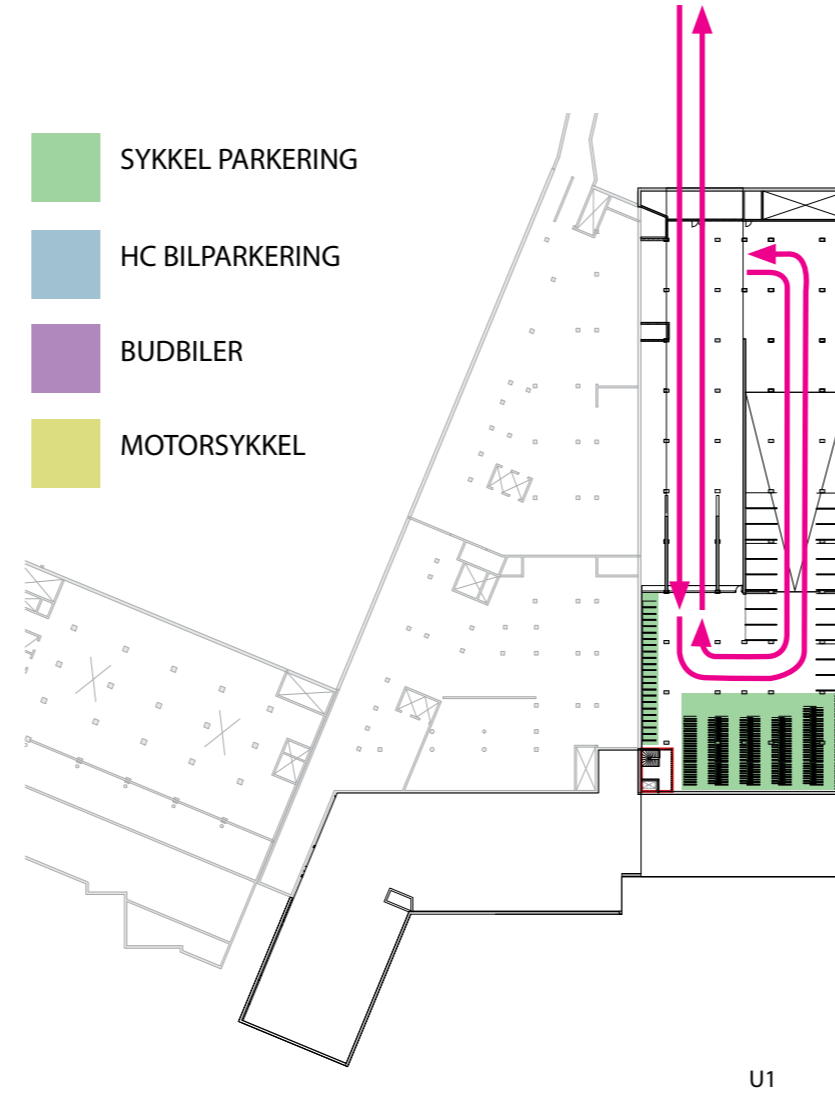



LOGISTIKK

HOVEDINNGANG

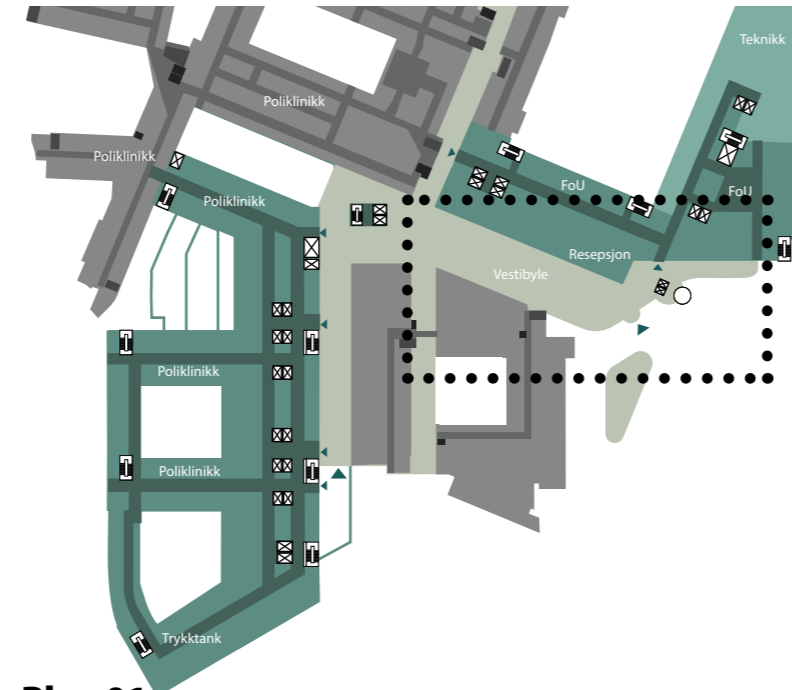

Plan 01

Plan 02


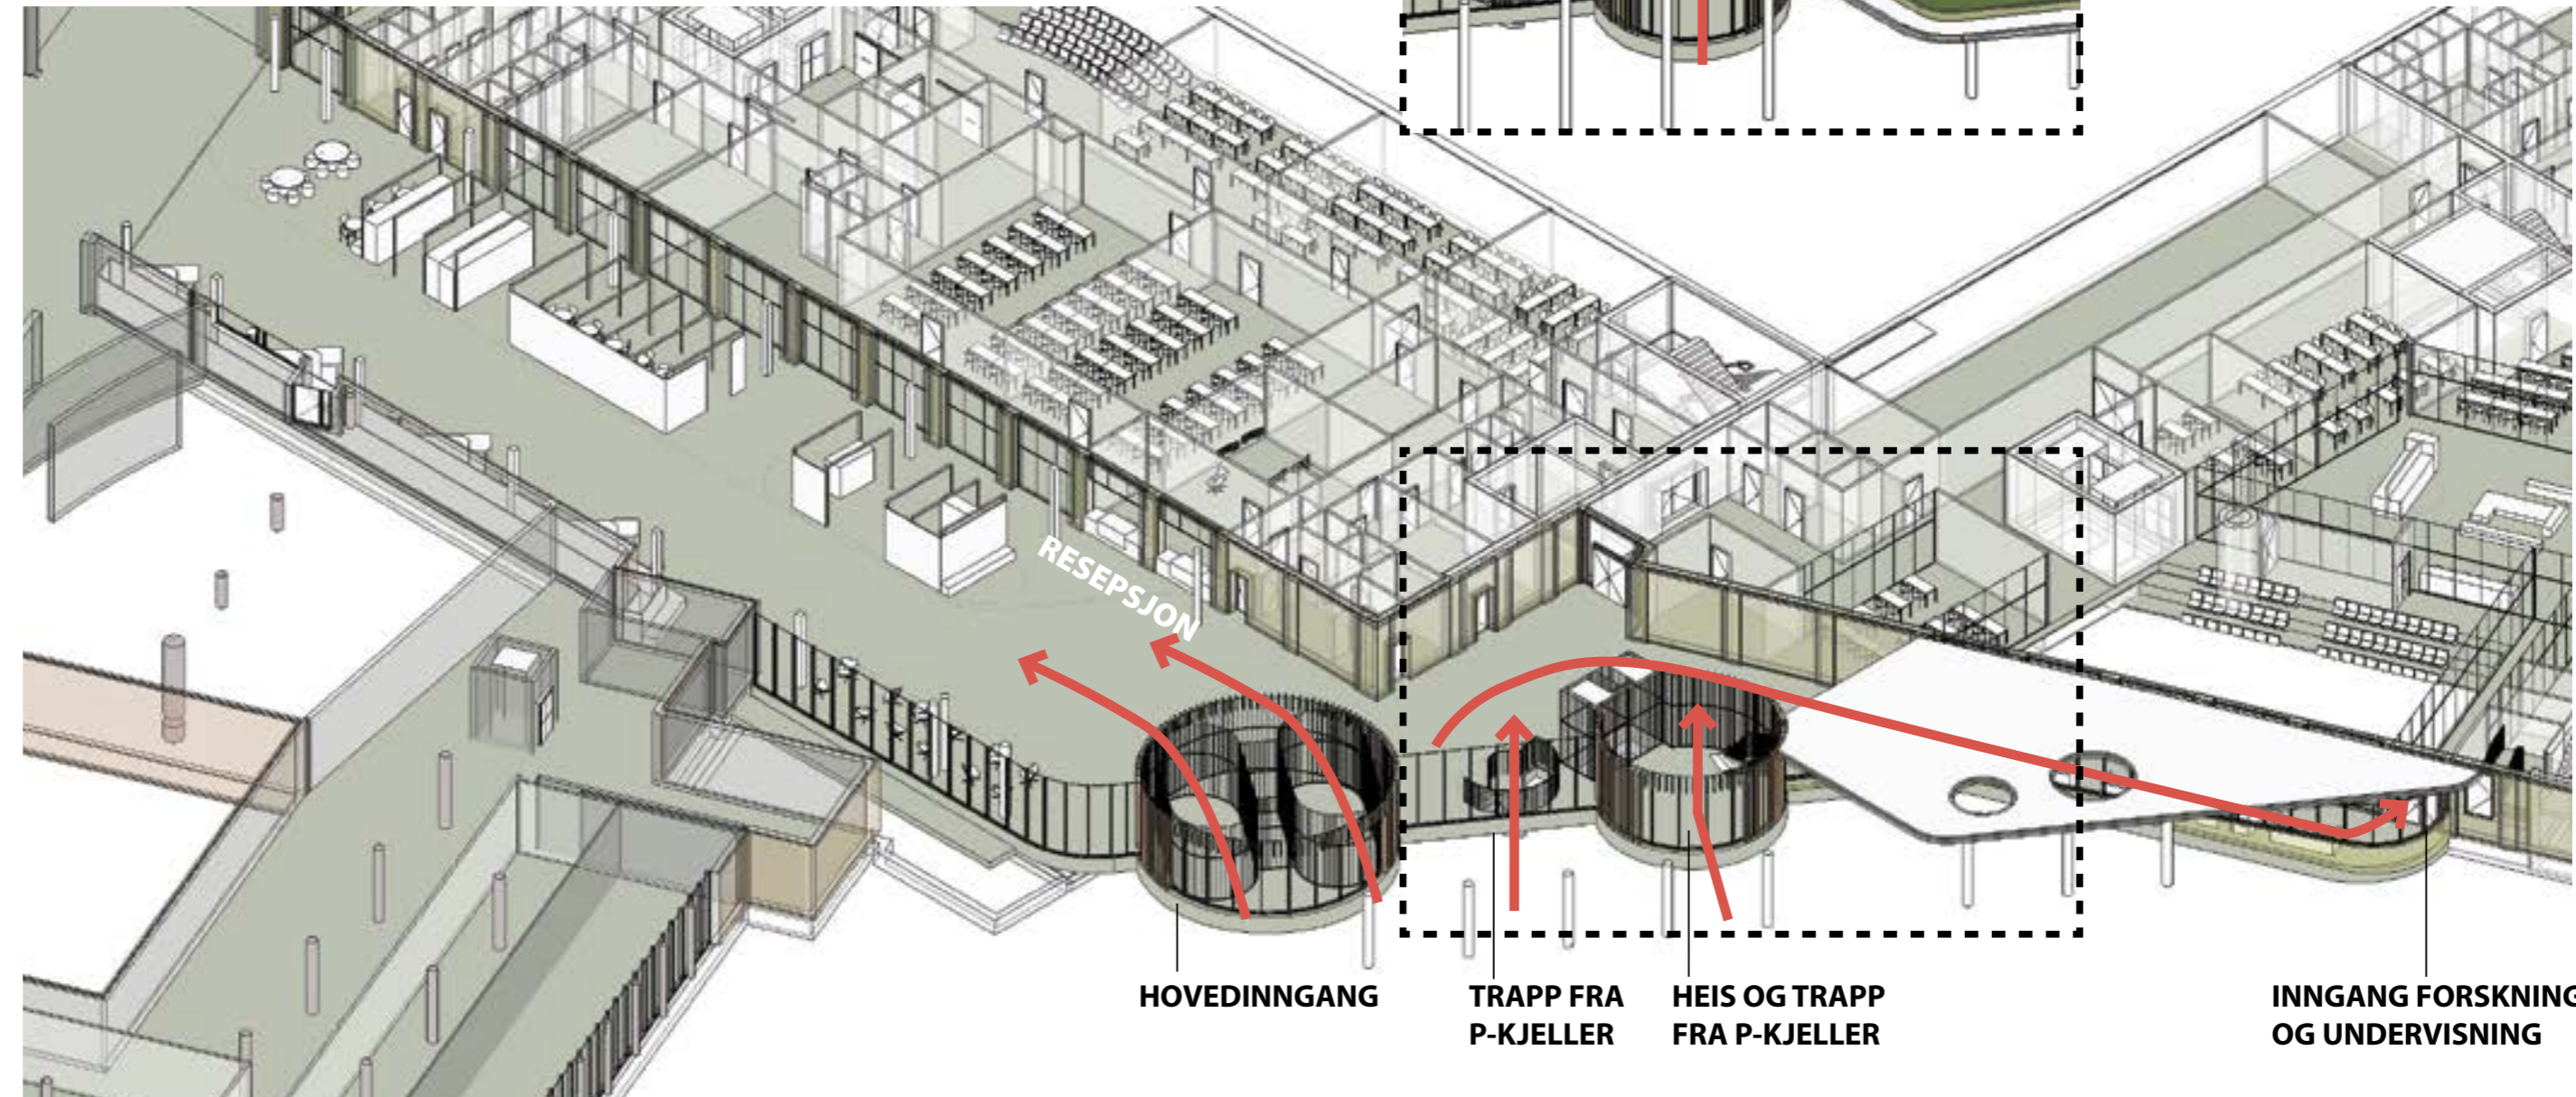
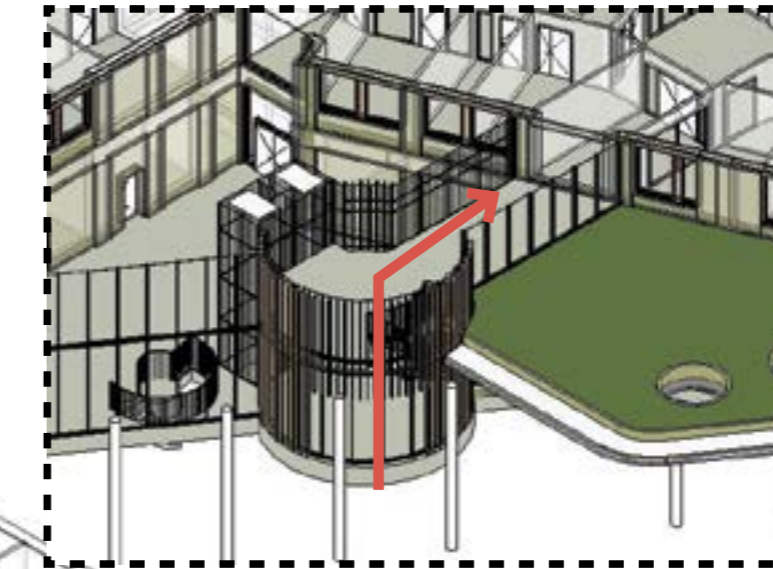


LOKALE MILJØSTASJONER

MØTE D4

ENDRINGER ETTER HOVEDAKTIVITET D3

- Lokale miljøstasjoner

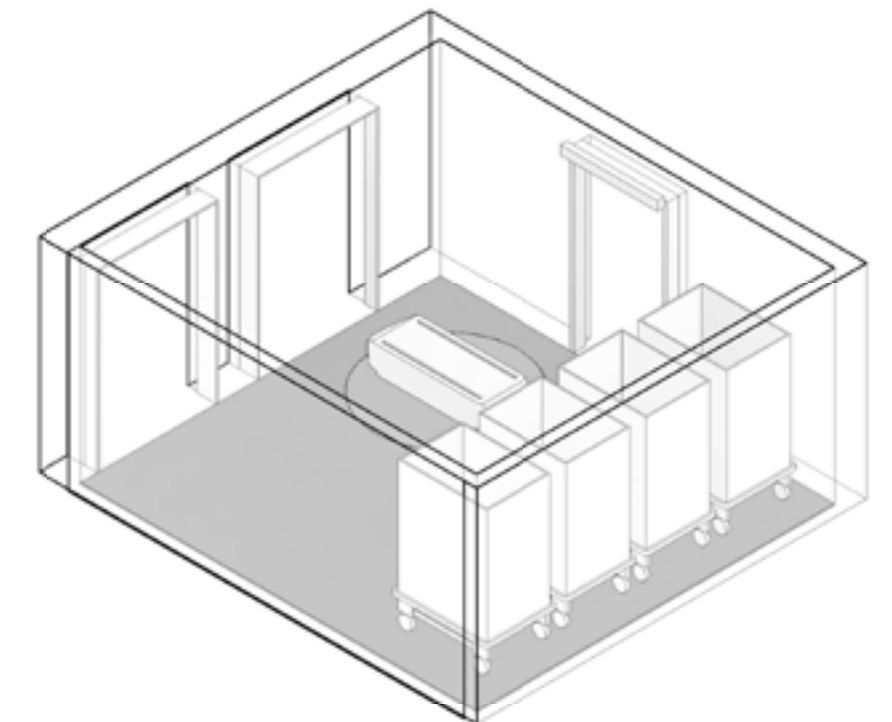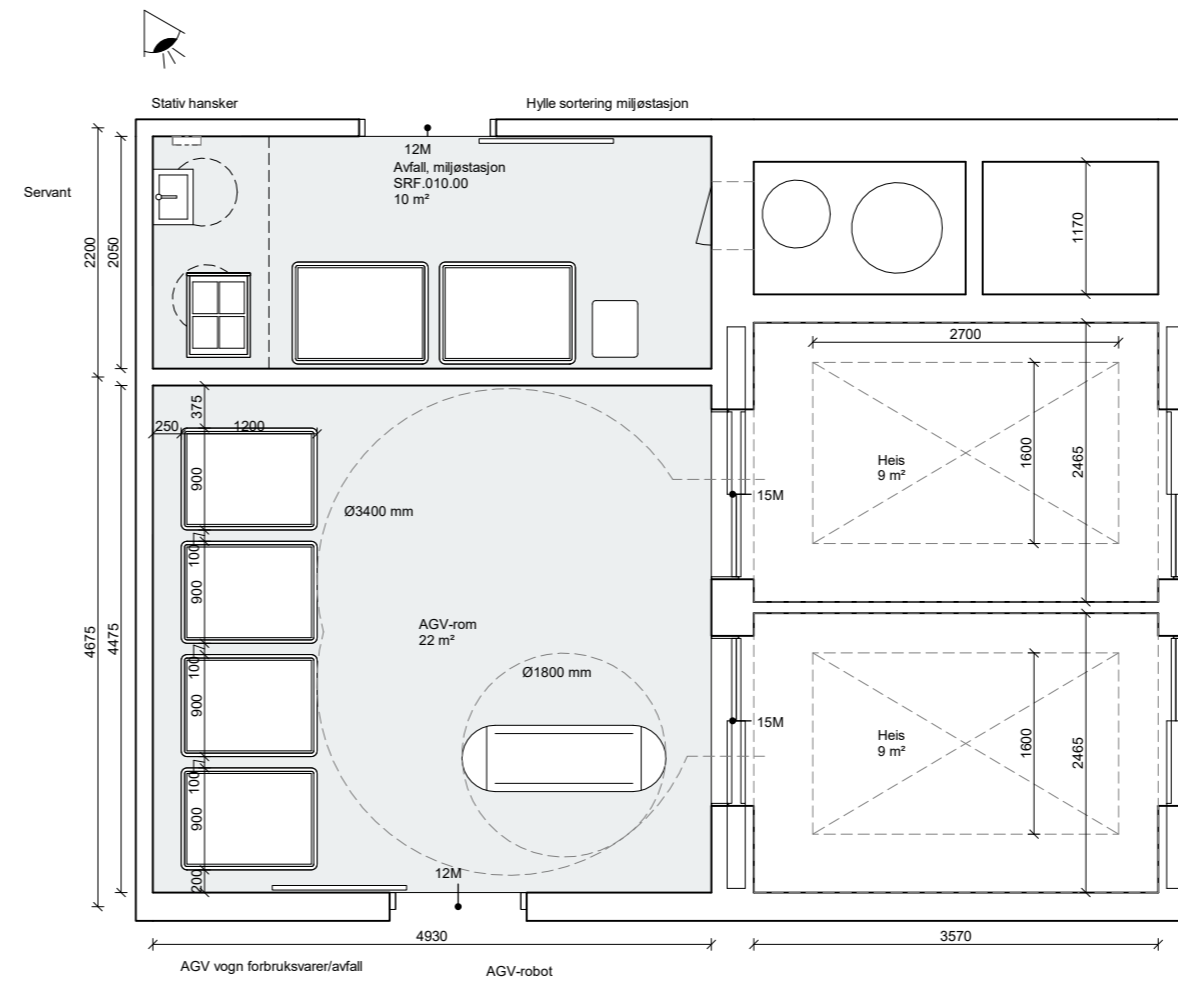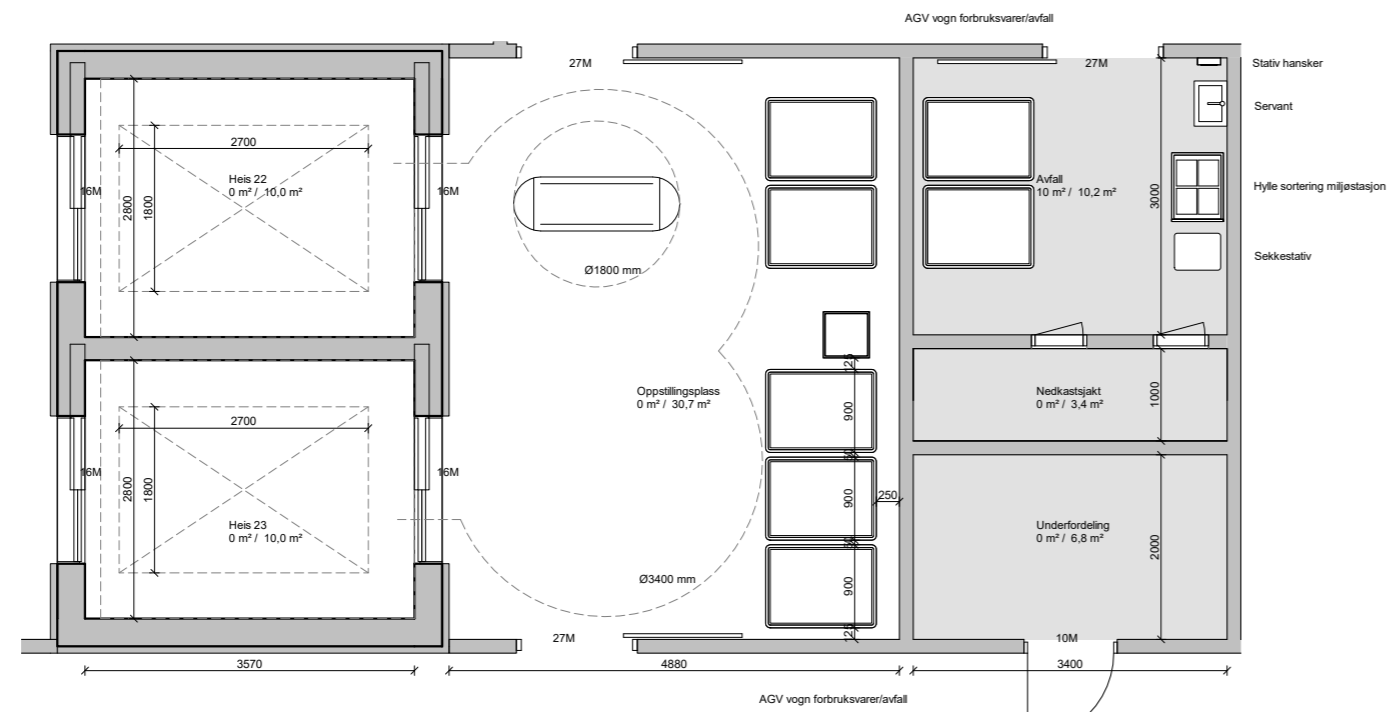

Helse Sør-Øst RHF

Utstyr i standardrom
forprosjekt
SRF.010.00 Avfall, miljøstasjon

Standardrom: Avfall, miljøstasjon		Utstyr i rom			Antall	Skal modelleres	Ansvar
HCZ.001.06	AGV vogn, forbruksvarer/avfall			2	Ja	RUT	
GXZ.006	Dispenser, sprit			1	Nei	ARK	
FHZ.024	Hyle, sortering, miljøstasjon, hovedartikkel			1	Ja	ARK	
06Z.015	Sekkestativ			1	Ja	RUT	
NYZ.001	Servant			1	Ja	RIV	
FXB.002	Stativ, hansker, hovedartikkel			1	Ja	ARK	

Tegningsnr.: SRF.010.00_NRH	Revision:
Mål: 1 : 50	Dato: 29.06.22
Rev. nr.:	Rev. status:

Flytdiagram: Rørpost

RØRPOST


MØTE D4

ENDRINGER ETTER HOVEDAKTIVITET D3

- Lokale miljøstasjoner



BYGG J
generelt

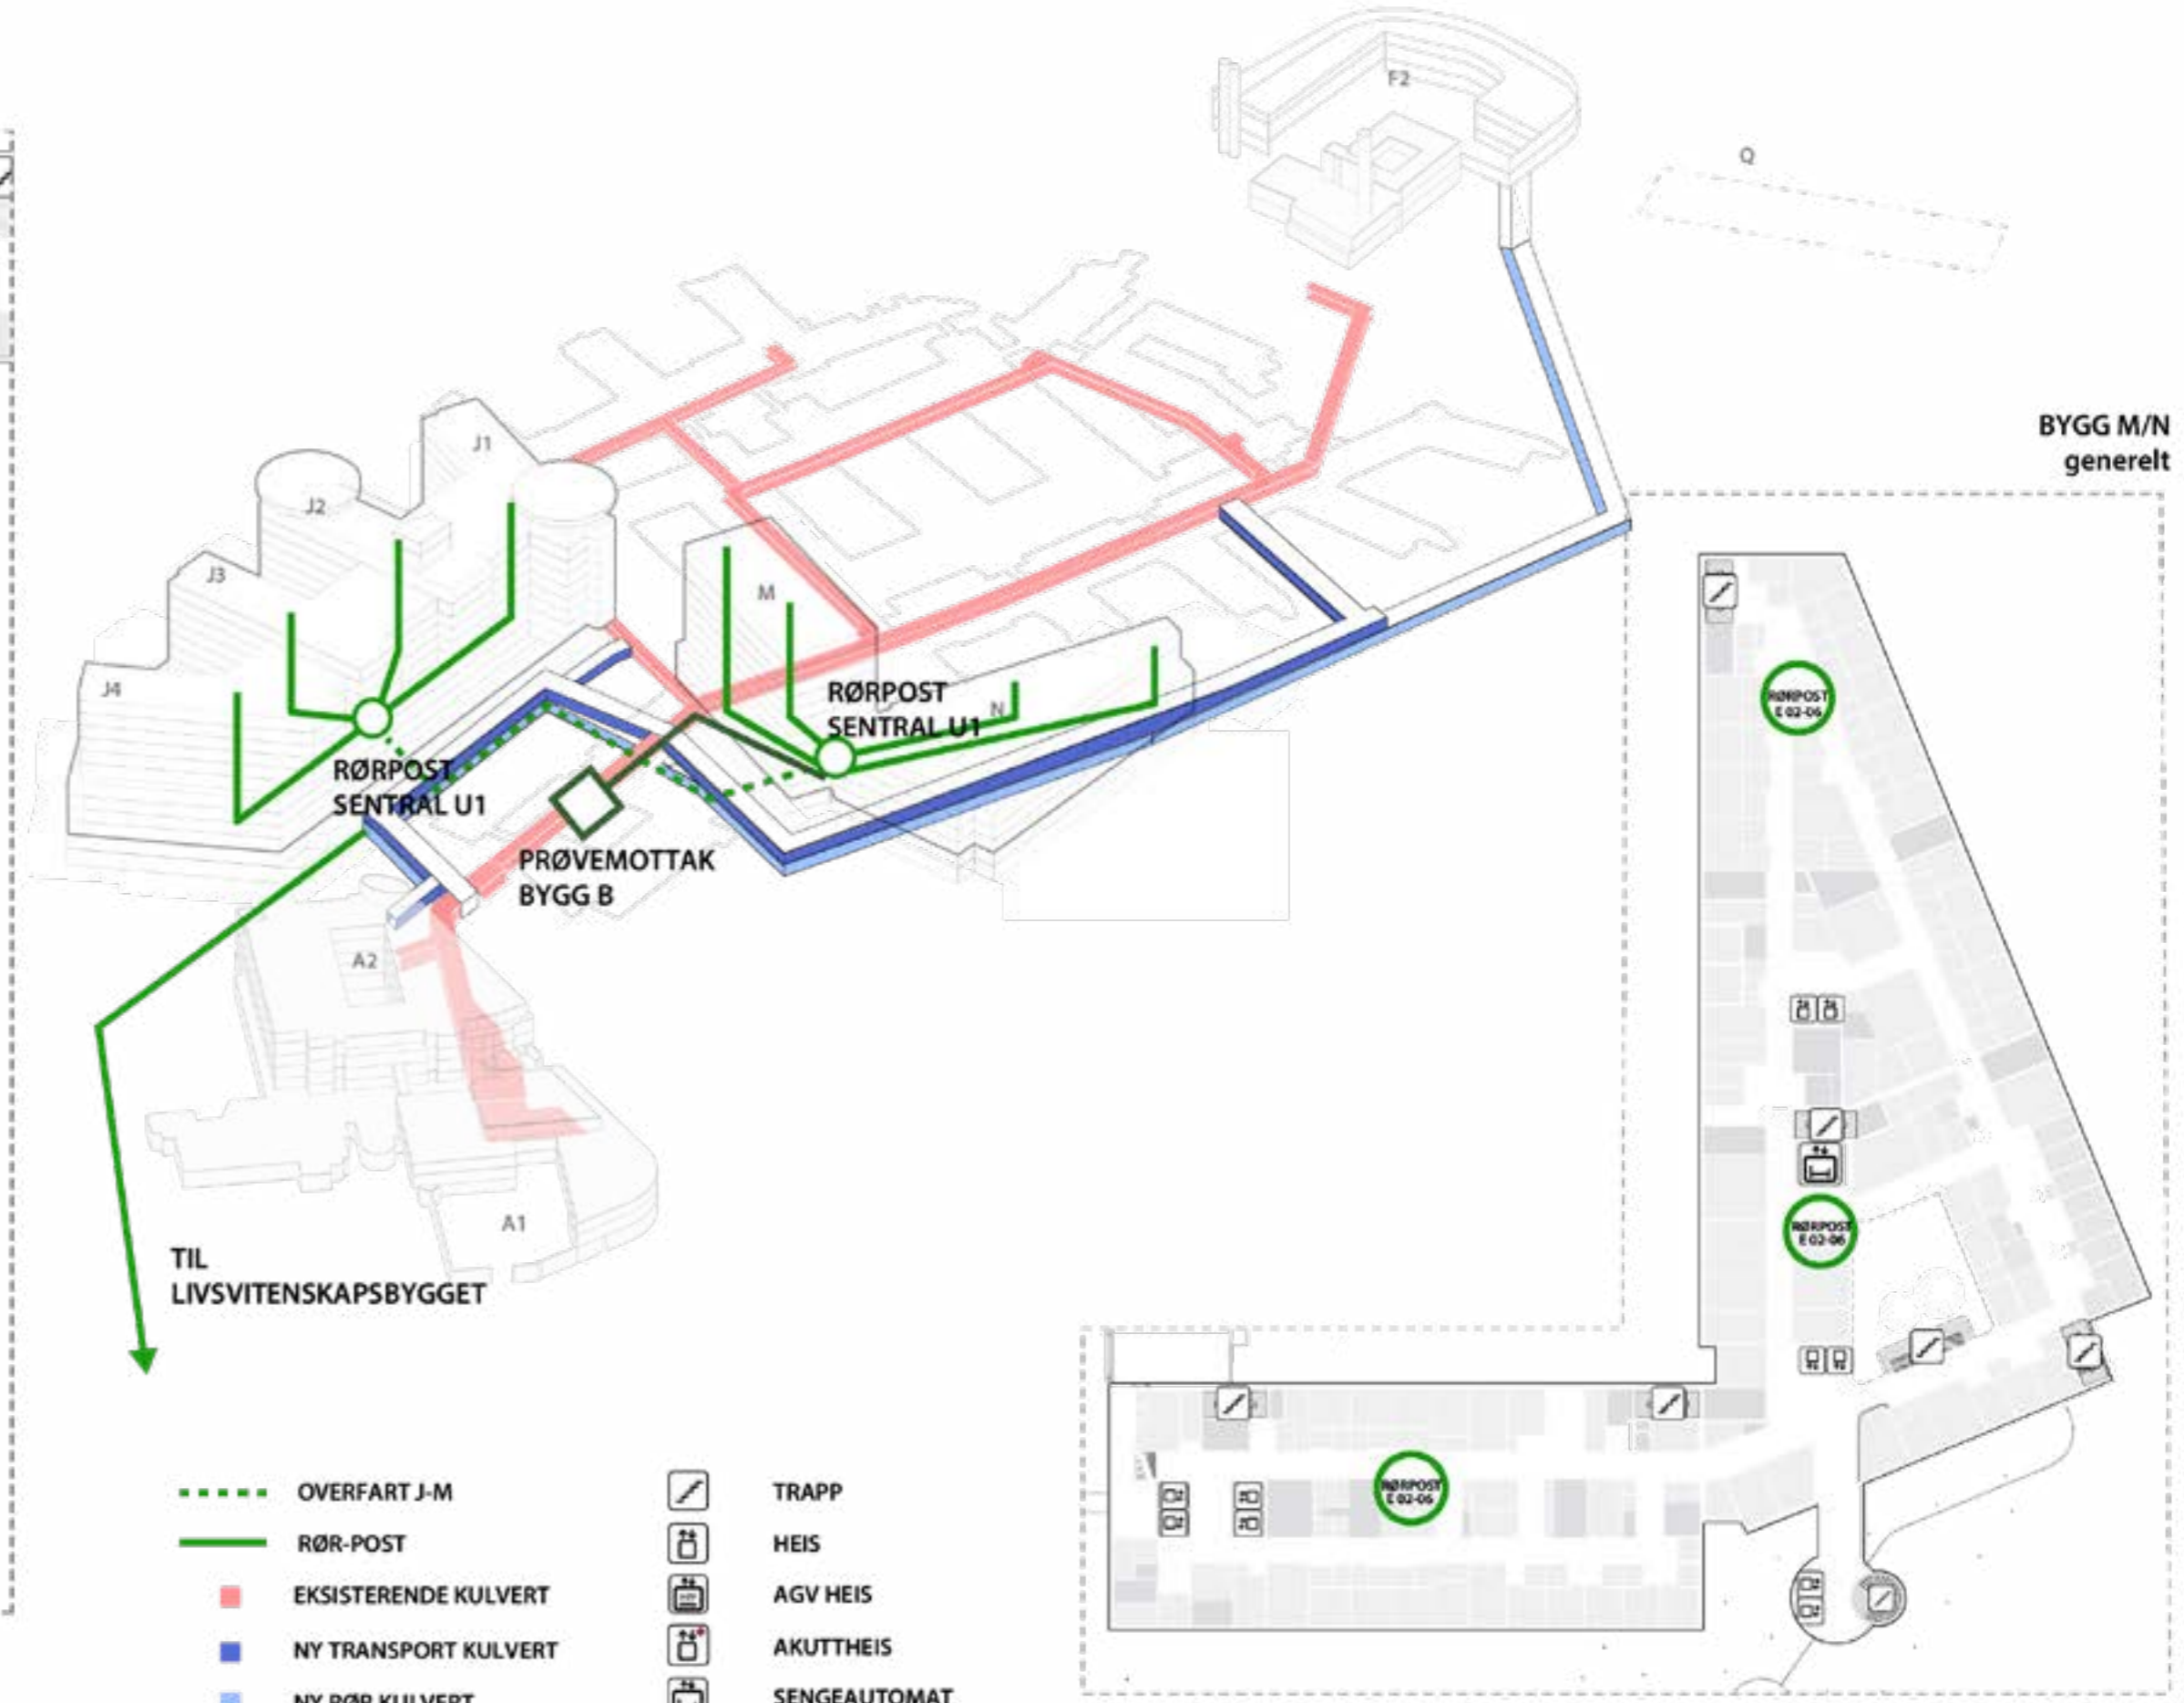


BYGG M/N
generelt

- | | | | |
|--|----------------------|--|---------------|
| | OVERFART J-M | | TRAPP |
| | RØR-POST | | HEIS |
| | EKSISTERENDE KULVERT | | AGV HEIS |
| | NY TRANSPORT KULVERT | | AKUTTHEIS |
| | NY RØR KULVERT | | SENGEAUTOMAT |
| | | | HELSE SØR-ØST |

FLYT VDS - AVFALL FRA EKSISTERENDE SYKEHUS

MØTE D4



ENDRINGER ETTER HOVEDAKTIVITET D3

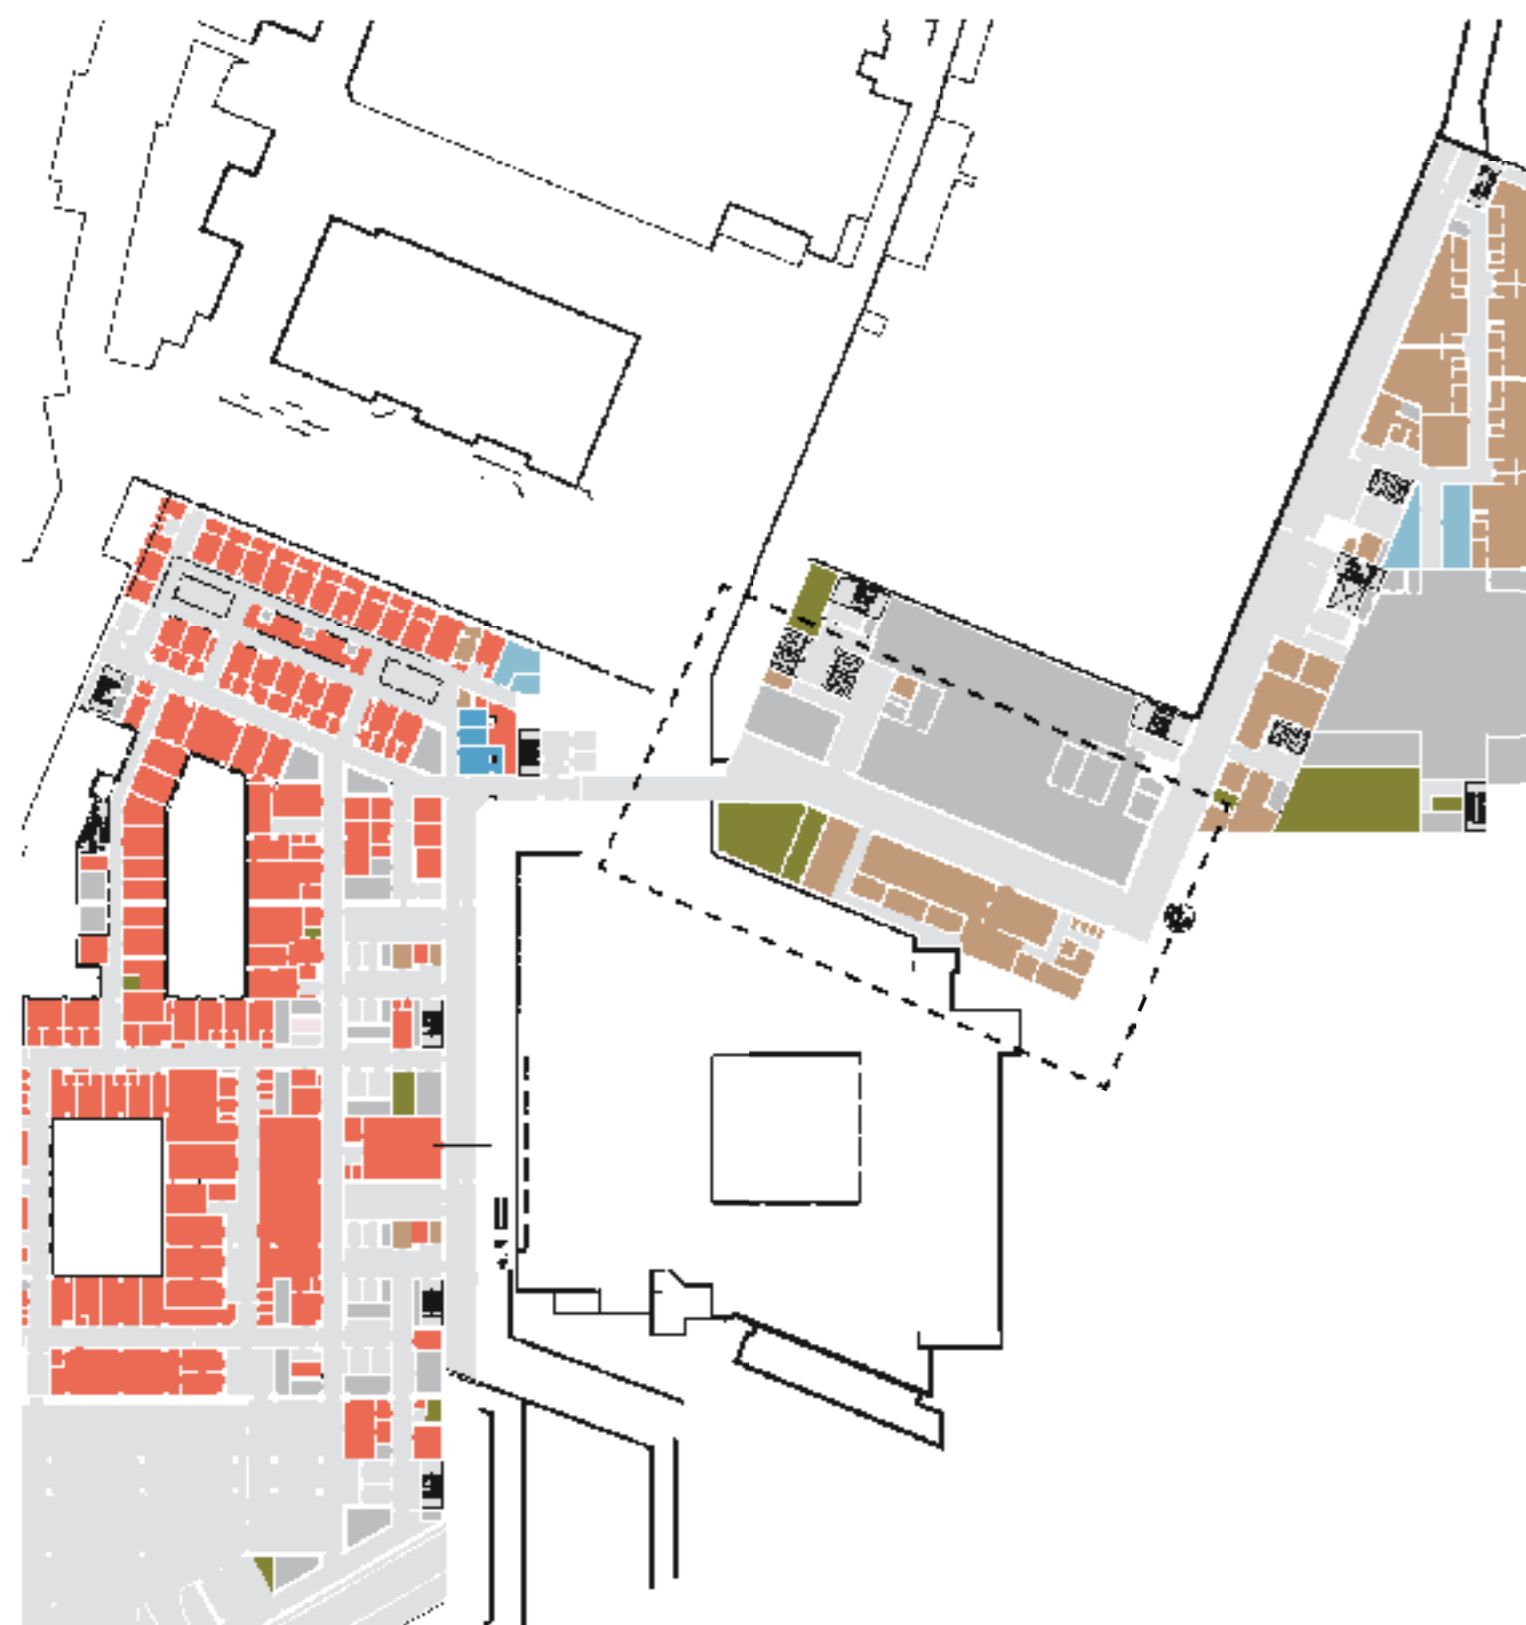

FLYT VDS - AVFALL FRA EKSISTERENDE SYKEHUS

MØTE D4

ENDRINGER ETTER HOVEDAKTIVITET D3

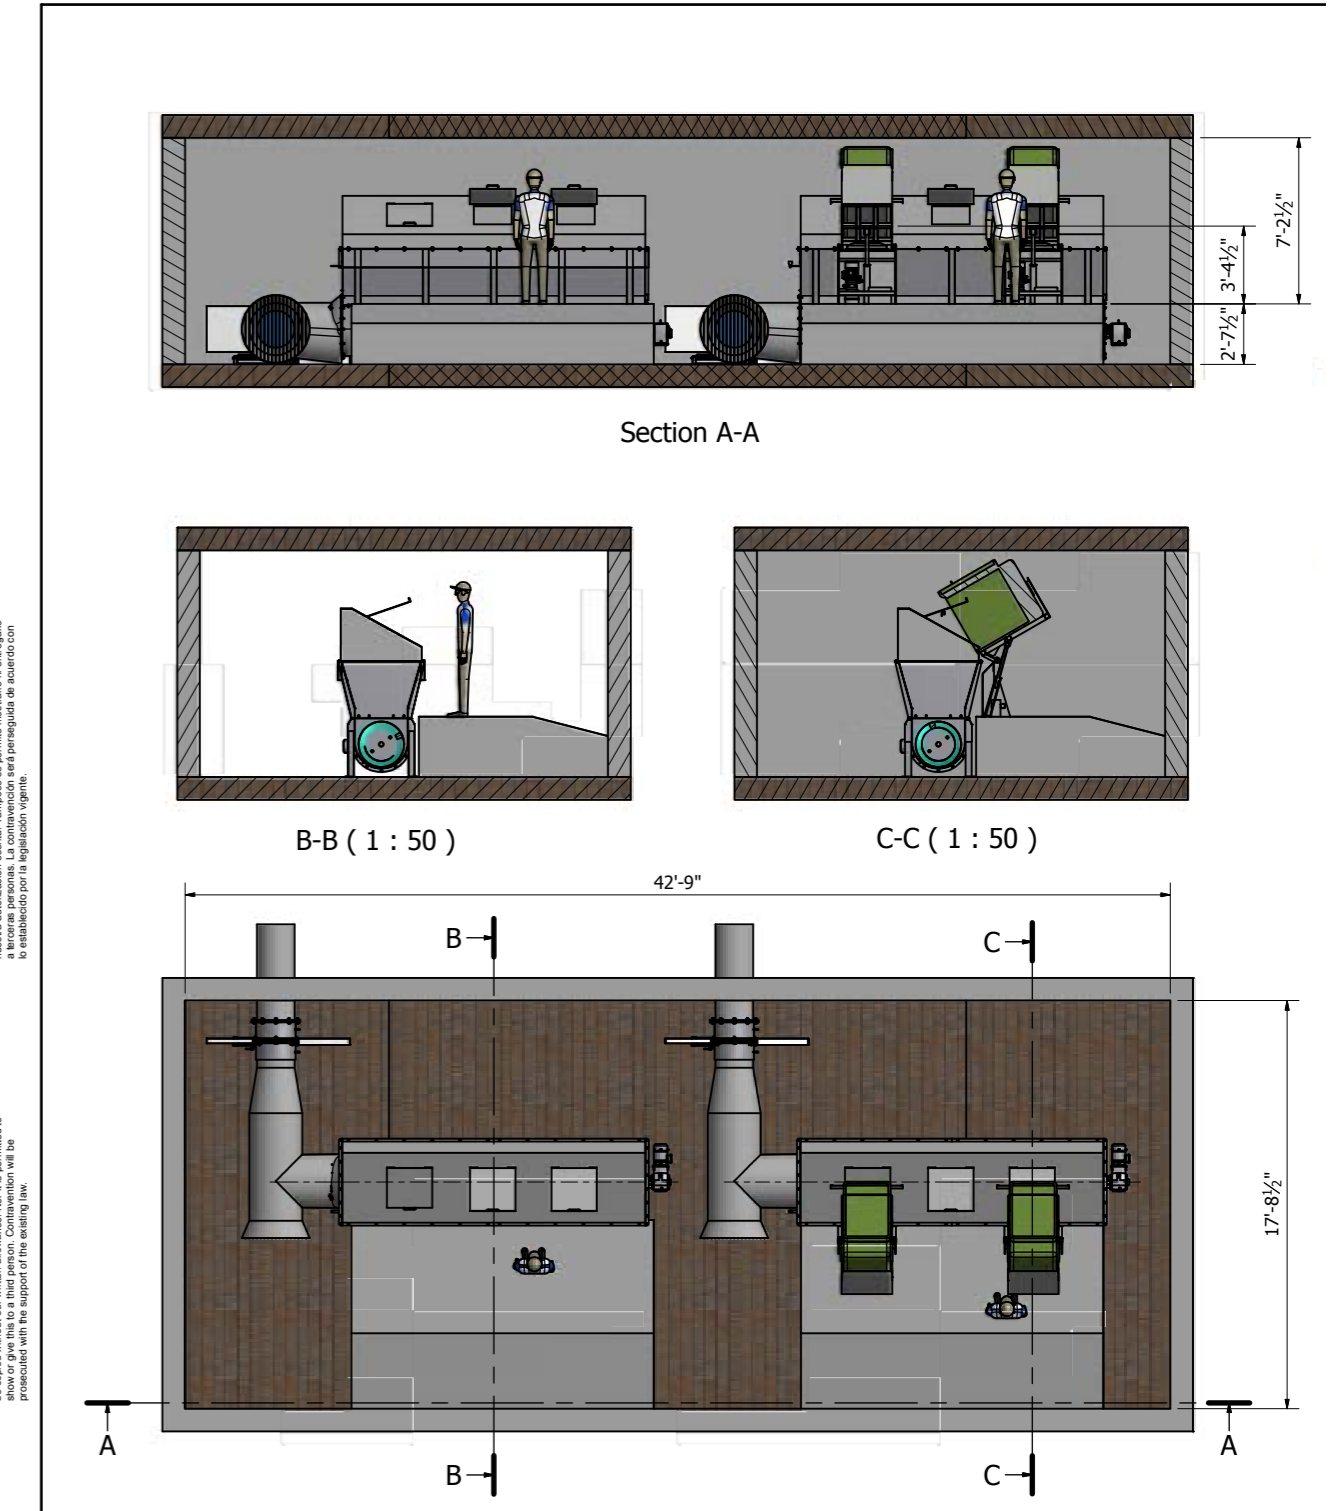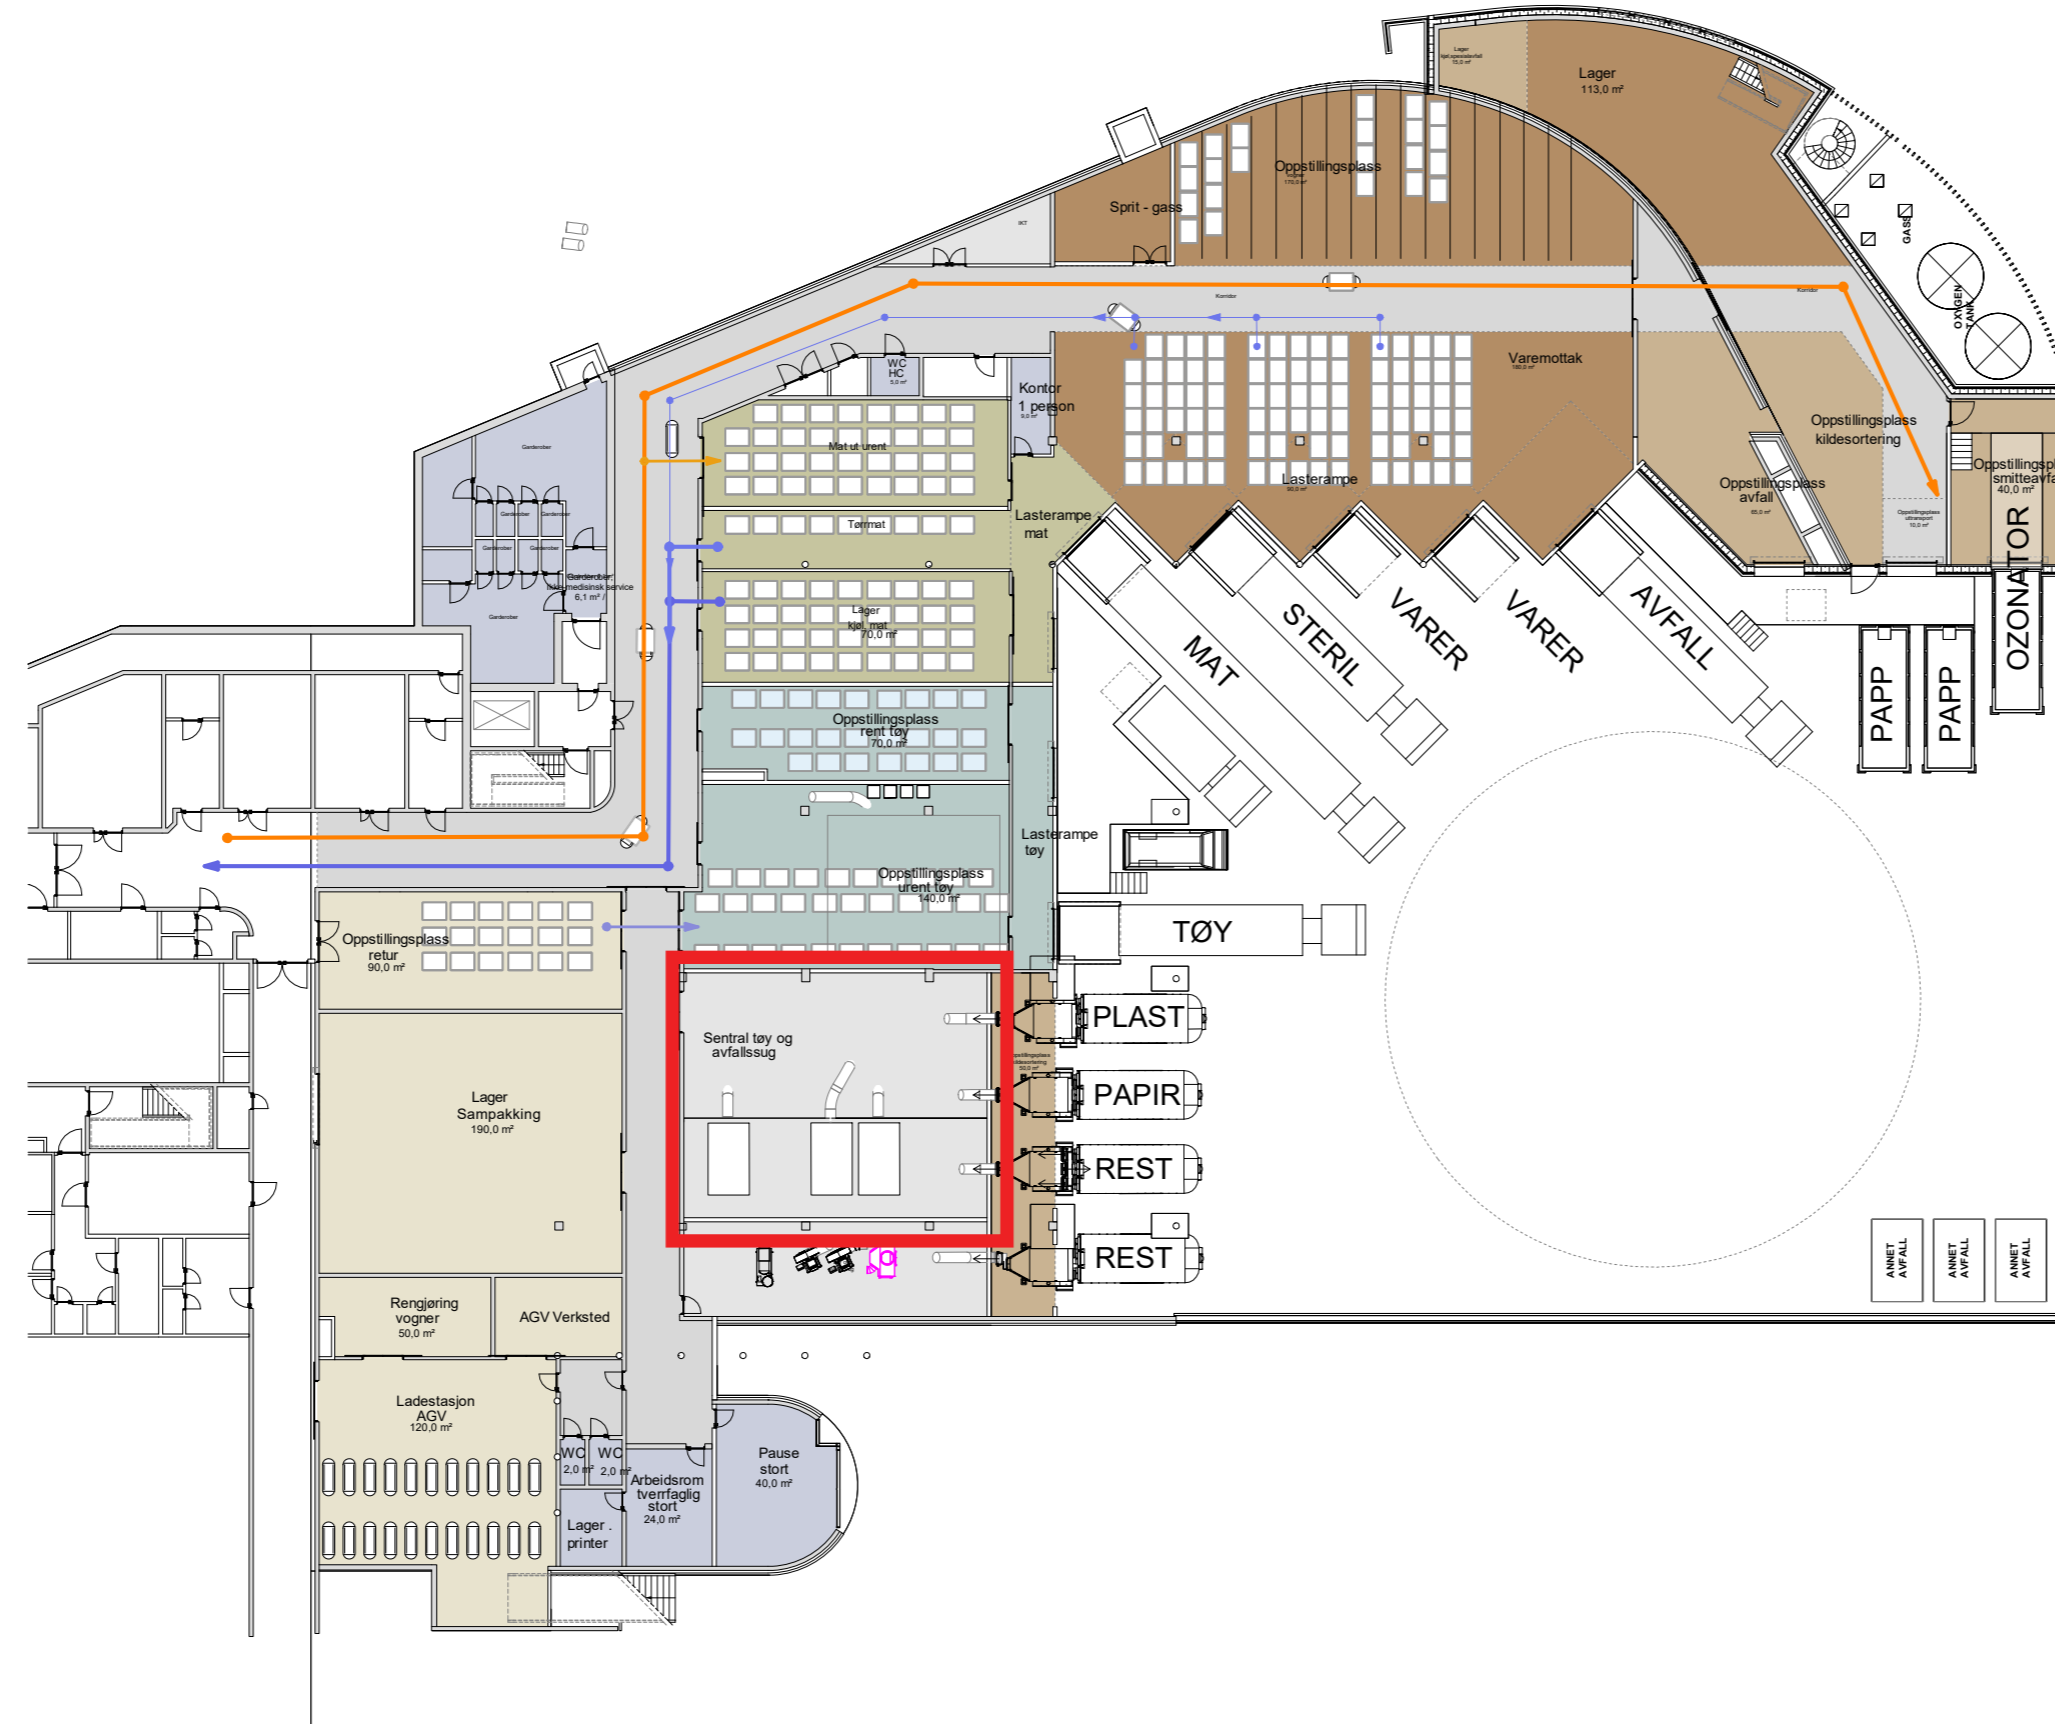


Este plano pertenece a Etnos, S.A. y no puede ser copiado sin nuestra autorización expresa. Tampoco se permite mostrarlo o entregarlo a terceros personas. La construcción será por etapas de acuerdo con el presupuesto para la ejecución.

This drawing belongs to Etnos, S.A. and should not be copied without our written allowance. Nor it is permitted to show or give this to a third person. Construction will be performed by stages for the building.

OZONATOR

MØTE D4



ENDRINGER ETTER HOVEDAKTIVITET D3

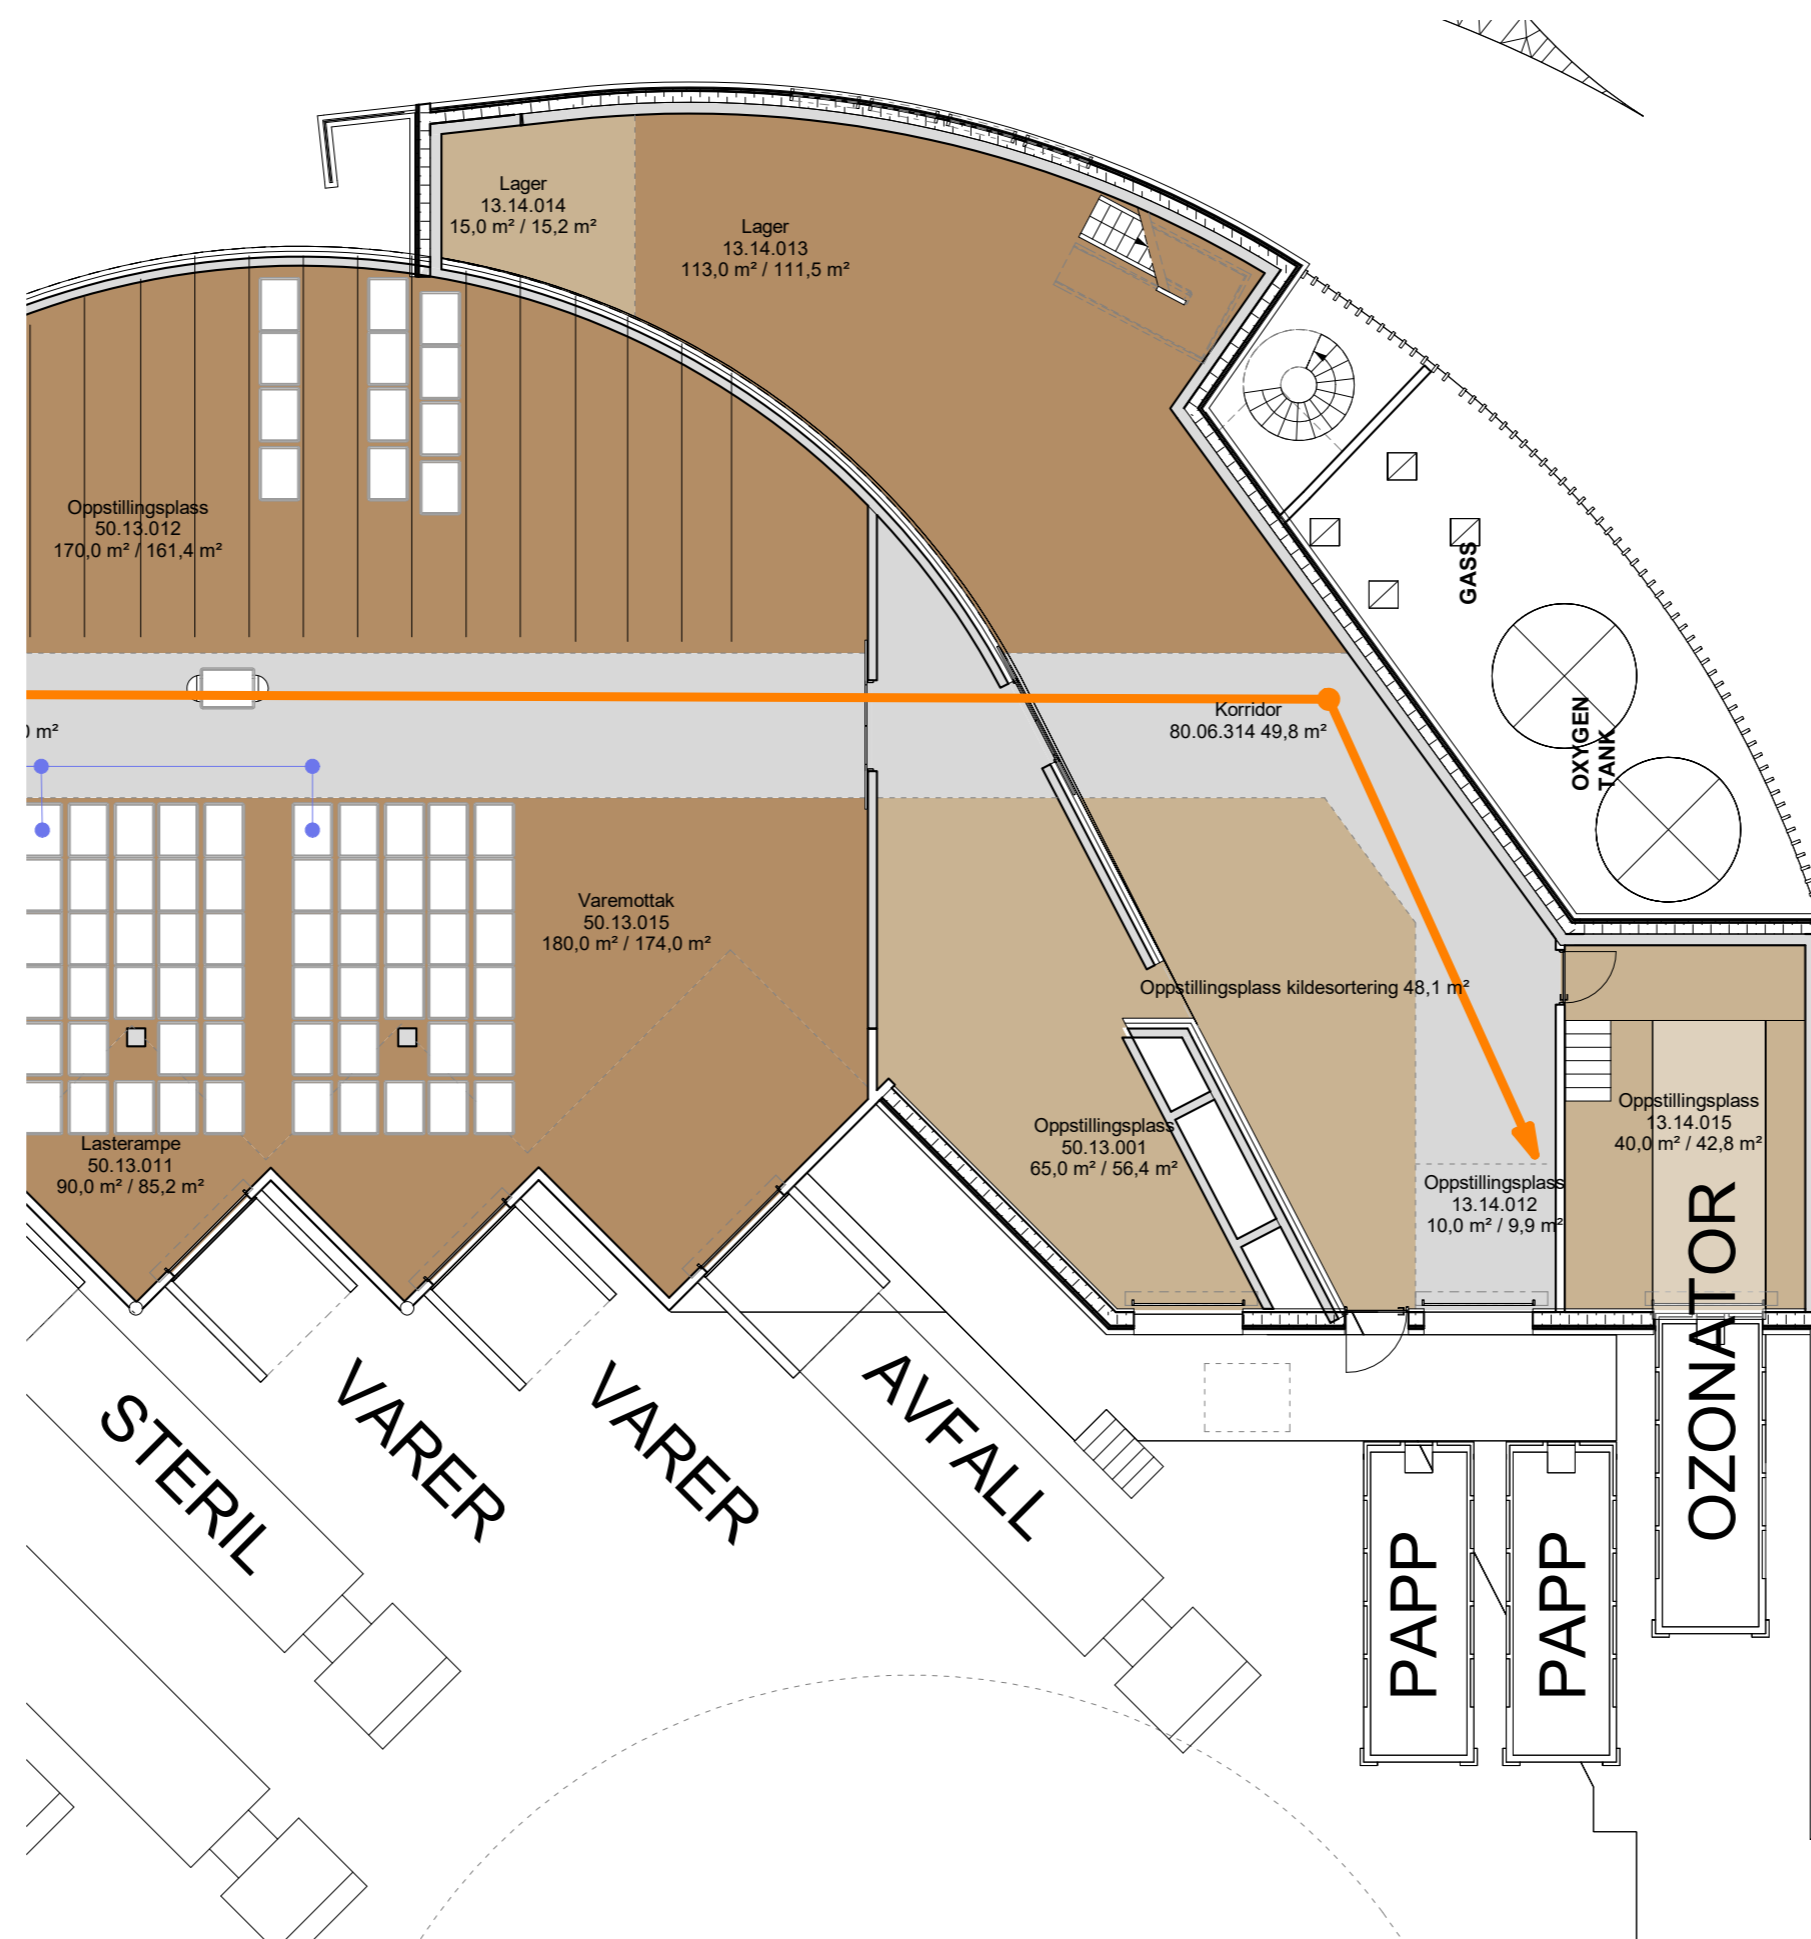

FLYT VDS - GASS / ANDRE VARER

MØTE D4


ENDRINGER ETTER HOVEDAKTIVITET D3

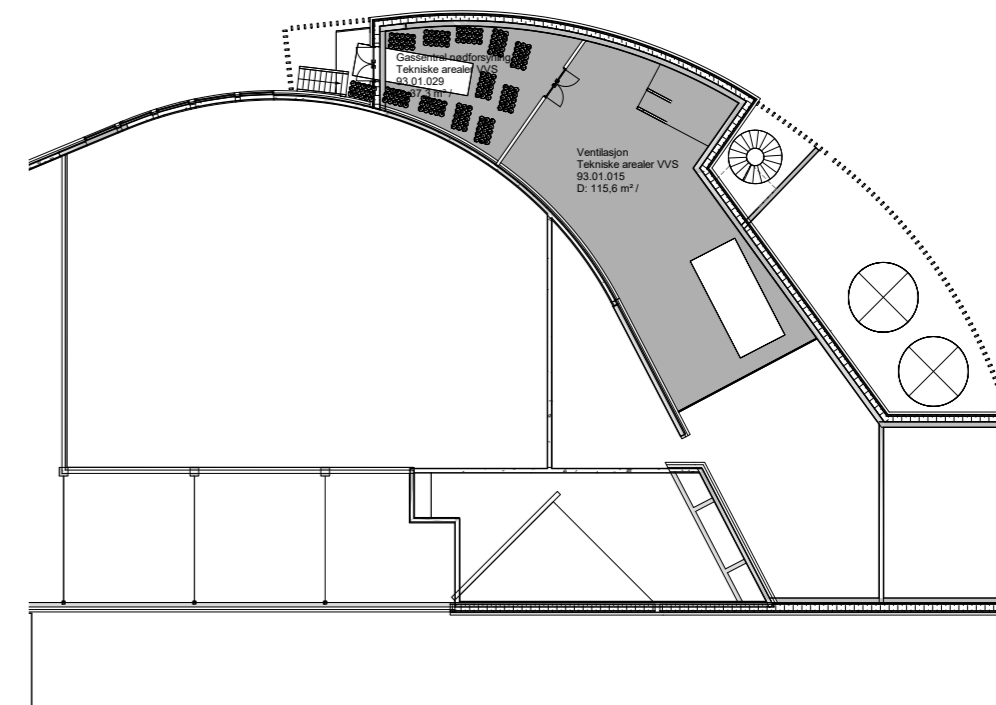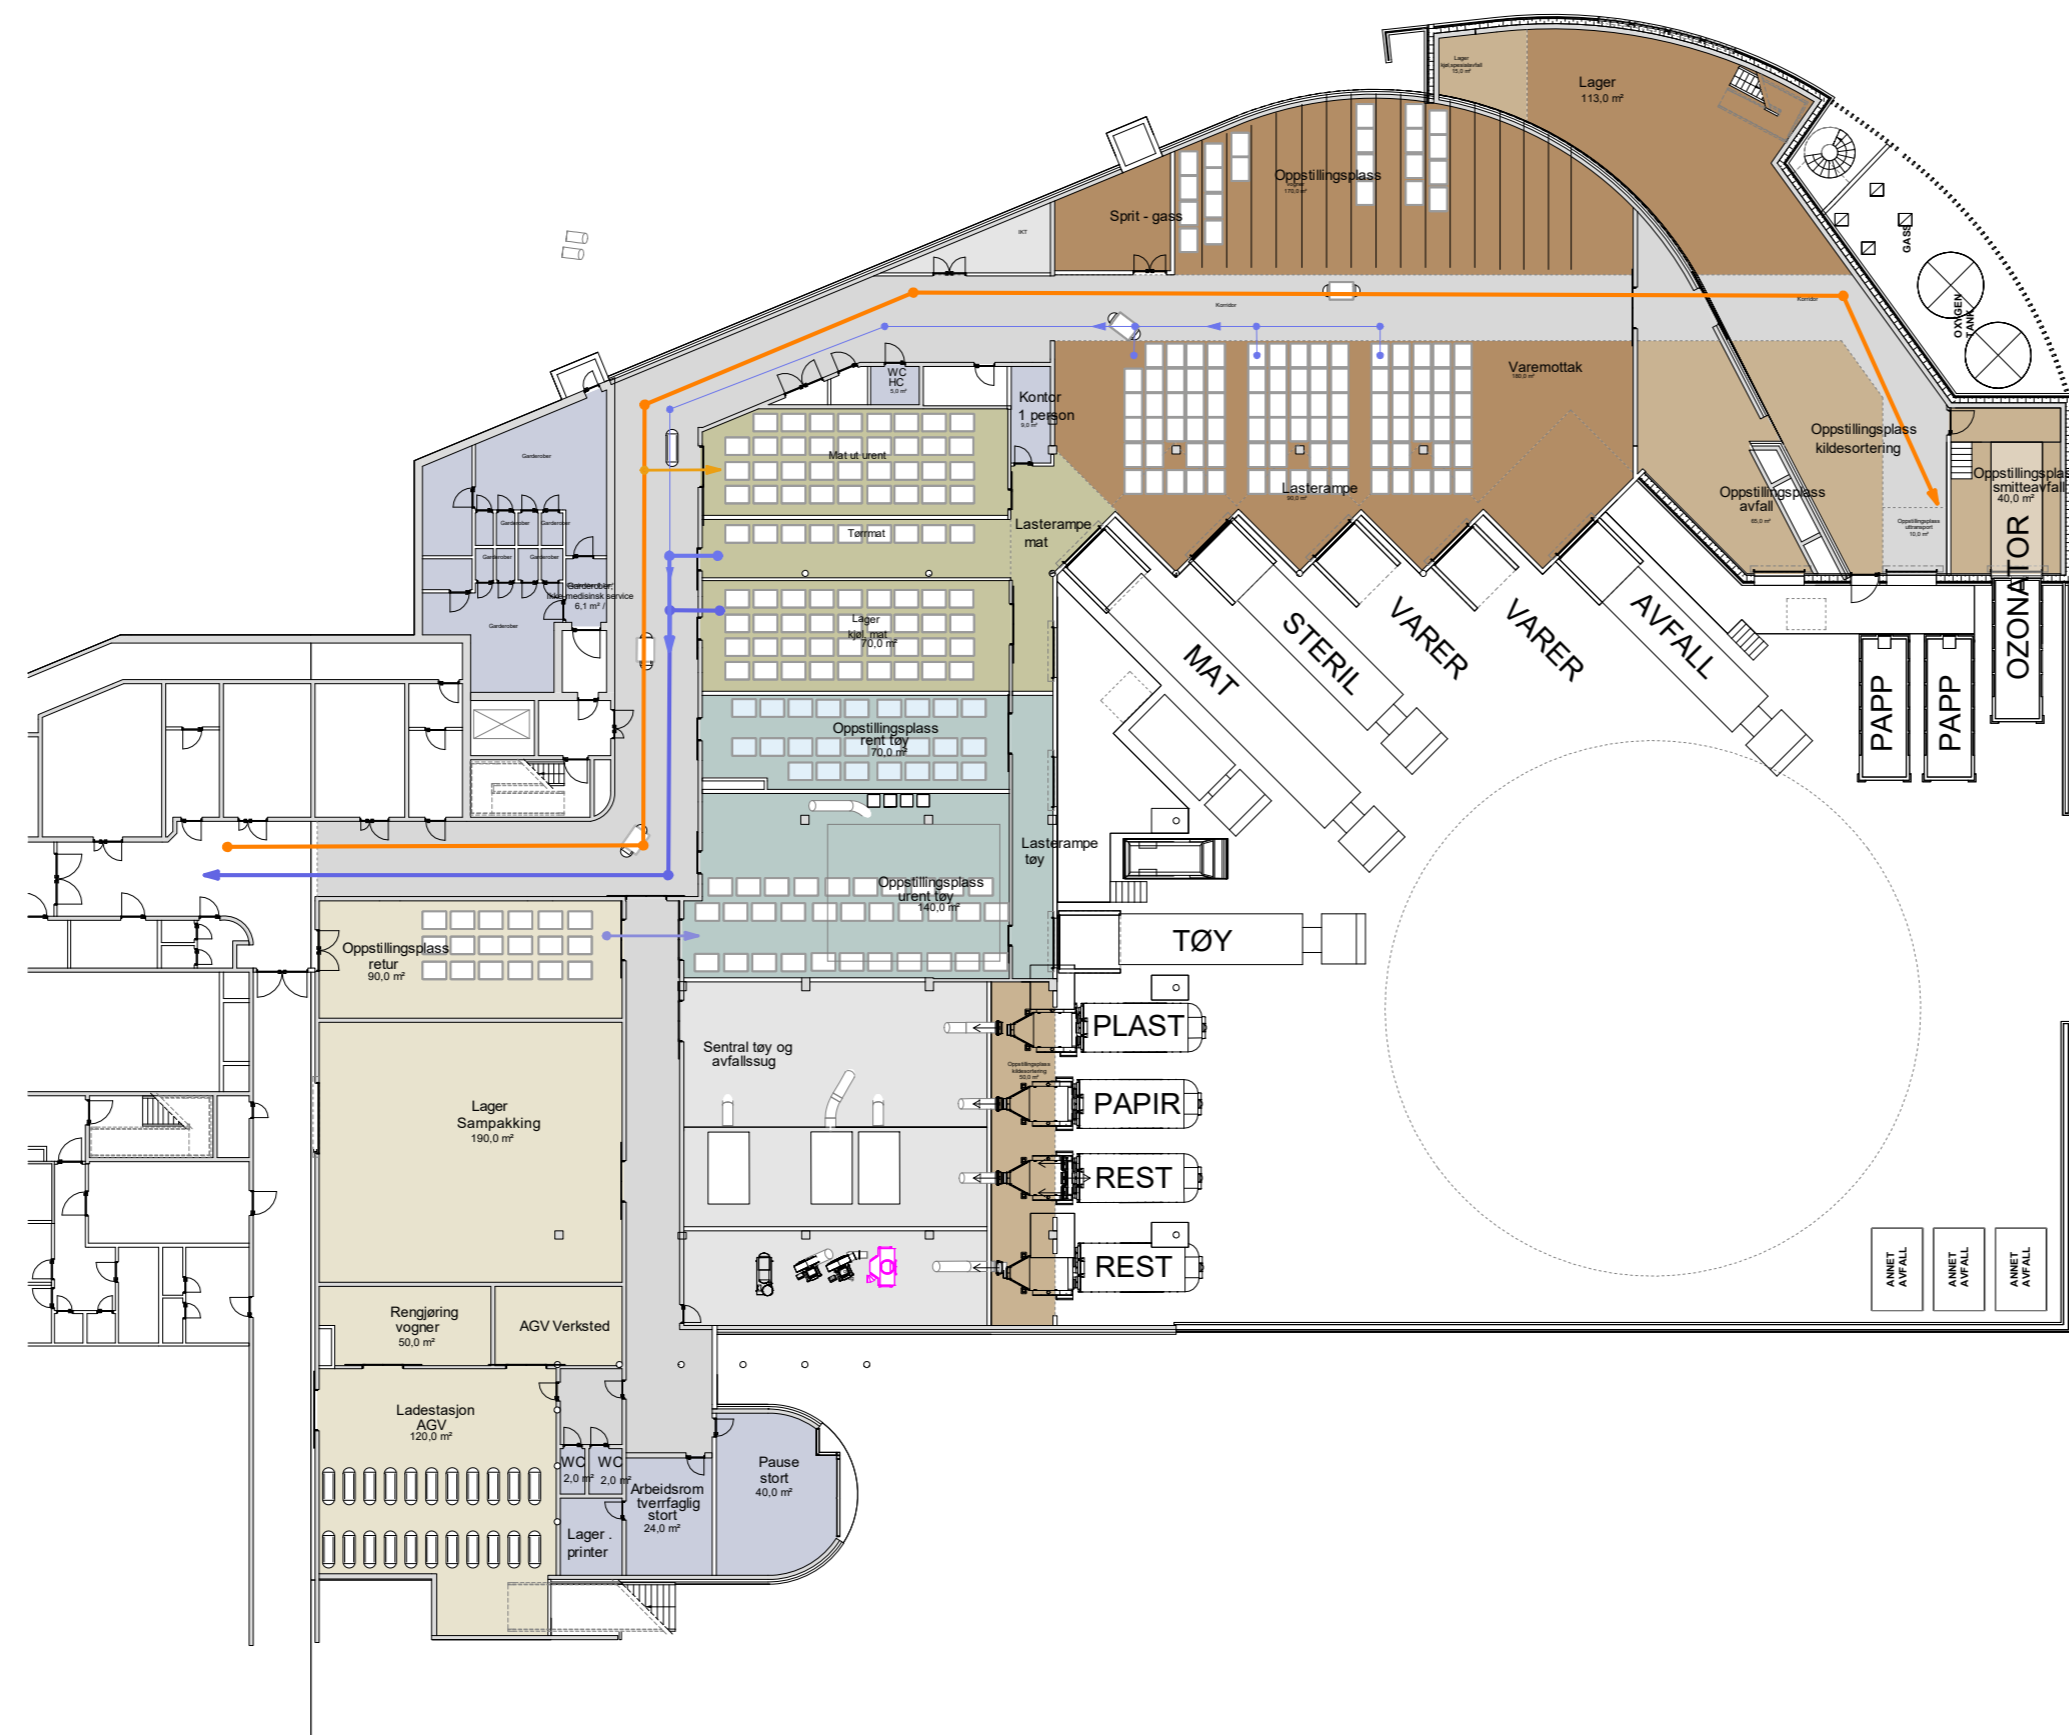

FLYT VDS - GASS / ANDRE VARER

MØTE D4


ENDRINGER ETTER HOVEDAKTIVITET D3

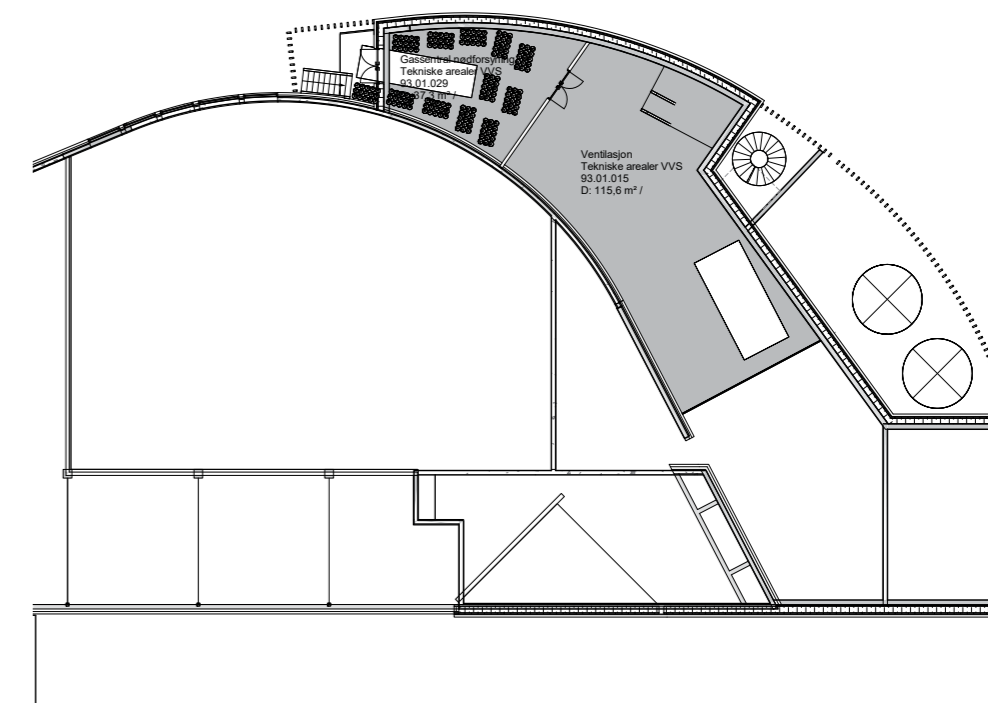


FLYT GASS / ANDRE VARER



FLYT VDS

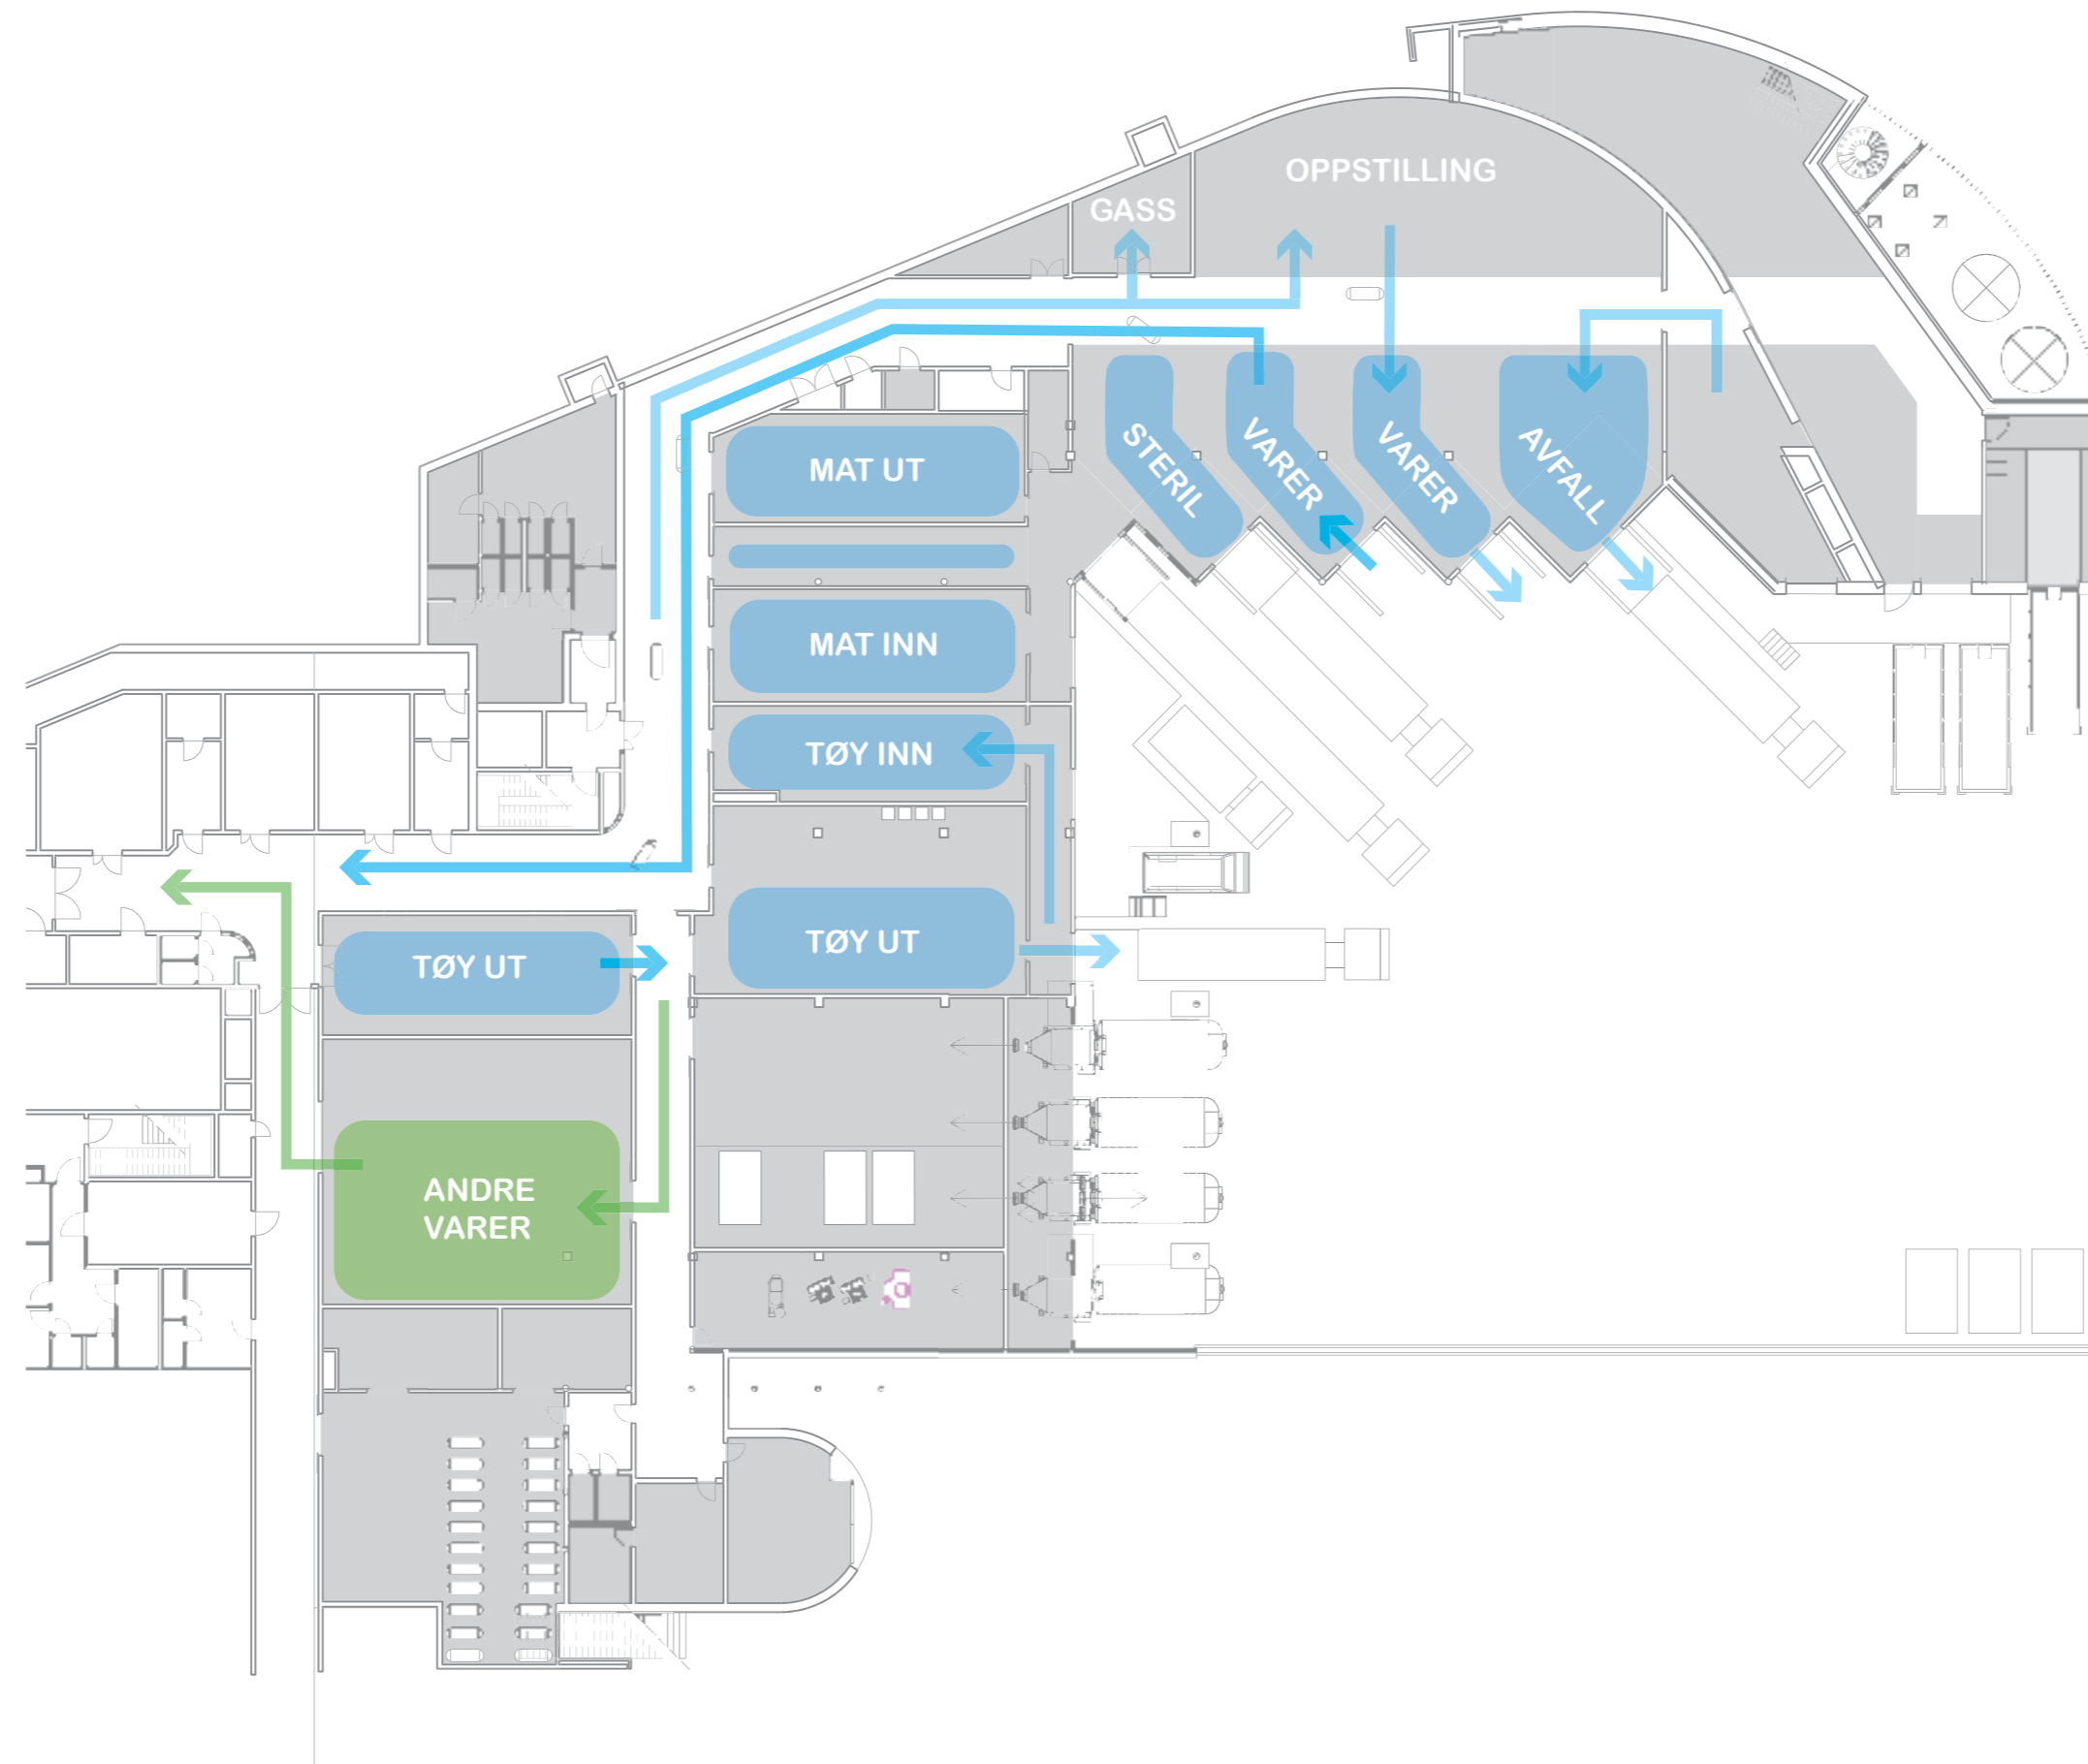

Logistikk: Optimalisering kulvert

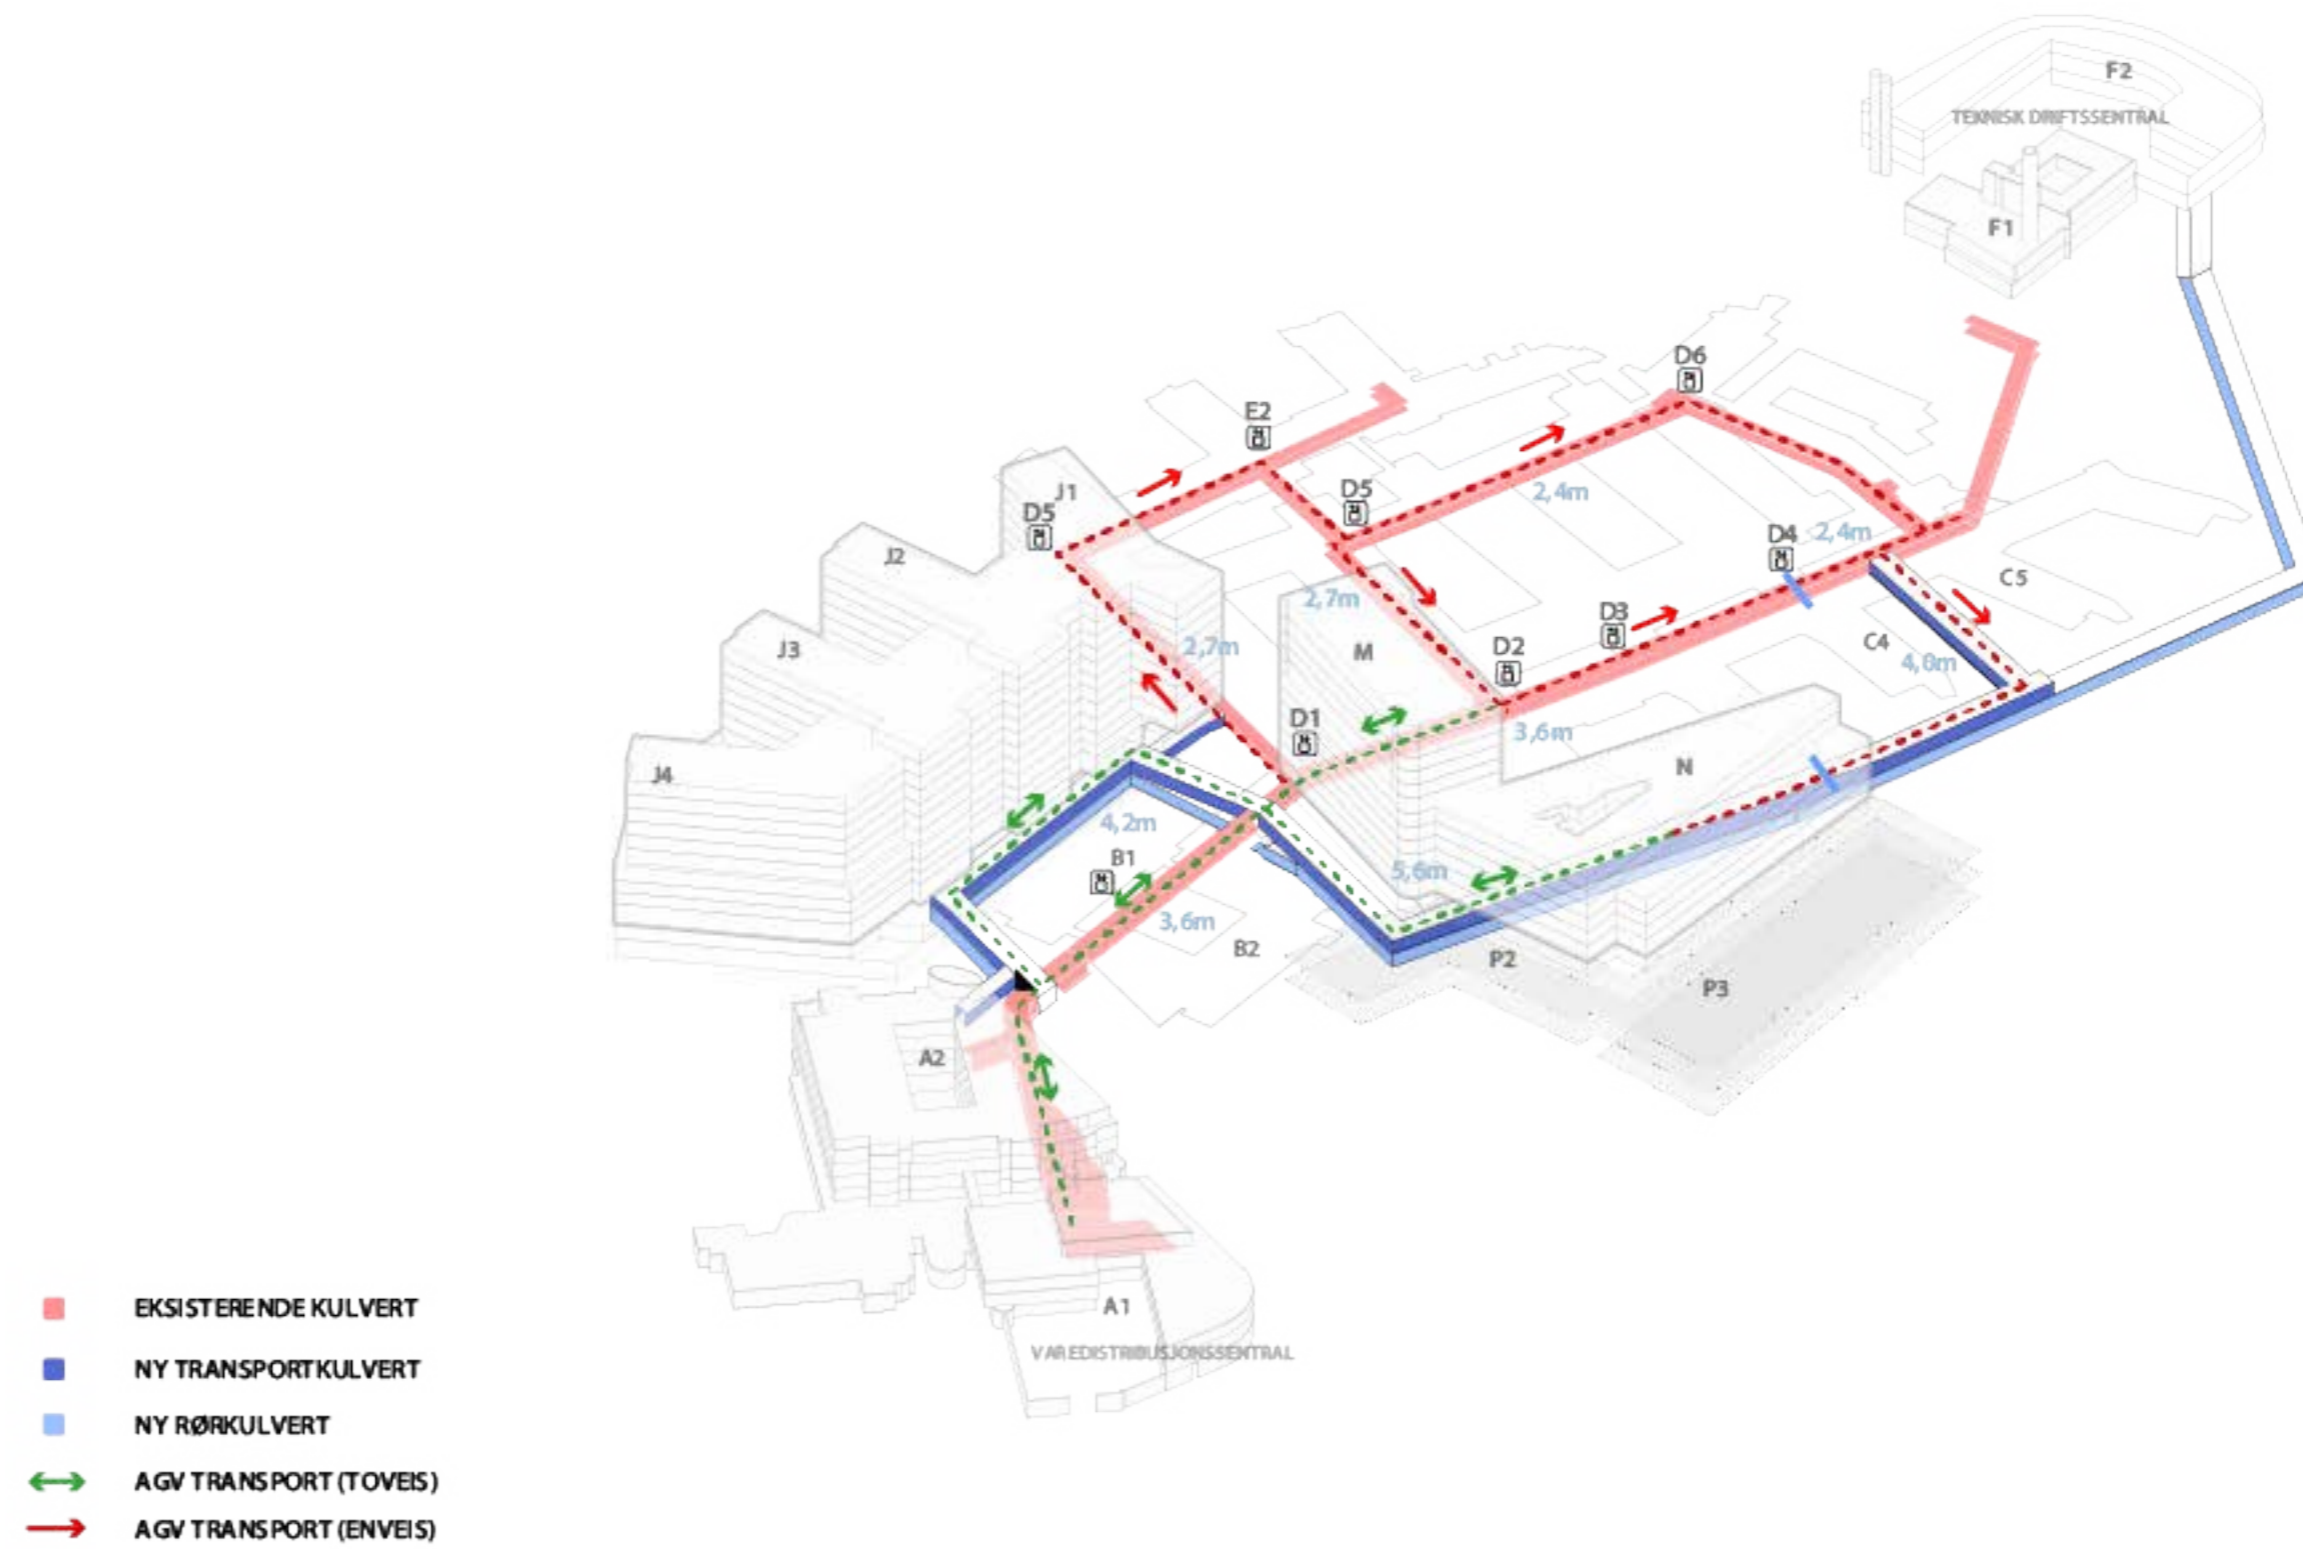

FLYT MORS OG DYRESTALL

DISSE FLYT ER UENDRET



Service Level: 100.0 %



