

GRUPPE 5

FØDE

Nye Aker Sykehus

Føde

Endringer siden D3

Poliklinikk:

- Flytting av undersøkelsesrom svangerskap og gynekologi
- Flytting av kontor og andre små rom i planløsning

Observasjon, FGM, Føde:

- Medisinnisje inntegnet
- Arbeidsstasjoner
- Plassering tøy og rent nisjer
- Plassering desifeksjon og rent lager nærmere FGM
- Bredder på tverrkorridor i FGM

Føde

Endring siden D2 Plan 03

D3



Fra aktivitet D, møterunde 3

D4



Endringer til aktivitet D, møterunde 4


- Plassering arbeidsstasjoner
- Plassering støtterom

FORELØPIGE SKISSER

Medvirkning Forprosjekt // Aktivitet D // Møte D4
september 2022

Føde

Flyt og nærhet til andre funksjonsområder

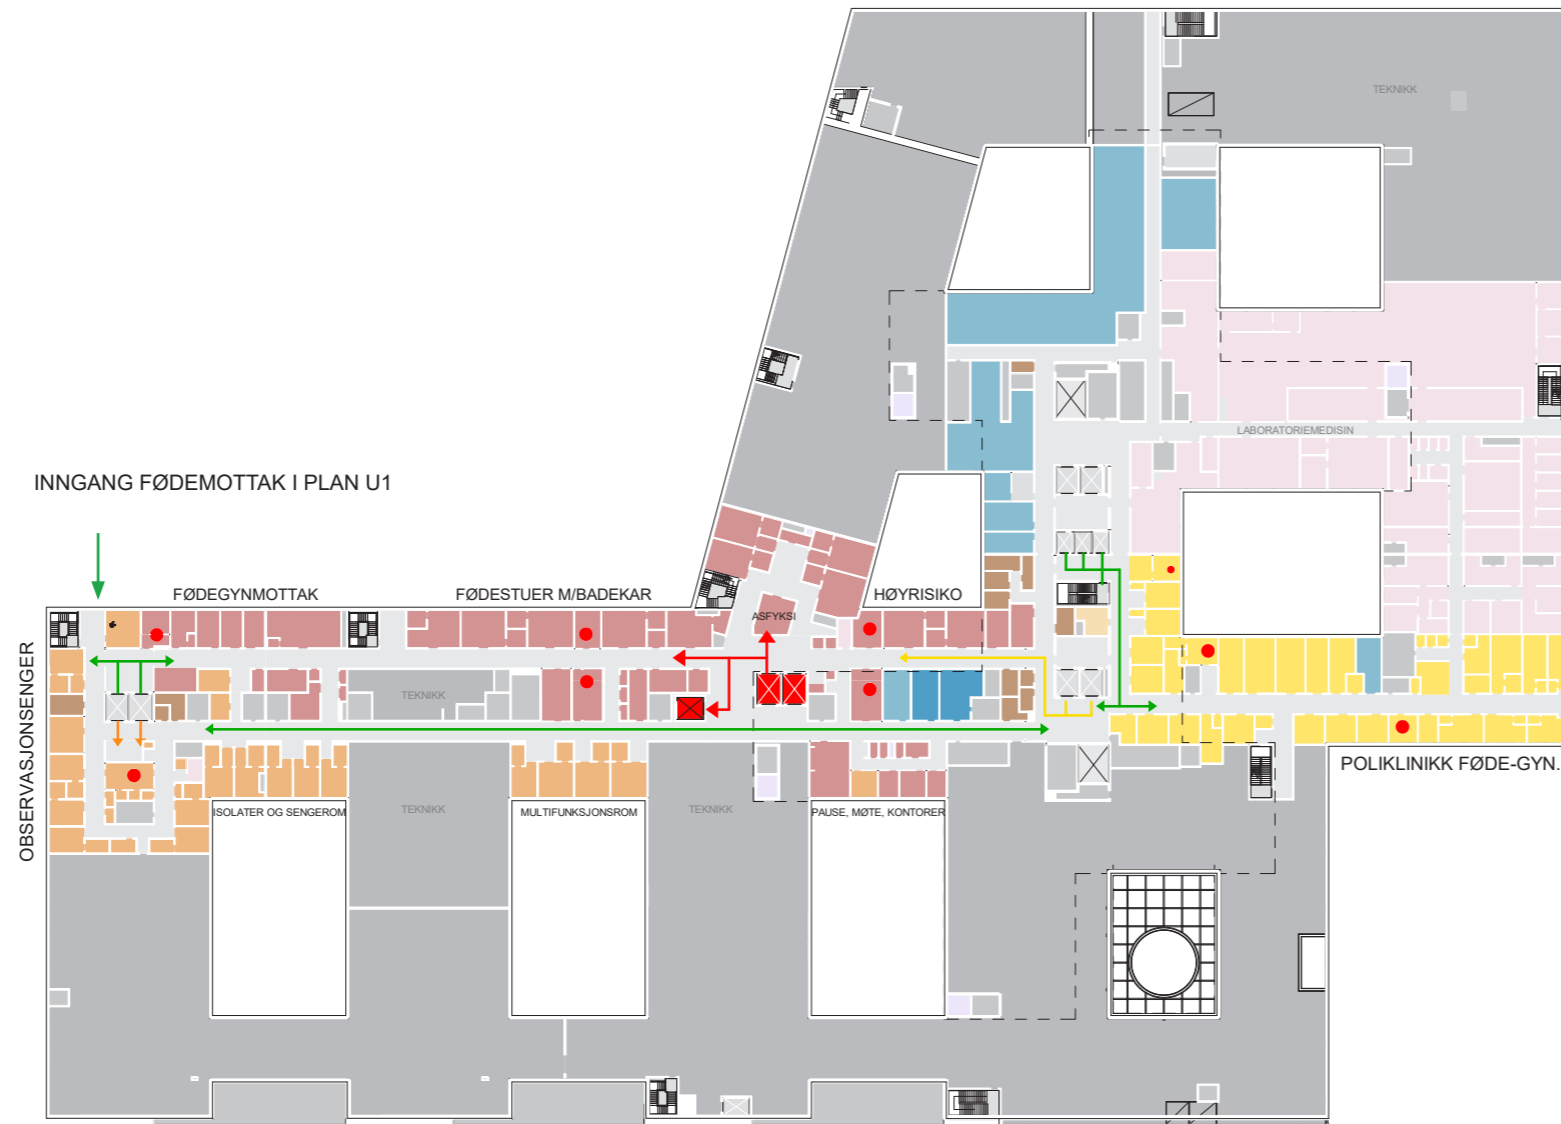

PLAN 3

- FØDE / FØDEMOTTAK
- OBSERVASJONSENGER FØDE
- POLIKLINIKK FØDE
- LABORATORIEMEDISIN
- FORSKNING OG UNDERVISNING
- IKKE-MEDISINSK SERVICE
- GÅENDE PASIENTER, BESØKENDE
- LIGGENDE PASIENTER, SENGER
- VARER
- AKUTT
- ANSATTE, STUDENTER



FORELØPIGE SKISSER


Medvirkning Forprosjekt // Aktivitet D // Møte D4
september 2022

Føde


Poliklinikk

I henhold til tilbakemelding fra møte D3 har undersøkelsesrom for svangerskap og gynekologi byttet plass for å gi svangerskap økt nærhet til føde og akuttheis.

Lysegult = screening
 Oransje = svangerskap
 Rød = gynekologi

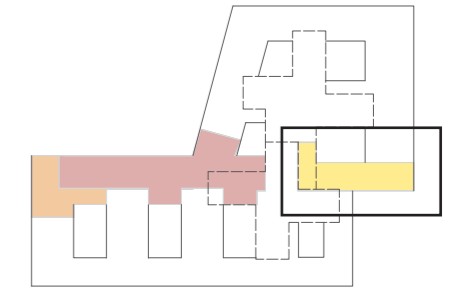


FØR

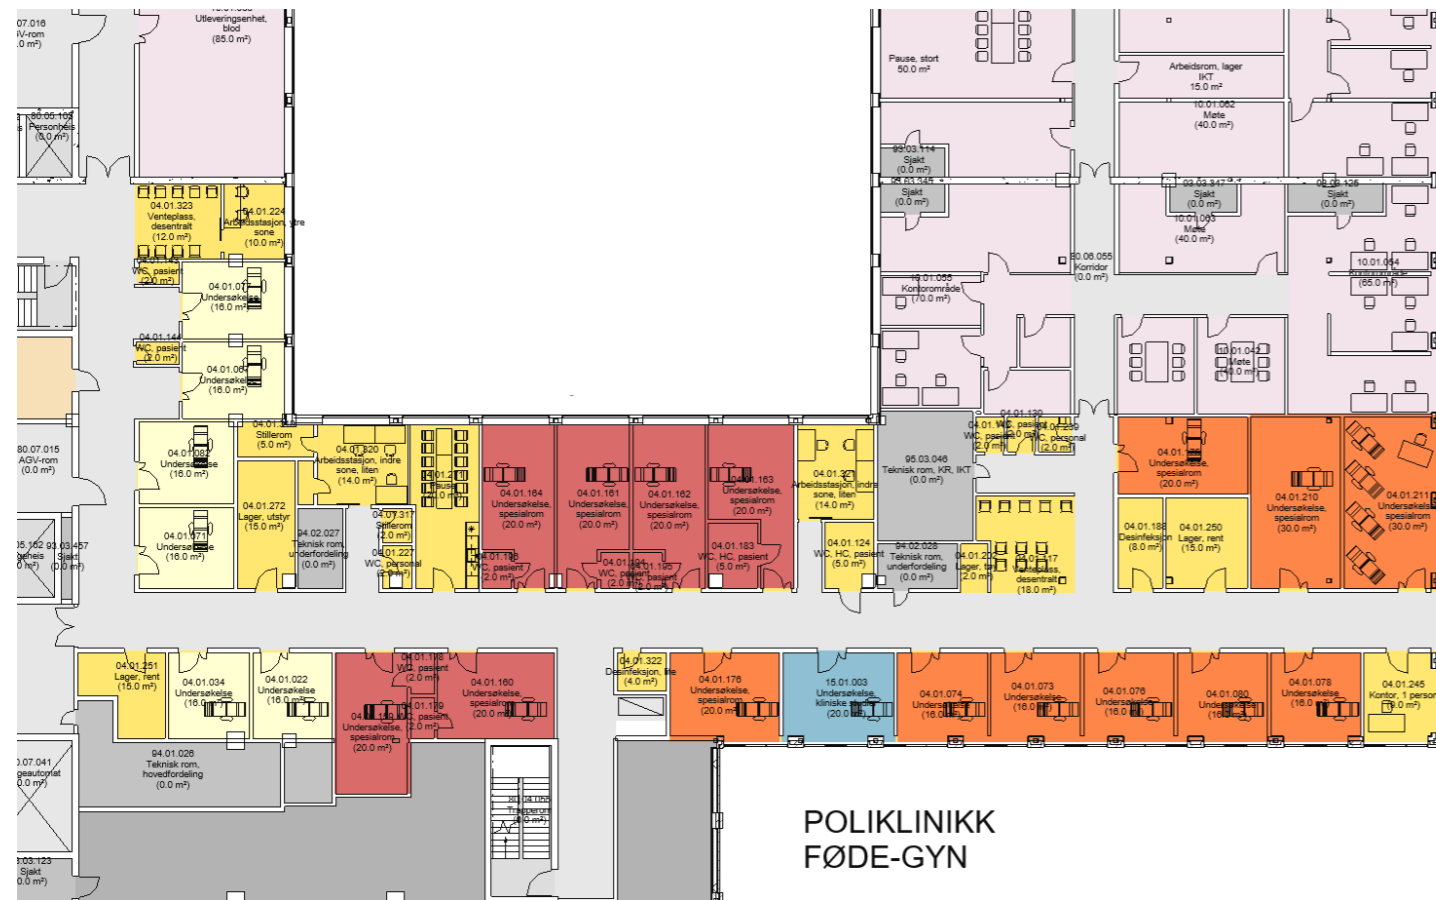

Fra aktivitet D, møterunde 3

ETTER

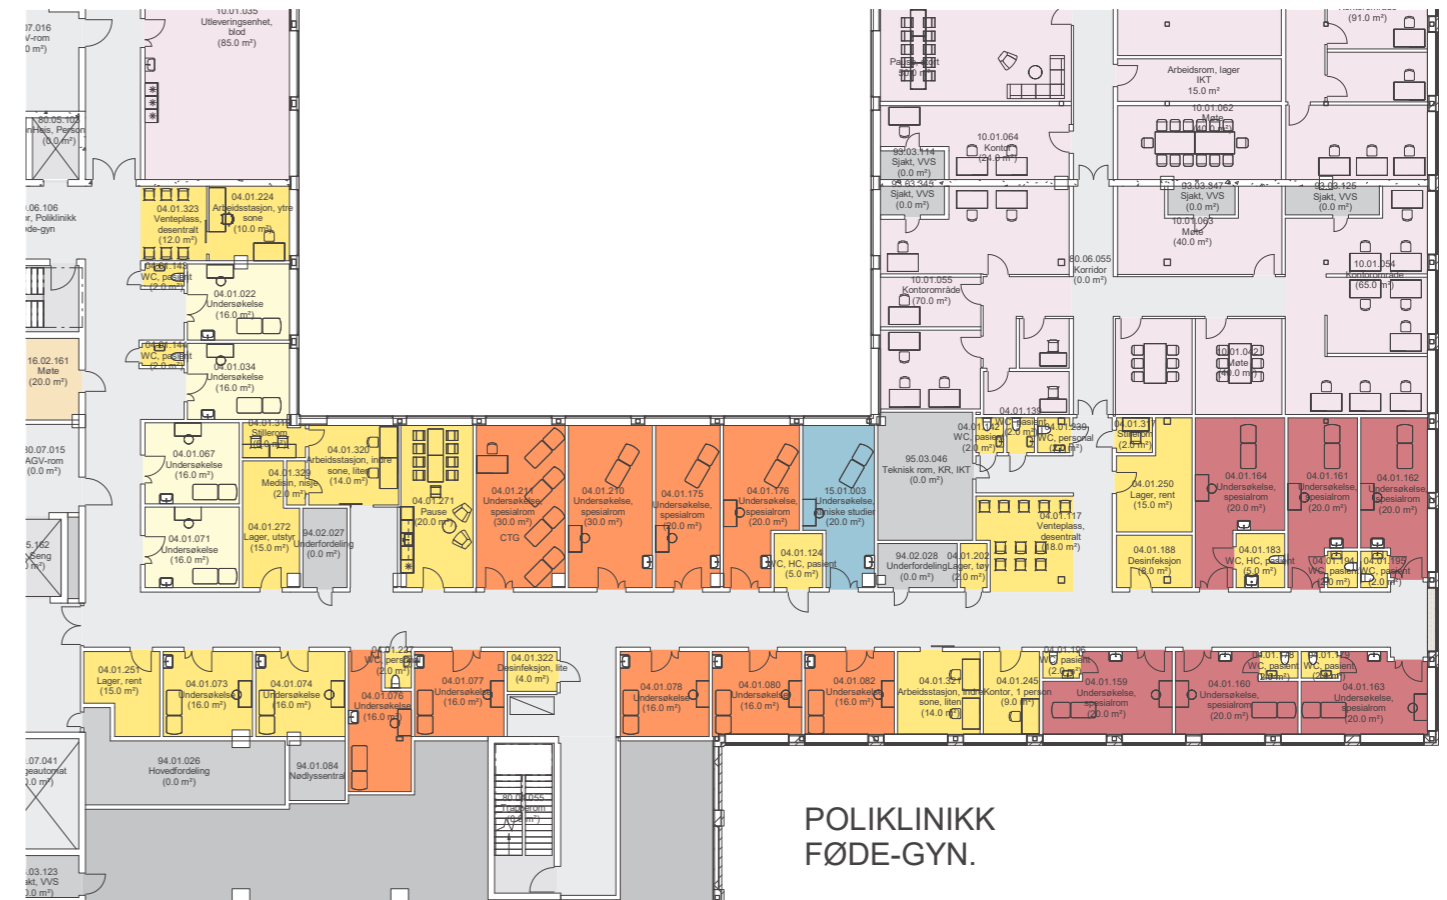



Ny plassering aktivitet D, møterunde 4

FORELØPIGE SKISSER

Medvirkning Forprosjekt // Aktivitet D // Møte D4 september 2022

Føde

Planløsning poliklinikk


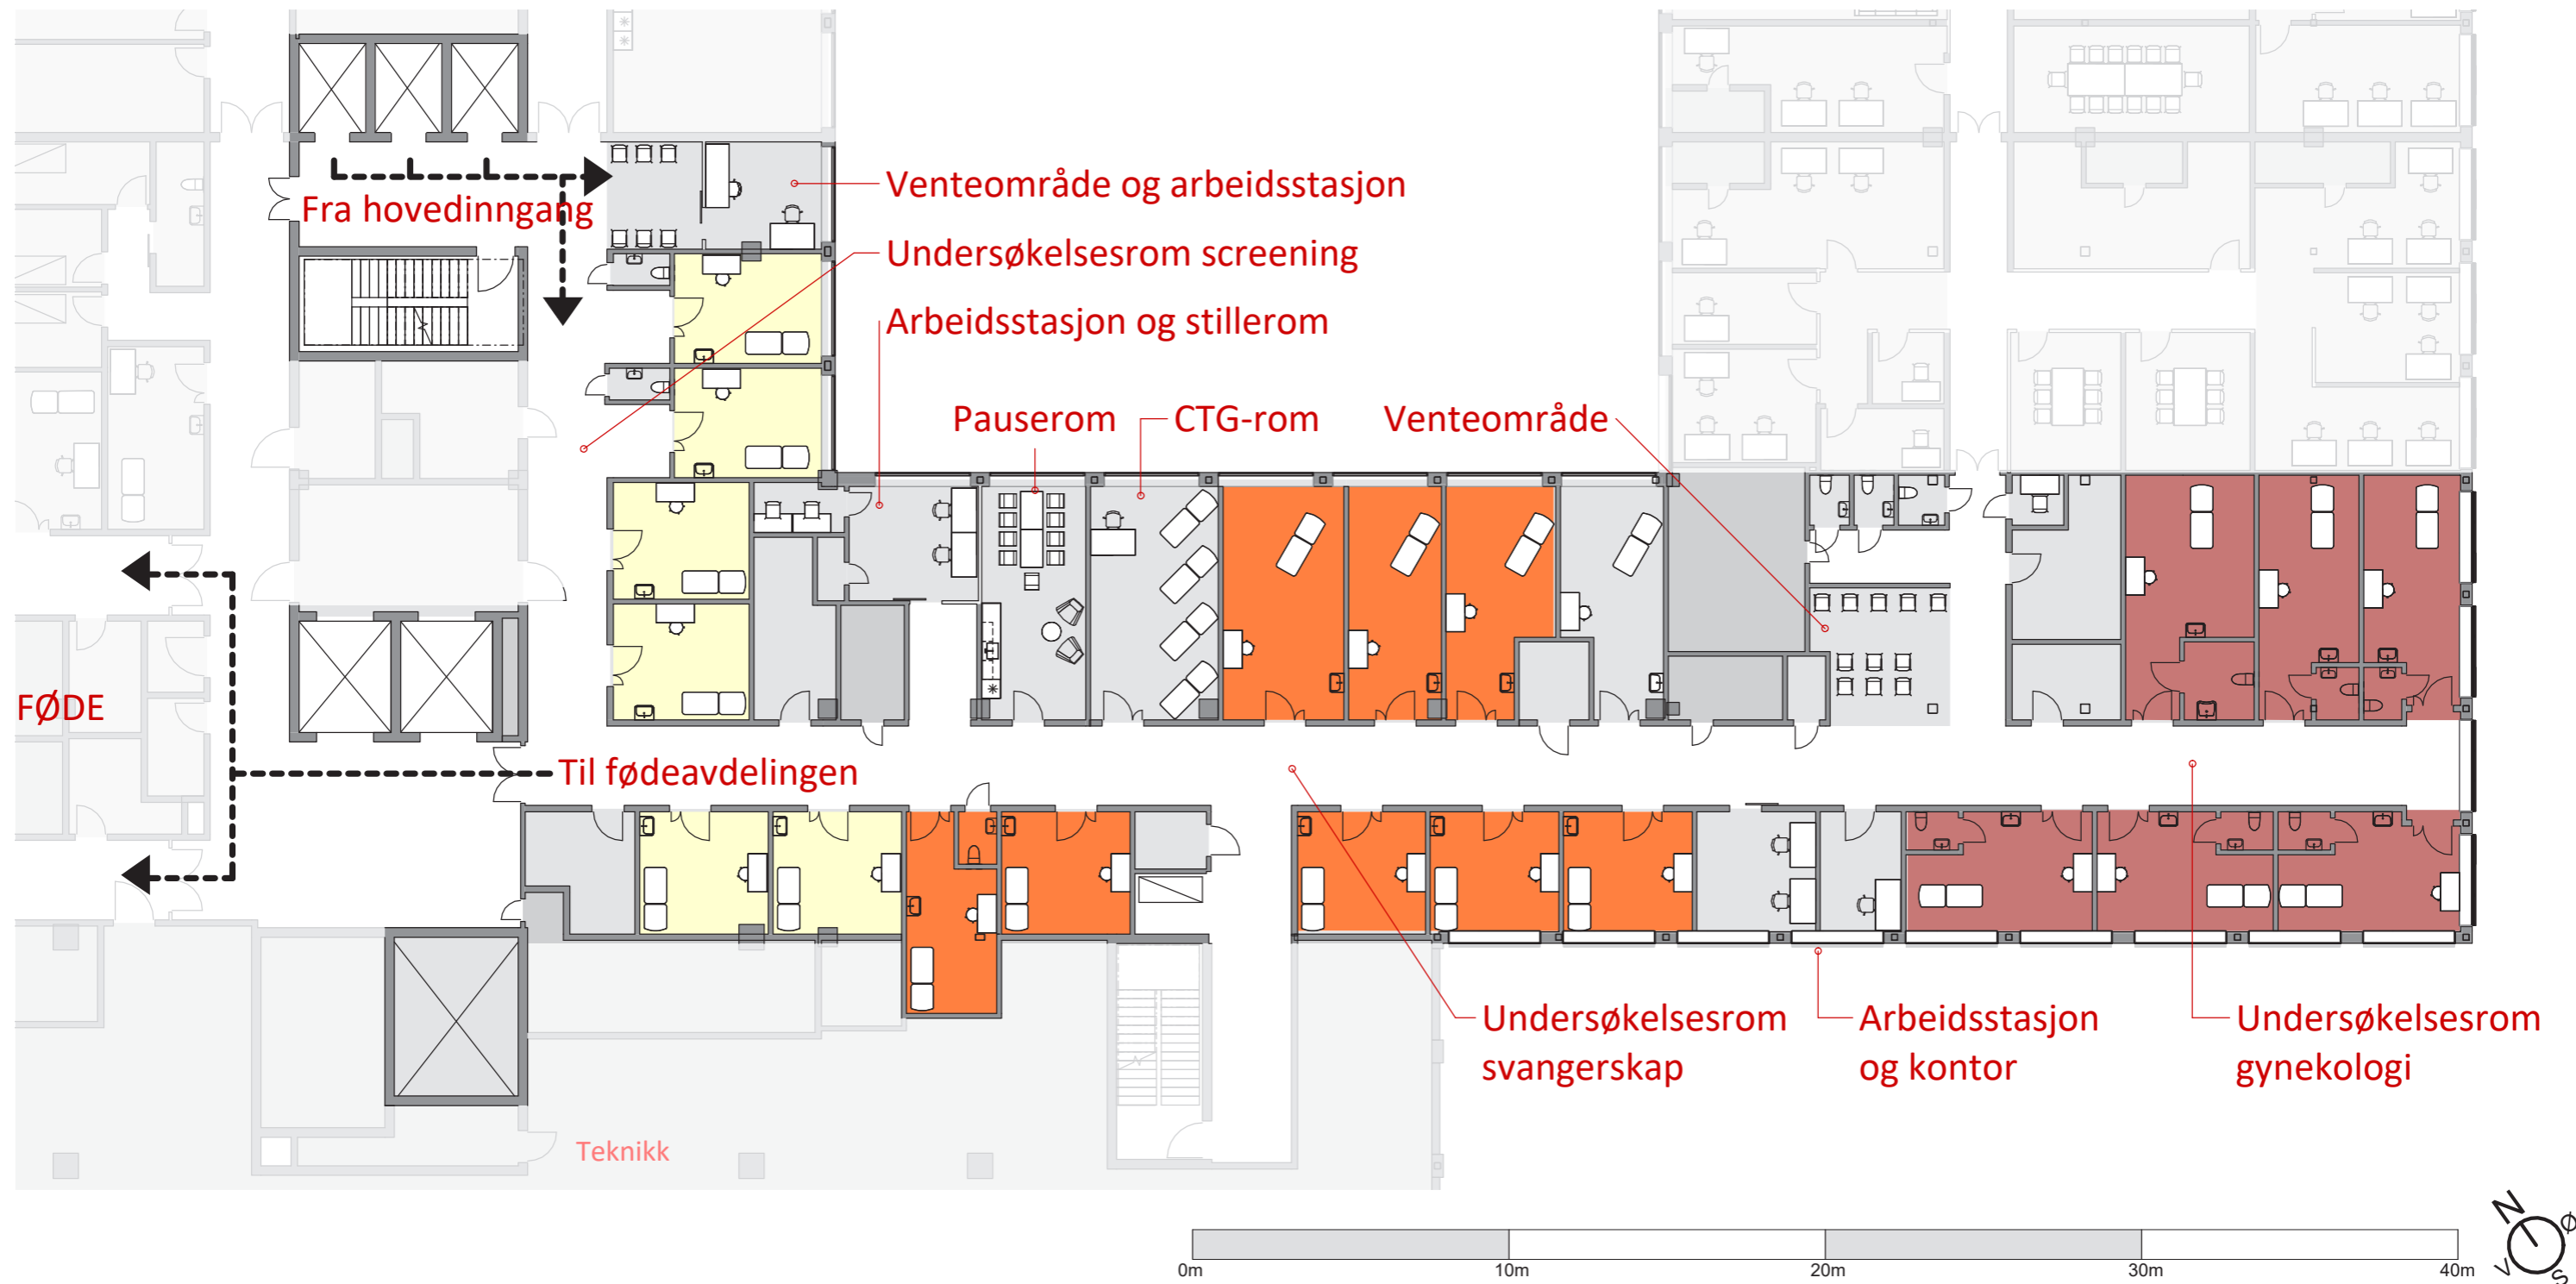
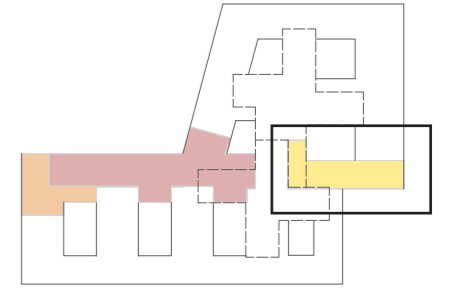


FORELØPIGE SKISSER

Medvirkning Forprosjekt // Aktivitet D // Møte D4
september 2022

Føde

Planløsning poliklinikk

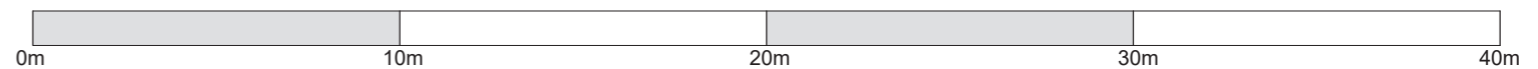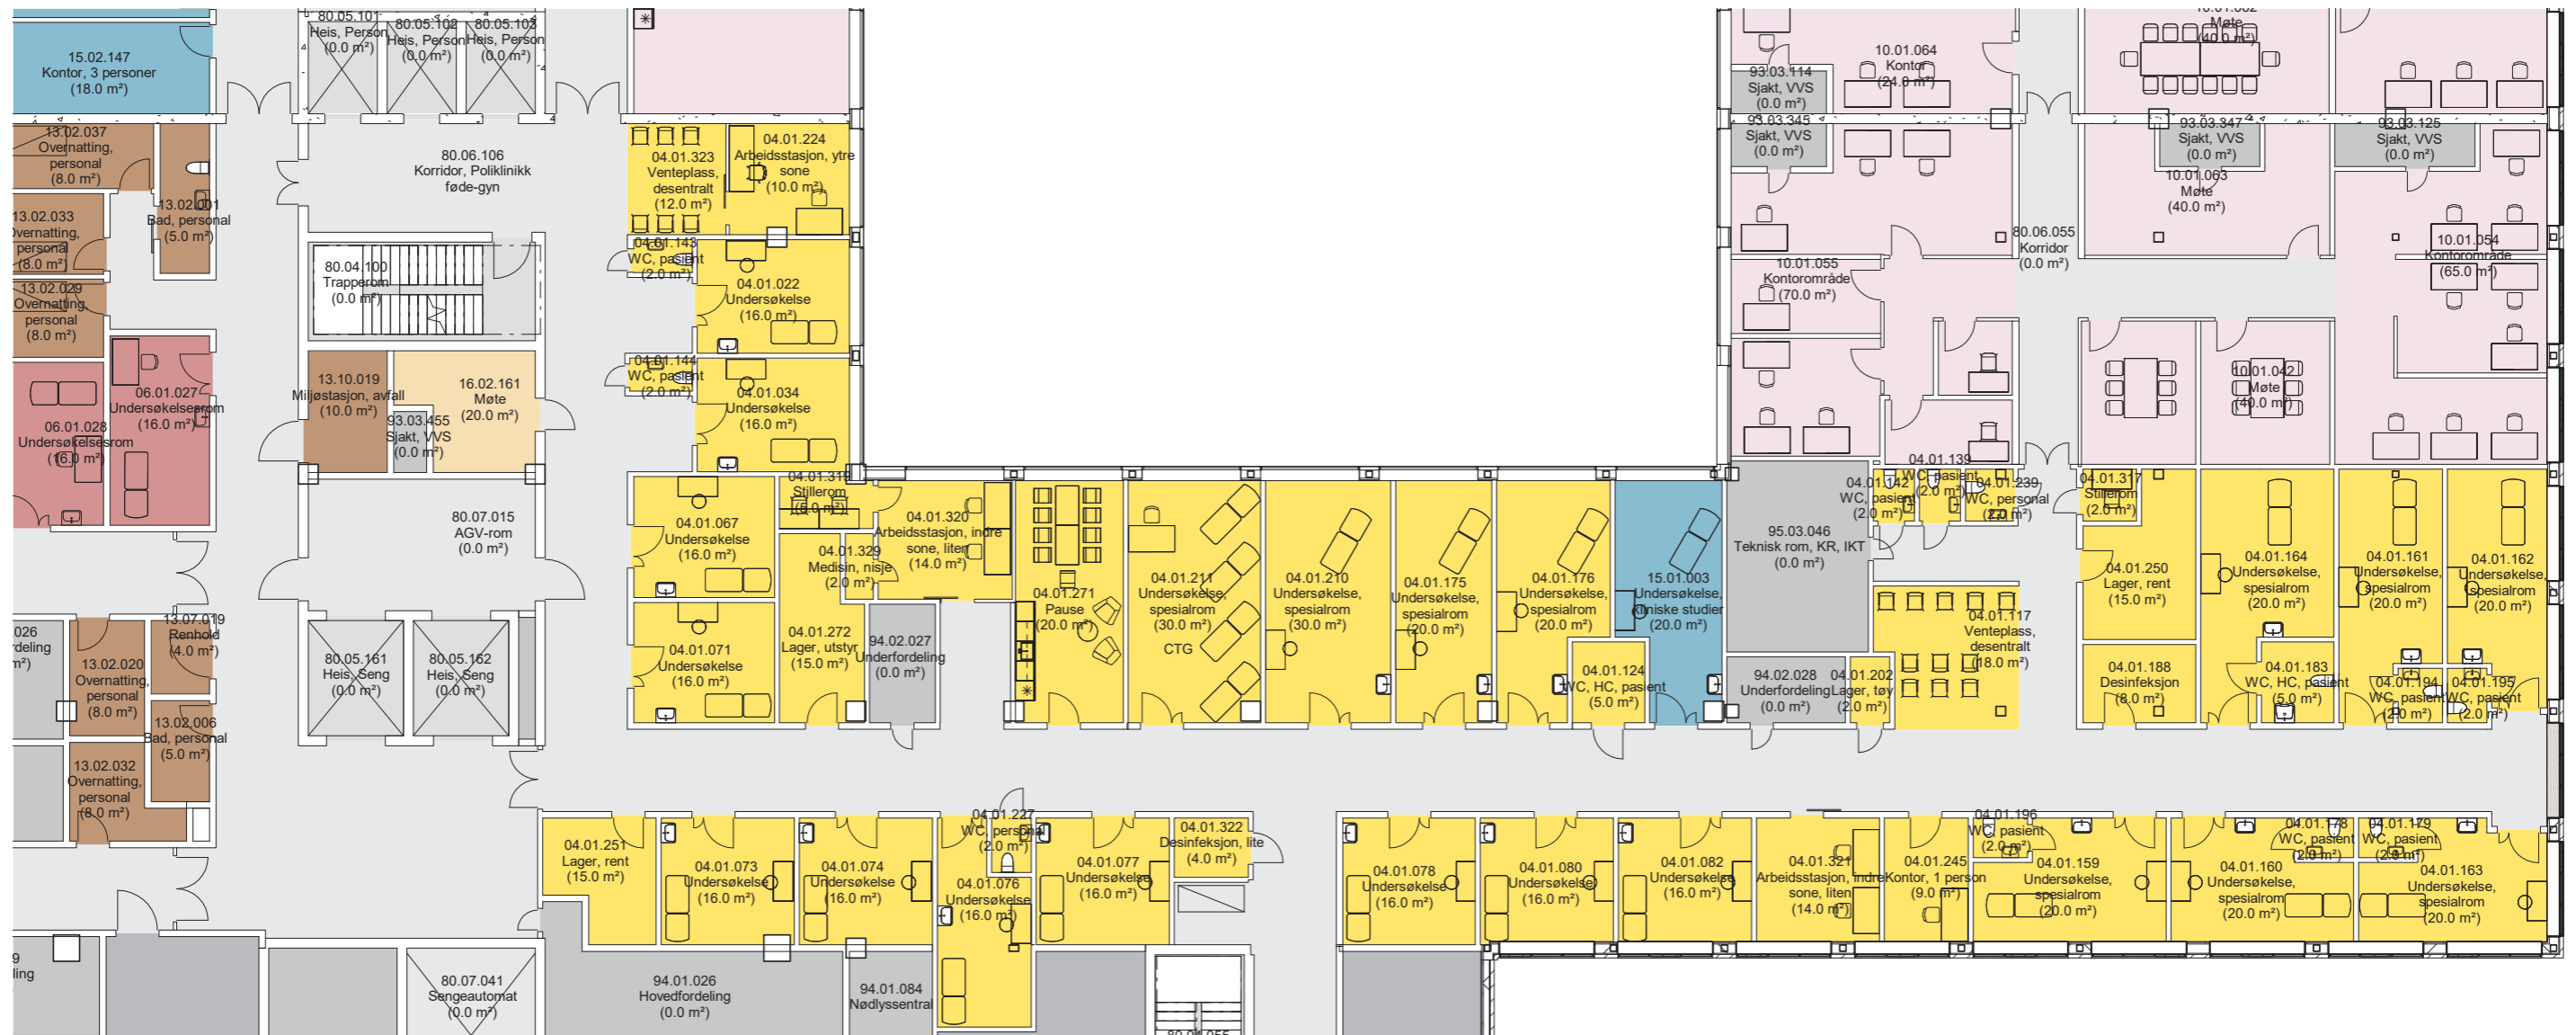
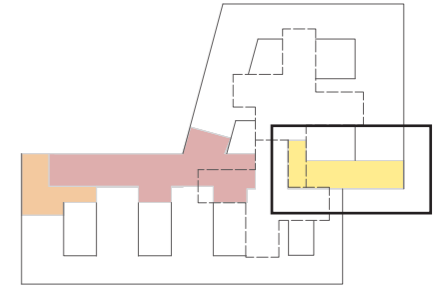


FORELØPIGE SKISSER

Medvirkning Forprosjekt // Aktivitet D // Møte D4
september 2022

Føde

Fordeling av områder innenfor avdeling

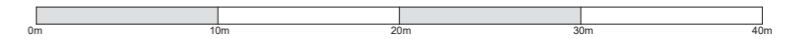
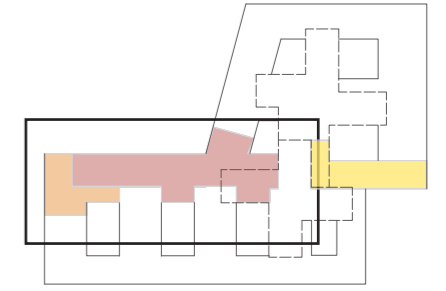


FORELØPIGE SKISSER


Medvirkning Forprosjekt // Aktivitet D // Møte D4
september 2022

Føde

Oversikt

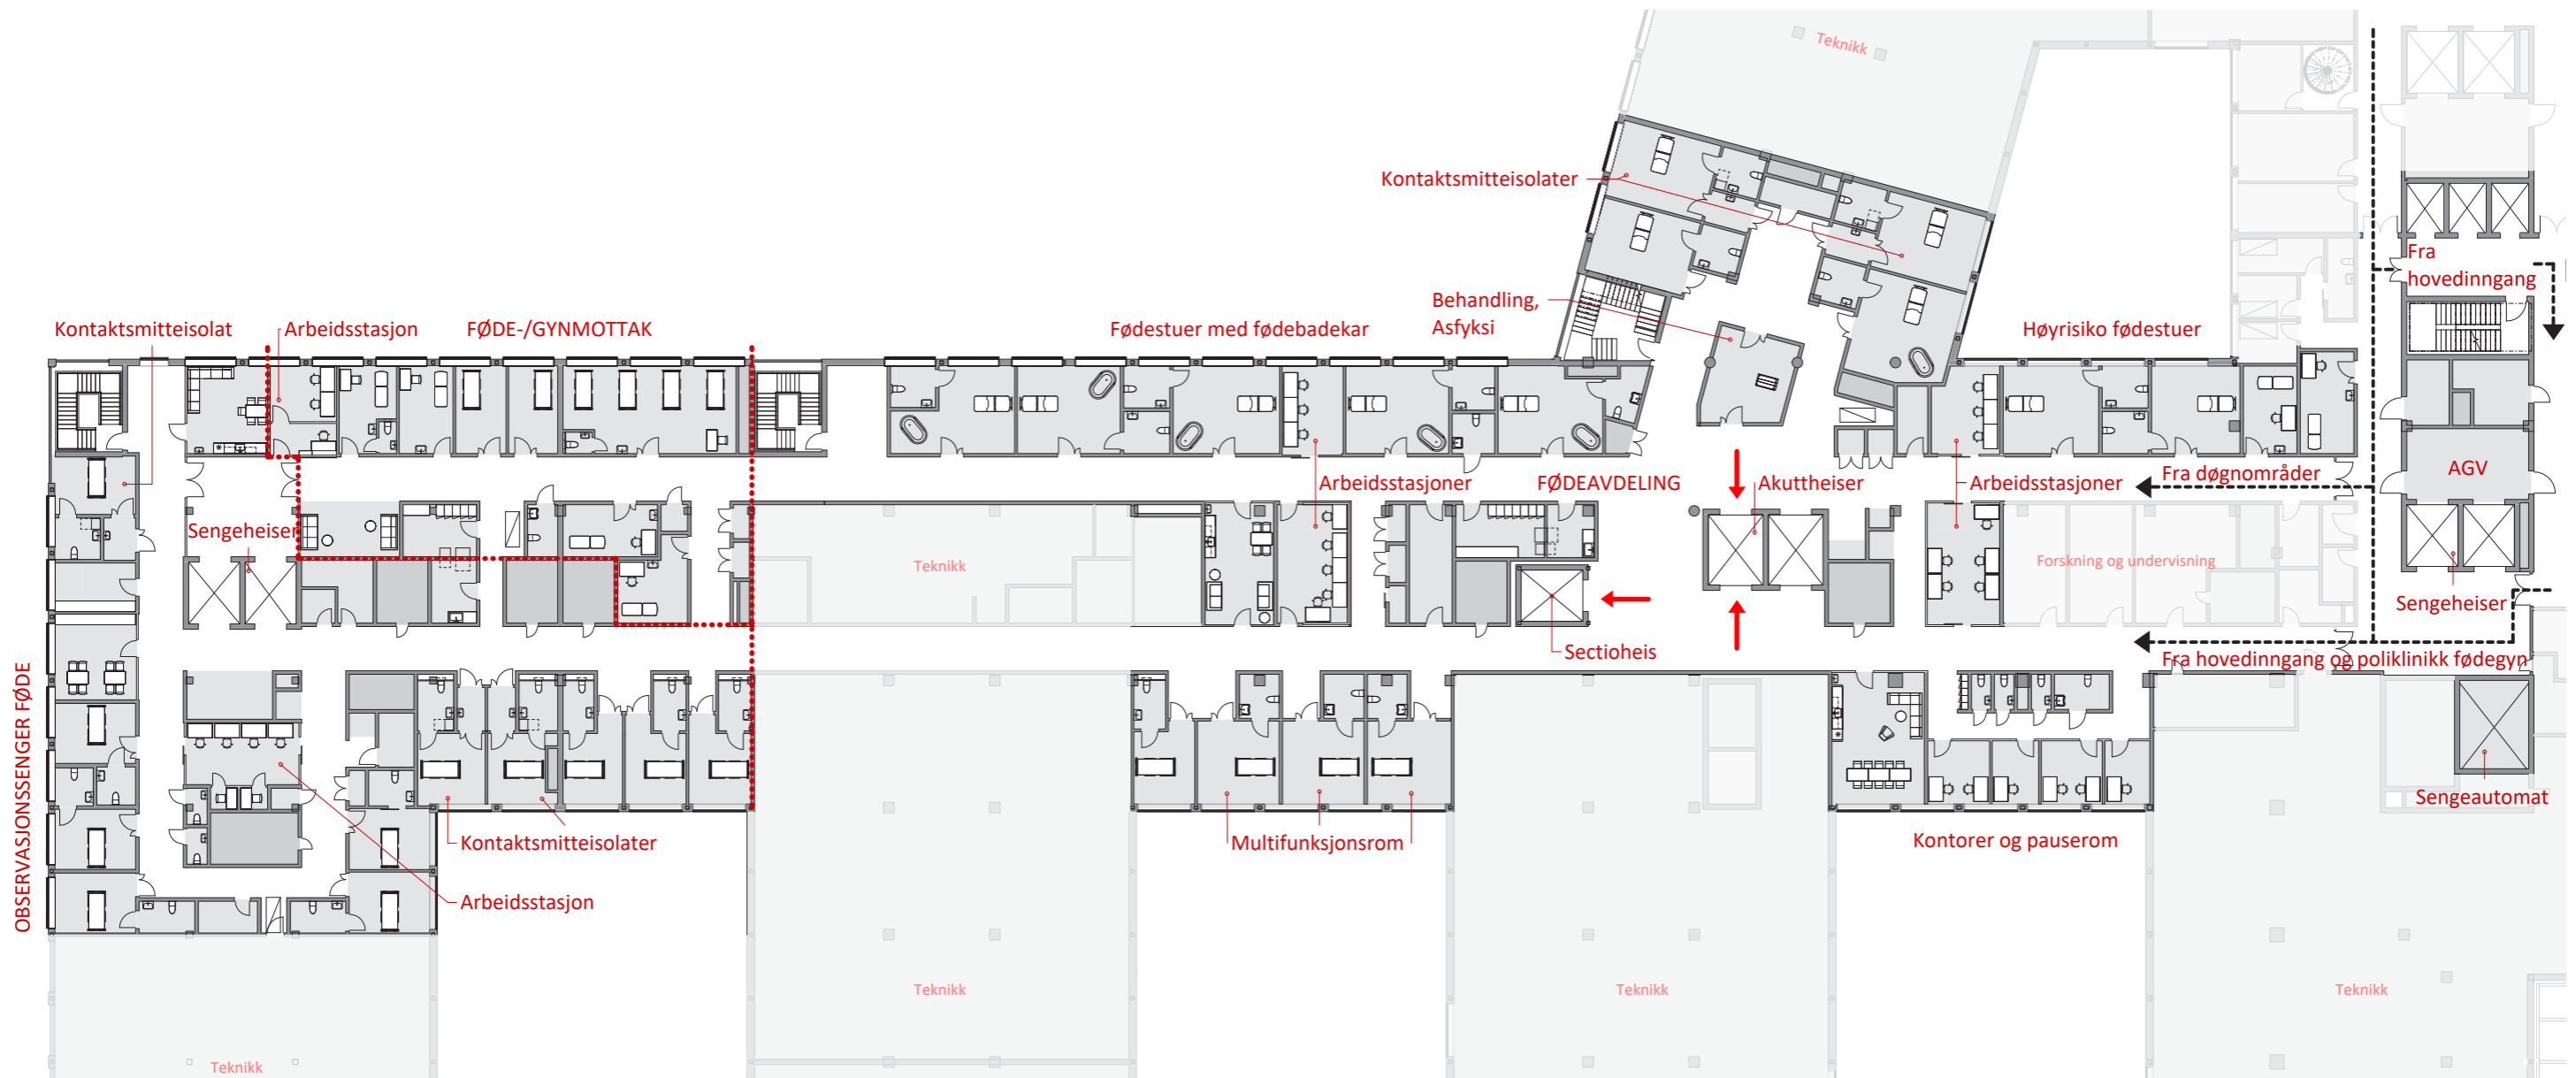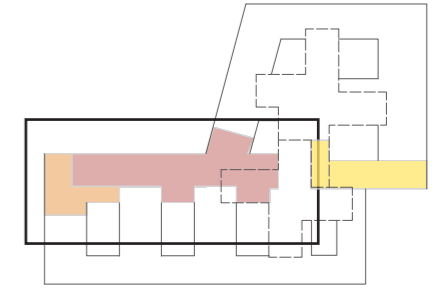

OBSERVASJONSENGER FØDE

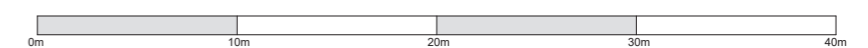


FORELØPIGE SKISSER

Medvirkning Forprosjekt // Aktivitet D // Møte D4
september 2022

Føde

Illustrasjon

Ved venteområde fødemottak

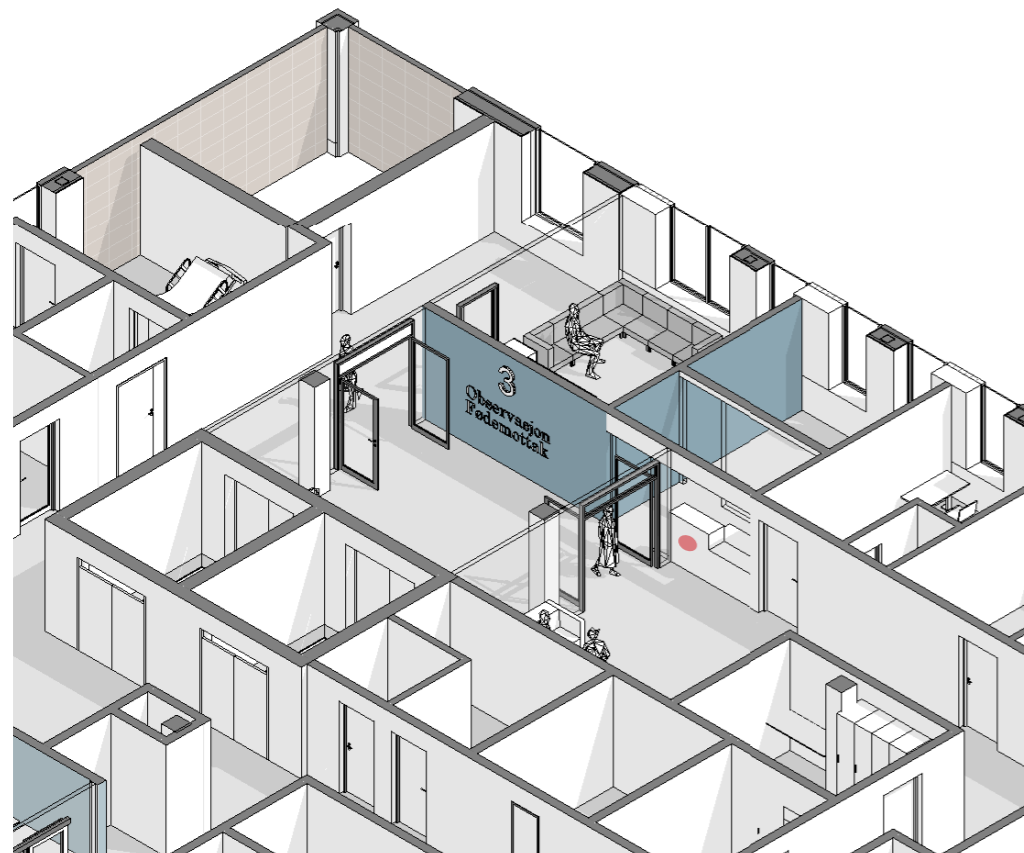

Aksonometri ser ovenfra og ned på heisvestibyle, venteområde og ekspedisjon for føde-/gynmottak.

- Rød prikk viser ekspedisjon, som også sees i perspektiv ved siden av.



Perspektiv sett fra venteplass til Føde- / gynmottak mot ekspedisjon og heisvestibyle

FORELØPIGE SKISSER

Medvirkning Forprosjekt // Aktivitet D // Møte D4
september 2022

Føde

Illustrasjon

Fødestue



Planutsnitt fra fødeavdeling - viser hvor perspektiv er tatt



Perspektiv i en fødestue med badekar - et foreløpig eksempel på hvordan det kan se ut



FORELØPIGE SKISSER

Medvirkning Forprosjekt // Aktivitet D // Møte D4
september 2022

Føde

Flyt og nærhet til andre funksjonsområder

Utsnitt av Plan 02 - nærhet til sectiostue / operasjon

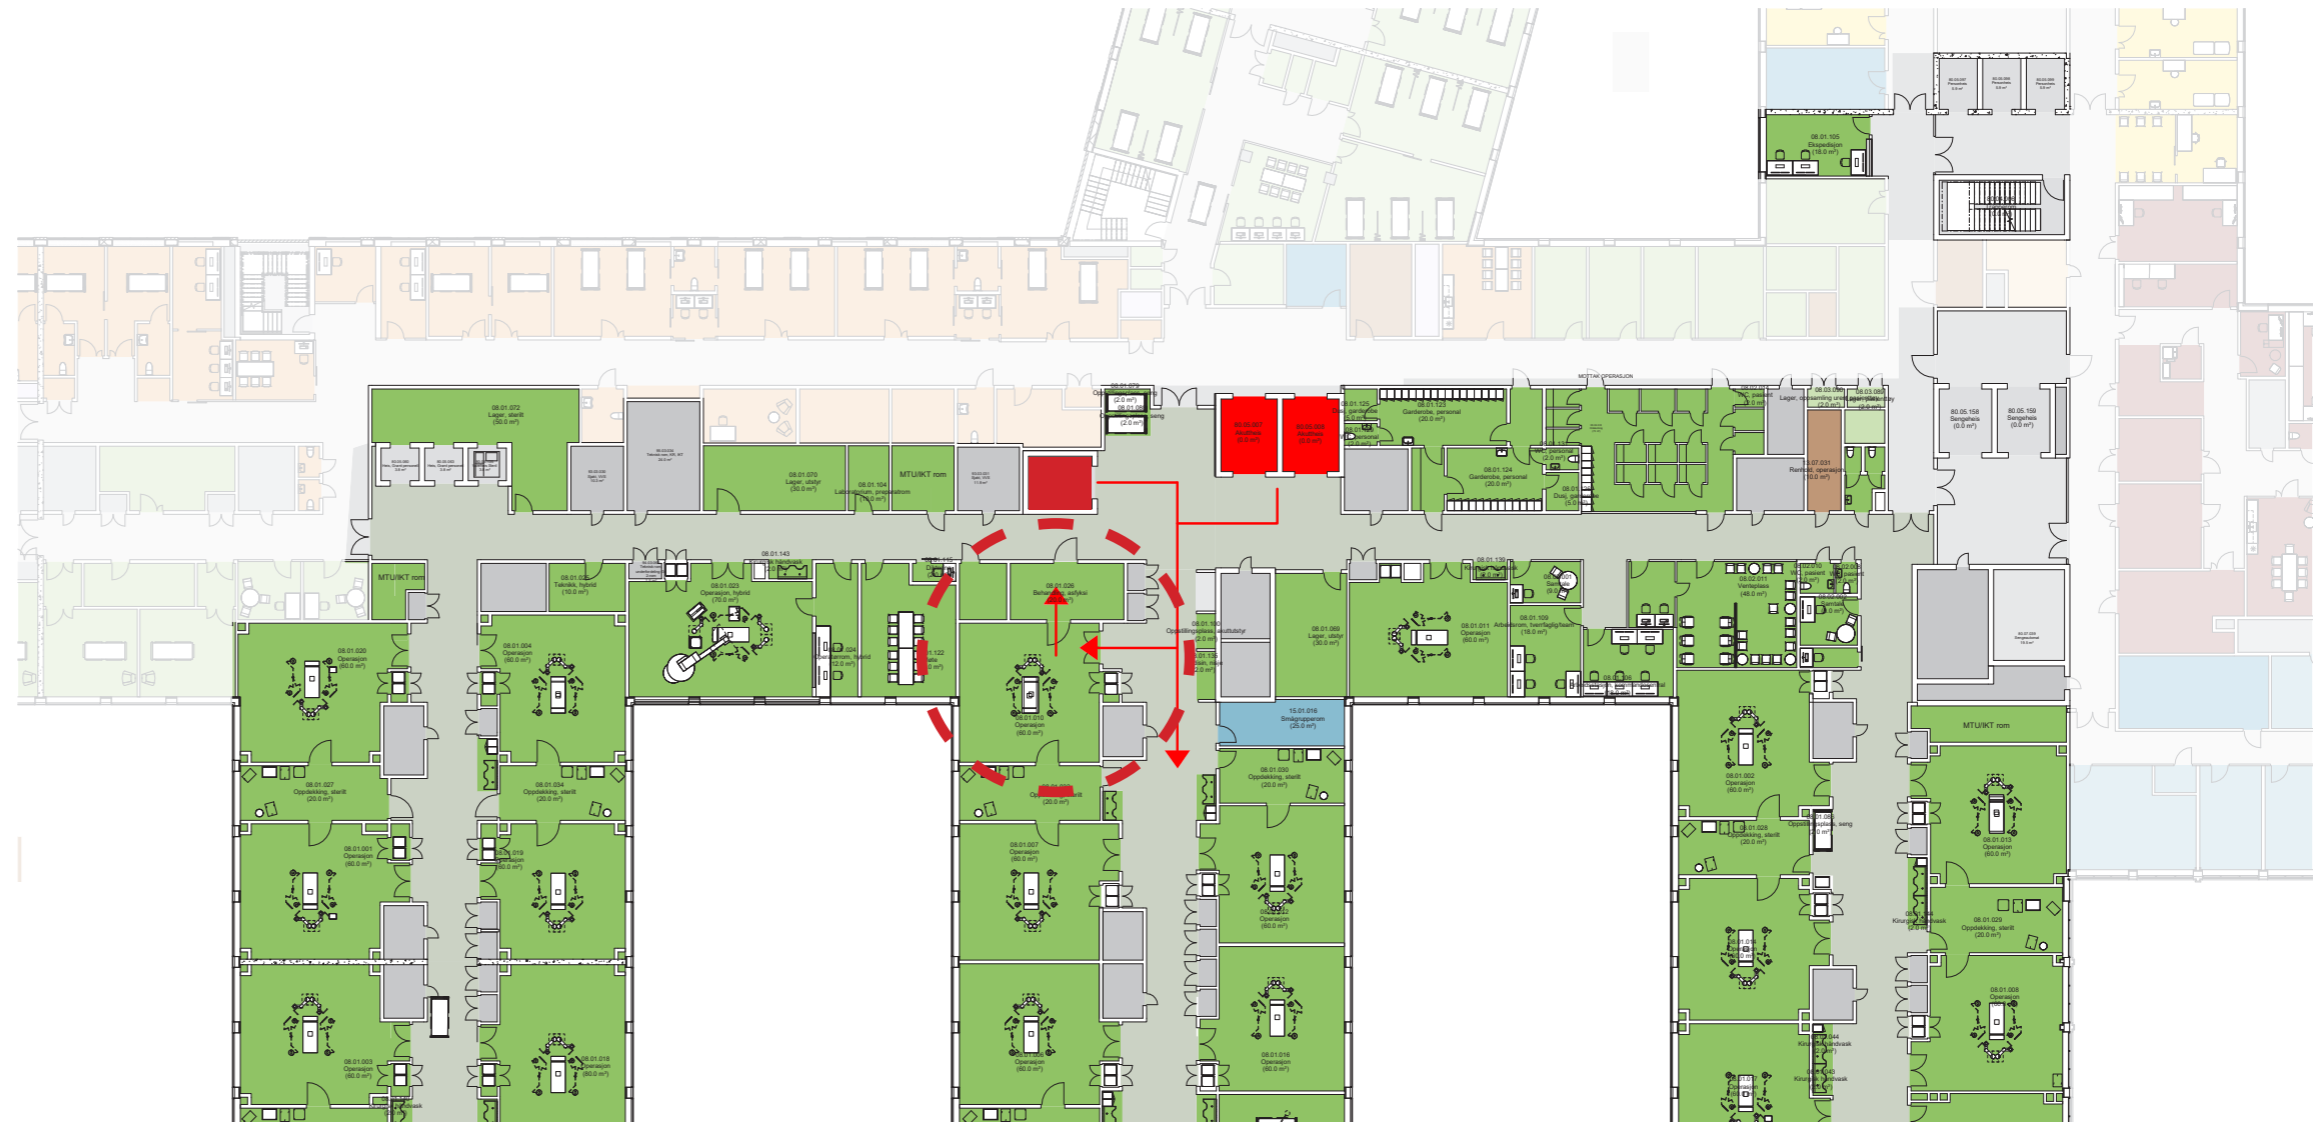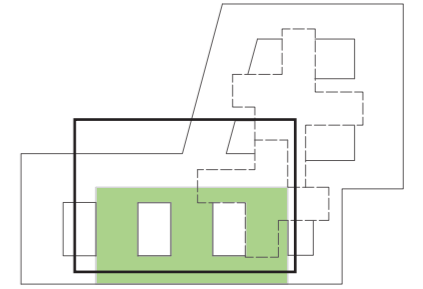

FORELØPIGE SKISSER

Medvirkning Forprosjekt // Aktivitet D // Møte D4
september 2022