

NYE RIKSHOSPITALET

MEDVIRKNING FORPROSJEKT - MØTE 4

05_FØDE OG BARSEL | AKTIVITET D



PROSJEKTUTVIKLING FRA HOVEDAKTIVITET D3


MØTE D3

GRUNNLAG FRA HOVEDAKTIVITET D3

PLAN 07

Hovedfunksjon

- Føde og barsel
- Ikke-medisinsk service
- Kontorarbeidsplasser og møterom
- Kommunikasjonsarealer
- Laboratoriemedisin
- Midlertidig
- UiO, forskning og undervisning
- OUS, forskning og undervisning
- Tekniske arealer VVS
- Tekniske arealer EI
- Tekniske arealer IKT

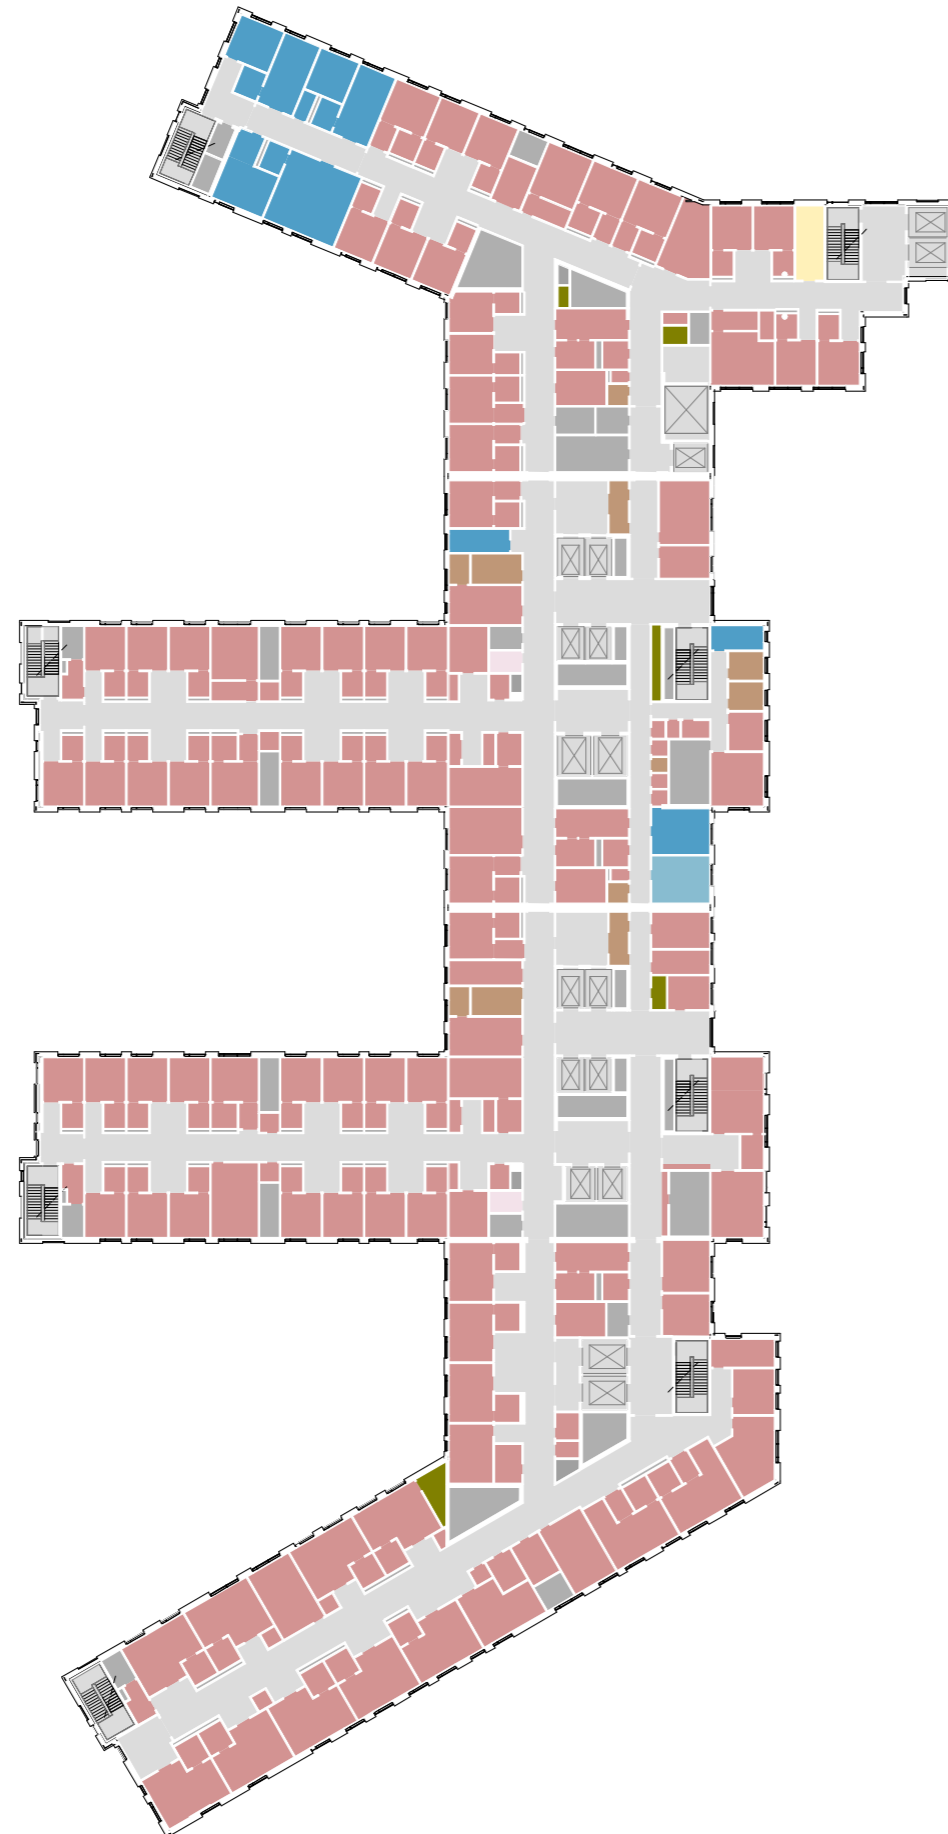

1:700

Nye Rikshospitalet

Medvirkningsmøte D4


MØTE D4

ENDRINGER ETTER HOVEDAKTIVITET D3


- Forskningsposten er flyttet ut fra denne etasjen og ned i etasje 5, J2
- Sengerom er flyttet tilbake ut i lamell J1 mot vest
- Stort simuleringscluster er lagt inn i J1 mot øst
- Intermediær er vist i lamell J3
- Økt antall kontorarbeidsplasser og møterom
- 6 føderom er med badekar
- 4 undersøkelsesrom lagt inn
- Ett undersøkelsesrom og arbeidsrom tverrfaglig har byttet plass etter ønske fra gruppen
- Stillerom innplassert ved ekspedisjon i fødemottak
- Et multifunksjonsrom etablert som luftsmitte isolat
- AVKLARINGSPUNKTER:
 - Behov for lager i J1
 - Kjøkken/opphold - føde
 - Stillerom ved arbeidsstasjon - føde
 - Innplassering av renhold - føde

1:700

PLAN 07

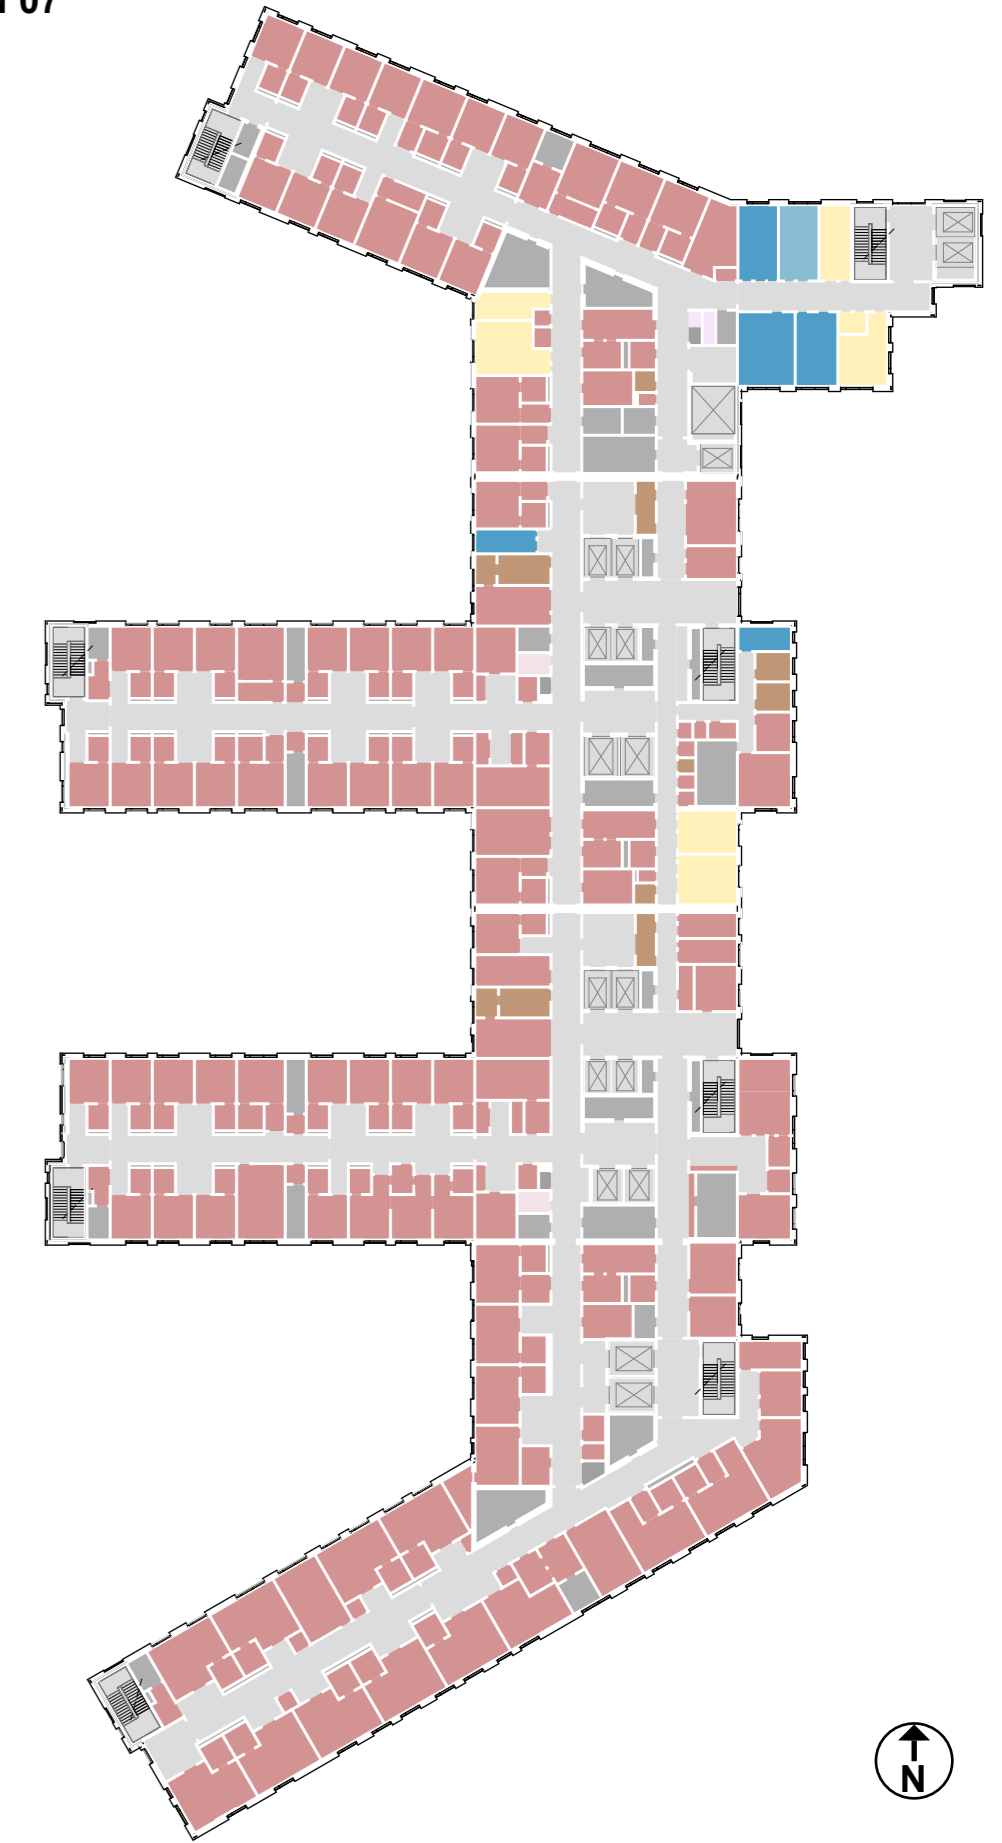

FØDE OG BARSEL
PLAN 07

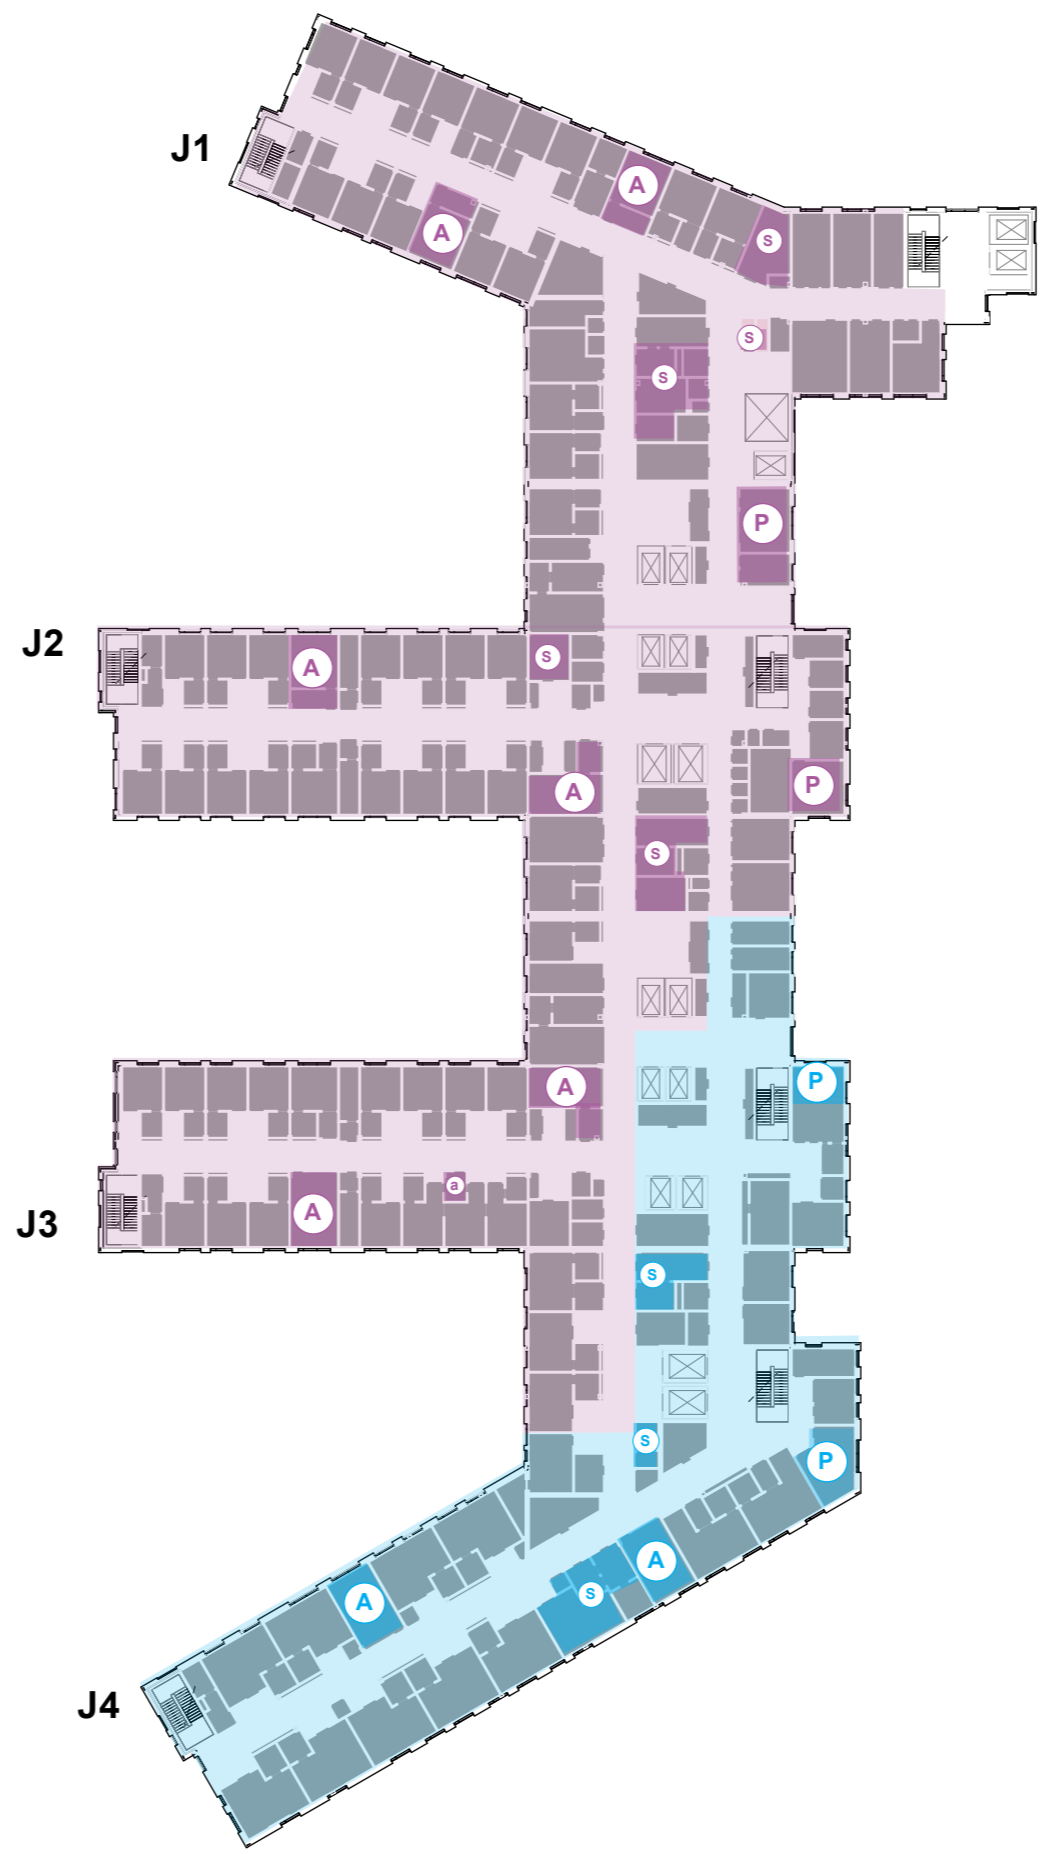

BARSEL OG OBS
48 x Sengerom
3 x sengerom intermediær
3 x multifunksjonsrom
7 x Arbeidsstasjoner
2 x Pauserom
2 x Støtteromgruppe
2x Kjøkken og spis

BLÅTT OMRÅDE FØDE OG FØDEMOTTAK
11 x Føderom
2 x Arbeidsstasjoner
2 x Pauserom
1 x Støtteromgruppe
1x Kjøkken og spis


- A** ARBEIDSSSTASJON
- P** PAUSE
- K** KONTOR
- KS** ISOLAT, KONTAKTSMITTE
- LS** ISOLAT, LUFTSMITTE
- IMT** INTERMEDIÆRSENGER
- S** STØTTEROM
- U** UNDERSØKELSESRUM

1:700



SENGEOMRÅDE BARSEL PLAN 07

J1

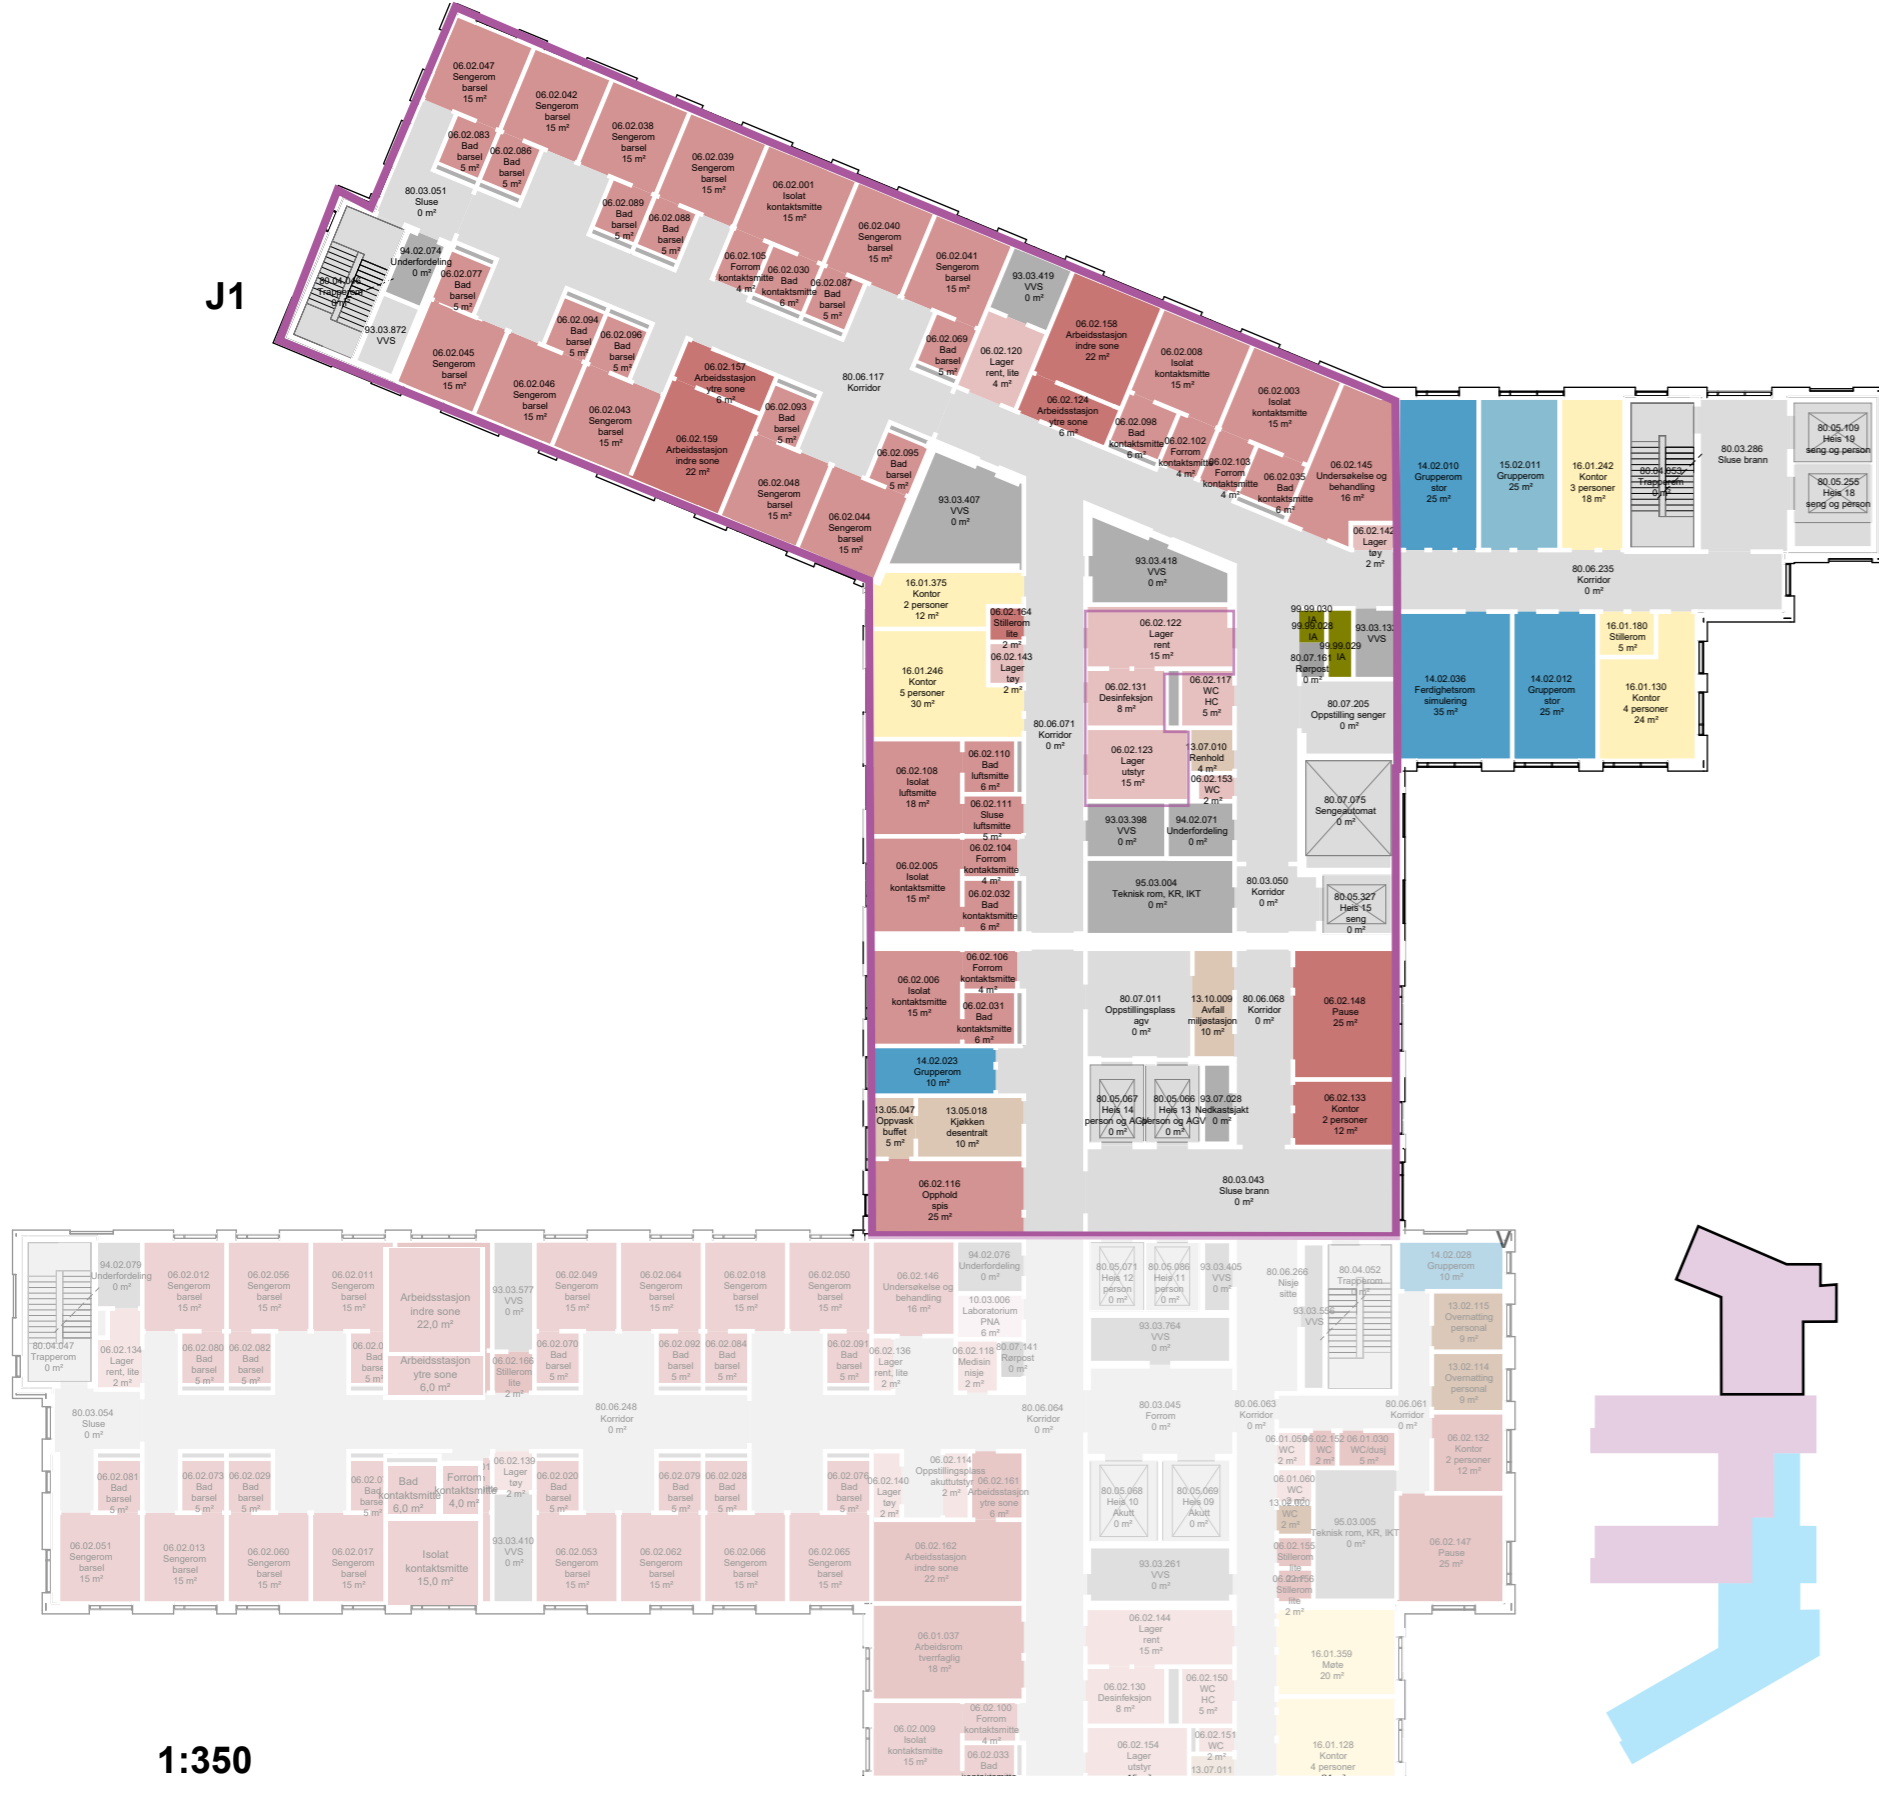


1:350

Nye Rikshospitalet

Medvirkningsmøte D4

SENGEOMRÅDE BARSEL OG OBSERVASJON

J2

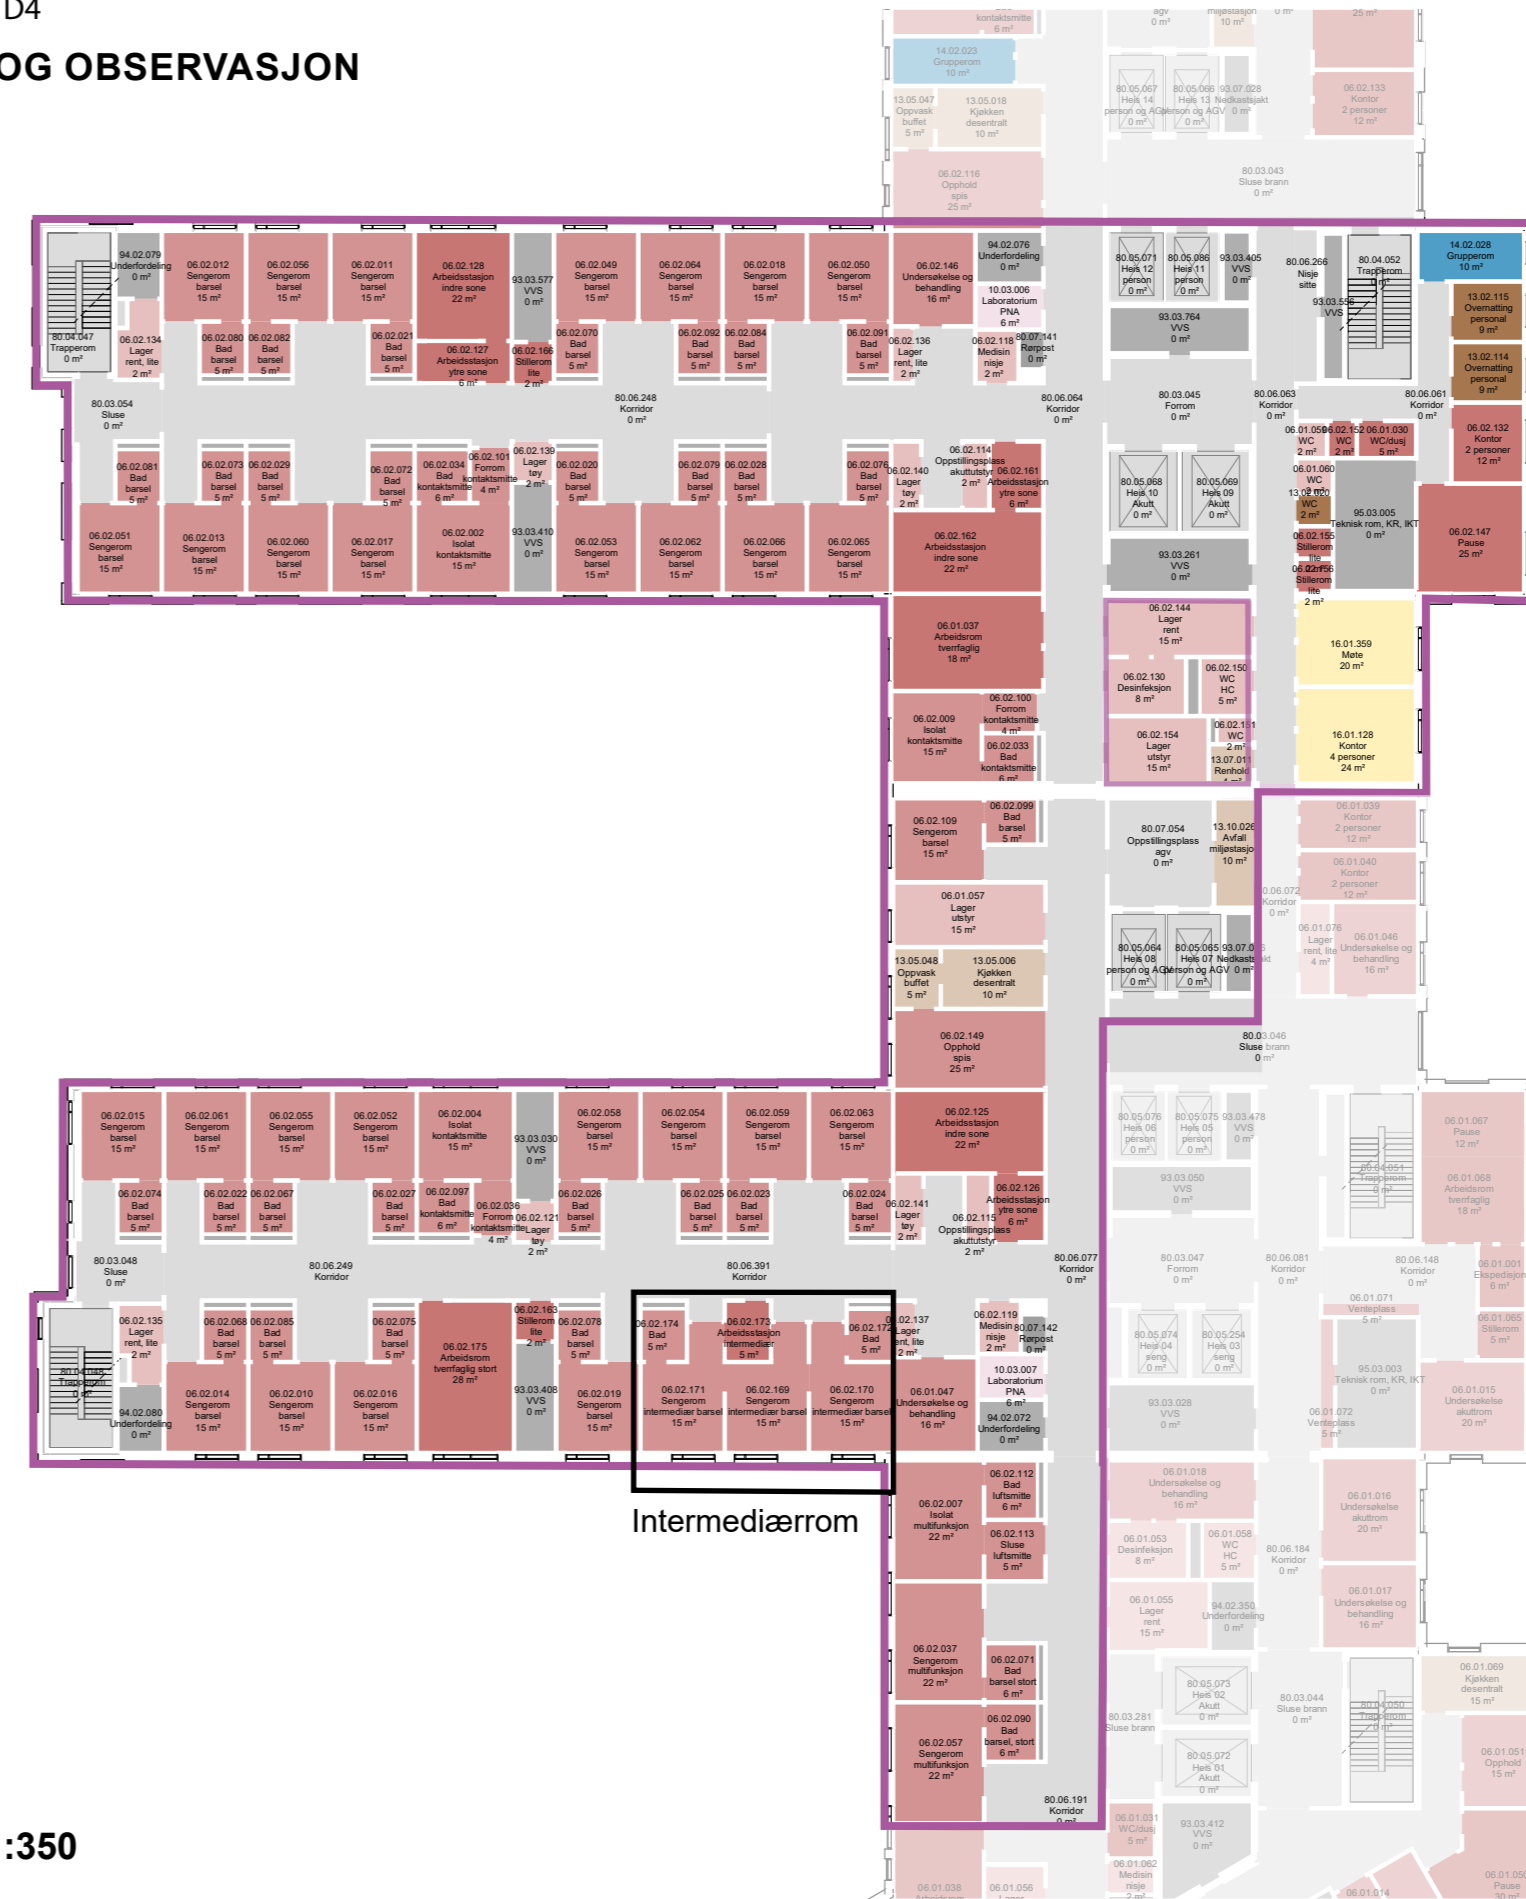


J3

1:350

BARSEL OG OBS

- 39 x Sengerom
- 3 x Sengerom Intermediær
- med 1 arbeidstasjon
- 2 x Multifunksjonsrom
- 1 x Isolat Multifunksjonsrom
- luftsmitte
- 1 x Isolat luftsmitte
- 8 x Isolat kontaktsmitte
- 2 x Pauserom
- 2 x Støtteromgruppe

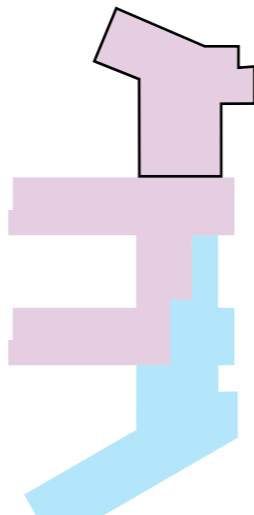

Intermediærrrom

Avdelinger


- Personalfunksjoner Føde
- Pasientfunksjoner Føde
- Støttefunksjoner Føde
- Laboratoriemedisin
- Forskning og undervisning, OUS
- Forskning og undervisning, UiO
- Personalfunksjoner Ikke-medisinsk service
- Støttefunksjoner Ikke-medisinsk service
- Kontorarbeidsplasser og møterom
- Disponibelt areal
- Kommunikasjonsarealer
- Teknikk

Dører, vinduer og søyler er i prosess



SENGEOMRÅDE BARSEL PLAN 07

J1

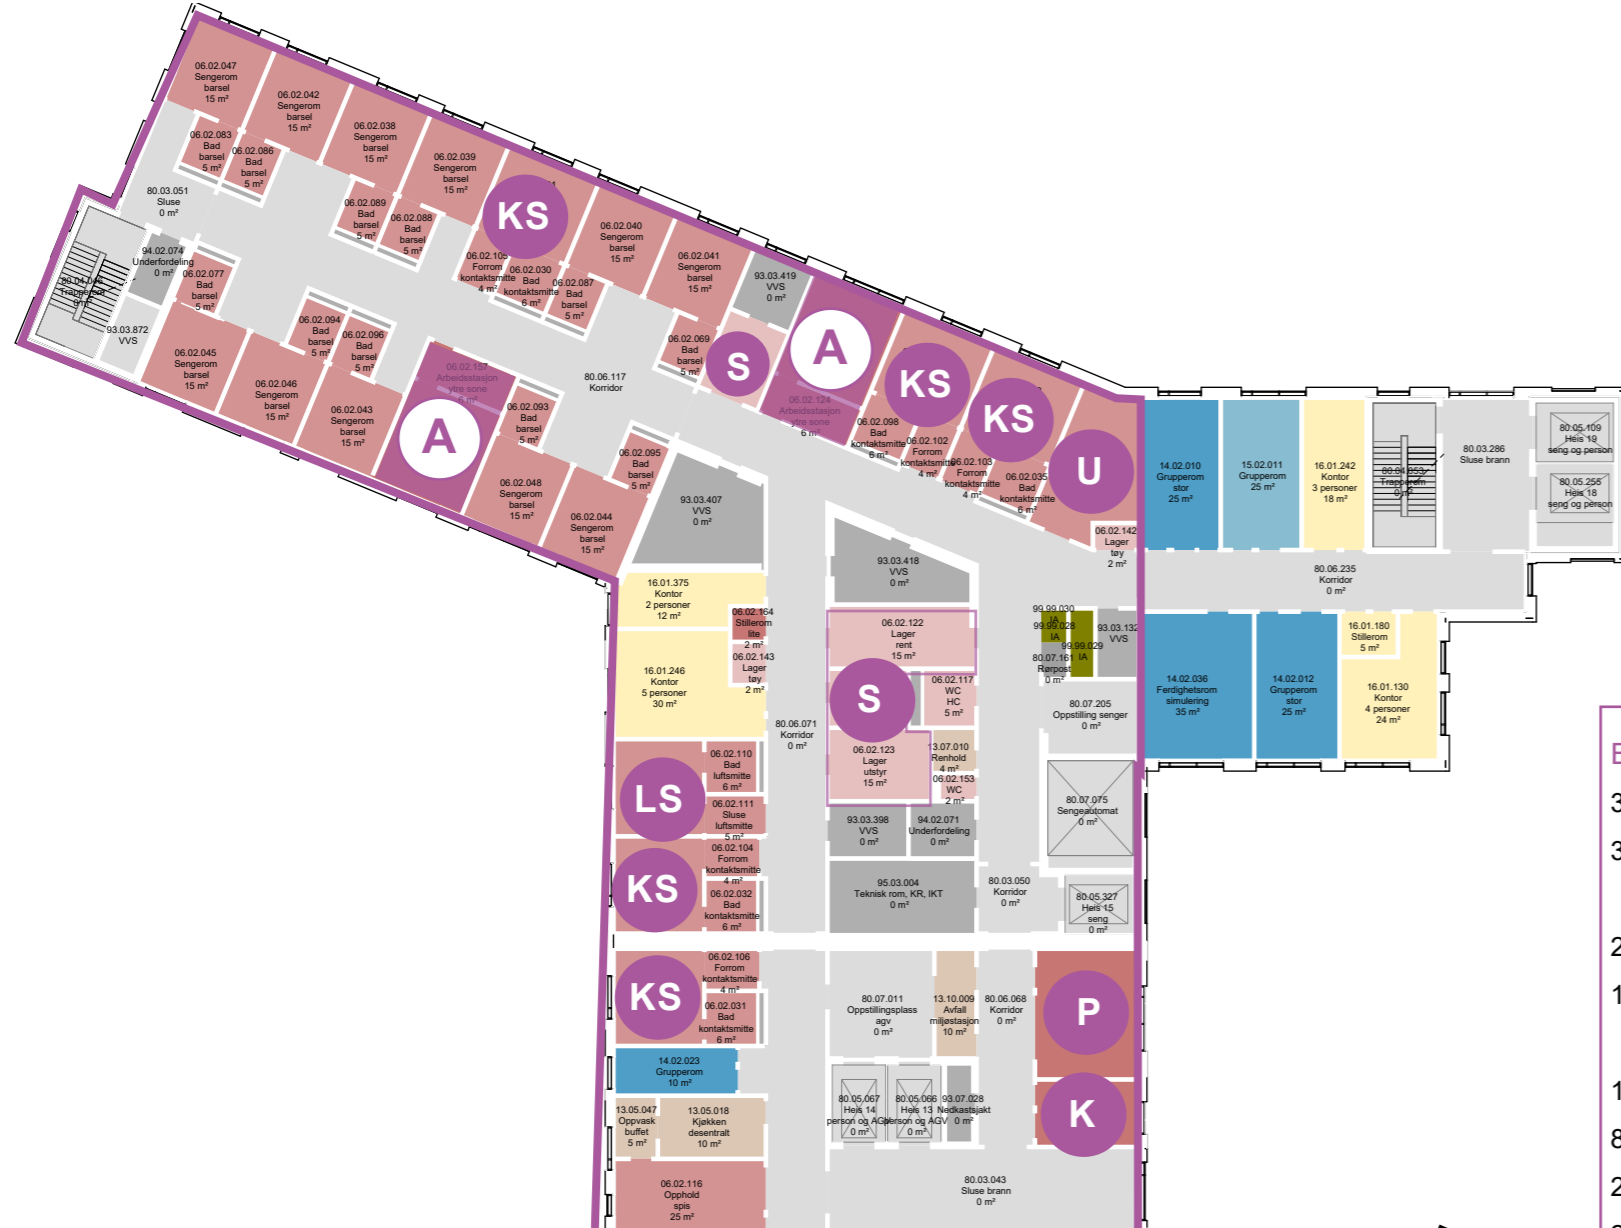

1:350

Nye Rikshospitalet


Medvirkningsmøte D4

SENGEOMRÅDE BARSEL OG OBSERVASJON

J2




J3

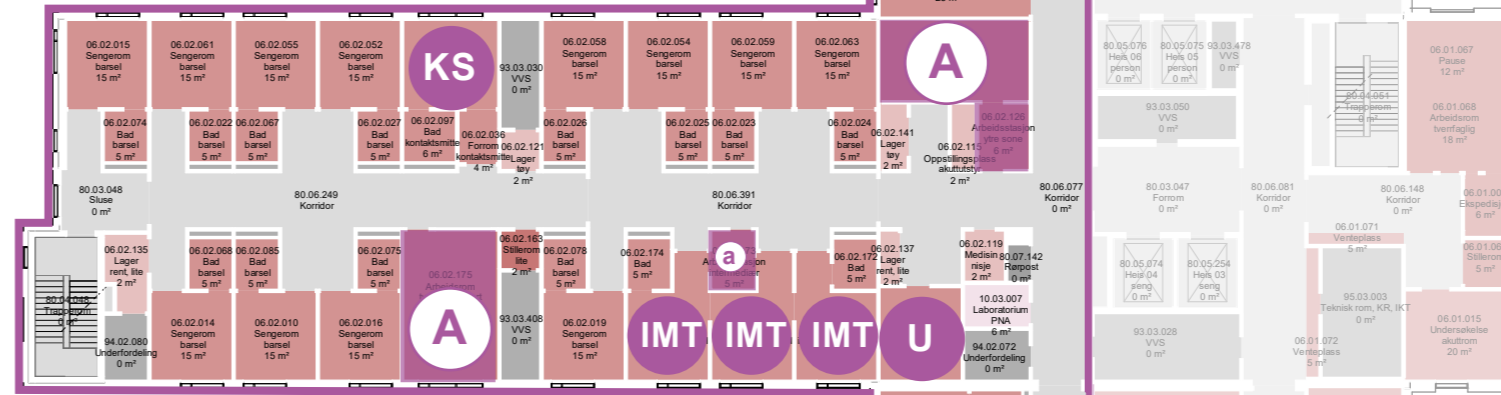

1:350

BARSEL OG OBS

- 39 x Sengerom
- 3 x Sengerom Intermediær med 1 arbeidstasjon
- 2 x Multifunksjonsrom
- 1 x Isolat Multifunksjonsrom luftsmitte
- 1 x Isolat luftsmitte
- 8 x Isolat kontaktsmitte
- 2 x Pauserom
- 2 x Støtteromgruppe

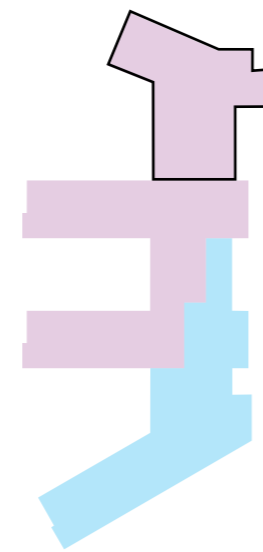

Avdelinger

- Personalfunksjoner Føde
- Pasientfunksjoner Føde
- Støttefunksjoner Føde
- Laboratoriemedisin
- Forskning og undervisning, OUS
- Forskning og undervisning, UiO
- Personalfunksjoner Ikke-medisinsk service
- Støttefunksjoner Ikke-medisinsk service
- Kontorarbeidsplasser og møterom
- Disponibelt areal
- Kommunikasjonsarealer
- Teknikk

A ARBEIDSTASJON

P PAUSE

K KONTOR

KS ISOLAT, KONTAKTSMITTE

LS ISOLAT, LUFTSMITTE

IMT INTERMEDIÆRSENGER

S STØTTEROM

U UNDERSØKELSESROM



FØDE OG FØDEMOTTAK PLAN 07



- Avdelinger**
- Personalfunksjoner Føde
 - Pasientfunksjoner Føde
 - Støttefunksjoner Føde
 - Laboratoriemedisin
 - Forskning og undervisning, OUS
 - Forskning og undervisning, UiO
 - Personalfunksjoner Ikke-medisinsk service
 - Støttefunksjoner Ikke-medisinsk service
 - Kontorarbeidsplasser og møterom
 - Disponibelt areal
 - Kommunikasjonsarealer
 - Teknikk


BLÅTT OMRÅDE FØDE OG FØDEMOTTAK

- 9 x Føderom
- 2 x Isolat, kontaktsmitte føderom
- 2 x Arbeidsstasjoner
- 2 x Arbeidsrom, tverrfaglig
- 2x Pauserom
- TOTALT 11 FØDEROM




J4

1:350

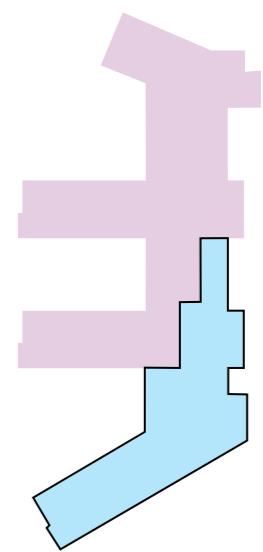

FØDE OG FØDEMOTTAK PLAN 07

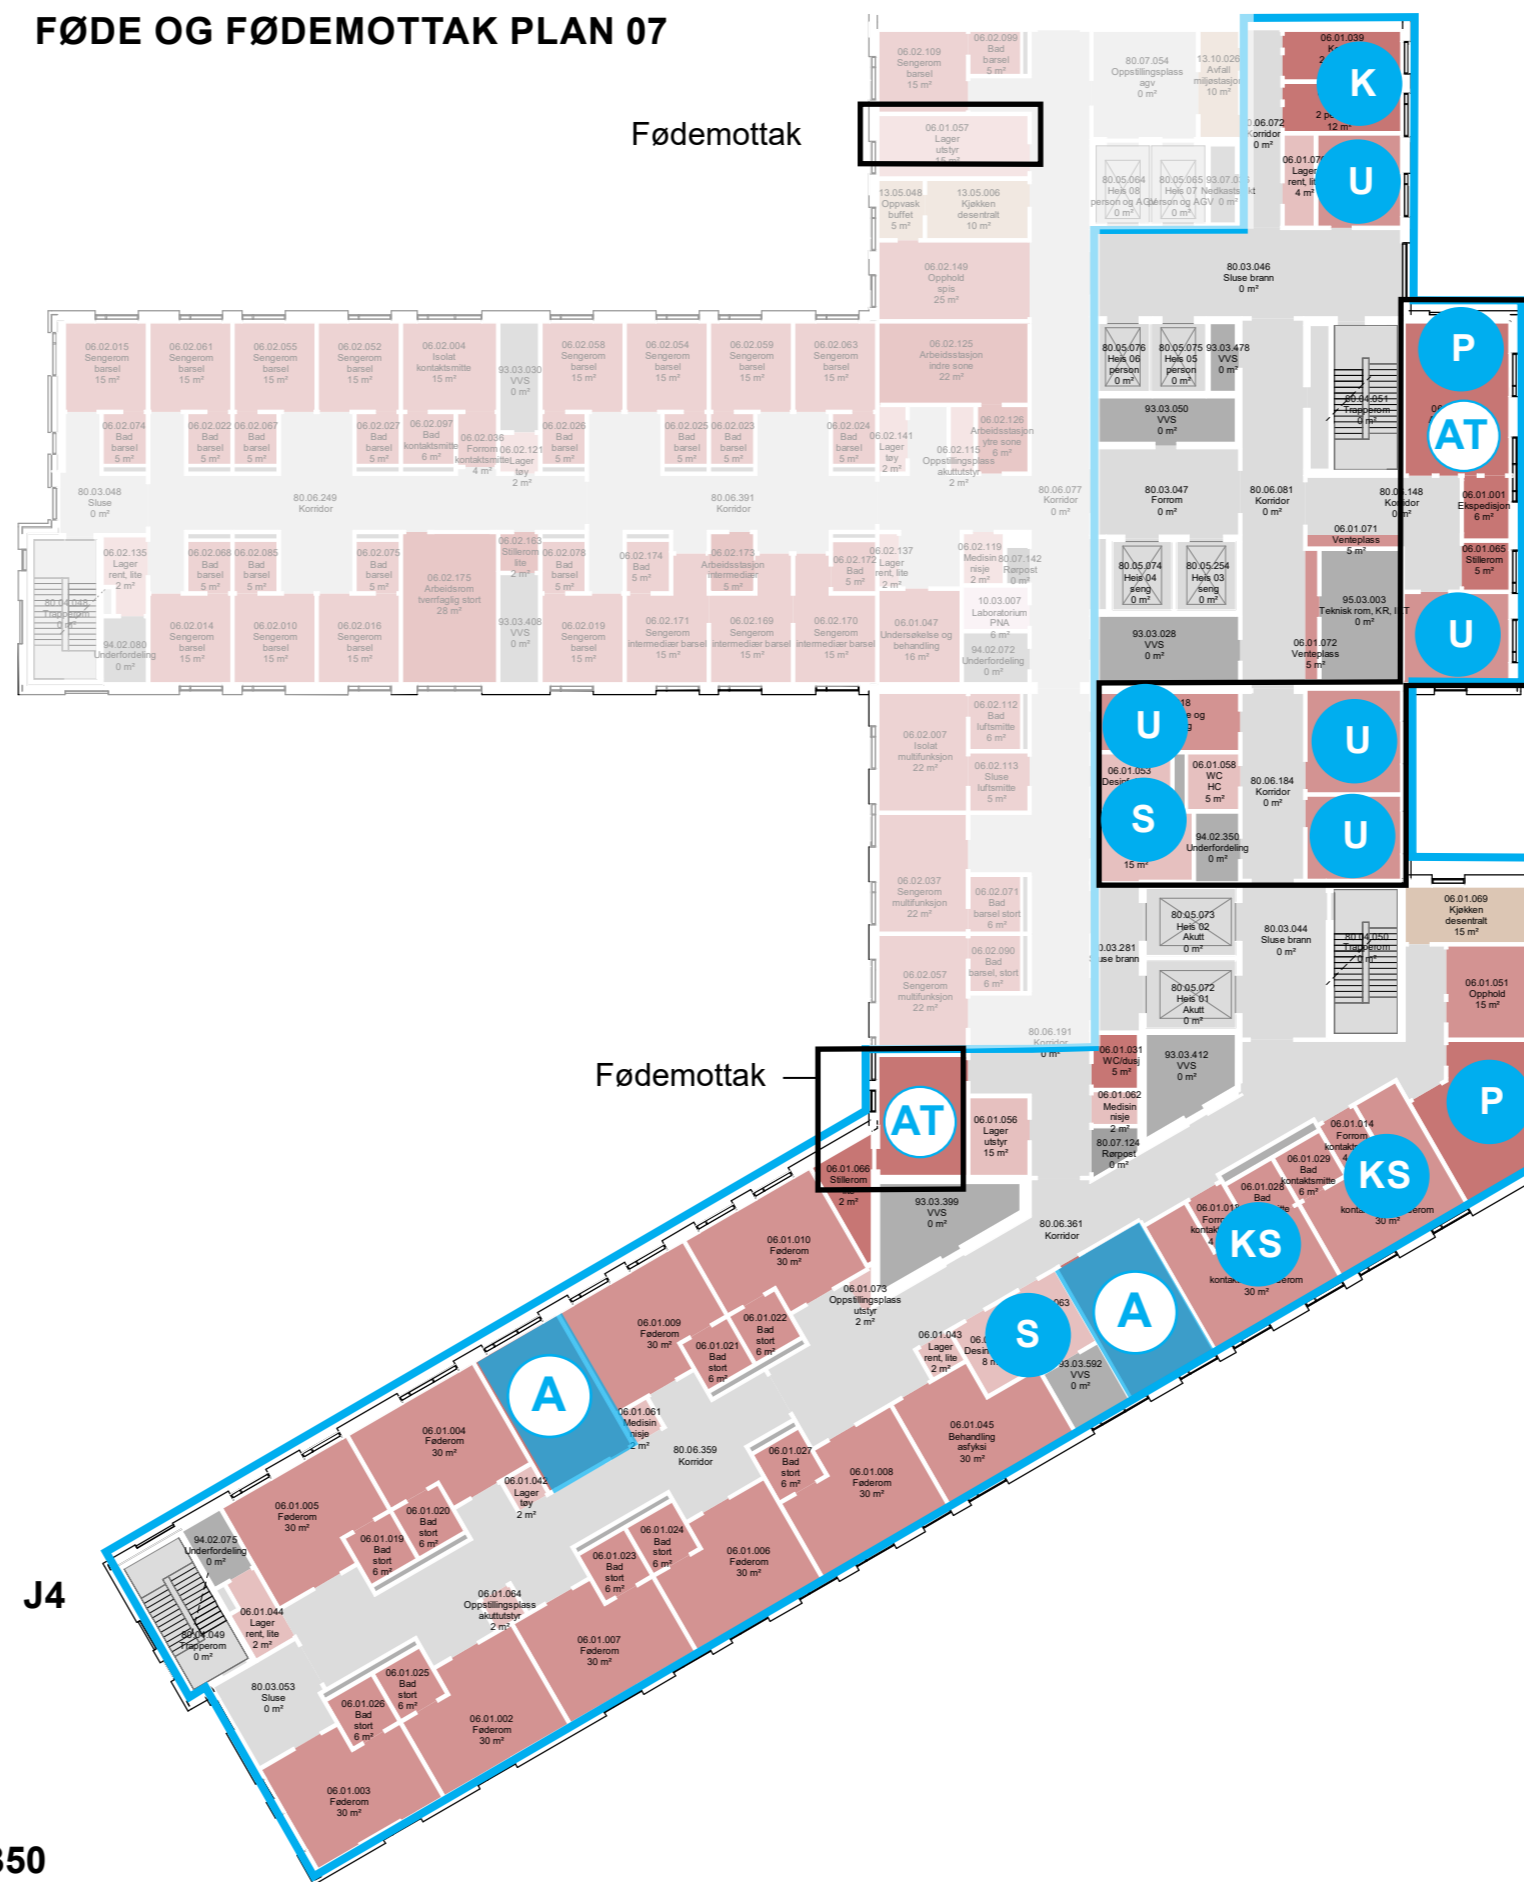

Fødemottak

BLÅTT OMRÅDE FØDE OG FØDEMOTTAK
 9 x Føderom
 2 x Isolat, kontaktsmitte føderom
 2 x Arbeidsstasjoner
 2 x Arbeidsrom, tverrfaglig
 2x Pauserom
TOTALT 11 FØDEROM

- Avdelinger**
- Personalfunksjoner Føde
 - Pasientfunksjoner Føde
 - Støttefunksjoner Føde
 - Laboratoriemedisin
 - Forskning og undervisning, OUS
 - Forskning og undervisning, UiO
 - Personalfunksjoner Ikke-medisinsk service
 - Støttefunksjoner Ikke-medisinsk service
 - Kontorarbeidsplasser og møterom
 - Disponibelt areal
 - Kommunikasjonsarealer
 - Teknikk

- A ARBEIDSSTASJON
- AT ARBEIDSROM, TVERRFAGLIG
- P PAUSE
- K KONTOR
- KS ISOLAT, KONTAKTSMITTE
- LS ISOLAT, LUFTSMITTE
- IMT INTERMEDIÆRSENGER
- S STØTTEROM
- U UNDERSØKELSESRUM



Dører, vinduer og søyler er i prosess



ARBEIDSPASSER OG STØTTEFUNKSJONER

PLAN 07

ARBEIDSTASJONER, PAUSEROM OG KONTOR




Arbeidsrom

- Arbeidsrom tverrfaglig
- Arbeidsstasjon
- Ekspedisjon
- Kontor
- Møte
- Pause
- Stillerom

PLAN 07

STØTTEFUNKSJONER OG WC

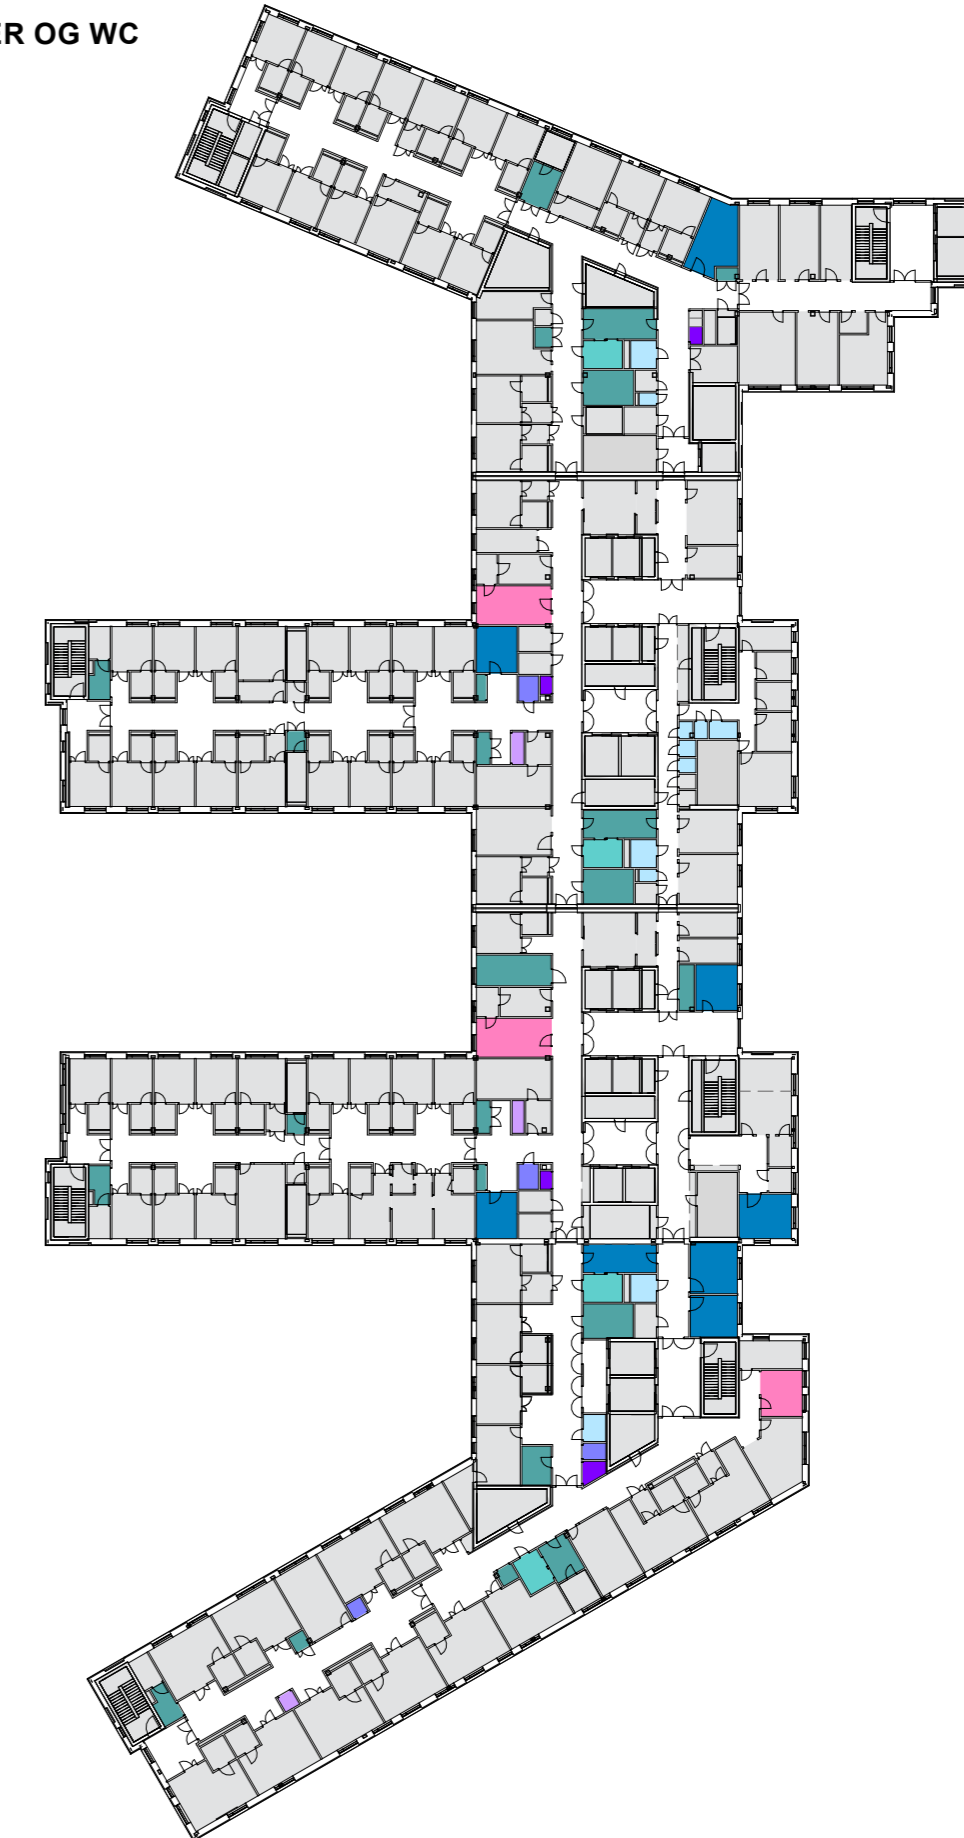


Støttefunksjoner

- Undersøkelse
- Rørpost
- Oppstillingsplass
- Medisinnisje
- Lager
- Desinfeksjon
- WC



Plan 07
Barsel/Obs

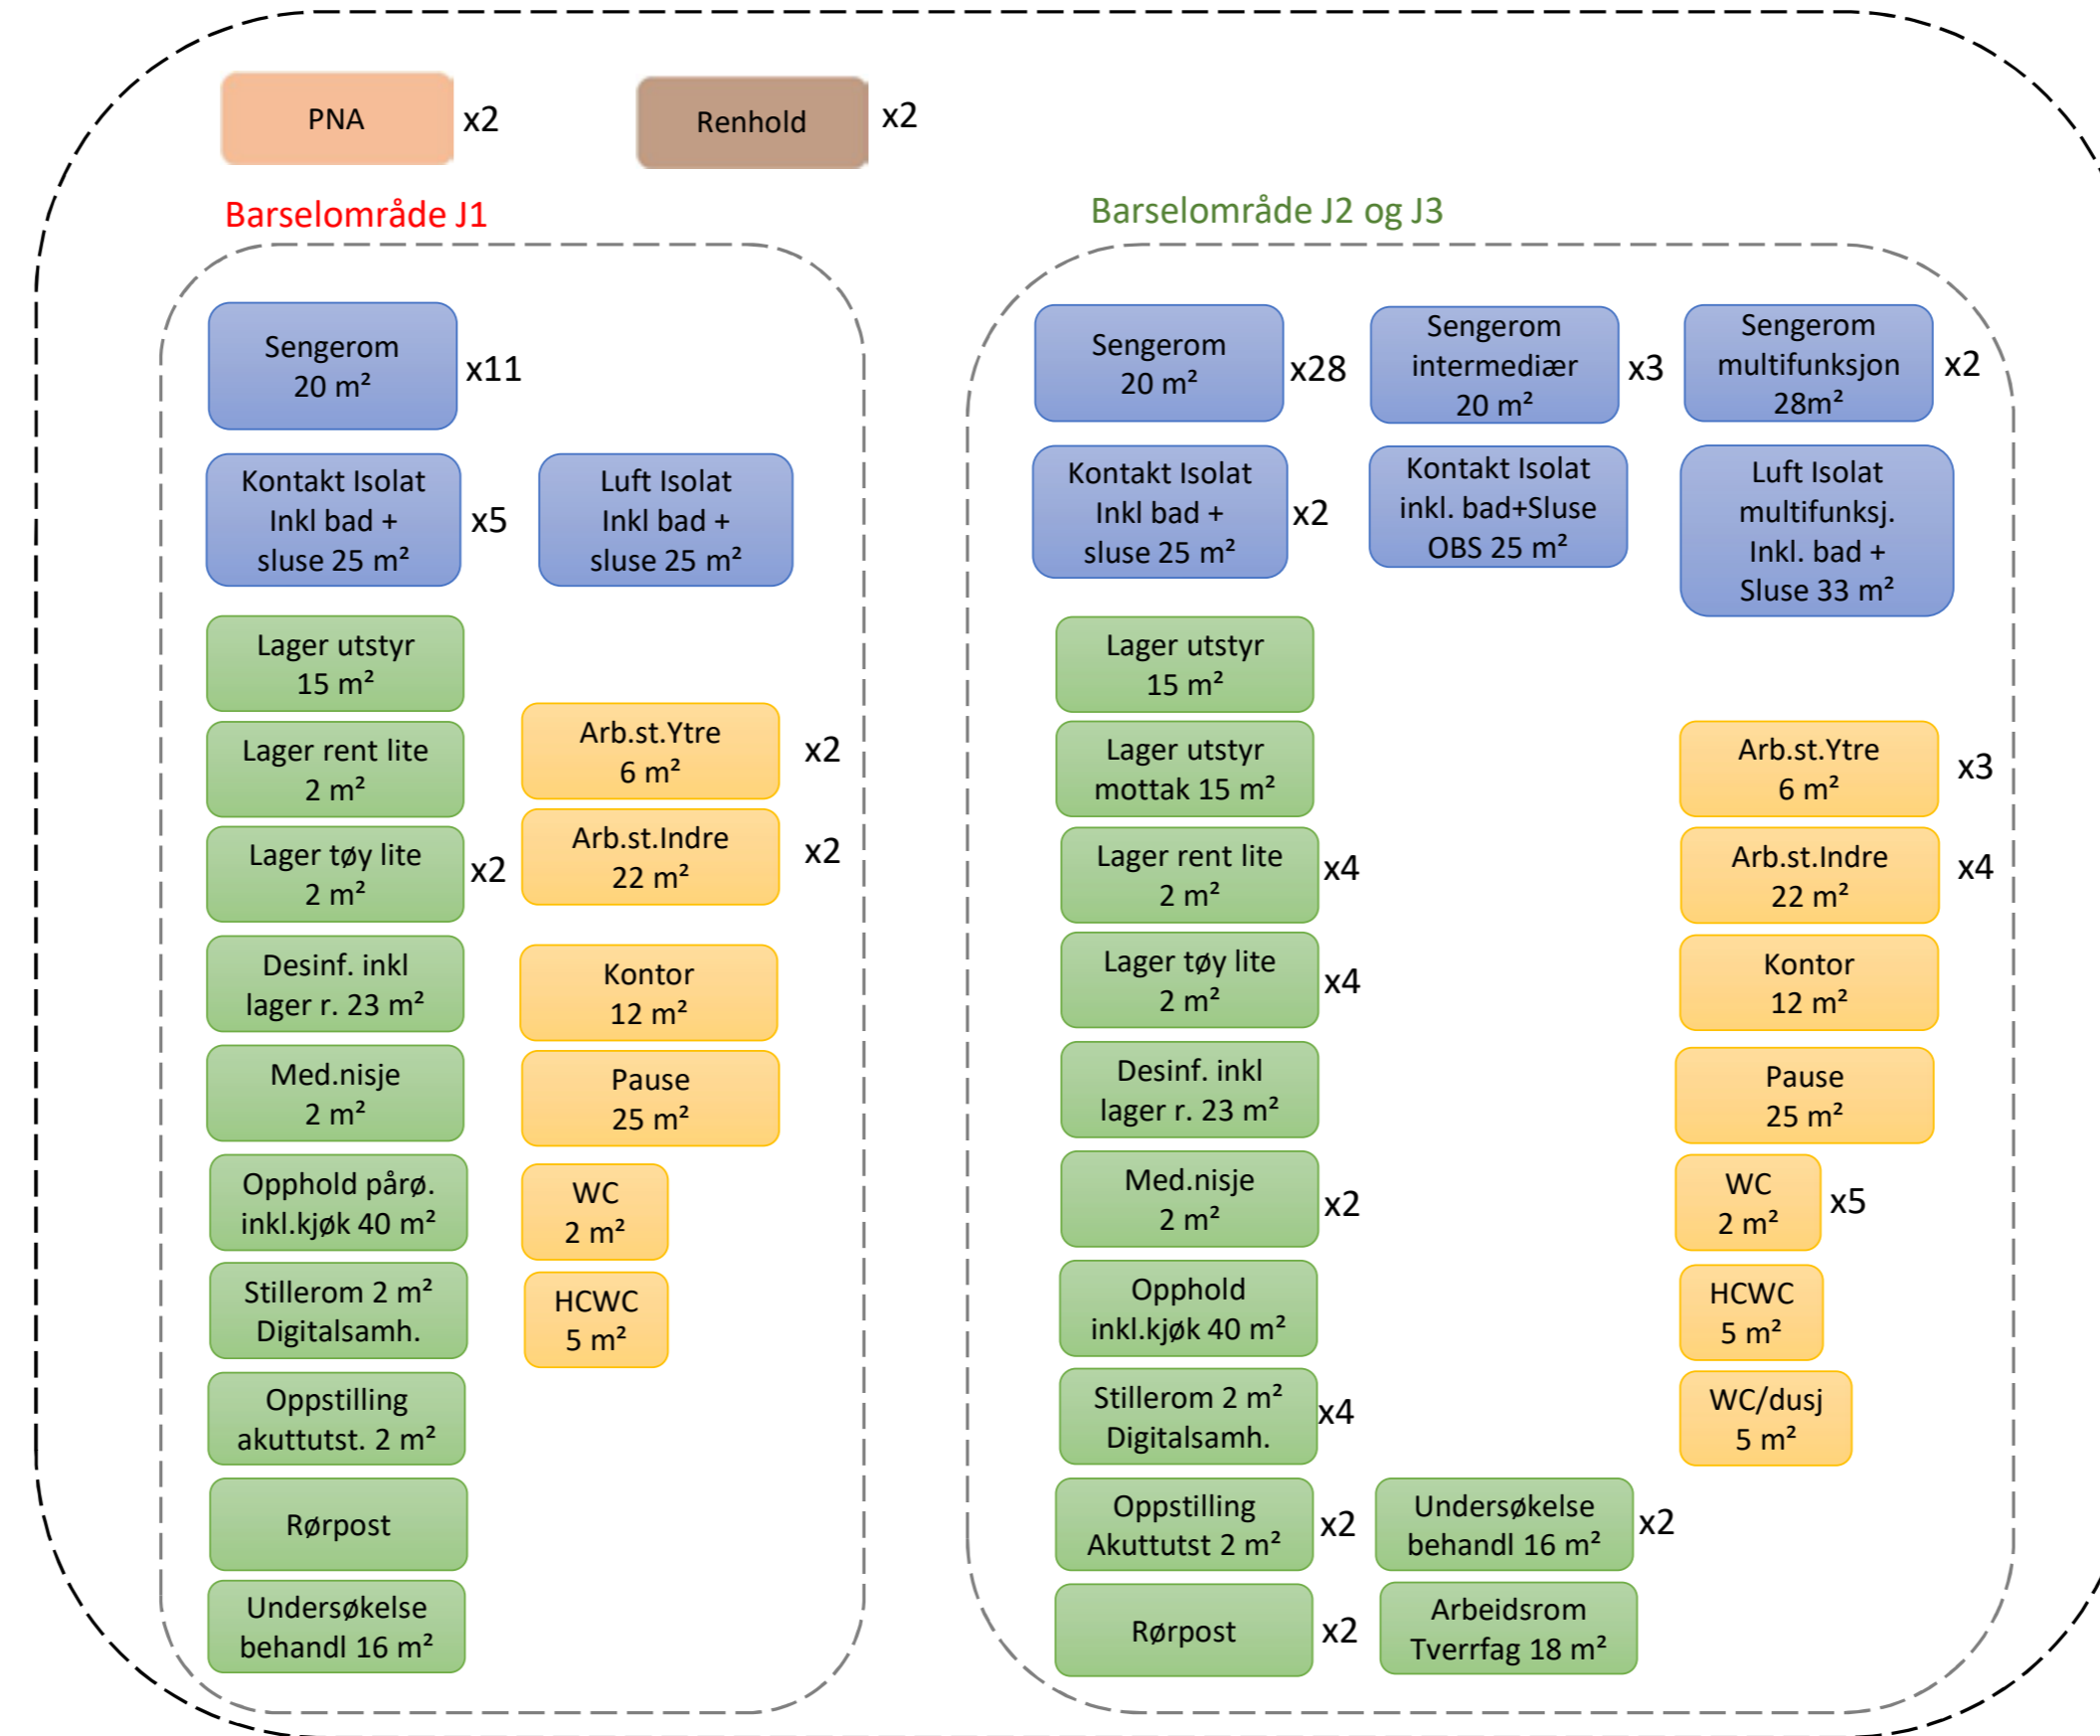

Nye Rikshospitalet

Pasientflyt mellom eksisterende og nybygg

Fødeavdeling i J-bygg til Barsel i eksis. bygg

Samlet estimert tid: 155 sek. / 2 min. 35 sek

Samlet distanse: 184 meter

Fødeavdeling til Heis:

124 sek. / 166 meter

Heis:


6 sek. fra trykker på knapp til heis starter.

9 sek for å flytte 17,5 meter



3 sek. for å åpne heis

Heis til eksisterende bygg:

13 sek. / 18 meter

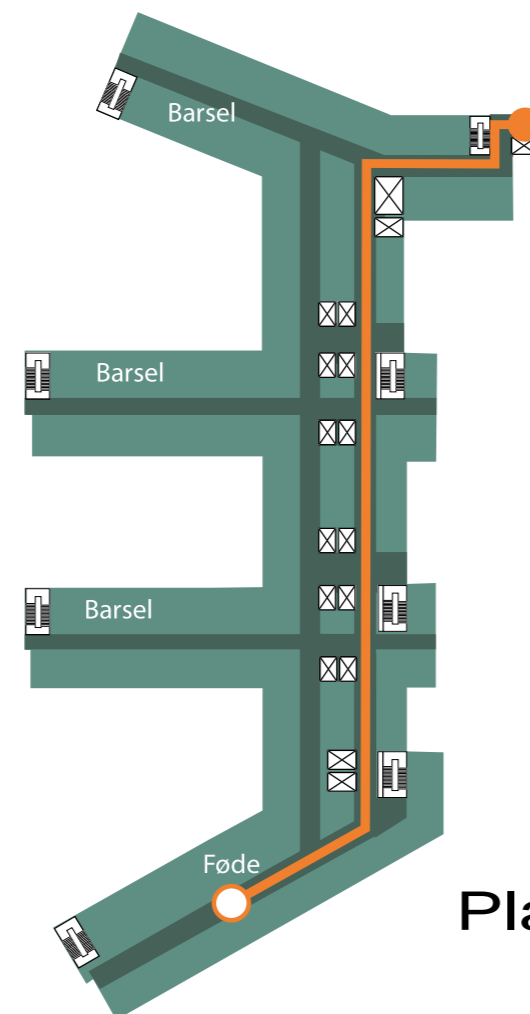


Plan 07

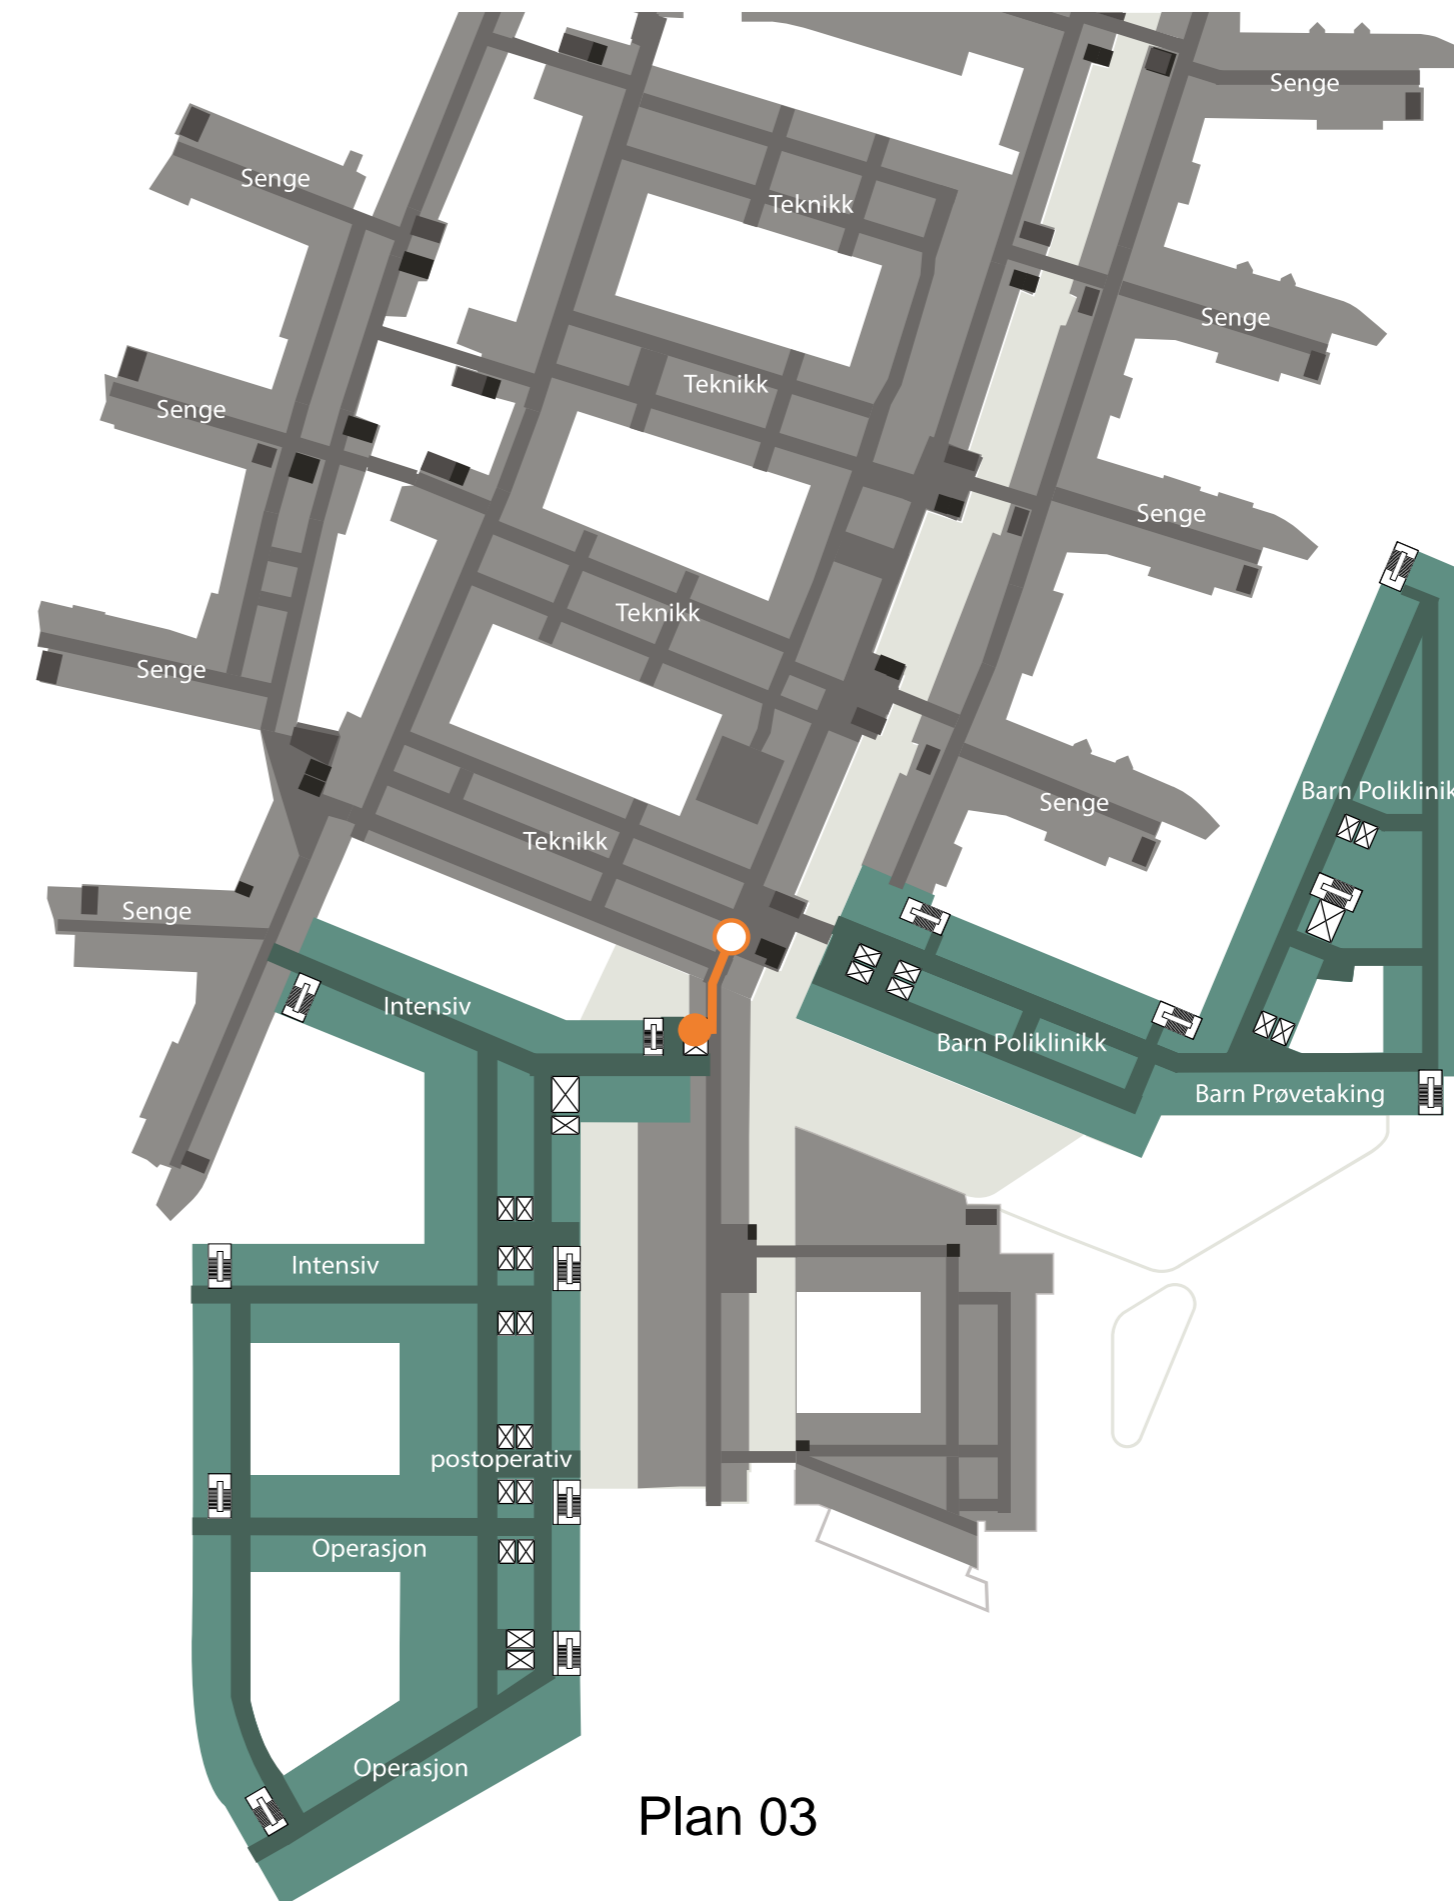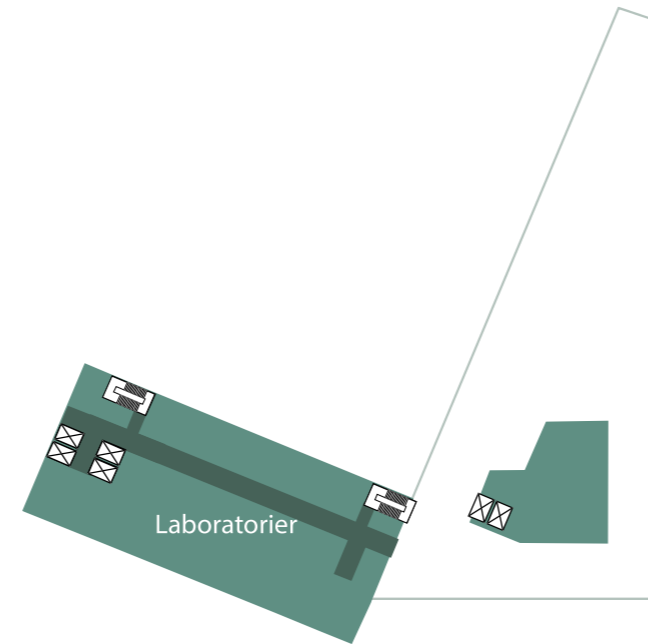

Plan 03

Poliklinikk Føde eksis. bygg til Fødemottak bygg J

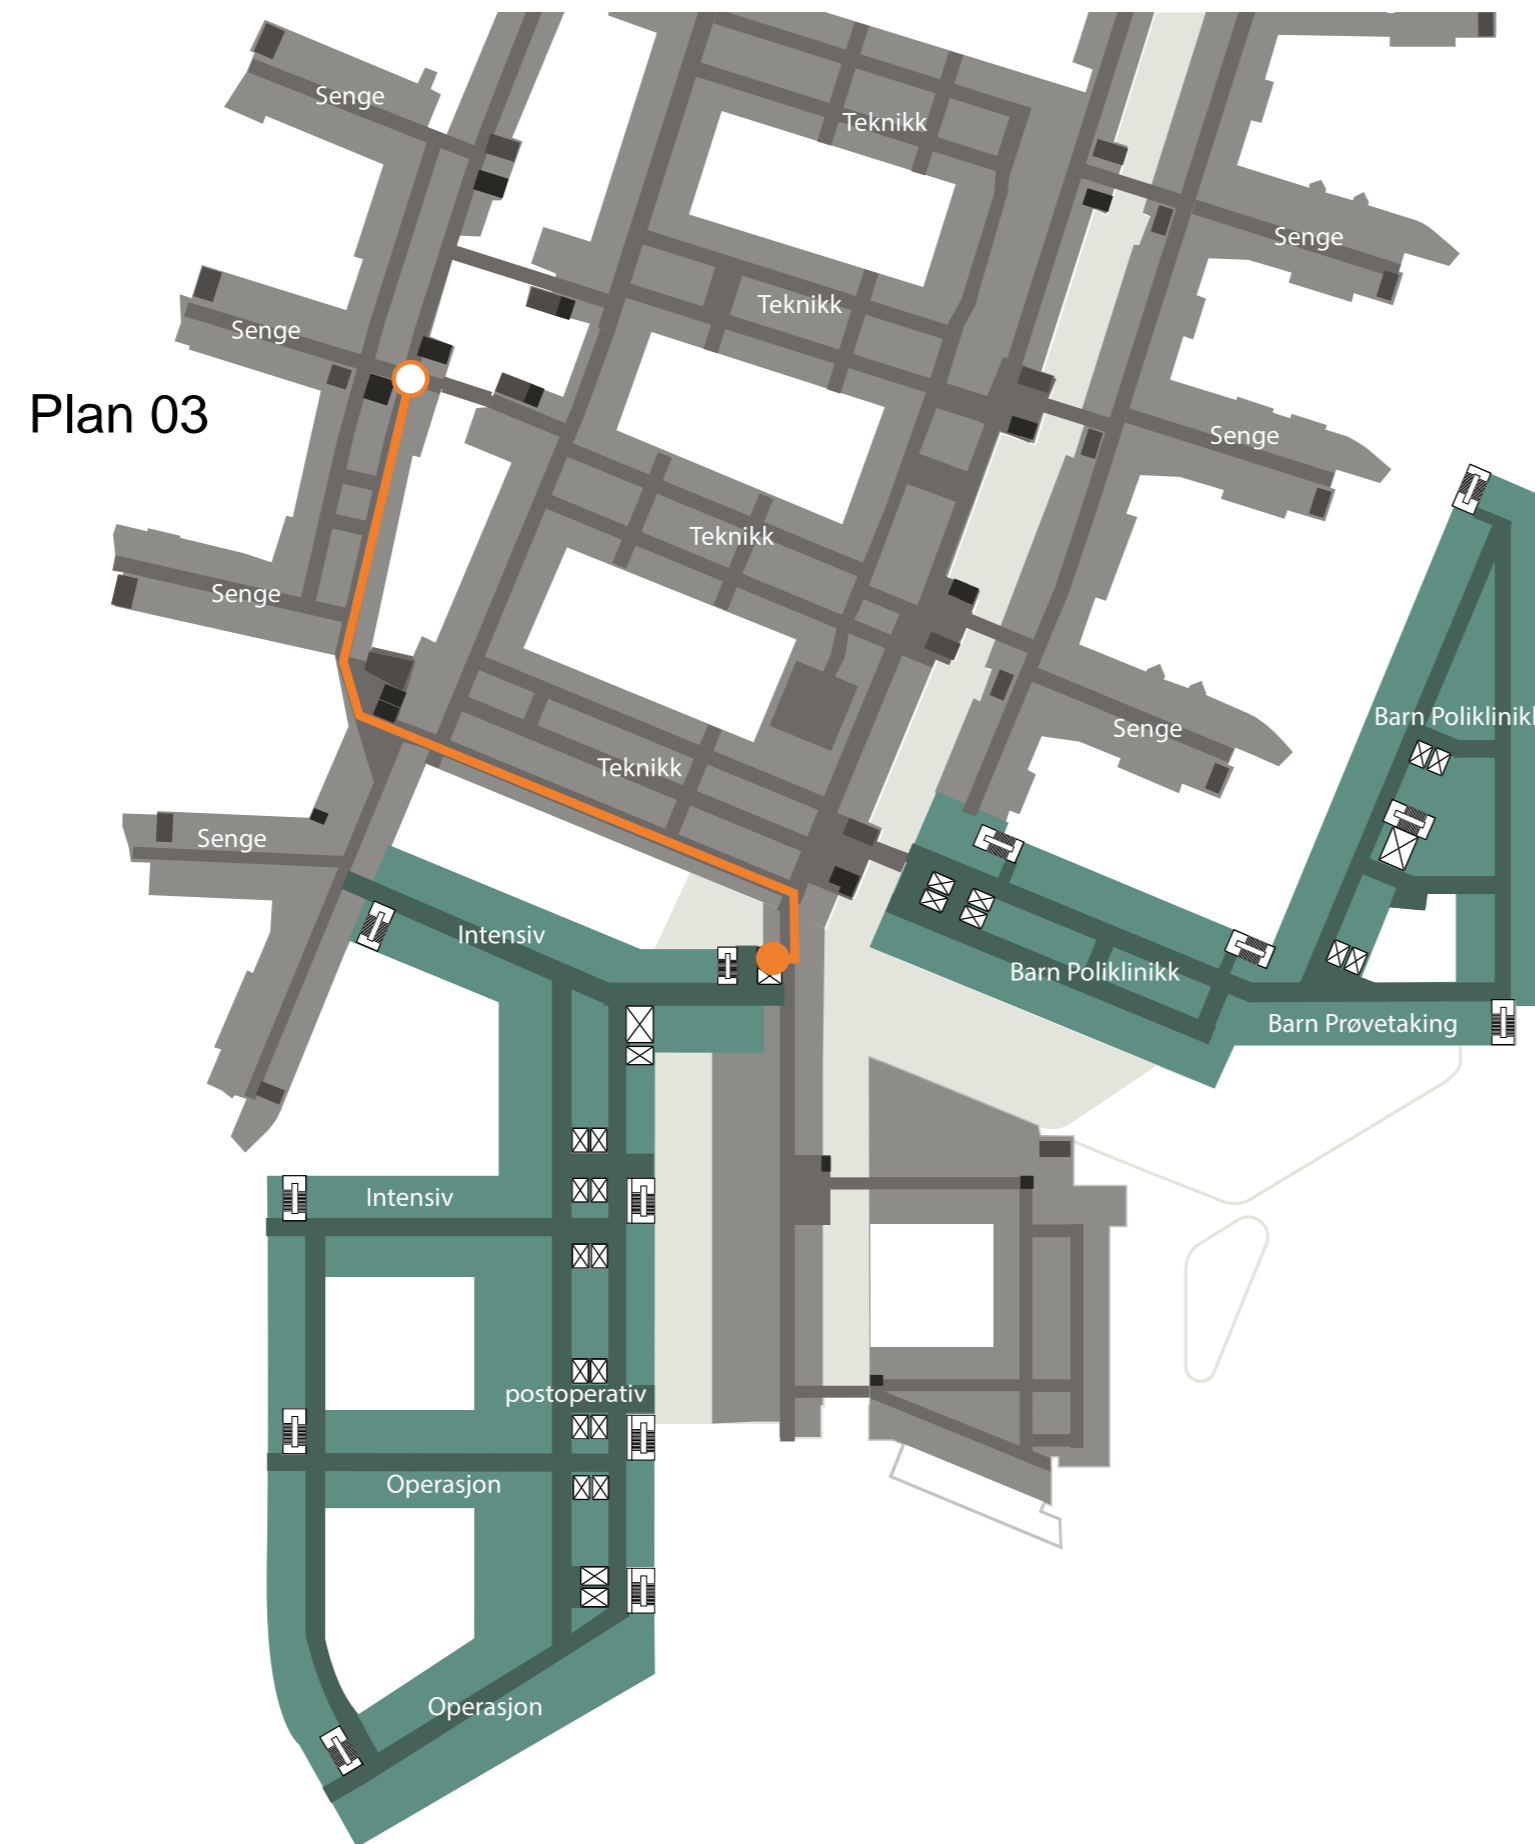


Samlet estimert tid: 221 sek. / 3 min. 41 sek
Samlet distanse: 276 meter

Poliklinikk Føde til heis: 122 sek. / 163 meter



Heis til Etasje 07: 6 sek. fra trykker på knapp til heis starter.
6 sek for å flytte 10,9 meter
3 sek. for å åpne heis

Heis til Fødemottak i J- bygg: 84 sek. / 113 meter

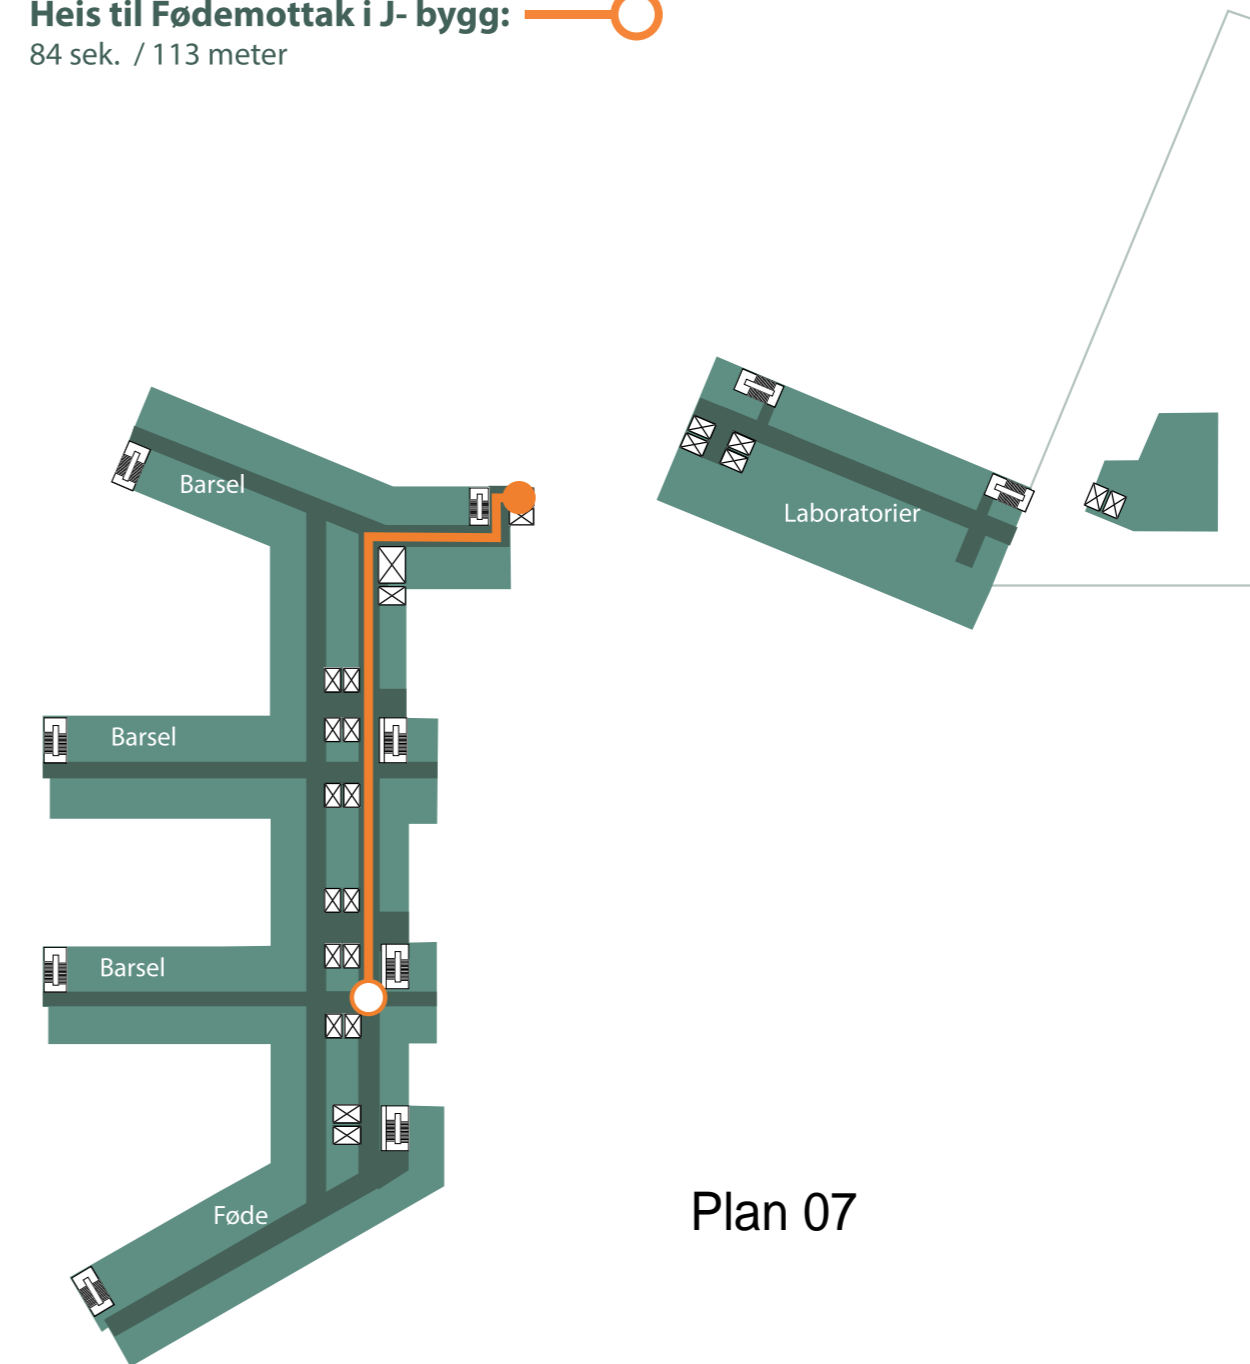


Poliklinikk Føde eksis. bygg til Sectio bygg J

Samlet estimeret tid: 239 sek. / 3 min. 59 sek

Samlet distanse: 306 meter

Poliklinikk Føde til heis: 
122 sek. / 163 meter

Heis i bygg J: 
6 sek. fra trykker på knapp til heis starter.
1 sek for å flytte 0,6 meter
3 sek. for å åpne heis

Heis til sectio-stue i bygg J: 
107 sek. / 143 meter

Plan 03

