

NYE RIKSHOSPITALET

MEDVIRKNING FORPROSJEKT - MØTE 4

14 TEKNISK DRIFTSENTRAL | AKTIVITET D




FORELØPIG ILLUSTRASJON

PROSJEKTUTVIKLING FRA HOVEDAKTIVITET D3 BYGG J

MØTE D3

GRUNNLAG FRA HOVEDAKTIVITET D3

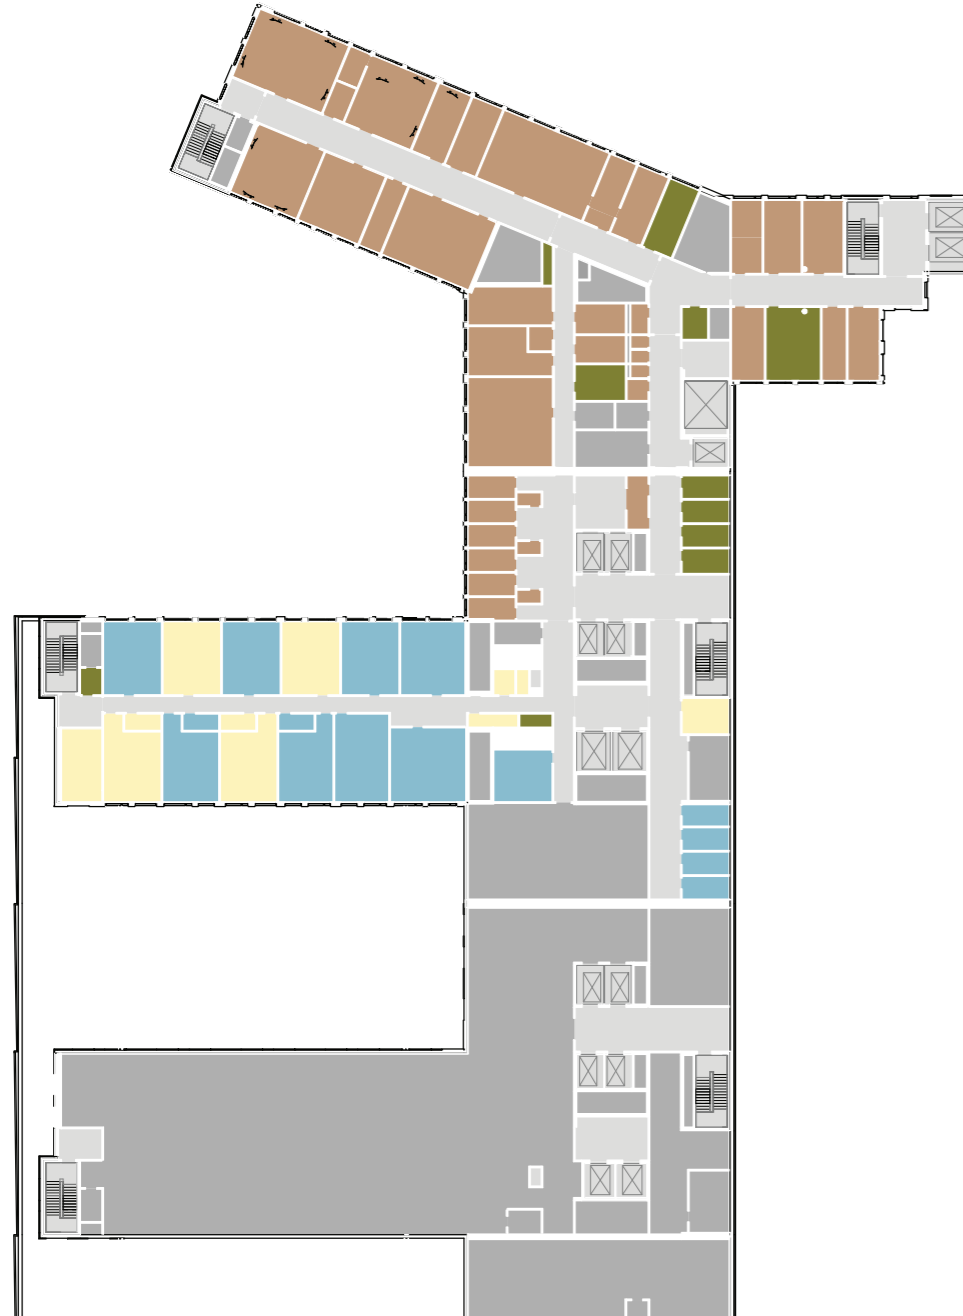

Hovedfunksjon

- Akutfunksjoner
- Ikke-medisinsk service
- Kontorarbeidsplasser og møterom
- Kommunikasjonsarealer
- Laboratoriemedisin
- Poliklinikk og dagbehandling
- UiO, forskning og undervisning
- OUS, forskning og undervisning
- Disponibelt areal
- Ikke-programmert areal
- Tekniske arealer VVS
- Tekniske arealer EI
- Tekniske arealer IKT

Nye Rikshospitalet Medvirkningsmøte D4


MØTE D4

ENDRINGER ETTER HOVEDAKTIVITET D3

- Sambruk av pauserom med MTV: 10m2 fra gruppens programmerte pauseromsareal er med i pauserom på plan 5. REsterende areal er benyttet på plan 01

AVKLARINGER

- STILLEROM: 15 personer og 1 stillerom. Det er to i F2. SKal 1 stillerom hit?

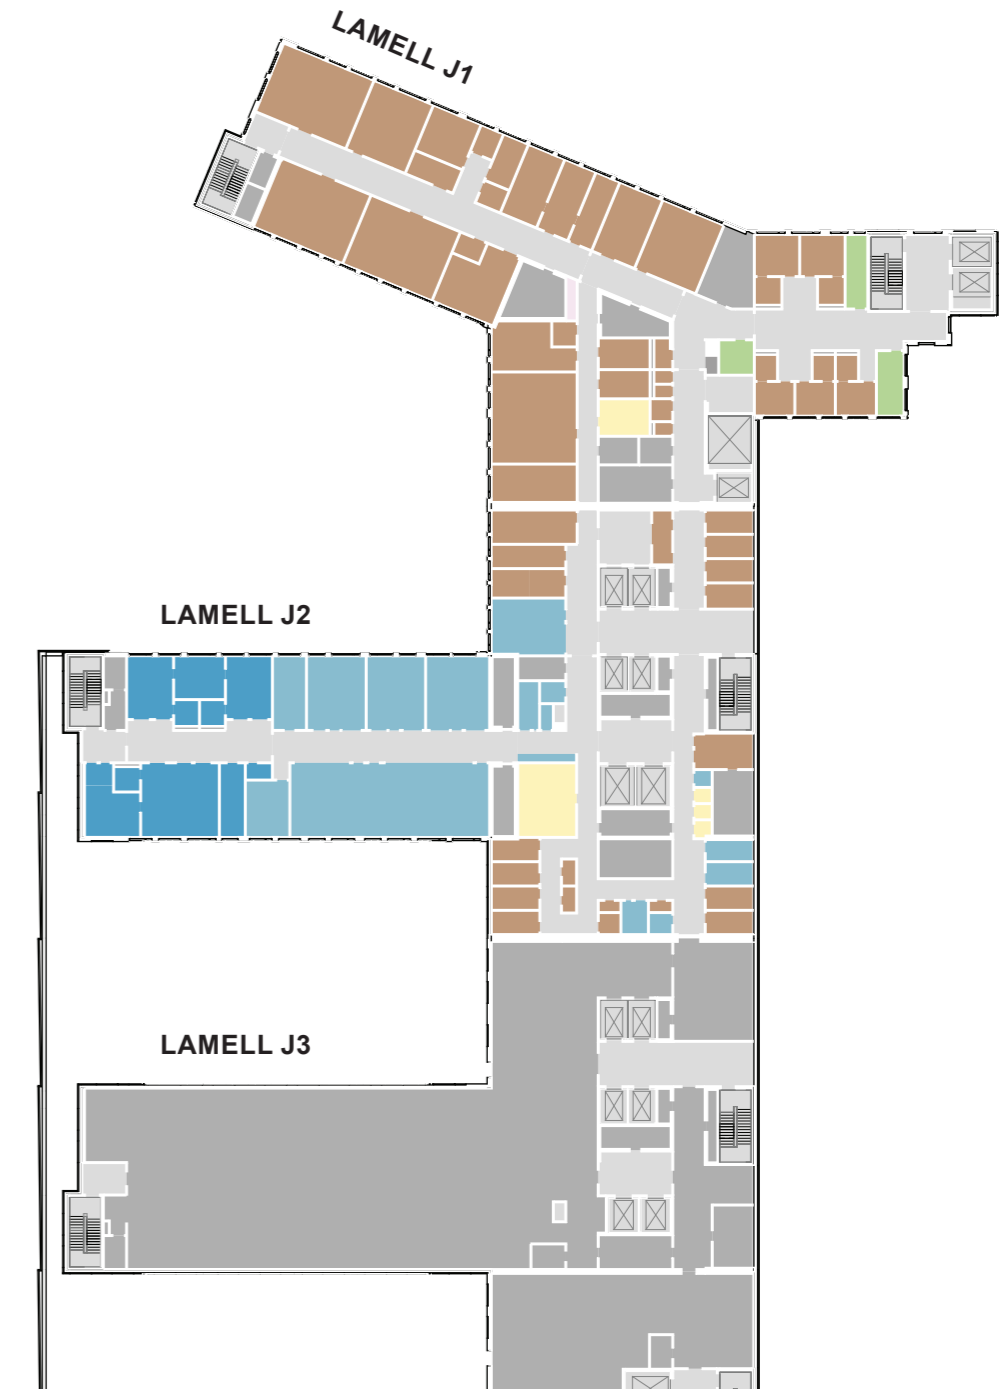


BYGG J - PLAN 05

PLAN 05 1:350




PLAN 05 1:200

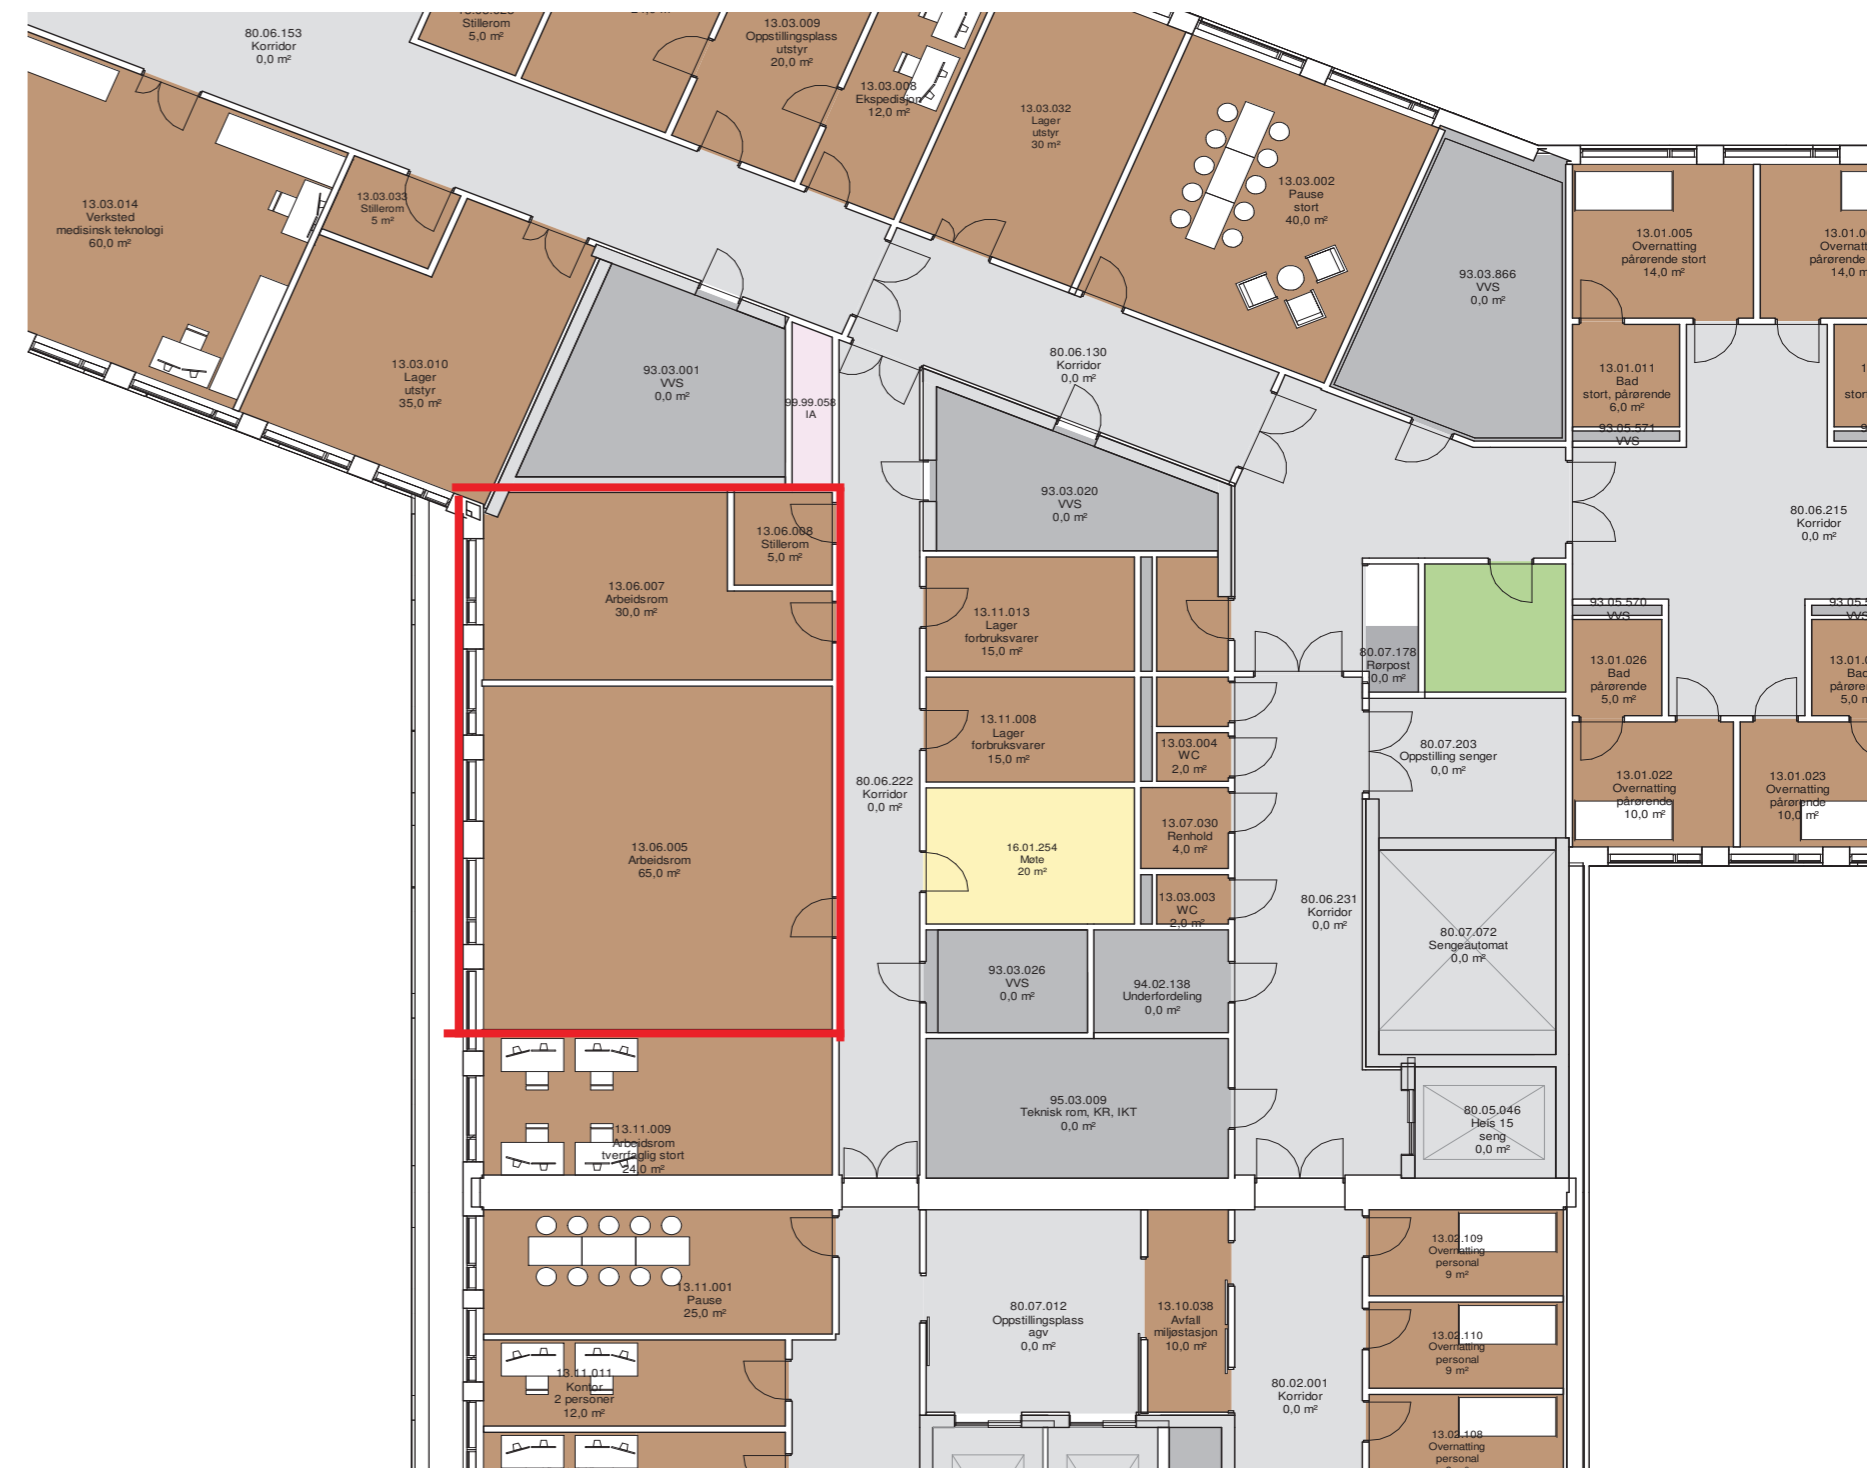

PROSJEKTUTVIKLING FRA HOVEDAKTIVITET D3
BYGG MN

MØTE D3

GRUNNLAG FRA HOVEDAKTIVITET D3

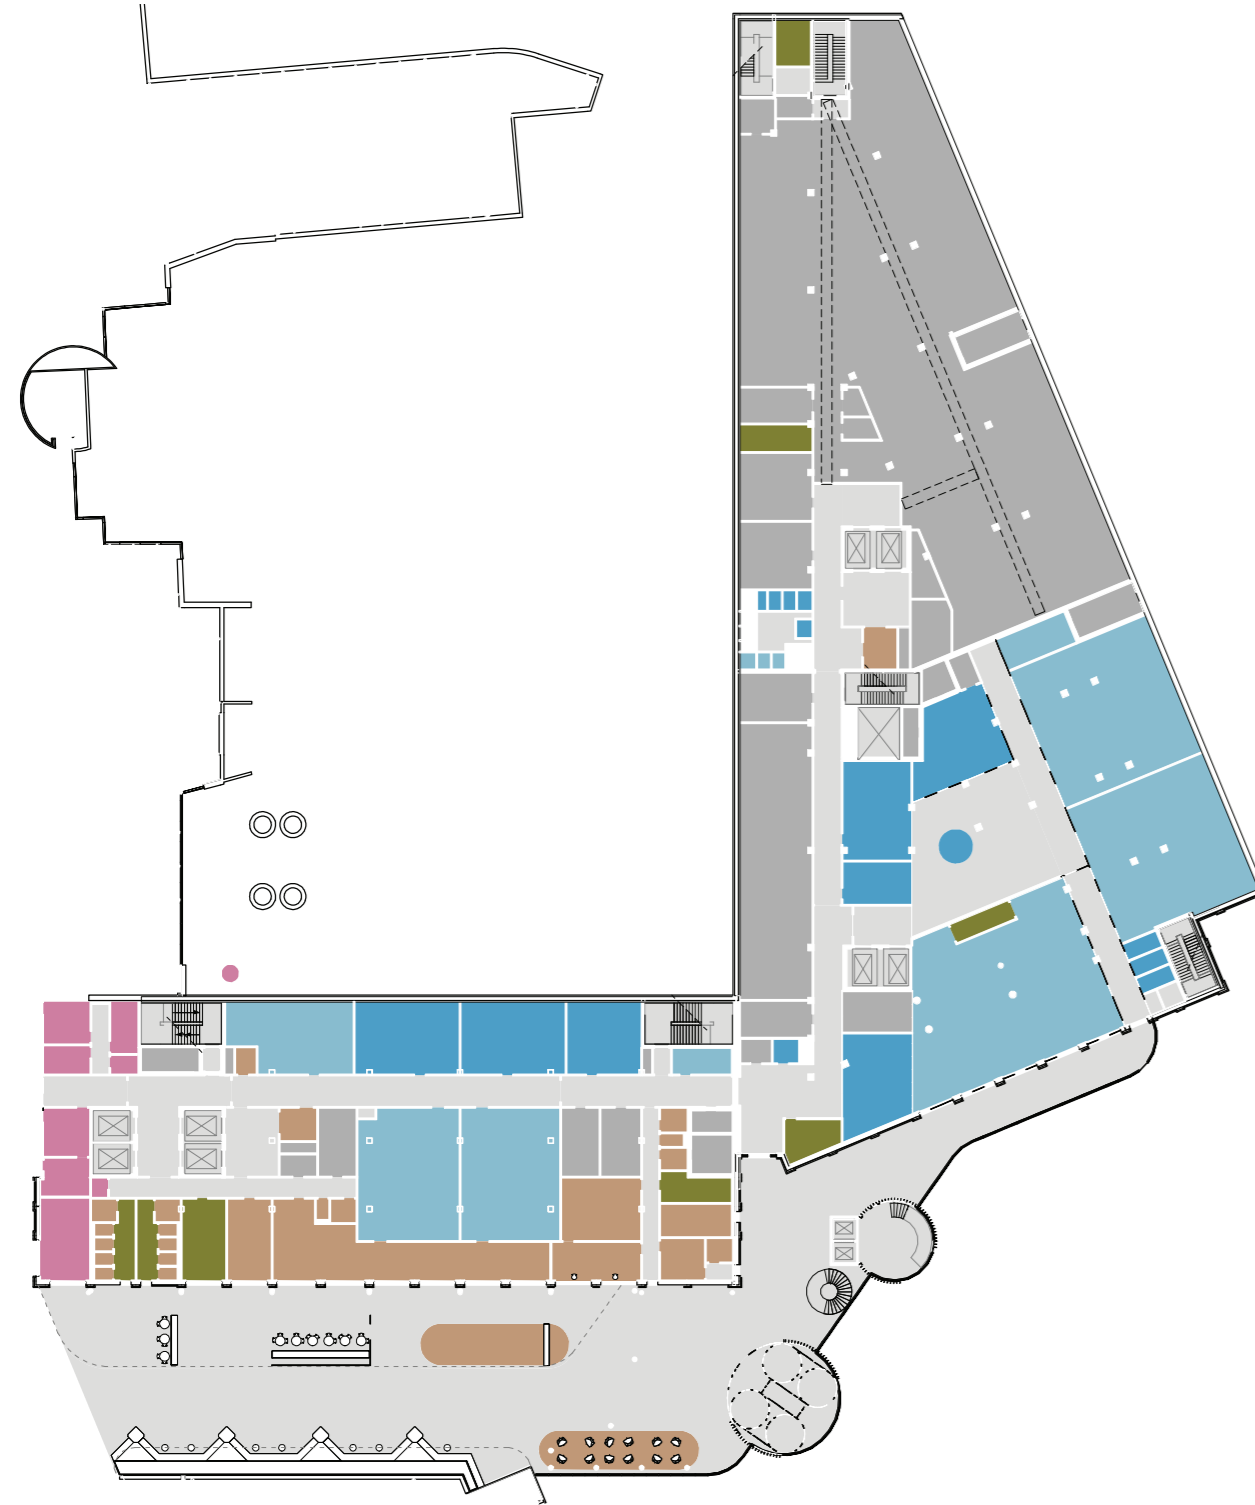


Hovedfunksjon


- Akutfunksjoner
- Ikke-medisinsk service
- Kontorarbeidsplasser og møterom
- Kommunikasjonsarealer
- Laboratoriemedisin
- Poliklinikk og dagbehandling
- UiO, forskning og undervisning
- OUS, forskning og undervisning
- Disponibelt areal
- Ikke-programmert areal
- Tekniske arealer VVS
- Tekniske arealer EI
- Tekniske arealer IKT

MØTE D4

ENDRINGER ETTER HOVEDAKTIVITET D3

- Ny planløsning som følge av adgang sjakt.
- Flyttet pauserom
- Flytte lager

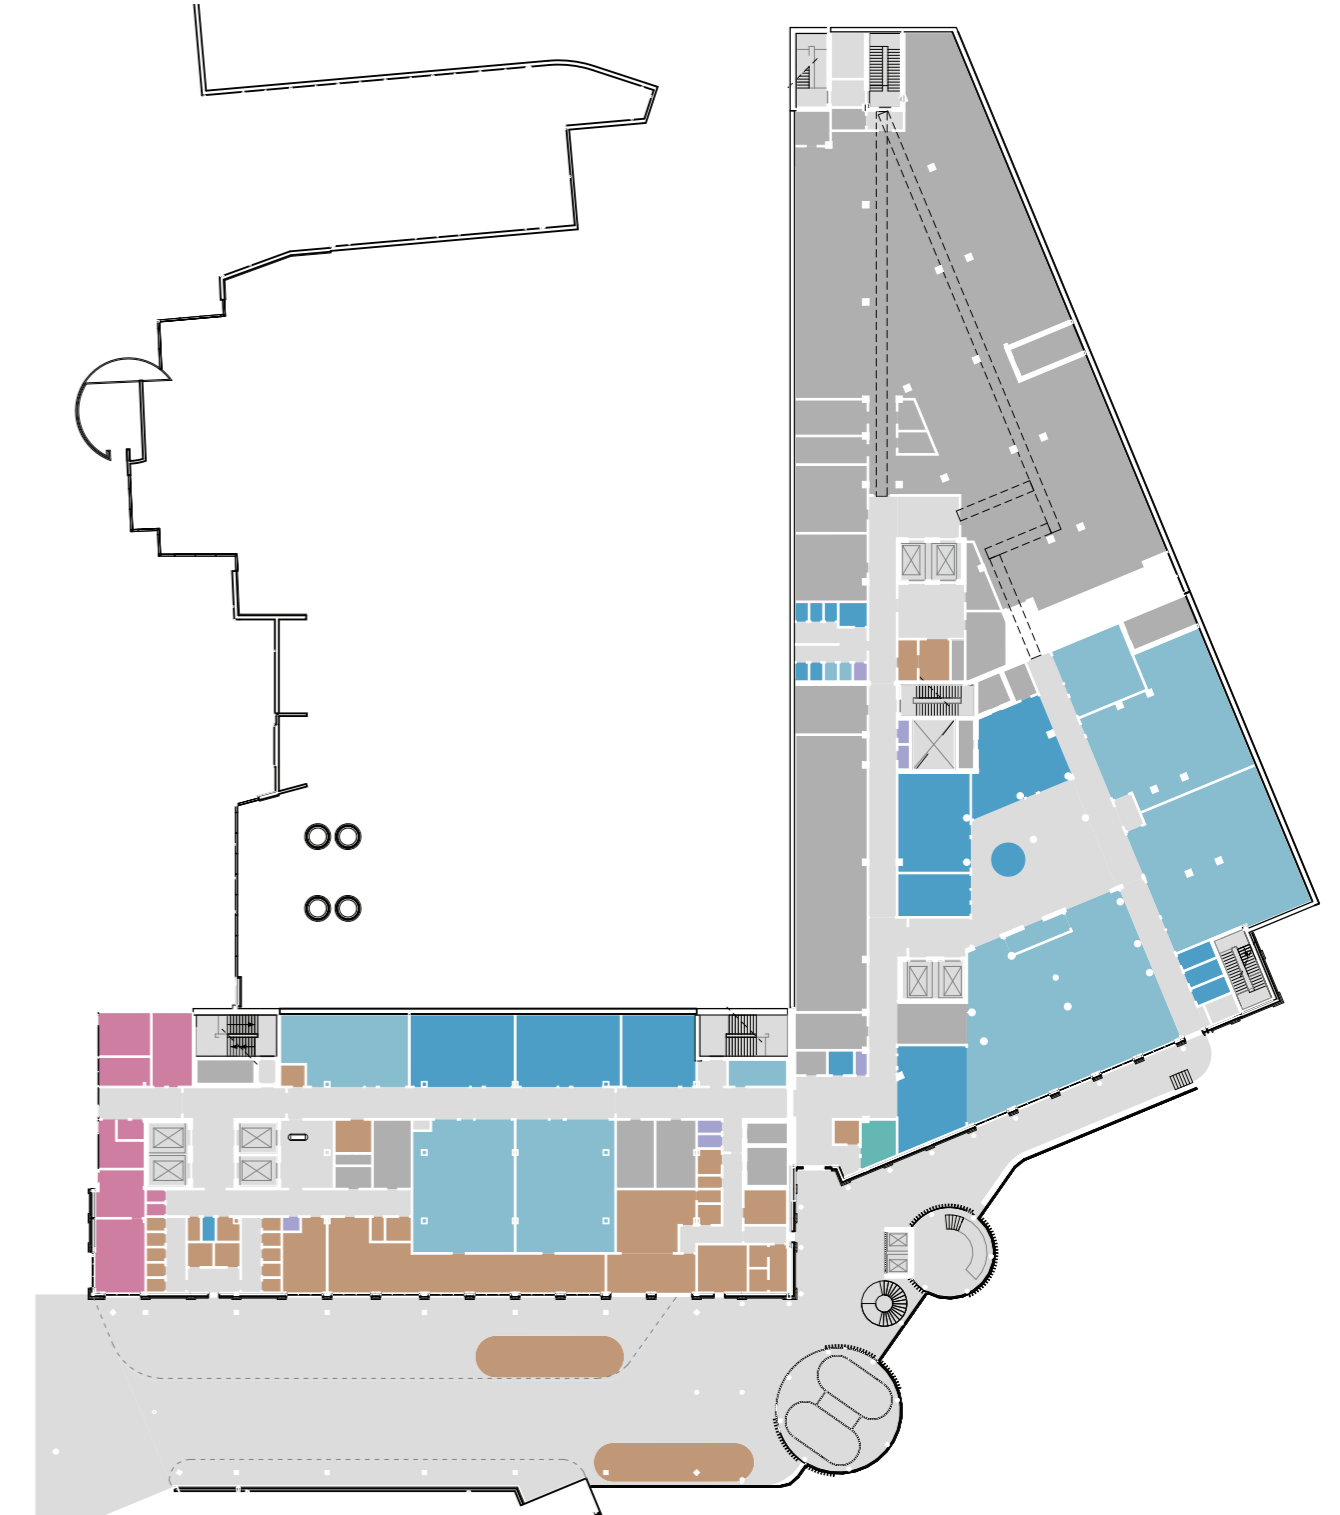

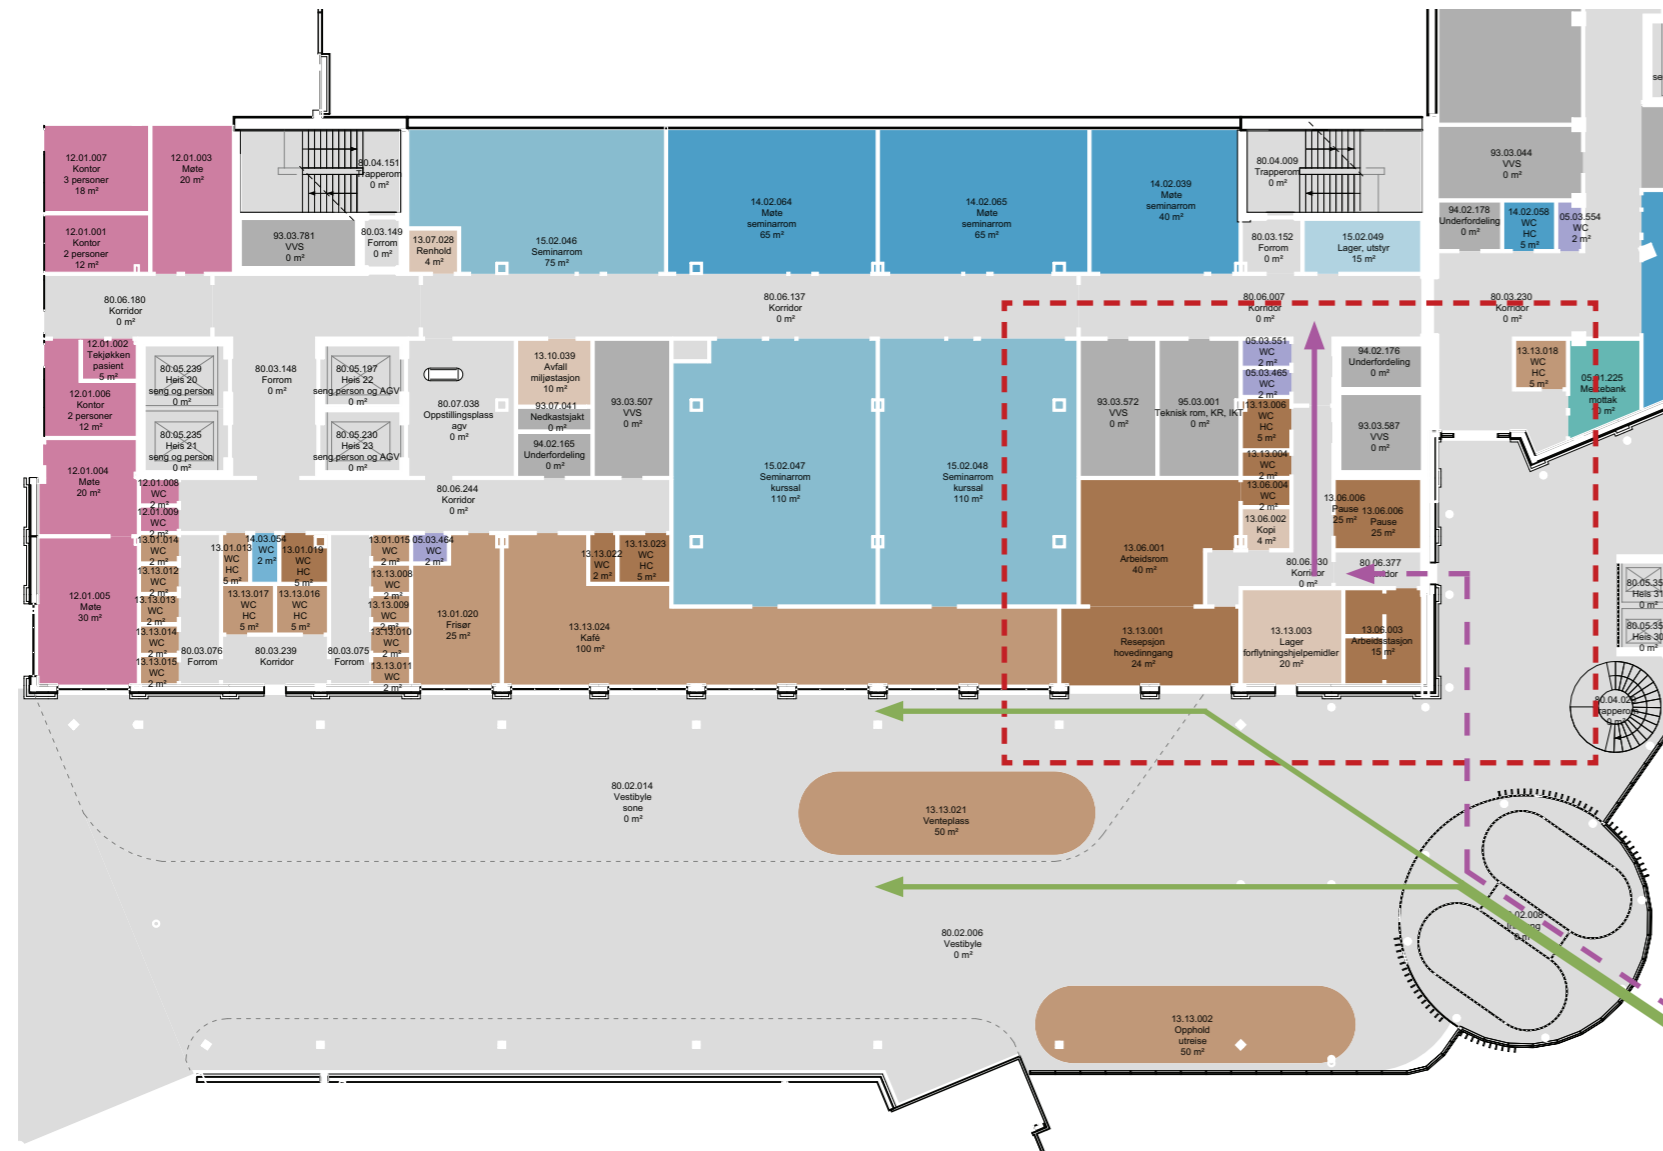

- ← GAENDE PASIENTER OG BESØK
- ← LIGGENDE PASIENTER OG SENGER
- ← VARER
- ← AKUTT - INTERMEDIÆR
- ← PERSONAL



MØTE D4

DAGSLYS

- Beregninger i dagens glassgate: klarer ikke dagslyskrav på 2%
- Opplevs allikevel som dagslys
- Dagslys: Direkte himmel-lys, reflektert lys fra lyse flater utenfor rommet og lys reflektert fra fleter inne i rommet.
- Opplevelsen av dagslys blir slik som i dagens glassgate
- Fra vaktrommet er det visuell kontakt mot lys og lyse arealer.

AVKLARINGER

- Antall for vaktentral: antall arbeidstimer i strekk før vaktrunde eller pause?
- Behov for skjerming vs. dagslys


PROSJEKTUTVIKLING FRA HOVEDAKTIVITET D3
BYGG F2

MØTE D3
GRUNNLAG FRA HOVEDAKTIVITET D3



MØTE D4
ENDRINGER ETTER HOVEDAKTIVITET D3

- Flyttet lager og garderobes

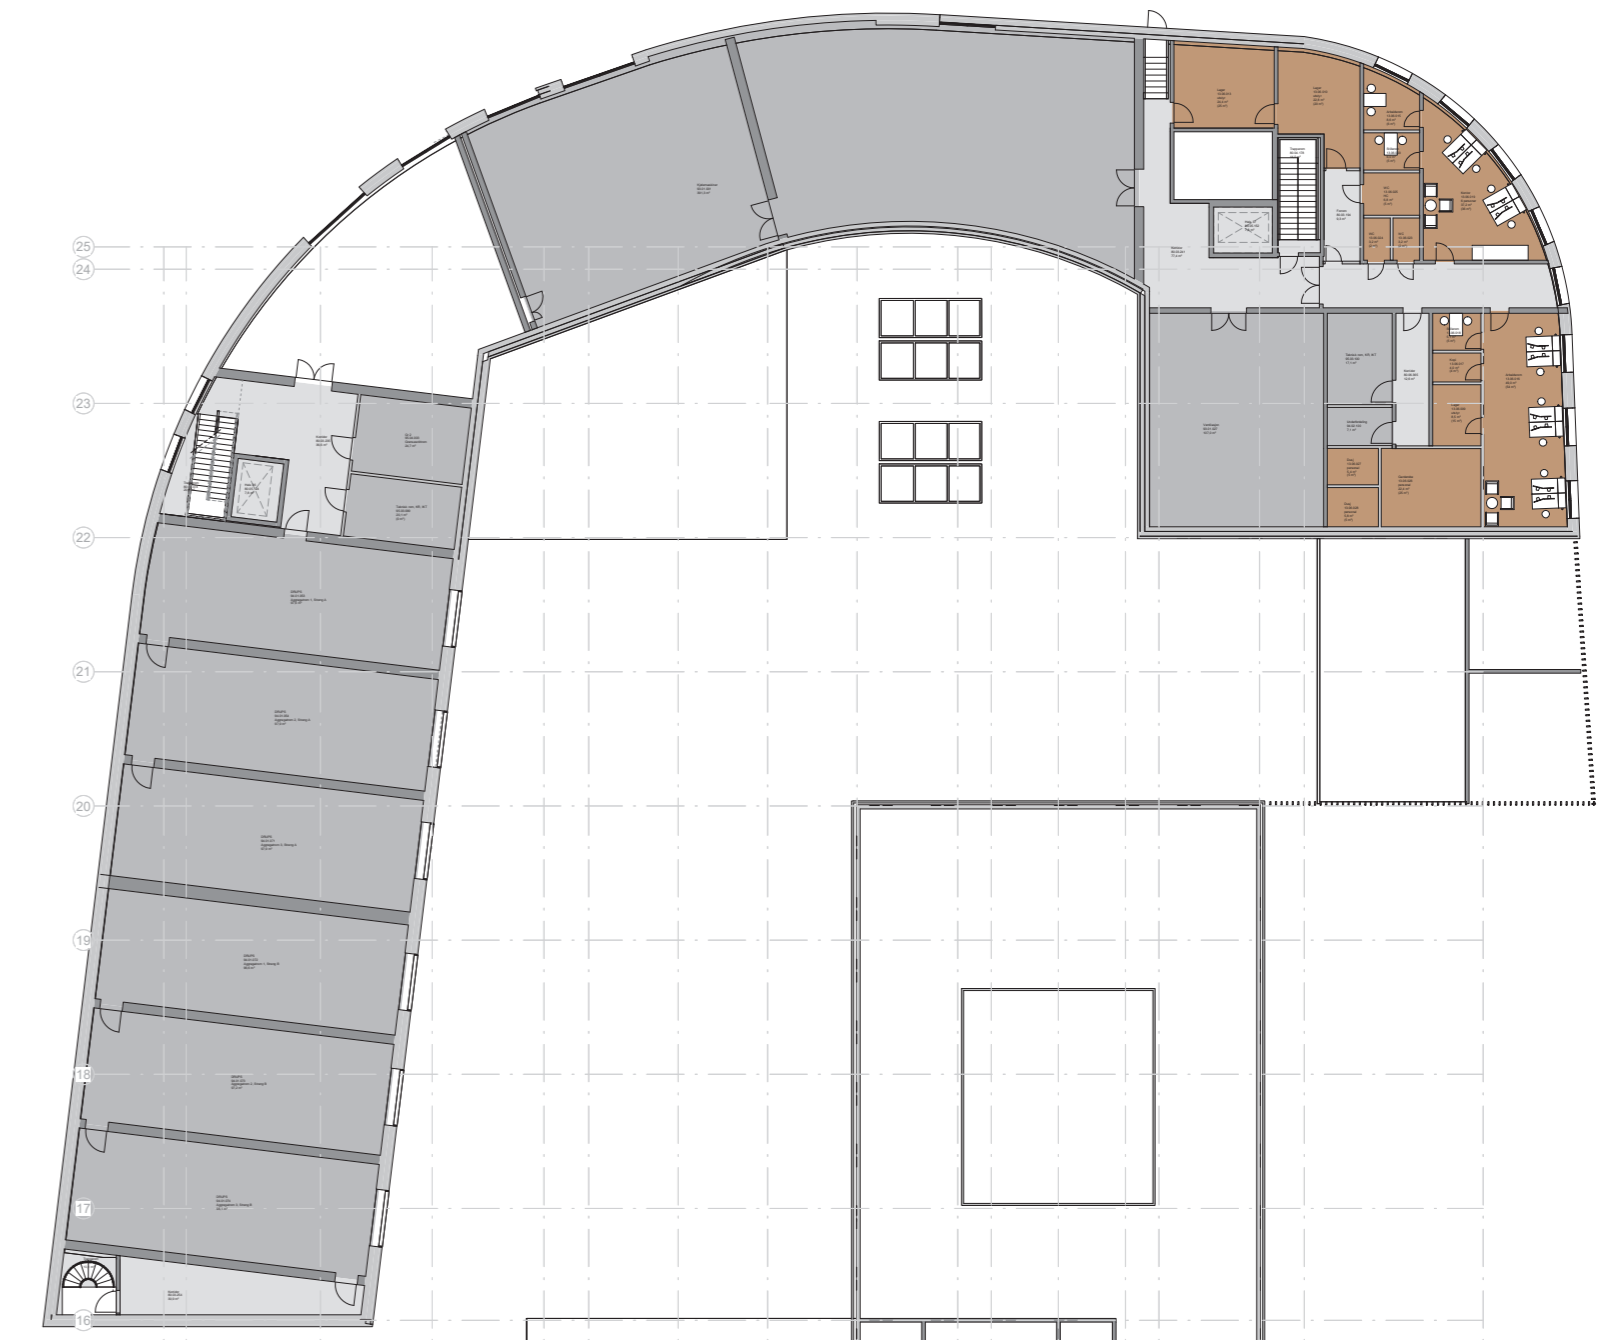

BYGG F2 - PLAN 03

PLAN 03 1:200

