

# NYE RIKSHOSPITALET

## MEDVIRKNING FORPROSJEKT - MØTE 4

01\_DØGNOMRÅDE SOMATIKK, VOKSNE | AKTIVITET D




## PROSJEKTUTVIKLING FRA HOVEDAKTIVITET D3

### MØTE D3 - PLAN 8

#### GRUNNLAG FRA HOVEDAKTIVITET D3

##### Hovedfunksjon

- Døgnområde somatikk voksne
- Ikke-medisinsk service
- Kontorarbeidsplasser og møterom
- Kommunikasjonsarealer
- Laboratoriemedisin
- Medisinsk service
- Midlertidig
- UiO, forskning og undervisning
- OUS, forskning og undervisning
- Tekniske arealer VVS
- Tekniske arealer EI
- Tekniske arealer IKT

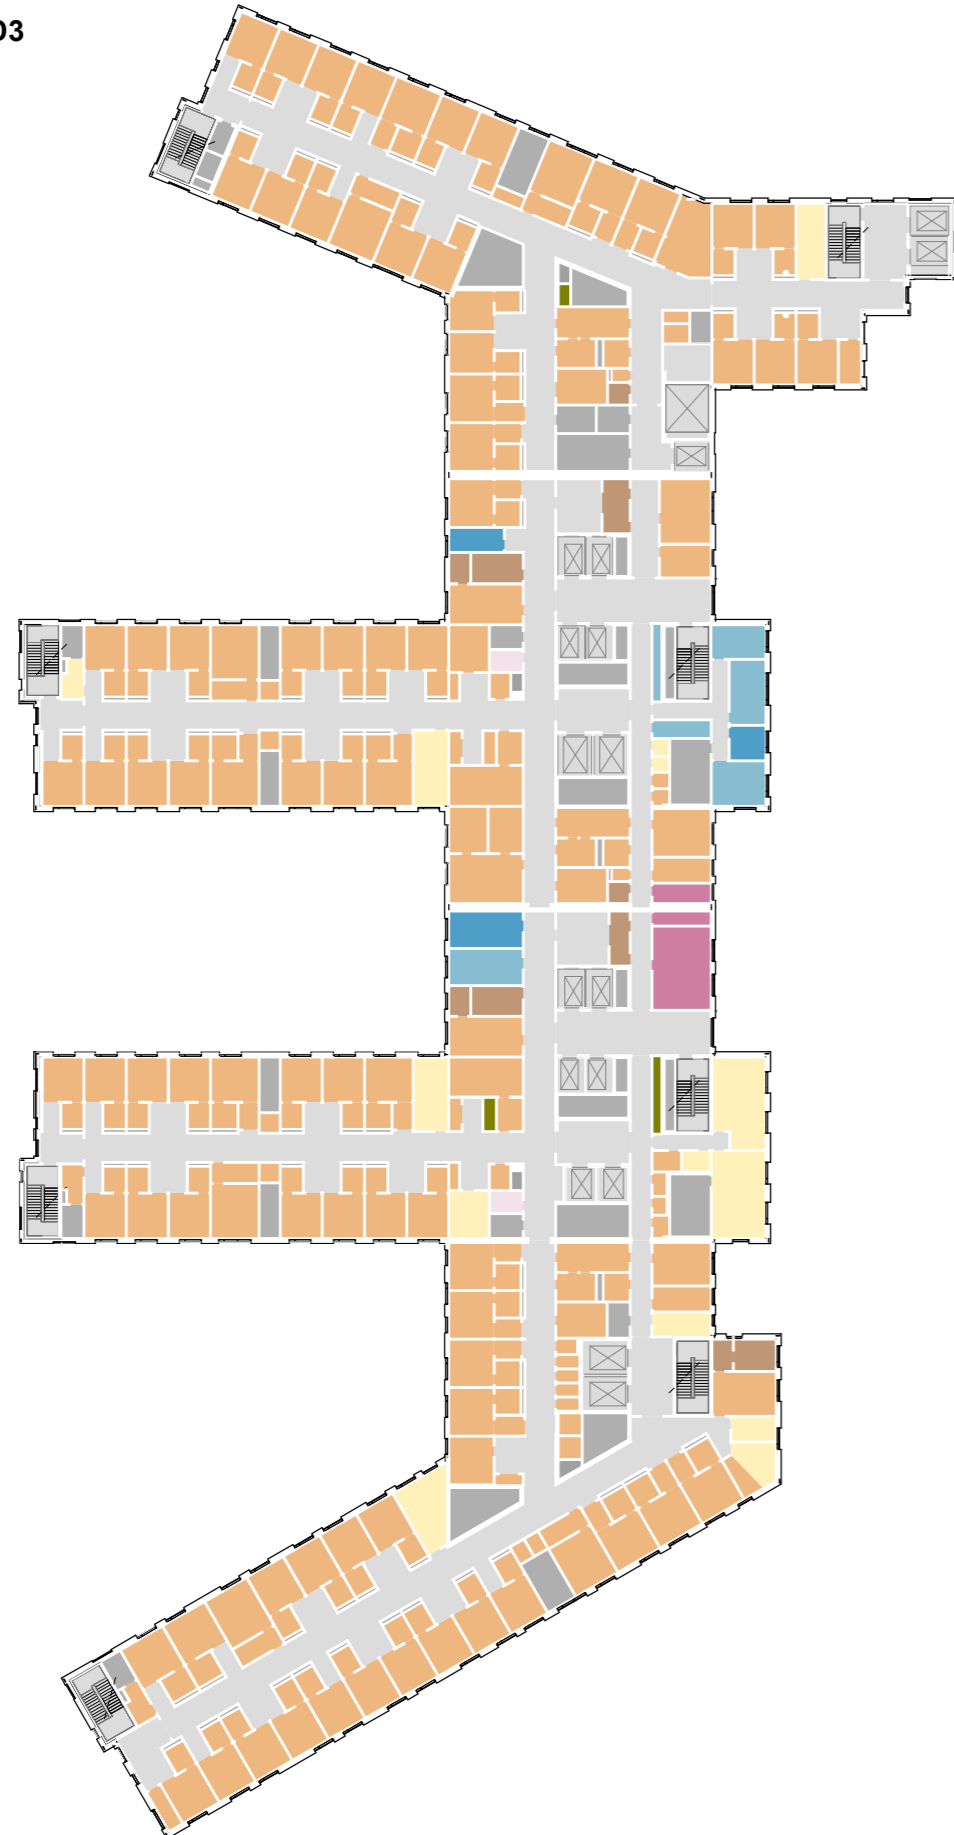

1:700

Medvirkning forprosjekt // aktivitet D  
September 2022


## Nye Rikshospitalet

Medvirkningsmøte D4

### MØTE D4 - PLAN 8

#### ENDRINGER ETTER HOVEDAKTIVITET D3

- Kontaktsmitte i J4 er flyttet ut i lamellen mot vest etter gruppens ønske
- Renholdsrom i kjernen i J4 er lagt inn
- Arbeidsstasjon og sengerom for intermediær er lagt inn i lamell J1 og J3
- Kontor og møterom er lagt inn der det er plass og stillerom er plassert nær arbeidsstasjon i lamellene.
- Lager utstyr er lagt inn som avtalt i grønt sengeområde
- Rehabilitering er omorganisert etter ønske og det er lagt inn et lager ved sjakten i indre hjørne
- Forslag i J1 med lagernisjer ute i lamellen ved arbeidsstasjonen. Erstatte ytre arbeidsstasjon
- Farmasitunet i plan 9 er tatt ut og har gitt plass til mer kontorarealer.

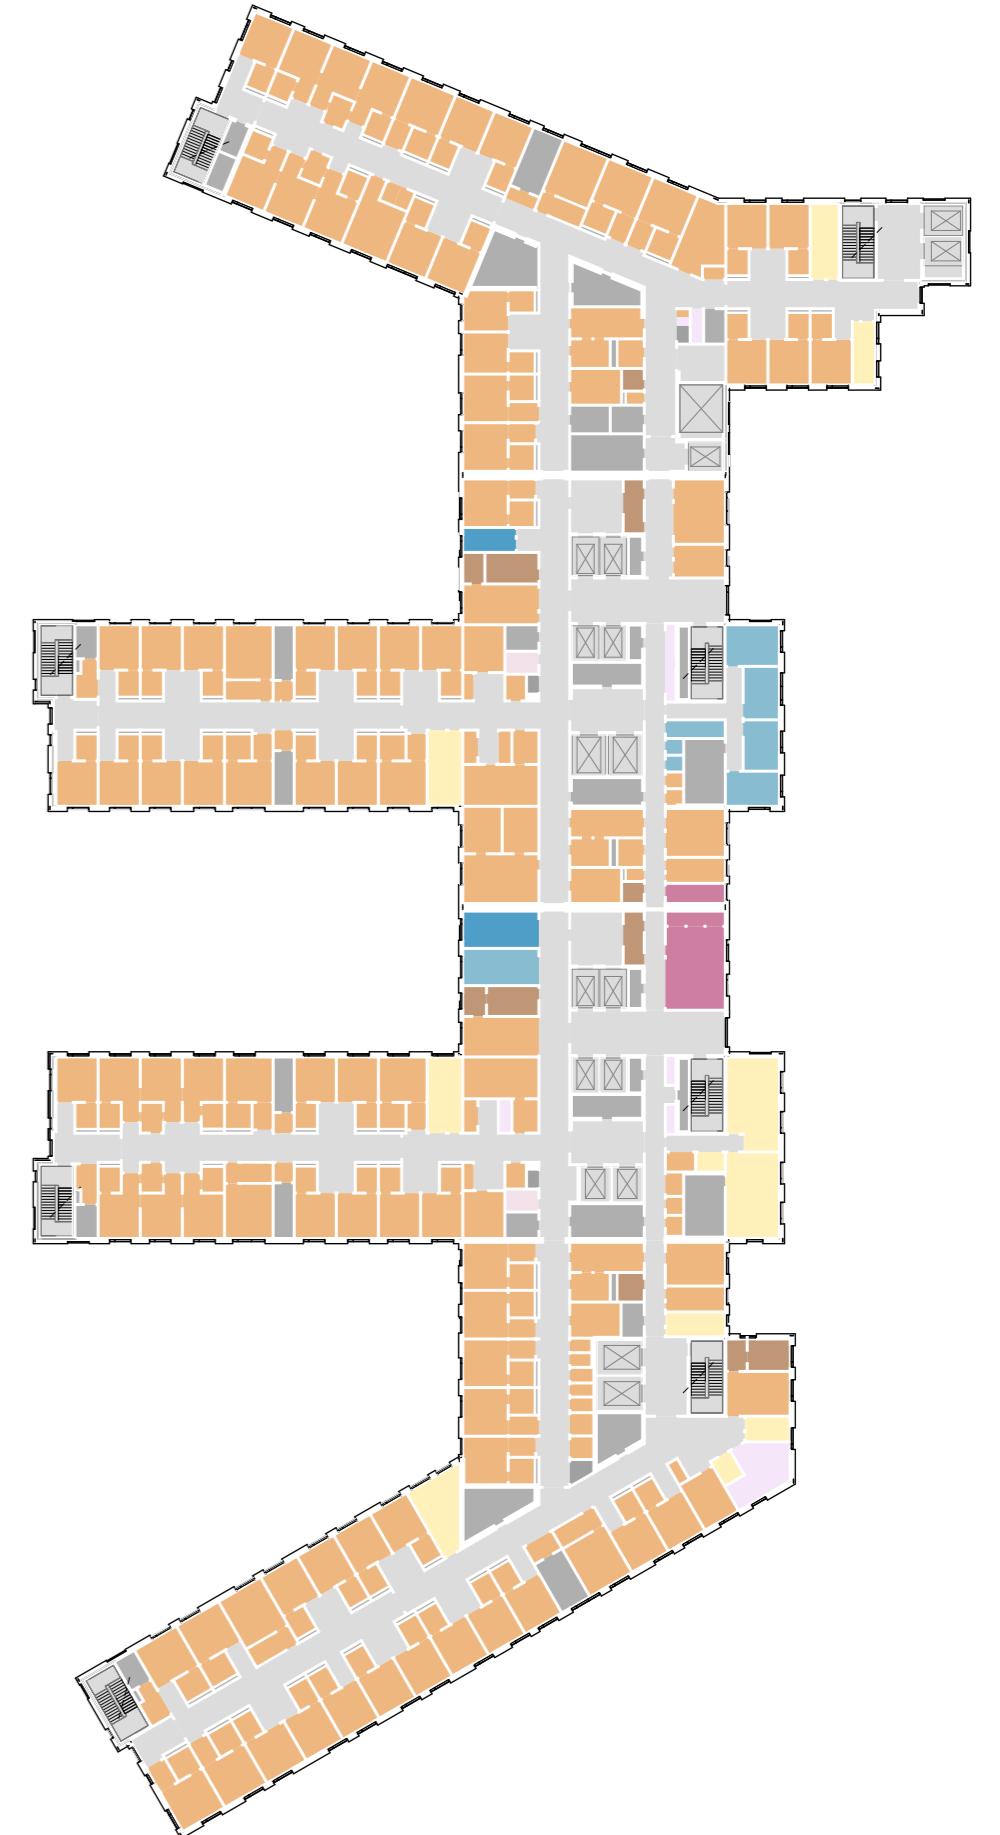


1:700



Nye Rikshospitalet  
Medvirkningsmøte D4

PLAN 8


- Hovedfunksjon
- Døgnområde somatikk voksne
  - Ikke-medisinsk service
  - Kontorarbeidsplasser og møterom
  - Kommunikasjonsarealer
  - Laboratoriemedisin
  - Medisinsk service
  - Midlertidig
  - UiO, forskning og undervisning
  - OUS, forskning og undervisning
  - Tekniske arealer VVS
  - Tekniske arealer EI
  - Tekniske arealer IKT

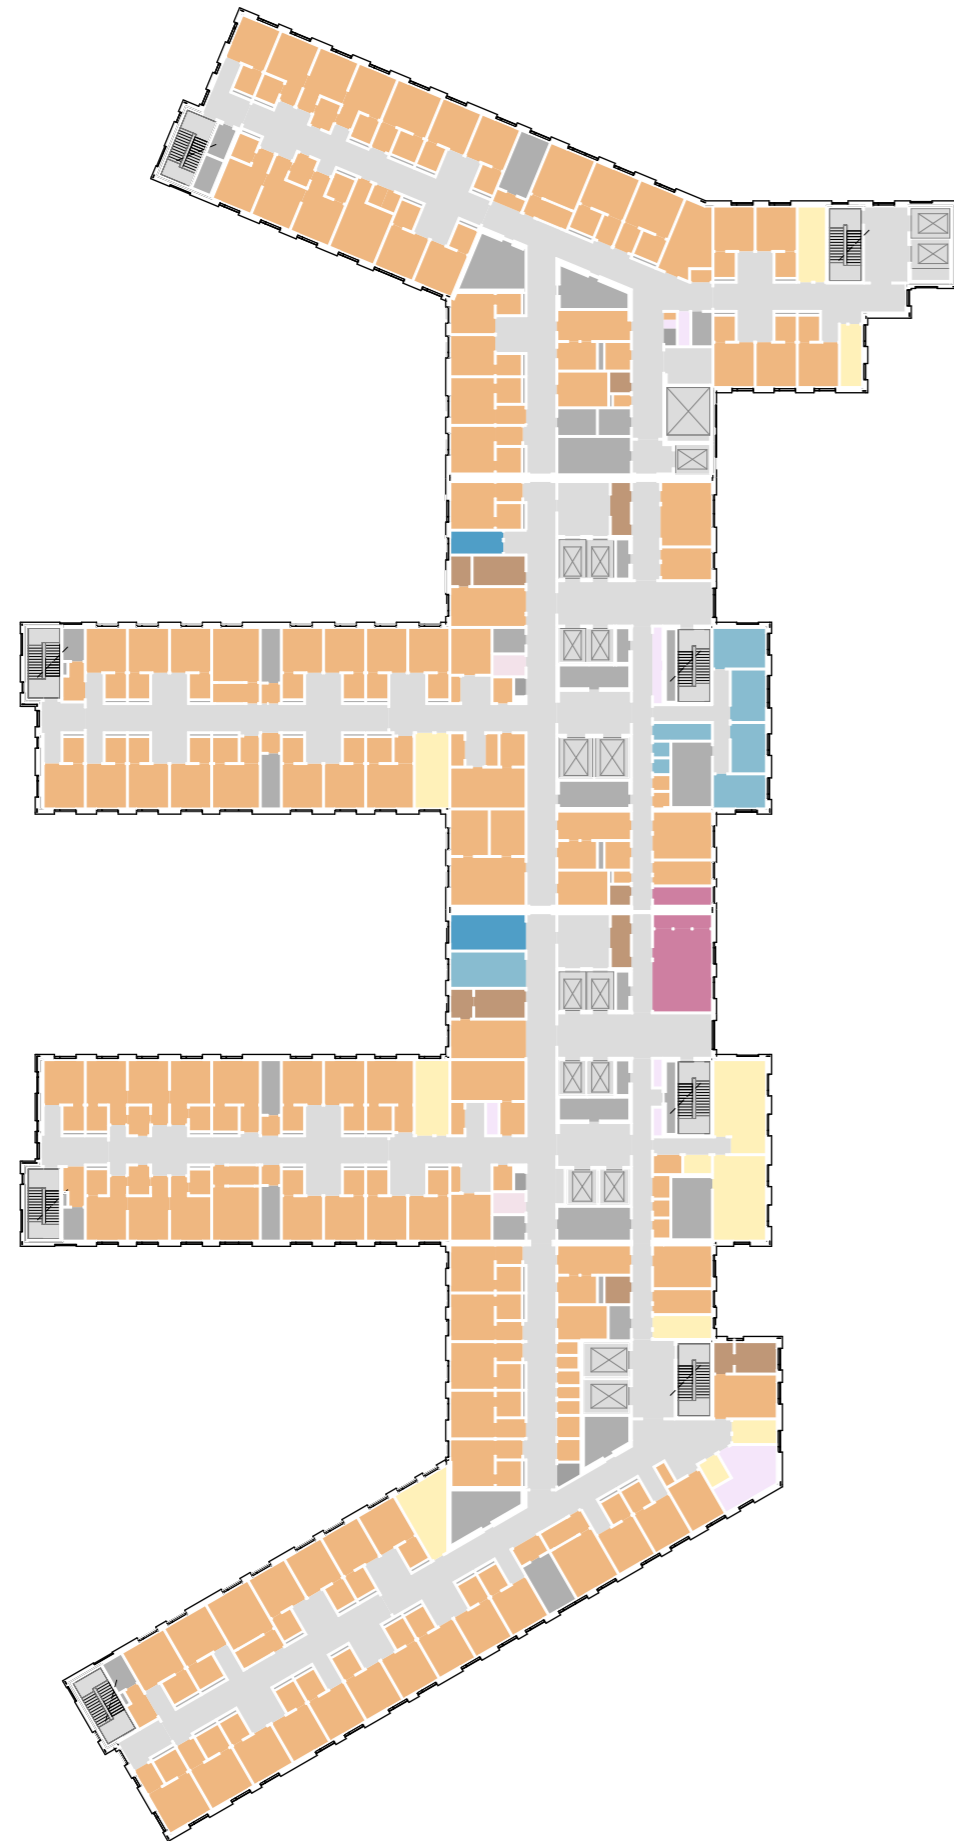

1:700


Medvirkning forprosjekt // aktivitet D  
September 2022

PLAN 9

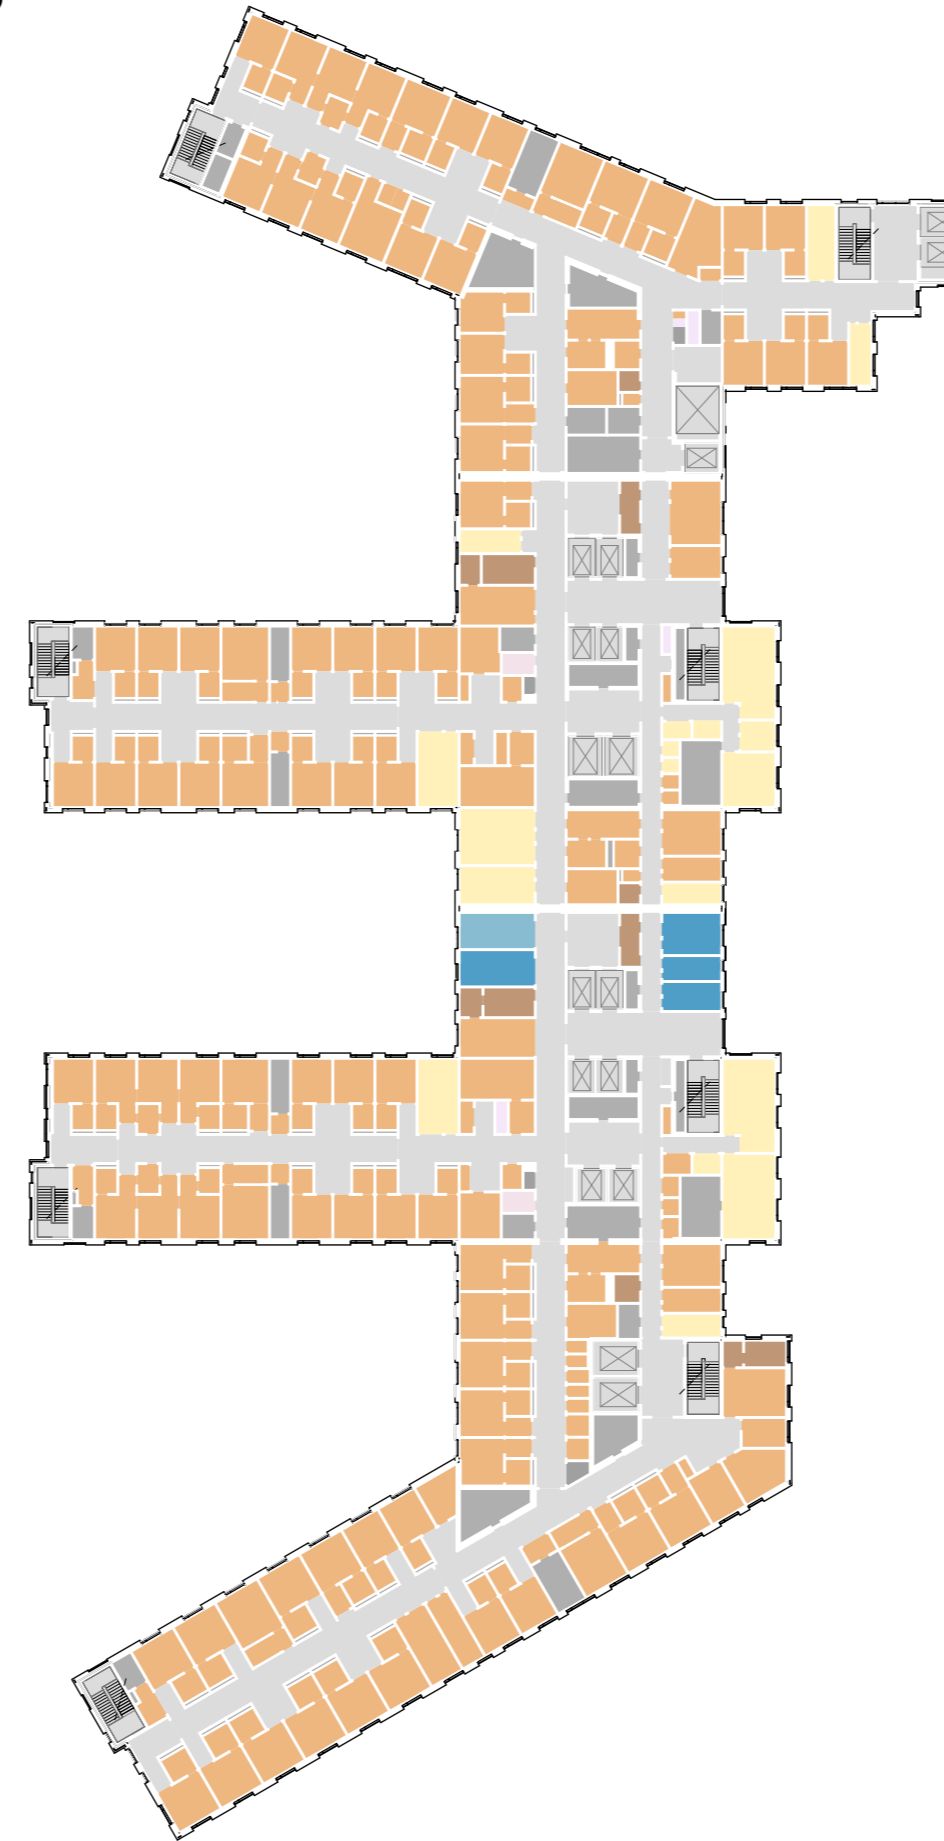

1:700

PLAN 10

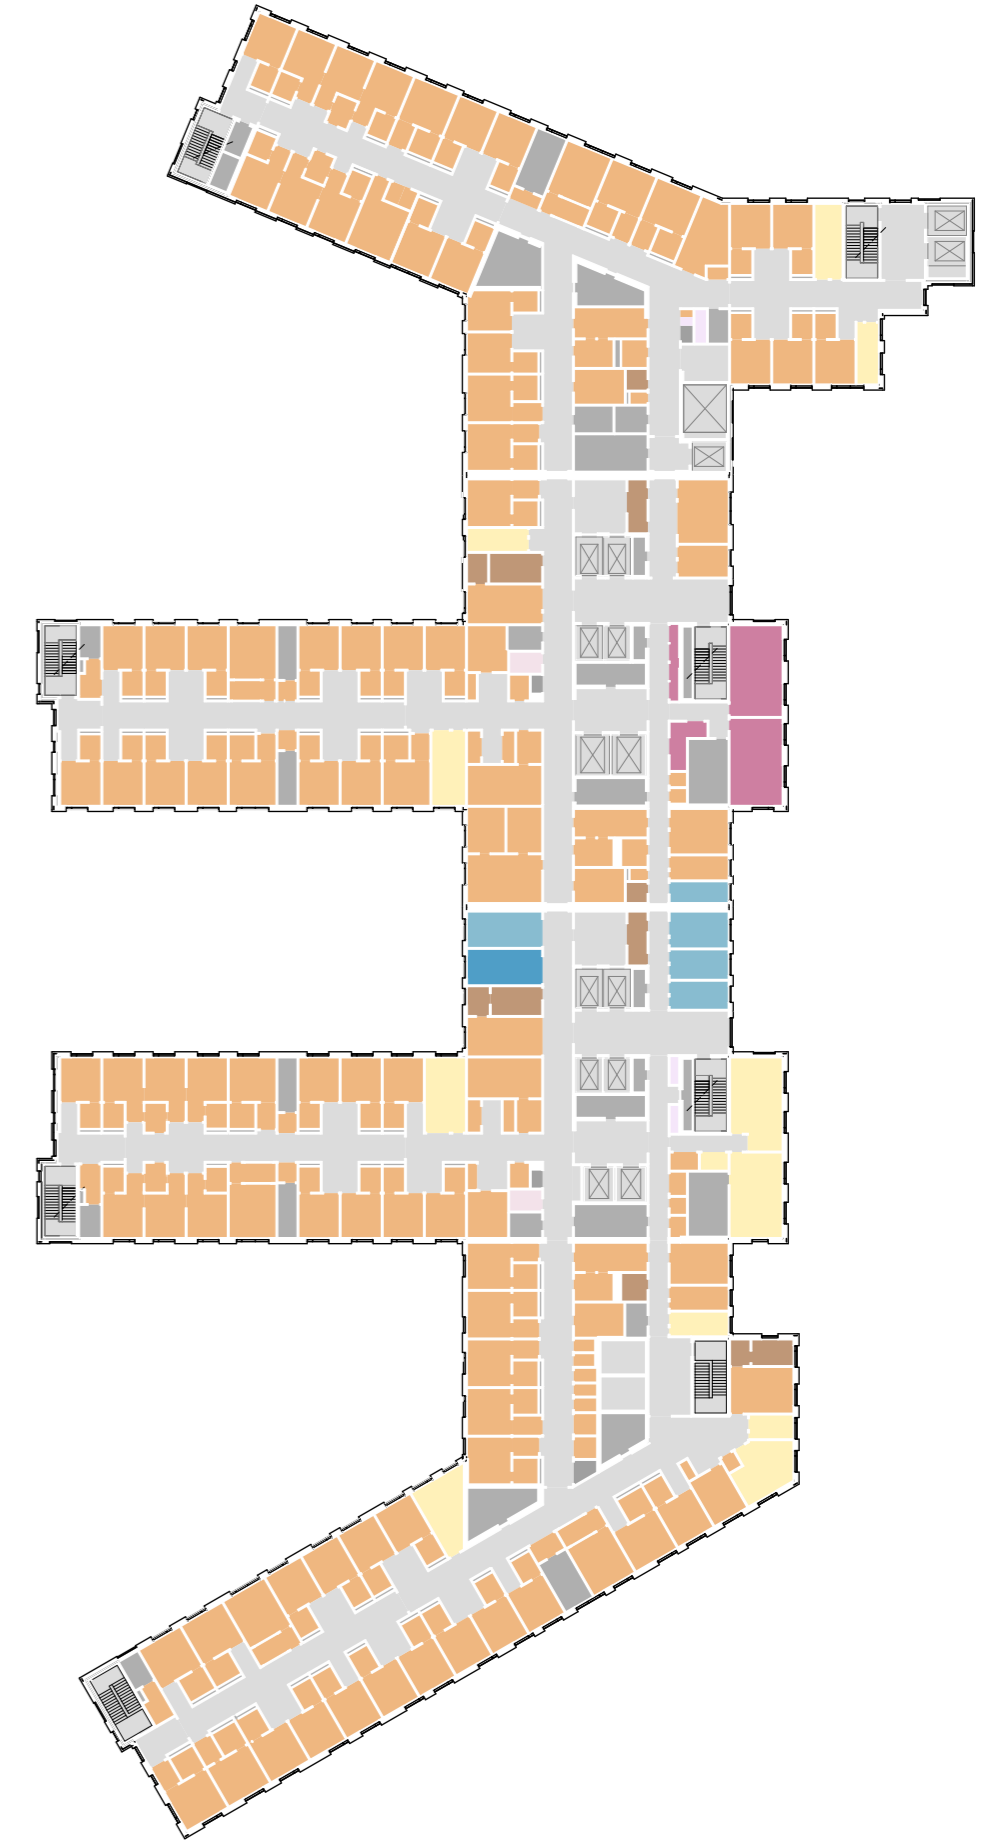

1:700





PLAN 8  
J1 OG J2


J3 OG J4

Avdelinger

- Personalfunksjoner Døgnområde
- Pasientfunksjoner Døgnområde
- Støttefunksjoner Døgnområde
- Laboratoriemedisin
- Forskning og undervisning, OUS
- Forskning og undervisning, UiO
- Støttefunksjoner Ikke-medisinsk service
- Medisinsk service
- Kontorarbeidsplasser og møterom
- IA
- Kommunikationsarealer
- Teknikk

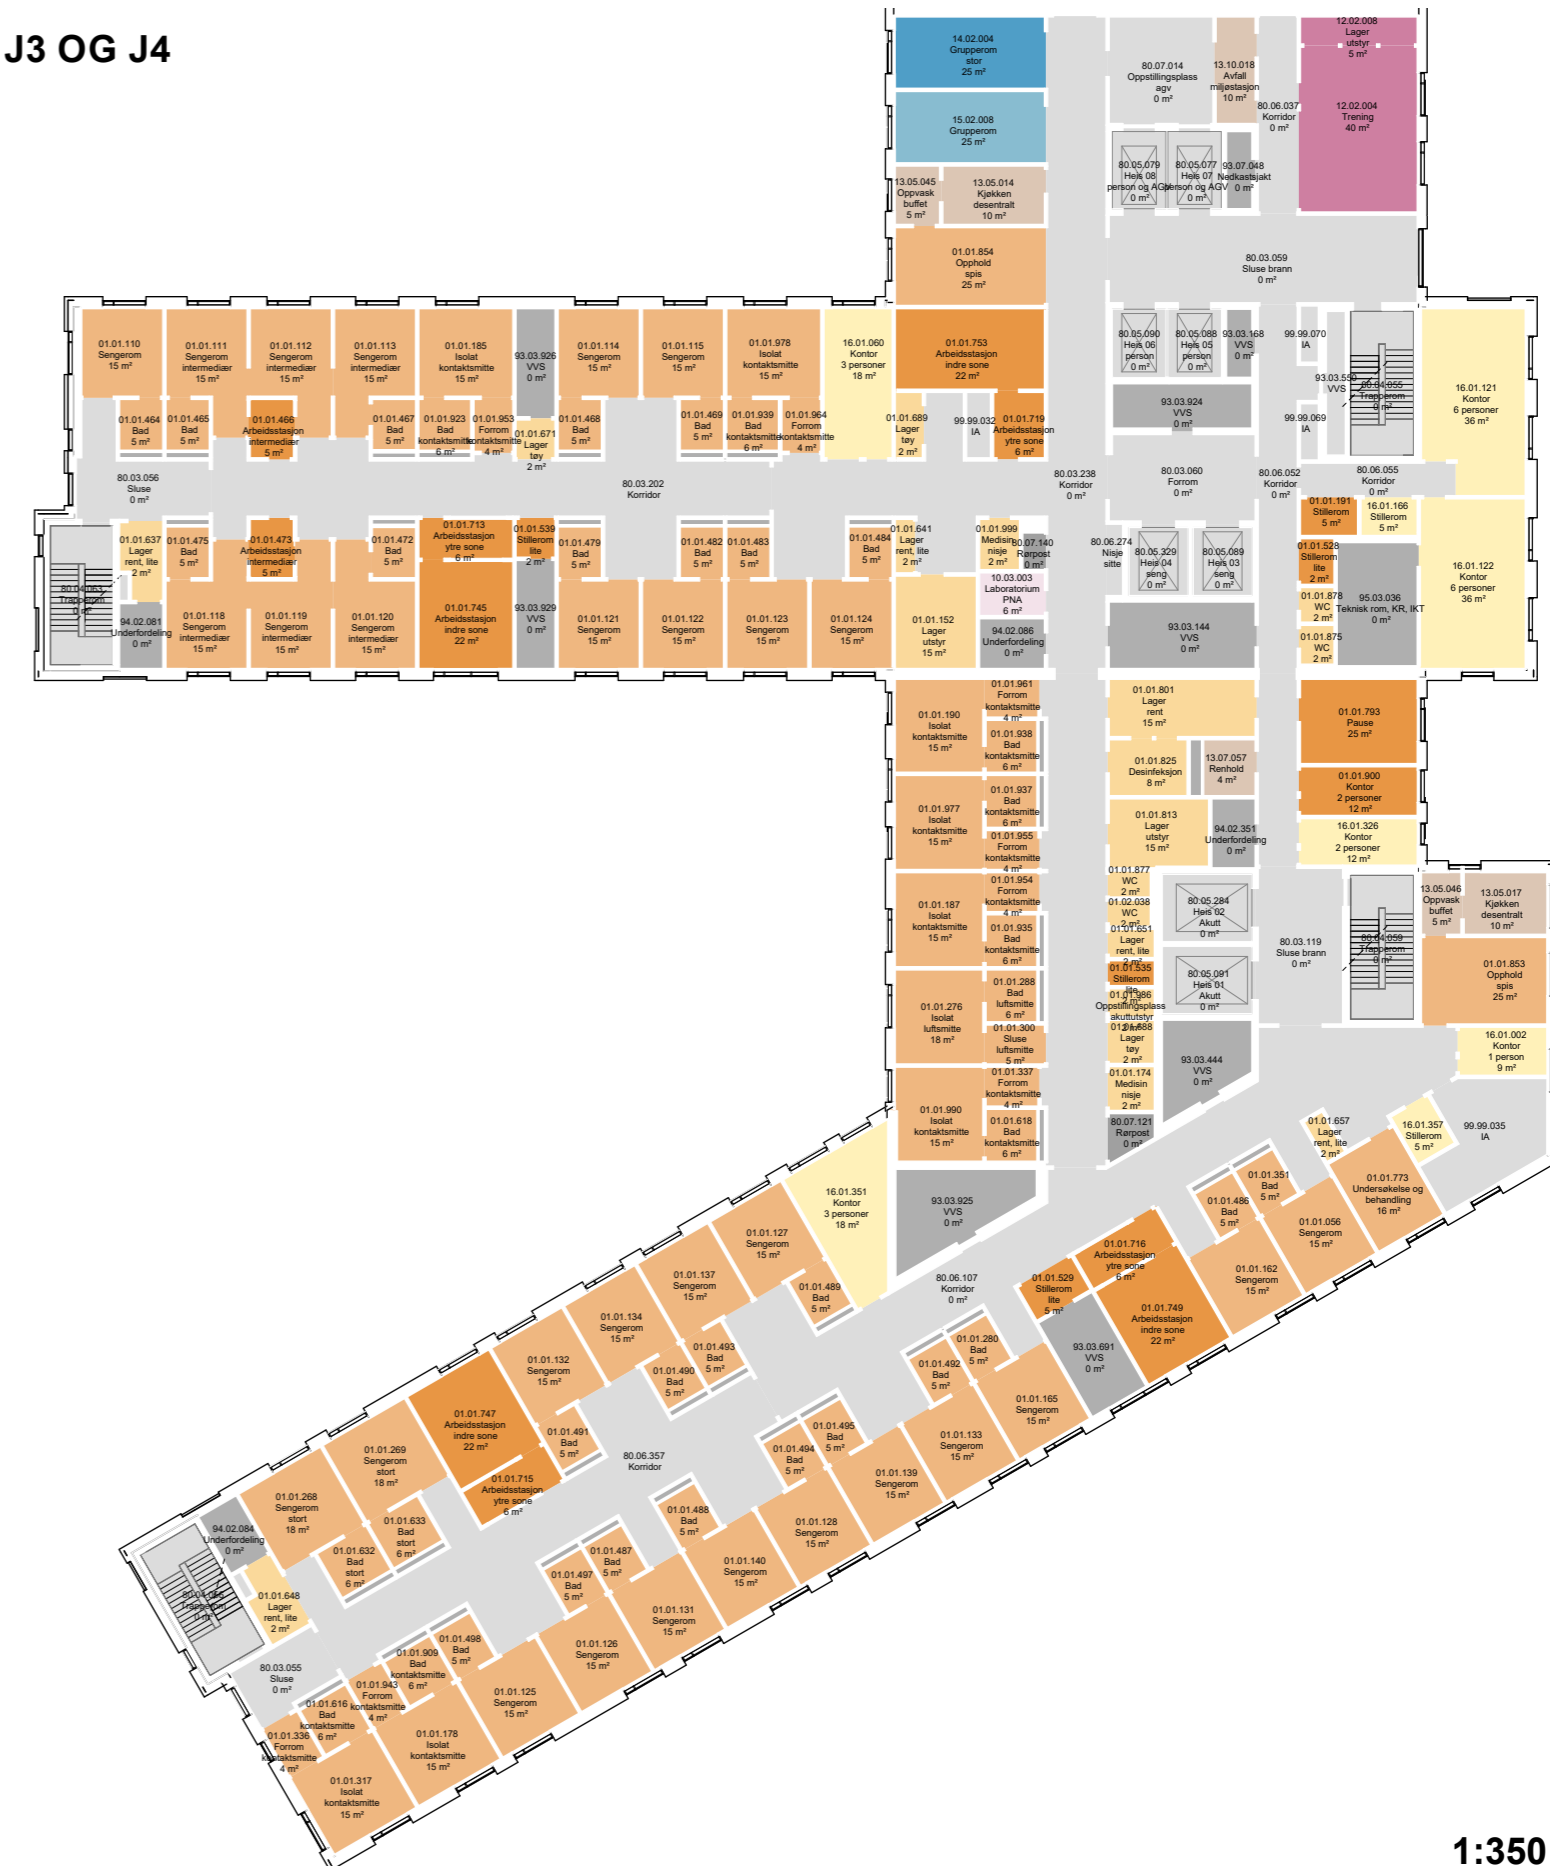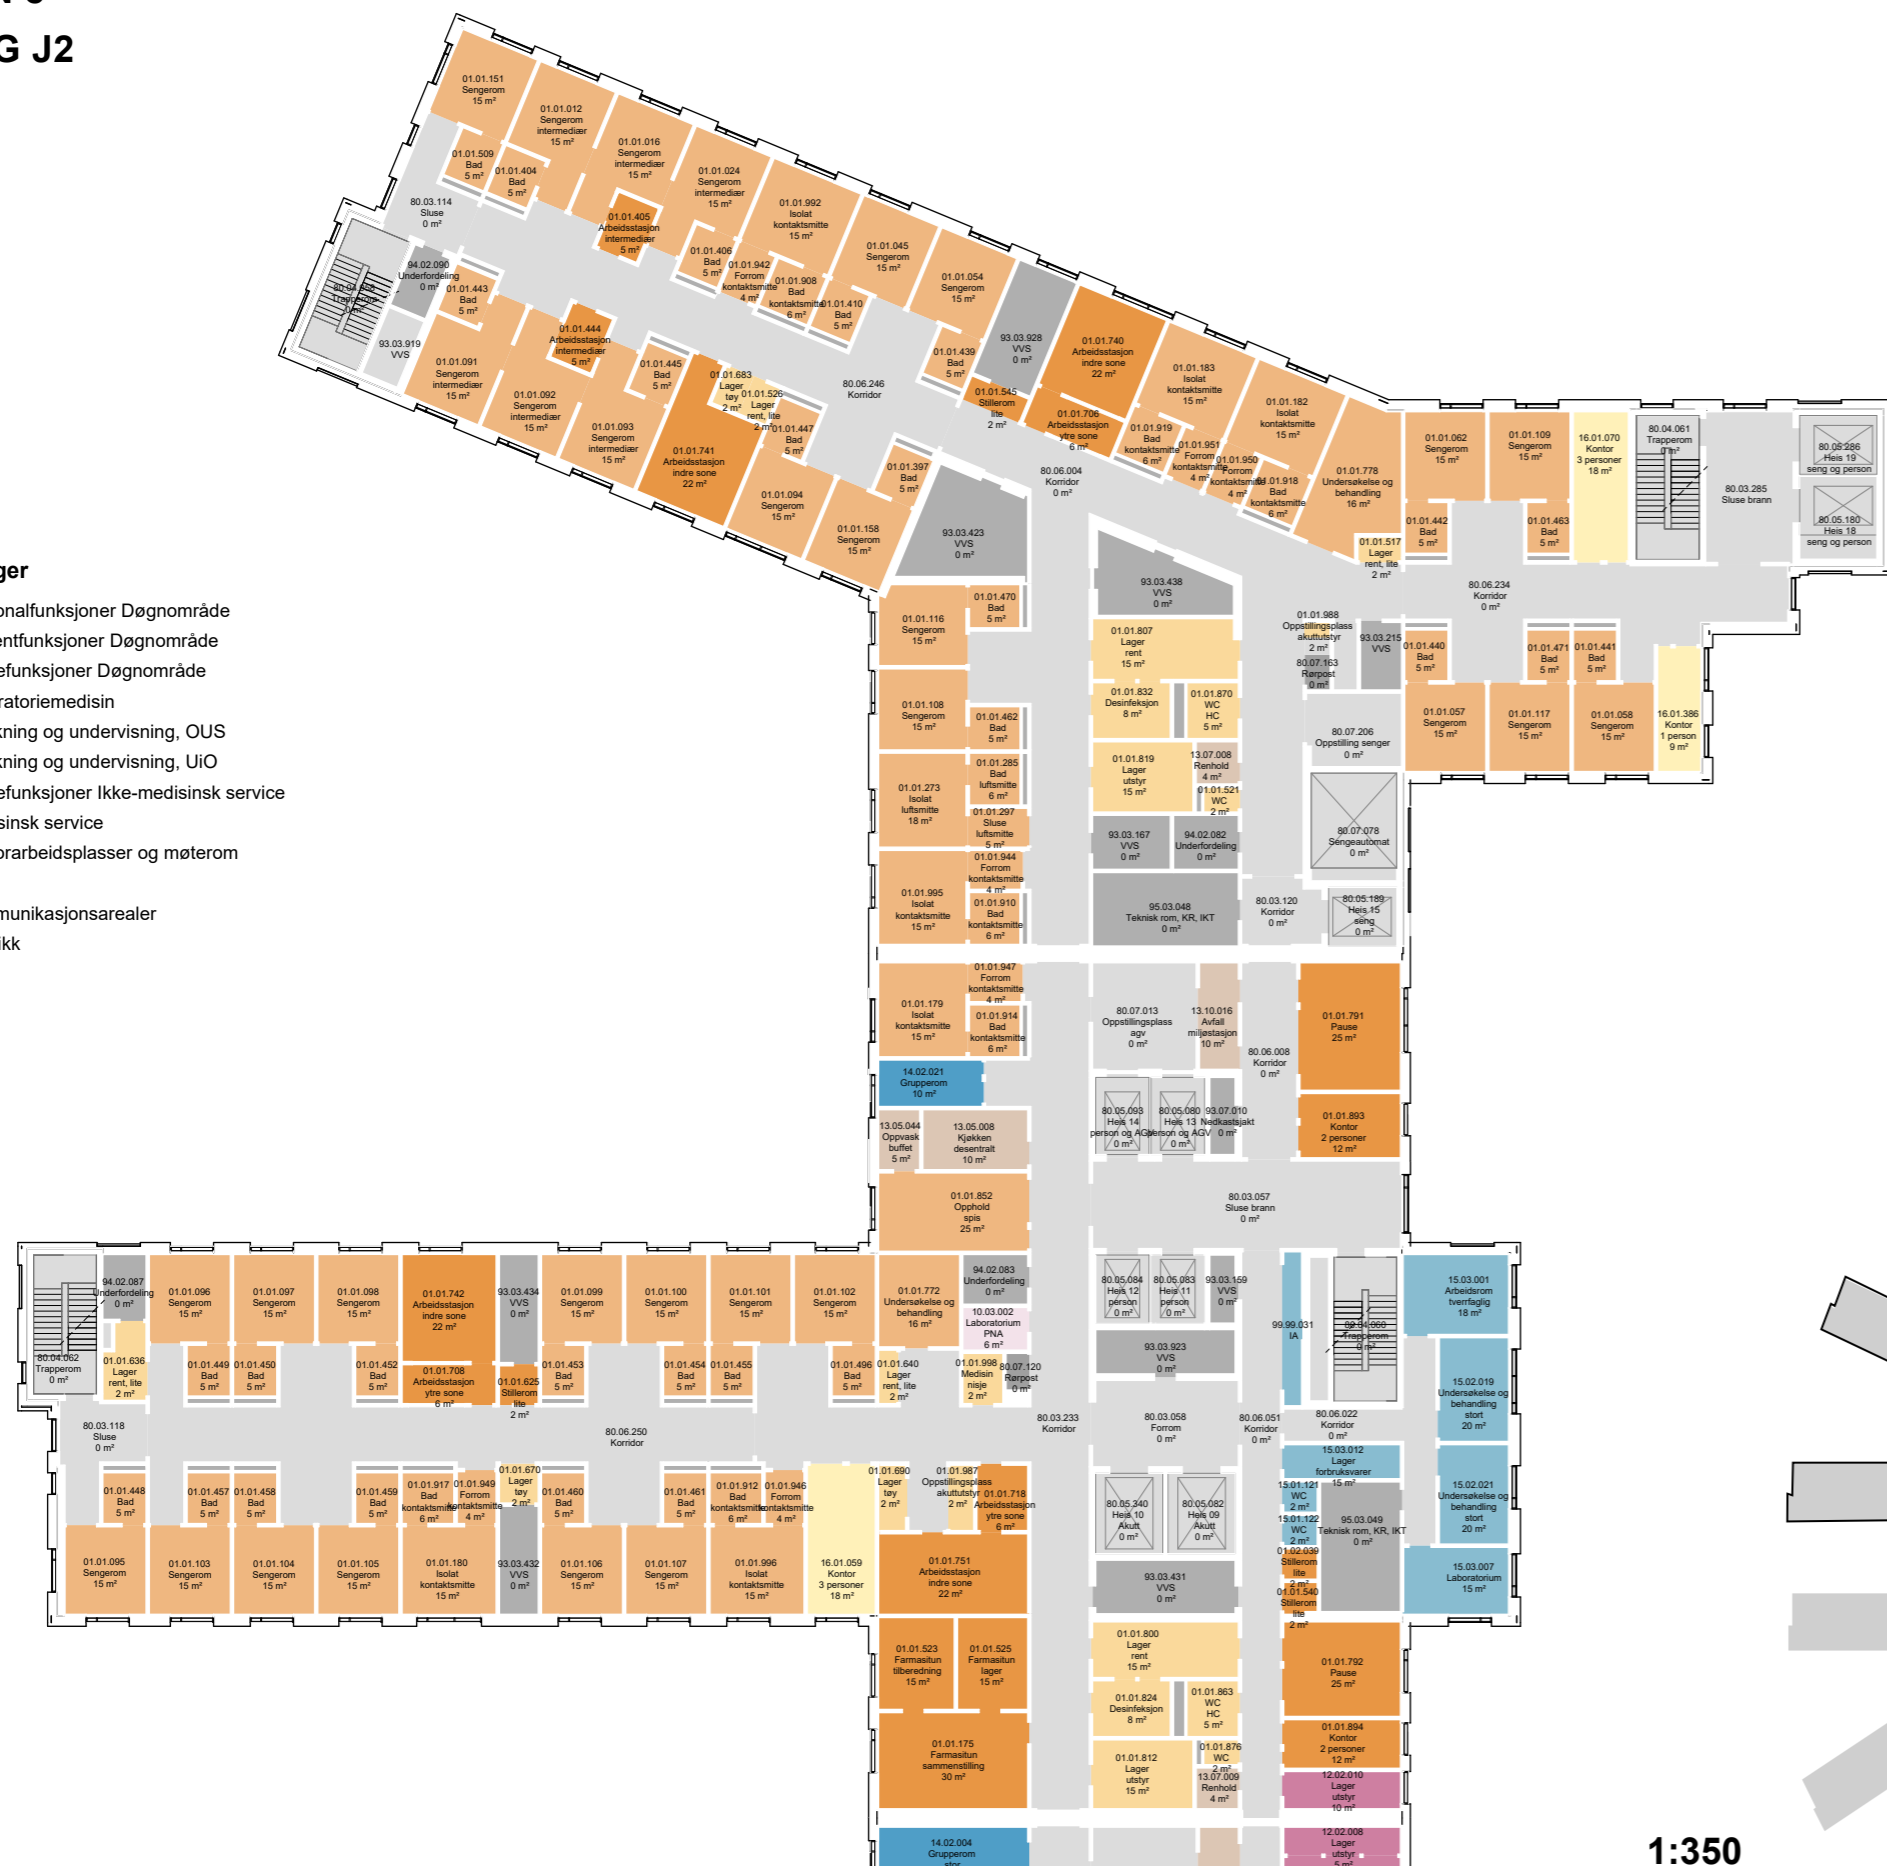

PLAN 9  
J1 OG J2

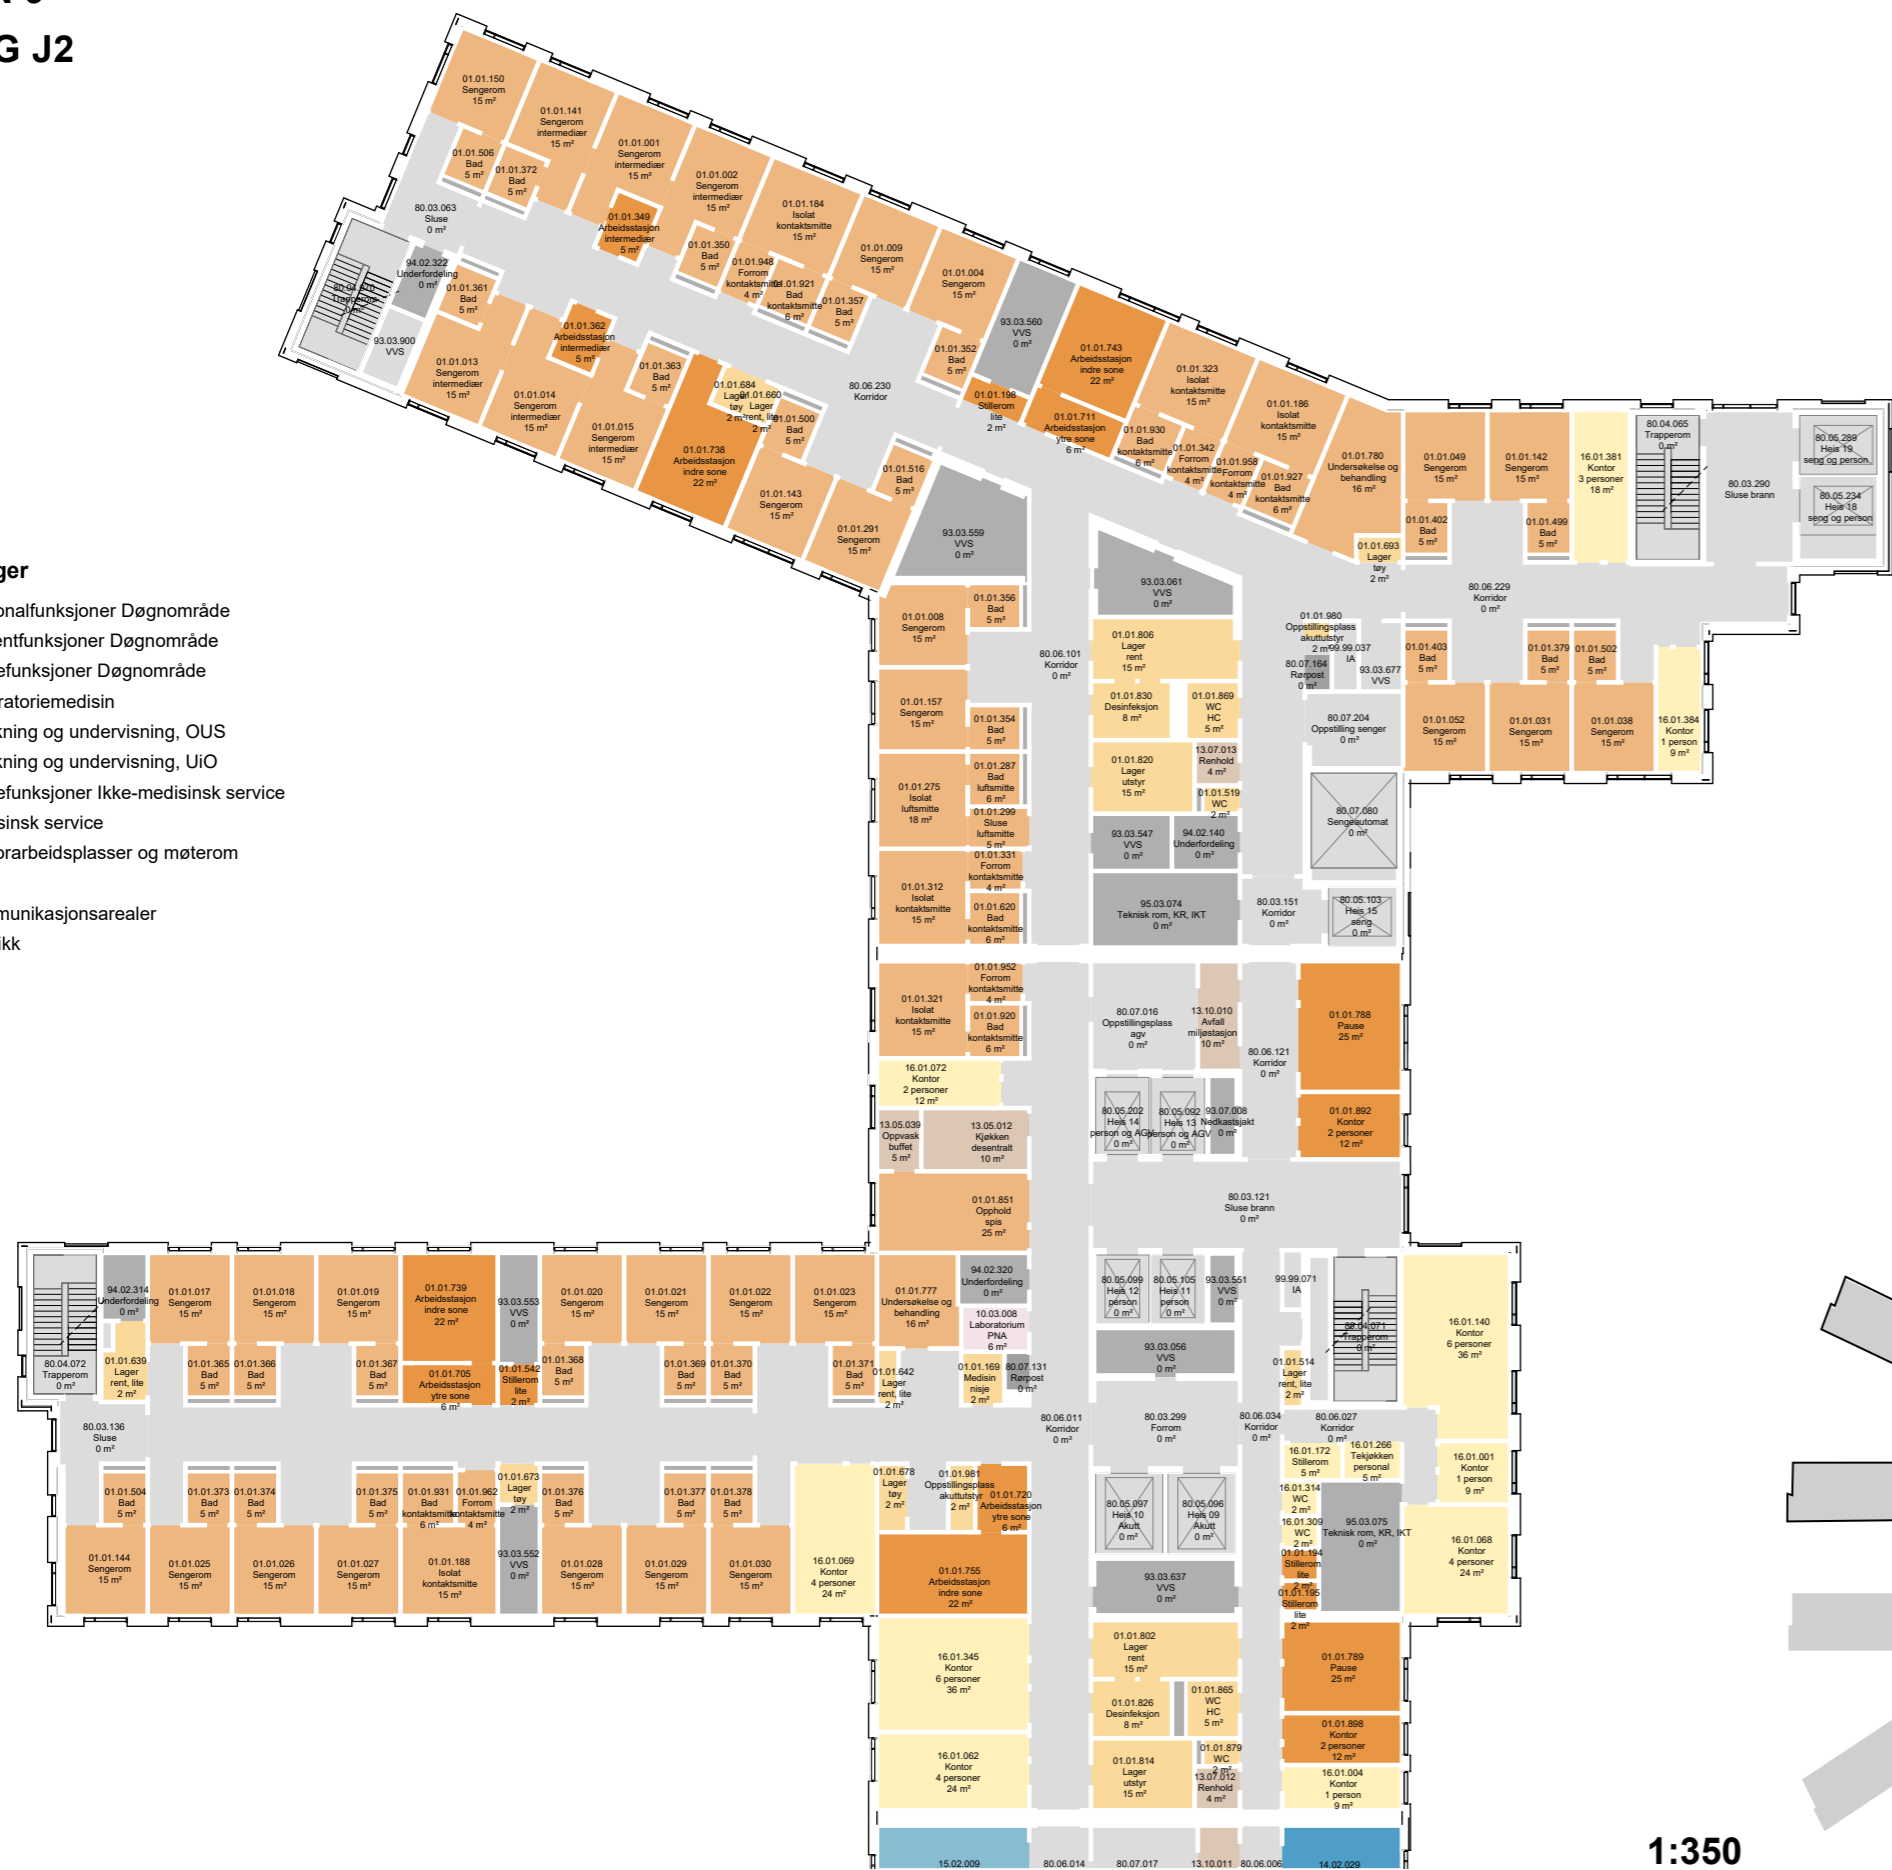


Avdelinger

- Personalfunksjoner Døgnområde
- Pasientfunksjoner Døgnområde
- Støttefunksjoner Døgnområde
- Laboratoriemedisin
- Forskning og undervisning, OUS
- Forskning og undervisning, UiO
- Støttefunksjoner Ikke-medisinsk service
- Medisinsk service
- Kontorarbeidsplasser og møterom
- IA
- Kommunikationsarealer
- Teknikk

1:350

J3 OG J4

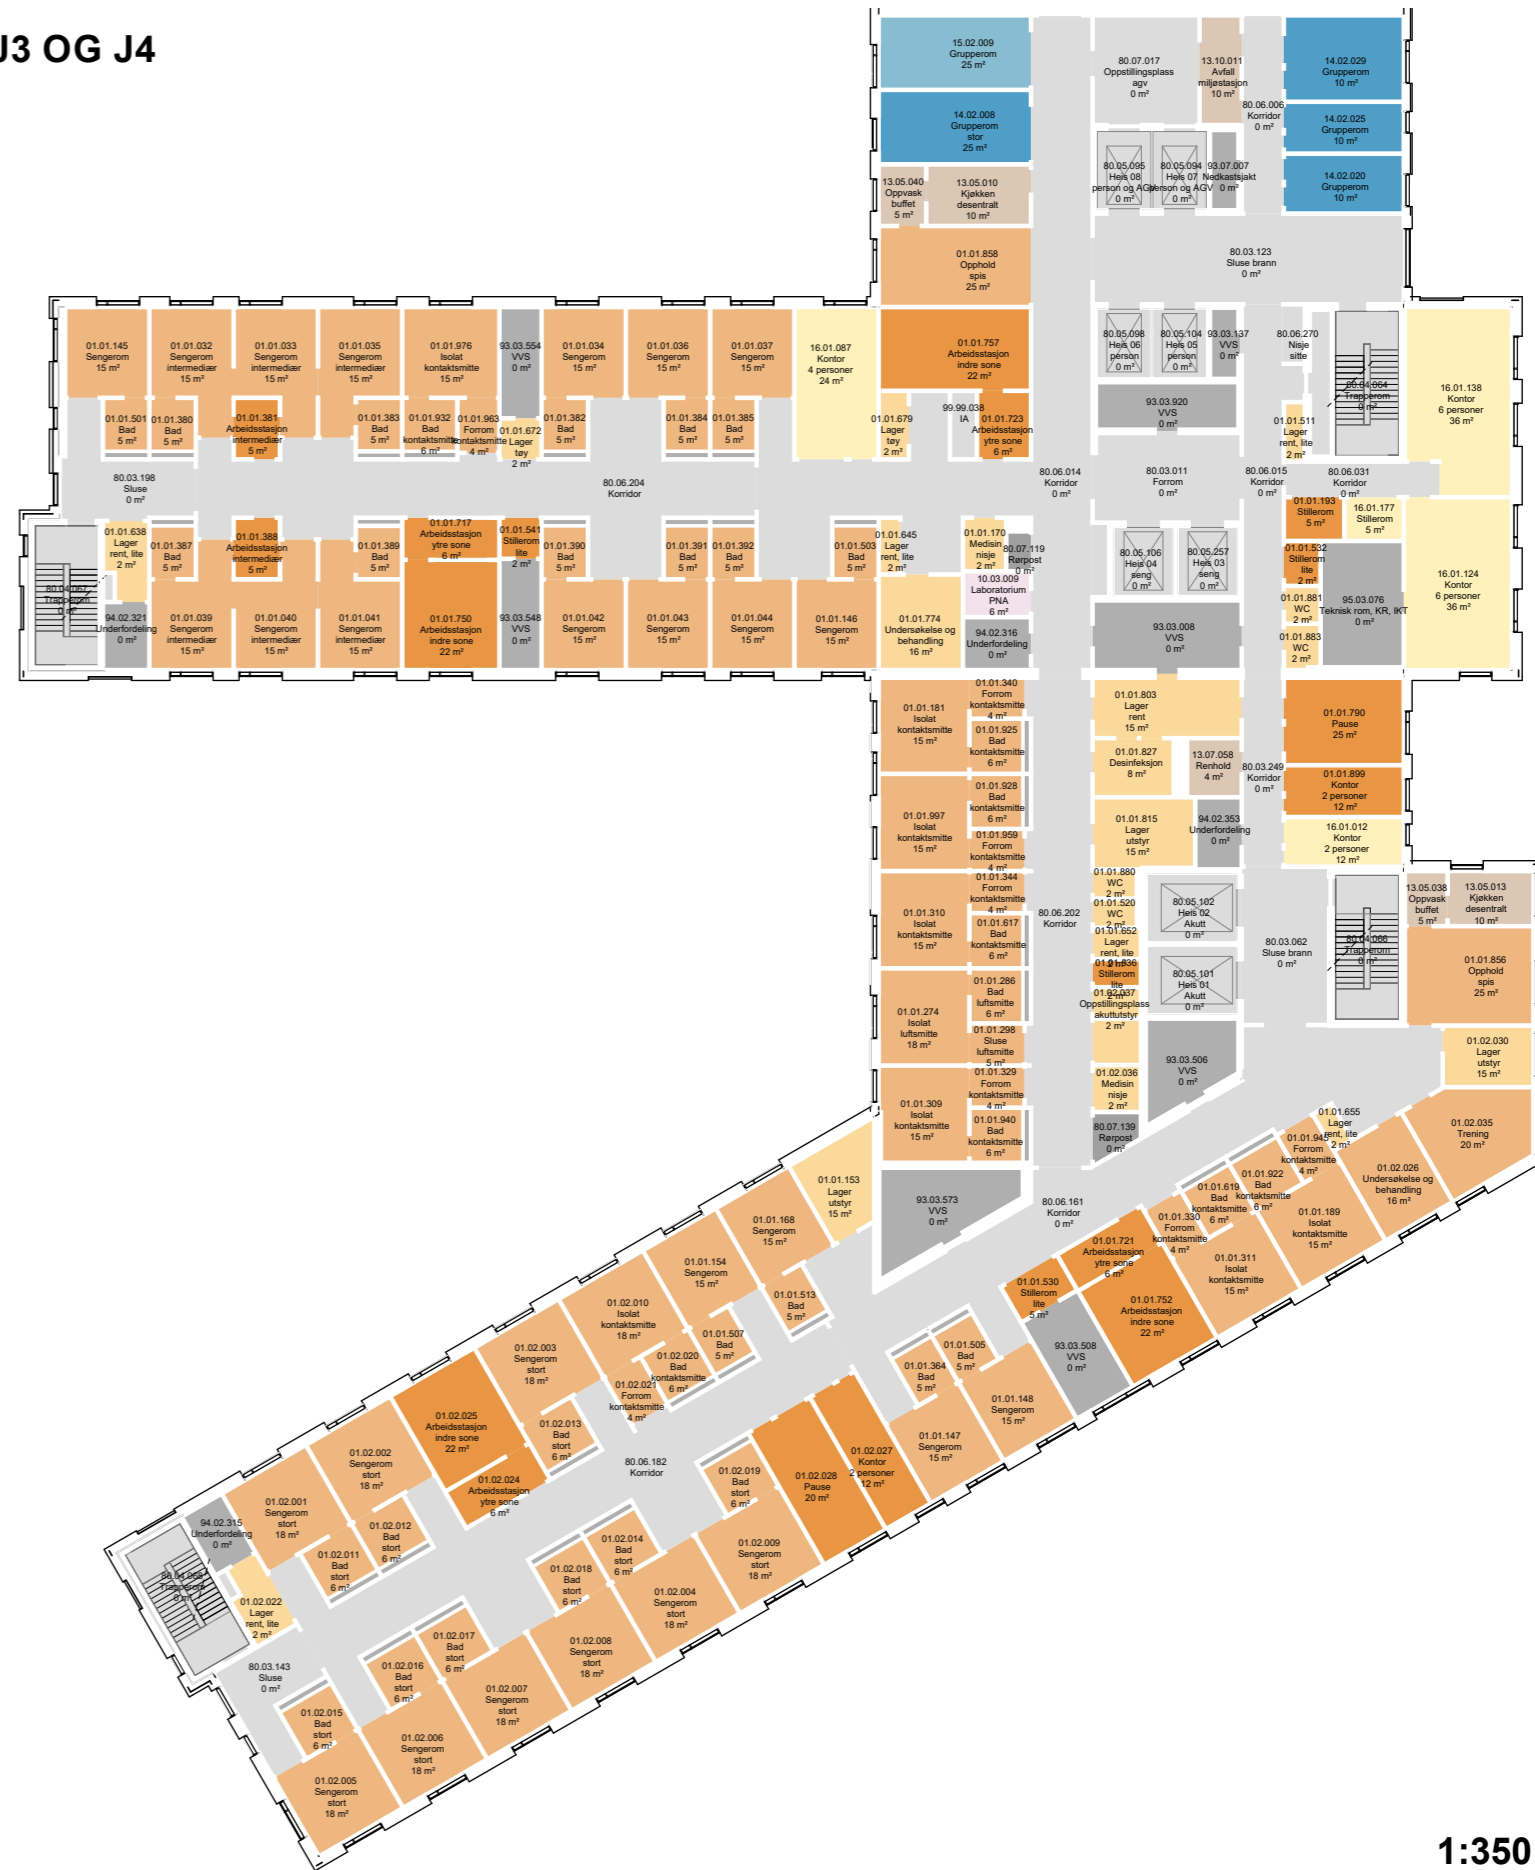


1:350

PLAN 10  
J1 OG J2


J3 OG J4

Avdelinger

- Personalfunksjoner Døgnområde
- Pasientfunksjoner Døgnområde
- Støttefunksjoner Døgnområde
- Laboratoriemedisin
- Forskning og undervisning, OUS
- Forskning og undervisning, UiO
- Støttefunksjoner Ikke-medisinsk service
- Medisinsk service
- Kontorarbeidsplasser og møterom
- IA
- Kommunikationsarealer
- Teknikk

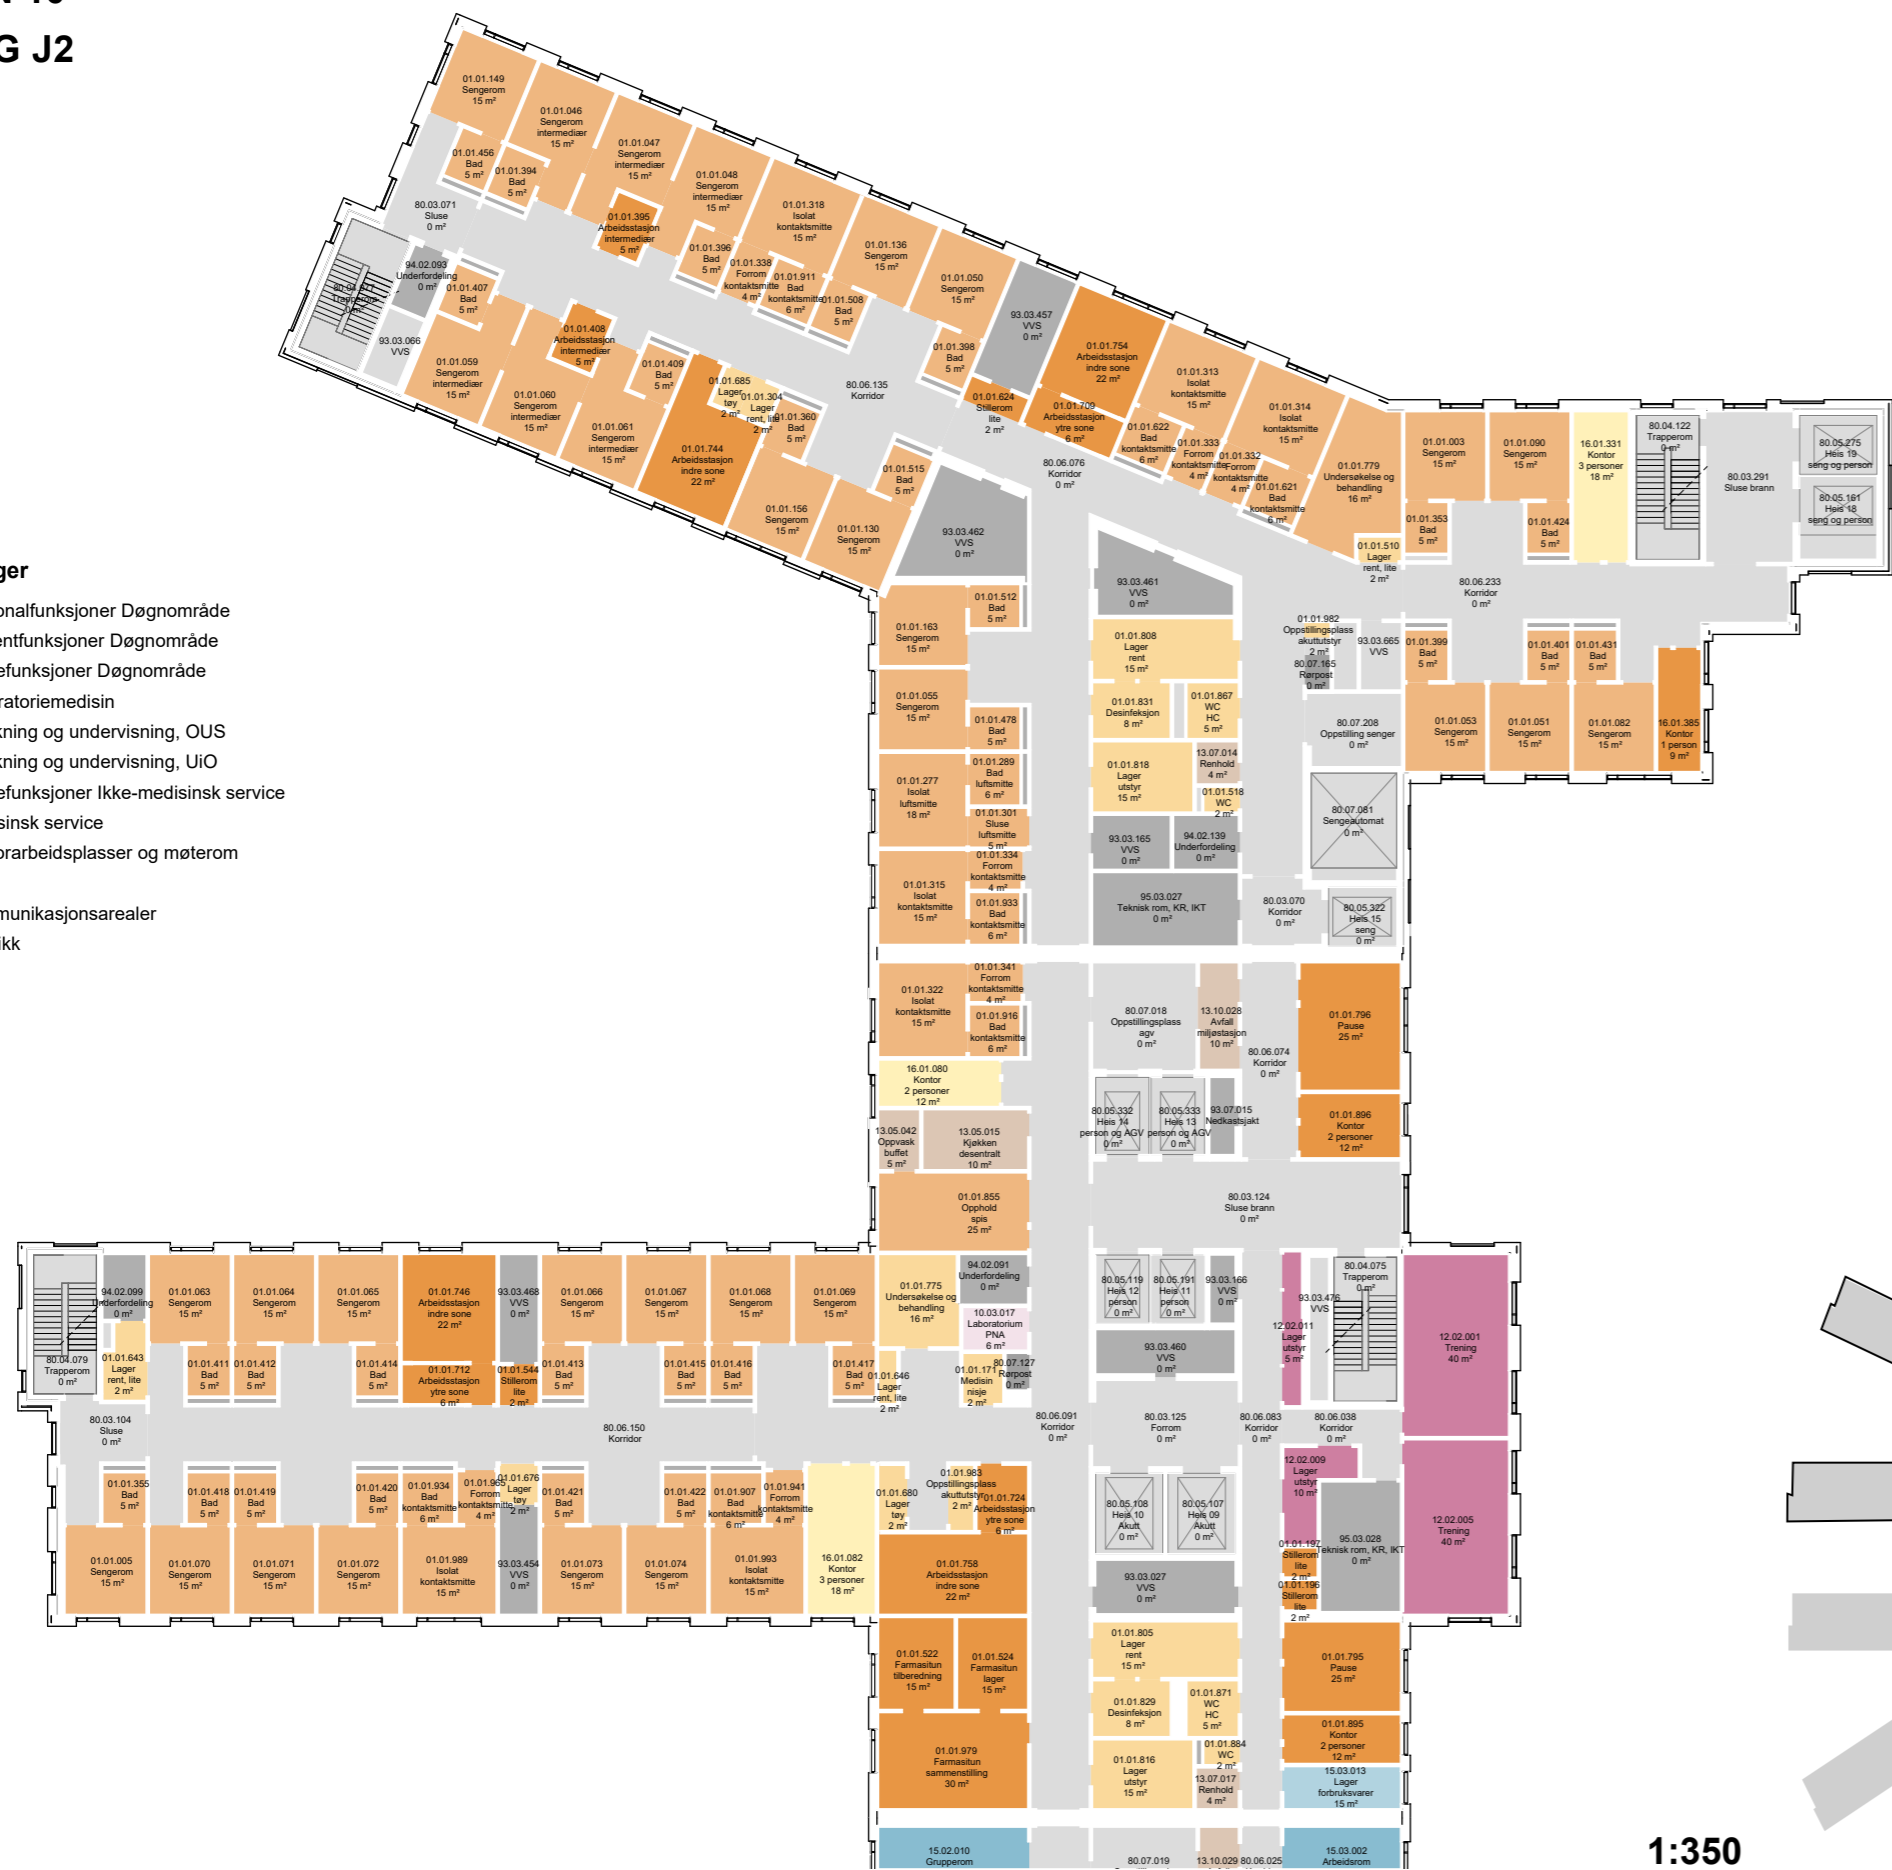


1:350

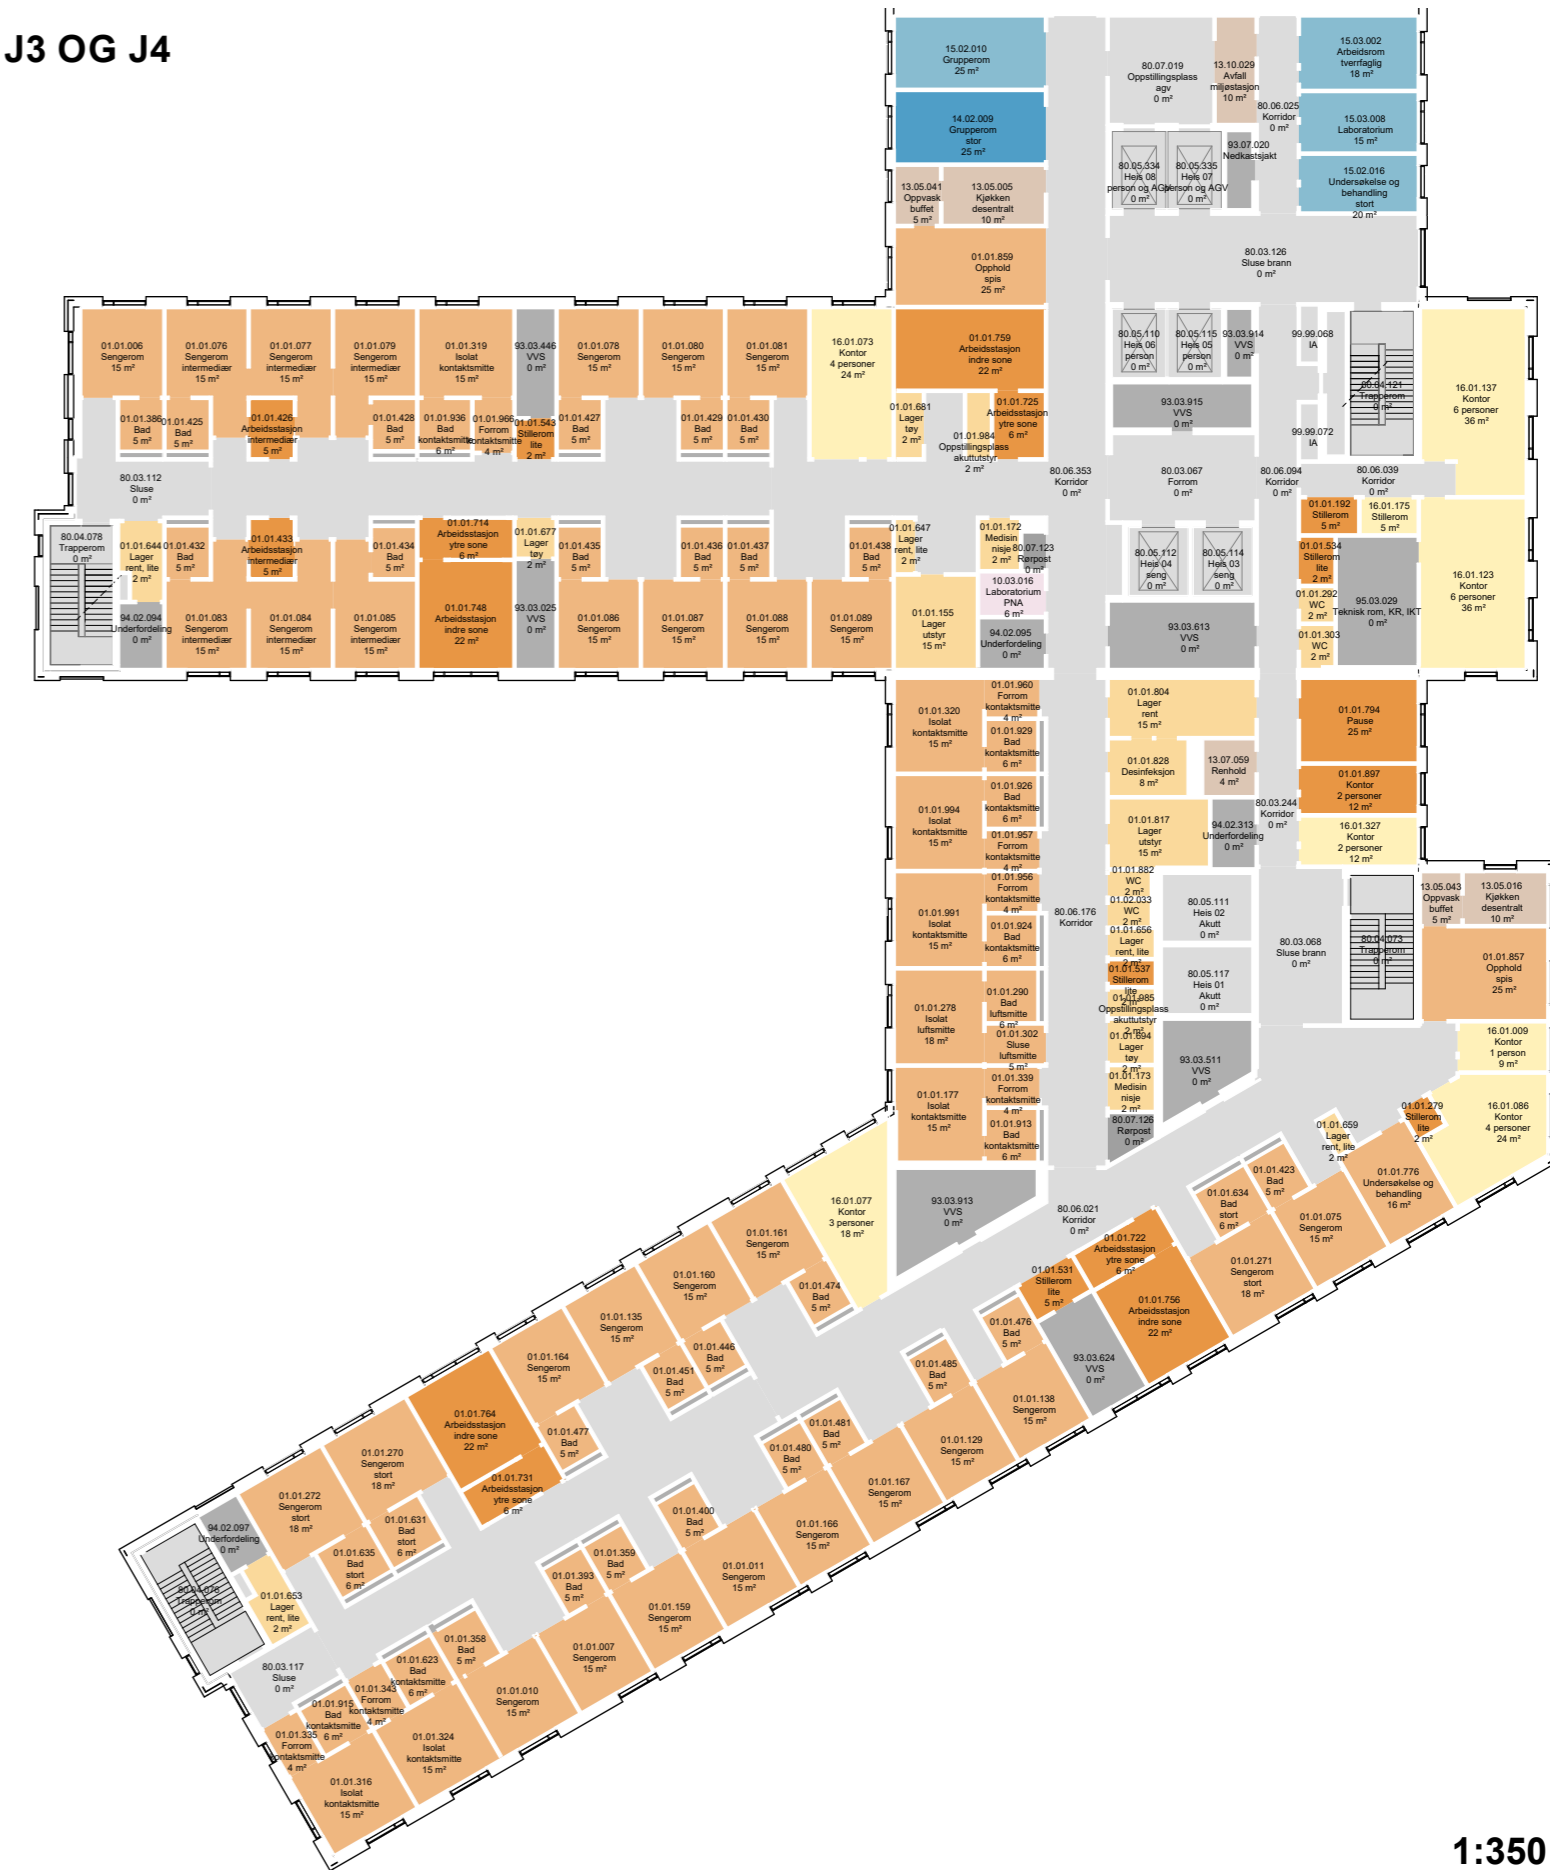

1:350

DØGNOMRÅDER  
PLAN 8

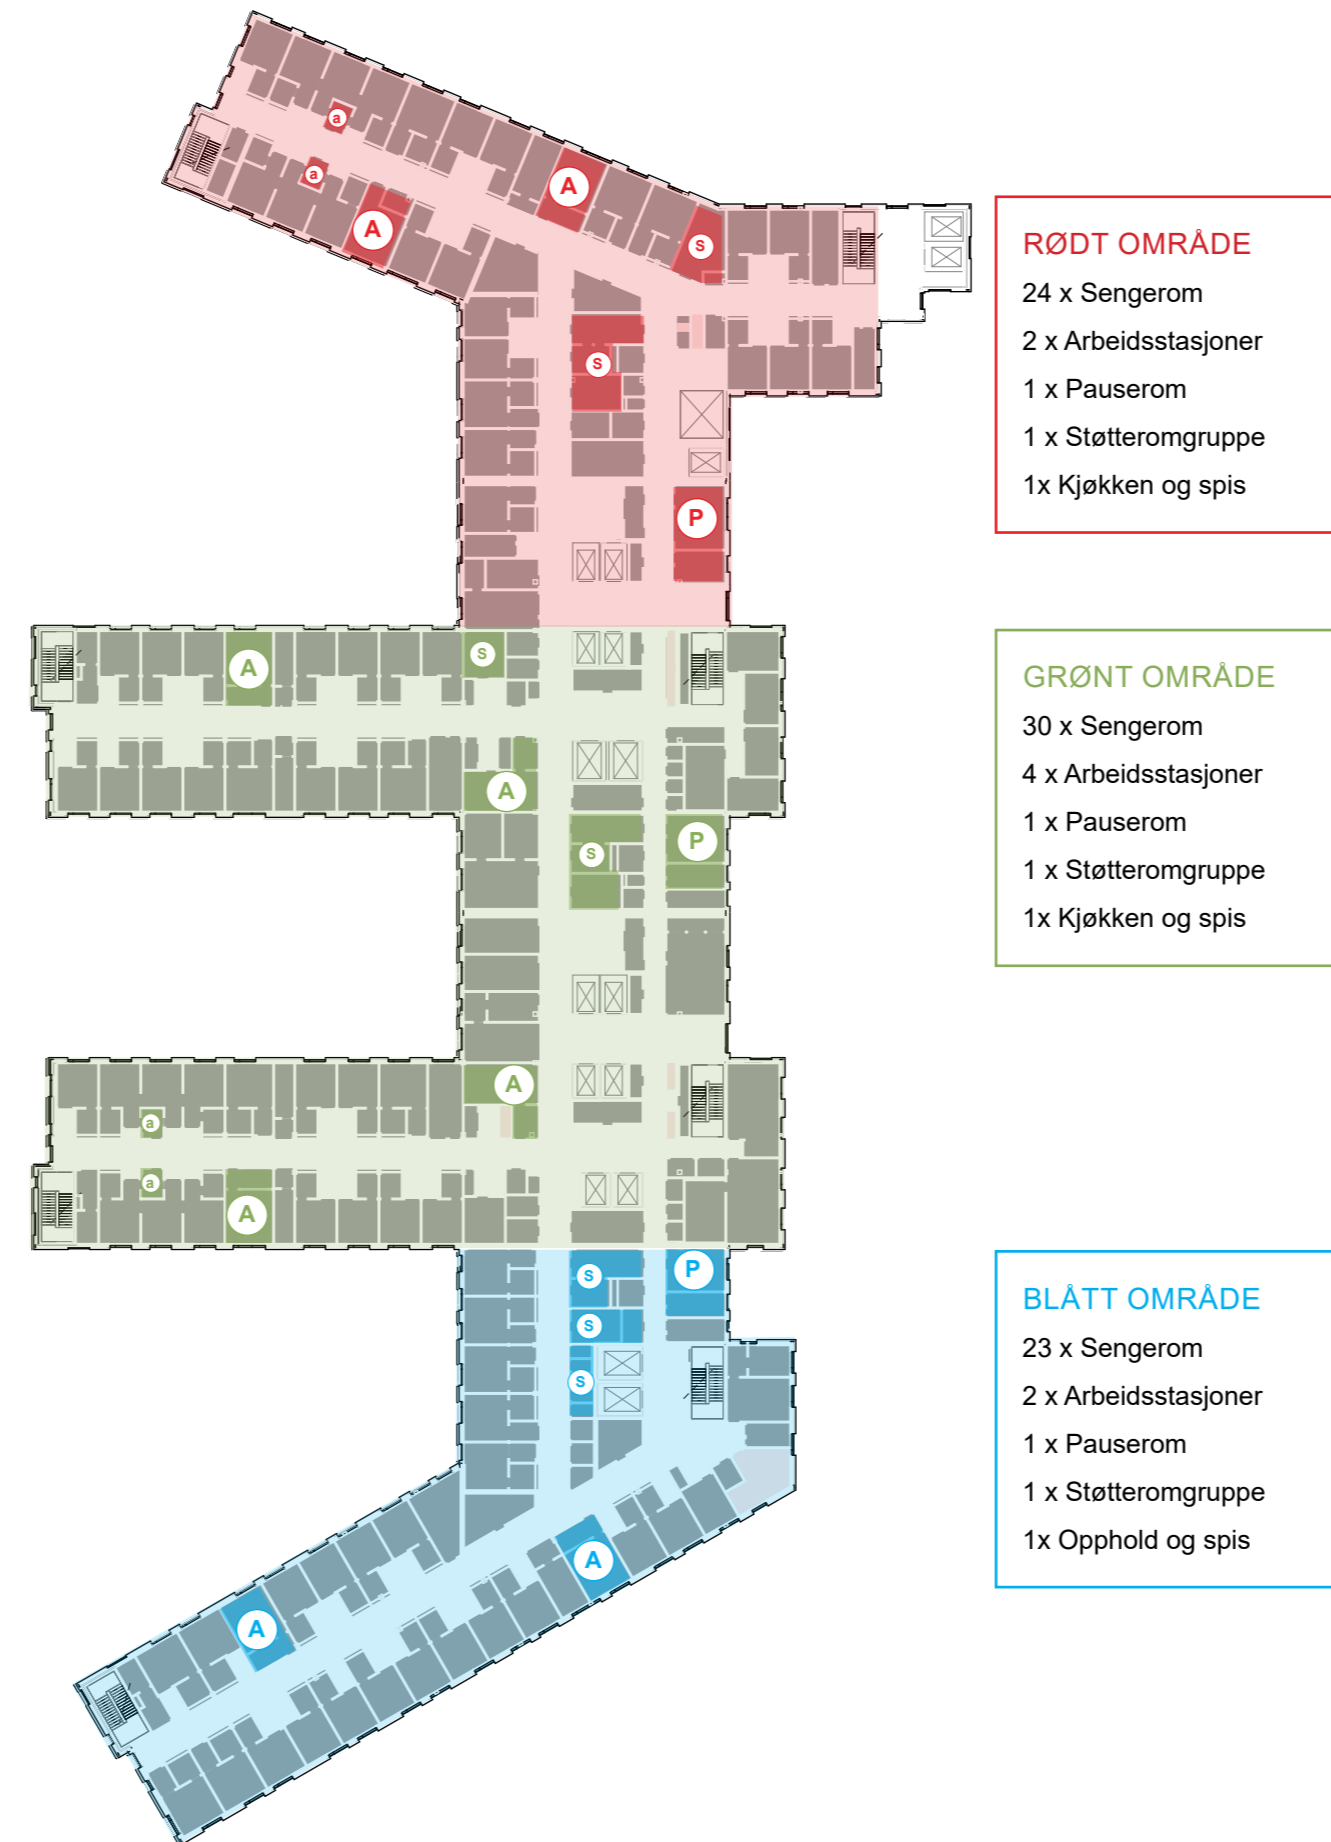

**RØDT OMRÅDE**  
24 x Sengerom  
2 x Arbeidsstasjoner  
1 x Pauserom  
1 x Støtteromgruppe  
1x Kjøkken og spis

**GRØNT OMRÅDE**  
30 x Sengerom  
4 x Arbeidsstasjoner  
1 x Pauserom  
1 x Støtteromgruppe  
1x Kjøkken og spis

**BLÅTT OMRÅDE**  
23 x Sengerom  
2 x Arbeidsstasjoner  
1 x Pauserom  
1 x Støtteromgruppe  
1x Opphold og spis

1:700



- A** ARBEIDSTASJON
- P** PAUSE
- K** KONTOR
- KS** ISOLAT, KONTAKTSMITTE
- LS** ISOLAT, LUFTSMITTE
- IMT** INTERMEDIÆRSENGER
- R** REHABILITERINGSENGER
- S** STØTTEROM



Nye Rikshospitalet  
 Medvirkningsmøte D4  
 SENGEOMRÅDE RØD  
 PLAN 8

- Avdelinger**
- Personalfunksjoner Døgnområde
  - Pasientfunksjoner Døgnområde
  - Støttefunksjoner Døgnområde
  - Laboratoriemedisin
  - Forskning og undervisning, OUS
  - Forskning og undervisning, UiO
  - Støttefunksjoner Ikke-medisinsk service
  - Medisinsk service
  - Kontorarbeidsplasser og møterom
  - Disponibelt areal
  - Kommunikasjonsarealer
  - Teknikk




**RØDT OMRÅDE**  
 12 x Sengeområde  
 6 x Intermediærom  
 1 x Isolat, luftsmitte  
 5 x Isolat, kontaktsmitte  
 2 x Arbeidsstasjoner  
**TOTALT 24 SENGER**



1:350

- A ARBEIDSSTASJON
- P PAUSE
- K KONTOR
- KS ISOLAT, KONTAKTSMITTE
- LS ISOLAT, LUFTSMITTE
- IMT INTERMEDIÆRSENGER
- R REHABILITERINGSENGER
- S STØTTEROM

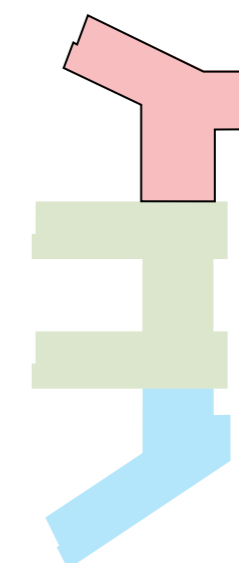




**SENGEOMRÅDE GRØNN ETASJE 8** Nye Rikshospitalet  
Medvirkningsmøte D4

**Avdelinger**


- Personalfunksjoner Døgnområde
- Pasientfunksjoner Døgnområde
- Støttefunksjoner Døgnområde
- Laboratoriemedisin
- Forskning og undervisning, OUS
- Forskning og undervisning, UIO
- Støttefunksjoner Ikke-medisinsk service
- Medisinsk service
- Kontorarbeidsplasser og møterom
- Disponibelt areal
- Kommunikasjonsarealer
- Teknikk

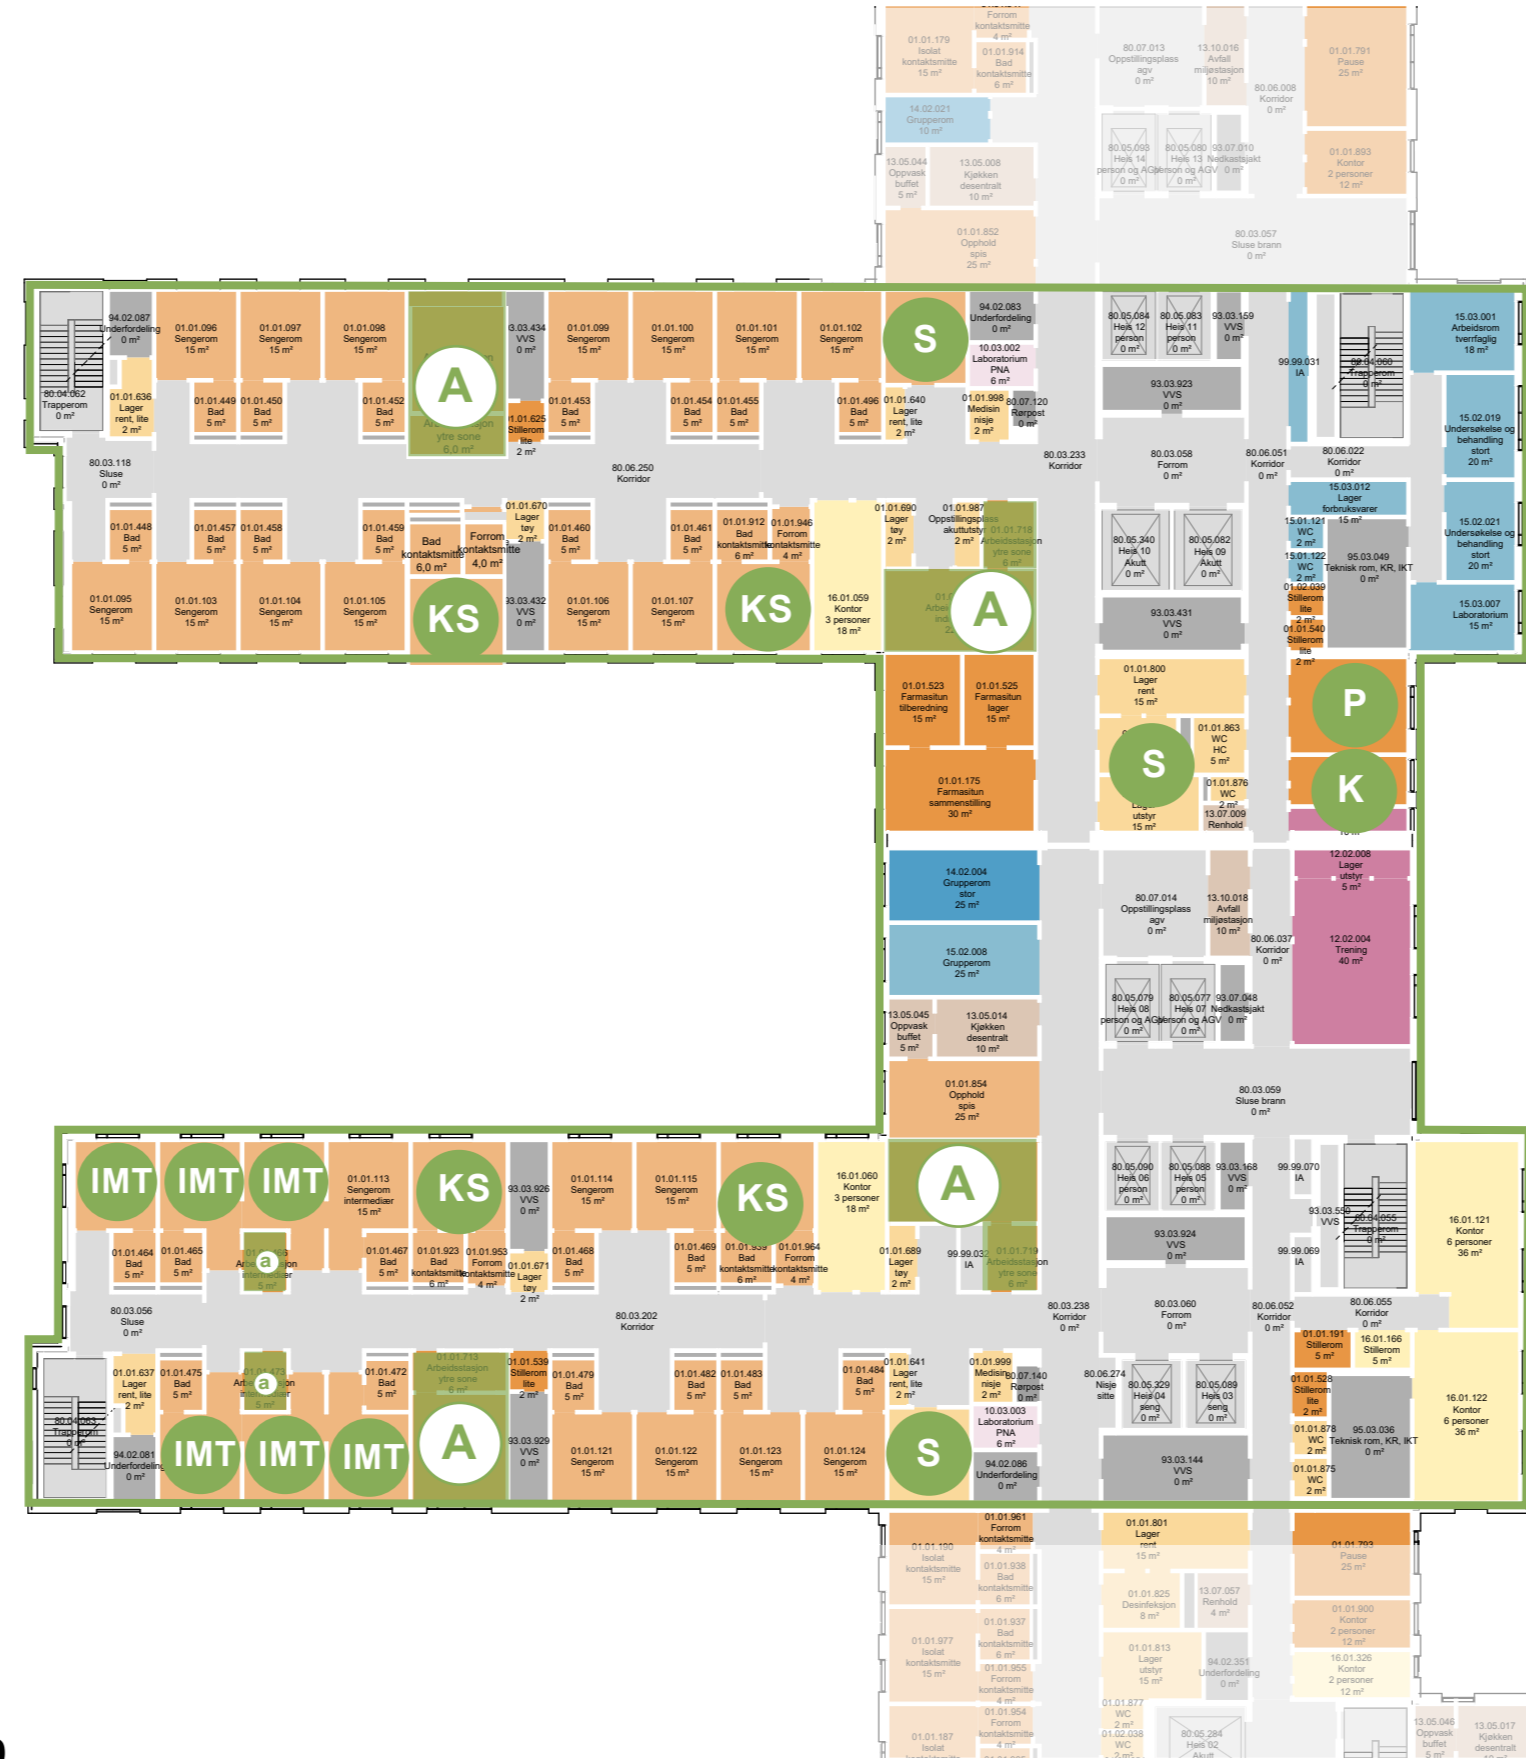

**GRØNT OMRÅDE**  
 20 x Sengerom  
 6 x Intermediærrrom  
 4 x Isolat, kontaktsmitte  
 4 x Arbeidsstasjoner  
**TOTALT 30 SENGER**

1:350


- A ARBEIDSSTASJON
- P PAUSE
- K KONTOR
- KS ISOLAT, KONTAKTSMITTE
- LS ISOLAT, LUFTSMITTE
- IMT INTERMEDIÆRSENGER
- R REHABILITERINGSENGER
- S STØTTEROM

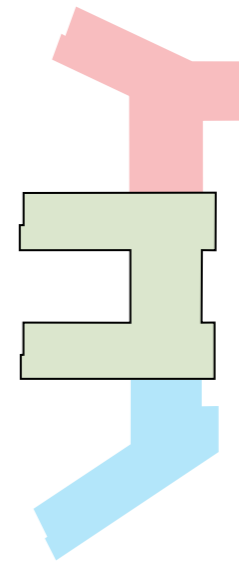


Nye Rikshospitalet  
 SENGEOMRÅDE BLÅ ETASJE 08 Medvirkningsmøte D4

**Avdelinger**

- Personalfunksjoner Døgnområde
- Pasientfunksjoner Døgnområde
- Støttefunksjoner Døgnområde
- Laboratoriemedisin
- Forskning og undervisning, OUS
- Forskning og undervisning, UiO
- Støttefunksjoner Ikke-medisinsk service
- Medisinsk service
- Kontorarbeidsplasser og møterom
- Disponibelt areal
- Kommunikasjonsarealer
- Teknikk

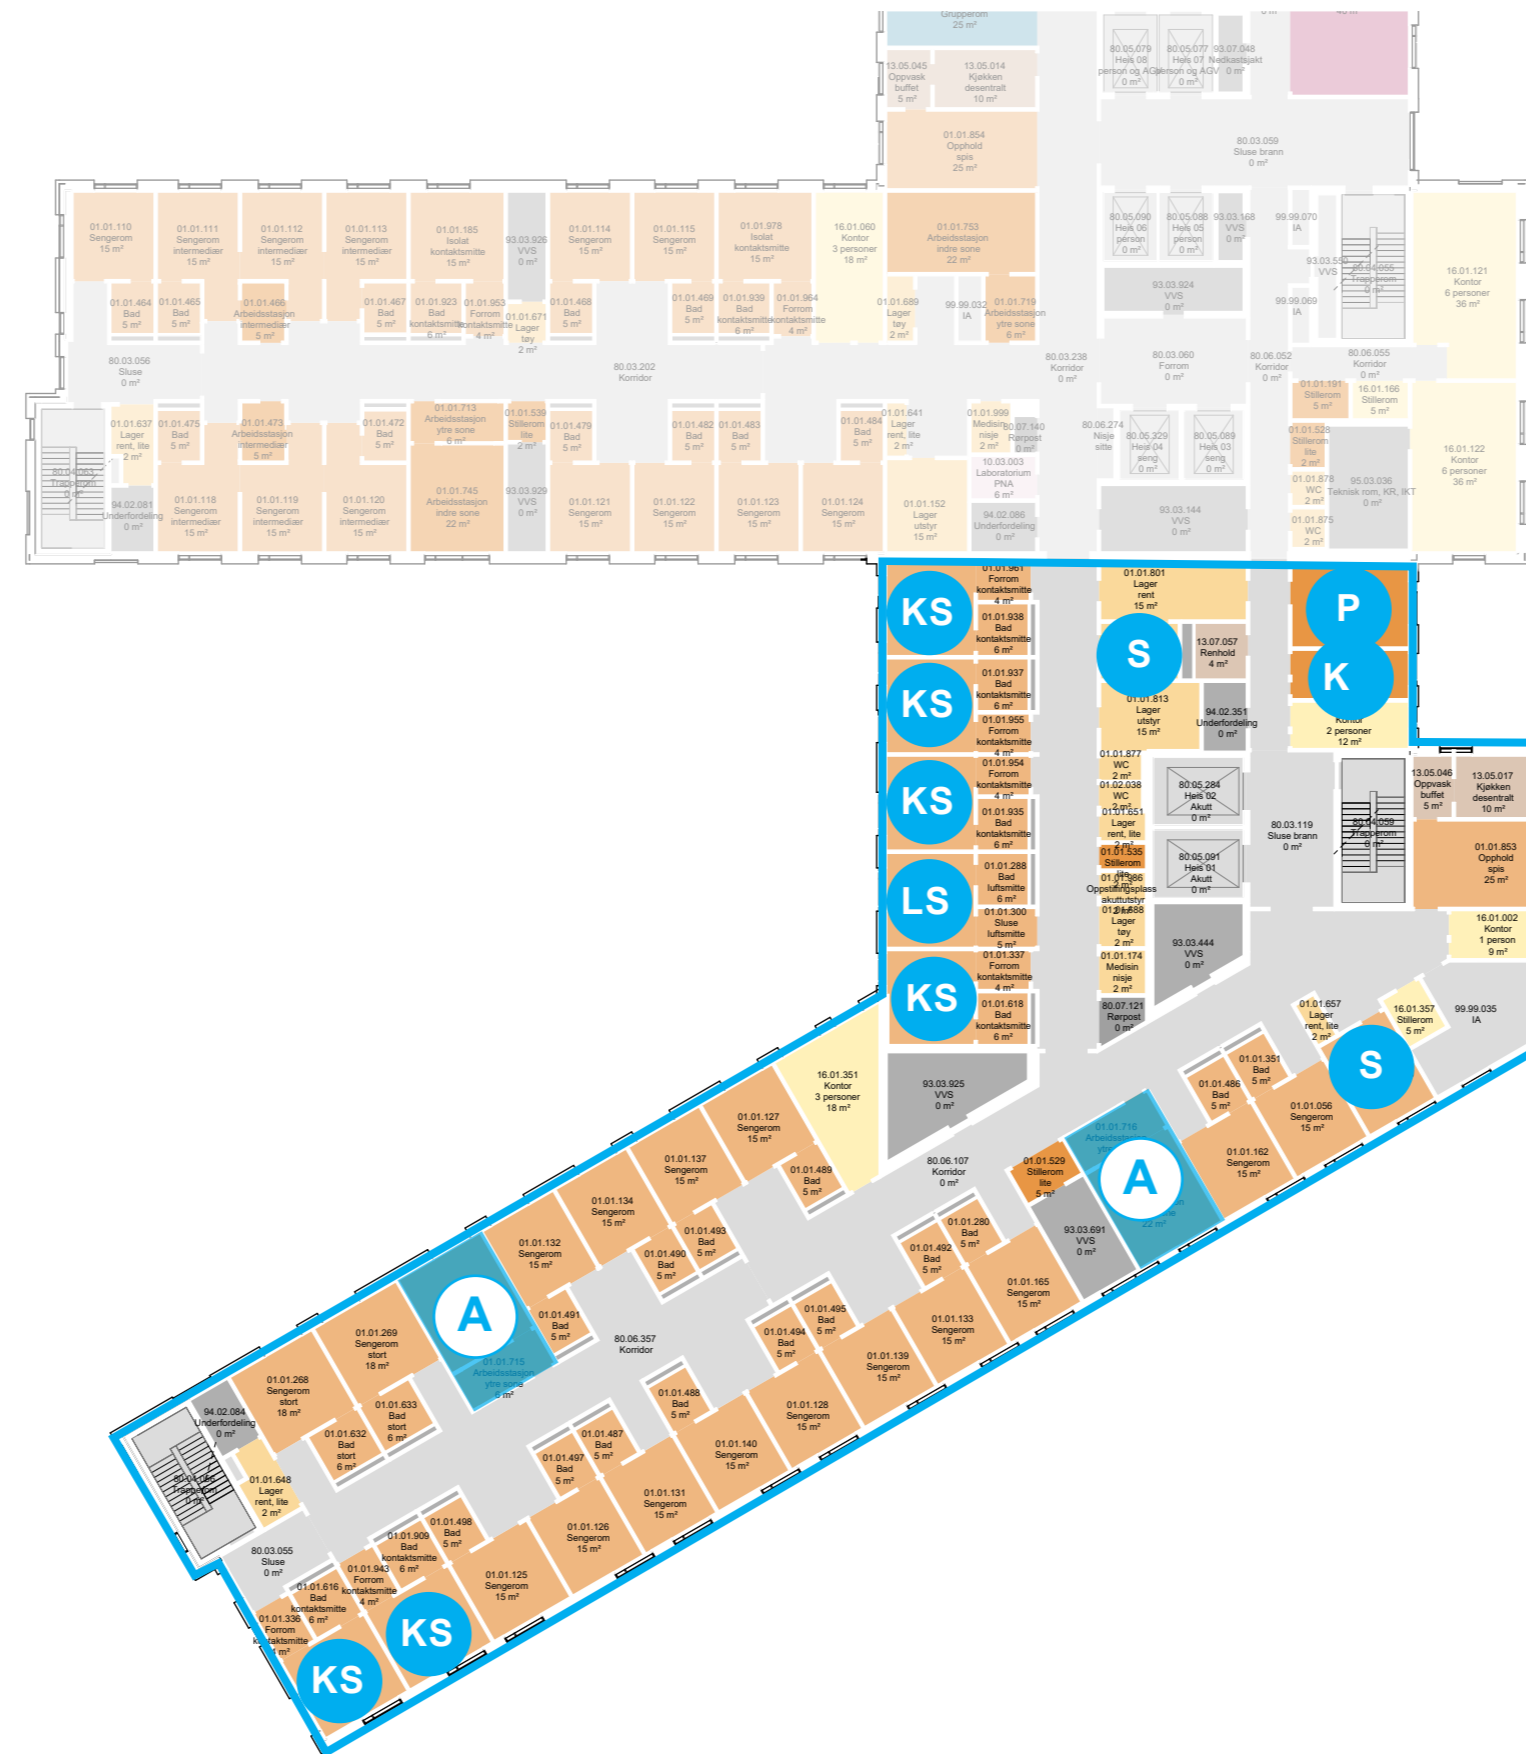

**BLÅTT OMRÅDE**  
 16 x Sengerom  
 6 x Isolat, kontaktsmitte  
 1 x Isolat, luftsmitte  
 2 x Arbeidsstasjon  
**TOTALT 23 SENGER**

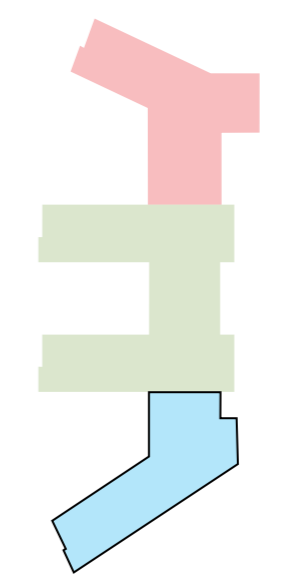


- A ARBEIDSSTASJON
- P PAUSE
- K KONTOR
- KS ISOLAT, KONTAKTSMITTE
- LS ISOLAT, LUFTSMITTE
- IMT INTERMEDIÆRSENGER
- R REHABILITERINGSENGER
- S STØTTEROM

1:350



SENGEOMRÅDE BLÅ ETASJE 09

REHABILITERING

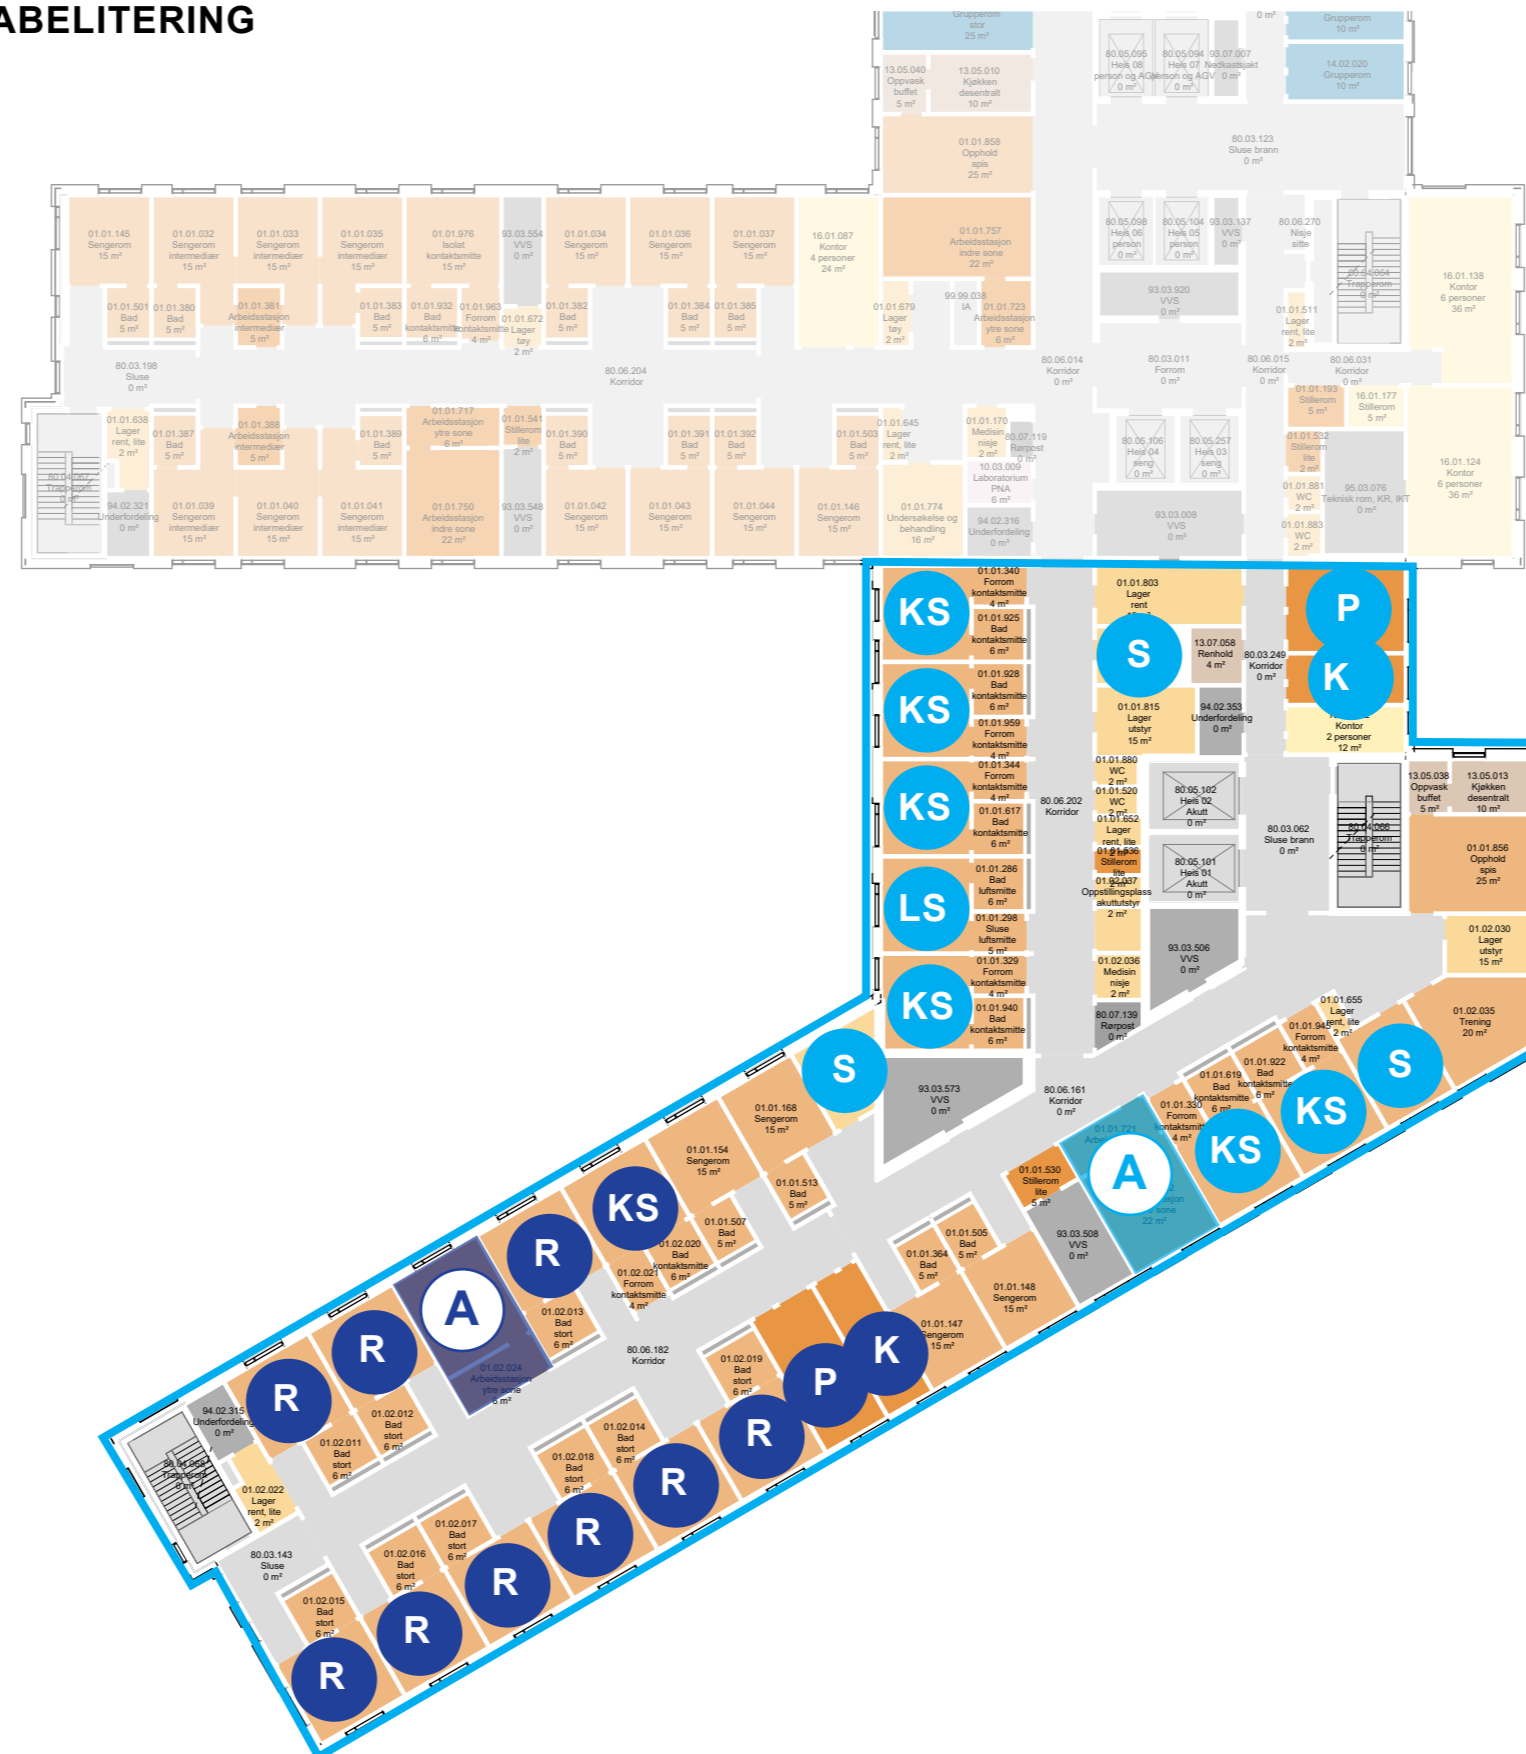

1:350


**Avdelinger**

- Personalfunksjoner Døgnområde
- Pasientfunksjoner Døgnområde
- Støttefunksjoner Døgnområde
- Laboratoriemedisin
- Forskning og undervisning, OUS
- Forskning og undervisning, UiO
- Støttefunksjoner Ikke-medisinsk service
- Medisinsk service
- Kontorarbeidsplasser og møterom
- Disponibelt areal
- Kommunikasjonsarealer
- Teknikk

**BLÅTT OMRÅDE**

- 4 x Sengerom
- 9 x Sengerom, store rehabilitering
- 6 x Isolat, kontaktsmitte
- 1 x Isolat, luftsmitte
- 1 x Isolat, kontaktsmitte rehabilitering
- 1 x Arbeidsstasjon
- 1 x Arbeidsstasjon rehabilitering-
- TOTALT 21 SENGER

- A ARBEIDSTASJON
- P PAUSE
- K KONTOR
- KS ISOLAT, KONTAKTSMITTE
- LS ISOLAT, LUFTSMITTE
- IMT INTERMEDIÆRSENGER
- R REHABILITERINGSENGER
- S STØTTEROM

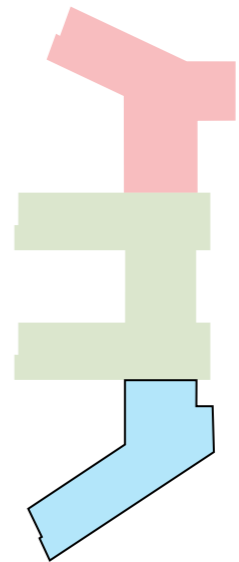

## ARBEIDSPASSER OG STØTTEFUNKSJONER

### PLAN 8

ARBEIDSTASJONER, PAUSEROM OG KONTOR




#### Arbeidsrom

- Arbeidsrom tverrfaglig
- Arbeidsstasjon
- Ekspedisjon
- Kontor
- Møte
- Pause
- Stillerom

### PLAN 8

STØTTEFUNKSJONER OG WC

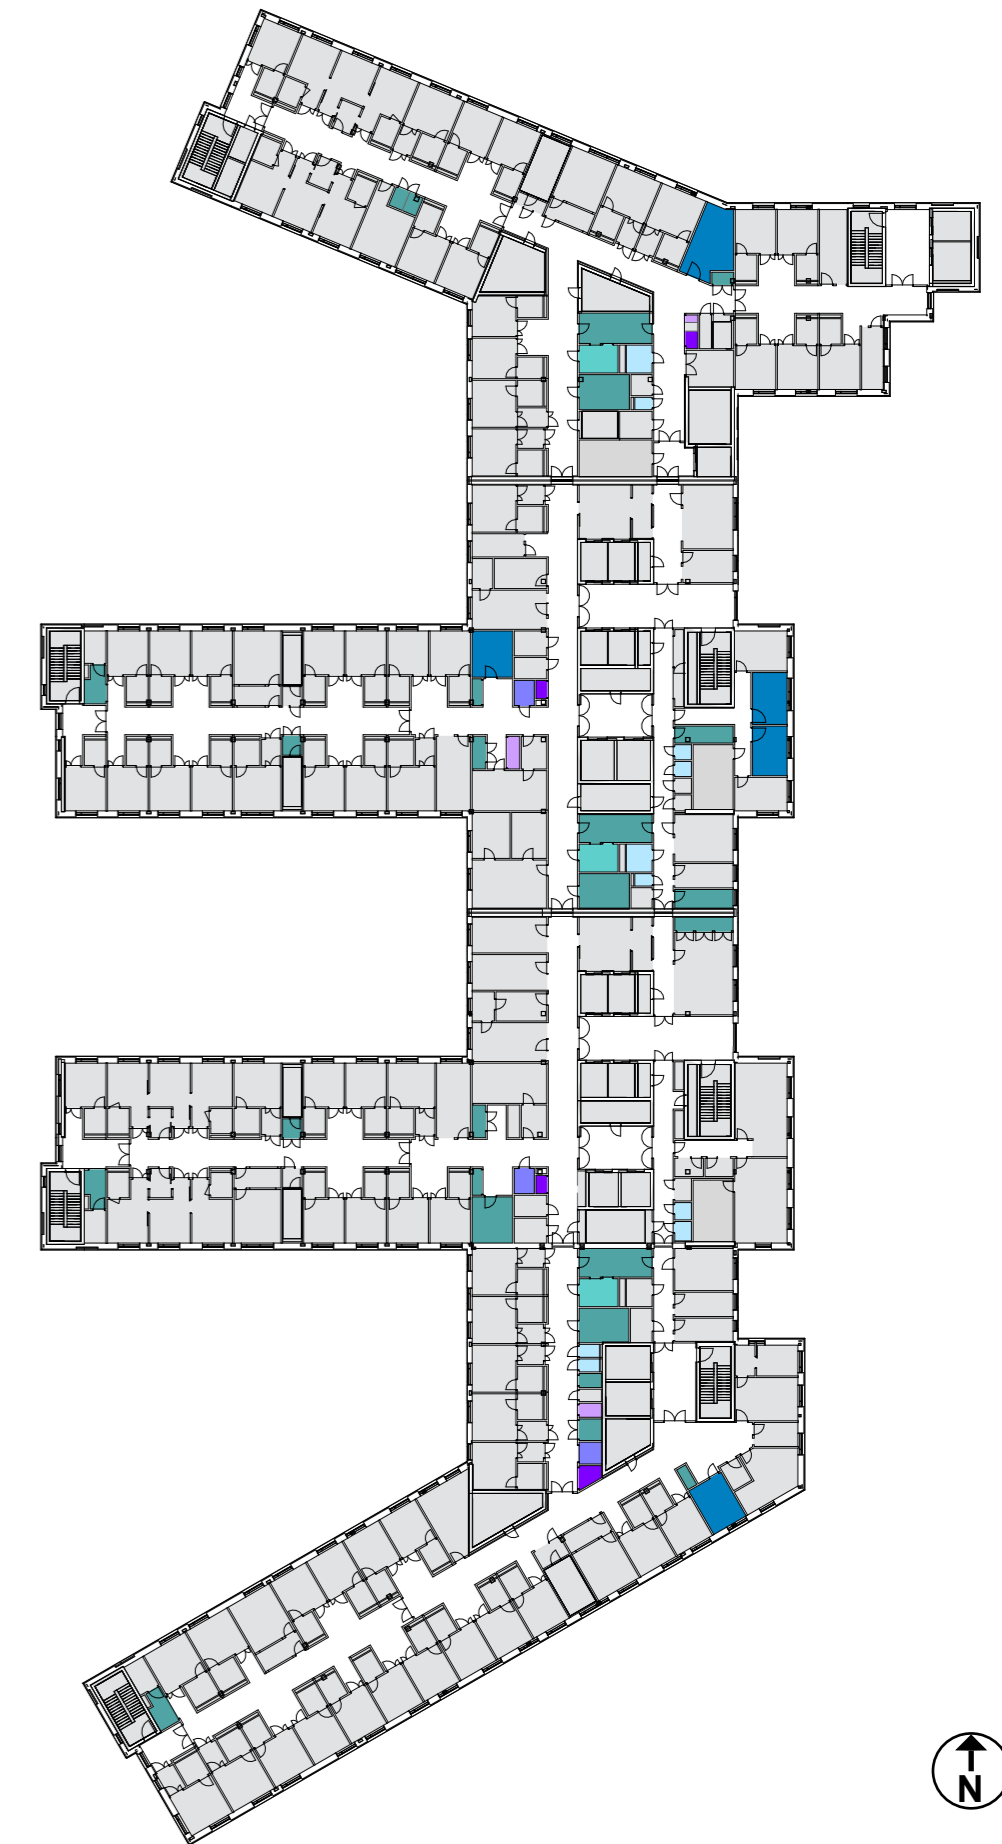

#### Støttefunksjoner

- Undersøkelse
- Rørpost
- Oppstillingsplass
- Medisinnisje
- Lager
- Desinfeksjon
- WC



## ARBEIDSPASSER OG STØTTEFUNKSJONER

### PLAN 9

ARBEIDSTASJONER, PAUSEROM OG KONTOR




#### Arbeidsrom

- Arbeidsrom tverrfaglig
- Arbeidsstasjon
- Ekspedisjon
- Kontor
- Møte
- Pause
- Stillerom

### PLAN 9

STØTTEFUNKSJONER OG WC

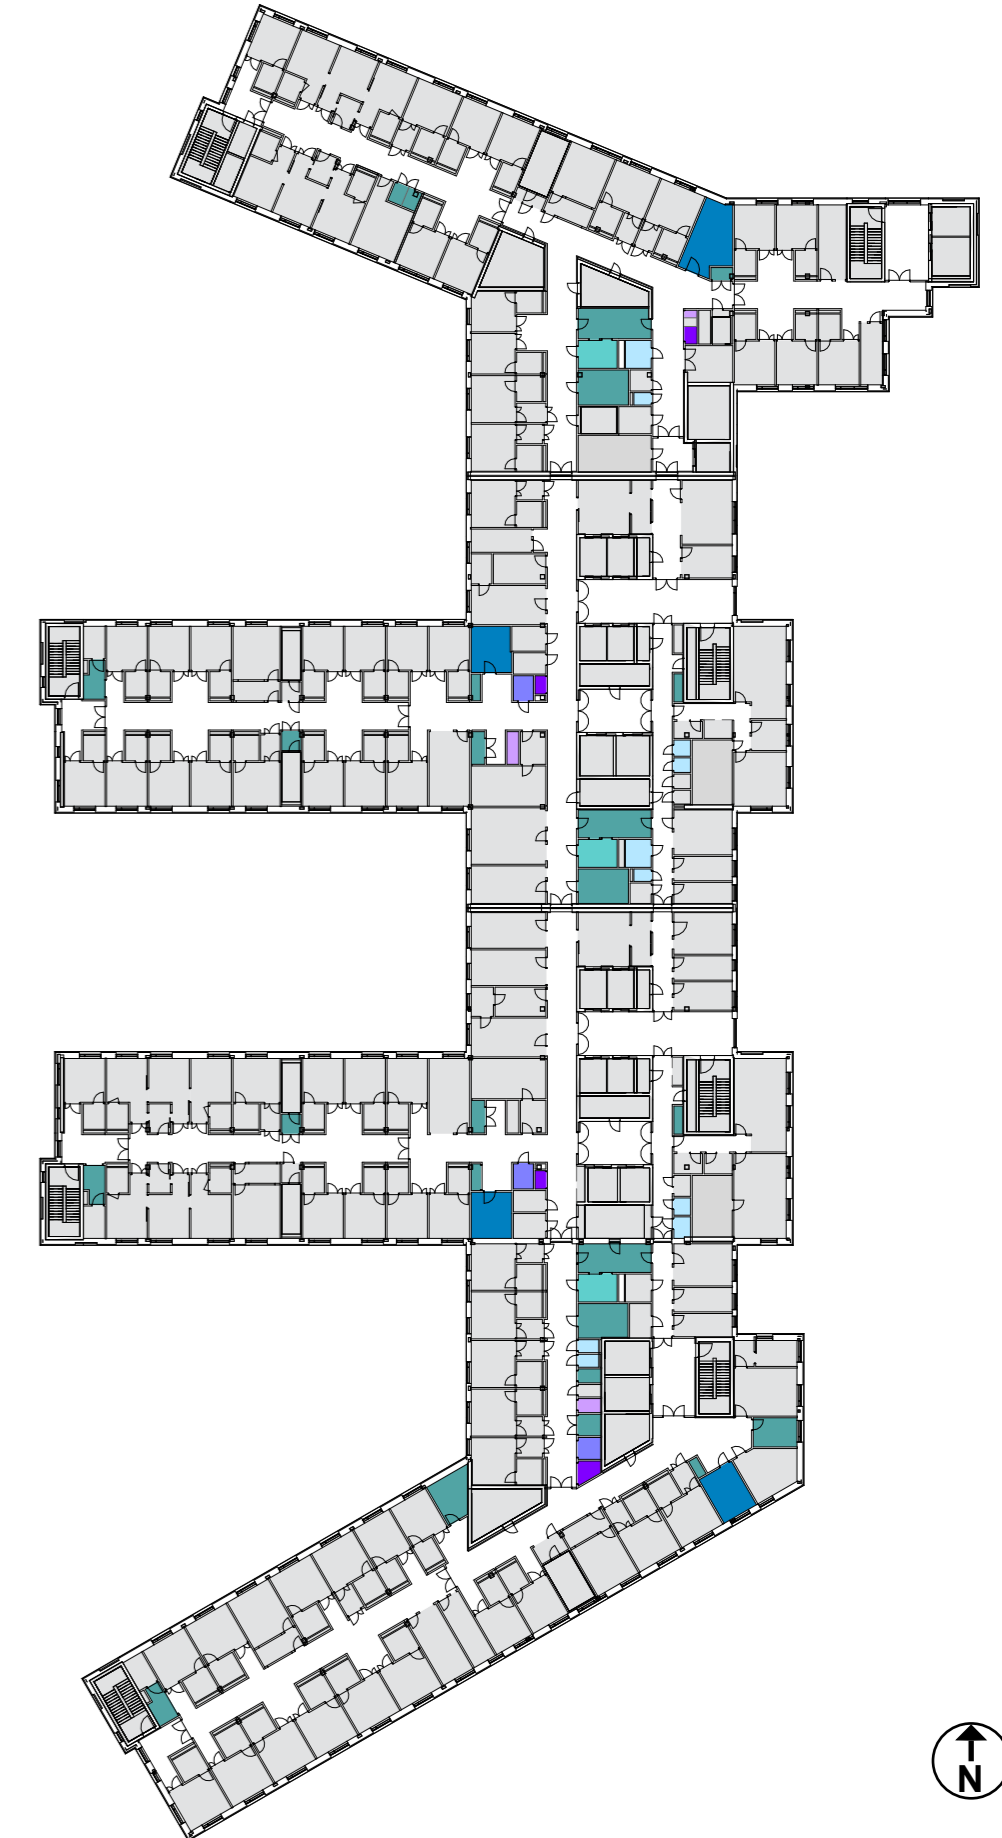

#### Støttefunksjoner

- Undersøkelse
- Rørpost
- Oppstillingsplass
- Medisinnisje
- Lager
- Desinfeksjon
- WC



# ARBEIDSPASSER OG STØTTEFUNKSJONER

## PLAN 10

ARBEIDSTASJONER, PAUSEROM OG KONTOR




### Arbeidsrom

- Arbeidsrom tverrfagligt
- Arbeidsstasjon
- Ekspedisjon
- Kontor
- Møte
- Pause
- Stillerom

## PLAN 10

STØTTEFUNKSJONER OG WC

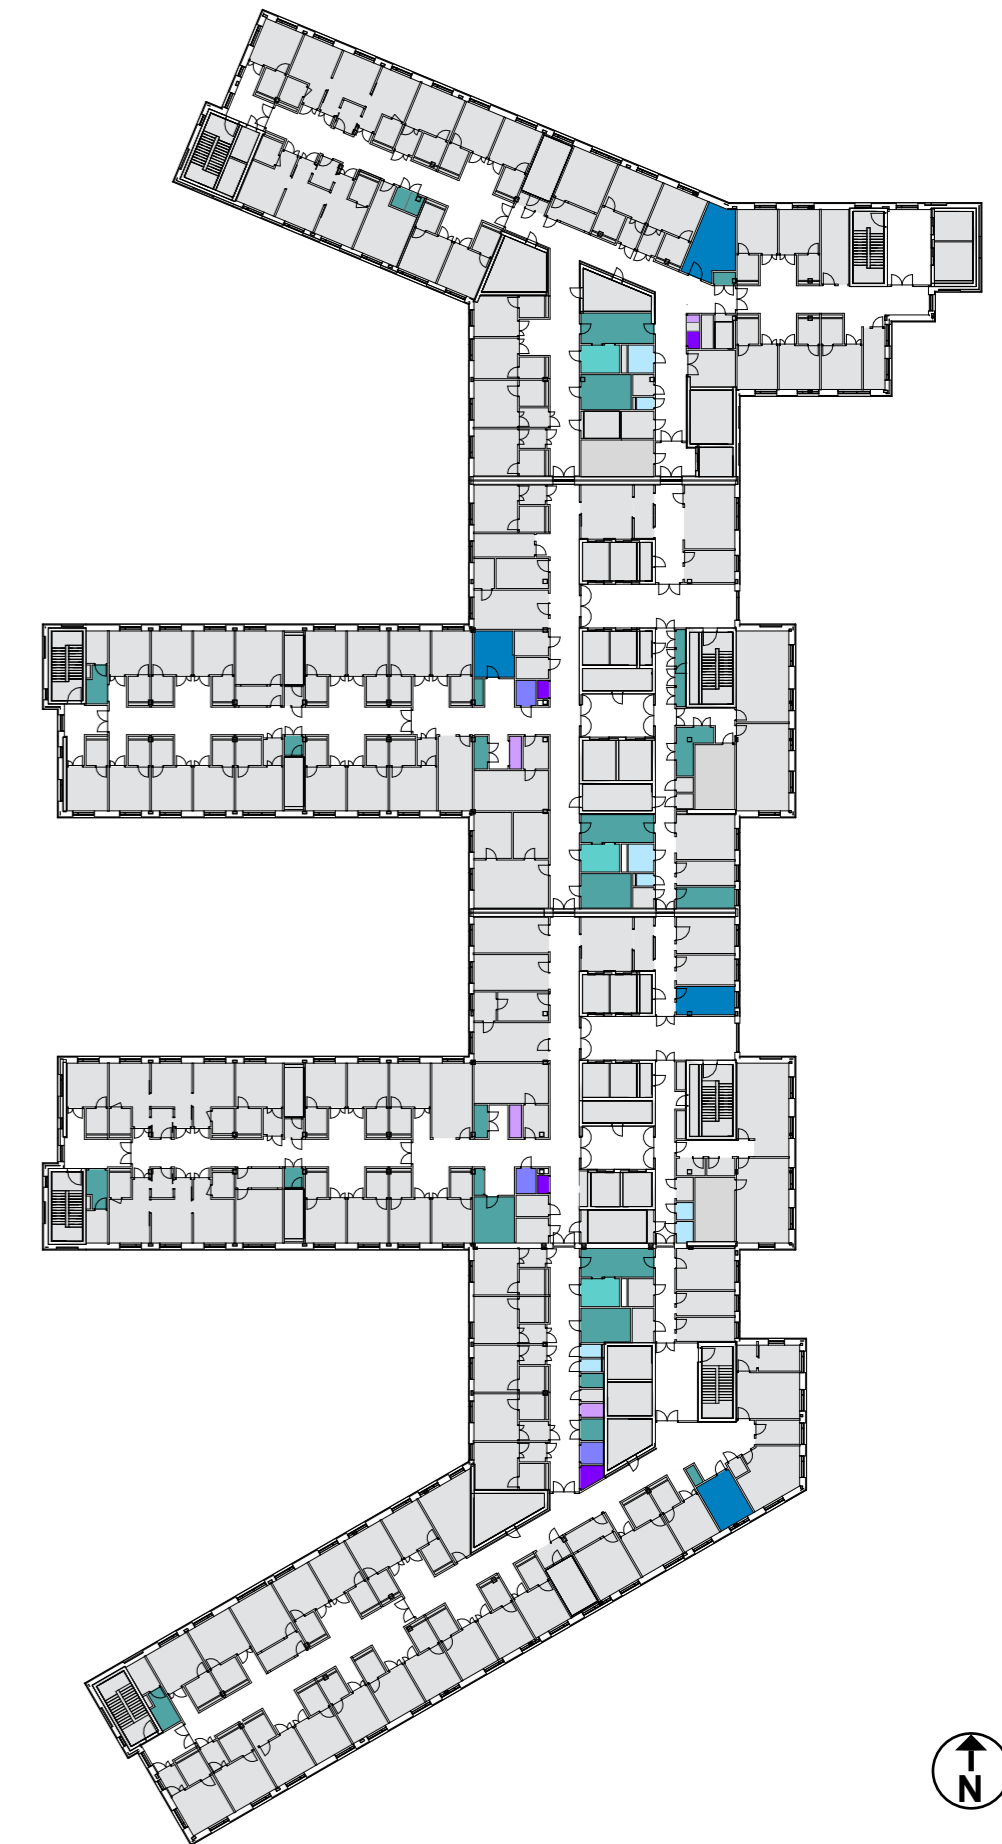

### Støttefunksjoner

- Undersøkelse
- Rørpost
- Oppstillingsplass
- Medisinnisje
- Lager
- Desinfeksjon
- WC



