

NYE RIKSHOSPITALET

MEDVIRKNING FORPROSJEKT - MØTE 4

08_OPERASJON | AKTIVITET D



PROSJEKTUTVIKLING FRA HOVEDAKTIVITET D3

MØTE D3

PLAN 03

GRUNNLAG FRA HOVEDAKTIVITET D3



Nye Rikshospitalet


Medvirkningsmøte D4

MØTE D4

PLAN 03

ENDRINGER ETTER HOVEDAKTIVITET D3

- Plassering av operasjonsstuer og fordeling 10 cfu og 100 cfu er som diskutert i møte D3.
- Det er økt areal for lager ved at det er lagt til lager forbruksvarer, lager utstyr og nisjer utstyr.
- Det er økt areal til teknikkrom for hybrid operasjonsstuen.
- Postoperativ har endret utforming da rom er programmert med 6 eller 8 plasser og ikke enkeltrom.
- Sammedagsmottak (SDI) diskuteres i gruppe 7.1 Intensiv og postop. Sammedagsmottak er plassert i J3 og vil studeres nærmere i senere faser.
- Overnatting personale 3 rom flyttet ut av grønn sone etter innspill fra gruppe 8 operasjon og smittevern. Et rom er plassert nord for J3 innenfor Intensiv mens de to andre er plassert i plan 05.
- Verksted MTA byttet plass med funksjoner for forskning og plassert mot øst etter innspill fra forrige møte i gruppen.
- Lamell J4 er fortsatt under bearbeidelse. Orientering av stuene og plassering av søyler er ikke endelig avklart.
- Steril flyt og omlastingsareal for steril gods er under bearbeidelse.

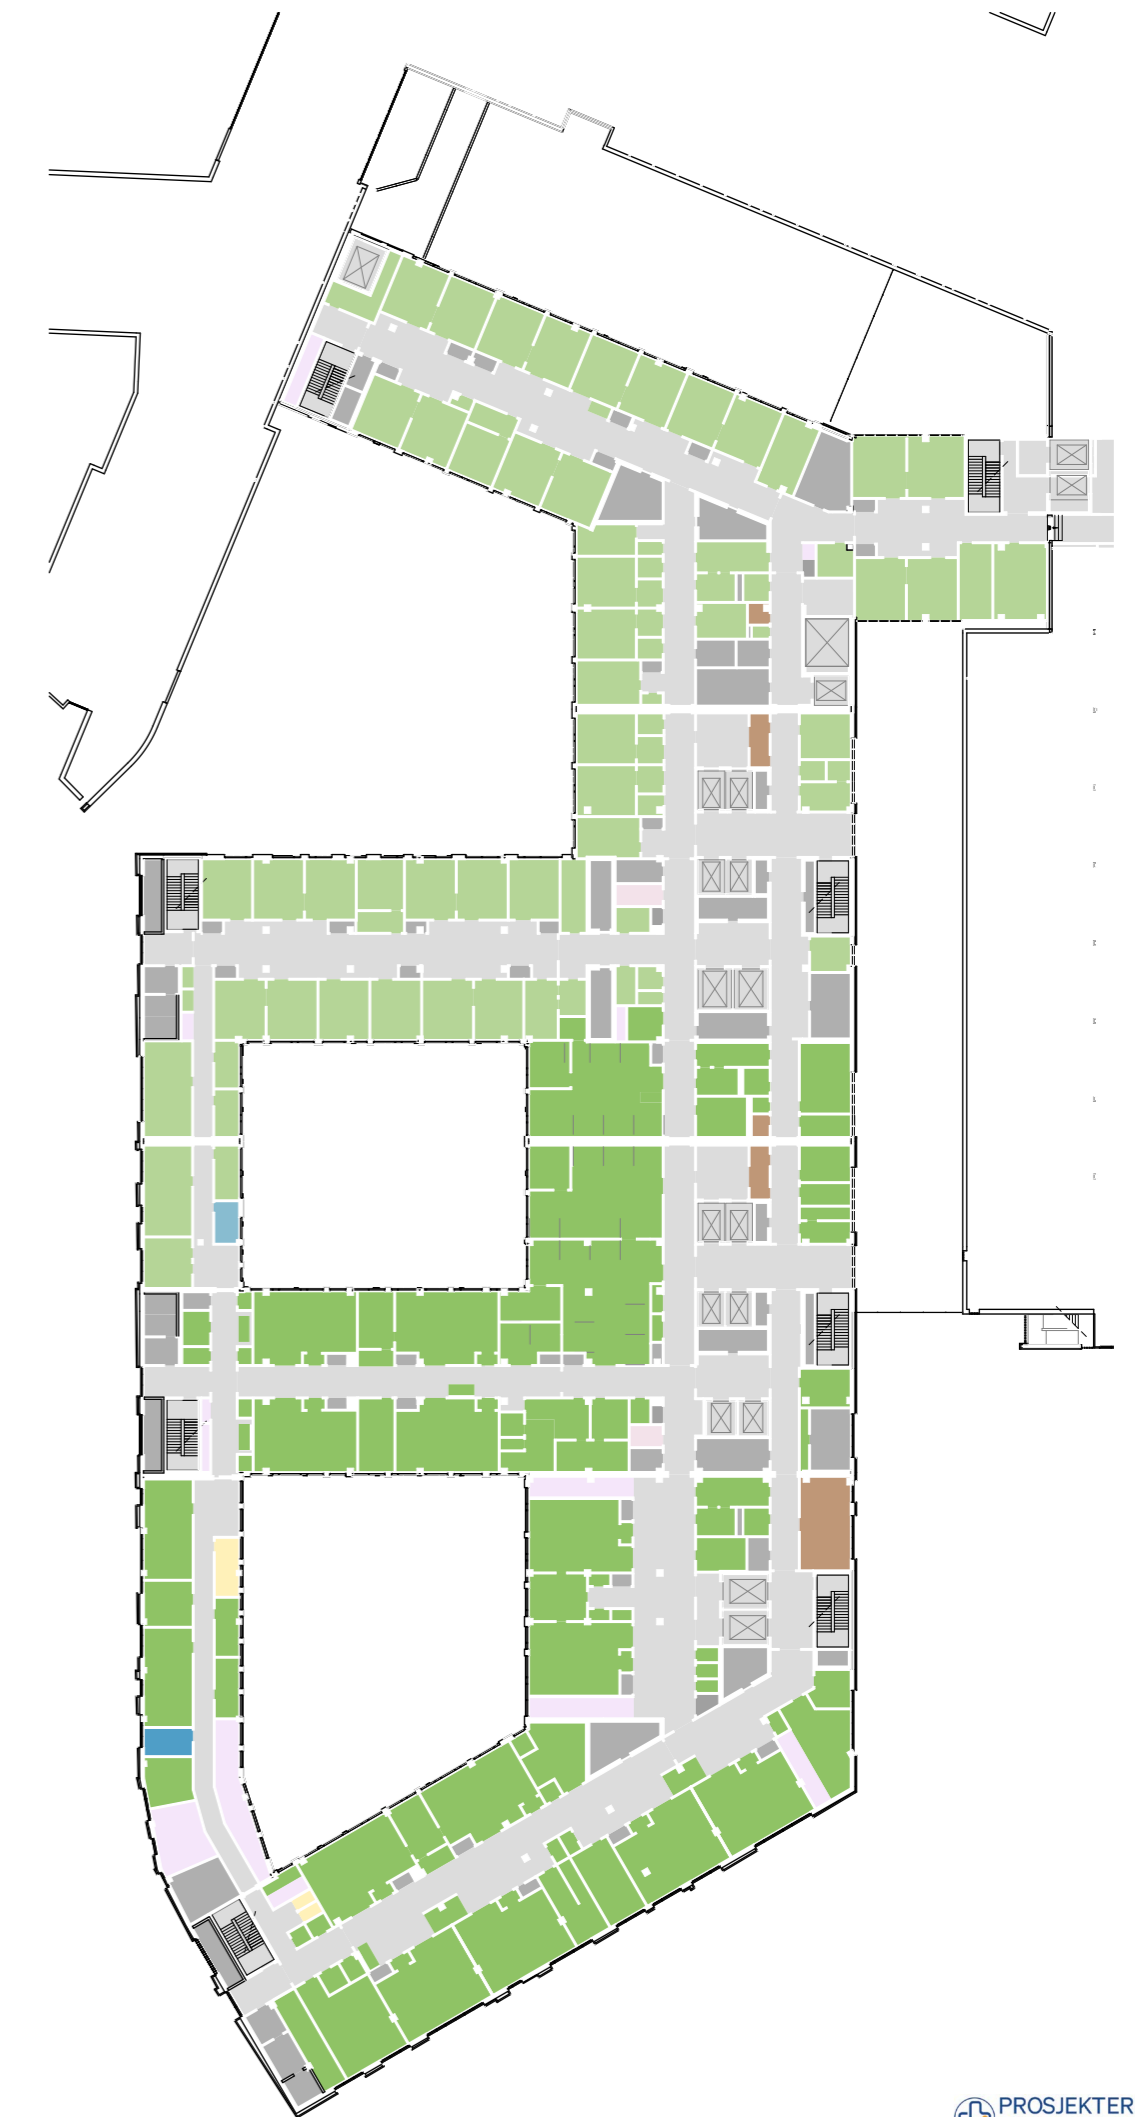

PROSJEKTUTVIKLING FRA HOVEDAKTIVITET D3

MØTE D3

PLAN 04

GRUNNLAG FRA HOVEDAKTIVITET D3



Nye Rikshospitalet
Medvirkningsmøte D4


MØTE D4

PLAN 04

ENDRINGER ETTER HOVEDAKTIVITET D3

- se forrige side



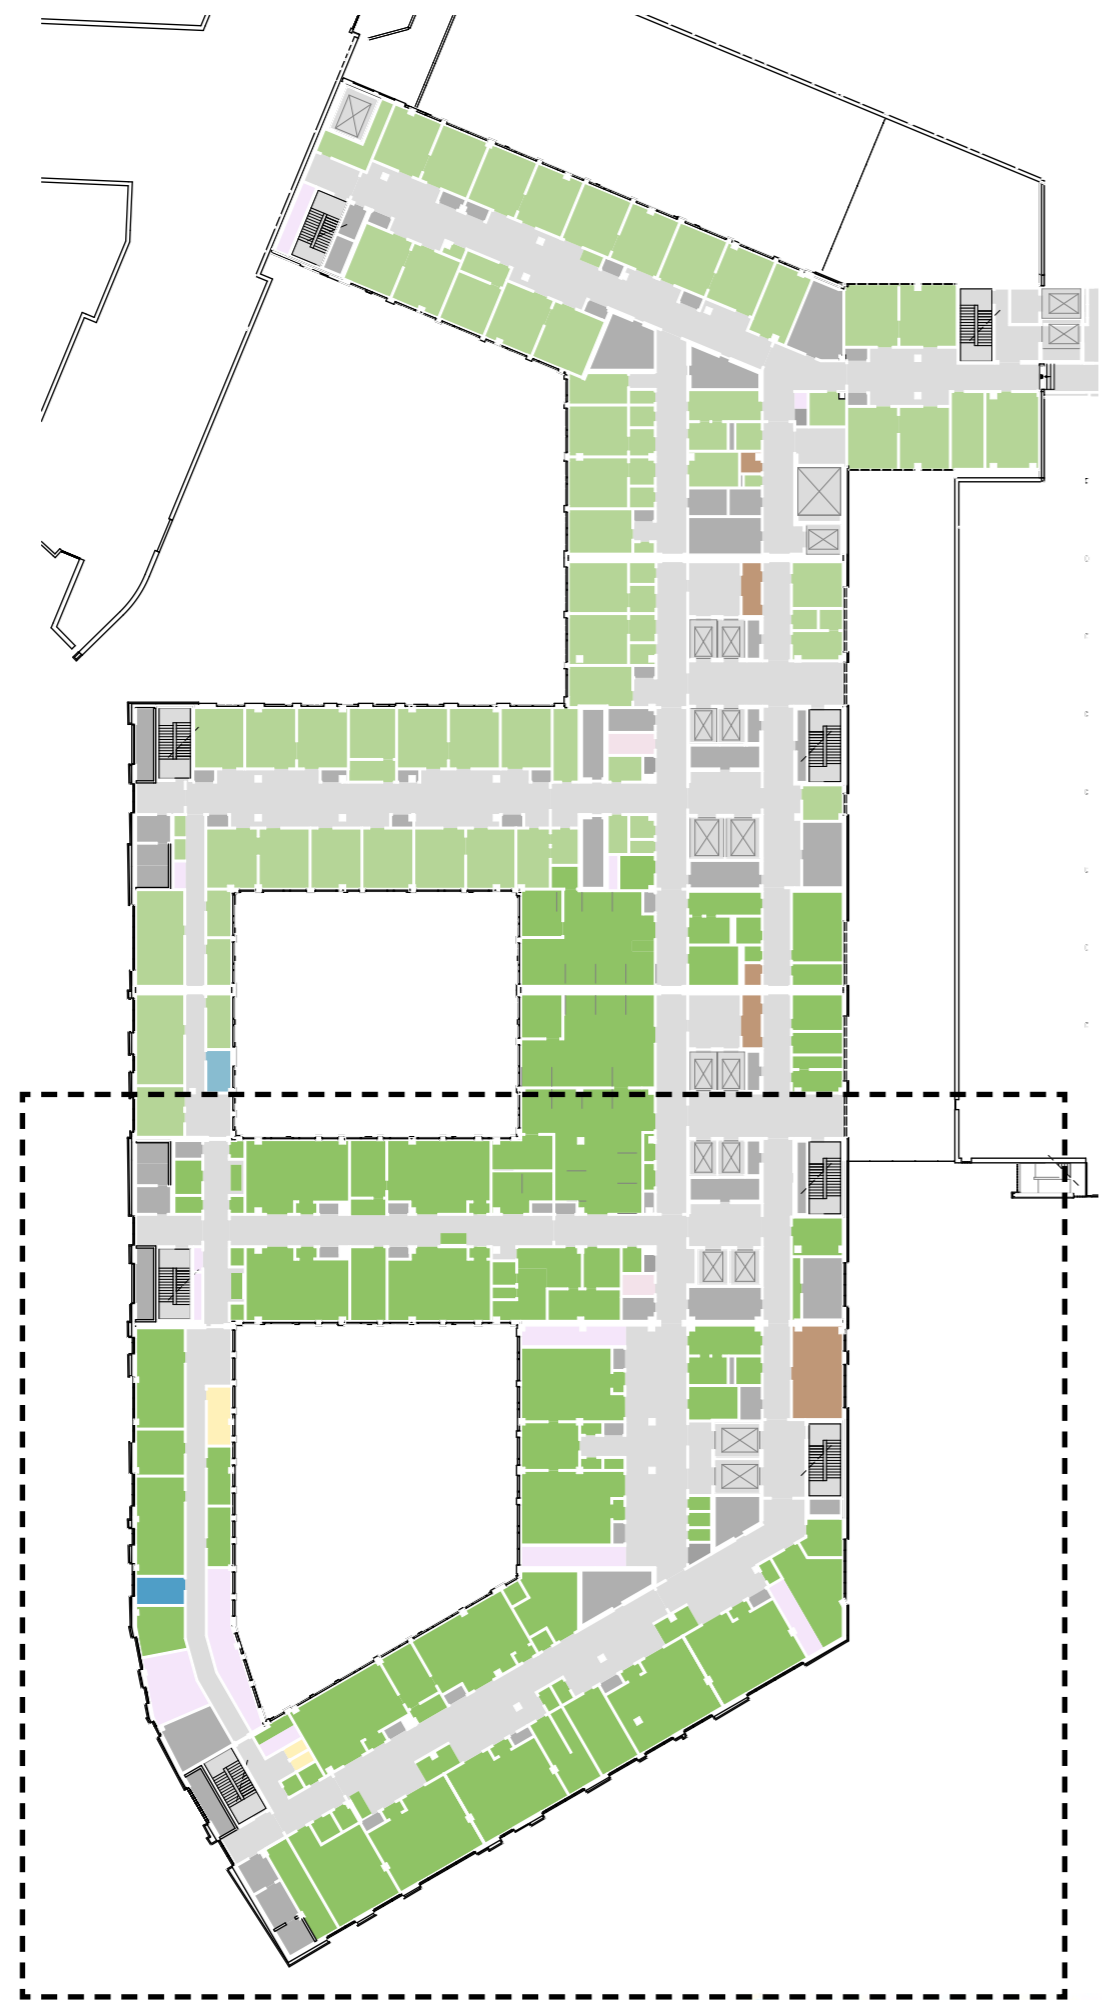

Dører, vinduer og søyler er i prosess




Hybridstuer




Dører, vinduer og søyler er i prosess



PLAN 03

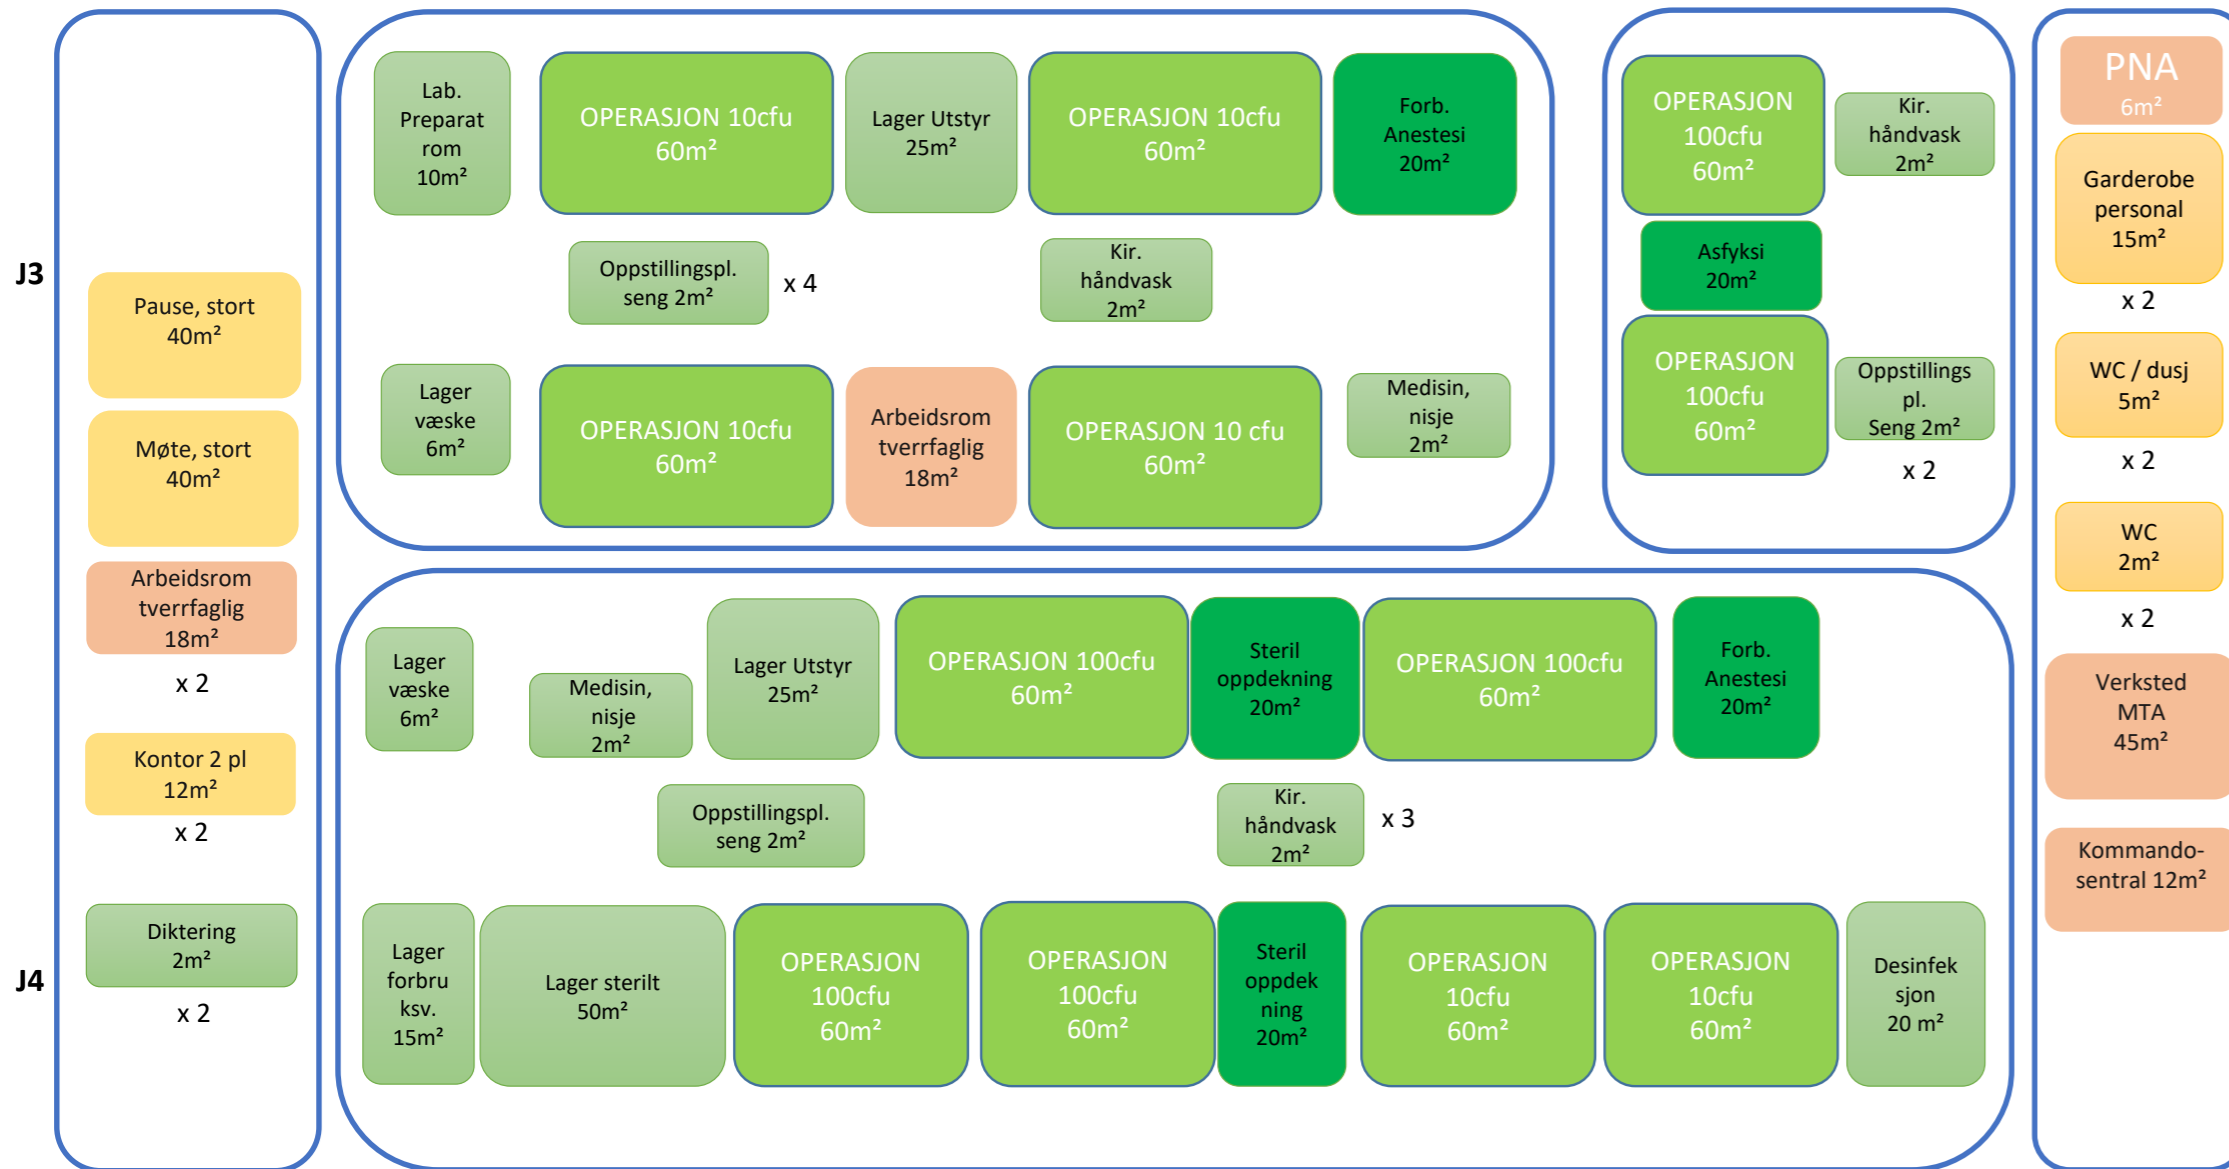

PLAN 04

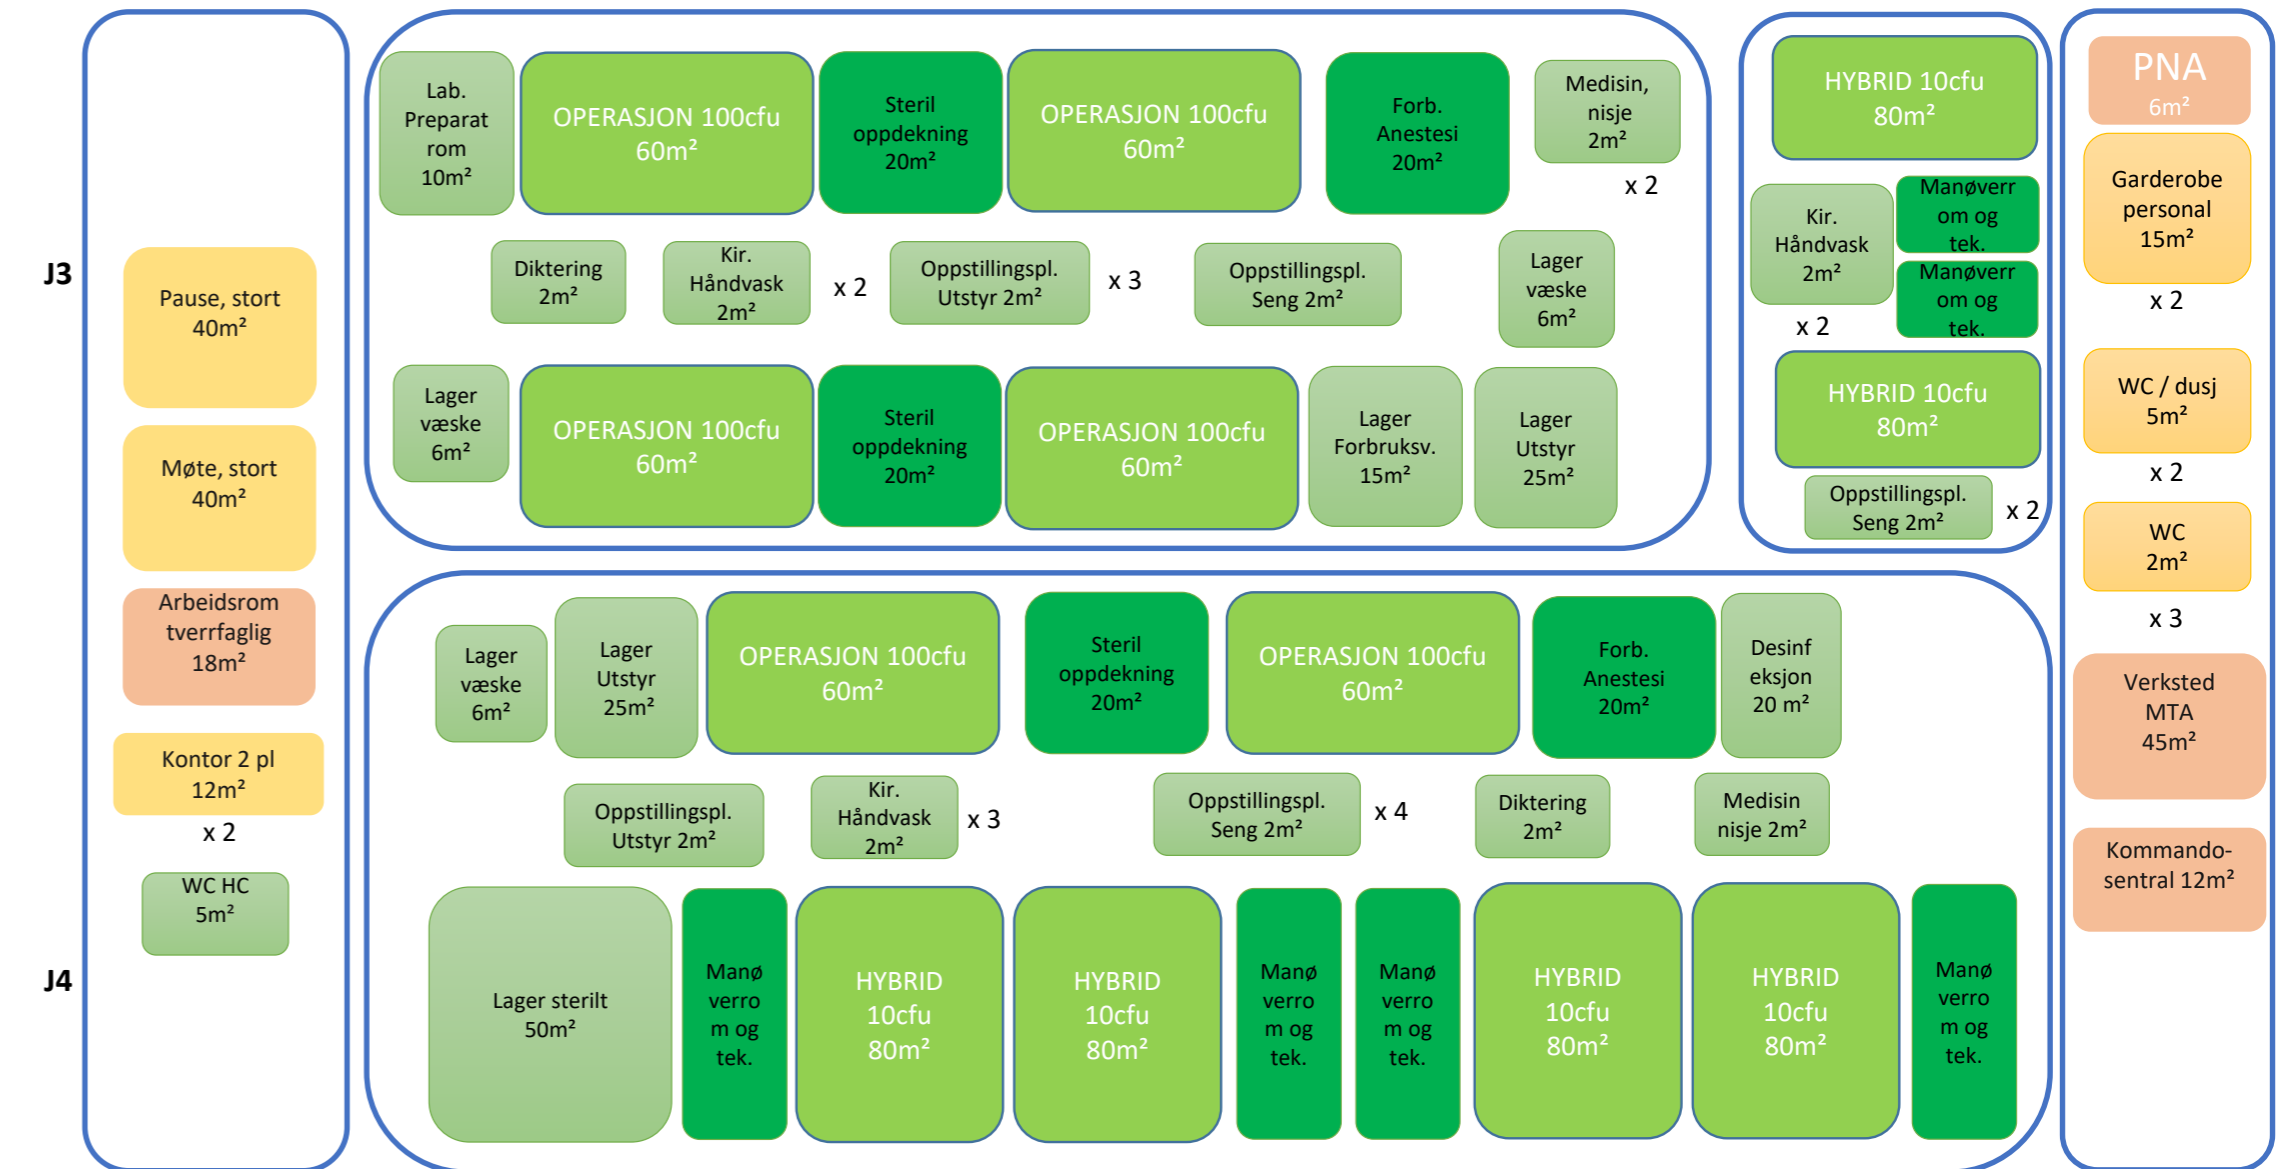

- Undersøkelse
- Rørpost
- Oppstillingsplass
- Medisinnisje
- Lager
- Desinfeksjon
- WC
- Arbeidsrom tverrfaglig
- Arbeidsstasjon
- Ekspedisjon
- Kontor
- Møte
- Pause
- Stillerom
- Opphold
- Samtale


PLAN 03 ARBEIDSSTASJONER, KONTOR OSV



PLAN 04 ARBEIDSSTASJONER, KONTOR OSV




PLAN 03 STØTTEFUNKSJONER

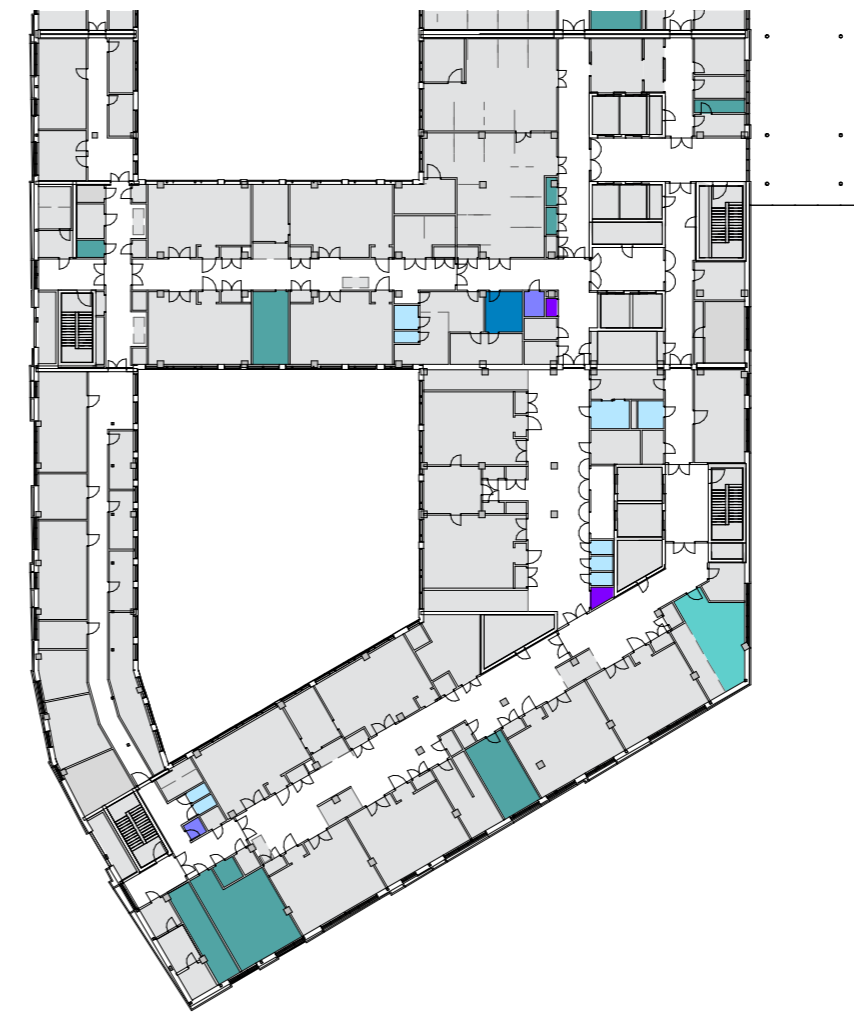


PLAN 04 STØTTEFUNKSJONER



SAMMEDAGSMOTTAK (SDI) OG POSTOP.

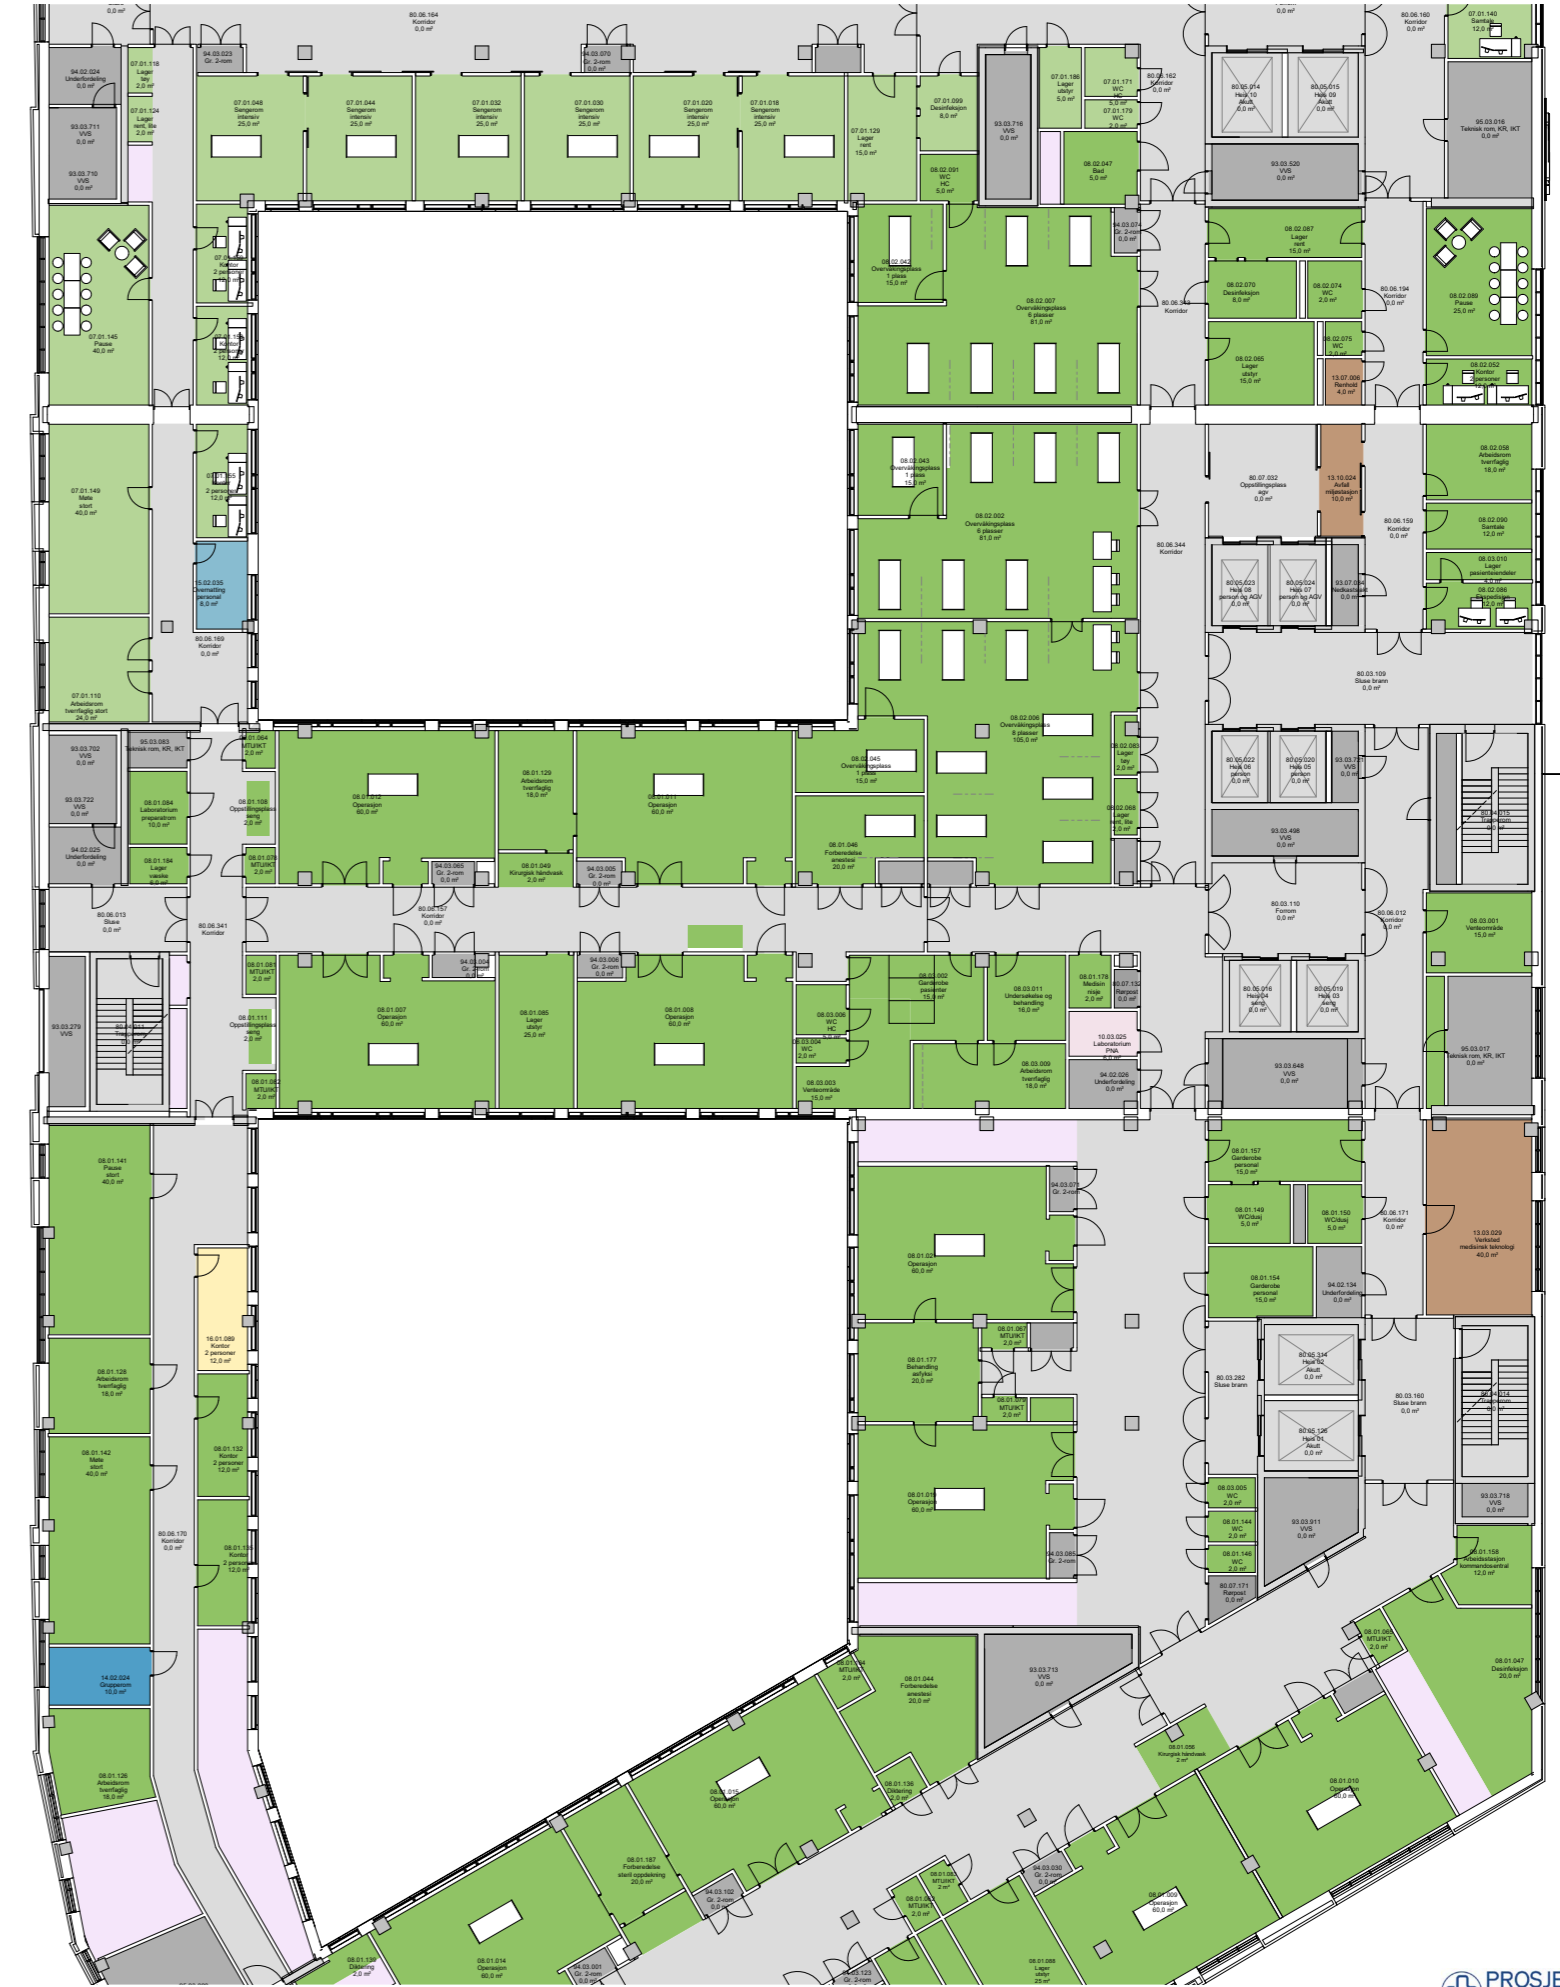

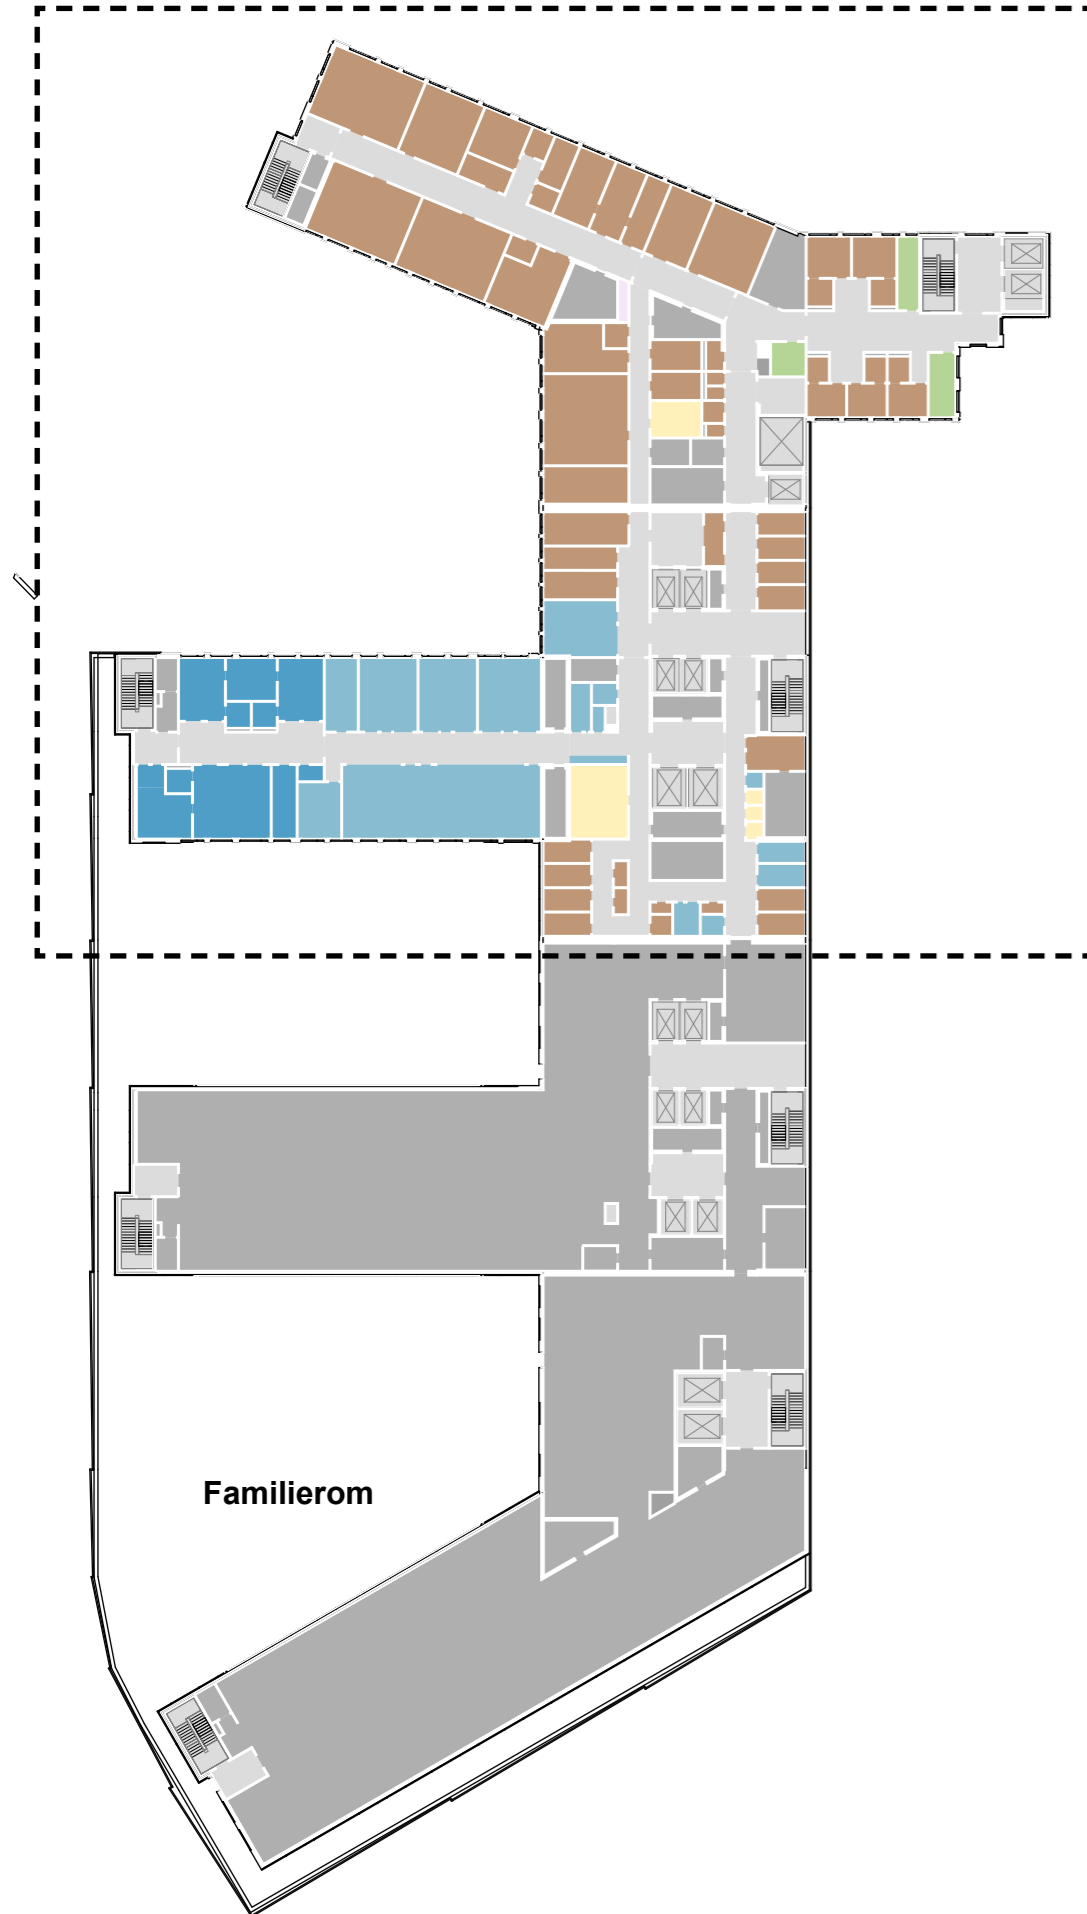

Dører, vinduer og søyler er i prosess