




ALLE MÅL SKAL KONTROLLERES PÅ Plass

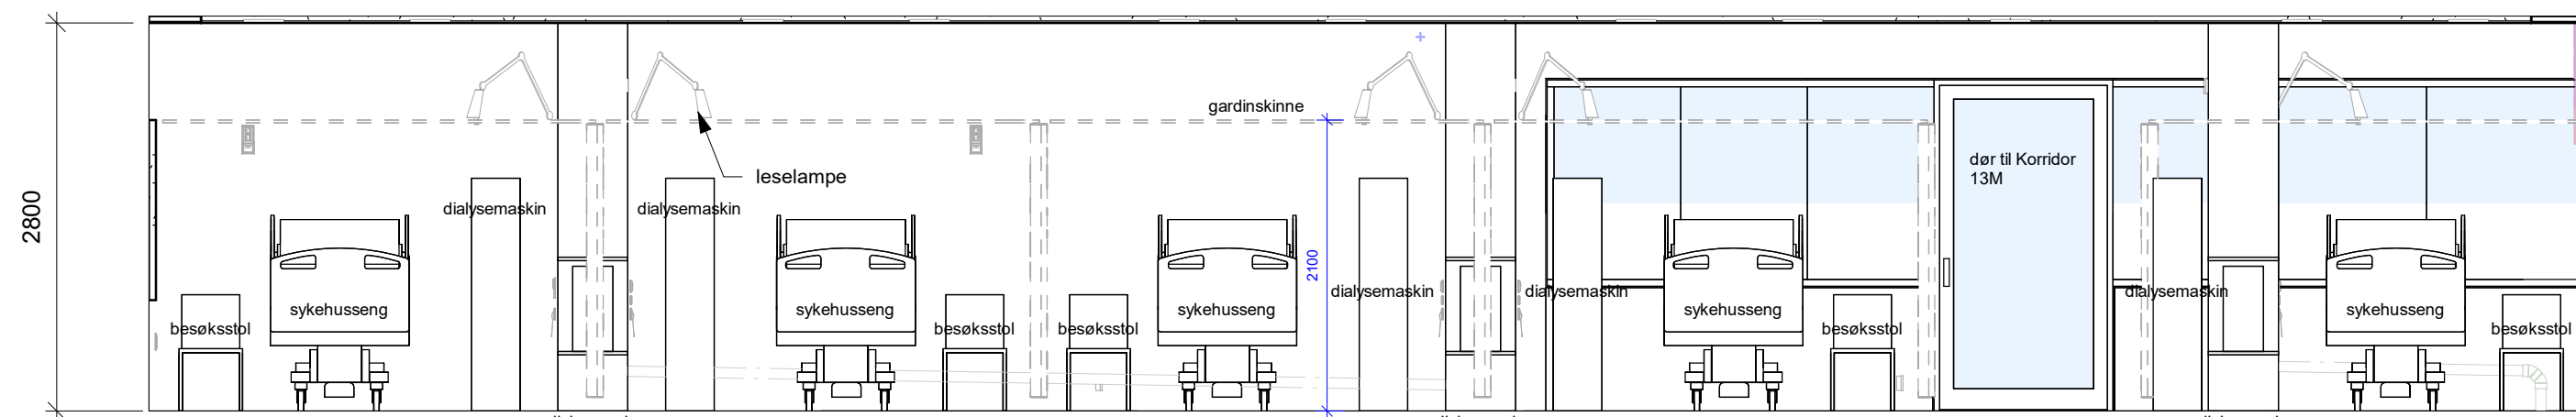


B2.4028\_Oppriss A Behandlingsrom

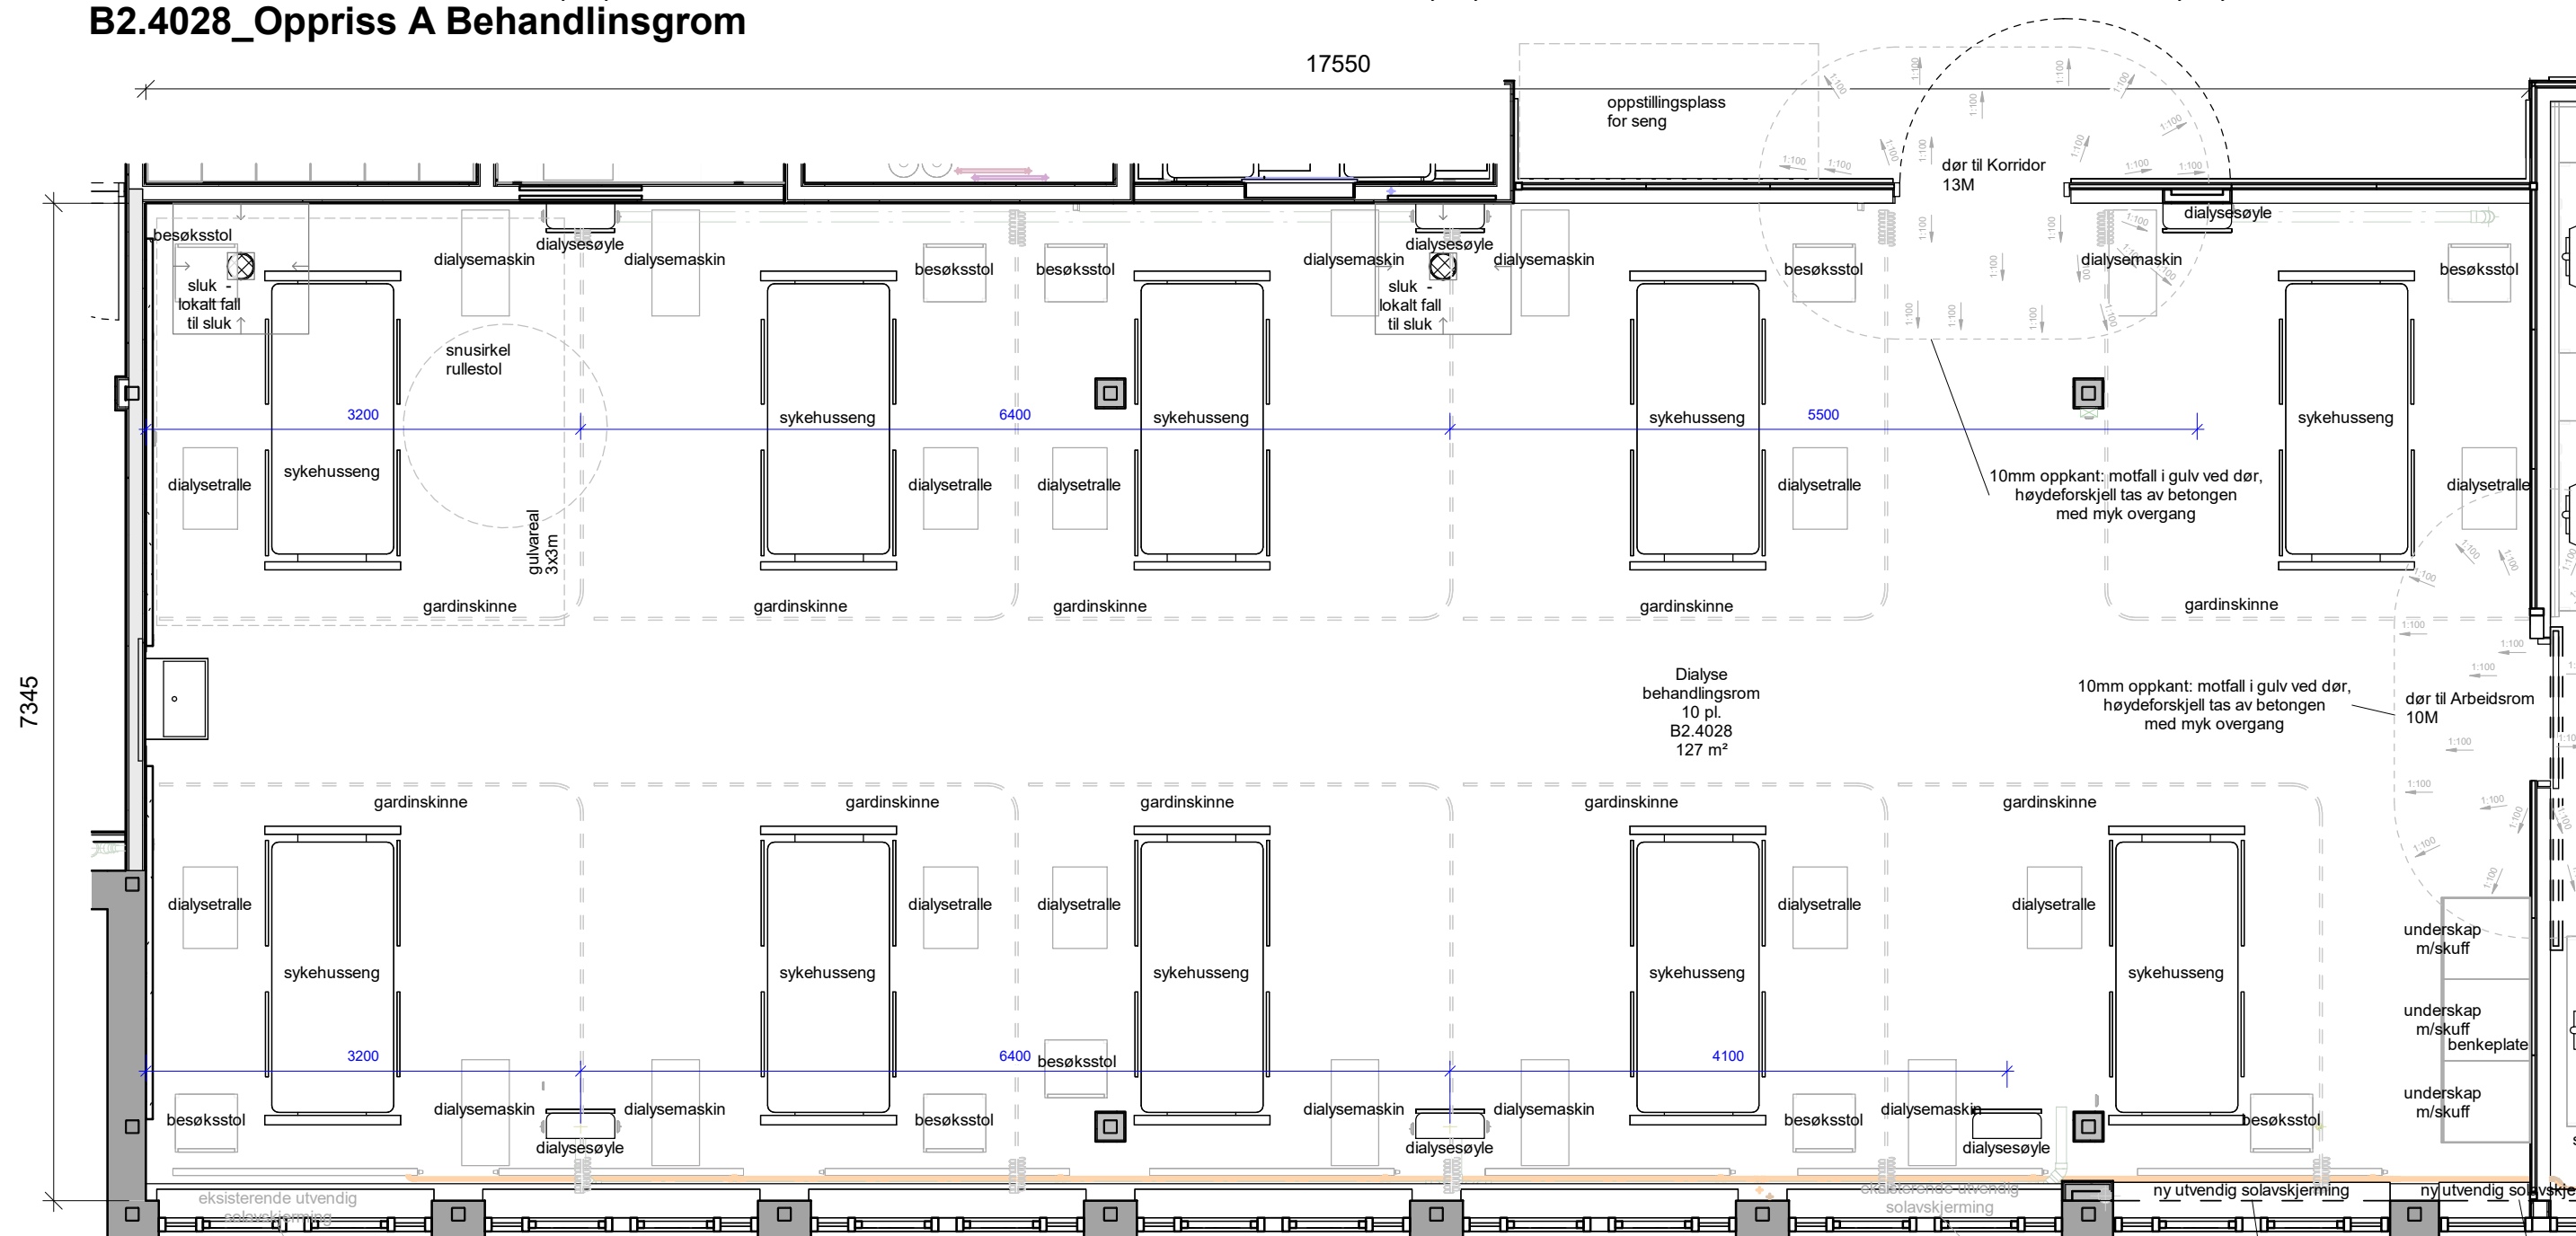


Plan 04\_B2.4028/27

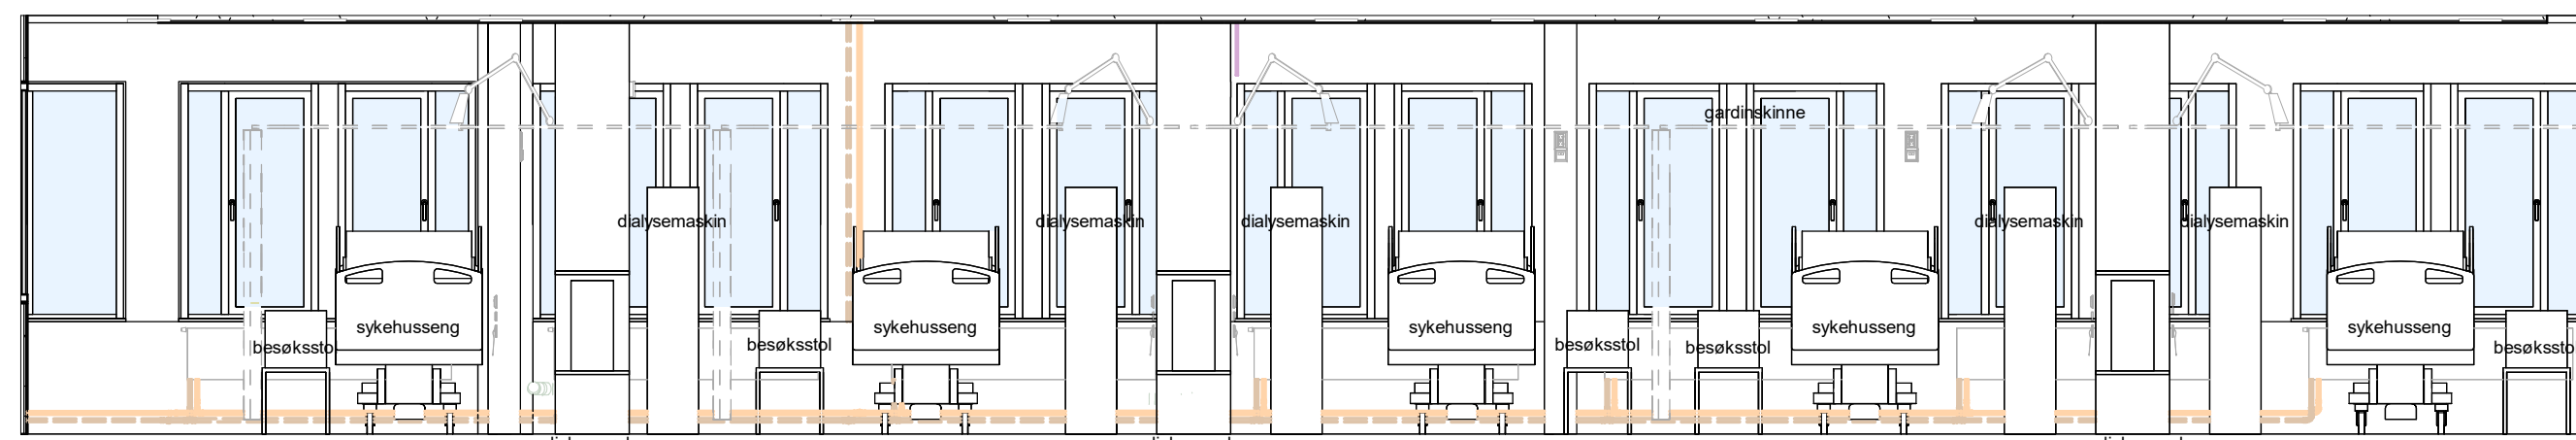

B2.4028\_Oppriss C Behandlingsrom

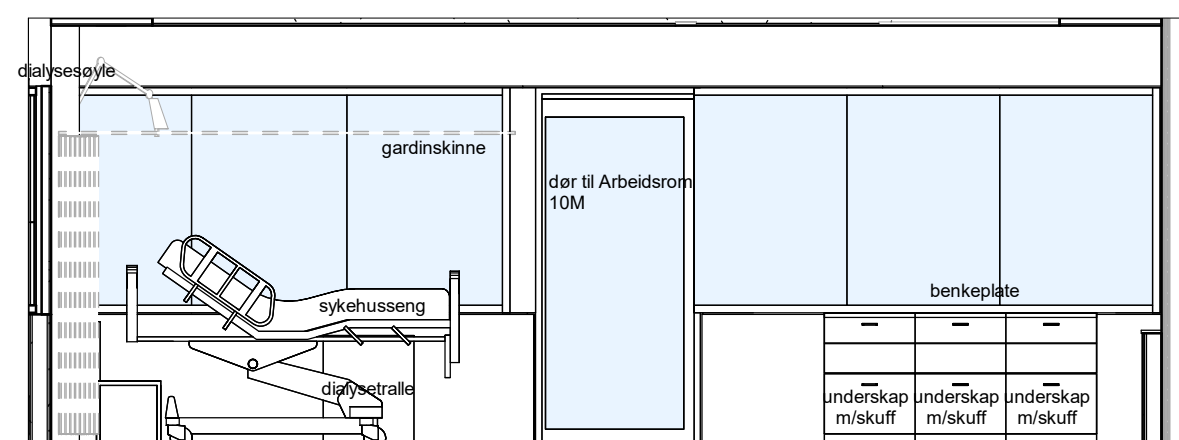

B2.4028\_Oppriss B Behandlingsrom

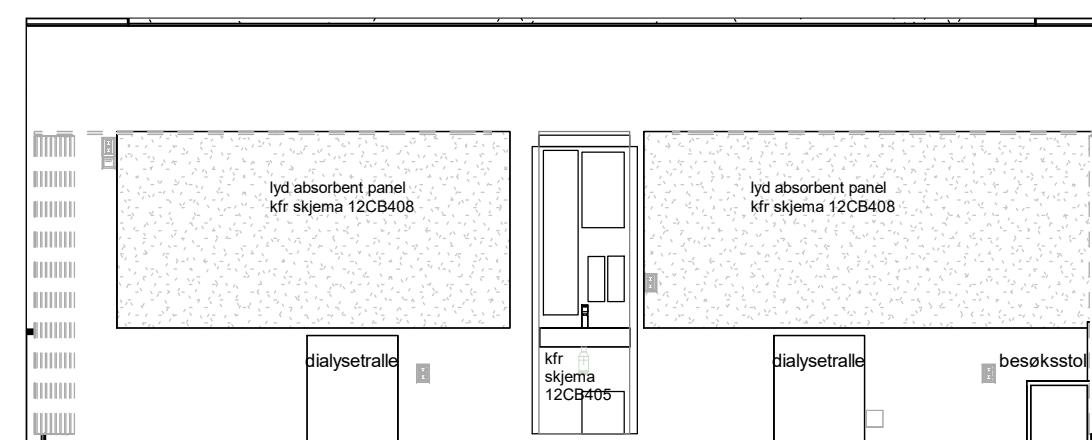

B2.4028\_Oppriss D Behandlingsrom


A01	ARBEIDSTEGNING	GJ/SF	MG	24.11.23	
REV	REVISJONEN GJELDER	SIGN	KONT	GODKJ	DATO

ERSTATTER TEGN NR. : X REF:

TEGNINGSLISTE:	FILNAVN: 12BB401	REV. A01		
DISIPLIN	FAG	AVSN.	LØPENR.	REV.
ARK	12BB401			A01
	TYPE	ETG.		

**Rokade C1, Ombygging B2**  
**OMBYGGING BYGN.AVSN.B2, 4.ETG.**  
**DIALYSE**  
**ROMSKJEMA**  
**ROMSKJEMA DIALYSE BEHANDLINGSROM 10PL**

FASE / PROSJEKTBEKRIVELSE	RH SAKNR/ SPOR
ARBEIDSTEGNING	R85

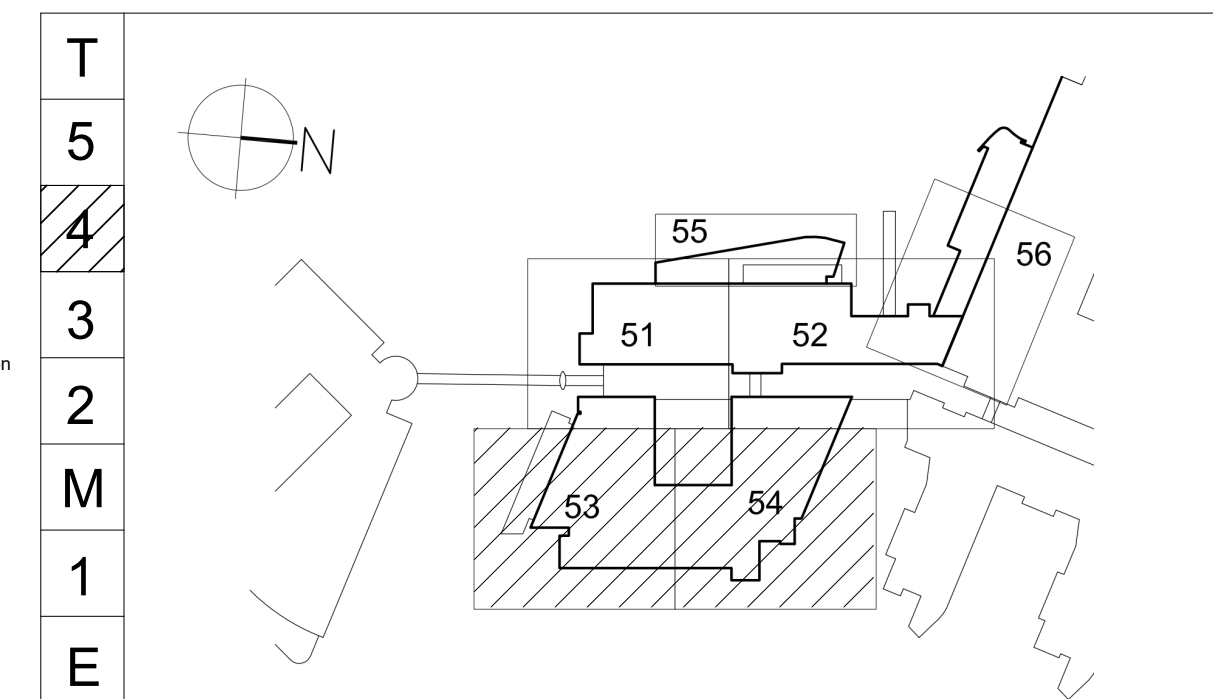

BYGGERE:  
**RIKSHOSPITALET**  
 G.NR. 42 / B.NR. 221  
 SOGNSVANNVEIEN 20, 0372 OSLO

ARK	RATIO arkitekter AS - DRAMMENSVEIEN 130 C1, 0277 OSLO
RIB	COWI AS - OTTO NIELSENS VEG 12, 7052 TRONDHEIM
RIV	NORCONSULT AS - VESTFJORDS GT. 4 1338 SANDVIKA
RIE	COWI AS - KARVESVINGEN 2, 0579 OSLO

**Ratio** Drammensveien 130 C1  
 N - 0277 OSLO +47: 41 52 11 11

SAKSNR:	ARKIV NR:	TEGN. AV:	GR. LED:	DATO OPPR.:	DATO REV.:	PAPIRFORMAT
R85		SF/GJ		26.05.23	24.11.23	A2
						MÅLESTOKK: 1:50

DISIPLIN	FAG	AVSN.	LØPENR.	REV.
ARK	12BB401			A01
	TYPE	ETG.		