


2. STANDARDROM


2.1 Referanseområdet - PHA SØR Poliklinikk

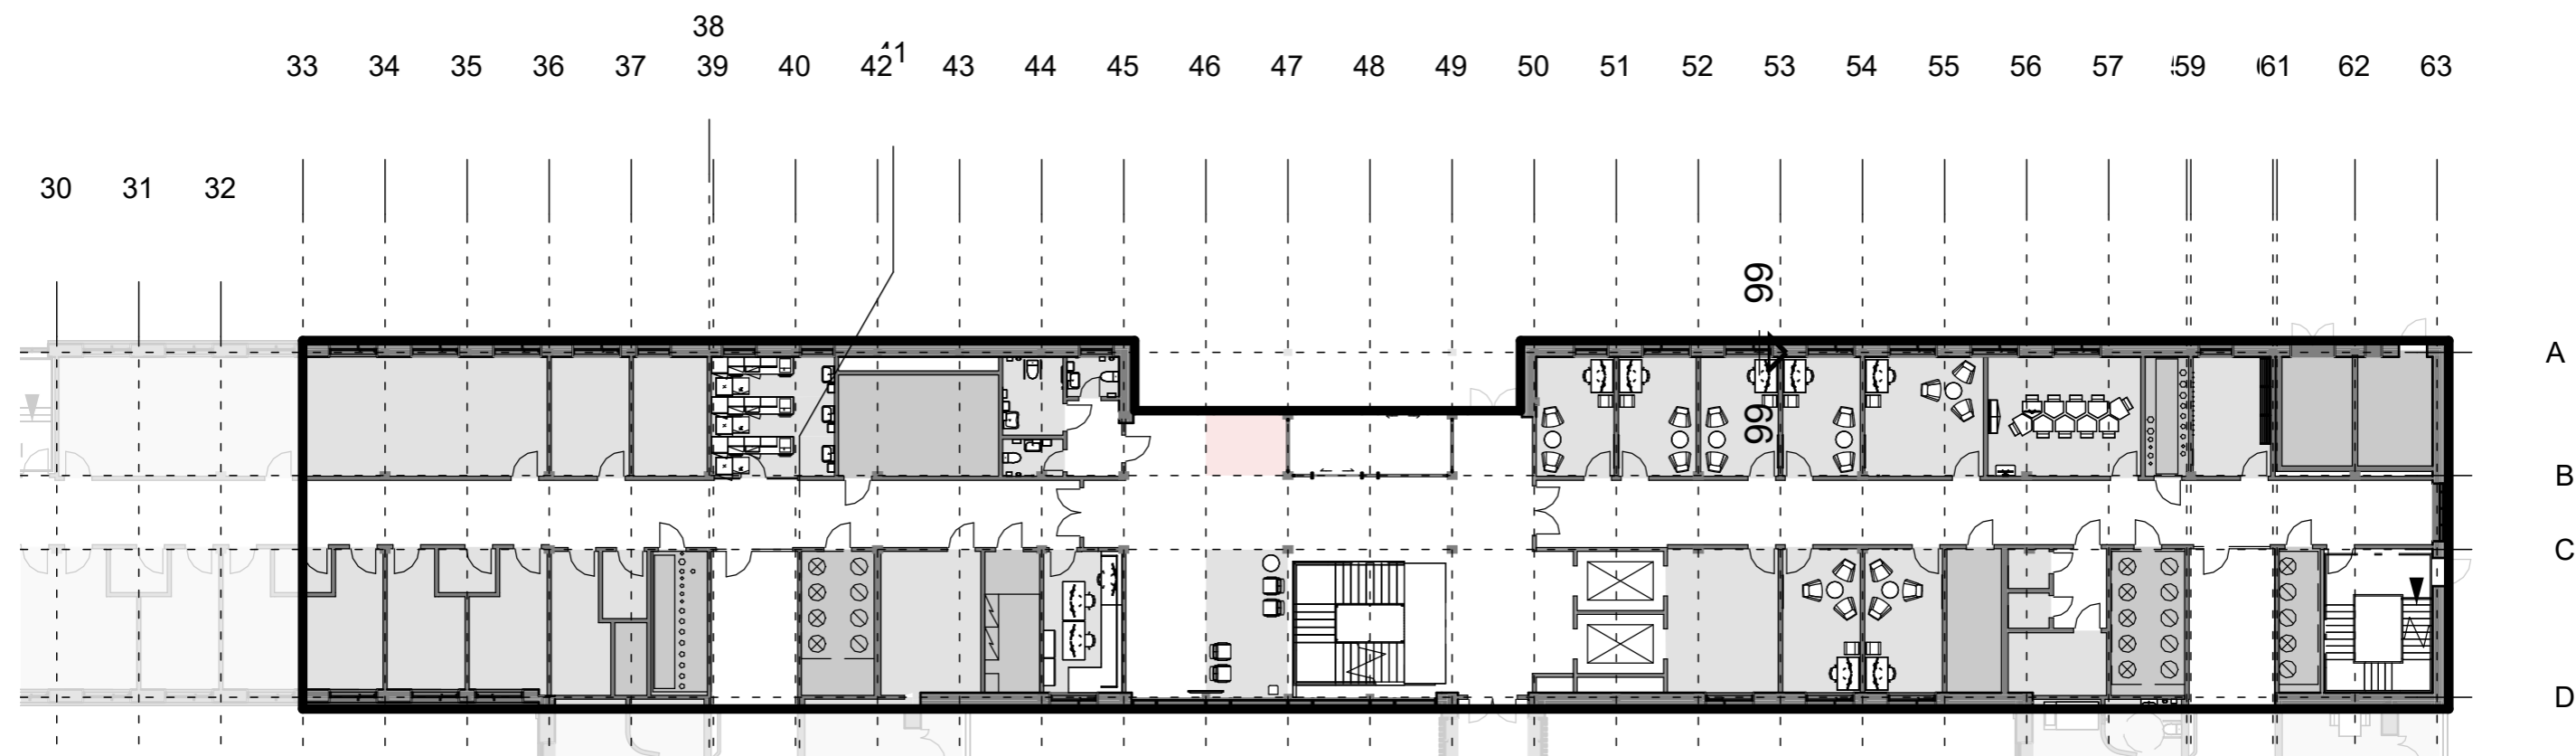

Disposisjon endres dersom akuttmottaket endrer plassering fra U1 til 01


2. STANDARDROM

2.1 Referanseområdet - PHA SØR Døgnområde

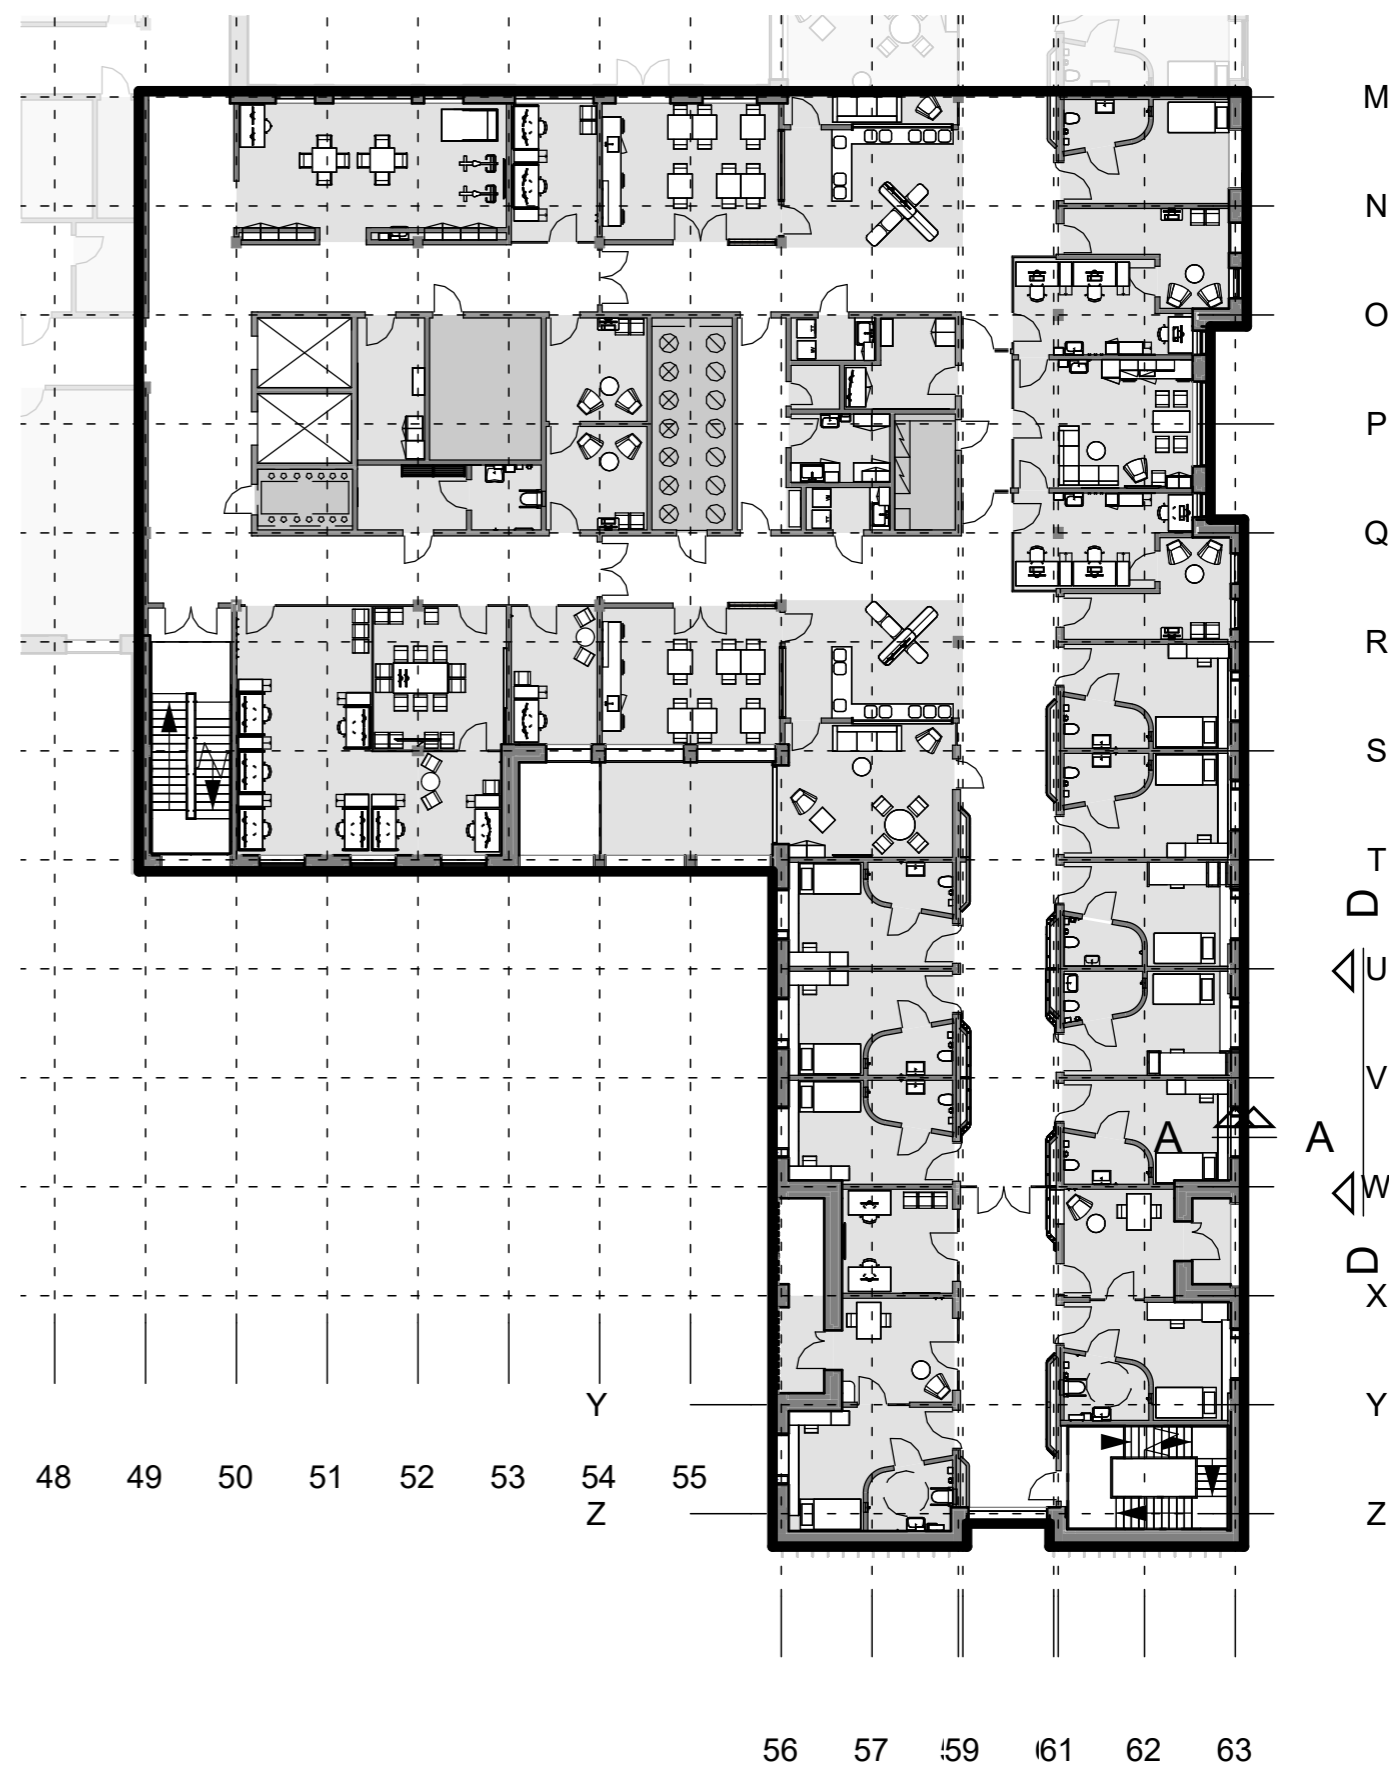

2. STANDARDROM

2.1 Referanseområdet - PHA Nord Poliklinikk

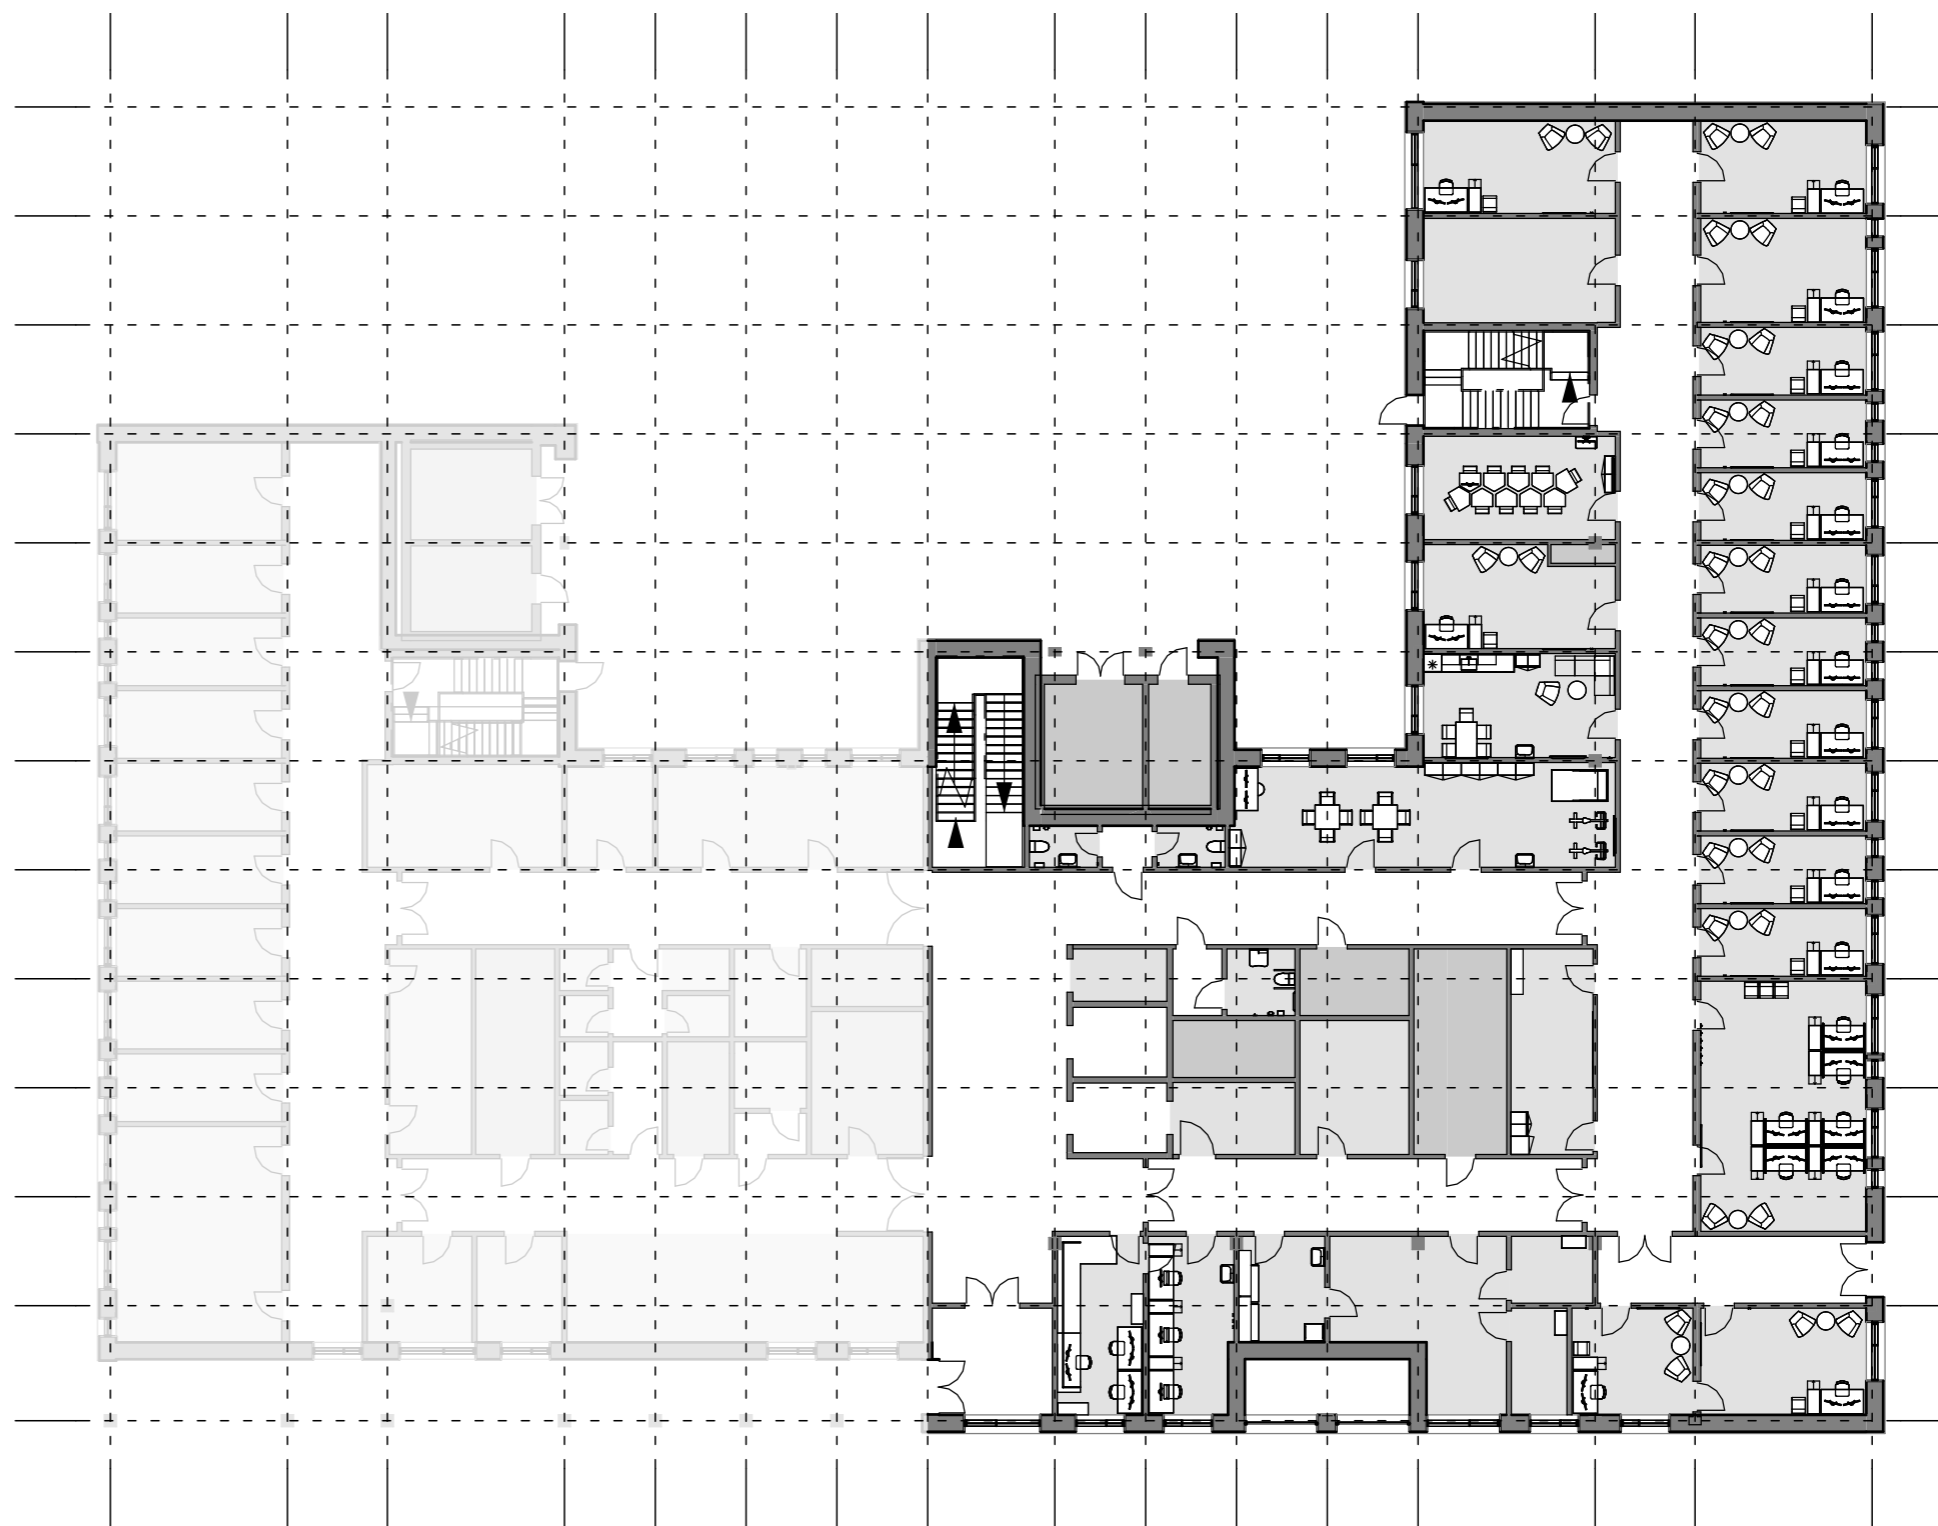

2. STANDARDROM

2.1 Referanseområdet - PHA Nord Døgnområde

