

NYE AKER

MEDVIRKNING FUNKSJONSPROSJEKT - MØTE 2

RENHOLD



Dato: 04.06.2024

Nye Aker

NYE AKER

MEDVIRKNING FUNKSJONSPROSJEKT - MØTE 2

RENHOLD

Innholdsfortegnelse
Plan U1 - Oversiktsplan med medvirkningsfarger
Planoversikt - Oppstillingsplass, Vaskerom og Lager/kjøl
Romskjema, 13.07.032 Oppstillingsplass, renholdsmaskiner og vogner
Romskjema, 13.07.034 Vaskerom, kluter, mopper, vogner
Romskjema, 13.07.033 Lager, kjøl







Oppstillingsplasser for
renholdsmaskiner og vogner:

- Sone 1 = Strømsstikk og vann og avløp
- Sone 2 = Grube med rist
- Sone 3 = Ladestasjoner
- Sone 4 = Oppstillingsplasser
- Sone 5 = Informasjonsvegg, arbeidssone


Avvik mellom utstyrslistene og vist innredning forekommer

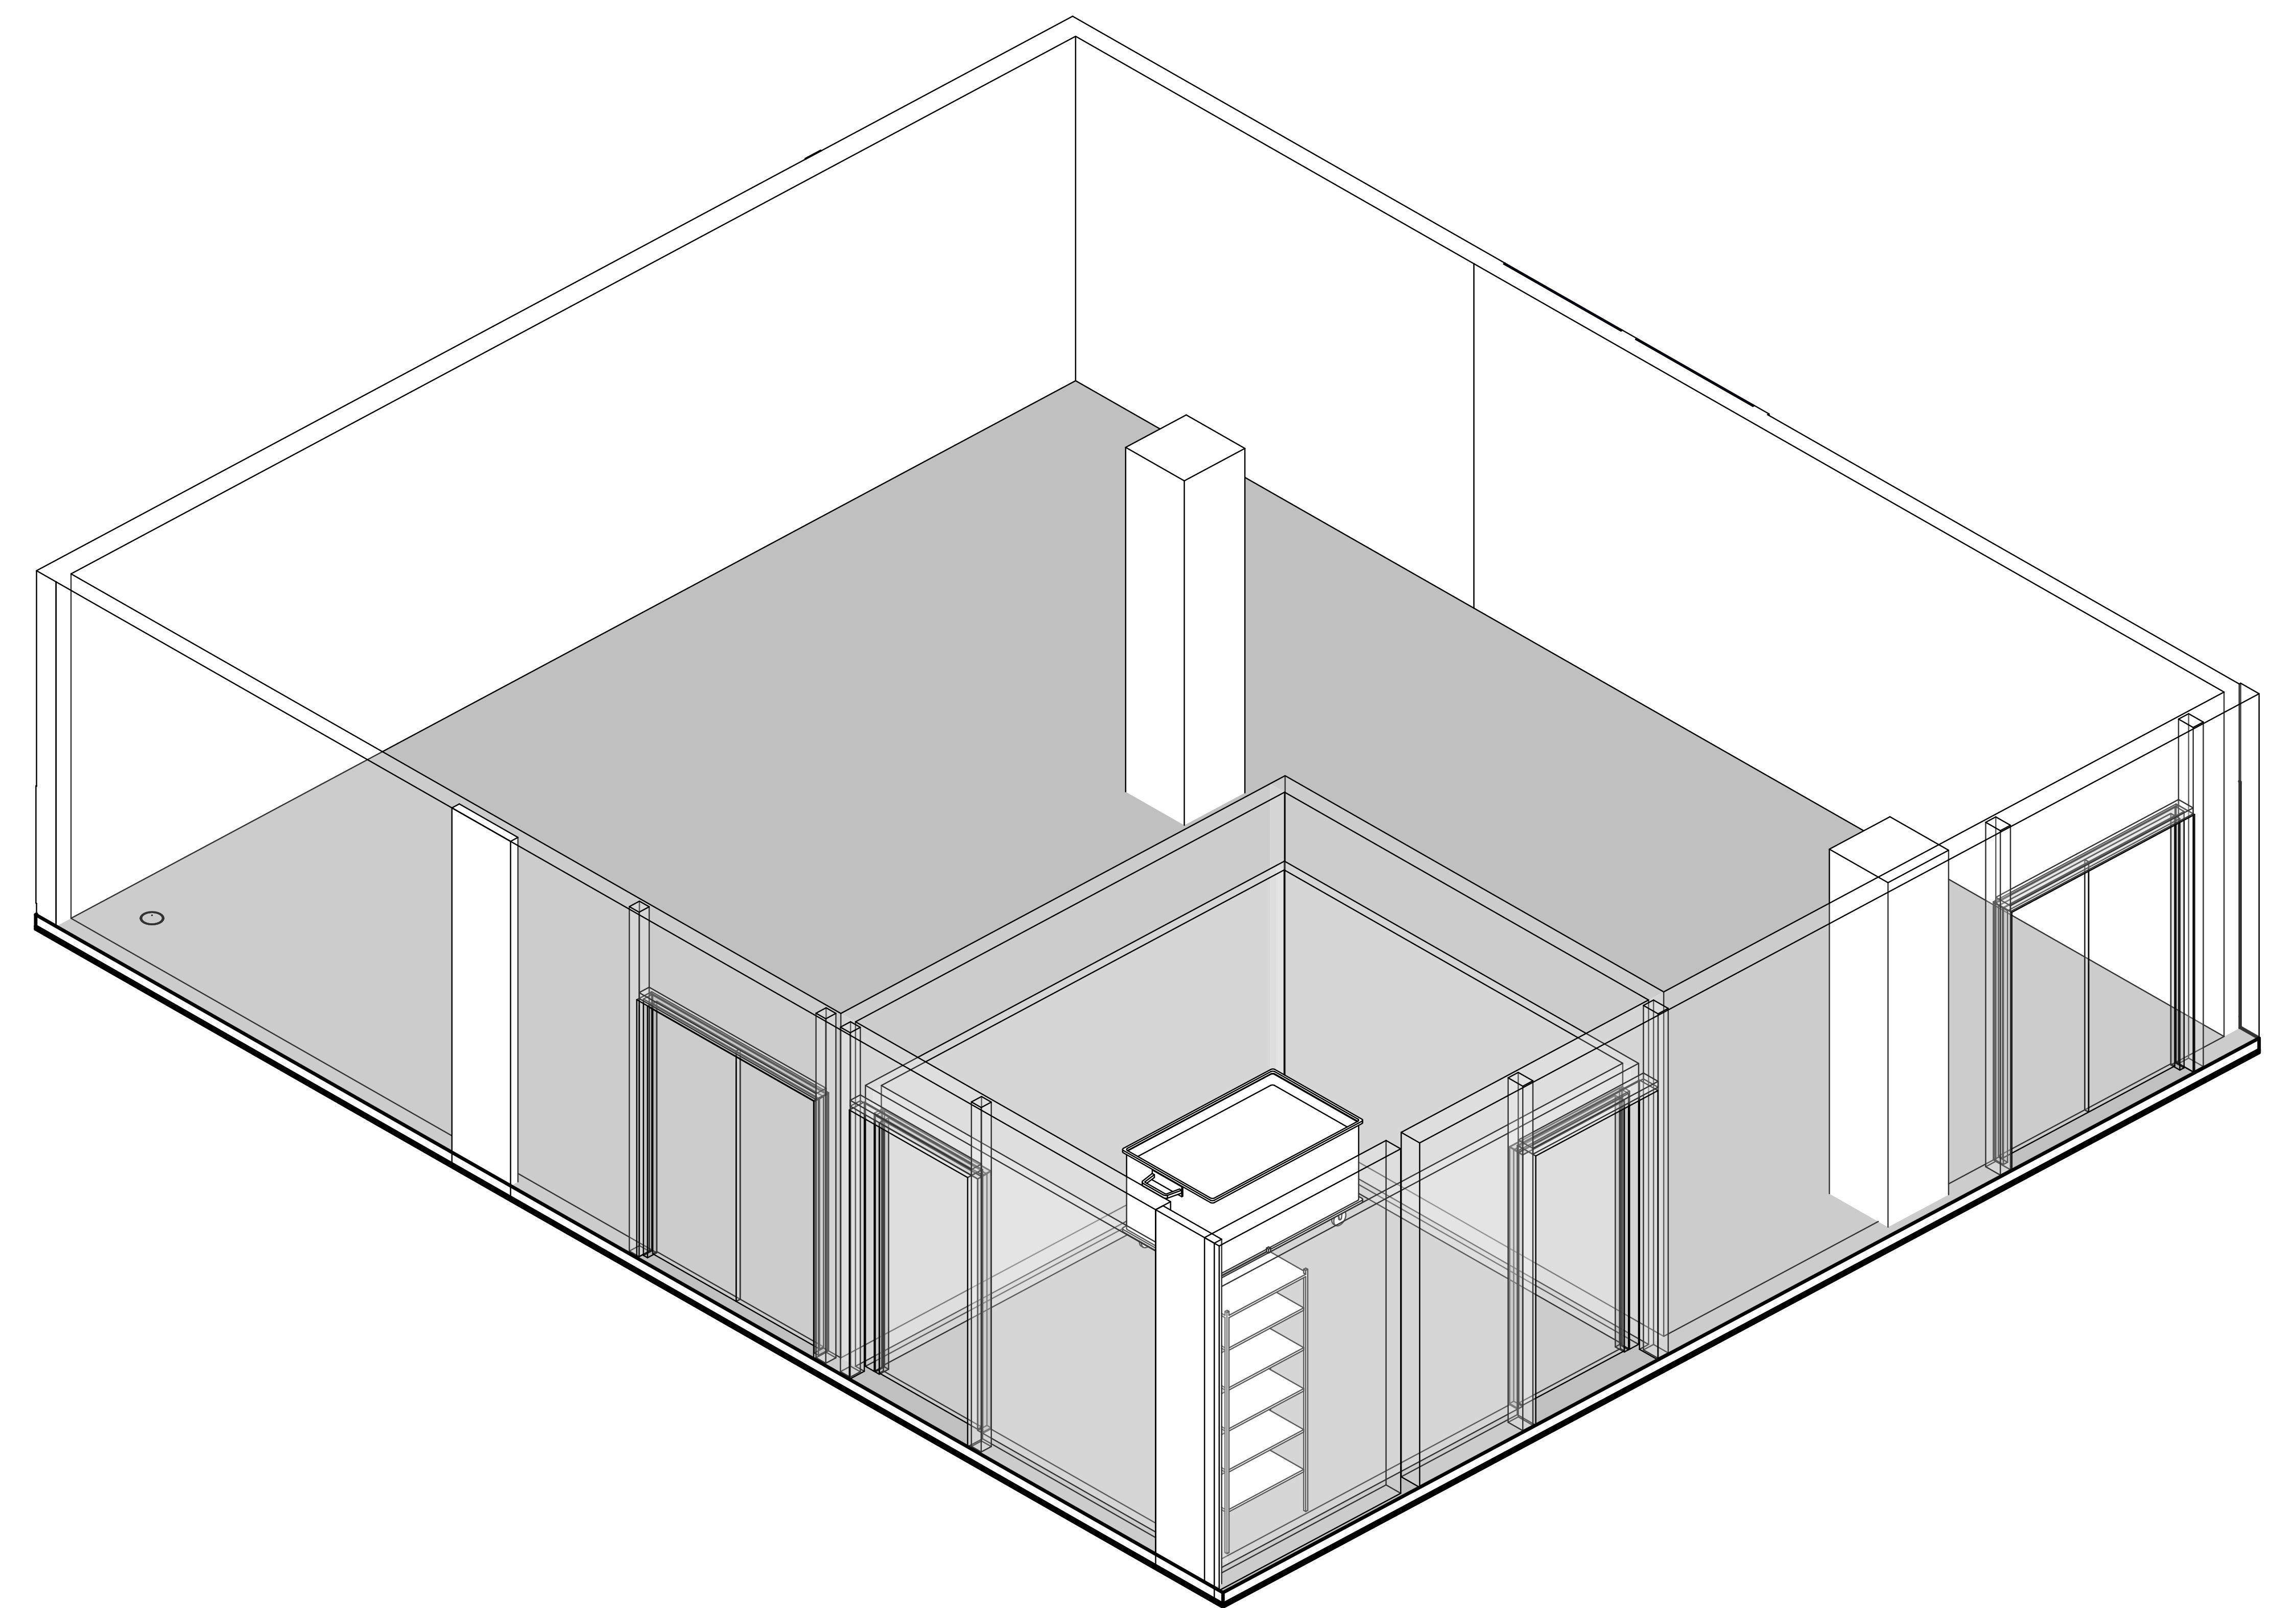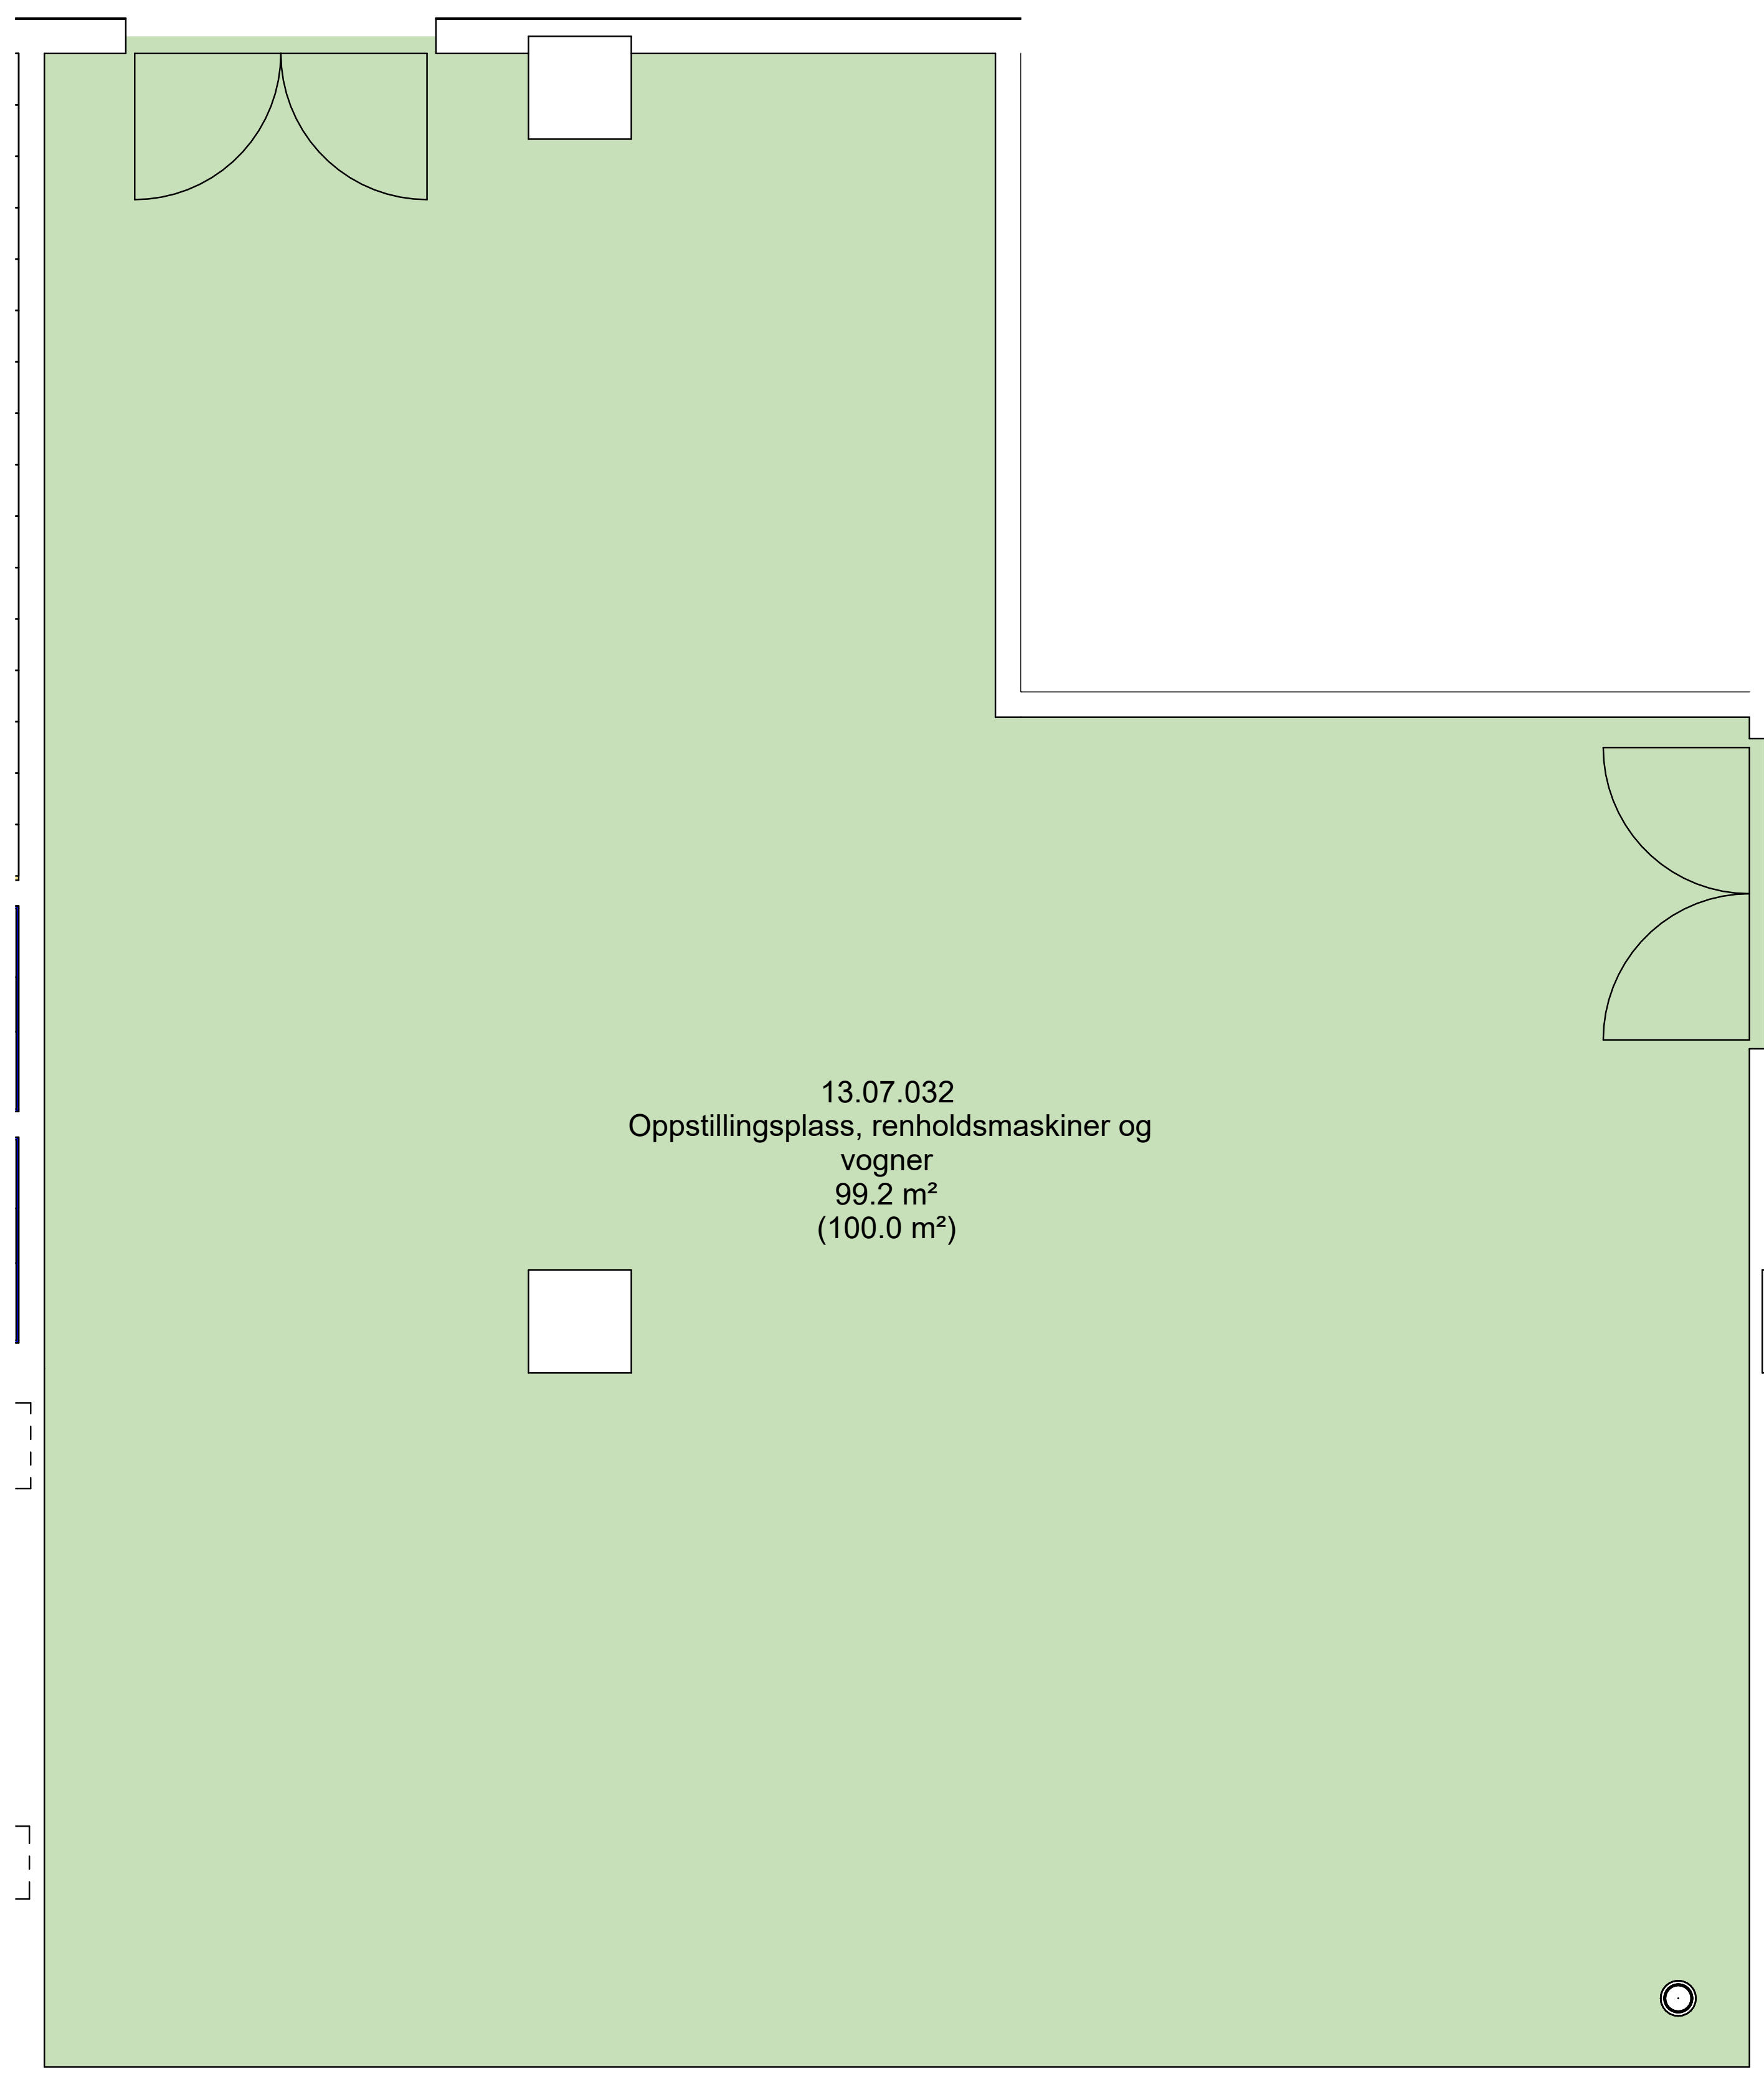


Avvik mellom utstyrslister og vist innredning forekommer

Dato: 04.06.2024
Mål: 1 : 50

Nye Aker
13.07.032 - Oppstillingsplass, renholdsmaskiner og vogner

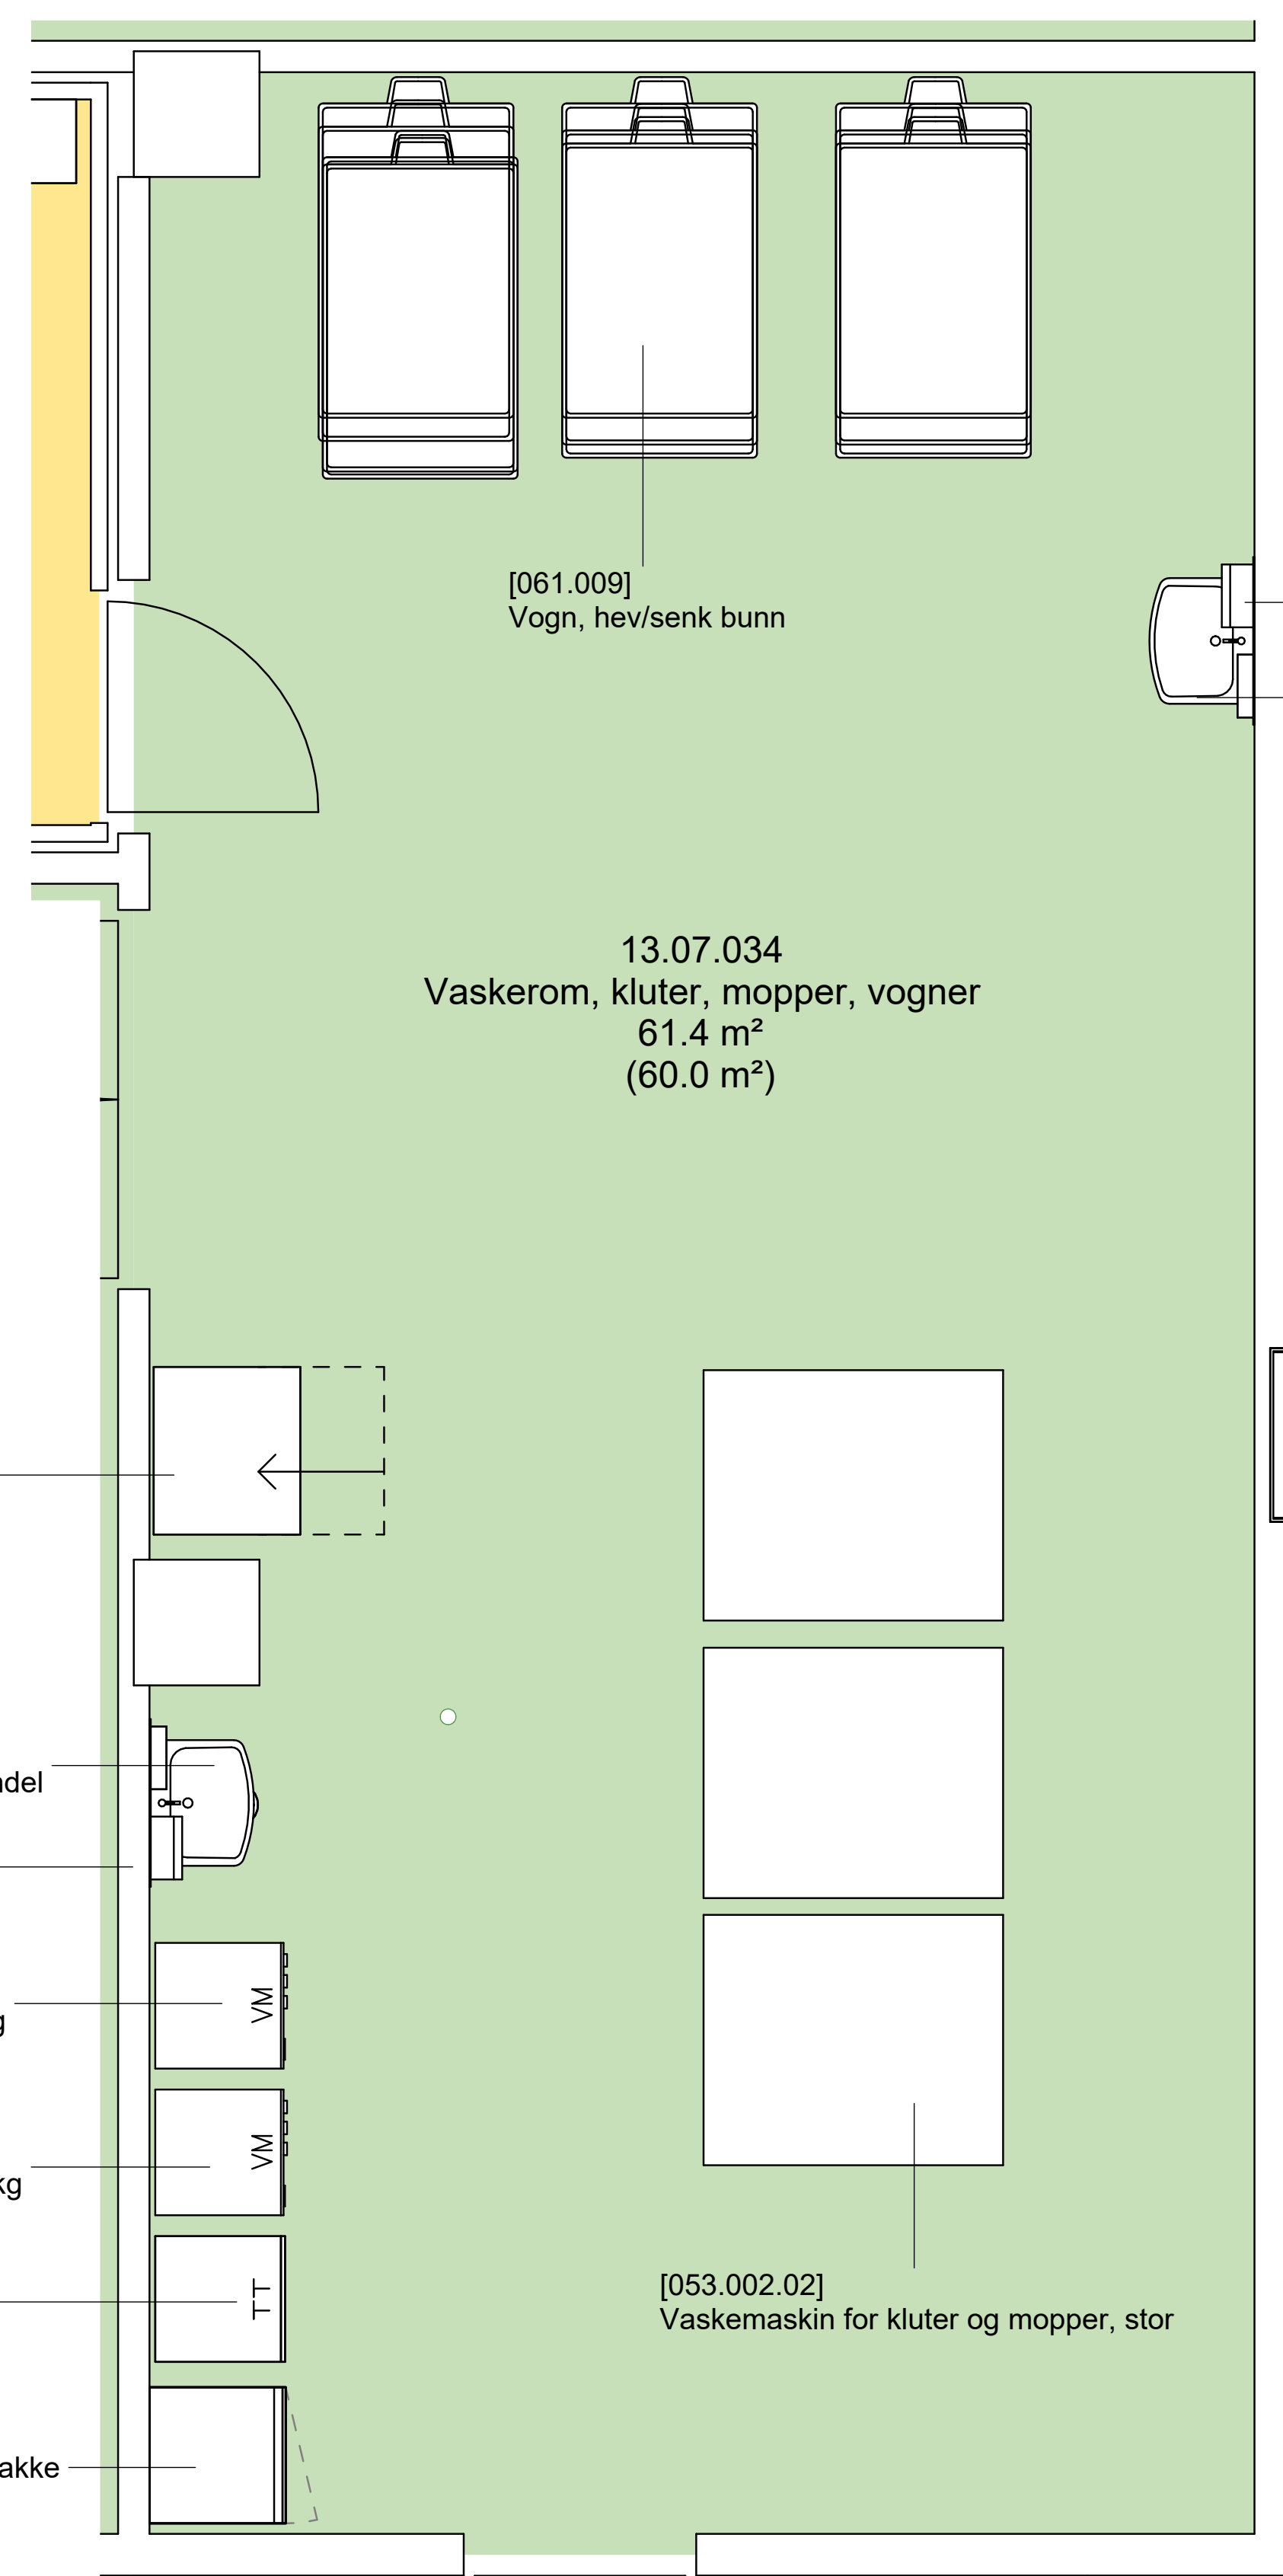


[NYZ.022.11] Håndvaskmiljø 1G
[NYZ.006] Håndvask, 600 x 500, lang hendel

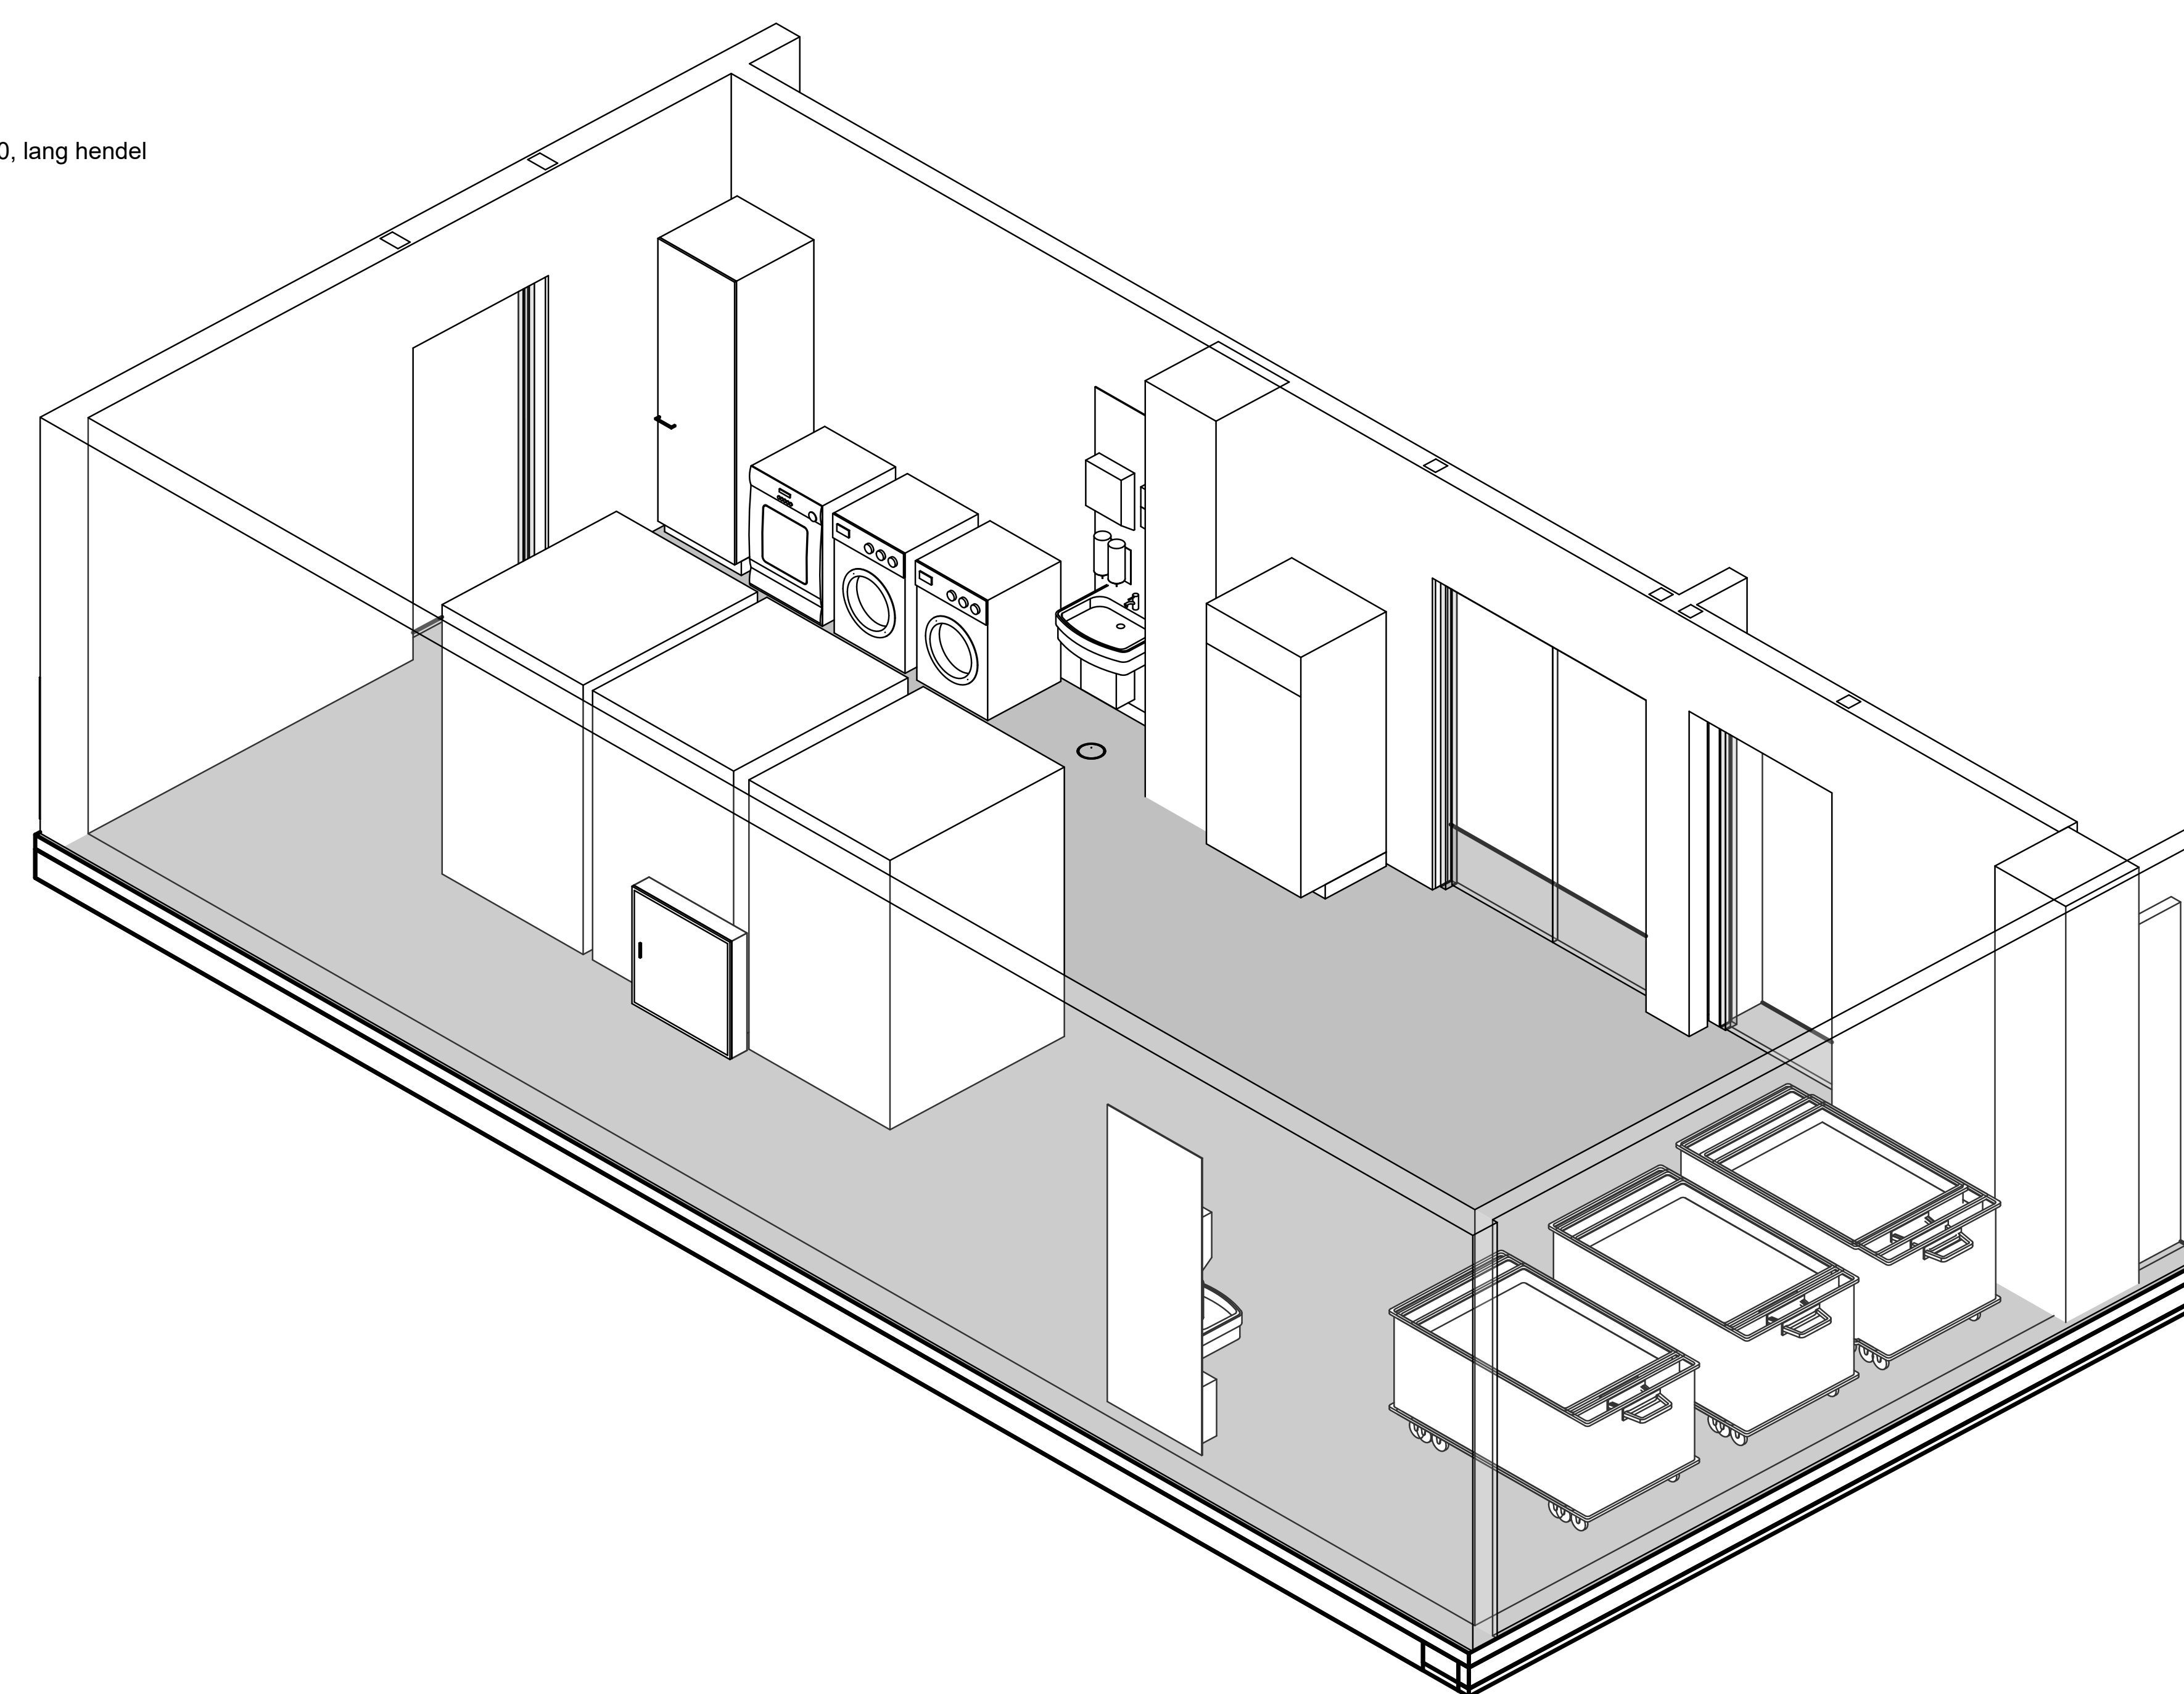


Avvik mellom utstyrlister og vist innredning forekommer

Dato: 04.06.2024
Mål: 1 : 50

Nye Aker
13.07.034 - Vaskerom, kluter, mopper, vogner

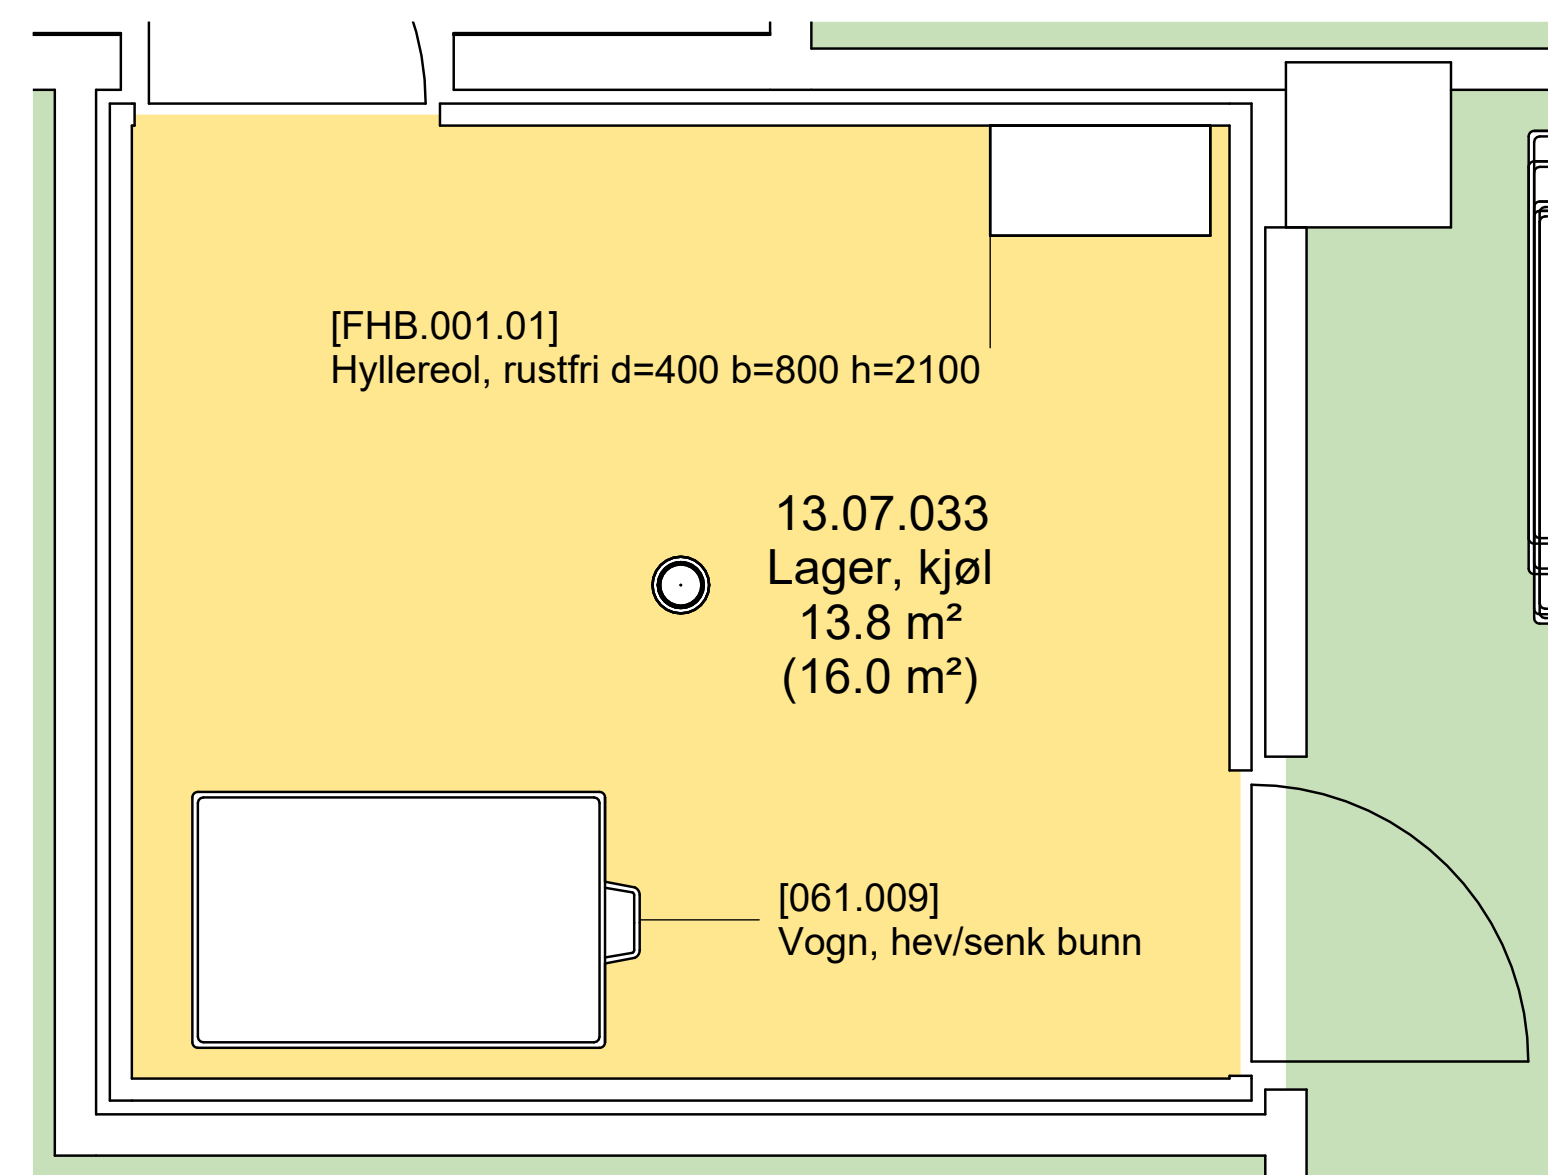

13.07.033_Lager, kjøøl

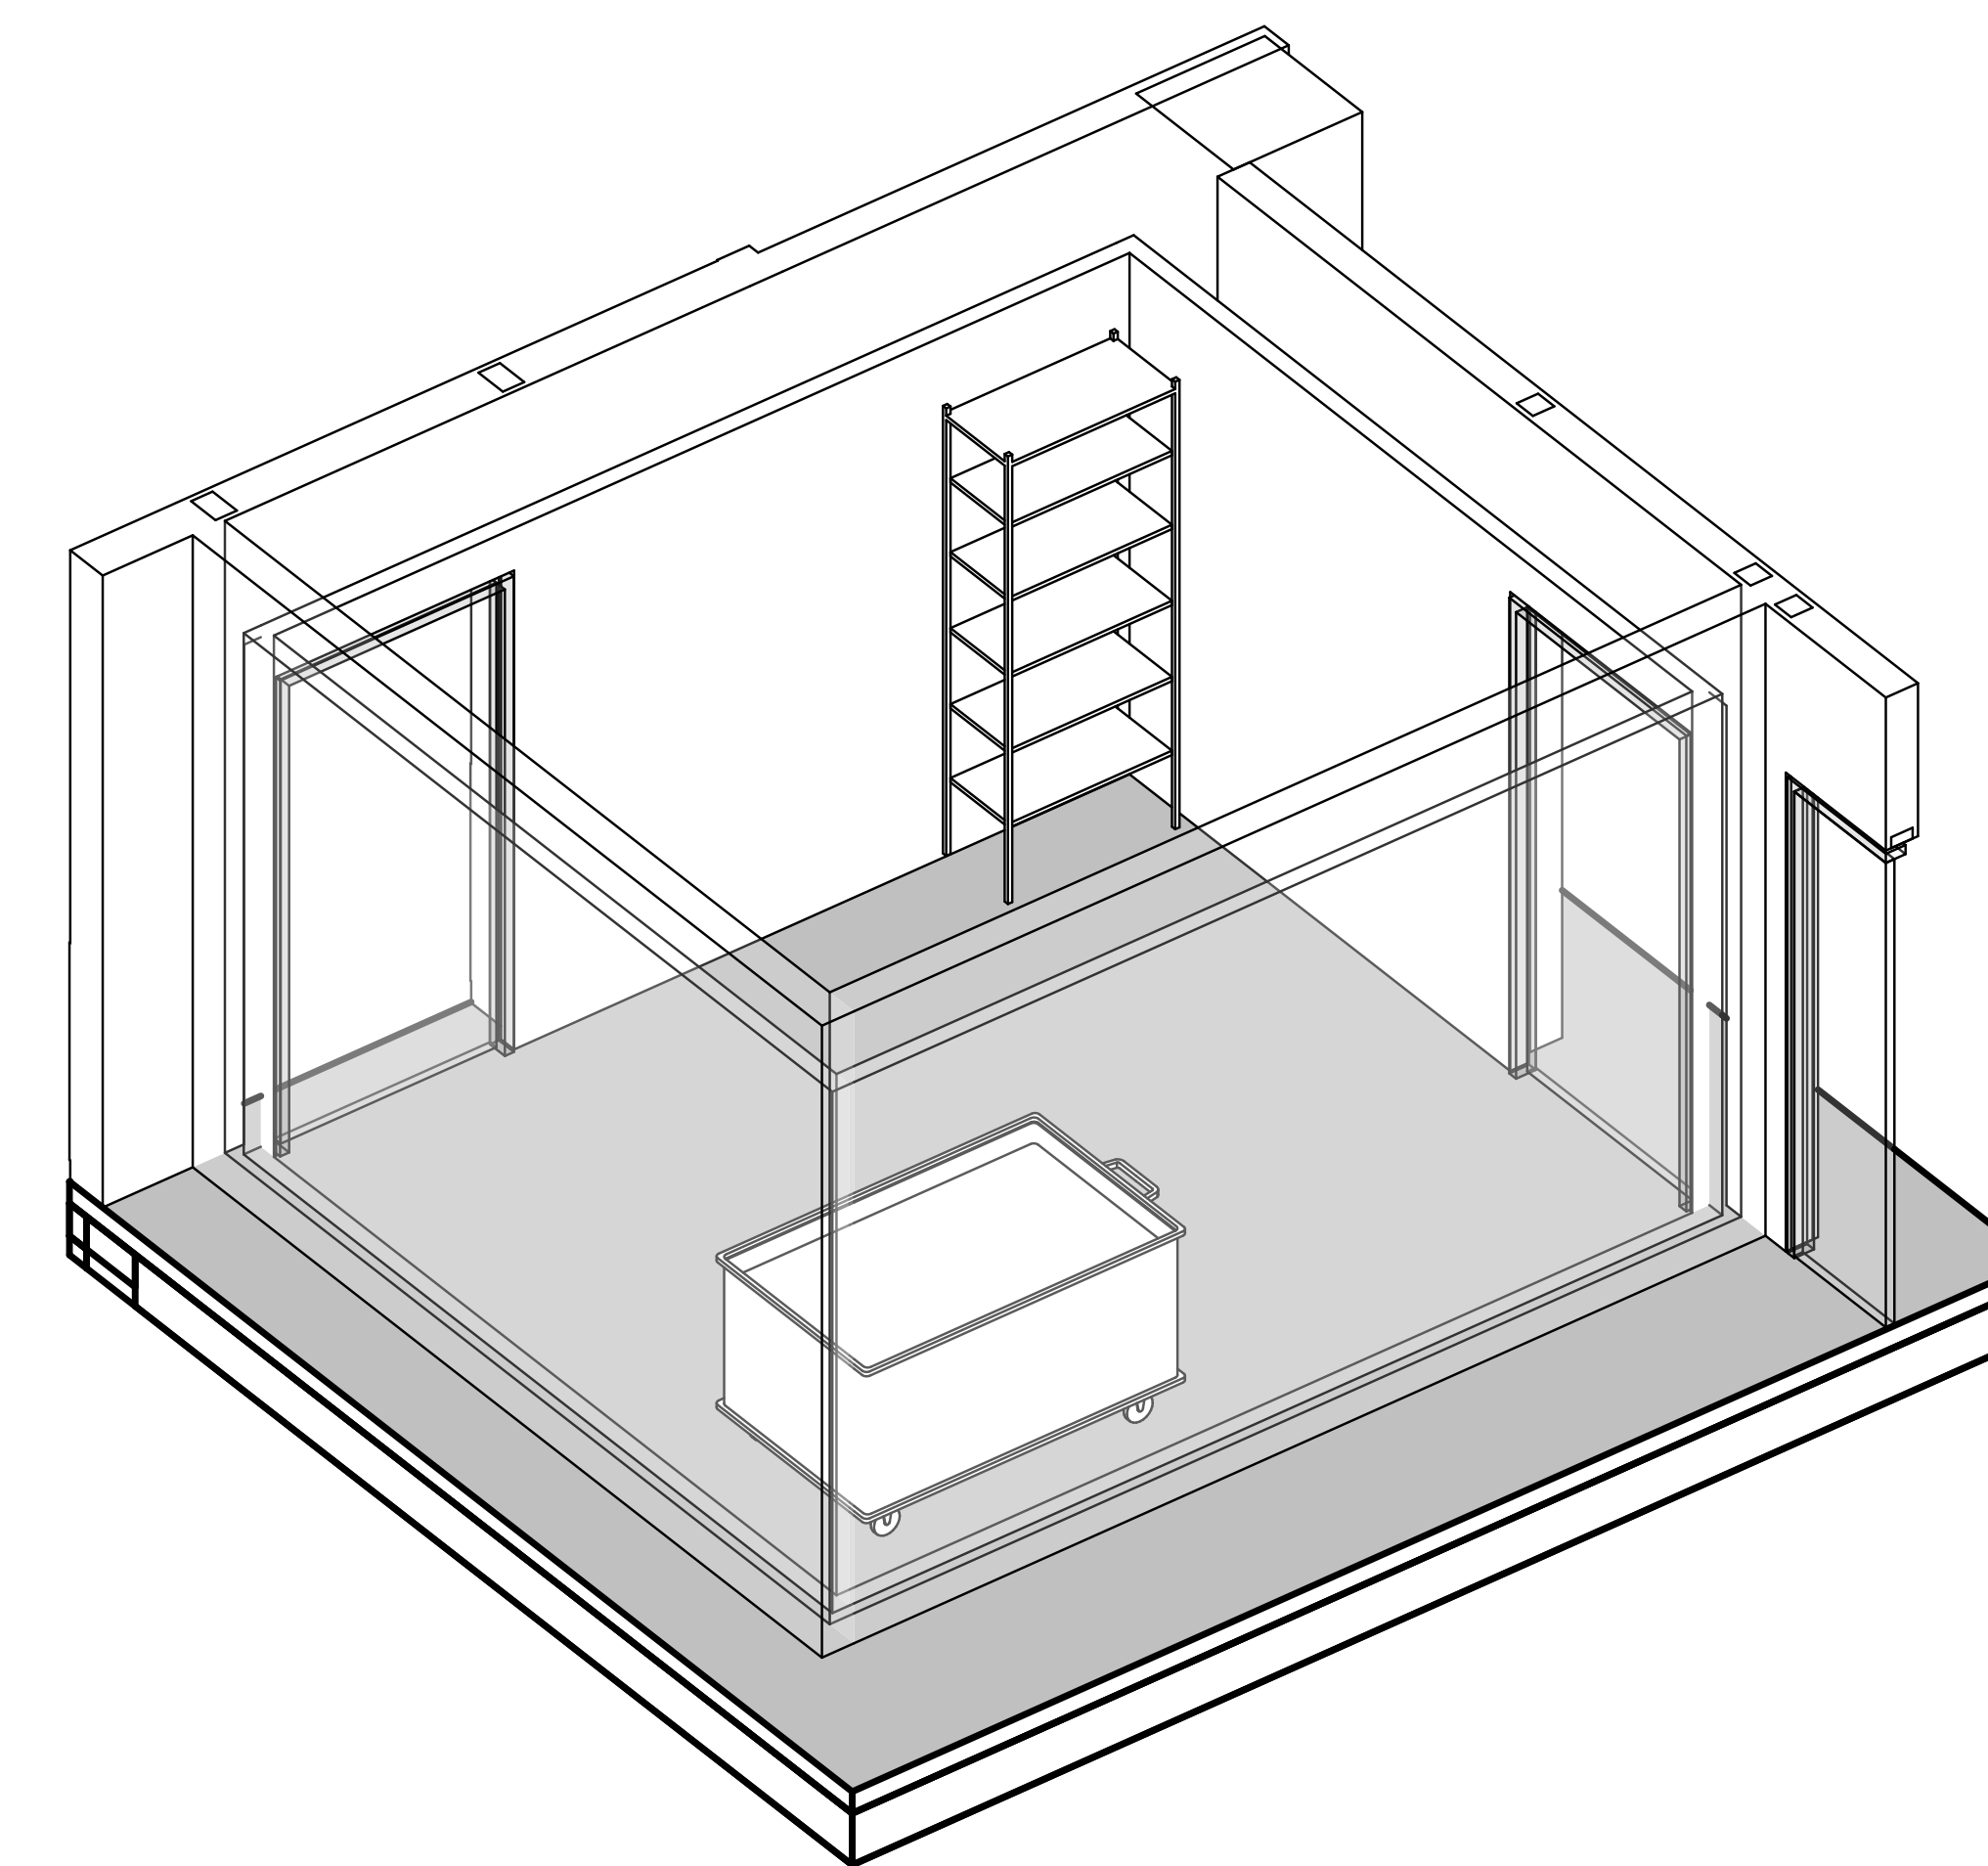

13.07.033_Lager, kjøøl

Avvik mellom utstyrslister og vist innredning forekommer