

GRUPPE 19 - FORSKNING OG UNDERVISNING

SRA.104.01	Observasjonsplass, forskningspost
SRF.053.00	Grupperom, undervisning, stort
SRF.053.03	Grupperom, undervisning, lite
SRF.098.04	Seminarrom
SRF.098.05.01	Seminarrom, stort (Utstyllingsliste, 3D)
SRF.098.05.02	Seminarrom, stort (Plantegning)
SRF.139.00	Simulering
SRF.175.34	Undersøkelse, kliniske studier

Rev.	Rev. dato	Rev. beskrivelse	Utf. / Kontr. / Godk.



Byggherre: HELSE SØR-ØST



FORPROSJEKT
GRUPPE 19 - FORSKNING, UNDERVISNING OG
UNIVERSITERSAREALER

Prosjekt-ID:

NSA

Utgiverkode:

8202 / 0000

Tegningsnr.:

G19

Revisjon:

Dato: 31.05.21


Rev. nr.:

Rev. status:




Standardrom: Observasjonsplass, forskningspost

Areal: 12.00

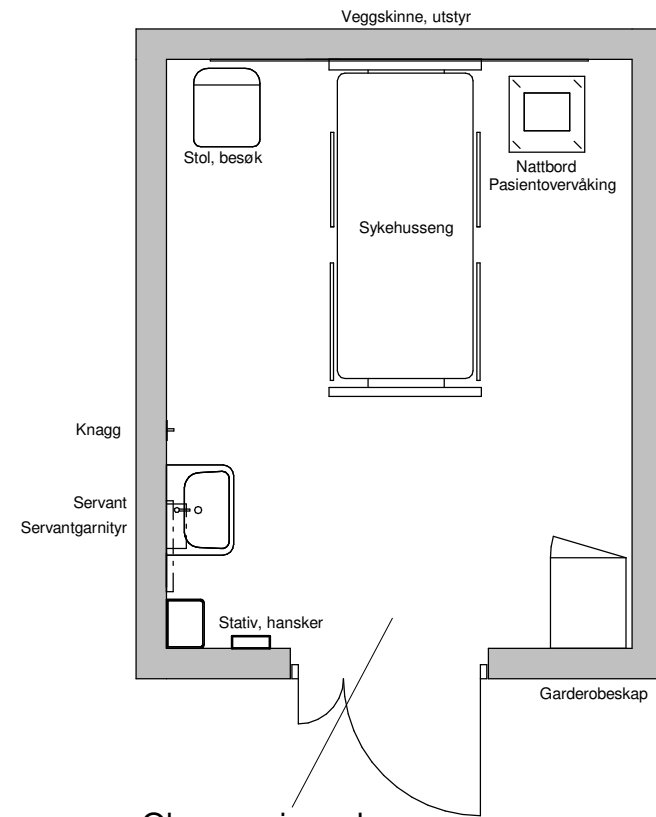

Observasjonsplass,
forskningspost
SRA.104.01
Prog. areal: 12,00 m²

Utstyr i rom				
Artikkelnr	Artikkelnavn	Antall	Skal modelleres	Ansvar
062.001:8	Avfallsmodul for kildesortering	1	Nei	HF
012.013	Blodtrykksapparat	1	Nei	RUT
016.001	Flowmeter O2	1	Nei	RUT
FSA.021	Garderobeskap	1	Ja	ARK
031.001	Infusjonsstativ	1	Nei	RUT
FXB.003	Knagg	1	Ja	ARK
UPD.005	Lese- og pleielampe	1	Ja	RIE
GBA.007	Nattbord	1	Ja	IARK
017.001	Pasientovervåking	1	Ja	RUT
NYZ.001	Servant	1	Ja	RIV
FXB.002	Stativ, hansker	1	Ja	ARK
GPZ.001:4	Stol, besøk	1	Ja	IARK
016.014:1	Sug, ejektor	1	Nei	RUT
031.007	Sykehusseng	1	Ja	RUT
KSA.002	Veggskinne, utstyr	1	Ja	ARK

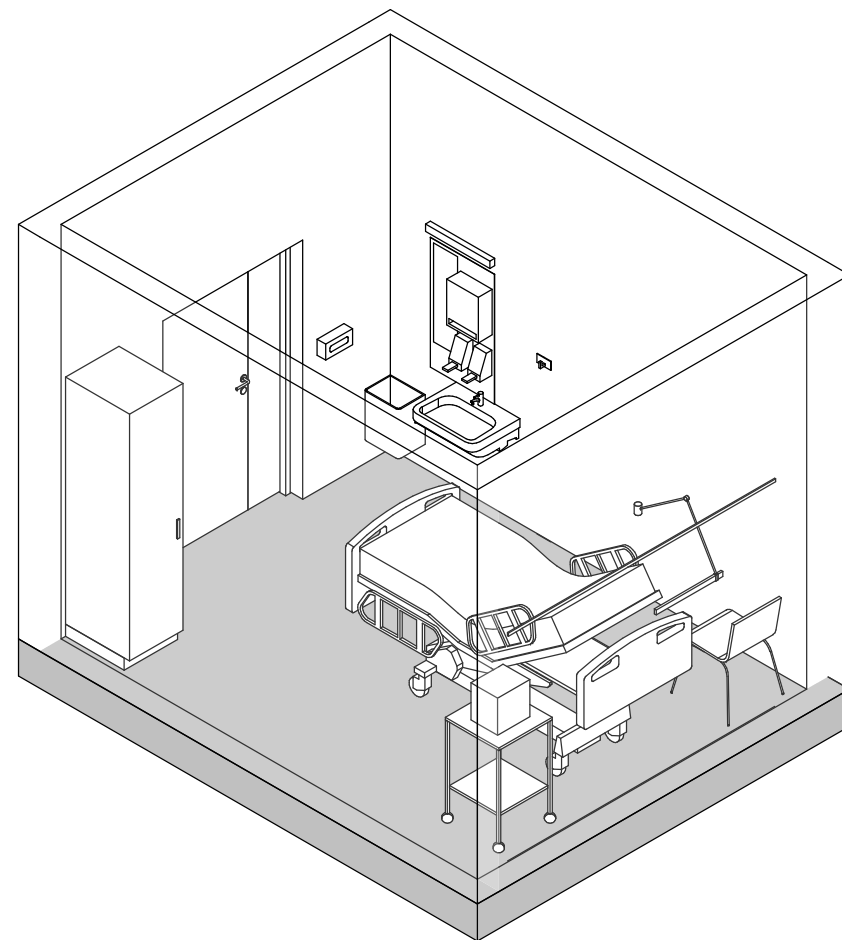

FORELØPIG TEGNING

Tegningsemne:

Tegningsnr.:

Revision:

Observasjonsplass, forskningspost

SRA.104.01



Mål: 1 : 50

Dato: 31.05.21

Rev. nr.:

Rev. status:

Grupperom, undervisning, stort
SRF.053.00
Prog. areal: 25,00 m²

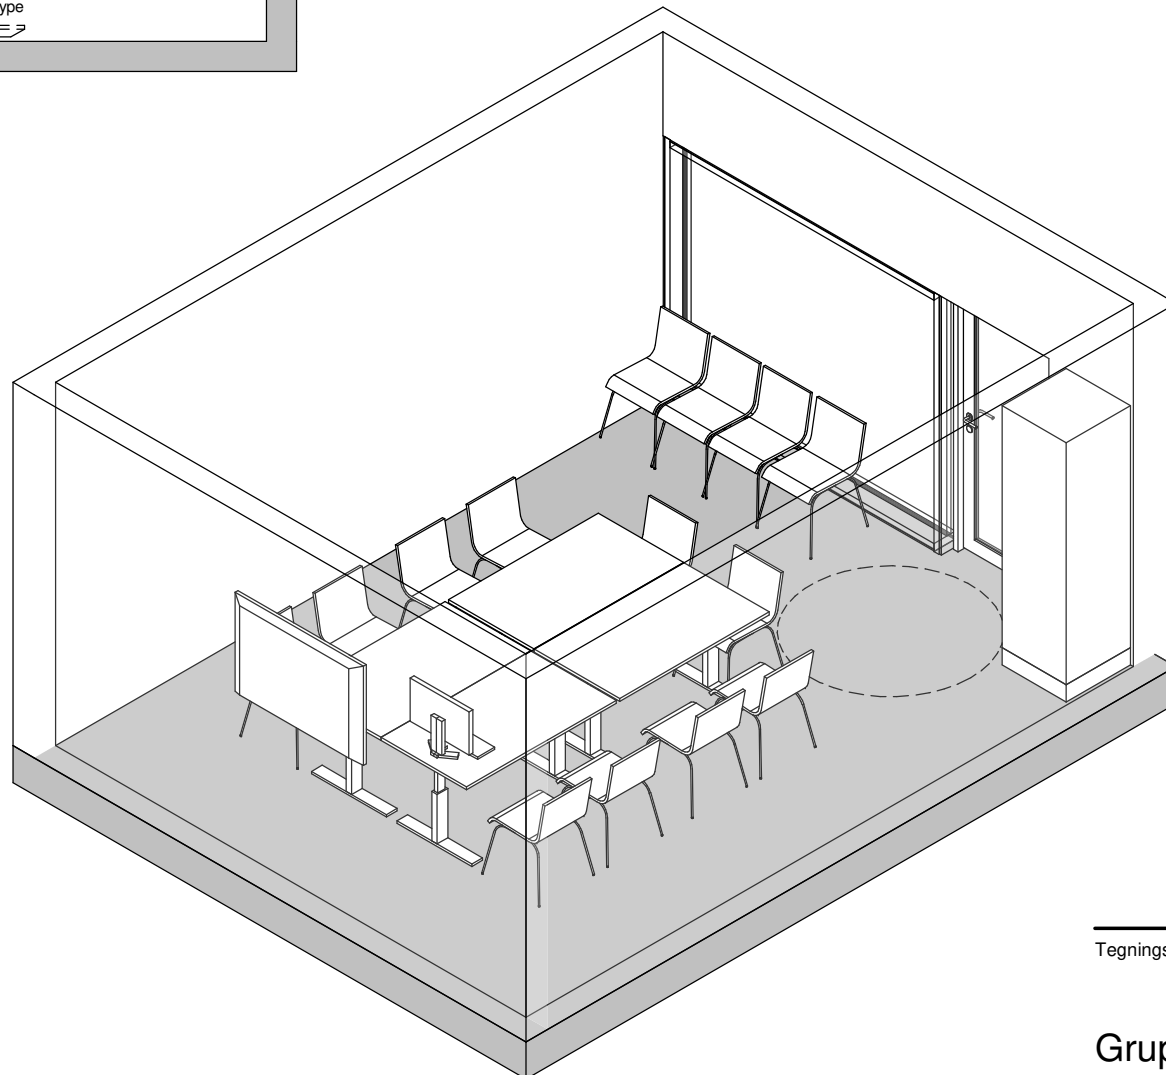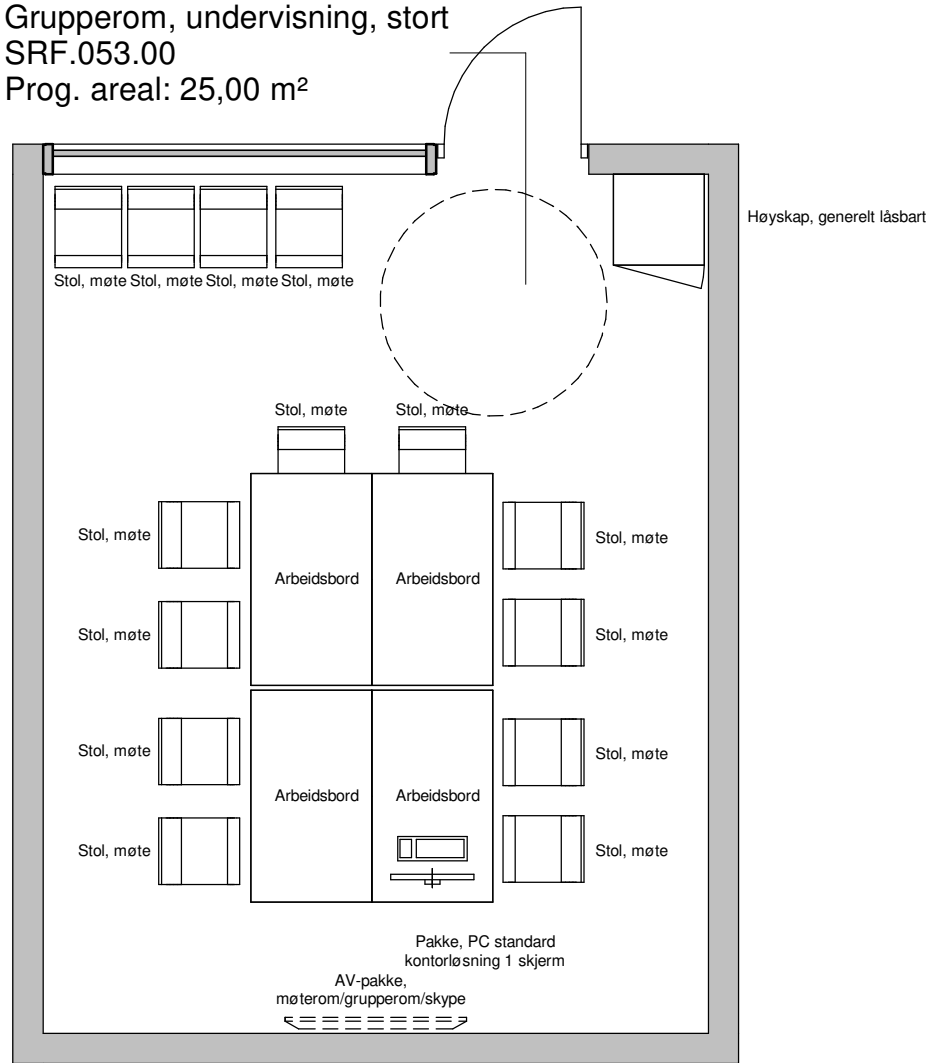

Standardrom: Grupperom, undervisning, stort Areal: 25.00

Utstyr i rom				
Artikkelnr	Artikkelnavn	Antall	Skal modelleres	Ansvar
GBA.006	Arbeidsbord	4	Ja	IARK
092.001:2	AV-pakke, møterom/grupperom/skype	1	Ja	RIKT
FSA.069	Høyskap, generelt	1	Ja	ARK
091.007	Pakke, PC standard kontorløsning 1 skjerm	1	Ja	IKT
GPZ.001:1	Stol, møte	14	Ja	IARK

FORELØPIG TEGNING

Tegningsemne: Tegningsnr.: Revision:

SRF.053.00

Grupperom, undervisning, stort


Mål: 1 : 50 Dato: 31.05.21 Rev. nr.: Rev. status:




Standardrom: Grupperom, undervisning, lite

Areal: 10,00

Utstyr i rom				
Artikkelnr	Artikkelnavn	Antall	Skal modelleres	Ansvar
GBA.006	Arbeidsbord	1	Ja	IARK
FSA.069	Høyskap, generelt	1	Ja	ARK
091.007	Pakke, PC standard kontorløsning 1 skjerm	1	Ja	IKT
GPZ.001:1	Stol, møte	3	Ja	IARK

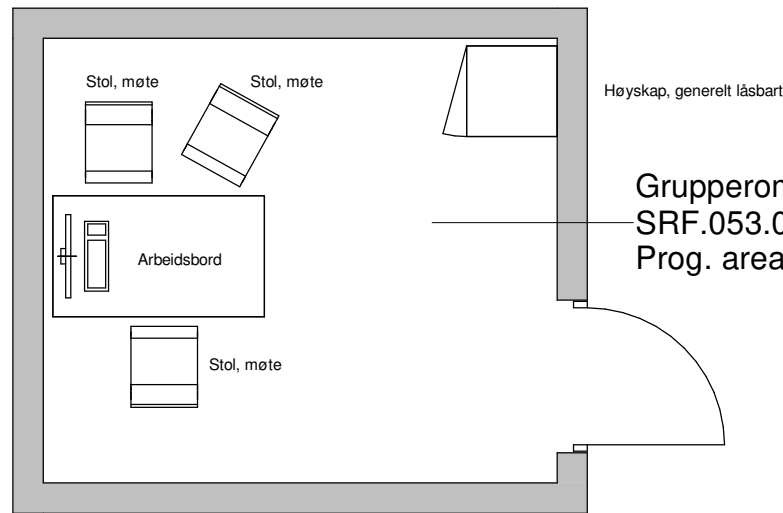

Grupperom, undervisning, lite
SRF.053.03
Prog. areal: 10,00 m²

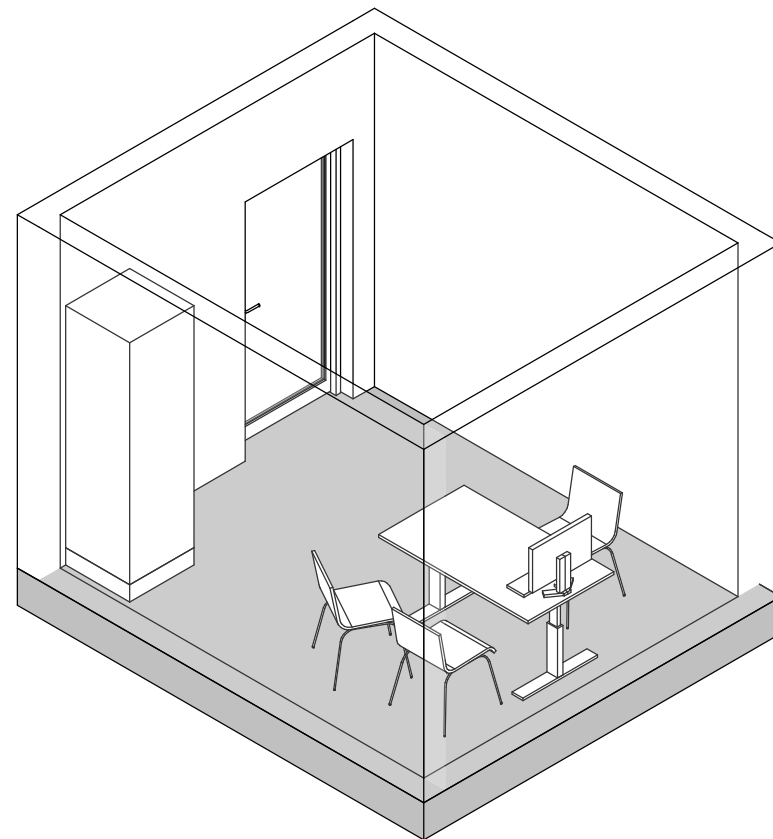

FORELØPIG TEGNING

Tegningsemne:

Tegningsnr.:

Revision:

Grupperom, undervisning, lite

SRF.053.03

Mål: 1 : 50

Dato: 31.05.21


Rev. nr.:

Rev. status:




Standardrom: Seminarrom

Areal: 40.00

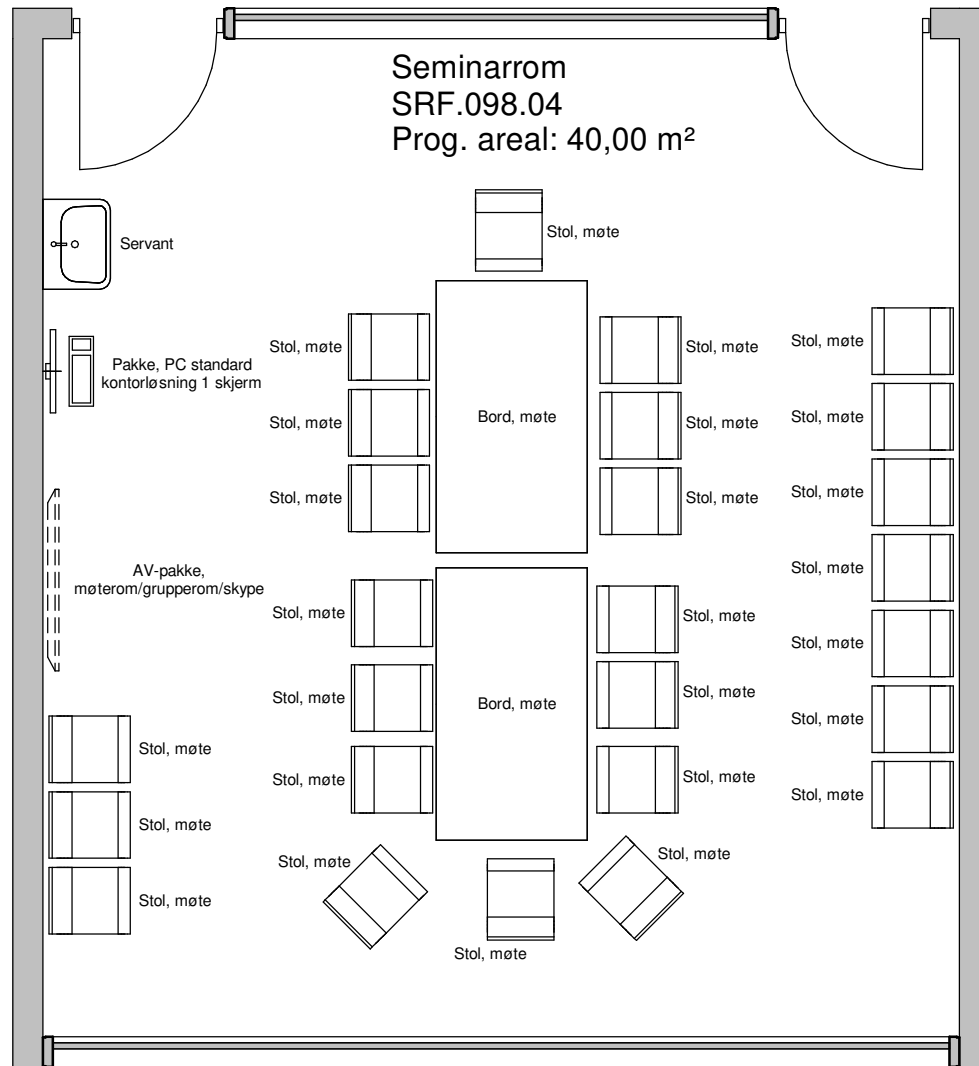

Utstyr i rom				
Artikkelnr	Artikkelnavn	Antall	Skal modelleres	Ansvar
062.001:8	Avfallsmodul for kildesortering	1	Nei	HF
092.001:2	AV-pakke, møterom/grupperom/skype	1	Ja	RIKT
GBA.005:1	Bord, møte	2	Ja	IARK
091.007	Pakke, PC standard kontorløsning 1 skjerm	1	Ja	IKT
NYZ.001:2	Servant, størrelse, form, materiale med blandebatteri, type og vannlås	1	Ja	RIV
GPZ.001:1	Stol, møte	25	Ja	IARK

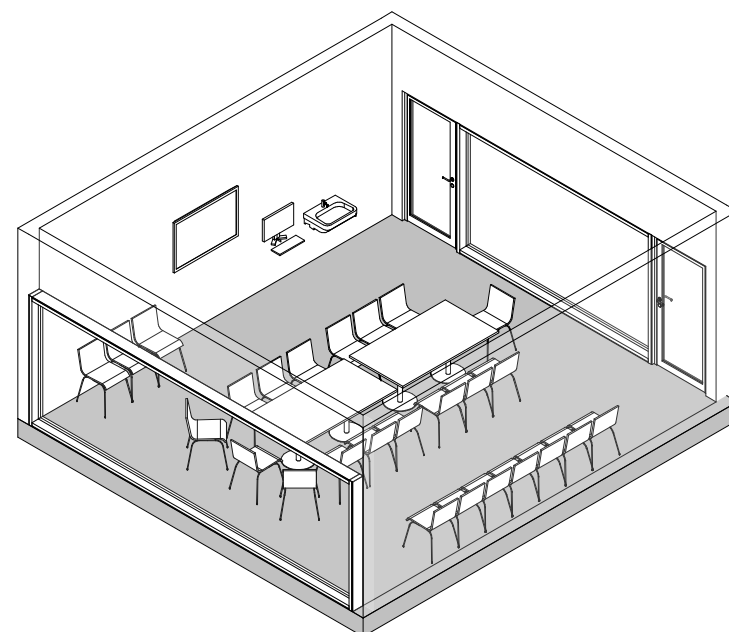

FORELØPIG TEGNING

Tegningsemne:

Tegningsnr.:

Revision:

Seminarrom

SRF.098.04

Mål: 1 : 50

Dato: 31.05.21

Rev. nr.:


Rev. status:



Standardrom: Seminarrom, stort

Areal: 160.00

Utstyr i rom				
Artikkelnr	Artikkelnavn	Antall	Skal modelleres	Ansvar
GBA.005:6	Seminarbord b=450 l=1400	40	Ja	IARK
GPZ.001:1	Stol, møte	80	Ja	IARK

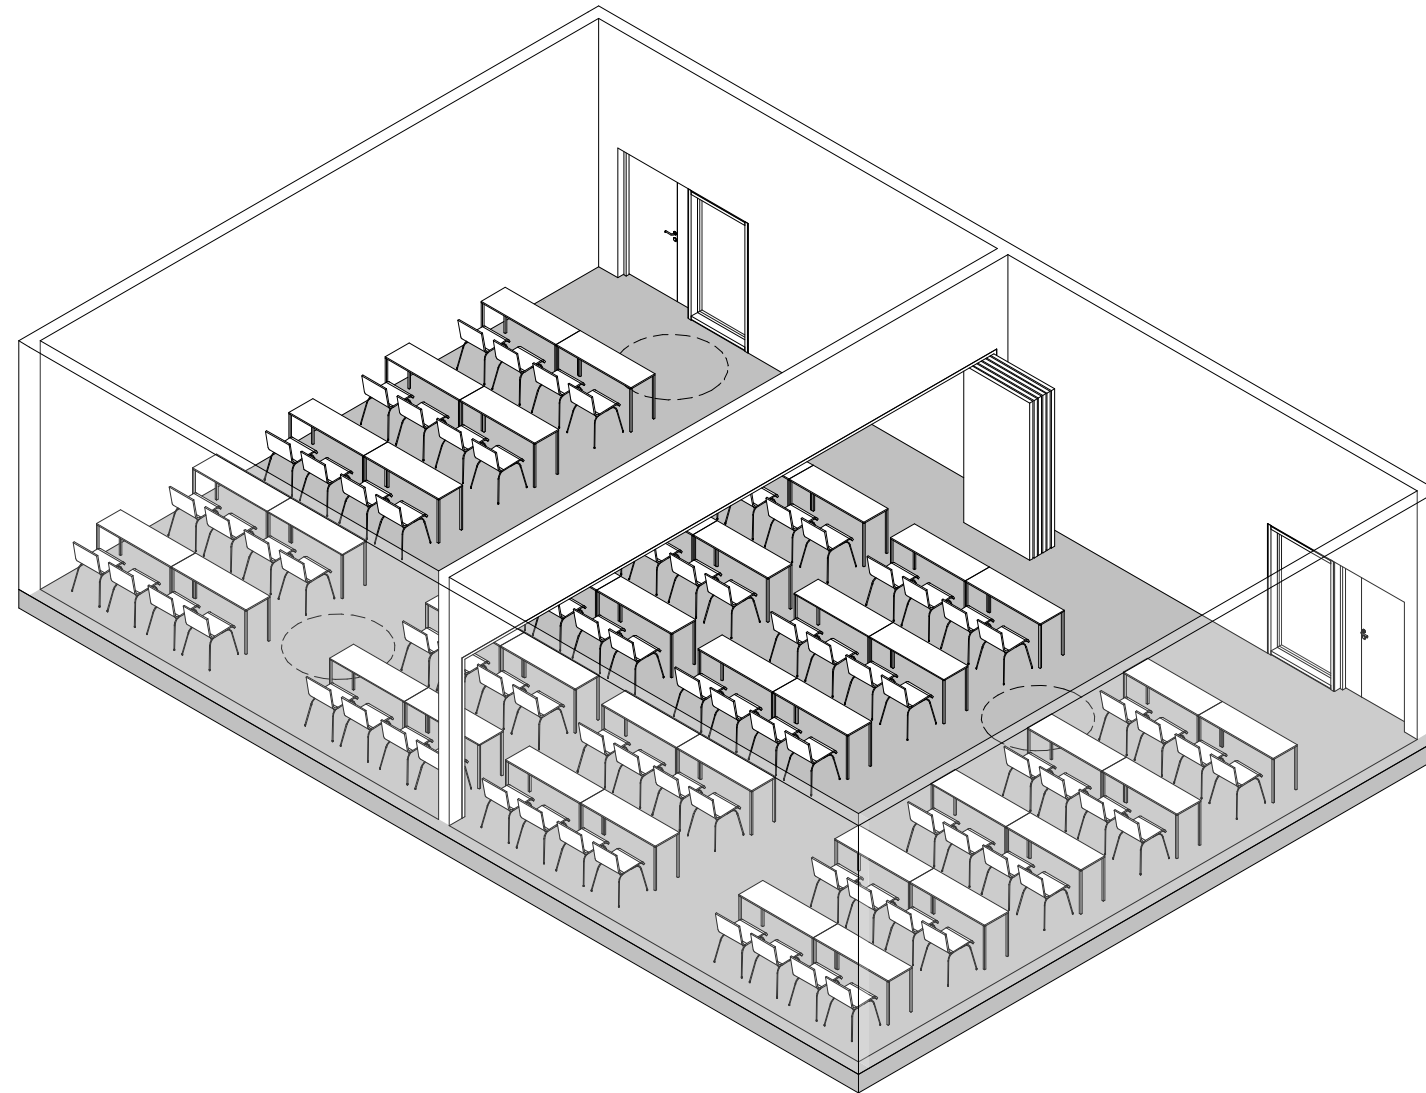

FORELØPIG TEGNING

Tegningsemne:

Tegningsnr.:

Revision:

Seminarrom, stort (Utstysliste, 3D)


SRF.098.05.01

Mål:

Dato: 31.05.21

Rev. nr.:

Rev. status:

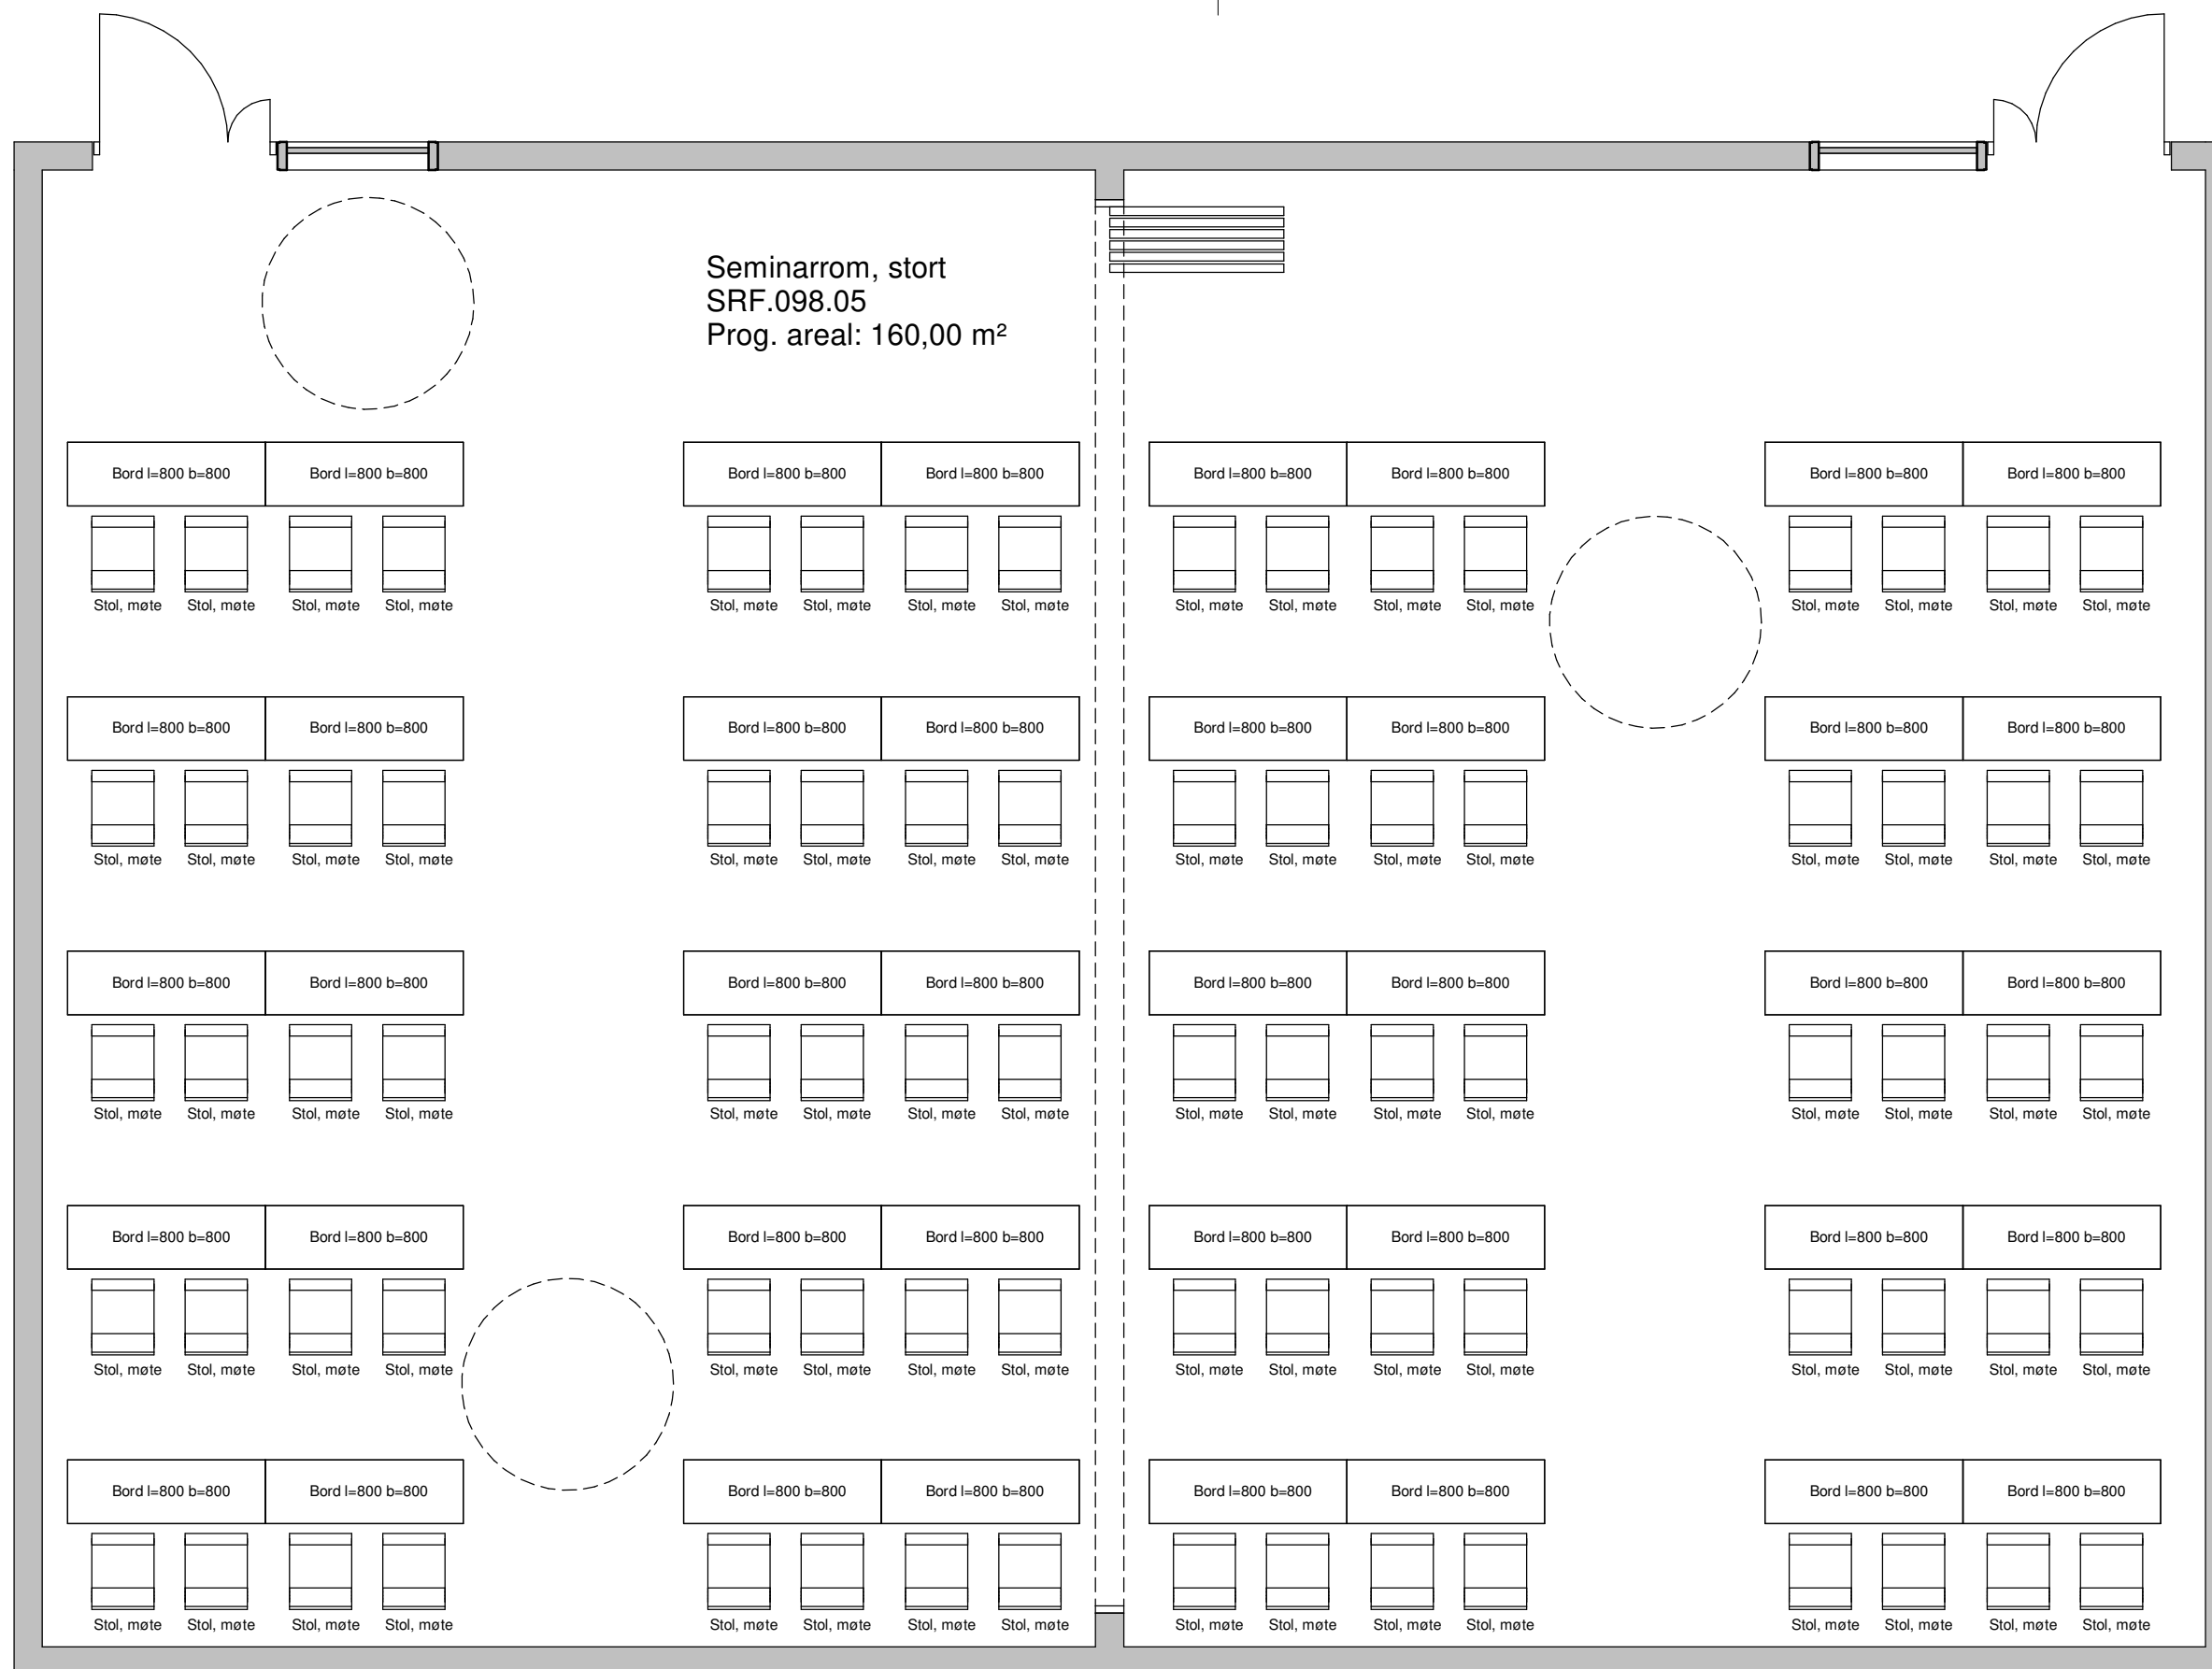

FORELØPIG TEGNING

Tegningsemne:

Tegningsnr.:

Revision:

Seminarrom, stort (Plantegning)

SRF.098.05.02

Mål: 1 : 50


Dato: 31.05.21

Rev. nr.:


Rev. status:



Standardrom: Simulering

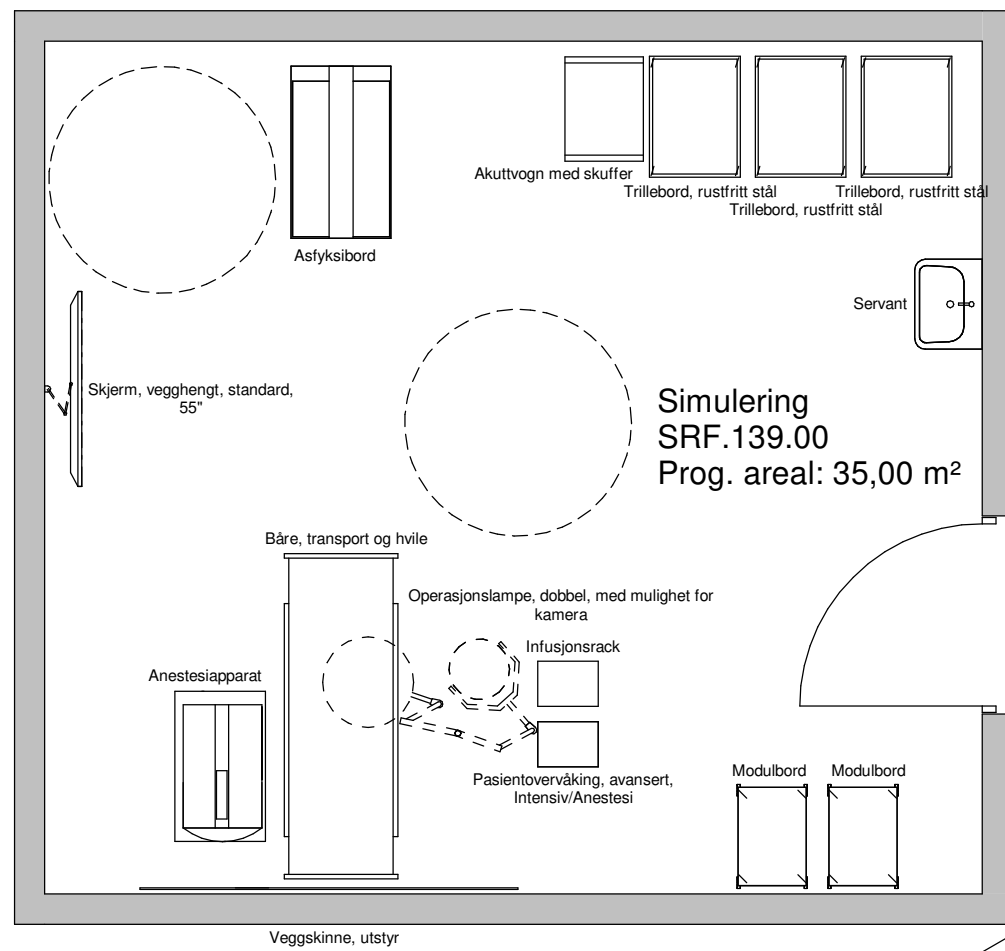

Utstyr i rom				
Artikkelnr	Artikkelnavn	Antall	Skal modelleres	Ansvar
031.020	Akuttvogn med skuffer	1	Ja	RUT
012.037:2	Anestesiapparat, avansert	1	Ja	RUT
013.125	Asfyksibord	1	Ja	RUT
062.001	Avfallsbøtte	1	Nei	RUT
031.004:1	Båre, transport og hvile	1	Ja	RUT
012.028:3	Defibrillator, helautomatisk	1	Nei	RUT
016.001	Flowmeter O2	2	Nei	RUT
016.002	Gassblander O2/medisinsk luft	1	Nei	RUT
012.029	Infusjonspumpe	5	Nei	RUT
012.031	Infusjonsrack	1	Ja	RUT
031.001	Infusjonsstativ	1	Nei	RUT
OTZ.005	Intercom	1	Ja	RIE
090.015	IP-kamera	1	Nei	IKT
061.003	Modulbord	2	Ja	RUT
015.002:4	Operasjonslampe, dobbel, med mulighet for kamera	1	Ja	RUT
017.001:3	Pasientovervåking, avansert, Intensiv/Anestesi	1	Ja	RUT
NYZ.001:2	Servant, størrelse, form, materiale med blandebatteri, type og vannlås	1	Ja	RIV
036.021	Simulator, defibrillator	1	Nei	RUT
073.006	Simulator programvare	1	Nei	RUT
090.006:1	Skjerm, vegghengt, standard	1	Ja	IKT
016.014:1	Sug, ejektor	1	Nei	RUT
061.001:2	Trillebord, med vulstkant	3	Ja	RUT
073.007	Utstyrs pakke til simuleringssrom	1	Nei	RUT
KSA.002	Veggskinne, utstyr	1	Ja	ARK

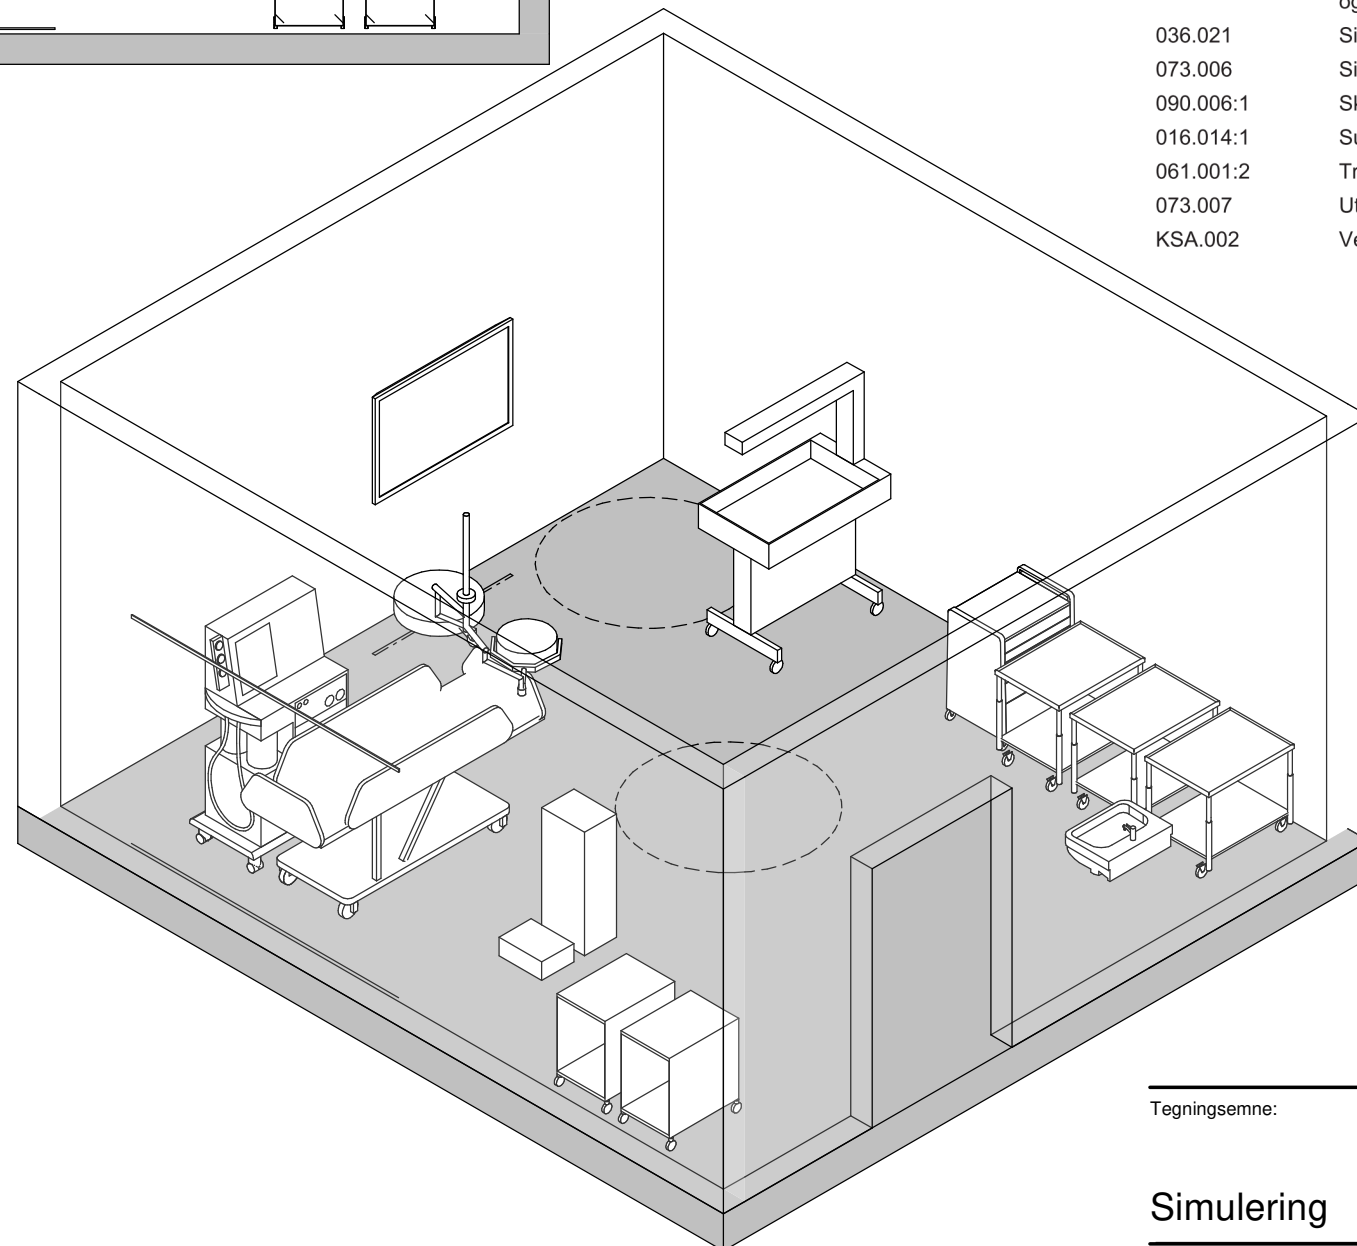

FORELØPIG TEGNING

Tegningsemne:

Tegningsnr.:

Revision:

SRF.139.00

Simulering

Mål: 1 : 50

Dato: 31.05.21


Rev. nr.:

Rev. status:




Standardrom: Undersøkelse, kliniske studier

Areal: 20.00

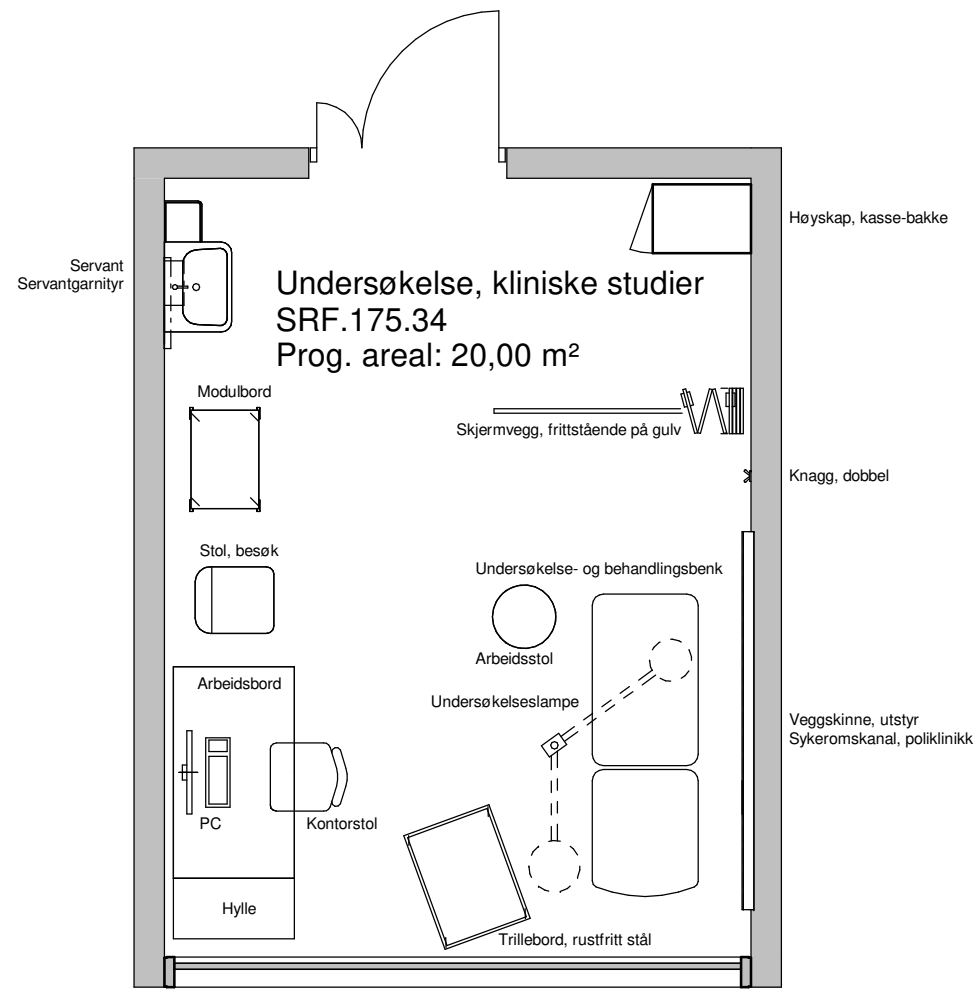

Utstyr i rom				
Artikkelnr	Artikkelnavn	Antall	Skal modelleres	Ansvar
GBA.006	Arbeidsbord	1	Ja	IARK
GPZ.004	Arbeidsstol	1	Ja	IARK
062.001:8	Avfallsmodul for kildesortering	1	Nei	HF
012.013	Blodtrykksapparat	1	Nei	RUT
016.001	Flowmeter O2	1	Nei	RUT
FHZ.009	Hylle	1	Ja	ARK
016.005	Høydemåler, digitalt	1	Nei	RUT
FSA.072	Høyskap, kasse-bakke	1	Ja	ARK
FXB.003:1	Knagg, dobbel	1	Ja	ARK
GPZ.005	Kontorstol	1	Ja	IARK
061.003	Modulbord	1	Ja	RUT
090.001	PC	1	Ja	RIKT
016.003	Personvekt	1	Nei	RUT
NYZ.001	Servant	1	Ja	RIV
GGZ.012	Skjermvegg, frittstående på gulv	1	Ja	ARK
090.012	Skriver	1	Nei	IKT
GPZ.001:4	Stol, besøk	1	Ja	IARK
016.014:1	Sug, ejektor	1	Nei	RUT
KKD.001:2	Sykeromskanal, poliklinikk	1	Ja	RIE
061.001	Trillebord, rustfritt stål	1	Ja	RUT
031.025	Undersøkelse- og behandlingsbenk	1	Ja	RUT
015.003	Undersøkelseslampe	1	Ja	RUT
KSA.002	Veggskinne, utstyr	1	Ja	ARK

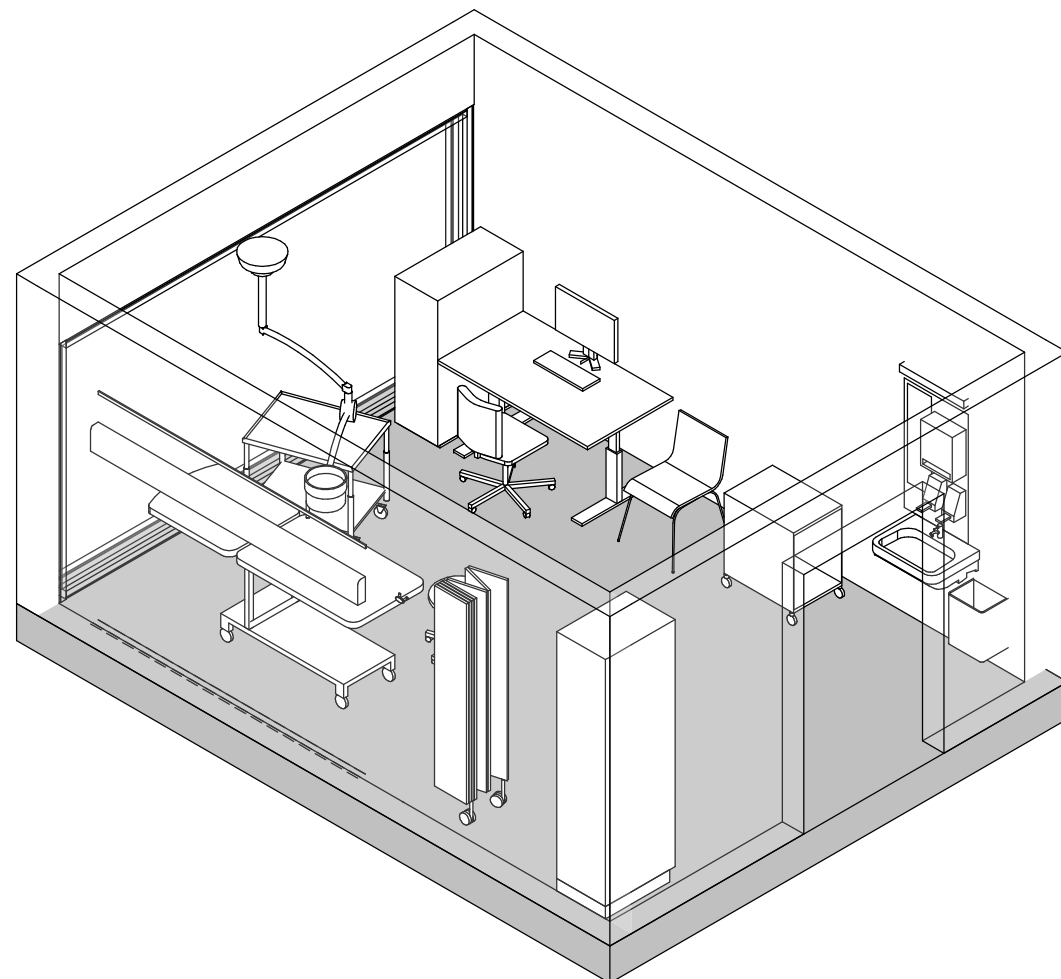

FORELØPIG TEGNING

Tegningsemne:

Tegningsnr.:

Revision:

SRF.175.34

Undersøkelse, kliniske studier

Mål: 1 : 50

Dato: 31.05.21

Rev. nr.:

Rev. status: