


| Utstyr i rom |                                 |        |                 |        |
|--------------|---------------------------------|--------|-----------------|--------|
| Artikkelnr   | Artikkelnavn                    | Antall | Skal modelleres | Ansvar |
| 062.001:8    | Avfallsmodul for kildesortering | 1      | Nei             | HF     |
| GBA.005:1    | Bord, møte                      | 2      | Ja              | IARK   |
| GPZ.001:1    | Stol, møte                      | 10     | Ja              | IARK   |

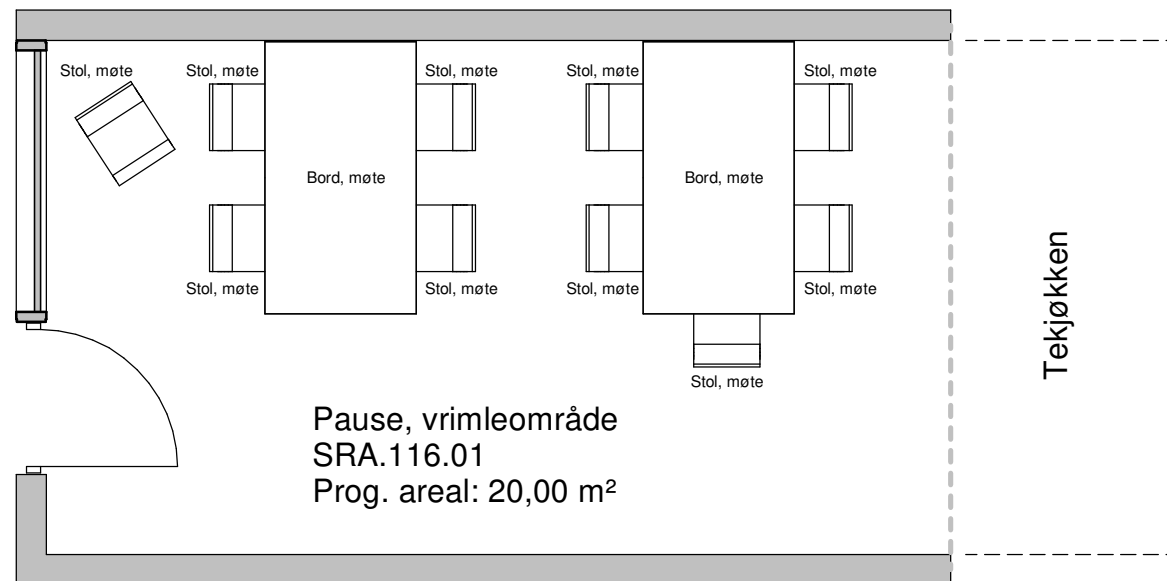

## FORELØPIG TEGNING

Tegningsemne:

Tegningsnr.:

Revision:

Pause, vrimleområde

**SRA.116.01**

Mål: 1 : 50

Dato: 31.05.21

Rev. nr.:


Rev. status:




SRF.071.06 Tekjokken, personal

Standardrom: Tekjokken, personal

Areal: 5.00

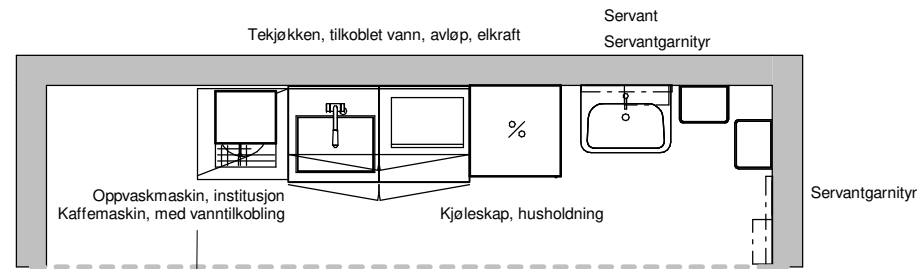

Tekjokken, personal  
SRF.071.06  
Prog. areal: 5,00 m<sup>2</sup>

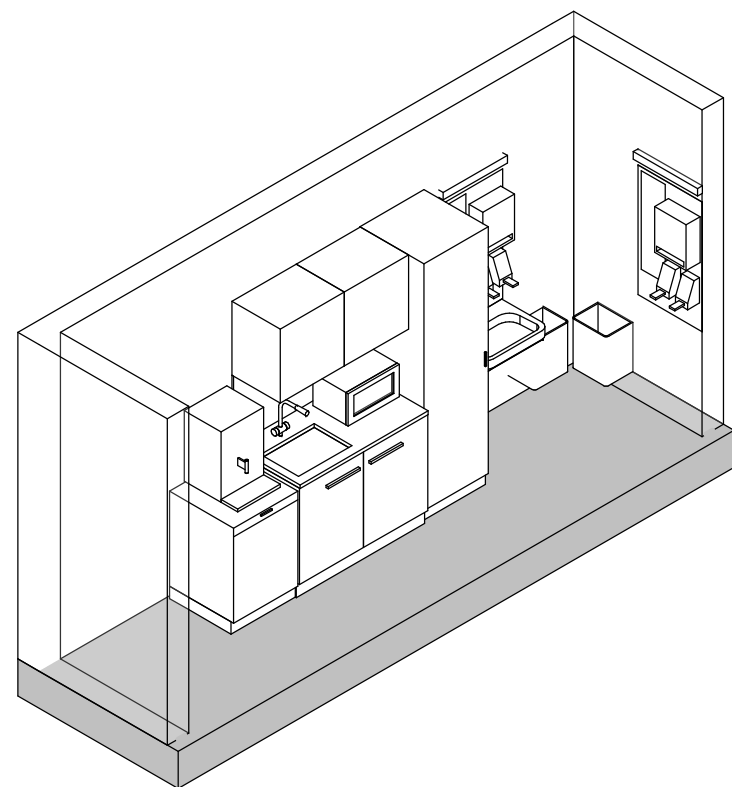

| Utstyr i rom |   |        |                 |        |
|--------------|---|--------|-----------------|--------|
| Artikkelnr   | Artikkelnavn                              | Antall | Skal modelleres | Ansvar |
| 062.001:8    | Avfallsmodul for kildesortering           | 1      | Nei             | HF     |
| 063.001:6    | Kaffemaskin, med vanntilkobling           | 1      | Ja              | HF     |
| GKZ.001      | Kjøleskap, husholdning                    | 1      | Ja              | RUT    |
| GMZ.012      | Mikrobølgeovn                             | 1      | Ja              | RKJ    |
| GMZ.072      | Oppvaskmaskin, institusjon                | 1      | Ja              | RKJ    |
| NYZ.001      | Servant                                   | 1      | Ja              | RIV    |
| NYZ.008      | Servantgarnityr                           | 1      | Ja              | ARK    |
| FRX.001      | Tekjokken, tilkoblet vann, avløp, elkraft | 1      | Ja              | ARK    |

## FORELØPIG TEGNING

Tegningsemne:

Tegningsnr.:

Revision:

SRF.071.06

Tekjokken, personal

Mål: 1 : 50

Dato: 31.05.21


Rev. nr.:

Rev. status:




Standardrom: Kontor, 1 person

Areal: 9.00

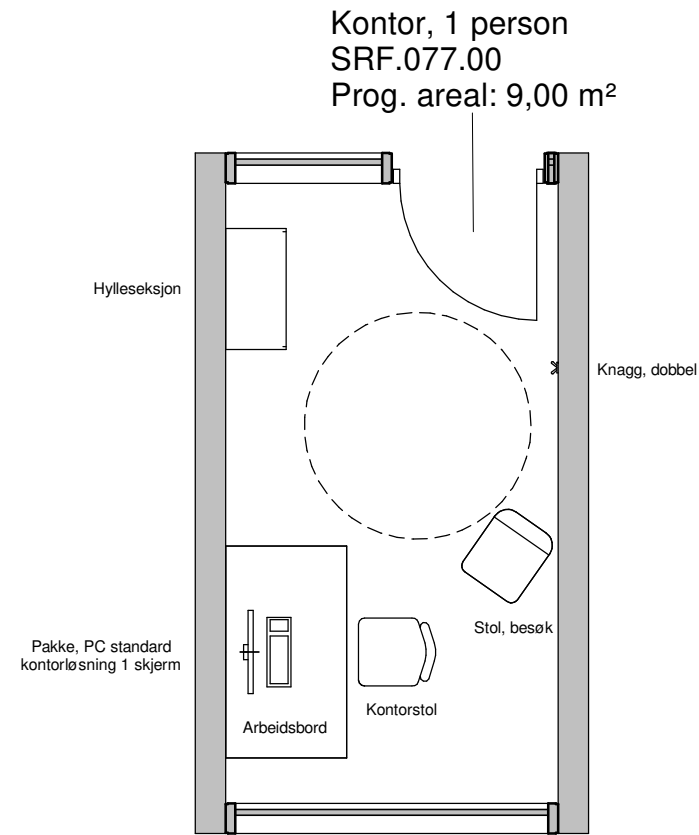

| Utstyr i rom |   |        |                 |        |
|--------------|---|--------|-----------------|--------|
| Artikkelnr   | Artikkelnavn                              | Antall | Skal modelleres | Ansvar |
| GBA.006      | Arbeidsbord                               | 1      | Ja              | IARK   |
| 062.001:8    | Avfallsmodul for kildesortering           | 1      | Nei             | HF     |
| GHZ.006      | Hylleseksjon                              | 1      | Ja              | IARK   |
| FXB.003      | Knagg                                     | 1      | Ja              | ARK    |
| GPZ.005      | Kontorstol                                | 1      | Ja              | IARK   |
| 091.007      | Pakke, PC standard kontorløsning 1 skjerm | 1      | Ja              | IKT    |
| GPZ.001      | Stol                                      | 1      | Ja              | IARK   |

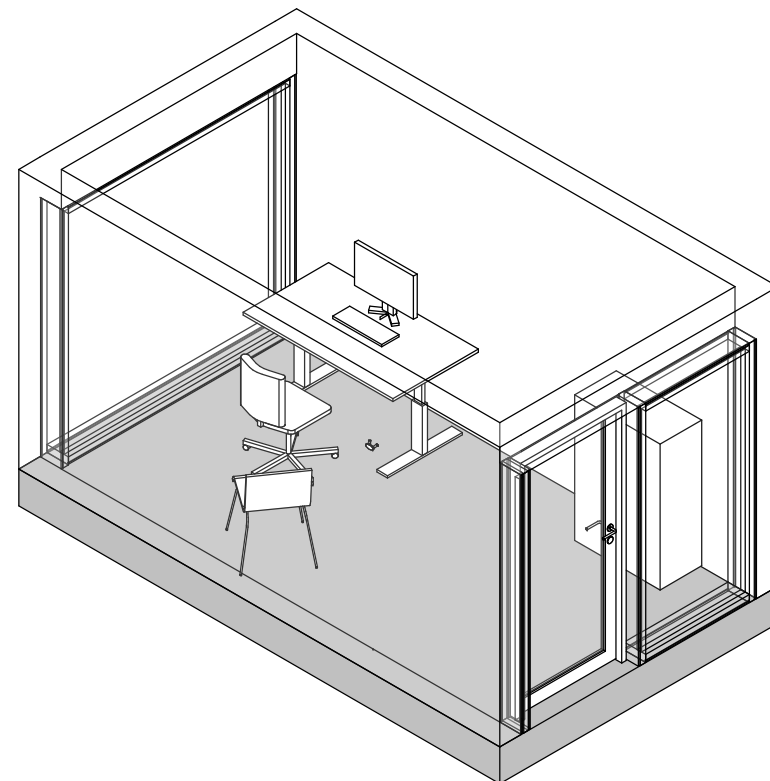

## FORELØPIG TEGNING

Tegningsemne:

Tegningsnr.:

Revision:

**SRF.077.00**

Kontor, 1 person

Mål: 1 : 50

Dato: 31.05.21


Rev. nr.:

Rev. status:




Standardrom: Kontor, 2 personer

Areal: 12.00

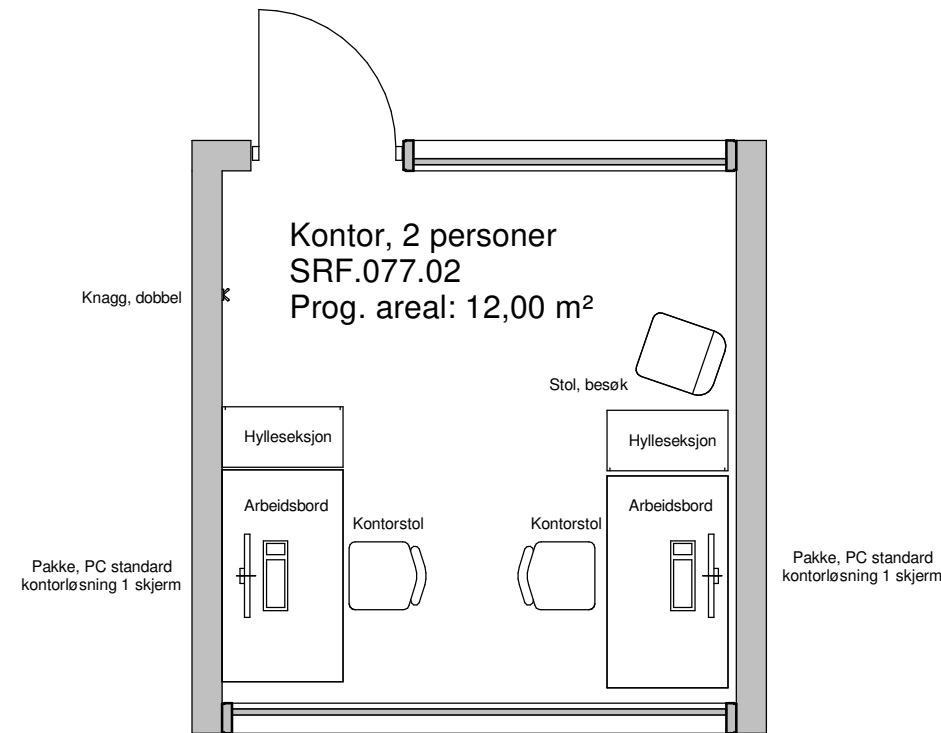

| Artikkelnr | Artikkelnavn                              | Utstyr i rom |                 |      | Ansvar |
|------------|---|--------------|-----------------|------|--------|
|            |   | Antall       | Skal modelleres |      |        |
| GBA.006    | Arbeidsbord                               | 2            | Ja              | IARK |        |
| 062.001:8  | Avfallsmodul for kildesortering           | 1            | Nei             | HF   |        |
| GHZ.006    | Hylleseksjon                              | 2            | Ja              | IARK |        |
| FXB.003    | Knagg                                     | 1            | Ja              | ARK  |        |
| GPZ.005    | Kontorstol                                | 2            | Ja              | IARK |        |
| 091.007    | Pakke, PC standard kontorløsning 1 skjerm | 2            | Ja              | IKT  |        |
| GPZ.001    | Stol                                      | 1            | Ja              | IARK |        |

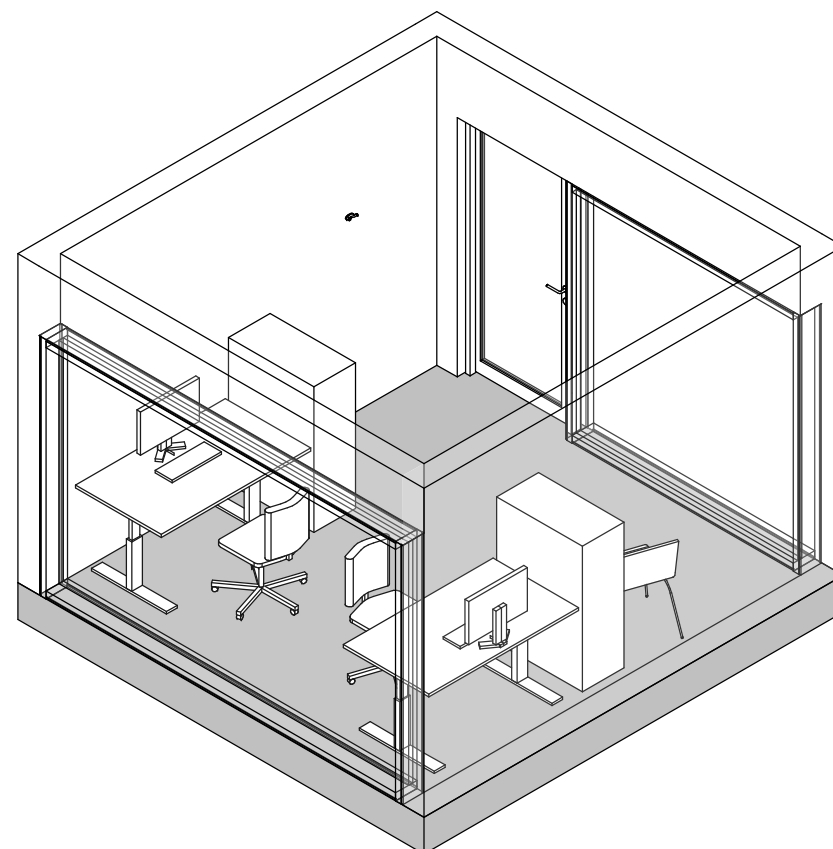

## FORELØPIG TEGNING

Tegningsemne:

Tegningsnr.:

Revision:

Kontor, 2 personer

SRF.077.02

Mål: 1 : 50

Dato: 31.05.21


Rev. nr.:

Rev. status:




Standardrom: Kontor, 3 personer

Areal: 18.00

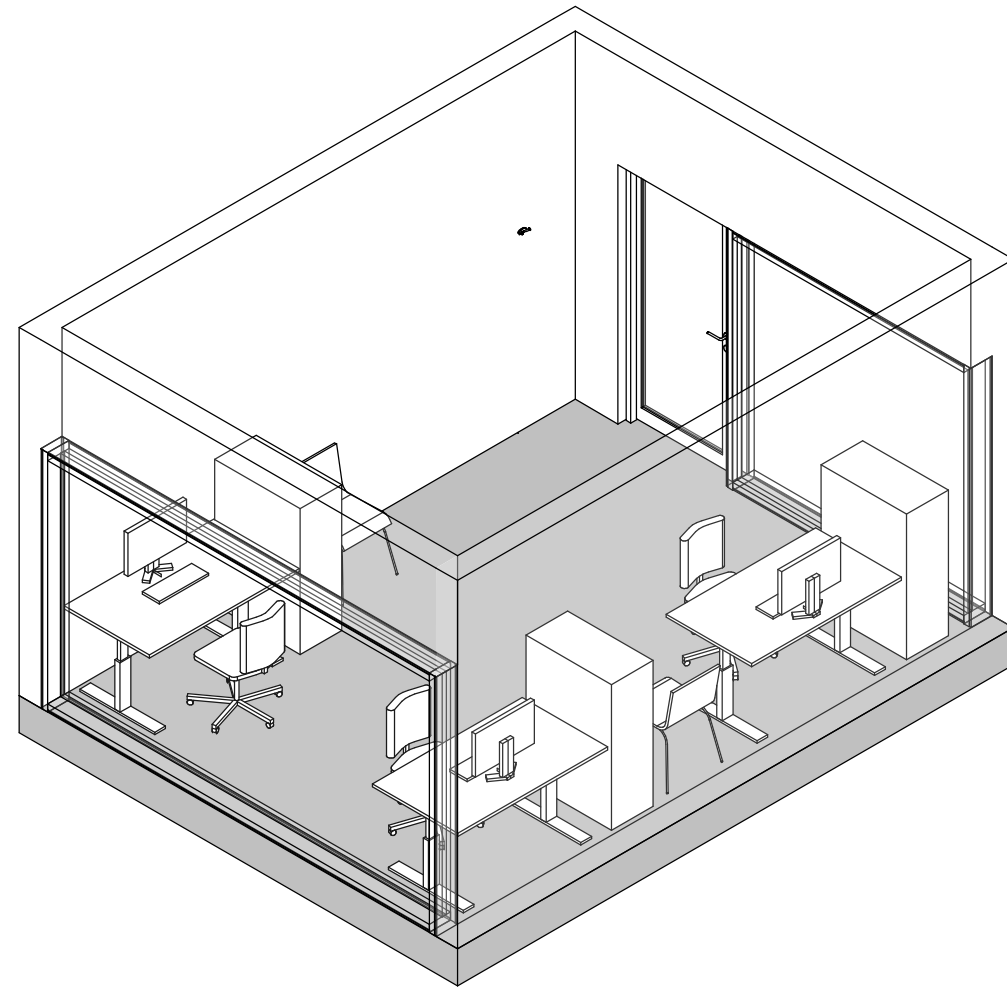

| Utstyr i rom |   |        |                 |        |
|--------------|---|--------|-----------------|--------|
| Artikkelnr   | Artikkelnavn                              | Antall | Skal modelleres | Ansvar |
| GBA.006      | Arbeidsbord                               | 3      | Ja              | IARK   |
| 062.001:8    | Avfallsmodul for kildesortering           | 1      | Nei             | HF     |
| GHZ.006      | Hylleseksjon                              | 3      | Ja              | IARK   |
| FXB.003      | Knagg                                     | 1      | Ja              | ARK    |
| GPZ.005      | Kontorstol                                | 3      | Ja              | IARK   |
| 091.007      | Pakke, PC standard kontorløsning 1 skjerm | 3      | Ja              | IKT    |
| GPZ.001      | Stol                                      | 2      | Ja              | IARK   |

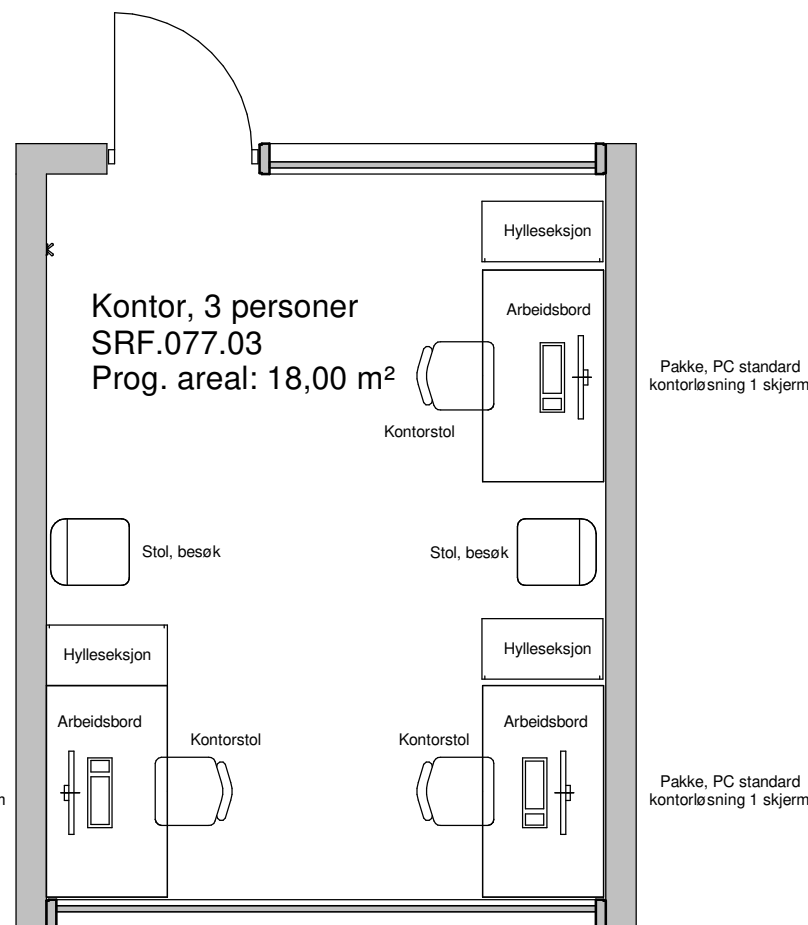

## FORELØPIG TEGNING

Tegningsemne:

Tegningsnr.:

Revision:

Kontor, 3 personer

SRF.077.03

Mål: 1 : 50

Dato: 31.05.21


Rev. nr.:

Rev. status:




Standardrom: Kontor, 4 personer

Areal: 24.00

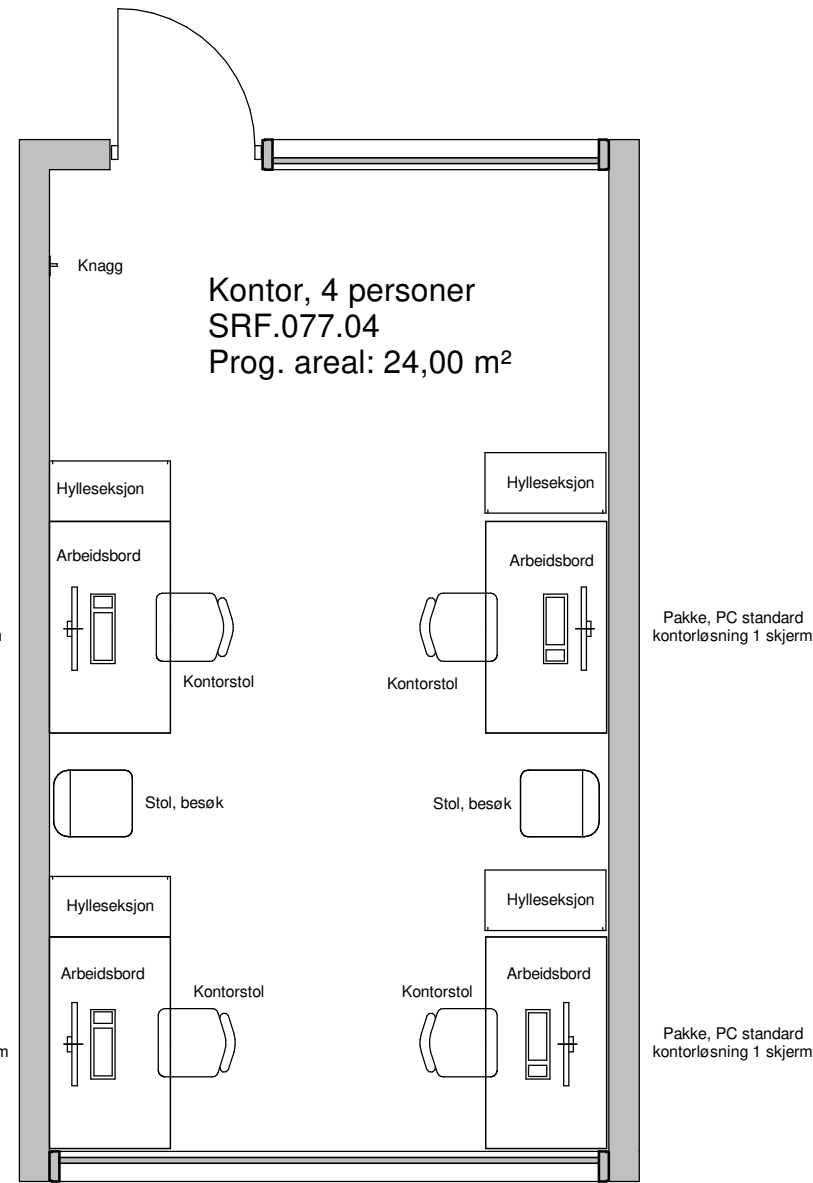

| Utstyr i rom |   |        |                 |        |
|--------------|---|--------|-----------------|--------|
| Artikkelnr   | Artikkelnavn                              | Antall | Skal modelleres | Ansvar |
| GBA.006      | Arbeidsbord                               | 4      | Ja              | IARK   |
| 062.001:8    | Avfallsmodul for kildesortering           | 1      | Nei             | HF     |
| GHZ.006      | Hylleseksjon                              | 4      | Ja              | IARK   |
| FXB.003      | Knagg                                     | 1      | Ja              | ARK    |
| GPZ.005      | Kontorstol                                | 4      | Ja              | IARK   |
| 091.007      | Pakke, PC standard kontorløsning 1 skjerm | 4      | Ja              | IKT    |
| GPZ.001      | Stol                                      | 2      | Ja              | IARK   |

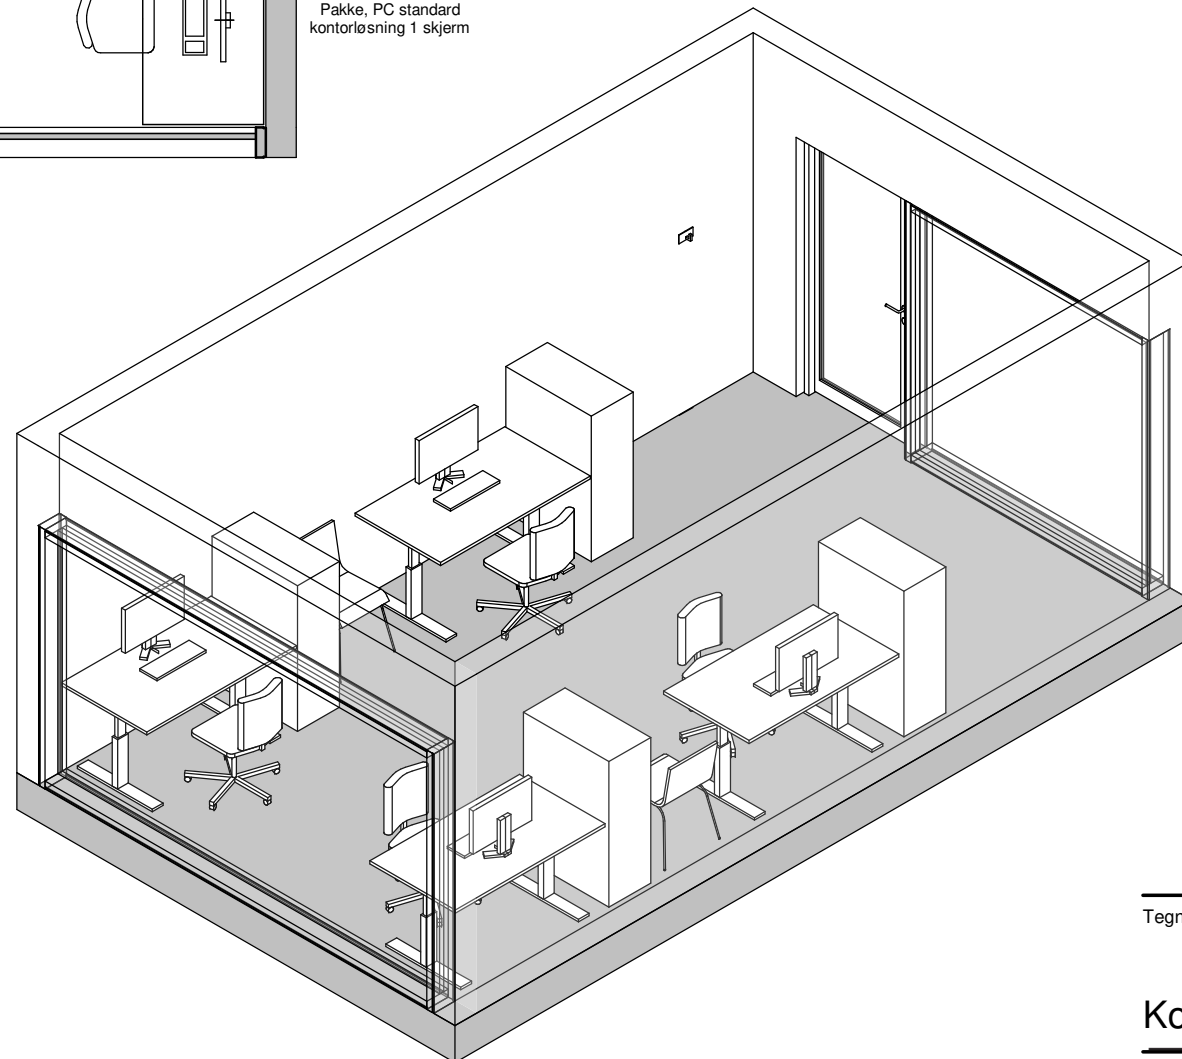

## FORELØPIG TEGNING

Tegningsemne:

Tegningsnr.:

Revision:

Kontor, 4 personer

SRF.077.04

Mål: 1 : 50

Dato: 31.05.21


Rev. nr.:

Rev. status:




Standardrom: Kontor, 5 personer

Areal: 30.00

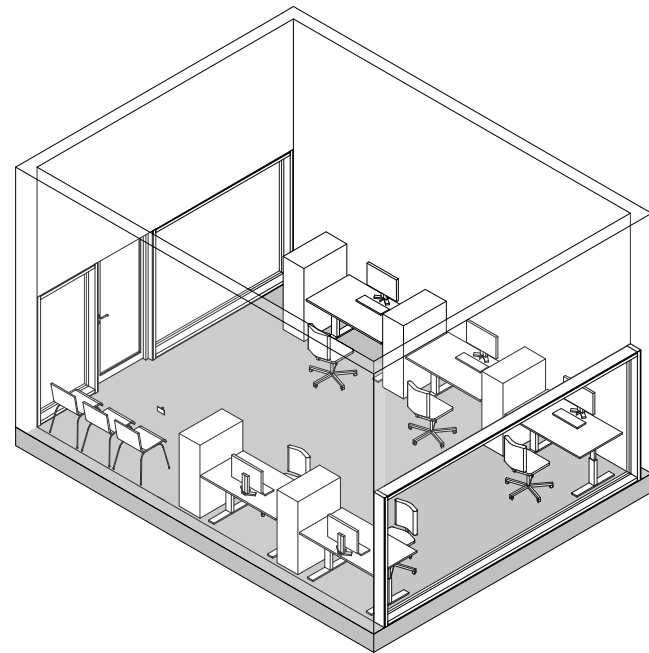

| Utstyr i rom |   |        |                 |        |
|--------------|---|--------|-----------------|--------|
| Artikkelnr   | Artikkelnavn                              | Antall | Skal modelleres | Ansvar |
| GBA.006      | Arbeidsbord                               | 5      | Ja              | IARK   |
| 062.001:8    | Avfallsmodul for kildesortering           | 1      | Nei             | HF     |
| GHZ.006      | Hylleseksjon                              | 5      | Ja              | IARK   |
| FXB.003      | Knagg                                     | 1      | Ja              | ARK    |
| GPZ.005      | Kontorstol                                | 5      | Ja              | IARK   |
| 091.007      | Pakke, PC standard kontorløsning 1 skjerm | 5      | Ja              | IKT    |
| GPZ.001      | Stol                                      | 3      | Ja              | IARK   |

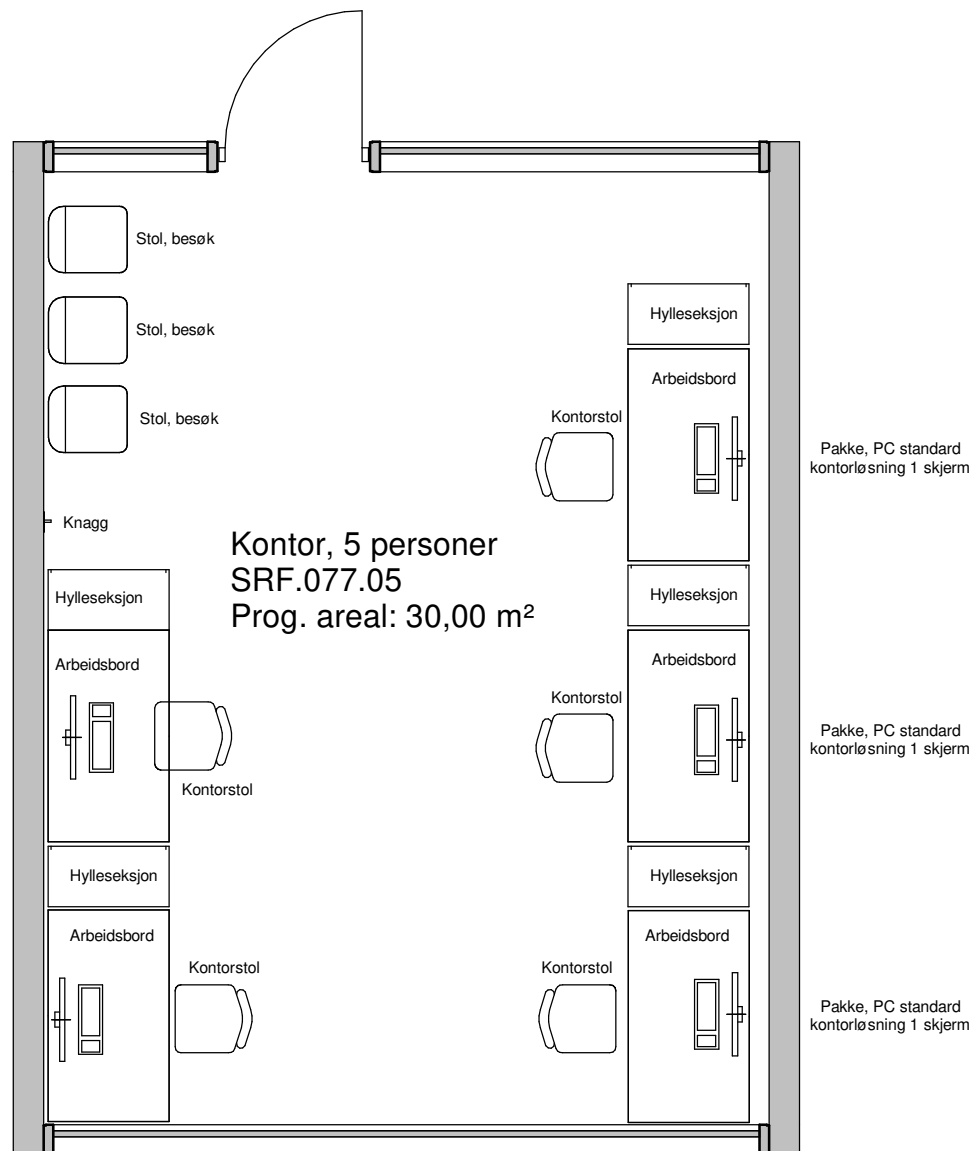

## FORELØPIG TEGNING

Tegningsemne:

Tegningsnr.:

Revision:

**SRF.077.05**

Kontor, 5 personer

Mål: 1 : 50

Dato: 31.05.21

Rev. nr.:

Rev. status:











SRF.098.02 Møte, stort

Standardrom: **Møte, stort** Areal: 40.00

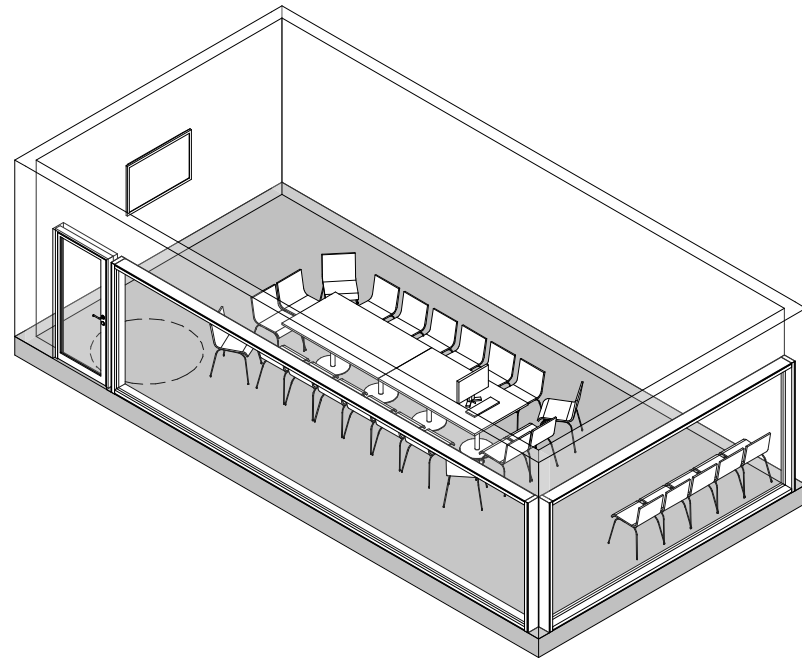

| Utstyr i rom |   |        |                 |        |
|--------------|---|--------|-----------------|--------|
| Artikkelnr   | Artikkelnavn                              | Antall | Skal modelleres | Ansvar |
| 062.001:8    | Avfallsmodul for kildesortering           | 1      | Nei             | HF     |
| 092.001:2    | AV-pakke, møterom/grupperom/skype         | 1      | Ja              | RIKT   |
| GBA.005:1    | Bord, møte                                | 2      | Ja              | IARK   |
| 091.007      | Pakke, PC standard kontorløsning 1 skjerm | 1      | Ja              | IKT    |
| GPZ.001:1    | Stol, møte                                | 25     | Ja              | IARK   |

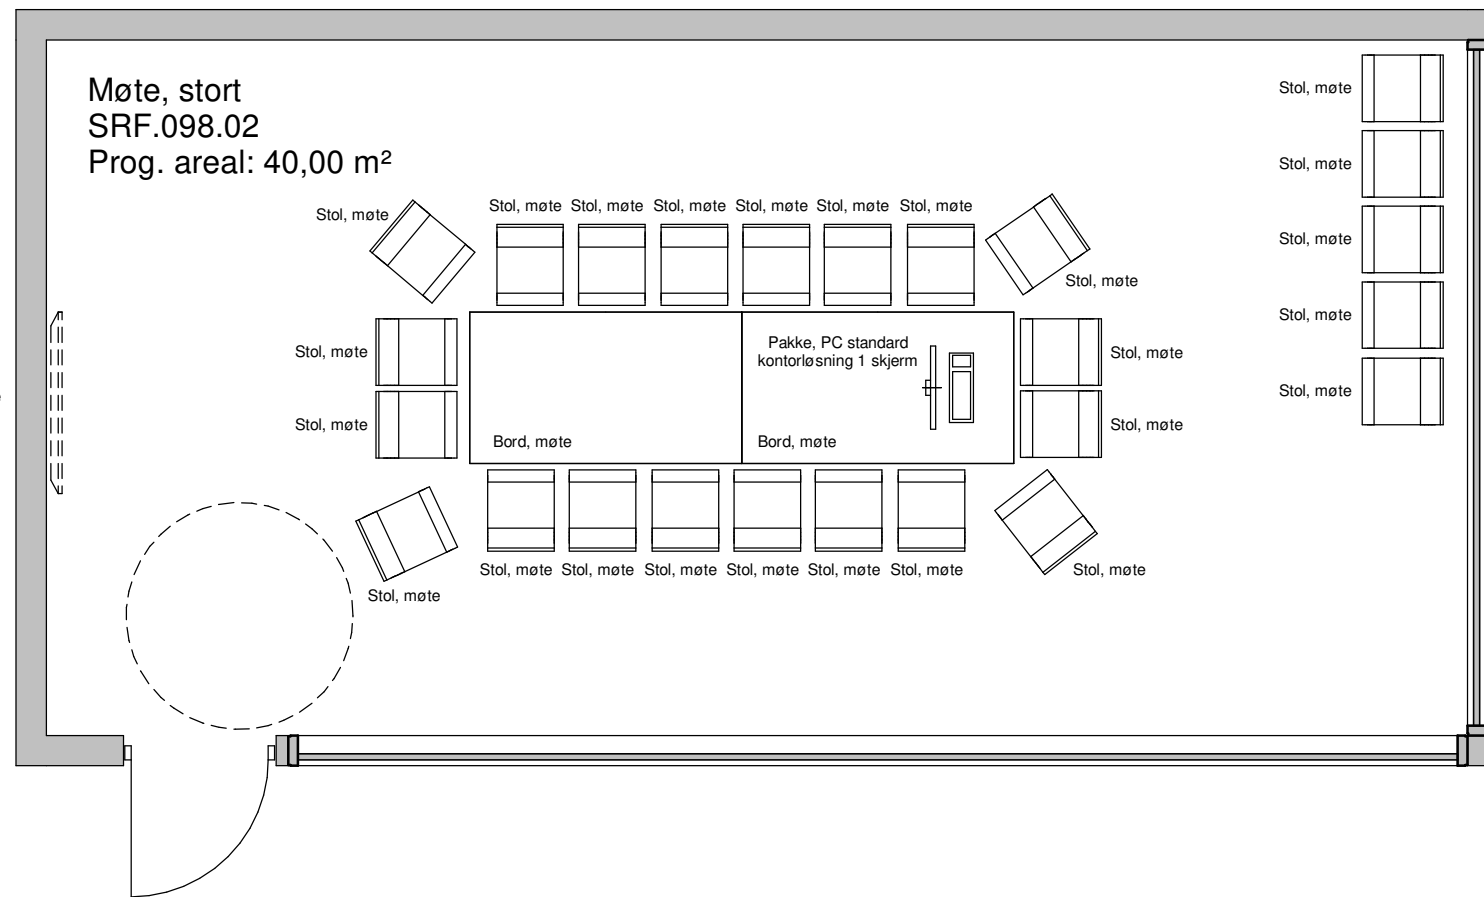

## FORELØPIG TEGNING

Tegningsemne: Tegningsnr.: Revision:

**SRF.098.02**


Møte, stort

Mål: 1 : 50 Dato: 31.05.21 Rev. nr.: Rev. status:




Standardrom: Stillerom

Areal: 5.00

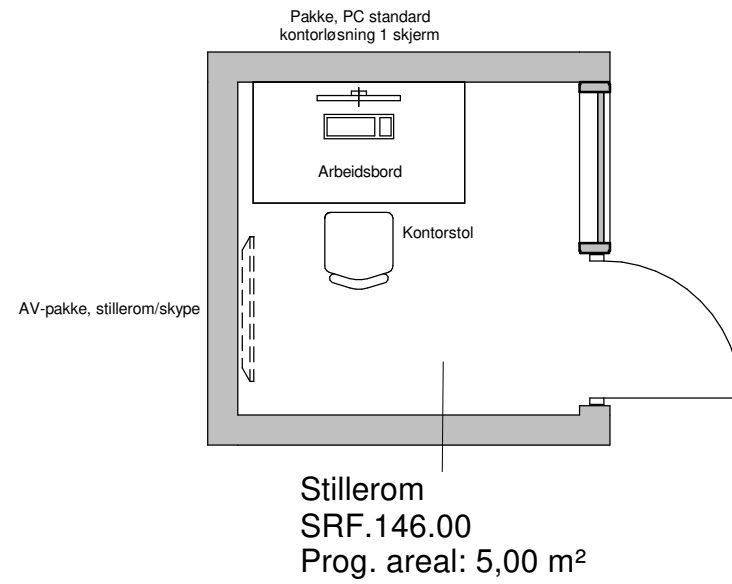

| Utstyr i rom |   |        |                 |        |
|--------------|---|--------|-----------------|--------|
| Artikkelnr   | Artikkelnavn                              | Antall | Skal modelleres | Ansvar |
| GBA.006      | Arbeidsbord                               | 1      | Ja              | IARK   |
| 092.001:4    | AV-pakke, stillerom/skype                 | 1      | Ja              | RIKT   |
| GPZ.005      | Kontorstol                                | 1      | Ja              | IARK   |
| 091.007      | Pakke, PC standard kontorløsning 1 skjerm | 1      | Ja              | IKT    |

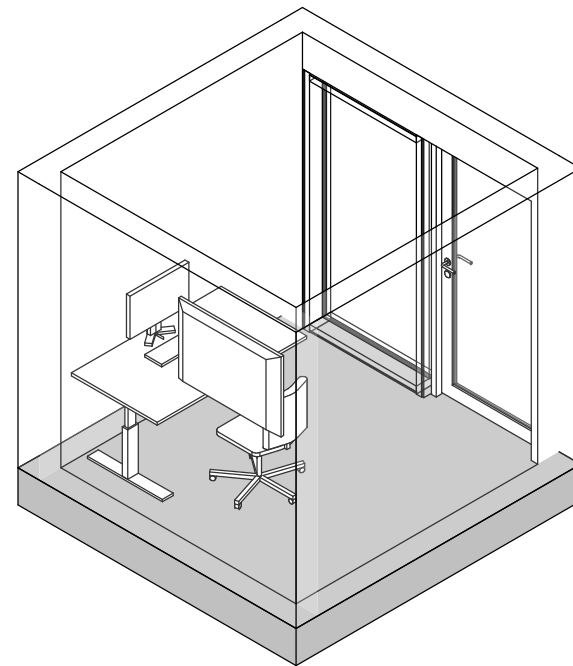

## FORELØPIG TEGNING

Tegningsemne:

Tegningsnr.:

Revision:

Stillerom

SRF.146.00



Mål: 1 : 50

Dato: 31.05.21

Rev. nr.:

Rev. status:

|            |   | Utstyr i rom |                 |        |  |
|------------|---|--------------|-----------------|--------|--|
| Artikkelnr | Artikkelnavn                              | Antall       | Skal modelleres | Ansvar |  |
| GBA.006    | Arbeidsbord                               | 2            | Ja              | IARK   |  |
| FSA.069    | Høyskap, generelt                         | 1            | Ja              | ARK    |  |
| GPZ.005    | Kontorstol                                | 2            | Ja              | IARK   |  |
| 091.007    | Pakke, PC standard kontorløsning 1 skjerm | 2            | Ja              | IKT    |  |

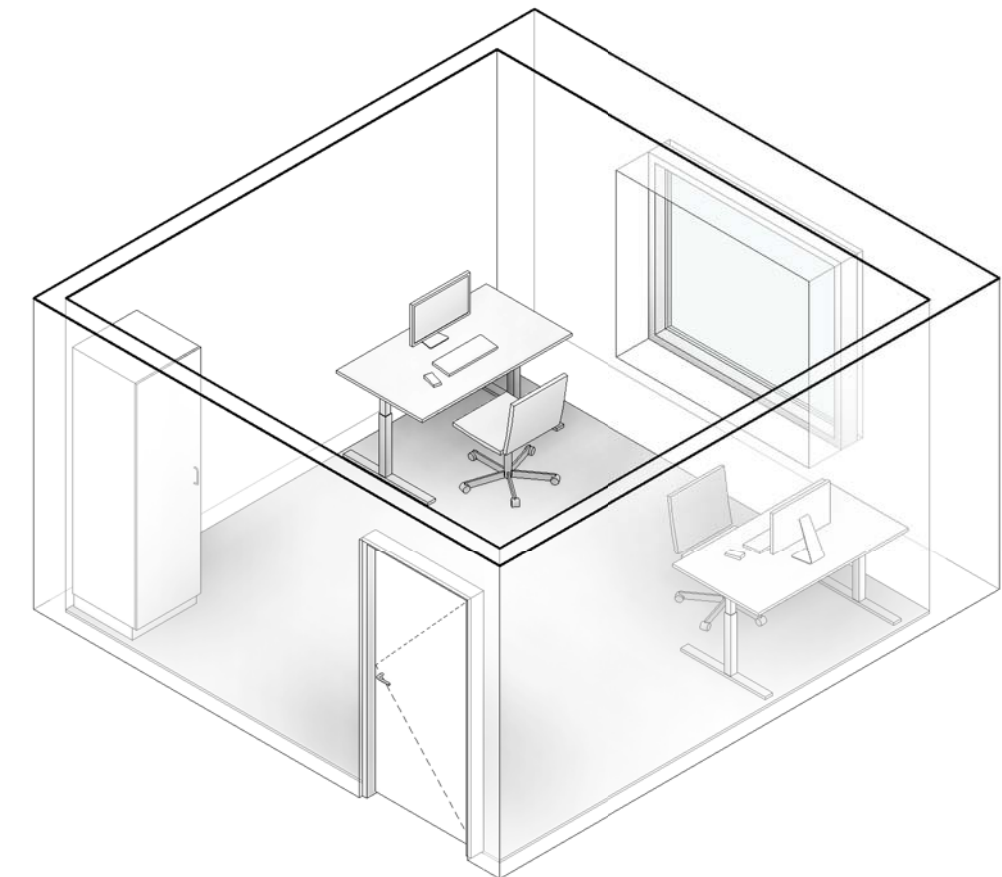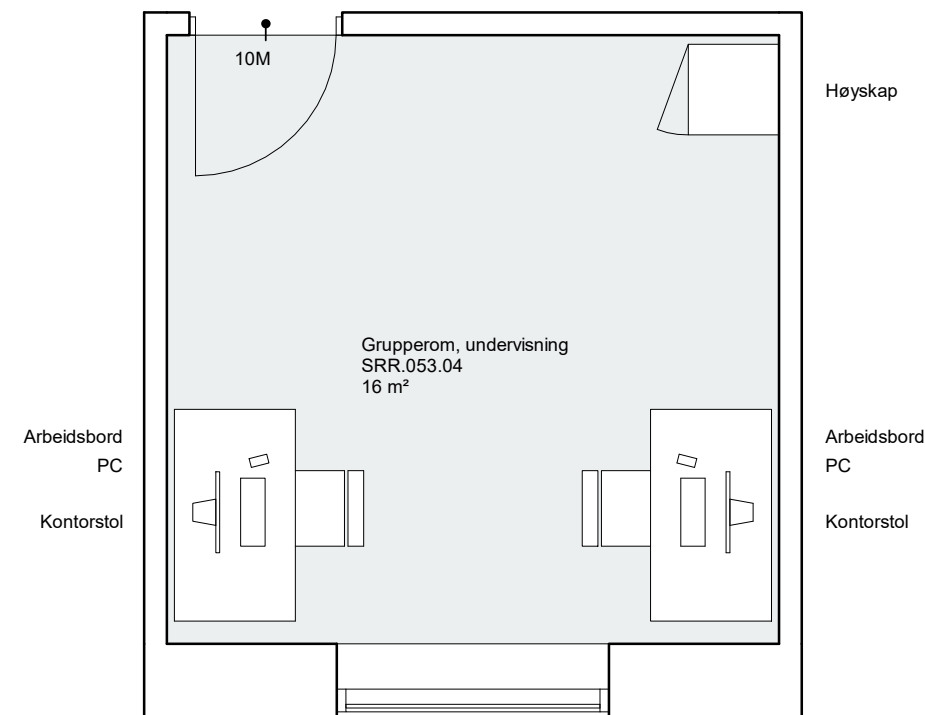

FORELØPIG 2021.05.31

|   |                   |                        |
|---|-------------------|------------------------|
| Tegningsemne:                                 | Tegningsnr.:      | Revision:              |
| Grupperom, undervisning<br>270 - Romtegninger | <b>SRR.053.04</b> |                        |
| Mål: 1 : 50                                   | Dato: yyyy-mm-dd  | Rev. nr.: Rev. status: |