

NYE AKER

MEDVIRKNING FUNKSJONSPROSJEKT - MØTE 3

RENHOLD



Dato: 03.09.2024

Nye Aker

NYE AKER


MEDVIRKNING FUNKSJONSPROSJEKT - MØTE 3

RENHOLD



Innholdsfortegnelse
Plan U1 - Oversiktsplan med medvirkningsfarger
Planoversikt - Oppstillingsplass, Vaskerom og Lager/kjøl
Romskjema, 13.07.032 Oppstillingsplass, renholdsmaskiner og vogner
Romskjema, 13.07.034 Vaskerom, kluter, mopper, vogner
Romskjema, 13.07.033 Lager, kjøl



**Oppstillingsplass,
Vaskerom og Lager/Kjøøl**

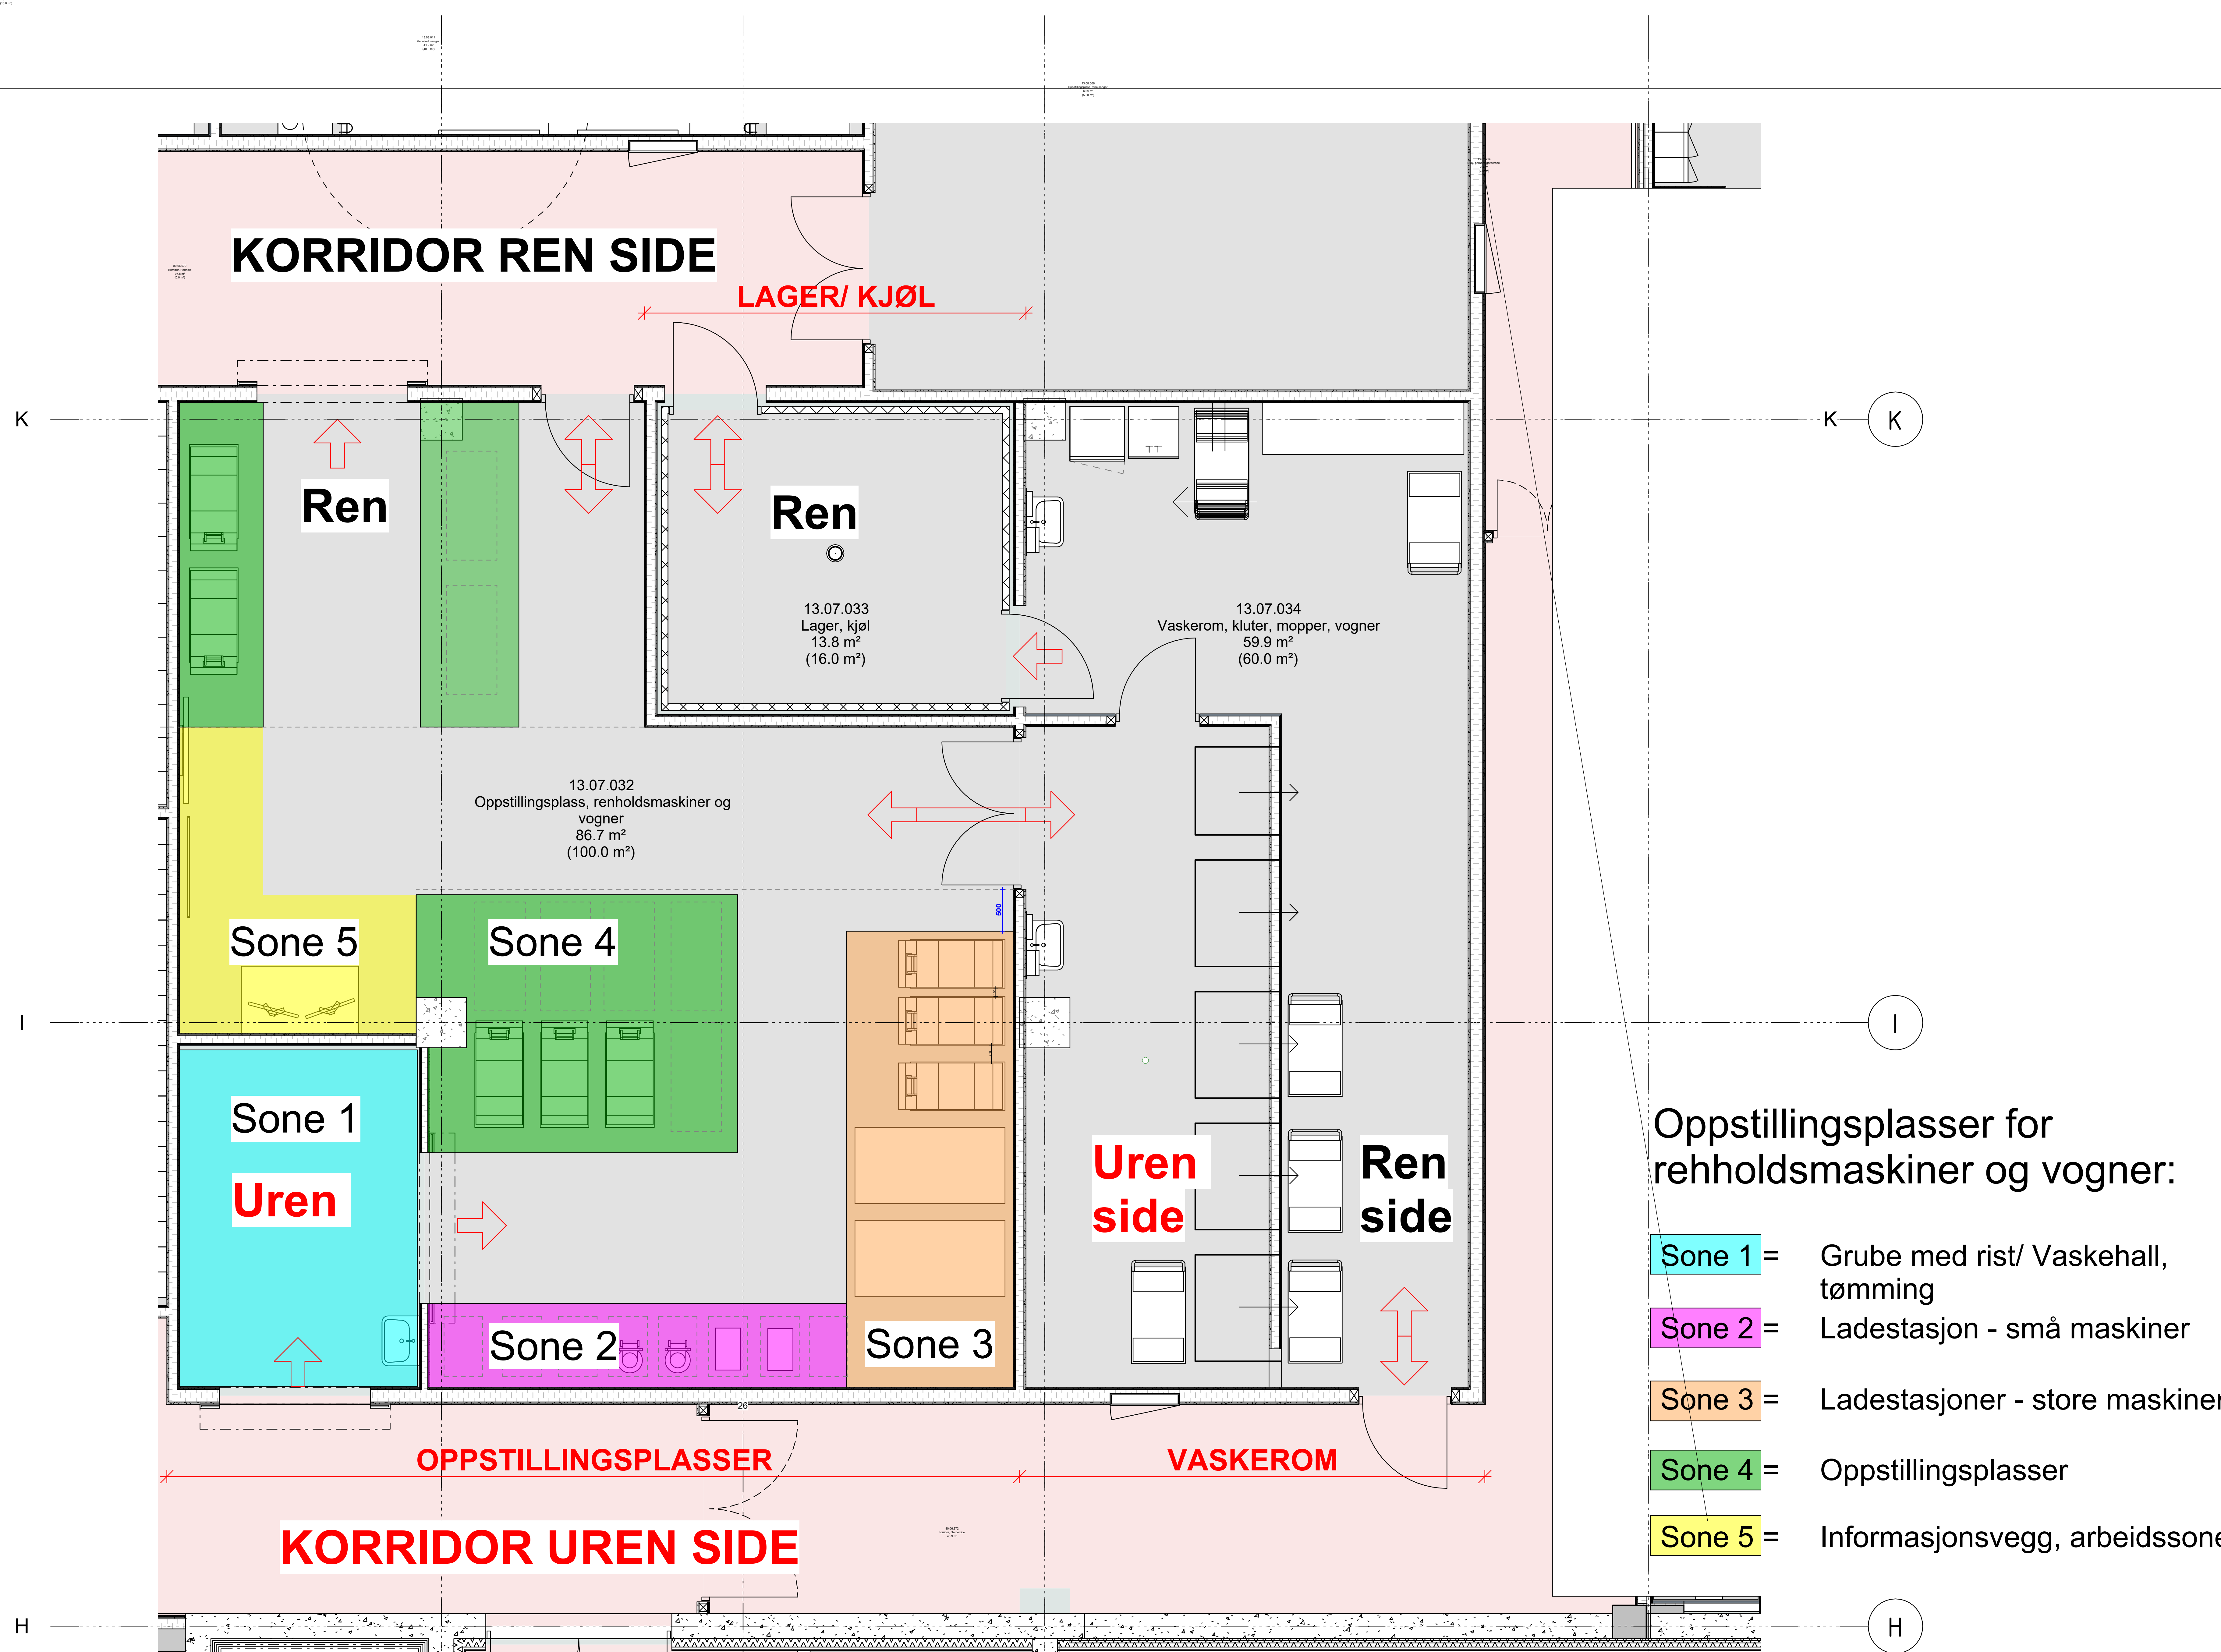



Avvik mellom utstyrlister og vist innredning forekommer

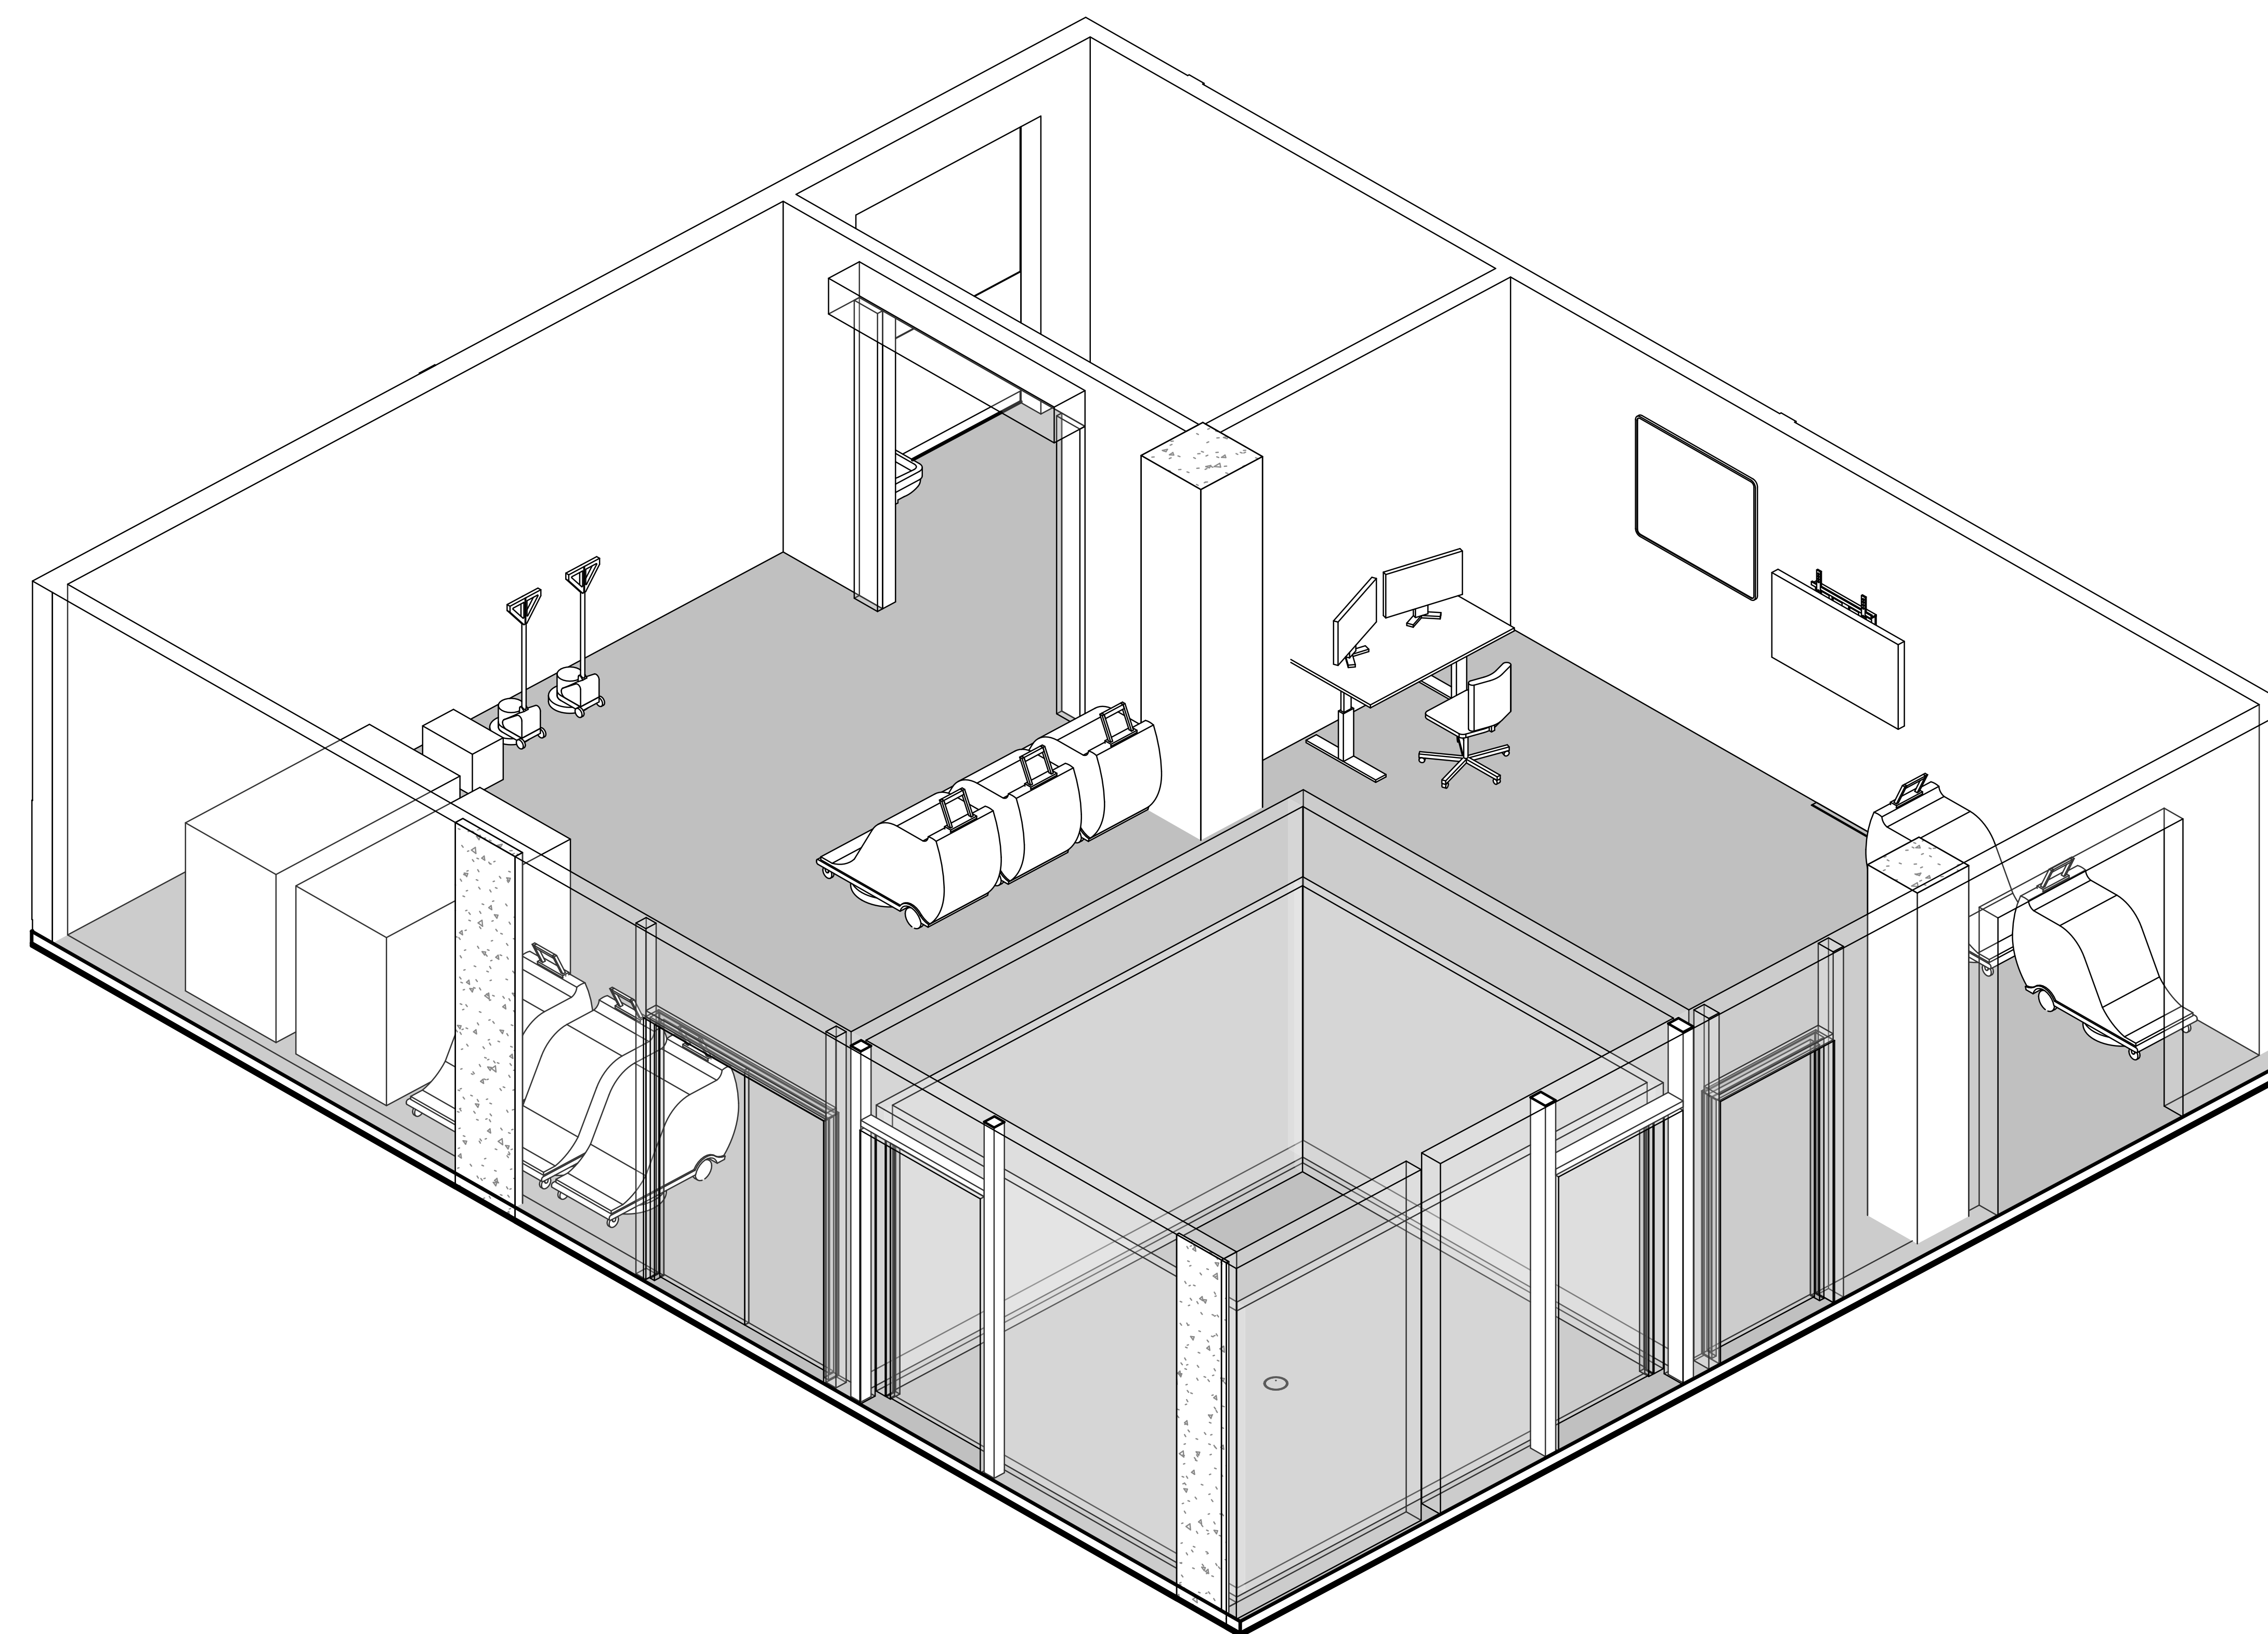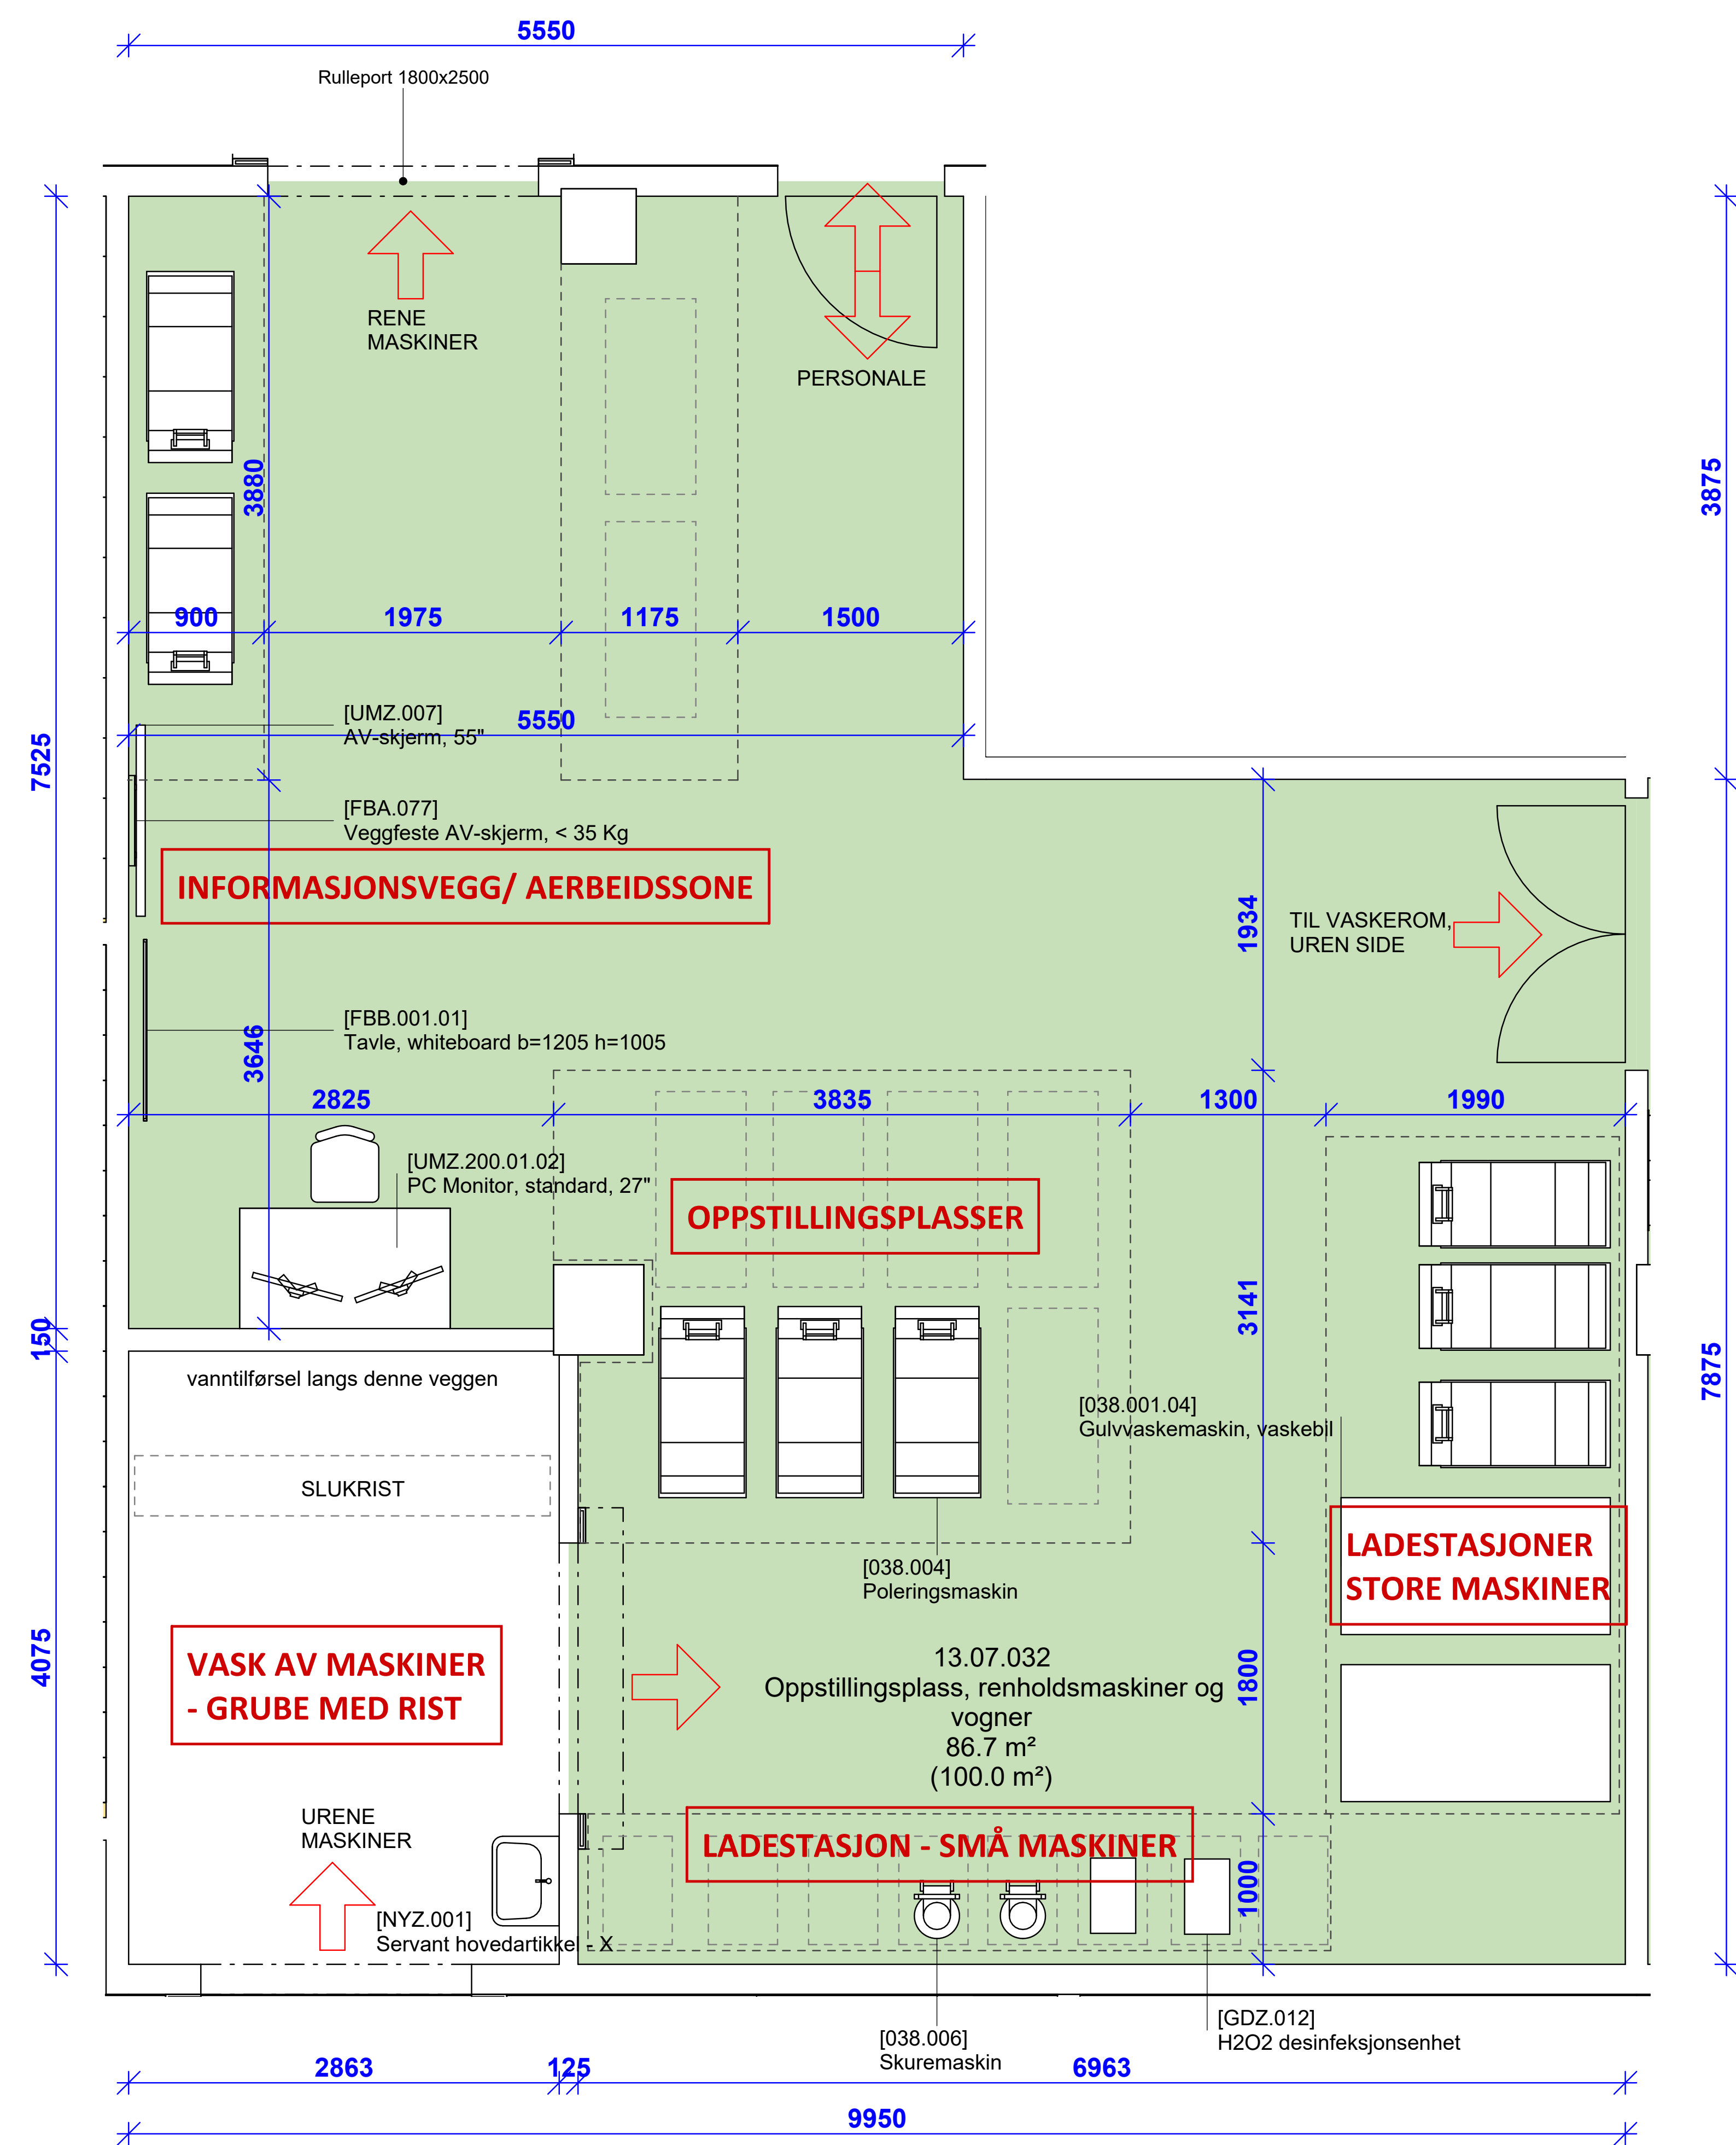

Avvik mellom utstyrlister og vist innredning forekommer

Dato: 03.09.2024
Mål: 1 : 50


Nye Aker
13.07.032 - Oppstillingsplass, renholdsmaskiner og vogner

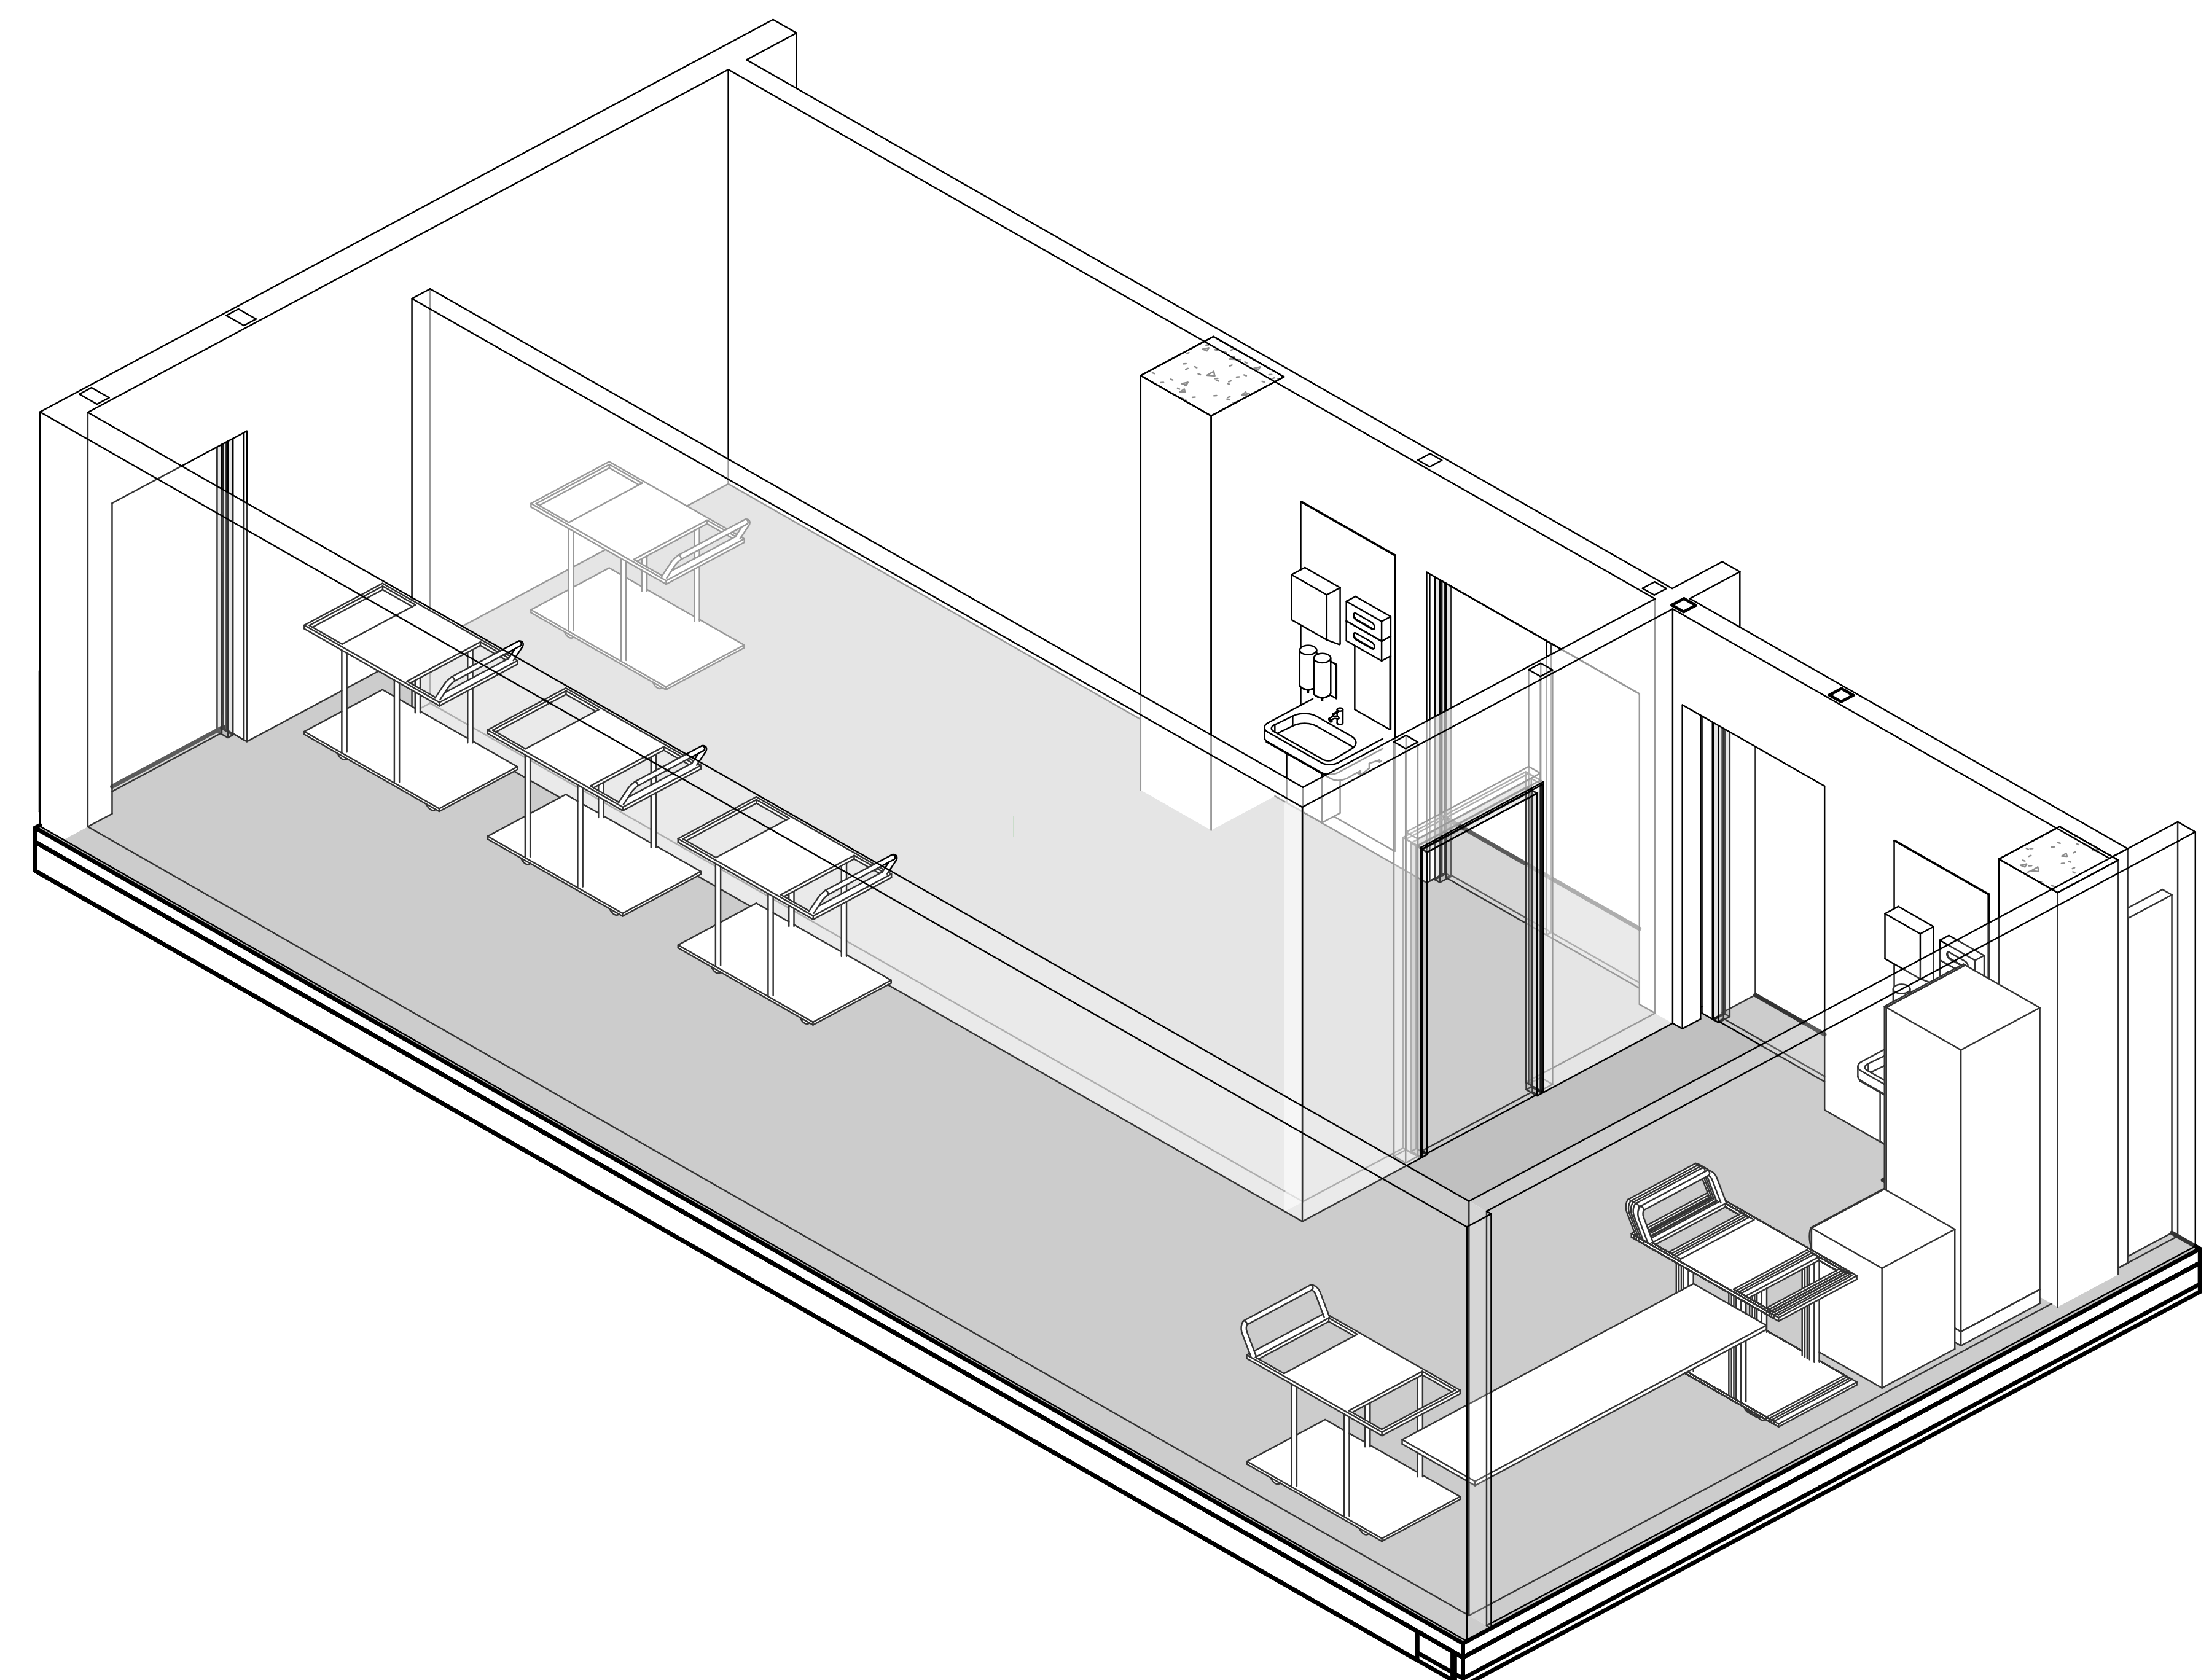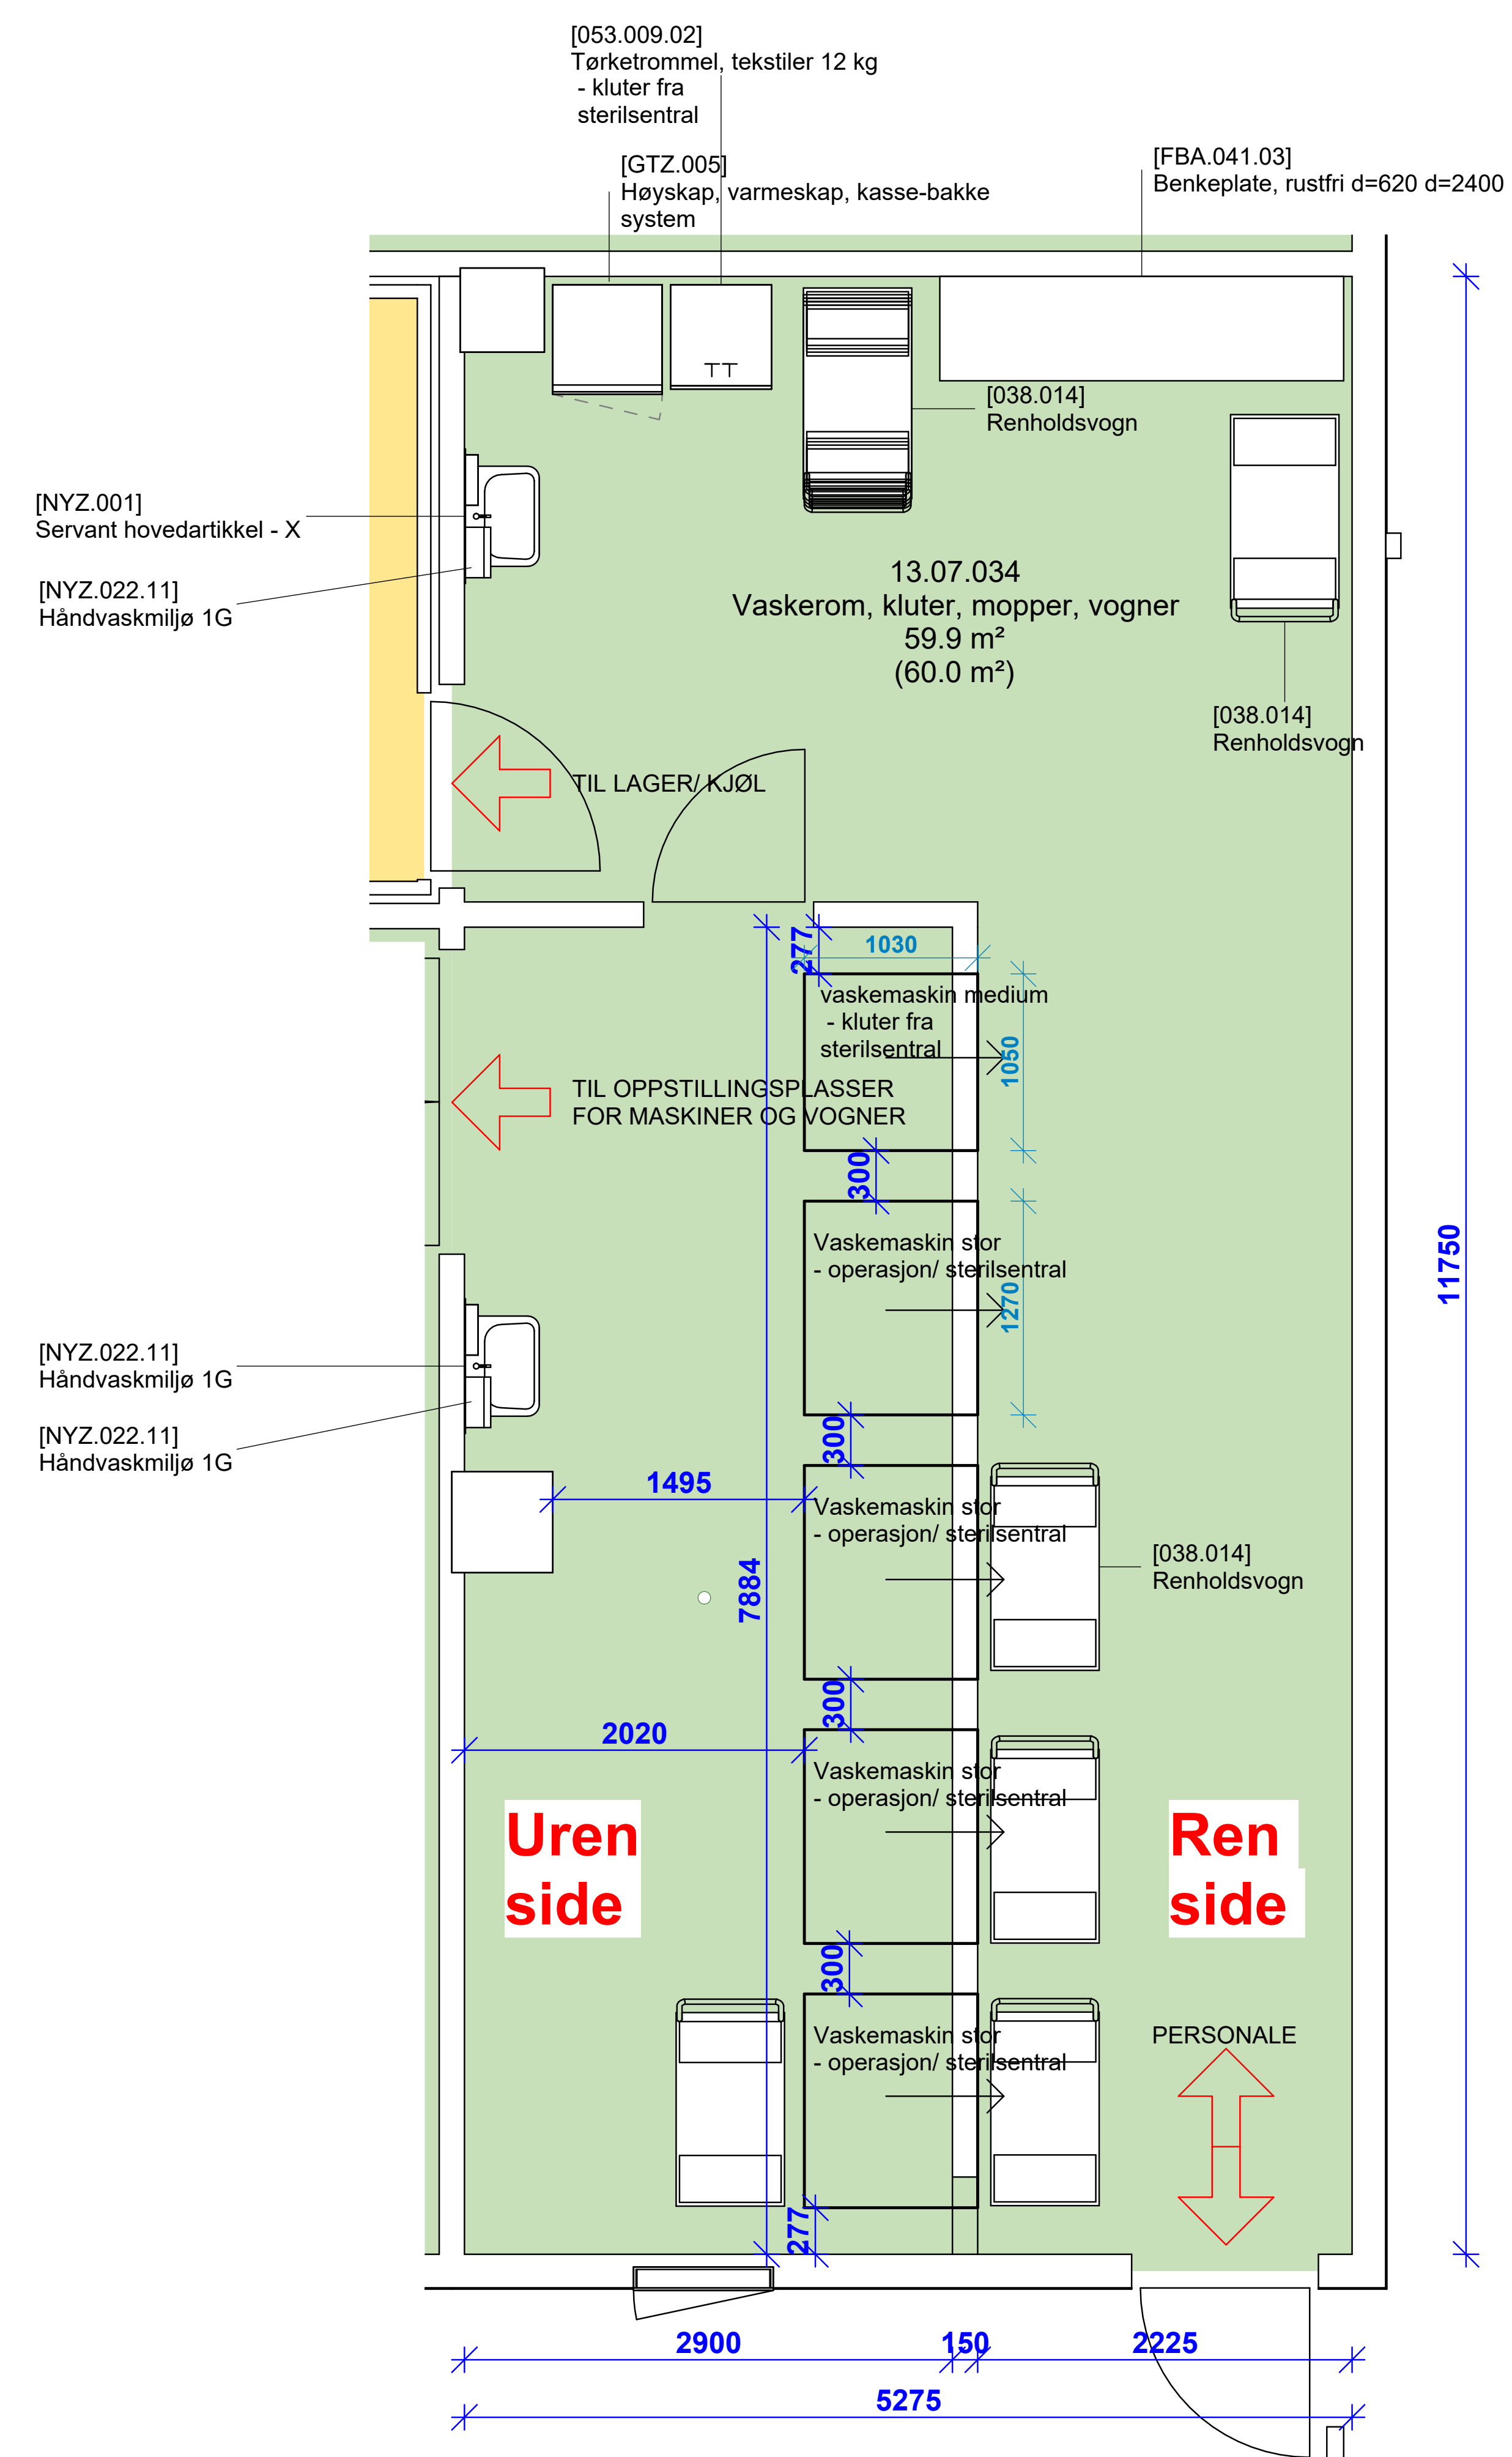


Avvik mellom utstyrslister og vist innredning forekommer

Dato: 03.09.2024
Mål: 1 : 50

Nye Aker
13.07.034 - Vaskerom, kluter, mopper, vogner

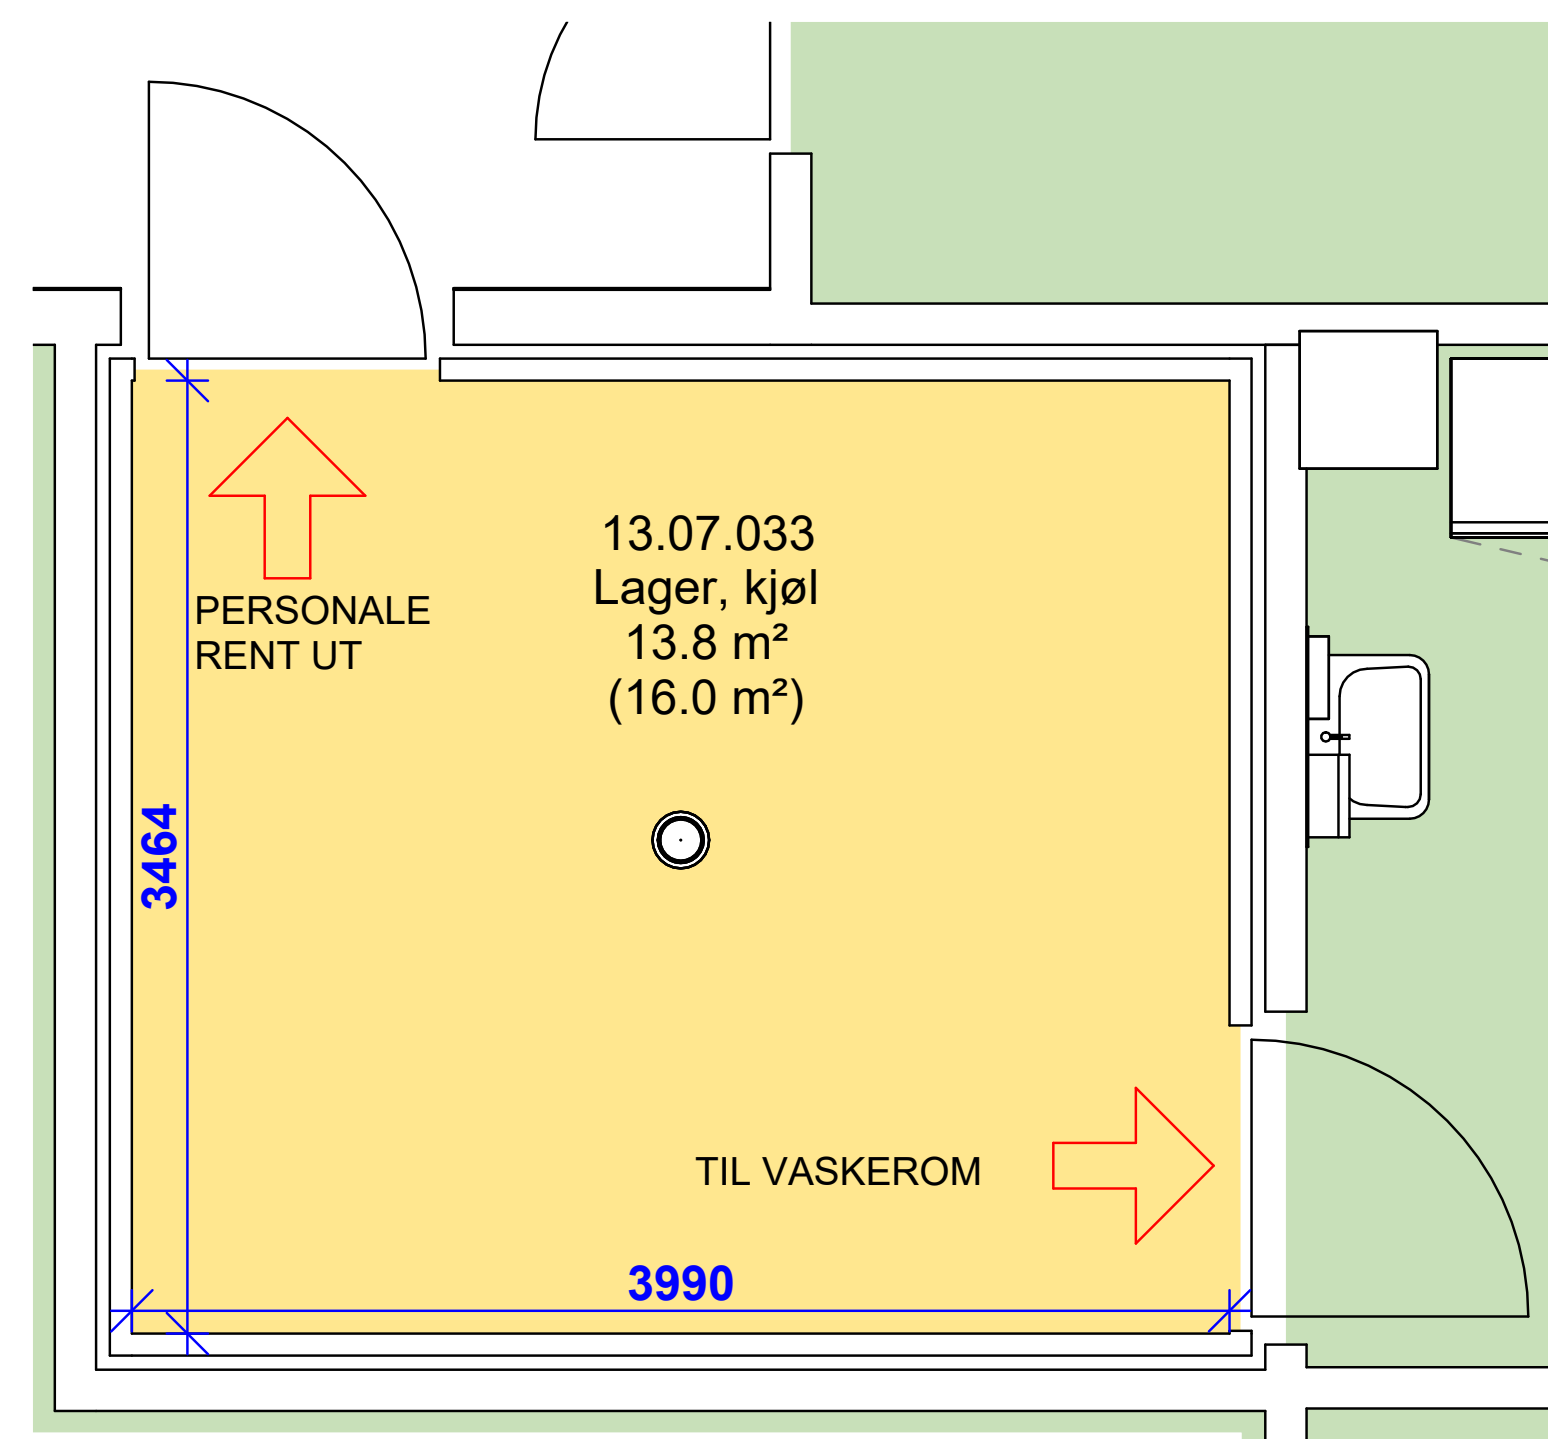

13.07.033_Lager, kjøøl

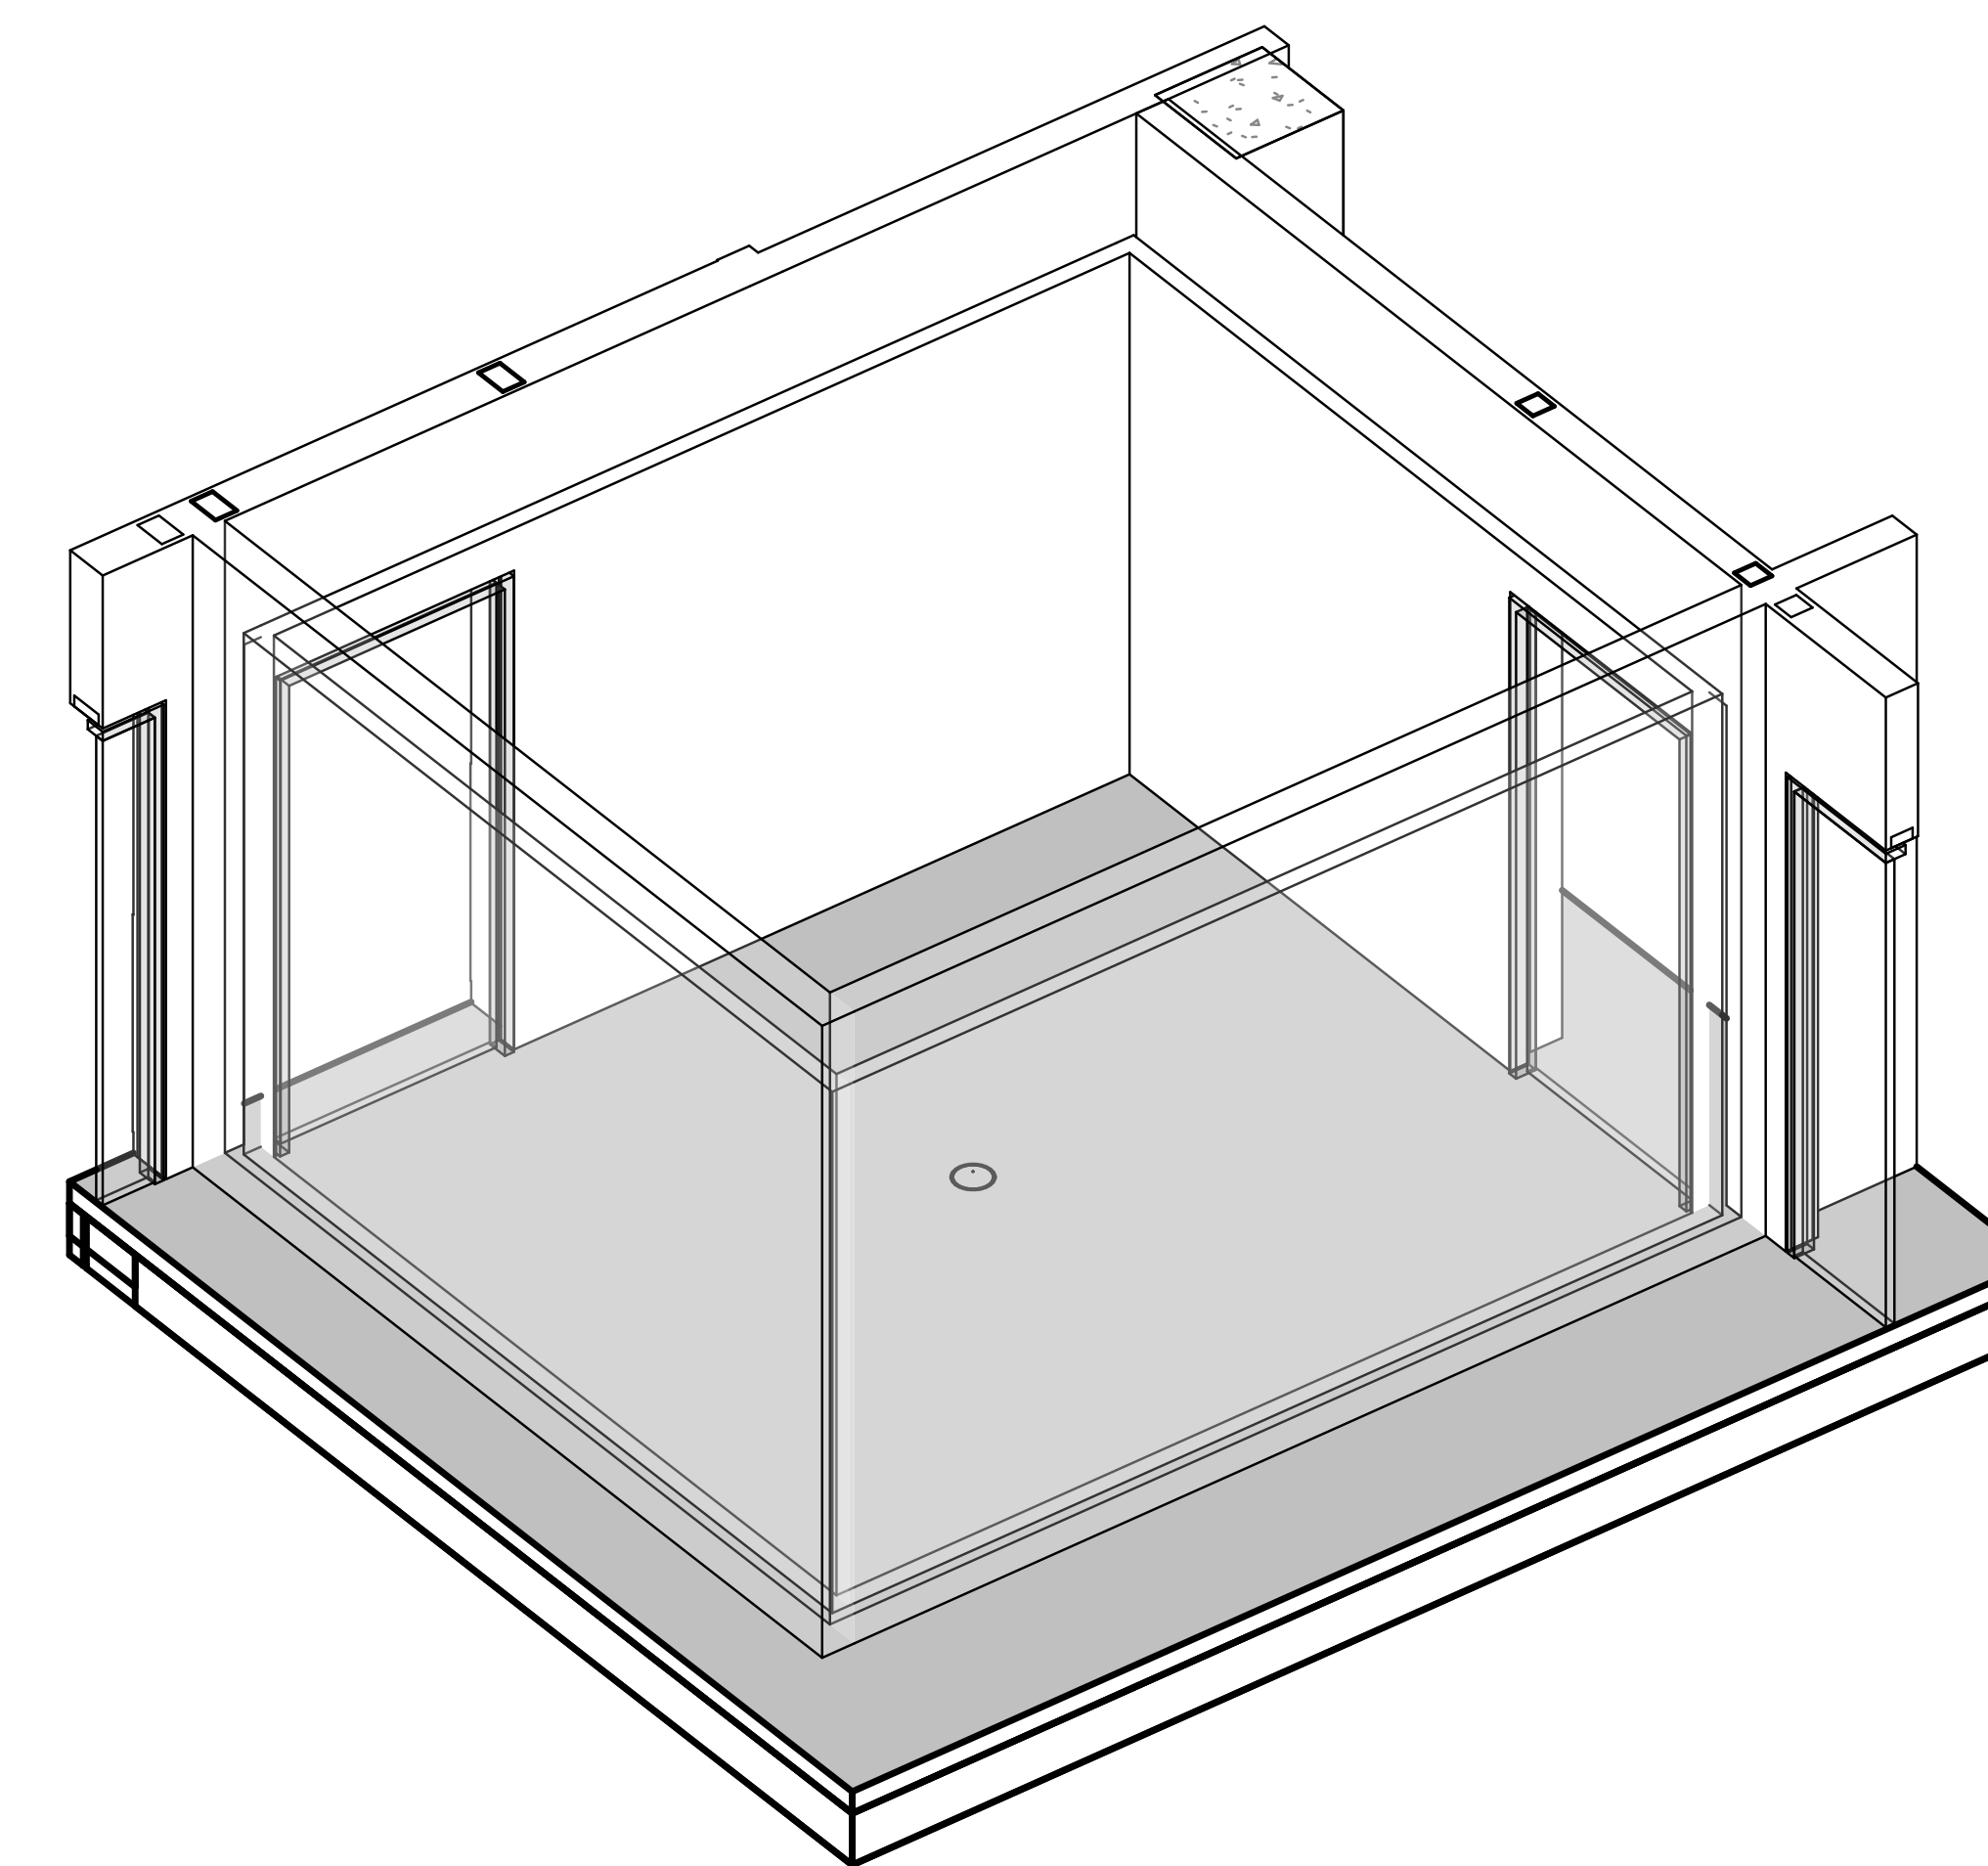

13.07.033_Lager, kjøøl

Avvik mellom utstyrslister og vist innredning forekommer