

NYE AKER

MEDVIRKNING FUNKSJONSPROSJEKT - AVSLUTNINGSPAKKE C - DIALYSE



NYE AKER

MEDVIRKNING FUNKSJONSPROSJEKT - AVSLUTNINGSPAKKE

C - DIALYSE

Rom som er gjennomgått i møte 1			
Romnr	Romnavn	Møte 1	Kontroll
04.02.001	Dagplass, dialyse 6 plasser	X	
04.02.163	Varmedesinfeksjon, dialysemaskiner	X	
04.02.098	Vannrenseanlegg, dialyse	X	
04.02.147	Isolat, kontaktsmitte, undersøkelse	X	
04.02.148	Isolat, kontaktsmitte, undersøkelse	X	
04.02.076	Garderobe	X	
04.02.075	Venteplass	X	

Dialysen er ferdig behandlet i medvirkning etter møte 2.

Prosjekt:

Nye Aker
Medvirkning i funksjonsprosjektet
Medvirkningspulje 1, Gruppe C Dialyse



1 Medvirkningsmøter


Det er gjennomført følgende møteserier i henhold til møteplaner for Gruppe C Dialyse:

Møte	Dato	
1	24.05.2023	
2	28.09.2023	

2 Endringer


Endringer i etterkant av medvirkning er listet her:



Nummer	Endring
1	Lager 04.02.080 er delt i 2 - 04.02.080 - 10m2 - 04.02.172 - 5m2 1 stk. Sengesykkel er lagt til i hvert lager.
2	Opprydning i planløsning Det er i forbindelse med detaljprosjektering, gjort en opprydning i planløsningen med tilpasninger til fasade, veggtyper og konstruksjoner. Før:  Etter: 

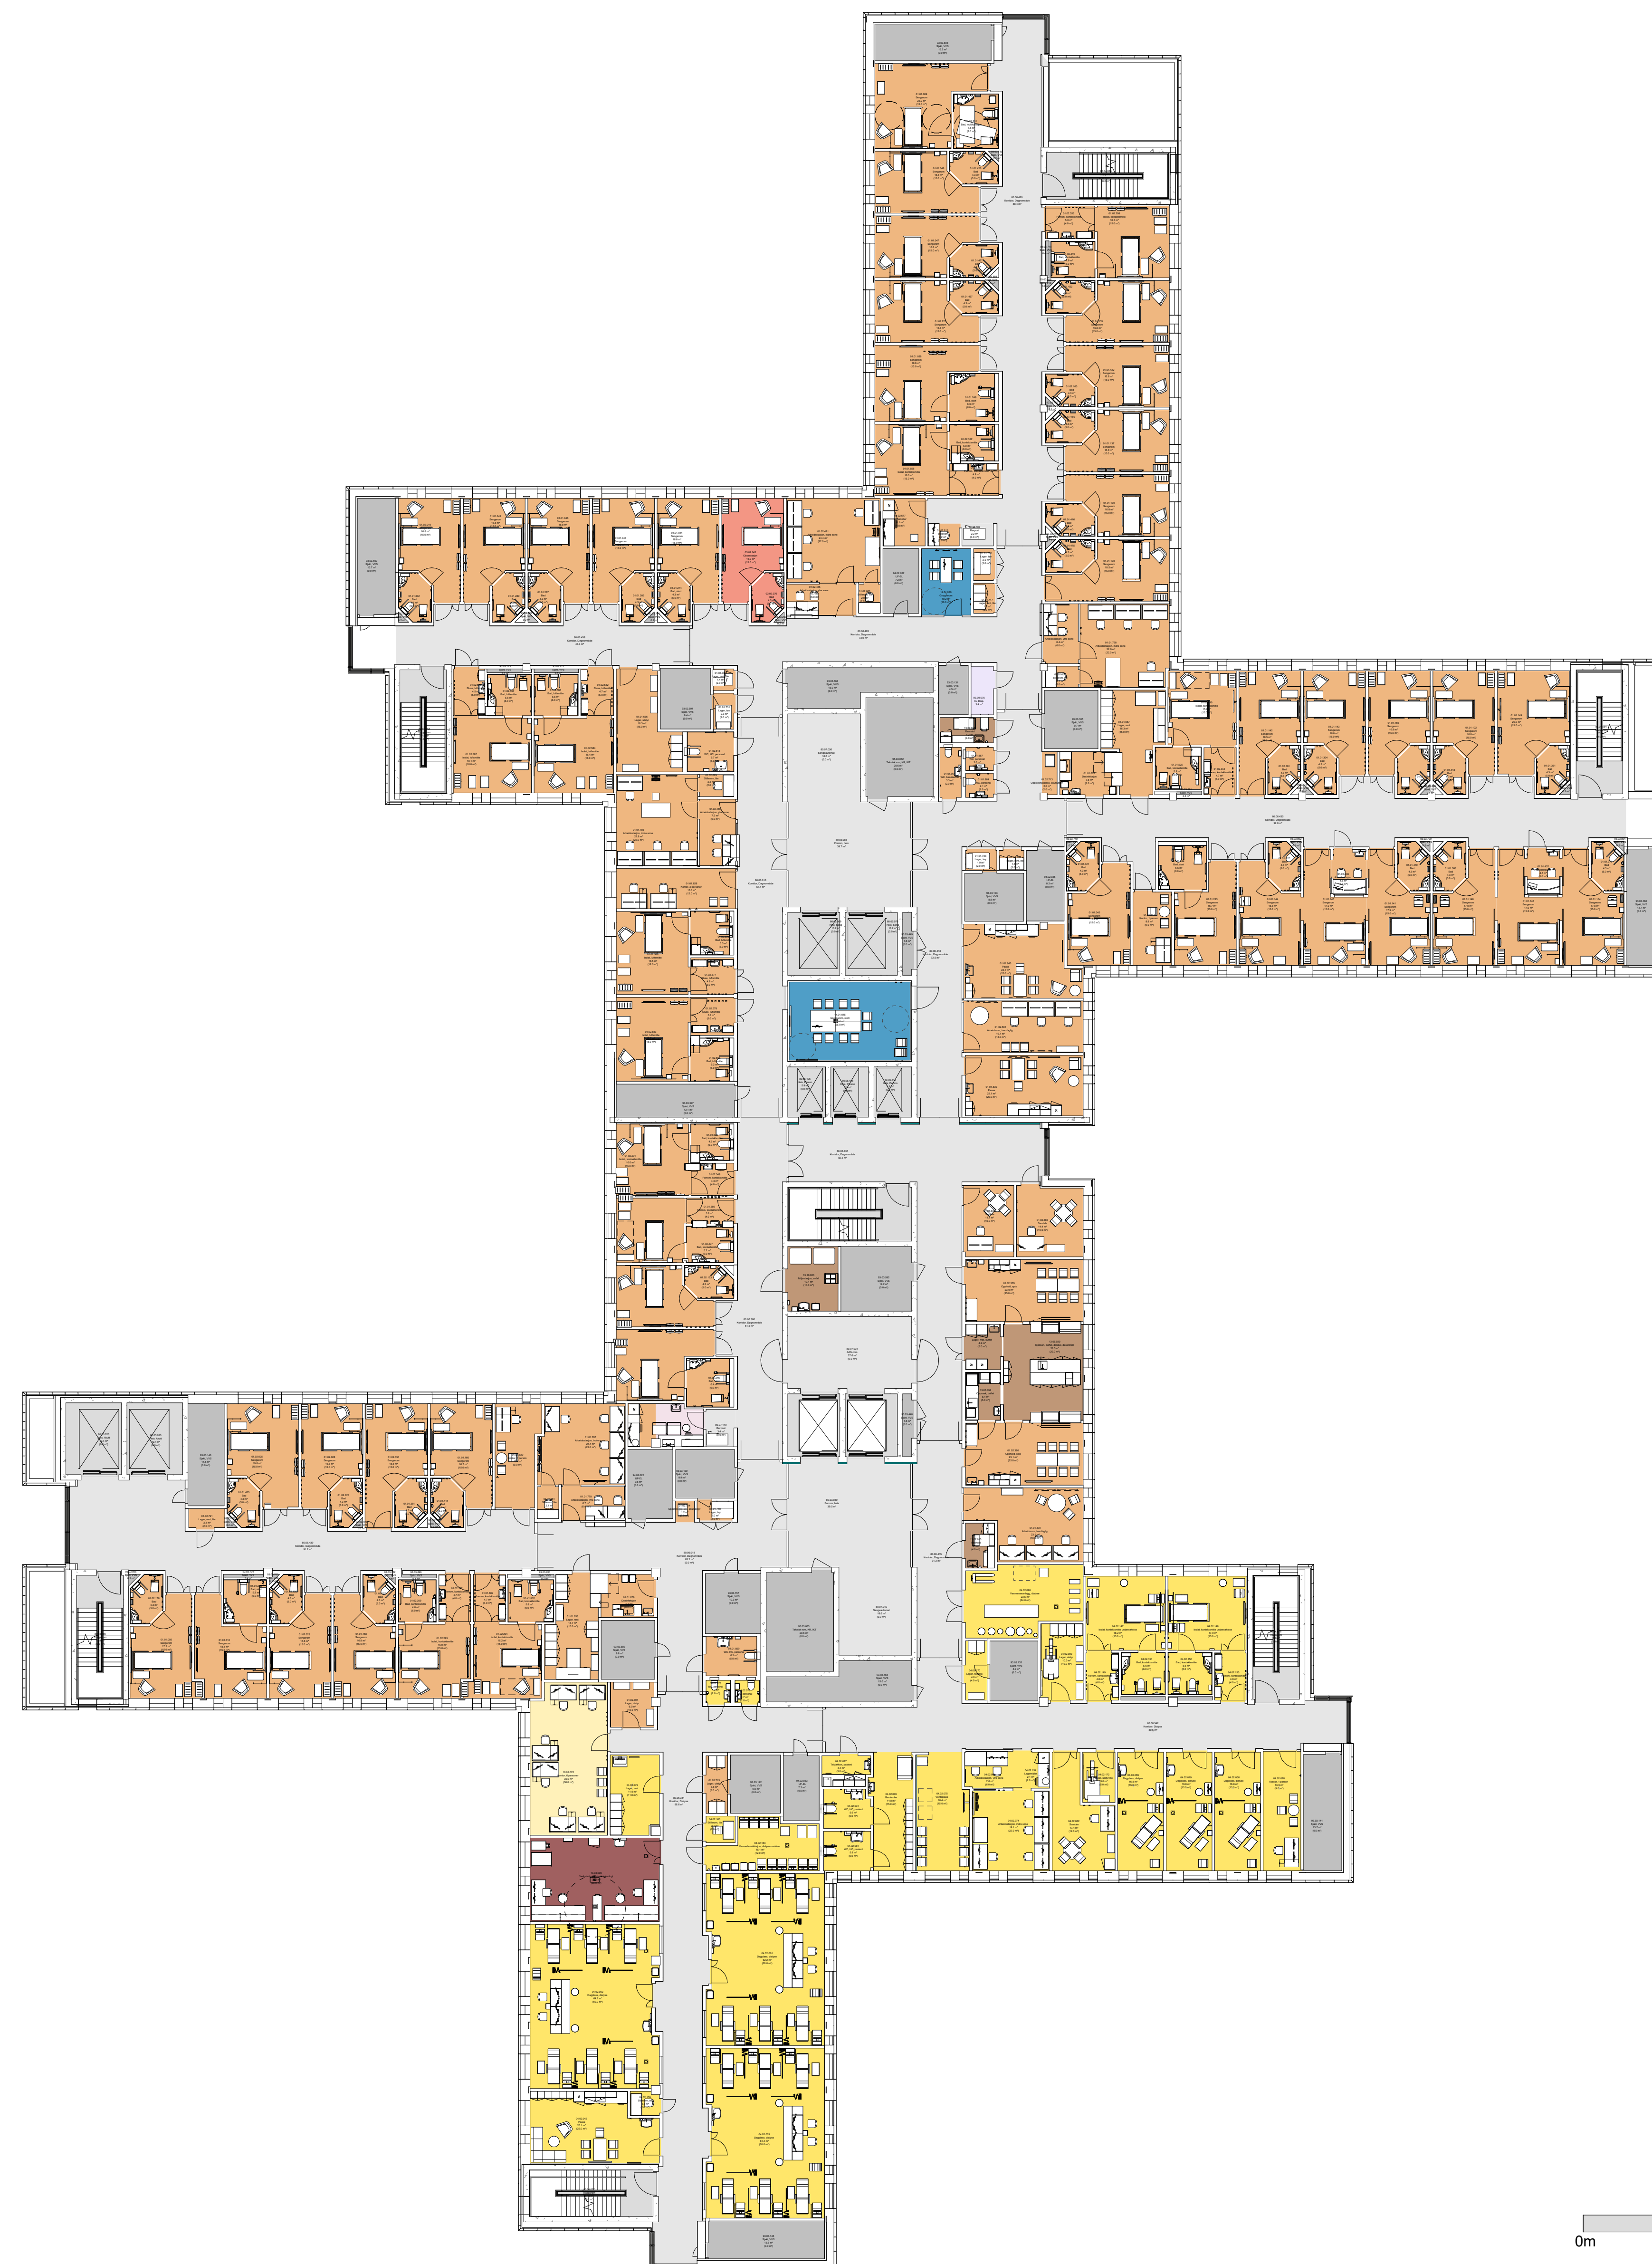

FARGEKODER, FUNKSJONSOMRÅDER

- DØGNOMRÅDE SOMATIKK, VOKSE
- PSYKISK HELSEVERN OG AVHENGIGHET
- AKUTTFUNKSJONER
- OBSERVASJONSPLASER
- POLIKLINIKK OG DAGBEHANDLING
- NYFØDT INTENSIV
- FØDE
- INTENSIV
- OPERASJON
- POST OPERATIV
- BILDEDIAGNOSTIKK
- LABORATORIEMEDISIN
- APOTEK
- KLINISK SERVICE
- IKKE-MEDISINSK SERVICE
- FORSKNING OG UNDERVISNING, OUS
- FORSKNING OG UNDERVISNING, UIO
- KONTORARBEIDSPLASER OG MØTEROM
- KOMMUNIKASJONSAREALER

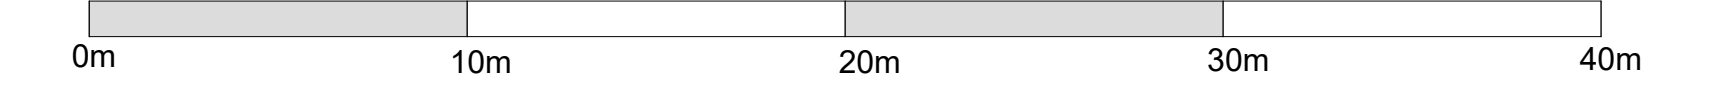

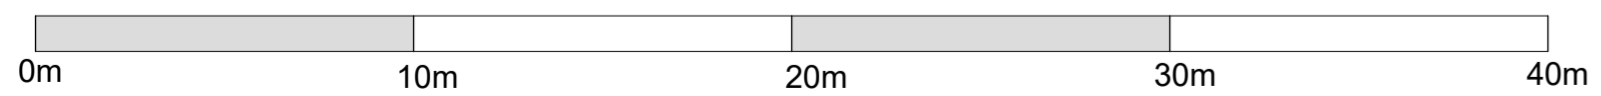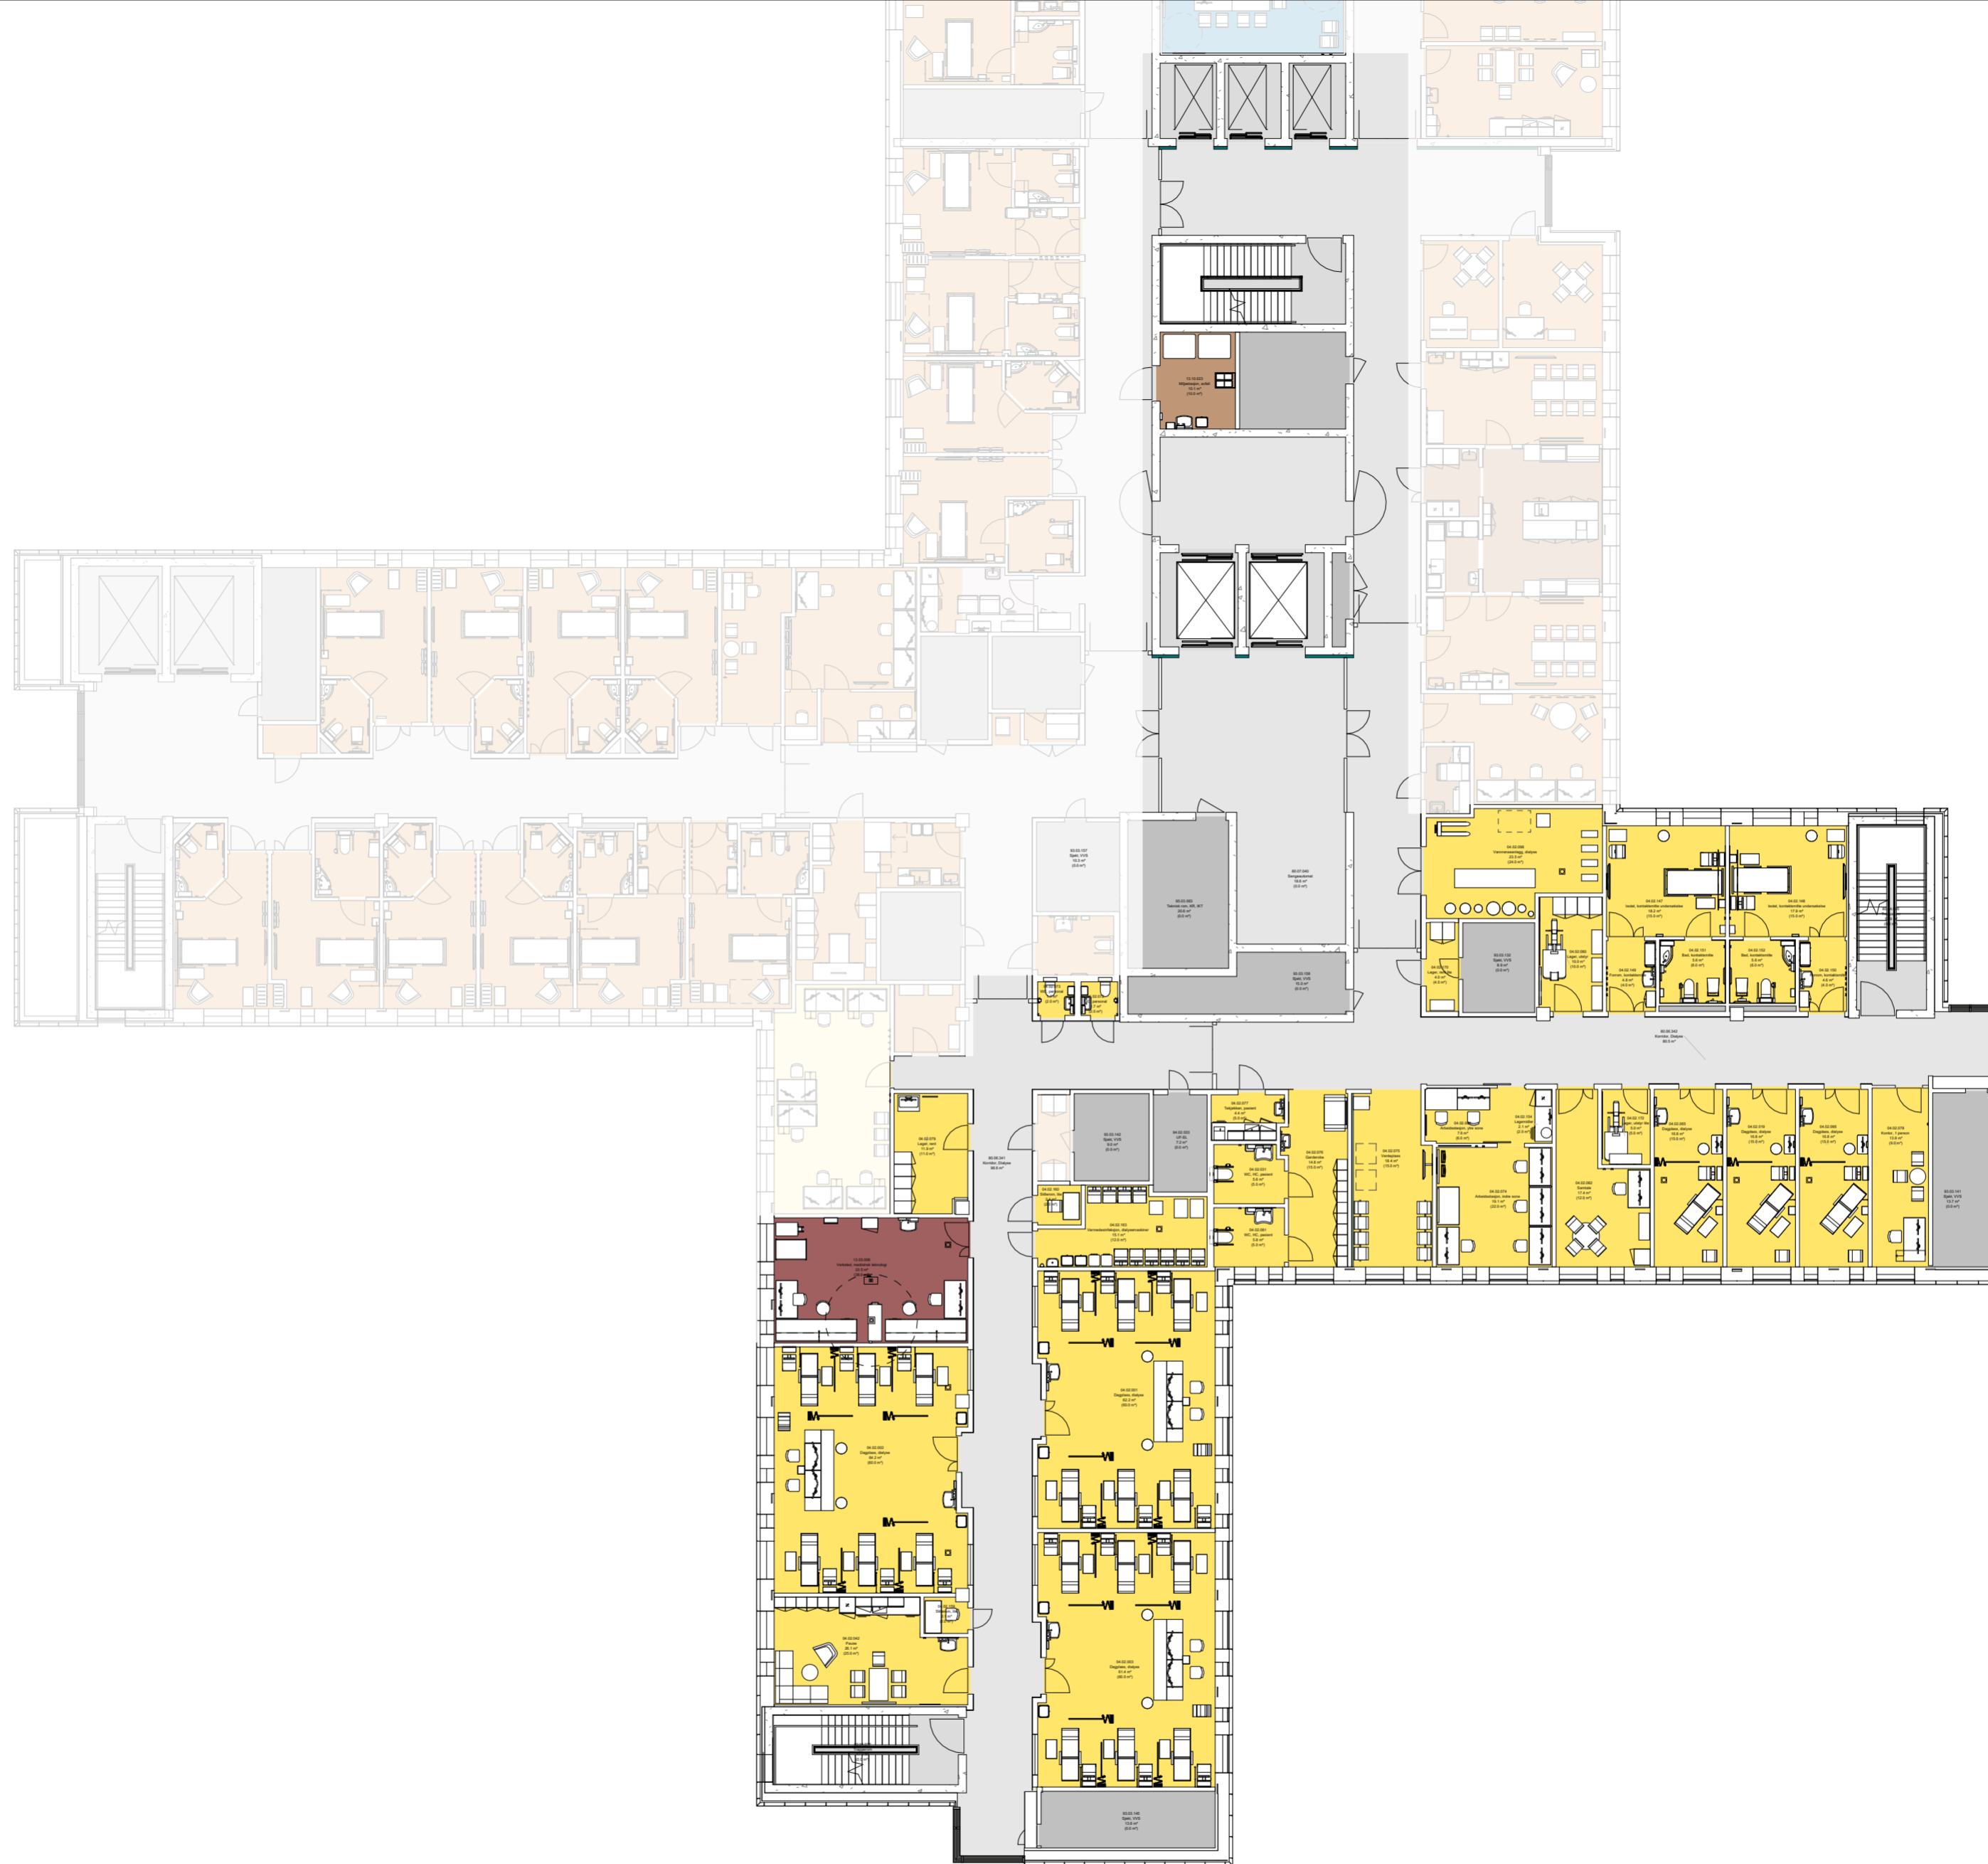

FORELØPIG TEGNING

Dato: 11.06.2024
Mål: 1 : 200

Nye Aker
AMF-C02 - Gruppe C DIALYSE

AVSLUTNING FUNKSJONSPROSJEKT