

PHA NYE AKER

MEDVIRKNING FUNKSJONSPROSJEKT – AVSLUTNINGSPAKKE
J/K - FOU OUS UIO



27.08.2024

Nye Aker

HELSE  SØR-ØST

 Oslo
universitetssykehus

TEAM  AKER

PHA NYE AKER

MEDVIRKNING FUNKSJONSPROSJEKT – AVSLUTNINGSPAKKE
J/K - FOU OUS UIO

Rom som er gjennomgått i medvirkning


<i>Romfnr</i>	<i>Romnavn</i>	<i>Spesifikasjon</i>	<i>RFP status</i>	<i>Medvirkning</i>	<i>Kontroll</i>
		Pågående avklaring av funksjonsrom			

PHA NYE AKER


MEDVIRKNING FUNKSJONSPROSJEKT – AVSLUTNINGSPAKKE
J/K - FOU OUS UIO

ENDRINGER ETTER MEDVIRKNING

Det har ikke vært endringer i dette funksjonsområdet etter siste medvirkningsmøte.

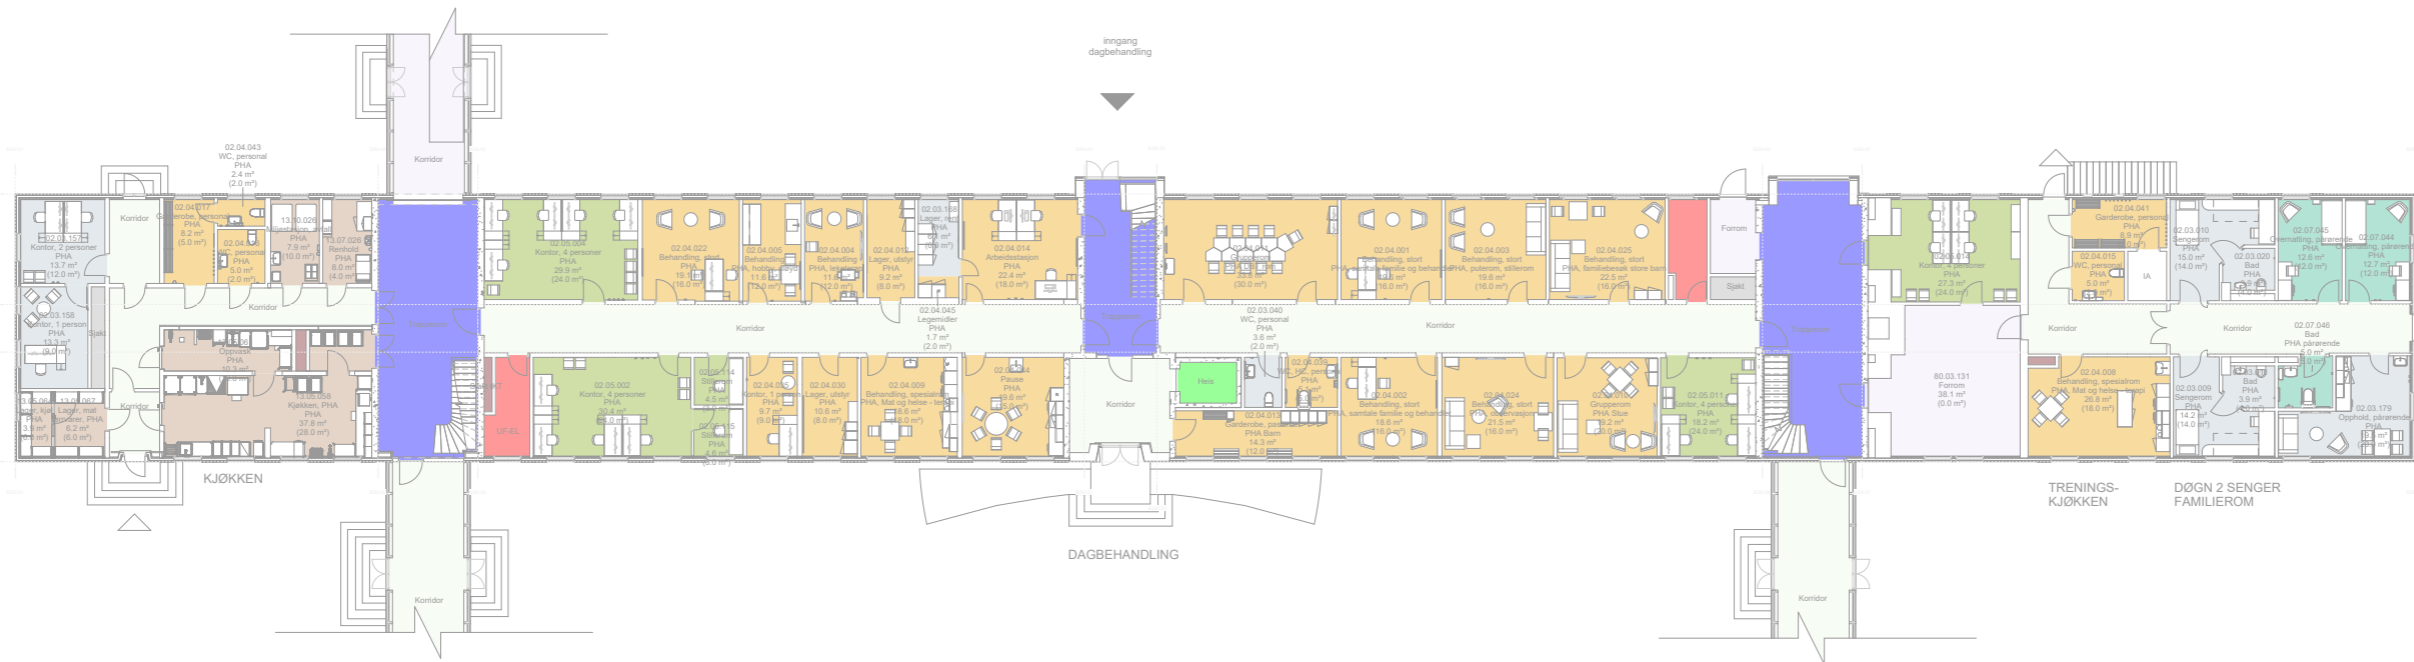


PLAN 01: DAGBEHANDLING

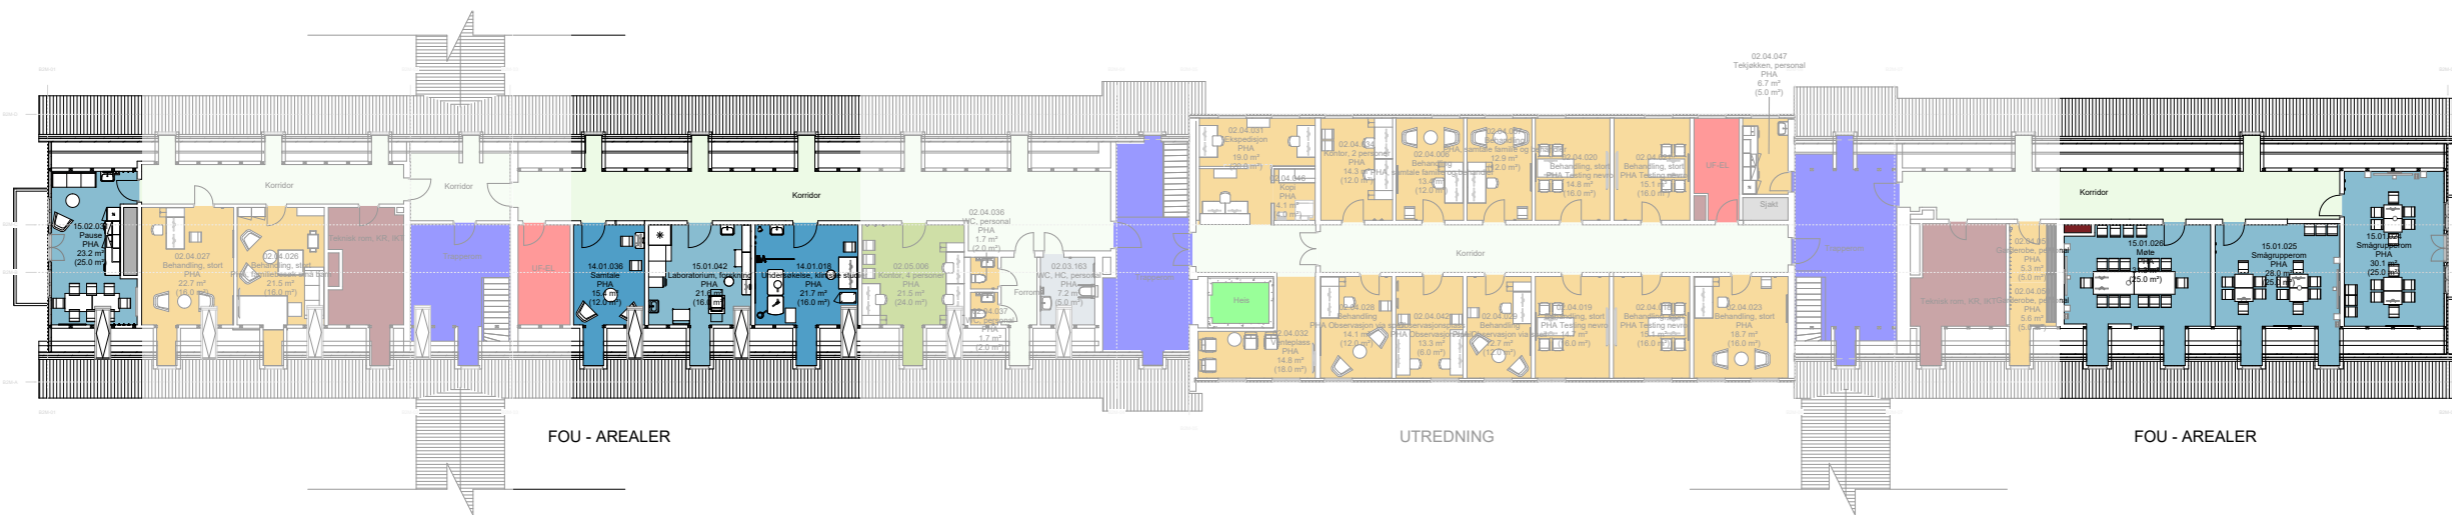

PLAN 02: DAG - UTREDNING, FOU-AREALER

Funksjonsområder

- 02.03.01: Psykisk helsevern og avhengighet / Dagområde BUP / Dagområde BUP barn
- 02.03.03: Psykisk helsevern og avhengighet / Dagområde BUP / Dagområde RASP barn og ungdom
- 02.04.01: Psykisk helsevern og avhengighet / Dagområde BUP / Dagbehandling BUP
- 02.04.02: Psykisk helsevern og avhengighet / Dagområde BUP / Utredning BUP
- 02.05: Psykisk helsevern og avhengighet / Kontorer og møterom
- 02.07: Psykisk helsevern og avhengighet / Fellesfunksjoner
- 13.05: Ikke-medisinsk service / Mathåndtering
- 13.07.02: Ikke-medisinsk service / Renhold / Desentral renhold
- 13.10.01: Ikke-medisinsk service / Avfallshåndtering / Desentral avfallshåndtering
- 80.03: Kommunikationsarealer / Horisontale, offentlige arealer
- 80.04: Kommunikationsarealer / Trapper
- 80.05: Kommunikationsarealer / Heiser
- 80.06: Kommunikationsarealer / Horisontale, generelle
- 93.03: Tekniske arealer VVS / Ordinære sjakter, rør for sugesystem
- 94.02: Tekniske arealer EI / EL underfordeling
- 95.06: Tekniske arealer IKT / IKT Sjakt
- 99.99: Midlertidig / IA - ikke avklart (midlertidig defunksjon)

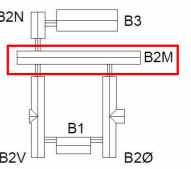

Rev.	Dato	Beskrivelse	Oppr.	Rev.	Oppr.	Godkj.
01	15.03.19	Byggherre	NSA			
02	15.03.19	Byggherre	NSA			


NYE AKER
 BYGGHERRER: Helse Sør-Øst RHF
 RÅDGIVER: TEAM AKER

GRUPPETEGNING - B2 MIDT

PROSJEKT: NSA
 DOKUMENT: 03058-00-00-A-200-70-105
 FASE: 03 - 04 - 05 - 06 - 07 - 08 - 09 - 10 - 11 - 12 - 13 - 14 - 15 - 16 - 17 - 18 - 19 - 20




PLAN 01: DØGN 10 SENGER

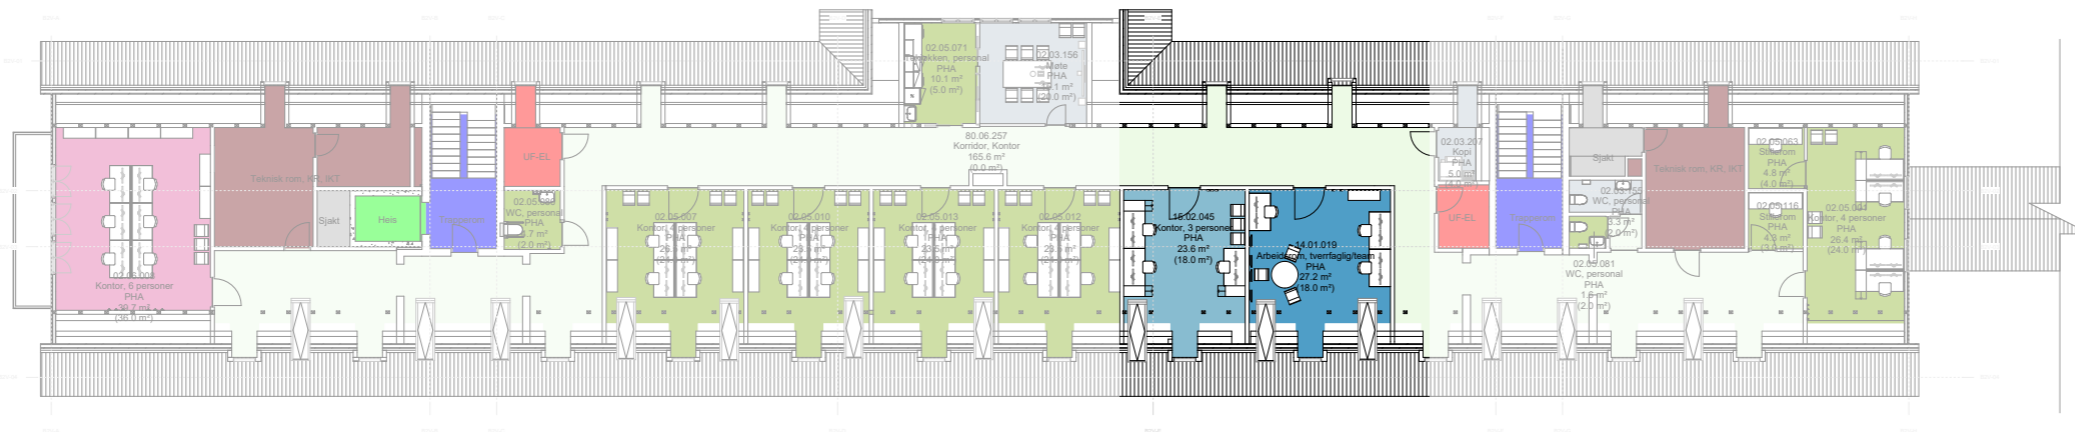

PLAN 02: KONTORER


Funksjonsområder

- 02.03.01: Psykisk helsevern og avhengighet / Døgnområde BUP / Døgnområde BUP barn
- 02.03.03: Psykisk helsevern og avhengighet / Døgnområde BUP / Døgnområde RASP barn og ungdom
- 02.05: Psykisk helsevern og avhengighet / Kontorer og møterom
- 02.06: Psykisk helsevern og avhengighet / Kontorarbeidsplasser, administrasjon og ledelse
- 14.01: Forskning og undervisning, OUS / Klinikknære arealer
- 15.02: Forskning og undervisning UIO / Fellesarealer/seminarrom
- 80.04: Kommunikasjonsarealer / Trapper
- 80.05: Kommunikasjonsarealer / Heiser
- 80.06: Kommunikasjonsarealer / Horizontale, generelle
- 93.03: Tekniske arealer VVS / Ordinære sjakter, rør for sugesystem
- 94.02: Tekniske arealer EI / EL underfordeling
- 95.03: Tekniske arealer IKT / IKT kommunikasjonsrom KR
- 95.06: Tekniske arealer IKT / IKT Sjakt

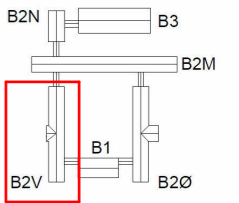

Rev.	Dato	Beskrivelse	Utst. av	Godt. av
NYE AKER				
BYGGHERR Helse Sør-Øst RHF		RÅDGIVER TEAM AKER		
GRUPPETEGNING - B2 VEST		Egnet av: JPA	Sjefteknisk: STH	
TITTEL		BYGGNUMMER	REVISJON	
PROSJEKT: NSA	BYGGNUMMER: 03058-B0-00-A-200-70-103	REVISJONSTATUS		
UTDREI	BYGGNUMMER: 03058-B0-00-A-200-70-103	REVISJONSTATUS		

102588 - Arkitekt Skisseløst Rev. Rev. Systemet 02/2024 - 03/2024 - 04/2024

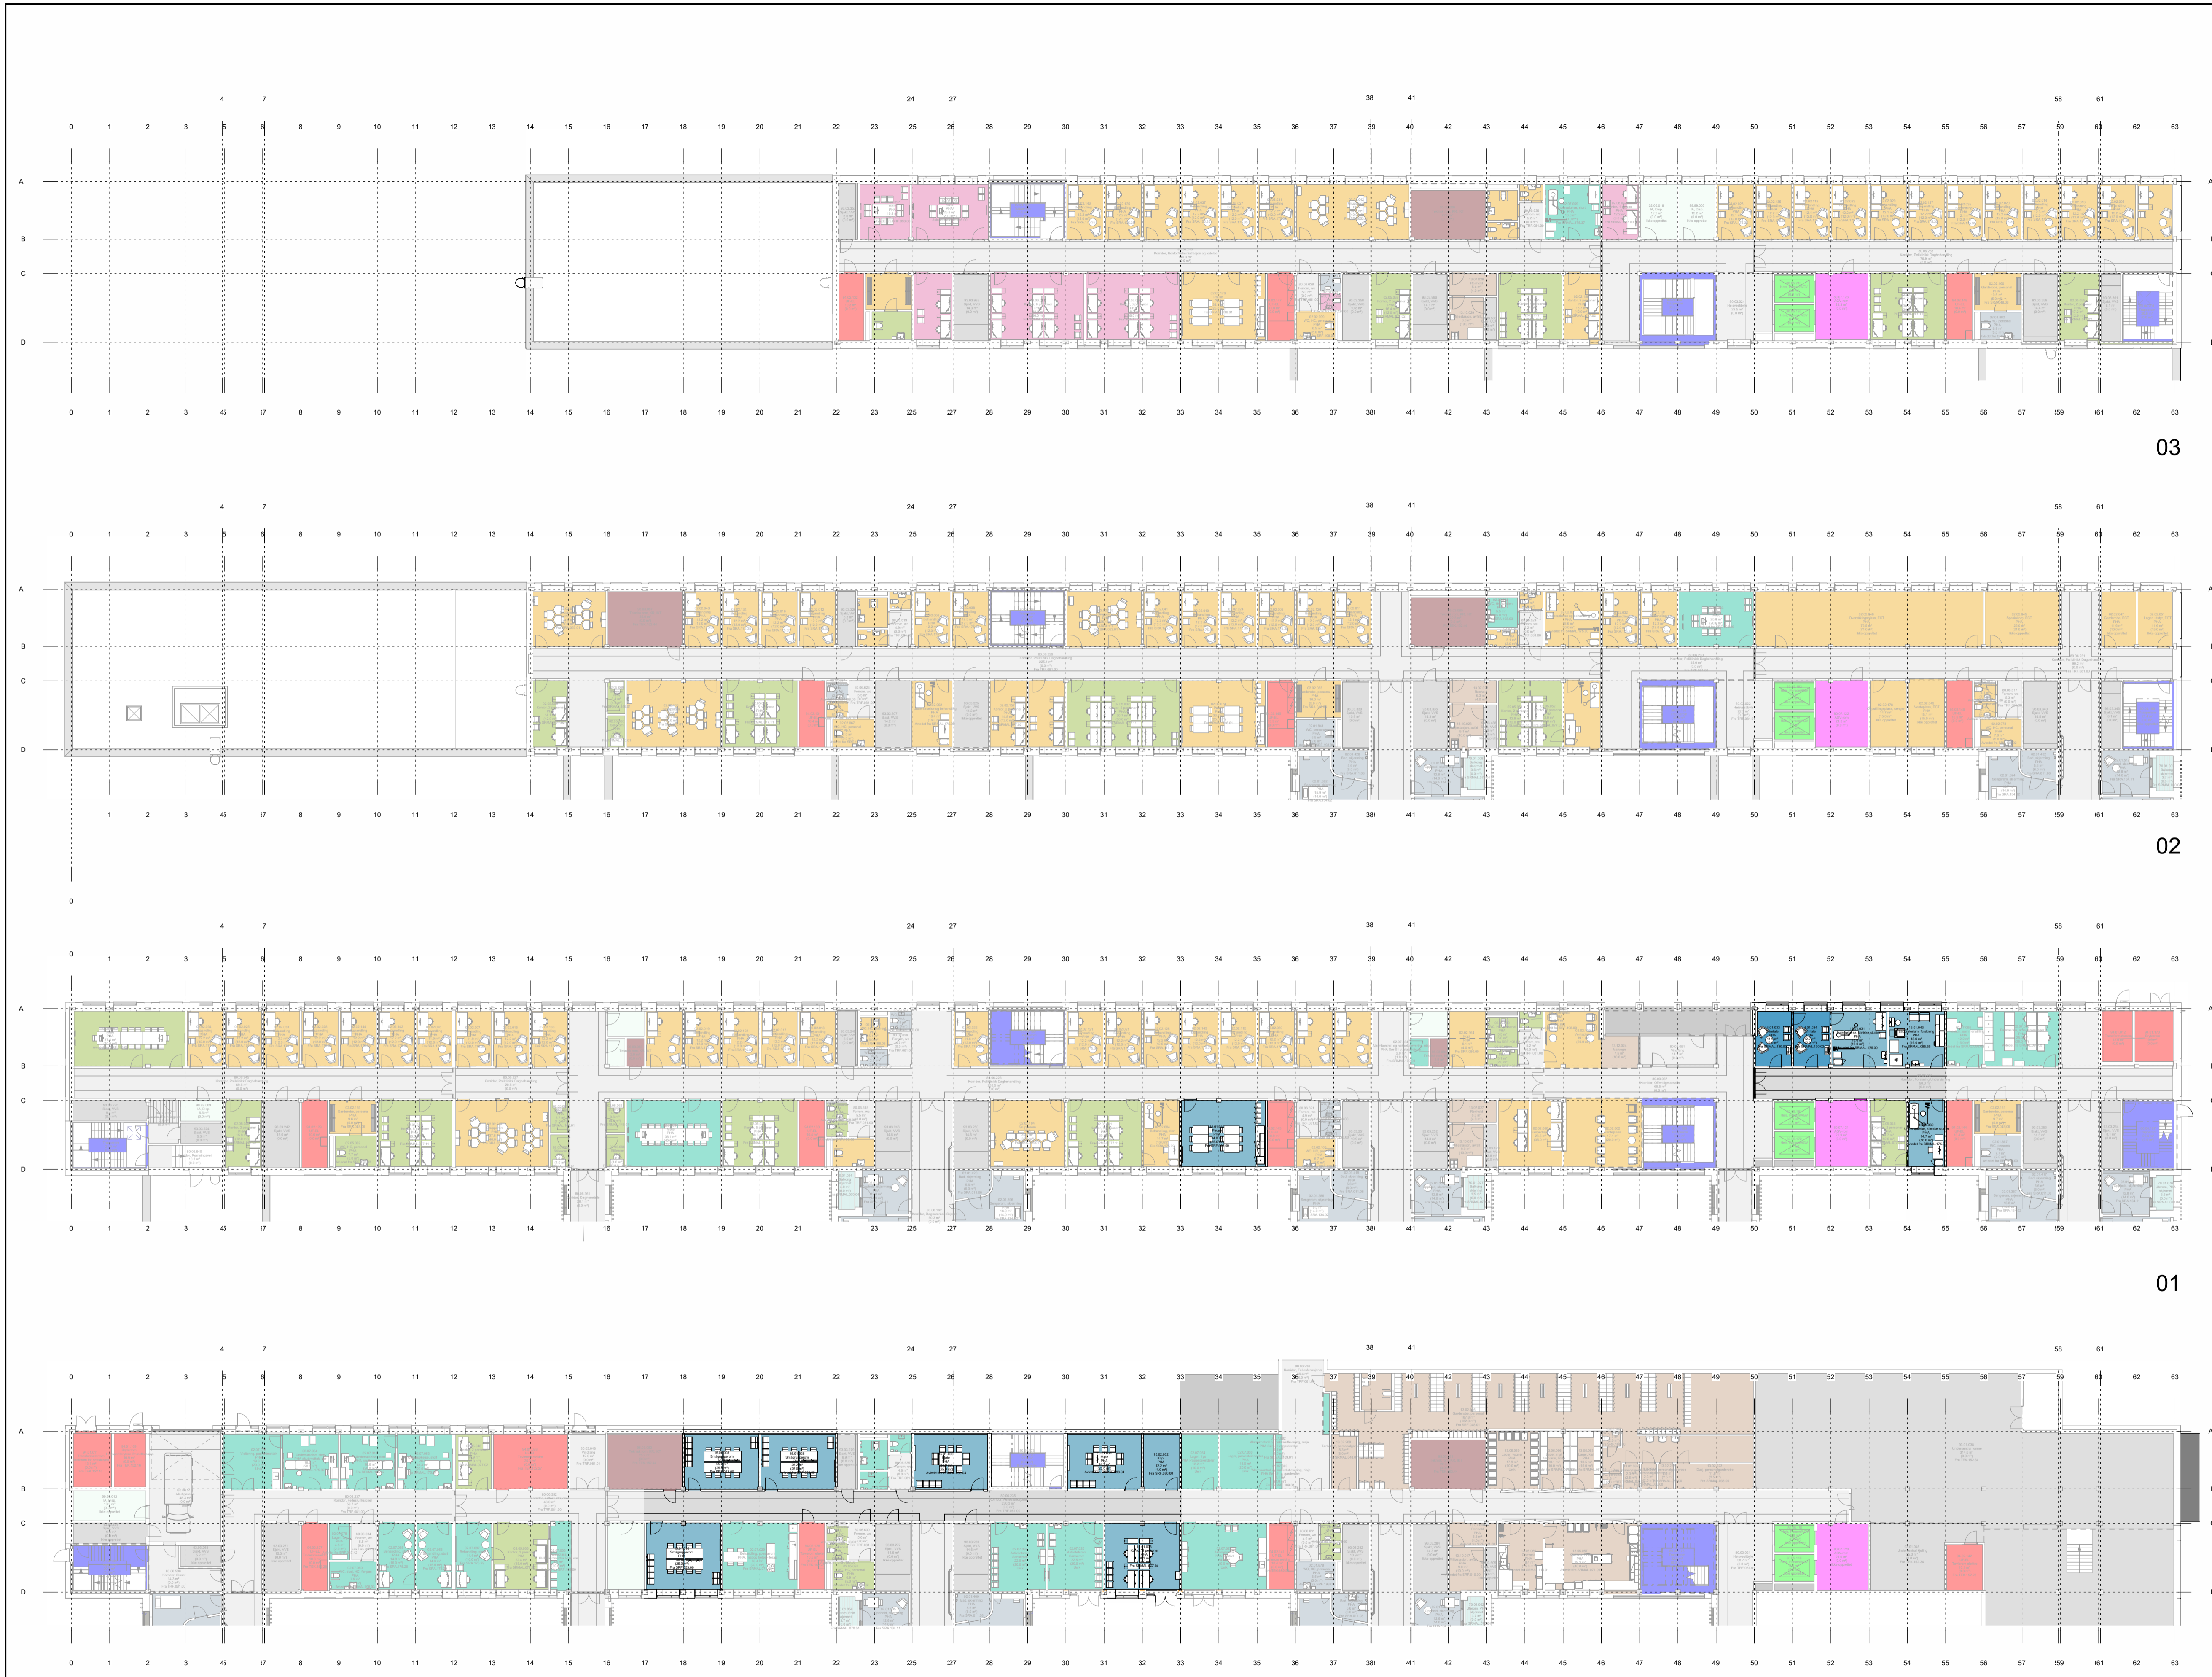


- ### Funksjonsområder
- 02.01: Psykisk helsevern og avhengighet / Døgnområde PHA voksen
 - 02.02: Psykisk helsevern og avhengighet / Poliklinikk PHA voksen
 - 02.05: Psykisk helsevern og avhengighet / Kontorer og møterom
 - 02.06: Psykisk helsevern og avhengighet / Kontorarbeidsplasser, administrasjon og ledelse
 - 02.07: Psykisk helsevern og avhengighet / Fellesfunksjoner
 - 13.02.03: Ikke-medisinsk service / Personalservice / Garderober ansatte
 - 13.05: Ikke-medisinsk service / Mathåndtering
 - 13.07.02: Ikke-medisinsk service / Renhold / Desentralt renhold
 - 13.10.01: Ikke-medisinsk service / Avfallshåndtering / Desentral avfallshåndtering
 - 13.12: Ikke-medisinsk service / Kantine
 - 14.01: Forskning og undervisning, OUS / Klinikknære arealer
 - 15.01: Forskning og undervisning UIO / Klinikknære arealer
 - 15.02: Forskning og undervisning UIO / Fellesarealer/seminarrom
 - 70.01: Uterom / Balkonger, verandaer, takterrasser
 - 80.03: Kommunikasjonsarealer / Horisontale utenom avdelinger, vanlige korridorer, arealer foran heiser
 - 80.03: Kommunikasjonsarealer / Horisontale, offentlige arealer
 - 80.04: Kommunikasjonsarealer / Trapper
 - 80.05: Kommunikasjonsarealer / Heiser
 - 80.06: Kommunikasjonsarealer / Horisontale kommunikasjonsarealer internt i avdelinger
 - 80.06: Kommunikasjonsarealer / Horisontale, generelle
 - 80.07: Kommunikasjonsarealer / Logistikkarealer
 - 93.01: Tekniske arealer VVS / Sentrale tekniske rom
 - 93.03: Tekniske arealer VVS / Ordinære sjakter, rør for sugesystem
 - 94.01: Tekniske arealer EI / EL sentrale tekniske rom
 - 94.02: Tekniske arealer EI / EL underfordeling
 - 95.03: Tekniske arealer IKT / IKT kommunikasjonsrom KR
 - 99.99: Midlertidig / IA - ikke avklart (midlertidig delfunksjon)

03

02

01

U1

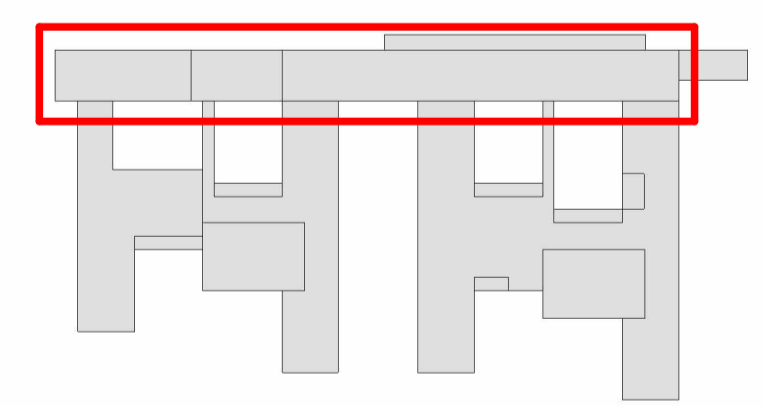

Rev.	Dato	Beskrivelse	Utf. av	Kontr. av	Godkj. av

GJELDER FOR ENTREPRISE:

NYE AKER

BYGGHERRER: Helse Sør-Øst RHF

RÅDGIVER: TEAM AKER

HELSE SØR-ØST

PHA SØR	Egenkontroll: -
FOU UIO - Plan U1-03	Disiplinærkontroll: -
	Godkj.: -



TEKNIKFASE:	INTERNET TEKNISK	DATE: 2024.05.08
		MÅLESTOKK: 1500
		FORMAT: A1

PROSJEKT-ID: NSA	TEGN-NR: GRUPPE K - 01	REVISJON/STATUS:
UTVEKSELKODE:	BYGG: FASE: FAG: BYGGELINJE: TEKNISKE: LØSNING:	

MODELNR: Autodesk Docs//NO_10219631 Nye Aker Sykehus ACE/NSA_E0_A0_A0K_00_LKS.rvt

Funksjonsområder

- 02.01: Psykisk helsevern og avhengighet / Døgnområde PHA voksen
- 02.02: Psykisk helsevern og avhengighet / Poliklinikk PHA voksen
- 02.05: Psykisk helsevern og avhengighet / Kontorer og møterom
- 02.06: Psykisk helsevern og avhengighet / Kontorarbeidsplasser, administrasjon og ledelse
- 02.07: Psykisk helsevern og avhengighet / Fellesfunksjoner
- 13.02.03: Ikke-medisinsk service / Personalservice / Garderober ansatte
- 13.05: Ikke-medisinsk service / Mathåndtering
- 13.07.02: Ikke-medisinsk service / Renhold / Desentralt renhold
- 13.10.01: Ikke-medisinsk service / Avfallshåndtering / Desentral avfallshåndtering
- 13.12: Ikke-medisinsk service / Kantine
- 14.01: Forskning og undervisning, OUS / Klinikknære arealer
- 15.01: Forskning og undervisning UiO / Klinikknære arealer
- 15.02: Forskning og undervisning UiO / Fellesarealer/seminarrom
- 70.01: Uterom / Balkonger, verandaer, takterrasser
- 80.03: Kommunikasjonsarealer / Horisontale utenom avdelinger, vanlige korridorer, arealer foran heiser
- 80.03: Kommunikasjonsarealer / Horisontale, offentlige arealer
- 80.04: Kommunikasjonsarealer / Trapper
- 80.05: Kommunikasjonsarealer / Heiser
- 80.06: Kommunikasjonsarealer / Horisontale kommunikasjonsarealer internt i avdelinger
- 80.06: Kommunikasjonsarealer / Horisontale, generelle
- 80.07: Kommunikasjonsarealer / Logistikkarealer
- 93.01: Tekniske arealer VVS / Sentrale tekniske rom
- 93.03: Tekniske arealer VVS / Ordinære sjakter, rør for sugesystem
- 94.01: Tekniske arealer EI / EL sentrale tekniske rom
- 94.02: Tekniske arealer EI / EL underfordeling
- 95.03: Tekniske arealer IKT / IKT kommunikasjonsrom KR
- 99.99: Midlertidig / IA - ikke avklart (midlertidig delfunksjon)

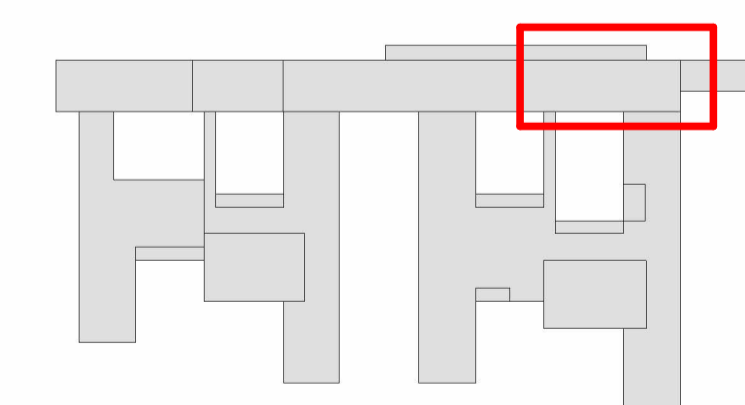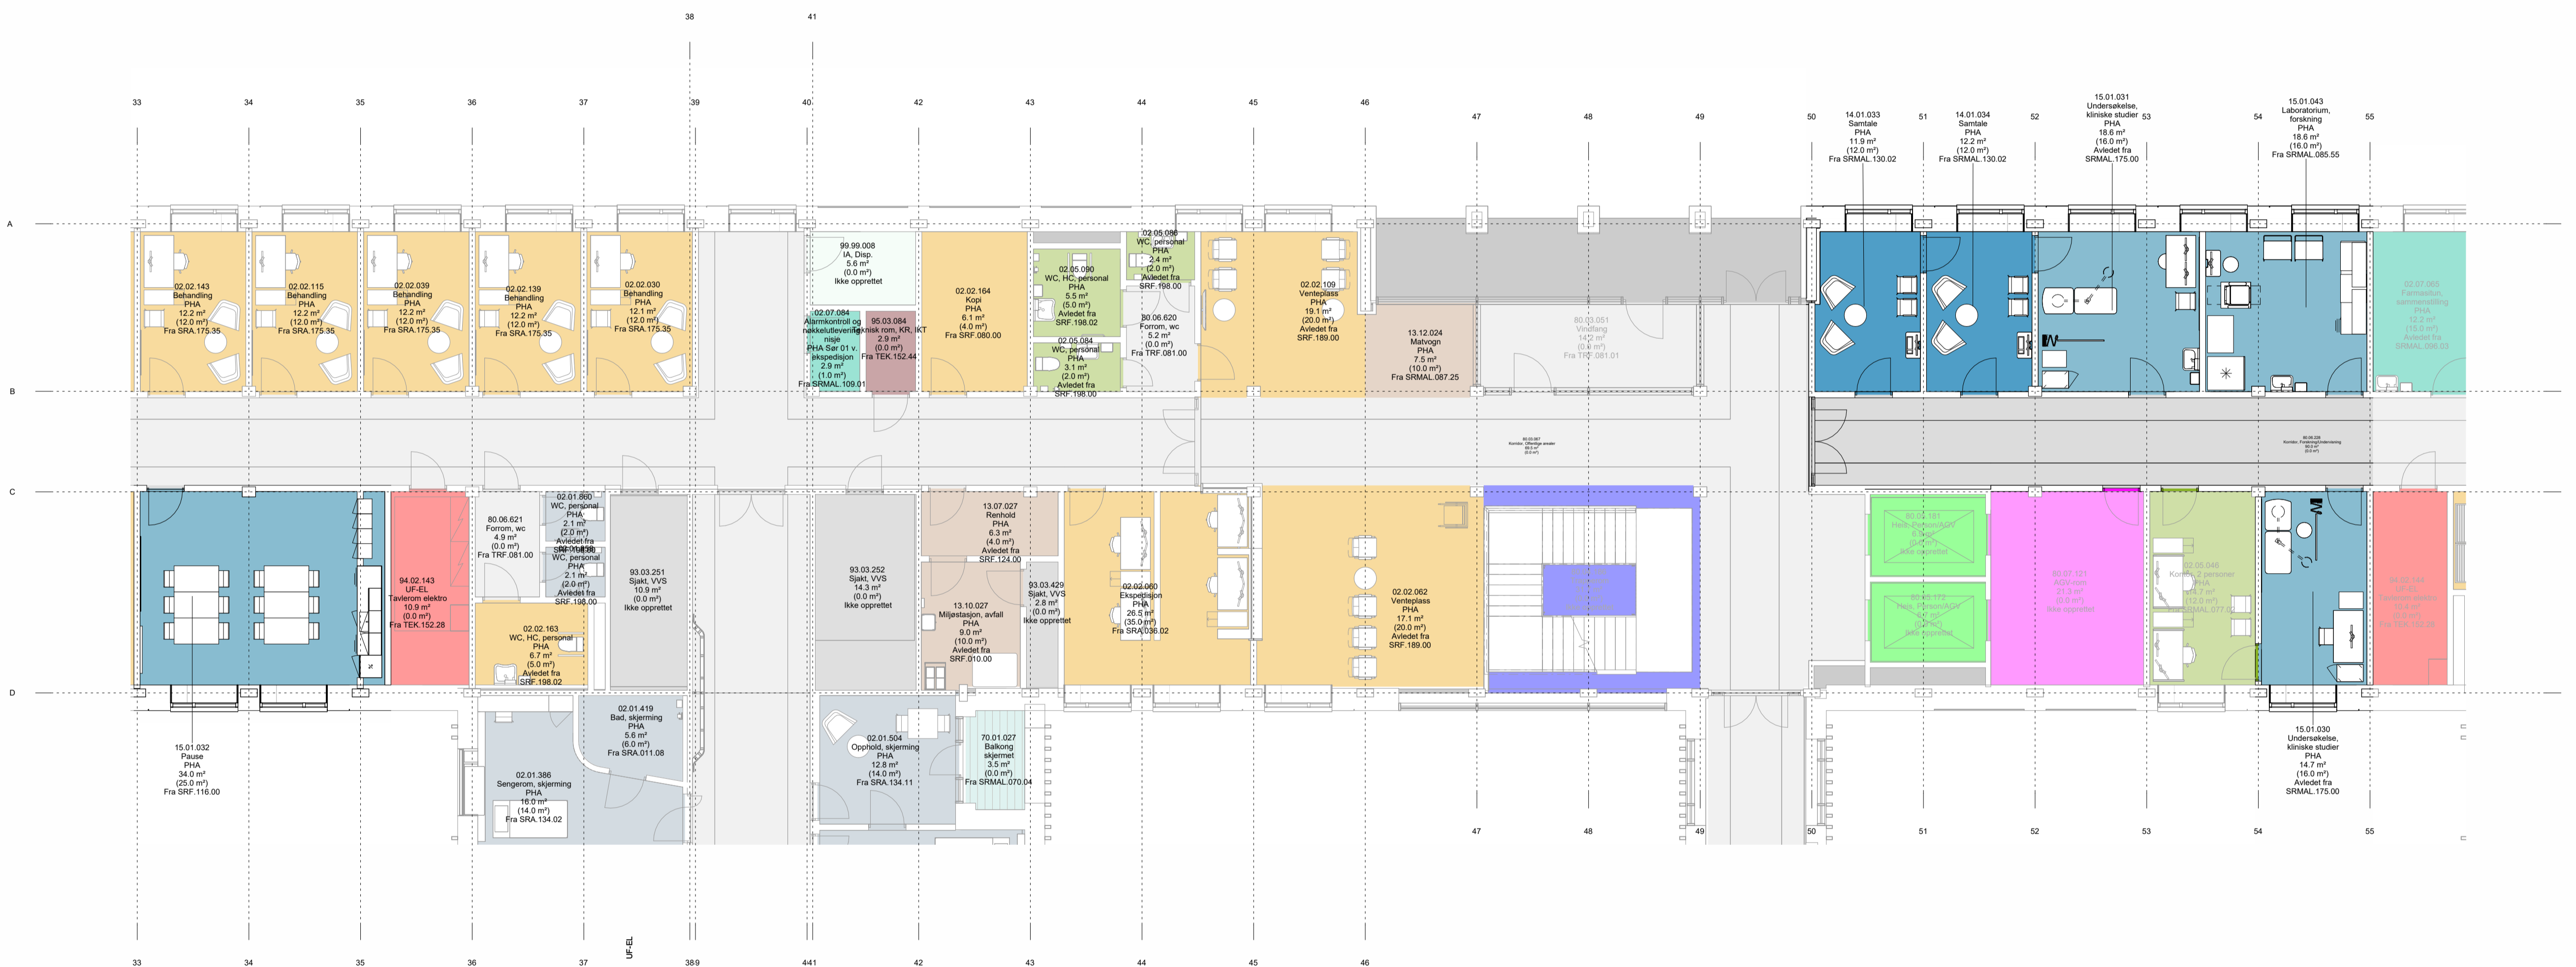

Rev.	Dato	Beskrivelse	Utf. av	Kontr. av	Godkj. av

GJELDER FOR
ENTREPRISE:

NYE AKER

BYGGHERRER: Helse Sør-Øst RHF

RÅDGIVER: TEAM AKER

HELSE SØR-ØST

PHA SØR
FOU UiO - Plan 01

Egenkontroll: -
Disiplinærkontroll: -
Godkj.: -

TEKFASE: INTERNT TEKNISK DATO: -
MÅLESTOKK: 1500 FORMAT: A1



PROSJEKT-ID: NSA TEKN.NR: GRUPPE K - 02 REVISJON/STATUS

UTVEKSELNOMMER: ERHVERV: BYGG FASE: FAG BYGGELINJE/TEKTYPE: UPPRIS

NOE\NIN\Autodesk Docs\NOE_10219631 Nye Aker Sykehus ACE\NSA_E0_A01_A01_00_LKS.rvt

Funksjonsområder

- 02.01: Psykisk helsevern og avhengighet / Døgnområde PHA voksen
- 02.02: Psykisk helsevern og avhengighet / Poliklinikk PHA voksen
- 02.05: Psykisk helsevern og avhengighet / Kontorer og møterom
- 02.06: Psykisk helsevern og avhengighet / Kontorarbeidsplasser, administrasjon og ledelse
- 02.07: Psykisk helsevern og avhengighet / Fellesfunksjoner
- 13.02.03: Ikke-medisinsk service / Personalservice / Garderobes ansatte
- 13.05: Ikke-medisinsk service / Mathåndtering
- 13.07.02: Ikke-medisinsk service / Renhold / Desentral renhold
- 13.10.01: Ikke-medisinsk service / Avfallshåndtering / Desentral avfallshåndtering
- 13.12: Ikke-medisinsk service / Kantine
- 14.01: Forskning og undervisning, OUS / Klinikknære arealer
- 15.01: Forskning og undervisning UiO / Klinikknære arealer
- 15.02: Forskning og undervisning UiO / Fellesarealer/seminarrom
- 70.01: Uterom / Balkonger, verandaer, takterrasser
- 80.03: Kommunikasjonsarealer / Horisontale utenom avdelinger, vanlige korridorer, arealer foran heiser
- 80.03: Kommunikasjonsarealer / Horisontale, offentlige arealer
- 80.04: Kommunikasjonsarealer / Trapper
- 80.05: Kommunikasjonsarealer / Heiser
- 80.06: Kommunikasjonsarealer / Horisontale kommunikasjonsarealer internt i avdelinger
- 80.06: Kommunikasjonsarealer / Horisontale, generelle
- 80.07: Kommunikasjonsarealer / Logistikkarealer
- 93.01: Tekniske arealer VVS / Sentrale tekniske rom
- 93.03: Tekniske arealer VVS / Ordinære sjakter, rør for sugesystem
- 94.01: Tekniske arealer EI / EL sentrale tekniske rom
- 94.02: Tekniske arealer EI / EL underfordeling
- 95.03: Tekniske arealer IKT / IKT kommunikasjonsrom KR
- 99.99: Midlertidig / IA - ikke avklart (midlertidig delfunksjon)

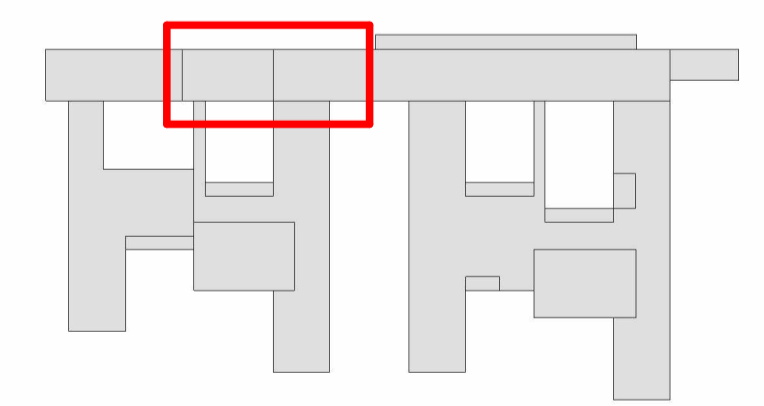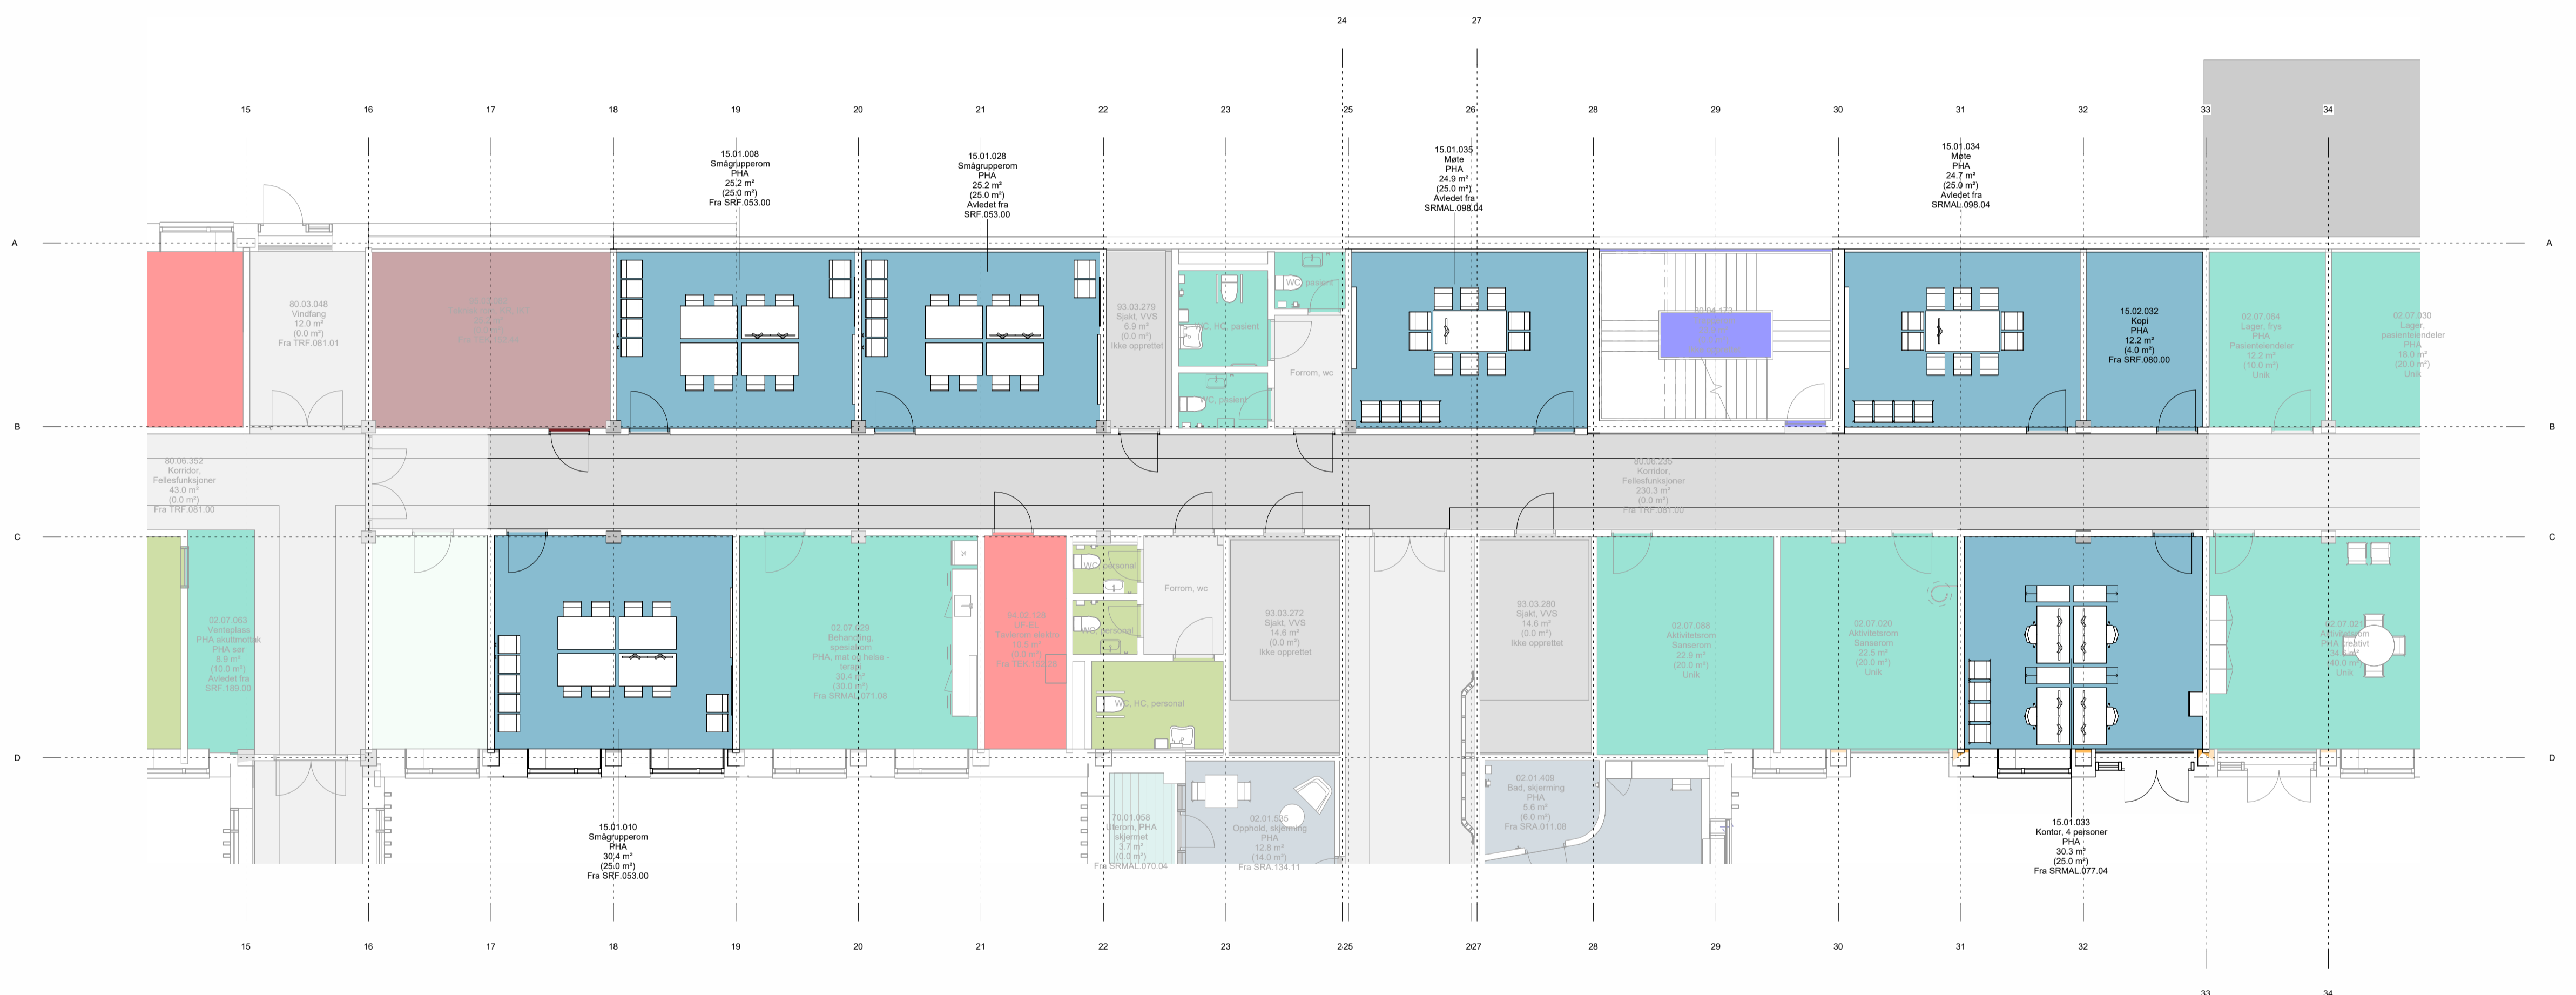

Rev.	Dato	Beskrivelse	Utf. av	Kontr. av	Godkj. av

GJELDER FOR ENTREPRISE:

NYE AKER

BYGGHERRER: Helse Sør-Øst RHF RÅDGIVER: TEAM AKER

HELSE Sør-Øst Sør-Øst TEAM AKER

PHA SØR	Egenkontroll: -
FOU UiO - Plan U1	Disiplinærkontroll: -
	Godkj.: -



TEGNFASE:	INTERN TEGNING	DATE: -
		MÅLESTOKK: 1500
		FORMAT: A1

PROSJEKT-ID: NSA	TEGN-NR: GRUPPE K - 03	REVISJON/STATUS
UTVEKSELKODE:	ENKOD: BYGG, PLAN, STAGE, FAG, BYGGELIN, TEKNISKE, UPPRIS	

NOELNBR: Autodesk Docs//NO_10219631 Nye Aker Sykehus ACE/NSA_E0_A01_A0K_00_LKS.rvt

Funksjonsområder

- 02.01: Psykkisk helsevern og avhengighet / Døgnområde PHA voksen
- 02.02: Psykkisk helsevern og avhengighet / Poliklinikk PHA voksen
- 02.05: Psykkisk helsevern og avhengighet / Kontorer og møterom
- 02.07: Psykkisk helsevern og avhengighet / Fellesfunksjoner
- 13.05: Ikke-medisinsk service / Mathåndtering
- 13.07.02: Ikke-medisinsk service / Renhold / Desentral renhold
- 13.10.01: Ikke-medisinsk service / Avfallshåndtering / Desentral avfallshåndtering
- 14.01: Forskning og undervisning, OUS / Klinikknære arealer
- 15.01: Forskning og undervisning UiO / Klinikknære arealer
- 70.01: Uterom / Balkonger, verandaer, takterrasser
- 80.01: Kommunikasjonsarealer / Mellom bygninger
- 80.03: Kommunikasjonsarealer / Horisontale utenom avdelinger, vanlige korridorer, arealer foran heiser
- 80.03: Kommunikasjonsarealer / Horisontale, offentlige arealer
- 80.04: Kommunikasjonsarealer / Trapper
- 80.05: Kommunikasjonsarealer / Heiser
- 80.06: Kommunikasjonsarealer / Horisontale kommunikasjonsarealer internt i avdelinger
- 80.06: Kommunikasjonsarealer / Horisontale, generelle
- 80.07: Kommunikasjonsarealer / Logistikkarealer
- 93.01: Tekniske arealer VVS / Sentrale tekniske rom
- 93.03: Tekniske arealer VVS / Ordinære sjakter, rør for sugesystem
- 94.01: Tekniske arealer EI / EL sentrale tekniske rom
- 94.02: Tekniske arealer EI / EL underfordeling
- 95.03: Tekniske arealer IKT / IKT kommunikasjonsrom KR
- 99.99: Midlertidig / IA - ikke avklart (midlertidig delfunksjon)
- Kulvert, teknisk
- Kulvert, transport

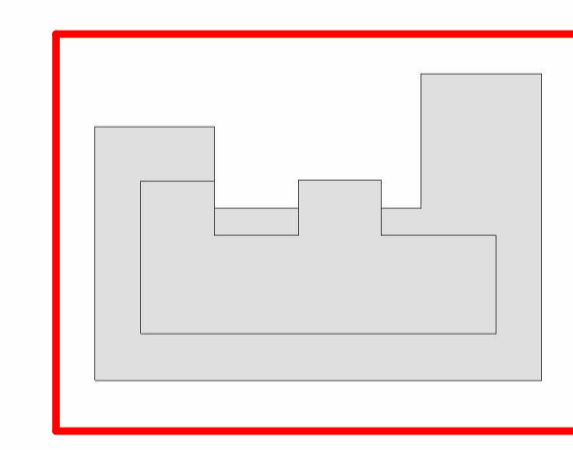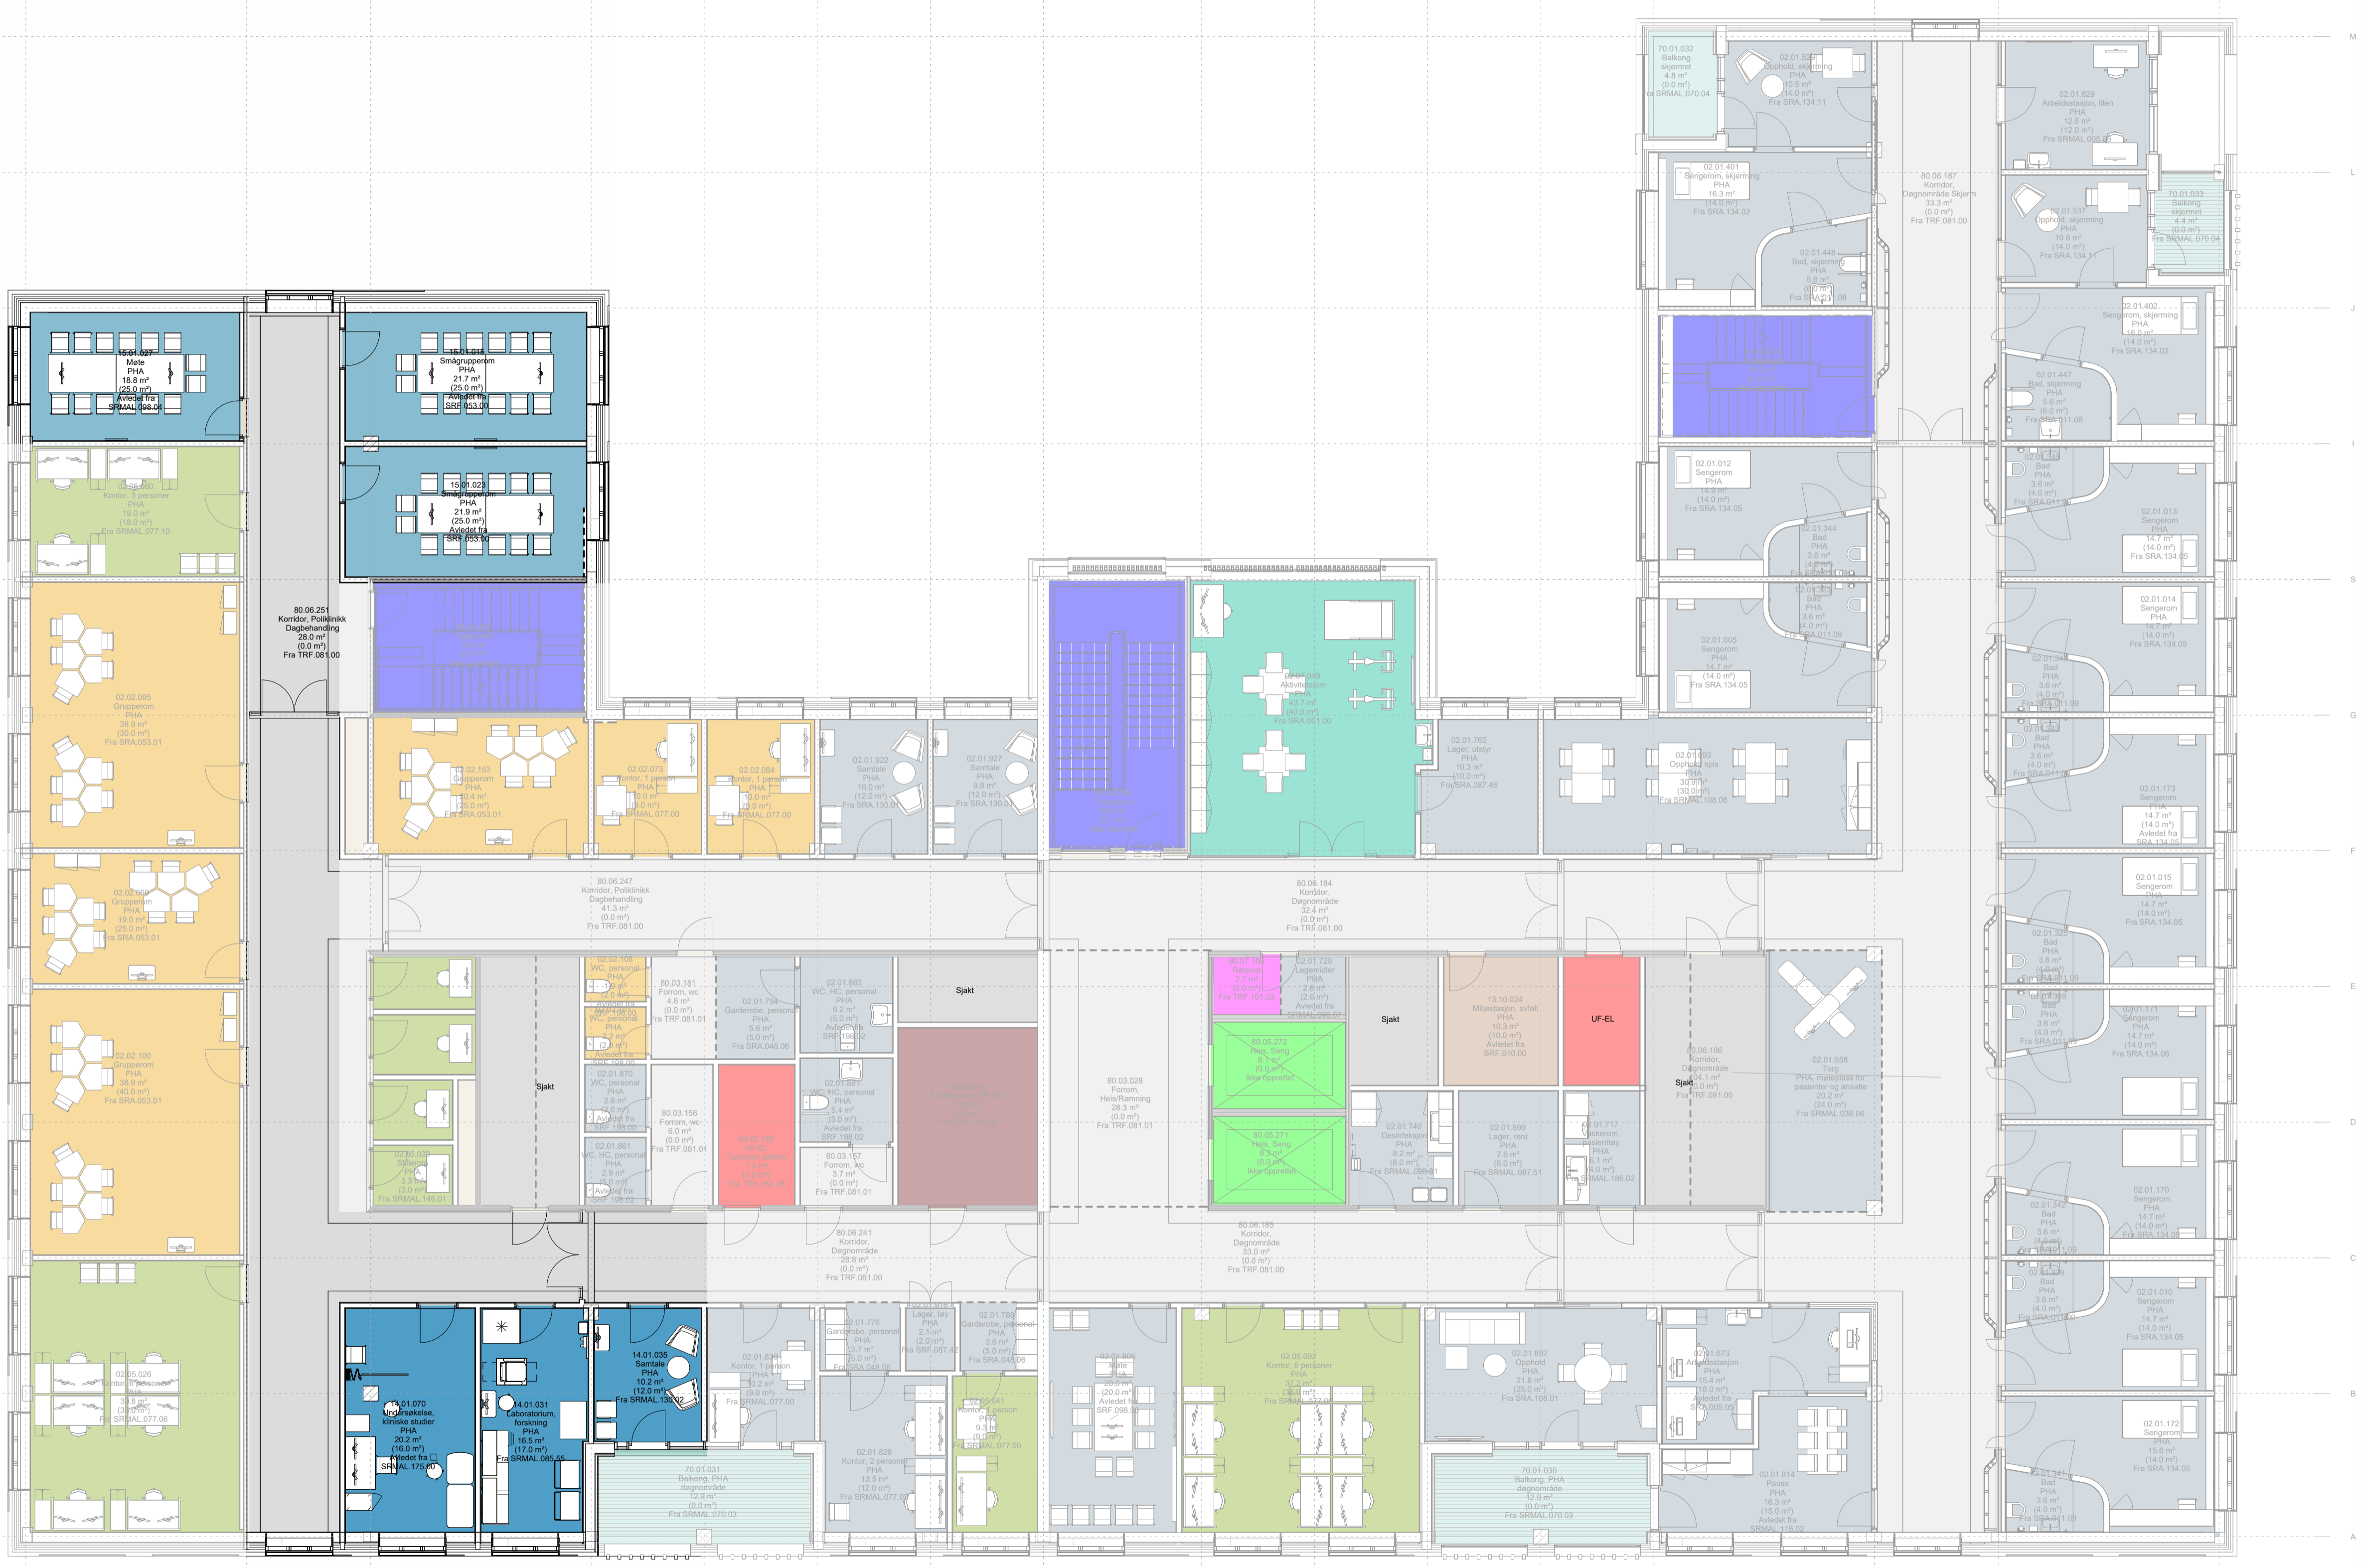

Rev.	Dato	Beskrivelse	Utf. av	Kontr. av	Godkj. av

GELER FOR ENTREPRISE

NYE AKER

BYGGHERRER: Helse Sør-Øst RHF

RÅDGIVER: TEAM AKER

HELSE SØR-ØST

PHA NORD	Egenkontroll:
FOU UiO - Plan 02	Desiplinkontroll:
	Godkj:
TEKFASE:	INTERN TEKNISK
	DATE: 2024.05.08
	MÅLESTOKK: A1


PROSJEKT-ID: NSA	TEGN-NR: GRUPPE K - 01	REVISJON/STATUS:

NOTIS: Autodesks Docs / NO_10219631 Nye Aker Sykehus ACE/NSA_E1_AH_AK_00_LKS.rvt

Funksjonsområder

02.05: Psykisk helsevern og avhengighet / Kontorer og møterom

15.02: Forskning og undervisning UiO / Fellesarealer/seminarrom

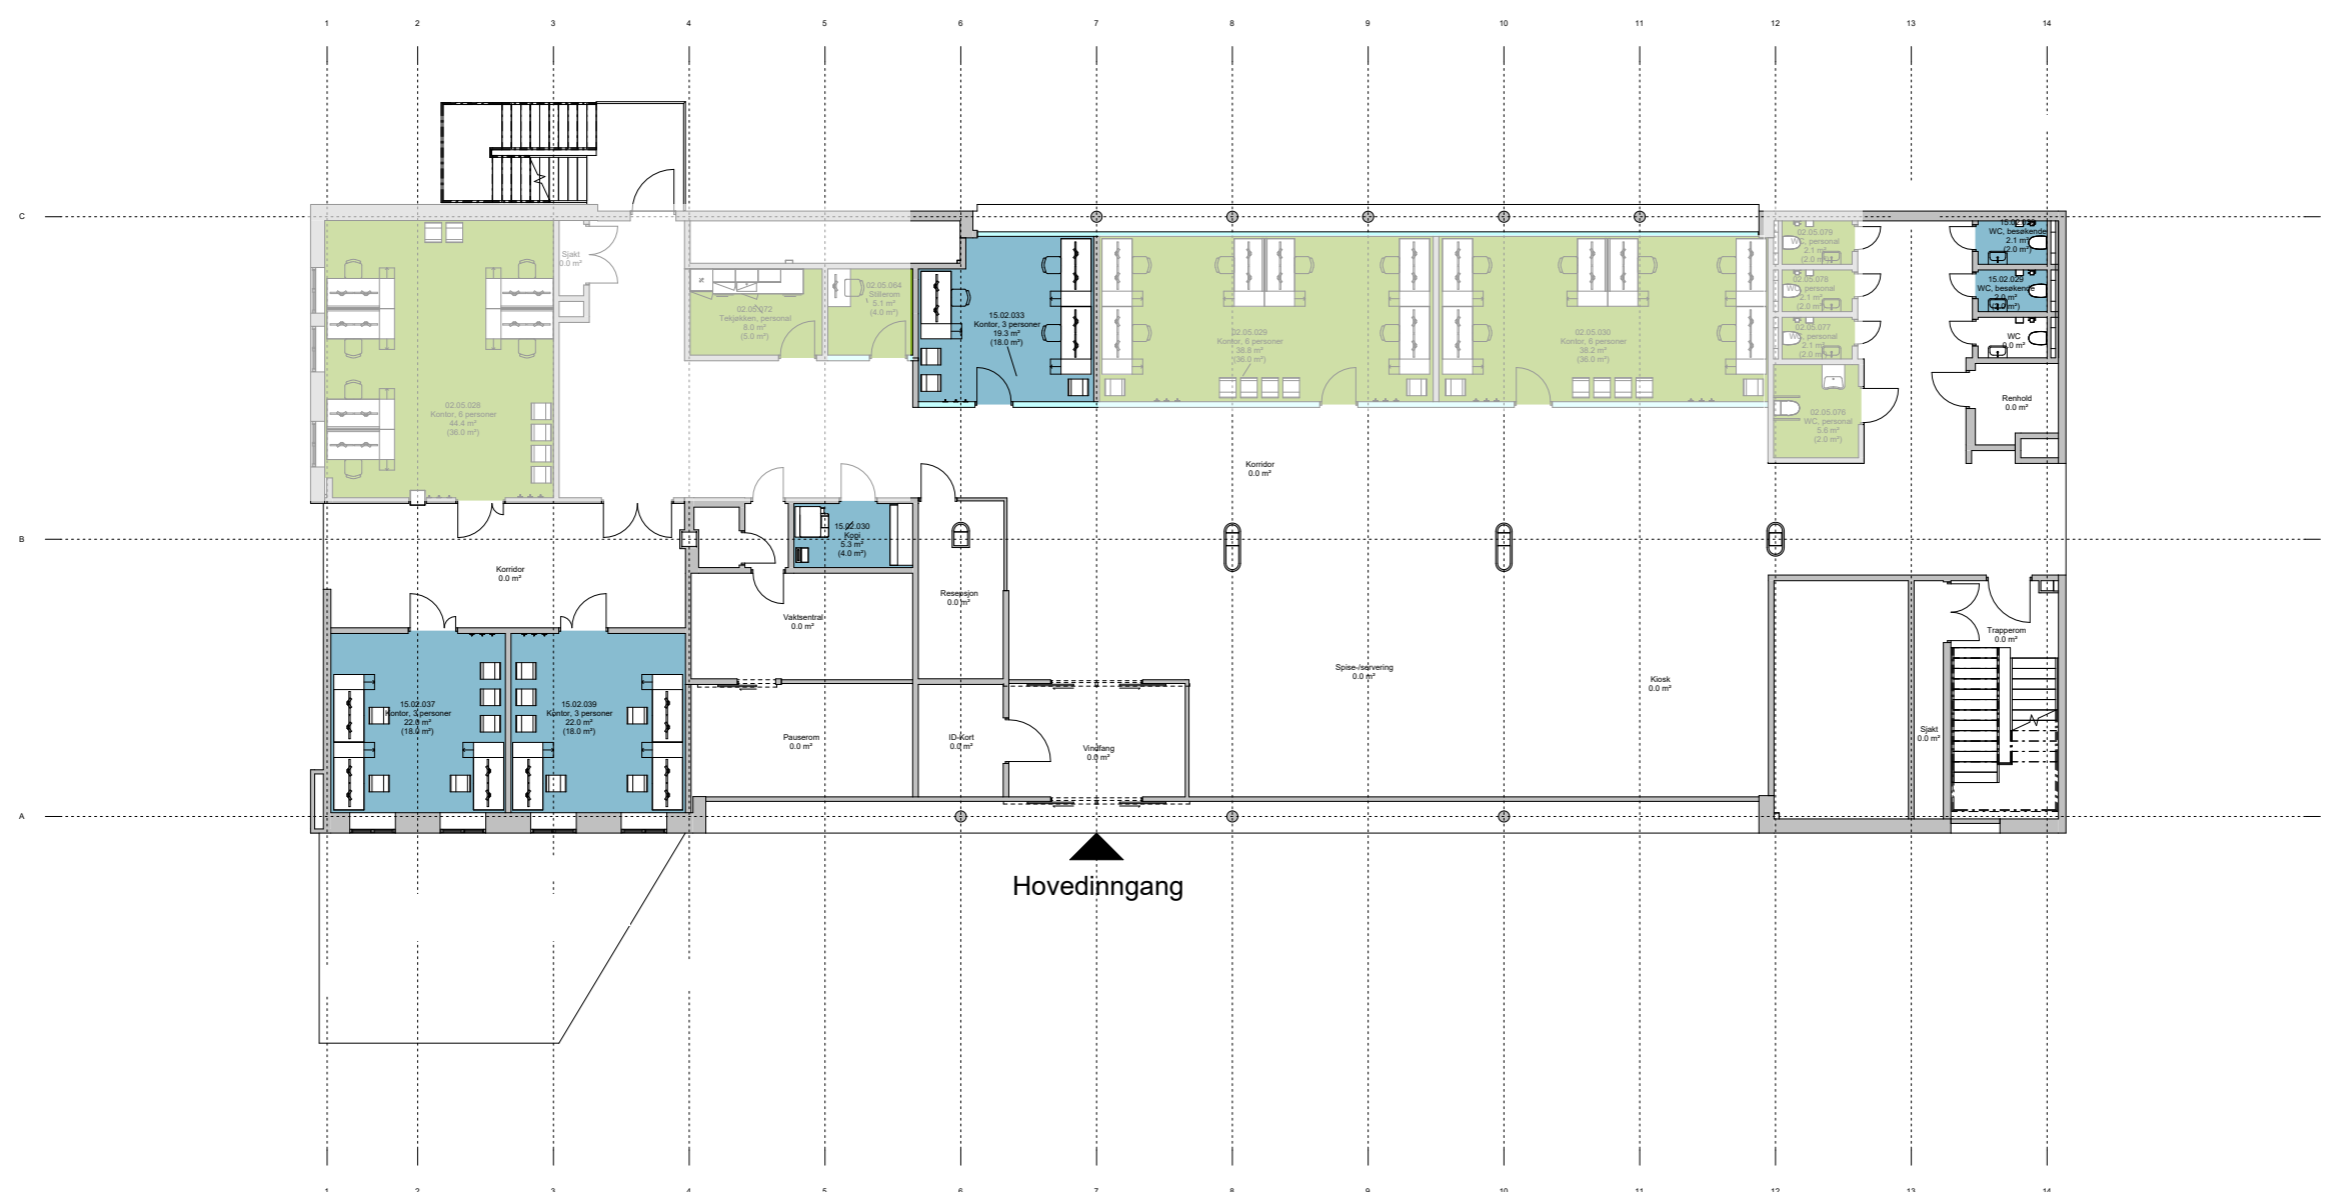


Rev.	Dato	Beskrivelse	Utf. av	Kontr. av	Godkj. av

GJELDER FOR
ENTREPRISE:

NYE AKER

Funksjonsområder

- 14.01: Forskning og undervisning, OUS / Klinikknære arealer
- 15.01: Forskning og undervisning UiO / Klinikknære arealer
- 15.02: Forskning og undervisning UiO / Fellesarealer/seminarrom
- 80.03: Kommunikasjonsarealer / Horisontale utenom avdelinger, vanlige korridorer, arealer foran heiser

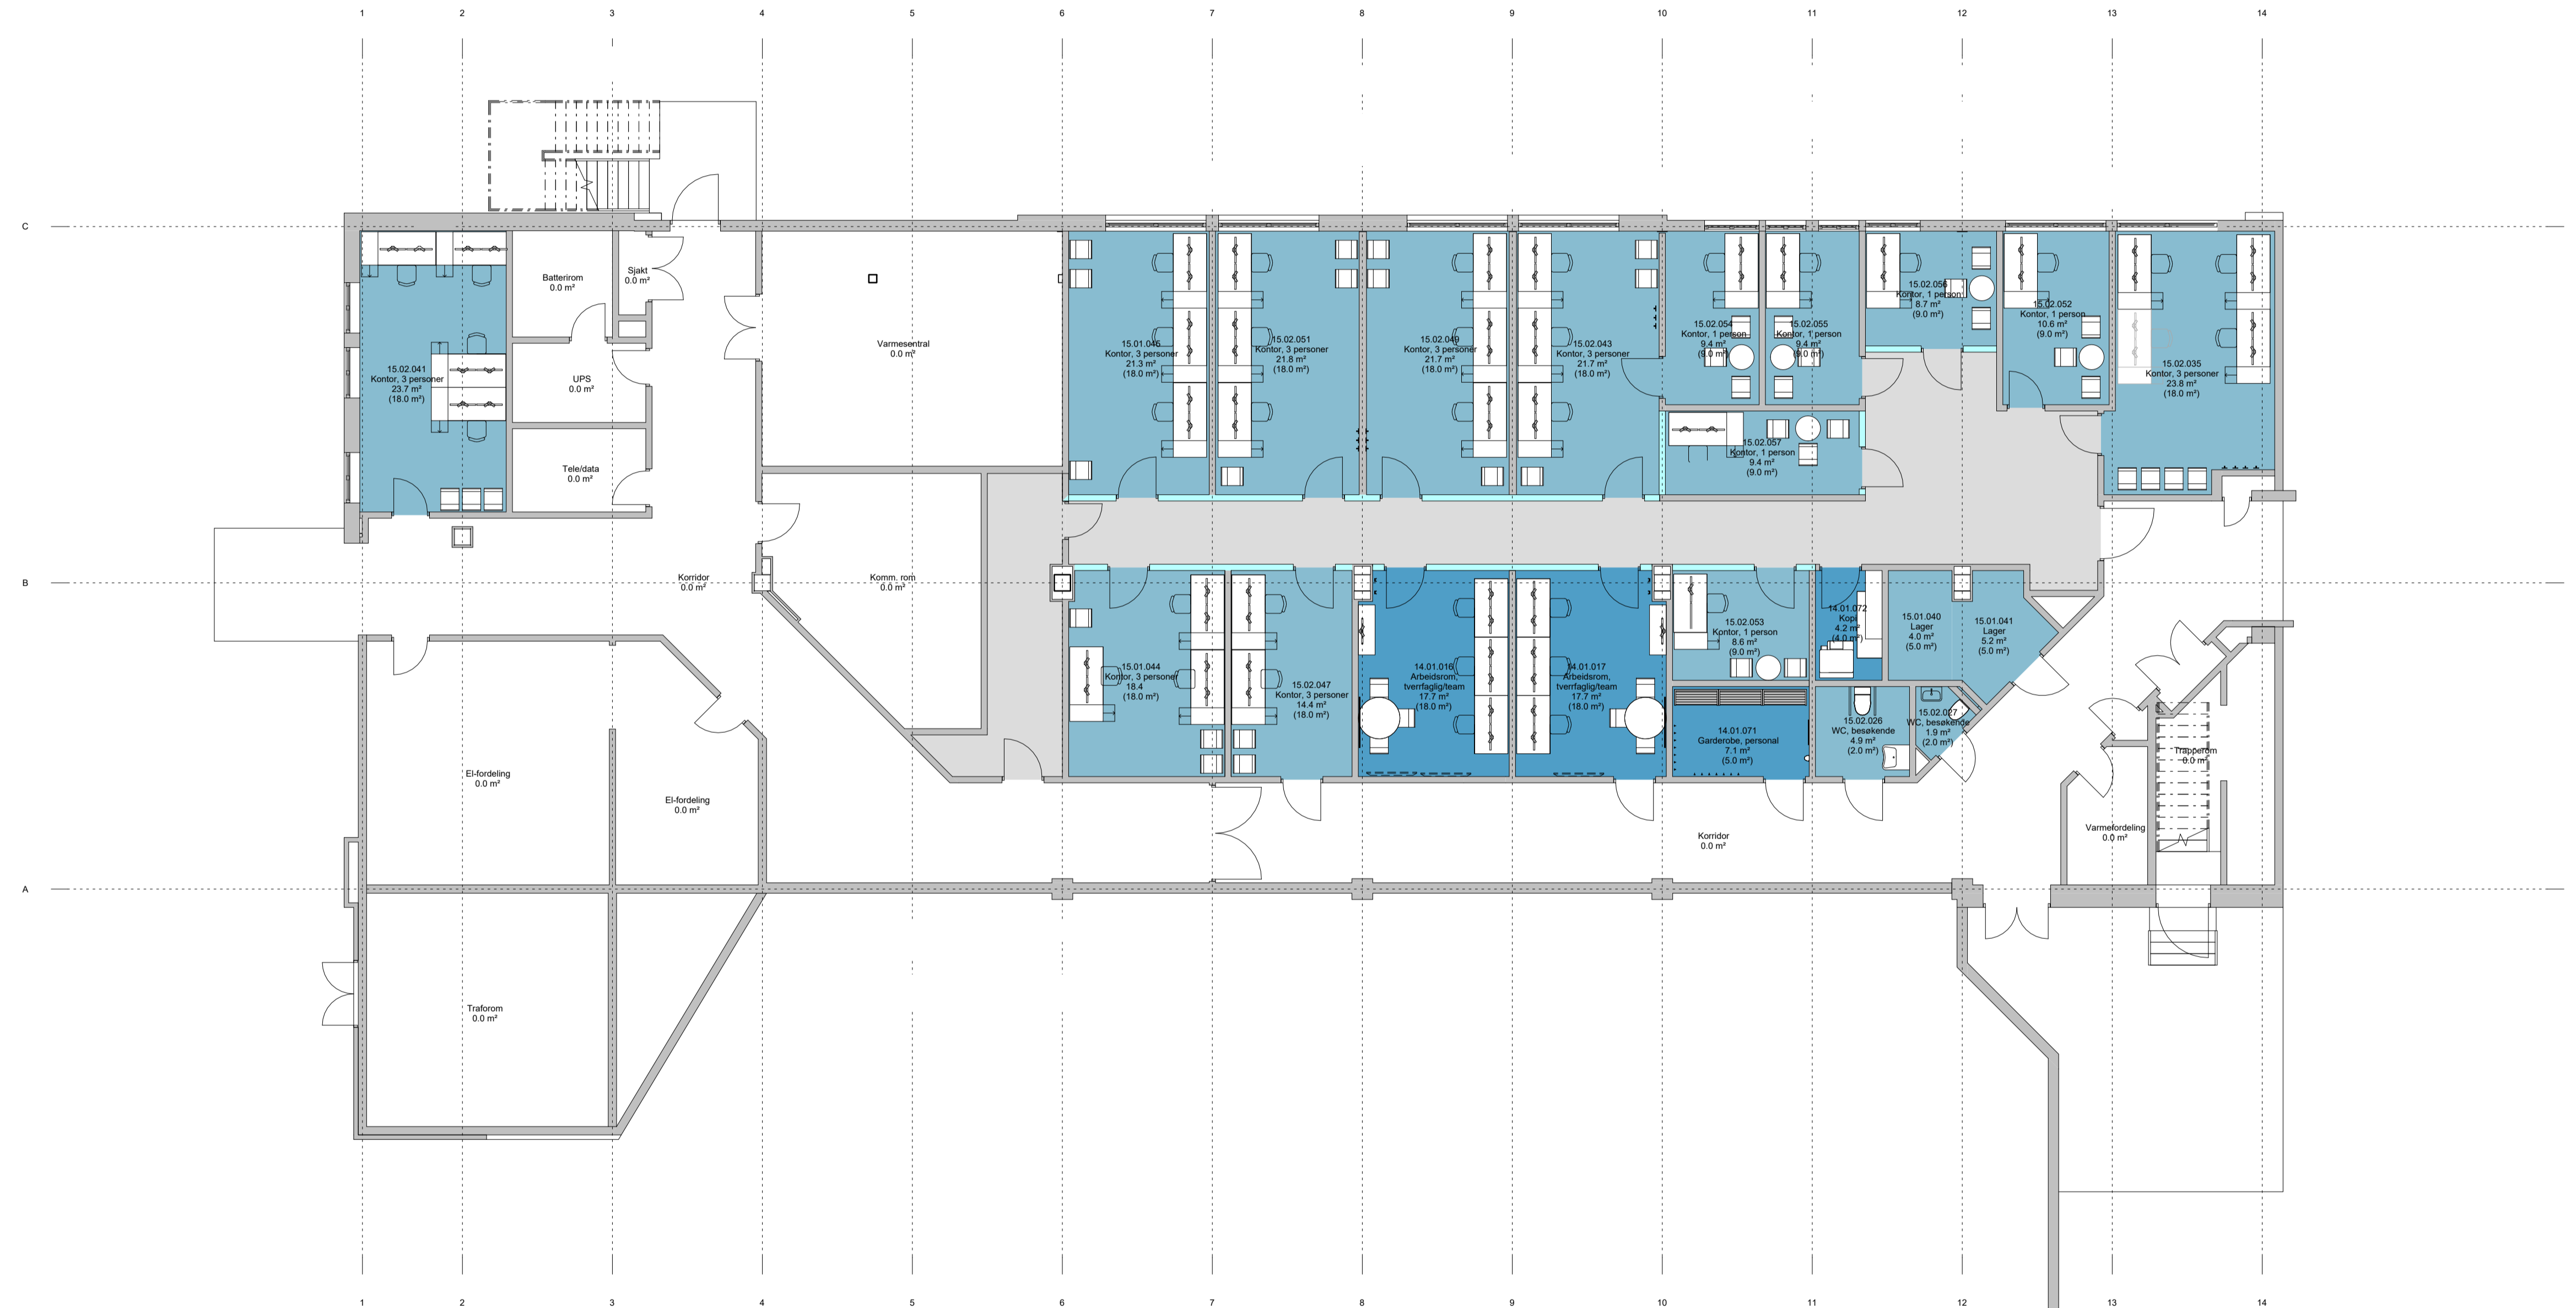

Rev.	Dato	Beskrivelse	Utf. av	Kontr. av	Godkj. av

GJELDER FOR
ENTREPRISE:

NYE AKER

BYGGHERR: Helse Sør-Øst RHF

RÅDGIVER:



Egenkontr.: JOPA
Disiplincontr.: ISTH
Godkj.: ISTH

U1. ETASJE

TEKFASE: INTERNT TEKNISK
DATO: 16.08.2024
MÅLESTOKK: 1:100
FORMAT: A1

PROSJEKT-ID: NSA
TEGN-NR: 03058-11-00-U1-A-200-20-001
UTVEKSELKODE: EGENDR. BYGG. PLAN. STADG. FAG. BYGGEL. INNS. LØSN. LØSN.

REVISJON/STATUS
A