



MERKNADER

- Hovedfunksjon
- Apotek
 - Barn og ungdom
 - Akuttmedisinsk service
 - Intensiv
 - Kontrollarbeidsplasser og meterrom
 - Kommunikasjonsarealer
 - Laboratoriemedisin
 - OUS, forskning og undervisning
 - Hørdeling
 - LHO, forskning og undervisning
 - Tekniske anstalter VVS
 - Tekniske anstalter EI
 - Tekniske anstalter IKT

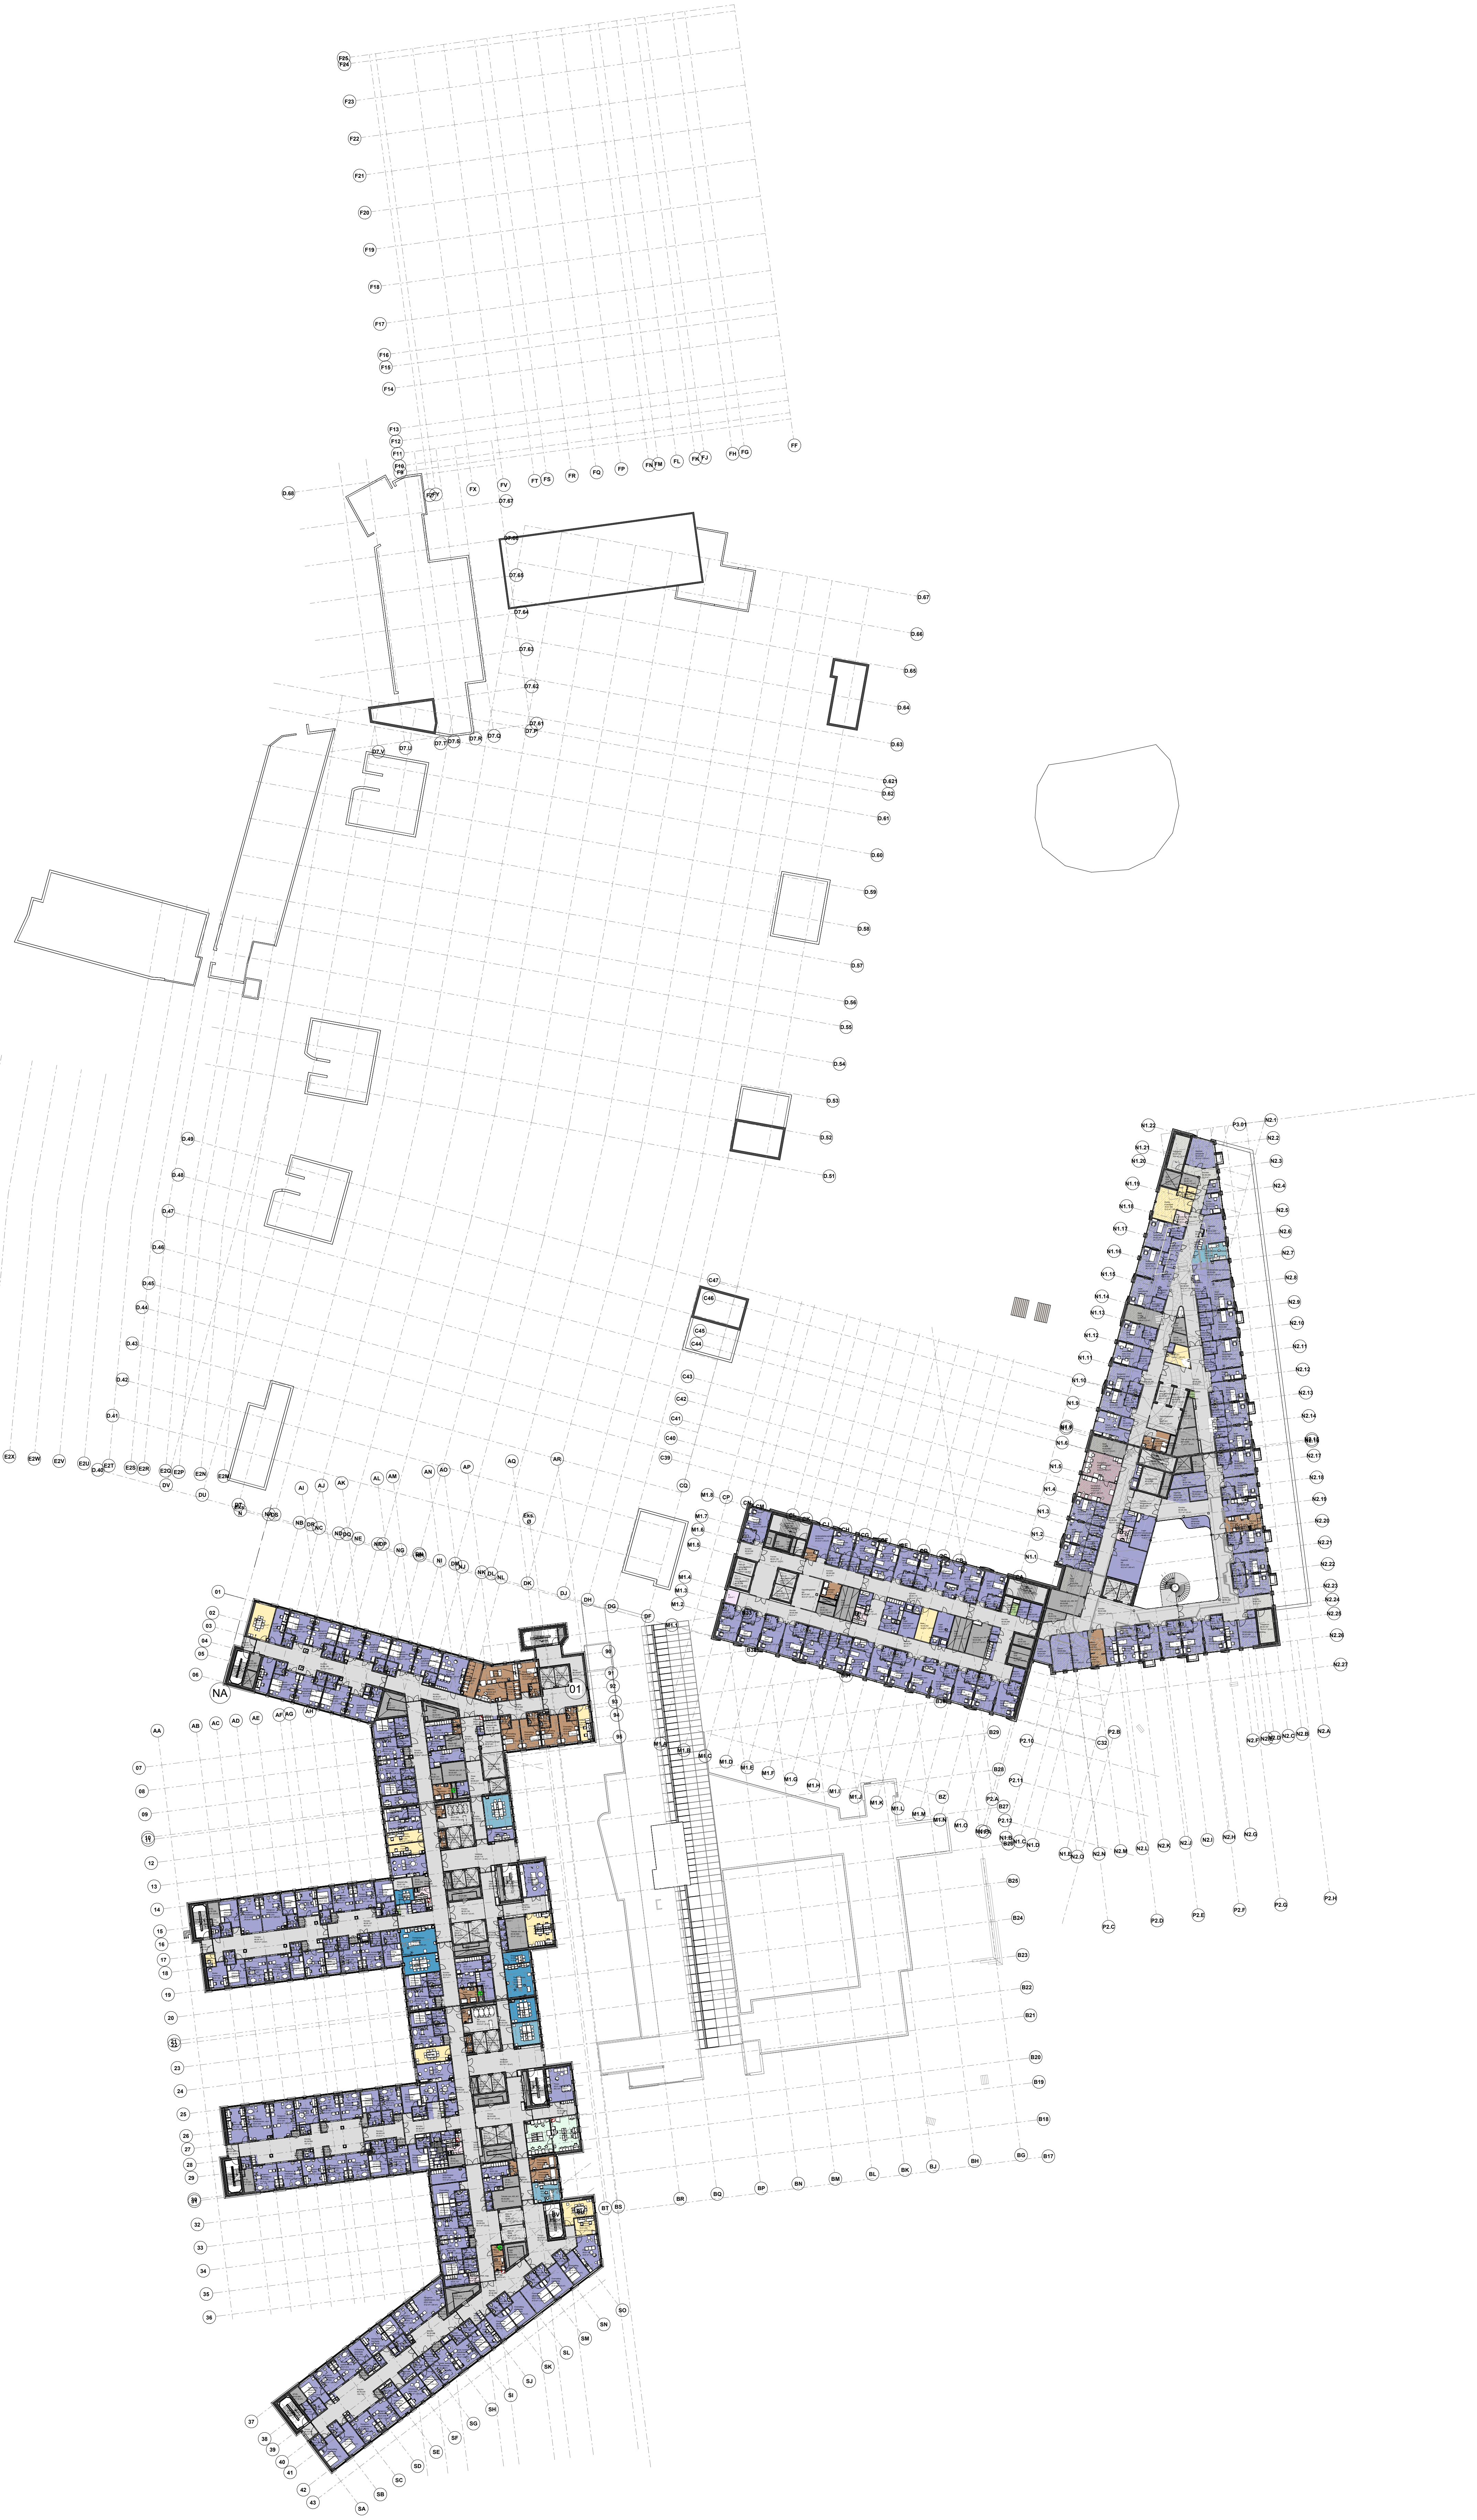

Rev.	Rev. dato	Rev. beskrivelse	Utf. / Kontroll / Godk.

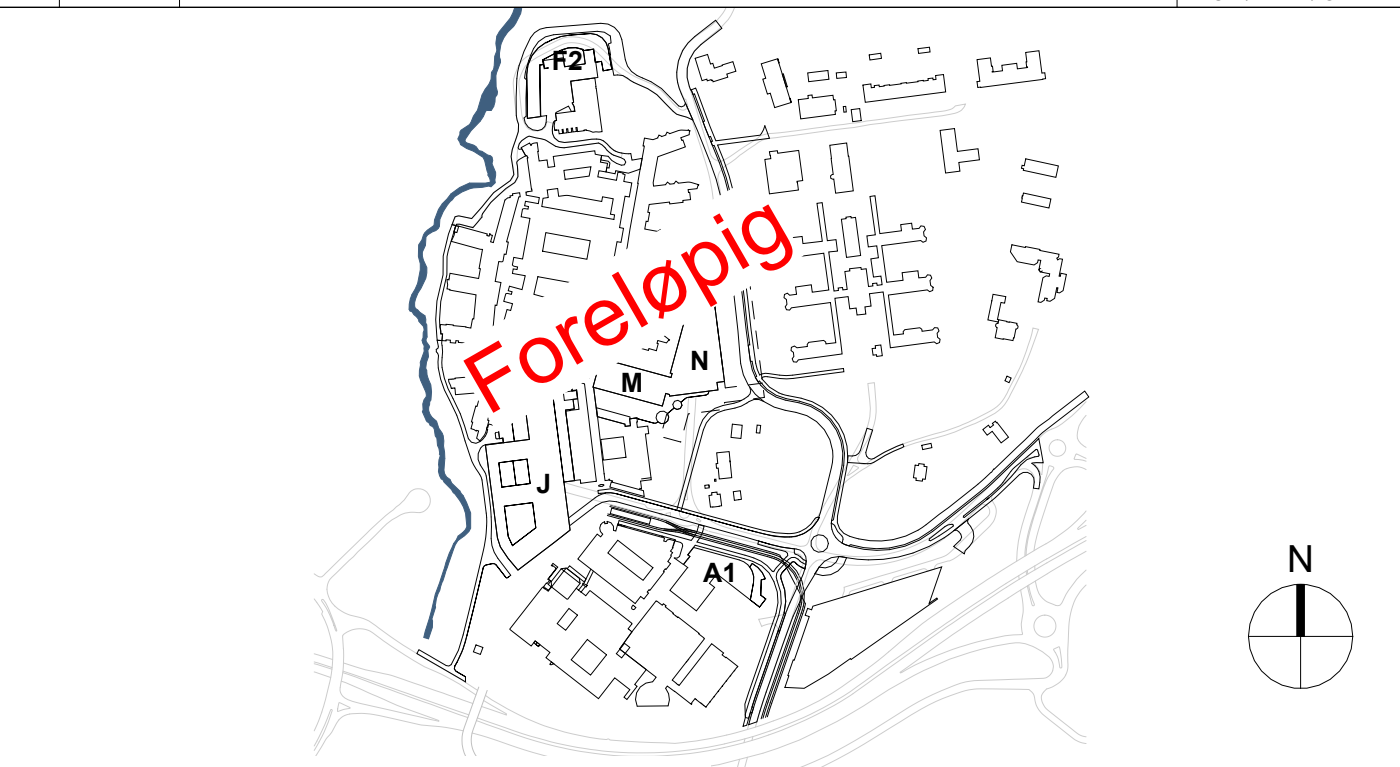

Nye Rikshospitalet
 Byggherre: Helse Sør-Øst RHF

PROSJEKTERINGSGRUPPEN
NYE RIKSHOSPITALET

HELSE SØR-ØST

Detaljprosjekt

Alle bygg, 6. etasje
 Plan
 Etasjeplan

Prosjekt-ID: NRH Tegning nr.: 03001-00-00-06-A-200-20-001
 Utgiverkode: 8202 Etasjenom: Bygg Fløy Etasje Fag Systemkode Type Løpnr. Rev. nr.: Rev. status

Dato: 1. 500
 Målestokk: 1 : 500
 Rev. nr.: 1

